


LIVELLETTA	DIFF. DI QUOTA Distanza Pendenza	D=2.446 L=204.310 P=1.197%	D=10.620 L=320.690 P=3.311%	D=14.253 L=440.488 P=3.236%	D=0.329 L=258.626 P=0.114%	D=2.217 L=265.300 P=0.835%	D=2.989 L=250.204 P=1.160%	D=5.291 L=240.382 P=2.201%	D=1.505 L=240.000 P=0.627%	D=1.507 L=505.485 P=0.298%	D=6.060 L=294.517 P=2.058%	D=0.385 L=739.969 P=0.160%	D=0.009 L=10.020 P=0.091%	D=0.423 L=160.001 P=0.264%	D=6.748 L=259.999 P=2.595%	D=3.249 L=327.664 P=0.992%	D=6.377 L=332.337 P=1.919%	D=0.329 L=314.003 P=0.105%	D=5.737 L=451.270 P=1.271%	D=0.233 L=14.726 P=0.203%
------------	--	----------------------------------	-----------------------------------	-----------------------------------	----------------------------------	----------------------------------	----------------------------------	----------------------------------	----------------------------------	----------------------------------	----------------------------------	----------------------------------	---------------------------------	----------------------------------	----------------------------------	----------------------------------	----------------------------------	----------------------------------	----------------------------------	---------------------------------

NUM1	NUM2	NUM3	NUM4	NUM5	NUM6	NUM7	NUM8	NUM9	NUM10	NUM11	NUM12	NUM14	NUM16	NUM17	NUM18	NUM19	NUM20	NUM21
PROG Q 0.000 360.460	PROG Q 40.000 360.600	PROG Q 244.310 363.046	PROG Q 565.000 373.666	PROG Q 1005.488 359.412	PROG Q 1294.115 359.083	PROG Q 1559.414 361.300	PROG Q 1839.618 364.269	PROG Q 2080.000 369.560	PROG Q 2320.000 368.055	PROG Q 2825.485 366.548	PROG Q 3120.001 372.609	PROG Q 3498.080 373.948	PROG Q 3760.000 374.380	PROG Q 4020.000 381.128	PROG Q 4347.664 384.377	PROG Q 4680.001 378.000	PROG Q 4994.005 378.329	PROG Q 5445.275 384.066



R 6000.000 T1 25.423 T2 25.423 Fr 0.054 SV 50.845	R 4000.000 T1 42.290 T2 42.310 Fr 0.224 SV 84.573	R 7321.500 T1 239.813 T2 239.807 Fr 3.923 SV 479.363	R 3850.000 T1 60.130 T2 60.098 Fr 0.469 SV 120.196	R 12000.000 T1 56.960 T2 56.962 Fr 0.135 SV 113.920	R 30000.000 T1 33.623 T2 34.249 Fr 0.019 SV 67.244	R 6000.000 T1 34.242 T2 34.249 Fr 0.098 SV 68.481	R 2080.000 T1 113.142 T2 113.116 Fr 0.800 SV 226.228	R 20000.000 T1 32.875 T2 32.874 Fr 0.027 SV 65.748	R 6000.000 T1 74.009 T2 73.994 Fr 0.351 SV 147.967	R 12000.000 T1 40.938 T2 40.937 Fr 0.070 SV 81.873	R 7800.000 T1 74.009 T2 73.994 Fr 0.351 SV 147.967	R 3498.080 T1 40.937 T2 40.937 Fr 0.070 SV 81.873	R 3760.000 T1 69.935 T2 69.958 Fr 0.408 SV 139.869	R 4020.000 T1 64.176 T2 64.158 Fr 0.257 SV 128.309	R 4347.664 T1 116.420 T2 116.436 Fr 0.847 SV 232.829	R 4680.001 T1 60.719 T2 60.708 Fr 0.307 SV 121.416	R 4994.005 T1 34.994 T2 34.997 Fr 0.102 SV 69.988	R 5445.275 T1 64.111 T2 64.106 Fr 0.171 SV 128.212
--	--	---	---	--	---	--	---	---	---	---	---	--	---	---	---	---	--	---

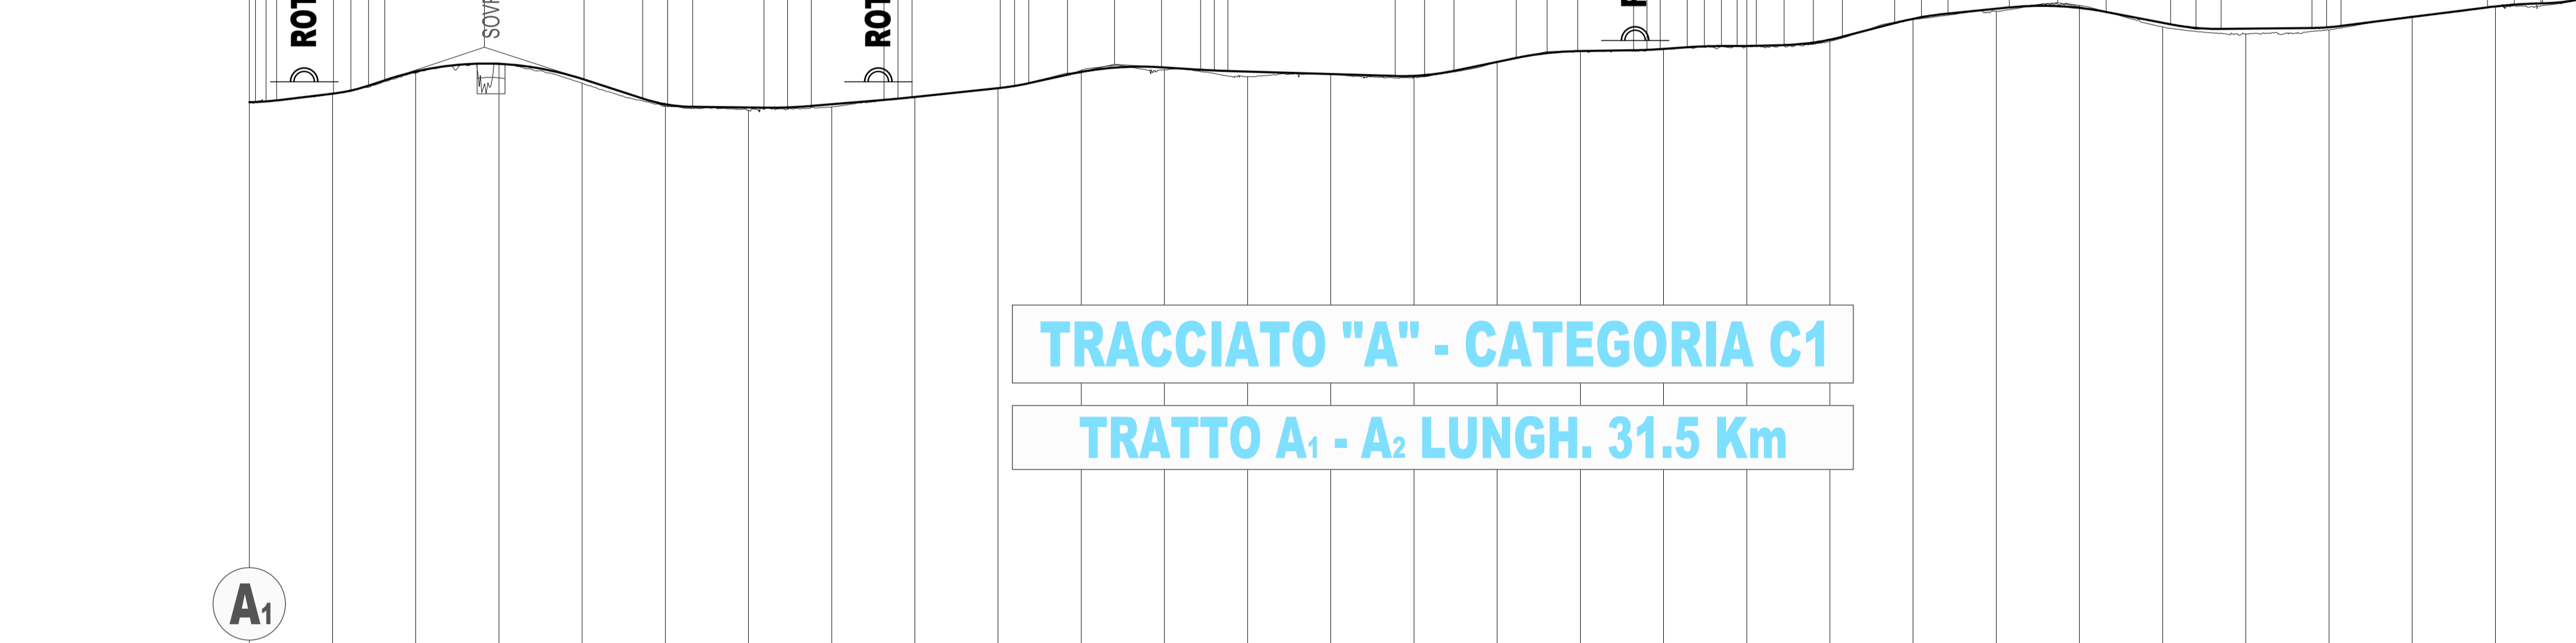

TRACCIATO "A" - CATEGORIA C1
TRATTO A₁ - A₂ LUNGH. 31.5 Km

TRATTO IN ADEGUAMENTO - L=10.3 Km

NUMERO SEZIONI	1	2	3	4	5	6	7	8	9	10	11	12	13	14	15	16	17	18	19	20	21	22	23	24	25	26	27	28	29			
DISTANZE PARZIALI	200.00	200.00	200.00	200.00	200.00	200.00	200.00	200.00	200.00	200.00	200.00	200.00	200.00	200.00	200.00	200.00	200.00	200.00	200.00	200.00	200.00	200.00	200.00	200.00	200.00	200.00	200.00	200.00	200.00			
DISTANZE PROGRESSIVE	0.00	200.00	400.00	600.00	800.00	1000.00	1200.00	1400.00	1600.00	1800.00	2000.00	2200.00	2400.00	2600.00	2800.00	3000.00	3200.00	3400.00	3600.00	3800.00	4000.00	4200.00	4400.00	4600.00	4800.00	5000.00	5200.00	5400.00	5600.00			
QUOTE TERRENO	-360.46	-362.44	-367.50	-368.88	-365.04	-359.50	-358.52	-358.33	-361.68	-363.74	-368.15	-368.28	-366.60	-367.27	-370.14	-372.67	-373.16	-373.82	-375.09	-380.38	-382.26	-383.70	-378.54	-378.86	-377.77	-381.14	-383.34	-384.99				
QUOTE PROGETTO	-360.46	-362.52	-367.62	-369.67	-366.06	-359.98	-359.19	-361.73	-363.85	-367.73	-368.15	-366.28	-367.62	-367.22	-370.14	-372.74	-373.37	-373.82	-375.09	-380.49	-382.91	-383.12	-378.54	-378.13	-377.48	-380.95	-383.34	-385.13				
DIFFERENZA DI QUOTA	0.00	-0.08	-0.32	-0.20	1.02	-0.48	-0.67	-0.64	-0.05	-0.11	-0.41	-0.52	-1.22	-0.05	-0.06	-0.09	-0.16	-0.40	-0.40	-0.11	-0.65	-0.58	-1.00	-1.25	-0.71	-0.20	-0.13	-0.13				
ETOMETRICHE	0	1	2	3	4	5	6	7	8	9	10	11	12	13	14	15	16	17	18	19	20	21	22	23	24	25	26	27	28	29		
ANDAMENTO PLANIMETRICO	L=402.10		R=40000.00			L=444.56			R=60000.00			L=1331.65			R=110000.00			L=1334.52			R=90000.00			L=948.55			R=60000.00			L=787.64		

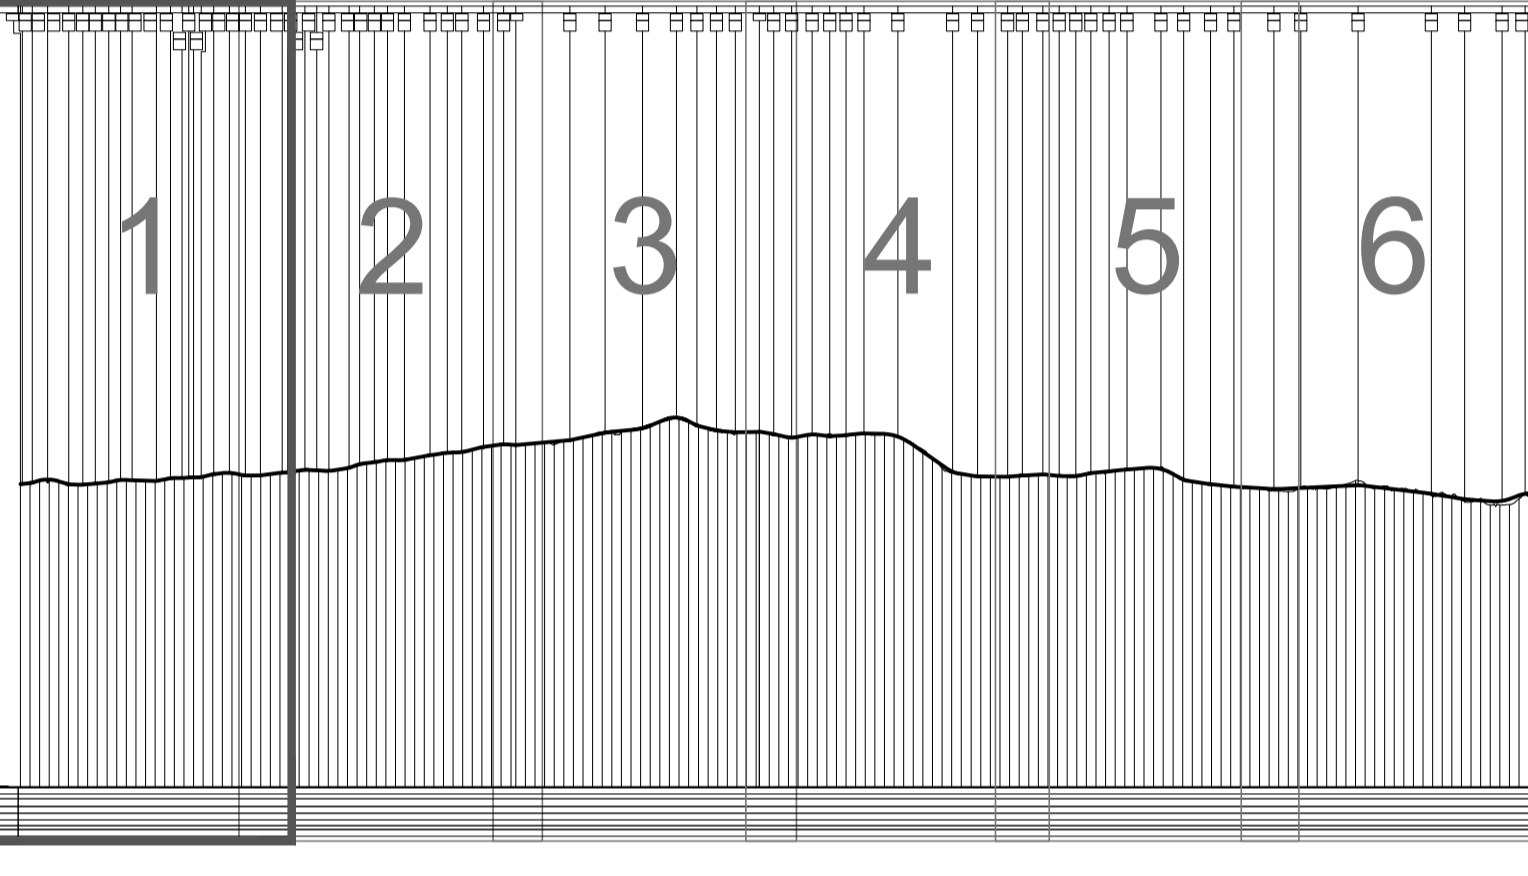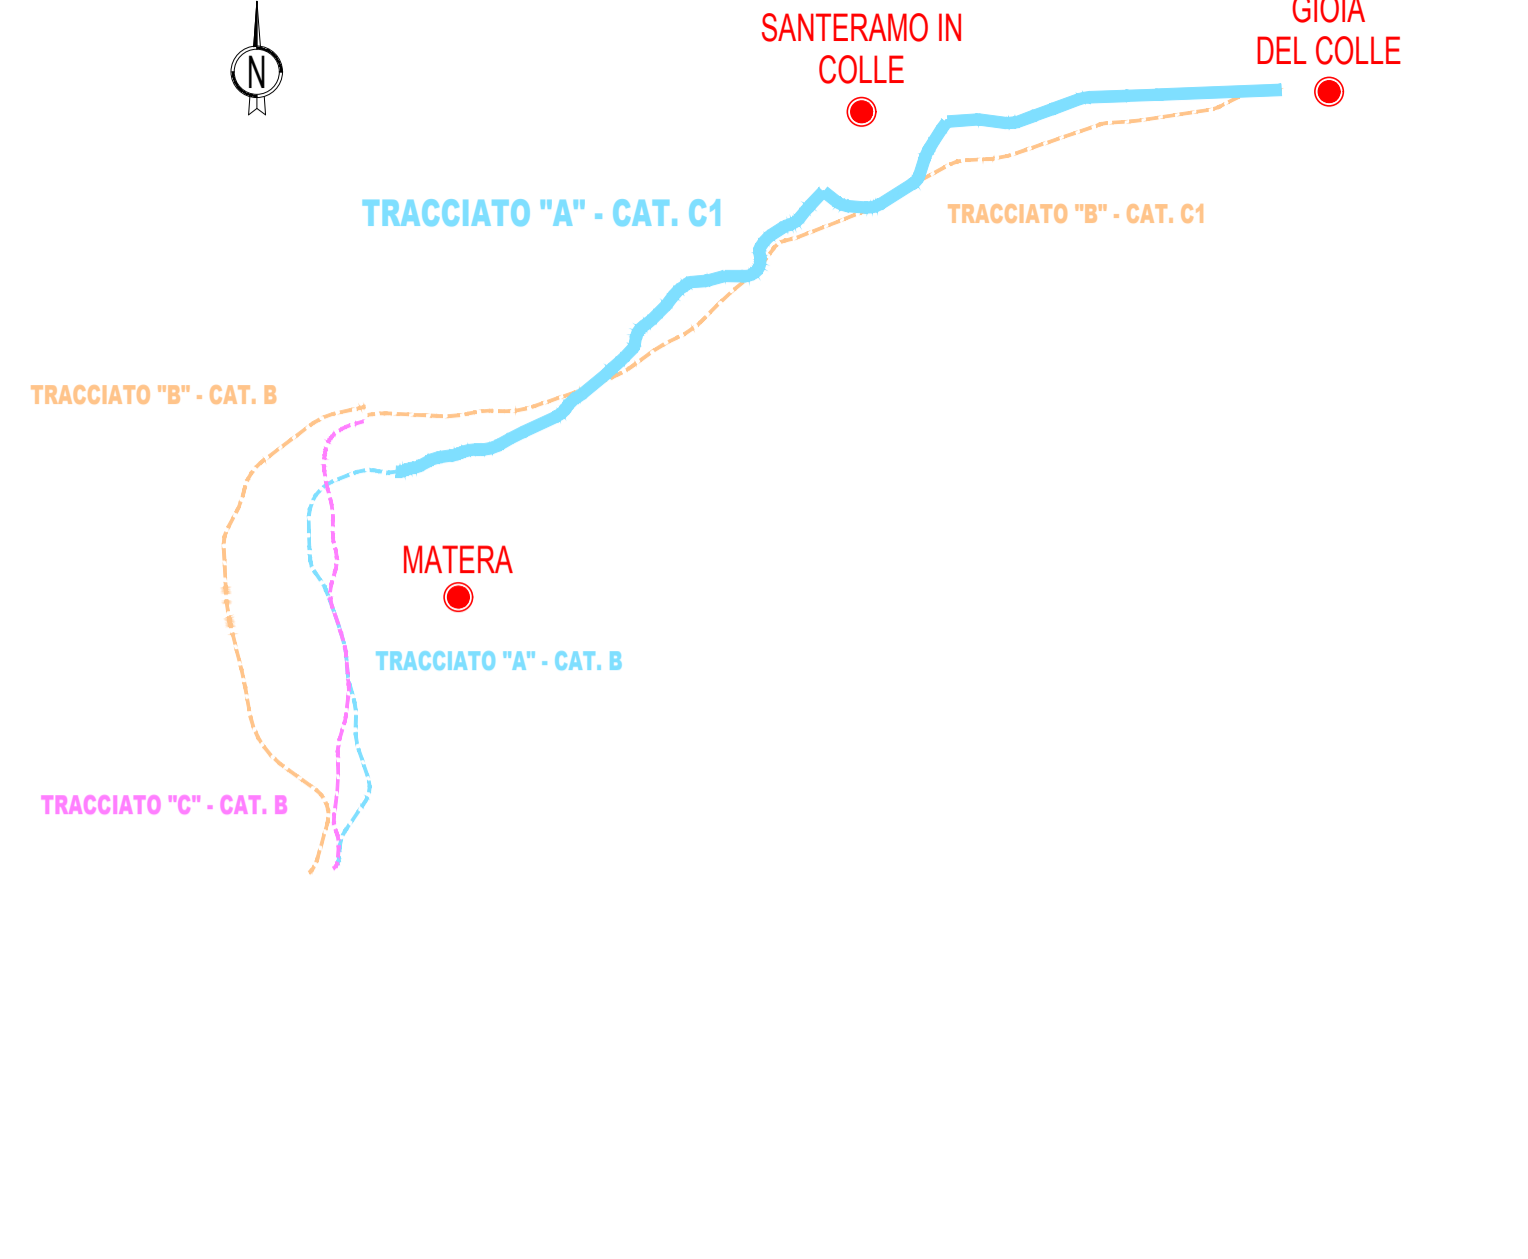

Anas SpA
 Direzione Centrale Progettazione

COLLEGAMENTO MEDIANO "MURCIA - POLLINO"
 TRATTO GIOIA DEL COLLE - MATERA - FERRANDINA - PISTICCI
 BY-PASS DI MATERA

PROGETTO DI FATTIBILITÀ TECNICO ECONOMICA

IL PROGETTISTA
 Dott. Ing. Dino Bonadies
 Ordine Ingegneri Provincia di Perugia n° AS29

IL GEOLOGO:
 Dott. Geol. Stefano Pizzoli
 Ordine Geologi Regione Umbria n° 107

IL RESPONSABILE DEL S.I.A.
 Dott. Arch. Enrica Rasimelli
 Ordine Architetti, Pianificatori e Conservatori
 Provincia di Perugia n° 430

IL COORDINATORE PER LA SICUREZZA IN FASE DI PROGETTAZIONE
 Dott. Ing. Dino Bonadies
 Ordine Ingegneri Provincia di Perugia n° AS29

IL GRUPPO DI PROGETTAZIONE:
 Ing. D. BONADIES
 Ing. M. RASIMELLI
 Ing. P. LOSPENNATO
 Ing. S. PELLEGRINI
 Ing. M. PROCACCI
 Ing. R. CERQUIGLINI
 Ing. M. CARAFFINI
 Geom. M. BIRAGLIA

MANDATARIA
 rpa
 MANDATARIA

MANDANTE
 VAMS
 MANDANTE

MANDANTE
 SETAC S.r.l.
 Mandante

MANDANTE
 studio R.B.A.
 Mandante

MANDANTE
 Ing. N. SARACA
 Ing. A. NUNZIATI
 Ing. E. CAPANNA

MANDANTE
 Ing. L. MONTERISI
 Ing. G. CIORIELLO

MANDANTE
 Ing. F. PACCAPELO
 Ing. S. GIOTTA

VISTO: IL RESPONSABILE DEL PROCEDIMENTO
VISTO: IL VICE DIRETTORE AREA INGEGNERIA SPECIALISTICA
VISTO: IL RESPONSABILE DI AREA

PROTOCOLLO
DATA

PROGETTO STRADALE
 ALTERNATIVE DI TRACCIATO - PROFILI LONGITUDINALI
 PROFILO LONGITUDINALE TRACCIATO "A"
 TRATTO CATEGORIA C1 - TAV. 1 DI 6

CODICE PROGETTO PZ138 - PZ139	CODICE FILE P00_PS00_TRA_FLO1_C	REVISIONE	SCALA: 1:10.000/1.000
PROGETTO L0715Z	ELAB. P00_PS00_TRA_FLO1	C	
C	REVISIONE A SEGUITO ISTRUTTORIA	DICEMBRE 2021	CARAFFINI
B	REVISIONE A SEGUITO ISTRUTTORIA	NOVEMBRE 2020	CARAFFINI
A	PRIMA EMISSIONE	SETTEMBRE 2020	CARAFFINI
Revisione	Descrizione	Data	Redatto
			Verificato
			Approvato