




LIVELLETTE	DIFF. DI QUOTA Distanza PENDEZZA	D=0.727 L=575.382 P=-0.126%	D=1.712 L=374.618 P=0.457%	D=2.208 L=600.000 P=0.368%	D=8.736 L=651.850 P=1.341%	D=11.299 L=508.350 P=-2.223%	D=12.163 L=1028.810 P=-1.182%	D=11.641 L=692.183 P=-1.682%	D=-3.171 L=479.037 P=-0.662%	D=0.000 L=400.000 P=0.000%	D=16.141 L=415.038 P=-3.889%	D=0.000 L=175.572 P=0.000%
	NUM67	NUM68	NUM69	NUM70	NUM71	NUM72	NUM73	NUM74	NUM75	NUM76	NUM77	
	PROG Q	PROG Q	PROG Q	PROG Q	PROG Q	PROG Q	PROG Q	PROG Q	PROG Q	PROG Q	PROG Q	PROG Q
	26185.382 350.988	26560.000 352.700	27160.000 354.908	28320.000 352.345	29348.810 340.182	30040.963 328.541	30520.000 325.370	30920.000 325.370	31335.058 341.512	31335.058 341.512	31510.630 341.512	
	R	R	R	R	R	R	R	R	R	R	R	
	30000.000	50000.000	50000.000	8100.000	40000.000	40000.000	50000.000	50000.000	4450.000	8715.000	8715.000	
	T1	T1	T1	T1	T1	T1	T1	T1	T1	T1	T1	
	87.528	22.259	243.154	260.182	260.136	204.024	204.000	165.481	86.529	169.590	169.590	
	T2	T2	T2	T2	T2	T2	T2	T2	T2	T2	T2	
	87.528	22.259	243.174	260.136	260.136	204.000	204.000	165.477	86.595	169.462	169.462	
	Fr	Fr	Fr	Fr	Fr	Fr	Fr	Fr	Fr	Fr	Fr	
	0.128	0.005	0.591	0.677	0.677	0.520	0.274	0.274	0.841	1.648	1.648	
	SV	SV	SV	SV	SV	SV	SV	SV	SV	SV	SV	
	175.055	44.518	486.304	288.636	288.636	199.846	407.990	330.954	173.059	338.923	338.923	

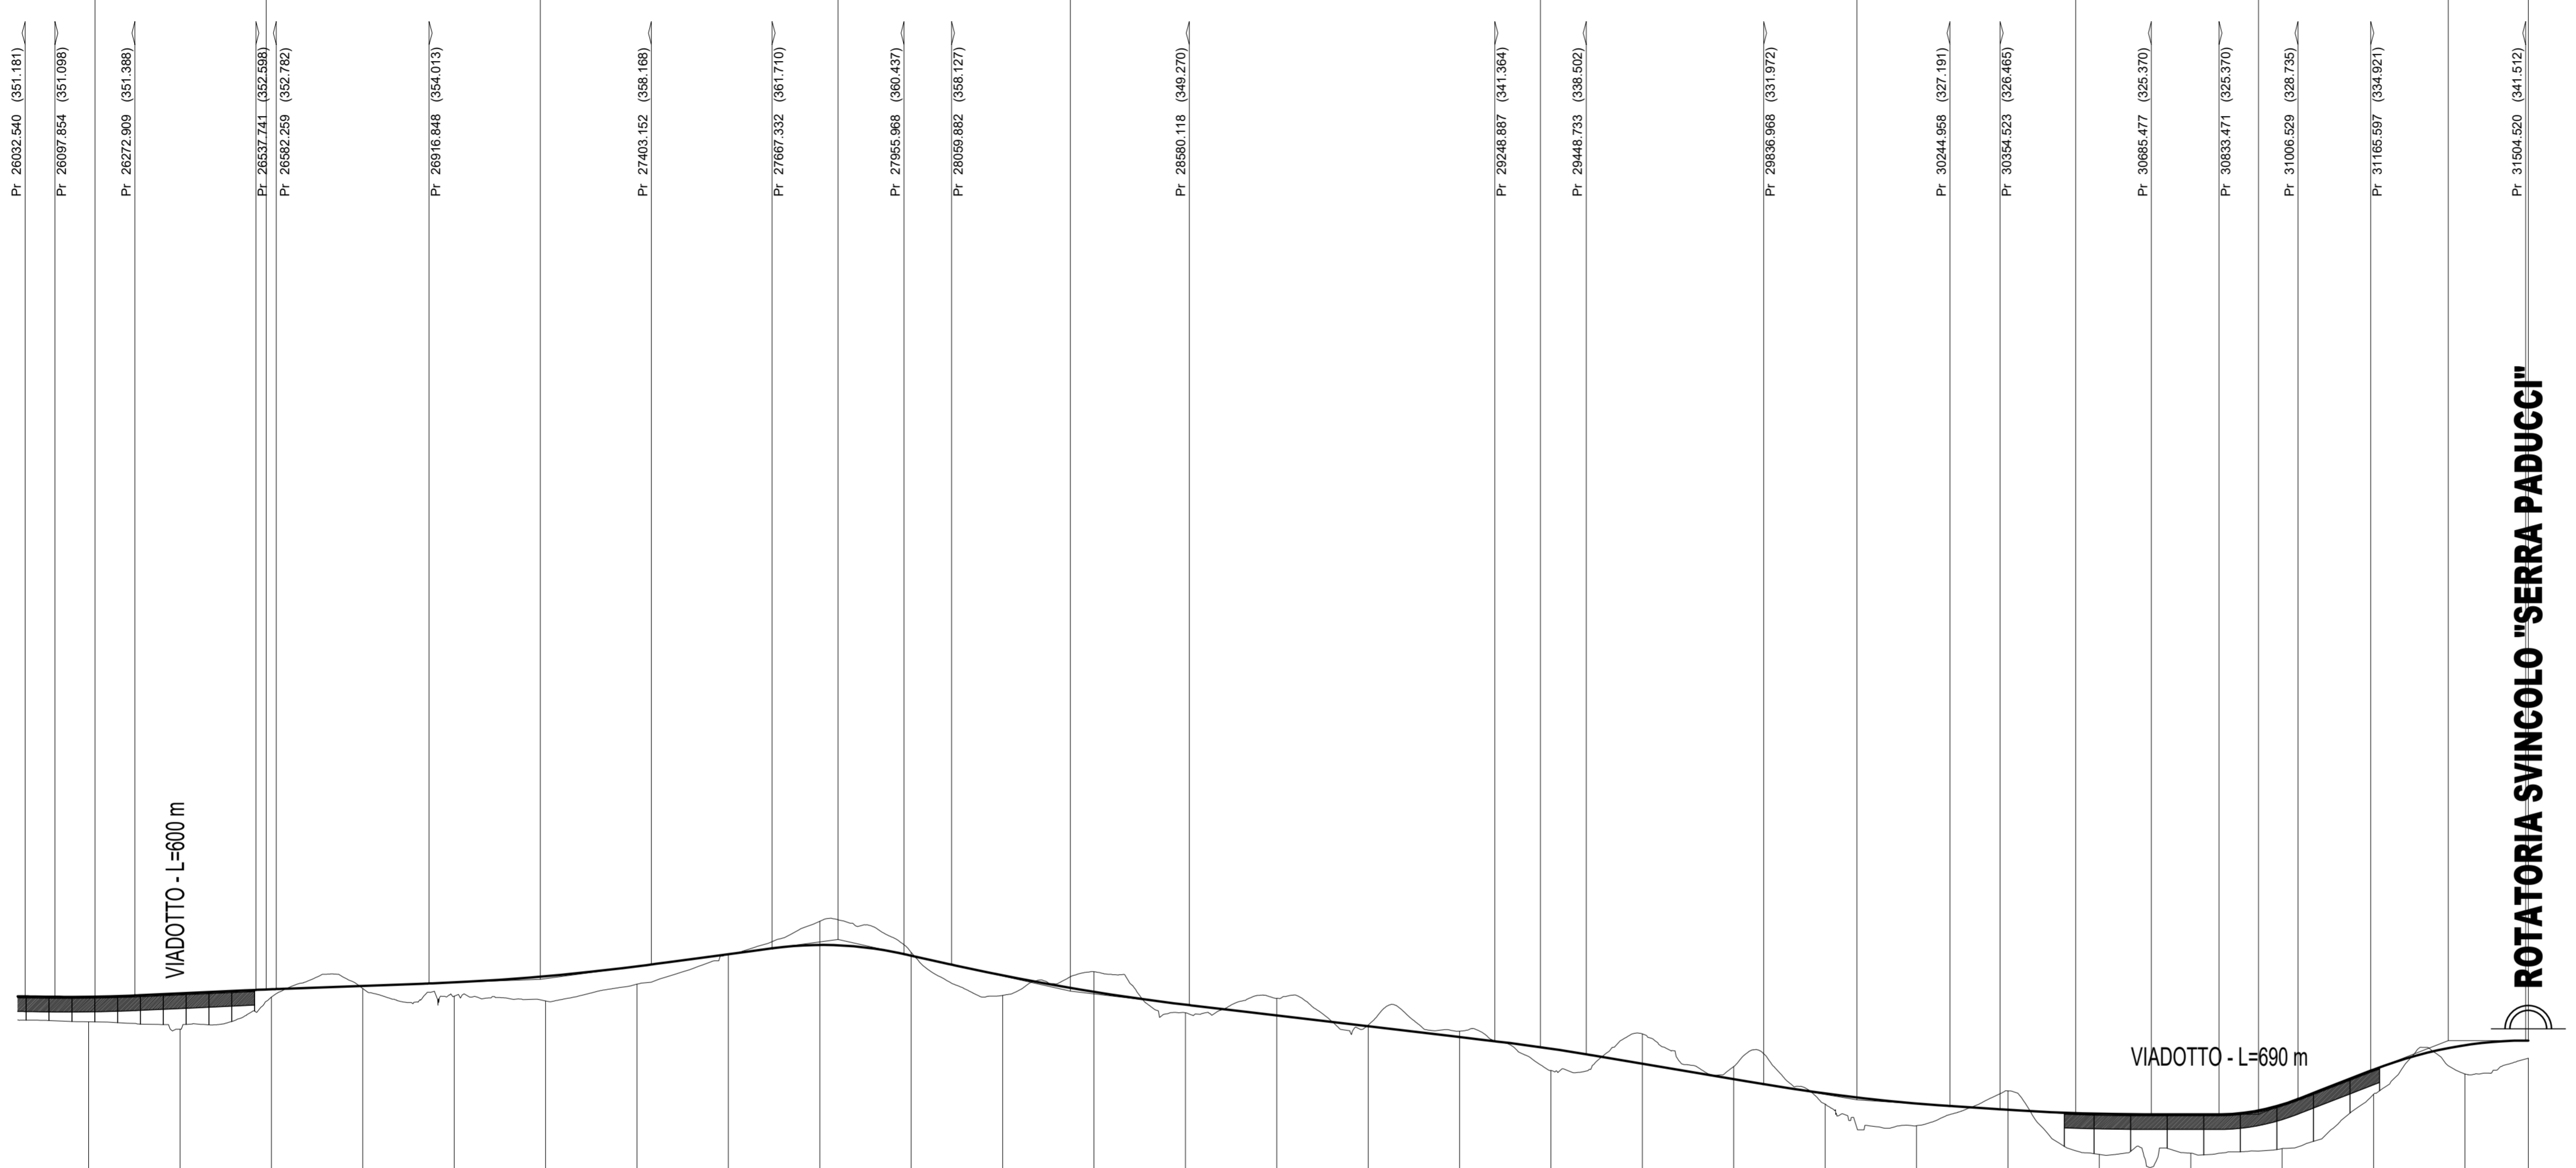

TRACCIATO "A" - CATEGORIA C1
TRATTO A₁ - A₂ LUNGH. 31.5 Km

TRATTO IN VARIANTE - L=7.8 Km

ROTATORIA SVINCOLO "SERRA PADUCCI"

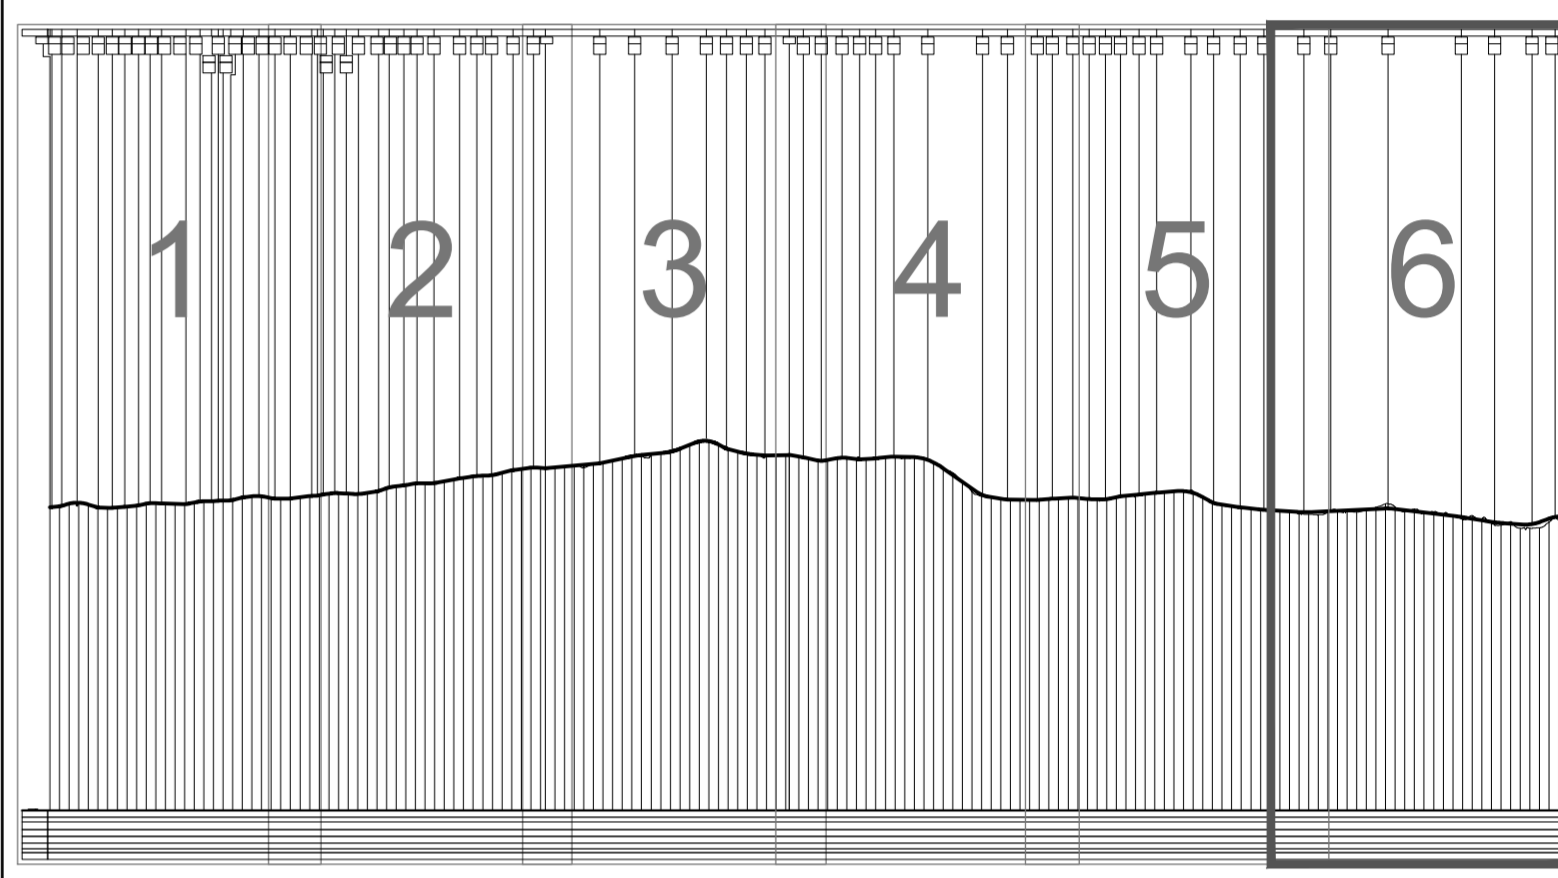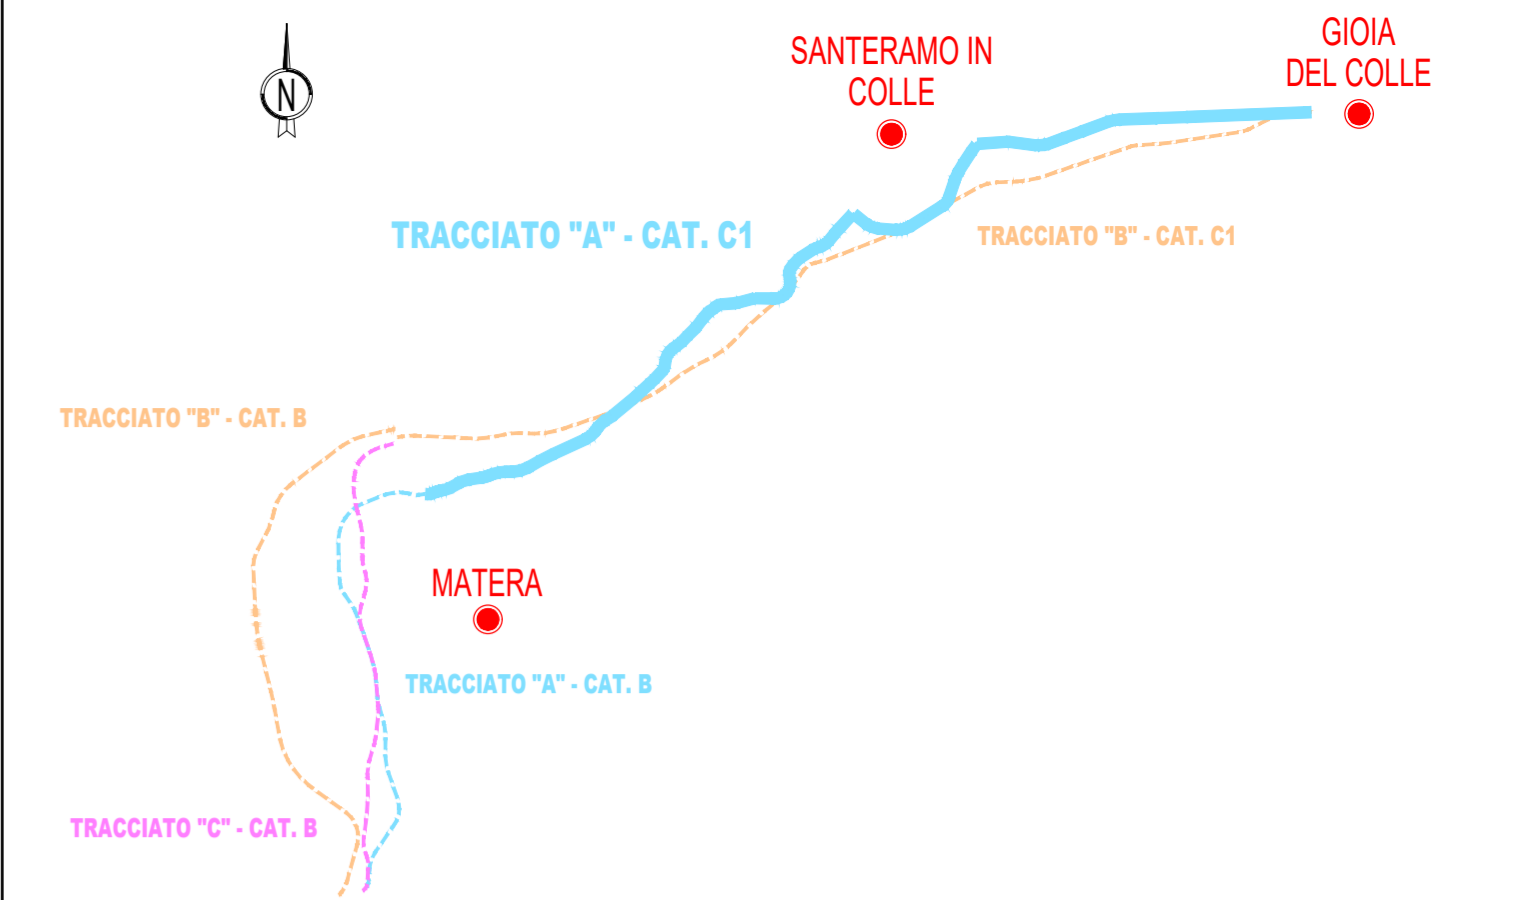

SCALA QUOTE 1:1000
 SCALA DISTANZE 1:10000

NUMERO SEZIONI	133	134	135	136	137	138	139	140	141	142	143	144	145	146	147	148	149	150	151	152	153	154	155	156	157	158	159	160																											
DISTANZE PARZIALI		200.00	200.00	200.00	200.00	200.00	200.00	200.00	200.00	200.00	200.00	200.00	200.00	200.00	200.00	200.00	200.00	200.00	200.00	200.00	200.00	200.00	200.00	200.00	200.00	200.00	139.35																												
DISTANZE PROGRESSIVE		-26171.65	-26371.65	-26571.65	-26771.65	-26971.65	-27171.65	-27371.65	-27571.65	-27771.65	-27971.65	-28171.65	-28371.65	-28571.65	-28771.65	-28971.65	-29171.65	-29371.65	-29571.65	-29771.65	-29971.65	-30171.65	-30371.65	-30571.65	-30771.65	-30971.65	-31171.65	-31371.65	-31510.63																										
QUOTE TERRENO		-345.63	-344.00	-351.03	-352.90	-351.22	-350.19	-353.85	-360.31	-367.62	-360.81	-351.39	-358.59	-347.60	-350.76	-344.89	-343.56	-334.96	-336.63	-327.59	-322.88	-326.35	-316.86	-324.81	-317.87	-329.74	-334.19	-337.65																											
QUOTE PROGETTO		-350.30	-351.12	-352.00	-352.96	-353.97	-356.97	-357.95	-358.46	-348.37	-347.01	-344.64	-342.28	-339.72	-336.43	-327.59	-327.74	-326.35	-323.07	-329.03	-322.88	-326.35	-316.86	-324.81	-320.31	-329.74	-341.15	-337.65																											
DIFFERENZA DI QUOTA		-4.67	-7.12	-0.97	-0.07	-2.74	-4.78	-2.12	-3.34	-9.67	-4.35	-2.71	-4.66	-1.77	-3.76	-0.25	-1.28	-4.76	-6.54	-2.76	-4.86	-4.15	-8.44	-7.65	-11.44	-7.05	-6.96	-3.86																											
ETOMETRICHE	261	262	263	264	265	266	267	268	269	270	271	272	273	274	275	276	277	278	279	280	281	282	283	284	285	286	287	288	289	290	291	292	293	294	295	296	297	298	299	300	301	302	303	304	305	306	307	308	309	310	311	312	313	314	315
ANDAMENTO PLANIMETRICO	L=491.66		A=236.00		A=233.00		L=1197.87		R=500.00		A=182.00		A=249.19		R=420.00		A=182.00		A=183.00		L=382.60		A=182.00		A=182.00		L=230.99		R=410.00		A=183.00		A=183.00		L=175.53		A=900.00		A=900.00		L=744.63		R=1500.00												



Anas SpA

Direzione Centrale Progettazione

COLLEGAMENTO MEDIANO "MURCIA - POLLINO"

TRATTO GIOIA DEL COLLE - MATERA - FERRANDINA - PISTICCI
 BY-PASS DI MATERA

PROGETTO DI FATTIBILITÀ TECNICO ECONOMICA

IL PROGETTISTA Dott. Ing. Dino Bonadies Ordine Ingegneri Provincia di Perugia n° AS29	IL GRUPPO DI PROGETTAZIONE:  MANDATARIA VAMS Ingegneria MANDANTE SETAC S.r.l. Studi e Progettazioni MANDANTE studio R.B.A. Ingegneria	Ing. D. BONADIES Ing. M. RASIMELLI Ing. P. LOSPENNATO Ing. S. PELLEGRINI Ing. M. PROCACCI Ing. R. CERQUIGLINI Ing. M. CARAFFINI Geom. M. BIRAGLIA Ing. N. SARACA Ing. A. NUNZIATI Ing. E. CAPANNA Ing. L. MONTERISI Ing. G. CIORIELLO Ing. F. PACCAPELO Ing. S. GIOTTA
--	---	--

PROGETTO STRADALE

ALTERNATIVE DI TRACCIATO - PROFILI LONGITUDINALI
 PROFILO LONGITUDINALE TRACCIATO "A"
 TRATTO CATEGORIA C1 - TAV. 6 DI 6

CODICE PROGETTO PZ138 - PZ139	CODICE FILE P00_PS00_TRA_FL06_C	REVISIONE C	SCALA: 1:10.000/1.000
PROGETTO L0715Z	IN. PROJ. P	ELAB. P00_PS00_TRA_FL06	

Revisione	Descrizione	Data	Redatto	Verificato	Approvato
C	REVISIONE A SEGUITO ISTRUTTORIA	DICEMBRE 2021	CARAFFINI	LOSPENNATO	BONADIES
B	REVISIONE A SEGUITO ISTRUTTORIA	NOVEMBRE 2020	CARAFFINI	LOSPENNATO	BONADIES
A	PRIMA EMISSIONE	SETTEMBRE 2020	CARAFFINI	LOSPENNATO	BONADIES