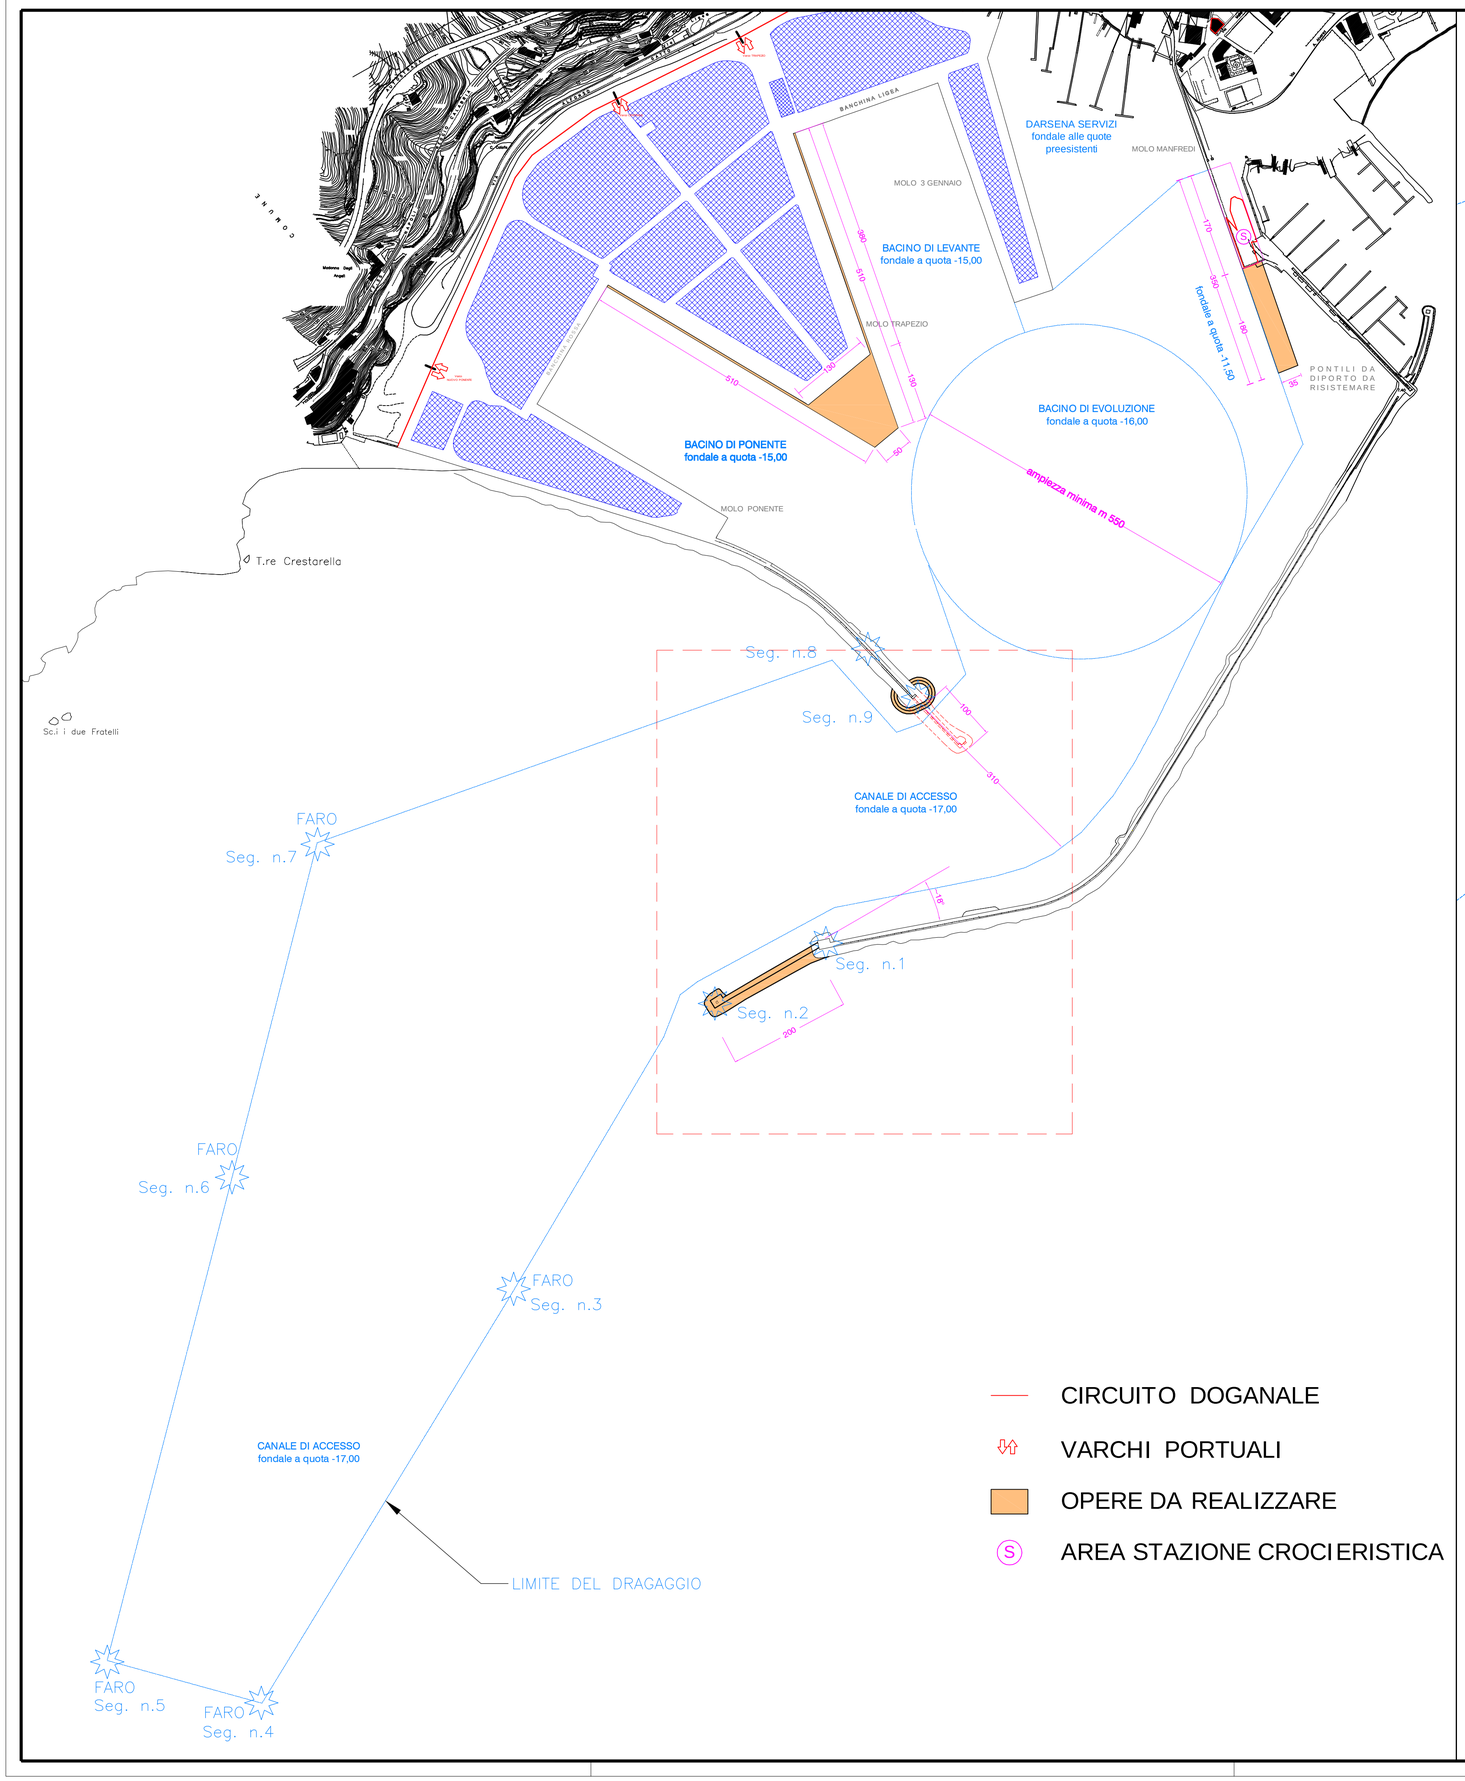

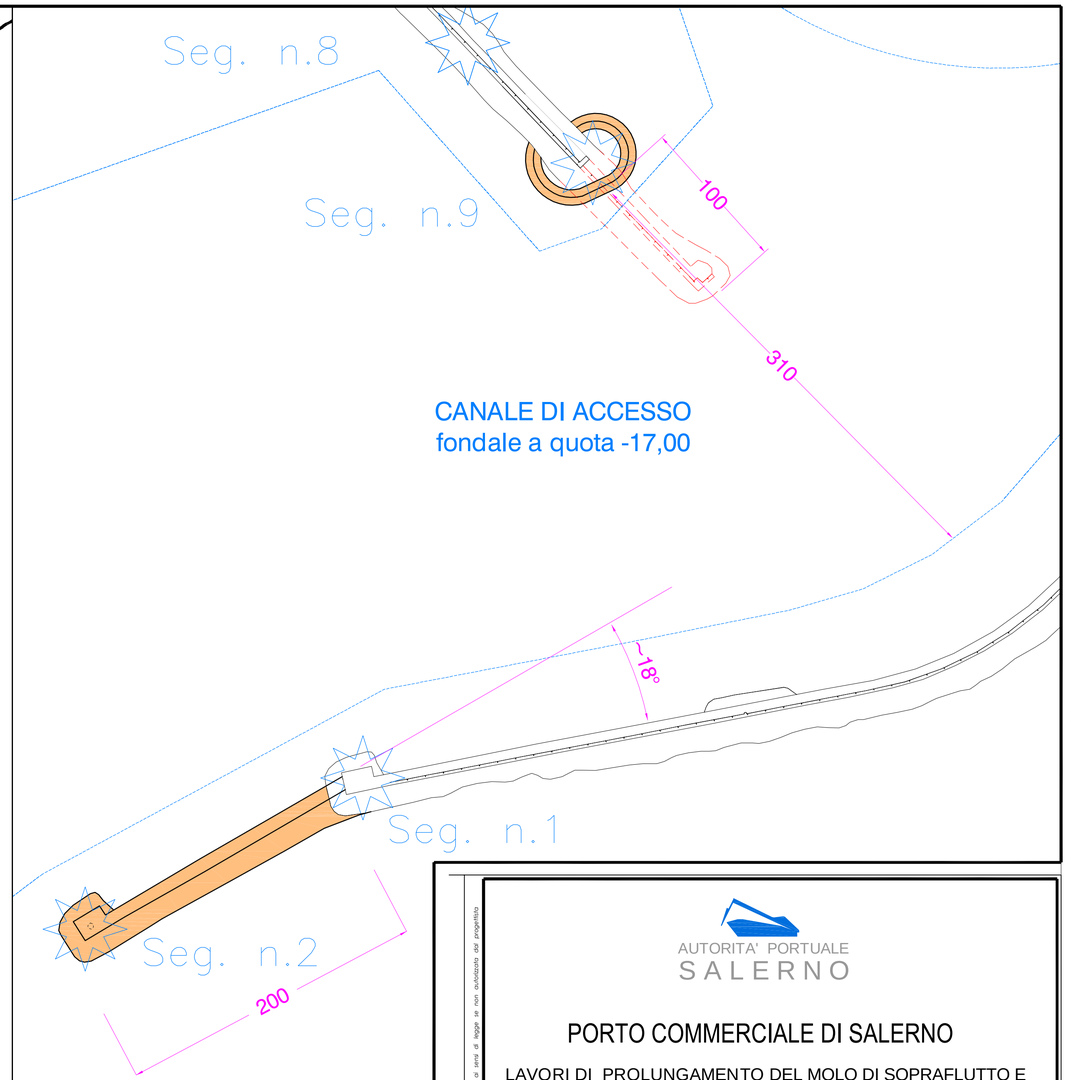

AUTORITA' PORTUALE
SALERNO

PORTO COMMERCIALE DI SALERNO

LAVORI DI PROLUNGAMENTO DEL MOLO DI SOPRAFLUTTO E RESECAZIONE DEL TRATTO FINALE DEL MOLO DI SOTTOFLUTTO

PROGETTO DEFINITIVO

ELABORATO :
Planimetria dell'adeguamento tecnico-funzionale
con indicazione delle opere previste dal P.R.P.
Scala 1:500

R.U.P.
Ing. Elena Valentino

Progettisti
AREA TECNICA
Ing. Gianluigi Lalicata Arch. Corrado Olivieri
Geom. Pasquale Memoli Geom. Luigi Monetti Geom. Enrico Leone

Disegno
Geom. Carmine Memoli

data: Giugno 2013

numero elaborato
02

Riproduzione vietata ai sensi di legge se non autorizzata dal progettista Autorità Portuale di Salerno (Legge n. 84/94, D.P.R. 23.06.00 in G.U. n. 173 del 26.07.00) Porto di Salerno (Cat. 2 - Classe I) Riproduzione vietata ai sensi di legge se non autorizzata dal progettista