


LIVELLETTA	DIFF. DI QUOTA DISTANZA PENDENZA	h = -21,257 L = 938,514 i = -0,023	h = 34,840 L = 1086,815 i = 0,032	h = -21,840 L = 647,809 i = -0,034	h = -20,349 L = 453,700 i = -0,045	h = 7,147 L = 491,490 i = 0,015	h = -4,972 L = 527,850 i = -0,009	h = -8,453 L = 384,260 i = -0,022	h = 15,436 L = 907,033 i = 0,017						
Num	12	Num	13	Num	14	Num	15	Num	16	Num	17	Num	18	Num	19
Pr	8786,928	Pr	9725,441	Pr	10812,257	Pr	11459,896	Pr	11913,566	Pr	12405,056	Pr	12932,906	Pr	13317,166
Qi	186,547	Qi	165,289	Qi	200,129	Qi	173,289	Qi	157,940	Qi	165,387	Qi	160,114	Qi	151,861
R	15000,000	R	12000,000	R	15000,000	R	8000,000	R	12000,000	R	15000,000	R	8000,000	R	8000,000
T	155,082	T	273,535	T	394,688	T	83,444	T	237,564	T	143,761	T	94,348	T	156,071
Fr	0,802	Fr	3,741	Fr	6,491	Fr	0,232	Fr	3,527	Fr	0,861	Fr	0,297	Fr	1,522
Sv	310,193	Sv	547,144	Sv	789,519	Sv	167,018	Sv	475,252	Sv	287,529	Sv	188,721	Sv	312,163


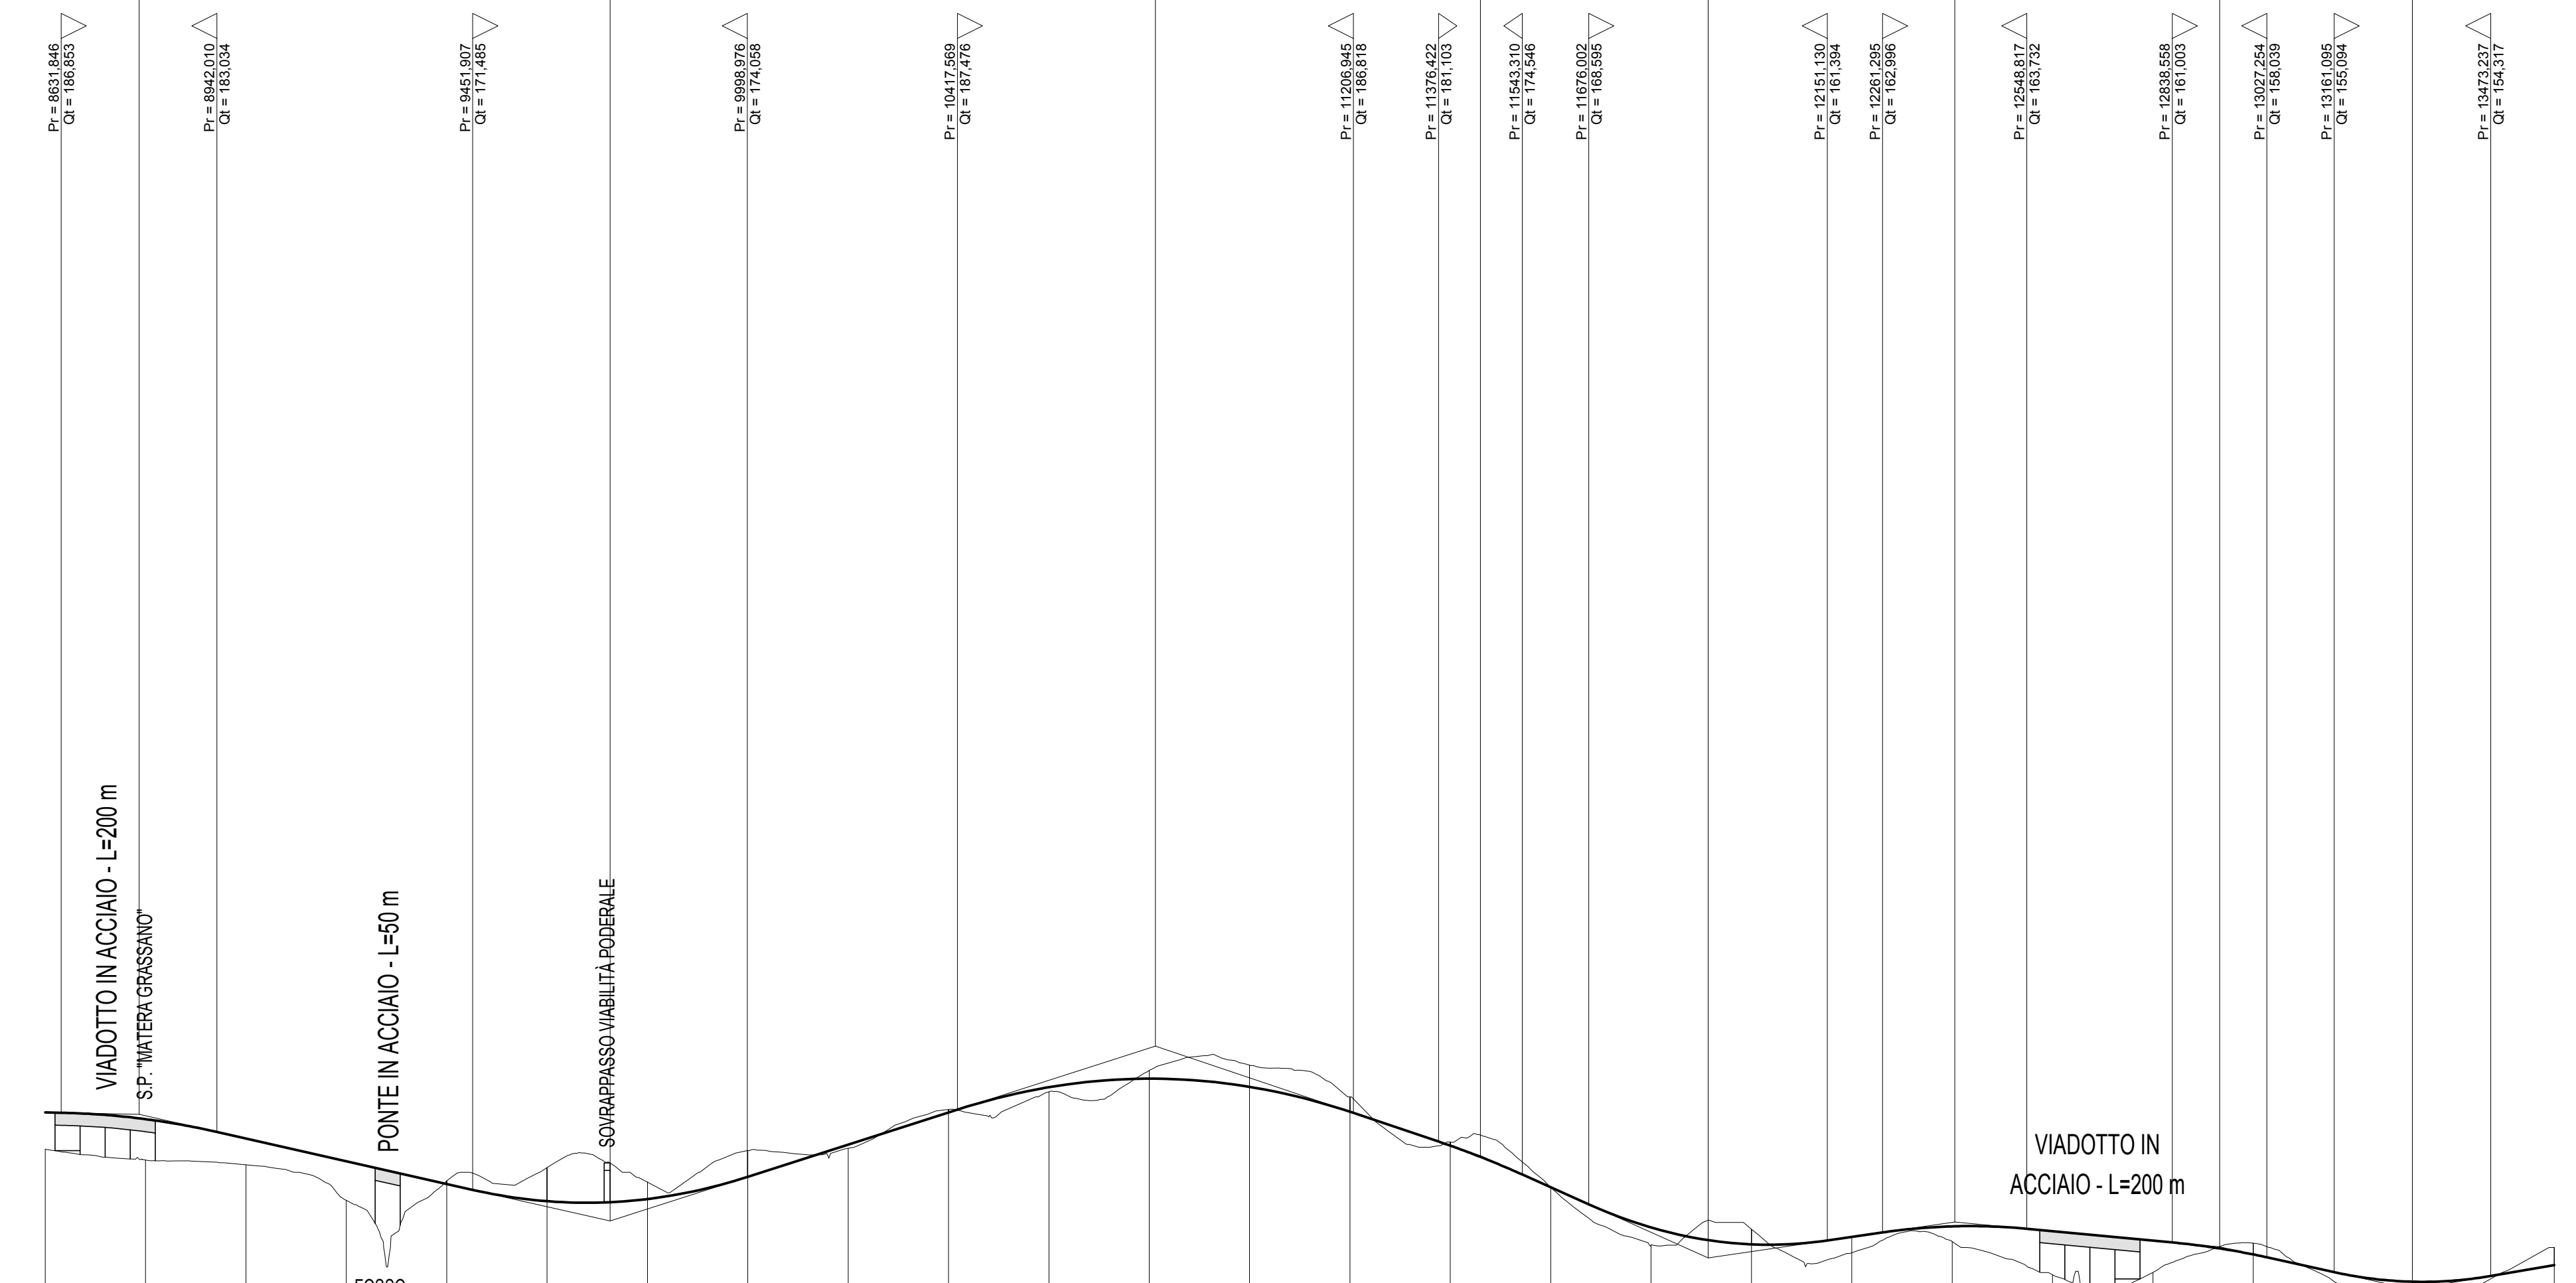


TRACCIATO "B" - CATEGORIA B
TRATTO B₂ - B₃ LUNGH. 17.1 Km

SVINCOLO "PAPALIONE"

TRATTO IN VARIANTE - L=17.1 Km

NUMERO SEZIONI	44	45	46	47	48	49	50	51	52	53	54	55	56	57	58	59	60	61	62	63	64	65	66	67	68	69																									
DISTANZE PARZIALI	200,00	200,00	200,00	200,00	200,00	200,00	200,00	200,00	200,00	200,00	200,00	200,00	200,00	200,00	200,00	200,00	200,00	200,00	200,00	200,00	200,00	200,00	200,00	200,00	200,00																										
DISTANZE PROGRESSIVE	8000,00	8200,00	8400,00	8600,00	8800,00	9000,00	9200,00	9400,00	9600,00	9800,00	10000,00	10200,00	10400,00	10600,00	10800,00	11000,00	11200,00	11400,00	11600,00	11800,00	12000,00	12200,00	12400,00	12600,00	12800,00	13000,00	13200,00	13400,00	13600,00																						
QUOTE TERRENO	-179,591	-177,410	-176,483	-169,408	-173,266	-175,915	-173,016	-179,339	-179,767	-187,488	-191,030	-195,296	-190,000	-180,991	-180,991	-171,995	-160,503	-163,627	-158,995	-161,172	-154,569	-155,016	-160,895	-151,521	-150,261	-156,474	-160,000																								
QUOTE PROGETTO	-186,915	-185,576	-181,720	-177,190	-172,660	-169,227	-169,659	-174,091	-180,502	-188,913	-191,938	-192,013	-187,650	-180,289	-172,004	-163,894	-160,624	-162,105	-164,211	-163,250	-161,386	-158,614	-154,333	-153,408	-156,474	-156,474																									
DIFFERENZA DI QUOTA	7,324	8,168	5,258	7,784	0,626	6,688	3,359	5,269	0,735	0,575	0,908	1,624	4,300	2,950	0,702	0,009	3,491	3,002	3,150	3,040	8,681	6,350	2,242	2,812	3,145	3,526																									
ETOMETRICHE	86	87	88	89	90	91	92	93	94	95	96	97	98	99	100	101	102	103	104	105	106	107	108	109	110	111	112	113	114	115	116	117	118	119	120	121	122	123	124	125	126	127	128	129	130	131	132	133	134	135	136
ANDAMENTO PLANIMETRICO	L = 1077,458										R = 7500,000					L = 648,897					A = 820,000					7					A = 2450,000					A = 620,000															

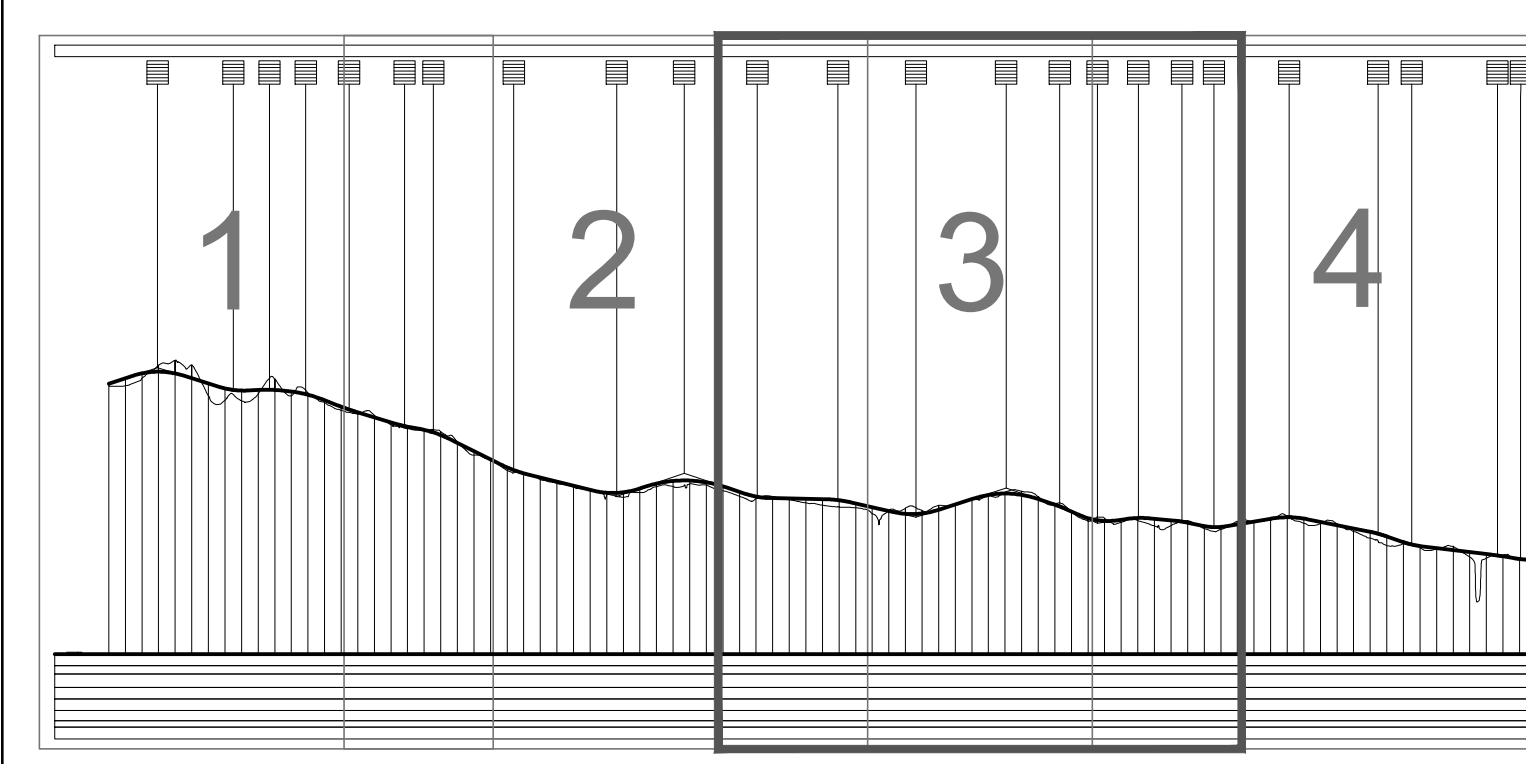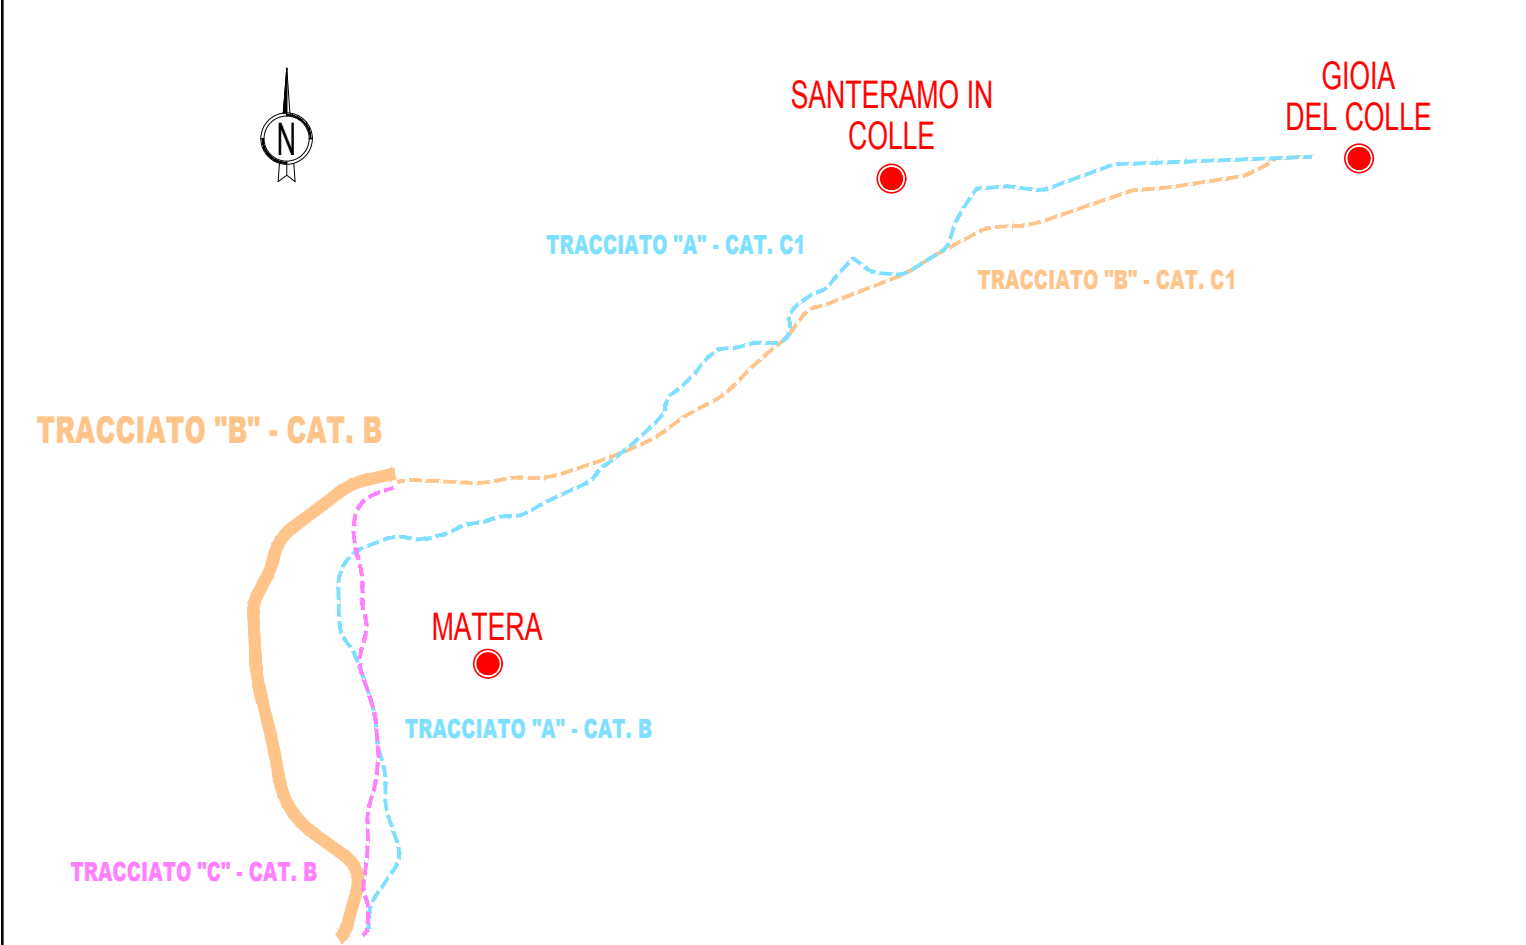

Anas SpA
Direzione Centrale Progettazione

COLLEGAMENTO MEDIANO "MURCIA - POLLINO"
TRATTO GIOIA DEL COLLE - MATERA - FERRANDINA - PISTICCI
BY-PASS DI MATERA

PROGETTO DI FATTIBILITÀ TECNICO ECONOMICA

IL PROGETTISTA Dott. Ing. Dino Bonadies Ordine Ingegneri Provincia di Perugia n° AS29	IL GRUPPO DI PROGETTAZIONE: MANDATARIA VAMS MANDANTE SETAC S.r.l. Mandante	Ing. D. BONADIES Ing. M. RASIMELLI Ing. P. LOSPENNATO Ing. S. PELLEGRINI Ing. M. PROCACCI Ing. R. CERQUIGLINI Ing. M. CARAFFINI Geom. M. BIRAGLIA Ing. N. SARACA Ing. A. NUNZIATI Ing. E. CAPANNA Ing. L. MONTERISI Ing. G. CICIARELLO Ing. F. PACCAPELO Ing. S. GIOTTA			
IL GEOLOGO: Dott. Geol. Stefano Pizzatti Ordine Geologi Regione Umbria n° 107	IL RESPONSABILE DEL S.I.A. Dott. Arch. Enrico Rasimelli Ordine Architetti, Pianificatori e Conservatori Provincia di Perugia n° 430				
IL COORDINATORE PER LA SICUREZZA IN FASE DI PROGETTAZIONE Dott. Ing. Dino Bonadies Ordine Ingegneri Provincia di Perugia n° AS29	IL RESPONSABILE DEL PROCEDIMENTO ---	IL RESPONSABILE DELL'AREA INGENIERIA SPECIALISTICA DI AREA ---	IL RESPONSABILE DELL'AREA ---	PROTOCOLLO ---	DATA ---

PROGETTO STRADALE
ALTERNATIVE DI TRACCIATO - PROFILI LONGITUDINALI
PROFILO LONGITUDINALE TRACCIATO "B"
TRATTO CATEGORIA B - TAV. 3 DI 4

CODICE PROGETTO PZ138 - PZ139	CODICE FILE P00_PS00_TRA_FL18_B	REVISIONE	SCALA:
PROGETTO L0715Z	IN. PROC. P0020	ELAB. P00 PS00 TRA FL18	B
B	REVISIONE A SEGUITO ISTRUTTORIA	DICEMBRE 2021	CARAFFINI
A	PRIMA EMISSIONE	SETTEMBRE 2020	CARAFFINI
Revisione	Descrizione	Data	Redatto
			Verificato
			Approvato