


SEZIONE TIPOLOGICA  
 Progr. 1360.00  
 Scala 1:500

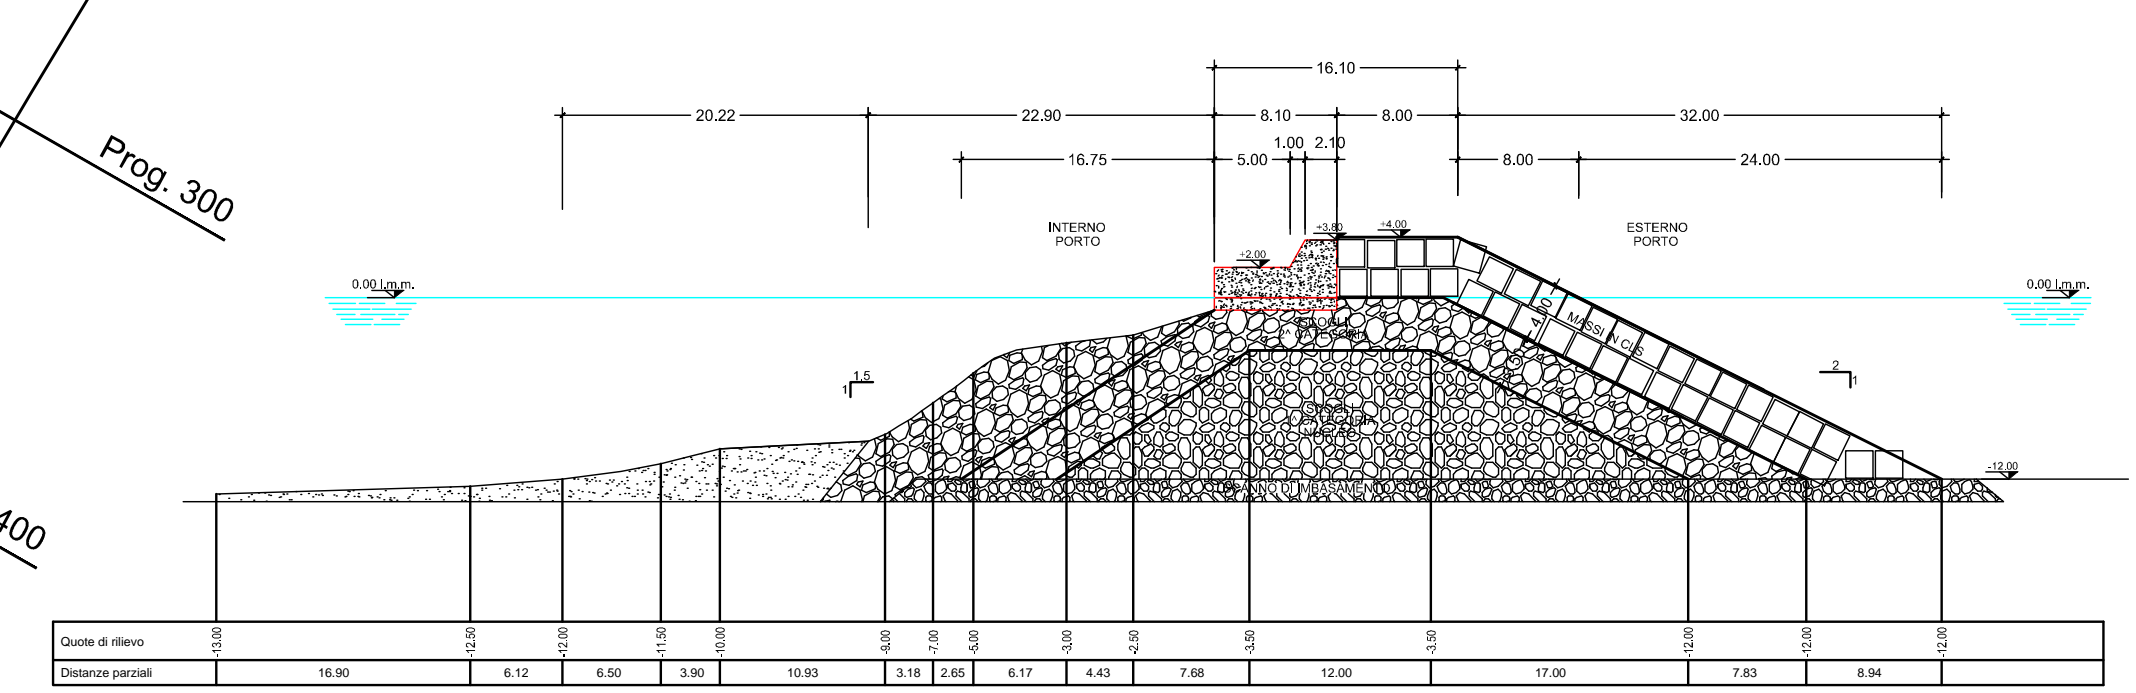

**PORTO COMMERCIALE DI SALERNO**  
 LAVORI DI PROLUNGAMENTO DEL MOLO DI SOPRAFLUTTO E  
 RESECAZIONE DEL TRATTO FINALE DEL MOLO DI SOTTOFLUTTO

**PROGETTO DEFINITIVO**



ELABORATO :  
 STATO DI FATTO MOLO DI SOPRAFLUTTO  
 Scala 1:500

R.U.P.  
 Ing. Elena Valentino

Progettisti  
 AREA TECNICA  
 Ing. Gianluigi Lolicata Arch. Corrado Olivieri

Geom. Pasquale Memoli Geom. Luigi Monetti Geom. Enrico Leone

Disegno  
 Geom. Carmine Memoli

data: Giugno 2013  
 numero elaborato  
**3**

Riproduzione vietata di tutto o di parte del progetto. - Autorità Portuale di Salerno (Legge n. 48 del 28/02/2000) - P.F. 23/00/00 in G.U. n. 175 del 28/02/2000 