


TRACCIATO "A" - CATEGORIA C1
TRATTO A1 - A2 LUNGH. 31.5 Km

TRACCIATO "B" - CATEGORIA C1
TRATTO B1 - B2 LUNGH. 29.9 Km

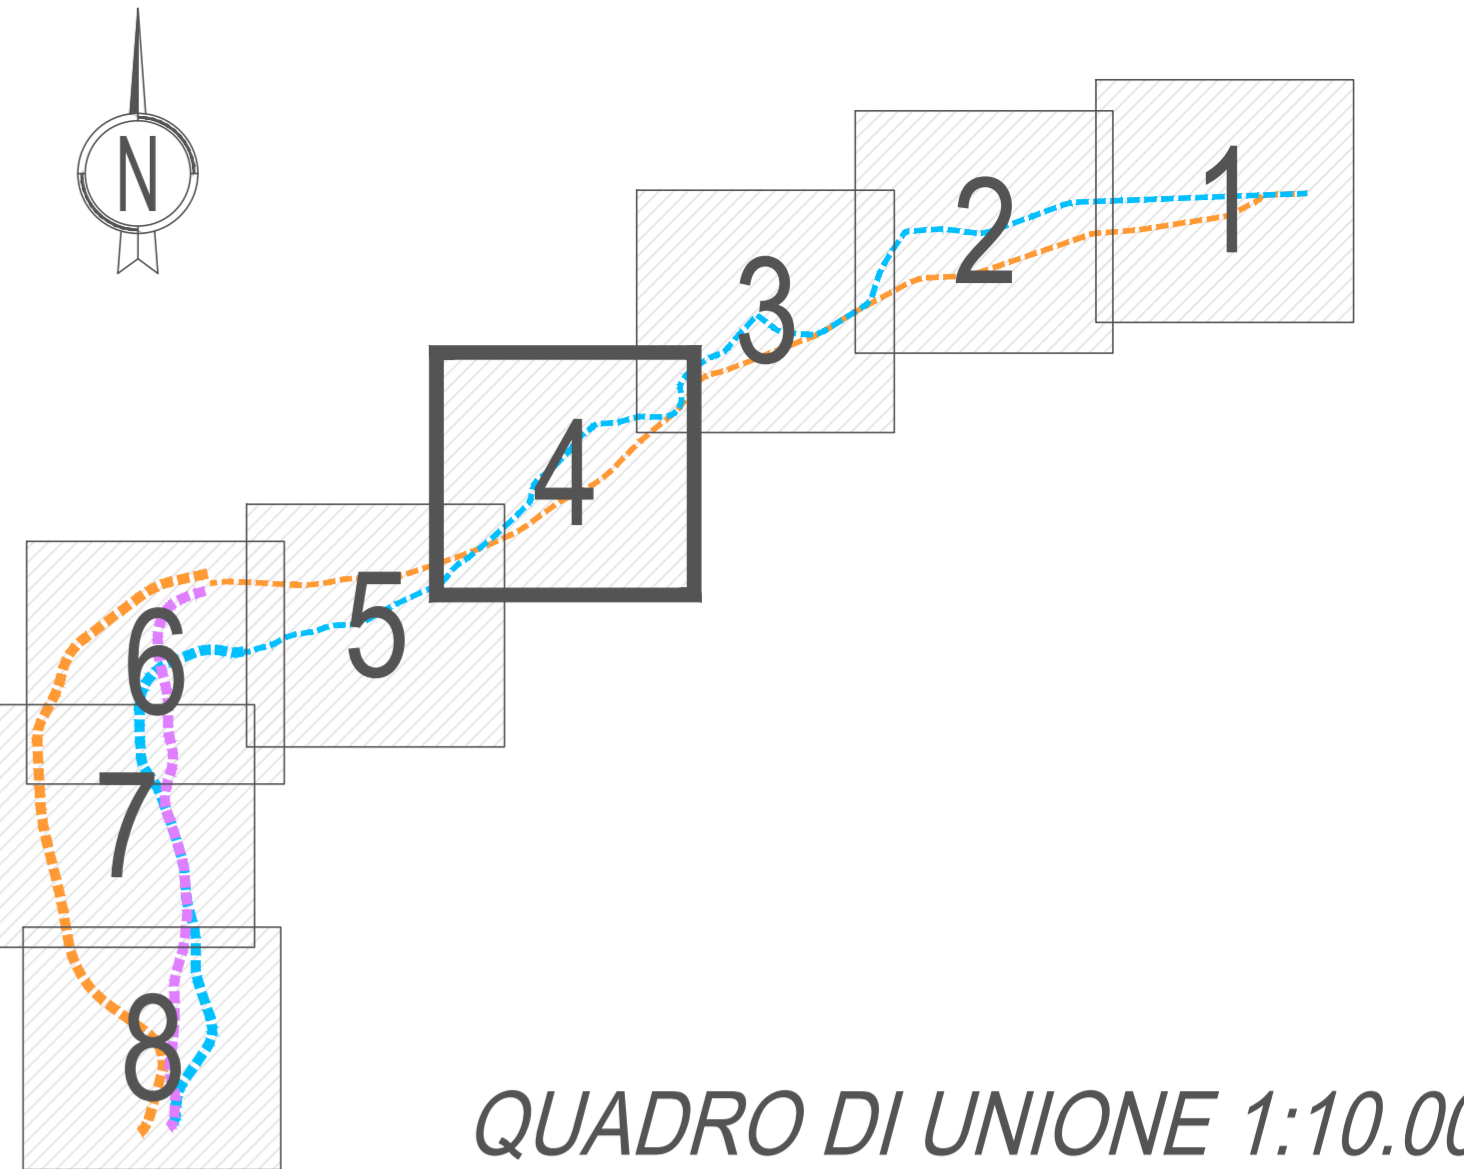

TRACCIATO PRESCELTO
 TRACCIATO "A"

ALTERNATIVE DI TRACCIATO
 TRACCIATO "B"
 TRACCIATO "C"

LEGENDA
 GALLERIE
 VIADOTTI
 PONTI
 SOVRAPPASSI E SOTTOPASSI

Anas SpA
 Direzione Centrale Progettazione

COLLEGAMENTO MEDIANO "MURCIA - POLLINO"
 TRATTO GIOIA DEL COLLE - MATERA - FERRANDINA - PISTICCI
 BY-PASS DI MATERA

PROGETTO DI FATTIBILITÀ TECNICO ECONOMICA

IL PROGETTISTA Dott. Ing. Dino Bonadies Ordine Ingegneri Provincia di Perugia n° AB29	IL GRUPPO DI PROGETTAZIONE: MANDATARIA MANDANTE	Ing. D. BONADIES Ing. M. RASIMELLI Ing. P. LOSPENNATO Ing. S. PELLEGRINI Ing. M. PROCACCI Ing. R. CERQUIGLINI Geom. M. CARAFFINI Geom. M. BIRAGLIA		
IL GEOLOGO: Dott. Geol. Stefano Pizzali Ordine Geologi Regione Umbria n° 107	IL RESPONSABILE DEL S.I.A. Dott. Arch. Enrica Rasimelli Ordine Architetti, Pianificatori e Conservatori Provincia di Perugia n° 430	Ing. N. SARACA Ing. A. NUNZIATI Ing. E. CAPANNA		
IL COORDINATORE PER LA SICUREZZA IN FASE DI PROGETTAZIONE Dott. Ing. Dino Bonadies Ordine Ingegneri Provincia di Perugia n° AB29	MANDANTE MANDANTE	Ing. L. MONTERISI Ing. G. CIORIELLO		
VISTO: IL RESPONSABILE DEL PROCEDIMENTO	VISTO: IL VICE DIRETTORE AREA INGEGNERIA SPECIALISTICA DI AREA	VISTO: IL RESPONSABILE AREA INGEGNERIA SPECIALISTICA DI AREA	PROTOCOLLO	DATA

PROGETTO STRADALE
 ALTERNATIVE DI TRACCIATO - PLANIMETRIE
 PLANIMETRIA DELLE ALTERNATIVE DI TRACCIATO VALUTATE
 TAV. 4 DI 8

CODICE PROGETTO PZ138 - PZ139	CODICE FILE P00_PS00_TRA_PL04_C	REVISIONE C	SCALA: 1:10.000		
PROGETTO L0715Z	UN. PROD. P	ELAB. P00_PS00_TRA_PL04			
C	REVISIONE A SEGUITO ISTRUTTORIA	DICEMBRE 2021	CARAFFINI	LOSPENNATO	BONADIES
B	REVISIONE A SEGUITO ISTRUTTORIA	NOVEMBRE 2020	CARAFFINI	LOSPENNATO	BONADIES
A	PRIMA EMISSIONE	SETTEMBRE 2020	CARAFFINI	LOSPENNATO	BONADIES
Revisione	Descrizione	Data	Redatto	Verificato	Approvato