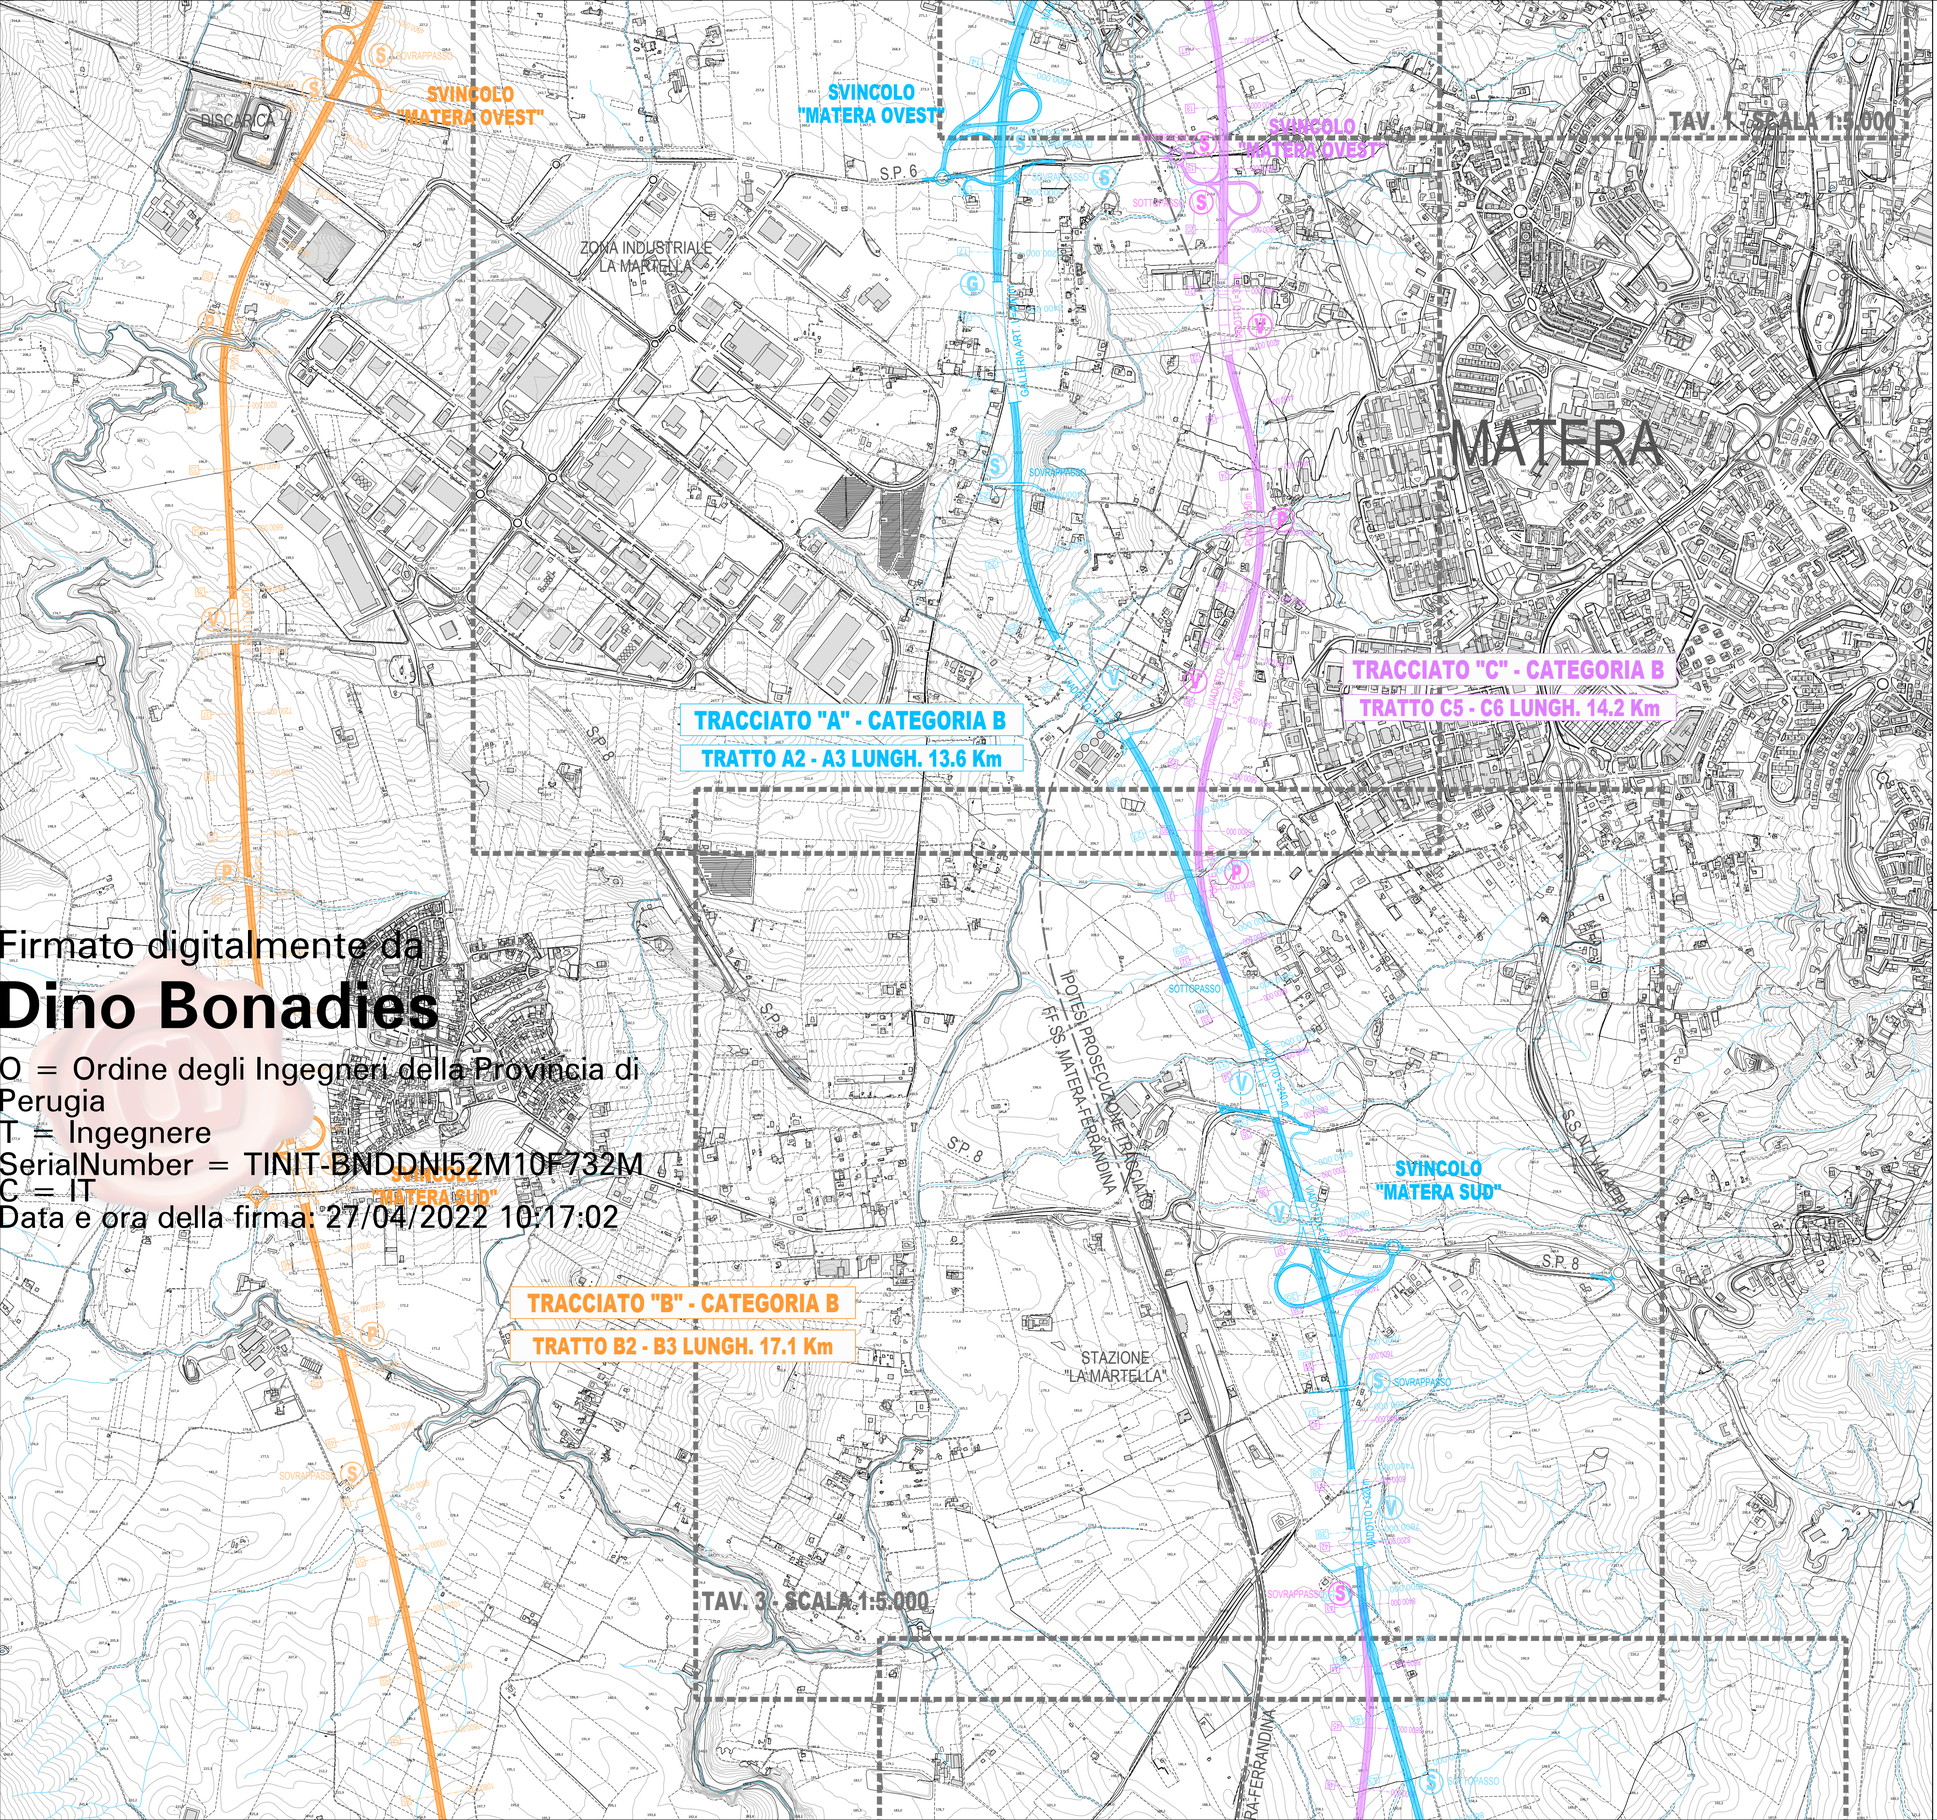

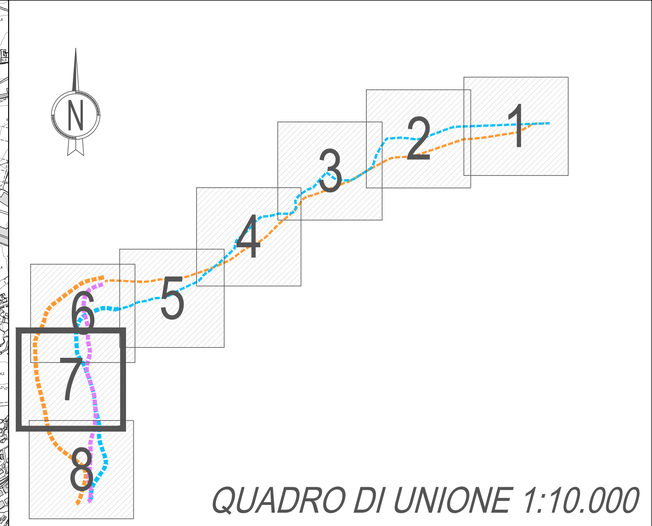

QUADRO DI UNIONE 1:10.000

TRACCIATO PRESCELTO

TRACCIATO "A"

ALTERNATIVE DI TRACCIATO

TRACCIATO "B"

TRACCIATO "C"

LEGENDA

G GALLERIE

V VIADOTTI

P PONTI

S SOVRAPPASSI E SOTTOPASSI

Firmato digitalmente da

Dino Bonadies

O = Ordine degli Ingegneri della Provincia di Perugia
T = Ingegnere
SerialNumber = TINIT-BNDDNI52M10F732M
C = IT
Data e ora della firma: 27/04/2022 10:17:02

Anas SpA

Direzione Centrale Progettazione

COLLEGAMENTO MEDIANO "MURGIA –POLLINO"

TRATTO GIOIA DEL COLLE – MATERA – FERRANDINA – PISTICCI
BY–PASS DI MATERA

PROGETTO DI FATTIBILITÀ TECNICO ECONOMICA

IL PROGETTISTA
Dott. Ing. Dino Bonadies
Ordine Ingegneri Provincia di Perugia n° A829

IL GEOLOGO:
Dott. Geol. Stefano Piazzoli
Ordine Geologi Regione Umbria n° 107

IL RESPONSABILE DEL S.I.A.
Dott. Arch. Enrico Rasimelli
Ordine Architetti, Paesaggisti, Pianificatori e Conservatori
Provincia di Perugia n° 430

IL COORDINATORE PER LA SICUREZZA IN FASE DI PROGETTAZIONE
Dott. Ing. Dino Bonadies
Ordine Ingegneri Provincia di Perugia n° A829

IL GRUPPO DI PROGETTAZIONE:

MANDATARIA — Ing. D. BONADIES, Ing. M. RASIMELLI, Ing. P. LOSPENNATO, Ing. S. PELLEGRINI, Ing. M. PROCACCI, Ing. R. CERQUIGLINI, Ing. M. CARAFFINI, Geom. M. BINAGLIA

MANDANTE — VAMS Ingegneria, Via Nazca 104, 00156 Roma — Ing. N. SARACA, Ing. A. NUNZIATI, Ing. E. CAPANNA

MANDANTE — SETAC S.r.l., Servizi di Ingegneria Impianti Ambiente Costruzioni, Via Don Guanella 15/B - 70124 Bari — Ing. L. MONTERISI, Ing. G. CICIRIELLO

MANDANTE — studio R.B.A., Studio Associato - Ricerca e Associati srl, Via Amendola 172/C - 70126 Bari — Ing. F. PACCAPELO, Ing. S. GIOTTA

VISTO: IL RESPONSABILE DEL PROCEDIMENTO	VISTO: IL VICE DIRETTORE AREA INGEGNERIA SPECIALISTICA	VISTO: IL RESPONSABILE DI AREA	PROTOCOLLO	DATA
--	--	--		

PROGETTO STRADALE

ALTERNATIVE DI TRACCIATO – PLANIMETRIE
PLANIMETRIA DELLE ALTERNATIVE DI TRACCIATO VALUTATE
TAV. 7 DI 8

CODICE PROGETTO	CODICE FILE	REVISIONE	SCALA:
PZ138 – PZ139	P00_PS00_TRA_PL07_C		
PROGETTO L0715Z, LIV. PROG. P, N. PROG. 0020	CODICE ELAB. P00 PS00 TRA PL07	C	1:10.000

Revisione	Descrizione	Data	Redatto	Verificato	Approvato
C	REVISIONE A SEGUITO ISTRUTTORIA	DICEMBRE 2021	CARAFFINI	LOSPENNATO	BONADIES
B	REVISIONE A SEGUITO ISTRUTTORIA	NOVEMBRE 2020	CARAFFINI	LOSPENNATO	BONADIES
A	PRIMA EMISSIONE	SETTEMBRE 2020	CARAFFINI	LOSPENNATO	BONADIES