



SEZIONE DI PROGETTO
(Conoide di testata)
1:250

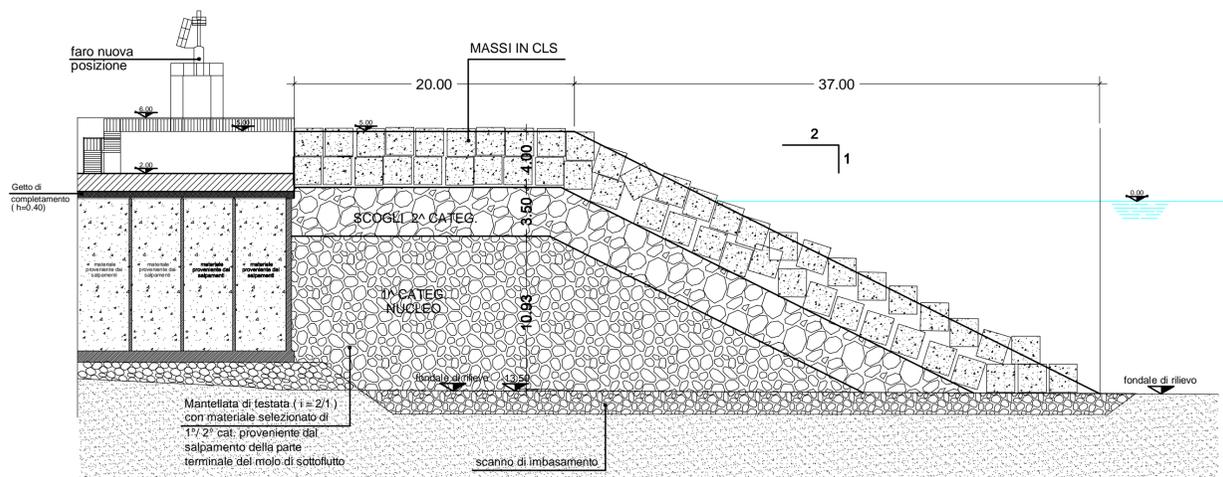

MOLO DI SOPRAFLUTTO
PLANIMETRIA DI PROGETTO
1:500

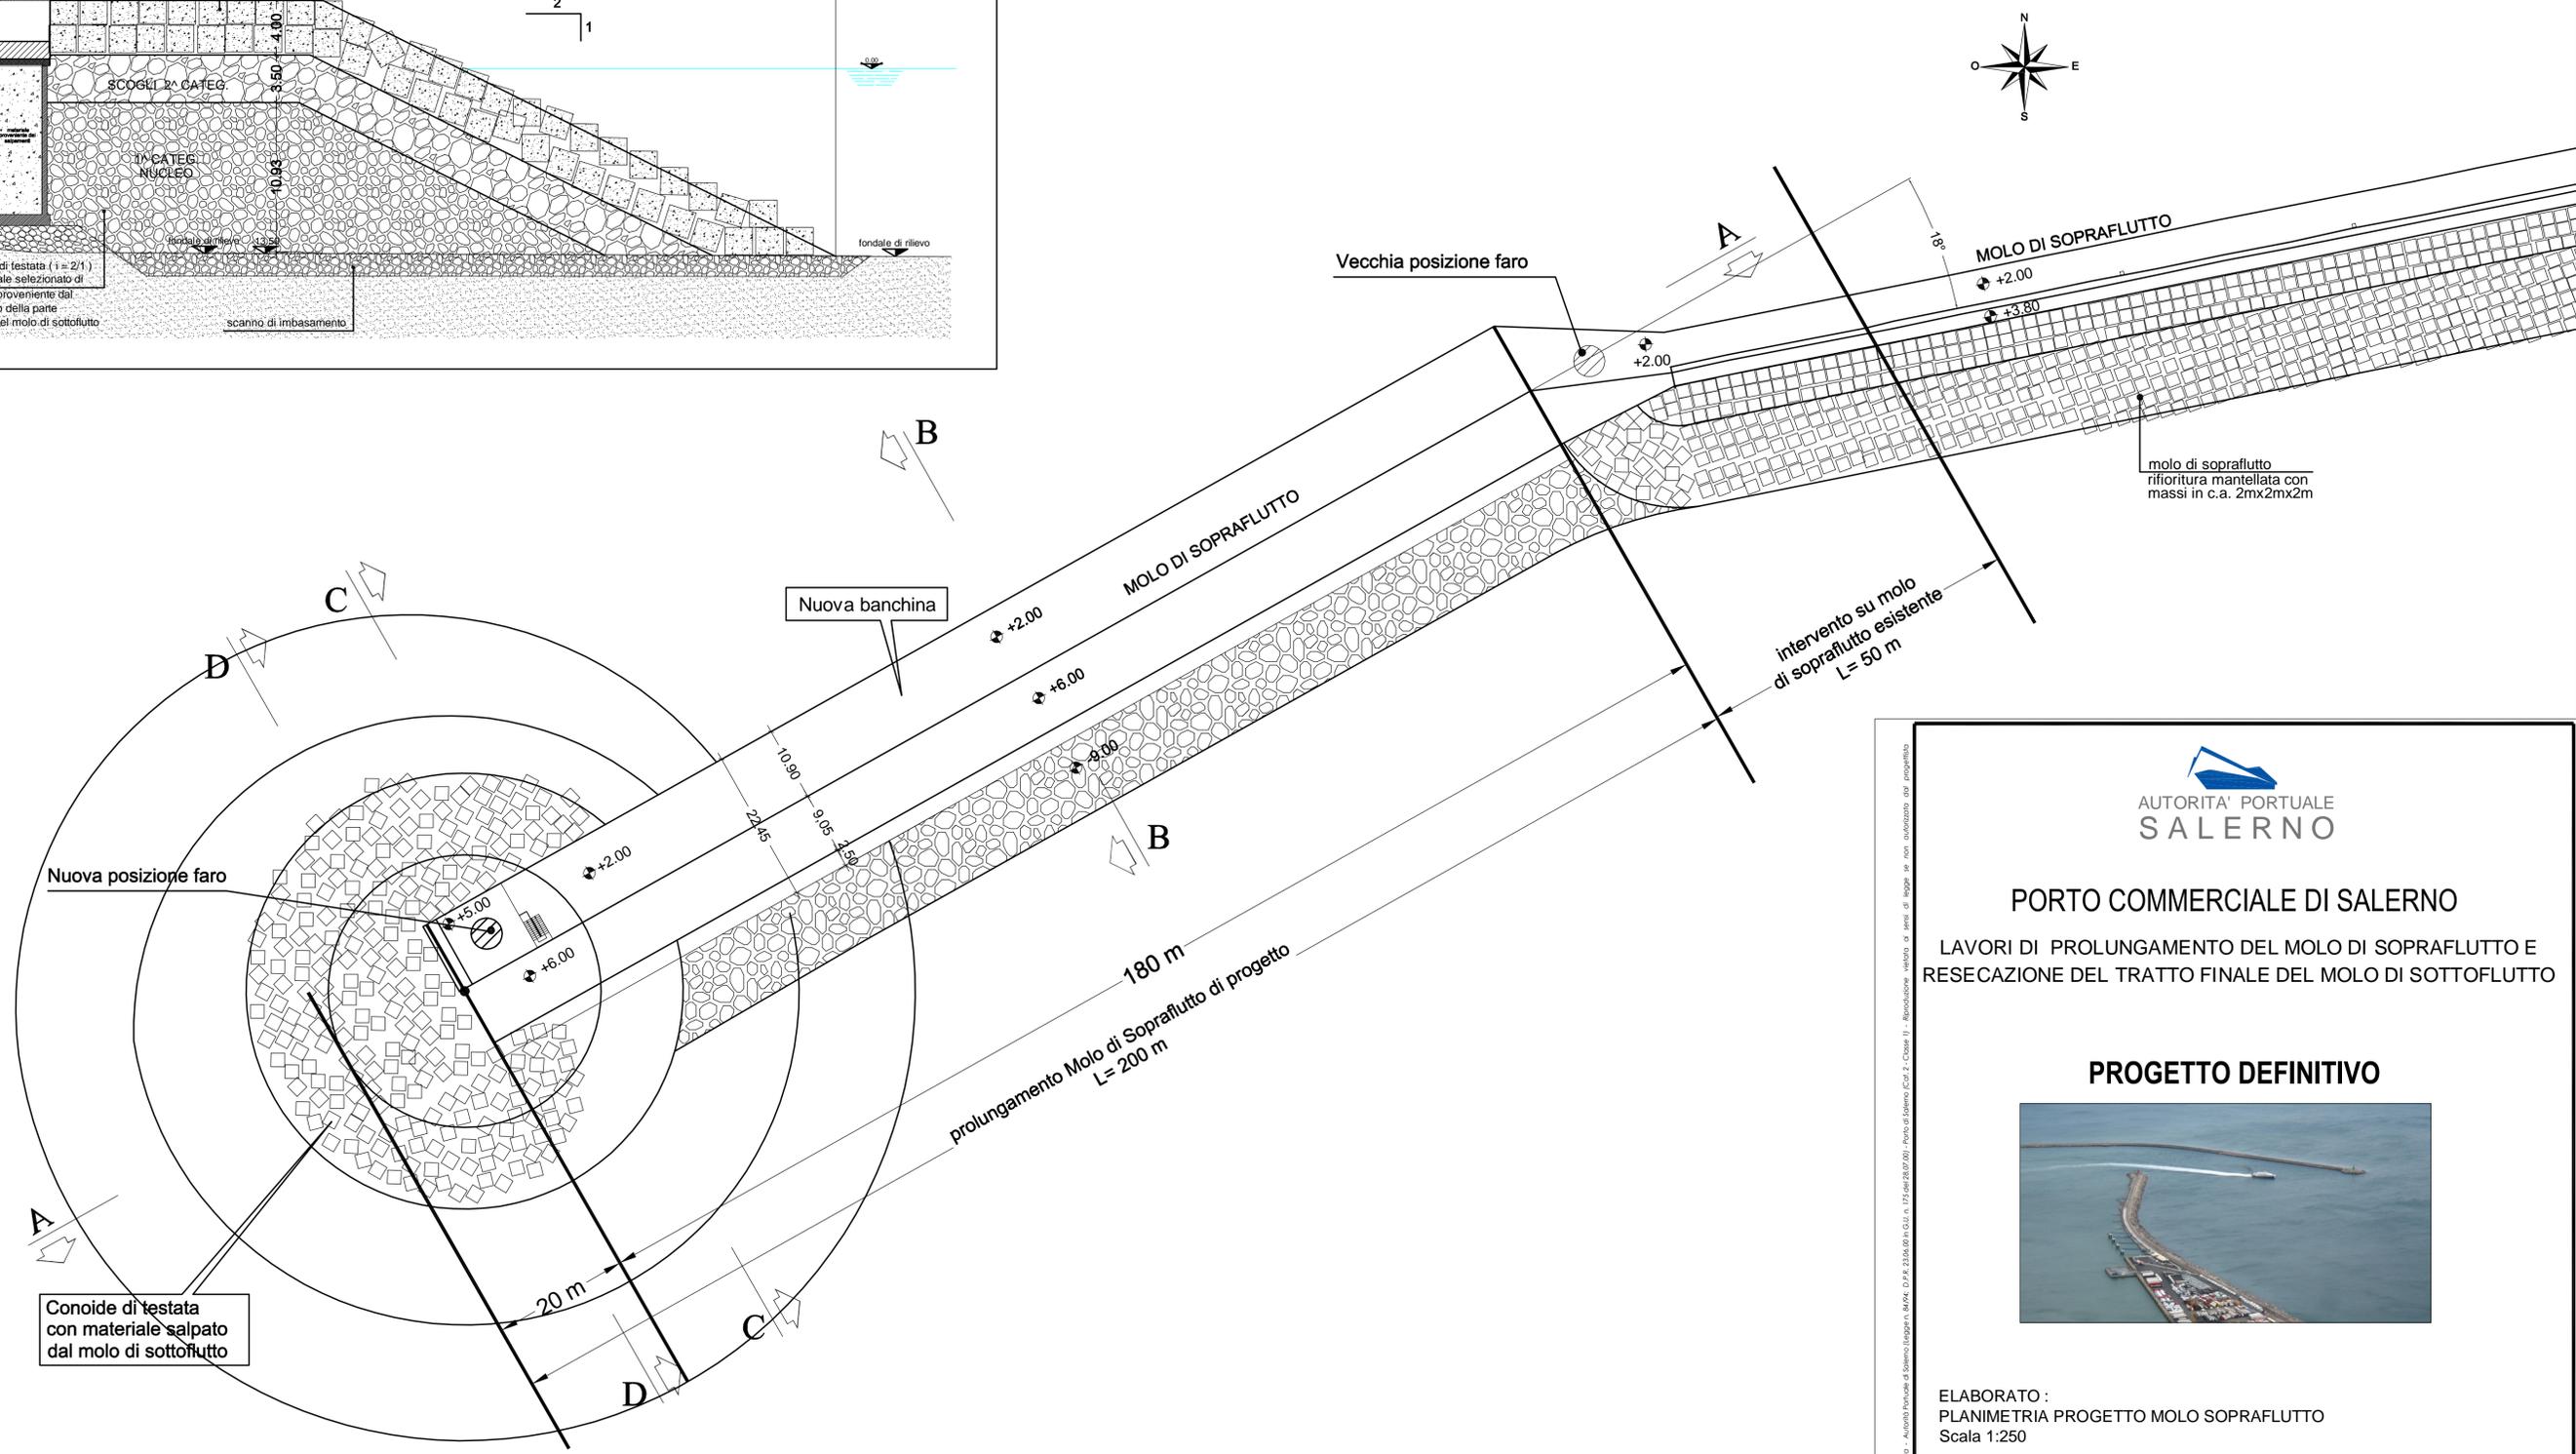



**AUTORITA' PORTUALE
SALERNO**

PORTO COMMERCIALE DI SALERNO

LAVORI DI PROLUNGAMENTO DEL MOLO DI SOPRAFLUTTO E
RESECAZIONE DEL TRATTO FINALE DEL MOLO DI SOTTOFLUTTO

PROGETTO DEFINITIVO



ELABORATO :
PLANIMETRIA PROGETTO MOLO SOPRAFLUTTO
Scala 1:250

R.U.P.
Ing. Elena Valentino

Progettisti
AREA TECNICA
Ing. Gianluigi Lalicata Arch. Corrado Olivieri

Geom. Pasquale Memoli Geom. Luigi Monetti Geom. Enrico Leone

Disegno
Geom. Carmine Memoli

data: Giugno 2013

numero elaborato

4