




TRACCIATO "A" - CATEGORIA C1
TRATTO A1 - A2 LUNGH. 31.5 Km

TRACCIATO "B" - CATEGORIA C1
TRATTO B1 - B2 LUNGH. 29.9 Km

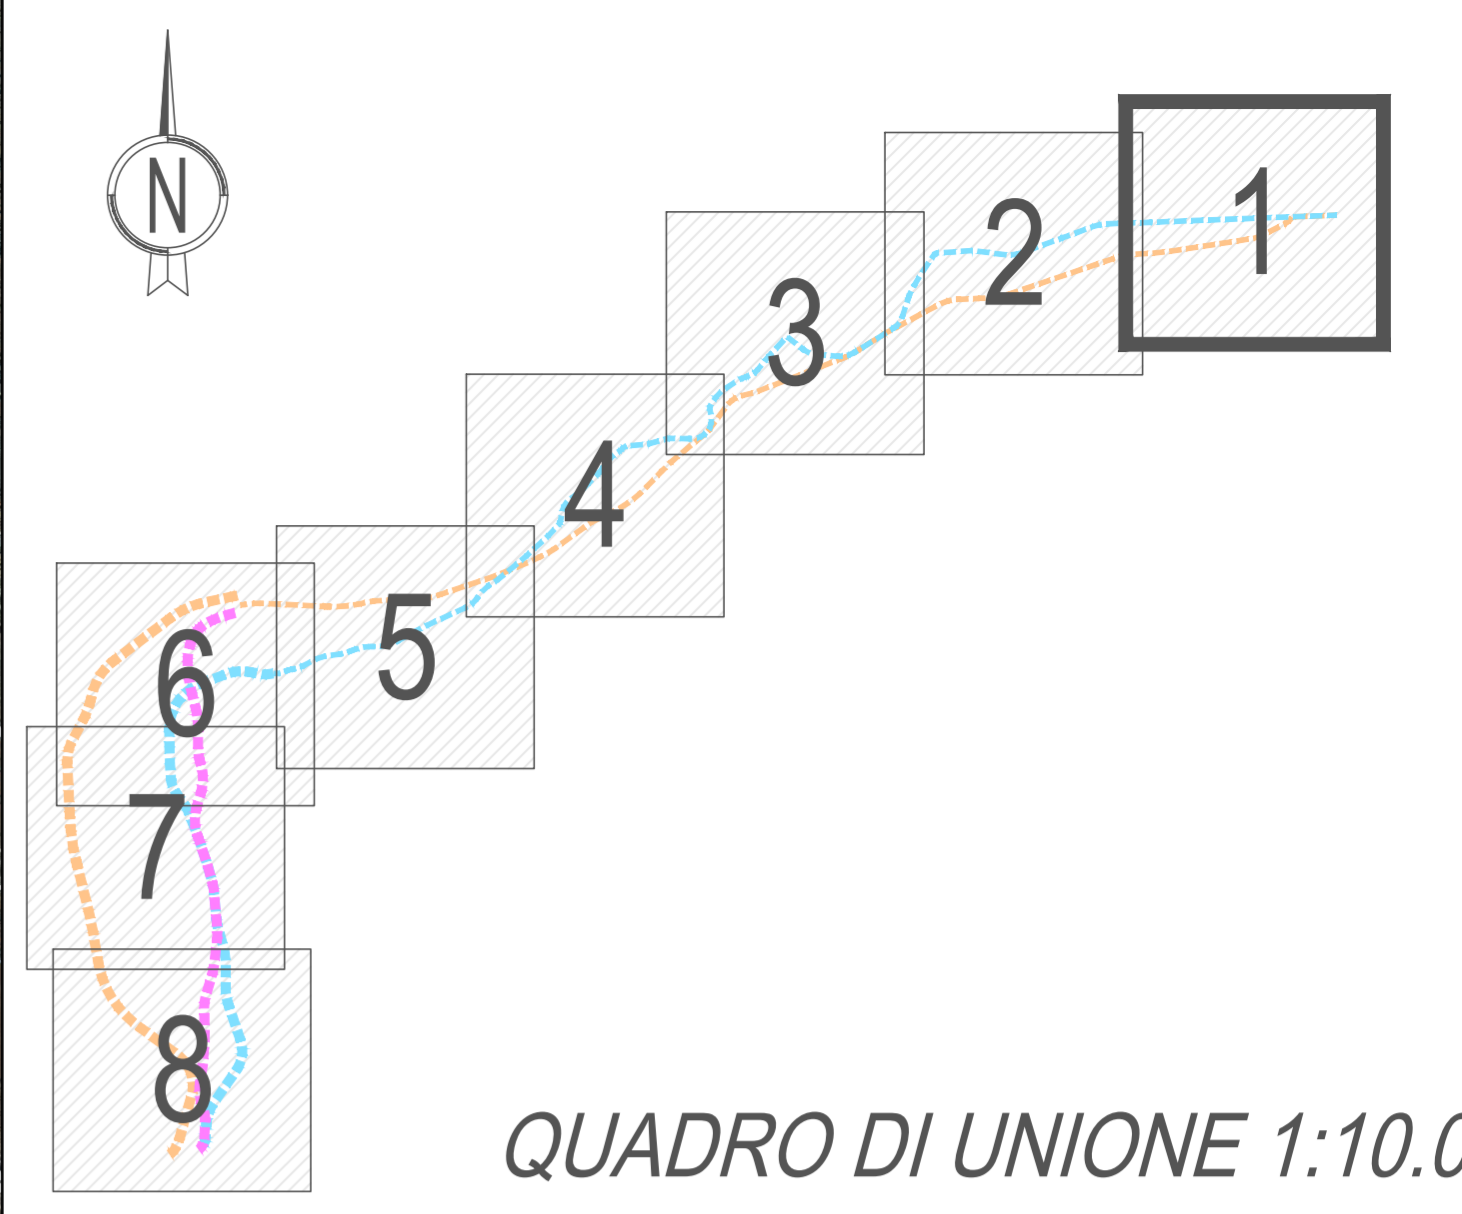

QUADRO DI UNIONE 1:10.000

TRACCIATO PRESCELTO	LEGENDA
TRACCIATO "A"	GALLERIE
ALTERNATIVE DI TRACCIATO	VIADOTTI
TRACCIATO "B"	PONTI
TRACCIATO "C"	SOVRAPPASSI E SOTTOPASSI

Anas SpA
 Direzione Centrale Progettazione

COLLEGAMENTO MEDIANO "MURGIA - POLLINO"
 TRATTO GIOIA DEL COLLE - MATERA - FERRANDINA - PISTICCI
 BY-PASS DI MATERA

PROGETTO DI FATTIBILITÀ TECNICO ECONOMICA

IL PROGETTISTA Dott. Ing. Dino Bonadies Ordine Ingegneri Provincia di Perugia n° A829	IL GRUPPO DI PROGETTAZIONE: MANDATARIA MANDANTE	Ing. D. BONADIES Ing. M. RASIMELLI Ing. P. LOSPENNATO Ing. S. PELLEGRINI Ing. M. PROCACCI Ing. R. CERQUIGLINI Ing. M. CARAFFINI Geom. M. BINAGLIA Ing. N. SARACA Ing. A. NUNZIATI Ing. E. CAPANNA Ing. L. MONTERISI Ing. G. CIOIRIELLO Ing. F. PACCAPELO Ing. S. GIOTTA
IL GEOLOGO: Dott. Geol. Stefano Pizzoli Ordine Geologi Regione Umbria n° 107	IL RESPONSABILE DEL S.I.A. Dott. Arch. Enrica Rasimelli Ordine Architetti, Paesaggisti, Pianificatori e Conservatori Provincia di Perugia n° 430	IL COORDINATORE PER LA SICUREZZA IN FASE DI PROGETTAZIONE Dott. Ing. Dino Bonadies Ordine Ingegneri Provincia di Perugia n° A829
VISTO: IL RESPONSABILE DEL PROCEDIMENTO ---	VISTO: IL VICE DIRETTORE AREA INGEGNERIA SPECIALISTICA DI AREA ---	VISTO: IL RESPONSABILE DI AREA ---
PROTOCOLLO	DATA	

PROGETTO STRADALE
 ALTERNATIVE DI TRACCIATO - PLANIMETRIE
 PLANIMETRIA DELLE ALTERNATIVE DI TRACCIATO VALUTATE
 SU ORTOFOTO - TAV. 1 DI 8

CODICE PROGETTO PZ138 - PZ139	CODICE FILE P00_PS00_TRA_PL14_C	REVISIONE	SCALA:
PROGETTO L0715Z	ELAB. P00_PS00_TRA_PL14	C	1:10.000
C	REVISIONE A SEGUITO ISTRUTTORIA	DICEMBRE 2021	BINAGLIA
B	REVISIONE A SEGUITO ISTRUTTORIA	NOVEMBRE 2020	BINAGLIA
A	PRIMA EMISSIONE	SETTEMBRE 2020	BINAGLIA
Revisione	Descrizione	Data	Redatto Verificato Approvato