




# SANTERAMO IN COLLE

**TRACCIATO "A" - CATEGORIA C1**  
**TRATTO A1 - A2 LUNGH. 31.5 Km**

**TRACCIATO "B" - CATEGORIA C1**  
**TRATTO B1 - B2 LUNGH. 29.9 Km**

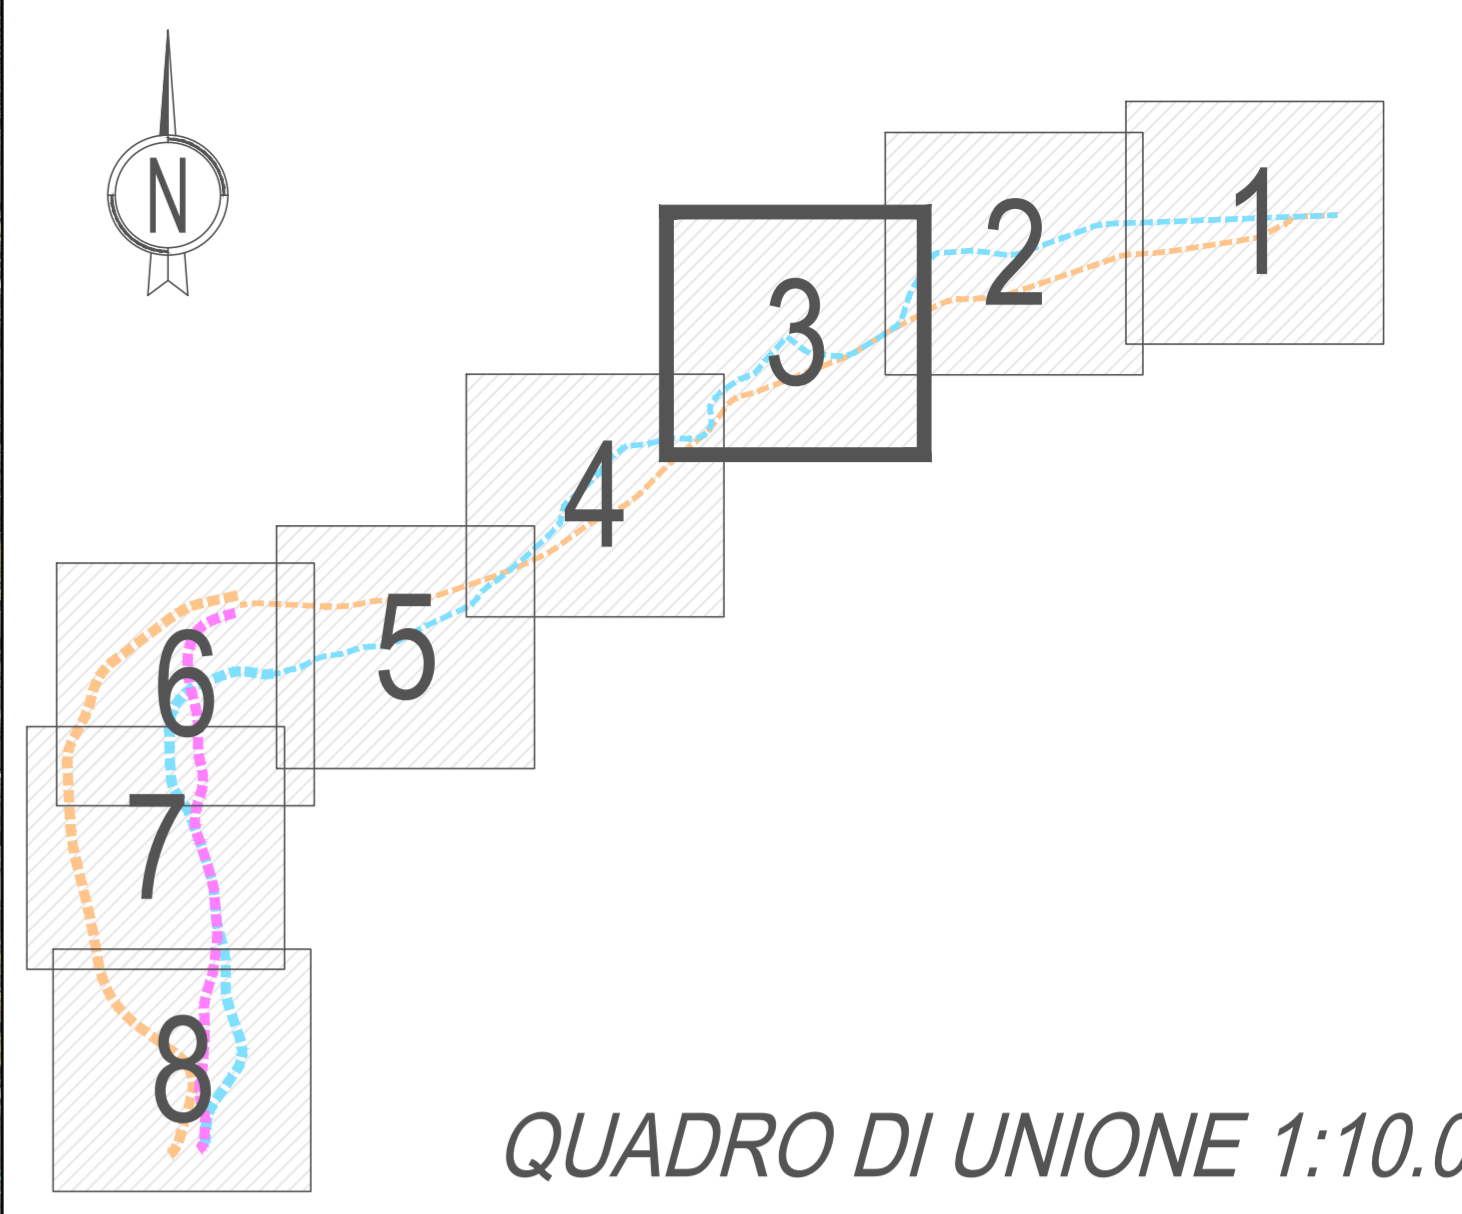

QUADRO DI UNIONE 1:10.000

<b>TRACCIATO PRESCELTO</b>	<b>LEGENDA</b>
TRACCIATO "A"	GALLERIE
<b>ALTERNATIVE DI TRACCIATO</b>	VIADOTTI
TRACCIATO "B"	PONTI
TRACCIATO "C"	SOVRAPPASSI E SOTTOPASSI

## Anas SpA

Direzione Centrale Progettazione

### COLLEGAMENTO MEDIANO "MURCIA - POLLINO"

TRATTO GIOIA DEL COLLE - MATERA - FERRANDINA - PISTICCI  
 BY-PASS DI MATERA

PROGETTO DI FATTIBILITÀ TECNICO ECONOMICA

<b>IL PROGETTISTA</b> Dott. Ing. Dino Bonadies Ordine Ingegneri Provincia di Perugia n° A829	<b>IL GRUPPO DI PROGETTAZIONE:</b> 	Ing. D. BONADIES Ing. M. RASIMELLI Ing. P. LOSPENNATO Ing. S. PELLEGRINI Ing. M. PROCACCI Ing. R. CERQUIGLINI Ing. M. CARAFFINI Geom. M. BINAGLIA	
<b>IL GEOLOGO:</b> Dott. Geol. Stefano Pizzoli Ordine Geologi Regione Umbria n° 107	<b>MANDATARIA</b> 	Ing. N. SARACA Ing. A. NUNZIATI Ing. E. CAPANNA	
<b>IL RESPONSABILE DEL S.I.A.</b> Dott. Arch. Enrica Rasimelli Ordine Architetti, Paesaggisti, Pianificatori e Conservatori Provincia di Perugia n° 430	<b>MANDANTE</b> 	Ing. L. MONTERISI Ing. G. CIORIELLO	
<b>IL COORDINATORE PER LA SICUREZZA IN FASE DI PROGETTAZIONE</b> Dott. Ing. Dino Bonadies Ordine Ingegneri Provincia di Perugia n° A829	<b>MANDANTE</b> 	Ing. F. PACCAPELO Ing. S. GIOTTA	
VISTO: IL RESPONSABILE DEL PROCEDIMENTO ---	VISTO: IL VICE DIRETTORE AREA INGEGNERIA SPECIALISTICA DI AREA ---	VISTO: IL RESPONSABILE DI AREA ---	PROTOCOLLO DATA

PROGETTO STRADALE					
ALTERNATIVE DI TRACCIATO - PLANIMETRIE					
PLANIMETRIA DELLE ALTERNATIVE DI TRACCIATO VALUTATE SU ORTOFOTO - TAV. 3 DI 8					
CODICE PROGETTO PZ138 - PZ139	CODICE FILE P00_PS00_TRA_PL16_C	REVISIONE	SCALA:		
PROGETTO L0715Z	ELAB. P00_PS00_TRA_PL16	C	1:10.000		
C	REVISIONE A SEGUITO ISTRUTTORIA	DICEMBRE 2021	BINAGLIA	LOSPENNATO	BONADIES
B	REVISIONE A SEGUITO ISTRUTTORIA	NOVEMBRE 2020	BINAGLIA	LOSPENNATO	BONADIES
A	PRIMA EMISSIONE	SETTEMBRE 2020	BINAGLIA	LOSPENNATO	BONADIES
Revisione	Descrizione	Data	Redatto	Verificato	Approvato