




TRACCIATO "B" - CATEGORIA C1
TRATTO B1 - B2 LUNGH. 29.9 Km

TRACCIATO "A" - CATEGORIA C1
TRATTO A1 - A2 LUNGH. 31.5 Km

C4

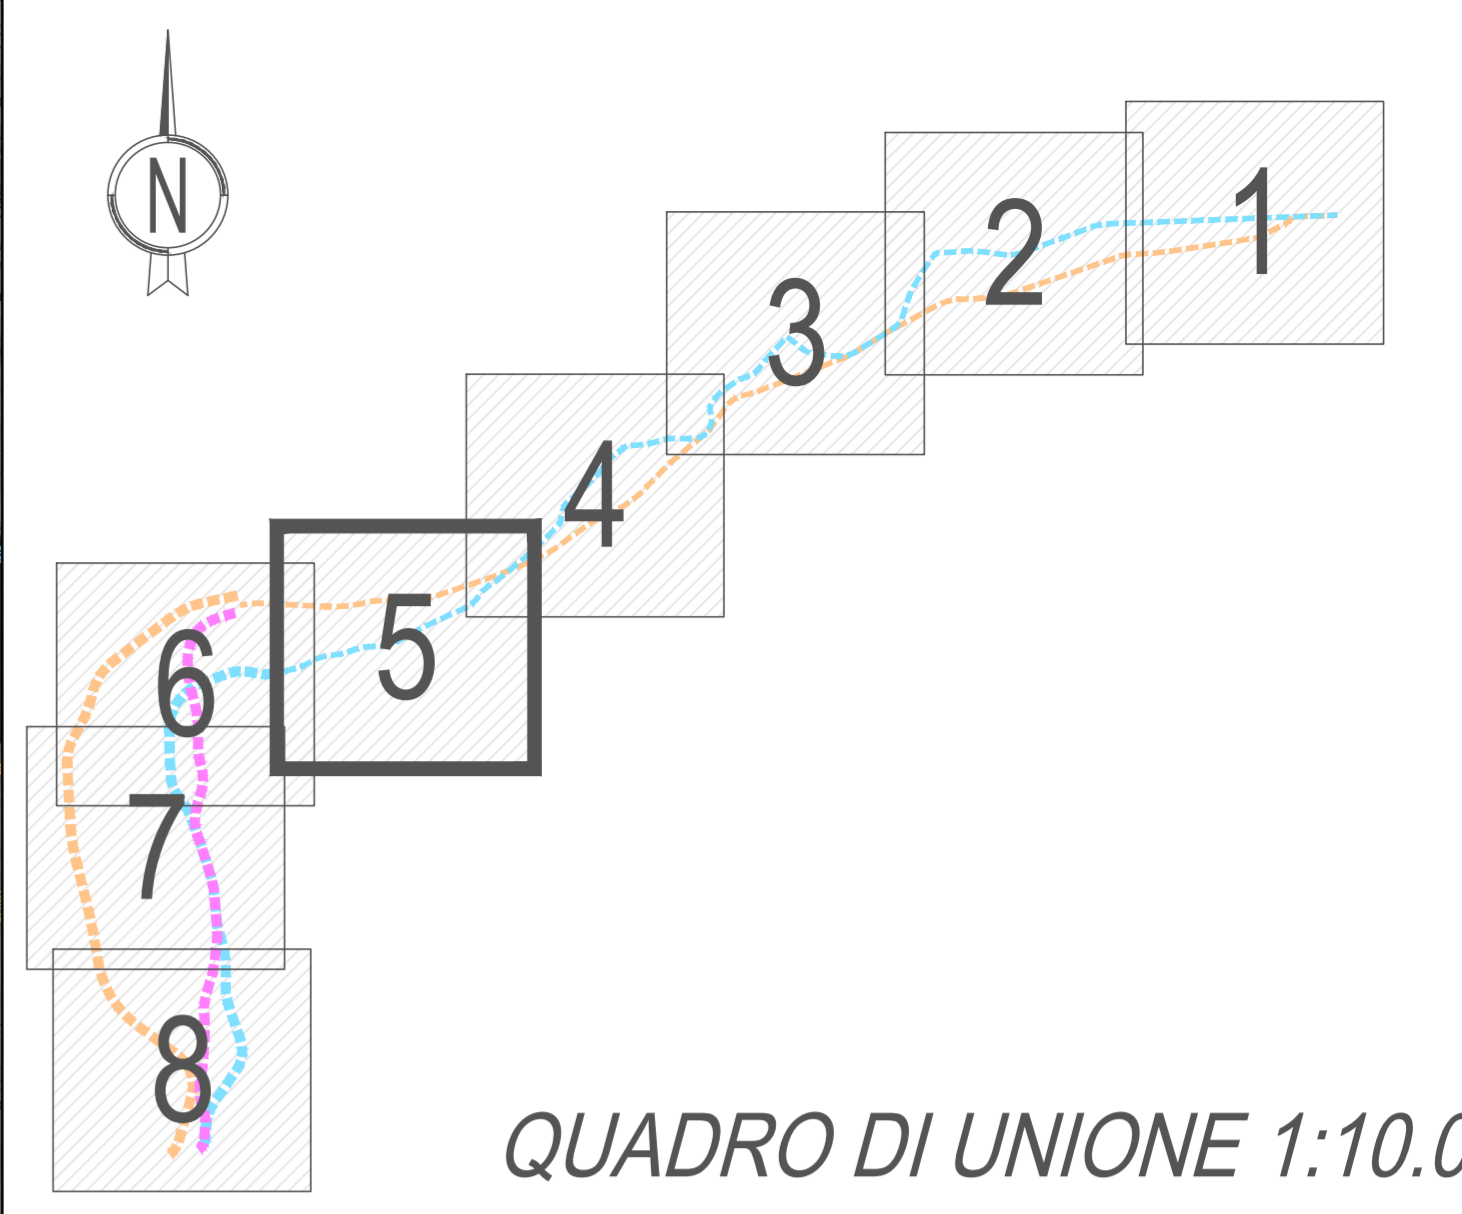

QUADRO DI UNIONE 1:10.000

TRACCIATO PRESCELTO

TRACCIATO "A"

ALTERNATIVE DI TRACCIATO

TRACCIATO "B"

TRACCIATO "C"

LEGENDA

G GALLERIE

V VIADOTTI

P PONTI

S SOVRAPPASSI E SOTTOPASSI

Anas SpA
 Direzione Centrale Progettazione

COLLEGAMENTO MEDIANO "MURGIA - POLLINO"
 TRATTO GIOIA DEL COLLE - MATERA - FERRANDINA - PISTICCI
 BY-PASS DI MATERA

PROGETTO DI FATTIBILITÀ TECNICO ECONOMICA

IL PROGETTISTA Dott. Ing. Dino Bonadies Ordine Ingegneri Provincia di Perugia n° AB29	IL GRUPPO DI PROGETTAZIONE: 	Ing. D. BONADIES Ing. M. RASIMELLI Ing. P. LOSPENNATO Ing. S. PELLEGRINI Ing. M. PROCACCI Ing. R. CERQUIGLINI Ing. M. CARAFFINI Geom. M. BINAGLIA		
IL GEOLOGO: Dott. Geol. Stefano Pizzali Ordine Geologi Regione Umbria n° 107	MANDATARIA 	Ing. N. SARACA Ing. A. NUNZIATI Ing. E. CAPANNA		
IL RESPONSABILE DEL S.I.A. Dott. Arch. Enrica Rasimelli Ordine Architetti, Pianificatori, Pianificatori e Conservatori Provincia di Perugia n° 430	MANDANTE 	Ing. L. MONTERISI Ing. G. CIORIELLO		
IL COORDINATORE PER LA SICUREZZA IN FASE DI PROGETTAZIONE Dott. Ing. Dino Bonadies Ordine Ingegneri Provincia di Perugia n° AB29	MANDANTE 	Ing. F. PACCAPELO Ing. S. GIOTTA		
VISTO: IL RESPONSABILE DEL PROCEDIMENTO ---	VISTO: IL VICE DIRETTORE AREA INGEGNERIA SPECIALISTICA DI AREA ---	VISTO: IL RESPONSABILE DI AREA ---	PROTOCOLLO ---	DATA ---

PROGETTO STRADALE
 ALTERNATIVE DI TRACCIATO - PLANIMETRIE
 PLANIMETRIA DELLE ALTERNATIVE DI TRACCIATO VALUTATE
 SU ORTOFOTO - TAV. 5 DI 8

CODICE PROGETTO PZ138 - PZ139	CODICE FILE P00_PS00_TRA_PL18_C	REVISIONE	SCALA:
PROGETTO L0715Z	UN. PROD. P	ELAB. 0020	1:10.000
C	REVISIONE A SEGUITO ISTRUTTORIA	DICEMBRE 2021	BINAGLIA
B	REVISIONE A SEGUITO ISTRUTTORIA	NOVEMBRE 2020	BINAGLIA
A	PRIMA EMISSIONE	SETTEMBRE 2020	BINAGLIA
Revisione	Descrizione	Data	Redatto
			Verificato
			Approvato