




TRACCIATO "C" - CATEGORIA B
TRATTO C5 - C6 LUNGH. 14.2 Km

TRACCIATO "A" - CATEGORIA B
TRATTO A2 - A3 LUNGH. 13.6 Km

TRACCIATO "B" - CATEGORIA B
TRATTO B2 - B3 LUNGH. 17.1 Km

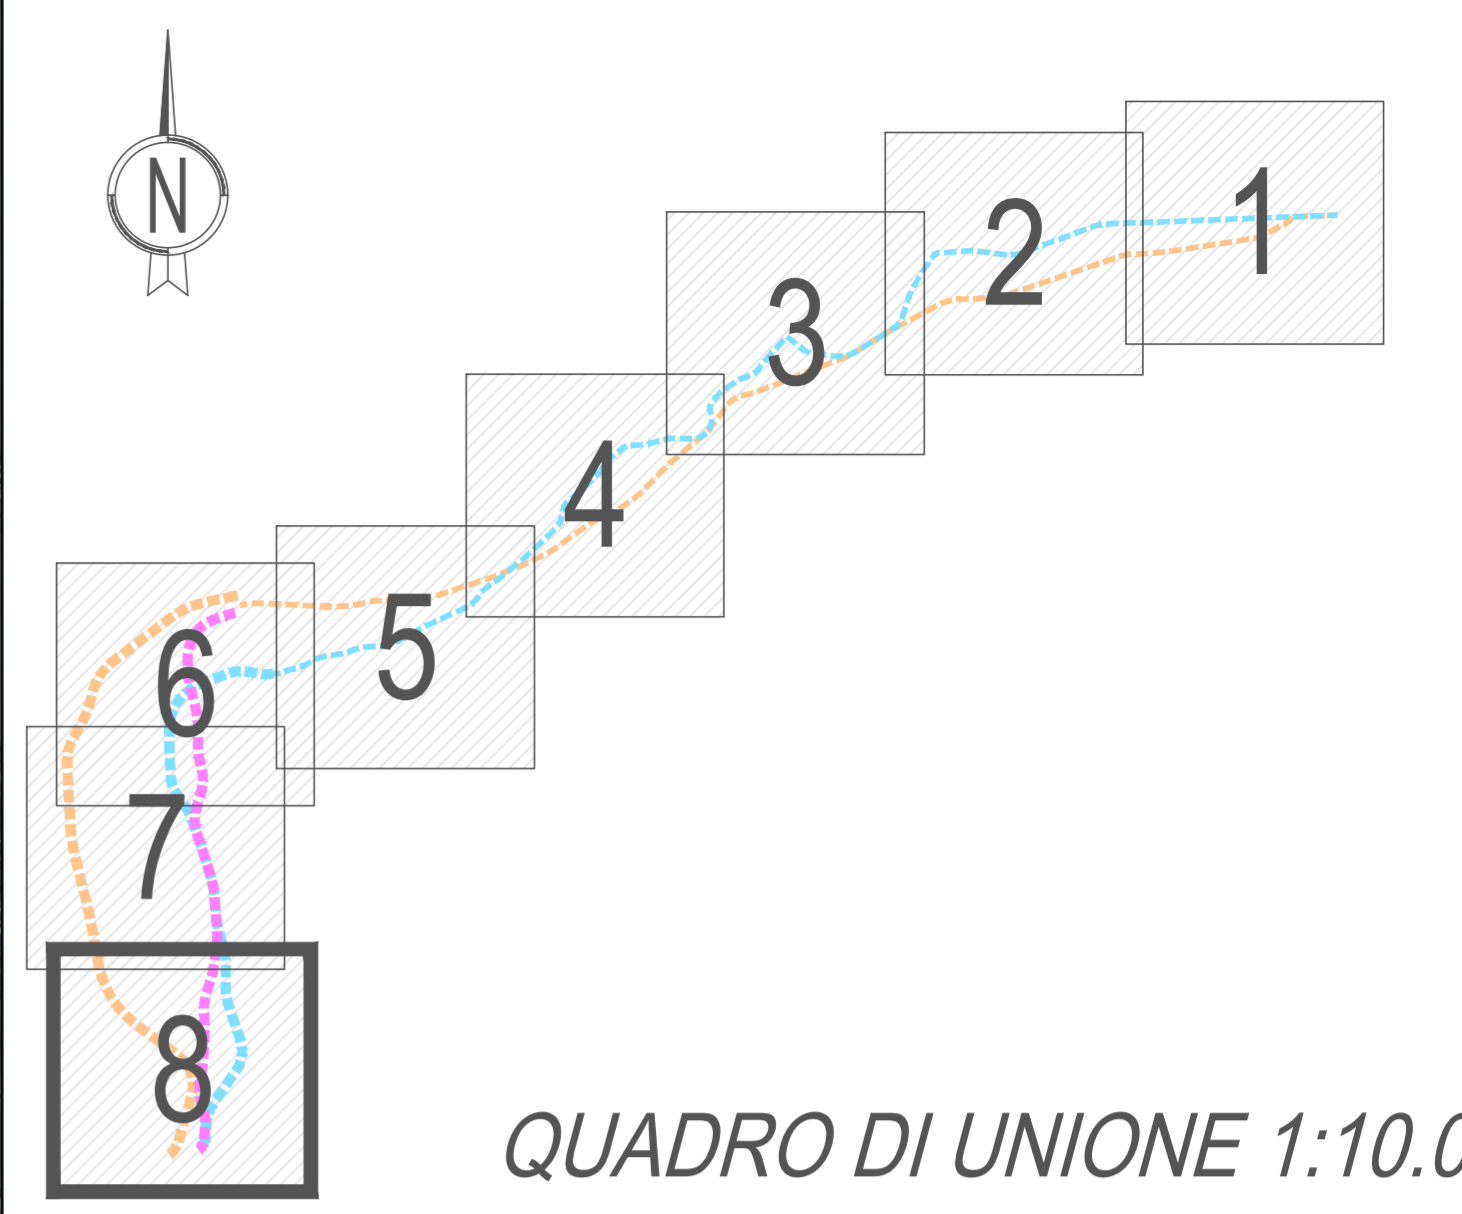

TRACCIATO PRESCELTO

— TRACCIATO "A"

ALTERNATIVE DI TRACCIATO

— TRACCIATO "B"

— TRACCIATO "C"

LEGENDA

- ⓐ GALLERIE
- Ⓥ VIADOTTI
- Ⓟ PONTI
- Ⓢ SOVRAPPASSI E SOTTOPASSI

Anas SpA
 Direzione Centrale Progettazione

COLLEGAMENTO MEDIANO "MURCIA - POLLINO"
 TRATTO GIOIA DEL COLLE - MATERA - FERRANDINA - PISTICCI
 BY-PASS DI MATERA

PROGETTO DI FATTIBILITÀ TECNICO ECONOMICA

IL PROGETTISTA Dott. Ing. Dino Bonadies Ordine Ingegneri Provincia di Perugia n° AB29	IL GRUPPO DI PROGETTAZIONE: Ing. D. BONADIES Ing. M. RASIMELLI Ing. P. LOSPENNATO Ing. S. PELLEGRINI Ing. M. PROCACCI Ing. R. CERQUIGLINI Ing. M. CARAFFINI Geom. M. BINAGLIA			
IL GEOLOGO: Dott. Geol. Stefano Pizzali Ordine Geologi Regione Umbria n° 107	MANDATARIA VAMS Ingegneria Ing. N. SARACA Ing. A. NUNZIATI Ing. E. CAPANNA			
IL RESPONSABILE DEL S.I.A. Dott. Arch. Enrica Rasimelli Ordine Architetti, Paesaggisti, Pianificatori e Conservatori Provincia di Perugia n° 430	MANDANTE SETAC S.r.l. Servizi di Ingegneria, Supporto Ambientale Comunità Via Umbria 104 - 00198 Roma Ing. L. MONTERISI Ing. G. CICIARELLO			
IL COORDINATORE PER LA SICUREZZA IN FASE DI PROGETTAZIONE Dott. Ing. Dino Bonadies Ordine Ingegneri Provincia di Perugia n° AB29	MANDANTE studio R.B.A. Dedica, Innovazione, Serietà e Affidabilità Via Umbria 104 - 00198 Roma Ing. F. PACCAPELO Ing. S. GIOTTA			
VISTO: IL RESPONSABILE DEL PROCEDIMENTO	VISTO: IL VICE DIRETTORE AREA INGEGNERIA SPECIALISTICA DI AREA	VISTO: IL RESPONSABILE DI AREA	PROTOCOLLO	DATA

PROGETTO STRADALE
 ALTERNATIVE DI TRACCIATO - PLANIMETRIE
 PLANIMETRIA DELLE ALTERNATIVE DI TRACCIATO VALUTATE
 SU ORTOFOTO - TAV. 8 DI 8

CODICE PROGETTO PZ138 - PZ139	CODICE FILE P00_PS00_TRA_PL21_C	REVISIONE	SCALA:
PROGETTO UN. PROD. N. PROD. L0715Z P 0020	CODICE ELAB. P00_PS00_TRA_PL21	C	1:10.000
C	REVISIONE A SEGUITO ISTRUTTORIA	DICEMBRE 2021	BINAGLIA
B	REVISIONE A SEGUITO ISTRUTTORIA	NOVEMBRE 2020	BINAGLIA
A	PRIMA EMISSIONE	SETTEMBRE 2020	BINAGLIA
Revisione	Descrizione	Data	Redatto Verificato Approvato