Firmato digitalmente da

Stefano Piazzoli

O = Ordine dei Geologi della Regione Umbria
C = IT

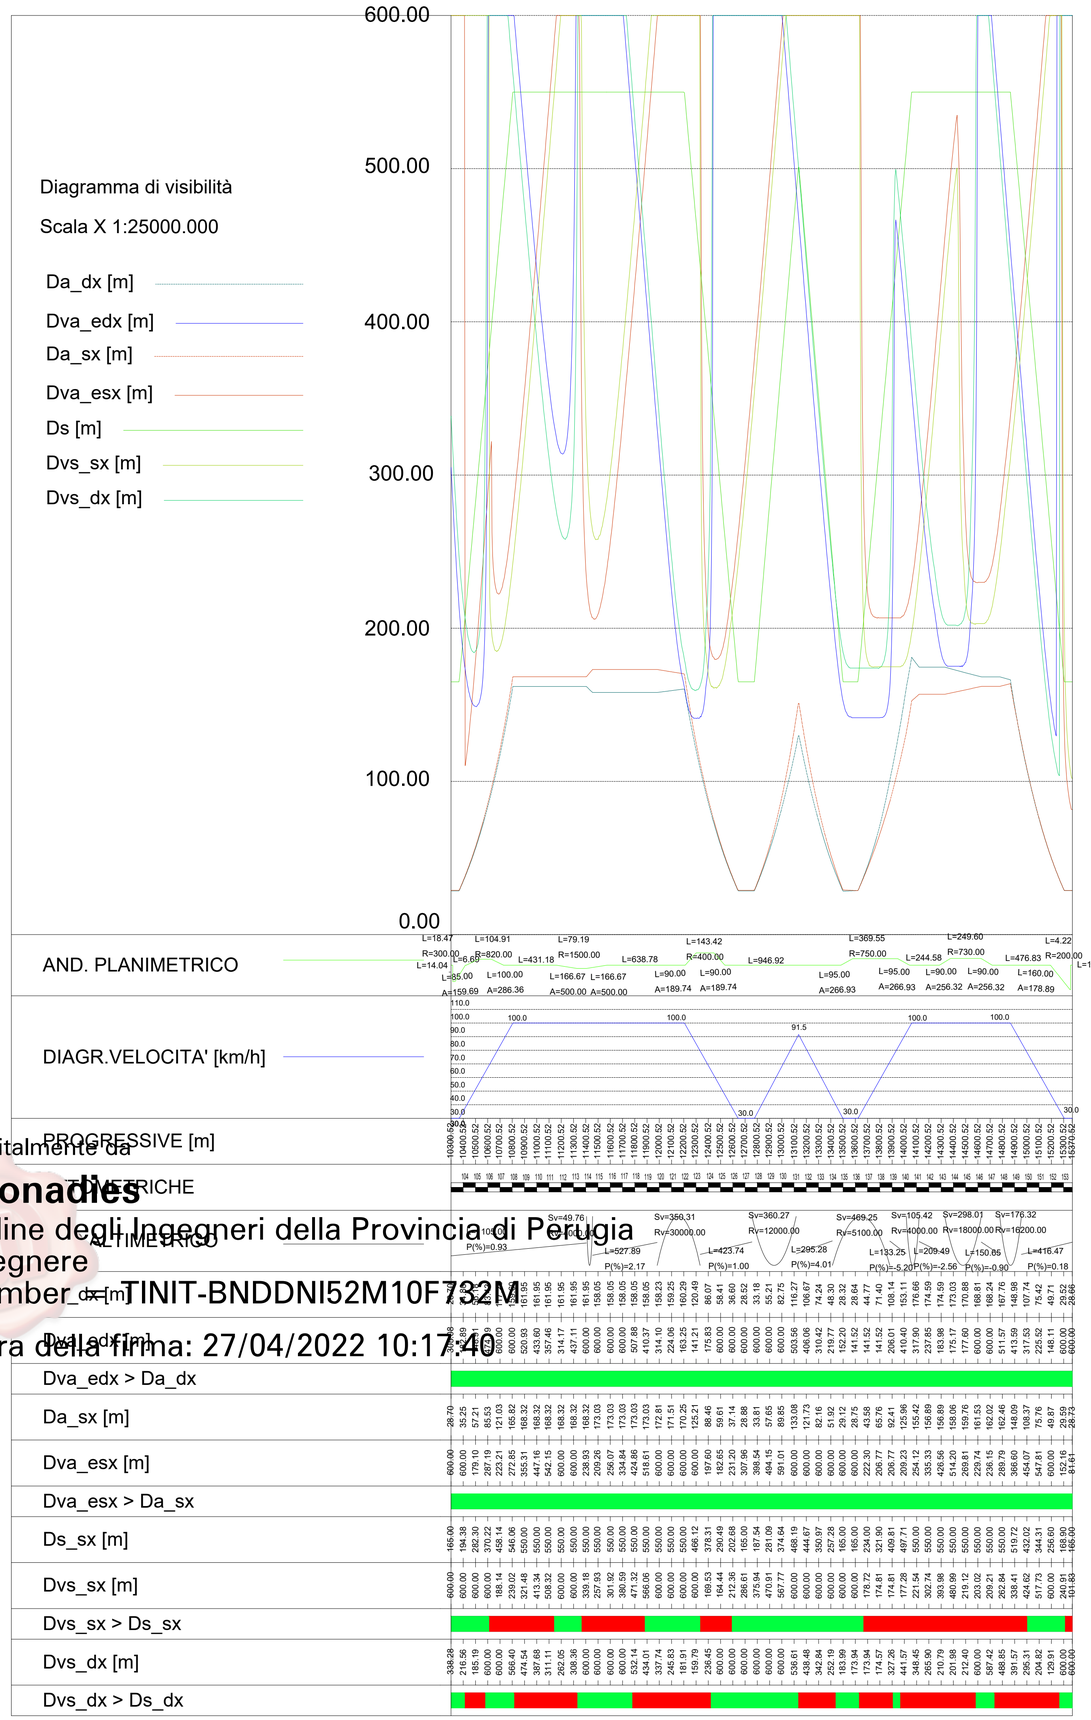

Firmato digitalmente da

Dino Bonadies

O = Ordine degli Ingegneri della Provincia di Perugia
T = Ingegnere
SerialNumber = TINIT-BNDDNI52M10F732M
C = IT
Data e ora della firma: 27/04/2022 10:17:40

Anas SpA

Direzione Centrale Progettazione

COLLEGAMENTO MEDIANO "MURGIA –POLLINO"

TRATTO GIOIA DEL COLLE – MATERA – FERRANDINA – PISTICCI
BY–PASS DI MATERA

PROGETTO DI FATTIBILITÀ TECNICO ECONOMICA

IL PROGETTISTA
Dott. Ing. Dino Bonadies
Ordine Ingegneri Provincia di Perugia n° 4829

IL GEOLOGO:
Dott. Geol. Stefano Piazzoli
Ordine Geologi Regione Umbria n° 107

IL RESPONSABILE DEL S.I.A.
Dott. Arch. Enrica Rasimelli
Ordine Architetti, Paesaggisti, Pianificatori e Conservatori Provincia di Perugia n° 430

IL COORDINATORE PER LA SICUREZZA IN FASE DI PROGETTAZIONE
Dott. Ing. Dino Bonadies
Ordine Ingegneri Provincia di Perugia n° 4829

IL GRUPPO DI PROGETTAZIONE:
MANDATARIA
MANDANTE — Ing. N. SARACA, Ing. A. NUNZIATI, Ing. M. PROIETTI
MANDANTE — Ing. L. MONTERISI, Ing. G. CICIRIELLO
MANDANTE — Ing. F. PACCAPELO, Ing. S. GIOTTA
Ing. D. BONADIES, Ing. M. RASIMELLI, Ing. P. LOSPENNATO, Ing. S. PELLEGRINI, Ing. M. PROCACCI, Ing. R. CERQUIGLINI, Ing. M. CARAFFINI, Geom. M. BINAGLIA

VISTO: IL RESPONSABILE DEL PROCEDIMENTO	VISTO: IL VICE DIRETTORE AREA INGEGNERIA SPECIALISTICA	VISTO: IL RESPONSABILE DI AREA	PROTOCOLLO	DATA
--	--	--		

PROGETTO STRADALE

TRACCIATO SELEZIONATO – TRATTO IN ADEGUAMENTO CATEGORIA C1
VISUALI LIBERE
DIAGRAMMA DI VELOCITA' E DI VISUALE LIBERA – PARTE 2

CODICE PROGETTO	CODICE FILE	REVISIONE	SCALA:
PZ138	P01_PS00_TRA_DG02_B		
PROGETTO: LIV. PROG. L 0 7 1 5 Z – N. PROG. 0 0 2 0	CODICE ELAB. P 0 1 P S 0 0 T R A D G 0 2	B	1:25.000

Revisione	Descrizione	Data	Redatto	Verificato	Approvato
C					
B	REVISIONE A SEGUITO DI ISTRUTTORIA	GENNAIO 2022	RIZZO	SARACA	BONADIES
A	PRIMA EMISSIONE	SETTEMBRE 2020	PISICCHIO	SARACA	BONADIES