DIAGRAMMA DI VISIBILITA'

Scala X 1:25000.000

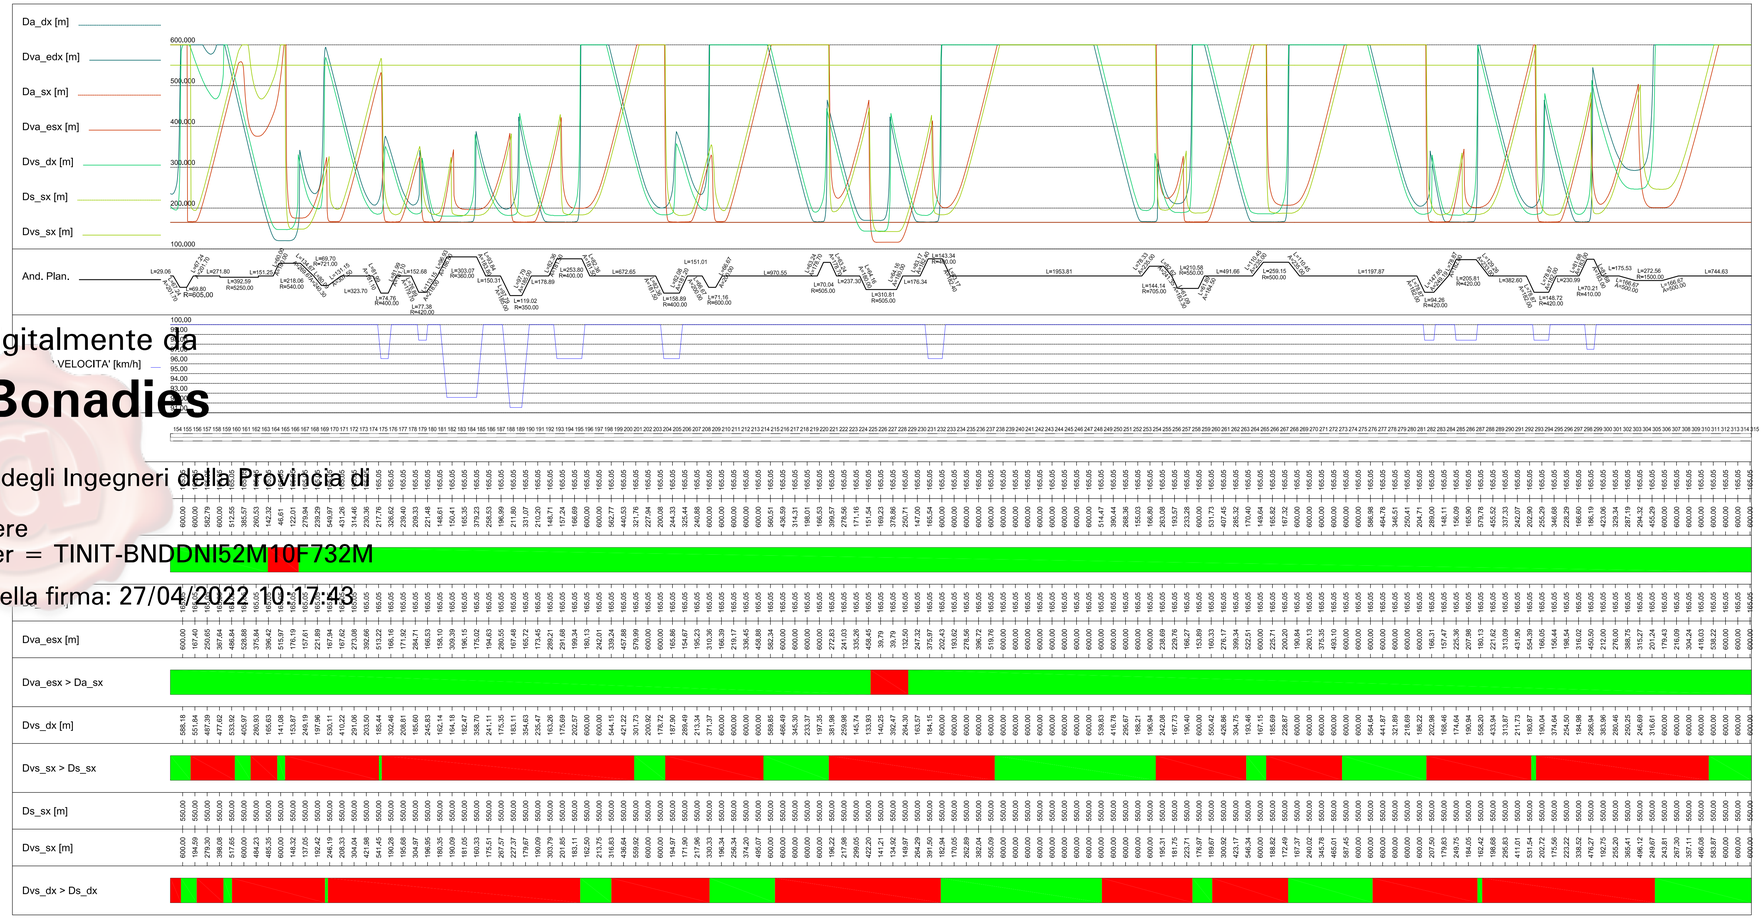

Firmato digitalmente da
Dino Bonadies
O = Ordine degli Ingegneri della Provincia di Perugia
T = Ingegnere
SerialNumber = TINIT-BNDDNI52M10F732M
C = IT
Data e ora della firma: 27/04/2022 10:17:43

Anas SpA

Direzione Centrale Progettazione

COLLEGAMENTO MEDIANO "MURGIA –POLLINO"

TRATTO GIOIA DEL COLLE – MATERA – FERRANDINA – PISTICCI
BY–PASS DI MATERA

PROGETTO DI FATTIBILITÀ TECNICO ECONOMICA

IL PROGETTISTA
Dott. Ing. Dino Bonadies
Ordine Ingegneri Provincia di Perugia n° A529

IL GEOLOGO:
Dott. Geol. Stefano Pisanti
Ordine Geologi Regione Umbria n° 107

IL RESPONSABILE DEL S.I.A.
Dott. Arch. Enrico Rainelli
Ordine Architetti, Pianeggianti, Paesaggisti e Conservatori
Provincia di Perugia n° 430

IL COORDINATORE PER LA SICUREZZA IN FASE DI PROGETTAZIONE
Dott. Ing. Dino Bonadies
Ordine Ingegneri Provincia di Perugia n° A529

IL GRUPPO DI PROGETTAZIONE:

MANDATARIA — Ing. D. BONADIES; Ing. M. RASIMELLI; Ing. P. LOSPENNATO; Ing. S. PELLEGRINI; Ing. M. PROCACCI; Ing. R. CERQUIGLINI; Ing. M. CARAFFINI; Geom. M. BINAGLIA

MANDANTE — Ing. N. SARACA; Ing. A. NUNZIATI; Ing. M. PROIETTI

MANDANTE — Ing. L. MONTERISI; Ing. G. CICIPIELLO

MANDANTE — Ing. F. PACCAPELO; Ing. S. GIOTTA

VISTO: IL RESPONSABILE DEL PROCEDIMENTO	VISTO: IL VICE DIRETTORE AREA INGEGNERIA SPECIALISTICA	VISTO: IL RESPONSABILE DI AREA	PROTOCOLLO	DATA
—	—	—		

PROGETTO STRADALE

TRACCIATO SELEZIONATO – TRATTO IN ADEGUAMENTO CATEGORIA C1
VISUALI LIBERE
DIAGRAMMA DI VELOCITA' E DI VISUALE LIBERA – PARTE 3

CODICE PROGETTO	CODICE FILE	REVISIONE	SCALA:
PZ138	P01_PS00_TRA_DG03_C		
PROGETTO: LO715Z — LIV. PROG.: — N. PROG.: 0020	CODICE ELAB.: P01 PS00 TRA DG03	C	1:25.000

C	REVISIONE A SEGUITO DI ISTRUTTORIA	DICEMBRE 2021	PROIETTI	SARACA	BONADIES
B	REVISIONE A SEGUITO DI ISTRUTTORIA	NOVEMBRE 2020	PROIETTI	SARACA	BONADIES
A	PRIMA EMISSIONE	SETTEMBRE 2020	PROIETTI	SARACA	BONADIES
Revisione	Descrizione	Data	Redatto	Verificato	Approvato