LIVELLETTE

D=6.748 L=259.999
P=2.595%

D=3.249 L=327.664
P=0.992%

D=−6.377 L=332.337
P=−1.919%

NUM16	
PROG	3760.001
Q	374.380
R	6000.000
T1	69.935
T2	69.958
Fr	0.408
SV	139.869

NUM17	
PROG	4020.000
Q	381.128
R	8000.000
T1	64.176
T2	64.158
Fr	0.257
SV	128.309

NUM18	
PROG	4347.664
Q	384.377
R	8000.000
T1	116.420
T2	116.436
Fr	0.847
SV	232.829

NUM19	
PROG	4680.001
Q	378.000
R	6000.000
T1	60.719
T2	60.708
Fr	0.307
SV	121.416

PROFILO LONGITUDINALE

scala 1:2000/1:200

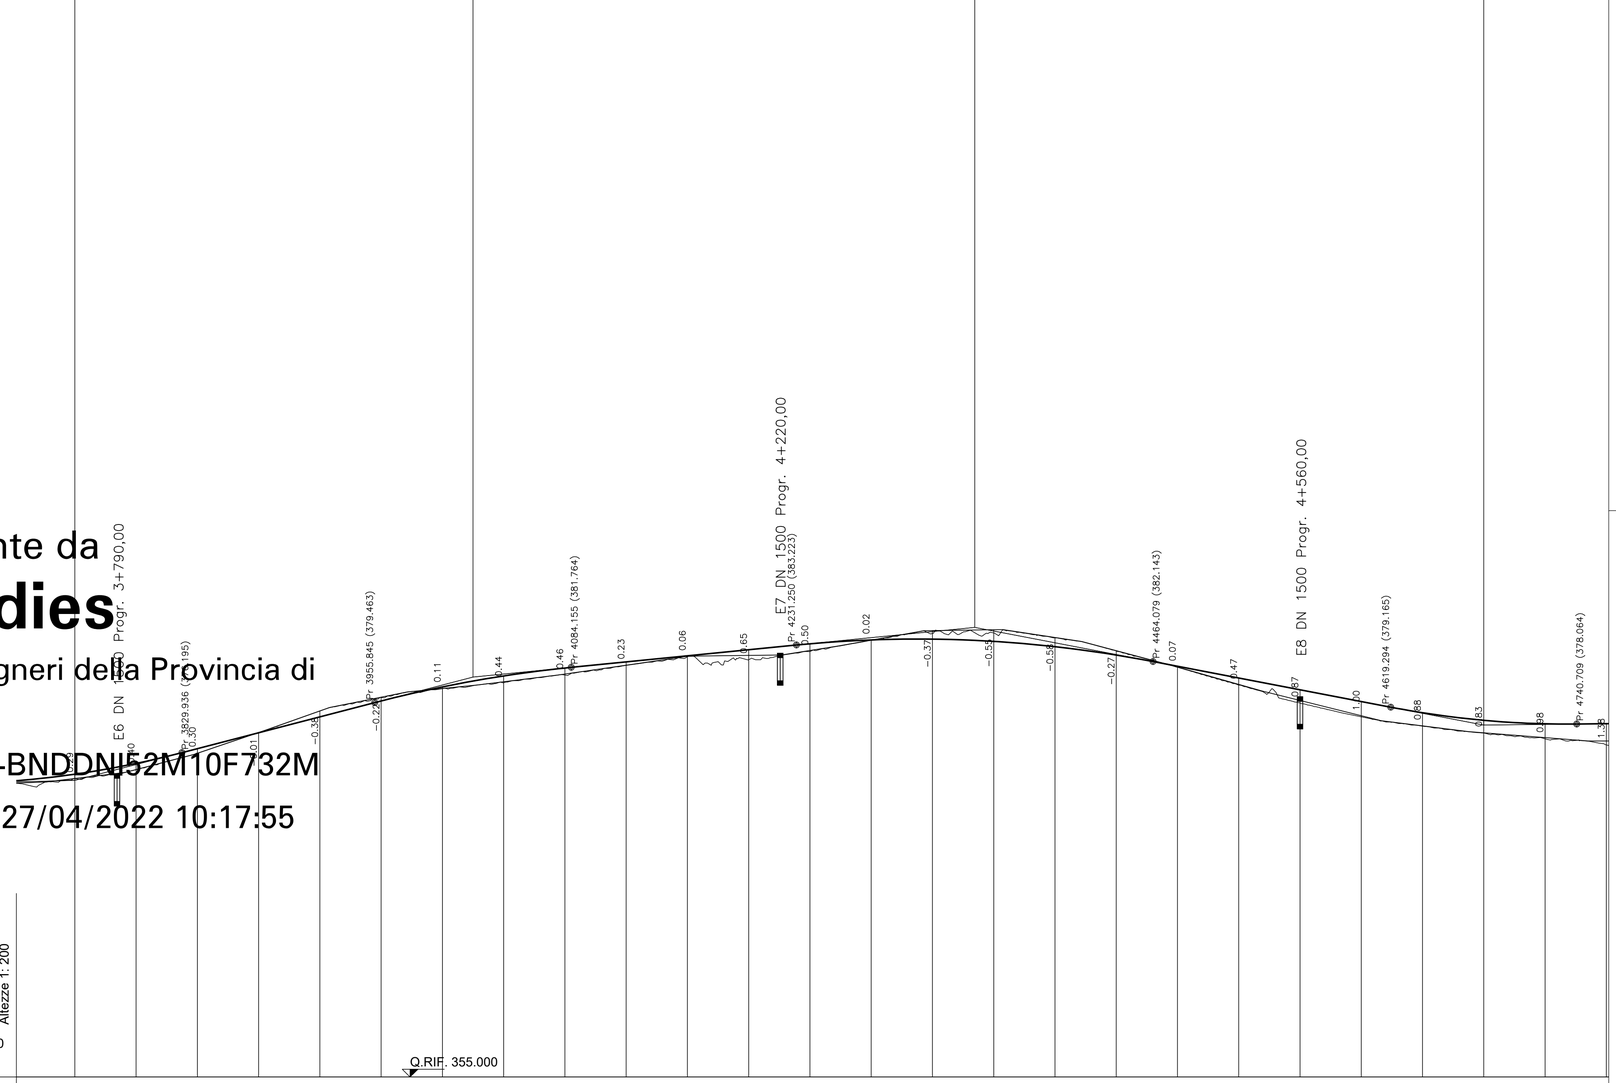

No. SEZIONI	95	96	97	98	99	100	101	102	103	104	105	106	107	108	109	110	111	112	113	114	115	116	117	118	119	120
DISTANZE PARZIALI	40.00	40.00	40.00	40.00	40.00	40.00	40.00	40.00	40.00	40.00	40.00	40.00	40.00	40.00	40.00	40.00	40.00	40.00	40.00	40.00	40.00	40.00	40.00	40.00	40.00	40.00
DISTANZE PROGRESSIVE	3760.00	3800.00	3840.00	3880.00	3920.00	3960.00	4000.00	4040.00	4080.00	4120.00	4160.00	4200.00	4240.00	4280.00	4320.00	4360.00	4400.00	4440.00	4480.00	4520.00	4560.00	4600.00	4640.00	4680.00	4720.00	4760.00
QUOTE TERRENO	374.50	375.09	376.15	377.51	378.92	379.79	380.39	380.76	381.26	381.69	382.45	382.26	382.60	383.53	383.58	384.01	383.70	382.84	381.77	380.60	379.43	378.54	377.92	377.47	377.10	376.71
QUOTE PROGETTO	374.79	375.49	376.46	377.49	378.53	379.57	380.49	381.20	381.72	382.12	382.52	382.91	383.30	383.56	383.61	383.46	383.12	382.57	381.84	381.07	380.30	379.54	378.80	378.31	378.08	378.08
ESISTENTE	374.51	375.09	376.15	377.51	378.92	379.82	380.39	380.83	381.33	381.91	382.48	382.54	382.87	383.54	384.17	384.22	383.72	382.86	381.78	380.65	379.60	378.61	377.94	377.49	377.18	376.96
ETTOMETRICHE																										
AND. PLAN.						R=90000.00 L=105.81																L=948.55				
AND. CIGLI	Destro																									
	Sinistro																									

QUADRO DI UNIONE

TAV. 1 TAV. 2 TAV. 3 TAV. 4 TAV. 5 TAV. 6 TAV. 7 TAV. 8 TAV. 9 TAV. 10 TAV. 11

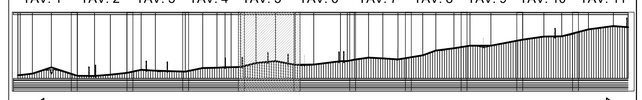

Anas SpA

Direzione Centrale Progettazione

COLLEGAMENTO MEDIANO "MURGIA – POLLINO"

TRATTO GIOIA DEL COLLE – MATERA – FERRANDINA – PISTICCI
BY–PASS DI MATERA

PROGETTO DI FATTIBILITÀ TECNICO ECONOMICA

IL PROGETTISTA
Dott. Ing. Dino Bonadies
Ordine Ingegneri Provincia di Perugia n° A629

IL GEOLOGO:
Dott. Geol. Stefano Piazzoli
Ordine Geologi Regione Umbria n° 107

IL RESPONSABILE DEL S.I.A.
Dott. Arch. Enrica Rasimelli
Ordine Architetti, Pianeggianti, Paesaggisti, Pianificatori e Conservatori
Provincia di Perugia n° 430

IL COORDINATORE PER LA SICUREZZA IN FASE DI PROGETTAZIONE
Dott. Ing. Dino Bonadies
Ordine Ingegneri Provincia di Perugia n° A629

IL GRUPPO DI PROGETTAZIONE:

MANDATARIA
Ing. D. BONADIES
Ing. M. RASIMELLI
Ing. P. LOSPENNATO
Ing. S. PELLEGRINI
Ing. M. PROCACCI
Ing. R. CERQUIGLINI
Ing. M. CARAFFINI
Geom. M. BINAGLIA

MANDANTE
Ing. N. SARACA
Ing. A. NUNZIATI
Ing. M. PROIETTI

MANDANTE
Ing. L. MONTERISI
Ing. G. CICIRIELLO

MANDANTE
Ing. F. PACCAPELO
Ing. S. GIOTTA

VISTO: IL RESPONSABILE DEL PROCEDIMENTO	VISTO: IL VICE DIRETTORE AREA INGEGNERIA SPECIALISTICA	VISTO: IL RESPONSABILE DI AREA	PROTOCOLLO	DATA
—	—	—		

PROGETTO STRADALE

TRACCIATO SELEZIONATO – TRATTO IN ADEGUAMENTO CATEGORIA C1
PROFILI LONGITUDINALI
PROFILO LONGITUDINALE – TAV. 5

CODICE PROGETTO	CODICE FILE	REVISIONE	SCALA:
PZ138	P01_PS00_TRA_FP05_C		
PROGETTO: L07 15Z / LIV. PROG.: – / N. PROG.: 0020	CODICE ELAB.: P01 PS00 TRA FP05	C	1:2.000/200

Revisione	Descrizione	Data	Redatto	Verificato	Approvato
C	REVISIONE A SEGUITO DI ISTRUTTORIA	DICEMBRE 2021	PROIETTI	SARACA	BONADIES
B	REVISIONE A SEGUITO DI ISTRUTTORIA	NOVEMBRE 2020	PROIETTI	SARACA	BONADIES
A	PRIMA EMISSIONE	SETTEMBRE 2020	PROIETTI	SARACA	BONADIES

Firmato digitalmente da
Dino Bonadies
O = Ordine degli Ingegneri della Provincia di Perugia
T = Ingegnere
SerialNumber = TINIT-BNDDNI52M10F732M
C = IT
Data e ora della firma: 27/04/2022 10:17:55