LIVELLETTE

D=5.174 L=708.922
P=0.730%

D=-27.545 L=472
P=-5.825%

NUM18	
Prog=	23013.379
Q=	390.689

R	30000.000
T1	53.435
T2	53.433
Fr	0.048
SV	106.864

NUM19	
Prog=	23722.301
Q=	395.864

R	9630.000
T1	315.641
T2	316.167
Fr	5.173
SV	631.265

PROFILO LONGITUDINALE

scala 1:2000/1:200

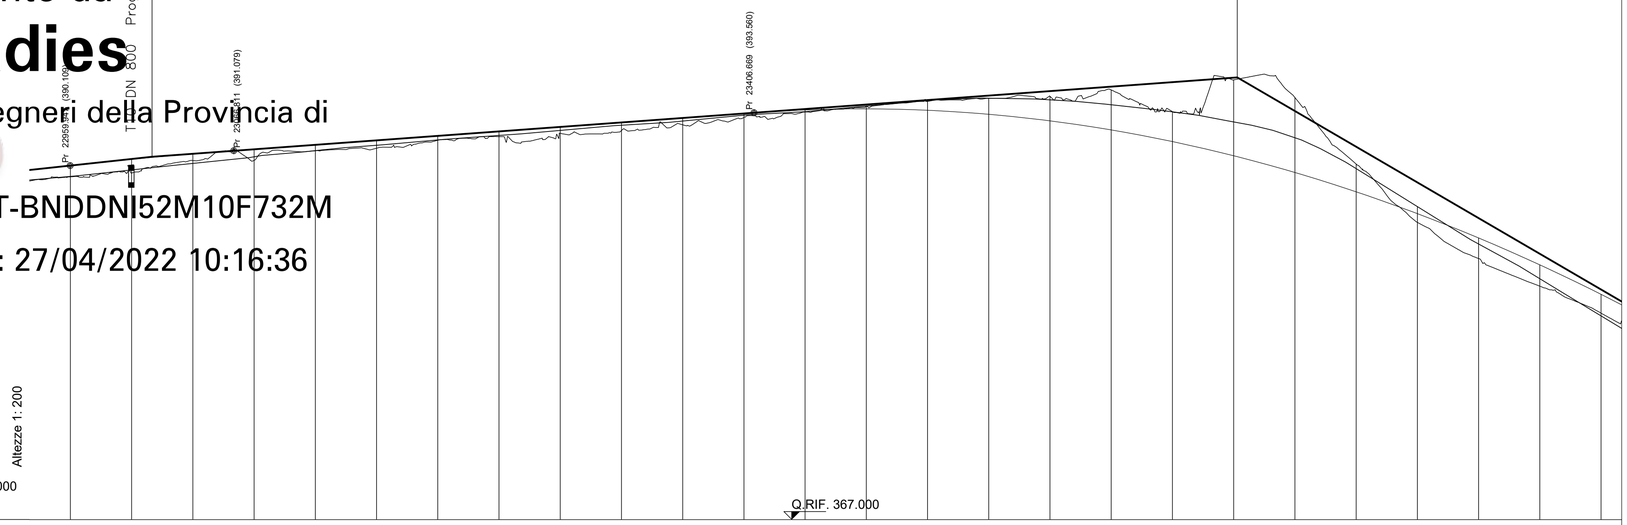

No. SEZIONI	191	192	193	194	195	196	197	198	199	200	201	202	203	204	205	206	207	208	209	210	211	212	213	214	215	216
DISTANZE PARZIALI	40.00	40.00	40.00	40.00	40.00	40.00	40.00	40.00	40.00	40.00	40.00	40.00	40.00	40.00	40.00	40.00	40.00	40.00	40.00	40.00	40.00	40.00	40.00	40.00	40.00	
DISTANZE PROGRESSIVE	22960.00	23000.00	23040.00	23080.00	23120.00	23160.00	23200.00	23240.00	23280.00	23320.00	23360.00	23400.00	23440.00	23480.00	23520.00	23560.00	23600.00	23640.00	23680.00	23720.00	23760.00	23800.00	23840.00	23880.00	23920.00	23960.00
QUOTE TERRENO	389.38	389.62	390.44	390.45	391.07	391.24	391.76	392.00	392.21	392.40	392.78	393.26	393.61	393.97	394.30	394.50	394.63	395.05	393.63	395.71	394.55	390.21	386.40	384.04	382.23	380.47
QUOTE PROGETTO	390.11	390.52	390.87	391.18	391.47	391.76	392.05	392.34	392.64	392.93	393.22	393.51	393.75	393.82	393.72	393.46	393.03	392.44	391.68	390.75	389.66	388.40	386.97	385.38	383.62	381.70
ESISTENTE	389.40	389.83	390.25	390.68	391.08	391.43	391.78	392.08	392.41	392.75	393.02	393.40	393.63	393.99	394.35	394.51	394.41	394.08	393.62	392.96	391.93	389.91	387.43	384.99	382.72	380.29
ETTOMETRICHE	230	231	232	233	234	235	236	237	238	239																
AND. PLAN.	76.34	A=182.40 L=83.17	R=400.00 L=143.34	A=182.40 L=83.17																						
AND. CIGLI	Destro / Sinistro: -2.00% / 2.00% / 7.00%																									

QUADRO DI UNIONE

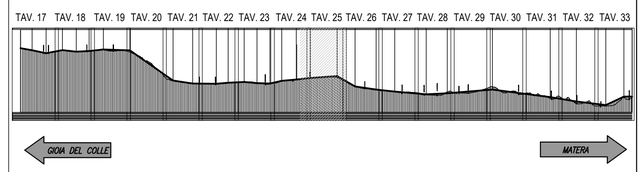

Firmato digitalmente da
Dino Bonadies
O = Ordine degli Ingegneri della Provincia di Perugia
T = Ingegnere
SerialNumber = TINIT-BNDDNI52M10F732M
C = IT
Data e ora della firma: 27/04/2022 10:16:36

Anas SpA

Direzione Centrale Progettazione

COLLEGAMENTO MEDIANO "MURGIA –POLLINO"

TRATTO GIOIA DEL COLLE – MATERA – FERRANDINA – PISTICCI
BY–PASS DI MATERA

PROGETTO DI FATTIBILITÀ TECNICO ECONOMICA

IL PROGETTISTA
Dott. Ing. Dino Bonadies
Ordine Ingegneri Provincia di Perugia n° A829

IL GEOLOGO:
Dott. Geol. Stefano Piazzoli
Ordine Geologi Regione Umbria n° 107

IL RESPONSABILE DEL S.I.A.
Dott. Arch. Enrico Rasimelli
Ordine Architetti, Paesaggisti, Pianificatori e Conservatori
Provincia di Perugia n° 430

IL COORDINATORE PER LA SICUREZZA IN FASE DI PROGETTAZIONE
Dott. Ing. Dino Bonadies
Ordine Ingegneri Provincia di Perugia n° A829

IL GRUPPO DI PROGETTAZIONE:

MANDATARIA — Ing. D. BONADIES, Ing. M. RASIMELLI, Ing. F. LOSPENNATO, Ing. S. PELLEGRINI, Ing. M. PROCACCI, Ing. R. CERQUIGLINI, Ing. M. CARAFFINI, Geom. M. BINAGLIA

MANDANTE — Ing. N. SARACA, Ing. A. NUNZIATI, Ing. M. PROIETTI

MANDANTE — Ing. L. MONTERISI, Ing. G. CICIRIELLO

MANDANTE — Ing. F. PACCAPELO, Ing. S. GIOTTA

VISTO: IL RESPONSABILE DEL PROCEDIMENTO	VISTO: IL VICE DIRETTORE AREA INGEGNERIA SPECIALISTICA	VISTO: IL RESPONSABILE DI AREA	PROTOCOLLO	DATA
–	–	–		

PROGETTO STRADALE

TRACCIATO SELEZIONATO – TRATTO IN ADEGUAMENTO CATEGORIA C1
PROFILI LONGITUDINALI
PROFILO LONGITUDINALE – TAV.25

CODICE PROGETTO	CODICE FILE	REVISIONE	SCALA:
PZ138	P01_PS00_TRA_FP25_C		
PROGETTO: LOTTO L0715Z / LIV. PROG. – / N. PROG. 0020	CODICE ELAB. P01PS00TRAFP25	C	1:2.000/200

Revisione	Descrizione	Data	Redatto	Verificato	Approvato
C	REVISIONE A SEGUITO DI ISTRUTTORIA	DICEMBRE 2021	PROIETTI	SARACA	BONADIES
B	REVISIONE A SEGUITO DI ISTRUTTORIA	NOVEMBRE 2020	PROIETTI	SARACA	BONADIES
A	PRIMA EMISSIONE	SETTEMBRE 2020	PROIETTI	SARACA	BONADIES