
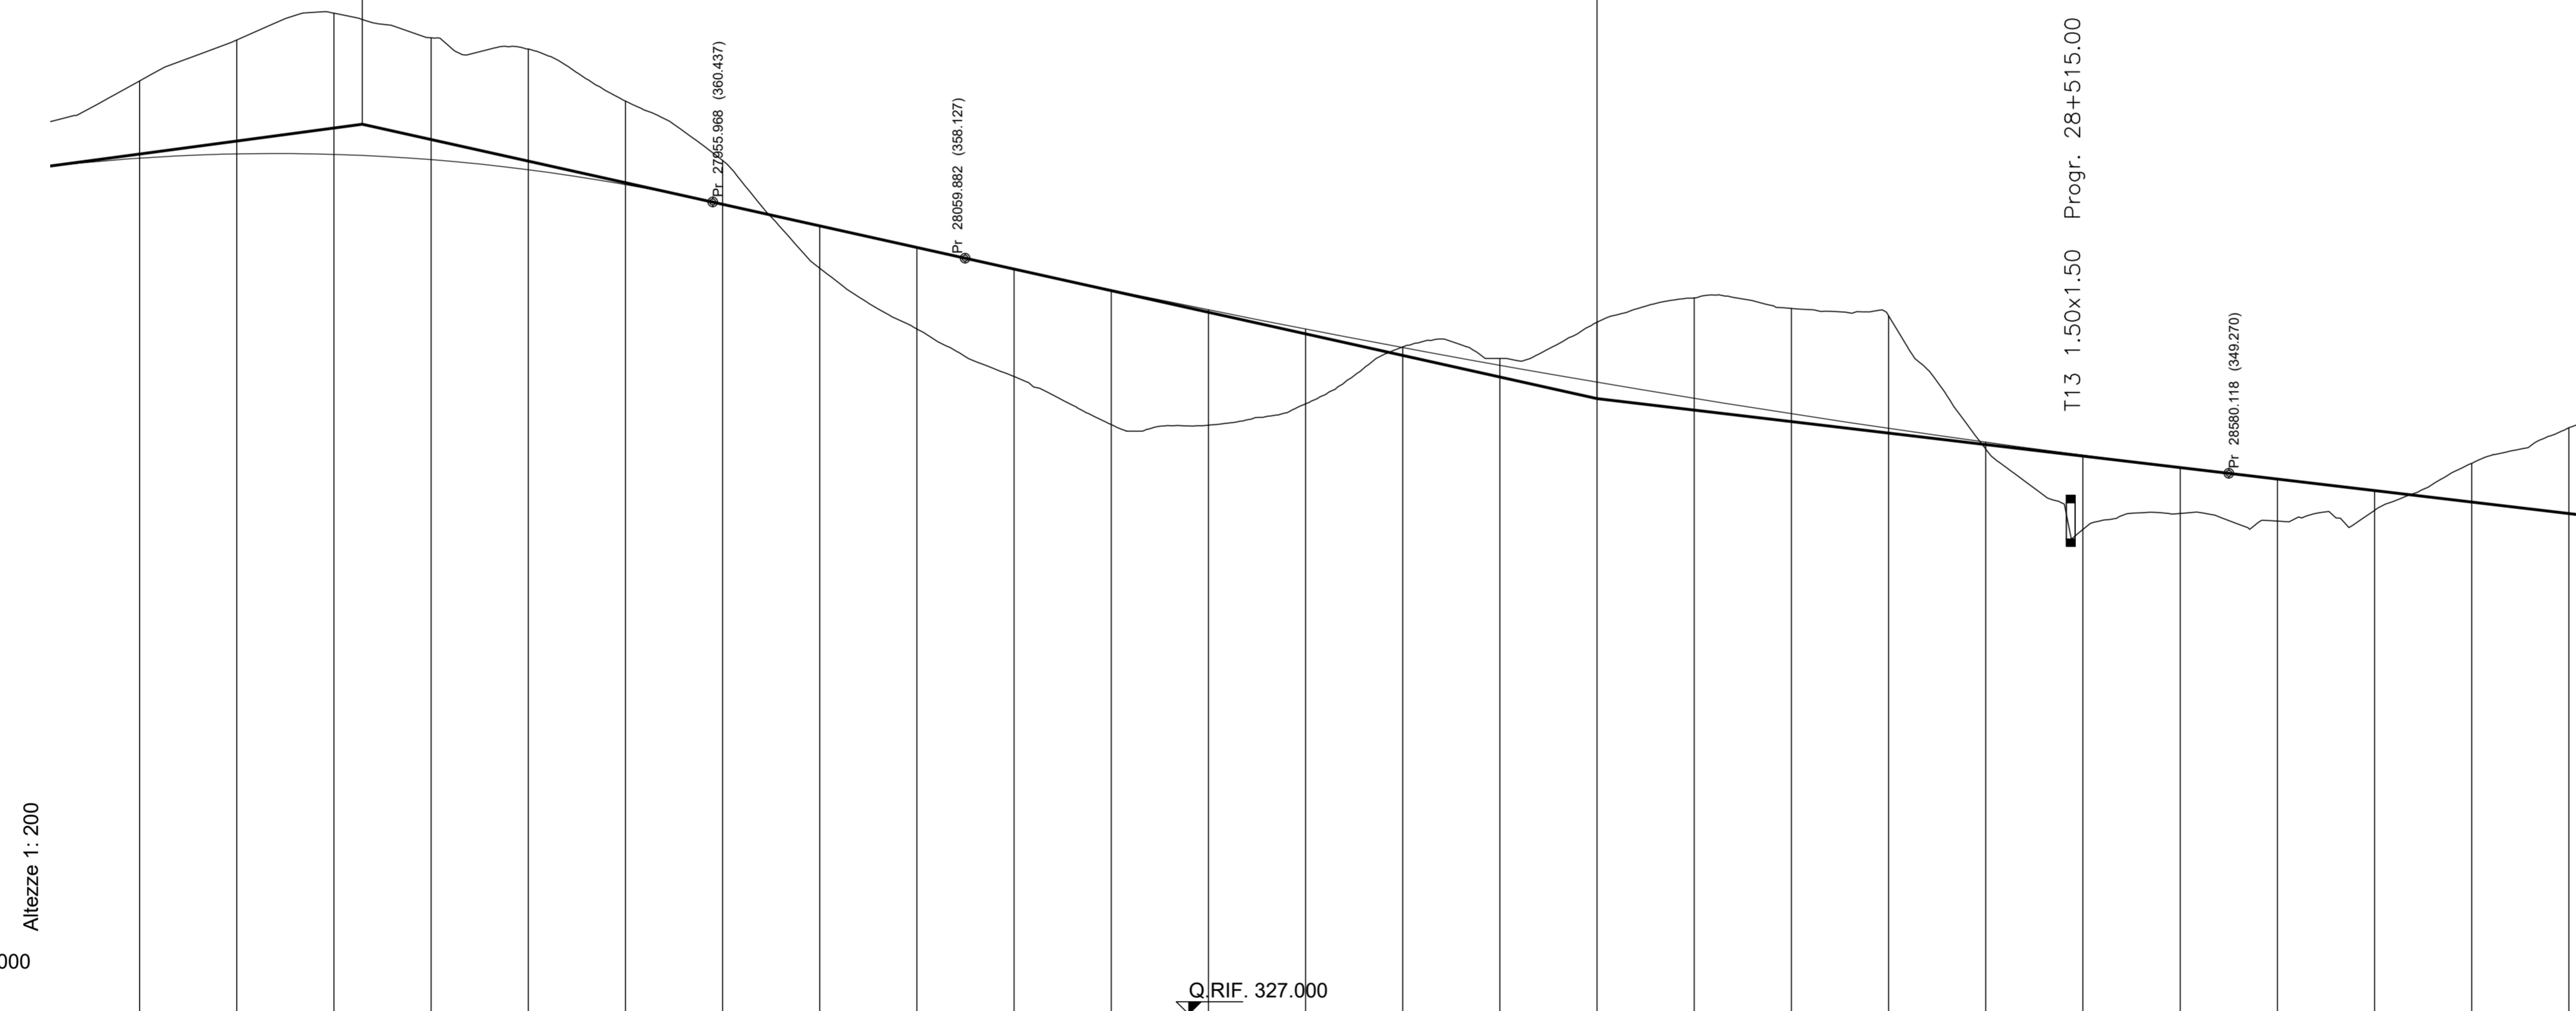


NUM26
Prog= 27811.650
Q= 363.645
R 8100.000
T1 144.331
T2 144.354
Fr 1.286
SV 288.636

PROFILO LONGITUDINALE
scala 1:2000/1:200

NUM27
Prog= 28320.000
Q= 352.345
000
182
136
Fr 0.677
SV 520.236

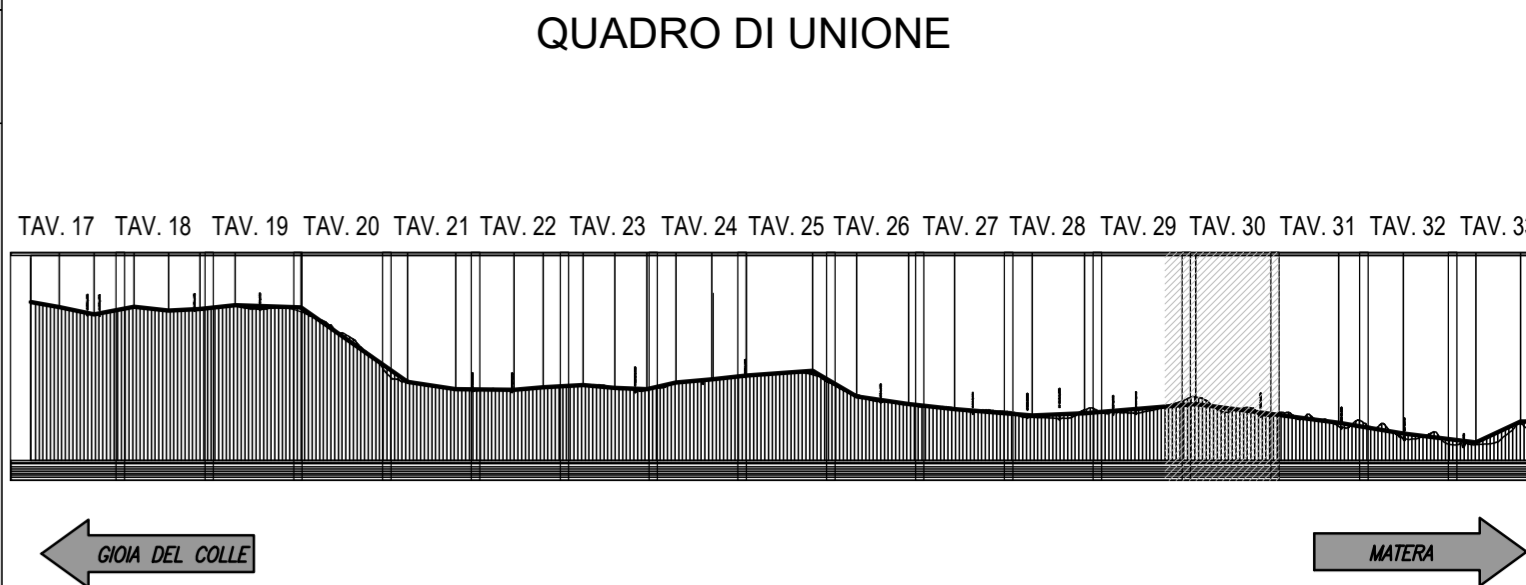

Altezze 1: 200
Lunghezze 1: 2000

No. SEZIONI	310	311	312	313	314	315	316	317	318	319	320	321	322	323	324	325	326	327	328	329	330	331	332	333	334	335	
DISTANZE PARZIALI	40.00	40.00	40.00	40.00	40.00	40.00	40.00	40.00	40.00	40.00	40.00	40.00	40.00	40.00	40.00	40.00	40.00	40.00	40.00	40.00	40.00	40.00	40.00	40.00	40.00	40.00	
DISTANZE PROGRESSIVE	2770.00	2770.00	
QUOTE TERRENO	-362.24	-362.42	-367.11	-367.11	
QUOTE PROGETTO	-362.24	-365.42	-367.11	-367.11	
ESISTENTE																											
ETTOMETRICHE	277	278	279	280	281	282	283	284	285	286	287																
AND. PLAN.																											
AND. CIGLI																											

Anas SpA
Direzione Centrale Progettazione

COLLEGAMENTO MEDIANO "MURCIA - POLLINO"
TRATTO GIOIA DEL COLLE - MATERA - FERRANDINA - PISTICCI
BY-PASS DI MATERA

PROGETTO DI FATTIBILITÀ TECNICO ECONOMICA

IL PROGETTISTA Dott. Ing. Dino Bonadies Ordine Ingegneri Provincia di Perugia n° 4829	IL GRUPPO DI PROGETTAZIONE: Mandatataria Ing. D. BONADIES Ing. M. RASIMELLI Ing. P. LOSPENNATO Ing. S. PELLEGRINI Ing. M. PROCACCI Ing. R. CERQUIGLINI Ing. M. CARAFFINI Geom. M. BINAGLIA			
IL GEOLOGO: Dott. Geol. Stefano Pizzani Ordine Geologi Regione Umbria n° 107	MANDANTE: Ing. N. SARACA Ing. A. NUNZIATI Ing. M. PROIETTI			
IL RESPONSABILE DEL S.I.A. Dott. Arch. Enrico Rasimelli Ordine Architetti, Pianificatori e Conservatori Provincia di Perugia n° 430	MANDANTE: Ing. L. MONTERISI Ing. G. CIORIELLO			
IL COORDINATORE PER LA SICUREZZA IN FASE DI PROGETTAZIONE Dott. Ing. Dino Bonadies Ordine Ingegneri Provincia di Perugia n° 4829	MANDANTE: Ing. F. PACCAPELO Ing. S. GIOTTA			
NETO: IL RESPONSABILE DEL PROCEDIMENTO	NETO: IL VICE DIRETTORE AREA INGEGNERIA SPECIALISTICA DI AREA	NETO: IL RESPONSABILE DI AREA	PROTOCOLLO	DATA

PROGETTO STRADALE
TRACCIATO SELEZIONATO - TRATTO IN ADEGUAMENTO CATEGORIA C1
PROFILI LONGITUDINALI
PROFILO LONGITUDINALE - TAV.30

CODICE PROGETTO PZ138	CODICE FILE P01_PS00_TRA_FP30_C	REVISIONE	SCALA:
PROGETTO L0715Z	ELAB. P01_PS00_TRA_FP30	C	1:2.000/200
C	REVISIONE A SEGUITO DI ISTRUTTORIA	DICEMBRE 2021	PROIETTI SARACA BONADIES
B	REVISIONE A SEGUITO DI ISTRUTTORIA	NOVEMBRE 2020	PROIETTI SARACA BONADIES
A	PRIMA EMISSIONE	SETTEMBRE 2020	PROIETTI SARACA BONADIES
Revisione	Descrizione	Data	Redatto Verificato Approvato