



NUM29
Prog= 30040.963
Q= 328.541

R 40000.000
T1 204.024
T2 204.000
Fr 0.520
SV 407.990

PROFILO LONGITUDINALE
scala 1:2000/1:200

NUM30
Prog= 30520.000
Q= 325.370

R 50000.000
T1 165.481
T2 165.477
Fr 0.274
SV 330.954

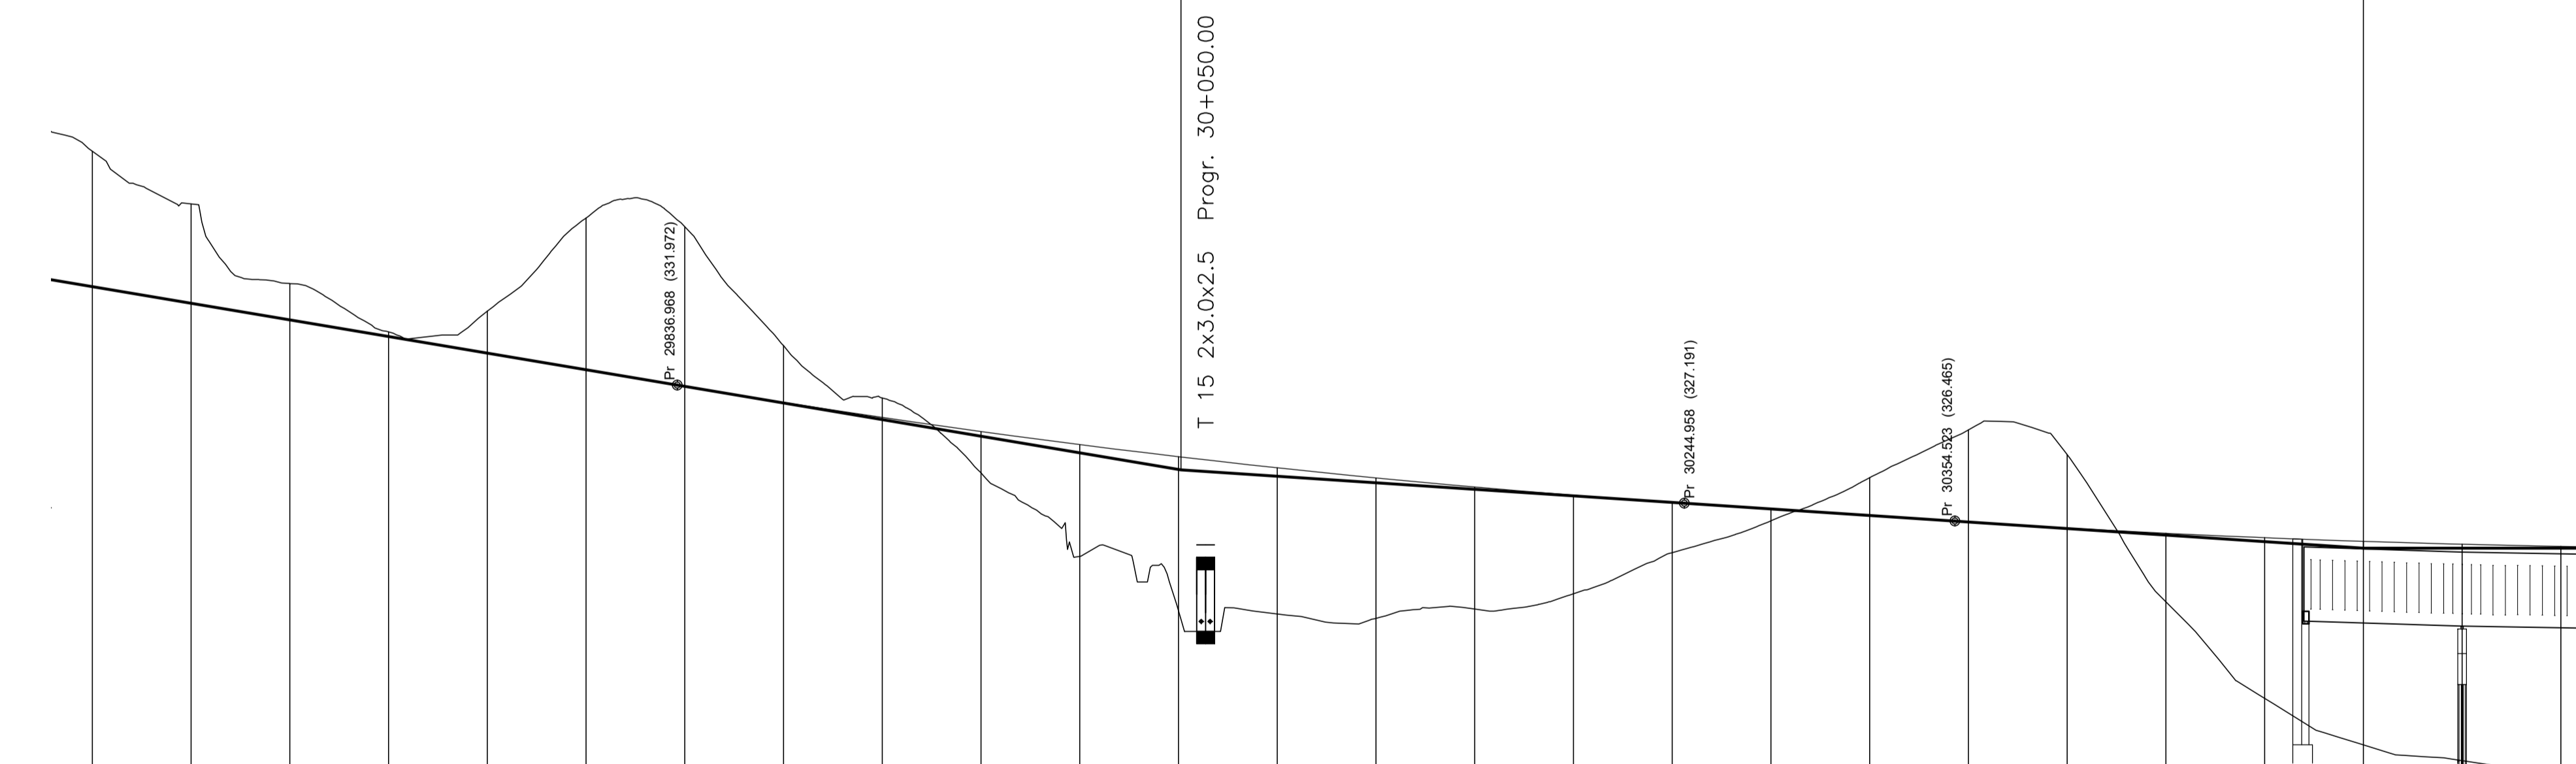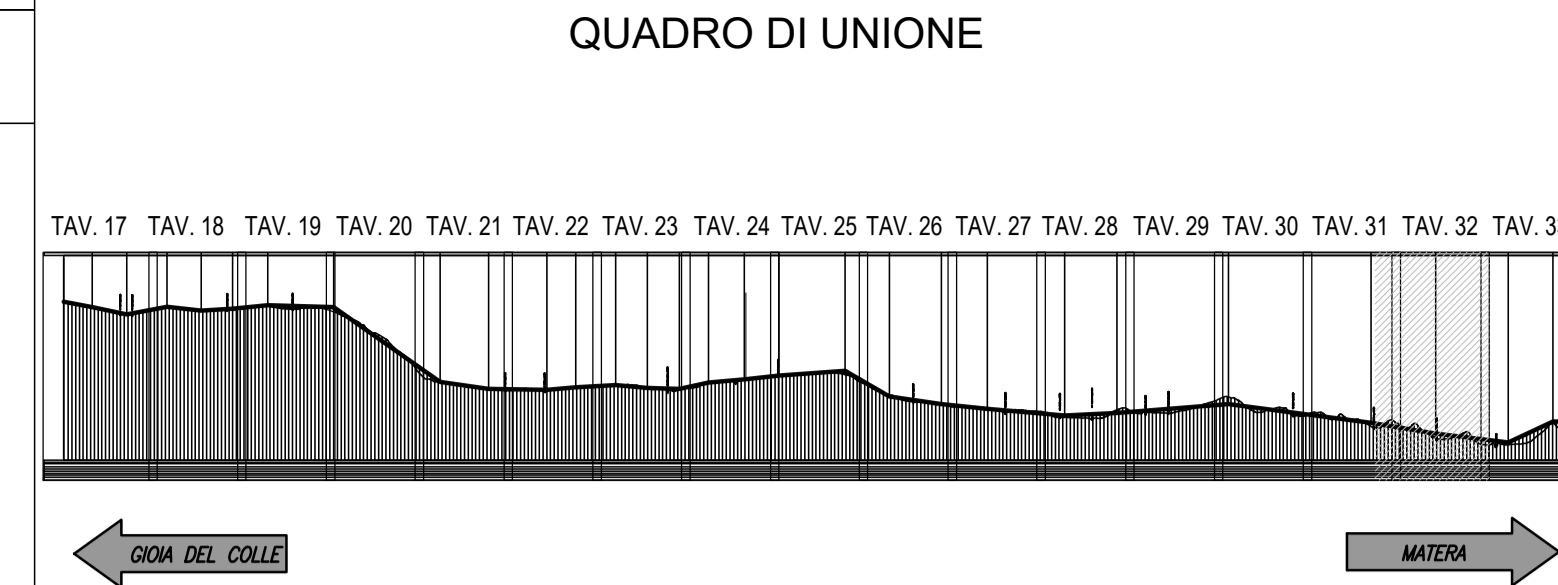

Altezze 1: 200
Lunghezze 1: 2000

No. SEZIONI	0	357	358	359	360	361	362	363	364	365	366	367	368	369	370	371	372	373	374	375	376	377	378	379	380	381	382
DISTANZE PARZIALI	0	40.00	40.00	40.00	40.00	40.00	40.00	40.00	40.00	40.00	40.00	40.00	40.00	40.00	40.00	40.00	40.00	40.00	40.00	40.00	40.00	40.00	40.00	40.00	40.00	40.00	40.00
DISTANZE PROGRESSIVE		2960.00	2964.00	2968.00	2972.00	2976.00	2980.00	2984.00	2988.00	2992.00	2996.00	3000.00	3004.00	3008.00	3012.00	3016.00	3020.00	3024.00	3028.00	3032.00	3036.00	3040.00	3044.00	3048.00	3052.00	3056.00	3060.00
QUOTE TERRENO		-341.44	-339.31	-336.07	-334.12	-334.97	-338.73	-338.38	-333.57	-331.45	-328.42	-325.03	-322.82	-322.70	-322.53	-322.90	-323.52	-325.19	-326.48	-328.23	-330.16	-329.15	-323.20	-319.29	-317.41	-316.77	-316.51
QUOTE PROGETTO		-335.96	-335.28	-334.61	-333.94	-333.27	-332.59	-331.92	-331.27	-330.66	-330.09	-329.56	-329.07	-328.62	-328.21	-327.84	-327.51	-327.22	-326.96	-326.69	-326.43	-326.19	-325.97	-325.79	-325.64	-325.53	-325.44
ESISTENTE																											
ETTOMETRICHE																											
AND. PLAN.																											
AND. CIGLI																											

Anas SpA
Direzione Centrale Progettazione

COLLEGAMENTO MEDIANO "MURCIA - POLLINO"
TRATTO GIOIA DEL COLLE - MATERA - FERRANDINA - PISTICCI
BY-PASS DI MATERA

PROGETTO DI FATTIBILITÀ TECNICO ECONOMICA

IL PROGETTISTA Dott. Ing. Dino Bonadies Ordine Ingegneri Provincia di Perugia n° 4829	IL GRUPPO DI PROGETTAZIONE: Ing. D. BONADIES Ing. M. RASIMELLI Ing. P. LOSPENNATO Ing. S. PELLEGRINI Ing. M. PROCACCI Ing. R. CERQUIGLINI Ing. M. CARAFFINI Geom. M. SINAGLIA			
IL GEOLOGO: Dott. Geol. Stefano Pizzani Ordine Geologi Regione Umbria n° 107	MANDATARIA rpa Mandatario VAMS Mandatario			
IL RESPONSABILE DEL S.I.A. Dott. Arch. Enrico Rasimelli Ordine Architetti, Pianificatori e Conservatori Provincia di Perugia n° 430	MANDANTE SETAC S.r.l. Mandatario studio R.B.A. Mandatario			
IL COORDINATORE PER LA SICUREZZA IN FASE DI PROGETTAZIONE Dott. Ing. Dino Bonadies Ordine Ingegneri Provincia di Perugia n° 4829	MANDANTE studio R.B.A. Mandatario			
NETO: IL RESPONSABILE DEL PROCEDIMENTO	NETO: IL VICE DIRETTORE AREA INGEGNERIA SPECIALISTICA DI AREA	NETO: IL RESPONSABILE DI AREA	PROTOCOLLO	DATA

PROGETTO STRADALE
TRACCIATO SELEZIONATO - TRATTO IN ADEGUAMENTO CATEGORIA C1
PROFILI LONGITUDINALI
PROFILO LONGITUDINALE - TAV.32

CODICE PROGETTO PZ138	CODICE FILE P01_PS00_TRA_FP32_C	REVISIONE	SCALA:
PROGETTO L0715Z	ELAB. P01_PS00_TRA_FP32	C	1:2.000/200
C	REVISIONE A SEGUITO DI ISTRUTTORIA	DICEMBRE 2021	PROIETTI SARACA BONADIES
B	REVISIONE A SEGUITO DI ISTRUTTORIA	NOVEMBRE 2020	PROIETTI SARACA BONADIES
A	PRIMA EMISSIONE	SETTEMBRE 2020	PROIETTI SARACA BONADIES
Revisione	Descrizione	Data	Redatto Verificato Approvato