


GIOIA DEL COLLE ←


PLANIMETRIA
scala 1:5000

→ MATERA

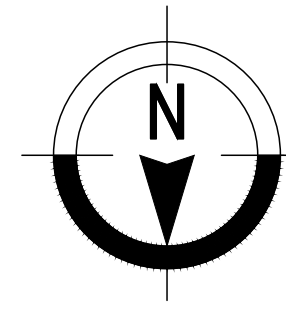

Rotatoria n°1
Pk 0+149,10 km
Inizio Intervento
Pk 0+54,15 km
SP 235 Pk 30+950

Rotatoria n°2
Pk 1+595,61 km

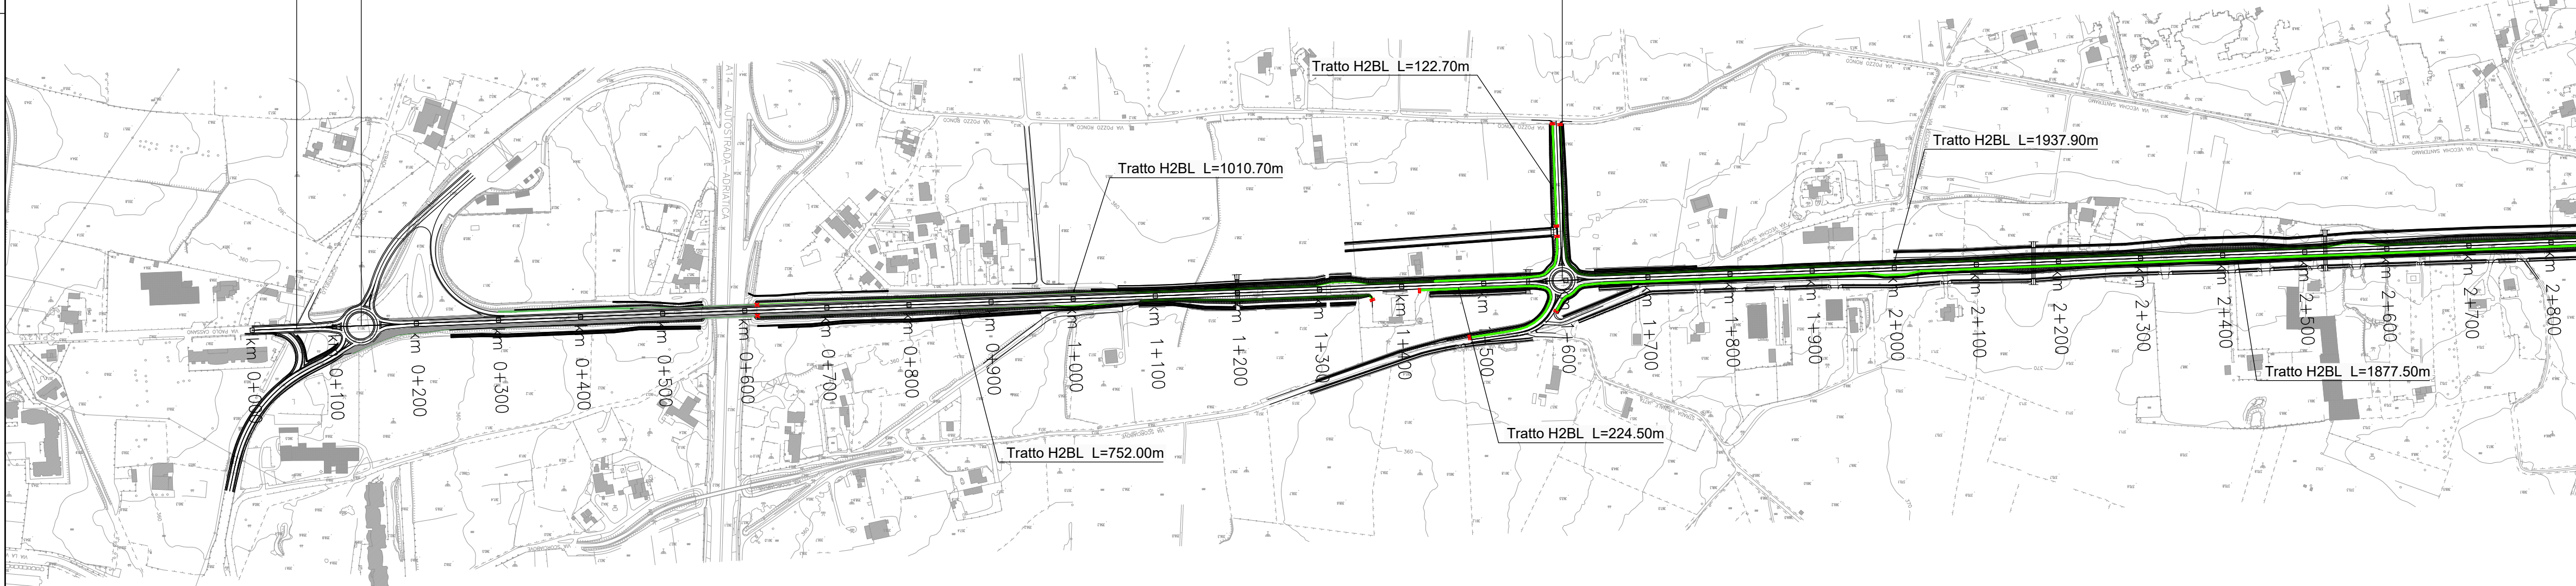


LEGENDA SEGNALETICA

- Barriera di ritenuta esistente
- Barriera di ritenuta bordo laterale H2BL
- Barriera di ritenuta bordo ponte H3BP
- - - Rete paramassi su cavalcavia
- X Barriera di transizione
- || Terminale barriera di ritenuta

NOTA:
Per i dettagli della segnaletica orizzontale e verticale, vedere gli elaborati:
- P01PS00TRAST07B
- P01PS00TRAST08B
- P01PS00TRAST09B

QUADRO DI UNIONE

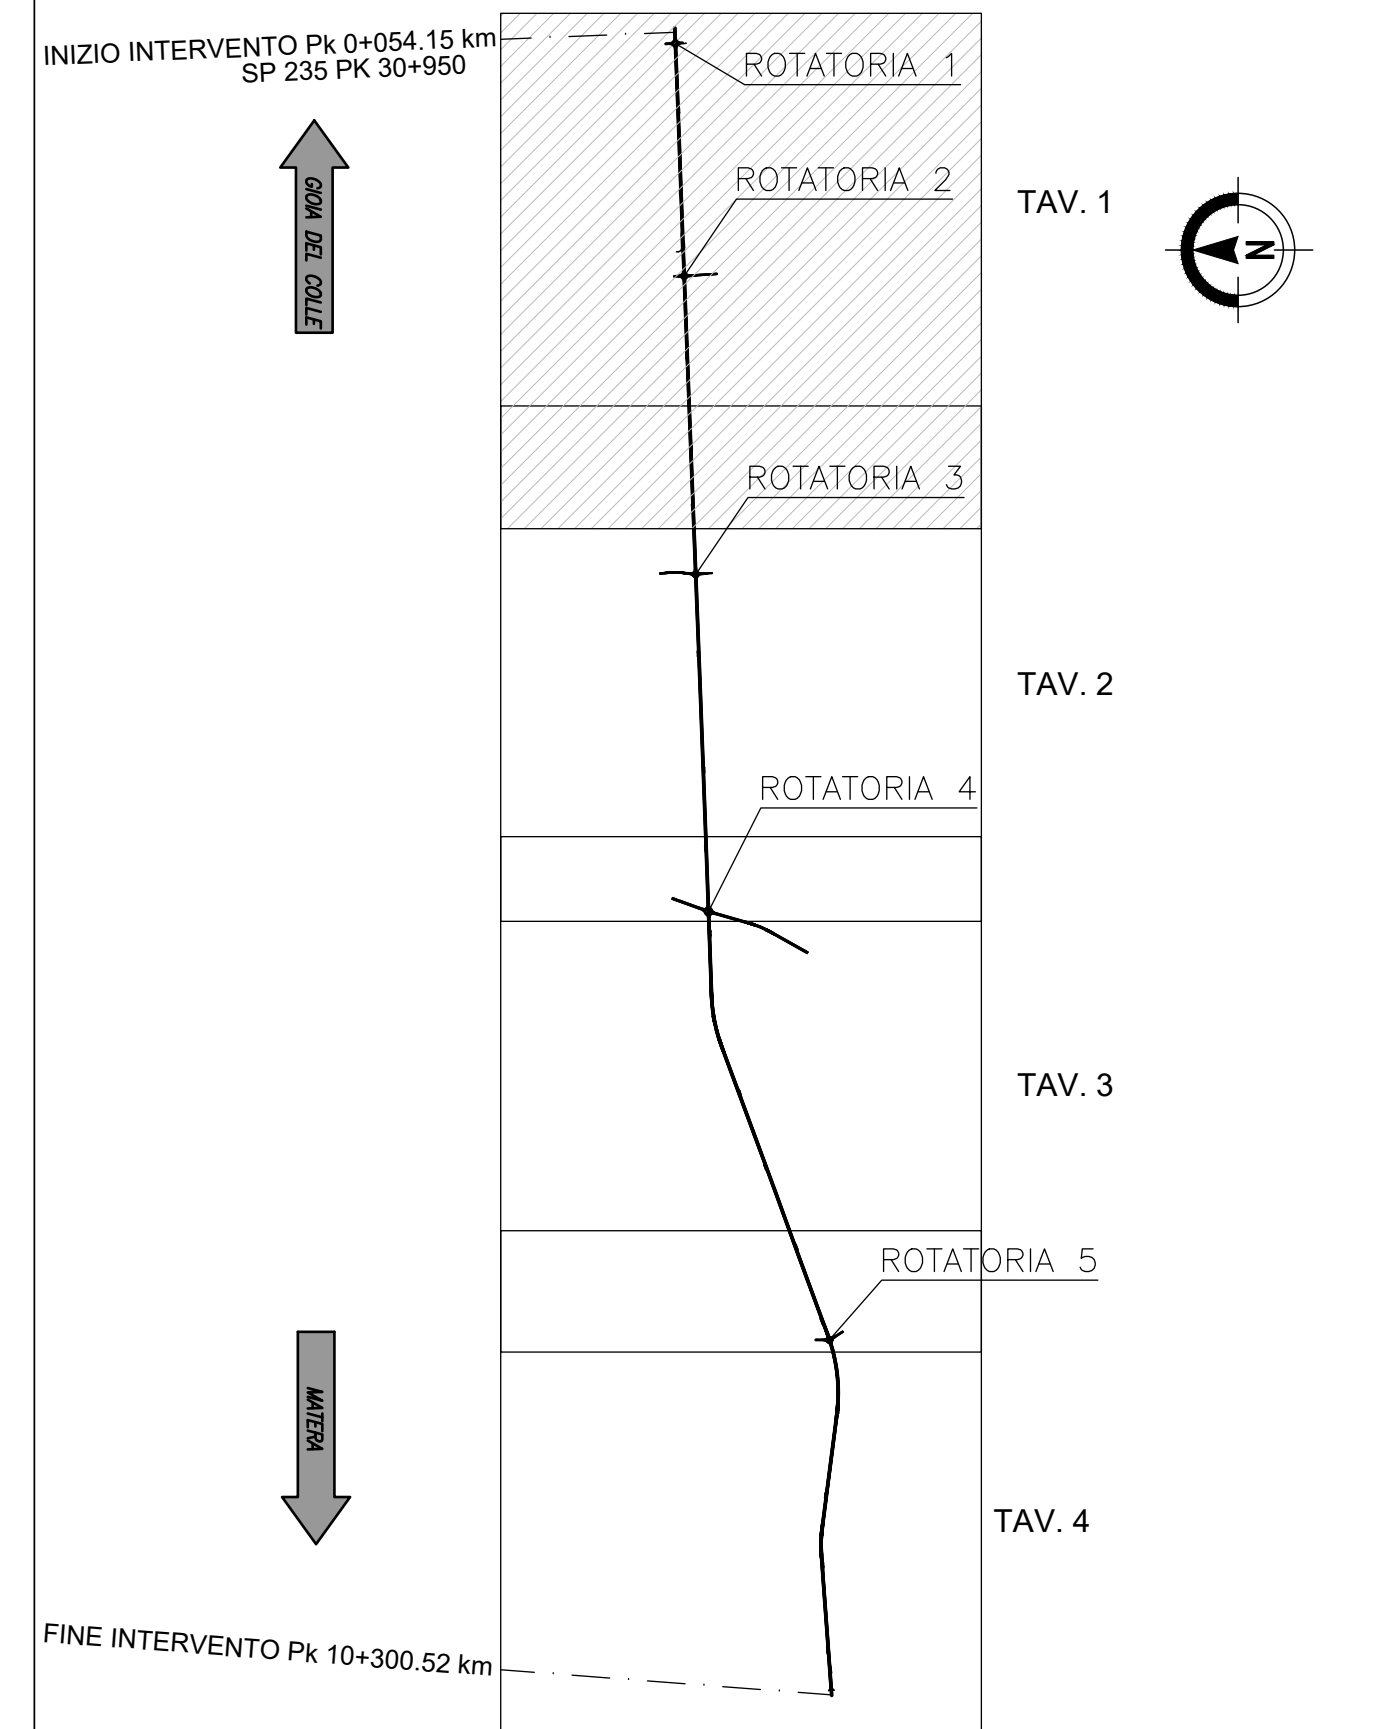

Anas SpA

Direzione Centrale Progettazione

COLLEGAMENTO MEDIANO "MURCIA - POLLINO"
TRATTO GIOIA DEL COLLE - MATERA - FERRANDINA - PISTICCI
BY-PASS DI MATERA

PROGETTO DI FATTIBILITÀ TECNICO ECONOMICA

IL PROGETTISTA Dott. Ing. <i>Dino Bonadies</i> Ordine Ingegneri Provincia di Perugia n° 4829		IL GRUPPO DI PROGETTAZIONE:	
IL GEOLOGO: Dott. Geol. <i>Stefano Pizzetti</i> Ordine Geologi Regione Umbria n° 107		Ing. D. BONADIES Ing. M. RASIMELLI Ing. P. LOSPENNATO Ing. S. PELLEGRINI Ing. M. PROCACCI Ing. R. CERQUIGLINI Ing. M. CARAFFINI Geom. M. SINAGLIA	
IL RESPONSABILE DEL S.I.A. Dott. Arch. <i>Enrico Raimondi</i> Ordine Architetti, Pianificatori e Conservatori Provincia di Perugia n° 430		MANDATARIA MANDANTE MANDANTE 	
IL COORDINATORE PER LA SICUREZZA IN FASE DI PROGETTAZIONE Dott. Ing. <i>Dino Bonadies</i> Ordine Ingegneri Provincia di Perugia n° 4829		Ing. N. SARACA Ing. A. NUNZIATI Ing. M. PROIETTI Ing. L. MONTERISI Ing. G. CIORIELLO Ing. F. PACCAPELO Ing. S. GIOTTA	
NETO: IL RESPONSABILE DEL PROCEDIMENTO	NETO: IL VICE DIRETTORE AREA INGEGNERIA SPECIALISTICA	NETO: IL RESPONSABILE DI AREA	PROTOCOLLO
---	---	---	---

PROGETTO STRADALE
TRACCIATO SELEZIONATO - TRATTO IN ADEGUAMENTO CATEGORIA C1
PLANIMETRIE DI SEGNALETICA E BARRIERE DI SICUREZZA
PLANIMETRIA DI SEGNALETICA E BARRIERE DI SICUREZZA - TAV.1

CODICE PROGETTO PZ138	CODICE FILE P01_PS00_TRA_PN01_C	REVISIONE	SCALA:
PROGETTO L0715Z	ELAB. P01PS00TRA PN01	C	1:5000
C	REVISIONE A SEGUITO DI ISTRUTTORIA	DICEMBRE 2021	PROIETTI SARACA BONADIES
B	REVISIONE A SEGUITO DI ISTRUTTORIA	NOVEMBRE 2020	PROIETTI SARACA BONADIES
A	PRIMA EMISSIONE	SETTEMBRE 2020	PROIETTI SARACA BONADIES
Revisione	Descrizione	Data	Redatto Verificato Approvato