



GIOIA DEL COLLE ←

PLANIMETRIA
scala 1:5000

→ MATERA

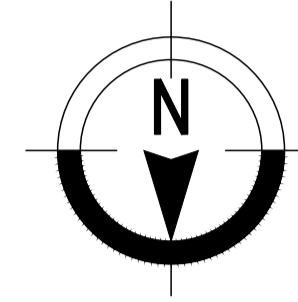

QUADRO DI UNIONE

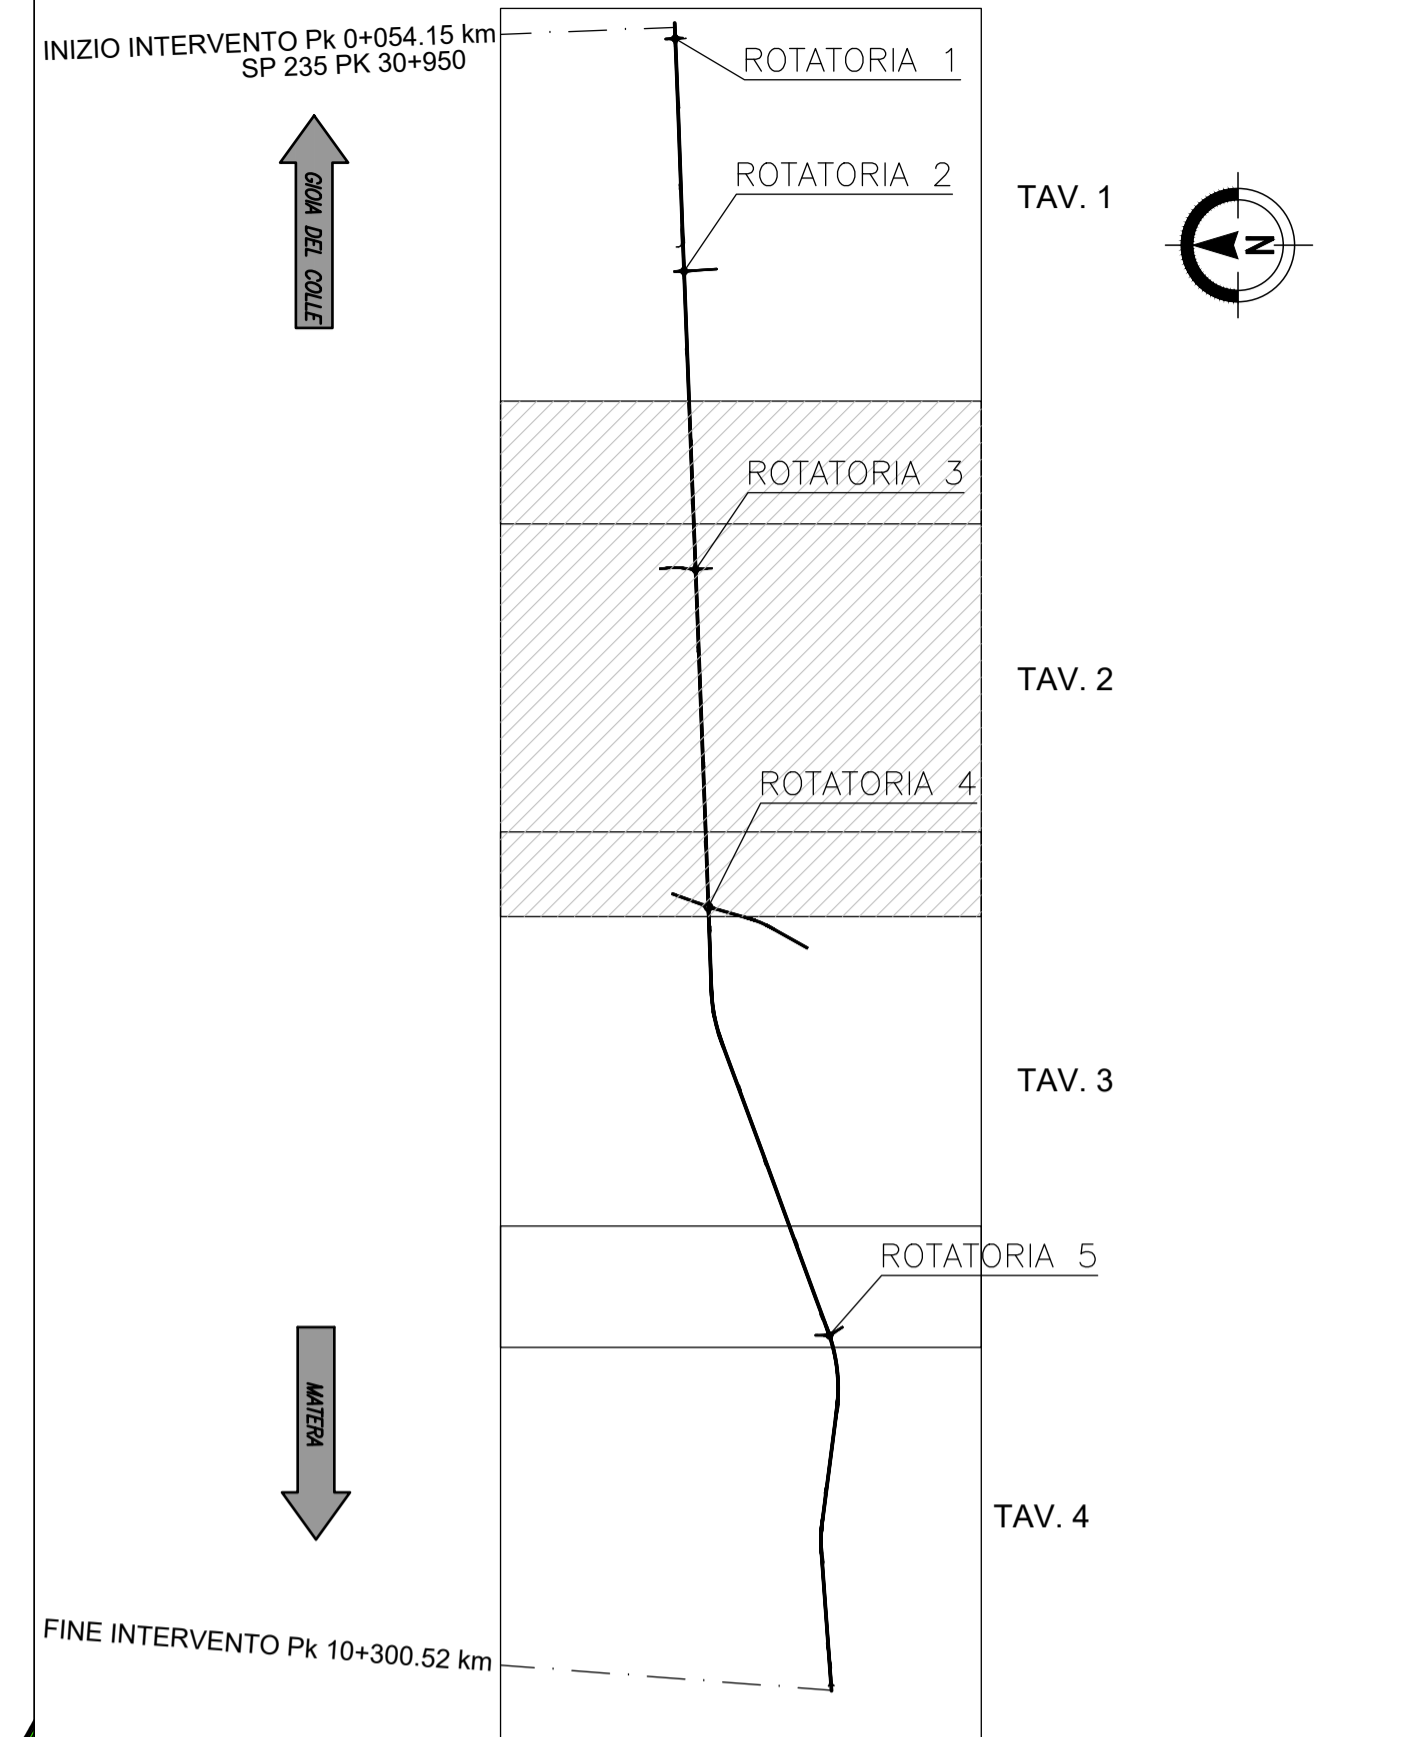

Anas SpA

Direzione Centrale Progettazione

COLLEGAMENTO MEDIANO "MURCIA - POLLINO"
TRATTO GIOIA DEL COLLE - MATERA - FERRANDINA - PISTICCI
BY-PASS DI MATERA

PROGETTO DI FATTIBILITÀ TECNICO ECONOMICA

IL PROGETTISTA Dott. Ing. Dino Bonadies Ordine Ingegneri Provincia di Perugia n° 4829		IL GRUPPO DI PROGETTAZIONE: Ing. D. BONADIES Ing. M. RASIMELLI Ing. P. LOSPENNATO Ing. S. PELLEGRINI Ing. M. PROCACCI Ing. R. CERQUIGLINI Ing. M. CARAFFINI Geom. M. SIRAGLIA	
IL GEOLOGO: Dott. Geol. Stefano Pizzani Ordine Geologi Regione Umbria n° 107		MANDATARIA 	
IL RESPONSABILE DEL S.I.A. Dott. Arch. Enrico Raimelli Ordine Architetti, Pianificatori, Paesaggisti e Conservatori Provincia di Perugia n° 430		MANDANTE Ing. N. SARACA Ing. A. NUNZIATI Ing. M. PROIETTI	
IL COORDINATORE PER LA SICUREZZA IN FASE DI PROGETTAZIONE Dott. Ing. Dino Bonadies Ordine Ingegneri Provincia di Perugia n° 4829		MANDANTE Ing. F. PACCAPELO Ing. S. GIOTTA	
VISTO: IL RESPONSABILE DEL PROCEDIMENTO	VISTO: IL VICE DIRETTORE AREA INGEGNERIA SPECIALISTICA DI AREA	VISTO: IL RESPONSABILE AREA	PROTOCOLLO
---	---	---	---

LEGENDA SEGNALETICA

- Barriera di ritenuta esistente
- Barriera di ritenuta bordo laterale H2BL
- Barriera di ritenuta bordo ponte H3BP
- Rete paramassi su cavalcavia
- Barriera di transizione
- Terminale barriera di ritenuta

NOTA:
Per i dettagli della segnaletica orizzontale e verticale, vedere gli elaborati:

- P01PS00TRAST07B
- P01PS00TRAST08B
- P01PS00TRAST09B

PROGETTO STRADALE

TRACCIATO SELEZIONATO – TRATTO IN ADEGUAMENTO CATEGORIA C1
PLANIMETRIE DI SEGNALETICA E BARRIERE DI SICUREZZA
PLANIMETRIA DI SEGNALETICA E BARRIERE DI SICUREZZA – TAV.2

CODICE PROGETTO PZ138	CODICE FILE P01_PS00_TRA_PN02_C	REVISIONE	SCALA:
PROGETTO L0715Z	ELAB. P01PS00TRA_PN02	C	1:5000
C	REVISIONE A SEGUITO DI ISTRUTTORIA	DICEMBRE 2021	PROIETTI SARACA BONADIES
B	REVISIONE A SEGUITO DI ISTRUTTORIA	NOVEMBRE 2020	PROIETTI SARACA BONADIES
A	PRIMA EMISSIONE	SETTEMBRE 2020	PROIETTI SARACA BONADIES
Revisione	Descrizione	Data	Redatto Verificato Approvato