
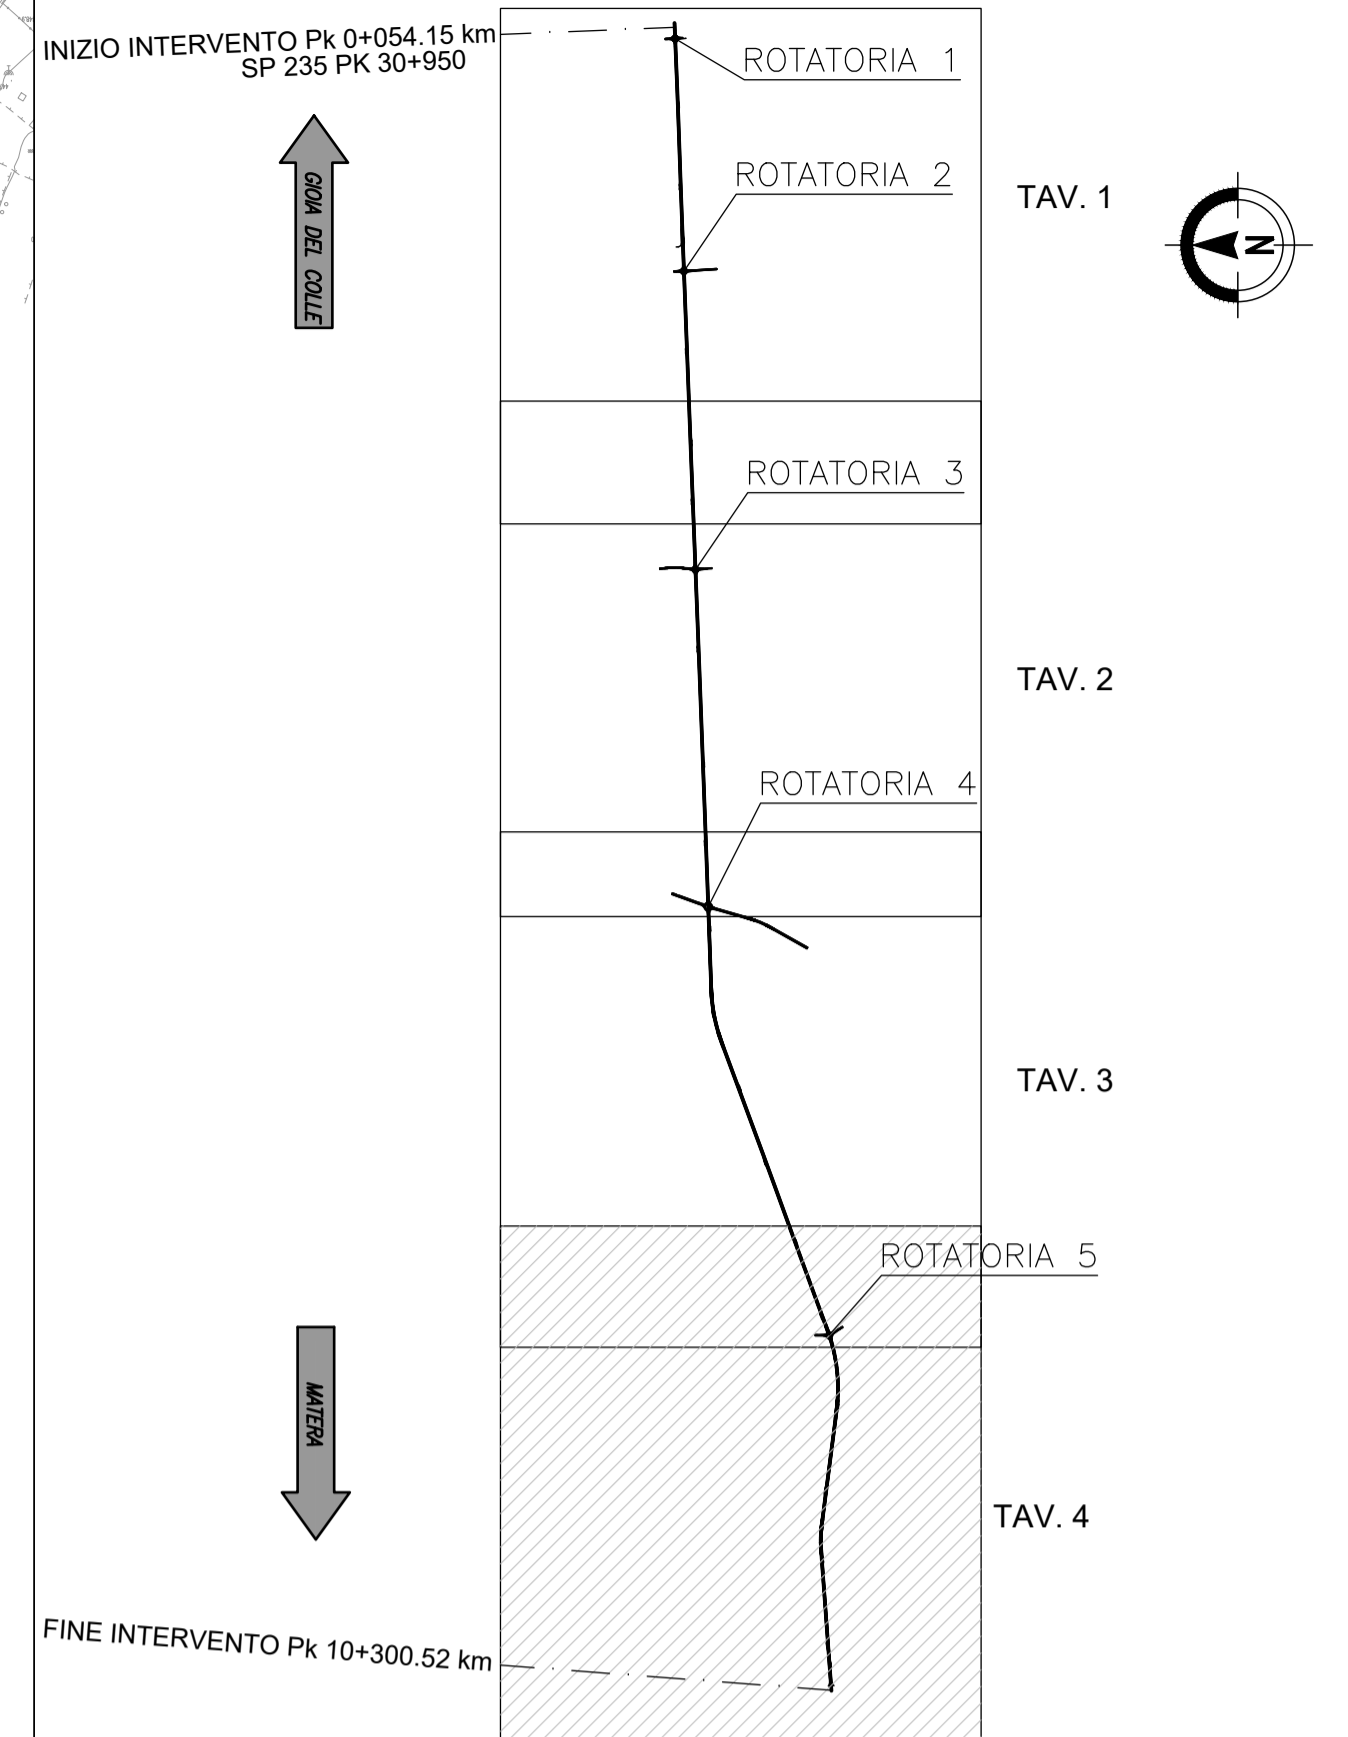


GIOIA DEL COLLE

MATERA

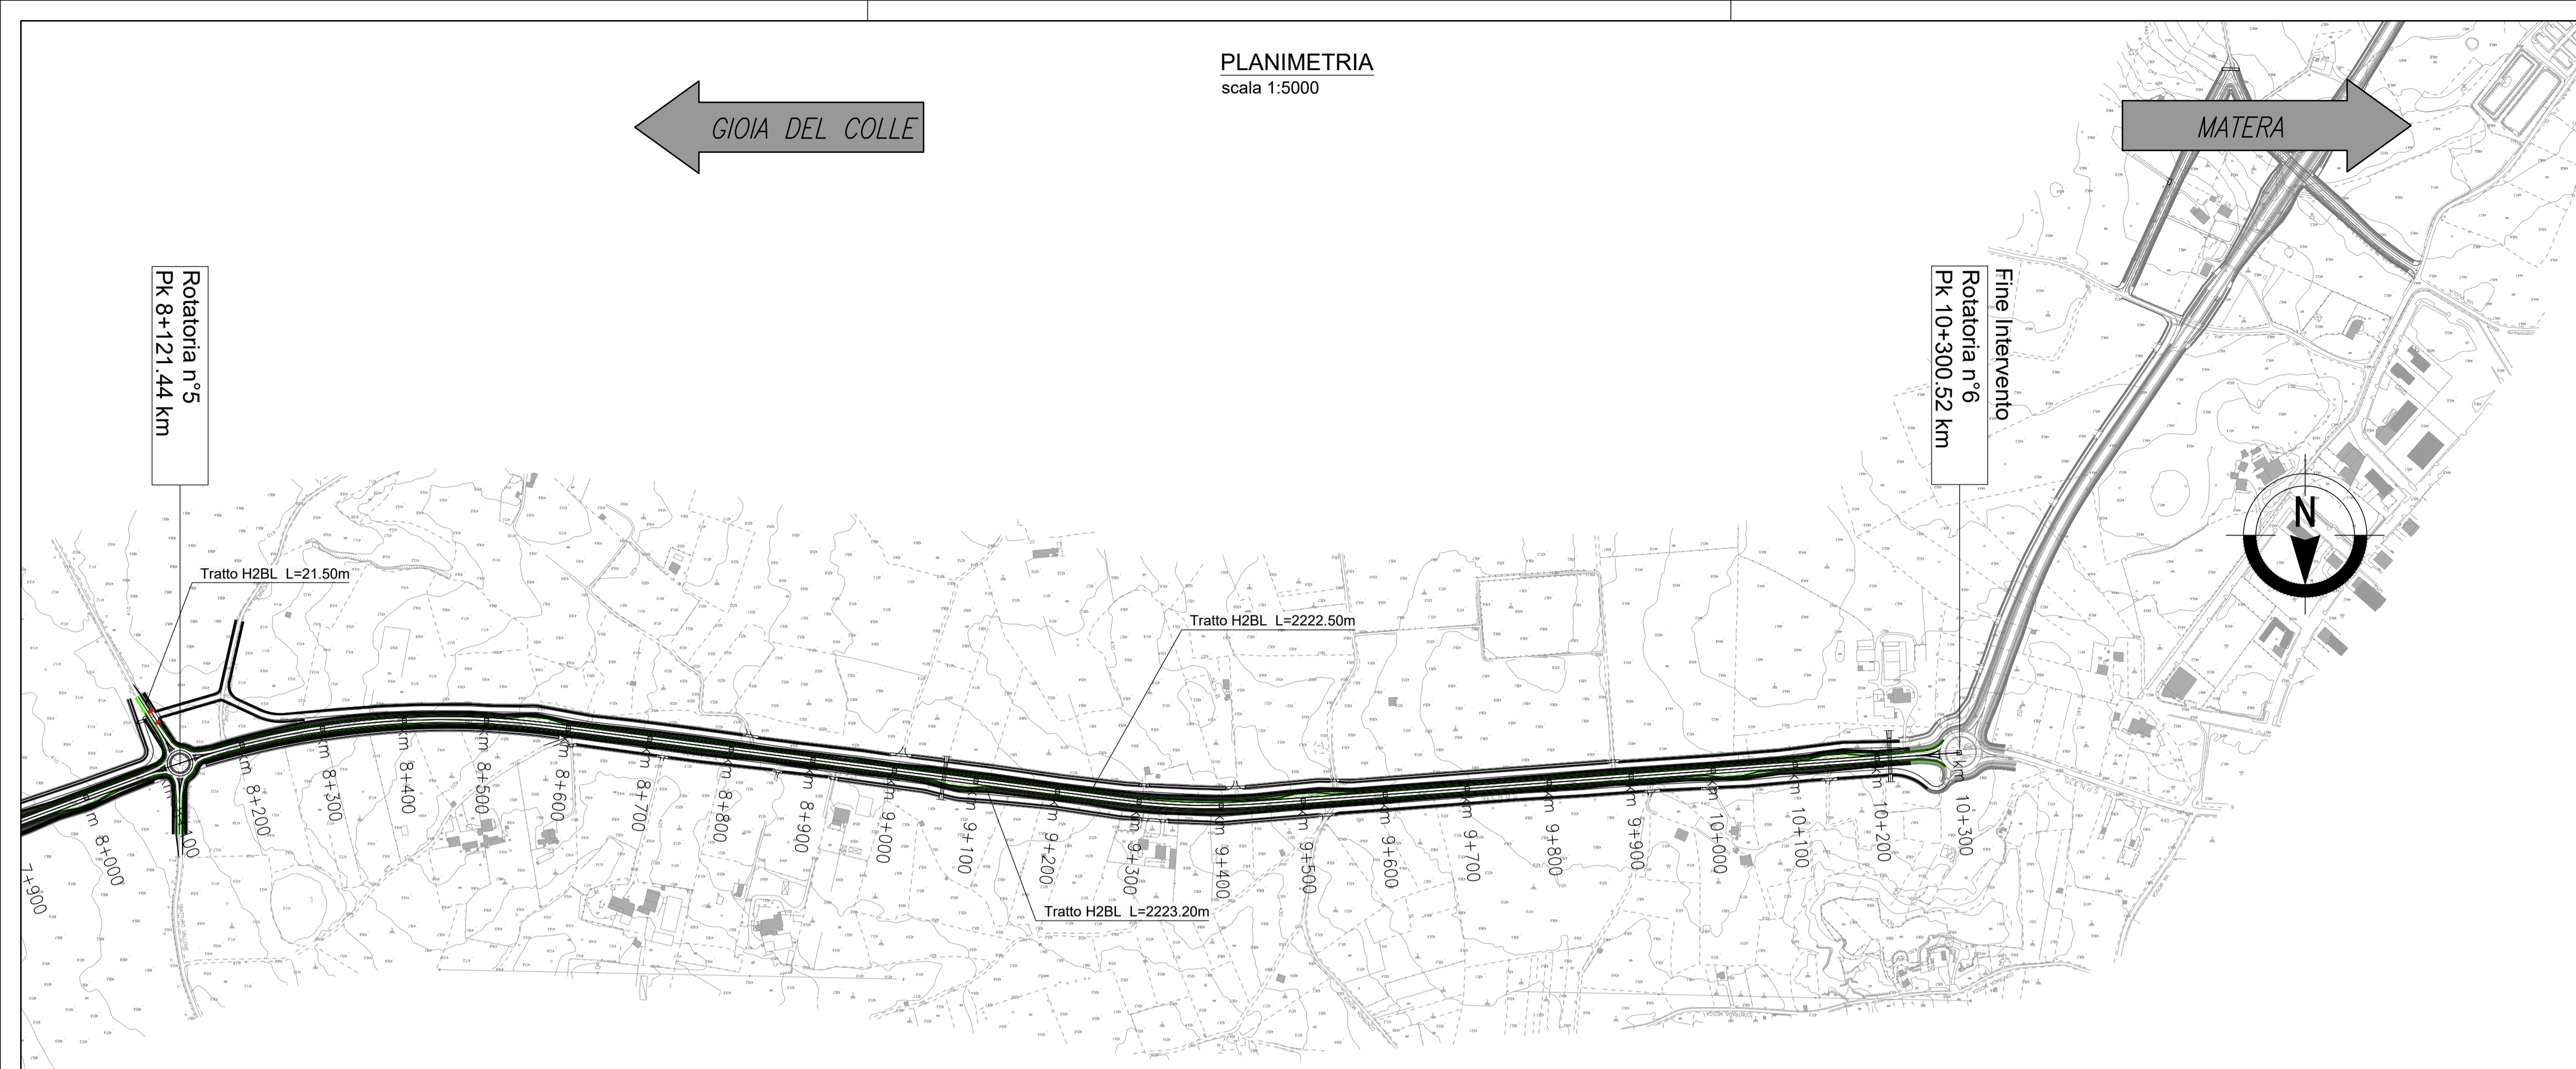

Anas SpA

Direzione Centrale Progettazione

COLLEGAMENTO MEDIANO "MURCIA - POLLINO"

TRATTO GIOIA DEL COLLE - MATERA - FERRANDINA - PISTICCI  
BY-PASS DI MATERA

PROGETTO DI FATTIBILITÀ TECNICO ECONOMICA

<b>IL PROGETTISTA</b> Dott. Ing. Dino Bonadies Ordine Ingegneri Provincia di Perugia n° 4829	<b>IL GRUPPO DI PROGETTAZIONE:</b> Ing. D. BONADIES Ing. M. RASIMELLI Ing. P. LOSPENNATO Ing. S. PELLEGRINI Ing. M. PROCACCI Ing. R. CERQUIGLINI Ing. M. CARAFFINI Geom. M. BIRAGLIA			
<b>IL GEOLOGO:</b> Dott. Geol. Stefano Pizzani Ordine Geologi Regione Umbria n° 107	MANDATARIA  MANDANTE Ing. N. SARACA Ing. A. NUNZIATI Ing. M. PROIETTI			
<b>IL RESPONSABILE DEL S.I.A.</b> Dott. Arch. Enrico Raimelli Ordine Architetti, Pianificatori e Conservatori Provincia di Perugia n° 430	MANDANTE  Ing. L. MONTERISI Ing. G. CIORIELLO			
<b>IL COORDINATORE PER LA SICUREZZA IN FASE DI PROGETTAZIONE</b> Dott. Ing. Dino Bonadies Ordine Ingegneri Provincia di Perugia n° 4829	MANDANTE  Ing. F. PACCAPELO Ing. S. GIOTTA			
VISTO: IL RESPONSABILE DEL PROCEDIMENTO ---	VISTO: IL VICE DIRETTORE AREA INGEGNERIA SPECIALISTICA DI AREA ---	VISTO: IL RESPONSABILE AREA INGEGNERIA SPECIALISTICA DI AREA ---	PROTOCOLLO ---	DATA ---

PROGETTO STRADALE

TRACCIATO SELEZIONATO - TRATTO IN ADEGUAMENTO CATEGORIA C1  
 PLANIMETRIE DI SEGNALETICA E BARRIERE DI SICUREZZA  
 PLANIMETRIA DI SEGNALETICA E BARRIERE DI SICUREZZA - TAV.4

CODICE PROGETTO PZ138	CODICE FILE P01_PS00_TRA_PN04_C	REVISIONE	SCALA:
PROGETTO L0715Z	ELAB. P01_PS00_TRA_PN04	C	1:5000
C	REVISIONE A SEGUITO DI ISTRUTTORIA	DICEMBRE 2021	PROIETTI SARACA BONADIES
B	REVISIONE A SEGUITO DI ISTRUTTORIA	NOVEMBRE 2020	PROIETTI SARACA BONADIES
A	PRIMA EMISSIONE	SETTEMBRE 2020	PROIETTI SARACA BONADIES
Revisione	Descrizione	Data	Redatto Verificato Approvato

LEGENDA SEGNALETICA

- Barriera di ritenuta esistente
- Barriera di ritenuta bordo laterale H2BL
- Barriera di ritenuta bordo ponte H3BP
- Rete paramassi su cavalcavia
- Barriera di transizione
- Terminale barriera di ritenuta

NOTA:  
 Per i dettagli della segnaletica orizzontale e verticale, vedere gli elaborati:  
 - P01PS00TRAST07B  
 - P01PS00TRAST08B  
 - P01PS00TRAST09B