


SEZIONE 7 - progr. 120.00m

- ① Sovrastruttura = 77.45 m²
- ② Scogli 2^a Cat. = 188.17 m²
- ③ Nucleo 1^a Cat.= 234.27 m²
- ④ Scanno imb. = 67.45 m²
- ⑤ Massi in cls = 103.45 m²
- ⑥ Scogli di 2^a categoria fuori sagoma = 115.25 m²
- ⑦ Escavo

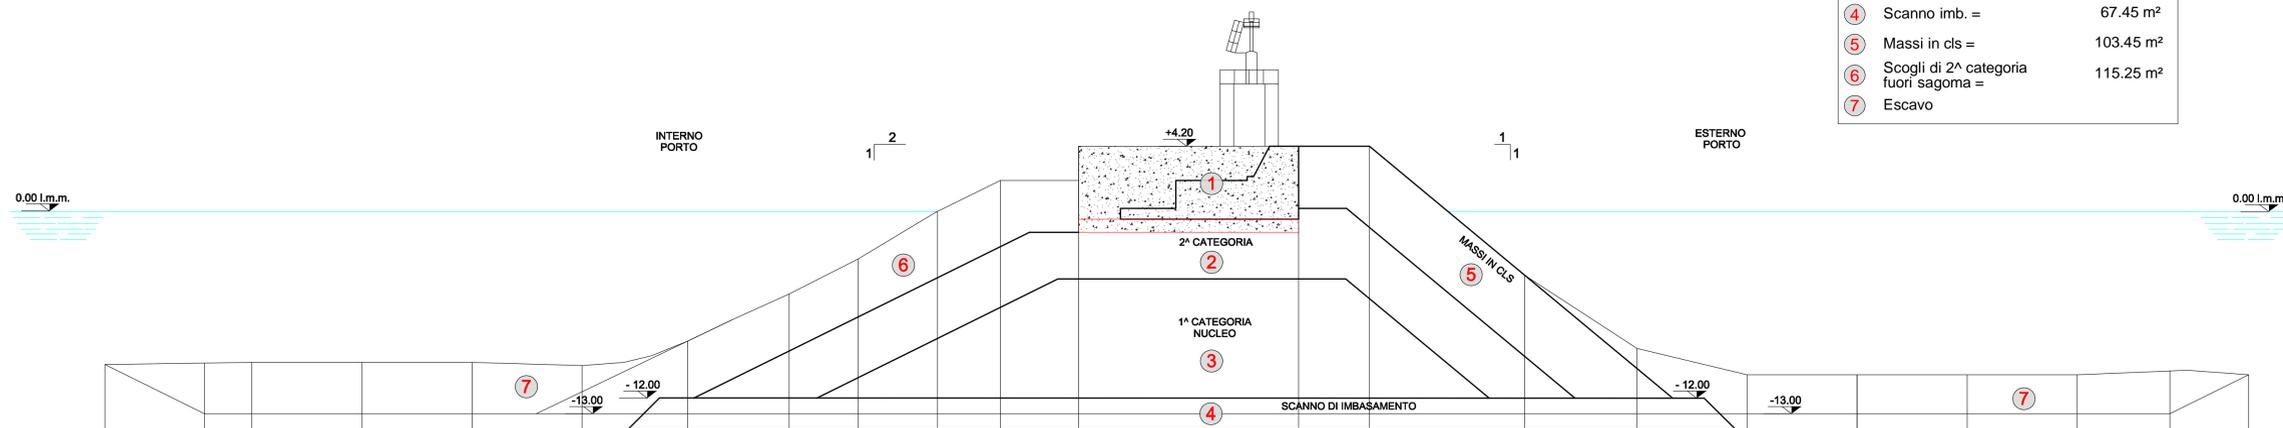


quota rif. -20.00

Picchetto	1	2	3	4	5	6	7	8	9	10	11	12	13	14	15	16	17	18	19	20	21	22
Quote di rilievo	-8.83	-8.74	-8.74	-8.70	-8.70	-8.90	-8.33	-5.30	-3.05	0.00	-6.15	-4.20	-4.20	-4.10	-4.10	-8.80	-10.50	-10.50	-10.50	-10.50	-10.25	-10.50
Quote di progetto		-13.00										-13.00	-13.00	-13.00	-13.00	-13.00	-10.50	-10.50	-10.50	-10.50	-13.00	-10.25
Distanze parziali		6.32	2.97	7.00	7.00	7.00	6.71	6.46	4.37	5.05	4.00	5.04	13.96	4.50	9.86	7.13	7.00	7.00	7.00	7.00	5.89	5.00
Distanze progressive	0.00	6.32	9.29	16.29	23.29	30.29	37.00	43.46	47.83	52.88	56.88	61.92	75.88	80.38	90.24	97.37	104.37	111.37	118.37	125.37	131.26	136.26

SEZIONE 7bis - progr. 130.00m

- ② Scogli 2^a Cat. = 212.30 m³
- ③ Nucleo 1^a Cat.= 234.27 m²
- ④ Scanno imb. = 75.20 m²
- ⑤ Massi in cls = 272.21 m²
- ⑥ Scogli di 2^a categoria fuori sagoma = 85.76 m²
- ⑦ Escavo

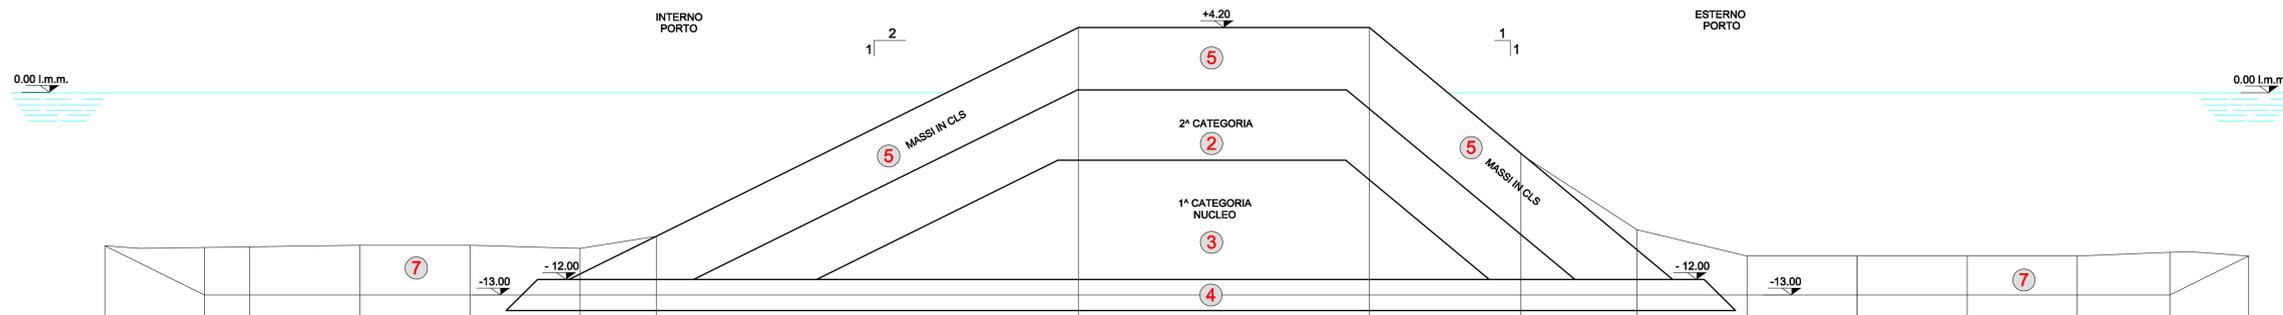

quota rif. -20.00

Picchetto	1	2	3	4	5	6	7	8	9	10	11	12	13	14	15	16	17
Quote di rilievo	-8.83	-8.94	-8.91	-8.81	-8.81	-10.01	-9.23	-4.20	-4.20	-3.90	-8.80	-10.50	-10.50	-10.50	-10.50	-10.25	-10.50
Quote di progetto		-13.00					-13.00	-13.00	-13.00	-13.00	-13.00	-13.00	-13.00	-13.00	-13.00	-13.00	-10.25
Distanze parziali		6.33	2.89	7.00	7.00	7.00	4.85	26.84	18.51	9.65	7.37	7.00	7.00	7.00	7.00	5.89	5.00
Distanze progressive	0.00	6.33	9.22	16.22	23.22	30.22	35.07	61.91	80.42	90.07	97.44	104.44	111.44	118.44	125.44	131.33	136.33

PORTO DI SALERNO
MOLO DI SOTTOFLUTTO
SEZIONI DI RILIEVO
SCALA 1:200



PORTO COMMERCIALE DI SALERNO
LAVORI DI PROLUNGAMENTO DEL MOLO DI SOPRAFLUTTO E
RESECAZIONE DEL TRATTO FINALE DEL MOLO DI SOTTOFLUTTO

PROGETTO DEFINITIVO



ELABORATO :
MOLO SOTTOFLUTTO - SEZIONE 7 E 7 BIS
Scala 1:200

R.U.P.
Ing. Elena Valentino

Progettisti
AREA TECNICA
Ing. Gianluigi Lalicata Arch. Corrado Olivieri

Geom. Pasquale Memoli Geom. Luigi Monetti Geom. Enrico Leone

Disegno
Geom. Carmine Memoli

data: Giugno 2013

numero elaborato

6.4

produzione vettore di terra di legge se non autorizzato dal progettista