



← GIOIA DEL COLLE

MATERA →

Rotatoria n°10
Pk 19+712.997 km

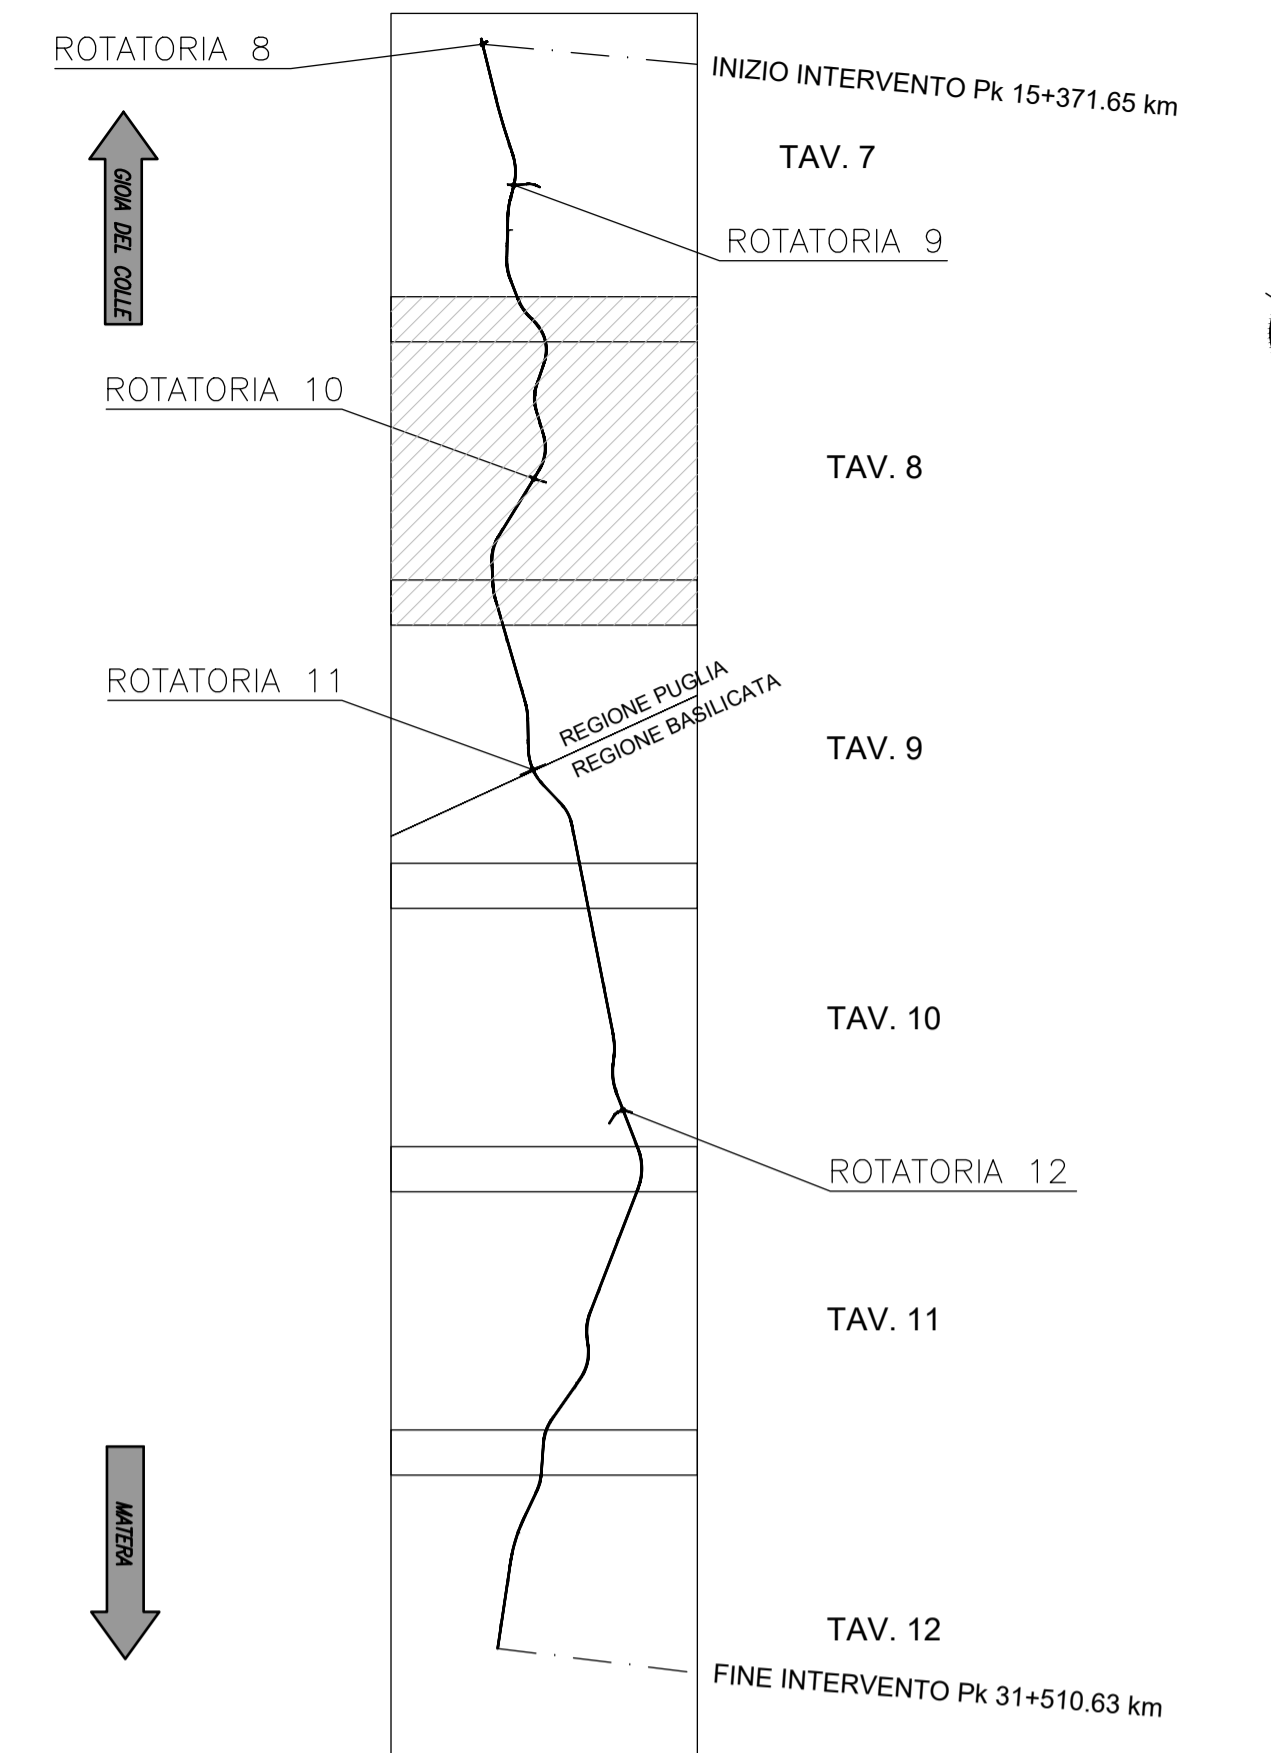







Anas SpA

Direzione Centrale Progettazione

COLLEGAMENTO MEDIANO "MURCIA - POLLINO"
 TRATTO GIOIA DEL COLLE - MATERA - FERRANDINA - PISTICCI
 BY-PASS DI MATERA

PROGETTO DI FATTIBILITÀ TECNICO ECONOMICA

<p>IL PROGETTISTA Dott. Ing. <i>Dino Bonadies</i> Ordine Ingegneri Provincia di Perugia n° 4829</p> <p>IL GEOLOGO: Dott. Geol. <i>Stefano Pizzani</i> Ordine Geologi Regione Umbria n° 107</p> <p>IL RESPONSABILE DEL S.I.A. Dott. Arch. <i>Enrico Rinaldi</i> Ordine Architetti, Pianificatori, Paesaggisti e Conservatori Provincia di Perugia n° 430</p> <p>IL COORDINATORE PER LA SICUREZZA IN FASE DI PROGETTAZIONE Dott. Ing. <i>Dino Bonadies</i> Ordine Ingegneri Provincia di Perugia n° 4829</p>	<p>IL GRUPPO DI PROGETTAZIONE:</p> <div style="display: flex; justify-content: space-between;"> <div style="text-align: center;">  MANDATARIA </div> <div style="text-align: center;">  MANDANTE </div> <div style="text-align: center;">  MANDANTE </div> <div style="text-align: center;">  MANDANTE </div> </div> <p style="font-size: small;">Ing. D. BONADIES Ing. M. RASIMELLI Ing. P. LOSPENNATO Ing. S. PELLEGRINI Ing. M. PROCACCI Ing. R. CERQUIGLINI Ing. M. CARAFFINI Geom. M. SINAGLIA</p> <p style="font-size: small;">Ing. N. SARACA Ing. A. NUNZIATI Ing. M. PROIETTI</p> <p style="font-size: small;">Ing. L. MONTERISI Ing. G. CICIRIELLO</p> <p style="font-size: small;">Ing. F. PACCAPELO Ing. S. GIOTTA</p>	<p>VEDO: IL RESPONSABILE DEL PROCEDIMENTO</p> <p>VEDO: IL VICE DIRETTORE AREA INGEGNERIA SPECIALISTICA DI AREA</p> <p>VEDO: IL RESPONSABILE DI AREA</p> <p>PROTOCOLLO</p> <p>DATA</p>
---	---	--

LEGENDA SEGNALETICA

- Barriera di ritenuta esistente
- Barriera di ritenuta bordo laterale H2BL
- Barriera di ritenuta bordo ponte H3BP
- Rete paramassi su cavalcavia
- X Barriera di transizione
- Terminale barriera di ritenuta

NOTA:
 Per i dettagli della segnaletica orizzontale e verticale, vedere gli elaborati:
 - P01PS00TRAST07B
 - P01PS00TRAST08B
 - P01PS00TRAST09B

PROGETTO STRADALE					
TRACCIATO SELEZIONATO – TRATTO IN ADEGUAMENTO CATEGORIA C1					
PLANIMETRIE DI SEGNALETICA E BARRIERE DI SICUREZZA					
PLANIMETRIA DI SEGNALETICA E BARRIERE DI SICUREZZA – TAV. 8					
CODICE PROGETTO PZ138	CODICE FILE P01_PS00_TRA_PN08_C	REVISIONE	SCALA:		
PROGETTO L0715Z	ELAB. 0020	ELAB. P01PS00TRA PN08	C	1:5000	
C	REVISIONE A SEGUITO DI ISTRUTTORIA	DICEMBRE 2021	PROIETTI	SARACA	BONADIES
B	REVISIONE A SEGUITO DI ISTRUTTORIA	NOVEMBRE 2020	PROIETTI	SARACA	BONADIES
A	PRIMA EMISSIONE	SETTEMBRE 2020	PROIETTI	SARACA	BONADIES
Revisione	Descrizione	Data	Redatto	Verificato	Approvato