

PLANIMETRIA
scala 1:5000


Rotatoria n°1
Pk 0+132.75 km
Inizio Intervento
Pk 0+054.15 km
SP 235 Pk 30+950

E1 2.0x1.0
Pk 1+200.00 km

P1 2x5.0x1.5
Pk 1+310.00 km

Rotatoria n°2
Pk 1+595.61 km
Attraversamento
Pk 1+554.00 km

QUADRO DI UNIONE

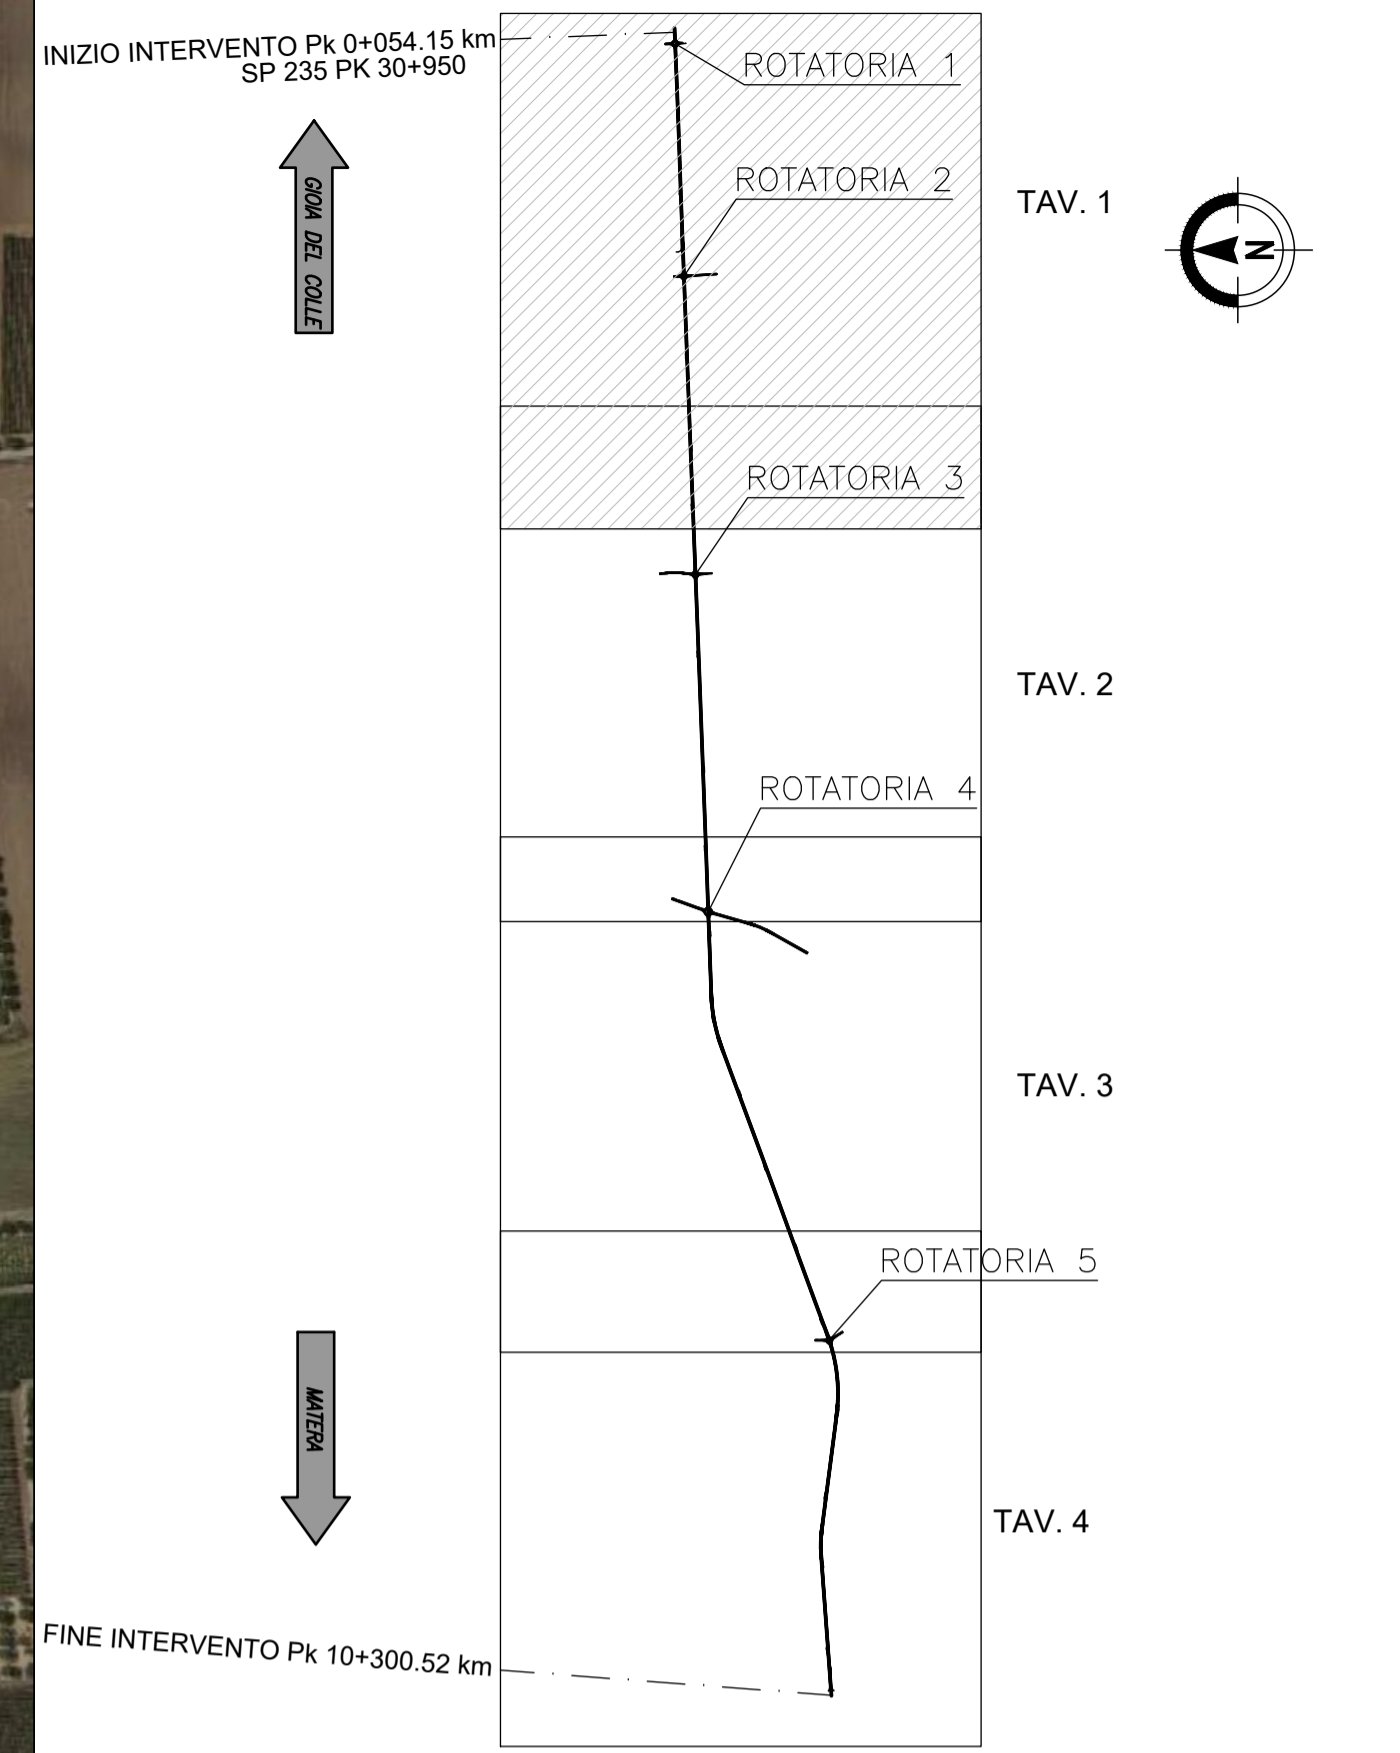

Anas SpA

Direzione Centrale Progettazione

COLLEGAMENTO MEDIANO "MURCIA - POLLINO"
TRATTO GIOIA DEL COLLE - MATERA - FERRANDINA - PISTICCI
BY-PASS DI MATERA

PROGETTO DI FATTIBILITÀ TECNICO ECONOMICA

IL PROGETTISTA Dott. Ing. Dino Bonadies Ordine Ingegneri Provincia di Perugia n° 4829		IL GRUPPO DI PROGETTAZIONE: Ing. D. BONADIES Ing. M. RASIMELLI Ing. P. LOSPENNATO Ing. S. PELLEGRINI Ing. M. PROCACCI Ing. R. CERQUIGLINI Ing. M. CARAFFINI Geom. M. SINAGLIA	
IL GEOLOGO: Dott. Geol. Stefano Pizzanti Ordine Geologi Regione Umbria n° 107		MANDATARIA 	
IL RESPONSABILE DEL S.I.A. Dott. Arch. Enrico Rinaldi Ordine Architetti, Pianeggianti, Restauratori e Conservatori Provincia di Perugia n° 430		MANDANTE 	
IL COORDINATORE PER LA SICUREZZA IN FASE DI PROGETTAZIONE Dott. Ing. Dino Bonadies Ordine Ingegneri Provincia di Perugia n° 4829		MANDANTE 	
VISTO: IL RESPONSABILE DEL PROCEDIMENTO VISTO: IL VICE DIRETTORE AREA INGEGNERIA SPECIALISTICA DI AREA VISTO: IL RESPONSABILE DI AREA		MANDANTE 	
PROTOCOLLO	DATA		

PROGETTO STRADALE
TRACCIATO SELEZIONATO - TRATTO IN ADEGUAMENTO CATEGORIA C1
PLANIMETRIA SU FOTOMOSAICO
PLANIMETRIA DI PROGETTO SU FOTOMOSAICO - TAV. 1

CODICE PROGETTO PZ138	CODICE FILE P01_PS00_TRA_P001_C	REVISIONE	SCALA:
PROGETTO L0715Z	ELAB. P01_PS00_TRA_P001	C	1:5000
C	REVISIONE A SEGUITO DI ISTRUTTORIA	DICEMBRE 2021	PROIETTI SARACA BONADIES
B	REVISIONE A SEGUITO DI ISTRUTTORIA	NOVEMBRE 2020	PROIETTI SARACA BONADIES
A	PRIMA EMISSIONE	SETTEMBRE 2020	PROIETTI SARACA BONADIES
Revisione	Descrizione	Data	Redatto Verificato Approvato