


PLANIMETRIA
scala 1:5000

GIOIA DEL COLLE

MATERA



QUADRO DI UNIONE

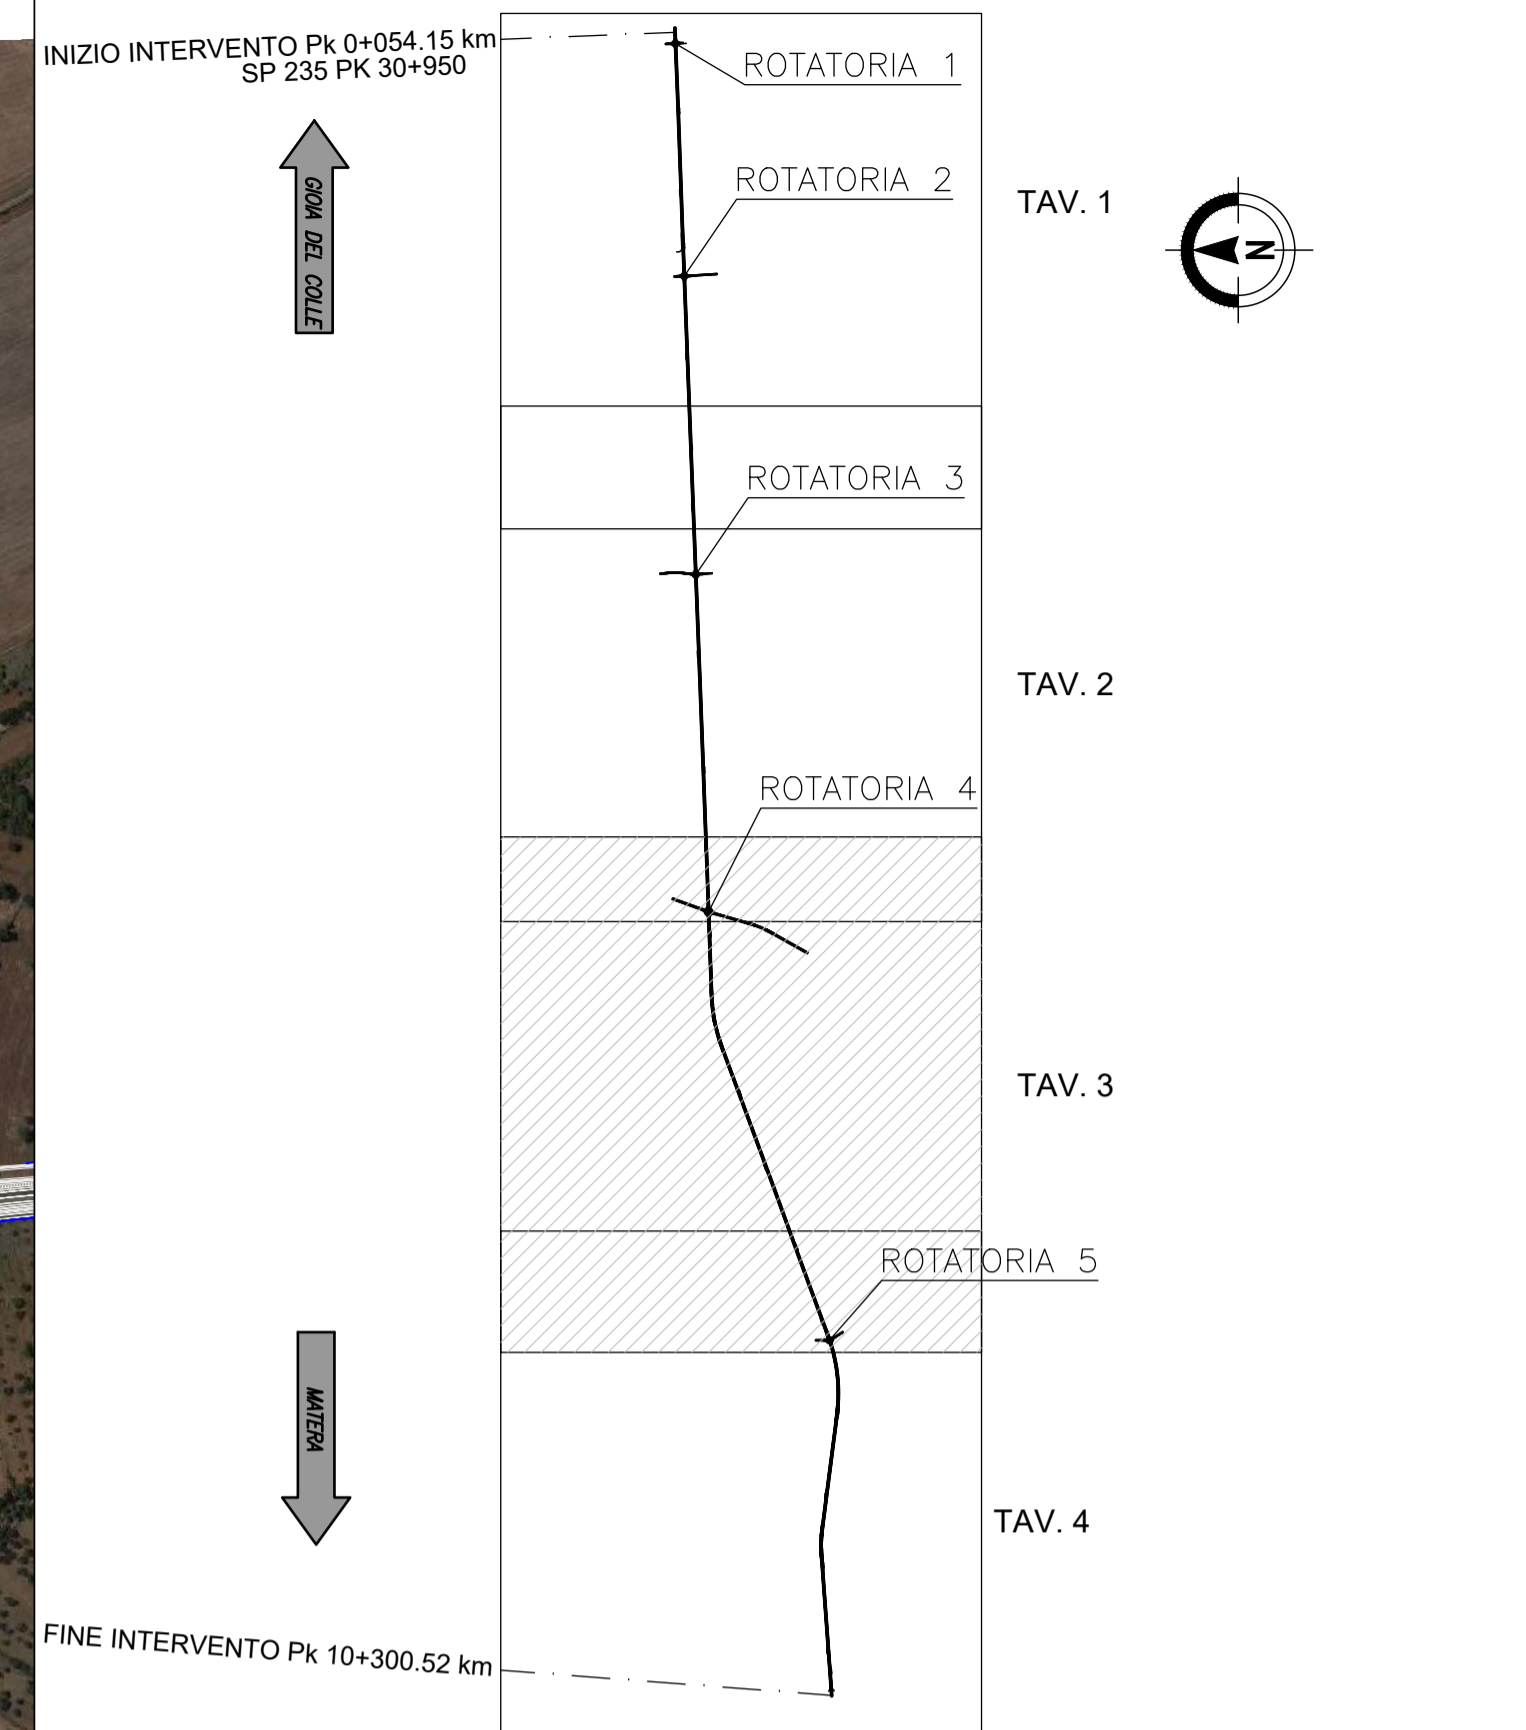

Anas SpA
Direzione Centrale Progettazione

COLLEGAMENTO MEDIANO "MURCIA - POLLINO"
TRATTO GIOIA DEL COLLE - MATERA - FERRANDINA - PISTICCI
BY-PASS DI MATERA

PROGETTO DI FATTIBILITÀ TECNICO ECONOMICA

IL PROGETTISTA Dott. Ing. Dino Bonadies Ordine Ingegneri Provincia di Perugia n° 4829	IL GRUPPO DI PROGETTAZIONE: Ing. D. BONADIES Ing. M. RASIMELLI Ing. P. LOSPENNATO Ing. S. PELLEGRINI Ing. M. PROCACCI Ing. R. CERQUIGLINI Ing. M. CARAFFINI Geom. M. SINAGLIA			
IL GEOLOGO: Dott. Geol. Stefano Pizzani Ordine Geologi Regione Umbra n° 107	MANDATARIA rpa MANDATARIA VAMS Ingegneria MANDANTE SETAC S.r.l. Servizi di Ingegneria Supporto Ambiente Consulenze MANDANTE studio R.B.A. Studio Ingegneria, Architettura e Assistenza MANDANTE			
IL RESPONSABILE DEL S.I.A. Dott. Arch. Enrico Rinaldi Ordine Architetti, Pianificatori, Paesaggisti e Conservatori Provincia di Perugia n° 430	Ing. N. SARACA Ing. A. NUNZIATI Ing. M. PROIETTI Ing. L. MONTERISI Ing. G. CICIRIELLO			
IL COORDINATORE PER LA SICUREZZA IN FASE DI PROGETTAZIONE Dott. Ing. Dino Bonadies Ordine Ingegneri Provincia di Perugia n° 4829	Ing. F. PACCAPELO Ing. S. GIOTTA			
VETTO: IL RESPONSABILE DEL PROCEDIMENTO ---	VETTO: IL VICE DIRETTORE AREA INGEGNERIA SPECIALISTICA DI AREA ---	VETTO: IL RESPONSABILE DI AREA ---	PROTOCOLLO ---	DATA ---

PROGETTO STRADALE
TRACCIATO SELEZIONATO - TRATTO IN ADEGUAMENTO CATEGORIA C1
PLANIMETRIA SU FOTOMOSAICO
PLANIMETRIA DI PROGETTO SU FOTOMOSAICO - TAV. 3

CODICE PROGETTO PZ138	CODICE FILE P01_PS00_TRA_P003_C	REVISIONE	SCALA:
PROGETTO L0715Z	ELAB. P01_PS00_TRA_P003	C	1:5000
C	REVISIONE A SEGUITO DI ISTRUTTORIA	DICEMBRE 2021	PROIETTI SARACA BONADIES
B	REVISIONE A SEGUITO DI ISTRUTTORIA	NOVEMBRE 2020	PROIETTI SARACA BONADIES
A	PRIMA EMISSIONE	SETTEMBRE 2020	PROIETTI SARACA BONADIES
Revisione	Descrizione	Data	Redatto Verificato Approvato