

PLANIMETRIA
scala 1:5000

GIOIA DEL COLLE

MATERA



Rotatoria n°9
Pk 16+749.30 km

Inizio Intervento
Rotatoria n°8
Pk 15+371.65 km

INTERSEZIONE CON "TRATTO C"


P5 1.50x1.50
Pk 15+960.00 km

P6 1.50x1.50
Pk 16+100.00 km

T7 DN800
Pk 17+120.00 km

T8 1.50x1.50
Pk 17+780.00 km

QUADRO DI UNIONE

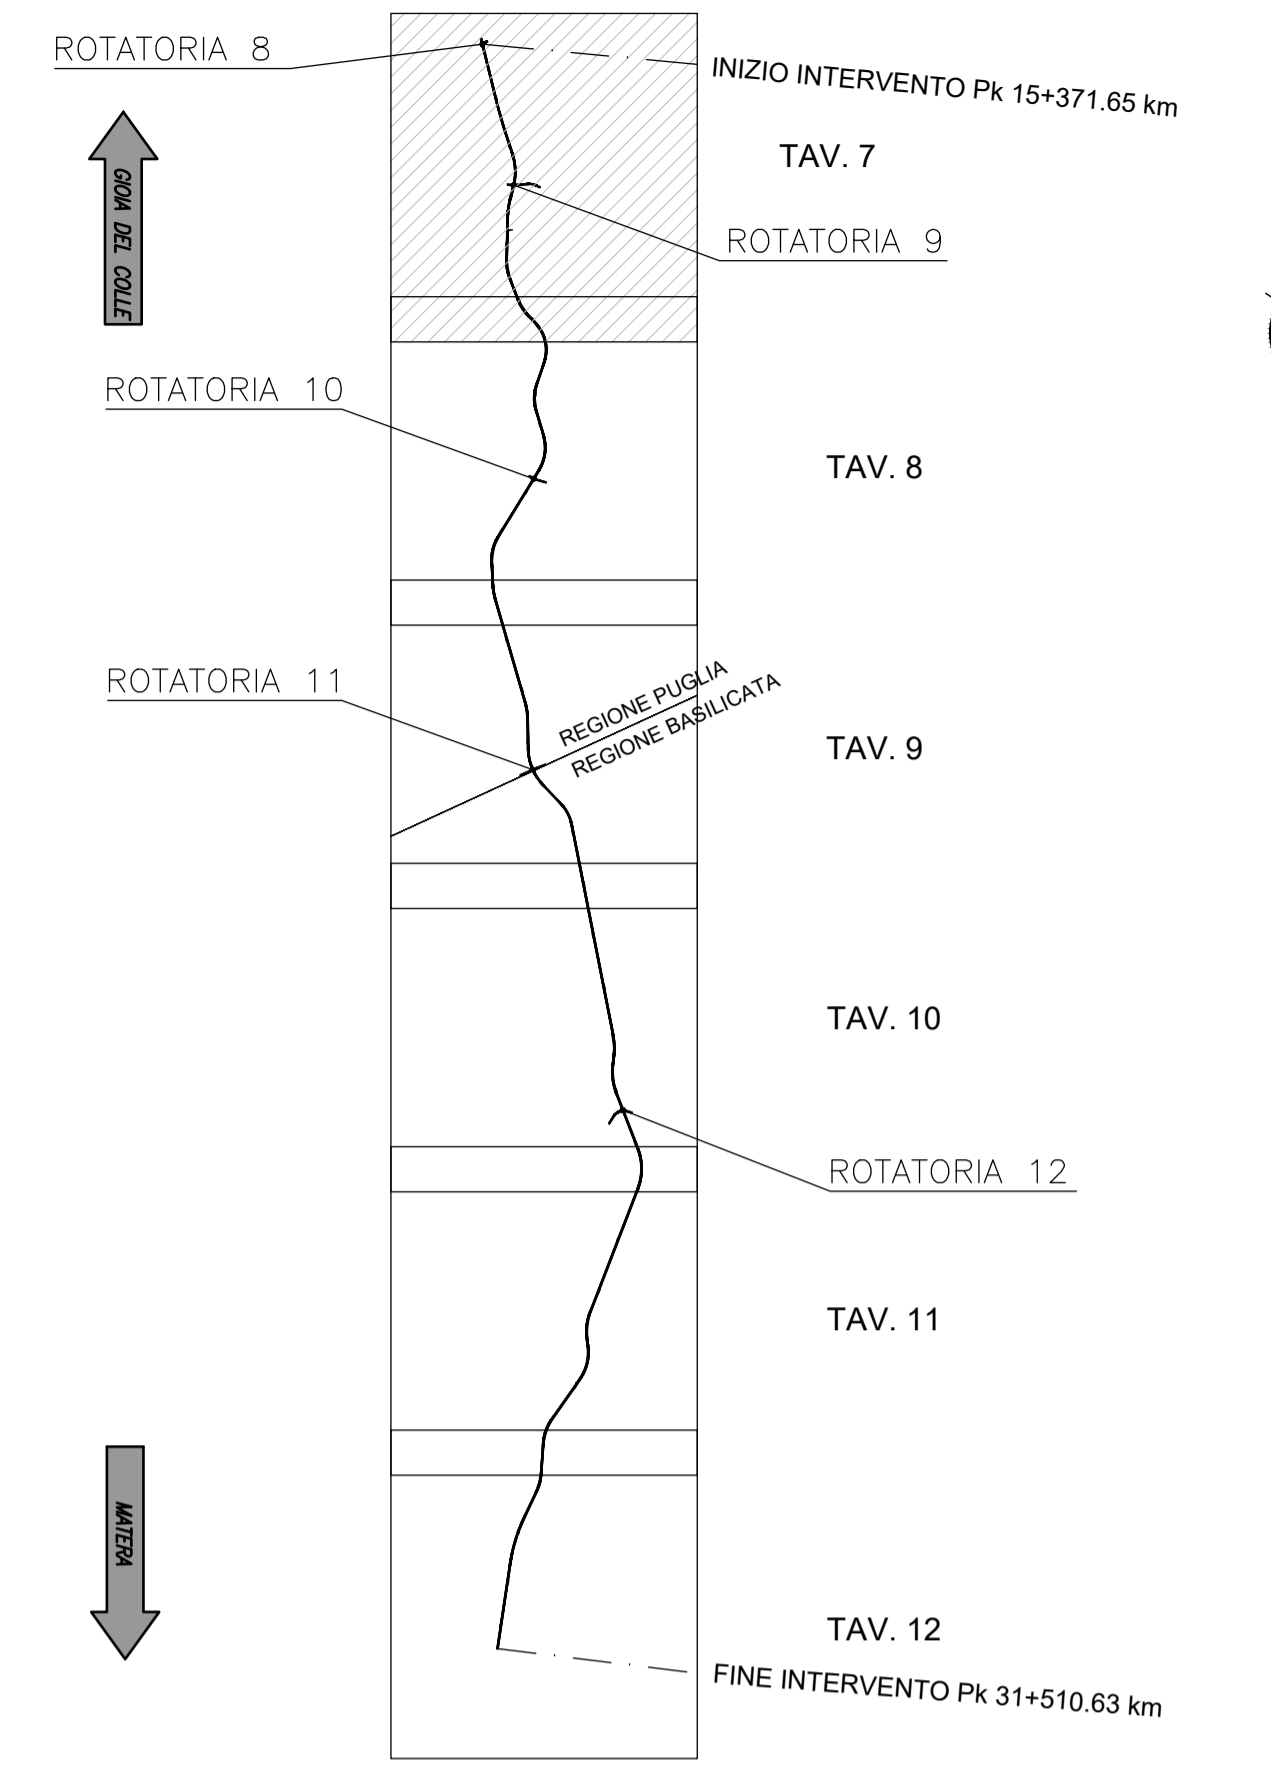

Anas SpA

Direzione Centrale Progettazione

COLLEGAMENTO MEDIANO "MURCIA - POLLINO"
TRATTO GIOIA DEL COLLE - MATERA - FERRANDINA - PISTICCI
BY-PASS DI MATERA

PROGETTO DI FATTIBILITÀ TECNICO ECONOMICA

IL PROGETTISTA Dott. Ing. Dino Bonadies Ordine Ingegneri Provincia di Perugia n° 4829		IL GRUPPO DI PROGETTAZIONE: Ing. D. BONADIES Ing. M. RASIMELLI Ing. P. LOSPENNATO Ing. S. PELLEGRINI Ing. M. PROCACCI Ing. R. CERQUIGLINI Ing. M. CARAFFINI Geom. M. SINAGLIA	
IL GEOLOGO: Dott. Geol. Stefano Pizzanti Ordine Geologi Regione Umbra n° 107		MANDATARIA VAMS Ingegneria Via Gramsci 34, 00197 Roma	
IL RESPONSABILE DEL S.I.A. Dott. Arch. Enrico Rinaldi Ordine Architetti, Pianeggianti, Restauratori e Conservatori Provincia di Perugia n° 430		MANDANTE SETAC S.r.l. Servizi di Engineering Support Ambiente Consulenza Via Umbra 100 - 00186 Roma	
IL COORDINATORE PER LA SICUREZZA IN FASE DI PROGETTAZIONE Dott. Ing. Dino Bonadies Ordine Ingegneri Provincia di Perugia n° 4829		MANDANTE studio R.B.A. Studio di Ingegneria, Architettura e Assistenza Via Umbra 100 - 00186 Roma	
VISTO: IL RESPONSABILE DEL PROCEDIMENTO	VISTO: IL VICE DIRETTORE AREA INGEGNERIA SPECIALISTICA DI AREA	VISTO: IL RESPONSABILE DI AREA	PROTOCOLLO DATA

PROGETTO STRADALE
 TRACCIATO SELEZIONATO - TRATTO IN ADEGUAMENTO CATEGORIA C1
 PLANIMETRIA SU FOTOMOSAICO
 PLANIMETRIA DI PROGETTO SU FOTOMOSAICO - TAV. 7

CODICE PROGETTO PZ138		CODICE FILE P01_PS00_TRA_P007_C	REVISIONE C	SCALA: 1:5000	
PROGETTO L0715Z	UN. PROJ. 0020	IL PROJ. 0020	CODICE ELAB. P01_PS00_TRA_P007	C	
C	REVISIONE A SEGUITO DI ISTRUTTORIA	DICEMBRE 2021	PROIETTI	SARACA	BONADIES
B	REVISIONE A SEGUITO DI ISTRUTTORIA	NOVEMBRE 2020	PROIETTI	SARACA	BONADIES
A	PRIMA EMISSIONE	SETTEMBRE 2020	PROIETTI	SARACA	BONADIES
Revisione	Descrizione	Data	Redatto	Verificato	Approvato