


PLANIMETRIA  
scala 1:5000

GIOIA DEL COLLE

MATERA

QUADRO DI UNIONE

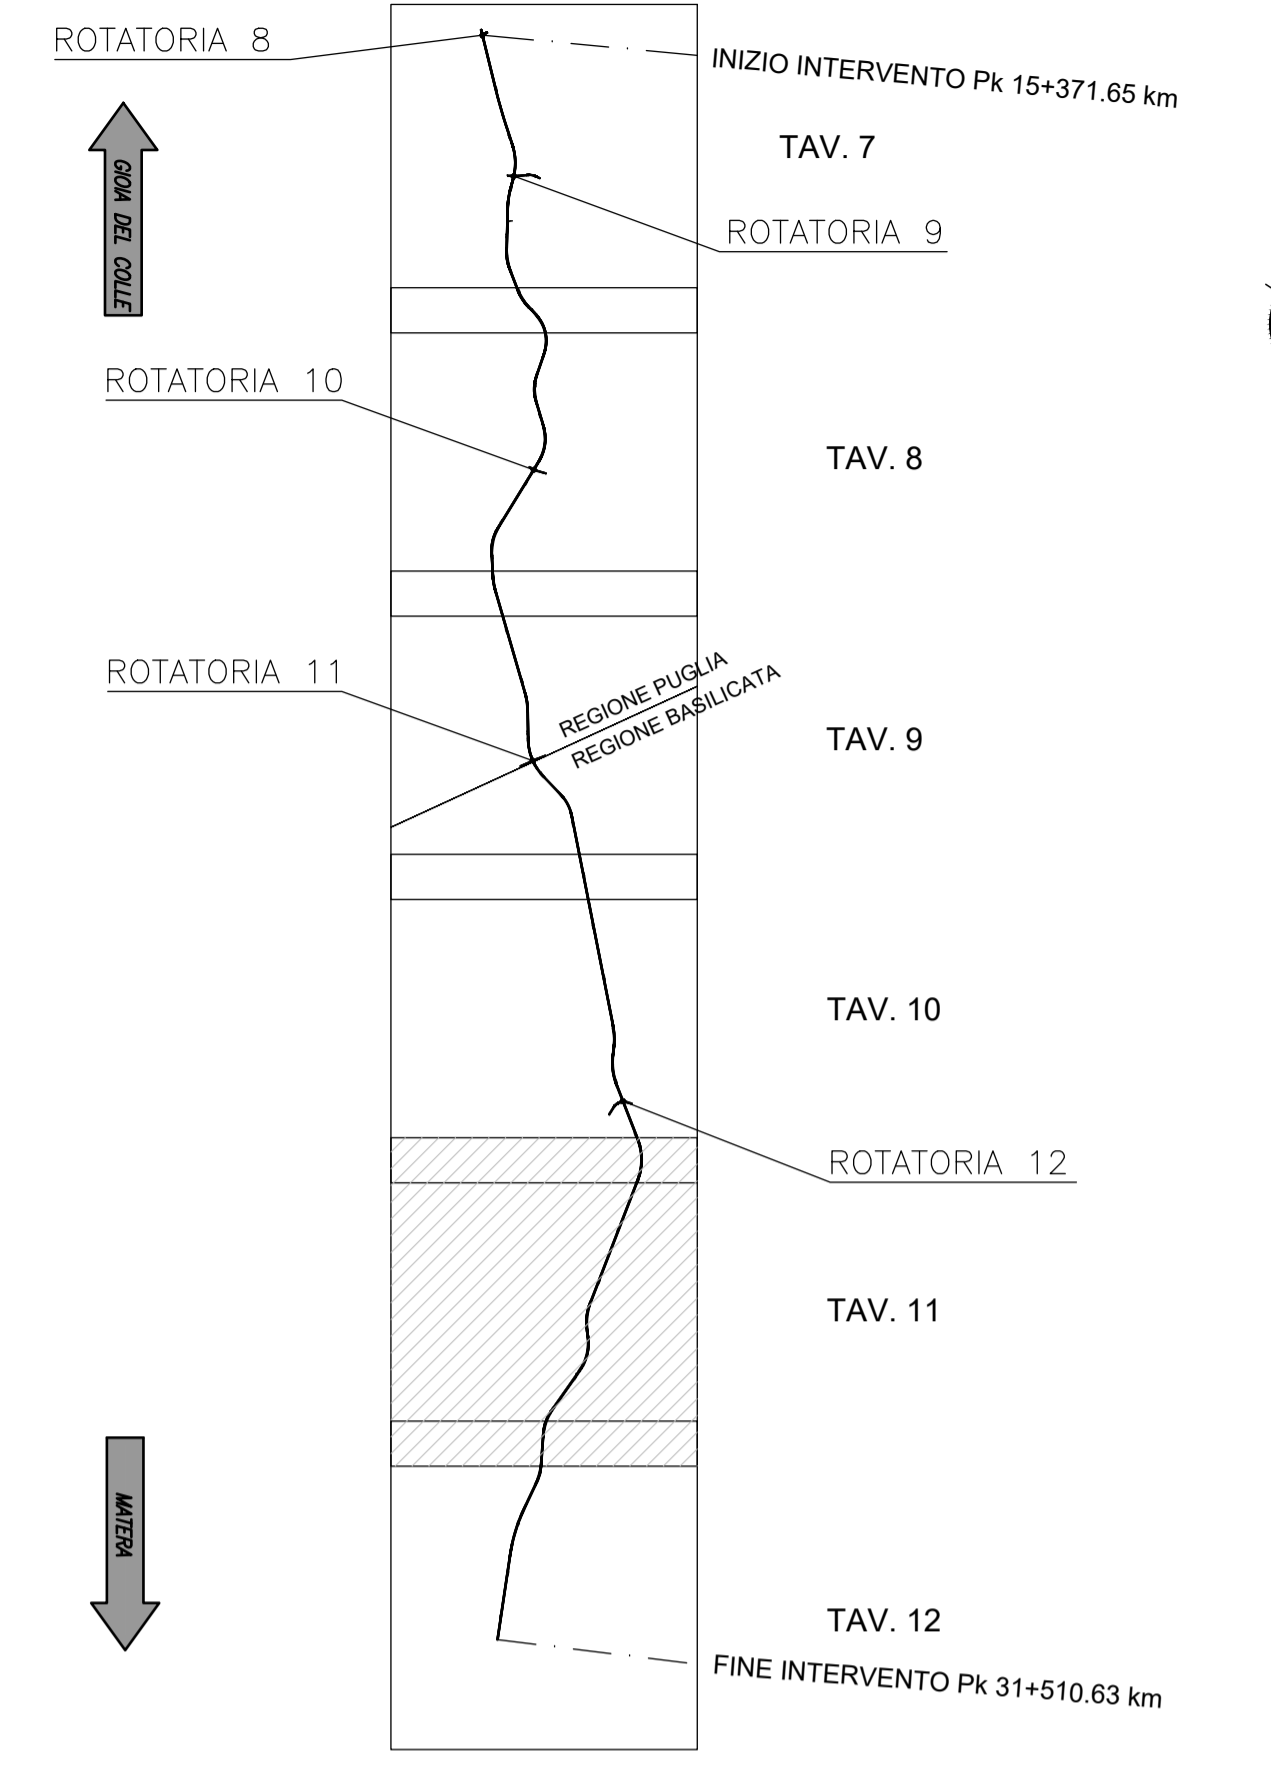

Sottopasso 7.0x5.0  
Pk 26+510.00 km

T12 2.50x2.50  
Pk 27+180.00 km

T13 1.50x1.50  
Pk 28+515.00 km

T14 1.50x1.50  
Pk 29+380.00 km



## Anas SpA

Direzione Centrale Progettazione

### COLLEGAMENTO MEDIANO "MURCIA - POLLINO"

TRATTO GIOIA DEL COLLE - MATERA - FERRANDINA - PISTICCI  
BY-PASS DI MATERA

PROGETTO DI FATTIBILITÀ TECNICO ECONOMICA

<b>IL PROGETTISTA</b> Dott. Ing. Dino Bonadies Ordine Ingegneri Provincia di Perugia n° 4829	<b>IL GRUPPO DI PROGETTAZIONE:</b>  MANDATARIA MANDANTE	Ing. D. BONADIES Ing. M. RASIMELLI Ing. P. LOSPENNATO Ing. S. PELLEGRINI Ing. M. PROCACCI Ing. R. CERQUIGLINI Ing. M. CARAFFINI Geom. M. SINAGLIA		
<b>IL GEOLOGO:</b> Dott. Geol. Stefano Pizzanti Ordine Geologi Regione Umbria n° 107	MANDANTE <b>VAMS</b> Ingegneria Via Garibaldi 34, 00197 Roma	Ing. N. SARACA Ing. A. NUNZIATI Ing. M. PROIETTI		
<b>IL RESPONSABILE DEL S.I.A.</b> Dott. Arch. Enrico Rinaldi Ordine Architetti, Pianificatori, Paesaggisti e Conservatori Provincia di Perugia n° 430	MANDANTE <b>SETAC S.r.l.</b> Servizi di Ingegneria Supporto Ambiente Consulenza Via Salaria 1000 - 00198 Roma	Ing. L. MONTERISI Ing. G. CICIRIELLO		
<b>IL COORDINATORE PER LA SICUREZZA IN FASE DI PROGETTAZIONE</b> Dott. Ing. Dino Bonadies Ordine Ingegneri Provincia di Perugia n° 4829	MANDANTE <b>studio R.B.A.</b> Studio di Ingegneria, Ricerca e Assistenza Via Salaria 1000 - 00198 Roma	Ing. F. PACCAPELO Ing. S. GIOTTA		
VISTO: IL RESPONSABILE DEL PROCEDIMENTO ---	VISTO: IL VICE DIRETTORE AREA INGEGNERIA SPECIALISTICA DI AREA ---	VISTO: IL RESPONSABILE DI AREA ---	PROTOCOLLO ---	DATA ---

PROGETTO STRADALE

TRACCIATO SELEZIONATO - TRATTO IN ADEGUAMENTO CATEGORIA C1

PLANIMETRIA SU FOTOMOSAICO

PLANIMETRIA DI PROGETTO SU FOTOMOSAICO - TAV. 11

CODICE PROGETTO PZ138	CODICE FILE P01_PS00_TRA_P011_C	REVISIONE C	SCALA: 1:5000
PROGETTO L0715Z	ELAB. P01 PS00 TRA P011	C	1:5000
C	REVISIONE A SEGUITO DI ISTRUTTORIA	DICEMBRE 2021	PROIETTI SARACA BONADIES
B	REVISIONE A SEGUITO DI ISTRUTTORIA	NOVEMBRE 2020	PROIETTI SARACA BONADIES
A	PRIMA EMISSIONE	SETTEMBRE 2020	PROIETTI SARACA BONADIES
Revisione	Descrizione	Data	Redatto Verificato Approvato