



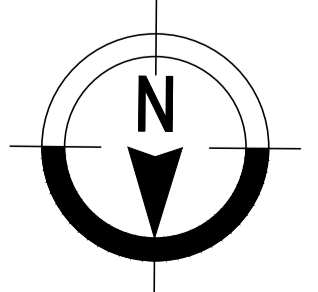

IPOTESI ITINERARIO CICLABILE A MARGINE DELLA STRADA

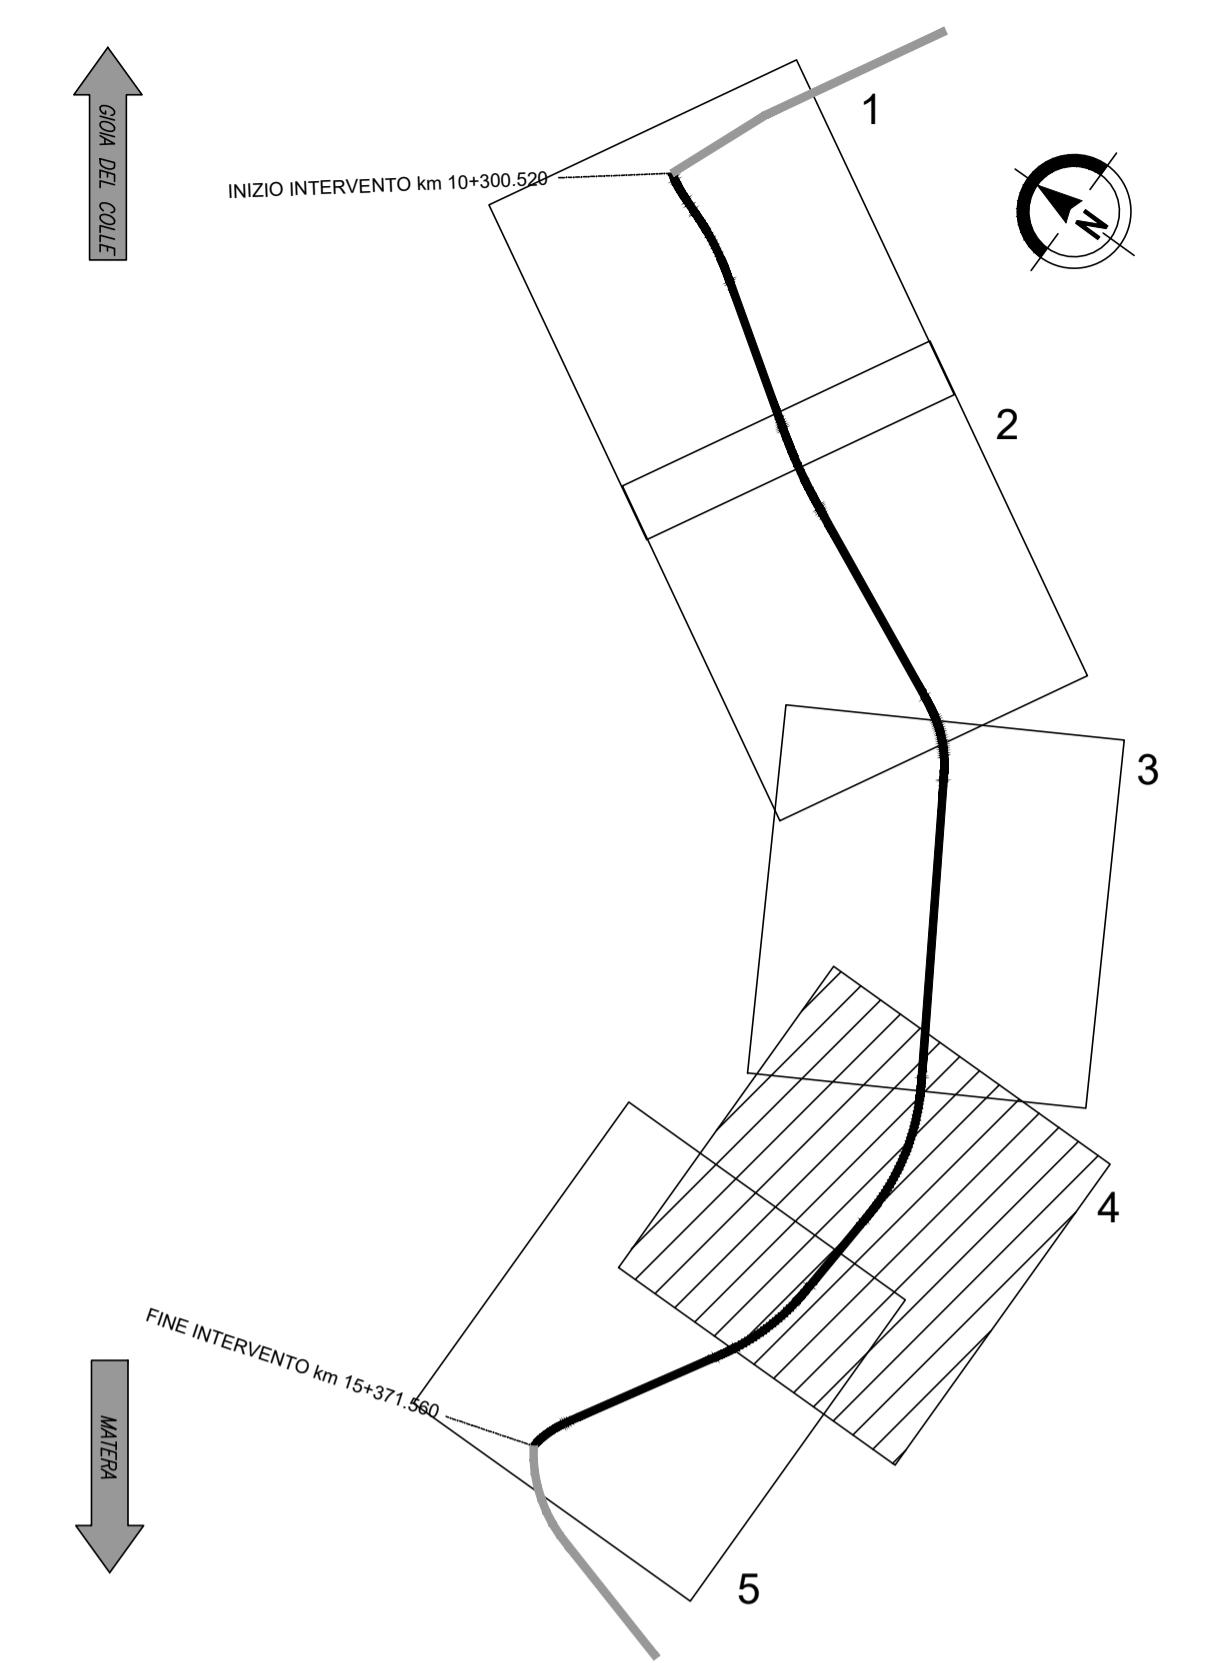

QUADRO DI UNIONE



Anas SpA

Direzione Centrale Progettazione

COLLEGAMENTO MEDIANO "MURGIA - POLLINO"
 TRATTO GIOIA DEL COLLE - MATERA - FERRANDINA - PISTICCI
 BY-PASS DI MATERA

PROGETTO DI FATTIBILITÀ TECNICO ECONOMICA

IL PROGETTISTA Dott. Ing. Dino Bonadies Ordine Ingegneri Provincia di Perugia n° AB20	IL GRUPPO DI PROGETTAZIONE: MANDATARIA VAMS Ing. Giovanni V. 00197 Roma MANDANTE SETAC S.r.l. SETAC S.p.A. Engineering, Project, Assistance, Consulting Via Salaria 1242 - 00197 Roma MANDANTE studio R.B.A. Studio R.B.A. s.p.a. - Via Salaria 1242 - 00197 Roma Ing. F. PACCAPELO Ing. S. GIOTTA	Ing. D. BONADIES Ing. M. RASIMELLI Ing. P. LOSPENNATO Ing. S. PELLEGRINI Ing. M. PROCCACCI Ing. R. CERQUIGLINI Ing. M. CARAFFINI Geom. M. BINAGLIA Ing. N. SARACA Ing. A. NUNZIATI Ing. M. PROIETTI Ing. L. MONTERISI Ing. G. CICIRIELLO		
IL GEOLOGO: Dott. Geol. Stefano Pizzoli Ordine Geologi Regione Umbria n° 107	IL RESPONSABILE DEL S.I.A. Dott. Arch. Enrico Rosinelli Ordine Architetti, Pianificatori, Paesaggisti e Conservatori Provincia di Perugia n° 430	IL COORDINATORE PER LA SICUREZZA IN FASE DI PROGETTAZIONE Dott. Ing. Dino Bonadies Ordine Ingegneri Provincia di Perugia n° AB20		
VISTO: IL RESPONSABILE DEL PROCEDIMENTO _____	VISTO: IL VICE DIRETTORE AREA INGEGNERIA SPECIALISTICA _____	VISTO: IL RESPONSABILE DI AREA _____	PROTOCOLLO _____	DATA _____

PROGETTO STRADALE
 TRACCIATO SELEZIONATO - TRATTO IN ADEGUAMENTO CATEGORIA C1
 PLANIMETRIE
 PLANIMETRIA DI PROGETTO TRACCIATO "A" - TAV. 15 DI 33

CODICE PROGETTO PZ138	CODICE FILE P01_PS00_TRA_PP15_B	REVISIONE B	SCALA: 1:2.000
PROGETTO L07115Z	ELAB. P01 PS00 TRA PP15	REVISIONE B	SCALA: 1:2.000
REV. C	DESCRIZIONE REVISIONE A SEGUITO DI ISTRUTTORIA	DATA GENNAIO 2022	REDAZIONE RIZZO
REV. B	DESCRIZIONE PRIMA EMISSIONE	DATA SETTEMBRE 2020	VERIFICAZIONE PSICCHIO
REV. A	DESCRIZIONE PRIMA EMISSIONE	DATA SETTEMBRE 2020	VERIFICAZIONE SARACA
REV. 0	DESCRIZIONE PRIMA EMISSIONE	DATA SETTEMBRE 2020	VERIFICAZIONE SARACA