



IPOTESI ITINERARIO CICLABILE A MARGINE DELLA STRADA

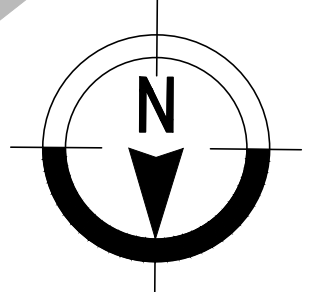

QUADRO DI UNIONE

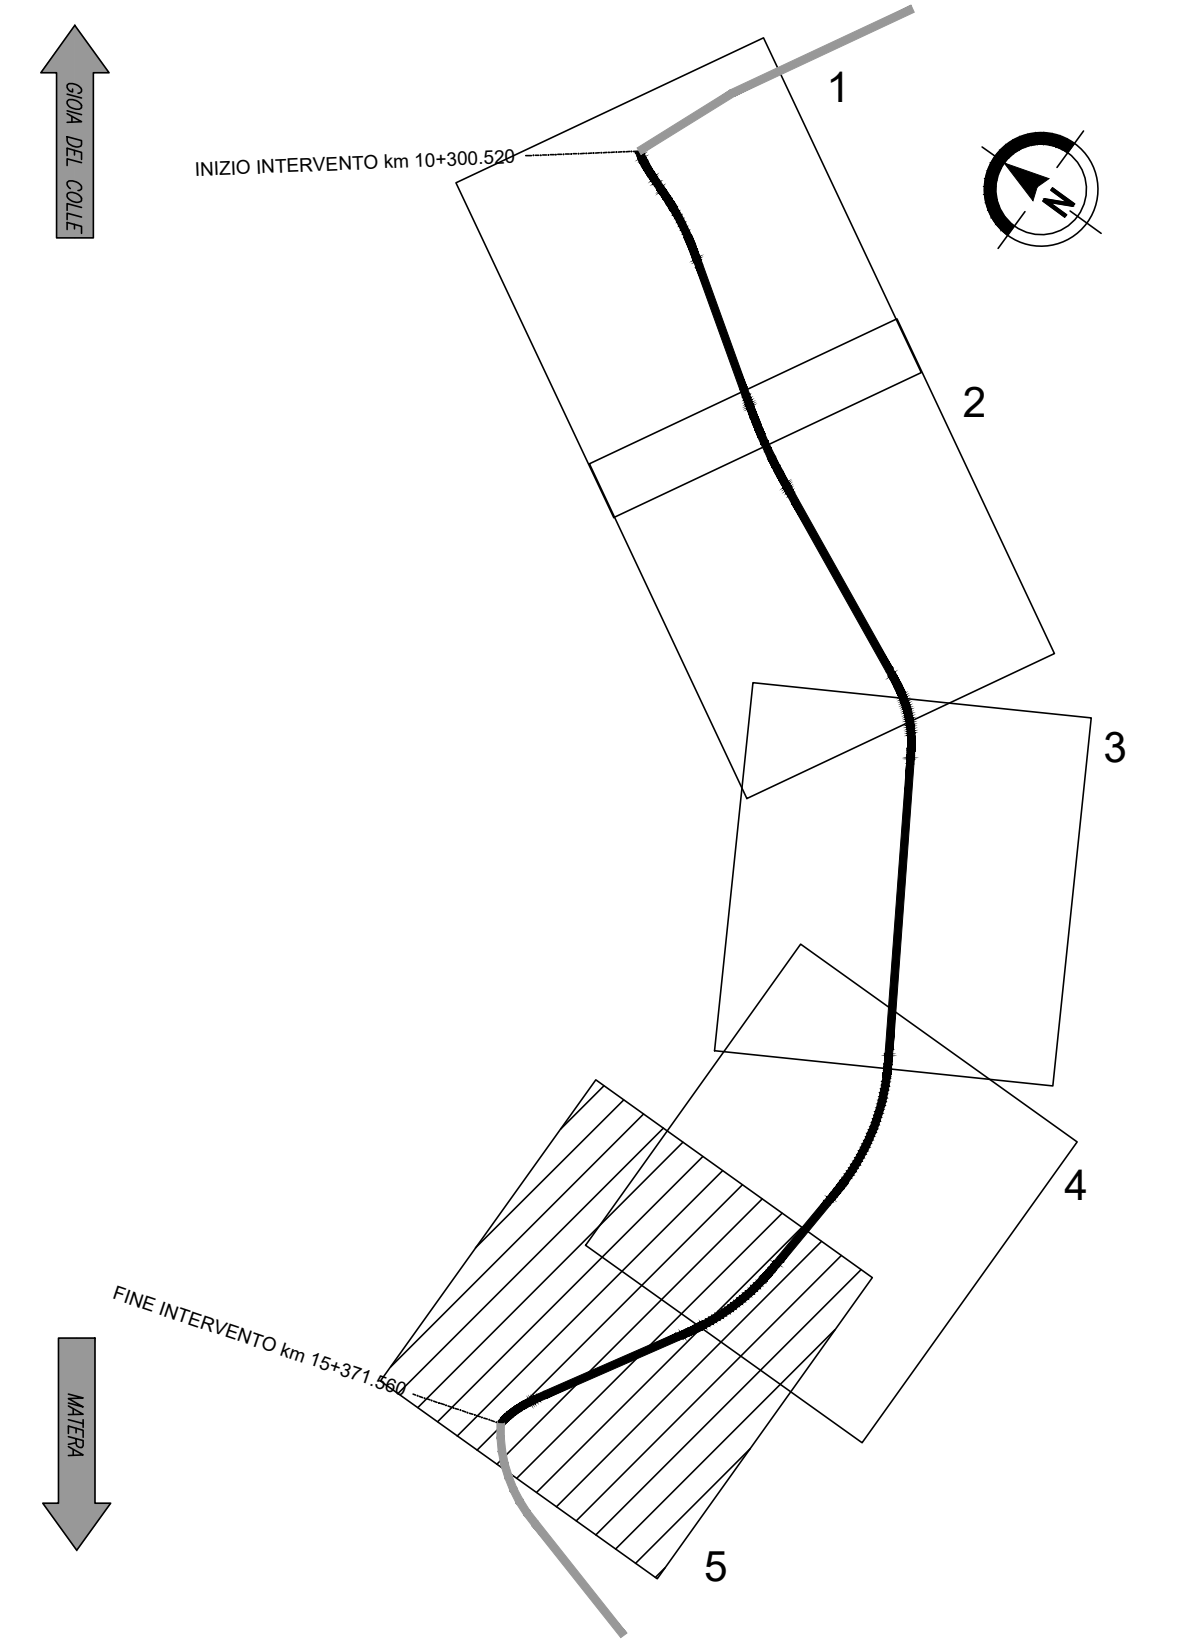

Anas SpA

Direzione Centrale Progettazione

COLLEGAMENTO MEDIANO "MURGIA - POLLINO"
TRATTO GIOIA DEL COLLE - MATERA - FERRANDINA - PISTICCI
BY-PASS DI MATERA

PROGETTO DI FATTIBILITÀ TECNICO ECONOMICA

IL PROGETTISTA Dott. Ing. Dino Bonadies Ordine Ingegneri Provincia di Perugia n° A829	IL GRUPPO DI PROGETTAZIONE:  MANDATARIA VAMS <i>ingegneria</i> MANDANTE  MANDANTE  MANDANTE	Ing. D. BONADIES Ing. M. RASIMELLI Ing. P. LOSPENNATO Ing. S. PELLEGRINI Ing. M. PROCCACCI Ing. R. CERQUIGLINI Ing. M. CARAFFINI Geom. M. BINAGLIA Ing. N. SARACA Ing. A. NUNZIATI Ing. M. PROIETTI Ing. L. MONTERISI Ing. G. CICIRIELLO Ing. F. PACCAPELO Ing. S. GIOTTA
--	--	---

VISTO: IL RESPONSABILE DEL PROCEDIMENTO	VISTO: IL VICE DIRETTORE AREA INGEGNERIA SPECIALISTICA	VISTO: IL RESPONSABILE DI AREA	PROTOCOLLO	DATA
---	--	--------------------------------	------------	------

PROGETTO STRADALE
TRACCIATO SELEZIONATO - TRATTO IN ADEGUAMENTO CATEGORIA C1
PLANIMETRIE
PLANIMETRIA DI PROGETTO TRACCIATO "A" - TAV. 16 DI 33

CODICE PROGETTO PZ138	CODICE FILE P01_PS00_TRA_PP16_B	REVISIONE	SCALA:
PROGETTO L07115Z	UK. PROJ. N. PROJ. 0020	CODICE ELAB. P01PS00TRA PP16	B
C			
B	REVISIONE A SEGUITO DI ISTRUTTORIA	GENNAIO 2022	RIZZO
A	PRIMA EMISSIONE	SETTEMBRE 2020	PISICCHIO
Revisione	Descrizione	Data	Redatto Verificato Approvato