


← GIOIA DEL COLLE

→ MATERA

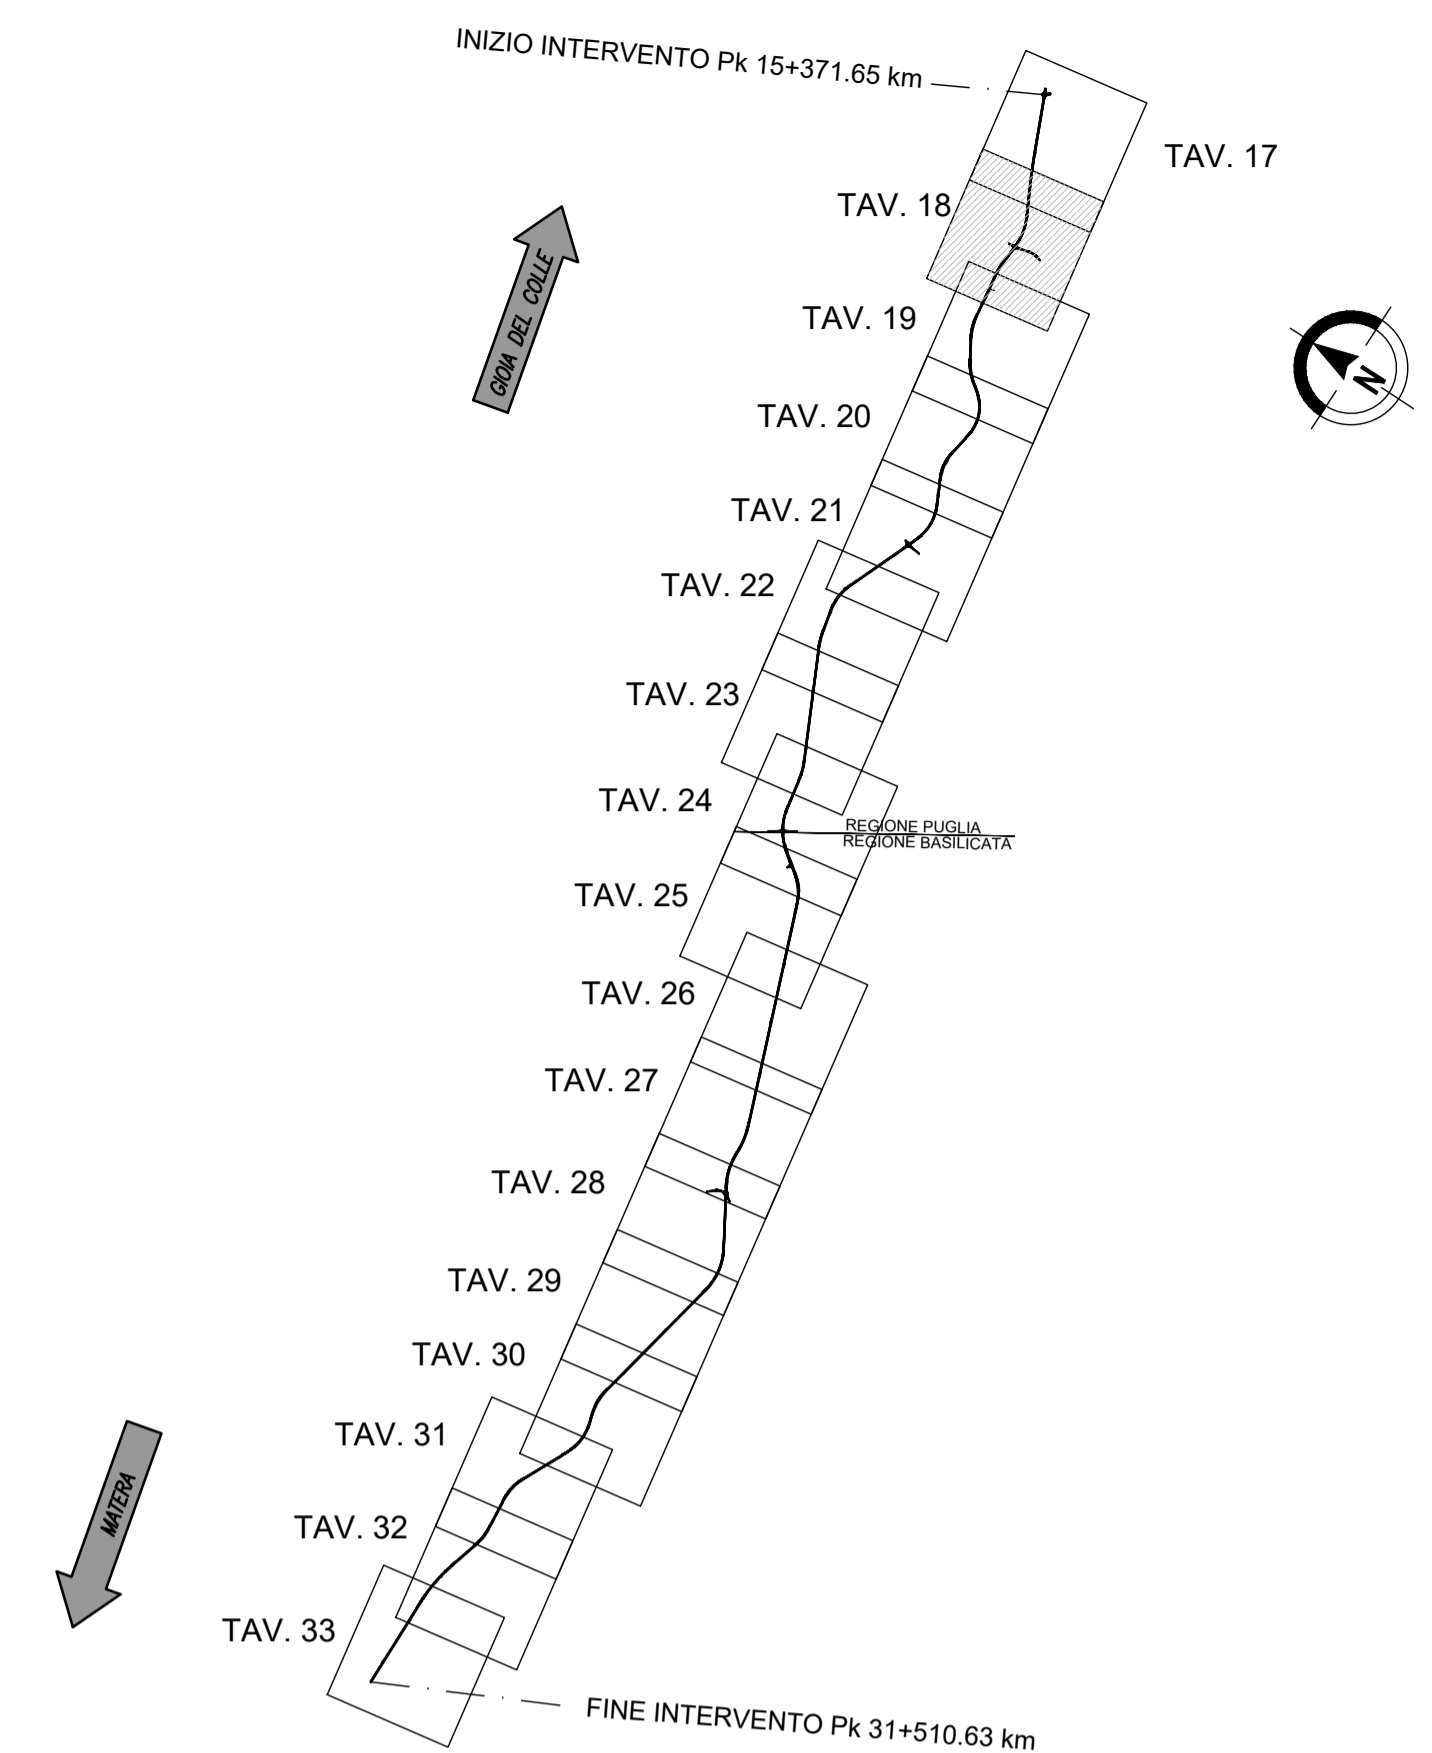

Anas SpA

Direzione Centrale Progettazione

COLLEGAMENTO MEDIANO "MURCIA - POLLINO"
TRATTO GIOIA DEL COLLE - MATERA - FERRANDINA - PISTICCI
BY-PASS DI MATERA

PROGETTO DI FATTIBILITÀ TECNICO ECONOMICA

IL PROGETTISTA Dott. Ing. Dino Bonadies Ordine Ingegneri Provincia di Perugia n° A829		IL GRUPPO DI PROGETTAZIONE: Ing. D. BONADIES Ing. M. RASIMELLI Ing. P. LOSPENNATO Ing. S. PELLEGRINI Ing. M. PROCACCI Ing. R. CERQUIGLINI Ing. M. CARAFFINI Geom. M. SINAGLIA	
IL GEOLOGO: Dott. Geol. Stefano Pizzanti Ordine Geologi Regione Umbria n° 107		MANDATARIA VAMS Ingegneria Via Gramsci 34, 00197 Roma Ing. N. SARACA Ing. A. NUNZIATI Ing. M. PROIETTI	
IL RESPONSABILE DEL S.I.A. Dott. Arch. Enrico Rinaldi Ordine Architetti, Pianificatori, Paesaggisti e Conservatori Provincia di Perugia n° 430		MANDANTE SETAC S.r.l. Servizi di Engineering Support Ambiente Consulenza Via Umbria 100 - 00186 Roma Ing. L. MONTERISI Ing. G. CIORIELLO	
IL COORDINATORE PER LA SICUREZZA IN FASE DI PROGETTAZIONE Dott. Ing. Dino Bonadies Ordine Ingegneri Provincia di Perugia n° A829		MANDANTE studio R.B.A. Studio Ingegneria, Ricerca e Assistenza Via Umbria 100 - 00186 Roma Ing. F. PACCAPELO Ing. S. GIOTTA	
NOSTRO RESPONSABILE DEL PROCEDIMENTO	NOSTRO VICE DIRETTORE AREA INGEGNERIA SPECIALISTICA DI AREA	NOSTRO RESPONSABILE DI AREA	PROTOCOLLO DATA

PROGETTO STRADALE
TRACCIATO SELEZIONATO - TRATTO IN ADEGUAMENTO CATEGORIA C1
PLANIMETRIE
PLANIMETRIA DI PROGETTO - TAV. 18

CODICE PROGETTO PZ138	CODICE FILE P01_PS00_TRA_PP18_C	REVISIONE C	SCALA: 1:2000
PROGETTO L0715Z	ELAB. P01_PS00_TRA_PP18		
C	REVISIONE A SEGUITO DI ISTRUTTORIA	DICEMBRE 2021	PROIETTI SARACA BONADIES
B	REVISIONE A SEGUITO DI ISTRUTTORIA	NOVEMBRE 2020	PROIETTI SARACA BONADIES
A	PRIMA EMISSIONE	SETTEMBRE 2020	PROIETTI SARACA BONADIES
Revisione	Descrizione	Data	Redatto Verificato Approvato