


← GIOIA DEL COLLE

→ MATERA

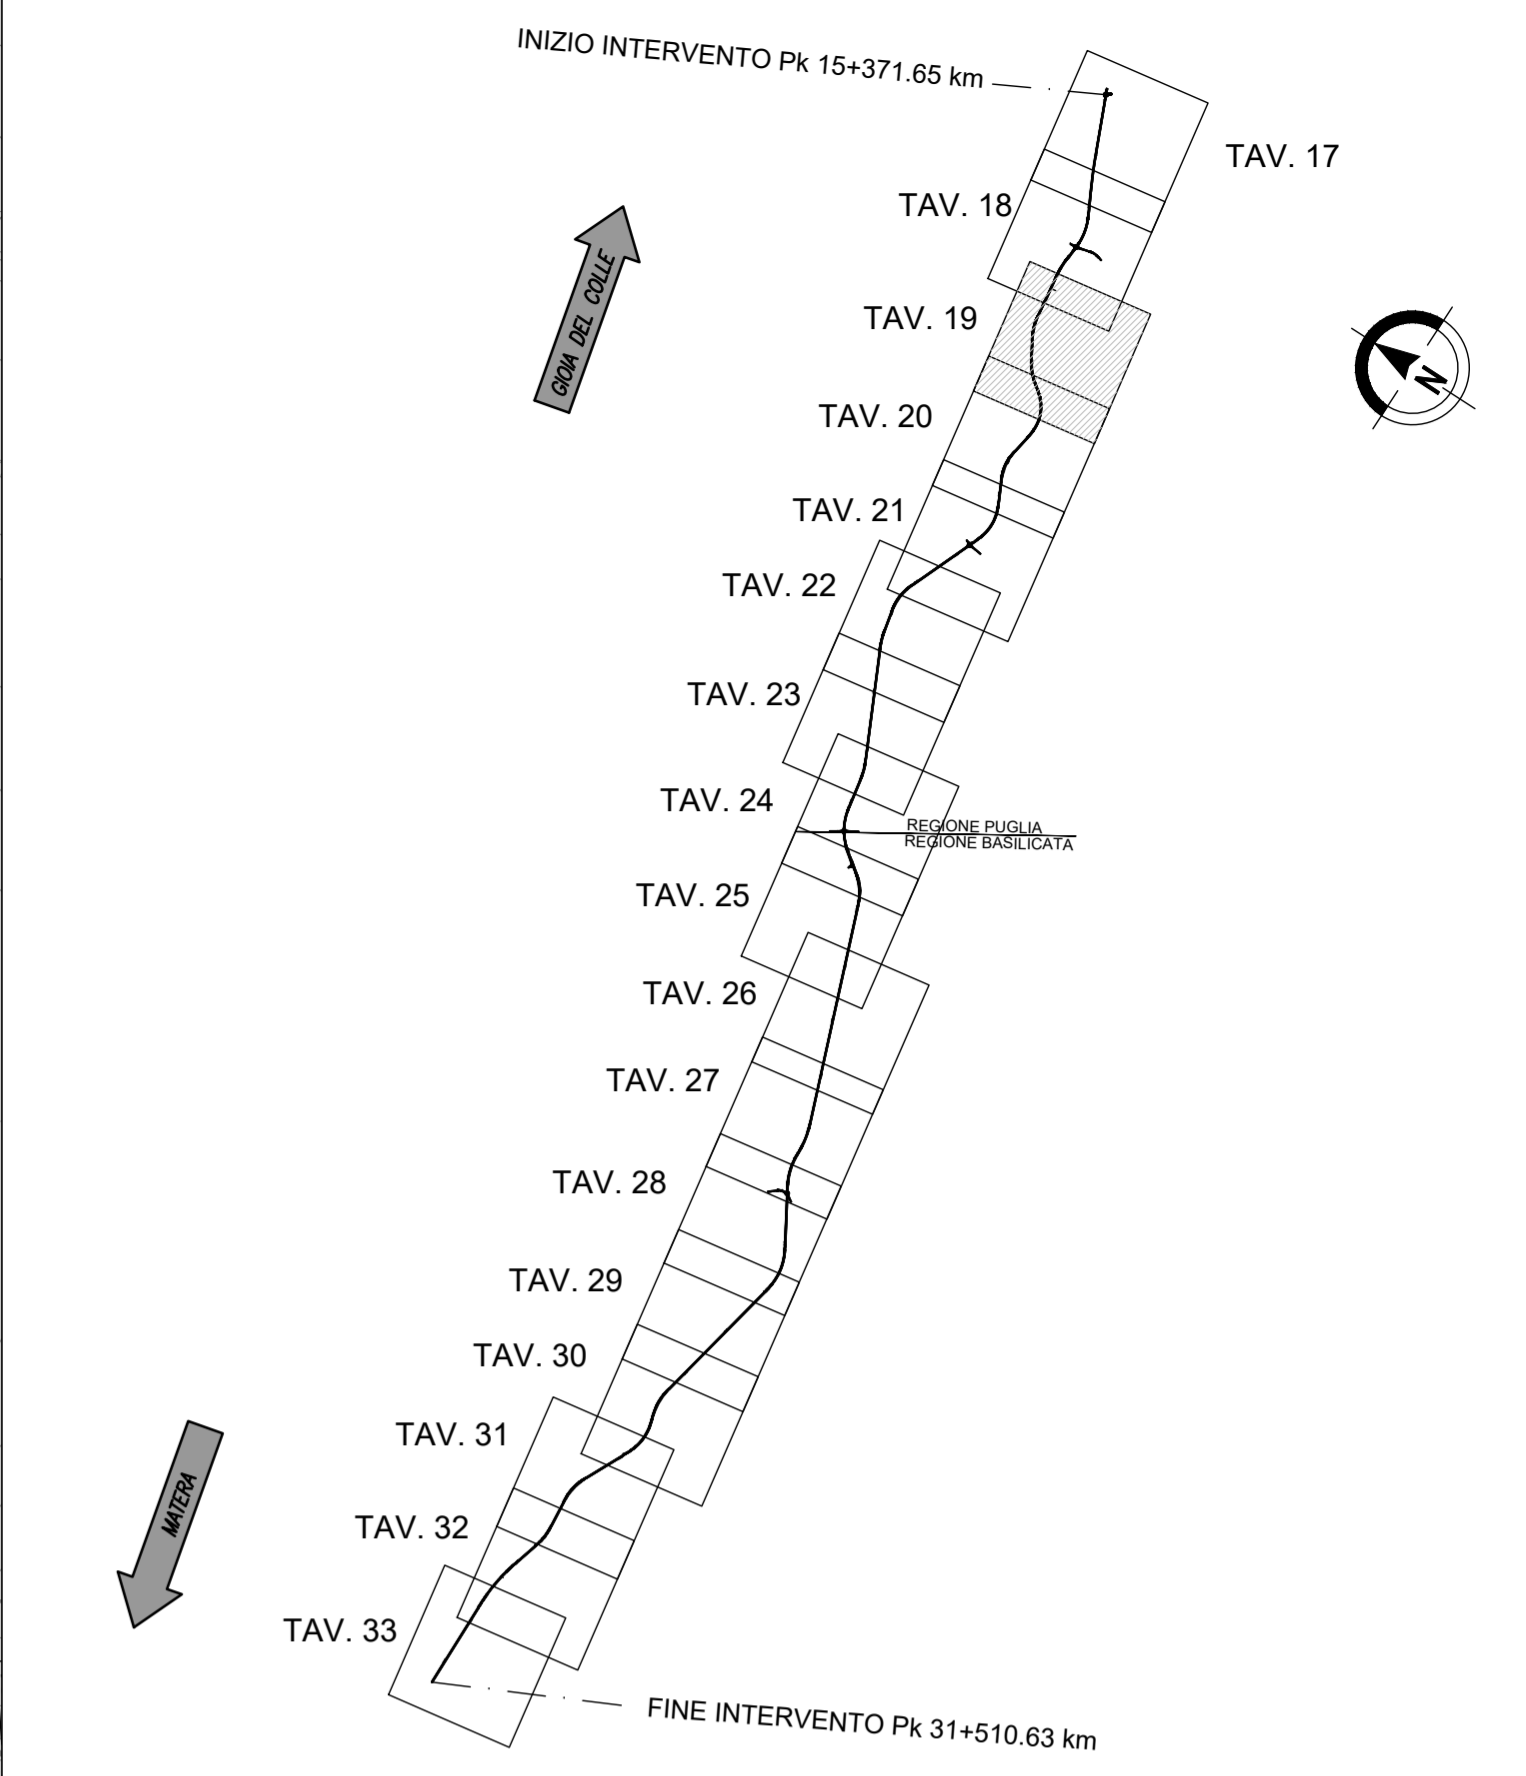



Anas SpA

Direzione Centrale Progettazione

COLLEGAMENTO MEDIANO "MURCIA - POLLINO"

TRATTO GIOIA DEL COLLE - MATERA - FERRANDINA - PISTICCI
BY-PASS DI MATERA

PROGETTO DI FATTIBILITÀ TECNICO ECONOMICA

<p>IL PROGETTISTA Dott. Ing. <i>Dino Bonadies</i> Ordine Ingegneri Provincia di Perugia n° 4829</p>	<p>IL GRUPPO DI PROGETTAZIONE:</p> <div style="display: flex; justify-content: space-between;"> <div style="width: 45%;">  <p>MANDATARIA</p> <p>MANDANTE</p> </div> <div style="width: 50%;"> <p>Ing. D. BONADIES Ing. M. RASIMELLI Ing. P. LOSPENNATO Ing. S. PELLEGRINI Ing. M. PROCACCI Ing. R. CERQUIGLINI Ing. M. CARAFFINI Geom. M. BIRAGLIA</p> <p>Ing. N. SARACA Ing. A. NUNZIATI Ing. M. PROIETTI</p> <p>Ing. L. MONTERISI Ing. G. CIORIELLO</p> <p>Ing. F. PACCAPELO Ing. S. GIOTTA</p> </div> </div>			
<p>IL GEOLOGO: Dott. Geol. <i>Stefano Pizzanti</i> Ordine Geologi Regione Umbria n° 107</p>				
<p>IL RESPONSABILE DEL S.I.A. Dott. Arch. <i>Carlo Rainaldi</i> Ordine Architetti, Pianificatori e Conservatori Provincia di Perugia n° 430</p>				
<p>IL COORDINATORE PER LA SICUREZZA IN FASE DI PROGETTAZIONE Dott. Ing. <i>Dino Bonadies</i> Ordine Ingegneri Provincia di Perugia n° 4829</p>				
<p>NETO: IL RESPONSABILE DEL PROCEDIMENTO</p>	<p>NETO: IL VICE DIRETTORE AREA INGEGNERIA SPECIALISTICA DI AREA</p>	<p>NETO: IL RESPONSABILE DEL PROCEDIMENTO</p>	<p>PROTOCOLLO</p>	<p>DATA</p>

PROGETTO STRADALE

TRACCIATO SELEZIONATO - TRATTO IN ADEGUAMENTO CATEGORIA C1

PLANIMETRIE

PLANIMETRIA DI PROGETTO - TAV. 19

CODICE PROGETTO PZ138	CODICE FILE P01_PS00_TRA_PP19_C	REVISIONE	SCALA:
PROGETTO L07115Z	ELAB. P01 PS00 TRA PP19	C	1:2000
C	REVISIONE A SEGUITO DI ISTRUTTORIA	DICEMBRE 2021	PROIETTI SARACA BONADIES
B	REVISIONE A SEGUITO DI ISTRUTTORIA	NOVEMBRE 2020	PROIETTI SARACA BONADIES
A	PRIMA EMISSIONE	SETTEMBRE 2020	PROIETTI SARACA BONADIES
Revisione	Descrizione	Data	Redatto Verificato Approvato