


MOLO DI SOPRAFLUTTO
 PLANIMETRIA DI PROGETTO
 (Q.ta imbascamento cassoni -12.00 m)

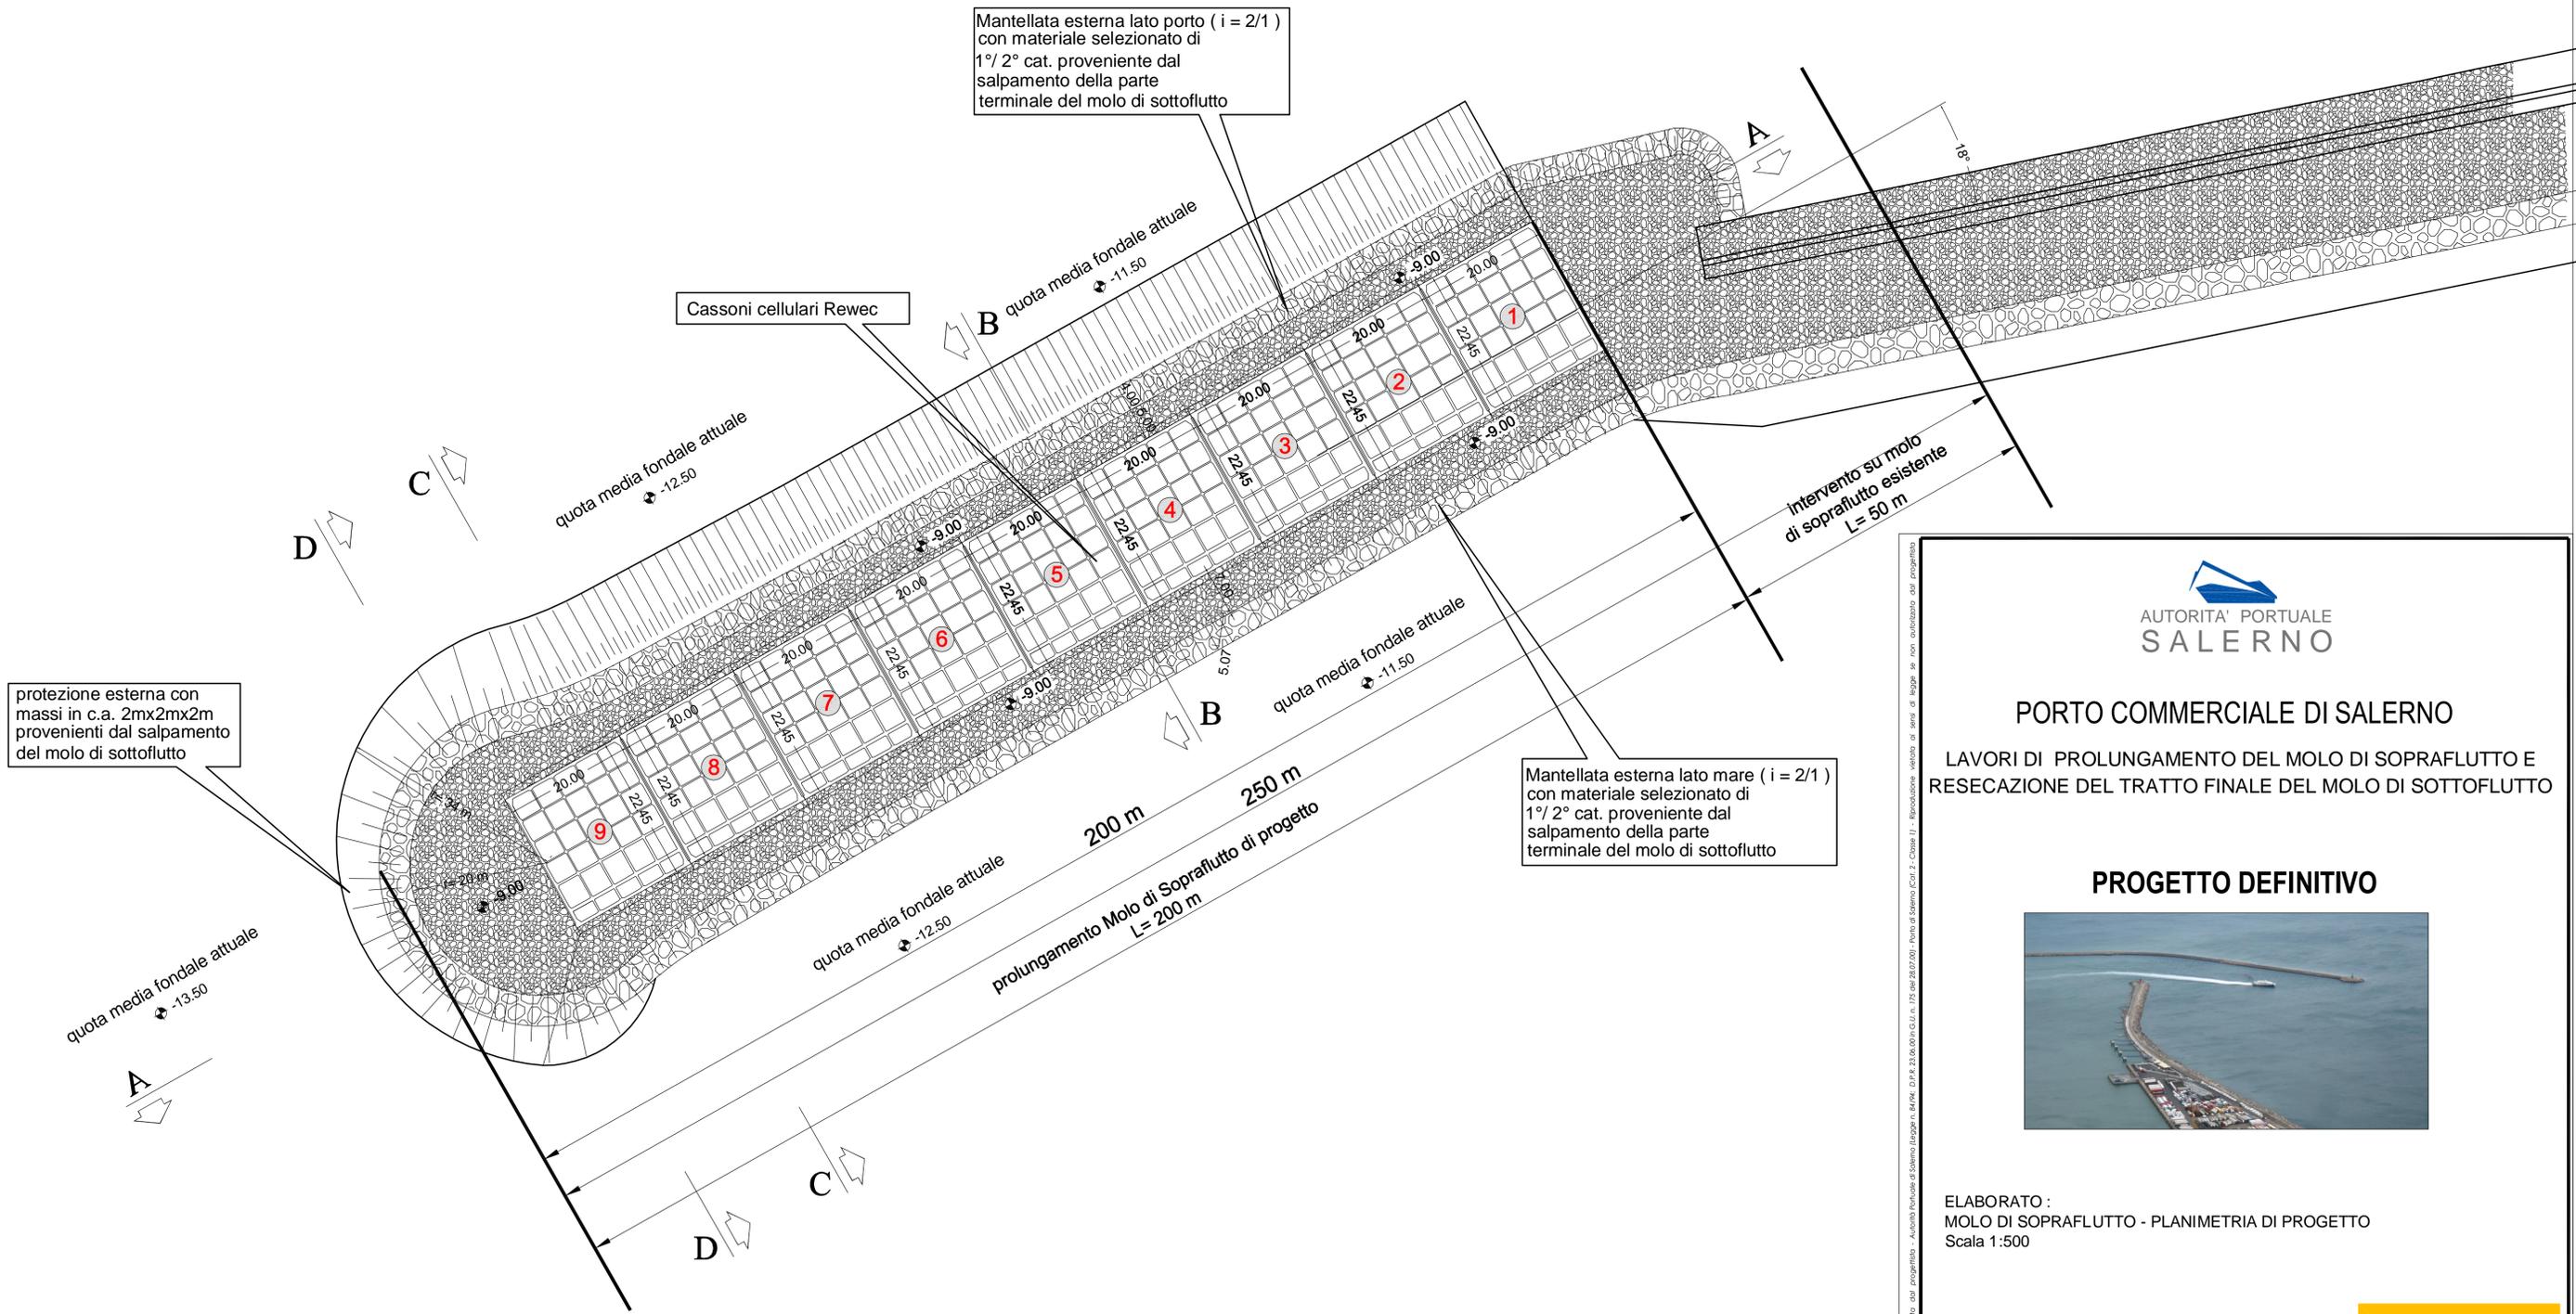



**AUTORITA' PORTUALE
SALERNO**

PORTO COMMERCIALE DI SALERNO

LAVORI DI PROLUNGAMENTO DEL MOLO DI SOPRAFLUTTO E
 RESECAZIONE DEL TRATTO FINALE DEL MOLO DI SOTTOFLUTTO

PROGETTO DEFINITIVO



ELABORATO :
 MOLO DI SOPRAFLUTTO - PLANIMETRIA DI PROGETTO
 Scala 1:500

R.U.P.
 Ing. Elena Valentino

Progettisti
 AREA TECNICA
 Ing. Gianluigi Lalicata Arch. Corrado Olivieri

Geom. Pasquale Memoli Geom. Luigi Monetti Geom. Enrico Leone

Disegno
 Geom. Carmine Memoli

data: Giugno 2013

numero elaborato