


PLANIMETRIA
scala 1:2000



T10 DN800
Pk 23+000.00 km

QUADRO DI UNIONE

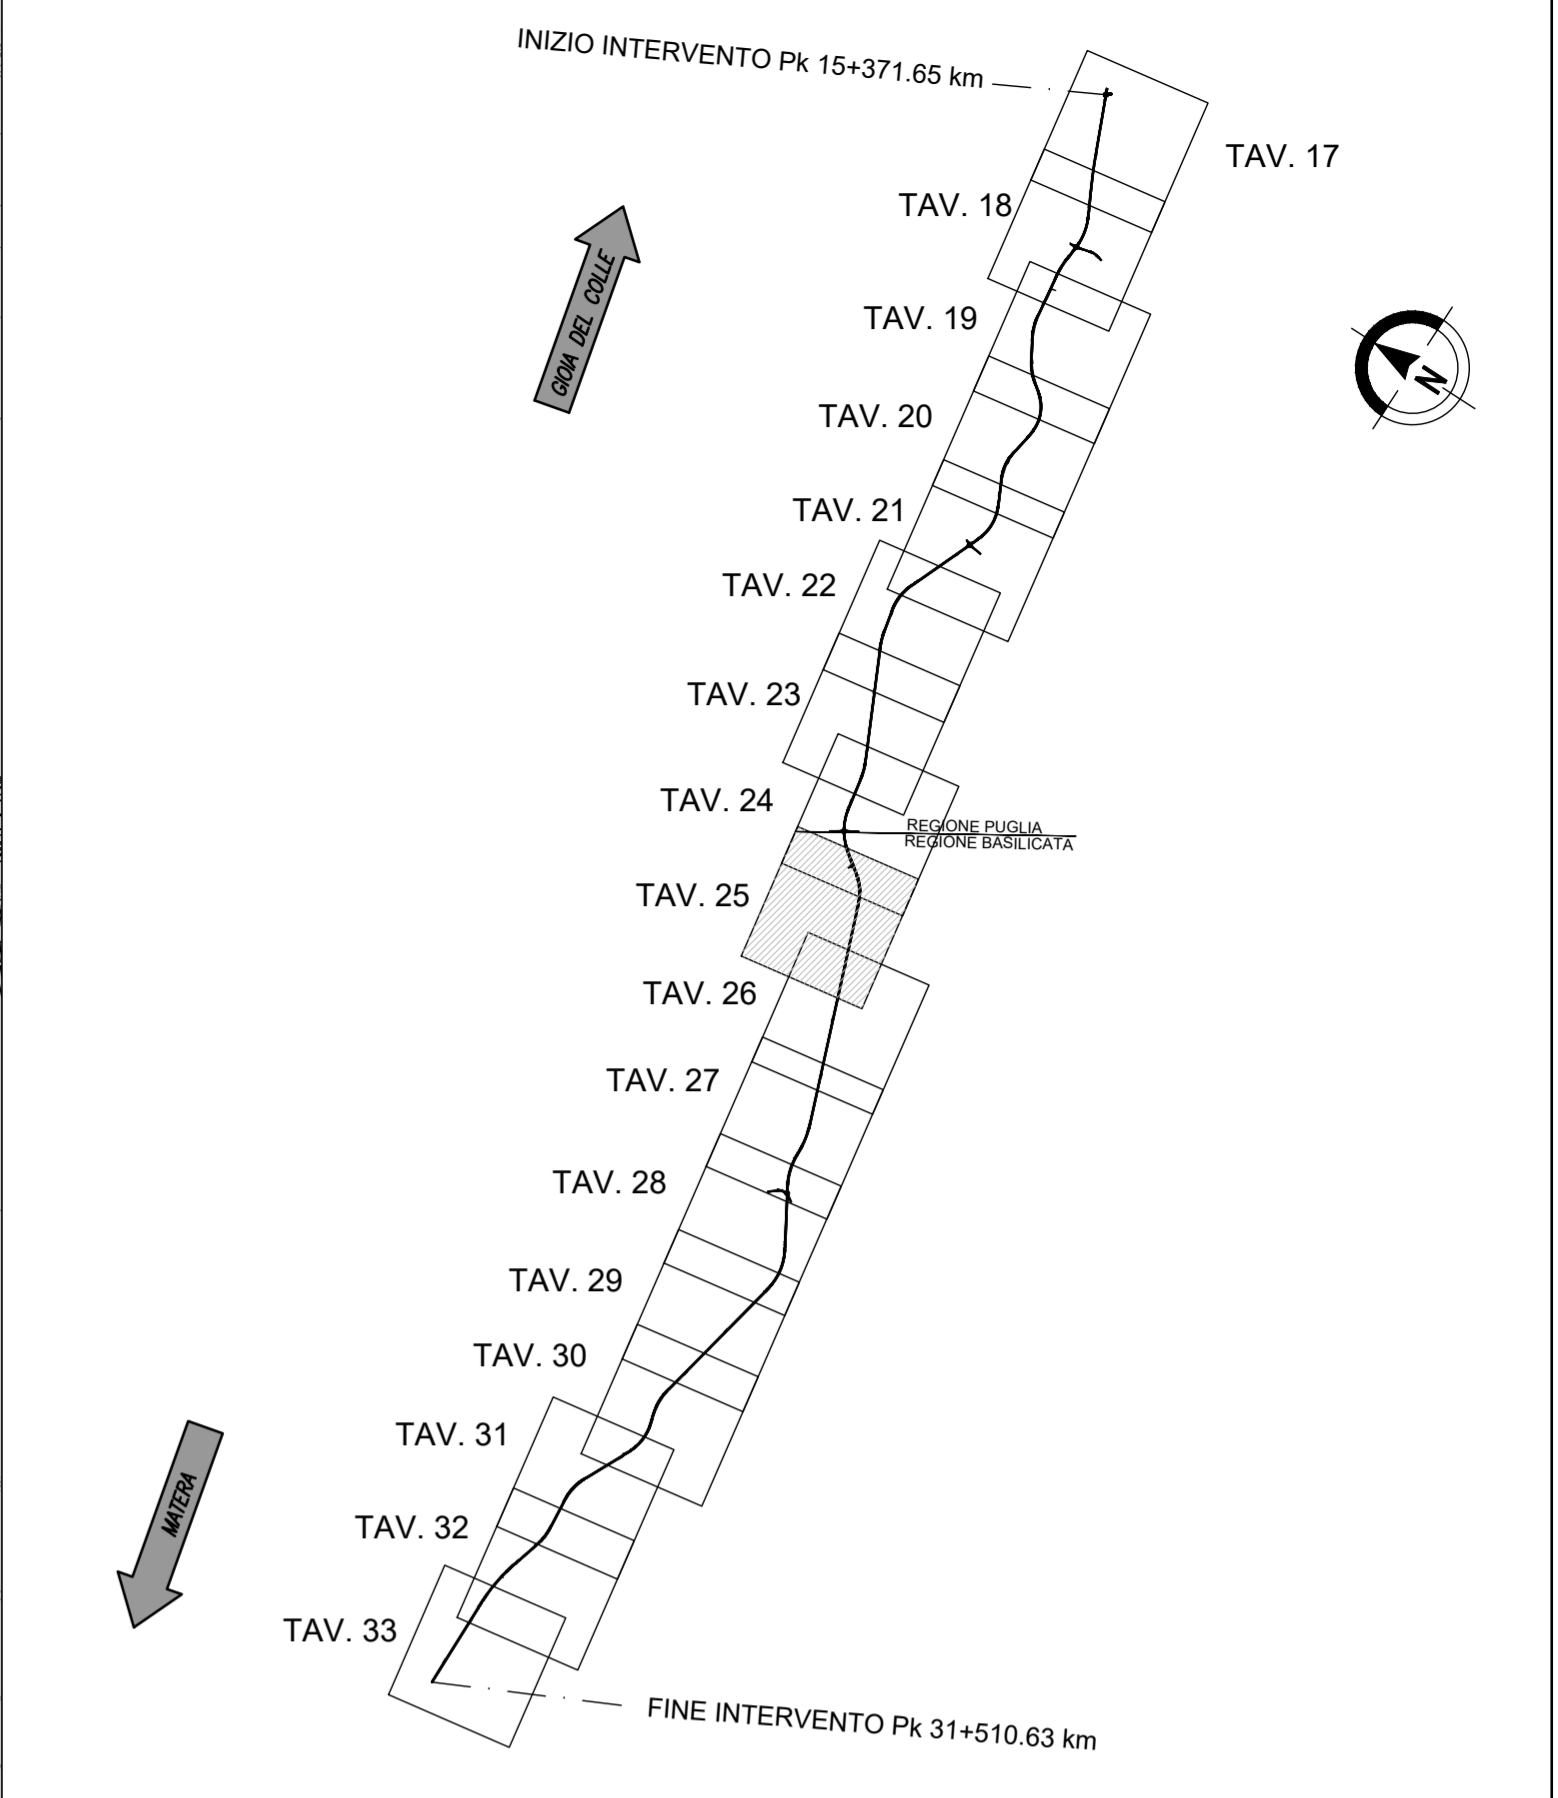

Anas SpA

Direzione Centrale Progettazione

COLLEGAMENTO MEDIANO "MURCIA - POLLINO"
TRATTO GIOIA DEL COLLE - MATERA - FERRANDINA - PISTICCI
BY-PASS DI MATERA

PROGETTO DI FATTIBILITÀ TECNICO ECONOMICA

IL PROGETTISTA Dott. Ing. <i>Dino Bonadies</i> Ordine Ingegneri Provincia di Perugia n° 4829		IL GRUPPO DI PROGETTAZIONE: MANDATARIA		Ing. D. BONADIES Ing. M. RASIMELLI Ing. P. LOSPENNATO Ing. S. PELLEGRINI Ing. M. PROCACCI Ing. R. CERQUIGLINI Ing. M. CARAFFINI Geom. M. SINAGLIA
IL GEOLOGO: Dott. Geol. <i>Stefano Pizzanti</i> Ordine Geologi Regione Umbra n° 107		MANDATARIA VAMS Ingegneria		Ing. N. SARACA Ing. A. NUNZIATI Ing. M. PROIETTI
IL RESPONSABILE DEL S.I.A. Dott. Arch. <i>Carlo Raimondi</i> Ordine Architetti, Pianeggianti, Pianificatori e Conservatori Provincia di Perugia n° 430		MANDANTE SETAC S.r.l. Servizi di Ingegneria, Supporto Ambiente Consulenza Via Gramsci 34, 05117 Arezzo		Ing. L. MONTERISI Ing. G. CIORIELLO
IL COORDINATORE PER LA SICUREZZA IN FASE DI PROGETTAZIONE Dott. Ing. <i>Dino Bonadies</i> Ordine Ingegneri Provincia di Perugia n° 4829		MANDANTE studio R.B.A. Studio Ingegneria, Servizi e Assistenza di Via Anonima 100/C - 05100 Spoleto		Ing. F. PACCAPELO Ing. S. GIOTTA
VISTO: IL RESPONSABILE DEL PROCEDIMENTO	VISTO: IL VICE DIRETTORE AREA INGEGNERIA SPECIALISTICA DI AREA	VISTO: IL RESPONSABILE DI AREA	PROTOCOLLO	DATA

PROGETTO STRADALE
 TRACCIATO SELEZIONATO - TRATTO IN ADEGUAMENTO CATEGORIA C1
 PLANIMETRIE
 PLANIMETRIA DI PROGETTO - TAV. 25

CODICE PROGETTO PZ138		CODICE FILE P01_PS00_TRA_PP25_C		REVISIONE	SCALA:
PROGETTO L0715Z		ELAB. P01_PS00_TRA_PP25		C	1:2000
C	REVISIONE A SEGUITO DI ISTRUTTORIA	DICEMBRE 2021	PROIETTI	SARACA	BONADIES
B	REVISIONE A SEGUITO DI ISTRUTTORIA	NOVEMBRE 2020	PROIETTI	SARACA	BONADIES
A	PRIMA EMISSIONE	SETTEMBRE 2020	PROIETTI	SARACA	BONADIES
Revisione	Descrizione	Data	Redatto	Verificato	Approvato