



SEZIONE LONGITUDINALE A-A
CASSONI IMBASATI A QUOTA -11.50

scala 1:200

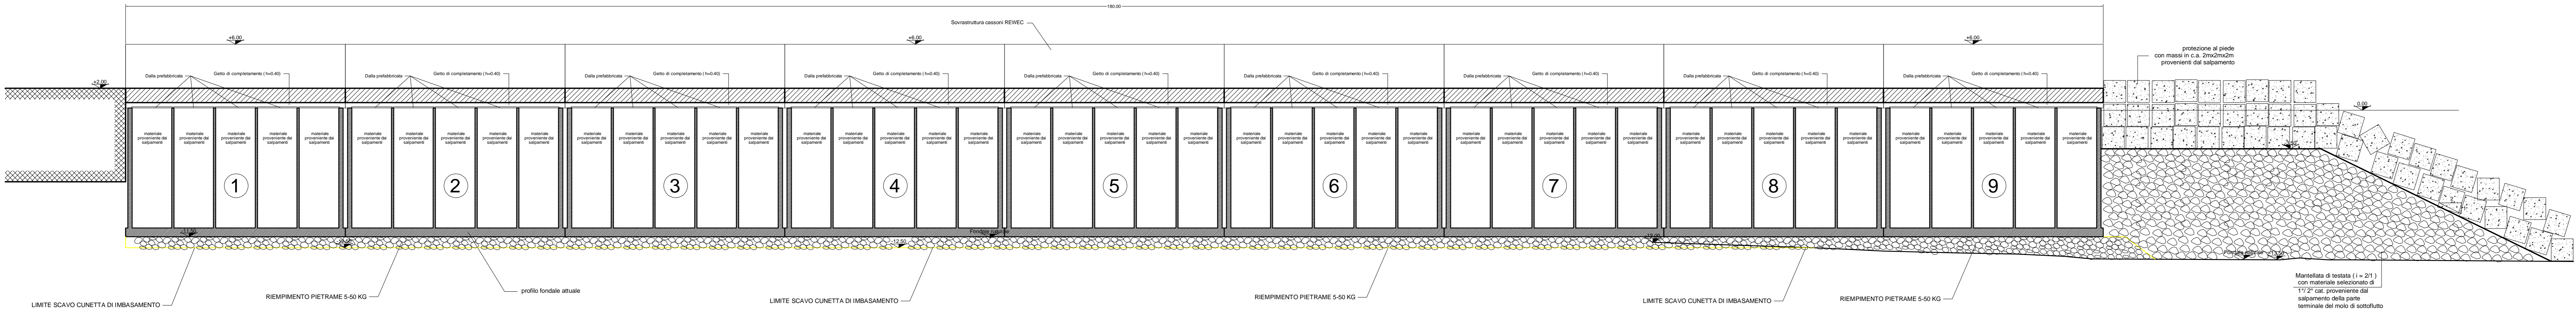

PROGETTO DEFINITIVO

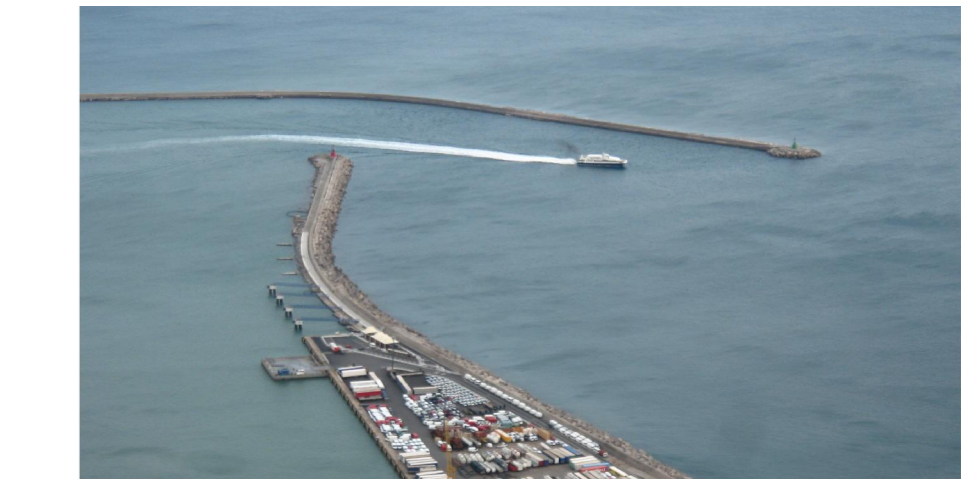

ELABORATO :
MOLO DI SOPRAFLUTTO - SEZIONE A-A
Scala 1:100

R.U.P.
Ing. Elena Valentino

Progettisti
AREA TECNICA
Ing. Gianluigi Lalicata Arch. Corrado Olivieri

Geom. Pasquale Memoli Geom. Luigi Monetti Geom. Enrico Leone

Disegno
Geom. Carmine Memoli

data: Giugno 2013

numero elaborato

9

Prodotto, elaborato, stampato e distribuito dalla: Autorita' Portuale di Salerno - Sede: S.P.A. 23100/01 - Salerno - Italia - Tel. 0974/231001 - Fax 0974/231002 - E-mail: info@autorita-portuale-salerno.it