


PLANIMETRIA
scala 1:2000



QUADRO DI UNIONE

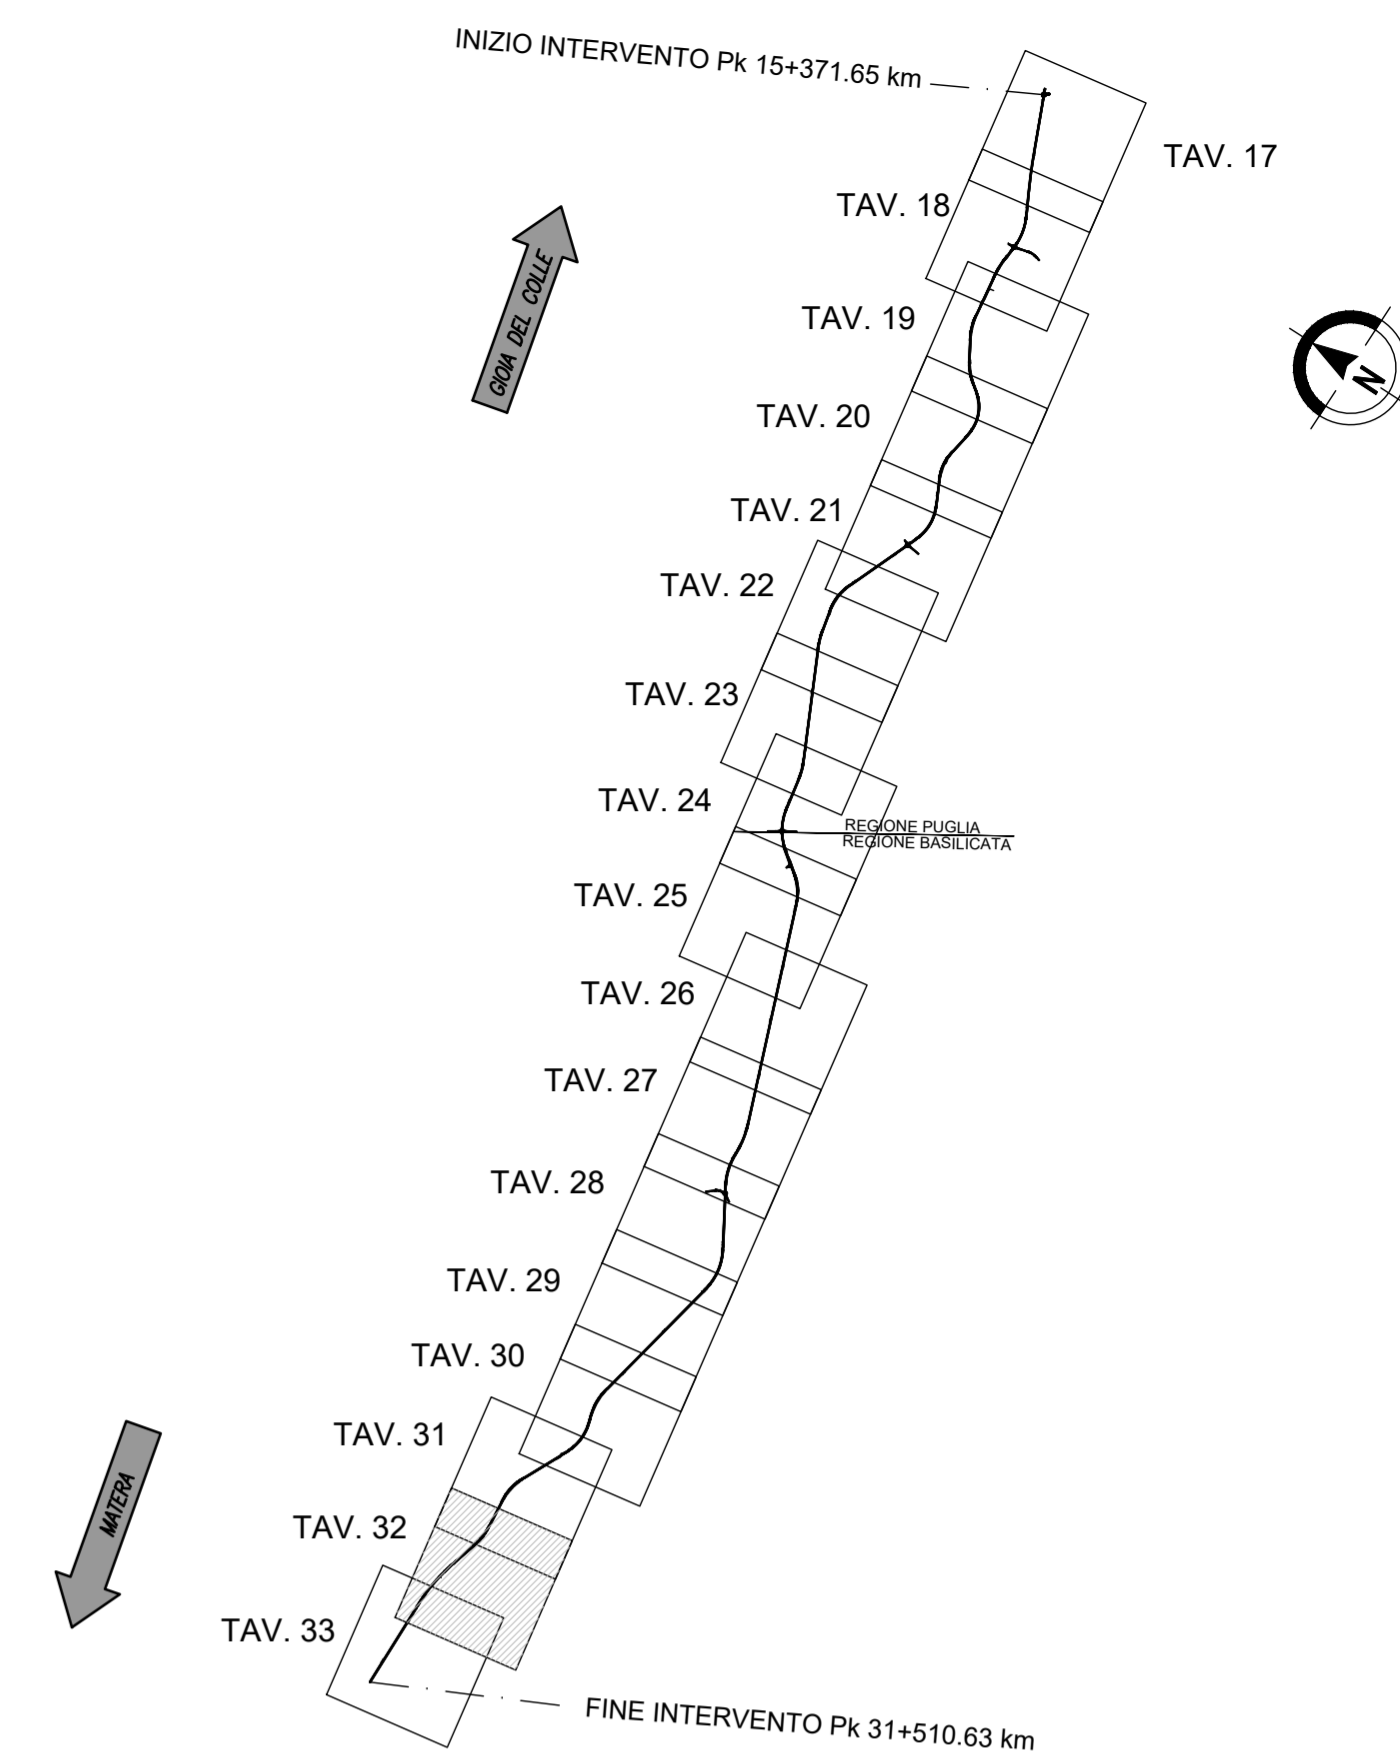

Anas SpA

Direzione Centrale Progettazione

COLLEGAMENTO MEDIANO "MURCIA - POLLINO"
TRATTO GIOIA DEL COLLE - MATERA - FERRANDINA - PISTICCI
BY-PASS DI MATERA

PROGETTO DI FATTIBILITÀ TECNICO ECONOMICA

IL PROGETTISTA Dott. Ing. Dino Bonadies Ordine Ingegneri Provincia di Perugia n° 4829		IL GRUPPO DI PROGETTAZIONE: Ing. D. BONADIES Ing. M. RASIMELLI Ing. P. LOSPENNATO Ing. S. PELLEGRINI Ing. M. PROCACCI Ing. R. CERQUIGLINI Ing. M. CARAFFINI Geom. M. SINAGLIA	
IL GEOLOGO: Dott. Geol. Stefano Pizzanti Ordine Geologi Regione Umbria n° 107		MANDATARIA Ing. N. SARACA Ing. A. NUNZIATI Ing. M. PROIETTI	
IL RESPONSABILE DEL S.I.A. Dott. Arch. Enrico Raimelli Ordine Architetti, Pianeggianti, Restauratori e Conservatori Provincia di Perugia n° 430		MANDANTE SETAC S.r.l. Servizi di Ingegneria Supporto Ambiente Consulenza Via Gramsci 34, 00197 Roma Ing. L. MONTERISI Ing. G. CIORIELLO	
IL COORDINATORE PER LA SICUREZZA IN FASE DI PROGETTAZIONE Dott. Ing. Dino Bonadies Ordine Ingegneri Provincia di Perugia n° 4829		MANDANTE studio R.B.A. Studio Ingegneria - Ricerca e Sviluppo srl Via Venezia 100C - 00187 Roma Ing. F. PACCAPELO Ing. S. GIOTTA	
VISTO: IL RESPONSABILE DEL PROCEDIMENTO	VISTO: IL VICE DIRETTORE AREA INGEGNERIA SPECIALISTICA DI AREA	VISTO: IL RESPONSABILE DI AREA	PROTOCOLLO DATA

PROGETTO STRADALE
TRACCIATO SELEZIONATO - TRATTO IN ADEGUAMENTO CATEGORIA C1
PLANIMETRIE
PLANIMETRIA DI PROGETTO - TAV. 32

CODICE PROGETTO PZ138	CODICE FILE P01_PS00_TRA_PP32_C	REVISIONE	SCALA:
PROGETTO L07115Z	ELAB. P01_PS00_TRA_PP32	C	1:2000
C	REVISIONE A SEGUITO DI ISTRUTTORIA	DICEMBRE 2021	PROIETTI
B	REVISIONE A SEGUITO DI ISTRUTTORIA	NOVEMBRE 2020	PROIETTI
A	PRIMA EMISSIONE	SETTEMBRE 2020	PROIETTI
Revisione	Descrizione	Data	Redatto
			Verificato
			Approvato