

PLANIMETRIA
scala 1:5000

R	60000.000
Ac	0.1446
Tan	75.734
Sv	151.467
Fr	0.048
Co	151.467

C2	661935.453
	4458184.842


C3	662539.383
	4408171.287

R	110000.000
Ac	0.0402
Tan	38.542
Sv	77.084
Fr	0.007
Co	77.084

R	40000.000
Ac	0.2605
Tan	90.941
Sv	181.881
Fr	0.103
Co	181.881

C1	658802.776
	4558136.751

QUADRO DI UNIONE

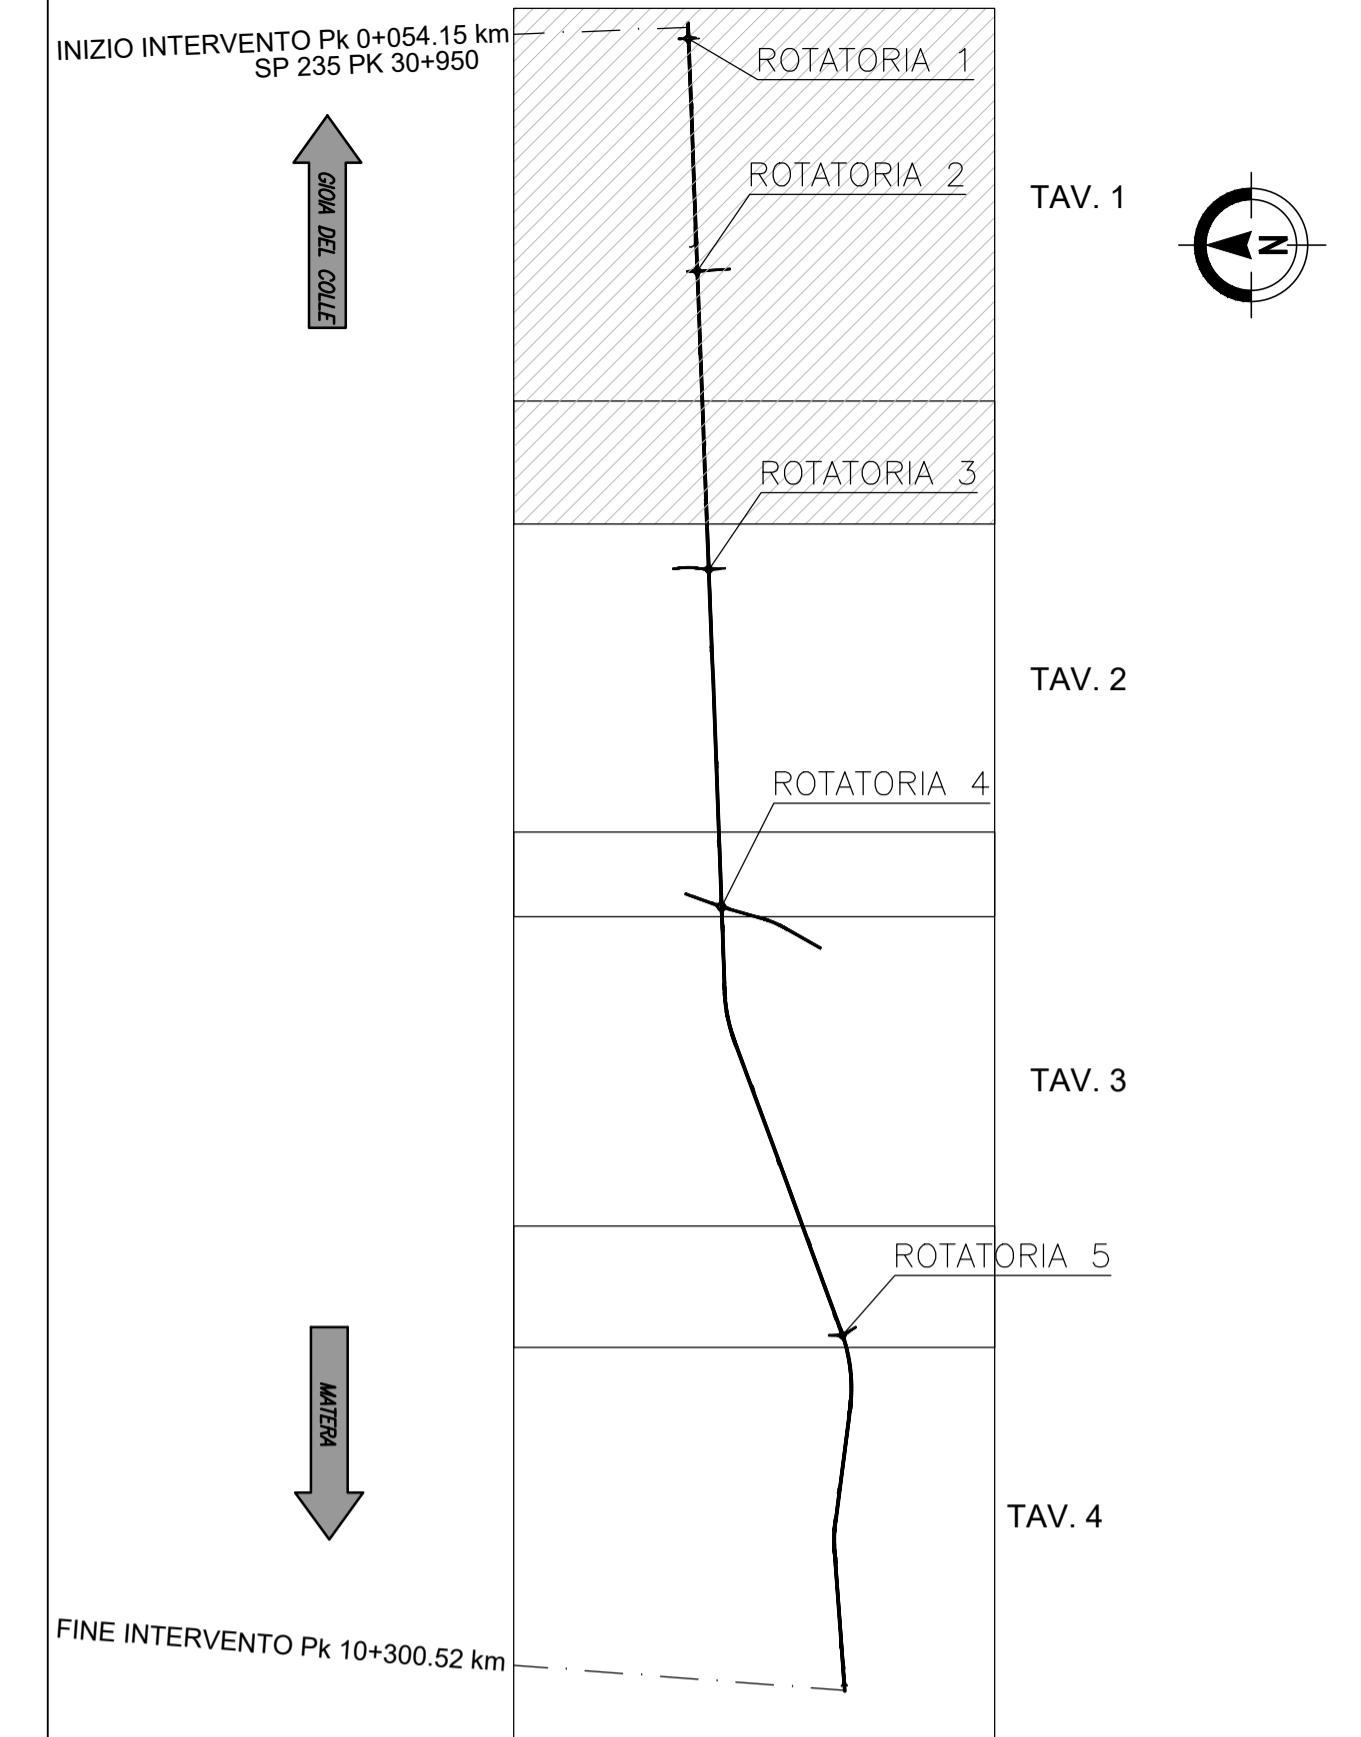

Anas SpA

Direzione Centrale Progettazione

COLLEGAMENTO MEDIANO "MURGIA - POLLINO"

TRATTO GIOIA DEL COLLE - MATERA - FERRANDINA - PISTICCI
BY-PASS DI MATERA

PROGETTO DI FATTIBILITÀ TECNICO ECONOMICA

IL PROGETTISTA Dott. Ing. Dino Bonadies Ordine Ingegneri Provincia di Perugia n° A229	IL GRUPPO DI PROGETTAZIONE: MANDATARIA MANDANTE	Ing. D. BONADIES Ing. M. RASIMELLI Ing. P. LOSPENNATO Ing. S. PELLEGRINI Ing. M. PROCACCI Ing. R. CERQUIGLINI Ing. M. CARAFFINI Geom. M. SIRAGLIA
IL GEOLOGO: Dott. Geol. Stefano Pizzetti Ordine Geologi Regione Umbria n° 107	Ing. N. SARACA Ing. A. NUNZIATI Ing. M. PROIETTI	
IL RESPONSABILE DEL S.I.A. Dott. Arch. Enrico Rasimelli Ordine Architetti, Pianeggianti, Restauratori e Conservatori Provincia di Perugia n° 430	Ing. L. MONTERISI Ing. G. CIORIELLO	
IL COORDINATORE PER LA SICUREZZA IN FASE DI PROGETTAZIONE Dott. Ing. Dino Bonadies Ordine Ingegneri Provincia di Perugia n° A229	Ing. F. PACCAPELO Ing. S. GIOTTA	
NETO: IL RESPONSABILE DEL PROCEDIMENTO NETO: IL VICE DIRETTORE AREA INGEGNERIA SPECIALISTICA DI AREA NETO: IL RESPONSABILE	PROTOCOLLO DATA	

PROGETTO STRADALE
 TRACCIATO SELEZIONATO - TRATTO IN ADEGUAMENTO CATEGORIA C1
 PLANIMETRIE DI TRACCIAMENTO
 PLANIMETRIA DI TRACCIAMENTO - TAV. 1

CODICE PROGETTO PZ138	CODICE FILE P01_PS00_TRA_PT01_C	REVISIONE	SCALA:
PROGETTO L0715Z	ELAB. P01_PS00_TRA_PT01	C	1:5000
C	REVISIONE A SEGUITO DI ISTRUTTORIA	DICEMBRE 2021	PROIETTI SARACA BONADIES
B	REVISIONE A SEGUITO DI ISTRUTTORIA	NOVEMBRE 2020	PROIETTI SARACA BONADIES
A	PRIMA EMISSIONE	SETTEMBRE 2020	PROIETTI SARACA BONADIES
Revisione	Descrizione	Data	Redatto Verificato Approvato