


**PLANIMETRIA**  
scala 1:5000

C3

R	110000.000
Ac	0.0402
Tan	38.542
Sv	77.084
Fr	0.007
Co	77.084

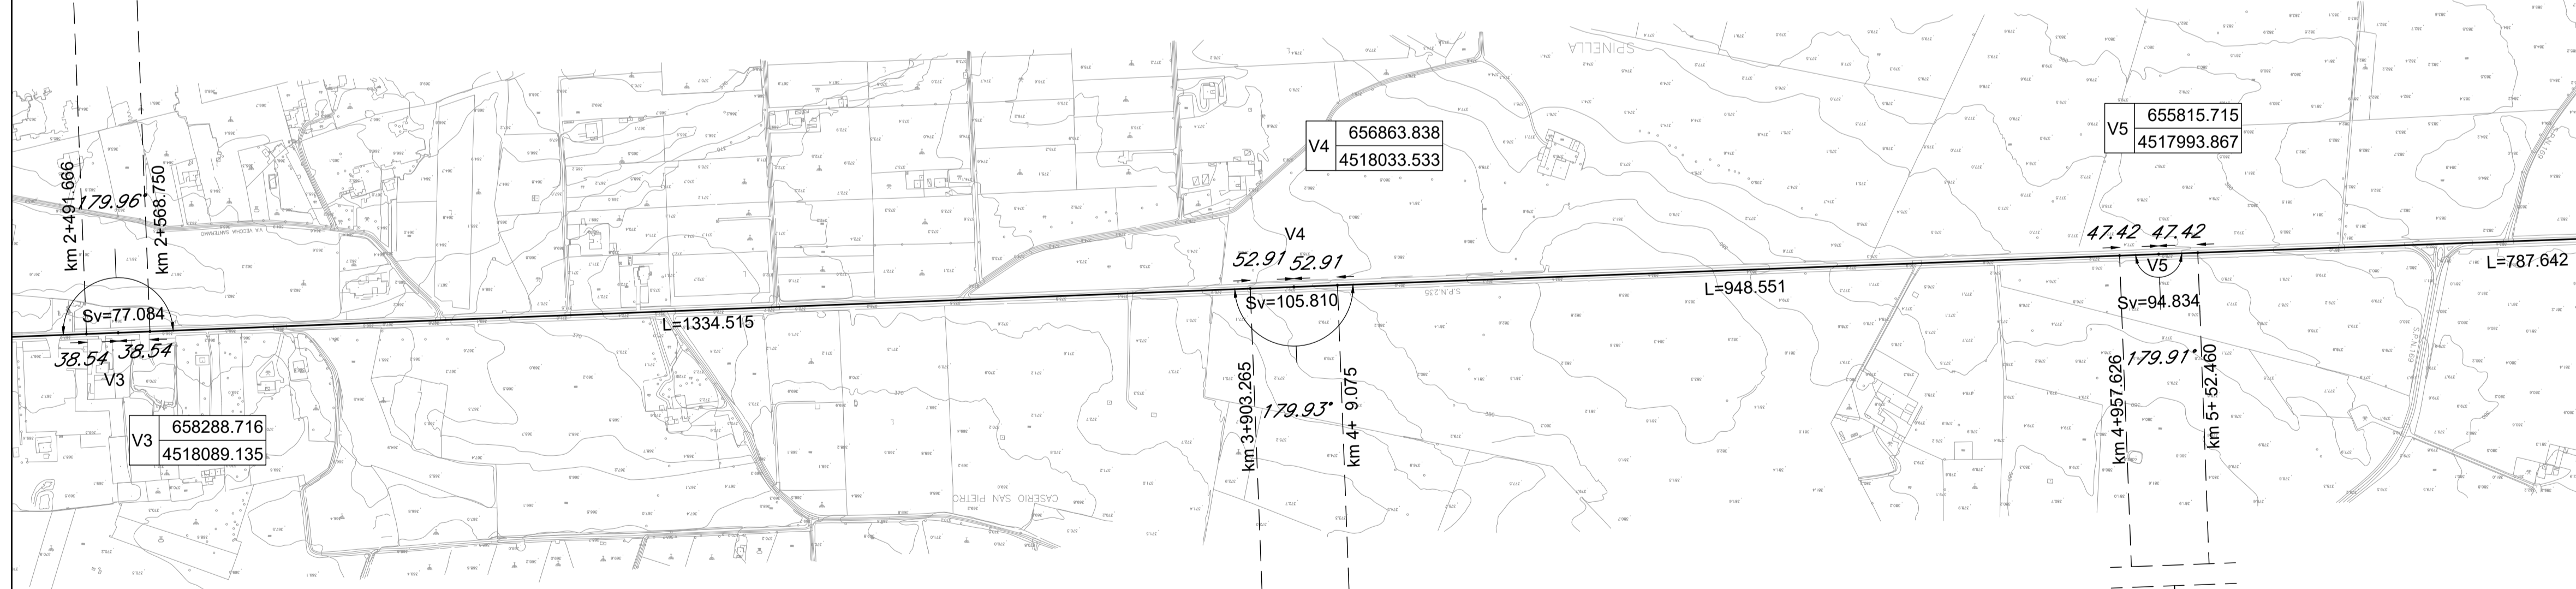


C4

R	90000.000
Ac	0.0674
Tan	52.905
Sv	105.810
Fr	0.016
Co	105.810

C5

R	60000.000
Ac	0.0906
Tan	47.417
Sv	94.834
Fr	0.019
Co	94.834

**QUADRO DI UNIONE**

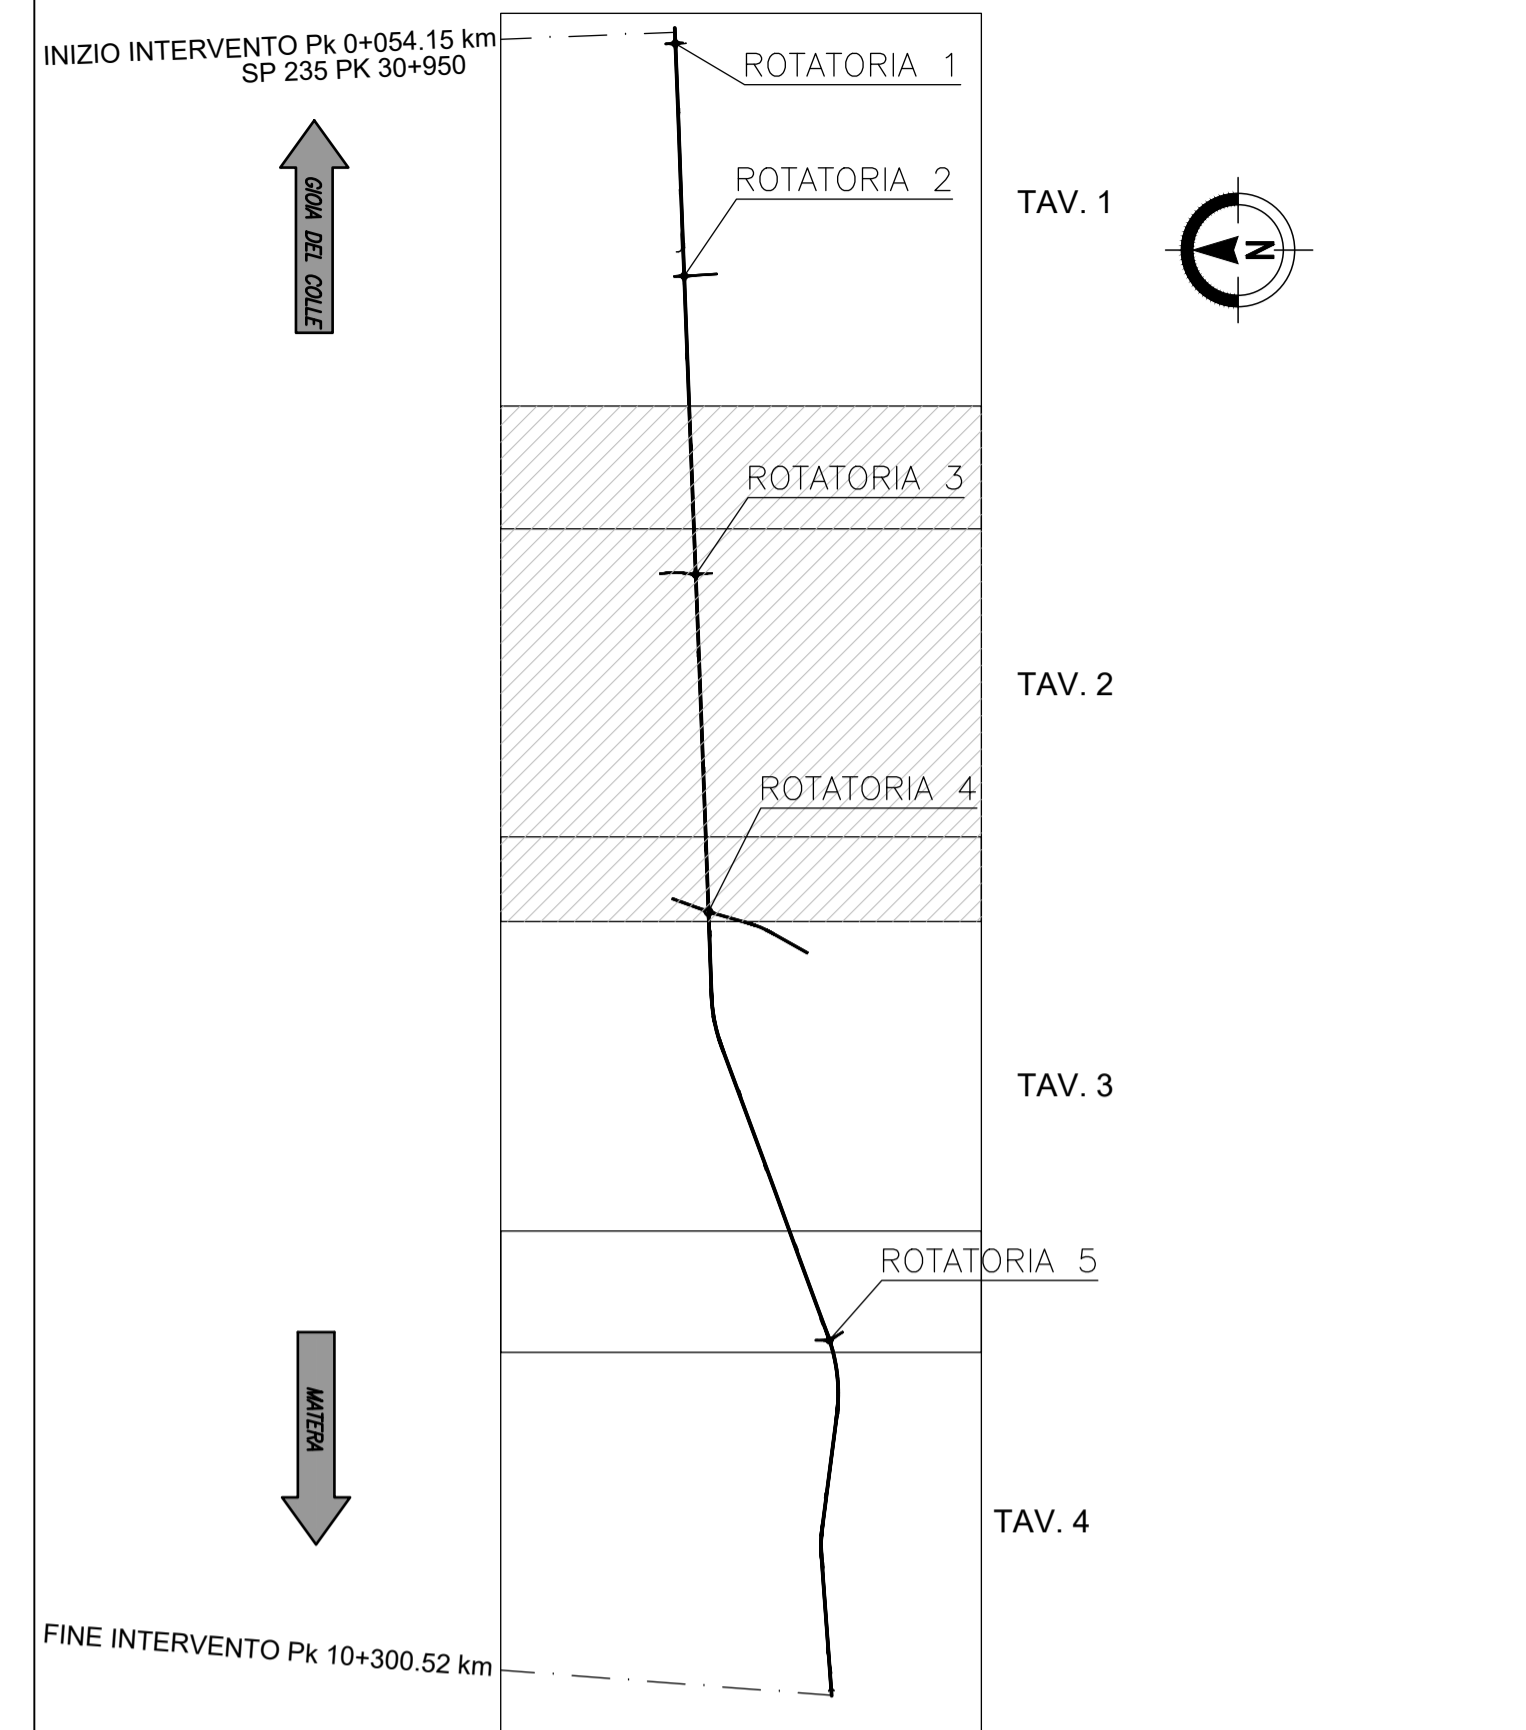

**Anas SpA**

Direzione Centrale Progettazione

**COLLEGAMENTO MEDIANO "MURCIA - POLLINO"**  
TRATTO GIOIA DEL COLLE - MATERA - FERRANDINA - PISTICCI  
BY-PASS DI MATERA

PROGETTO DI FATTIBILITÀ TECNICO ECONOMICA

<b>IL PROGETTISTA</b> Dott. Ing. Dino Bonadies Ordine Ingegneri Provincia di Perugia n° A229	<b>IL GRUPPO DI PROGETTAZIONE:</b> Ing. D. BONADIES Ing. M. RASIMELLI Ing. P. LOSPENNATO Ing. S. PELLEGRINI Ing. M. PROCACCI Ing. R. CERQUIGLINI Ing. M. CARAFFINI Geom. M. BIRAGLIA
<b>IL GEOLOGO:</b> Dott. Geol. Stefano Pizzani Ordine Geologi Regione Umbria n° 107	MANDATARIA 
<b>IL RESPONSABILE DEL S.I.A.</b> Dott. Arch. Enrico Rinaldi Ordine Architetti, Pianificatori e Conservatori Provincia di Perugia n° 430	MANDANTE Ing. N. SARACA Ing. A. NUNZIATI Ing. M. PROIETTI
<b>IL COORDINATORE PER LA SICUREZZA IN FASE DI PROGETTAZIONE</b> Dott. Ing. Dino Bonadies Ordine Ingegneri Provincia di Perugia n° A229	MANDANTE Ing. F. PACCAPELO Ing. S. GIOTTA
VOTO: IL RESPONSABILE DEL PROCEDIMENTO VOTO: IL VICE DIRETTORE AREA INGEGNERIA SPECIALISTICA DI AREA VOTO: IL RESPONSABILE AREA INGEGNERIA SPECIALISTICA DI AREA	PROTOCOLLO DATA

**PROGETTO STRADALE**  
TRACCIATO SELEZIONATO - TRATTO IN ADEGUAMENTO CATEGORIA C1  
PLANIMETRIE DI TRACCIAMENTO  
PLANIMETRIA DI TRACCIAMENTO - TAV. 2

CODICE PROGETTO PZ138	CODICE FILE P01_PS00_TRA_PT02_C	REVISIONE	SCALA:
PROGETTO L0715Z	ELAB. P01_PS00_TRA_PT02	C	1:5000
C	REVISIONE A SEGUITO DI ISTRUTTORIA	DICEMBRE 2021	PROIETTI SARACA BONADIES
B	REVISIONE A SEGUITO DI ISTRUTTORIA	NOVEMBRE 2020	PROIETTI SARACA BONADIES
A	PRIMA EMISSIONE	SETTEMBRE 2020	PROIETTI SARACA BONADIES
Revisione	Descrizione	Data	Redatto Verificato Approvato