Firmato digitalmente da

Stefano Piazzoli

O = Ordine dei Geologi della Regione Umbria
C = IT

Firmato digitalmente da

Dino Bonadies

O = Ordine degli Ingegneri della Provincia di Perugia
T = Ingegnere
SerialNumber = TINIT-BNDDNI52M10F732M
C = IT
Data e ora della firma: 27/04/2022 10:19:22

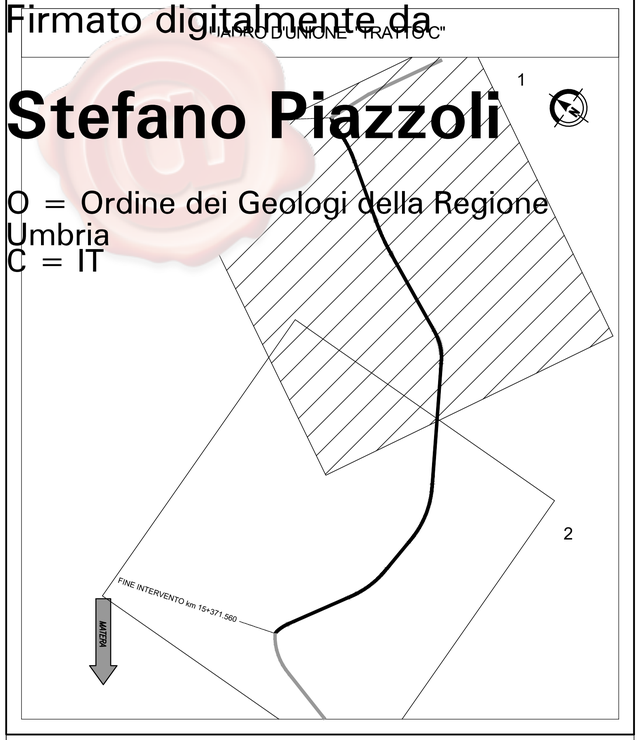

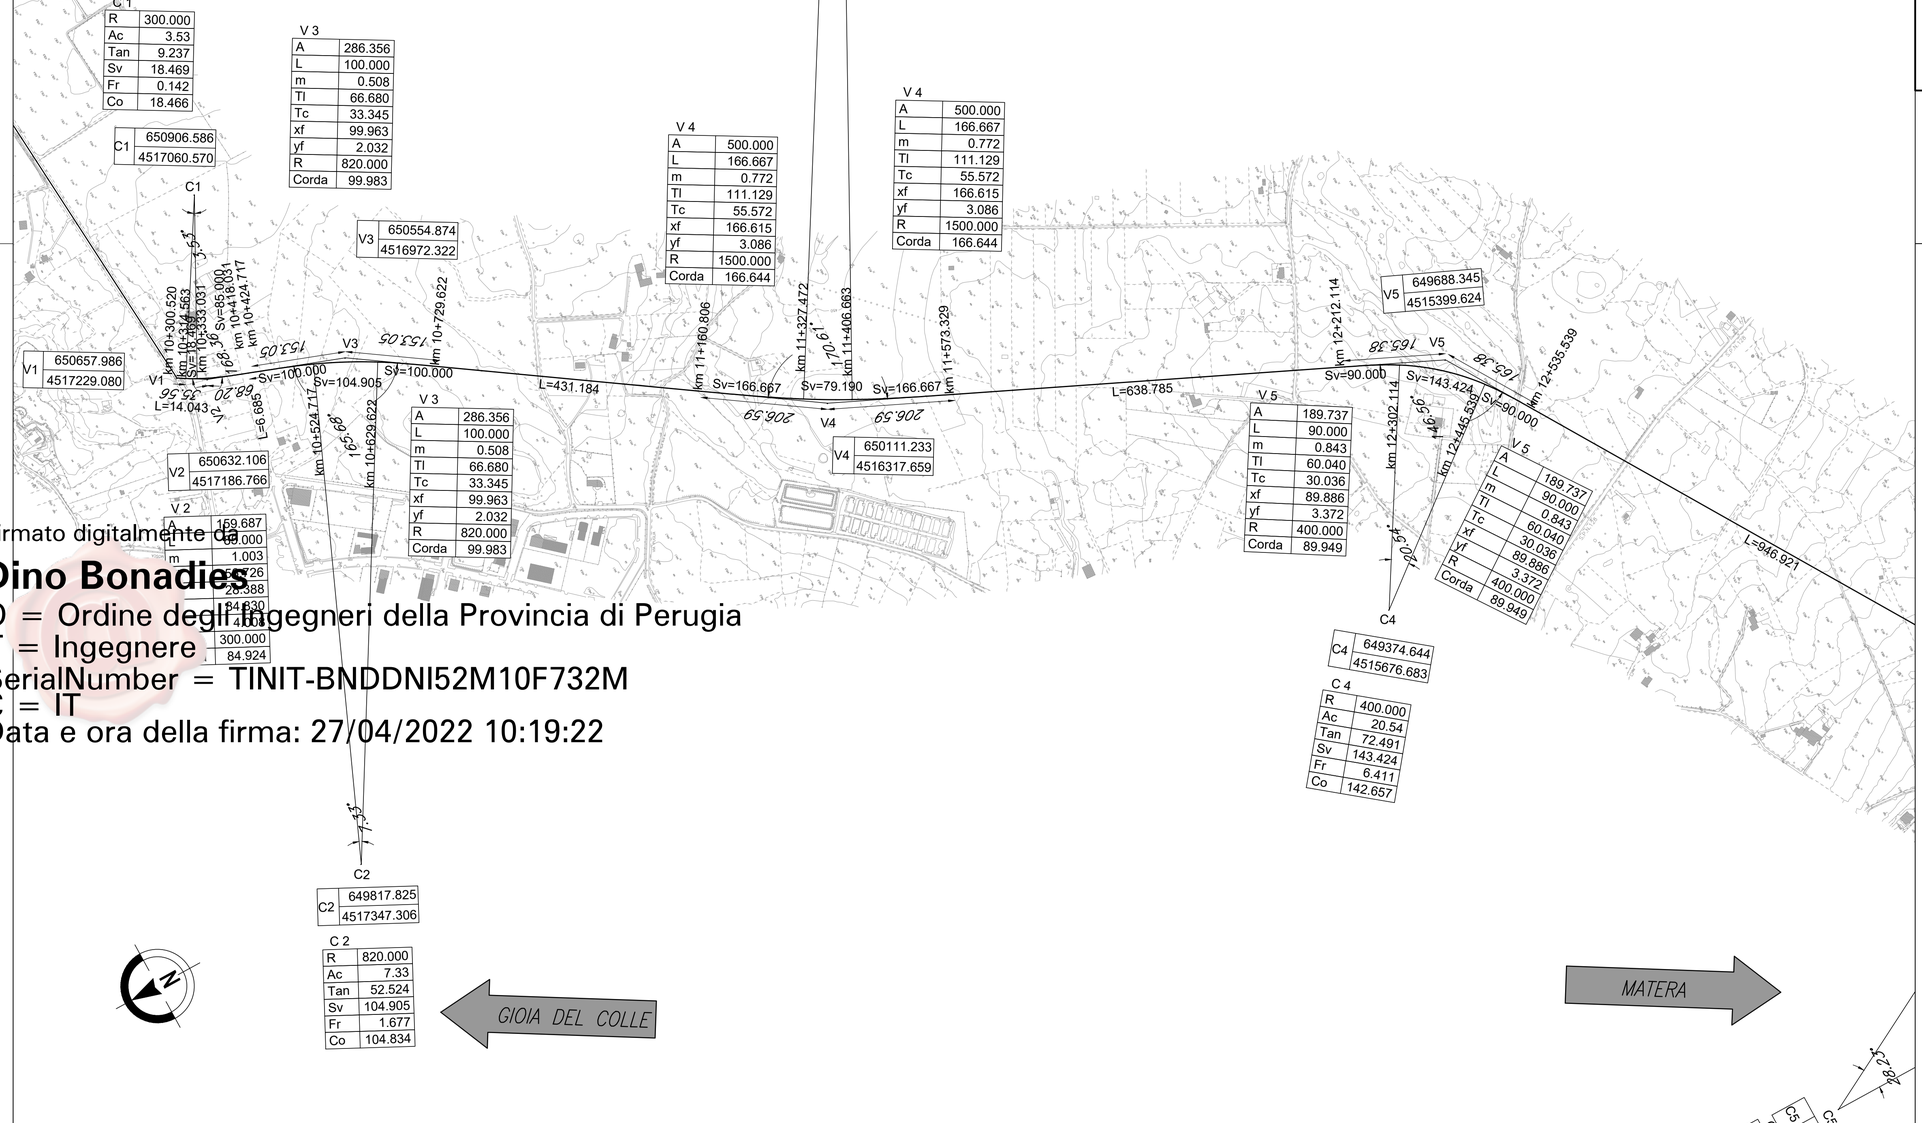

"ALTRO D'UNIONE - TRATTO C"

Anas SpA

Direzione Centrale Progettazione

COLLEGAMENTO MEDIANO "MURGIA – POLLINO"

TRATTO GIOIA DEL COLLE – MATERA – FERRANDINA – PISTICCI
BY–PASS DI MATERA

PROGETTO DI FATTIBILITÀ TECNICO ECONOMICA

IL PROGETTISTA
Dott. Ing. Dino Bonadies
Ordine Ingegneri Provincia di Perugia n° A829

IL GEOLOGO:
Dott. Geol. Stefano Piazzoli
Ordine Geologi Regione Umbria n° 107

IL RESPONSABILE DEL S.I.A.
Dott. Arch. Enrico Rosinelli
Ordine Architetti, Pianeggianti, Paesaggisti, Pianificatori e Conservatori
Provincia di Perugia n° 430

IL COORDINATORE PER LA SICUREZZA IN FASE DI PROGETTAZIONE
Dott. Ing. Dino Bonadies
Ordine Ingegneri Provincia di Perugia n° A829

IL GRUPPO DI PROGETTAZIONE:

MANDATARIA — Ing. D. BONADIES, Ing. M. RASIMELLI, Ing. P. LOSPENNATO, Ing. S. PELLEGRINI, Ing. M. PROCACCI, Ing. R. CERQUIGLINI, Ing. M. CARAFFINI, Geom. M. BINAGLIA

MANDANTE — Ing. N. SARACA, Ing. A. NUNZIATI, Ing. M. PROIETTI

MANDANTE — SETAC S.r.l. — Ing. L. MONTERISI, Ing. G. CICIRIELLO

MANDANTE — studio R.B.A. — Ing. F. PACCAPELO, Ing. S. GIOTTA

VISTO: IL RESPONSABILE DEL PROCEDIMENTO	VISTO: IL VICE DIRETTORE AREA INGEGNERIA SPECIALISTICA	VISTO: IL RESPONSABILE DI AREA	PROTOCOLLO	DATA
–	–	–		

PROGETTO STRADALE

TRACCIATO SELEZIONATO – TRATTO IN ADEGUAMENTO CATEGORIA C1
PLANIMETRIA DI TRACCIAMENTO
PLANIMETRIA DI TRACCIAMENTO TRATTO "C" – TAV. 05 DI 12

CODICE PROGETTO	CODICE FILE	REVISIONE	SCALA:
PZ138	P01_PS00_TRA_PT05_B		
PROGETTO: LM. PROG. L07 15Z – N. PROG. 0020	CODICE ELAB. P01 PS00 TRA PT05	B	1:5.000

Revisione	Descrizione	Data	Redatto	Verificato	Approvato
C					
B	REVISIONE A SEGUITO DI ISTRUTTORIA	GENNAIO 2022	RIZZO	SARACA	BONADIES
A	PRIMA EMISSIONE	SETTEMBRE 2020	PISICCHIO	SARACA	BONADIES