
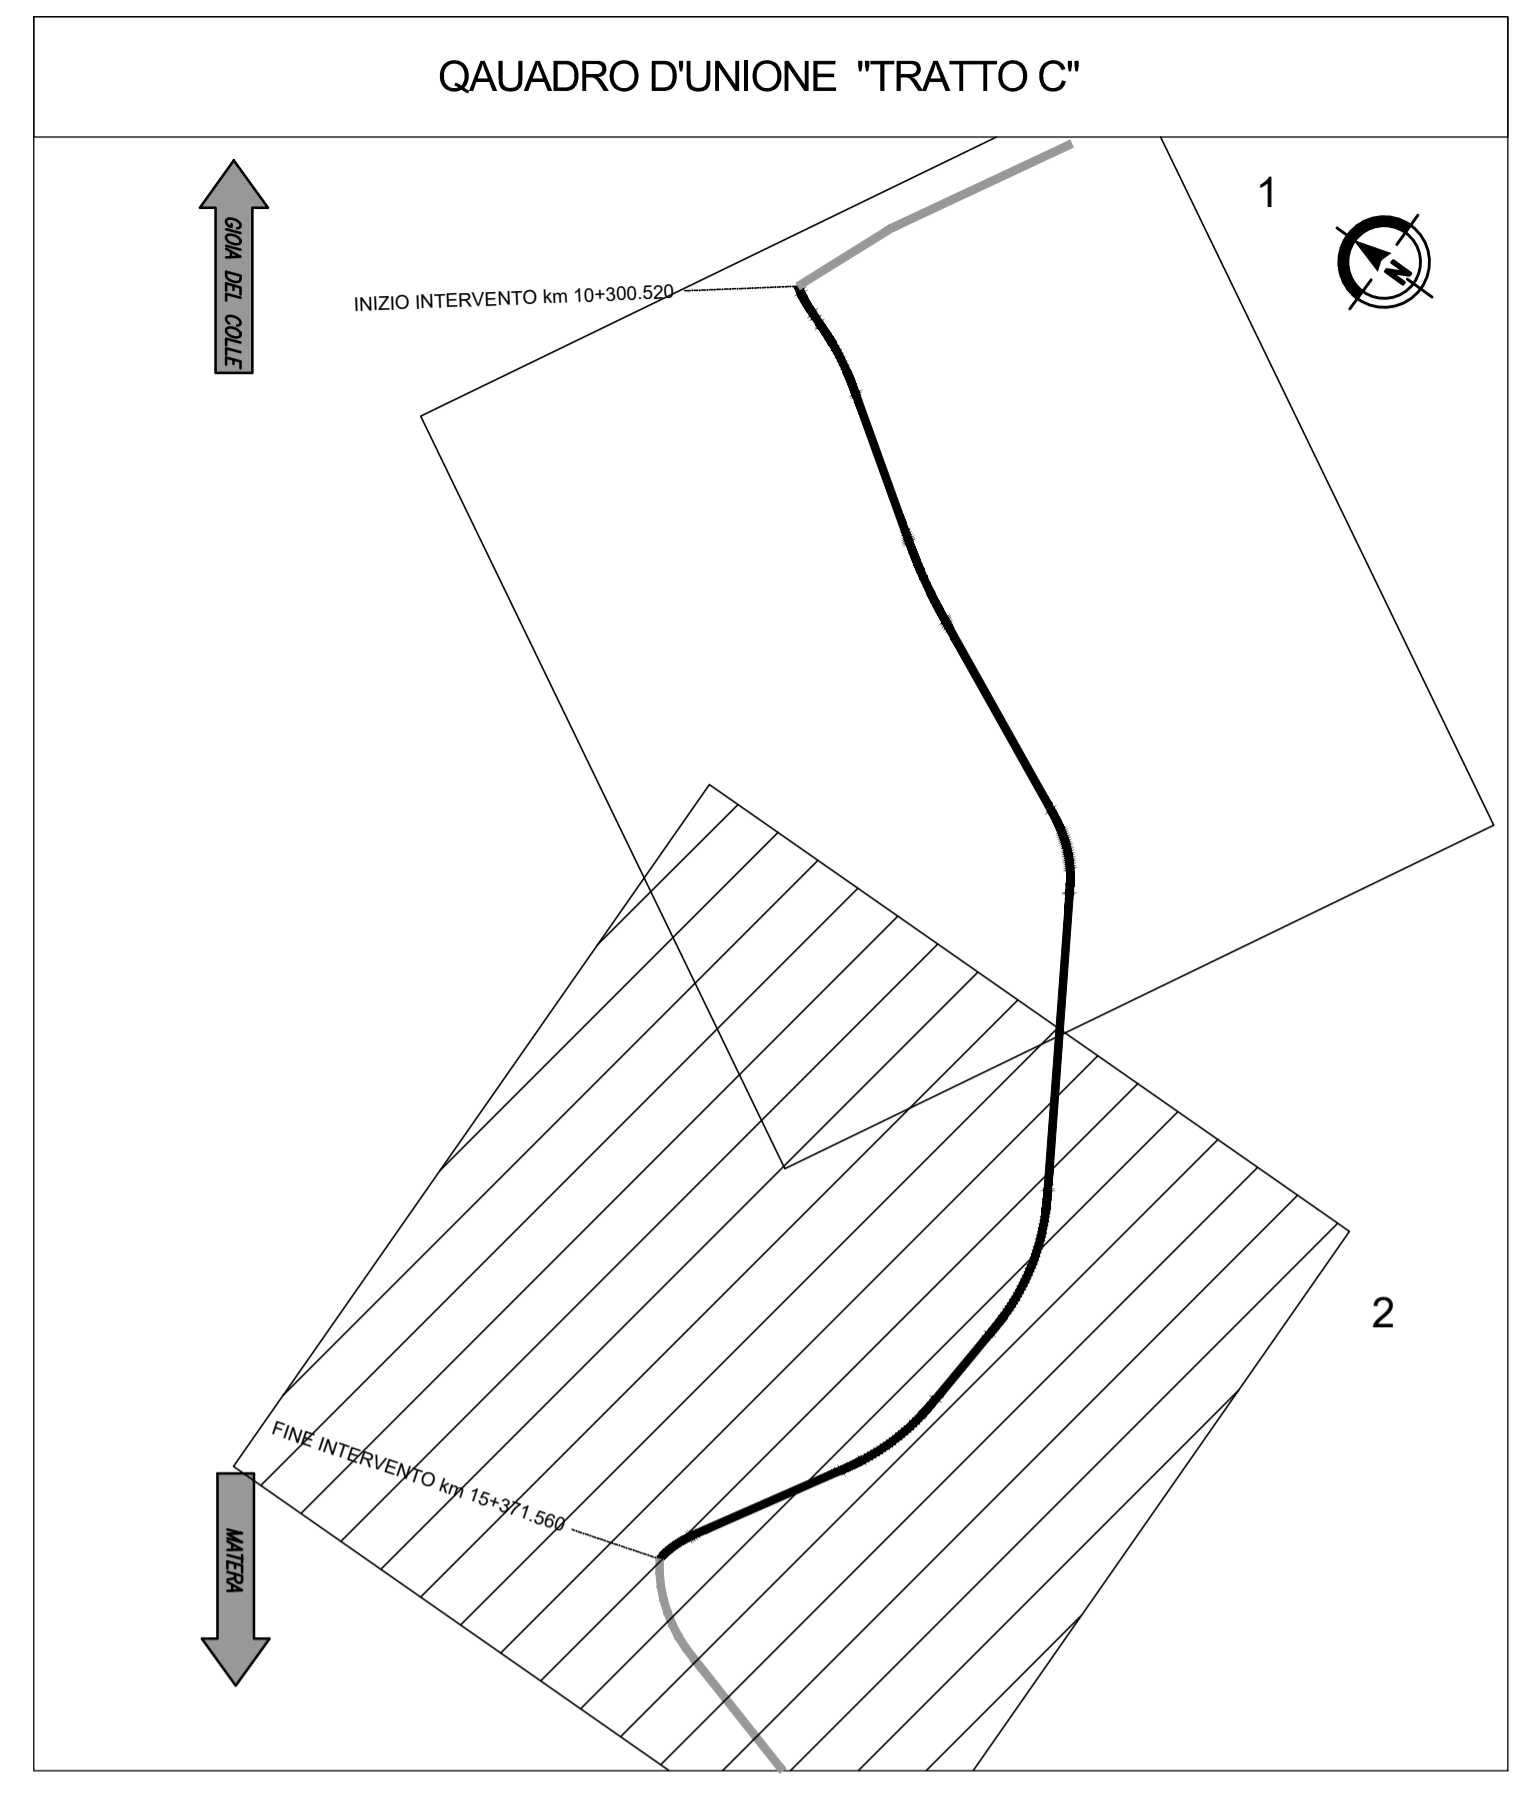


GIOIA DEL COLLE ←

→ MATERA

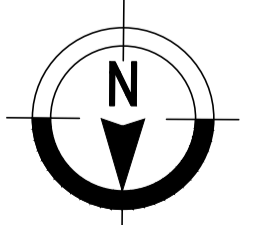

Anas SpA
 Direzione Centrale Progettazione

COLLEGAMENTO MEDIANO "MURCIA - POLLINO"
 TRATTO GIOIA DEL COLLE - MATERA - FERRANDINA - PISTICCI
 BY-PASS DI MATERA

PROGETTO DI FATTIBILITÀ TECNICO ECONOMICA

| | | |
|--|--|--|
| IL PROGETTISTA Dott. Ing. Dino Bonadies Ordine Ingegneri Provincia di Perugia n° 4829 | IL GRUPPO DI PROGETTAZIONE: MANDATARIA MANDANTE MANDANTE | Ing. D. BONADIES Ing. M. RASIMELLI Ing. P. LOSPENNATO Ing. S. PELLEGRINI Ing. M. PROCCACCI Ing. R. CERAGLIOLINI Ing. M. CARAFFINI Geom. M. BINAGLIA Ing. N. SARACA Ing. A. NUNZIATI Ing. M. PROIETTI Ing. L. MONTERISI Ing. G. CICIRIELLO Ing. F. PACCAPELO Ing. S. GIOTTA |
|--|--|--|

| | | | | |
|---|--|--------------------------------|------------|------|
| VISTO: IL RESPONSABILE DEL PROCEDIMENTO | VISTO: IL VICE DIRETTORE AREA INGEGNERIA SPECIALISTICA | VISTO: IL RESPONSABILE DI AREA | PROTOCOLLO | DATA |
|---|--|--------------------------------|------------|------|

PROGETTO STRADALE
 TRACCIATO SELEZIONATO - TRATTO IN ADEGUAMENTO CATEGORIA C1
 PLANIMETRIA DI TRACCIAMENTO
 PLANIMETRIA DI TRACCIAMENTO TRATTO "C" - TAV. 6 DI 12

| | | | |
|--------------------------|------------------------------------|----------------|------------|
| CODICE PROGETTO PZ138 | CODICE FILE P01_PS00_TRA_PT06_B | REVISIONE | SCALA: |
| PROGETTO L07115Z | ELAB. P01_PS00_TRA_PT06 | B | 1:5.000 |
| C | | | |
| B | REVISIONE A SEGUITO DI ISTRUTTORIA | GENNAIO 2022 | RIZZO |
| A | PRIMA EMISSIONE | SETTEMBRE 2020 | PISICCHIO |
| Revisione | Descrizione | Data | Redatto |
| | | | Verificato |
| | | | Approvato |