


MOLO DI SOPRAFLUTTO

SEZIONE TRASVERSALE DI PROGETTO IMBASAMENTO CASSONE

SCALA 1:100

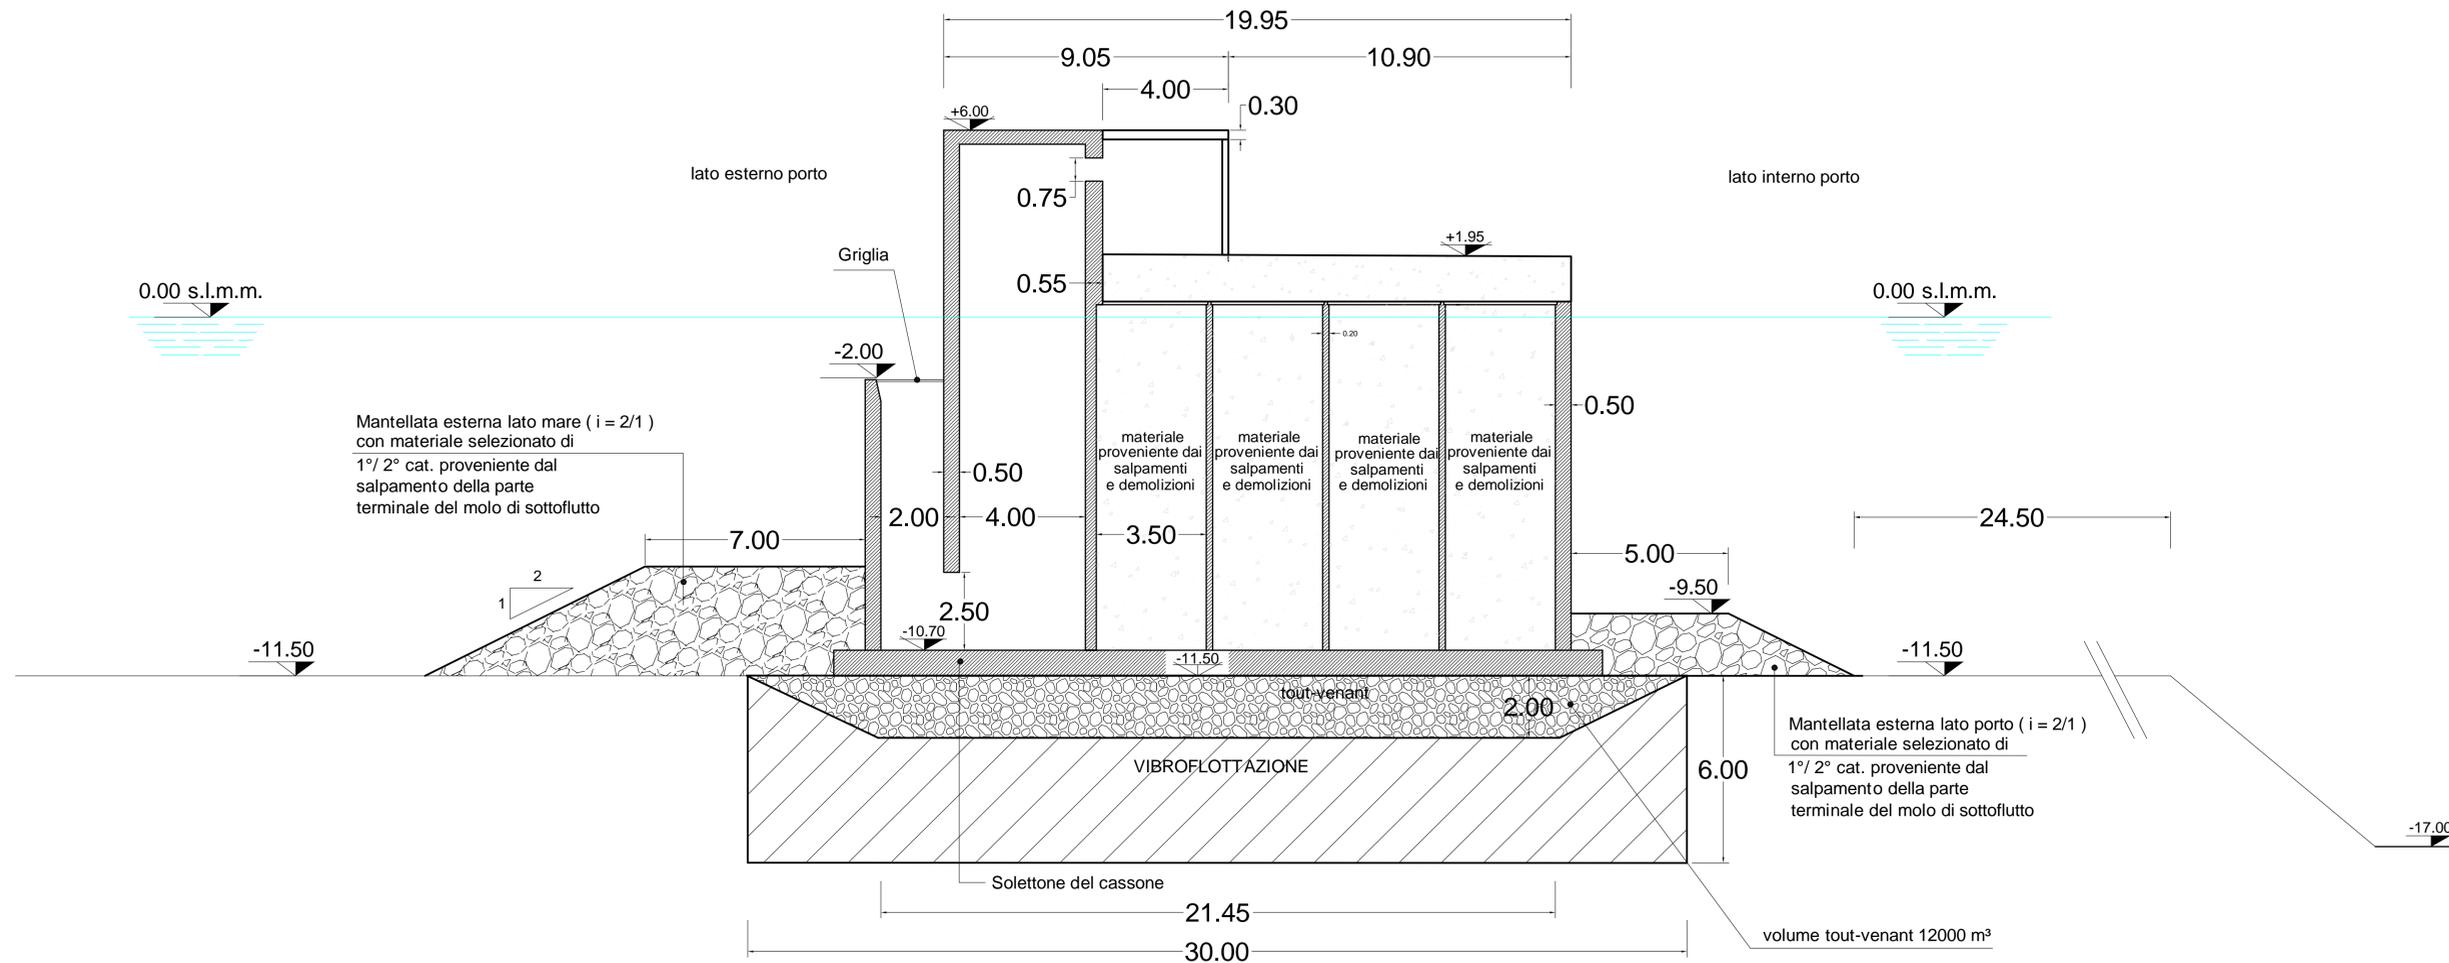


AUTORITA' PORTUALE SALERNO

PORTO COMMERCIALE DI SALERNO
 LAVORI DI PROLUNGAMENTO DEL MOLO DI SOPRAFLUTTO E RESECAZIONE DEL TRATTO FINALE DEL MOLO DI SOTTOFLUTTO

PROGETTO DEFINITIVO



ELABORATO :
 MOLO DI SOPRAFLUTTO - SEZIONE B-B
 Scala 1:100

R.U.P.
 Ing. Elena Valentino

Progettisti
 AREA TECNICA
 Ing. Gianluigi Lalicata Arch. Corrado Olivieri

Geom. Pasquale Memoli Geom. Luigi Monetti Geom. Enrico Leone

Disegno
 Geom. Carmine Memoli

data: Giugno 2013
 numero elaborato
10