


PLANIMETRIA
scala 1:5000

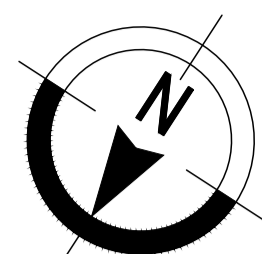

V 17	
A	235.00
L	110.45
m	1.02
TI	73.68
Tc	36.86
xf	110.32
yf	4.06
R	500.00
Corda	110.39

C 16	
R	550.00
Ac	21.9366
Tan	106.59
Sv	210.58
Fr	10.05
Co	209.29

V15	
A	639669.09
L	4508878.13

V 15	
A	235.00
L	78.33
m	0.36
TI	52.23
Tc	26.12
xf	78.31
yf	1.45
R	705.00
Corda	78.32

V 15	
A	241.35
L	82.62
m	0.40
TI	55.09
Tc	27.55
xf	82.60
yf	1.61
R	705.00
Corda	82.61

C16	
A	639743.99
L	4508302.41

V16	
A	639377.86
L	4508736.09

V 16	
A	183.30
L	61.09
m	0.28
TI	40.73
Tc	20.37
xf	61.07
yf	1.13
R	550.00
Corda	61.08

V 16	
A	184.50
L	61.89
m	0.29
TI	41.27
Tc	20.64
xf	61.87
yf	1.16
R	550.00
Corda	61.88

C17	
A	638552.96
L	4508445.80


C15	
A	639258.13
L	4509462.52

C 15	
R	705.00
Ac	11.7143
Tan	72.32
Sv	144.14
Fr	3.68
Co	143.89

640927.97	
4510664.11	

C 14	
R	400.00
Ac	20.5322
Tan	72.45
Sv	143.34
Fr	6.40
Co	142.58

QUADRO DI UNIONE

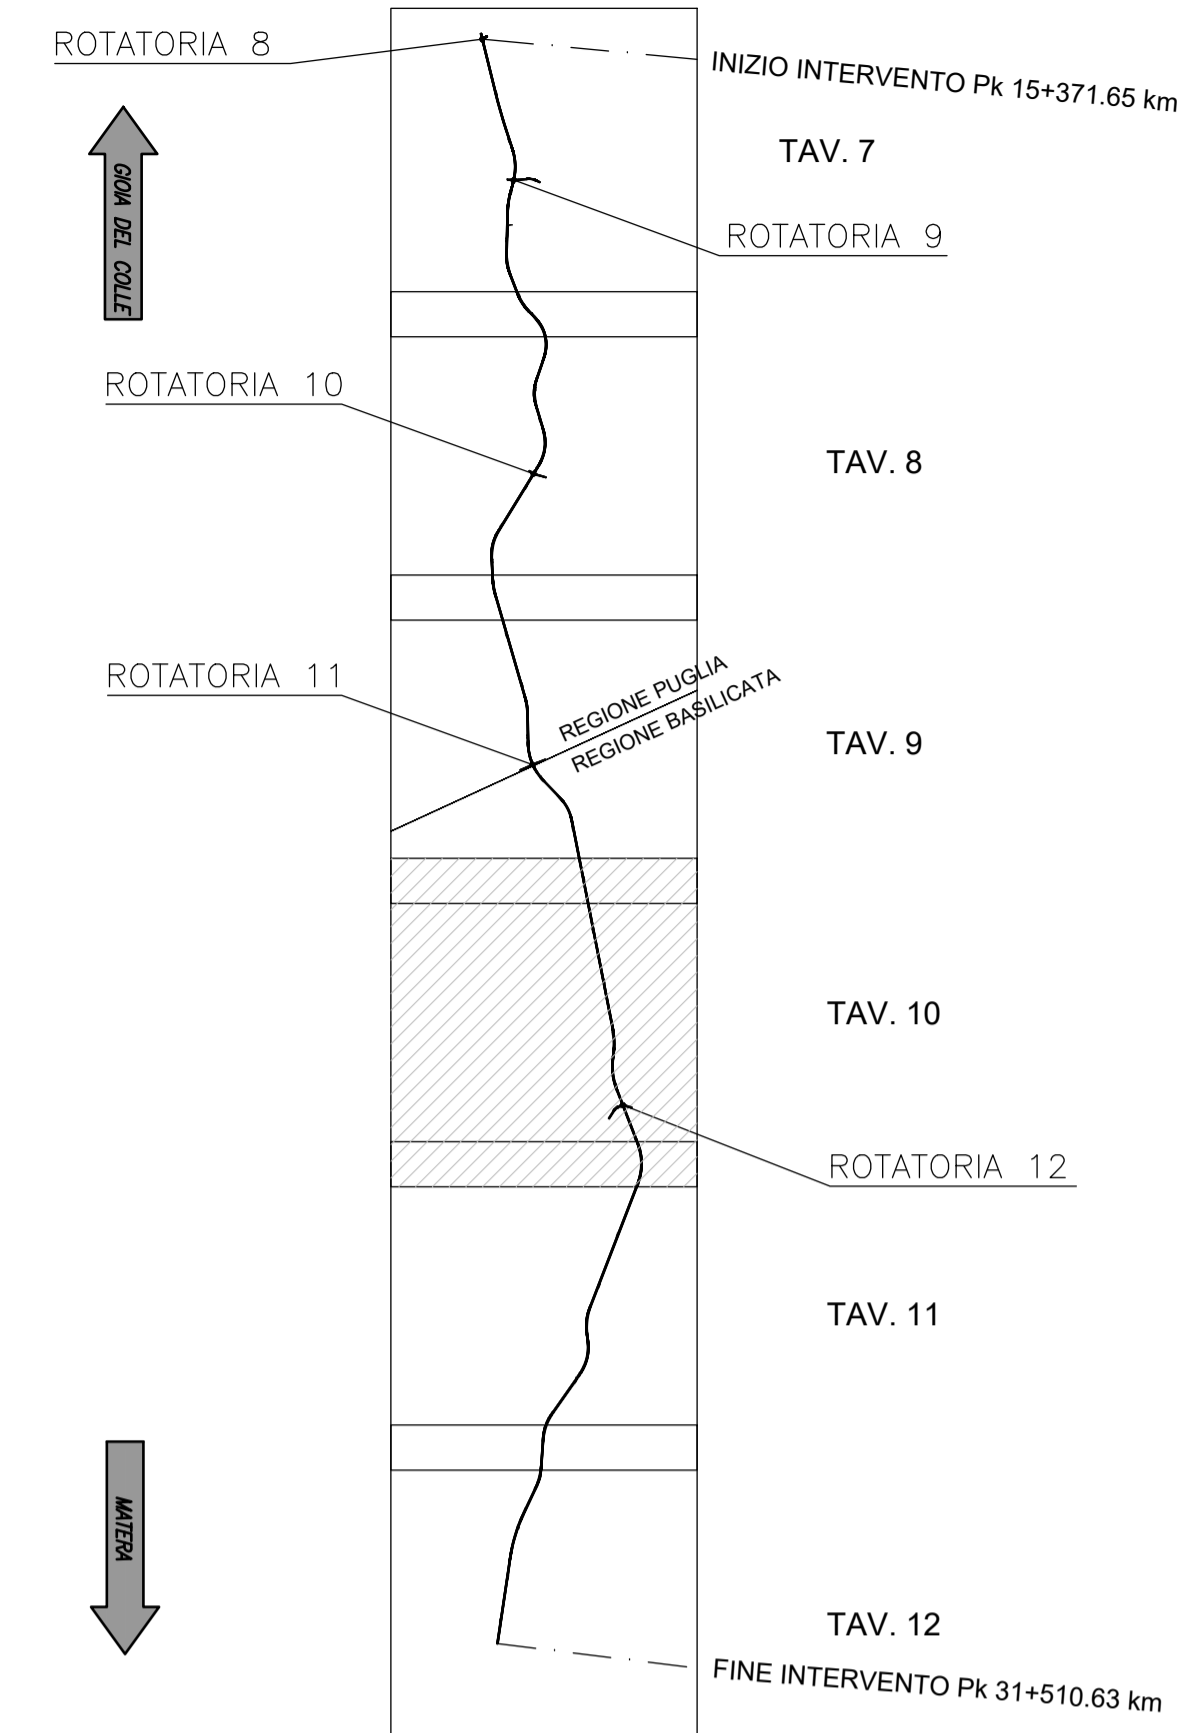

Anas SpA

Direzione Centrale Progettazione

COLLEGAMENTO MEDIANO "MURCIA - POLLINO"

TRATTO GIOIA DEL COLLE - MATERA - FERRANDINA - PISTICCI
BY-PASS DI MATERA

PROGETTO DI FATTIBILITÀ TECNICO ECONOMICA

IL PROGETTISTA Dott. Ing. Dino Bonadies Ordine Ingegneri Provincia di Perugia n° 4829	IL GRUPPO DI PROGETTAZIONE: Ing. D. BONADIES Ing. M. RASIMELLI Ing. P. LOSPENNATO Ing. S. PELLEGRINI Ing. M. PROCACCI Ing. R. CERQUIGLINI Ing. M. CARAFFINI Geom. M. SINAGLIA
IL GEOLOGO: Dott. Geol. Stefano Pizzani Ordine Geologi Regione Umbria n° 107	MANDATARIA
IL RESPONSABILE DEL S.I.A. Dott. Arch. Enrico Rasimelli Ordine Architetti, Pianificatori, Paesaggisti, Pianificatori e Conservatori Provincia di Perugia n° 430	MANDANTE
IL COORDINATORE PER LA SICUREZZA IN FASE DI PROGETTAZIONE Dott. Ing. Dino Bonadies Ordine Ingegneri Provincia di Perugia n° 4829	MANDANTE
VISTO: IL RESPONSABILE DEL PROCEDIMENTO VISTO: IL VICE DIRETTORE AREA INGEGNERIA SPECIALISTICA DI AREA VISTO: IL RESPONSABILE DI AREA	MANDANTE
PROTICOLO DATA	Ing. N. SARACA Ing. A. NUNZIATI Ing. M. PROIETTI Ing. L. MONTERISI Ing. G. CICIARELLO Ing. F. PACCAPELO Ing. S. GIOTTA

PROGETTO STRADALE
 TRACCIATO SELEZIONATO - TRATTO IN ADEGUAMENTO CATEGORIA C1
 PLANIMETRIE DI TRACCIAMENTO
 PLANIMETRIA DI TRACCIAMENTO - TAV. 10

CODICE PROGETTO PZ138	CODICE FILE P01_PS00_TRA_PT10_C	REVISIONE	SCALA:
PROGETTO L0715Z	ELAB. P01_PS00_TRA_PT10	C	1:5000
C	REVISIONE A SEGUITO DI ISTRUTTORIA	DICEMBRE 2021	PROIETTI SARACA BONADIES
B	REVISIONE A SEGUITO DI ISTRUTTORIA	NOVEMBRE 2020	PROIETTI SARACA BONADIES
A	PRIMA EMISSIONE	SETTEMBRE 2020	PROIETTI SARACA BONADIES
Revisione	Descrizione	Data	Redatto Verificato Approvato