

PLANIMETRIA
scala 1:5000

C22

C22	635621.81
	4505660.71

C 22

R	1500.00
Ac	10.4112
Tan	136.66
Sv	272.56
Fr	6.19
Co	272.19

C 20

R	420.00
Ac	20.2876
Tan	75.14
Sv	148.72
Fr	6.57
Co	147.94

V 21

A	183.00
L	81.68
m	0.68
TI	54.48
Tc	27.25
xf	81.60
yf	2.71
R	410.00
Corda	81.64

V 21

A	183.00
L	81.68
m	0.68
TI	54.48
Tc	27.25
xf	81.60
yf	2.71
R	410.00
Corda	81.64

C20

C20	636333.36
	4507020.03

V21

V21	635789.65
	4507198.89

V21

V21	635789.65
	4507198.89

V 20

A	182.00
L	78.87
m	0.62
TI	52.60
Tc	26.31
xf	78.80
yf	2.47
R	420.00
Corda	78.84

V 20

A	182.00
L	78.87
m	0.62
TI	52.60
Tc	26.31
xf	78.80
yf	2.47
R	420.00
Corda	78.84

C21

C21	635657.26
	4507595.19

C 21

R	410.00
Ac	9.8110
Tan	35.19
Sv	70.21
Fr	1.50
Co	70.12

V 22

A	500.00
L	166.67
m	0.77
TI	111.13
Tc	55.57
xf	166.62
yf	3.09
R	1500.00
Corda	166.64

V22

V22	635197.33
	4507117.12


V 22

A	500.00
L	166.67
m	0.77
TI	111.13
Tc	55.57
xf	166.62
yf	3.09
R	1500.00
Corda	166.64

V23

V23	634243.59
	4506679.69

QUADRO DI UNIONE

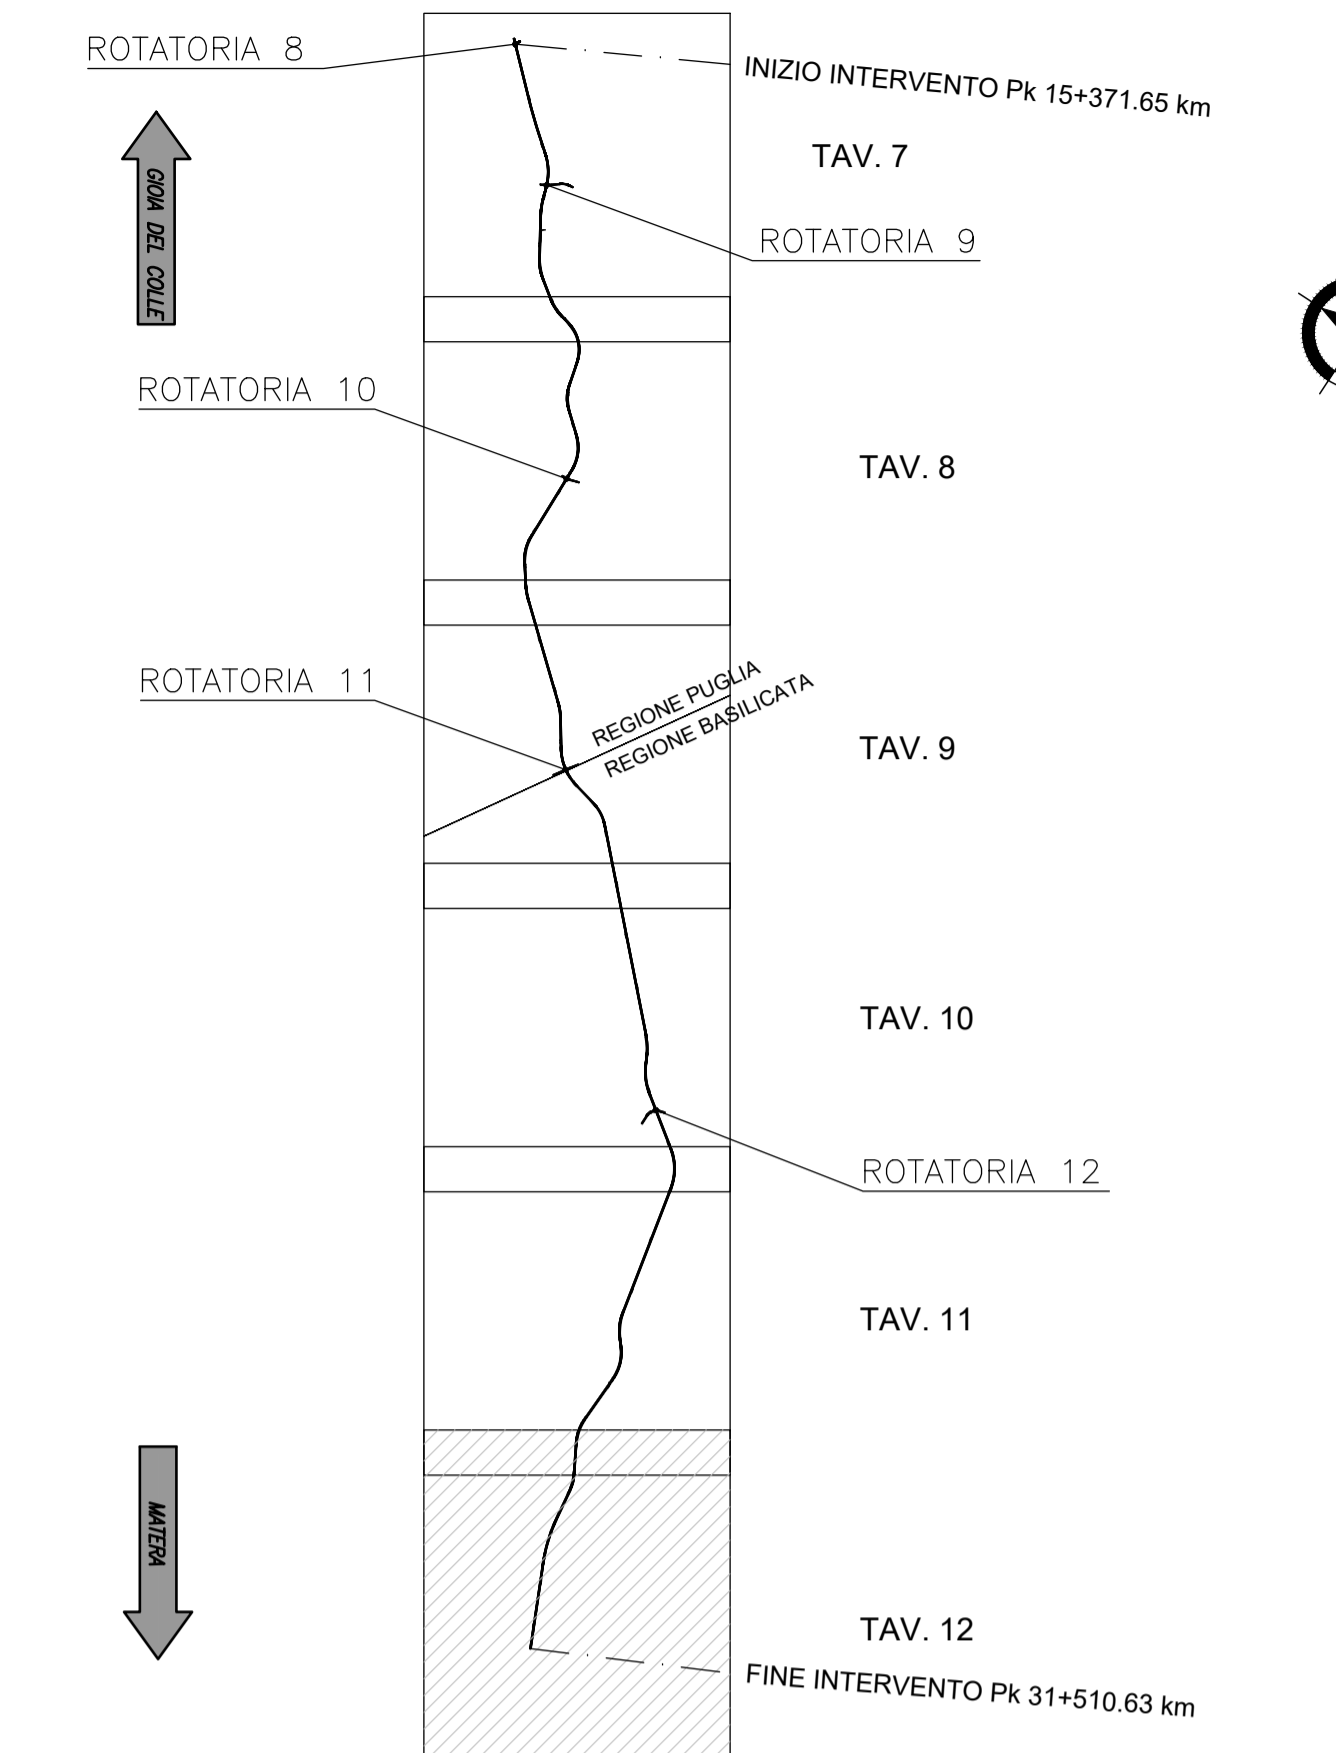

Anas SpA

Direzione Centrale Progettazione

COLLEGAMENTO MEDIANO "MURCIA - POLLINO"
TRATTO GIOIA DEL COLLE - MATERA - FERRANDINA - PISTICCI
BY-PASS DI MATERA

PROGETTO DI FATTIBILITÀ TECNICO ECONOMICA

IL PROGETTISTA Dott. Ing. Dino Bonadies Ordine Ingegneri Provincia di Perugia n° A229		IL GRUPPO DI PROGETTAZIONE:	
IL GEOLOGO: Dott. Geol. Stefano Pizzanti Ordine Geologi Regione Umbria n° 107		Ing. D. BONADIES Ing. M. RASIMELLI Ing. P. LOSPENNATO Ing. S. PELLEGRINI Ing. M. PROCACCI Ing. R. CERQUIGLINI Ing. M. CARAFFINI Geom. M. BIRAGLIA	
IL RESPONSABILE DEL S.I.A.: Dott. Arch. Enrico Rinaldi Ordine Architetti, Pianificatori e Conservatori Provincia di Perugia n° 430		MANDATARIA rpa MANDANTE VAMS MANDANTE SETAC S.r.l. MANDANTE studio R.B.A.	
IL COORDINATORE PER LA SICUREZZA IN FASE DI PROGETTAZIONE Dott. Ing. Dino Bonadies Ordine Ingegneri Provincia di Perugia n° A229		Ing. N. SARACA Ing. A. NUNZIATI Ing. M. PROIETTI Ing. L. MONTERISI Ing. G. CIORIELLO Ing. F. PACCAPELO Ing. S. GIOTTA	
NETO: IL RESPONSABILE DEL PROCEDIMENTO	NETO: IL VICE DIRETTORE AREA INGEGNERIA SPECIALISTICA DI AREA	NETO: IL RESPONSABILE DI AREA	PROTOCOLLO
---	---	---	DATA

PROGETTO STRADALE
TRACCIATO SELEZIONATO - TRATTO IN ADEGUAMENTO CATEGORIA C1
PLANIMETRIE DI TRACCIAMENTO
PLANIMETRIA DI TRACCIAMENTO - TAV. 12

CODICE PROGETTO PZ138	CODICE FILE P01_PS00_TRA_PT12_C	REVISIONE	SCALA:
PROGETTO L0715Z	ELAB. P01_PS00_TRA_PT12	C	1:5000
REVISIONE	Descrizione	Data	Redatto
C	REVISIONE A SEGUITO DI ISTRUTTORIA	DICEMBRE 2021	PROIETTI SARACA BONADIES
B	REVISIONE A SEGUITO DI ISTRUTTORIA	NOVEMBRE 2020	PROIETTI SARACA BONADIES
A	PRIMA EMISSIONE	SETTEMBRE 2020	PROIETTI SARACA BONADIES
Revisone	Descrizione	Data	Redatto Verificato Approvato