




ASSE PRINCIPALE SEZIONE TIPO  
scala 1:100

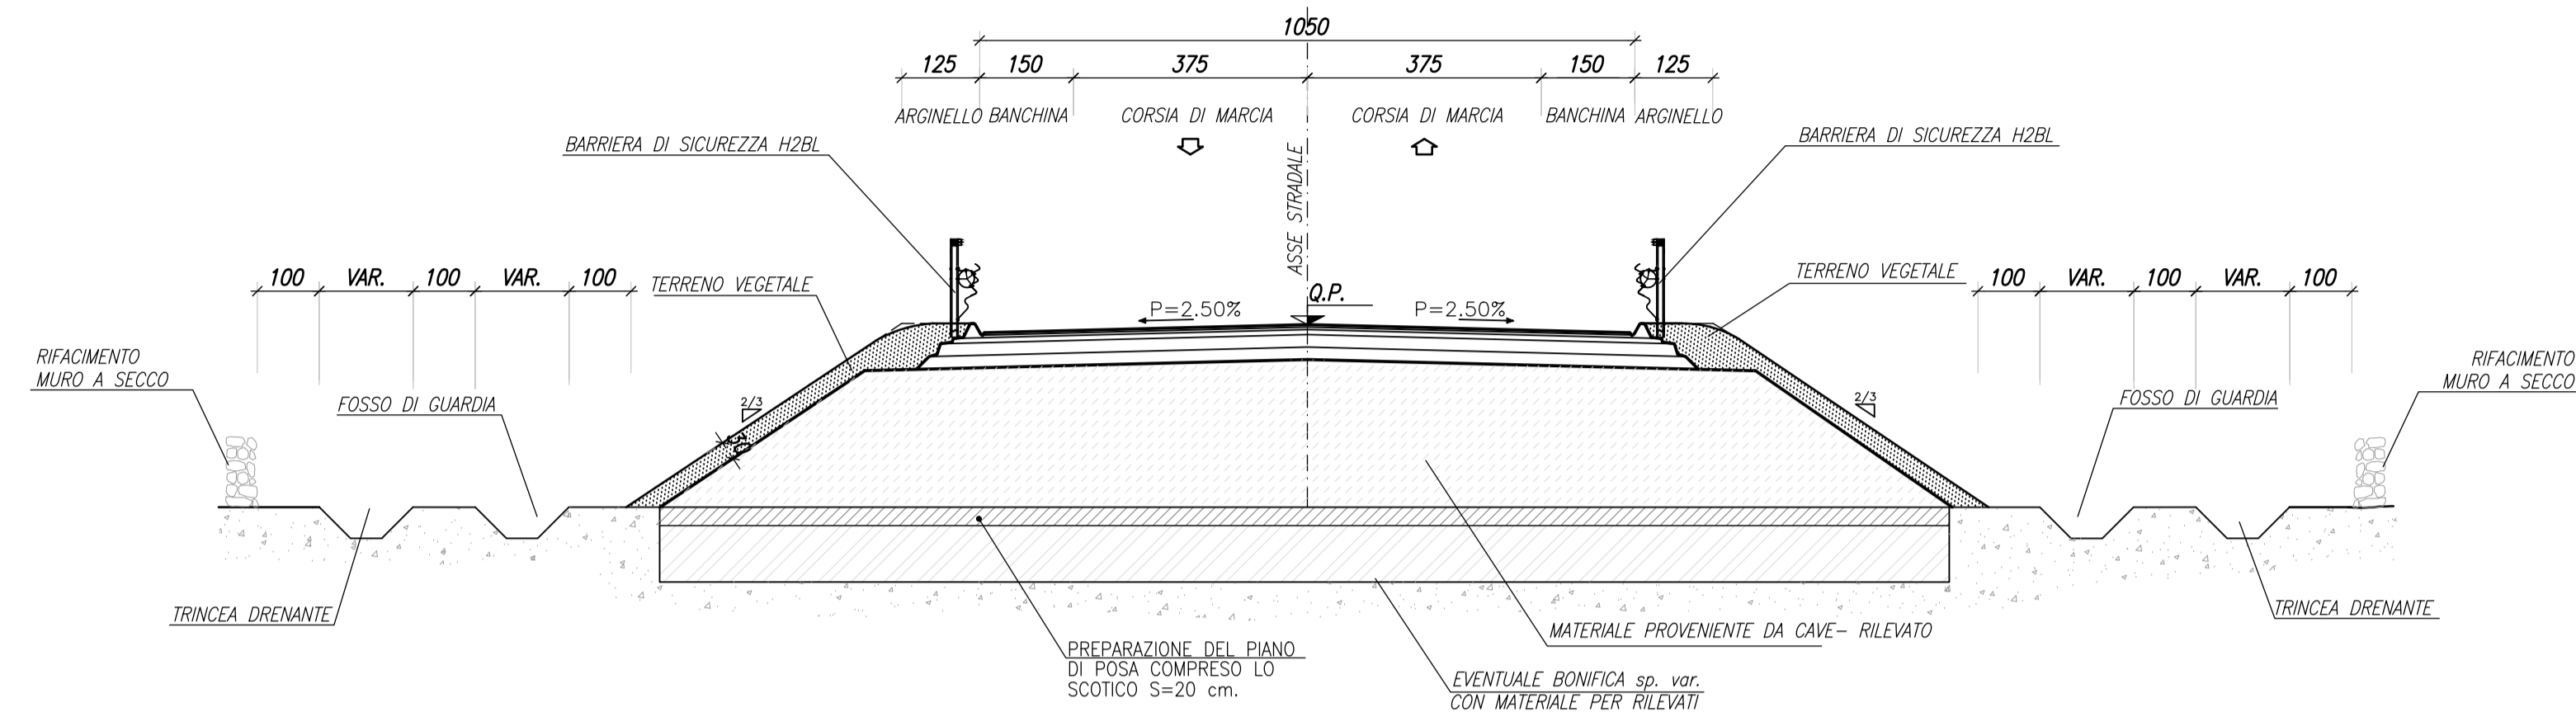

SEZIONE TIPO ASSE PRINCIPALE CON COMPLANARE  
scala 1:100

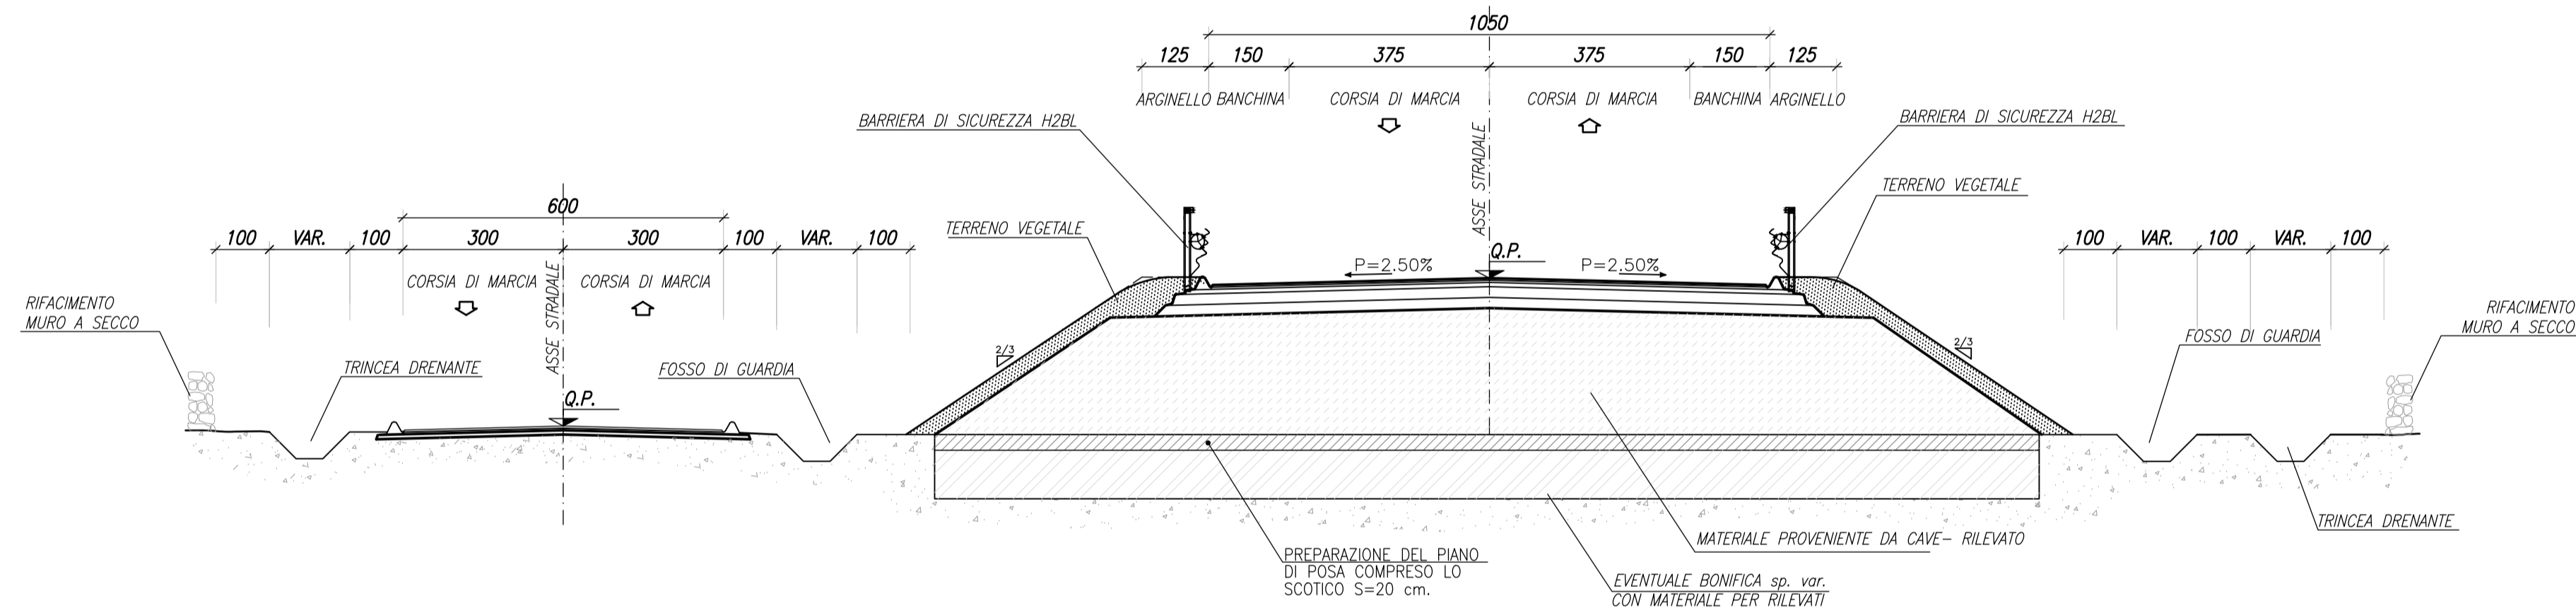

SEZIONE TIPO ASSE PRINCIPALE CON COMPLANARI  
scala 1:100

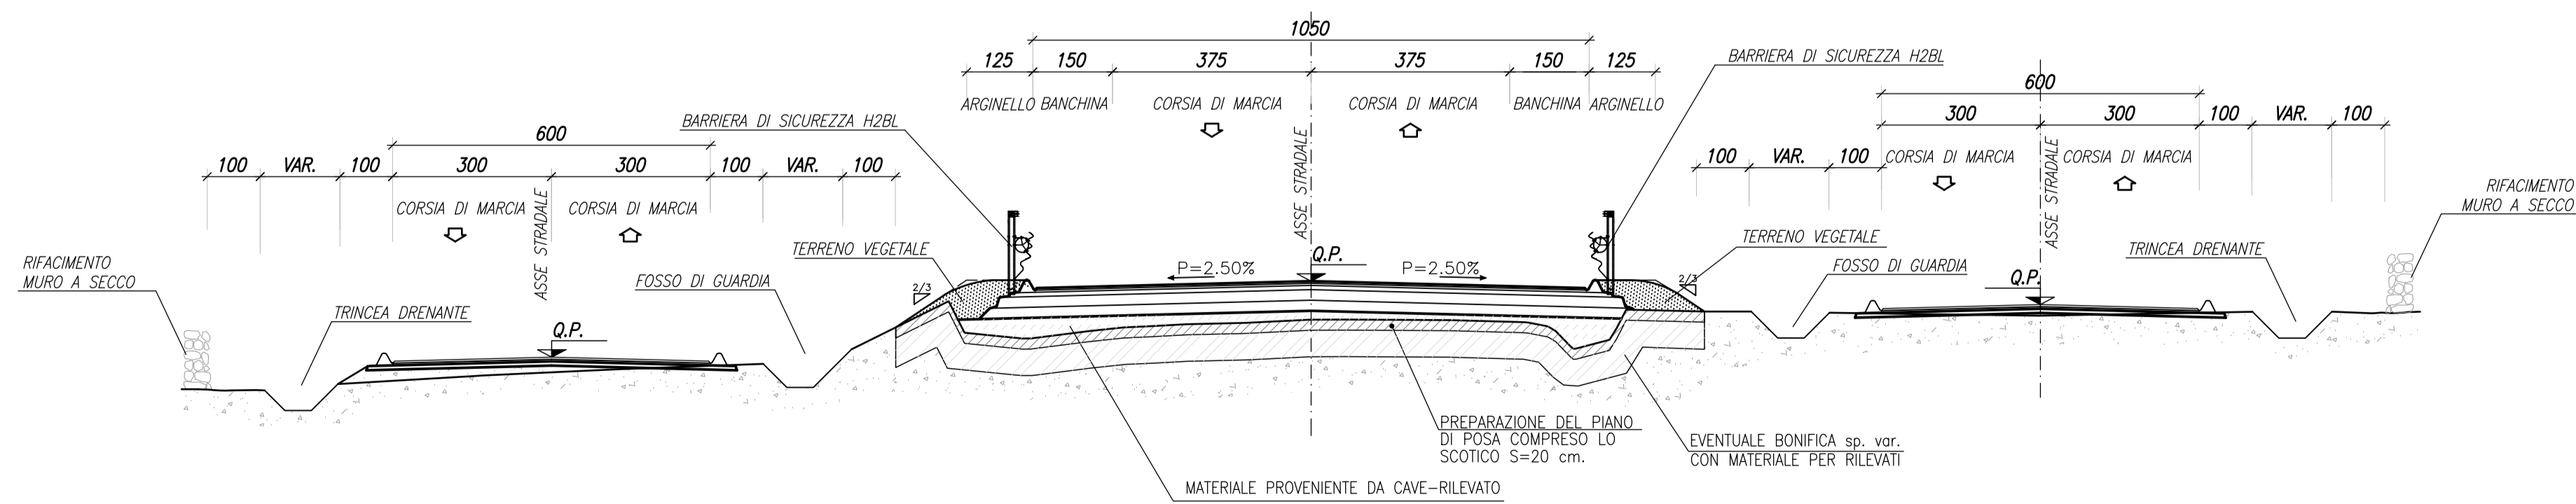

Anas SpA

Direzione Centrale Progettazione

COLLEGAMENTO MEDIANO "MURCIA - POLLINO"  
TRATTO GIOIA DEL COLLE - MATERA - FERRANDINA - PISTICCI  
BY-PASS DI MATERA

PROGETTO DI FATTIBILITÀ TECNICO ECONOMICA

<b>IL PROGETTISTA</b> Dott. Ing. Dino Bonadies Ordine Ingegneri Provincia di Perugia n° 4829	<b>IL GRUPPO DI PROGETTAZIONE:</b>  MANDATARIA	Ing. D. BONADIES Ing. M. RASIMELLI Ing. P. LOSPENNATO Ing. S. PELLEGRINI Ing. M. PROCACCI Ing. R. CERQUIGLINI Ing. M. CARAFFINI Geom. M. SINAGLIA
<b>IL GEOLOGO:</b> Dott. Geol. Stefano Pizzetti Ordine Geologi Regione Umbria n° 107	 MANDANTE	Ing. N. SARACA Ing. A. NUNZIATI Ing. M. PROIETTI
<b>IL RESPONSABILE DEL S.I.A.</b> Dott. Arch. Carlo Rinaldi Ordine Architetti, Pianificatori, Paesaggisti e Conservatori Provincia di Perugia n° 430	 MANDANTE	Ing. L. MONTERISI Ing. G. CIORIELLO
<b>IL COORDINATORE PER LA SICUREZZA IN FASE DI PROGETTAZIONE</b> Dott. Ing. Dino Bonadies Ordine Ingegneri Provincia di Perugia n° 4829	 MANDANTE	Ing. F. PACCAPELO Ing. S. GIOTTA
NOSTRO RESPONSABILE DEL PROCEDIMENTO ---	NOSTRO VICE DIRETTORE AREA INGEGNERIA SPECIALISTICA DI AREA ---	NOSTRO RESPONSABILE DI AREA ---
PROTOCOLLO ---	DATA ---	---

PROGETTO STRADALE  
TRACCIATO SELEZIONATO - TRATTO IN ADEGUAMENTO CATEGORIA C1  
SEZIONI TRASVERSALI, TIPOLOGICI E COSTRUTTIVI  
SEZIONI TIPOLOGICHE ASSE PRINCIPALE IN RILEVATO - RETTILINEO

CODICE PROGETTO PZ138	CODICE FILE P01_PS00_TRA_ST01_C	REVISIONE	SCALA:
PROGETTO L0715Z	ELAB. 0020	P01_PS00_TRA_ST01	C 1:100
C	REVISIONE A SEGUITO DI ISTRUTTORIA	DICEMBRE 2021	PROIETTI SARACA BONADIES
B	REVISIONE A SEGUITO DI ISTRUTTORIA	NOVEMBRE 2020	PROIETTI SARACA BONADIES
A	PRIMA EMISSIONE	SETTEMBRE 2020	PROIETTI SARACA BONADIES
Revisione	Descrizione	Data	Redatto Verificato Approvato