




ASSE PRINCIPALE SEZIONE TIPO IN CURVA
scala 1:100

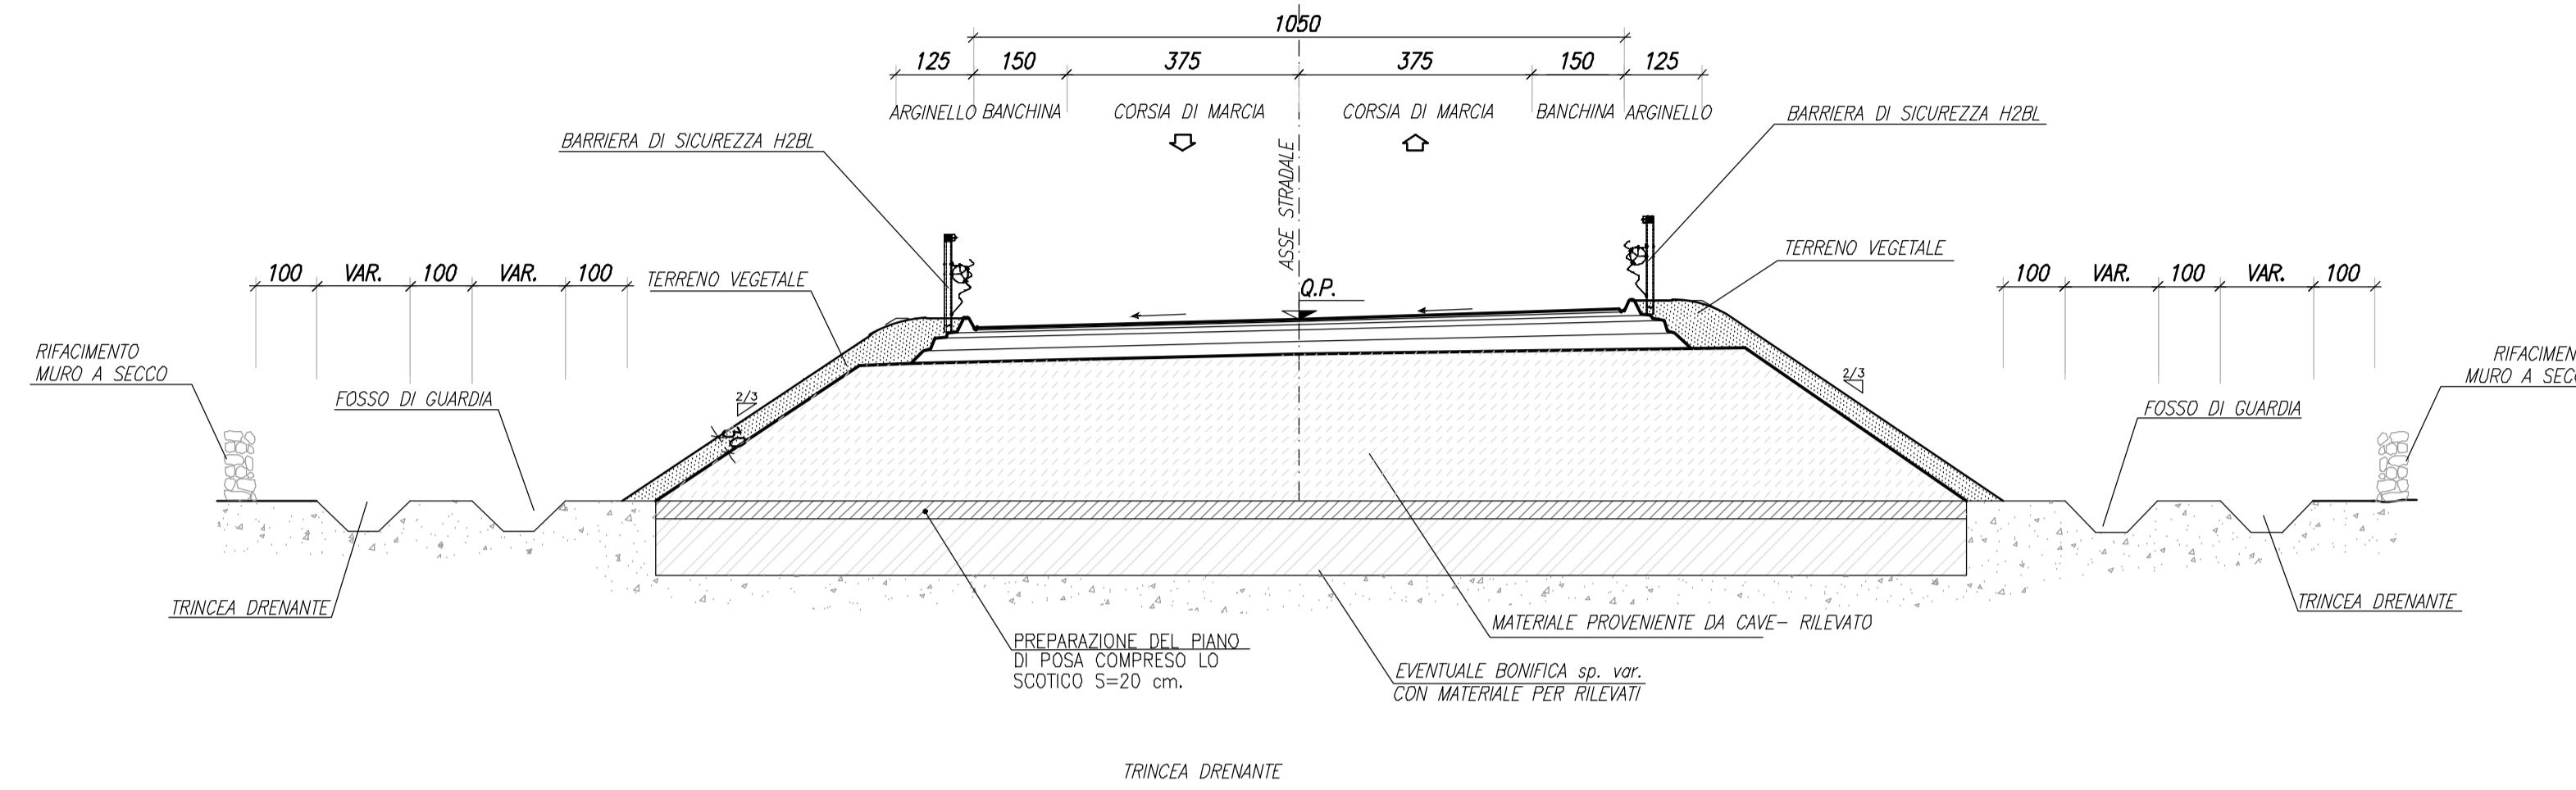

SEZIONE TIPO IN CURVA ASSE PRINCIPALE CON COMPLANARE
scala 1:100

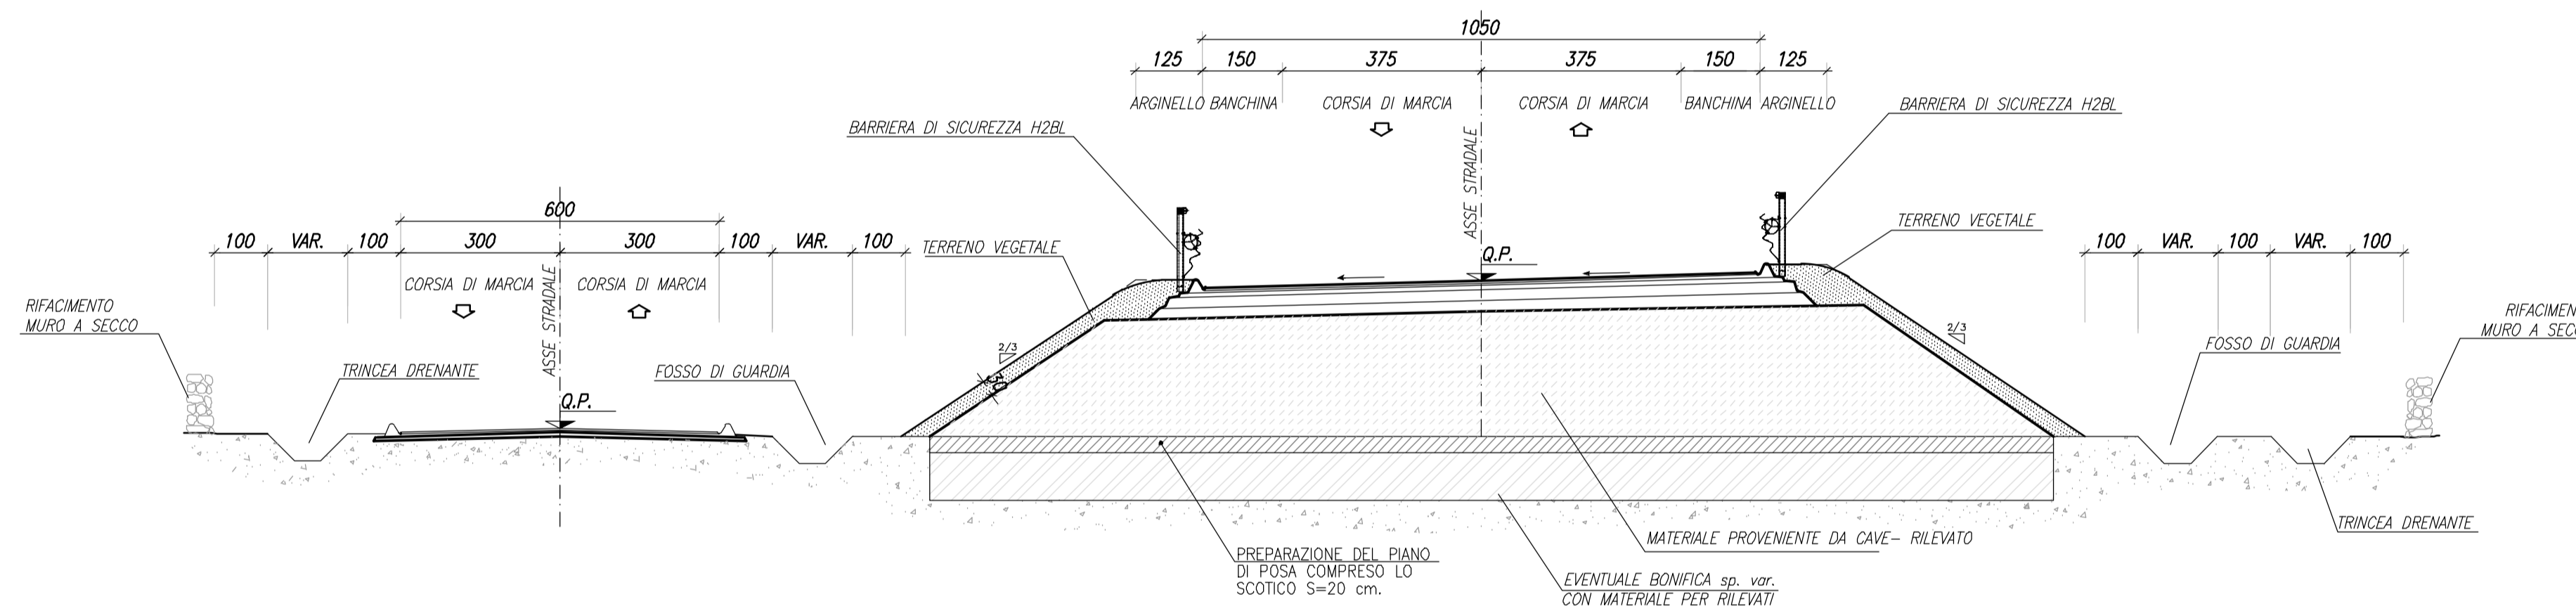

SEZIONE TIPO IN CURVA ASSE PRINCIPALE CON COMPLANARI
scala 1:100

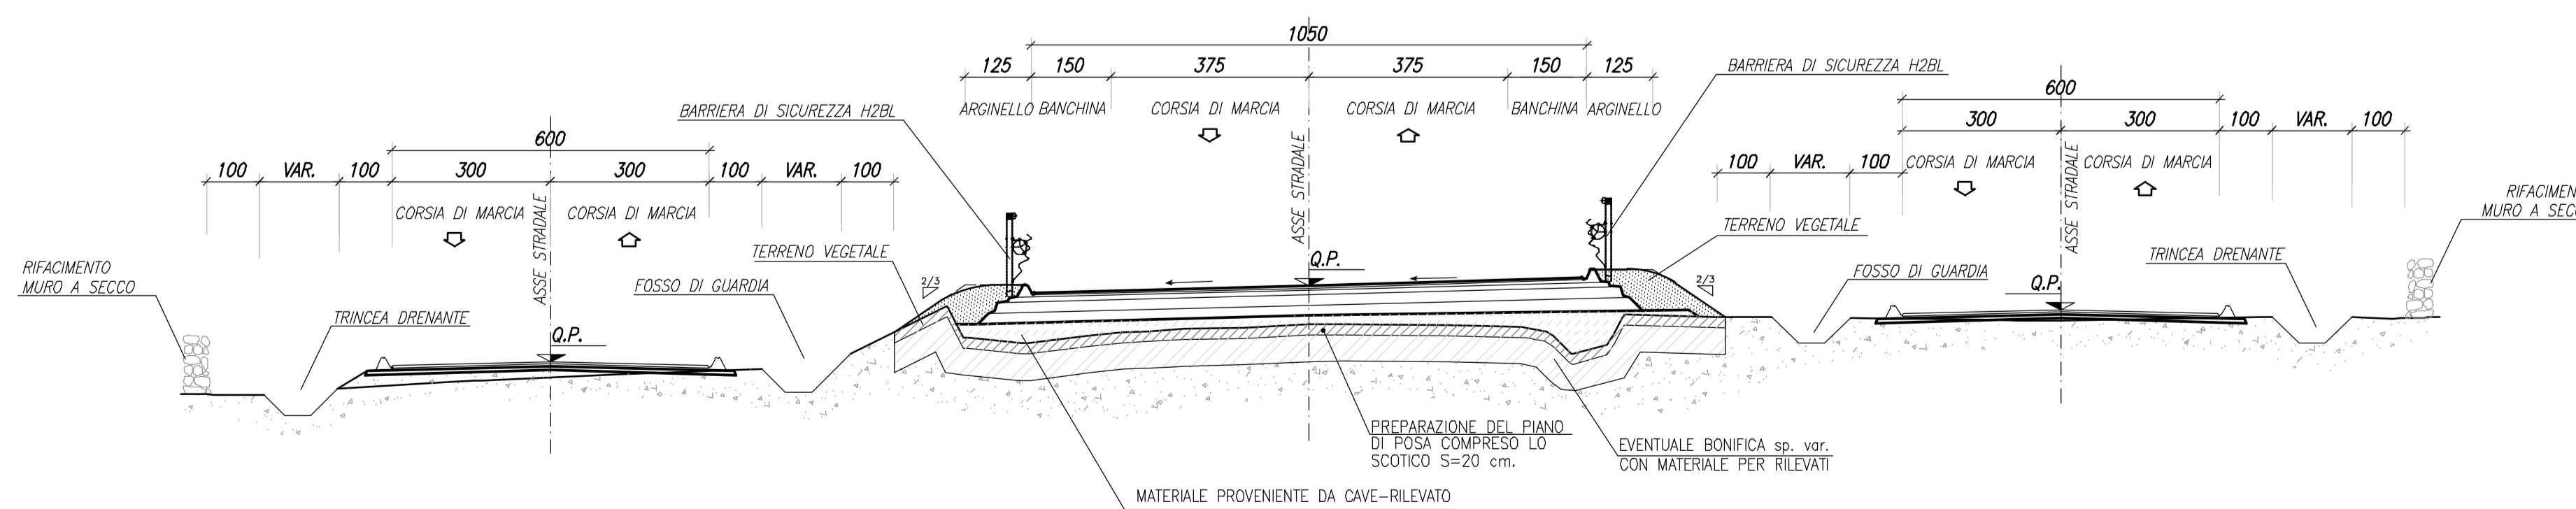

Anas SpA

Direzione Centrale Progettazione

COLLEGAMENTO MEDIANO "MURGIA - POLLINO"

TRATTO GIOIA DEL COLLE - MATERA - FERRANDINA - PISTICCI
BY-PASS DI MATERA

PROGETTO DI FATTIBILITÀ TECNICO ECONOMICA

IL PROGETTISTA Dott. Ing. Dino Bonadies Ordine Ingegneri Provincia di Perugia n° 4829		IL GRUPPO DI PROGETTAZIONE: Ing. D. BONADIES Ing. M. RASIMELLI Ing. P. LOSPENNATO Ing. S. PELLEGRINI Ing. M. PROCACCI Ing. R. CERQUIGLINI Ing. M. CARAFFINI Geom. M. BIRAGLIA	
IL GEOLOGO: Dott. Geol. Stefano Pizzani Ordine Geologi Regione Umbria n° 187		MANDATARIA Ing. N. SARACA Ing. A. NUNZIATI Ing. M. PROIETTI	
IL RESPONSABILE DEL S.I.A. Dott. Arch. Carlo Bonadelli Ordine Architetti, Pianeggianti, Restauratori e Conservatori Provincia di Perugia n° 430		MANDANTE SETAC S.r.l. Società di Ingegneria, Impianti Ambientali e Consulenza Via G. Cesare 34 - 00197 Roma Ing. L. MONTERISI Ing. G. CIGRIELLO	
IL COORDINATORE PER LA SICUREZZA IN FASE DI PROGETTAZIONE Dott. Ing. Dino Bonadies Ordine Ingegneri Provincia di Perugia n° 4829		MANDANTE studio R.B.A. Studio Ingegneria, Architettura e Assistenza Via Anversa 102 - 00122 Roma Ing. F. PACCAPELO Ing. S. GIOTTA	
NETO: IL RESPONSABILE DEL PROCEDIMENTO	NETO: IL VICE DIRETTORE AREA INGEGNERIA SPECIALISTICA DI AREA	NETO: IL RESPONSABILE DI AREA	DATA

PROGETTO STRADALE

TRACCIATO SELEZIONATO - TRATTO IN ADEGUAMENTO CATEGORIA C1
SEZIONI TRASVERSALI, TIPOLOGICI E COSTRUTTIVI
SEZIONI TIPOLOGICHE ASSE PRINCIPALE IN RILEVATO - CURVA

CODICE PROGETTO PZ138	CODICE FILE P01_PS00_TRA_ST02_C	REVISIONE	SCALA:
PROGETTO L0715Z	ELAB. P01_PS00_TRA_ST02	C	1:100
C	REVISIONE A SEGUITO DI ISTRUTTORIA	DICEMBRE 2021	PROIETTI SARACA BONADIES
B	REVISIONE A SEGUITO DI ISTRUTTORIA	NOVEMBRE 2020	PROIETTI SARACA BONADIES
A	PRIMA EMISSIONE	SETTEMBRE 2020	PROIETTI SARACA BONADIES
Revisione	Descrizione	Data	Redatto Verificato Approvato