



STRALCIO PLANIMETRICO CORSIA ENTRATA STAZIONE DI SERVIZIO

scala 1:500

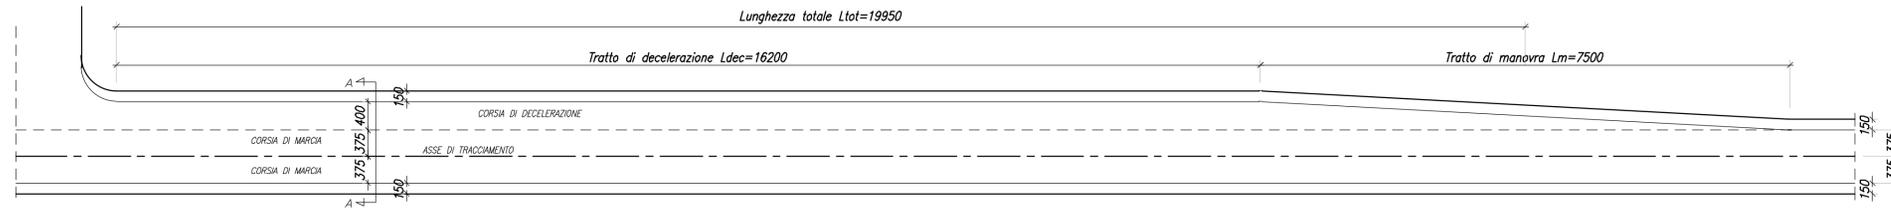


SEZIONE TIPO CON CORSIA DI USCITA STAZIONE DI SERVIZIO

scala 1:100

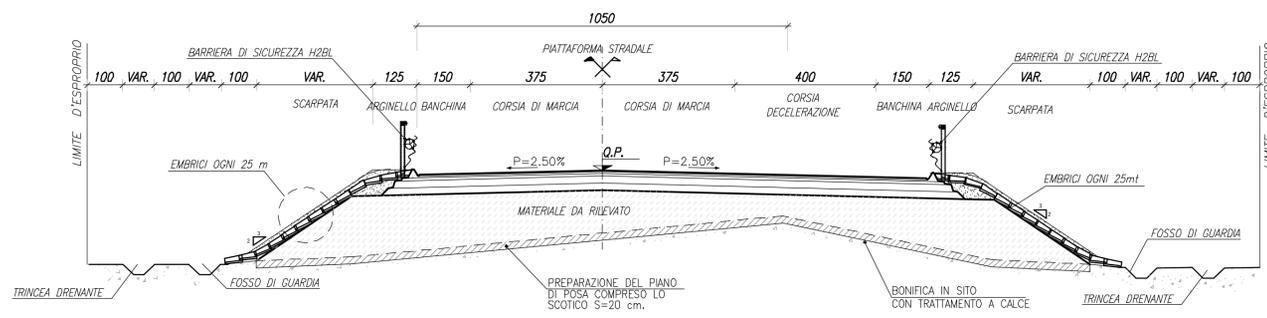

STRALCIO PLANIMETRICO STAZIONE DI SERVIZIO

scala 1:200

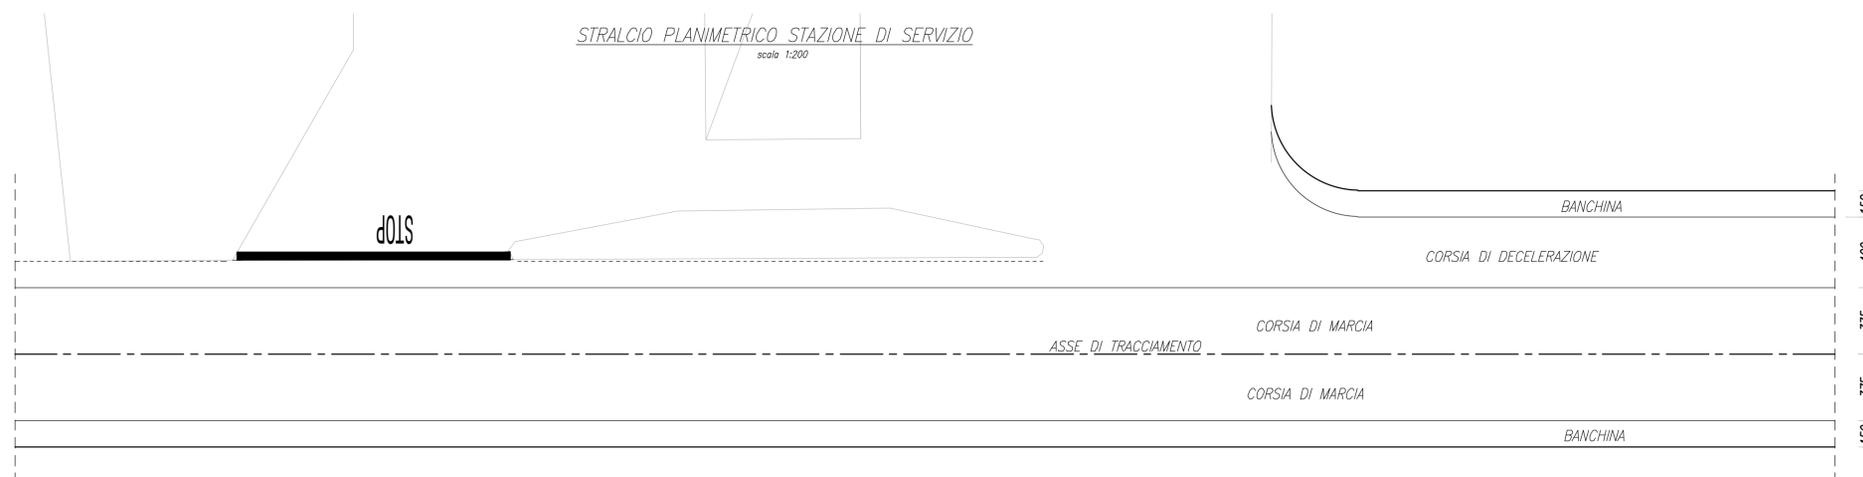

Anas SpA

Direzione Centrale Progettazione

COLLEGAMENTO MEDIANO "MURGIA - POLLINO"

TRATTO GIOIA DEL COLLE - MATERA - FERRANDINA - PISTICCI
BY-PASS DI MATERA

PROGETTO DI FATTIBILITÀ TECNICO ECONOMICA

IL PROGETTISTA Dott. Ing. Dino Bonadies Ordine Ingegneri Provincia di Perugia n° 4829		IL GRUPPO DI PROGETTAZIONE: Ing. D. BONADIES Ing. M. RASIMELLI Ing. P. LOSPENNATO Ing. S. PELLEGRINI Ing. M. PROCACCI Ing. R. CERQUIGLINI Ing. M. CARAFFINI Geom. M. BIRAGLIA		
IL GEOLOGO: Dott. Geol. Stefano Pizzanti Ordine Geologi Regione Umbra n° 107		MANDATARIA Ing. N. SARACA Ing. A. NUNZIATI Ing. M. PROIETTI		
IL RESPONSABILE DEL S.I.A. Dott. Arch. Dino Bonadies Ordine Architetti, Pianeggianti, Restauratori e Conservatori Provincia di Perugia n° 430		MANDANTE Ing. L. MONTERISI Ing. G. CICIARELLO		
IL COORDINATORE PER LA SICUREZZA IN FASE DI PROGETTAZIONE Dott. Ing. Dino Bonadies Ordine Ingegneri Provincia di Perugia n° 4829		MANDANTE Ing. F. PACCAPELO Ing. S. GIOTTA		
VISTO IL RESPONSABILE DEL PROCEDIMENTO ---	VISTO IL VICE DIRETTORE AREA INGEGNERIA SPECIALISTICA ---	VISTO IL RESPONSABILE DI AREA ---	PROTOCOLLO ---	DATA ---

PROGETTO STRADALE
 TRACCIATO SELEZIONATO - TRATTO IN ADEGUAMENTO CATEGORIA C1
 SEZIONI TRASVERSALI, TIPOLOGICI E COSTRUTTIVI
 SEZIONI TIPOLOGICHE CORSIA DI ENTRATA E USCITA

CODICE PROGETTO PZ138	CODICE FILE P01_PS00_TRA_ST06_C	REVISIONE	SCALA:
PROIETTO L0715Z	ELAB. 0020	CODICE ELAB. P01_PS00_TRA_ST06	C VARIE
C	REVISIONE A SEGUITO DI ISTRUTTORIA	DICEMBRE 2021	PROIETTI SARACA BONADIES
B	REVISIONE A SEGUITO DI ISTRUTTORIA	NOVEMBRE 2020	PROIETTI SARACA BONADIES
A	PRIMA EMISSIONE	SETTEMBRE 2020	PROIETTI SARACA BONADIES
Revisione	Descrizione	Data	Redatto Verificato Approvato