



SCRITTE A TERRA SEGNALE DI "STOP"
scala 1:200

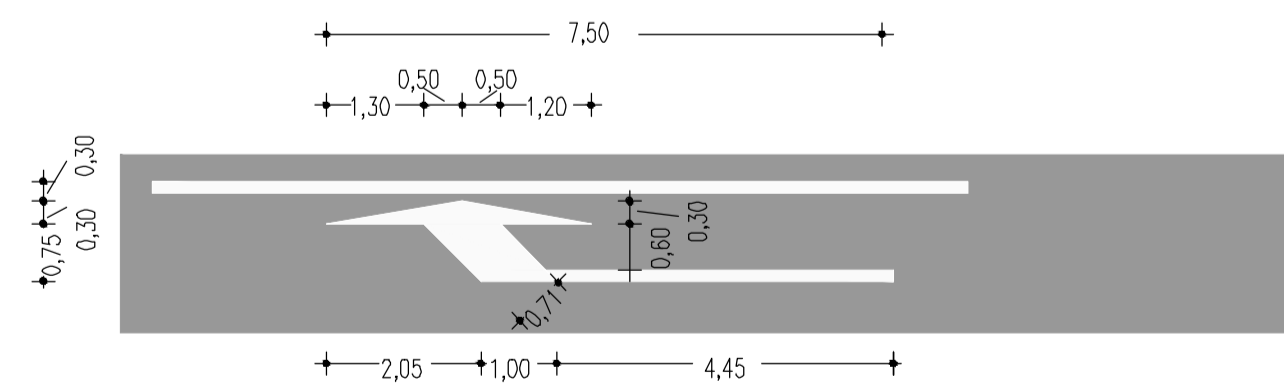

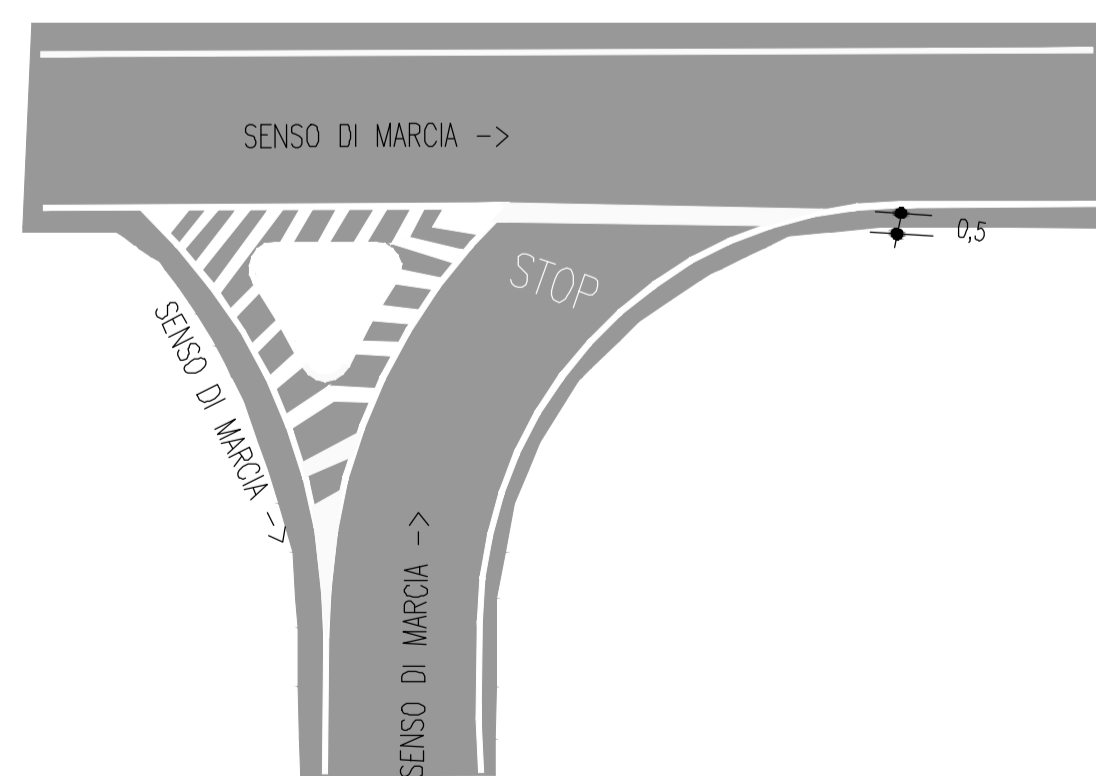

Anas SpA

Direzione Centrale Progettazione

COLLEGAMENTO MEDIANO "MURGIA - POLLINO"
TRATTO GIOIA DEL COLLE - MATERA - FERRANDINA - PISTICCI
BY-PASS DI MATERA

PROGETTO DI FATTIBILITÀ TECNICO ECONOMICA

IL PROGETTISTA <i>Dot. Ing. Dino Bonadies</i> <i>Ordine Ingegneri Provincia di Perugia n° 4829</i>	IL GRUPPO DI PROGETTAZIONE: 	Ing. D. BONADIES Ing. M. RASIMELLI Ing. P. LOSPENNATO Ing. S. PELLEGRINI Ing. M. PROCACCI Ing. R. CERQUIGLINI Ing. M. CARAFFINI Geom. M. SINAGLIA Ing. N. SARACA Ing. A. NUNZIATI Ing. M. PROIETTI Ing. L. MONTERISI Ing. G. CIORIELLO Ing. F. PACCAPELO Ing. S. GIOTTA		
IL GEOLOGO: <i>Dot. Geol. Stefano Pizzani</i> <i>Ordine Geologi Regione Umbria n° 187</i>	IL RESPONSABILE DEL S.I.A. <i>Dot. Arch. Carlo Bonadelli</i> <i>Ordine Architetti, Pianeggianti, Restauratori e Conservatori</i> <i>Provincia di Perugia n° 430</i>	IL COORDINATORE PER LA SICUREZZA IN FASE DI PROGETTAZIONE <i>Dot. Ing. Dino Bonadies</i> <i>Ordine Ingegneri Provincia di Perugia n° 4829</i>		
NETO: IL RESPONSABILE DEL PROCEDIMENTO ---	NETO: IL VICE DIRETTORE AREA INGEGNERIA SPECIALISTICA DI AREA ---	NETO: IL RESPONSABILE DI AREA ---	PROTOCOLLO ---	DATA ---

PROGETTO STRADALE
TRACCIATO SELEZIONATO - TRATTO IN ADEGUAMENTO CATEGORIA C1
SEZIONI TRASVERSALI, TIPOLOGICI E COSTRUTTIVI
SEZIONI TIPOLOGICHE SEGNALETICA STRADALE - TAV. 1

CODICE PROGETTO PZ138	CODICE FILE P01_PS00_TRA_ST07_C	REVISIONE	SCALA:		
PROGETTO L0715Z	ELAB. 0020	CODICE ELAB. P01_PS00_TRA_ST07	VAR. C		
C	REVISIONE A SEGUITO DI ISTRUTTORIA	DICEMBRE 2021	PROIETTI	SARACA	BONADIES
B	REVISIONE A SEGUITO DI ISTRUTTORIA	NOVEMBRE 2020	PROIETTI	SARACA	BONADIES
A	PRIMA EMISSIONE	SETTEMBRE 2020	PROIETTI	SARACA	BONADIES
Revisione	Descrizione	Data	Redatto	Verificato	Approvato