



CARREGGIATA ASSE PRINCIPALE
scala 1:200




PIAZZOLA DI SOSTA
scala 1:200

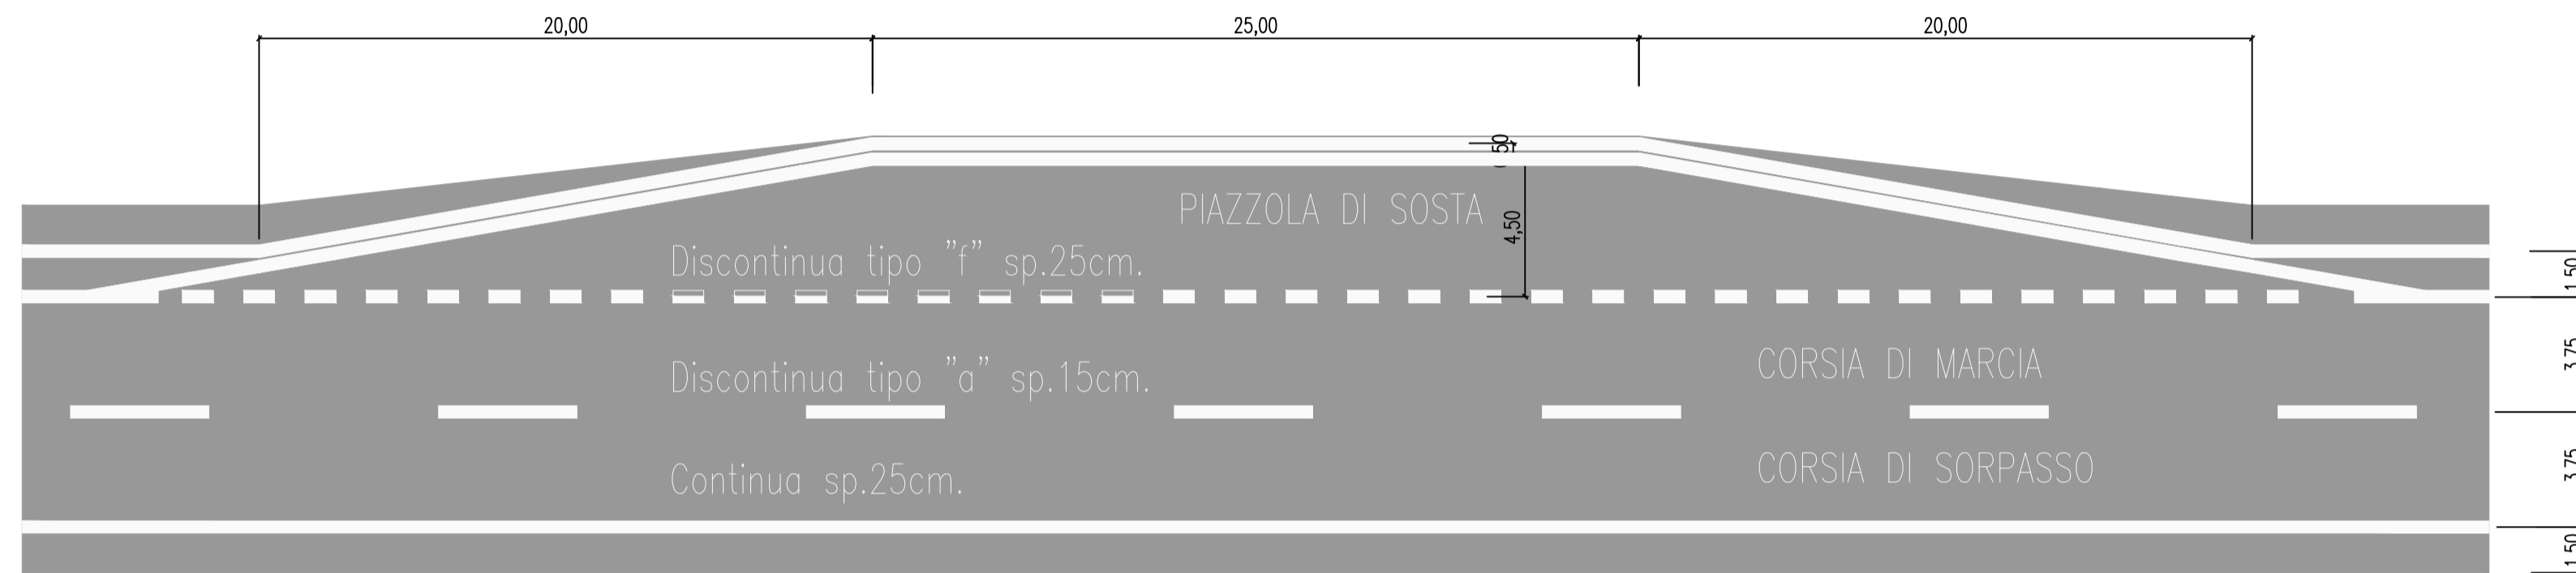


PARTICOLARE AIUOLA IN INGRESSO ASSE PRINCIPALE ROTATORIA
scala 1:500

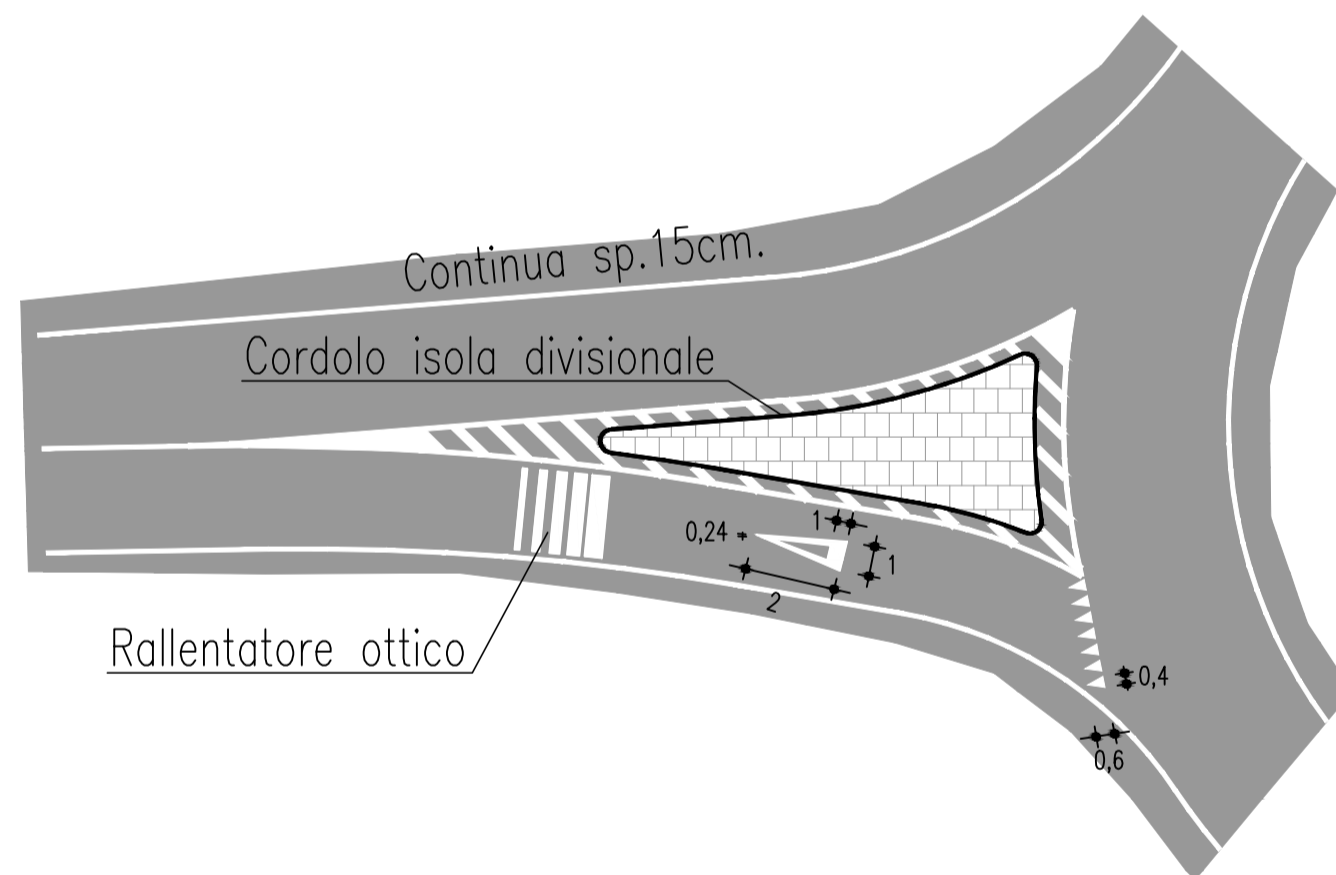

PARTICOLARE AIUOLA IN INGRESSO RAMI SECONDARI ROTATORIA
scala 1:500

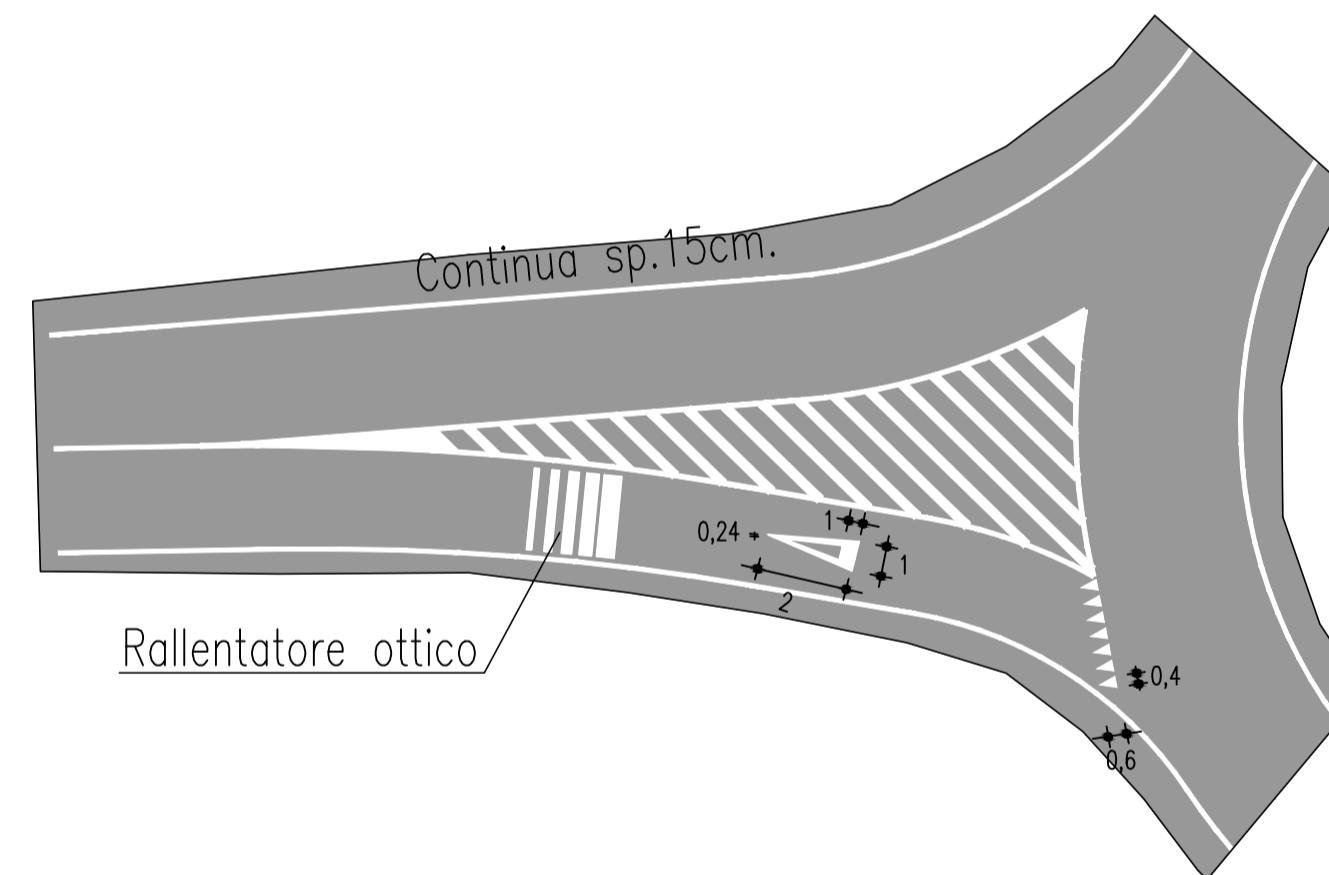

STRISCE LONGITUDINALI
Figura II 415 Reg.-C.d.S.-Art.138

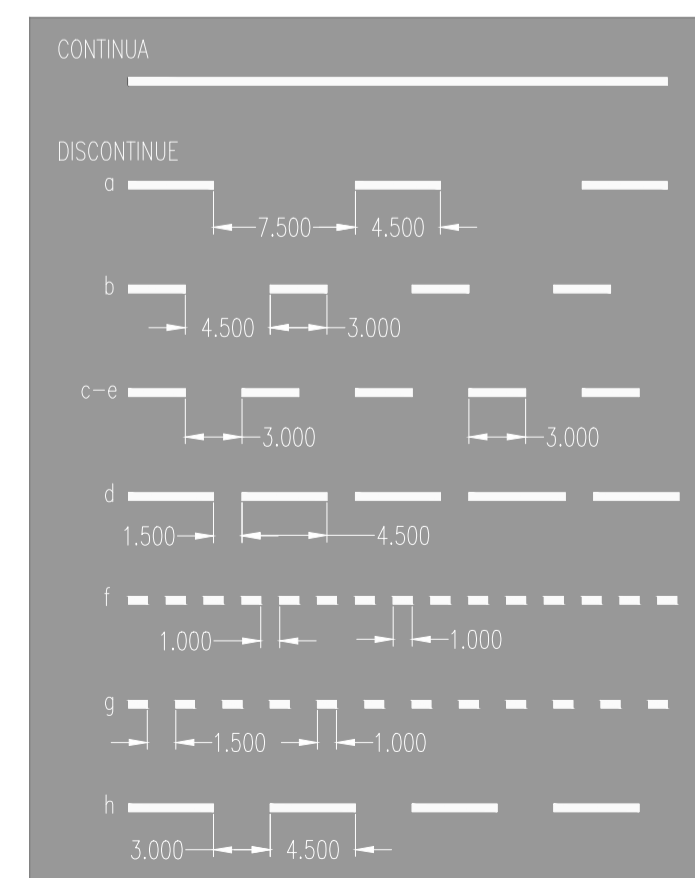

Anas SpA

Direzione Centrale Progettazione

COLLEGAMENTO MEDIANO "MURCIA - POLLINO"
TRATTO GIOIA DEL COLLE - MATERA - FERRANDINA - PISTICCI
BY-PASS DI MATERA

PROGETTO DI FATTIBILITÀ TECNICO ECONOMICA

IL PROGETTISTA Dott. Ing. Dino Bonadies Ordine Ingegneri Provincia di Perugia n° 4829		IL GRUPPO DI PROGETTAZIONE: Ing. D. BONADIES Ing. M. RASIMELLI Ing. P. LOSPENNATO Ing. S. PELLEGRINI Ing. M. PROCACCI Ing. R. CERQUIGLINI Ing. M. CARAFFINI Geom. M. SINAGLIA	
IL GEOLOGO: Dott. Geol. Stefano Pizzani Ordine Geologi Regione Umbria n° 107		MANDATARIA rpa INGEGNERIA Via Gramsci 34, 00147 Roma	
IL RESPONSABILE DEL S.I.A. Dott. Arch. Carlo Rasimelli Ordine Architetti, Pianificatori e Conservatori Provincia di Perugia n° 430		MANDANTE VAMS INGEGNERIA Via Gramsci 34, 00147 Roma	
IL COORDINATORE PER LA SICUREZZA IN FASE DI PROGETTAZIONE Dott. Ing. Dino Bonadies Ordine Ingegneri Provincia di Perugia n° 4829		MANDANTE SETAC S.r.l. Servizi di Engineering, Supporto Ambientale e Consulenza Via Gramsci 34, 00147 Roma	
VEDO: IL RESPONSABILE DEL PROCEDIMENTO	VEDO: IL VICE DIRETTORE AREA INGEGNERIA SPECIALISTICA DI AREA	VEDO: IL RESPONSABILE DI AREA	PROTOCOLLO
---	---	---	---
MANDANTE studio R.B.A. Studio Romanelli - Bonadies & Associati s.r.l. Via Gramsci 34, 00147 Roma		Ing. L. MONTERISI Ing. G. CIORIELLO Ing. N. SARACA Ing. A. NUNZIATI Ing. M. PROIETTI	
MANDANTE		Ing. F. PACCAPELO Ing. S. GIOTTA	

PROGETTO STRADALE
TRACCIATO SELEZIONATO - TRATTO IN ADEGUAMENTO CATEGORIA C1
SEZIONI TRASVERSALI, TIPOLOGICI E COSTRUTTIVI
SEZIONI TIPOLOGICHE SEGNALETICA STRADALE - TAV. 2

CODICE PROGETTO PZ138	CODICE FILE P01_PS00_TRA_ST08_C	REVISIONE	SCALA:
PROGETTO L0715Z	ELAB. 0020	ELAB. P01_PS00_TRA_ST08	VAR. C
REVISIONE	DESCRIZIONE	DATA	REDDITO
C	REVISIONE A SEGUITO DI ISTRUTTORIA	DICEMBRE 2021	PROIETTI
B	REVISIONE A SEGUITO DI ISTRUTTORIA	NOVEMBRE 2020	PROIETTI
A	PRIMA EMISSIONE	SETTEMBRE 2020	PROIETTI
Revisone	Descrizione	Data	Redatto
			Verificato
			Approvato