



# Anas SpA

Direzione Centrale Progettazione

## COLLEGAMENTO MEDIANO "MURGIA - POLLINO"

TRATTO GIOIA DEL COLLE - MATERA - FERRANDINA - PISTICCI  
BY-PASS DI MATERA

### PROGETTO DI FATTIBILITÀ TECNICO ECONOMICA

**IL PROGETTISTA**

*Dott. Ing. Dino Bonadies*  
Ordine Ingegneri Provincia di Perugia n° A829

**IL GEOLOGO:**

*Dott. Geol. Stefano Piazzoli*  
Ordine Geologi Regione Umbria n° 107

**IL RESPONSABILE DEL S.I.A.**

*Dott. Arch. Enrica Rosimelli*  
Ordine Architetti, Paisaggisti, Pianificatori e Conservatori  
Provincia di Perugia n° 430

**IL COORDINATORE PER LA SICUREZZA IN FASE DI PROGETTAZIONE**

*Dott. Ing. Dino Bonadies*  
Ordine Ingegneri Provincia di Perugia n° A829

**IL GRUPPO DI PROGETTAZIONE:**


MANDATARIA



MANDANTE



MANDANTE

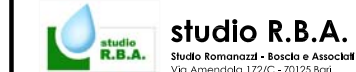

MANDANTE

Ing. D. BONADIES  
Ing. M. RASIMELLI  
Ing. P. LOSPENNATO  
Ing. S. PELLEGRINI  
Ing. M. PROCACCI  
Ing. R. CERQUIGLINI  
Ing. M. CARAFFINI  
Geom. M. BINAGLIA

Ing. N. SARACA  
Ing. A. NUNZIATI  
Ing. M. PROIETTI

Ing. L. MONTERISI  
Ing. G. CICIRIELLO

Ing. F. PACCAPELO  
Ing. S. GIOTTA

VISTO: IL RESPONSABILE  
DEL PROCEDIMENTO

VISTO: IL VICE DIRETTORE  
AREA INGEGNERIA SPECIALISTICA

VISTO: IL RESPONSABILE  
DI AREA

PROTOCOLLO

DATA

---

---

---

### PROGETTO STRADALE

TRACCIATO SELEZIONATO - TRATTO IN ADEGUAMENTO CATEGORIA C1  
SEZIONI TRASVERSALI  
SEZIONI TRASVERSALI ASSE PRINCIPALE - PARTE 3

**CODICE PROGETTO**  
PZ138

**CODICE FILE** P01\_PS00\_TRA\_SZ03\_C

**REVISIONE**

**SCALA:**

**PROGETTO** **LV. PROG.** **N. PROG.**  
L0715Z - 0020

**CODICE ELAB.** P01 PS00 TRA SZ03


C

1:200

C	REVISIONE A SEGUITO DI ISTRUTTORIA	DICEMBRE 2021	PROIETTI	SARACA	BONADIES
B	REVISIONE A SEGUITO DI ISTRUTTORIA	NOVEMBRE 2020	PROIETTI	SARACA	BONADIES
A	PRIMA EMISSIONE	SETTEMBRE 2020	PROIETTI	SARACA	BONADIES
Revisione	Descrizione	Data	Redatto	Verificato	Approvato

SEZIONE 1  
 PROGRESSIVA 15371.65

INTERSEZIONE CON ROTATORIA 8

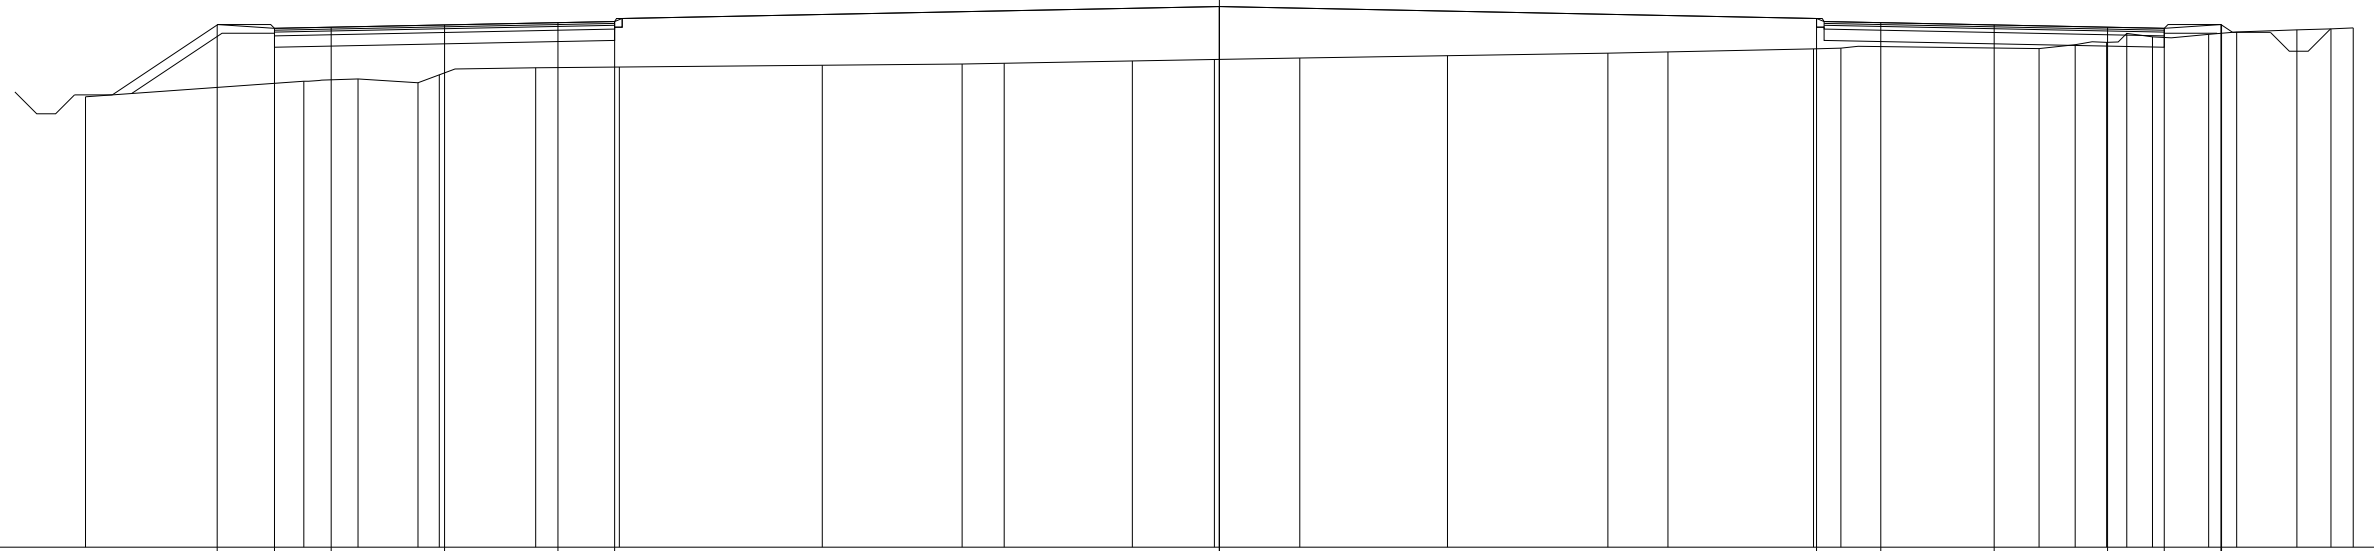


455  
 200 200

PARZIALI PROGETTO		1.52	1.50	3.00	3.00	1.50	16.00	15.80	1.70	3.00	3.00	1.50	1.50	0.02															
QUOTE PROGETTO		468.81	468.72	468.75	468.81	468.87	468.90	469.30	467.91	468.98	468.87	468.81	468.75	468.72	468.82	468.81													
PARZIALI TERRENO		5.78	1.43	1.59	0.56	2.55	2.21	5.37	3.70	1.12	3.39	2.17	2.26	3.91	4.24	1.59	3.85	0.72	5.25	0.95	0.84	0.53	0.68	1.49	0.74	1.59	0.90	0.59	
QUOTE TERRENO	466.91		467.32	467.39	467.28	467.49	467.68	467.70	467.75	467.78	467.80	467.86	467.90	467.94	468.00	468.07	468.10	468.18	468.20	468.19	468.29	468.35	468.59	468.50	468.56	468.63	468.68	468.71	468.74

SEZIONE 2

PROGRESSIVA 15400.00


A RILEVATO	m <sup>2</sup>	11.29
C STERRO FOSSI	m <sup>2</sup>	0.96
a USURA	m	10.50
b BINDER	m	10.50
c BASE	m	10.50
e FONDAZIONE	m	10.50
sc SCOTICO	m	16.86
v VEGETALE	m	6.36

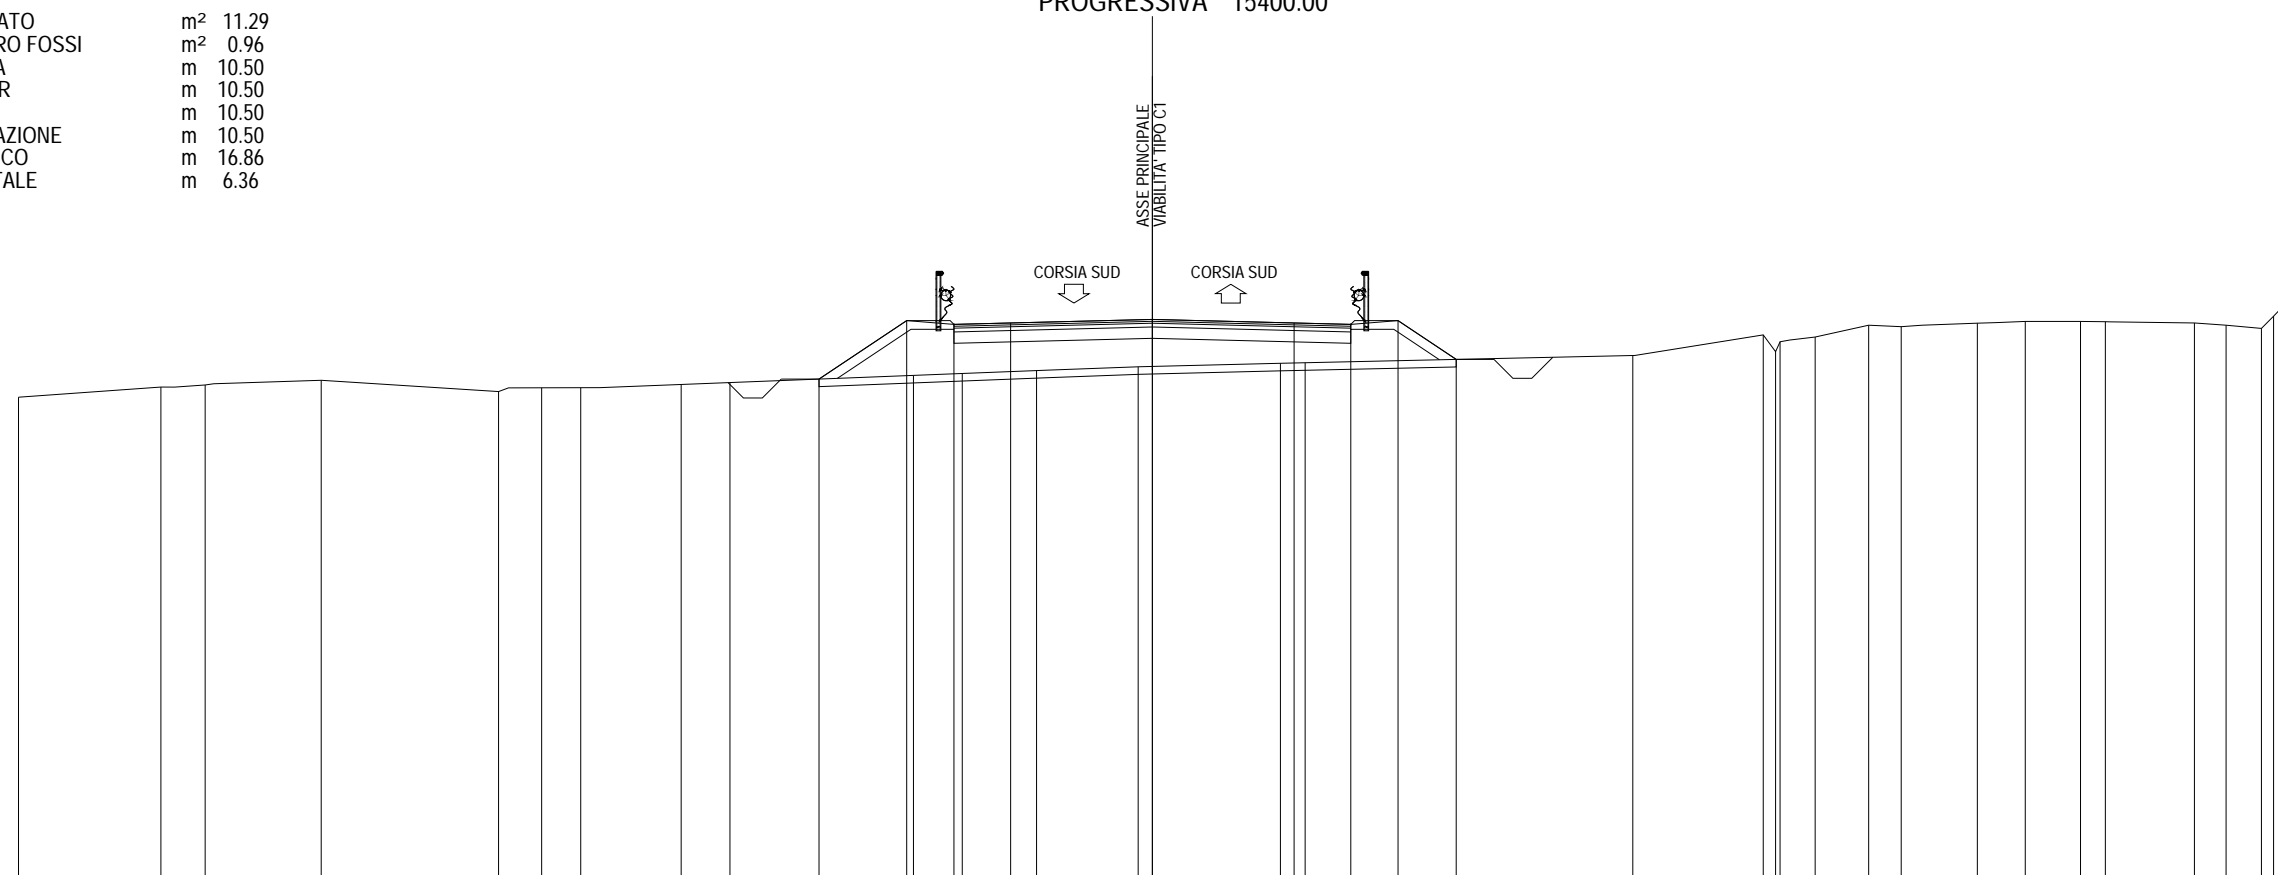

454																					200	200														
PARZIALI PROGETTO																					2.32	1.25	1.50	3.75	3.75	1.50	1.25	1.54								
QUOTE PROGETTO																					467.18	468.72	468.62	468.66	468.75	468.66	468.62	468.72	467.70							
PARZIALI TERRENO		3.77	1.17	3.07		4.69	1.14	1.04	2.65	1.29		4.86	1.29	1.97	2.68	3.77	0.65		8.67		3.45	0.33	0.12	0.93	1.41	0.86	2.02	1.27	1.46	0.65	2.36	0.84	0.93	0.33	0.33	
QUOTE TERRENO	466.70	466.96	467.02	467.14		466.84	466.94	466.95		467.03	467.08		467.27	467.32	467.40	467.50	467.59	467.61		467.80		468.34	467.90	468.16	468.29	468.60	468.56	468.65	468.70	468.69	468.66	468.60	468.52	468.84	469.19	

SEZIONE 3  
 PROGRESSIVA 15440.00

A RILEVATO	m <sup>2</sup>	9.68
C STERRO FOSSI	m <sup>2</sup>	1.37
a USURA	m	10.80
b BINDER	m	10.80
c BASE	m	10.80
e FONDAZIONE	m	10.80
sc SCOTICO	m	16.51
v VEGETALE	m	5.71

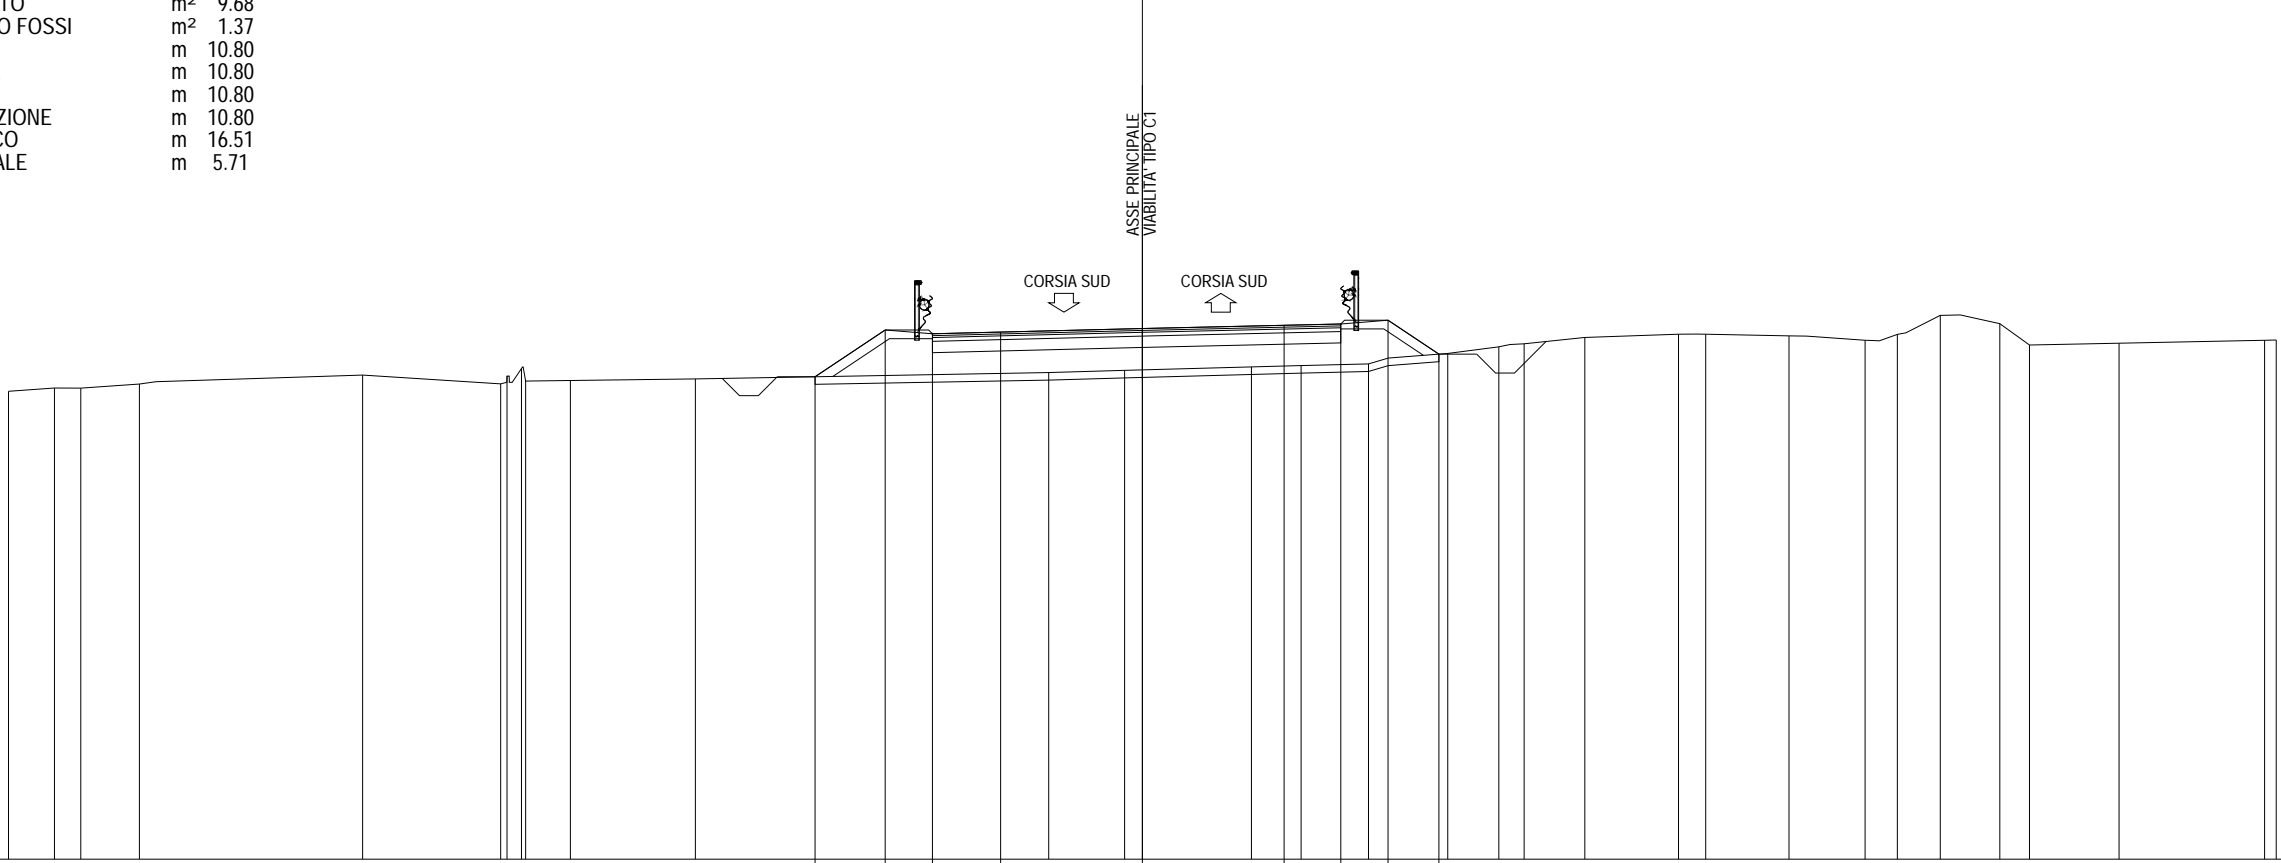

454


200  
200

PARZIALI PROGETTO																					1.86	1.25	1.80	3.75	3.75	1.50	1.25	1.35											
QUOTE PROGETTO																					466.76	468.00	467.90	467.94	468.04	468.12	468.16	468.26	467.36										
PARZIALI TERRENO		1.22	0.69	1.55	5.91	3.65	0.17	0.38	0.11	1.19	3.30		9.35	2.01	3.36	1.31	1.78	2.10	1.35	0.67	1.61	2.48	0.71	2.21	2.01	0.86	1.13	1.58	0.78	2.37	3.85	0.31							
QUOTE TERRENO	466.38	466.46	466.46	466.57	466.80	466.57	466.78	466.98	466.65	466.66	466.70		466.87	466.93		467.02	467.06	467.10	467.38	467.55	467.63	467.80	467.89	467.89	467.84	467.73	467.88	468.38	468.16	467.60	467.65	467.73	467.73						



SEZIONE 4  
 PROGRESSIVA 15480.00


A RILEVATO	m <sup>2</sup>	0.58
B STERRO	m <sup>2</sup>	1.81
C STERRO FOSSI	m <sup>2</sup>	0.90
a USURA	m	12.21
b BINDER	m	12.23
c BASE	m	12.21
e FONDAZIONE	m	12.21
sc SCOTICO	m	16.04
v VEGETALE	m	3.83

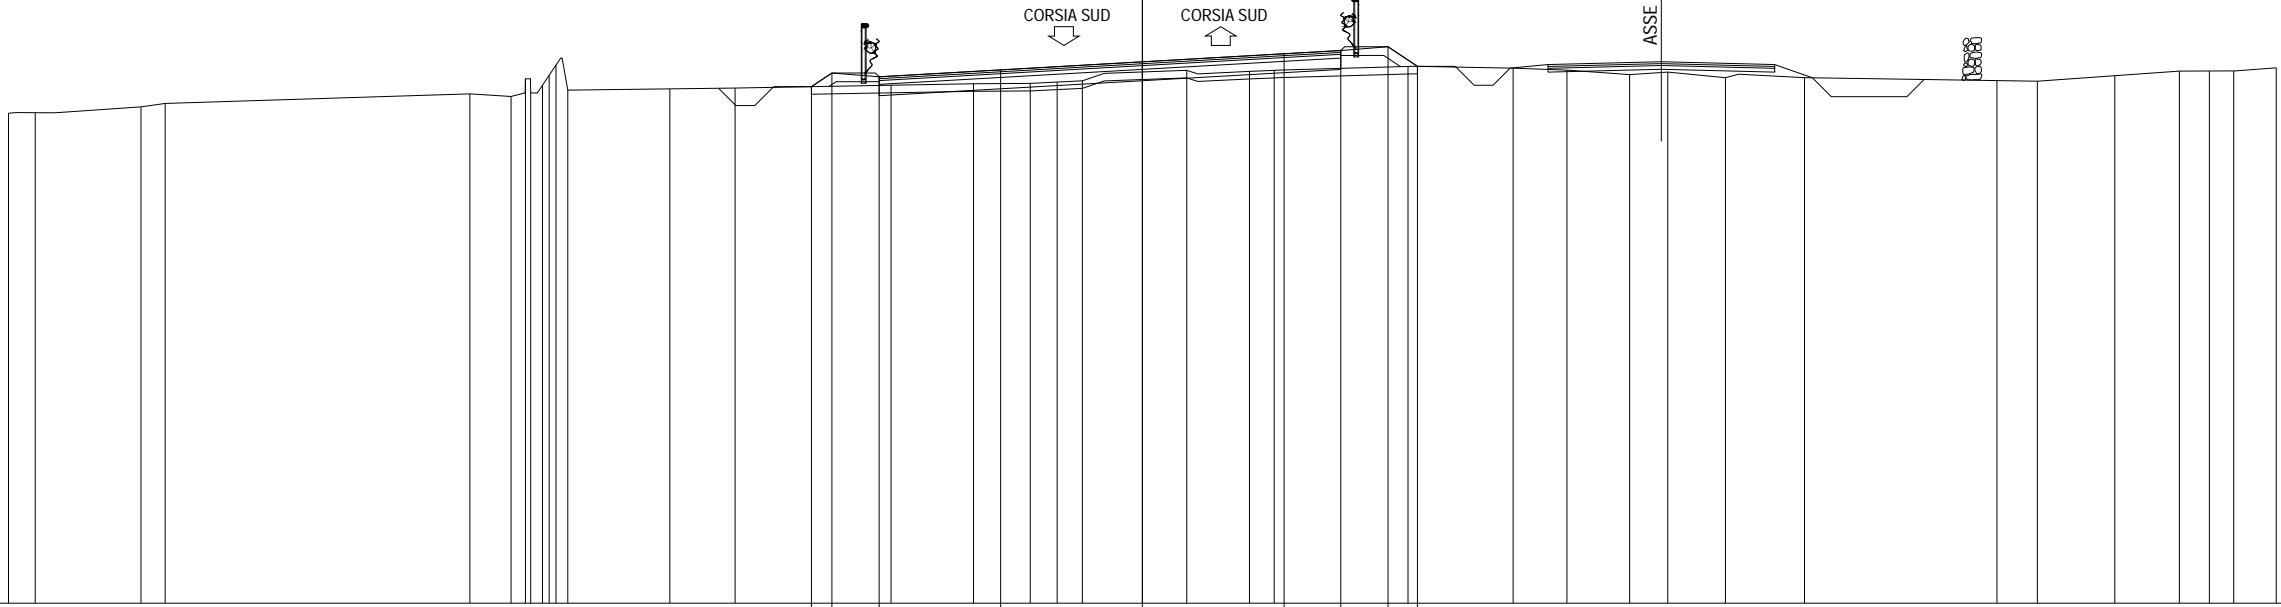

PARZIALI PROGETTO																			0.55	1.25	3.21	3.75	3.75	1.50	1.25	0.78														
QUOTE PROGETTO																			466.66	467.02	466.92	467.11	467.32	467.53	467.62	467.72	467.20													
PARZIALI TERRENO	0.71	2.79	0.64	8.07			1.09	0.38	0.14	0.31	0.17	0.19	0.31	2.70	1.72	4.13		2.18	1.50	0.72	0.66	2.76	1.66	0.66	3.54	2.78	1.42	1.66	1.01	1.53	2.09	5.09			1.07	2.05	1.71	0.79	0.65	1.12
QUOTE TERRENO	465.96	465.97	466.13	466.22				466.47	466.40	466.87	466.50	466.70	466.96	467.23	466.57	466.60	466.63	466.70	466.74	466.75	466.78	466.82	467.09	467.07	467.09	467.20	467.15	467.10	466.98	467.05	466.90	466.90	466.82	466.81	466.95	467.07	467.08	467.08	467.16	


SEZIONE 5  
PROGRESSIVA 15520.00

- A RILEVATO           m<sup>2</sup> 0.41
- B STERRO            m<sup>2</sup> 4.57
- C STERRO FOSSI     m<sup>2</sup> 1.32
- a USURA            m 12.31
- b BINDER            m 12.33
- c BASE              m 12.31
- e FONDAZIONE      m 12.31
- sc SCOTICO         m 16.12
- v VEGETALE         m 3.81

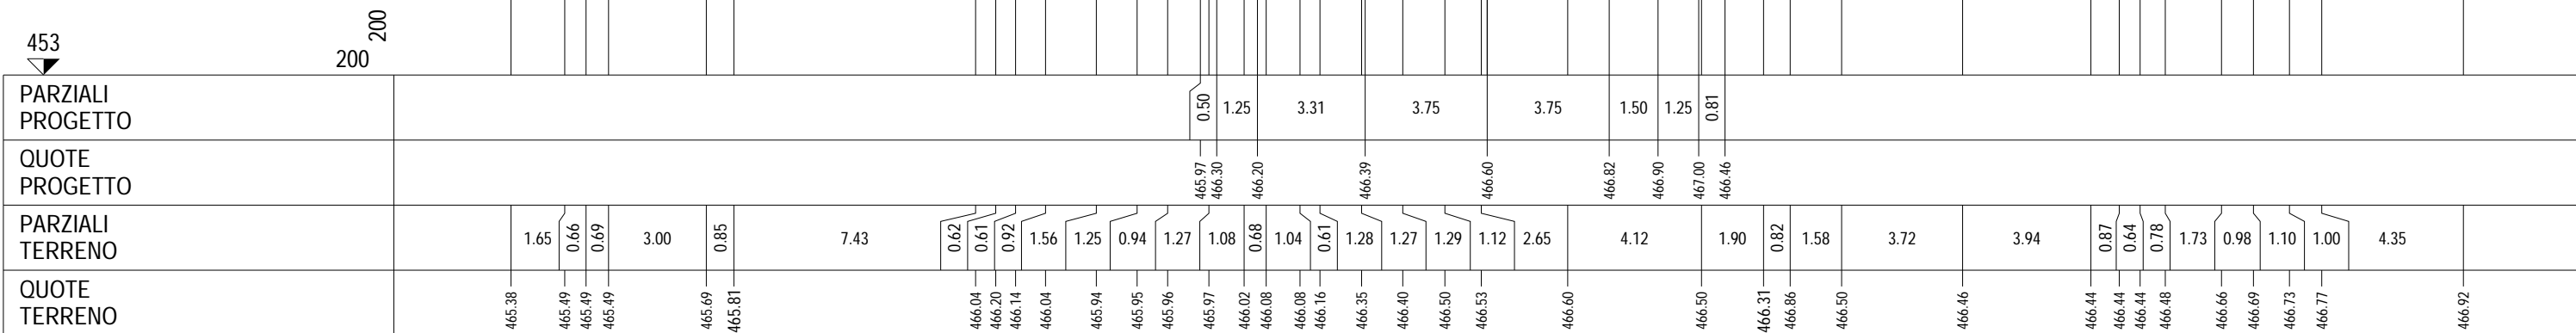

SEZIONE 6  
 PROGRESSIVA 15560.00

A RILEVATO	m <sup>2</sup>	0.12
B STERRO	m <sup>2</sup>	5.99
C STERRO FOSSI	m <sup>2</sup>	1.35
a USURA	m	11.06
b BINDER	m	11.06
c BASE	m	11.06
e FONDAZIONE	m	11.06
sc SCOTICO	m	8.03
v VEGETALE	m	3.81

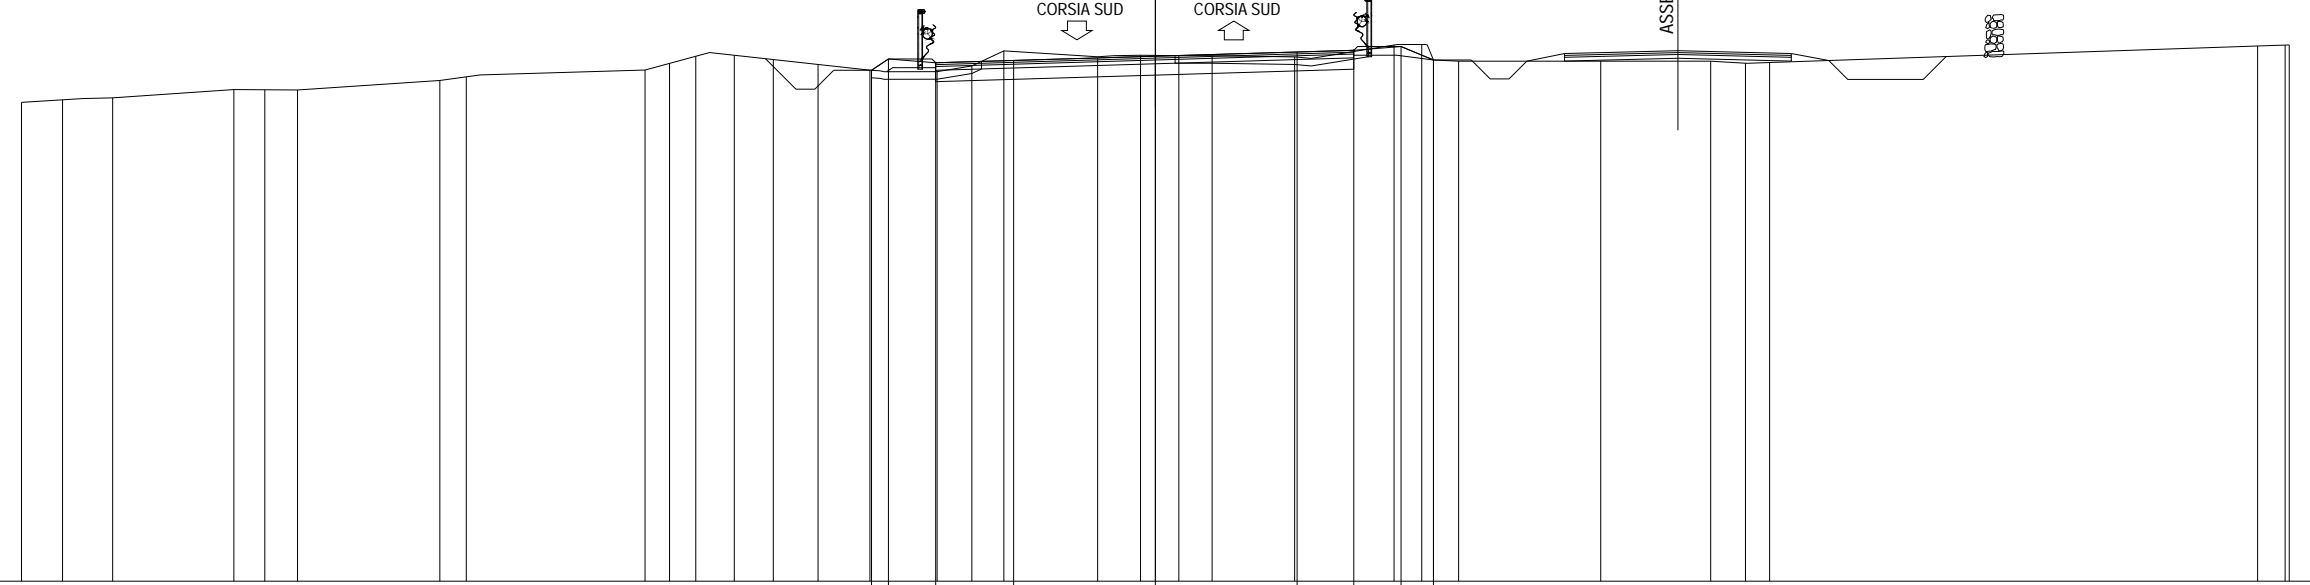


452 ▼											200											200											
PARZIALI PROGETTO											0.45	1.25	2.06	3.75	3.75	1.50	1.25	0.86															
QUOTE PROGETTO											465.51	465.81	465.71	465.77	465.89	466.00	466.04	466.14	465.79														
PARZIALI TERRENO	1.09	1.32	3.21	0.82	0.86	3.77	0.70	4.73	0.65	0.69	1.02	1.03	1.19	1.37	1.77	0.92	0.85	2.48	1.14	1.01	0.88	2.18	2.64	0.73	0.31	0.66	3.76	2.91	0.92	0.64	12.91	0.73	0.11
QUOTE TERRENO	464.67	464.73	464.78	465.00	465.00	464.99	465.24	465.34	465.52	465.70	465.88	465.91	465.80	465.67	465.52	465.48	465.63	466.03	465.87	465.91	465.90	465.90	465.87	466.18	466.20	465.79	465.75	465.75	465.70	465.72	466.16	466.18	



SEZIONE 8  
PROGRESSIVA 15640.00

A RILEVATO	m <sup>2</sup>	0.35
B STERRO	m <sup>2</sup>	5.47
C STERRO FOSSI	m <sup>2</sup>	0.88
a USURA	m	10.50
b BINDER	m	10.50
c BASE	m	10.50
e FONDAZIONE	m	10.50
sc SCOTICO	m	5.72
v VEGETALE	m	3.55

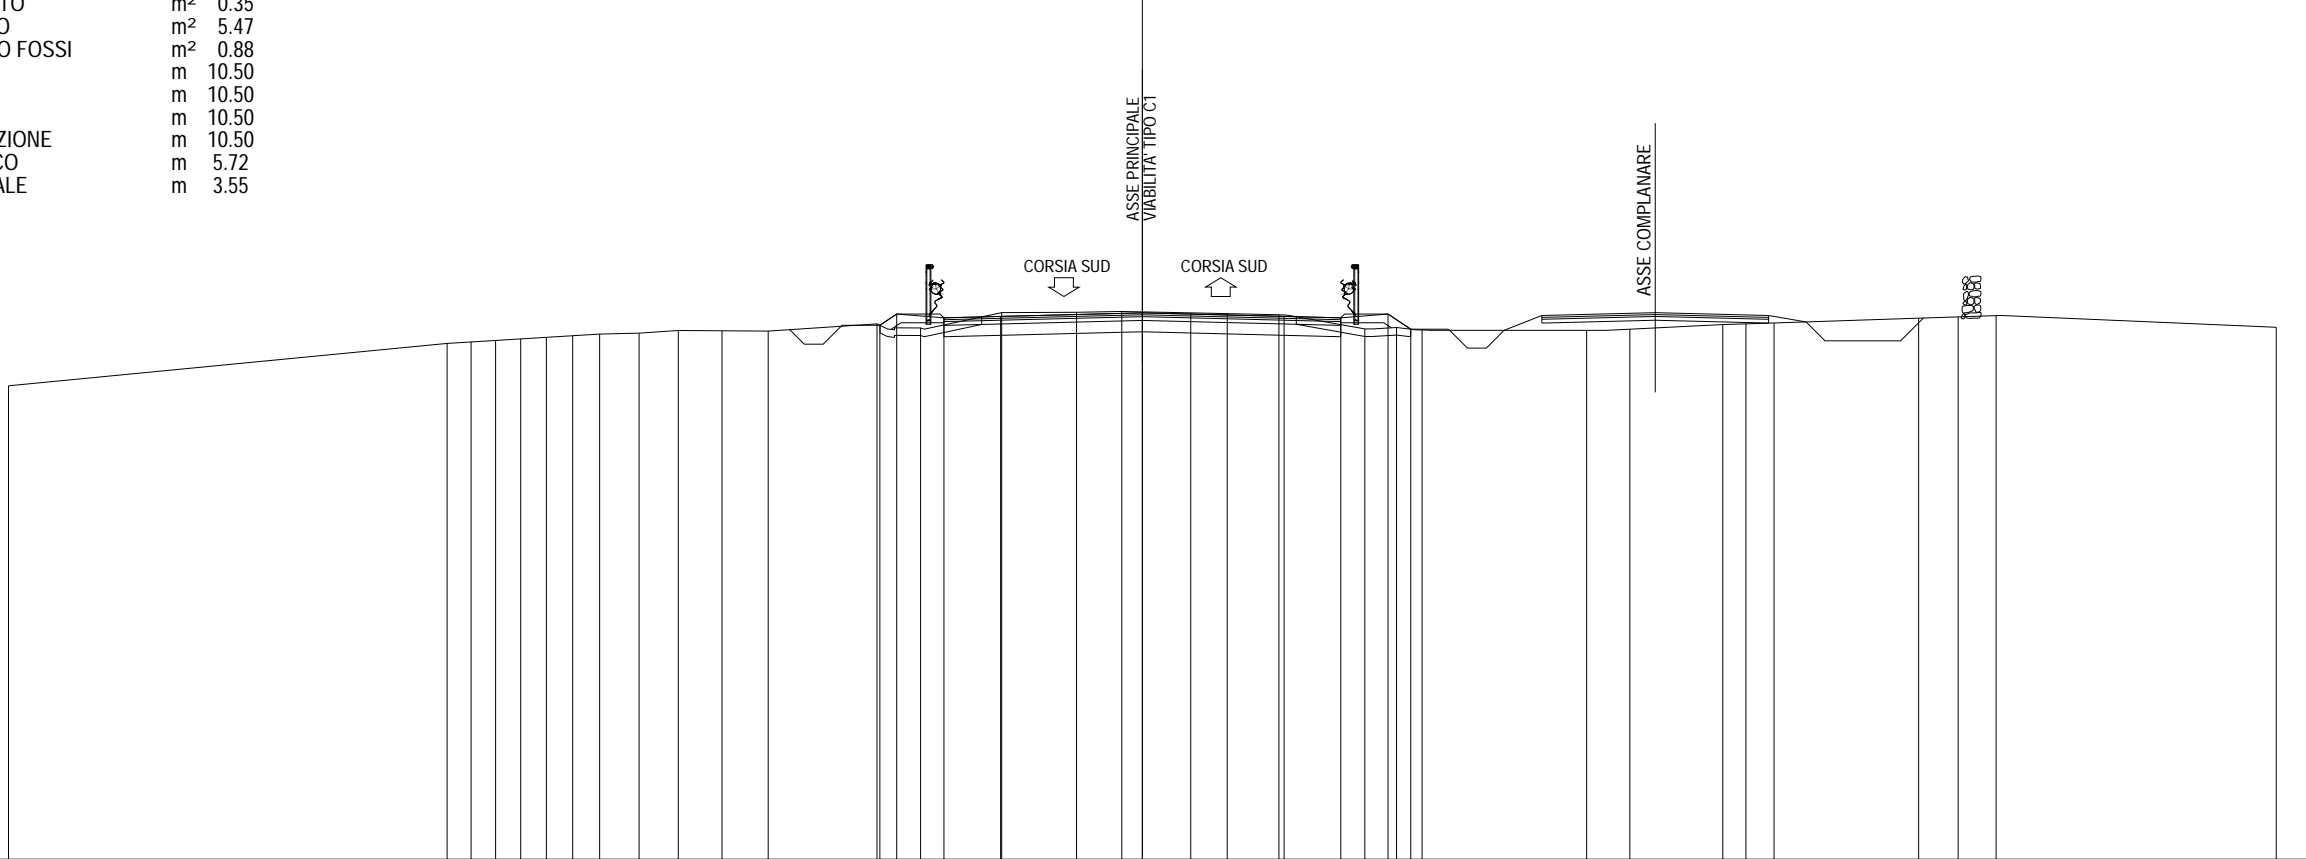

450


200  
200

PARZIALI PROGETTO										0.45	1.25	1.50	3.75	3.75	1.50	1.25	0.60																
QUOTE PROGETTO										464.12	464.42	464.32	464.36	464.45	464.36	464.32	464.42	464.02															
PARZIALI TERRENO		11.60	0.64	0.65	0.66	0.68	0.70	0.71	1.04	1.04	1.16	1.22	2.88	1.15	2.15	1.98	1.20	1.82	0.97	1.36	2.28	0.84	0.67	4.35	1.15	2.46	0.61	0.74	3.83	1.04	1.01	7.41	
QUOTE TERRENO	462.52		463.64	463.68	463.72	463.76	463.80	463.85	463.89	463.91	463.98	463.98	463.97	464.16	464.05	464.46	464.47	464.49	464.45	464.43	464.40	464.03	464.06	464.00	463.99	464.02	464.14	464.16	464.18	464.31	464.34	464.38	464.07



SEZIONE 10  
PROGRESSIVA 15720.00


B STERRO	m <sup>2</sup>	6.87
C STERRO FOSSI	m <sup>2</sup>	0.75
a USURA	m	10.50
b BINDER	m	10.50
c BASE	m	10.50
e FONDAZIONE	m	10.50
sc SCOTICO	m	1.85
v VEGETALE	m	3.09

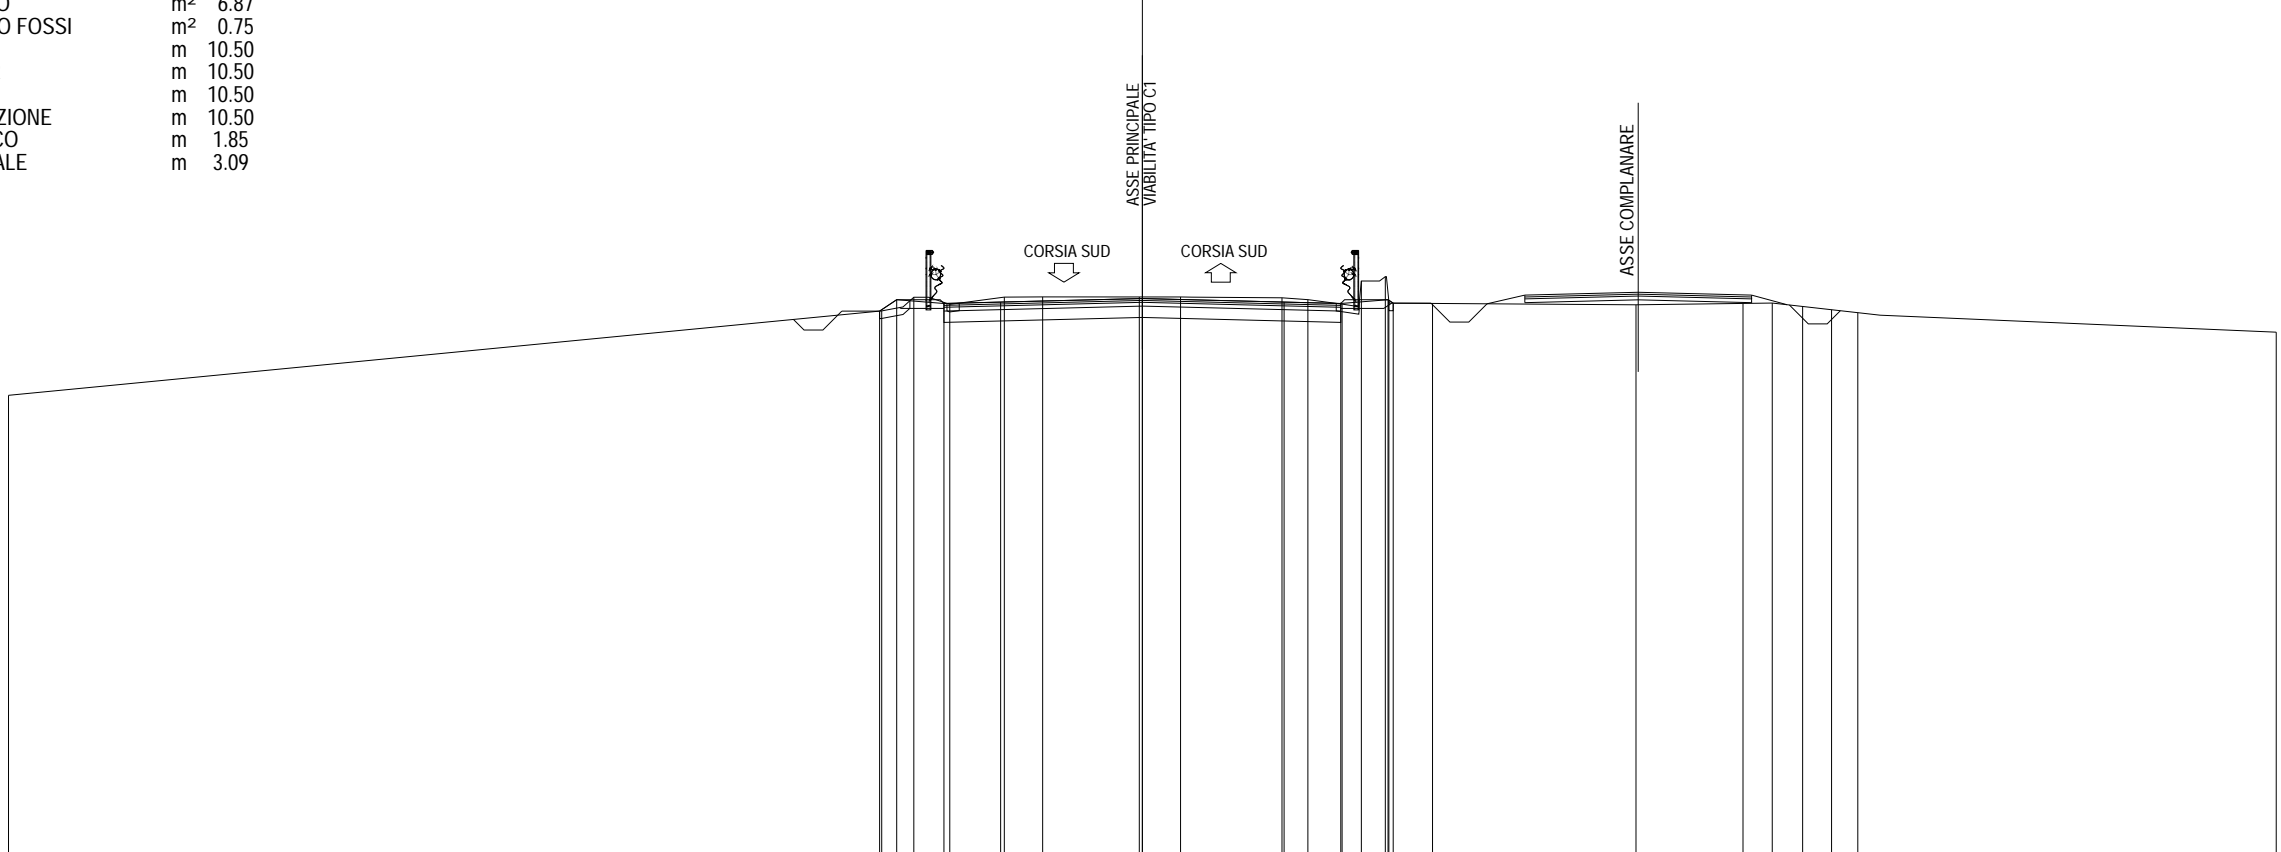

448	200	200
PARZIALI PROGETTO		0.45 1.25 1.50 3.75 3.75 1.50 1.25 0.14
QUOTE PROGETTO		462.50 462.80 462.70 462.74 462.83 462.74 462.70 462.80 462.71
PARZIALI TERRENO	23.10	0.85 0.95 1.45 1.01 2.56 1.09 2.68 0.69 0.90 0.51 0.64 0.09 1.16 5.38 2.83 0.78 0.80 0.77 0.69 11.07
QUOTE TERRENO	460.27	462.50 462.86 462.67 462.87 462.87 462.87 462.87 462.85 462.80 462.68 463.29 463.41 462.76 462.70 462.66 462.70 462.71 462.62 462.53 462.46 461.94

SEZIONE 11  
PROGRESSIVA 15760.00

B	STERRO	m <sup>2</sup>	6.07
C	STERRO FOSSI	m <sup>2</sup>	0.74
a	USURA	m	10.50
b	BINDER	m	10.50
c	BASE	m	10.50
e	FONDAZIONE	m	10.50
sc	SCOTICO	m	6.69
v	VEGETALE	m	3.28

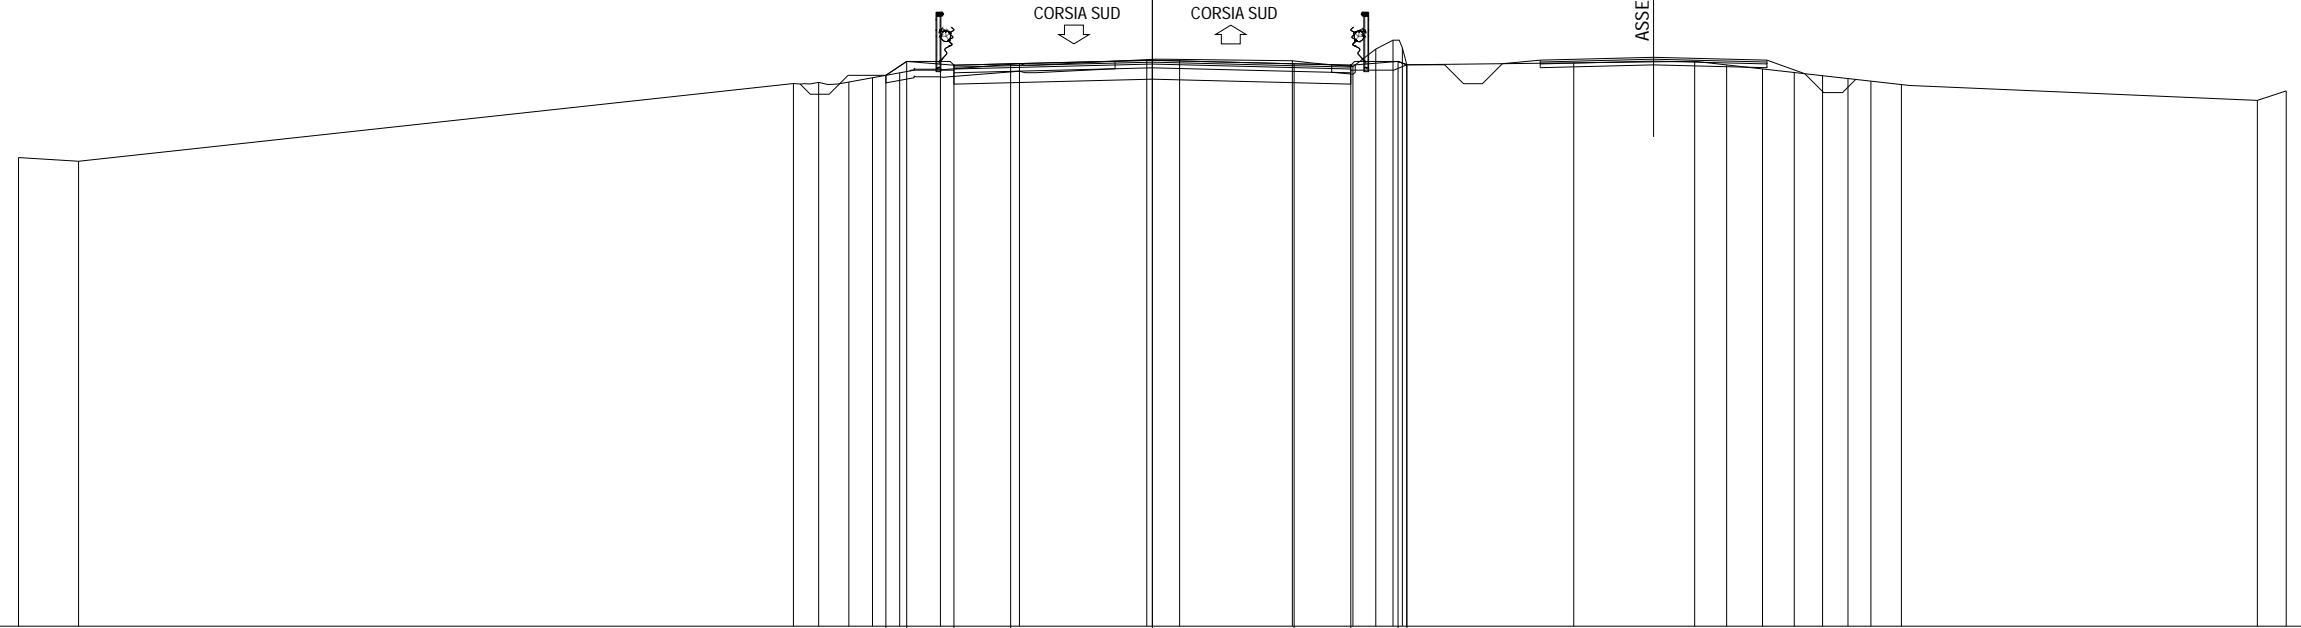

447


200  
200

PARZIALI PROGETTO				0.55	1.25	1.50	3.75	3.75	1.50	1.25	0.23																	
QUOTE PROGETTO				461.57	461.94	461.84	461.88	461.97	461.88	461.84	461.94	461.85																
PARZIALI TERRENO	1.59		18.91	0.67	0.80	0.62	0.72	1.08	2.09	3.37	0.87	2.98	1.61	0.60	0.46	0.24	0.12	4.42	3.20	0.84	0.95	0.84	0.75	0.67	0.61	0.81	9.42	0.76
QUOTE TERRENO	459.40	459.30		461.35	461.38	461.39	461.51	461.64	461.73	461.88	461.99	461.99	461.96	461.80	462.26	462.50	461.85	461.90	461.94	461.85	461.74	461.64	461.56	461.48	461.42	461.33	460.91	461.16




SEZIONE 12  
 PROGRESSIVA 15800.00

A RILEVATO	m <sup>2</sup>	0.07
B STERRO	m <sup>2</sup>	6.34
C STERRO FOSSI	m <sup>2</sup>	0.63
a USURA	m	10.50
b BINDER	m	10.50
c BASE	m	10.50
e FONDAZIONE	m	10.50
sc SCOTICO	m	11.54
v VEGETALE	m	2.48

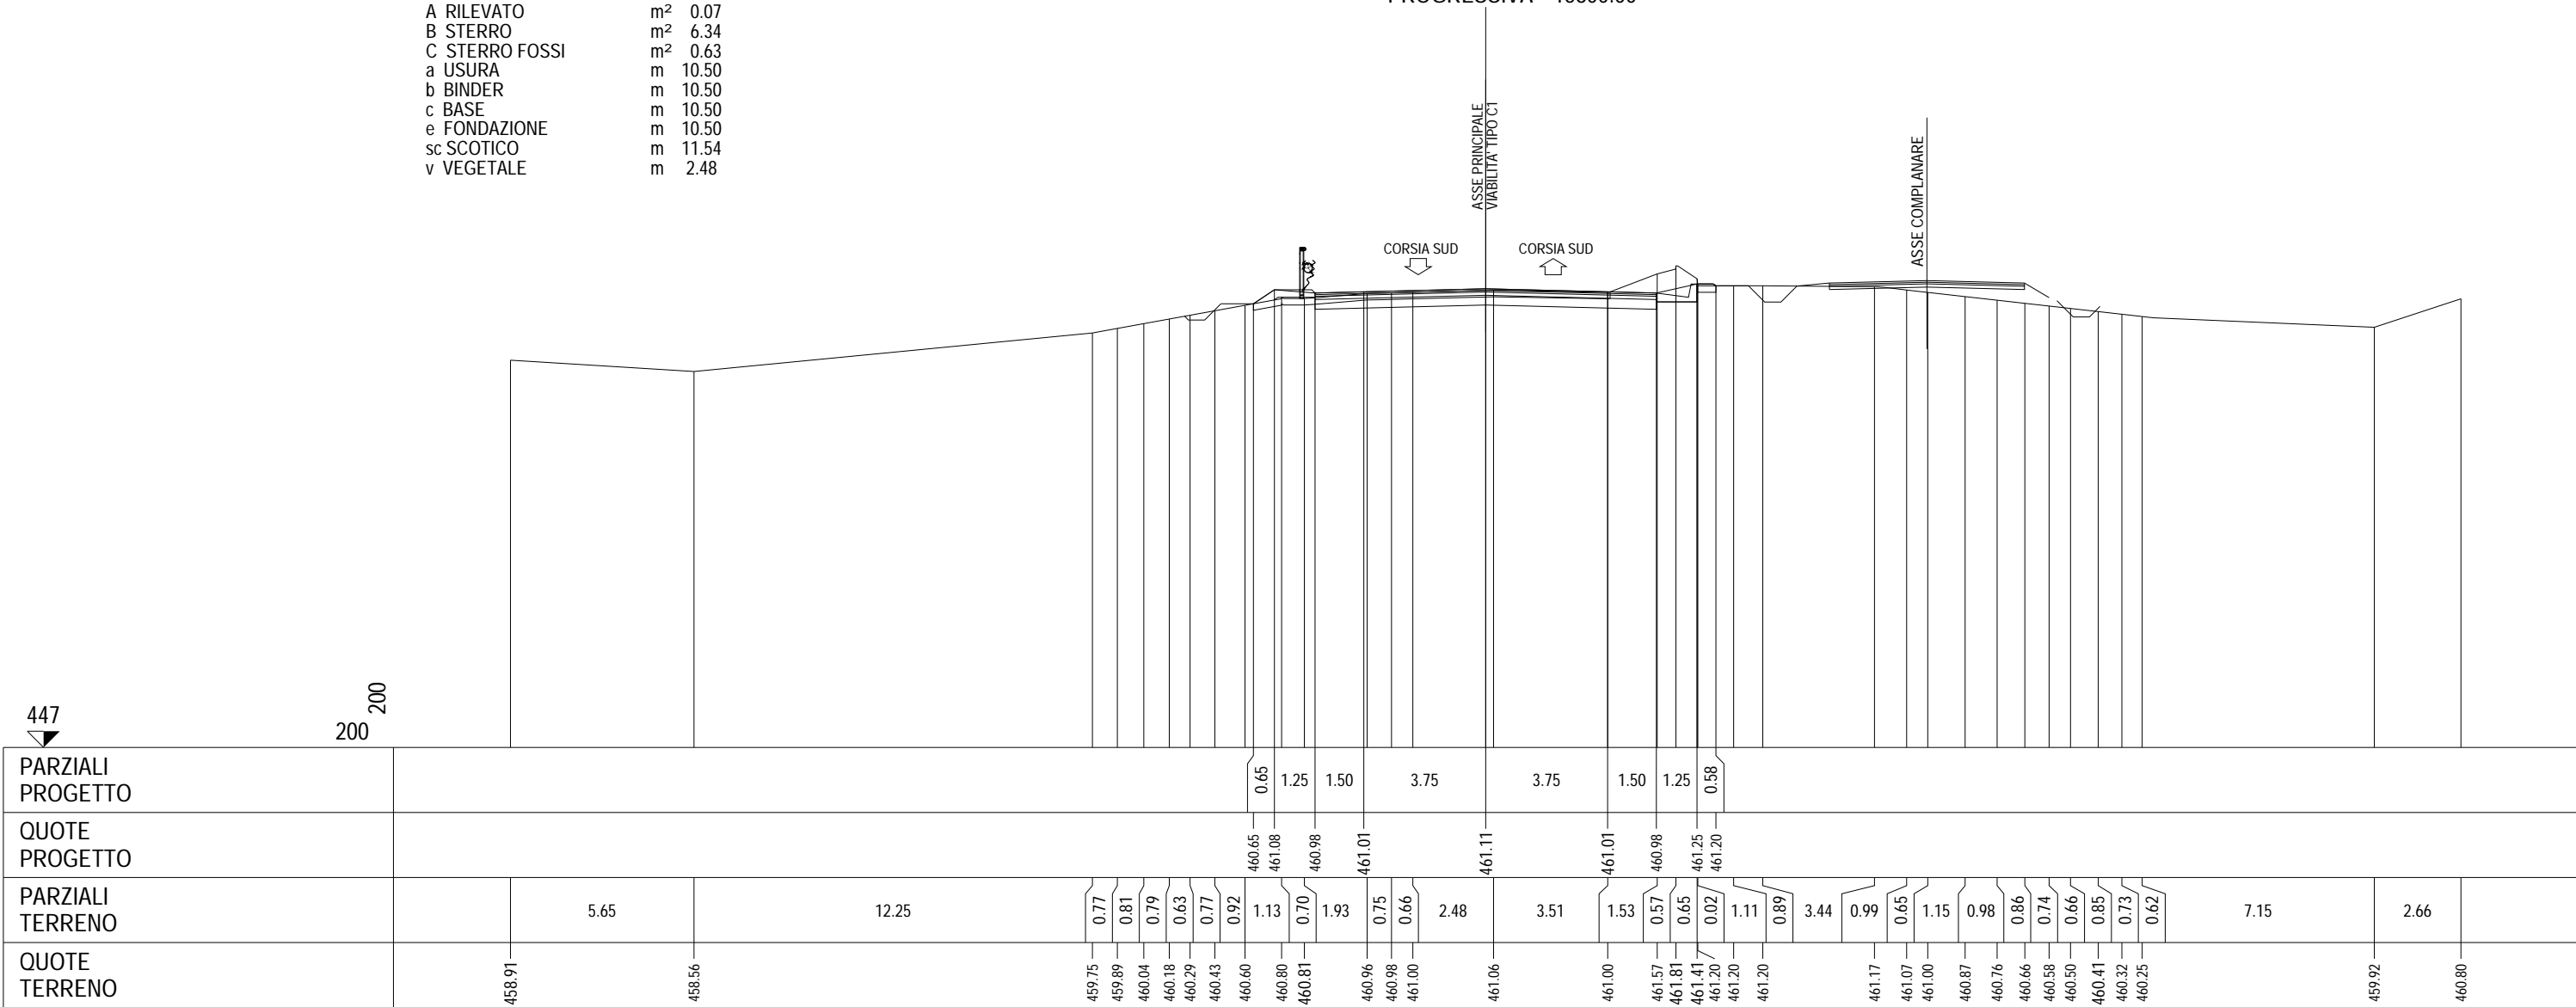

SEZIONE 13  
 PROGRESSIVA 15840.00

A RILEVATO	m <sup>2</sup>	0.32
B STERRO	m <sup>2</sup>	4.46
C STERRO FOSSI	m <sup>2</sup>	2.03
a USURA	m	10.50
b BINDER	m	10.50
c BASE	m	10.50
e FONDAZIONE	m	10.50
sc SCOTICO	m	13.58
v VEGETALE	m	3.83

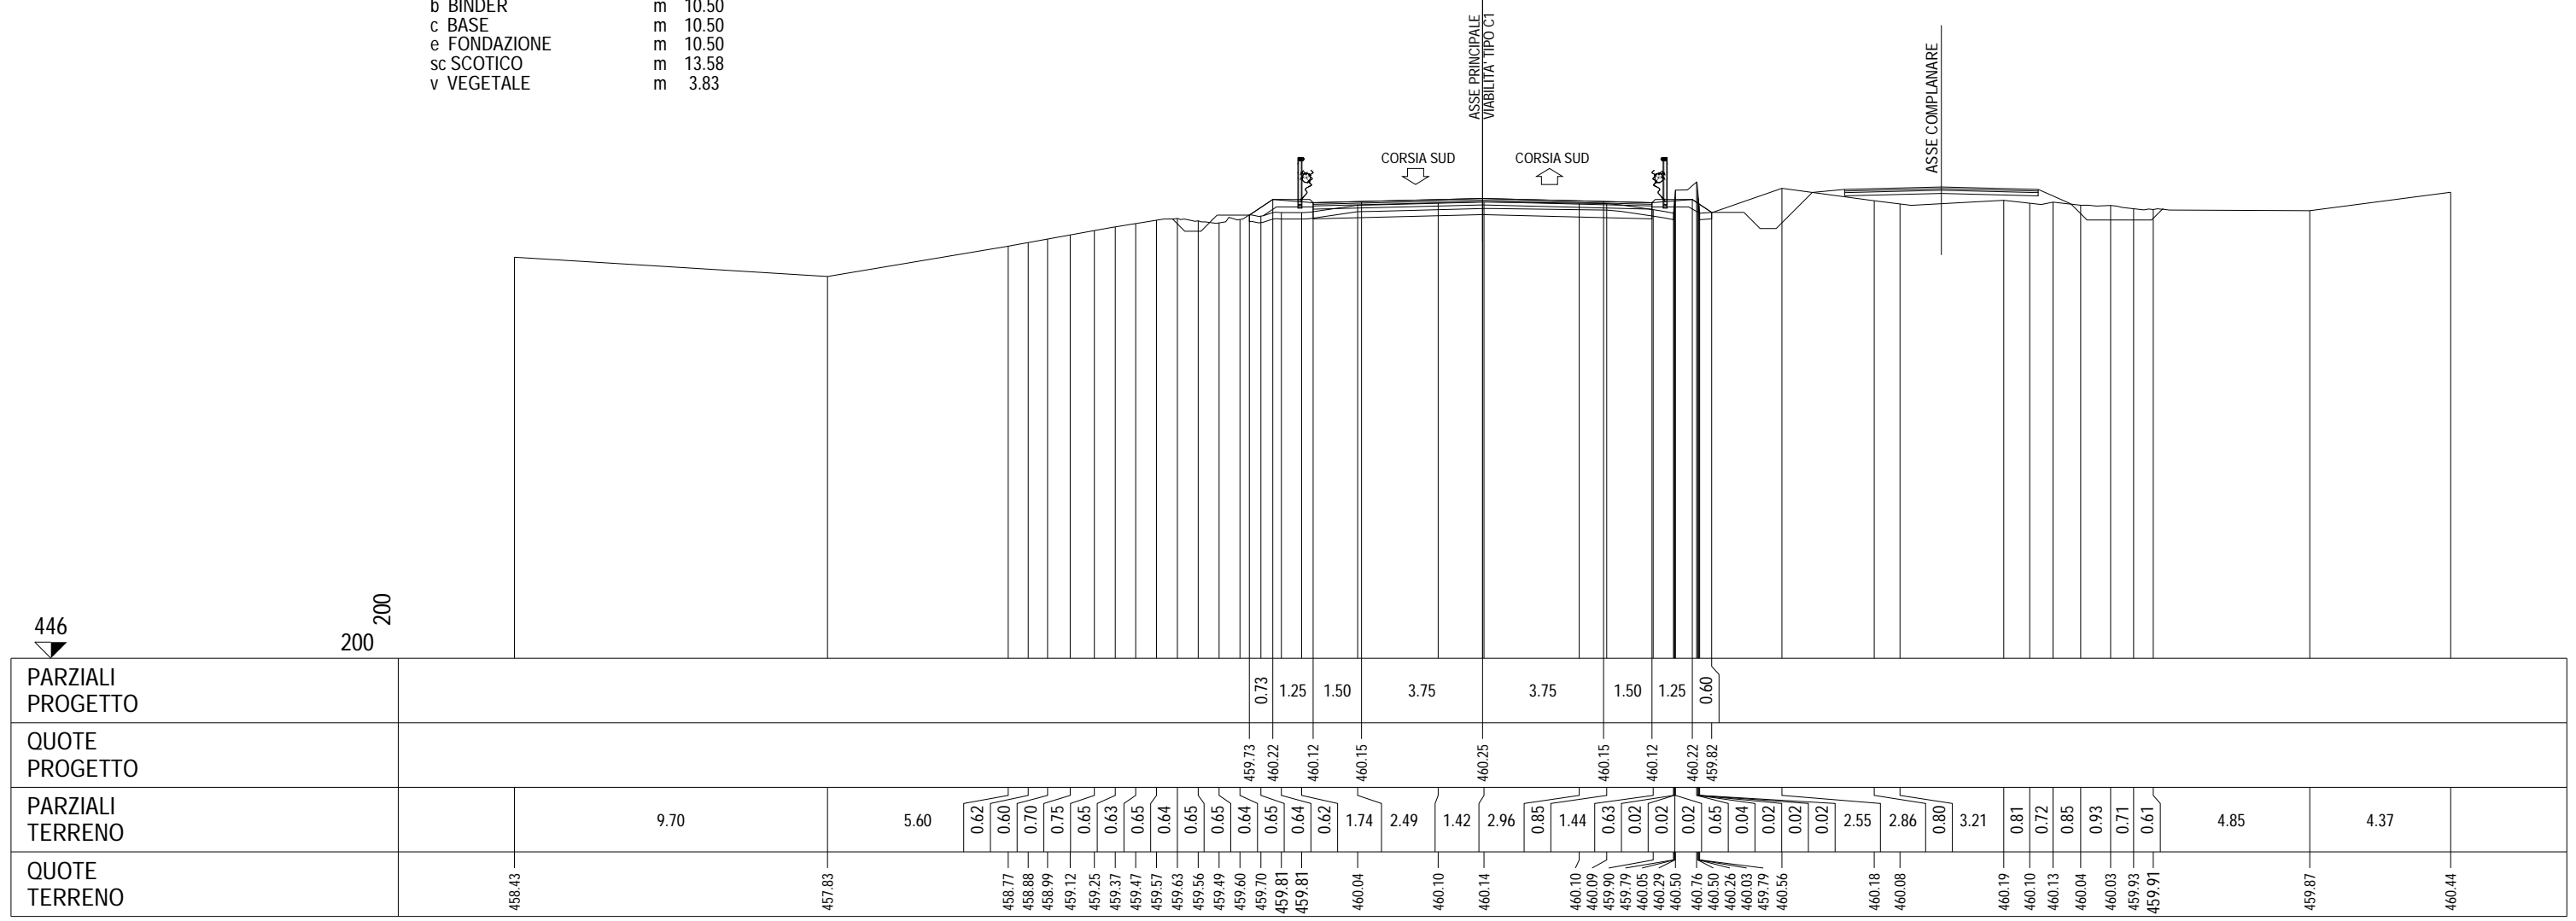



SEZIONE 15  
PROGRESSIVA 15920.00

A RILEVATO	m <sup>2</sup>	8.40
B STERRO	m <sup>2</sup>	2.46
C STERRO FOSSI	m <sup>2</sup>	1.04
a USURA	m	11.81
b BINDER	m	11.81
c BASE	m	11.81
e FONDAZIONE	m	11.81
sc SCOTICO	m	20.05
v VEGETALE	m	8.24

ASSE PRINCIPALE  
VIABILITA' TIPO C'

CORSIA SUD

CORSIA SUD


444

200  
200

PARZIALI PROGETTO																		4.27	1.25	2.81	3.75	3.75	1.50	1.25	1.47																		
QUOTE PROGETTO																		455.62	458.46	458.36	458.43	458.53	458.43	458.40	458.50	457.52																	
PARZIALI TERRENO		1.83	8.39				0.58	0.66	0.57	0.65	0.75	1.56	2.06	0.63	0.81	2.10	0.63	2.88	1.29	0.82	1.81	2.05	3.32	1.31	0.33	1.78	4.16	2.79	0.75	0.65	3.53	1.24	0.67	0.39	0.26	1.21	7.54						
QUOTE TERRENO	457.52	457.36					456.84	456.63	456.39	456.18	455.94	455.97	455.84	455.66	455.66	455.54	455.78	455.84	457.16	457.81	458.16	458.20	458.32	458.30	458.01	457.80	457.61	457.27	457.07	457.01	456.99	456.84	456.77	456.71	457.05	456.68	457.18	459.66					

SEZIONE 16  
 PROGRESSIVA 15960.00


A RILEVATO	m <sup>2</sup>	8.05
B STERRO	m <sup>2</sup>	3.53
C STERRO FOSSI	m <sup>2</sup>	1.59
a USURA	m	10.50
b BINDER	m	10.50
c BASE	m	10.50
e FONDAZIONE	m	10.50
sc SCOTICO	m	20.40
v VEGETALE	m	9.90

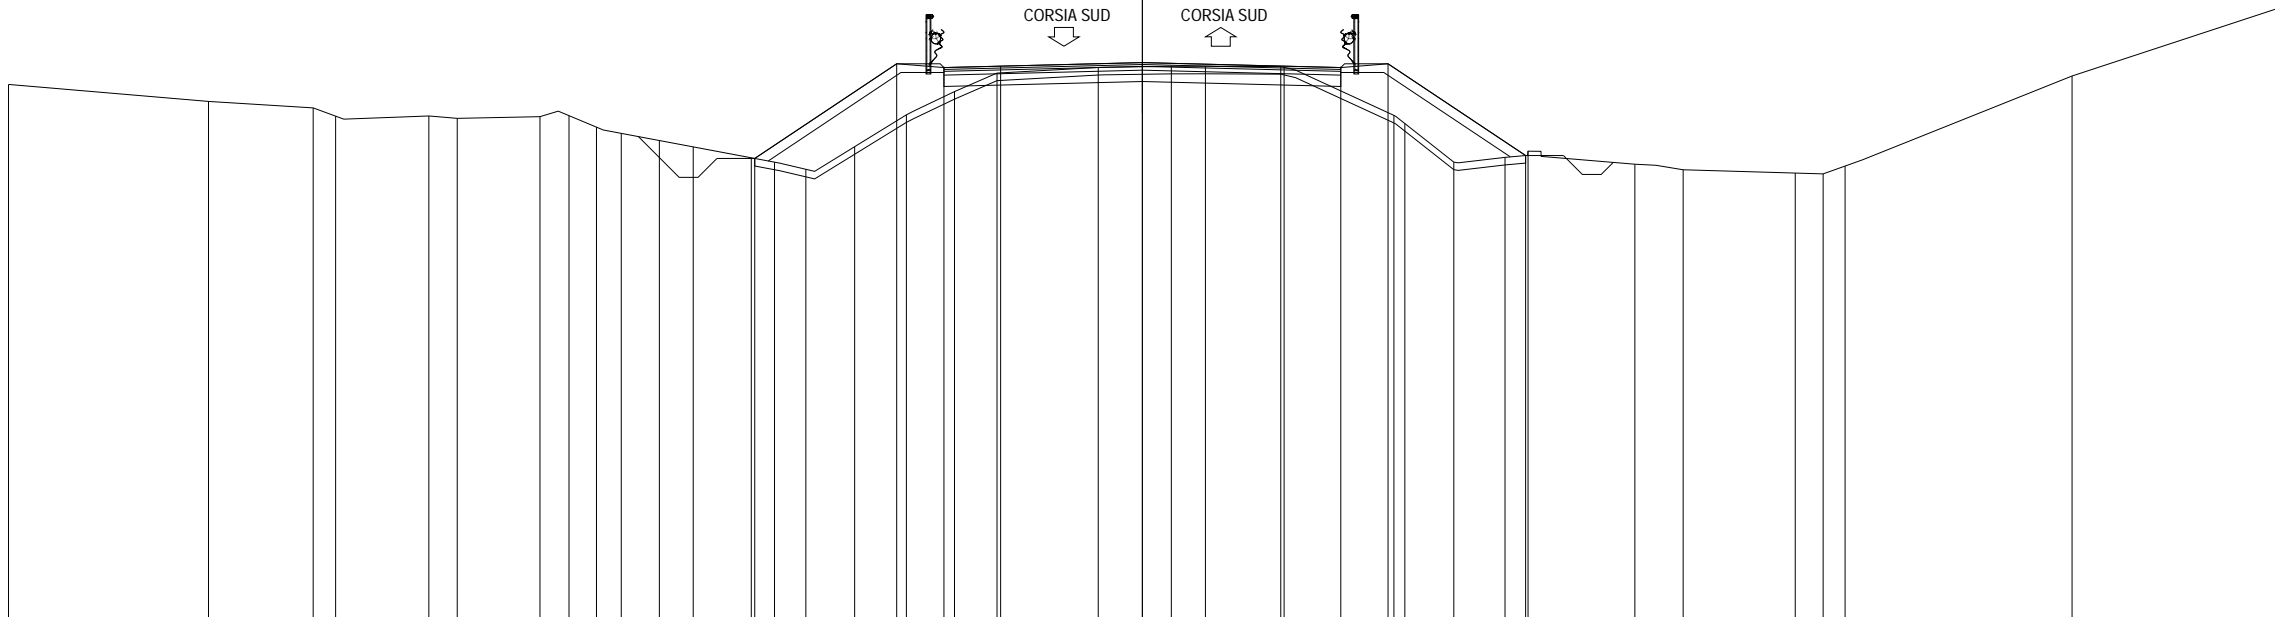

PARZIALI PROGETTO	3.76											1.25		1.50		3.75		3.75		1.50		1.25		3.64	
												457.69		457.59		457.63		457.72		457.63		457.59		457.69		455.26	
QUOTE PROGETTO												455.19		457.69		457.59		457.63		457.72		457.63		457.59		457.69		455.26	
PARZIALI TERRENO	5.29		2.77		0.60		2.46		0.75		2.19		0.77		0.73		0.65		1.01		0.90		1.53		0.62		0.83		1.29		1.37		1.27		1.12		2.68		1.94		0.90		1.99		3.00		0.28		1.30		1.36		0.60		2.83		1.28		2.96		0.74		0.58		6.01		5.40												
QUOTE TERRENO	457.14	456.69	456.52	456.31	456.31	456.25	456.29	456.32	456.01	455.85	455.66	455.49	455.20	455.09	454.90	455.50	456.34	456.96	457.44	457.59	457.62	457.63	457.62	456.33	456.11	455.09	455.22	455.38	455.03	454.89	454.80	454.78	454.99	457.37	459.14	

SEZIONE 17  
 PROGRESSIVA 16000.00

A RILEVATO	m <sup>2</sup>	2.11
B STERRO	m <sup>2</sup>	4.49
C STERRO FOSSI	m <sup>2</sup>	0.88
a USURA	m	10.50
b BINDER	m	10.50
c BASE	m	10.50
e FONDAZIONE	m	10.50
sc SCOTICO	m	16.76
v VEGETALE	m	6.26

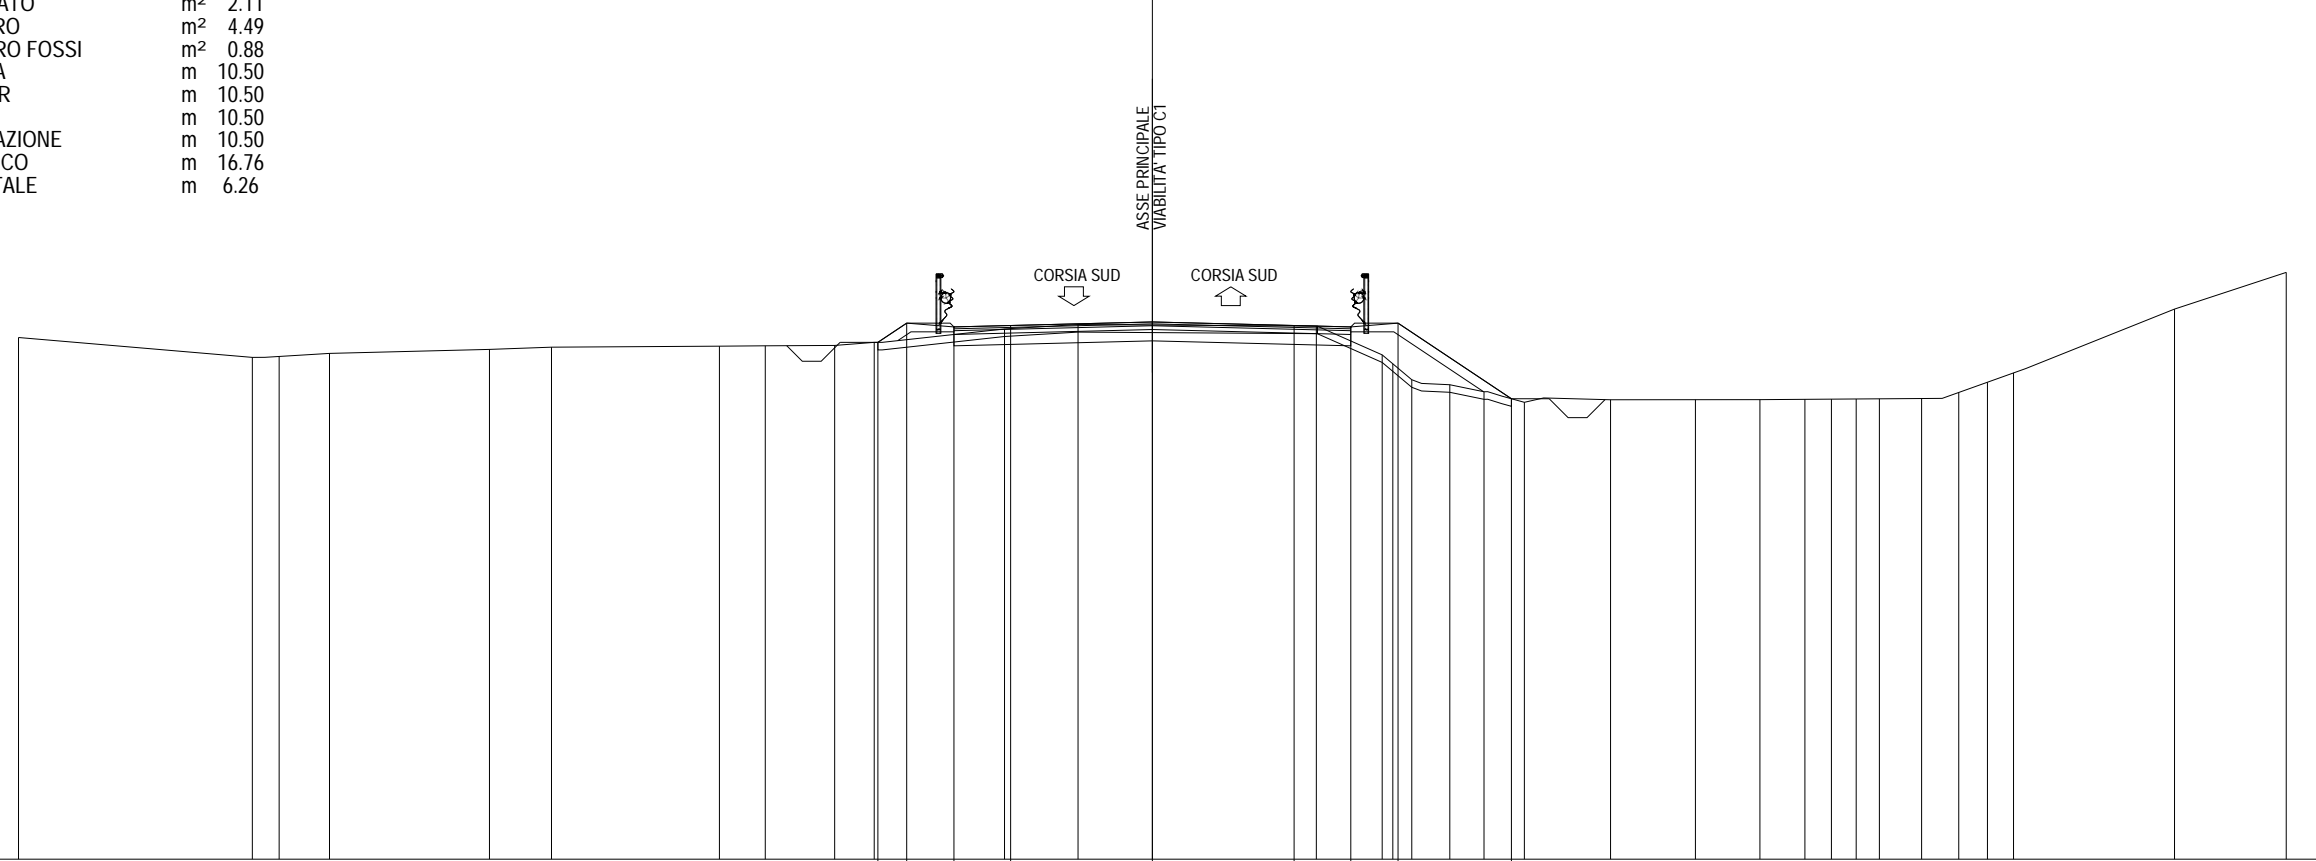

443

200 200

PARZIALI PROGETTO										0.76	1.25	1.50	3.75	3.75	1.50	1.25	3.00																			
QUOTE PROGETTO										456.67	457.18	457.08	457.12	457.21	457.12	457.08	457.18	455.18																		
PARZIALI TERRENO		6.19	0.71	1.33	4.23	1.64	4.44	1.22	1.83	1.05	3.45	1.94	6.31	1.74	0.28	0.50	1.01	0.90	1.07	2.28	2.25	1.70	1.19	0.71	0.65	0.62	1.11	0.99	0.75	0.69	4.26	2.96				
QUOTE TERRENO	456.80		456.27	456.30	456.38		456.48	456.54		456.57	456.68	456.59	456.67	457.03	457.14		457.10	456.34	456.10	455.68	455.55	455.36	455.08	455.15	455.15	455.16	455.16	455.17	455.17	455.18	455.18	455.34	455.62	455.86	457.55	458.52










SEZIONE 21  
 PROGRESSIVA 16160.00


- A RILEVATO m<sup>2</sup> 1.23
- B STERRO m<sup>2</sup> 4.11
- C STERRO FOSSI m<sup>2</sup> 1.04
- a USURA m 10.50
- b BINDER m 10.50
- c BASE m 10.50
- e FONDAZIONE m 10.50
- sc SCOTICO m 16.44
- v VEGETALE m 6.11

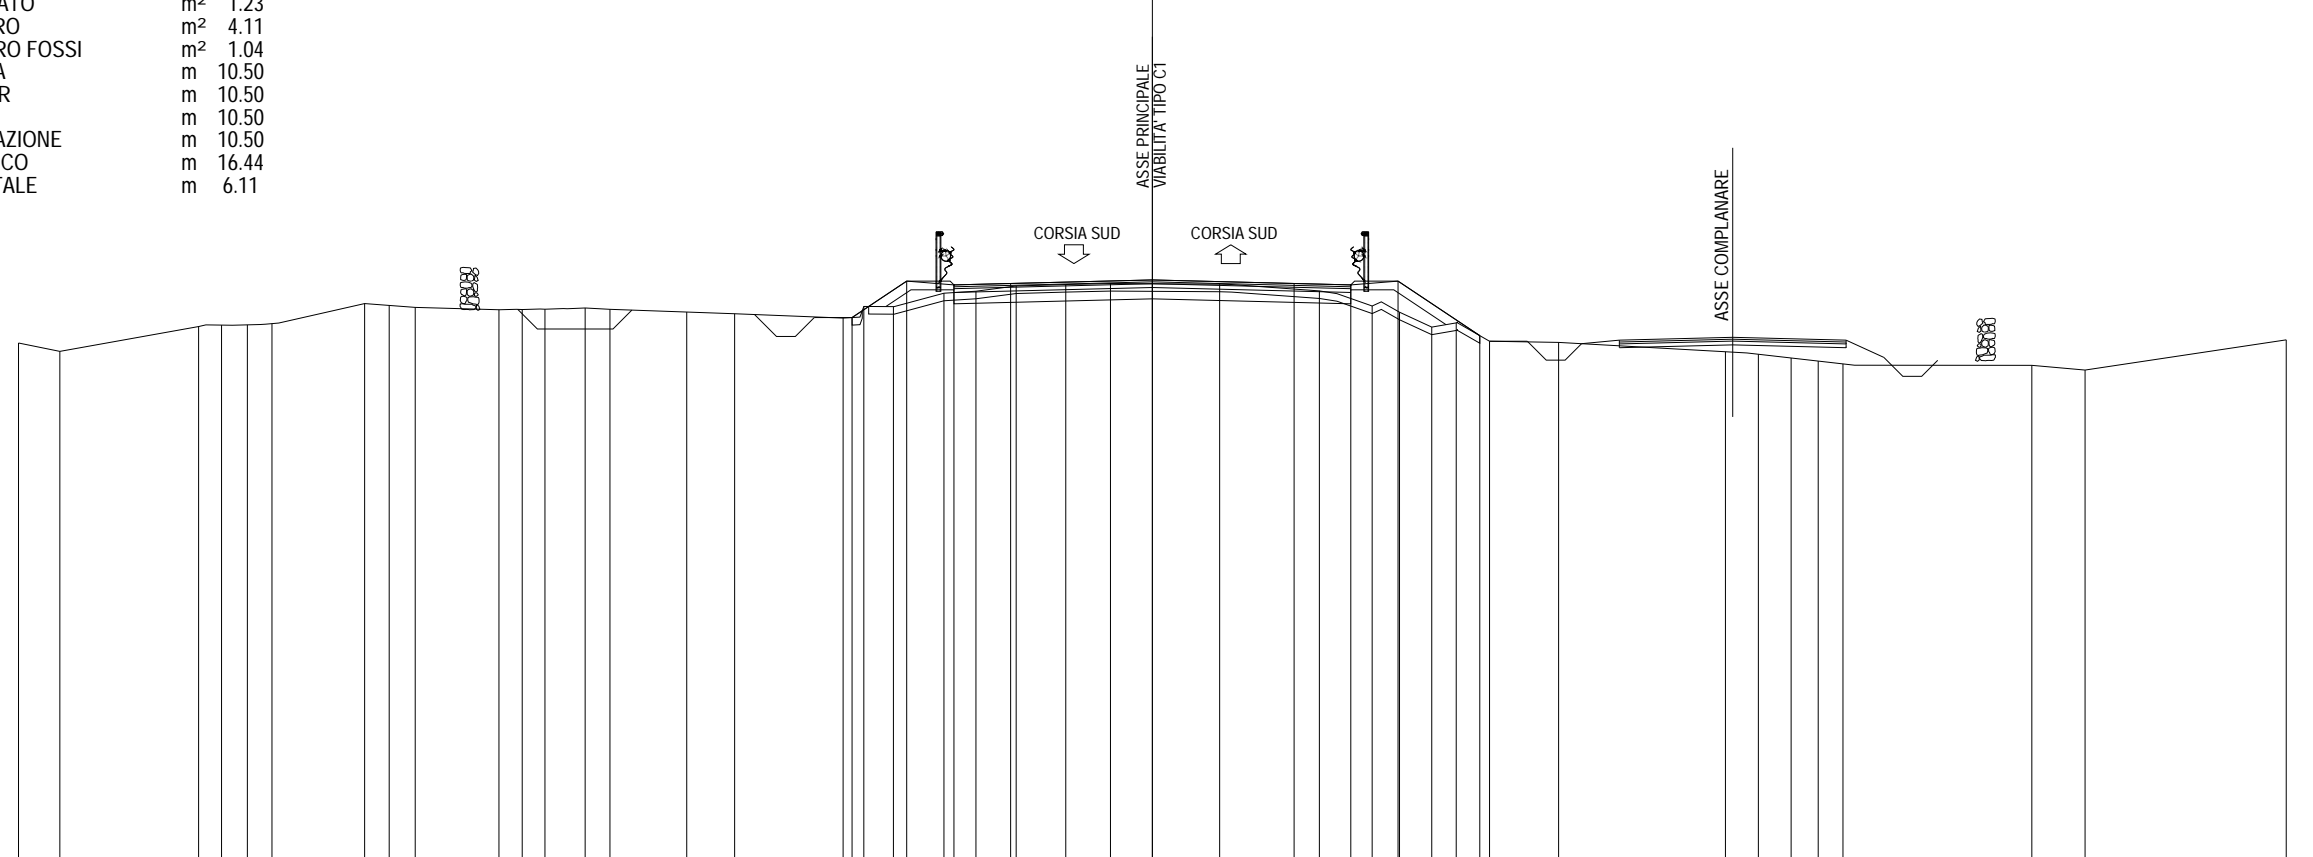

443 ▼ 200 200	
PARZIALI PROGETTO													1.45	1.25	1.50	3.75	3.75	1.50	1.25	2.16																				
QUOTE PROGETTO													457.33	458.29	458.19	458.23	458.32	458.23	458.19	458.29	456.85																			
PARZIALI TERRENO	1.09	3.68	0.60	0.69	0.65	2.45	0.65	0.69	2.21	0.62	0.60	1.06	0.66	2.03	1.27	2.87	0.55	0.78	1.34	0.84	1.07	1.31	1.18	2.89	2.64	1.40	0.72	0.85	0.65	0.88	1.83	4.41	0.87	0.87	0.72	0.65	5.00	1.41	5.32	
QUOTE TERRENO	456.65	456.43	457.09	457.13	457.13	457.17	457.70	457.65	457.60	457.53	457.54	457.55	457.58	457.54	457.47	457.43	457.31	457.62	457.97	458.02	458.16	458.20	458.23	458.21	458.03	457.63	457.47	457.07	457.19	456.70	456.67	456.42	456.36	456.26	456.18	456.10	456.06	455.94	456.74	


SEZIONE 22  
PROGRESSIVA 16200.00

B STERRO	m <sup>2</sup>	5.97
C STERRO FOSSI	m <sup>2</sup>	0.91
a USURA	m	10.50
b BINDER	m	10.50
c BASE	m	10.50
e FONDAZIONE	m	10.50
sc SCOTICO	m	9.17
v VEGETALE	m	3.12

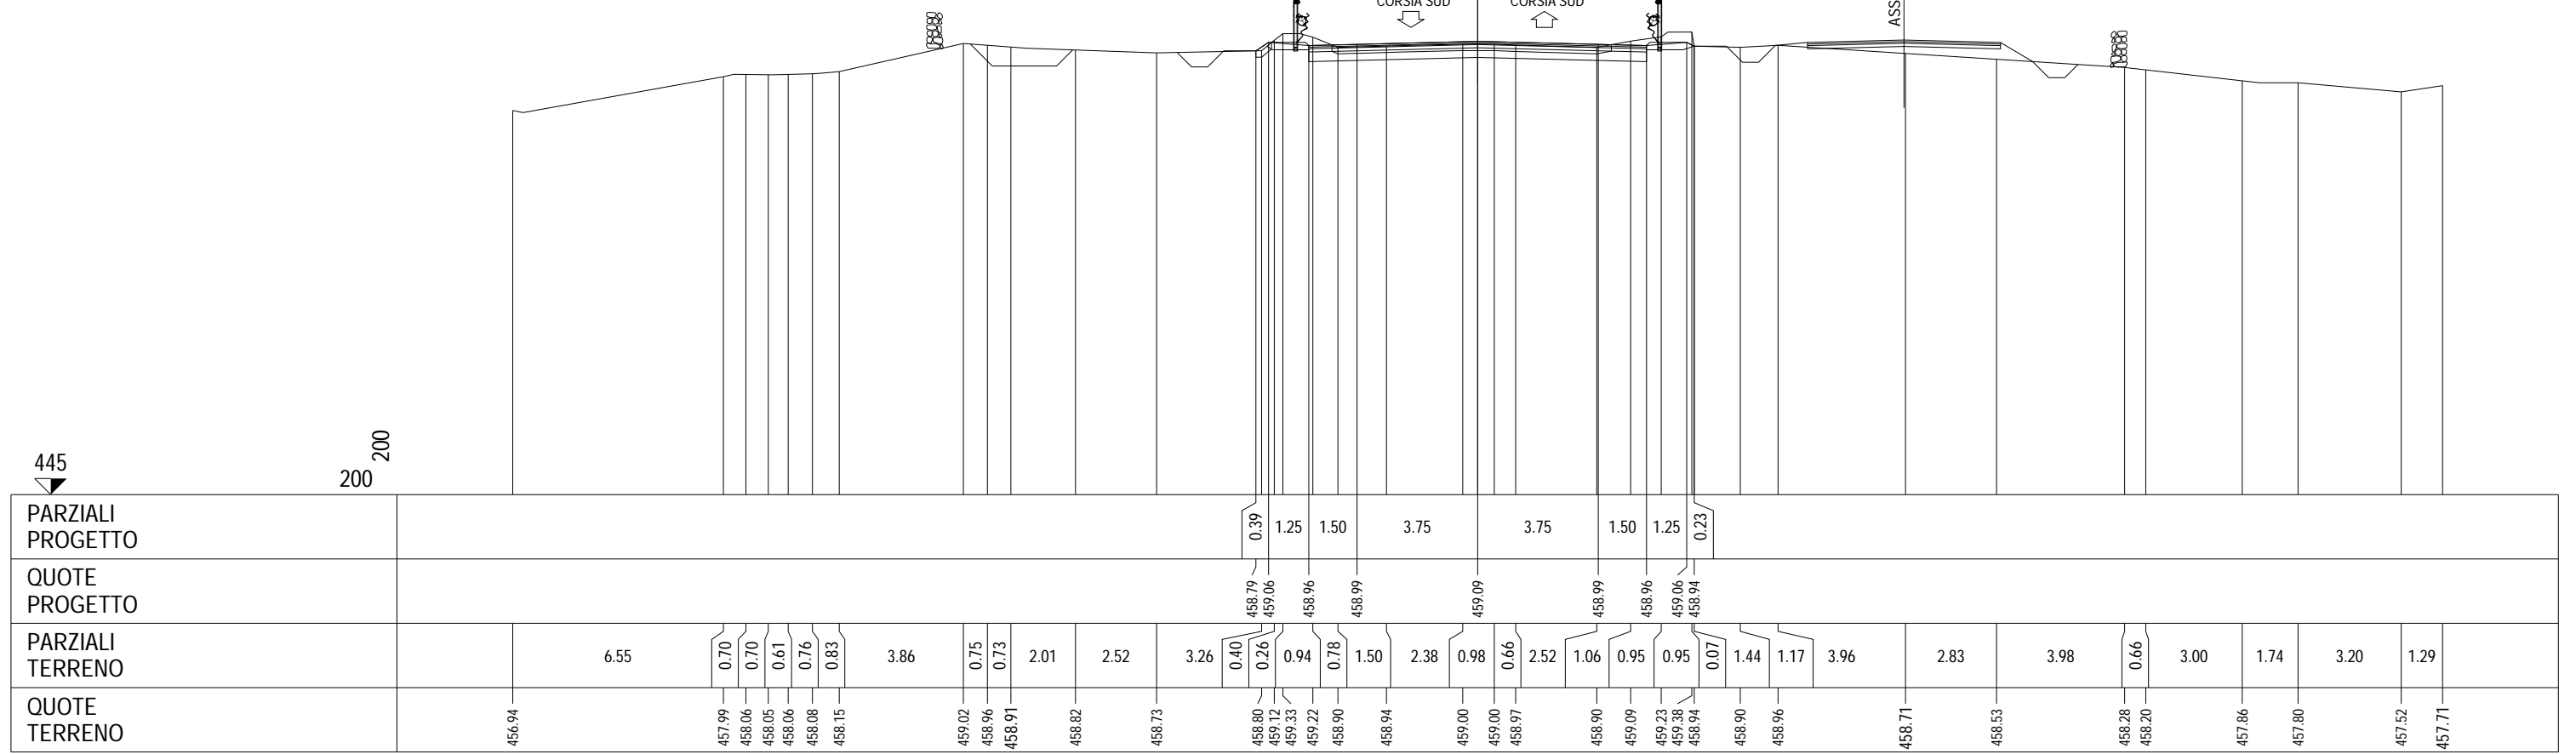

SEZIONE 23  
PROGRESSIVA 16240.00


B STERRO	m <sup>2</sup>	6.58
C STERRO FOSSI	m <sup>2</sup>	0.77
a USURA	m	10.50
b BINDER	m	10.50
c BASE	m	10.50
e FONDAZIONE	m	10.50
sc SCOTICO	m	10.17
v VEGETALE	m	3.60

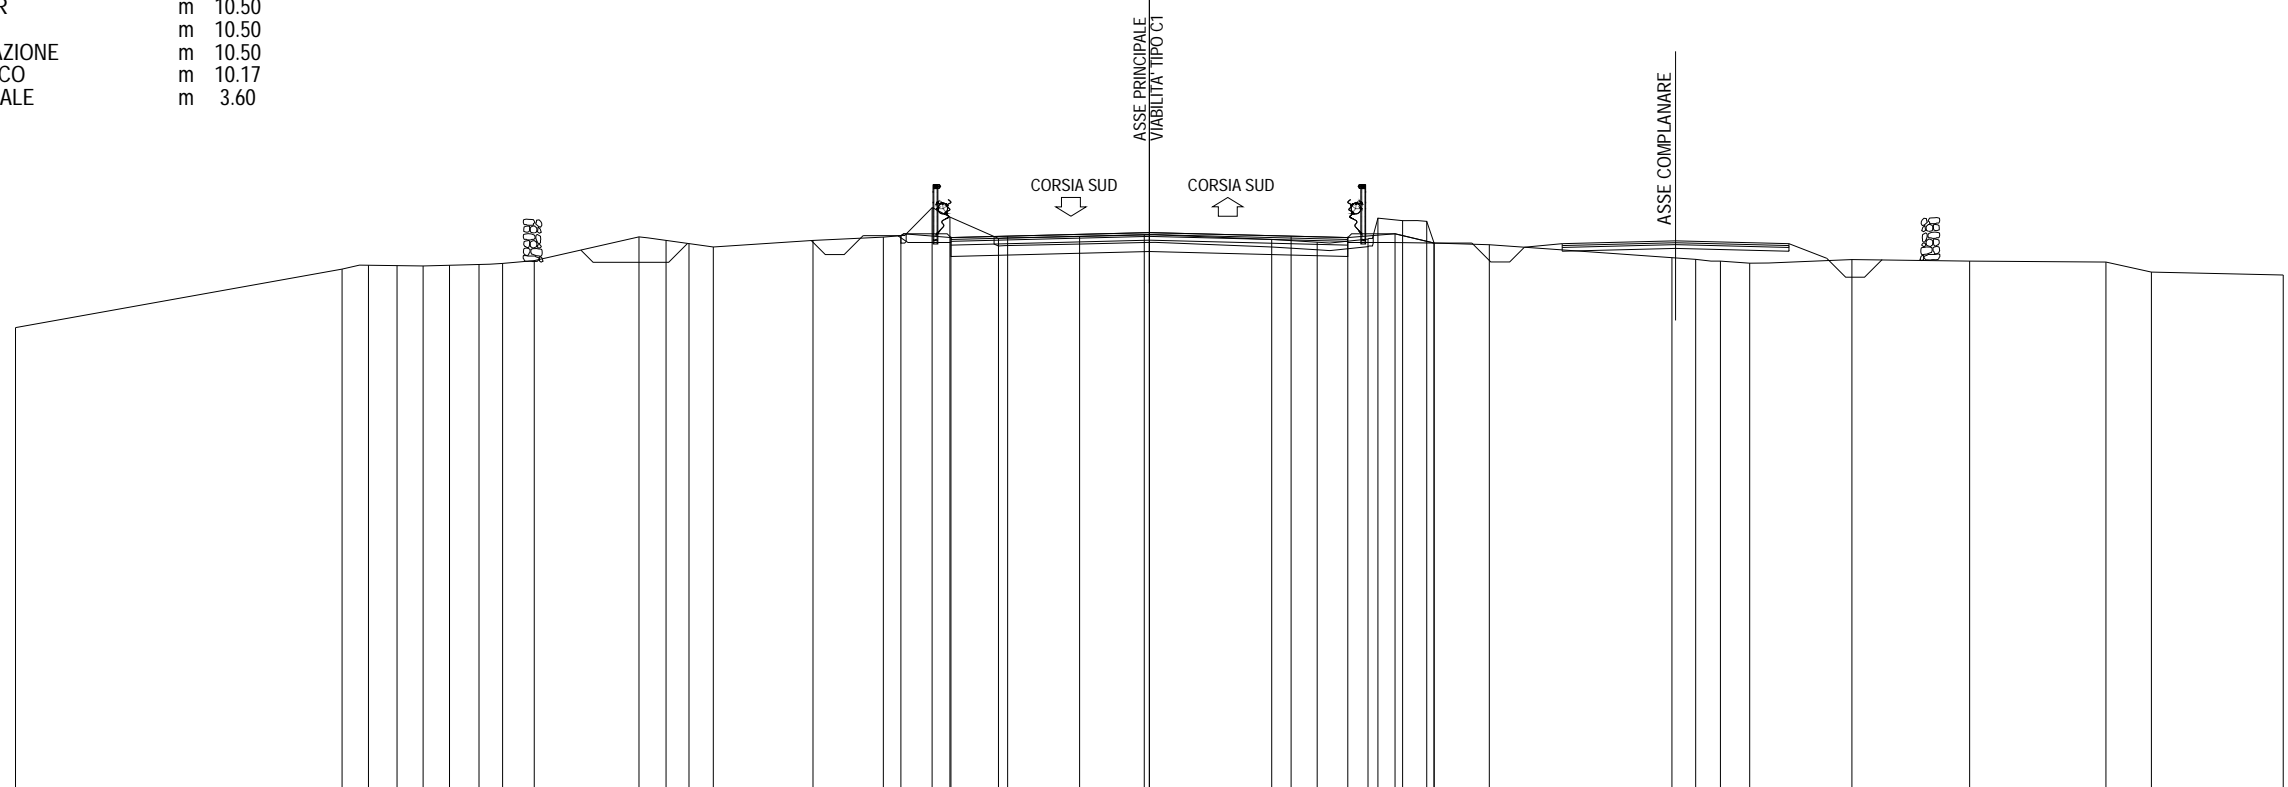

445 ▼	200	200																																			
PARZIALI PROGETTO																																					
QUOTE PROGETTO																																					
PARZIALI TERRENO	8.64	0.70	0.75	0.69	0.70	0.78	0.63	0.84	2.77	0.71	0.61	0.64	2.64	1.86	1.29	0.47	1.29	2.14	1.71	3.38	1.20	1.34	0.27	0.65	0.64	0.19	1.46	4.84	0.62	0.66	0.77	2.71	3.11	3.61	1.20	3.49	
QUOTE TERRENO	457.34	458.89	458.99	458.98	458.97	458.99	459.01	459.04	459.11	459.74	459.65	459.47	459.65	459.73	459.73	460.51	460.26	459.70	459.75	459.79	459.67	459.60	459.68	460.24	460.17	460.15	459.58	459.53	459.19	459.15	459.10	459.05	459.14	459.10	459.08	458.81	458.73

SEZIONE 24  
PROGRESSIVA 16280.00

B STERRO	m <sup>2</sup>	5.24
C STERRO FOSSI	m <sup>2</sup>	0.91
a USURA	m	10.50
b BINDER	m	10.50
c BASE	m	10.50
e FONDAZIONE	m	10.50
sc SCOTICO	m	11.91
v VEGETALE	m	3.07

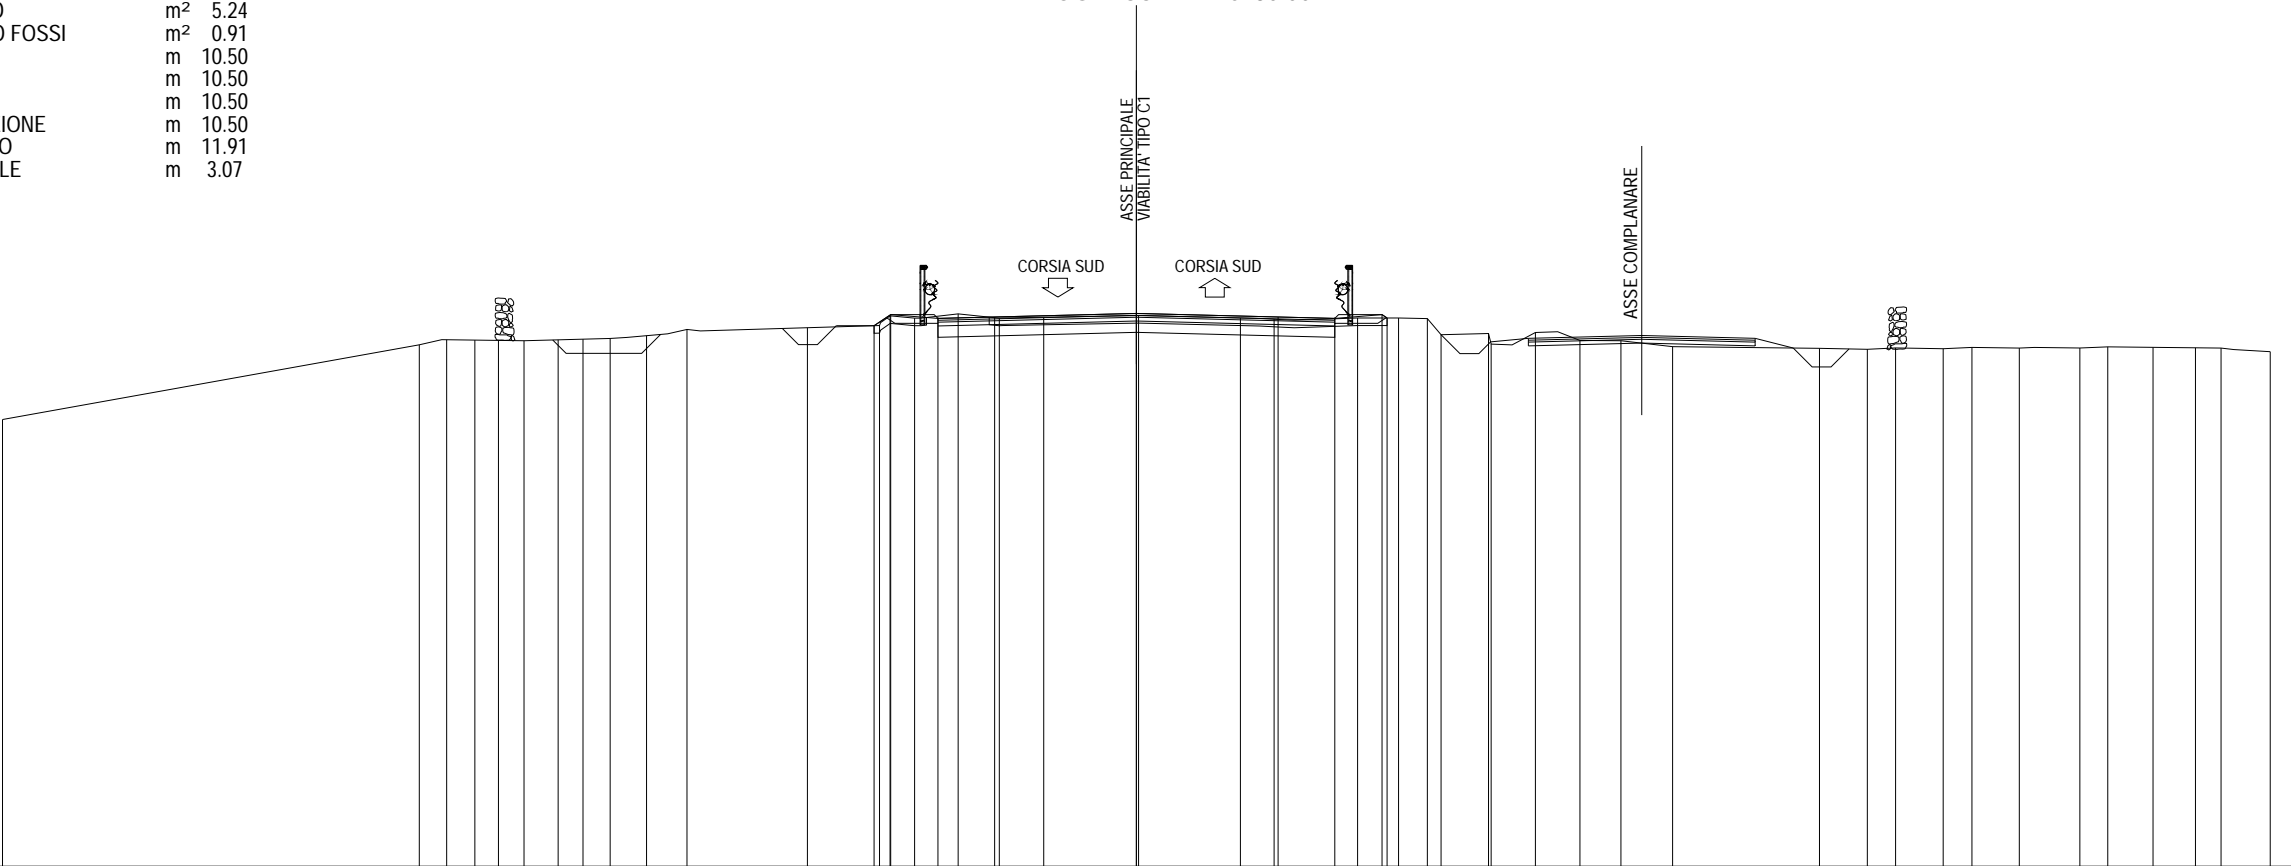


446 200 200	PARZIALI PROGETTO		0.44	1.25	1.50	3.75	3.75	1.50	1.25	0.13																																	
	QUOTE PROGETTO		460.30	460.59	460.49	460.53	460.62	460.53	460.49	460.59	460.50																																
	PARZIALI TERRENO	11.03	0.72	0.75	0.62	0.68	0.90	0.66	0.72	0.96	1.07	3.19	1.90	0.28	0.65	1.15	1.09	1.18	2.51	2.69	0.89	2.21	1.09	0.76	0.36	1.26	0.07	1.17	1.18	1.08	1.37	3.88	1.27	0.75	1.26	0.76	1.25	1.60	0.74	1.20	1.12	0.68	1.30
	QUOTE TERRENO	457.81	459.79	459.92	459.92	459.91	459.90	459.92	459.94	459.96	460.03	460.20	460.21	460.21	460.30	460.50	460.61	460.49	460.52	460.56	460.50	460.47	460.50	460.50	460.48	460.06	460.09	459.81	460.12	459.91	459.90	459.74	459.70	459.67	459.71	459.69	459.72	459.70	459.71	459.74	459.72	459.71	459.70



SEZIONE 26  
PROGRESSIVA 16360.00

- B STERRO m<sup>2</sup> 8.01
- C STERRO FOSSI m<sup>2</sup> 0.81
- a USURA m 14.00
- b BINDER m 14.00
- c BASE m 14.00
- e FONDAZIONE m 14.00
- sc SCOTICO m 6.94
- v VEGETALE m 3.19

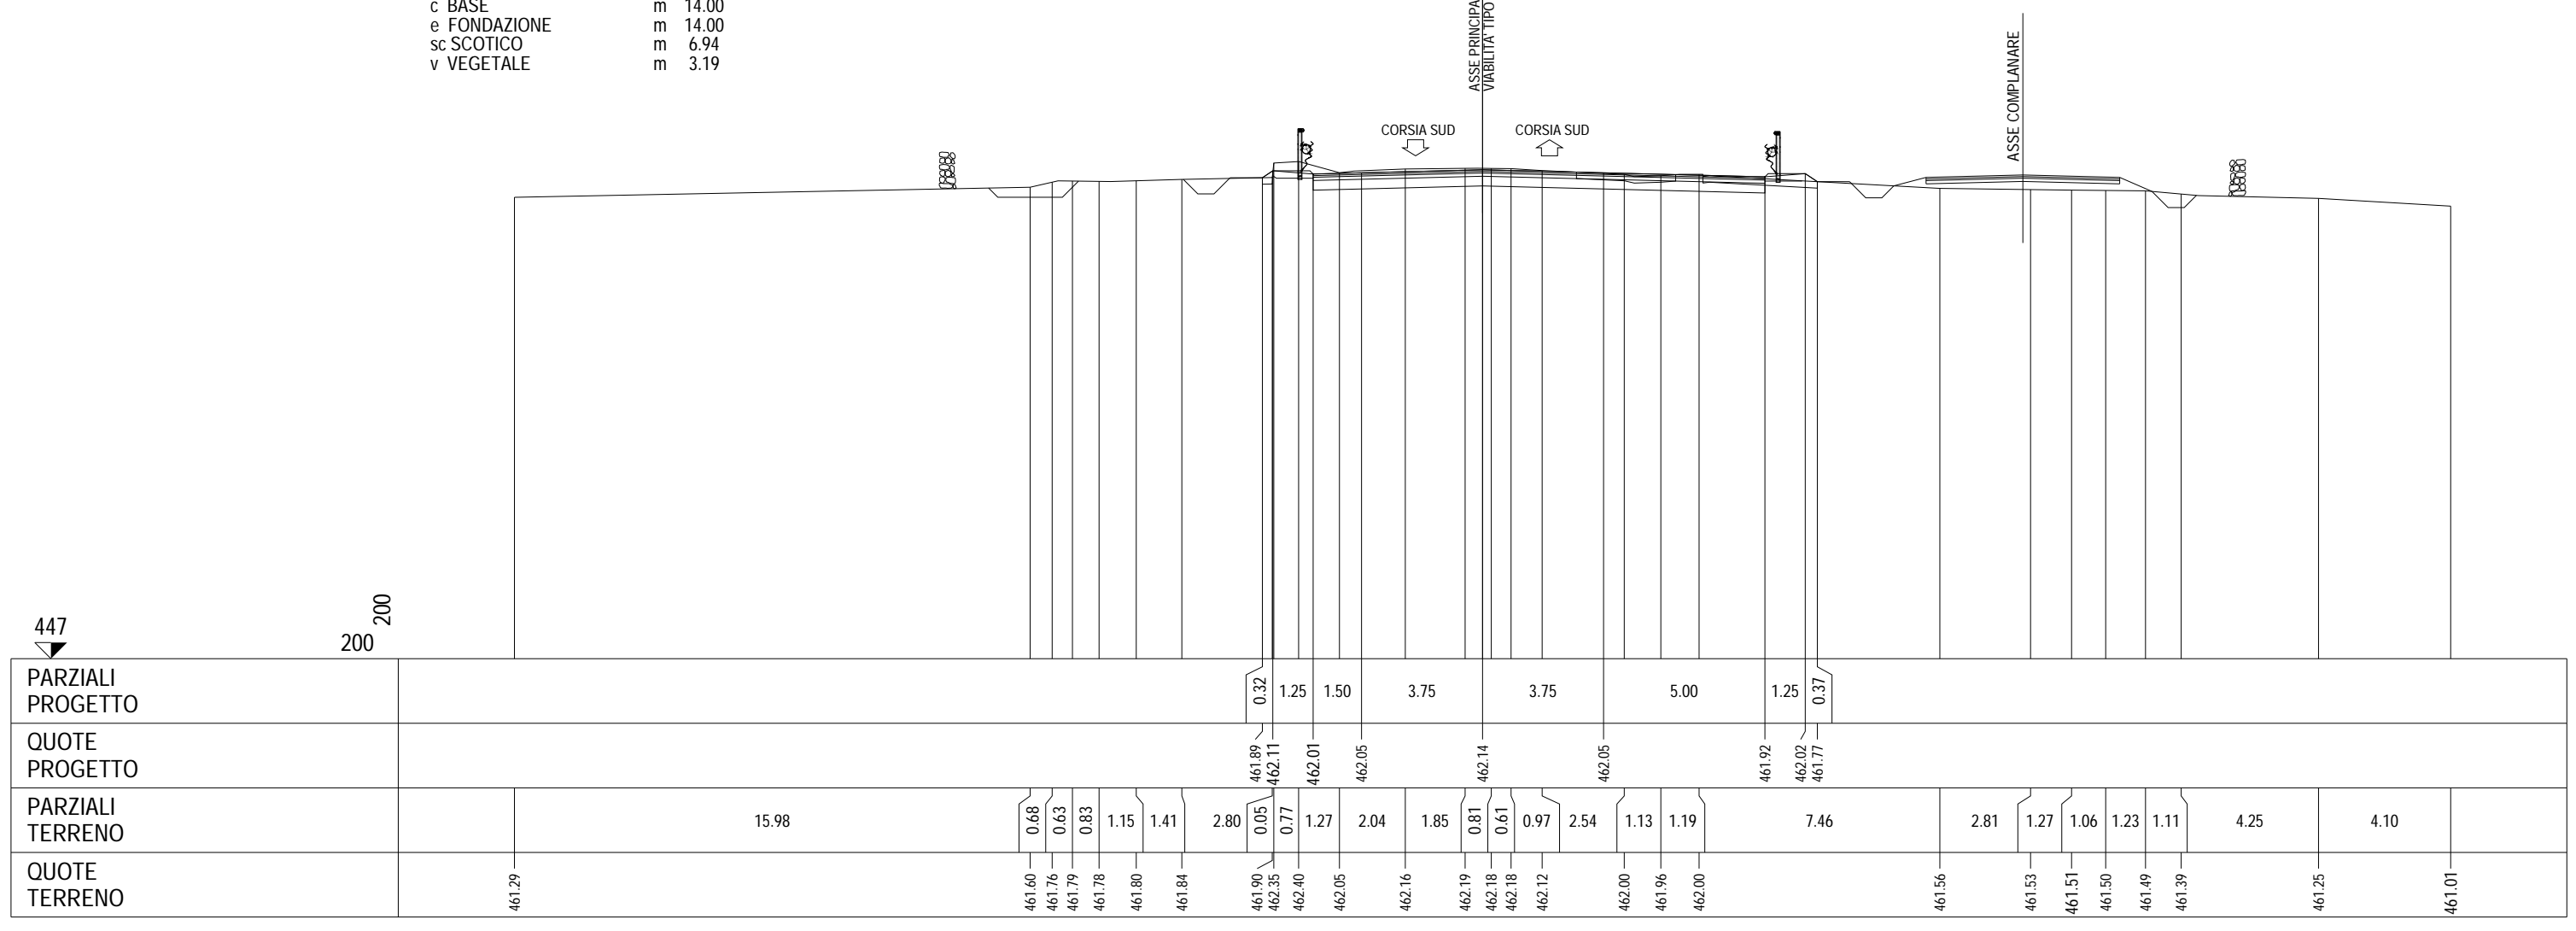


447

200 200



SEZIONE 27  
 PROGRESSIVA 16400.00

B STERRO	m <sup>2</sup>	8.31
C STERRO FOSSI	m <sup>2</sup>	0.85
a USURA	m	10.50
b BINDER	m	10.50
c BASE	m	10.50
e FONDAZIONE	m	10.50
sc SCOTICO	m	1.42
v VEGETALE	m	3.23

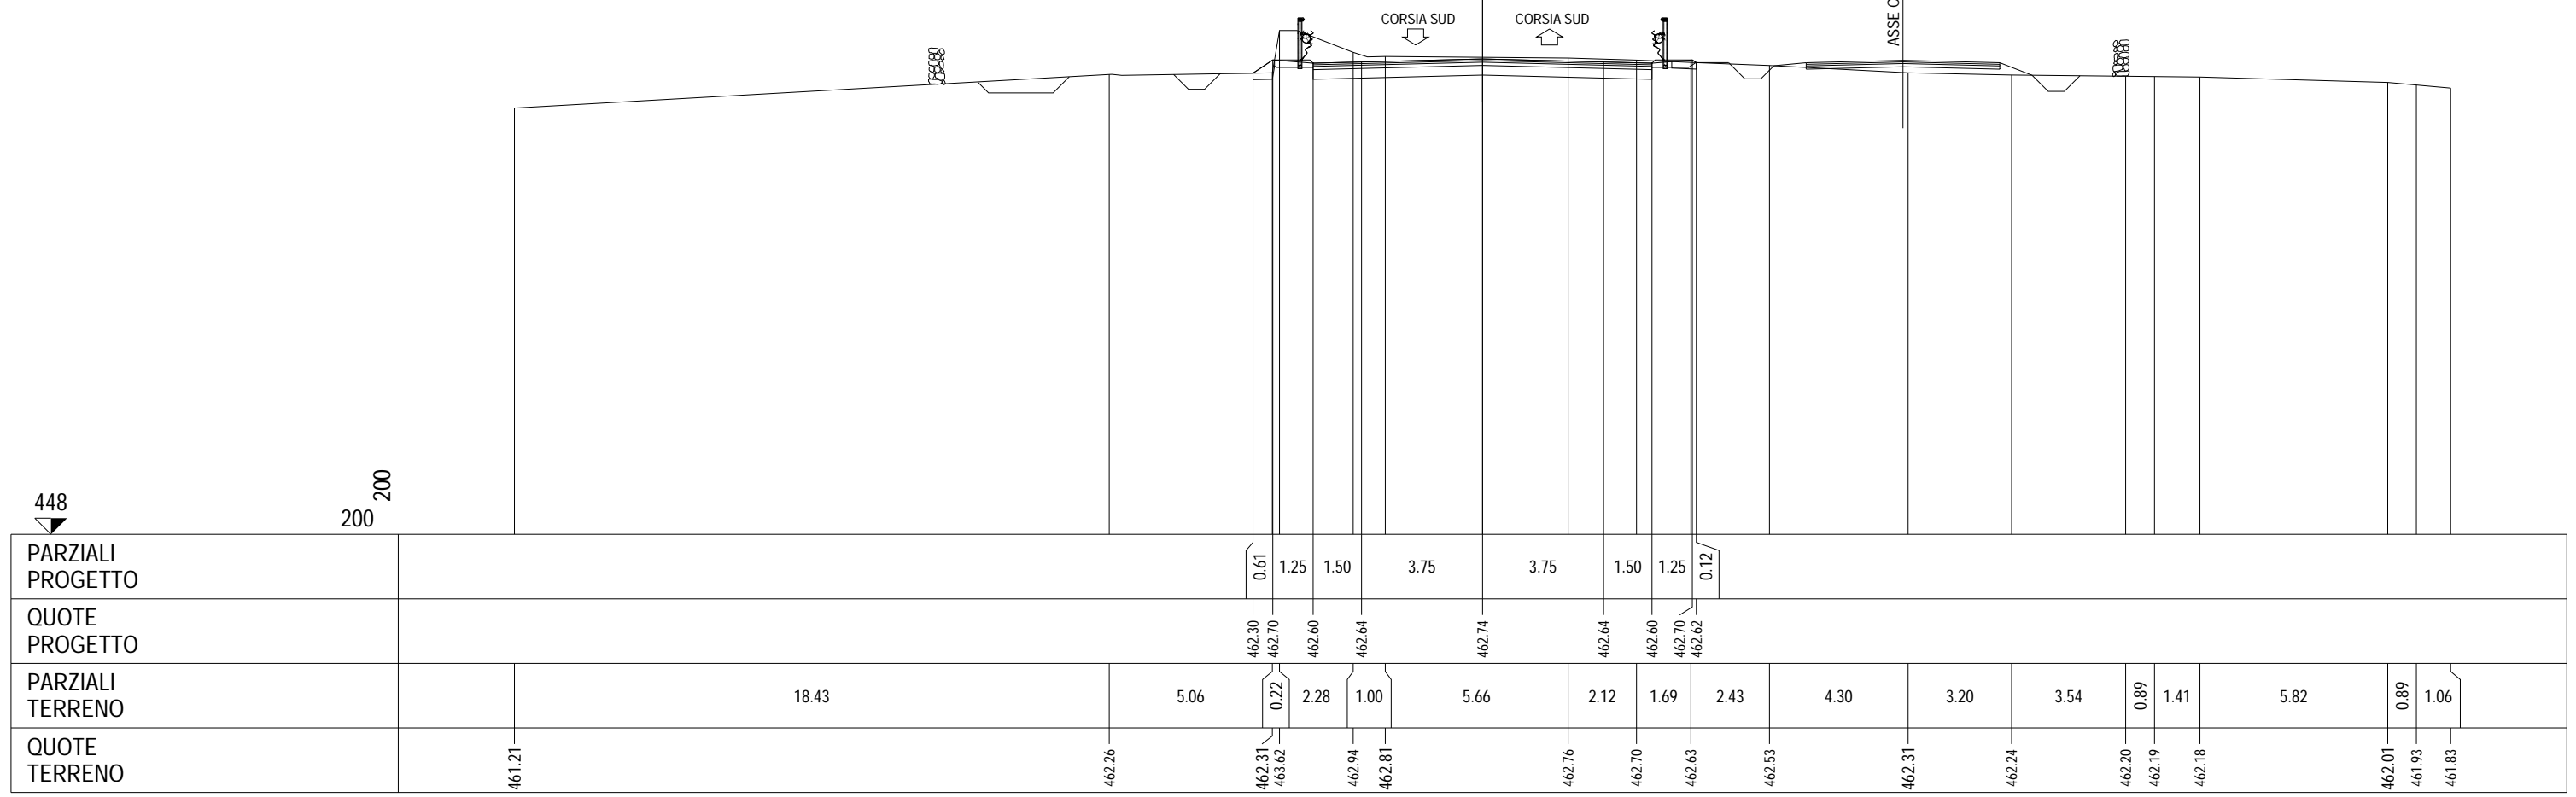






SEZIONE 29  
 PROGRESSIVA 16480.00


- A RILEVATO m<sup>2</sup> 0.09
- B STERRO m<sup>2</sup> 3.56
- C STERRO FOSSI m<sup>2</sup> 0.81
- a USURA m 10.50
- b BINDER m 10.52
- c BASE m 10.50
- e FONDAZIONE m 10.50
- sc SCOTICO m 13.77
- v VEGETALE m 3.27

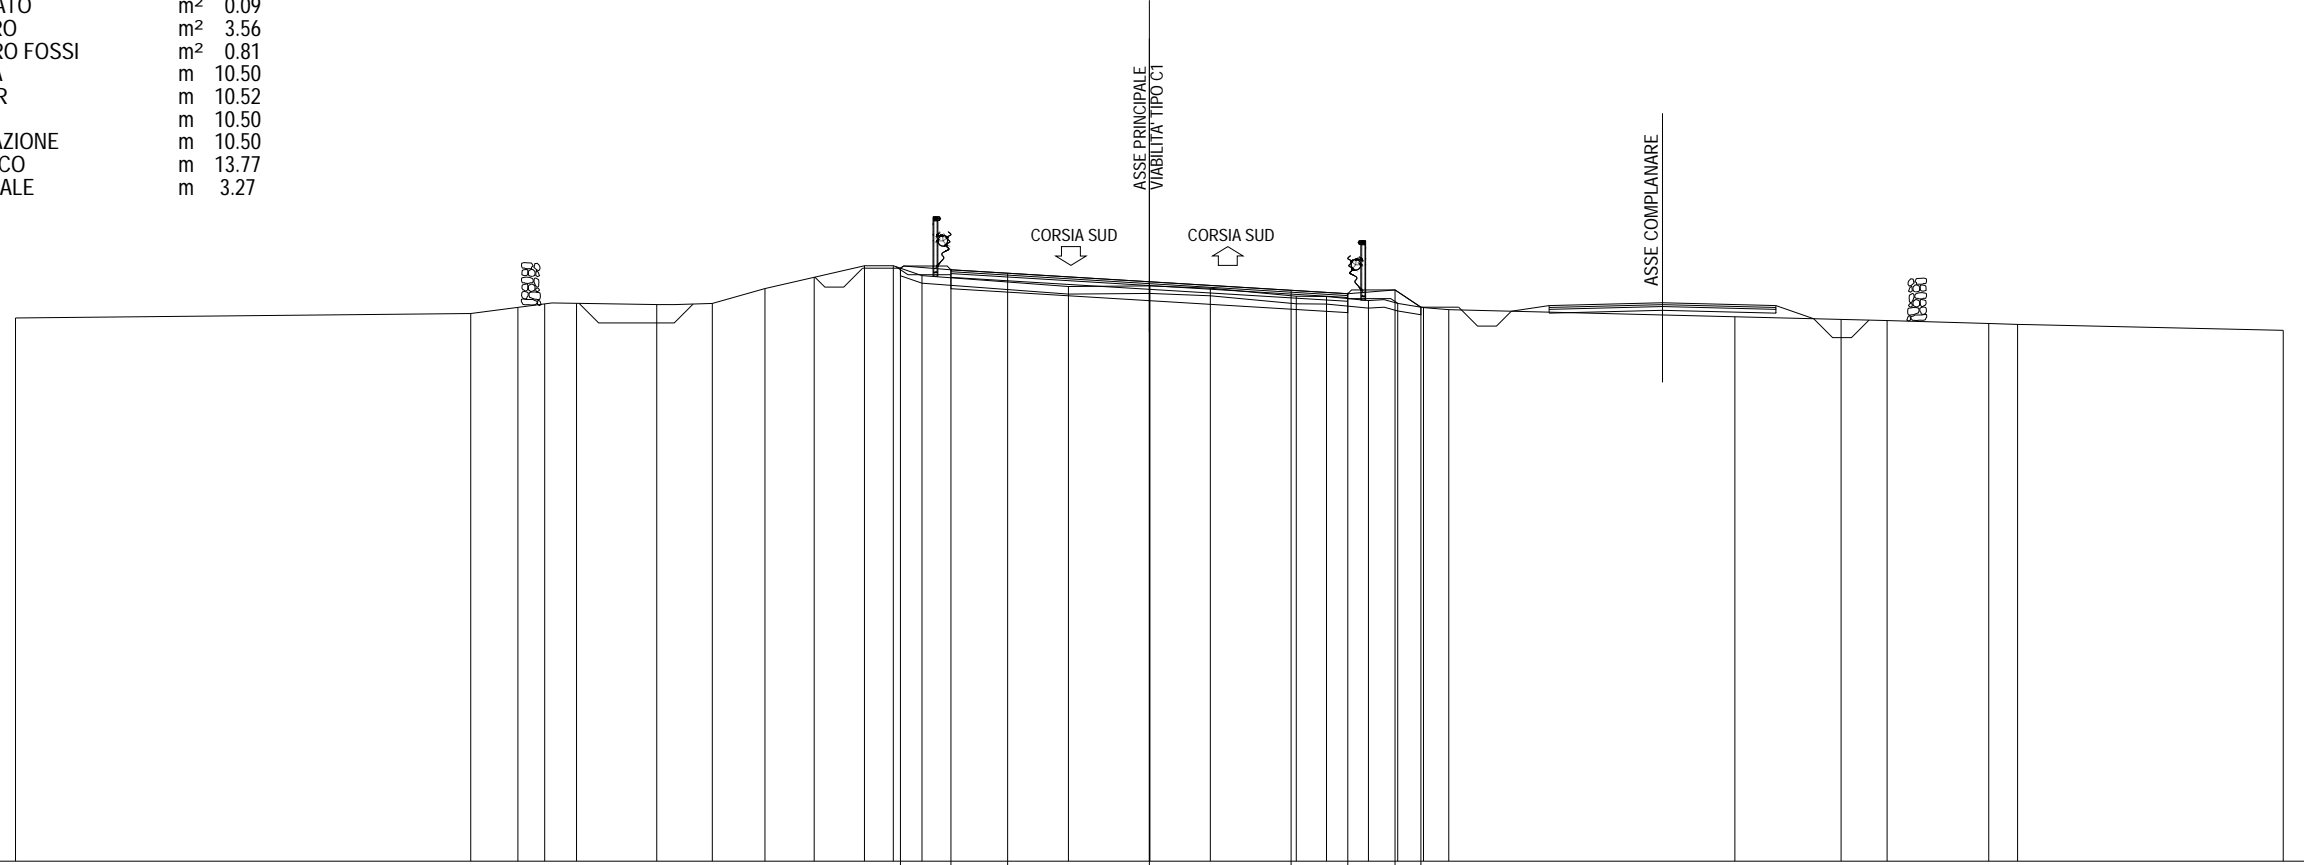

448 ▼																			200	200																															
PARZIALI PROGETTO																				1.34	1.50	3.75	3.75	1.50	1.25	0.68																									
QUOTE PROGETTO																				463.68	463.64	463.55	463.33		463.10	463.01	463.11	462.65																							
PARZIALI TERRENO	12.04			1.25	0.71	0.84	2.13	1.47	1.39	1.30	1.33	0.76	0.76	3.88	2.15	1.60	2.28	0.80	1.11	0.77	0.68	0.67	7.57	2.81	1.22	2.69	0.76	7.03																							
QUOTE TERRENO	462.37																				462.49	462.65	462.74	462.76	462.72	462.75	463.15	463.44	463.75	463.75	463.49	463.20	463.22	463.15	462.94	462.94	462.83	462.75	462.64	462.59				462.40	462.33	462.30	462.22	462.20			462.04

SEZIONE 30  
PROGRESSIVA 16520.00


A RILEVATO	m <sup>2</sup>	0.59
B STERRO	m <sup>2</sup>	2.33
C STERRO FOSSI	m <sup>2</sup>	1.08
a USURA	m	10.50
b BINDER	m	10.52
c BASE	m	10.50
e FONDAZIONE	m	10.50
sc SCOTICO	m	12.82
v VEGETALE	m	3.47

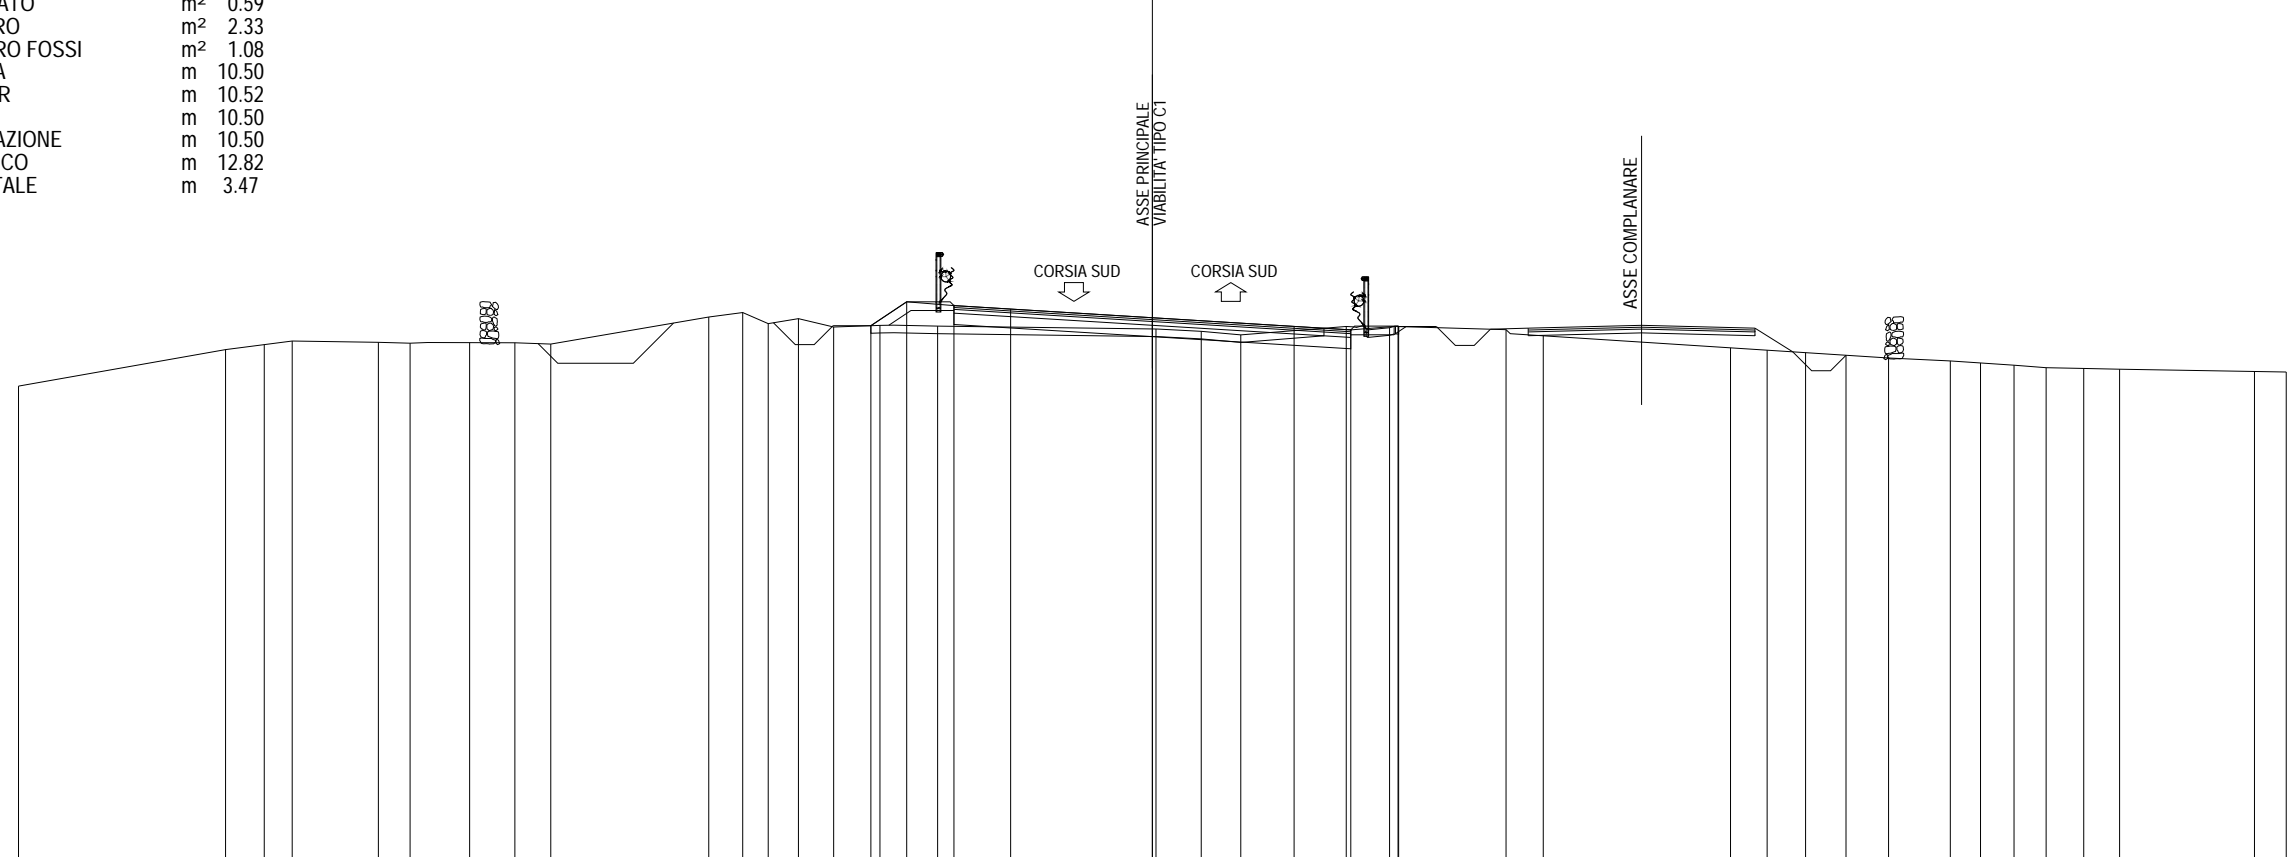

PARZIALI PROGETTO													0.95	1.25	1.50	3.75	3.75	1.50	1.25	0.02																				
QUOTE PROGETTO													463.11	463.74	463.64	463.55	463.32	463.09	463.00	463.10	463.09																			
PARZIALI TERRENO		5.48	1.02	0.74	2.28	0.84	1.58	1.19	0.95	4.18	0.90	0.68	0.80	0.93	1.22	1.53	5.78	1.19	1.05	2.79	1.15	3.08	0.98	4.96	0.97	1.01	1.07	1.13	1.63	0.80	0.89	0.85	0.99	0.95	3.57	0.84				
QUOTE TERRENO	461.51	462.48	462.61	462.71	462.67	462.65	462.66	462.66	462.63		463.34	463.46	463.17	463.30	463.08	463.12	463.10		463.02	462.96	462.87	463.09	463.06	463.01	462.84		462.53	462.46	462.40	462.33	462.26	462.18	462.13	462.07	462.00	461.98	461.96		461.90	461.89

SEZIONE 31  
 PROGRESSIVA 16560.00


- A RILEVATO m<sup>2</sup> 0.52
- B STERRO m<sup>2</sup> 0.92
- C STERRO FOSSI m<sup>2</sup> 0.80
- a USURA m 10.50
- b BINDER m 10.52
- c BASE m 10.50
- e FONDAZIONE m 10.50
- sc SCOTICO m 14.46
- v VEGETALE m 3.96

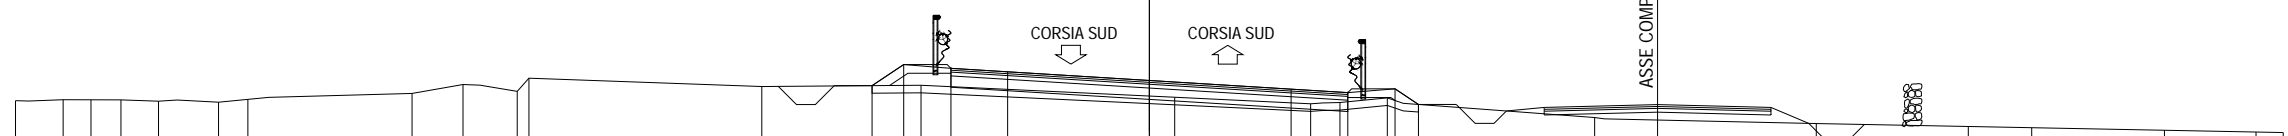

449	200	200																																	
PARZIALI PROGETTO																		0.84	1.25	1.50	3.75	3.75	1.50	1.25	0.62										
QUOTE PROGETTO																		462.98	463.54	463.44	463.35	463.12	462.89	462.80	462.90	462.48									
PARZIALI TERRENO		1.26	0.74	0.79	0.99	1.59	0.78		4.34		1.35	1.43	0.31		6.17		4.21		6.71		3.60	0.77	1.26		5.48		5.87		4.02	1.68	3.51	2.42	0.72		
QUOTE TERRENO	462.58	462.61	462.61	462.60	462.57	462.54	462.62		462.77	463.01	462.83	463.18		462.96		462.99		463.12		462.89	462.80	462.90	462.48		462.14		461.98		461.90	461.87	461.80	461.75	461.74		


SEZIONE 32  
 PROGRESSIVA 16600.00

- A RILEVATO           m<sup>2</sup> 0.32
- B STERRO            m<sup>2</sup> 3.29
- C STERRO FOSSI     m<sup>2</sup> 0.93
- a USURA             m 10.50
- b BINDER            m 10.52
- c BASE               m 10.50
- e FONDAZIONE       m 10.50
- sc SCOTICO          m 14.00
- v VEGETALE          m 3.50

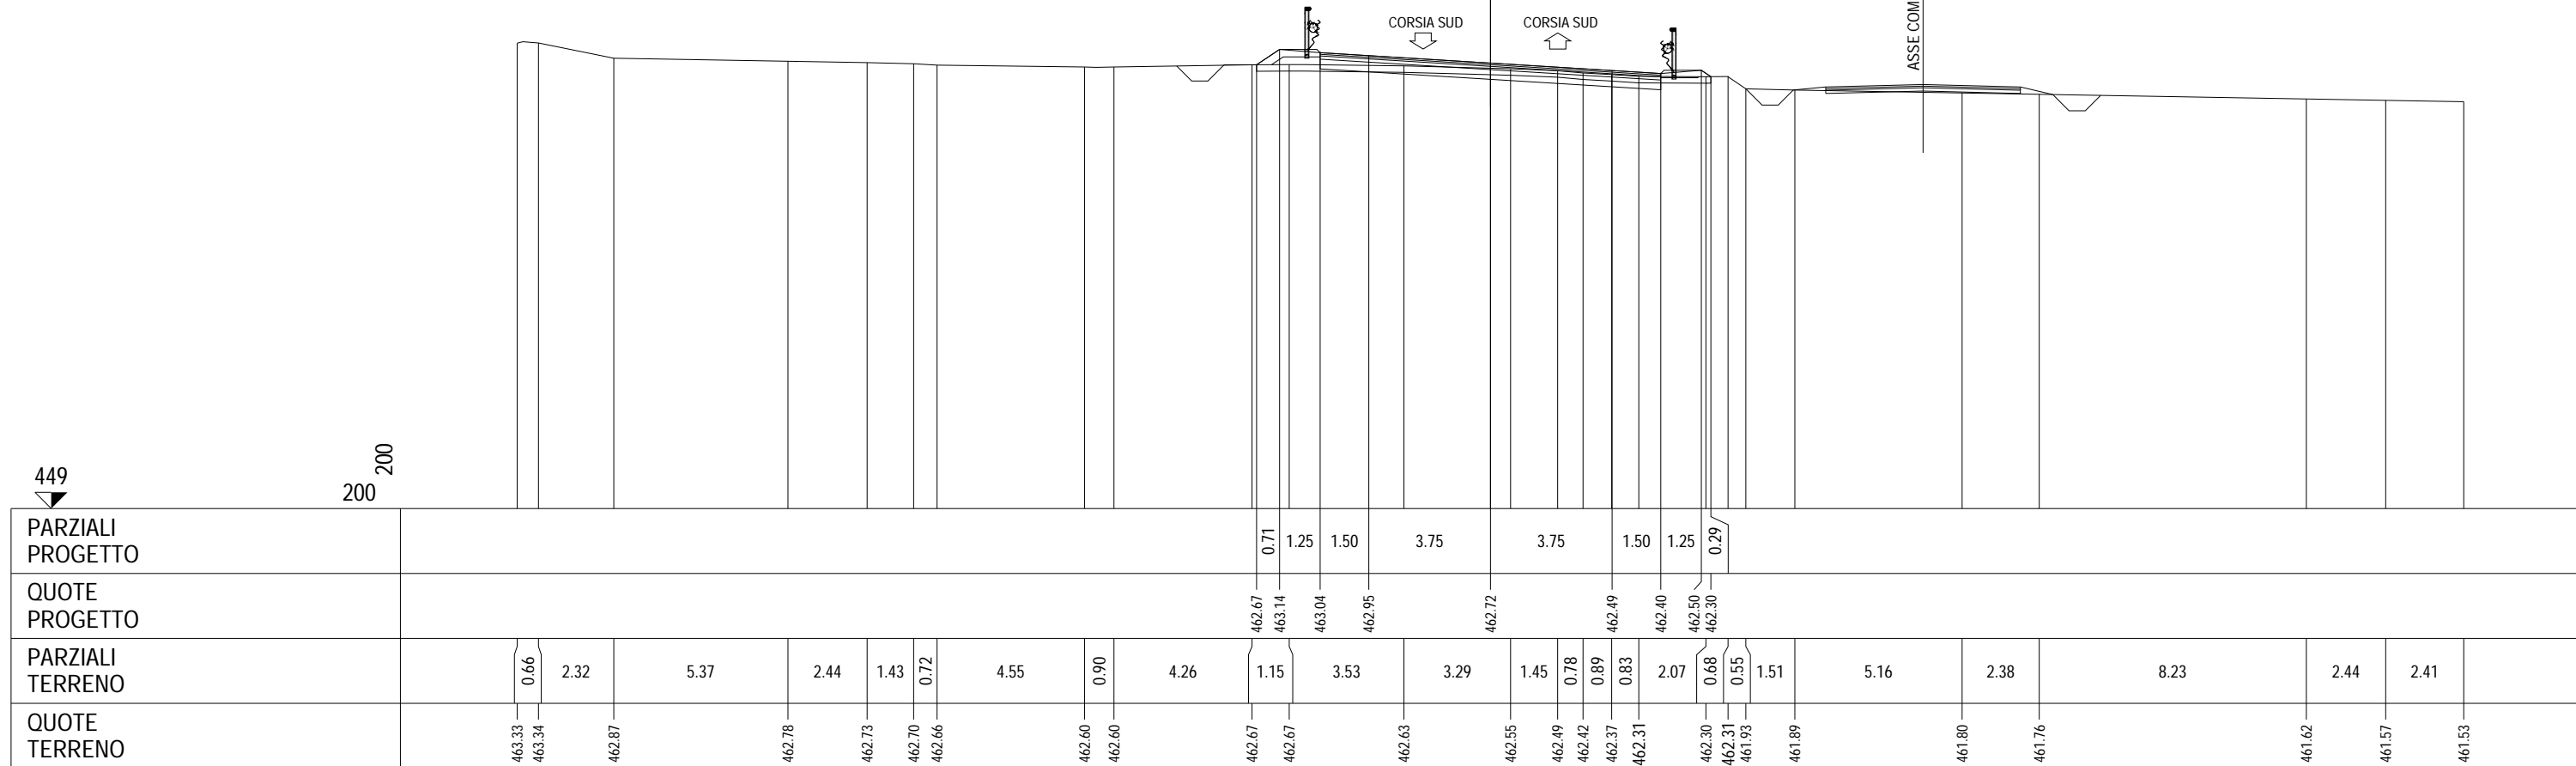

SEZIONE 33  
 PROGRESSIVA 16640.00


- A RILEVATO m<sup>2</sup> 0.36
- B STERRO m<sup>2</sup> 4.50
- C STERRO FOSSI m<sup>2</sup> 0.85
- a USURA m 10.50
- b BINDER m 10.52
- c BASE m 10.50
- e FONDAZIONE m 10.50
- sc SCOTICO m 11.68
- v VEGETALE m 3.84

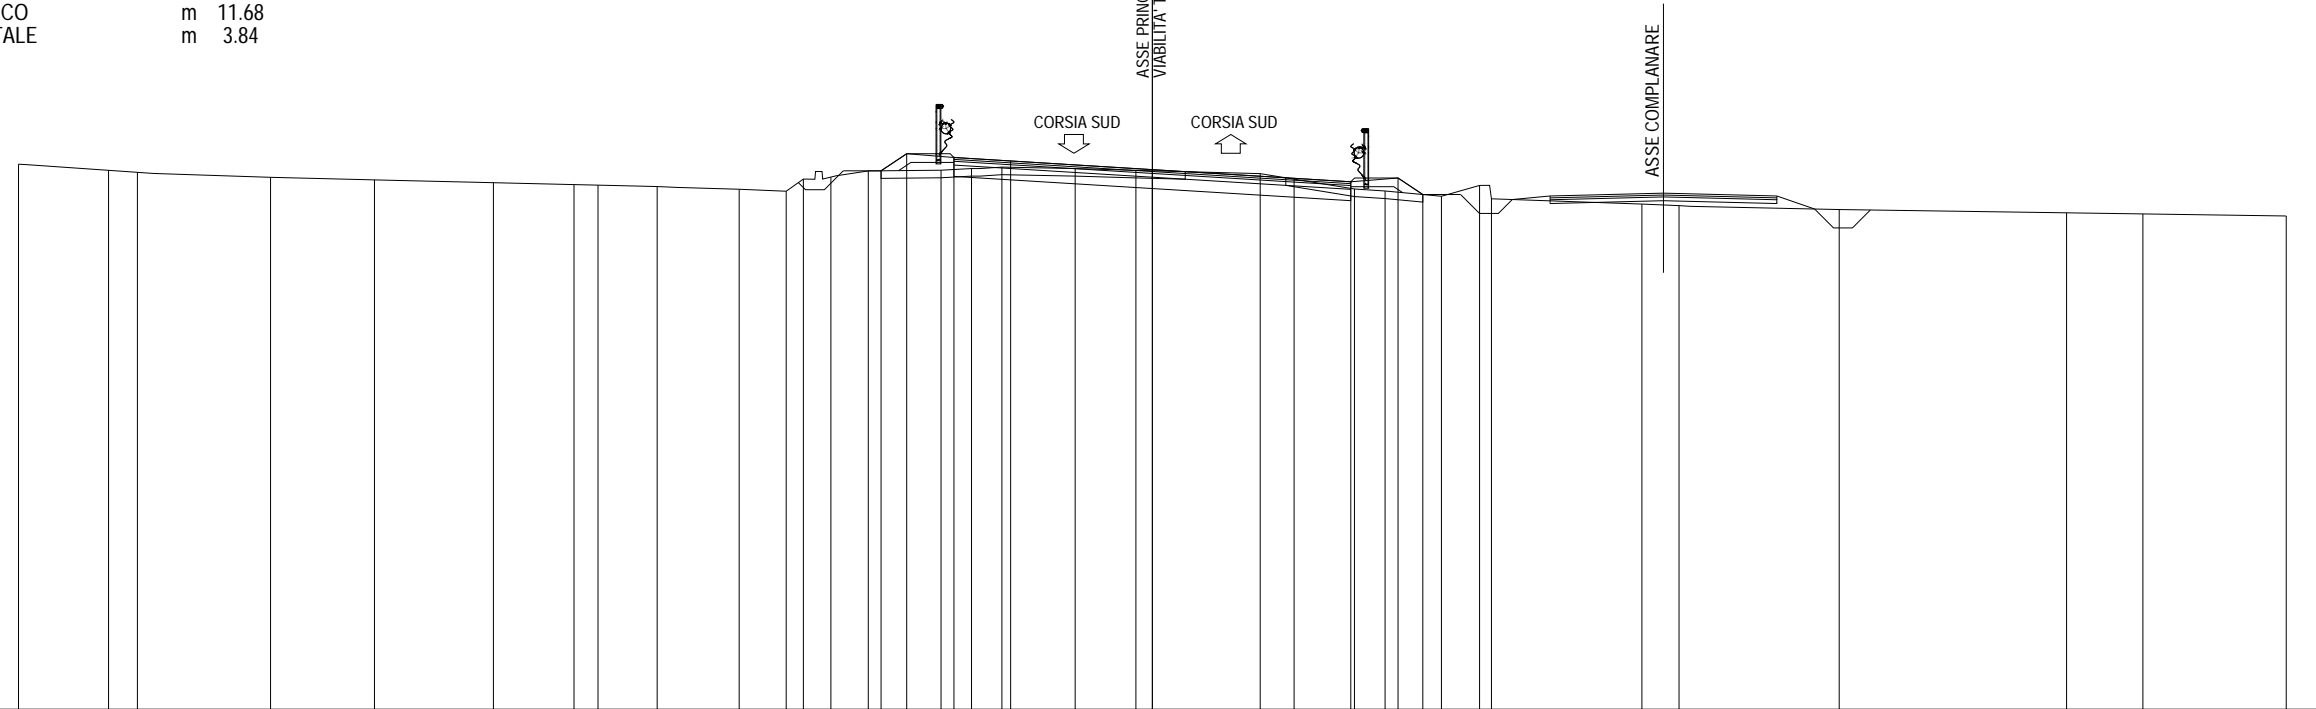

448 ▼	200																														
200																															
PARZIALI PROGETTO	<div style="display: flex; justify-content: space-between;"> <span>0.68</span><span>1.25</span><span>1.50</span><span>3.75</span><span>3.75</span><span>1.50</span><span>1.25</span><span>0.66</span> </div>																														
QUOTE PROGETTO	<div style="display: flex; justify-content: space-between;"> <span>462.24</span><span>462.69</span><span>462.59</span><span>462.50</span><span>462.27</span><span>462.04</span><span>461.95</span><span>462.05</span><span>461.61</span> </div>																														
PARZIALI TERRENO	2.38	0.77	3.52	2.75	3.15	2.13	0.63	1.57	2.17	1.24	0.46	0.72	0.99	1.93	0.81	0.80	1.94	1.60	3.29	2.50	0.81	1.49	1.01	0.31	3.98	0.98	4.24	6.02	2.02	3.79	
QUOTE TERRENO	462.42	462.25	462.20	462.07	462.00	461.93	461.88	461.86	461.82	461.75	461.70	462.02	462.07	462.24	462.26	462.30	462.34	462.30	462.25	462.17	461.76	461.71	461.57	461.85	461.50	461.36	461.32	461.22	461.13	461.10	461.05


SEZIONE 34  
 PROGRESSIVA 16680.00

- A RILEVATO m<sup>2</sup> 0.50
- B STERRO m<sup>2</sup> 6.39
- C STERRO FOSSI m<sup>2</sup> 0.69
- a USURA m 10.50
- b BINDER m 10.52
- c BASE m 10.50
- e FONDAZIONE m 10.50
- sc SCOTICO m 6.56
- v VEGETALE m 2.76

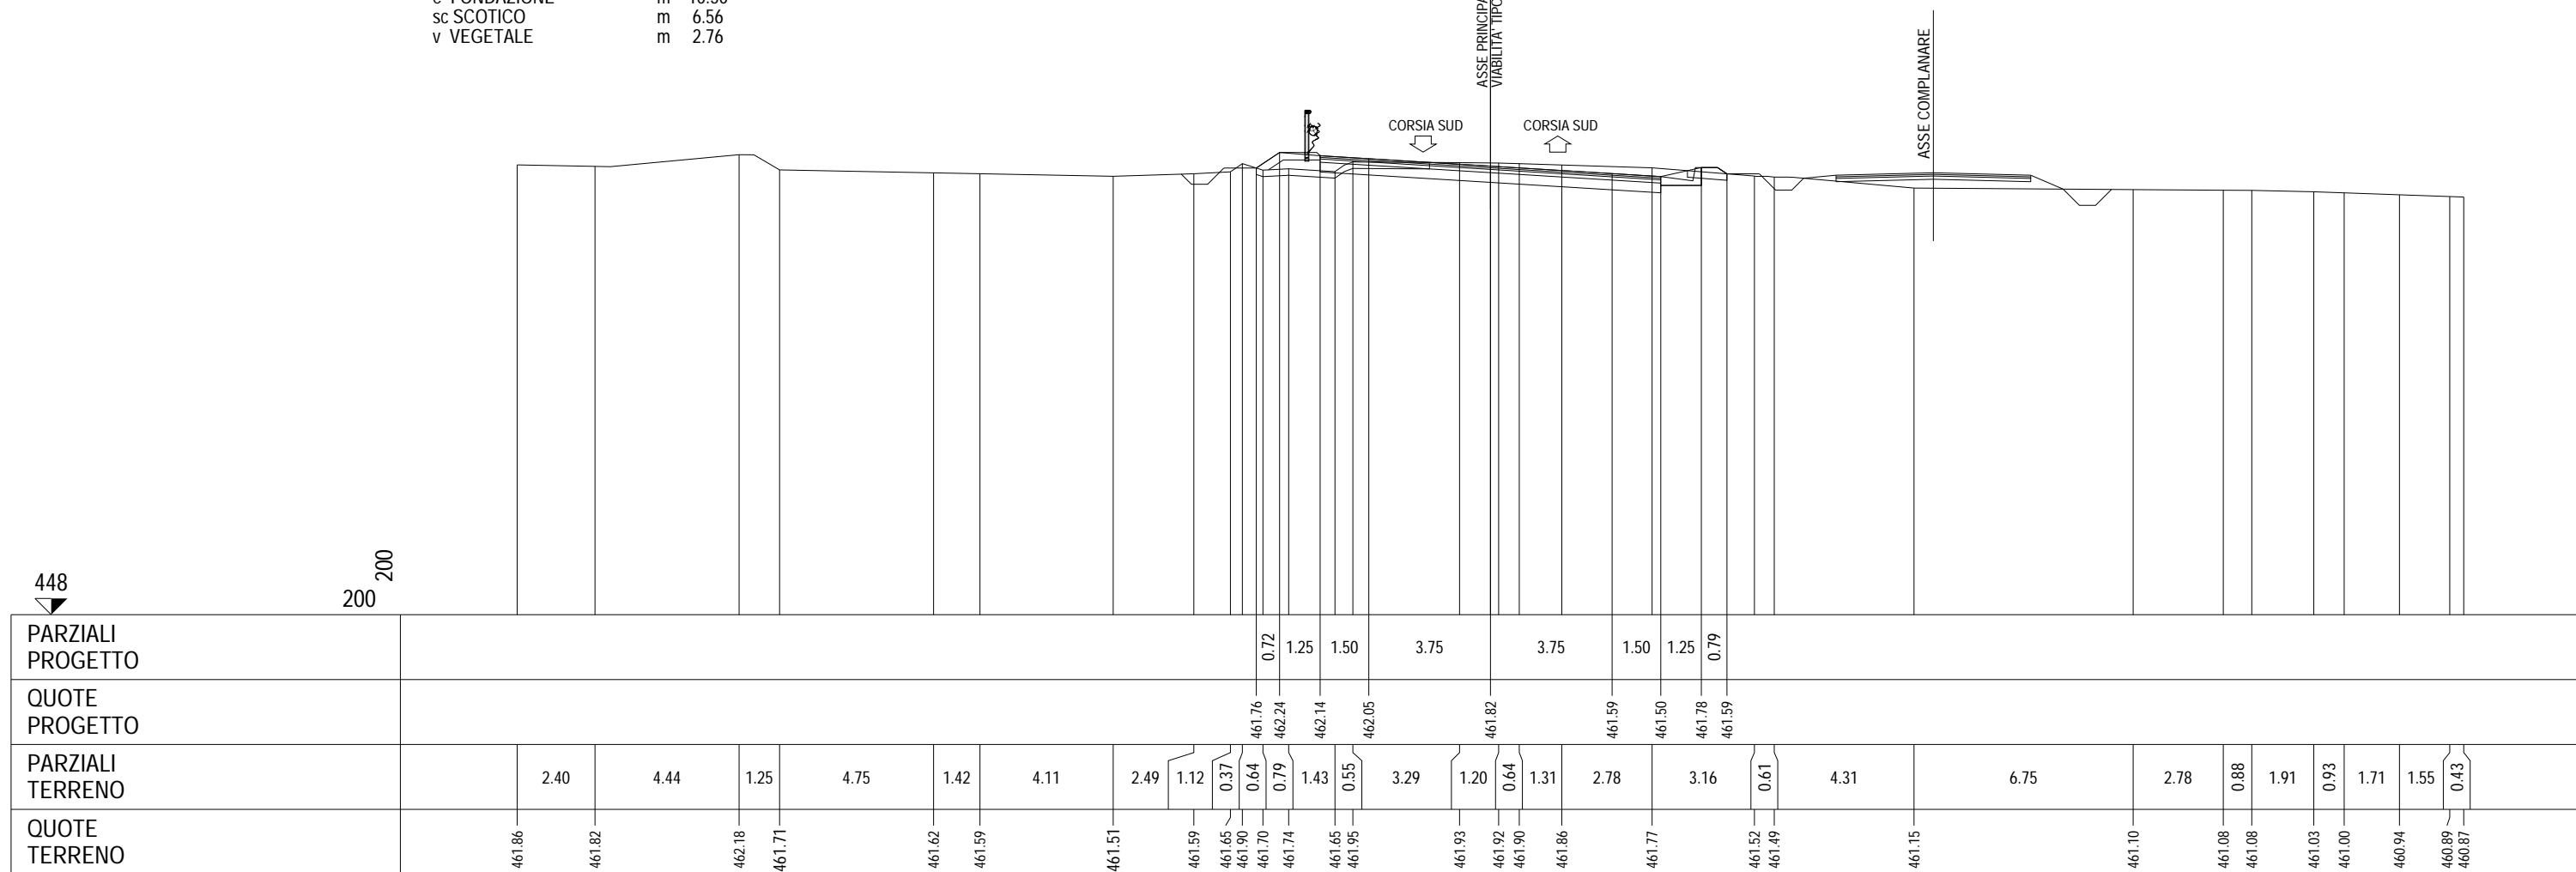

SEZIONE 35  
 PROGRESSIVA 16720.00

- A RILEVATO m<sup>2</sup> 0.16
- B STERRO m<sup>2</sup> 6.42
- C STERRO FOSSI m<sup>2</sup> 1.08
- a USURA m 10.50
- b BINDER m 10.52
- c BASE m 10.50
- e FONDAZIONE m 10.50
- sc SCOTICO m 6.11
- v VEGETALE m 2.35

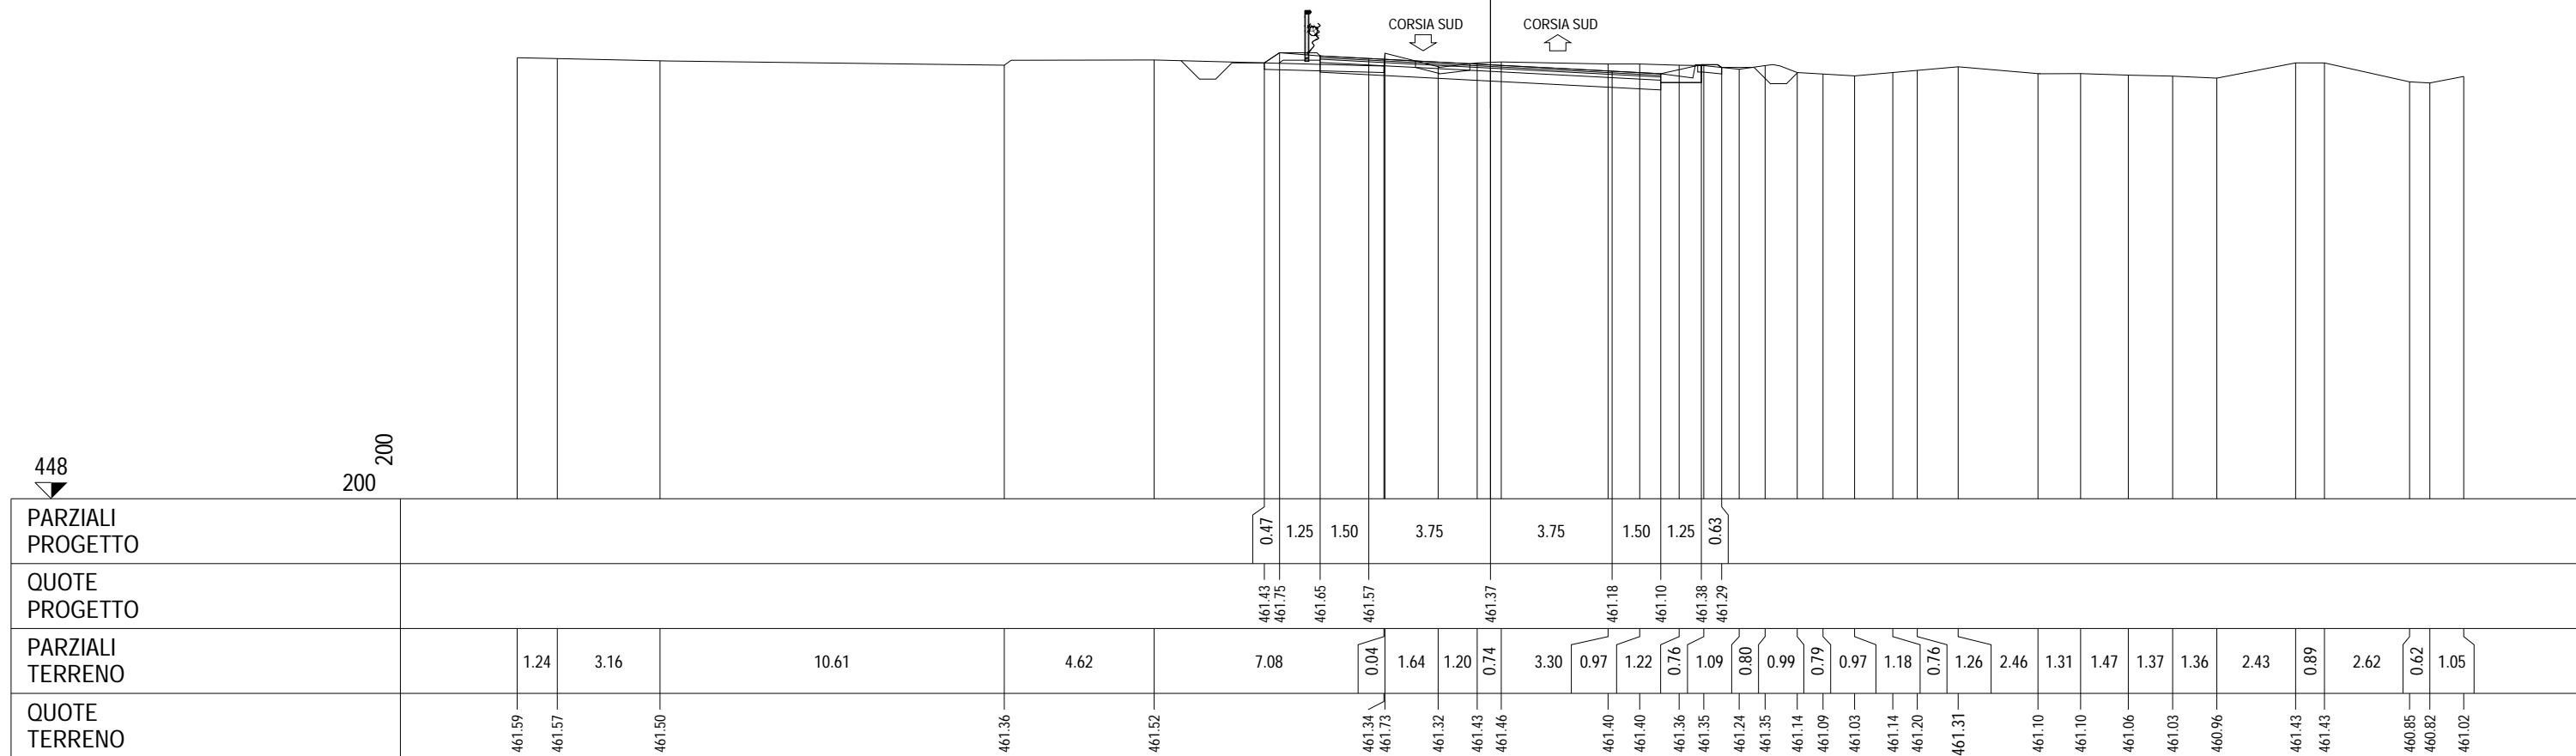






SEZIONE 37  
 PROGRESSIVA 16800.00

A RILEVATO	m <sup>2</sup>	0.48
B STERRO	m <sup>2</sup>	2.84
C STERRO FOSSI	m <sup>2</sup>	1.03
a USURA	m	10.50
b BINDER	m	10.50
c BASE	m	10.50
e FONDAZIONE	m	10.50
sc SCOTICO	m	12.90
v VEGETALE	m	3.74

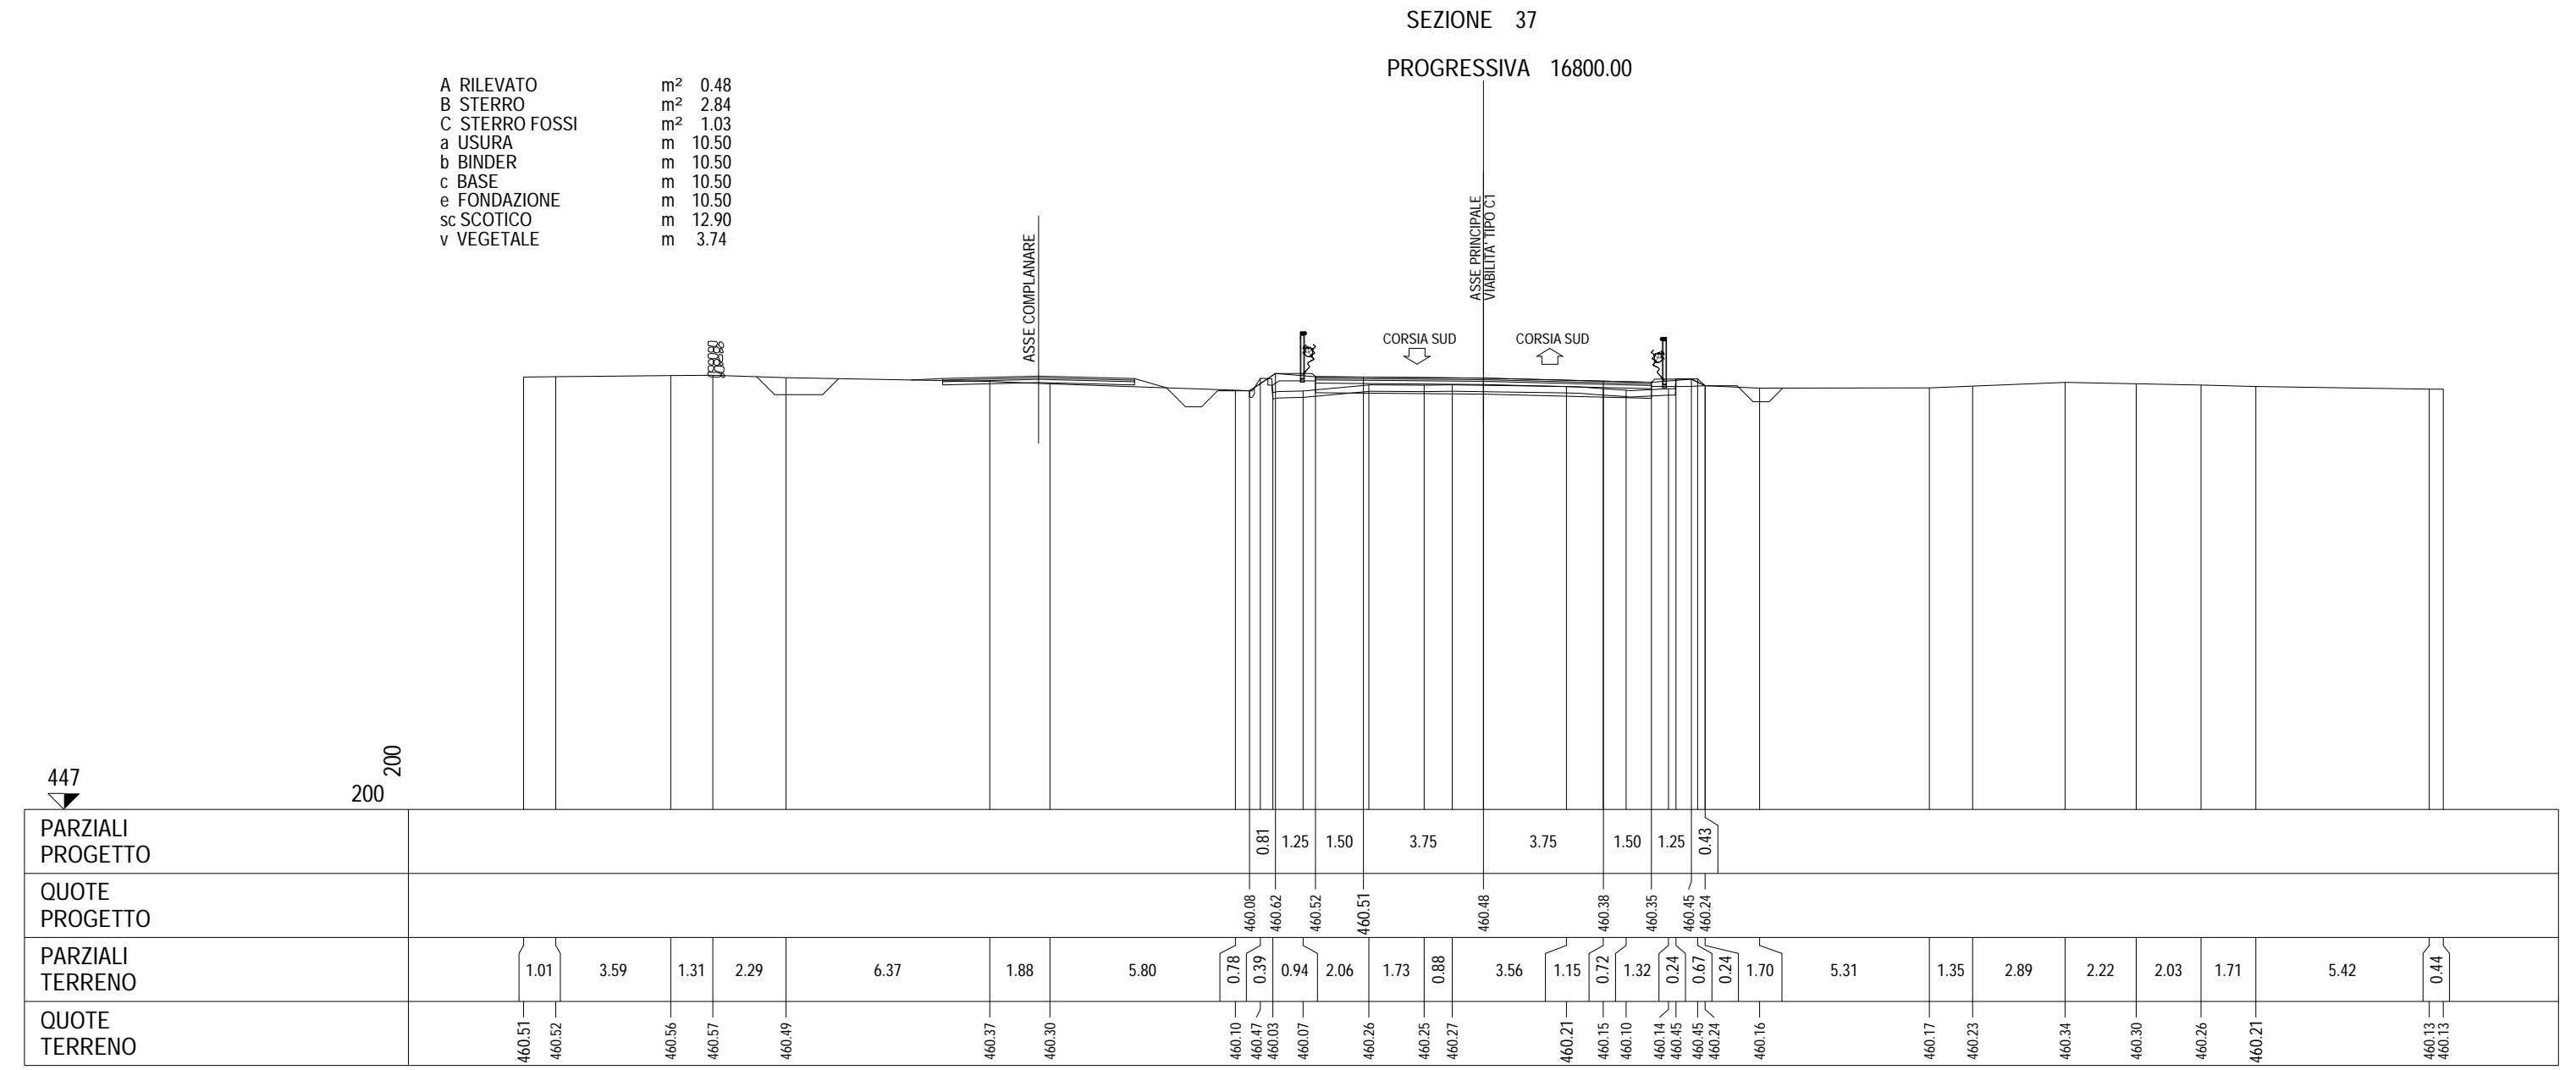


447

200  
200

PARZIALI PROGETTO								0.81	1.25	1.50	3.75	3.75	1.50	1.25	0.43														
QUOTE PROGETTO								460.08	460.62	460.52	460.51	460.48	460.38	460.35	460.45	460.24													
PARZIALI TERRENO	1.01	3.59	1.31	2.29	6.37	1.88	5.80	0.78	0.39	0.94	2.06	1.73	0.88	3.56	1.15	0.72	1.32	0.24	0.67	0.24	1.70	5.31	1.35	2.89	2.22	2.03	1.71	5.42	0.44
QUOTE TERRENO	460.51	460.52	460.56	460.57	460.49	460.37	460.30	460.10	460.07	460.07	460.26	460.25	460.27	460.21	460.15	460.10	460.14	460.45	460.45	460.24	460.16	460.17	460.23	460.34	460.30	460.26	460.21	460.13	460.13

SEZIONE 38  
PROGRESSIVA 16840.00

- A RILEVATO            m<sup>2</sup> 1.19
- B STERRO             m<sup>2</sup> 4.85
- C STERRO FOSSI     m<sup>2</sup> 0.75
- a USURA             m 12.92
- b BINDER            m 12.92
- c BASE                m 12.92
- e FONDAZIONE       m 12.92
- sc SCOTICO          m 12.99
- v VEGETALE          m 4.63

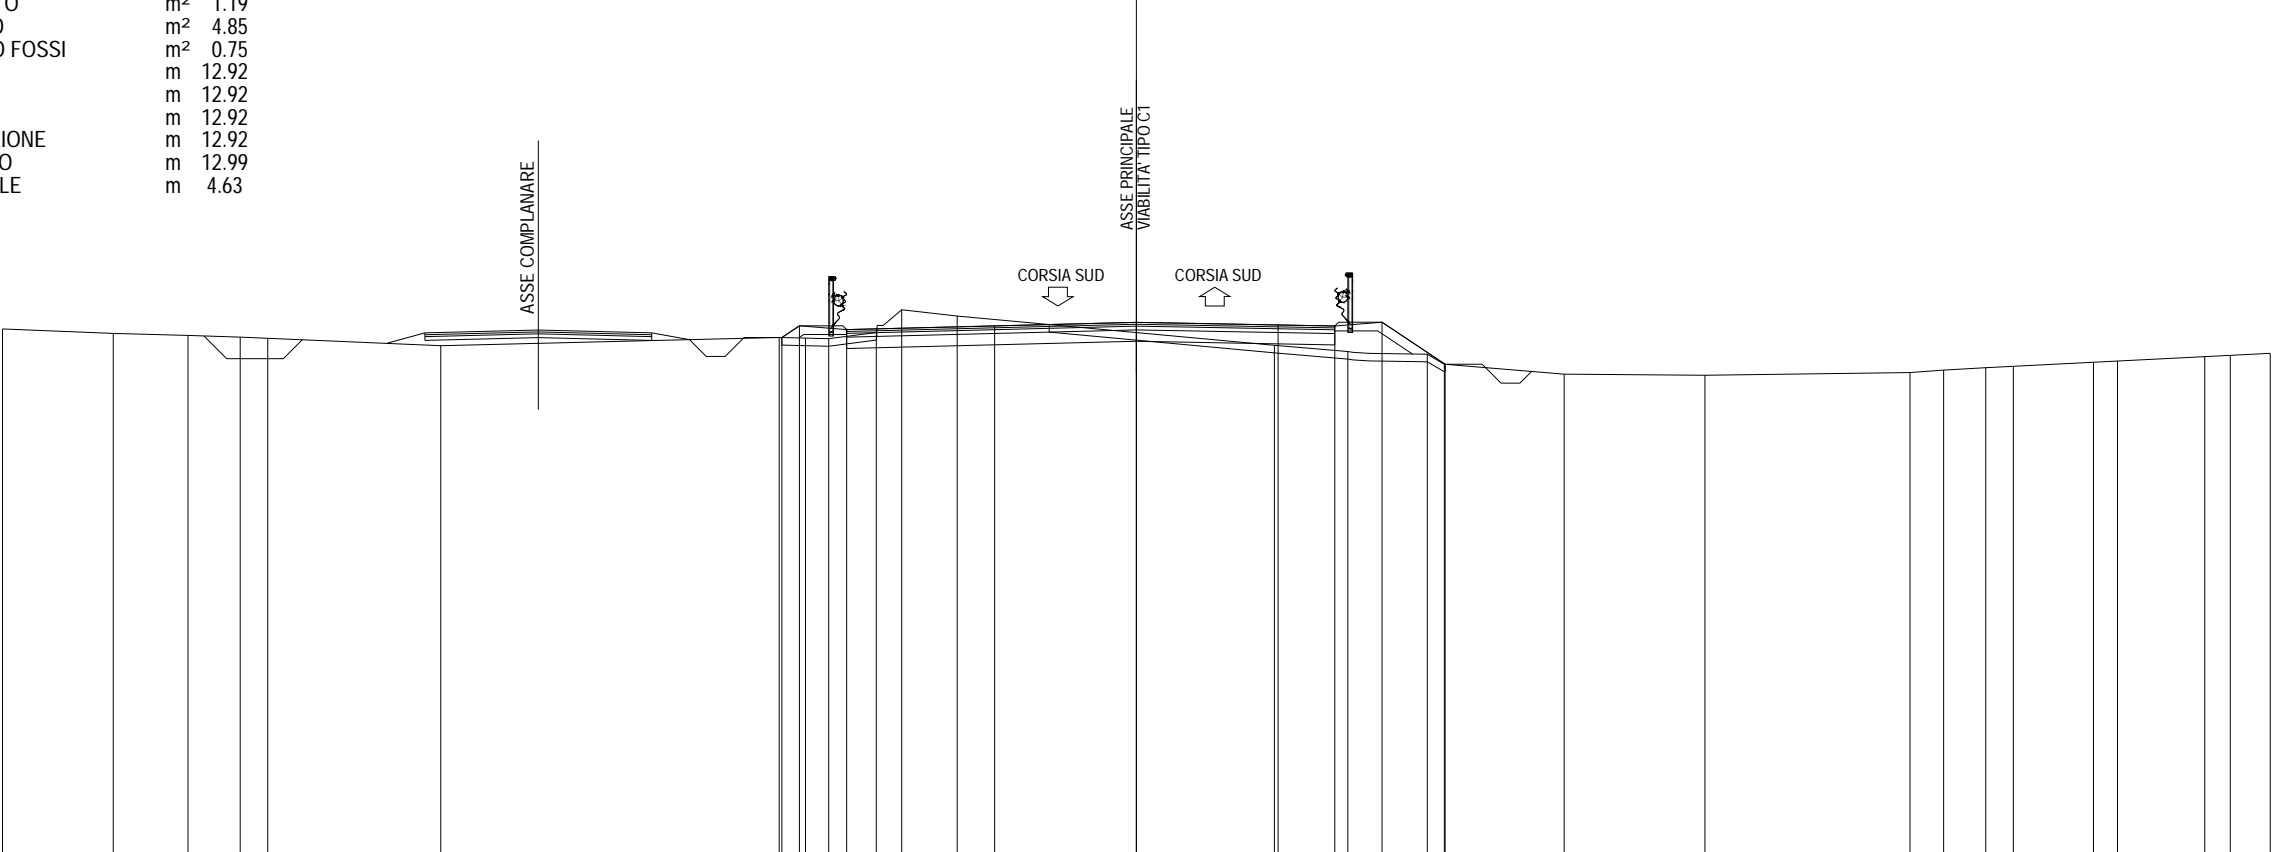

446  
200 200


PARZIALI PROGETTO								0.46	1.25	3.92	3.75	3.75	1.50	1.25	1.67															
QUOTE PROGETTO								459.80	460.11	460.01	460.11	460.20	460.13	460.10	460.20	459.09														
PARZIALI TERRENO		2.93	1.98	1.38	0.73	4.58		0.70	0.61	1.26	0.67	1.47		8.39	1.95	2.10	0.45	3.17	3.72	5.43	0.89	1.11	0.73	2.12	0.64	2.31	0.67	1.06		
QUOTE TERRENO	460.03	459.91	459.85	459.81	459.78	459.58	459.80	459.78	459.77	459.93	460.53	460.37	459.59	459.43	459.36	459.09	458.83	458.80	458.87	458.94	459.00	459.04	459.14	459.18	459.29	459.33	459.38			



# SEZIONE 40

PROGRESSIVA 16920.00

- A RILEVATO m<sup>2</sup> 1.02
- B STERRO m<sup>2</sup> 2.83
- C STERRO FOSSI m<sup>2</sup> 0.82
- a USURA m 11.42
- b BINDER m 11.44
- c BASE m 11.42
- e FONDAZIONE m 11.42
- sc SCOTICO m 16.65
- v VEGETALE m 5.23

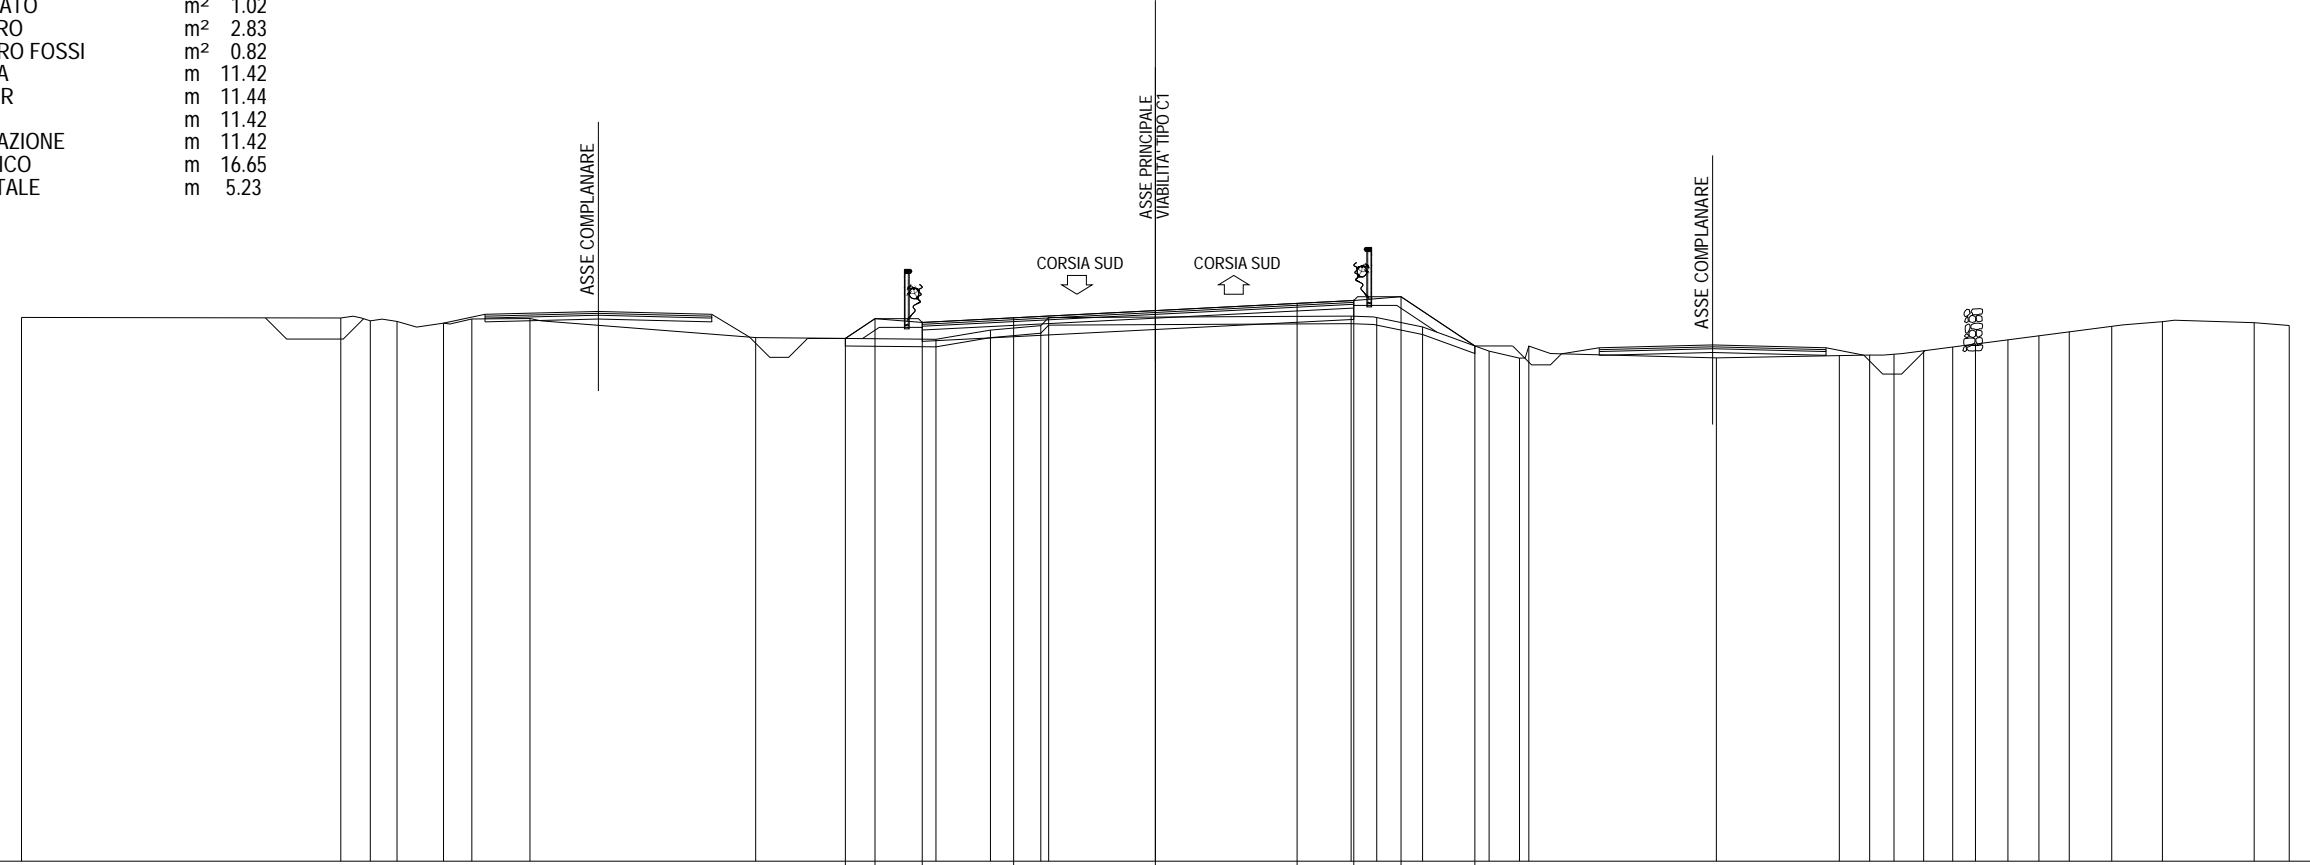


446  
200 200

<b>PARZIALI PROGETTO</b>				0.78	1.25	2.42	3.75	3.75	1.50	1.25	1.95																					
<b>QUOTE PROGETTO</b>				459.83	460.35	460.25	460.37	460.56	460.75	460.83	460.93	459.63																				
<b>PARZIALI TERRENO</b>	8.45	0.78	0.71	1.23	0.74	1.54	5.97	4.77	1.45	1.33	0.21	8.00	0.68	1.21	1.76	0.80	0.25	4.96	3.26	0.80	0.64	0.79	0.77	0.60	0.86	0.82	0.80	1.12	1.34	2.43	0.93	
<b>QUOTE TERRENO</b>	460.38	460.37	460.29	460.28	460.23	460.34	460.35	459.85	459.80	460.05	460.17	460.38	460.42	460.38	460.13	459.49	459.31	459.62	459.31	459.37	459.39	459.41	459.50	459.60	459.68	459.79	459.90	460.00	460.15	460.27	460.24	460.17


SEZIONE 41  
PROGRESSIVA 16960.00

A RILEVATO	m <sup>2</sup>	0.21
B STERRO	m <sup>2</sup>	5.98
C STERRO FOSSI	m <sup>2</sup>	0.75
a USURA	m	11.72
b BINDER	m	11.74
c BASE	m	11.72
e FONDAZIONE	m	11.72
sc SCOTICO	m	10.04
v VEGETALE	m	2.89

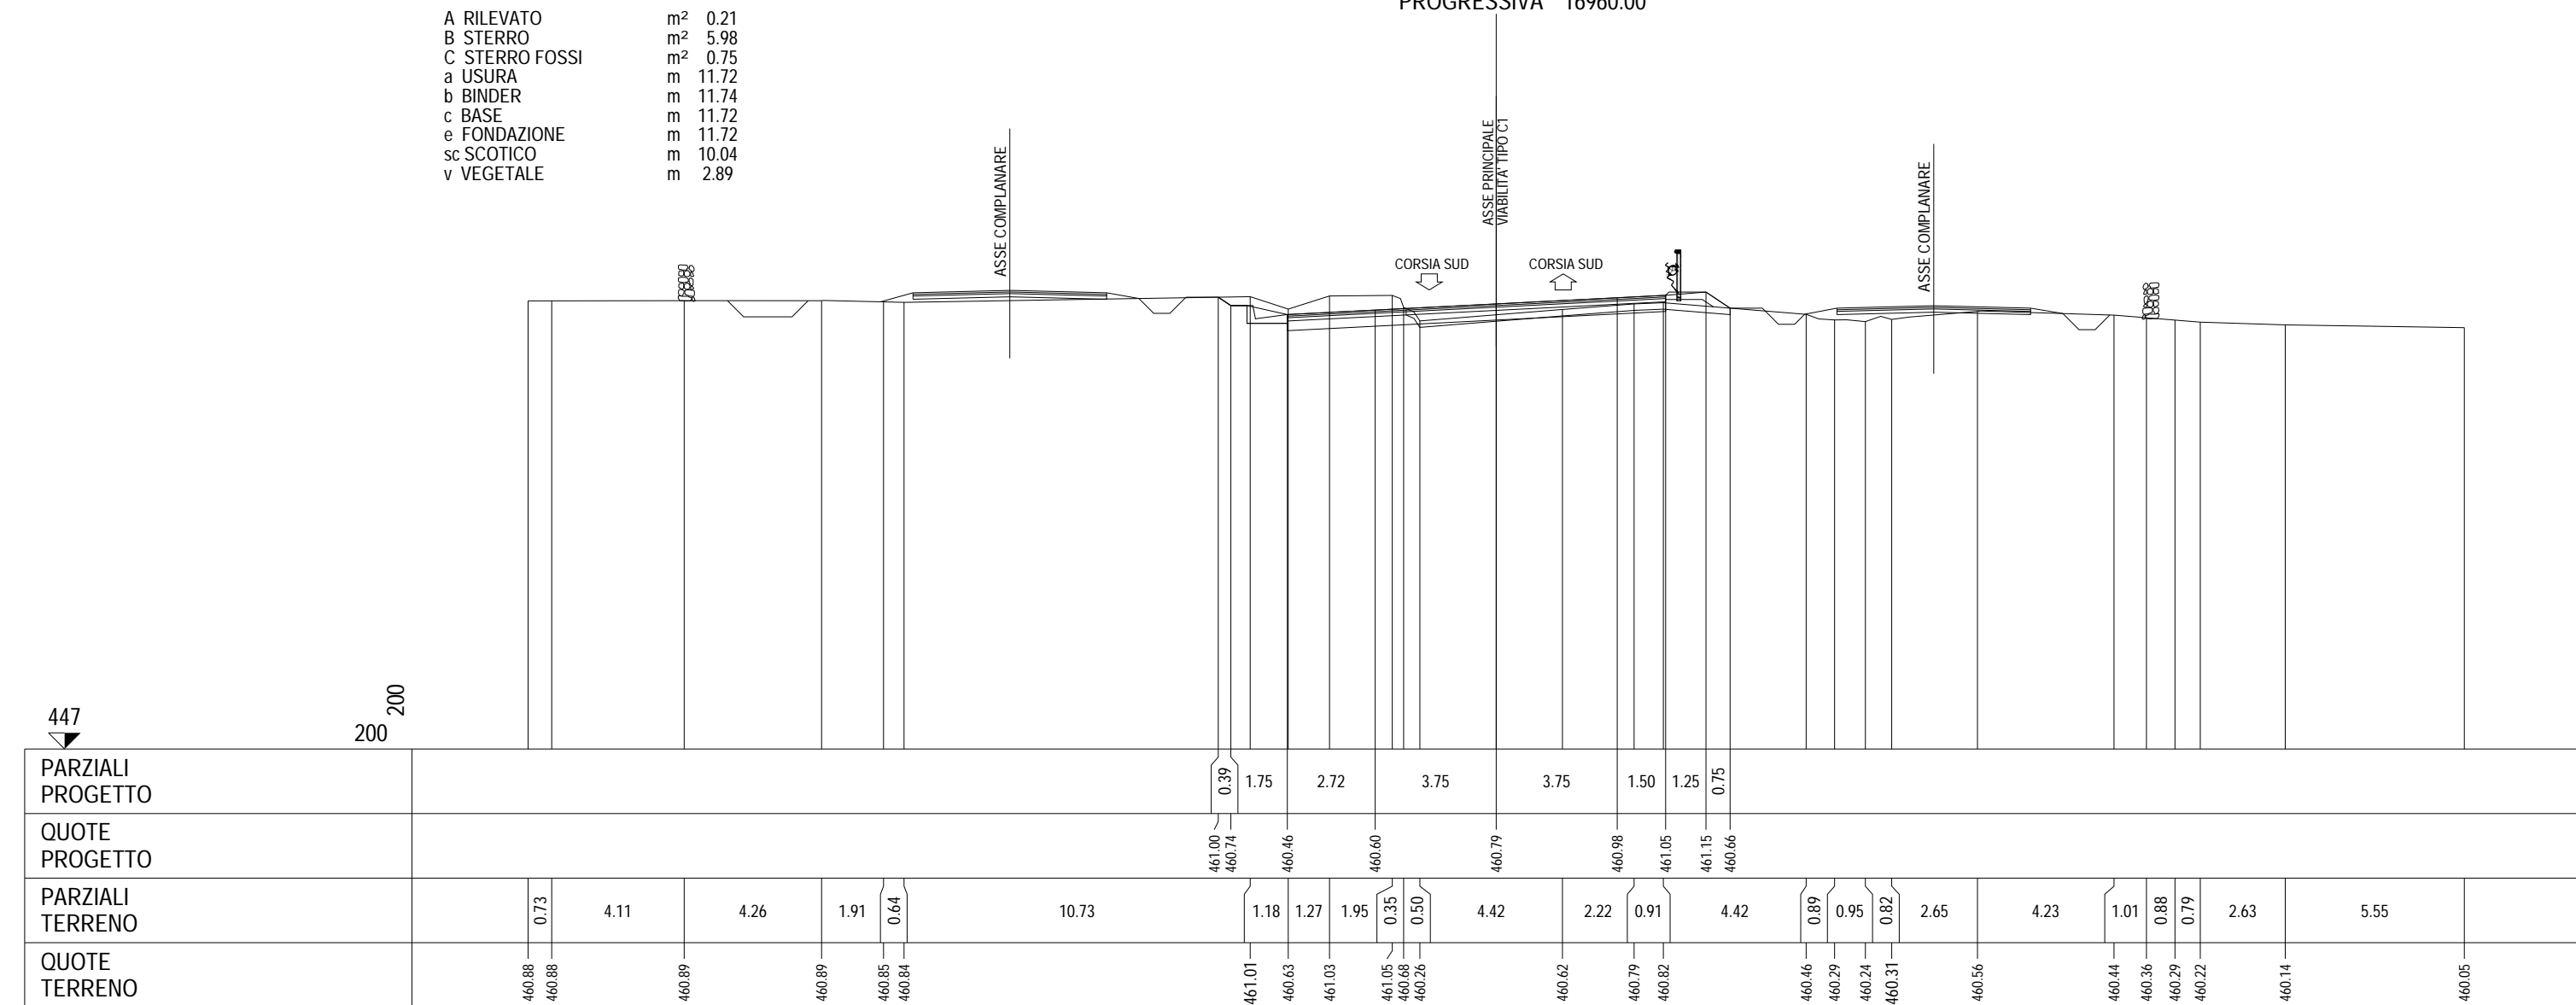

SEZIONE 42  
 PROGRESSIVA 17000.00


- A RILEVATO m<sup>2</sup> 0.04
- B STERRO m<sup>2</sup> 5.64
- C STERRO FOSSI m<sup>2</sup> 1.06
- a USURA m 11.21
- b BINDER m 11.23
- c BASE m 11.21
- e FONDAZIONE m 11.21
- sc SCOTICO m 9.91
- v VEGETALE m 2.38

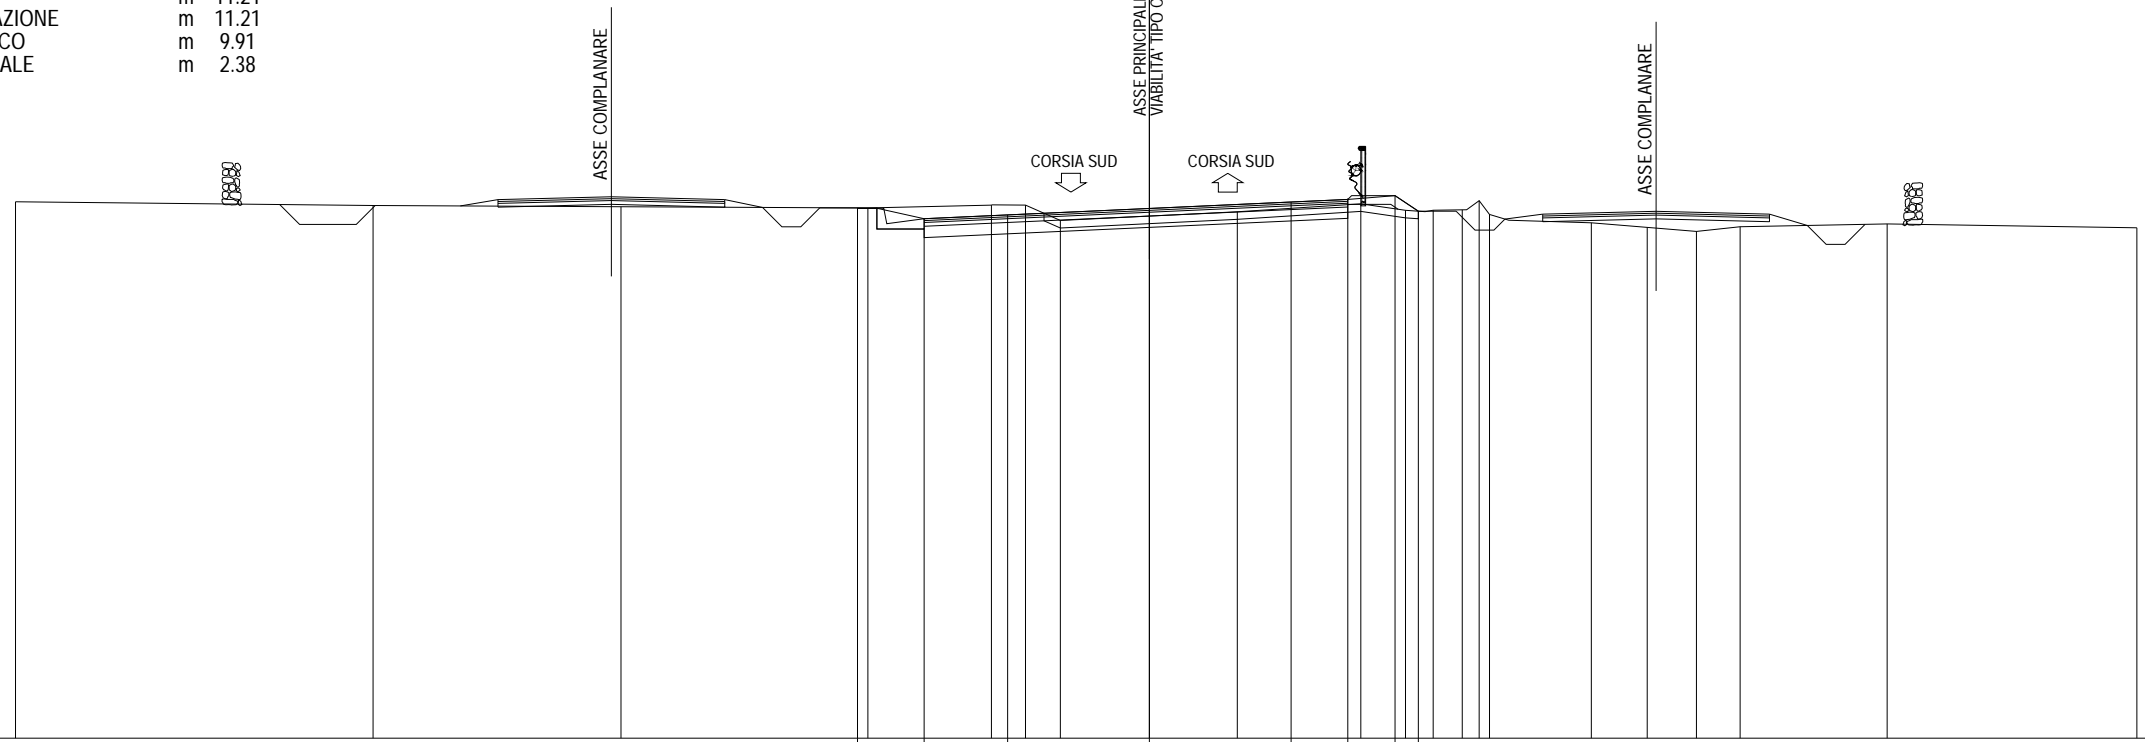

447 ▼	200 200	PARZIALI PROGETTO					1.76	2.21	3.75	3.75	1.50	1.25	0.62									
		QUOTE PROGETTO				461.03	460.74	460.84	461.01	461.18	461.25	461.35	460.94									
		PARZIALI TERRENO	9.46	6.56	6.53		3.27	0.90	0.92	4.69	3.26	1.19	0.73	0.77	0.45	0.27	2.69	1.48	1.30	1.16	3.89	6.61
		QUOTE TERRENO	461.19	461.09	461.06	461.02	461.10	461.10	460.69	460.92	461.13	460.96	460.96	460.98	461.22	460.85	460.63	460.51	460.40	460.53	460.60	460.50

SEZIONE 43  
PROGRESSIVA 17040.00

- A RILEVATO           m<sup>2</sup> 0.25
- B STERRO             m<sup>2</sup> 2.14
- C STERRO FOSSI     m<sup>2</sup> 0.80
- a USURA             m 10.50
- b BINDER             m 10.50
- c BASE                m 10.50
- e FONDAZIONE       m 10.50
- sc SCOTICO          m 12.80
- v VEGETALE          m 4.19

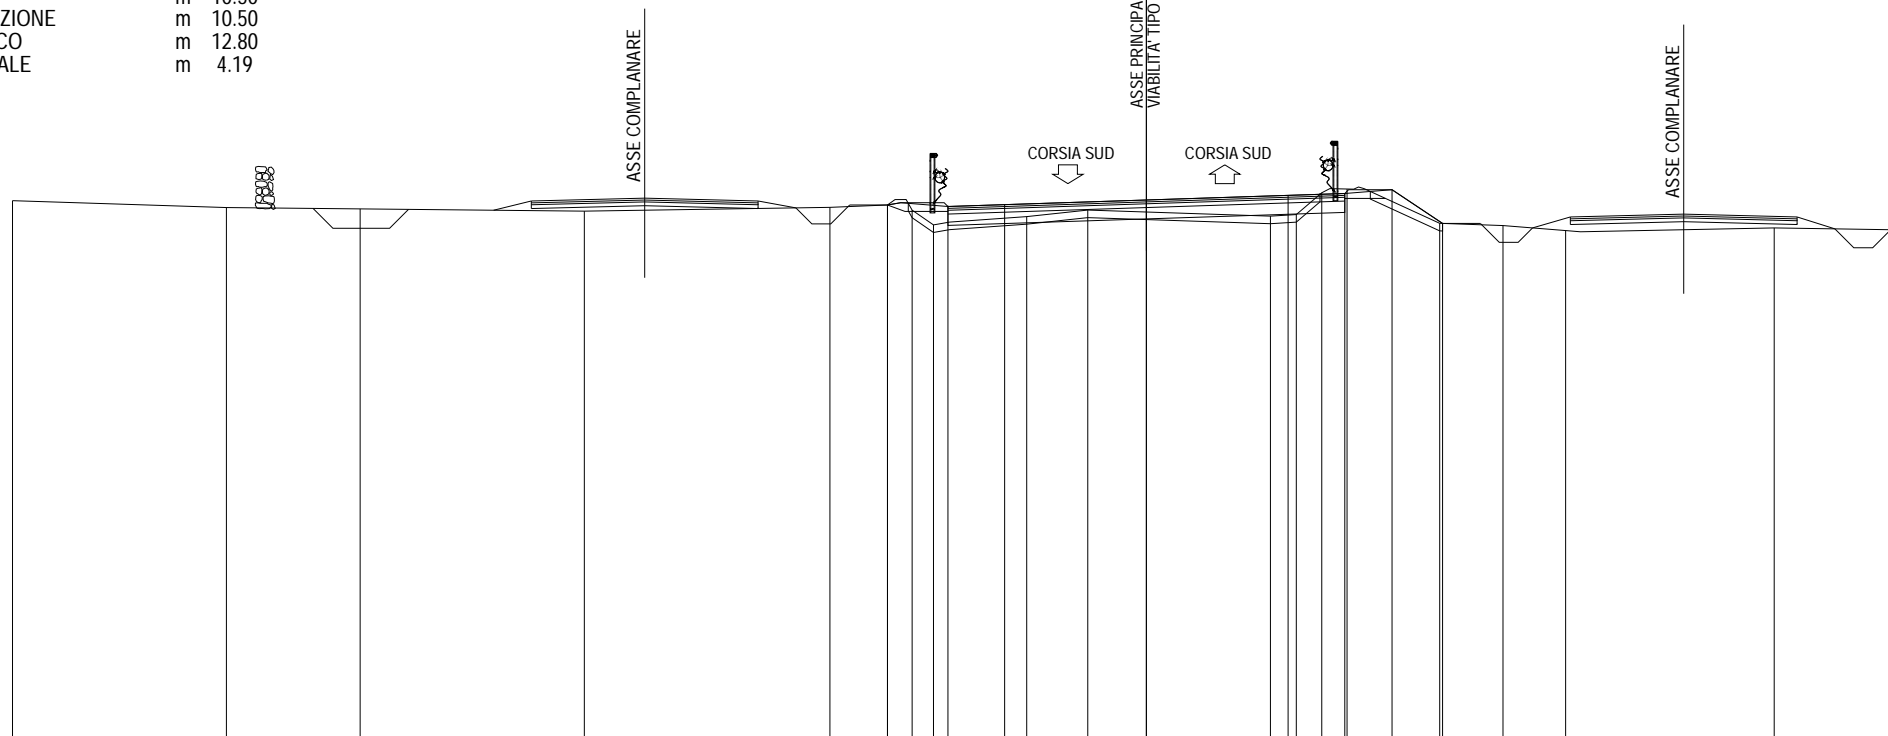


447 200 200																				
PARZIALI PROGETTO								1.60	1.50	3.75	3.75	1.50	1.25	1.34						
QUOTE PROGETTO								461.10	461.06	461.11	461.24	461.36	461.41	461.51	460.62					
PARZIALI TERRENO		5.66	3.54	5.93	6.50	1.52	0.65	0.57	2.46	1.62	4.83	0.69	0.67	0.67	2.45	1.68	1.65	5.52	3.10	
QUOTE TERRENO	461.22	461.04	461.00	460.94	461.04	461.10	460.97	460.58	460.80	460.97	460.81	460.85	461.43	461.53	460.62	460.56	460.43	460.50	460.45	



SEZIONE 44  
 PROGRESSIVA 17080.00

- A RILEVATO m<sup>2</sup> 2.93
- B STERRO m<sup>2</sup> 0.75
- C STERRO FOSSI m<sup>2</sup> 1.60
- a USURA m 10.50
- b BINDER m 10.50
- c BASE m 10.50
- e FONDAZIONE m 10.50
- sc SCOTICO m 15.81
- v VEGETALE m 5.35

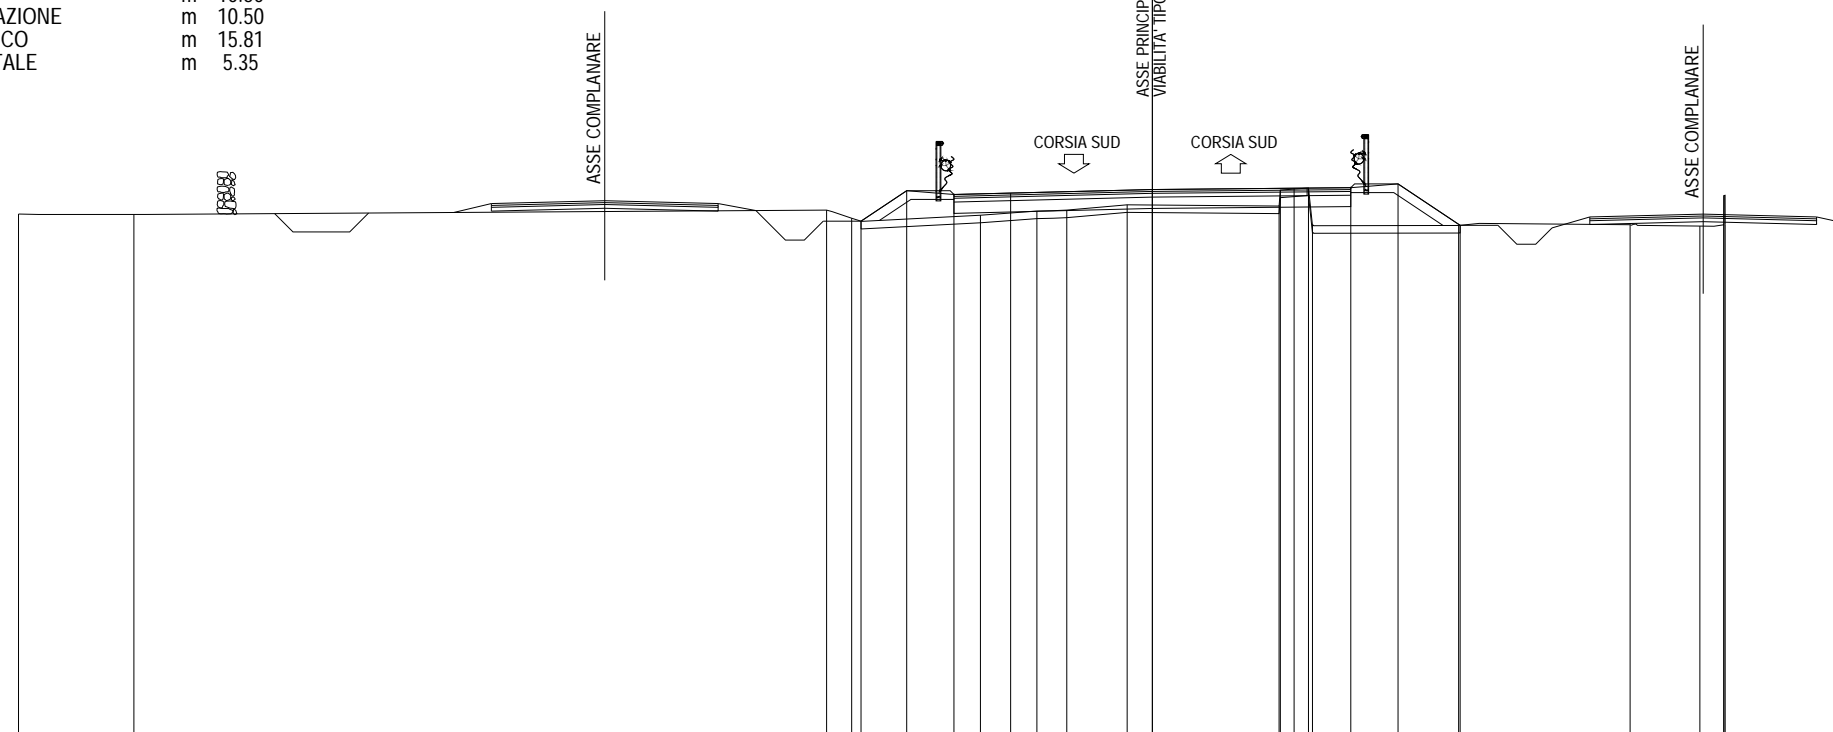


447

200  
200

PARZIALI PROGETTO						1.21	1.25	1.50	3.75	3.75	1.50	1.25	1.64								
QUOTE PROGETTO						460.62	461.43	461.33	461.37	461.46	461.49	461.51	461.61	460.51							
PARZIALI TERRENO		3.05		18.33		0.66	3.41	1.49	0.80	1.59	4.02	0.04	0.74	0.11	3.86	4.54	1.85	0.63	0.04		
QUOTE TERRENO	460.81	460.80				460.91	460.70	460.78	460.89	460.92	461.06	461.02	461.44	461.50	460.51	460.51	460.53	460.49	460.53	461.30	460.54

SEZIONE 45  
 PROGRESSIVA 17120.00

A RILEVATO	m <sup>2</sup>	5.44
C STERRO FOSSI	m <sup>2</sup>	0.22
a USURA	m	27.09
b BINDER	m	25.42
c BASE	m	24.31
e FONDAZIONE	m	22.50
sc SCOTICO	m	29.62
v VEGETALE	m	2.53

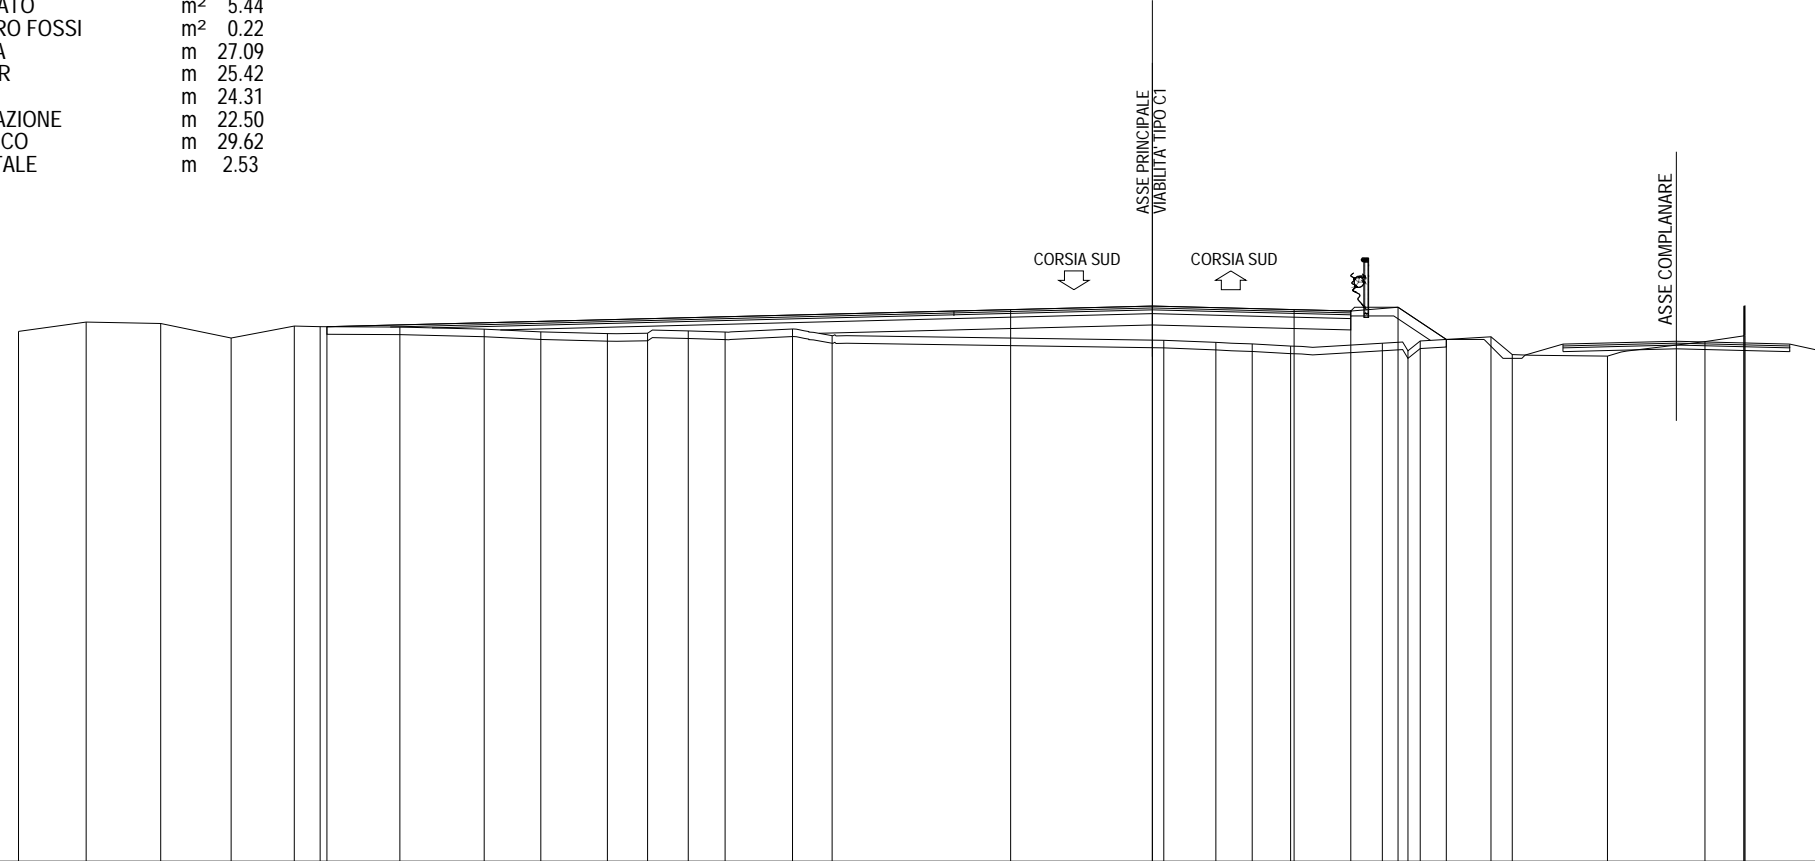


447

200 200

PARZIALI PROGETTO	18.09																		3.75	3.75	1.50	1.25	1.28											
QUOTE PROGETTO	461.14																		461.59	461.68	461.59	461.55	461.65	460.80										
PARZIALI TERRENO	1.79	1.97	1.87	1.67	0.68	2.11	2.23	1.50	1.76	1.06	1.08	0.98	1.78	1.05	8.77	1.38	0.96	1.02	2.42	0.68	0.33	1.87	0.56	2.52	2.58	1.03	0.03							
QUOTE TERRENO	461.01	461.26	461.22	460.84	461.15	461.14	461.13	461.07	461.00	460.96	460.96	461.03	461.00	461.08	460.90	460.78	460.72	460.68	460.62	460.70	460.50	460.76	460.87	460.40	460.36	460.74	460.90	461.68	460.91					

SEZIONE 46  
 PROGRESSIVA 17160.00

A RILEVATO	m <sup>2</sup>	4.04
B STERRO	m <sup>2</sup>	0.12
C STERRO FOSSI	m <sup>2</sup>	0.47
a USURA	m	24.58
b BINDER	m	23.64
c BASE	m	22.68
e FONDAZIONE	m	20.67
sc SCOTICO	m	27.45
v VEGETALE	m	2.87

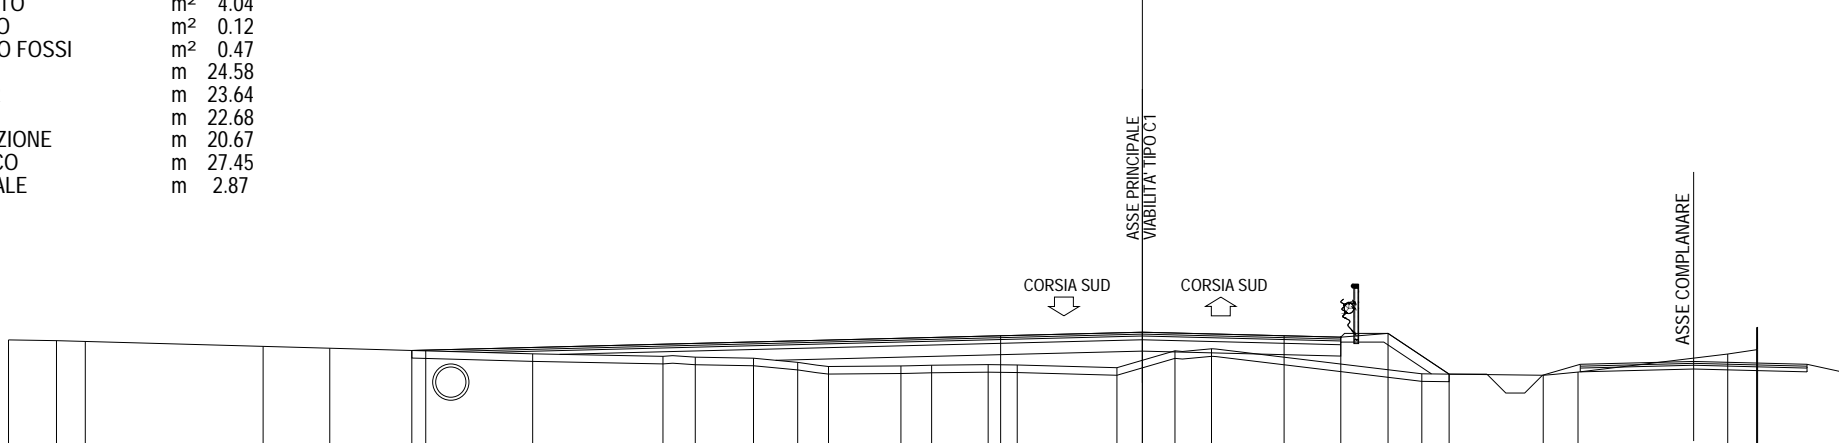

448


200  
200

PARZIALI PROGETTO	15.58																				3.75	3.75	1.50	1.25	1.62	
QUOTE PROGETTO	461.46																				461.84	461.94	461.84	461.81	461.91	460.83
PARZIALI TERRENO	1.27	0.76	4.71	1.76	2.54	2.83	3.45	0.85	1.54	1.17	0.82	1.91	0.81	1.50	0.77	2.64	1.53	0.97	5.56	3.22	0.92	3.96	0.77	0.02		
QUOTE TERRENO	461.74	461.72	461.69	461.56	461.52	461.45	461.37	461.30	461.28	461.25	461.14	461.03	461.05	461.07	461.08	461.07	461.00	461.45	461.50	460.84	460.80	460.88	461.36	461.48	462.06	461.48

### SEZIONE 47

PROGRESSIVA 17200.00

A RILEVATO	m²	5.64
C STERRO FOSSI	m²	1.39
a USURA	m	14.50
b BINDER	m	14.50
c BASE	m	14.50
e FONDAZIONE	m	14.50
sc SCOTICO	m	19.15
v VEGETALE	m	4.65

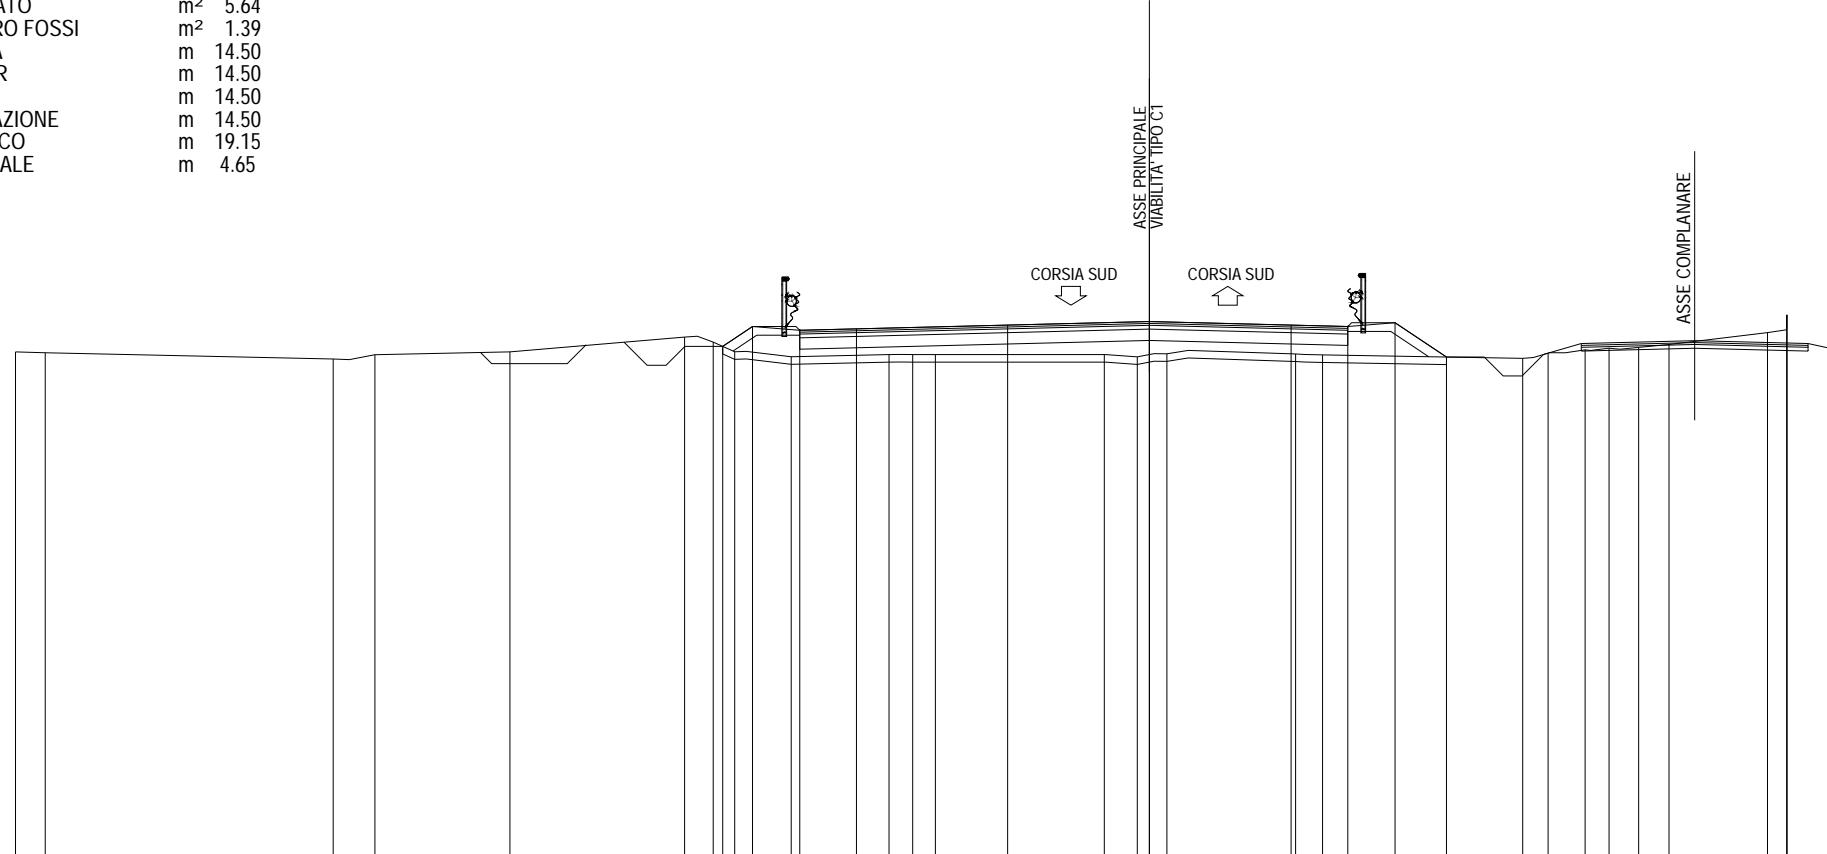


448	200	200
PARZIALI PROGETTO		
QUOTE PROGETTO		
PARZIALI TERRENO	0.79	7.62
QUOTE TERRENO	461.47 461.45	461.28 461.40

	0.79		7.62		1.10		3.57		4.62		0.76	0.57	1.49	2.59	0.63	0.60	4.47	0.87	0.78	3.41	0.71	5.30	0.67	0.98	0.63	0.79	0.80	2.60	0.51	0.01	
	461.47	461.45		461.28	461.40		461.47		461.86	461.73	461.47	461.34	461.40	461.40	461.40	461.40	462.18	461.40	461.34	461.42	461.39	461.42	461.30	461.44	461.53	461.57	461.59	461.67	461.98	462.44	462.06



SEZIONE 49  
 PROGRESSIVA 17280.00

A RILEVATO	m <sup>2</sup>	0.03
B STERRO	m <sup>2</sup>	4.29
C STERRO FOSSI	m <sup>2</sup>	1.01
a USURA	m	14.50
b BINDER	m	14.50
c BASE	m	14.50
e FONDAZIONE	m	14.50
sc SCOTICO	m	16.02
v VEGETALE	m	2.91

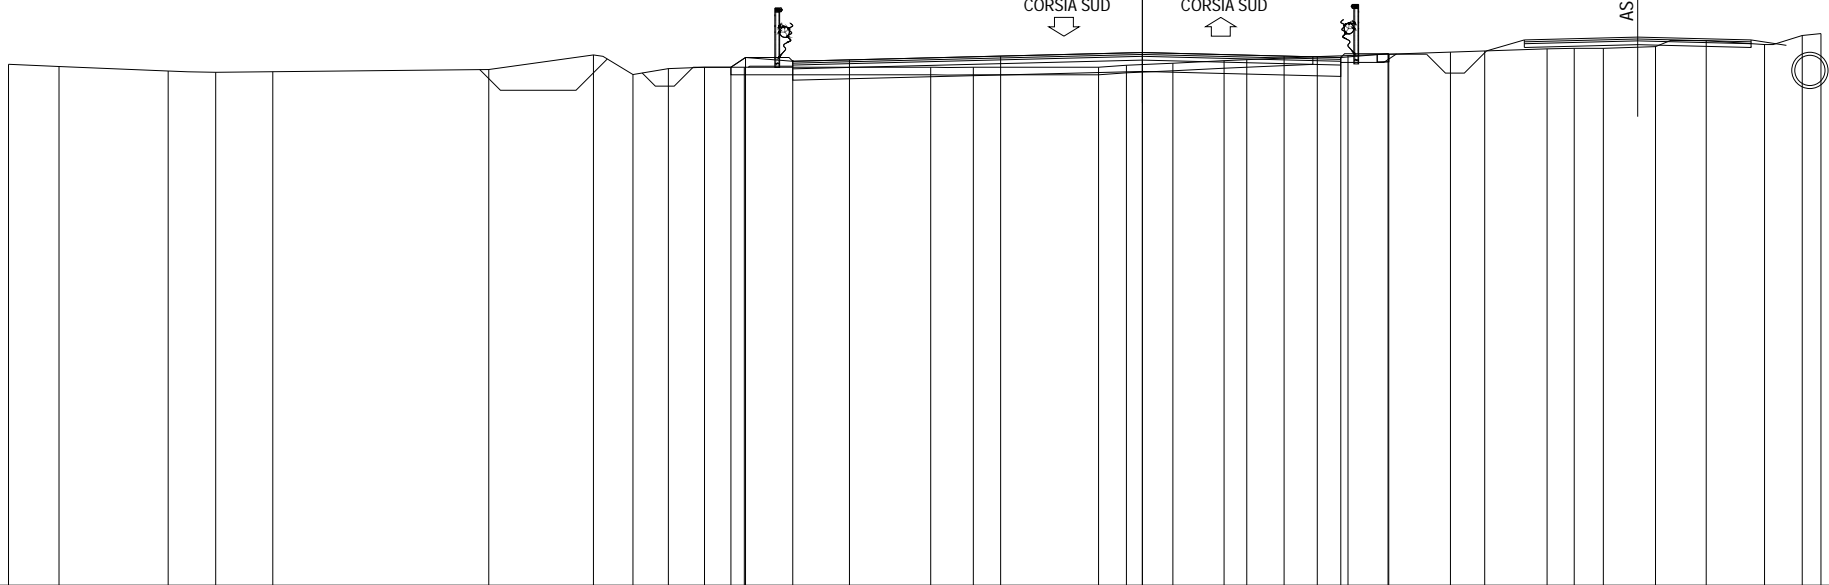


449  
 200 200

PARZIALI PROGETTO	0.39 1.25 1.50 4.00 3.75 3.75 1.50 1.25 0.02																												
QUOTE PROGETTO	462.70 462.96 462.86 462.89 462.99 463.09 462.99 462.96 463.06 463.04																												
PARZIALI TERRENO	1.34	2.88	1.26	1.51	5.72	2.77	1.04	0.94	0.95	1.06	4.93	1.13	3.31	0.74	1.23	1.35	0.60	1.87	0.81	2.71	0.91	1.65	0.72	0.77	1.38	1.34	1.54	1.00	0.49
QUOTE TERRENO	462.78	462.72	462.60	462.57	462.58	462.64	463.03	462.51	462.66	462.70	462.70	462.70	462.70	462.75	462.81	462.87	462.90	462.98	463.01	463.10	463.13	463.19	463.20	463.20	463.25	463.40	463.30	463.54	463.59

SEZIONE 50  
 PROGRESSIVA 17320.00

A RILEVATO	m <sup>2</sup>	0.03
B STERRO	m <sup>2</sup>	13.72
C STERRO FOSSI	m <sup>2</sup>	1.05
a USURA	m	18.00
b BINDER	m	18.00
c BASE	m	18.00
e FONDAZIONE	m	18.00
sc SCOTICO	m	4.41
v VEGETALE	m	0.91

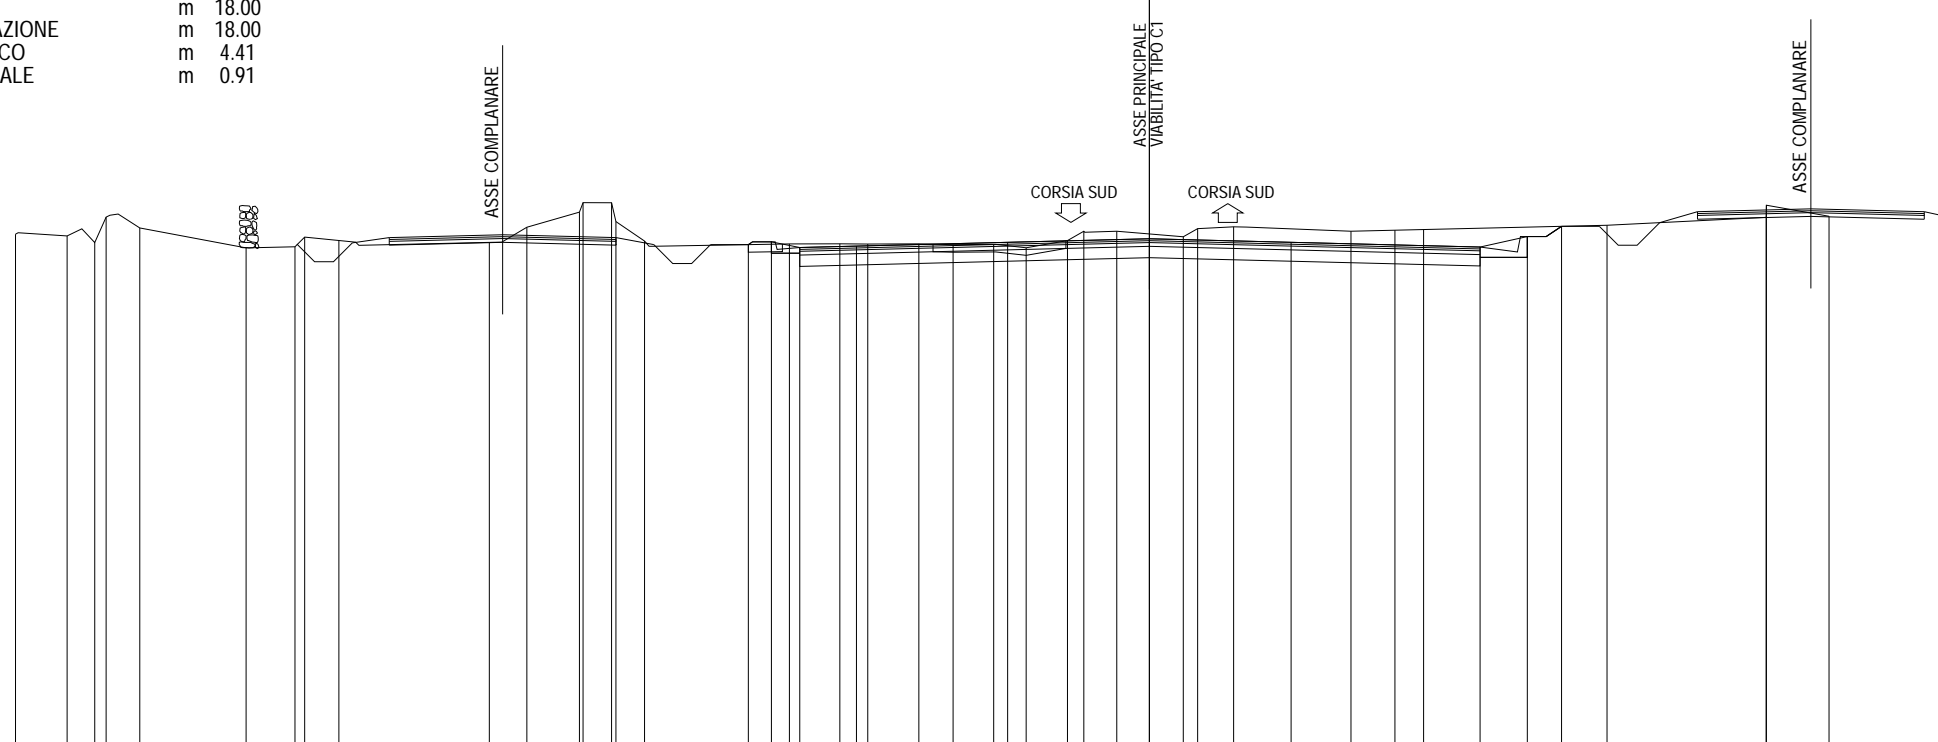


450	200	200
PARZIALI PROGETTO		0.61 0.75 1.50 4.00 3.75 3.75 5.00 1.25 0.91
QUOTE PROGETTO		463.35 463.42 463.27 463.31 463.41 463.50 463.41 463.28 463.56 463.83
PARZIALI TERRENO	1.37 0.73 0.30 0.89 2.81 1.29 0.26 0.91 3.98 0.99 1.39 0.10 0.75 0.12 0.75 3.84 1.33 0.74 1.35 0.91 1.07 0.86 1.09 0.44 0.87 1.76 0.38 0.95 3.10 1.17 0.76 4.85 4.21 0.01 1.65	463.62 463.58 463.40 464.07 463.79 463.26 463.29 463.54 463.45 463.41 463.81 464.21 464.46 464.45 463.96 463.44 463.36 463.37 463.36 463.37 463.34 463.35 463.26 463.45 463.70 463.70 463.70 463.55 463.77 463.82 463.70 463.73 463.74 463.86 464.07 464.39 464.10
QUOTE TERRENO		

### SEZIONE 51

PROGRESSIVA 17360.00

A RILEVATO	m <sup>2</sup>	0.09
B STERRO	m <sup>2</sup>	10.06
C STERRO FOSSI	m <sup>2</sup>	0.93
a USURA	m	14.17
b BINDER	m	14.17
c BASE	m	14.17
e FONDAZIONE	m	14.17
v VEGETALE	m	0.72

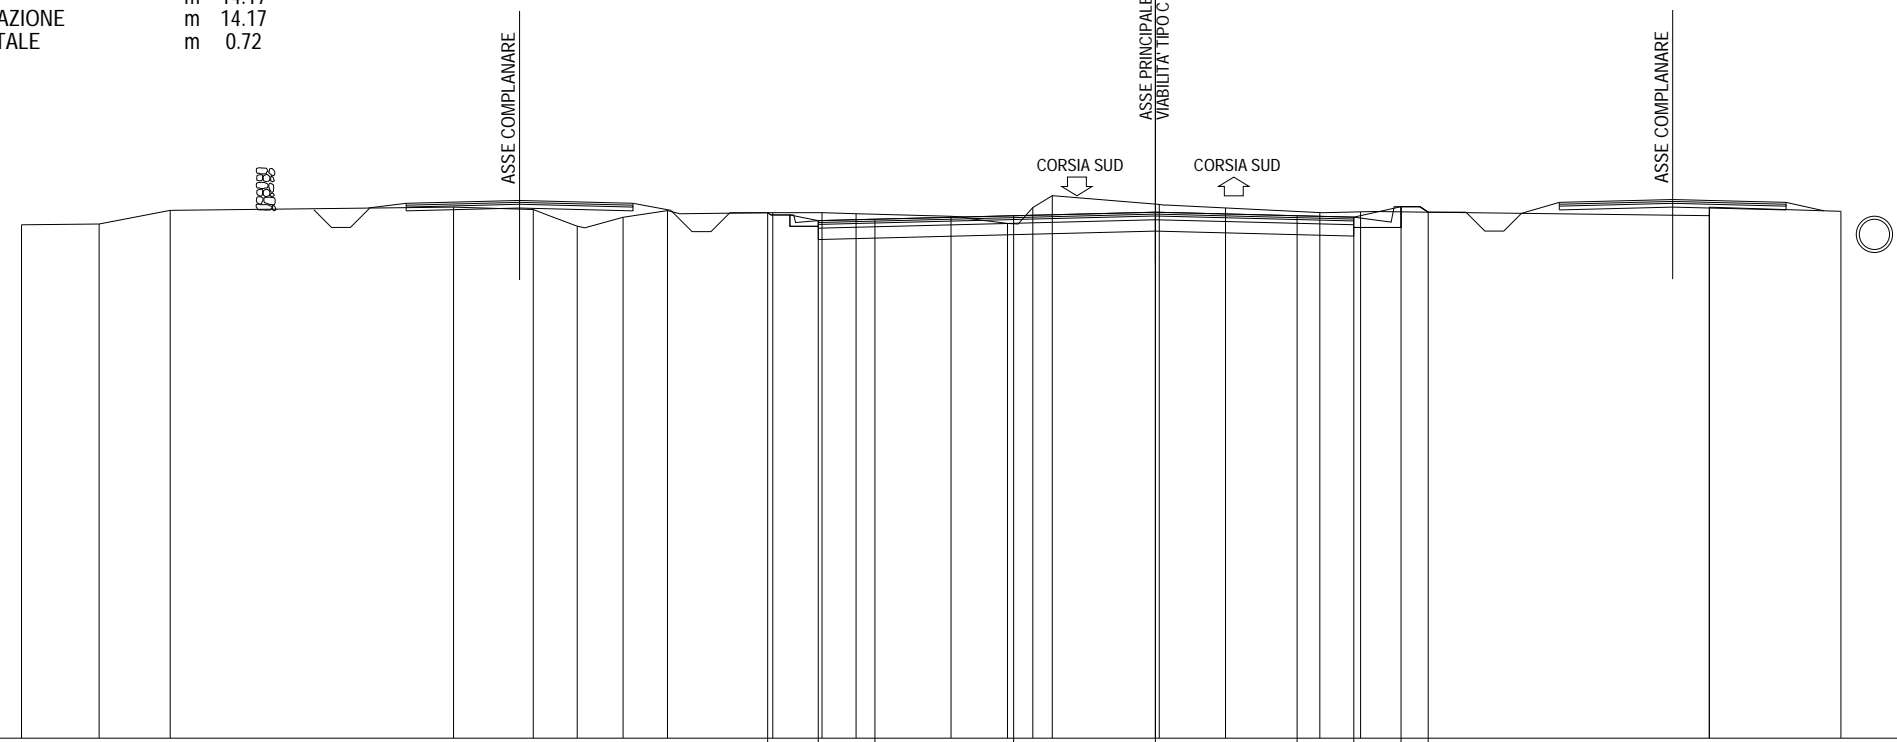


PARZIALI PROGETTO																										
QUOTE PROGETTO																										
PARZIALI TERRENO	2.05	1.88	7.50	2.11	1.16	1.22	1.17	2.79	1.30	0.90	2.51	1.50	0.67	0.51	2.83	1.76	2.49	1.08	9.22	0.01	3.48					
QUOTE TERRENO	463.58	463.60	463.96	464.05	463.98	463.54	463.78	463.95	463.90	463.90	463.87	463.80	463.62	464.04	464.35	464.12	464.02	463.90	463.92	463.82	464.04	463.94				



SEZIONE 52  
 PROGRESSIVA 17400.00


A RILEVATO	m <sup>2</sup>	0.03
B STERRO	m <sup>2</sup>	9.47
C STERRO FOSSI	m <sup>2</sup>	1.13
a USURA	m	12.04
b BINDER	m	12.04
c BASE	m	12.04
e FONDAZIONE	m	12.04
sc SCOTICO	m	2.00
v VEGETALE	m	0.58

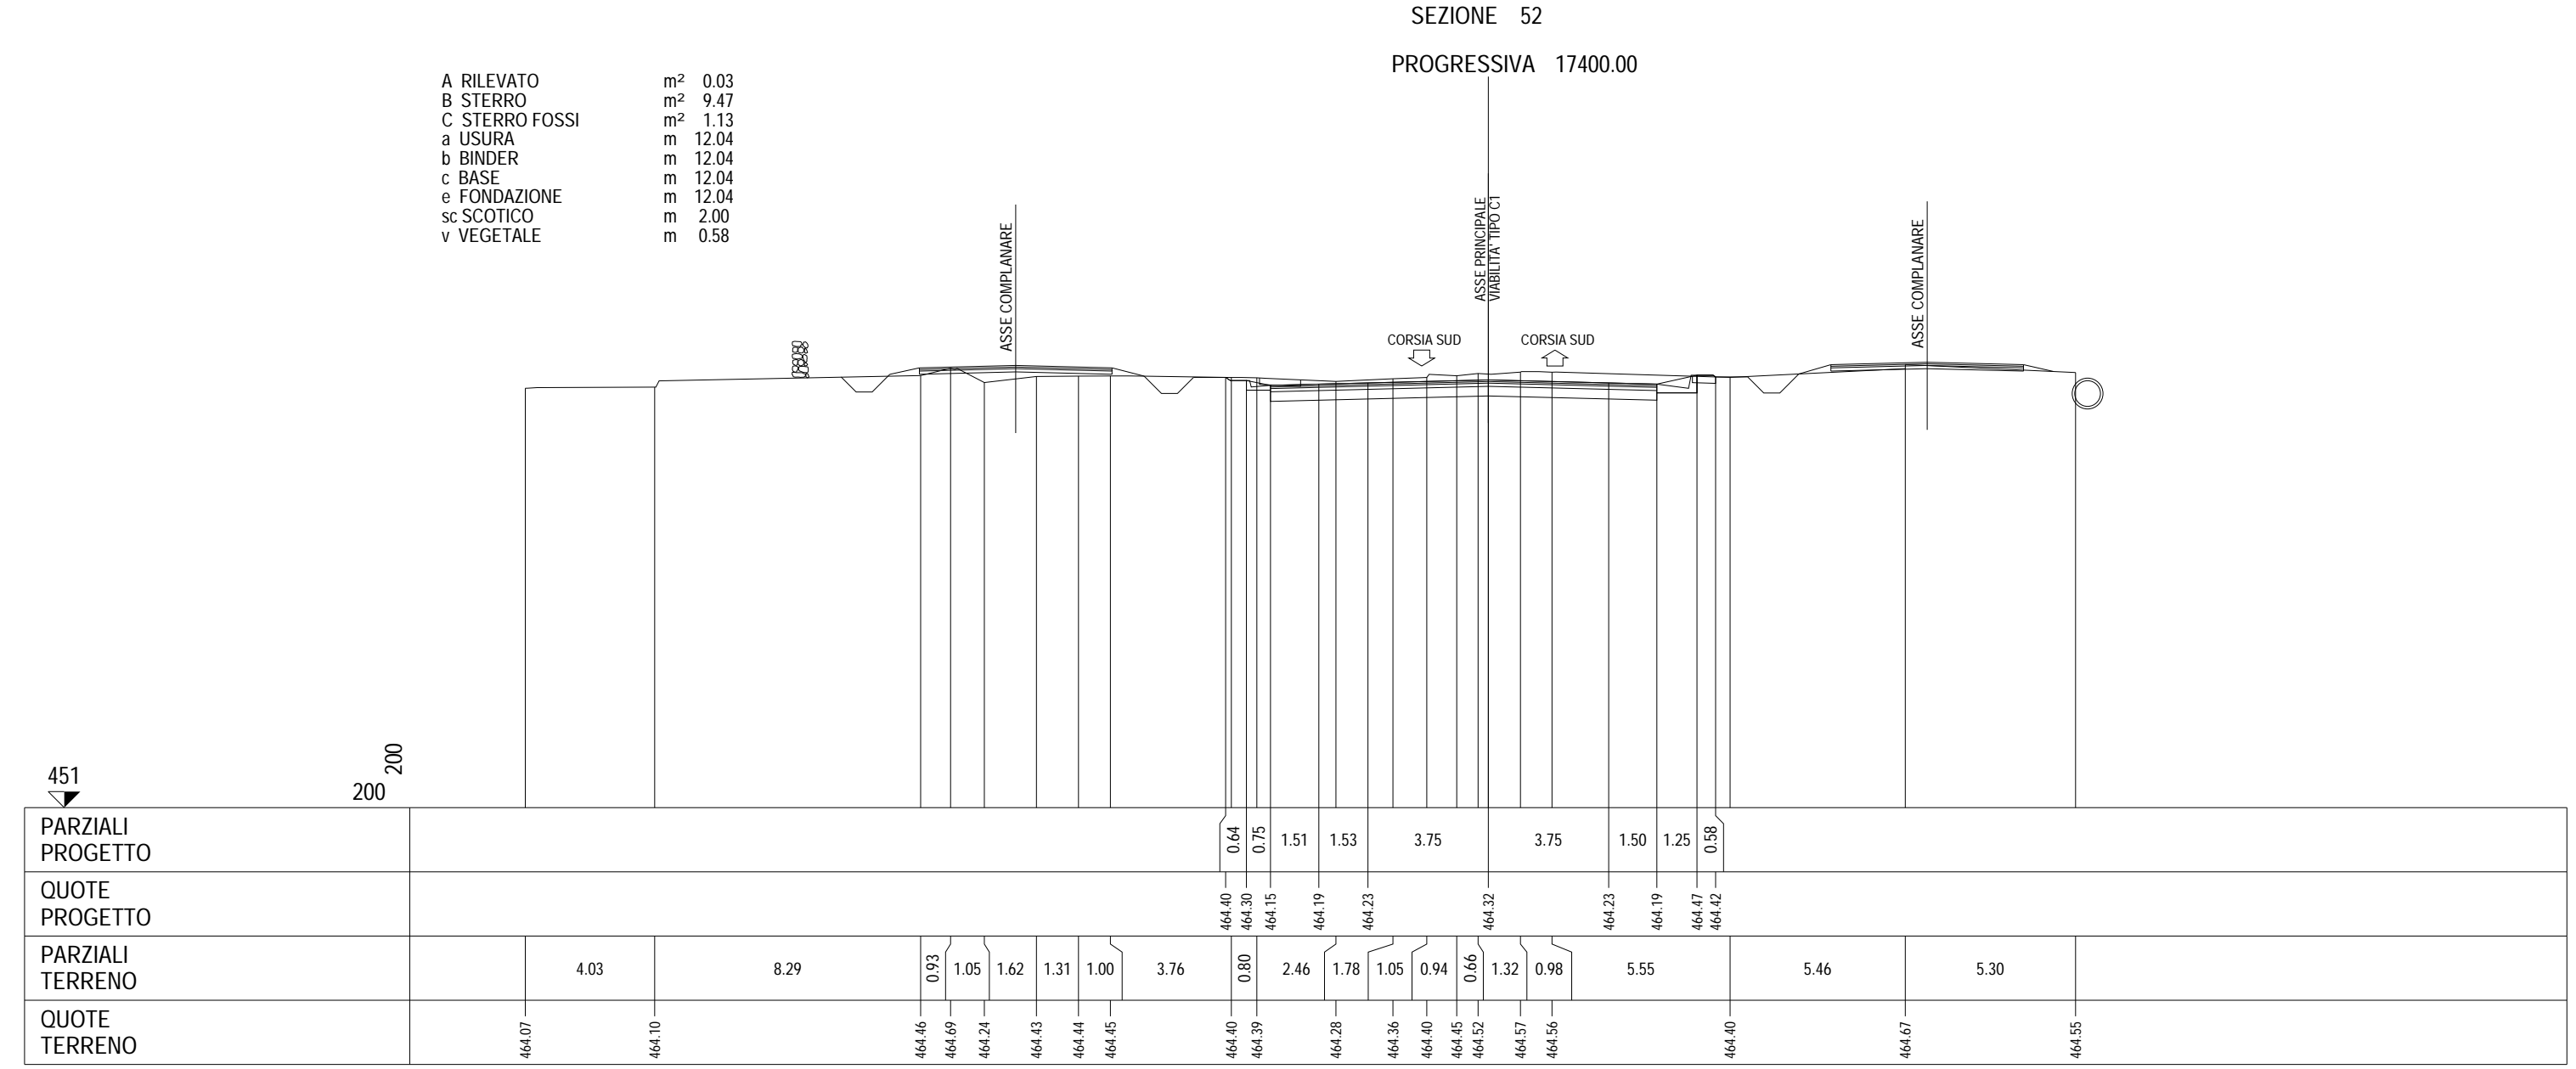

PARZIALI PROGETTO								0.64	0.75	1.51	1.53	3.75	3.75	1.50	1.25	0.58					
QUOTE PROGETTO								464.40	464.30	464.15	464.19	464.23	464.32	464.23	464.19	464.47	464.42				
PARZIALI TERRENO		4.03	8.29	0.93	1.05	1.62	1.31	1.00	3.76	0.80	2.46	1.78	1.05	0.94	0.66	1.32	0.98	5.55	5.46	5.30	
QUOTE TERRENO	464.07	464.10		464.46	464.69	464.24	464.43	464.44	464.45	464.40	464.39	464.28	464.36	464.40	464.45	464.52	464.57	464.56	464.40	464.67	464.55

SEZIONE 53  
 PROGRESSIVA 17440.00

A RILEVATO	m <sup>2</sup>	0.05
B STERRO	m <sup>2</sup>	9.26
C STERRO FOSSI	m <sup>2</sup>	1.01
a USURA	m	10.50
b BINDER	m	10.50
c BASE	m	10.50
e FONDAZIONE	m	10.50
sc SCOTICO	m	1.17
v VEGETALE	m	1.18

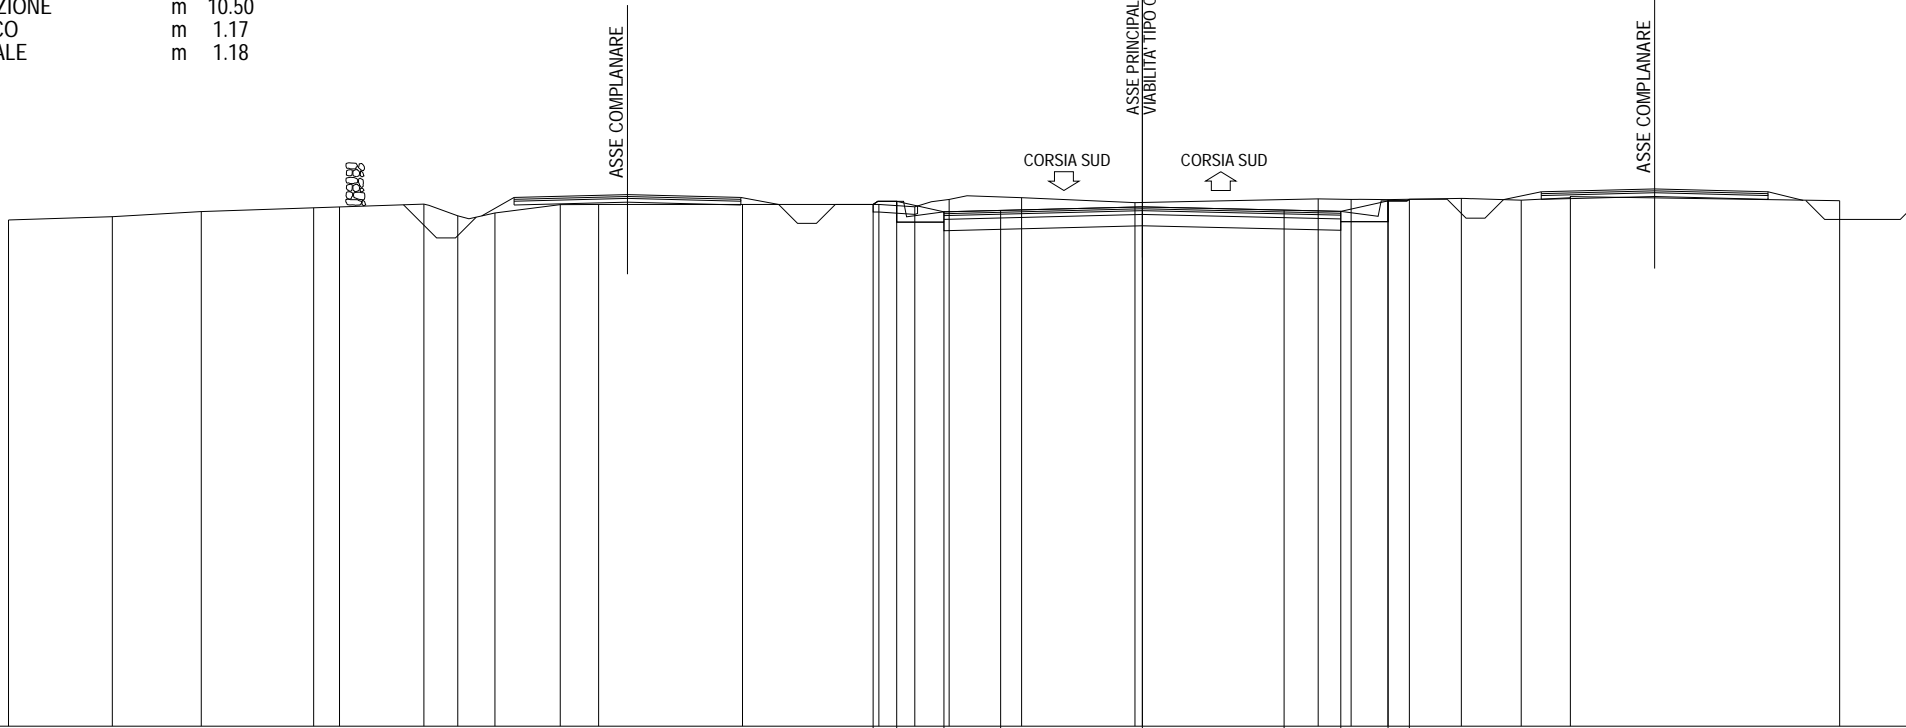

451


200 200

PARZIALI PROGETTO											0.62	1.25	1.50	3.75	3.75	1.50	1.25	0.56							
QUOTE PROGETTO											464.80	464.88	464.60	464.64	464.74	464.65	464.62	464.89	464.94						
PARZIALI TERRENO		2.75	2.35	2.97	0.69	2.23	0.90	0.98	1.73	1.01	3.81	3.61	0.95	0.91	1.91	3.00	4.85	0.87	0.98	1.94	1.58	1.30	7.13		
QUOTE TERRENO	464.39	464.48	464.61	464.71	464.73	464.81	464.50	464.57	464.80	464.80	464.80	464.80	464.74	464.93	464.98	464.85	464.95	464.93	464.93	464.96	464.91	464.98	464.90		



SEZIONE 55  
 PROGRESSIVA 17520.00

B STERRO	m <sup>2</sup>	17.04
C STERRO FOSSI	m <sup>2</sup>	1.84
a USURA	m	14.55
b BINDER	m	14.58
c BASE	m	14.55
e FONDAZIONE	m	14.55
v VEGETALE	m	3.40

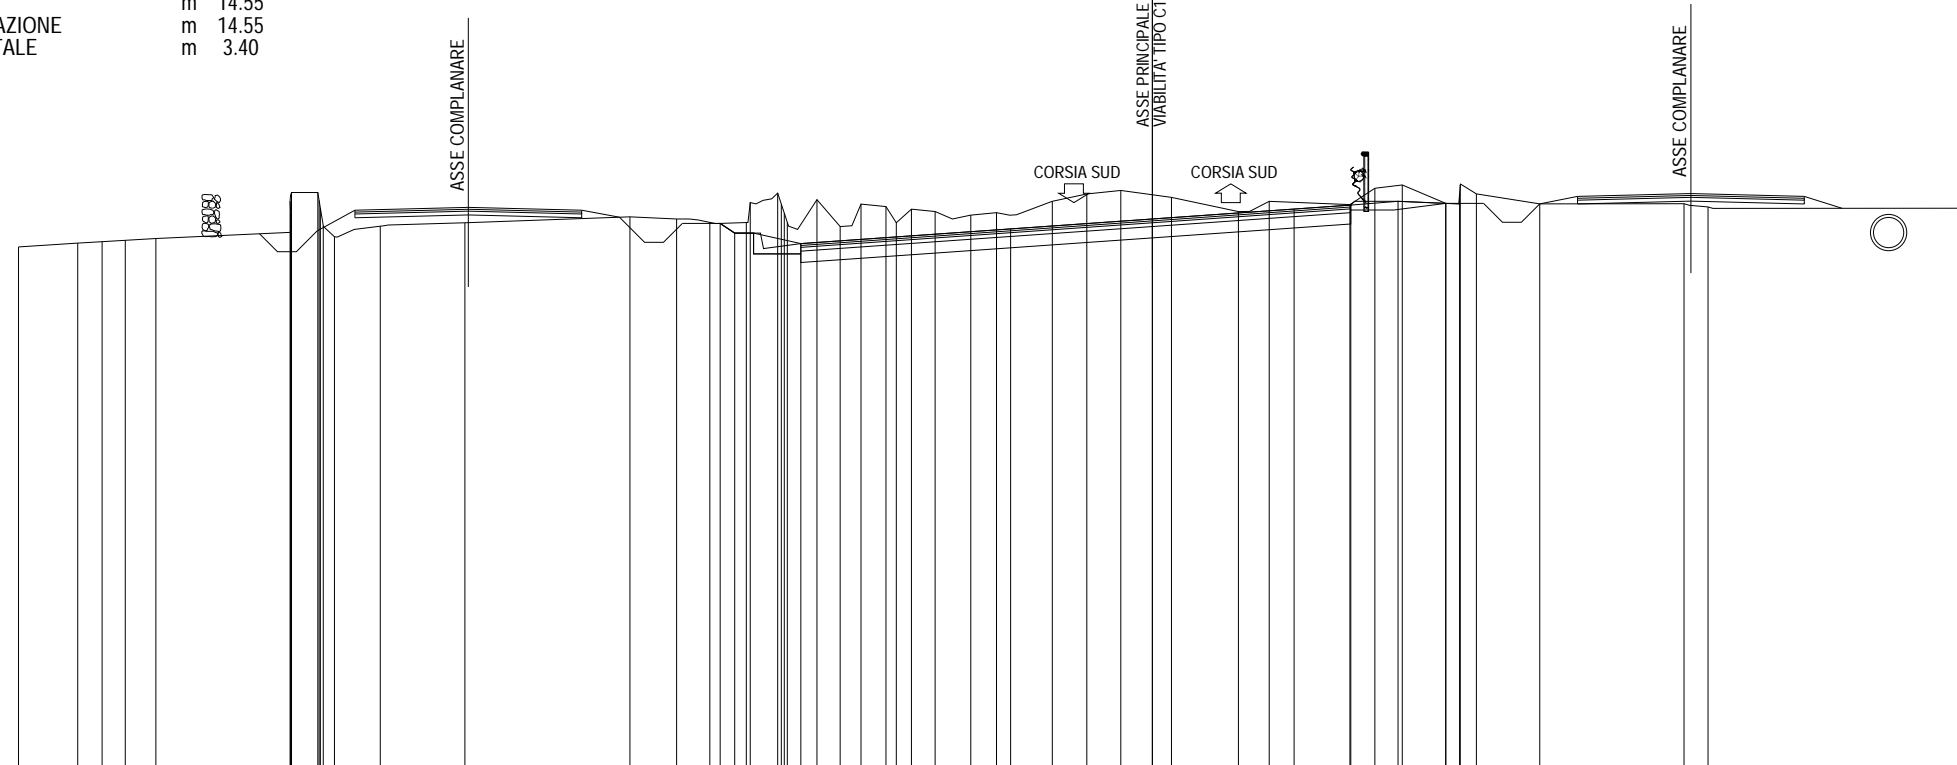


451  
 200 200

PARZIALI PROGETTO							0.39	1.75	5.55	3.75	3.75	1.50	1.25	1.26																																							
QUOTE PROGETTO							465.38	465.13				465.76	465.87	465.97	465.91																																						
PARZIALI TERRENO	1.57	0.64	0.61	0.81	3.56	0.01	0.02	0.70	0.03	0.04	0.07	0.30	1.21	2.24	4.37	1.23	0.88	0.97	0.10	0.73	0.09	0.08	0.08	0.79	0.61	0.55	0.66	0.27	0.41	0.62	0.95	0.68	1.47	0.92	0.89	1.35	1.77	0.81	2.14	0.66	0.72	1.15	0.37	0.02	0.42	1.68	3.82	0.63	6.98				
QUOTE TERRENO		464.76		464.86	464.90	464.94	464.98	465.97	465.15	465.66	466.20	465.99	465.79	465.32	465.03	465.31	465.40		465.56	465.50	465.41	465.41	465.93	466.18	465.89	465.65	465.41	466.01	465.30	465.89	465.83	465.40	465.76	465.70	465.60	465.67	465.97	466.16	466.25	466.07	465.70	465.97	465.88	466.31	466.40	465.91	466.17	466.40	466.16	465.90	465.90	465.82	465.78

SEZIONE 56  
 PROGRESSIVA 17560.00

- A RILEVATO m<sup>2</sup> 2.89
- B STERRO m<sup>2</sup> 5.76
- C STERRO FOSSI m<sup>2</sup> 1.27
- a USURA m 15.29
- b BINDER m 15.33
- c BASE m 15.29
- e FONDAZIONE m 15.29
- sc SCOTICO m 14.35
- v VEGETALE m 3.34

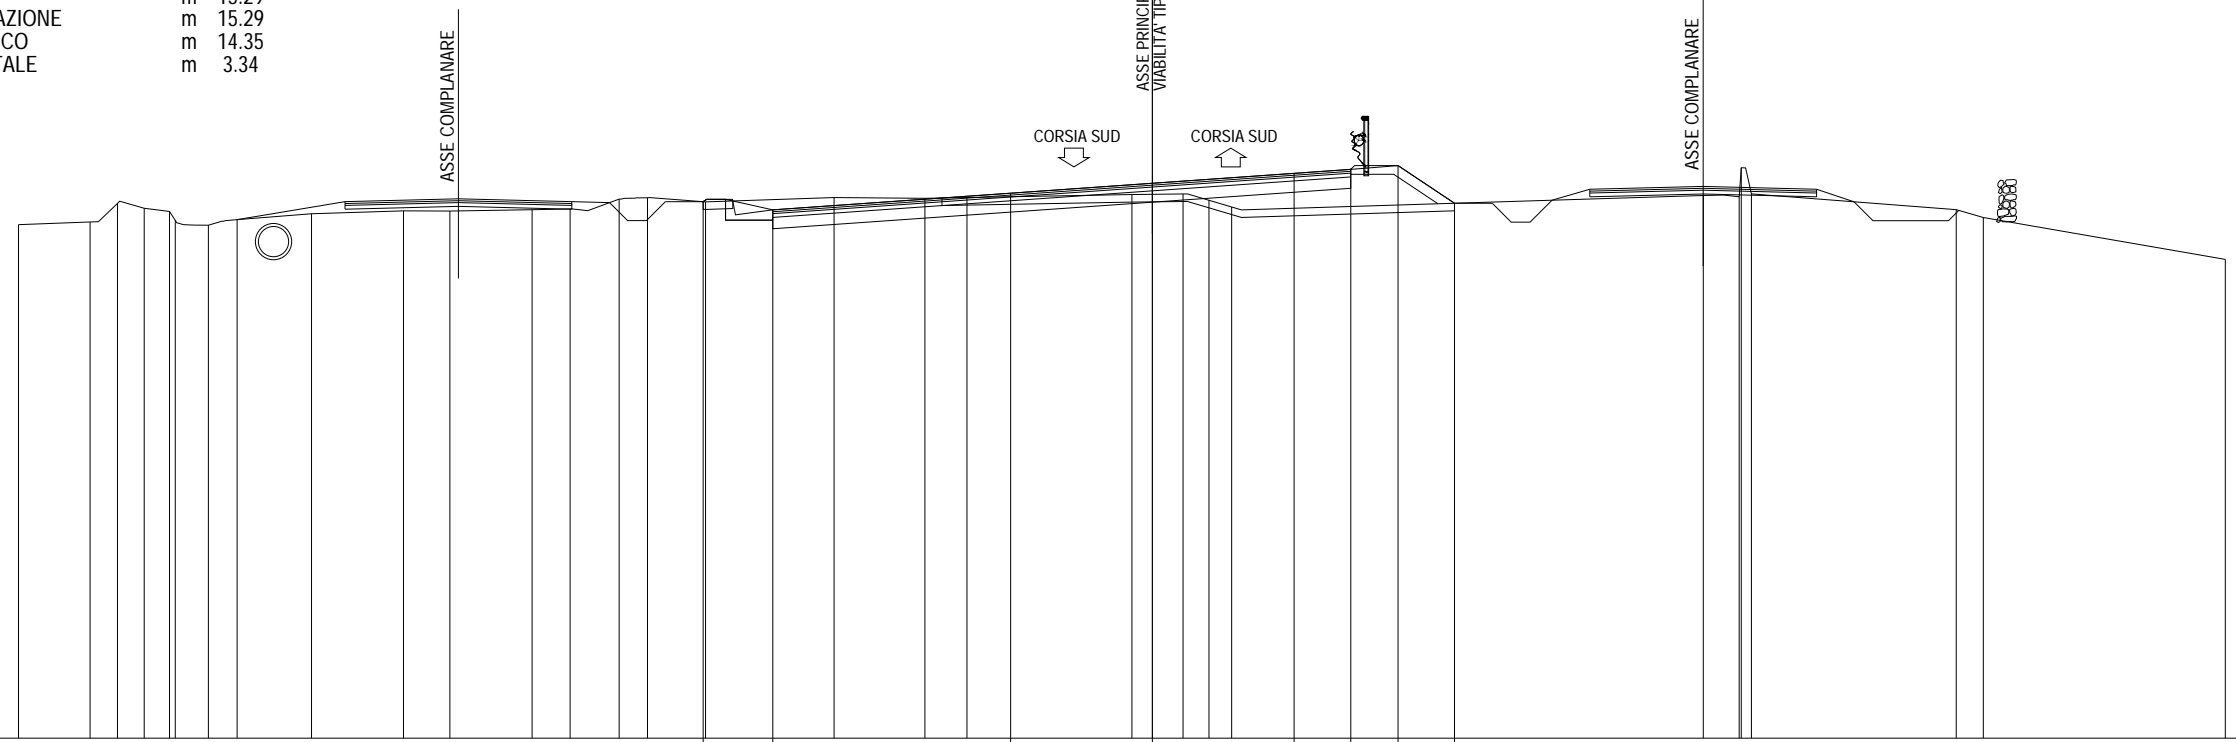

451

200 200


PARZIALI PROGETTO																						1.85	6.29		3.75	3.75	1.50	1.25	1.49											
QUOTE PROGETTO																						465.19	464.97	465.42		465.68	465.94	466.05	466.15	465.15										
PARZIALI TERRENO	1.89	0.73	0.71	0.67	0.15	0.87	0.76	1.97	2.44	1.22	2.18	1.00	1.30	0.75	1.54	3.40	2.40	1.11	4.37	1.35	0.69	0.60	12.48		0.95	0.05	0.27	5.42	0.72	6.40										
QUOTE TERRENO	464.58	464.65	465.14	465.02	464.93	464.69	464.57	464.72	464.87	464.95	464.94	464.98	465.00	465.26	465.29	465.19	465.30	465.28	465.30	465.38	465.39	465.23	465.05			465.35	465.32	466.09	465.40	464.98	464.77	463.66								

SEZIONE 57

PROGRESSIVA 17600.00

A RILEVATO	m <sup>2</sup>	15.49
C STERRO FOSSI	m <sup>2</sup>	1.07
a USURA	m	14.32
b BINDER	m	14.35
c BASE	m	14.32
e FONDAZIONE	m	14.32
sc SCOTICO	m	20.86
v VEGETALE	m	6.54


451  
200 200

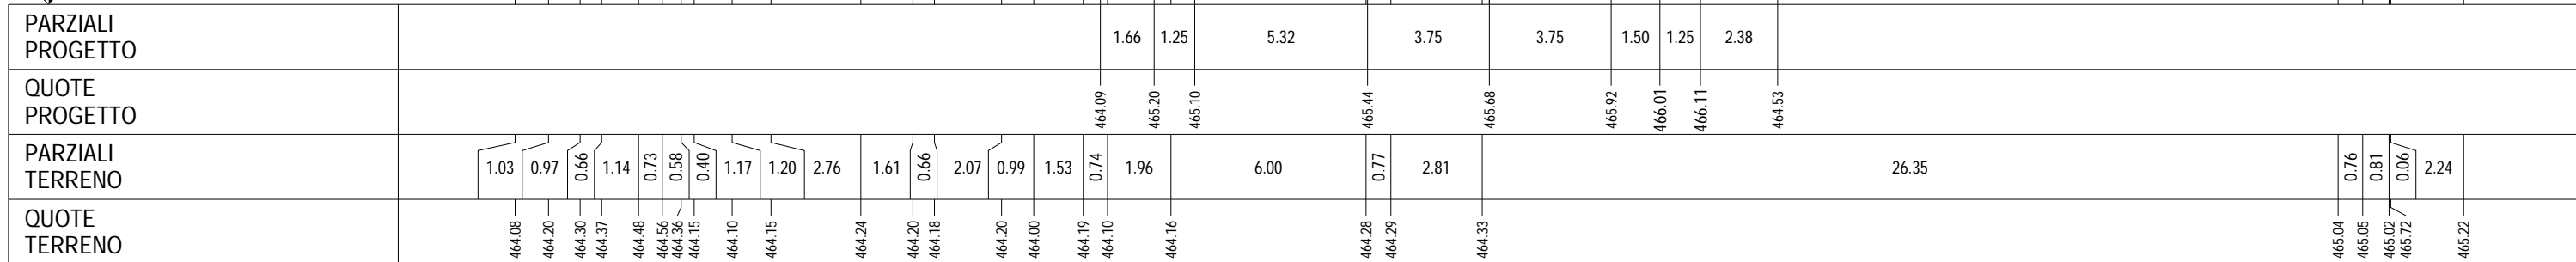



SEZIONE 59  
PROGRESSIVA 17680.00

- A RILEVATO                m<sup>2</sup> 36.78
- C STERRO FOSSI        m<sup>2</sup> 1.06
- a USURA                 m 10.50
- b BINDER                m 10.50
- c BASE                    m 10.50
- e FONDAZIONE         m 10.50
- sc SCOTICO             m 20.88
- v VEGETALE            m 10.38

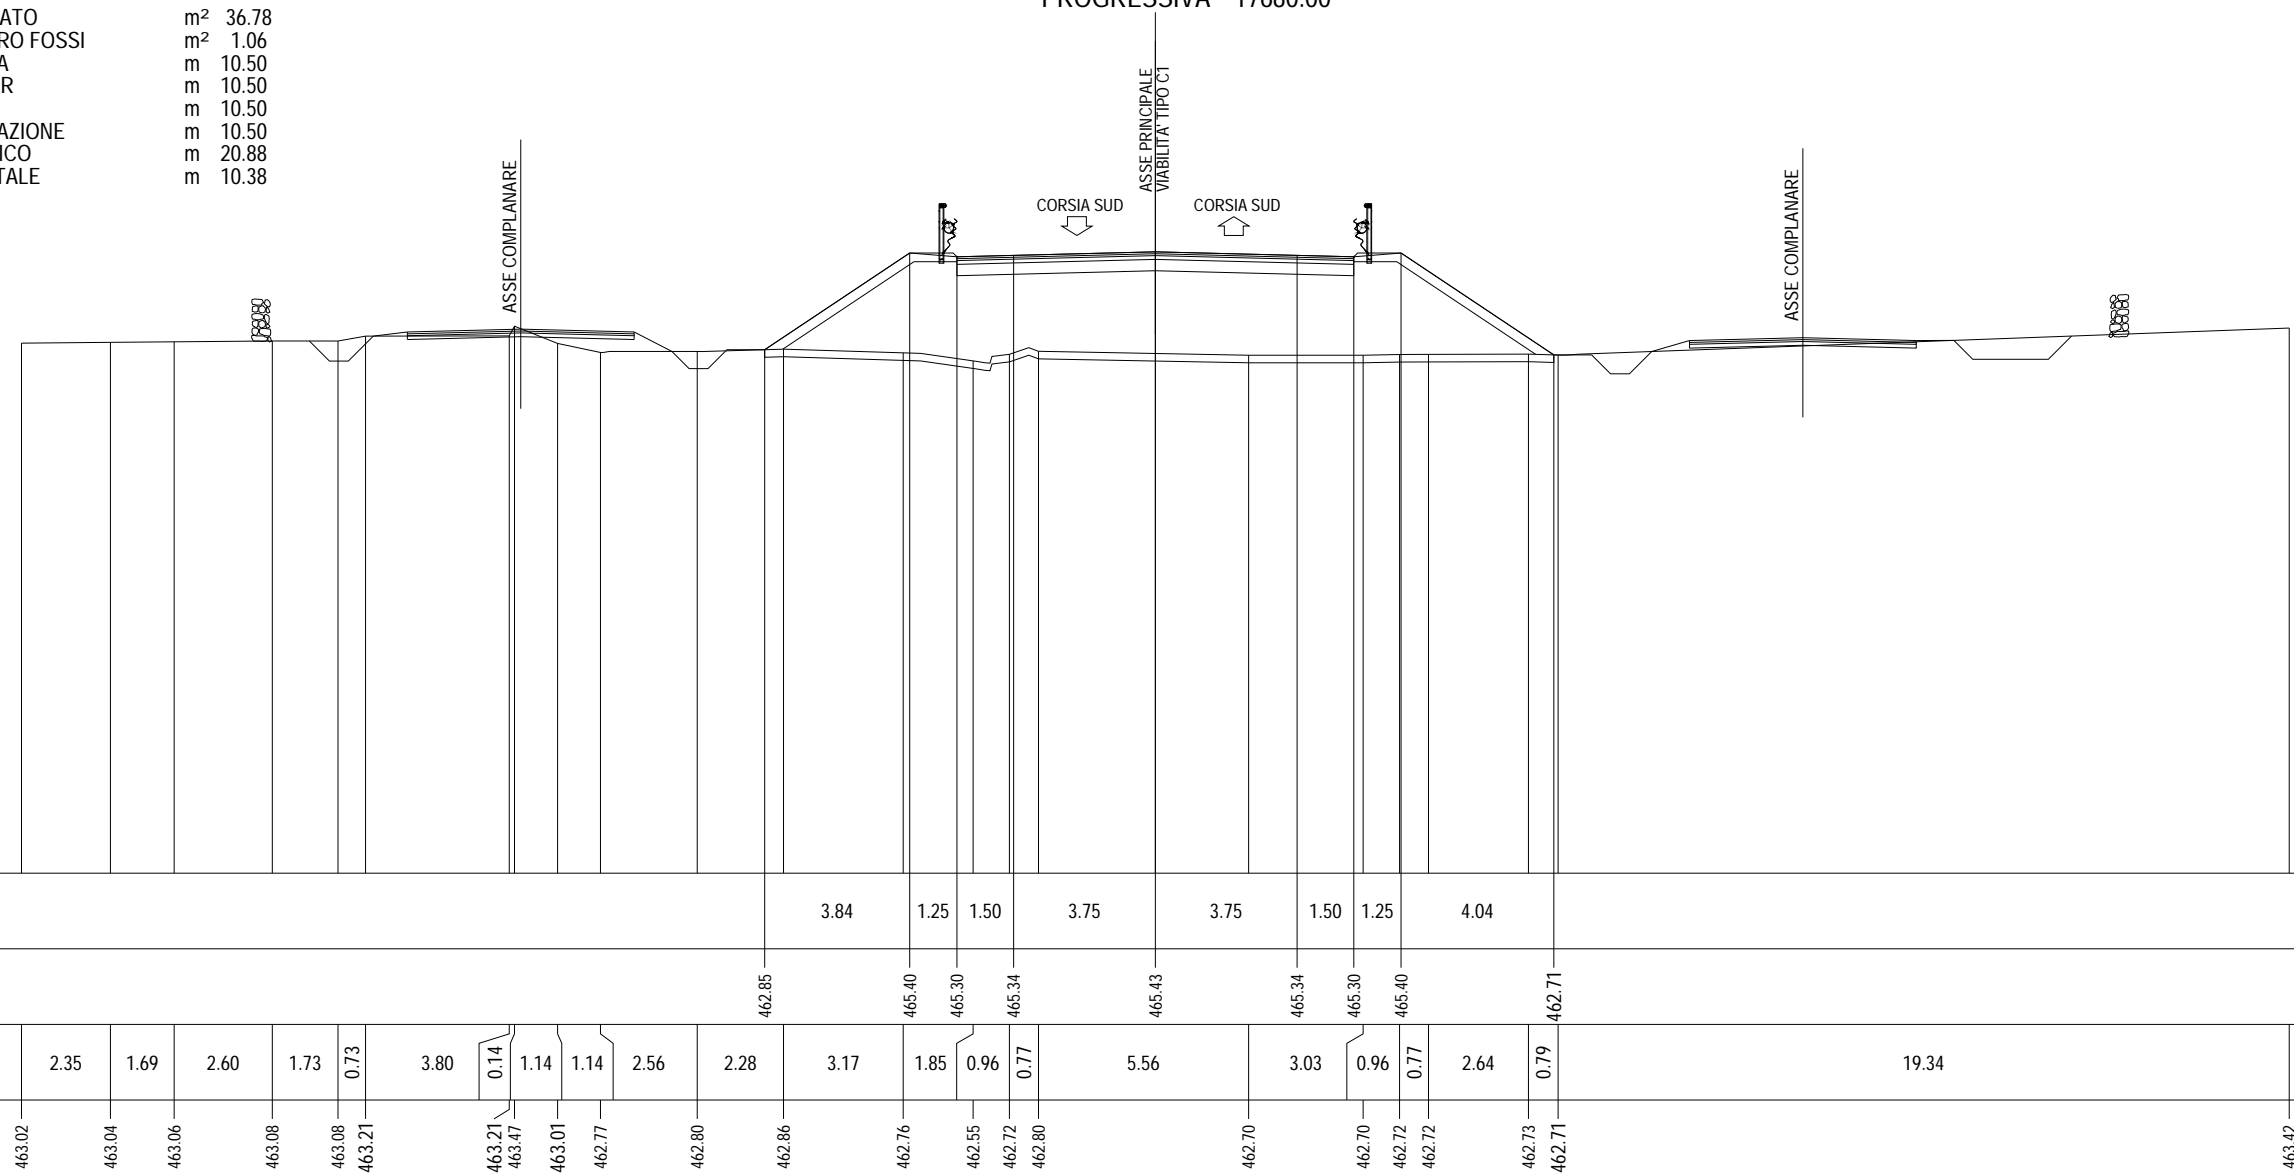

449


200

PARZIALI PROGETTO																					3.84	1.25	1.50	3.75	3.75	1.50	1.25	4.04											
QUOTE PROGETTO																					462.85	465.40	465.30	465.34	465.43	465.34	465.30	465.40	462.71										
PARZIALI TERRENO		2.35	1.69	2.60	1.73	0.73	3.80	0.14	1.14	1.14	2.56	2.28	3.17	1.85	0.96	0.77	5.56	3.03	0.96	0.77	2.64	0.79	19.34																
QUOTE TERRENO	463.02	463.04	463.06	463.08	463.08	463.21	463.21	463.47	463.01	462.77	462.80	462.86	462.76	462.55	462.72	462.80	462.70	462.70	462.72	462.72	462.73	462.71	463.42																




SEZIONE 60  
PROGRESSIVA 17720.00

- A RILEVATO                m<sup>2</sup> 48.90
- C STERRO FOSSI        m<sup>2</sup> 1.01
- a USURA                m 12.55
- b BINDER                m 12.55
- c BASE                  m 12.55
- e FONDAZIONE        m 12.55
- sc SCOTICO            m 24.75
- v VEGETALE            m 12.20

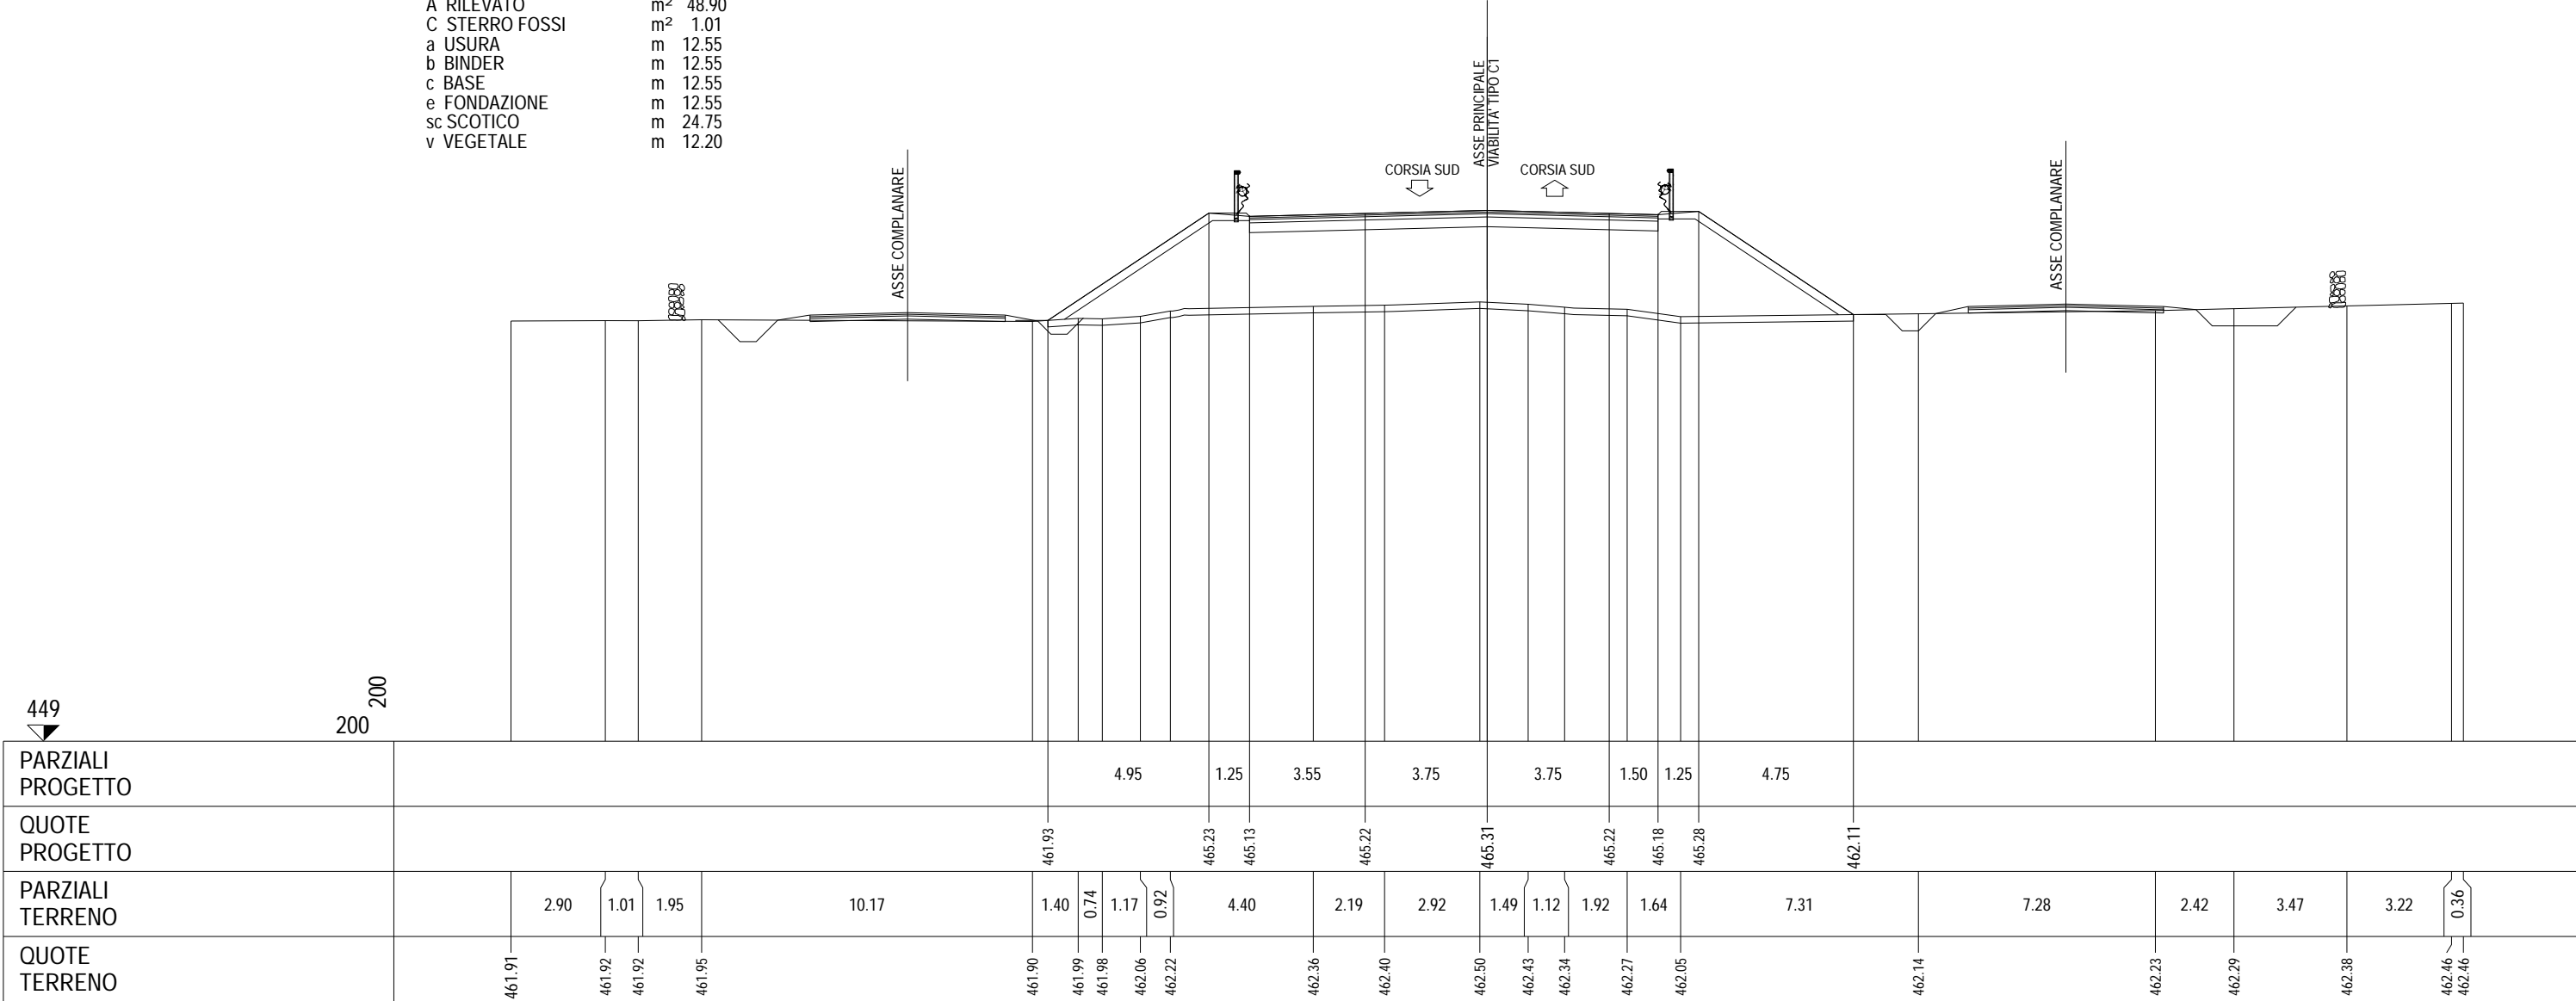

SEZIONE 61  
 PROGRESSIVA 17760.00


A RILEVATO	m <sup>2</sup>	55.04
C STERRO FOSSI	m <sup>2</sup>	0.97
a USURA	m	12.82
b BINDER	m	12.82
c BASE	m	12.82
e FONDAZIONE	m	12.82
sc SCOTICO	m	26.31
v VEGETALE	m	13.49

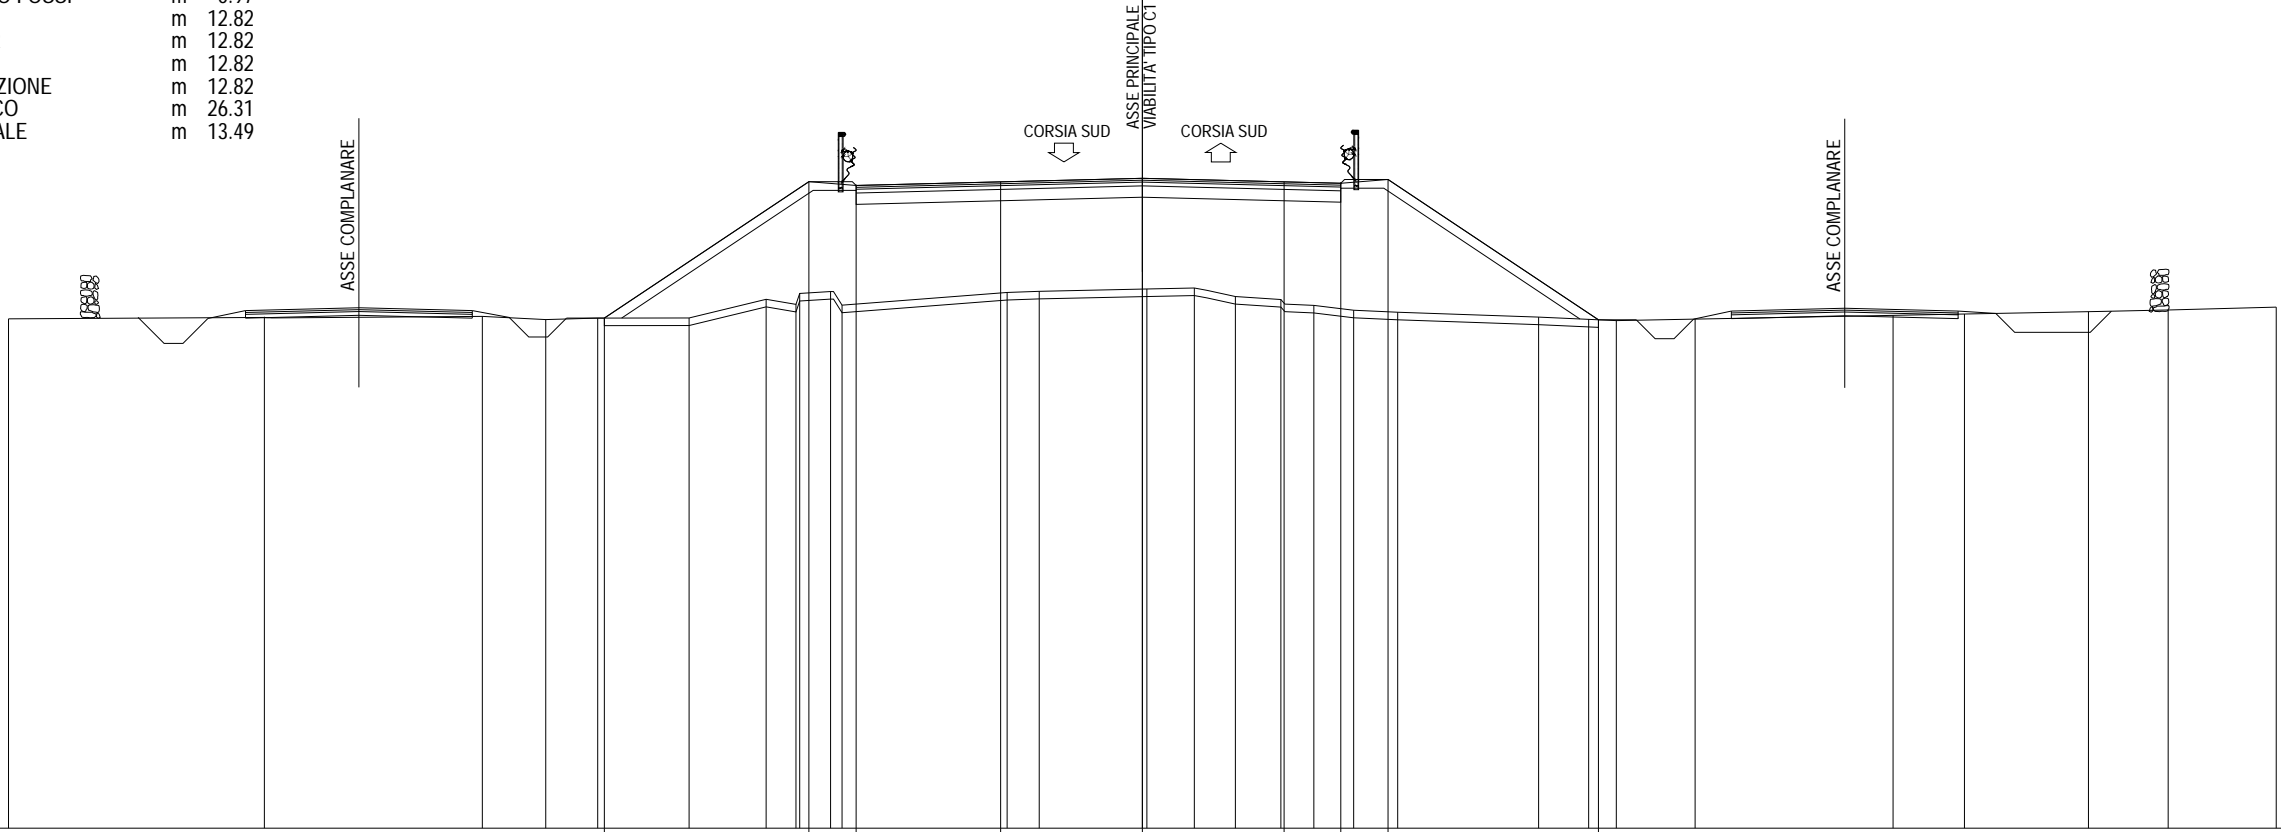

448 ▼	200 200																																				
PARZIALI PROGETTO									5.42		1.25		3.82		3.75		3.75		1.50	1.25		5.57															
QUOTE PROGETTO									461.49		465.10		465.00		465.10		465.19		465.10	465.06	465.16		461.45														
PARZIALI TERRENO		6.77		5.77		1.67	1.38	2.42	2.04	0.78	0.10	0.82	0.30	4.37	0.85	2.85	1.25	1.09	1.20	0.88	1.05	1.17	3.72	1.33	0.73	2.08	5.24	1.89	3.28	2.11	2.86						
QUOTE TERRENO	461.47		461.51		461.54	461.45	461.49	461.50	461.99	461.85	462.14	462.19	461.83		462.17	462.20	462.26	462.29	462.06	461.98	461.83	461.70	461.65		461.52	461.46	461.43	461.47		461.56	461.60		461.66	461.71	461.78		

SEZIONE 62  
 PROGRESSIVA 17800.00


- A RILEVATO m<sup>2</sup> 49.86
- C STERRO FOSSI m<sup>2</sup> 0.77
- a USURA m 10.50
- b BINDER m 10.50
- c BASE m 10.50
- e FONDAZIONE m 10.50
- sc SCOTICO m 23.91
- v VEGETALE m 13.41

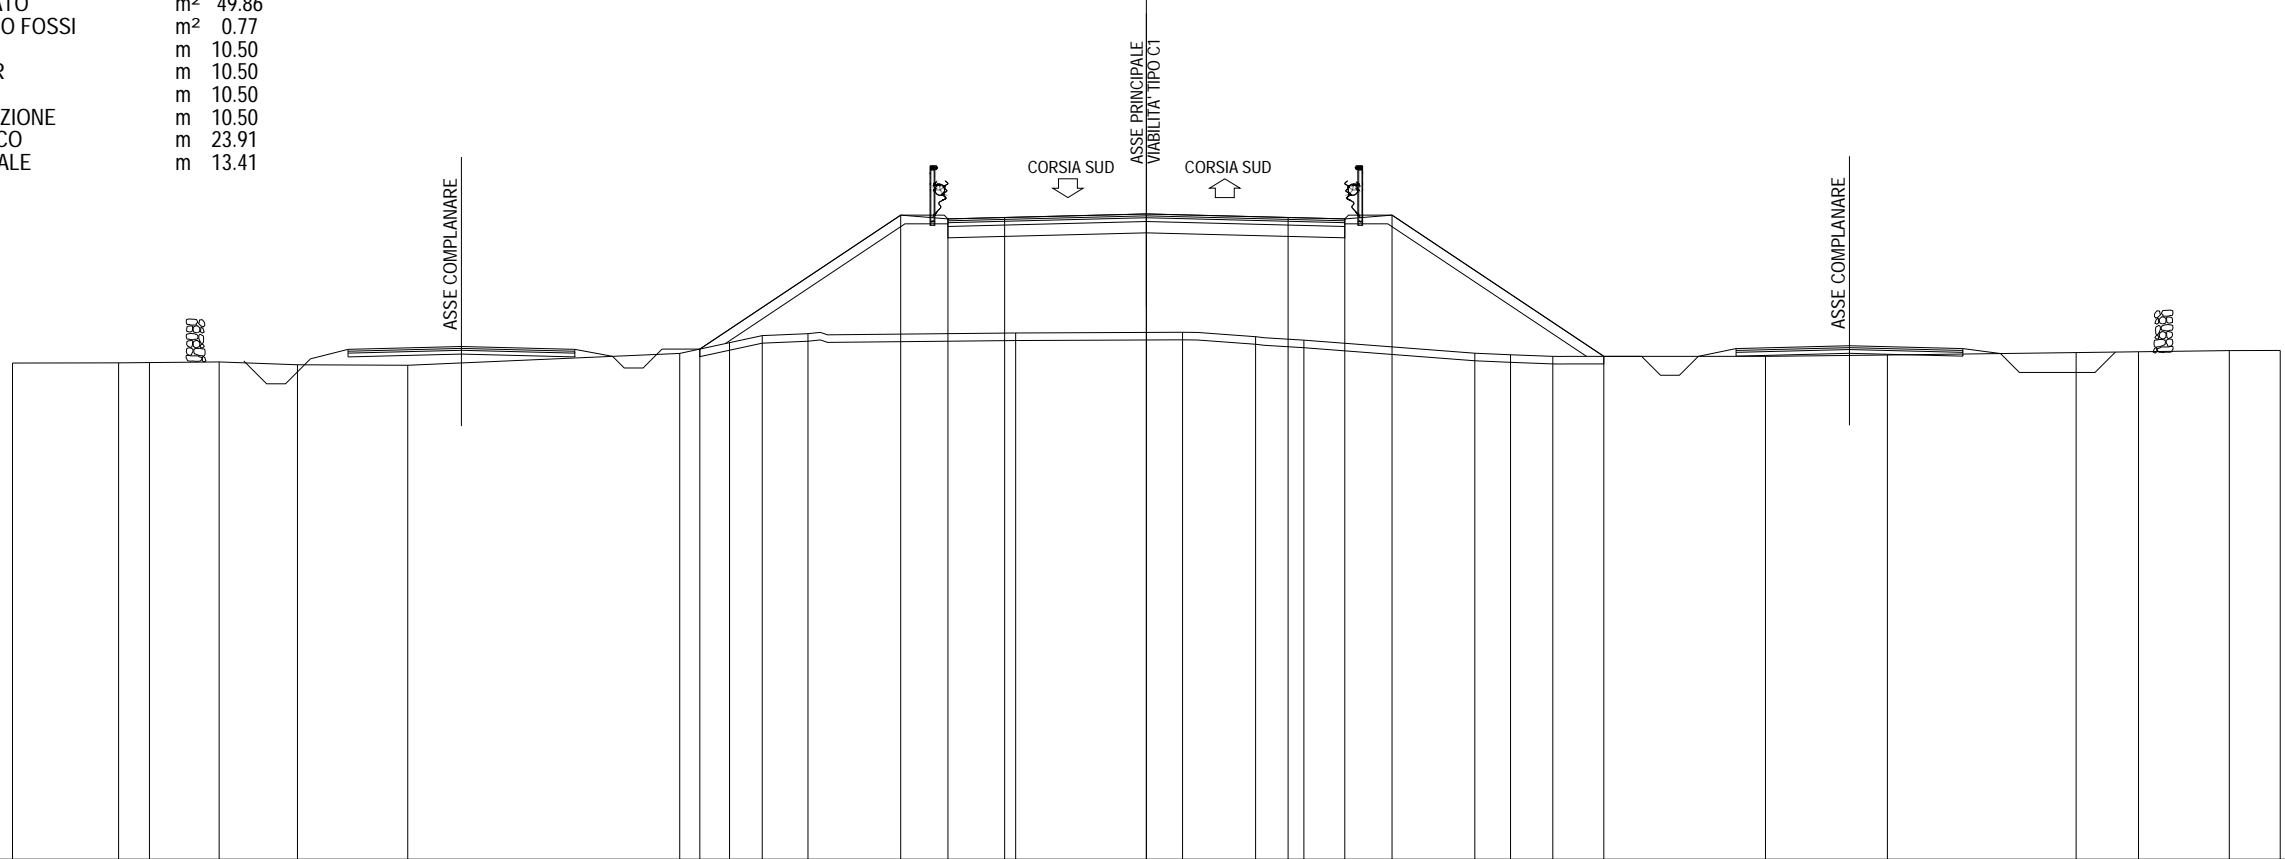

448 ▼	200 200																						
PARZIALI PROGETTO	5.31 1.25 1.50 3.75 3.75 1.50 1.25 5.60																						
QUOTE PROGETTO	461.49 465.04 464.94 464.97 465.07 464.97 464.94 465.04 461.30																						
PARZIALI TERRENO	2.81	0.81	1.85	2.07	2.92	7.19	1.32	0.87	1.21	5.49	4.42	1.93	1.28	4.52	0.95	1.11	5.63	3.23	4.99	1.65	2.40	1.35	
QUOTE TERRENO	461.12	461.13	461.14	461.15	461.08	461.06	461.38	461.66	461.85	461.90	461.92	461.94	461.82	461.73	461.38	461.34	461.30	461.30	461.34	461.40	461.42	461.45	461.46


SEZIONE 63  
 PROGRESSIVA 17840.00

A RILEVATO	m <sup>2</sup>	43.96
C STERRO FOSSI	m <sup>2</sup>	1.98
a USURA	m	10.71
b BINDER	m	10.71
c BASE	m	10.71
e FONDAZIONE	m	10.71
sc SCOTICO	m	22.19
v VEGETALE	m	11.48

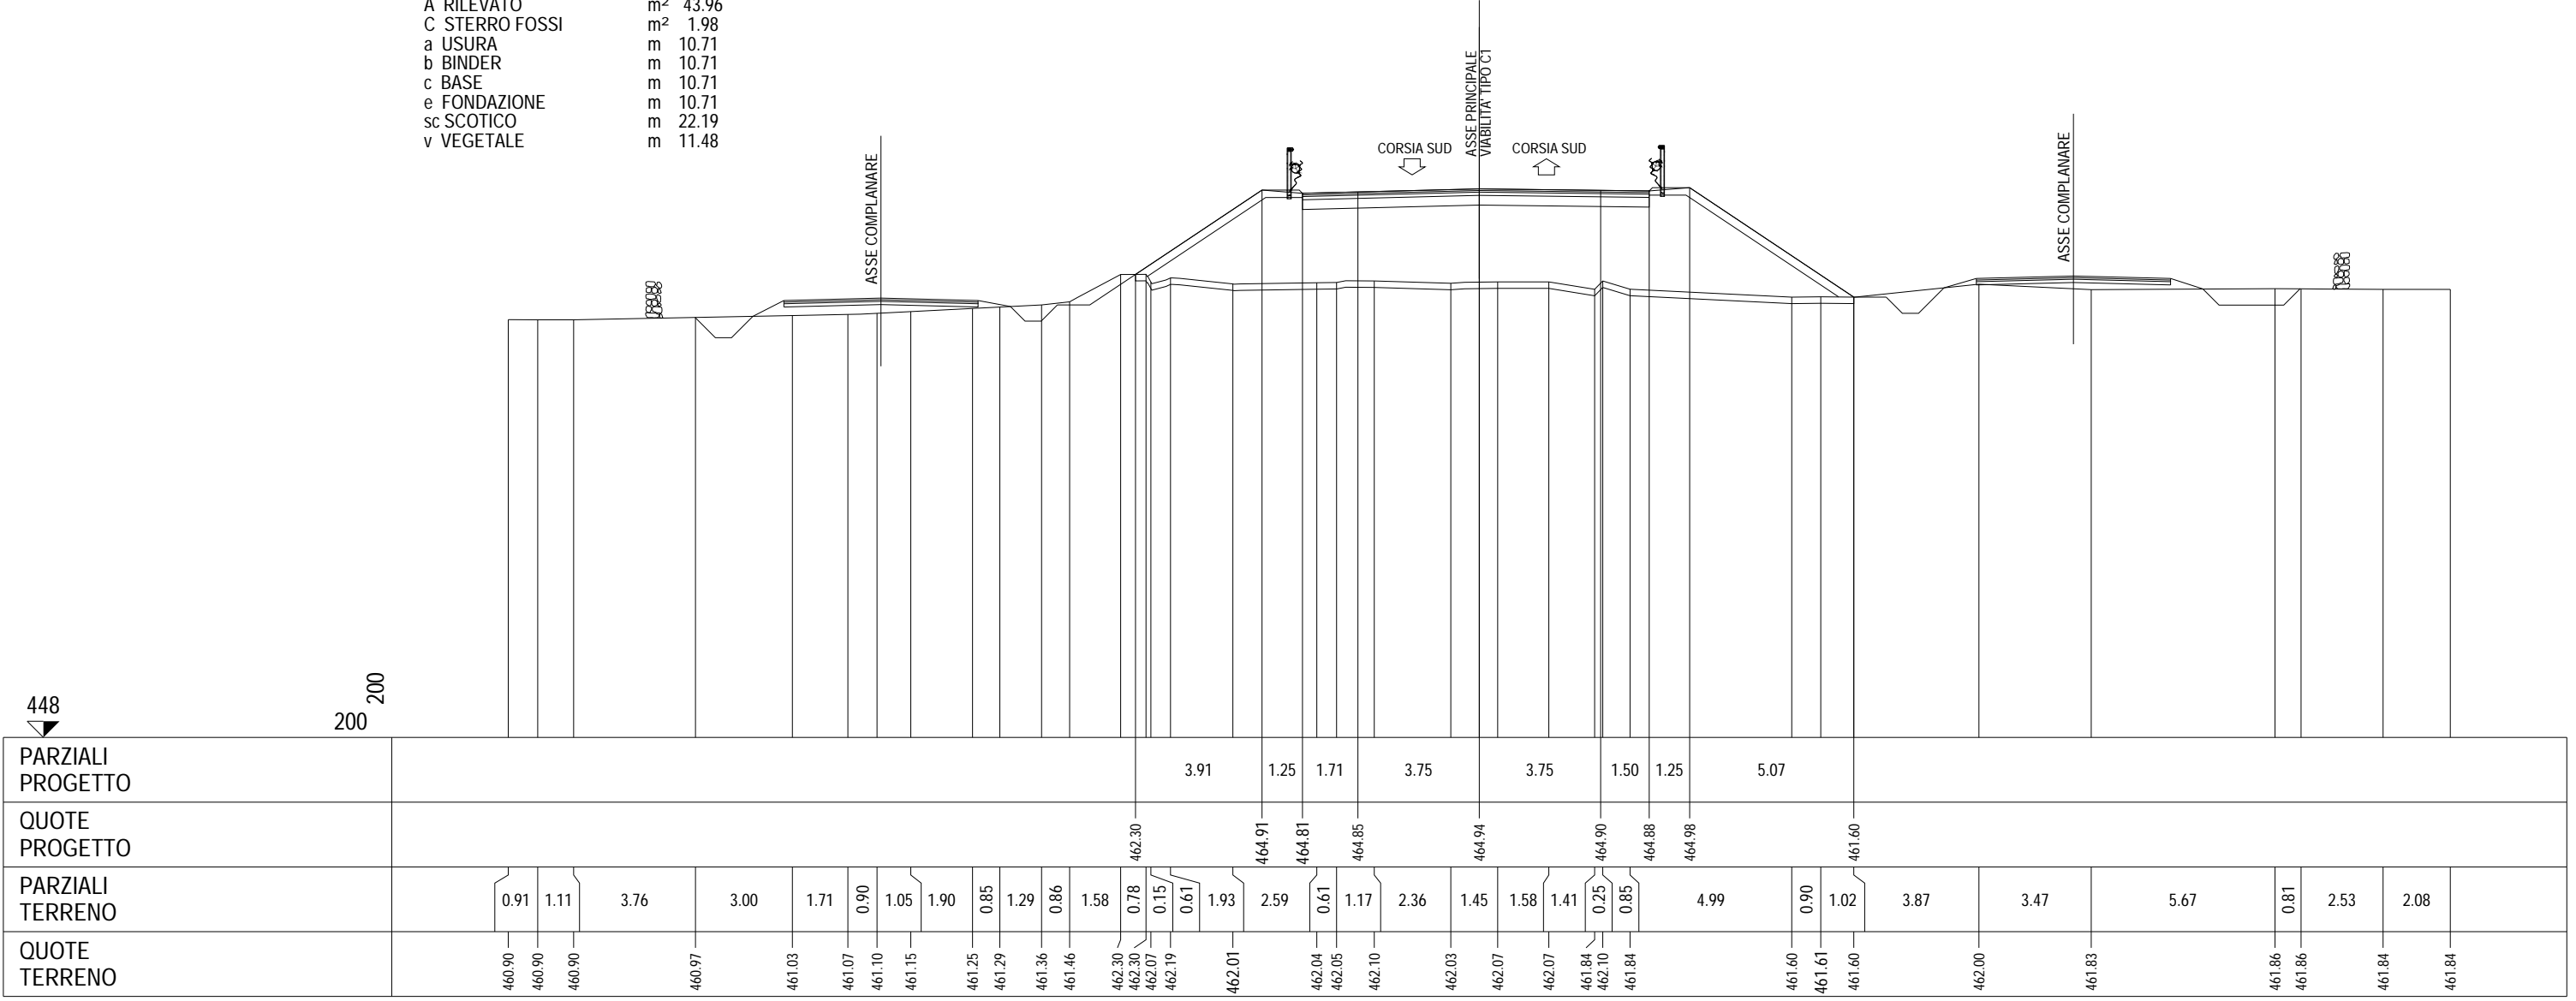

SEZIONE 64  
 PROGRESSIVA 17880.00

- A RILEVATO m<sup>2</sup> 38.57
- C STERRO FOSSI m<sup>2</sup> 0.94
- a USURA m 12.86
- b BINDER m 12.87
- c BASE m 12.86
- e FONDAZIONE m 12.86
- sc SCOTICO m 23.40
- v VEGETALE m 10.54

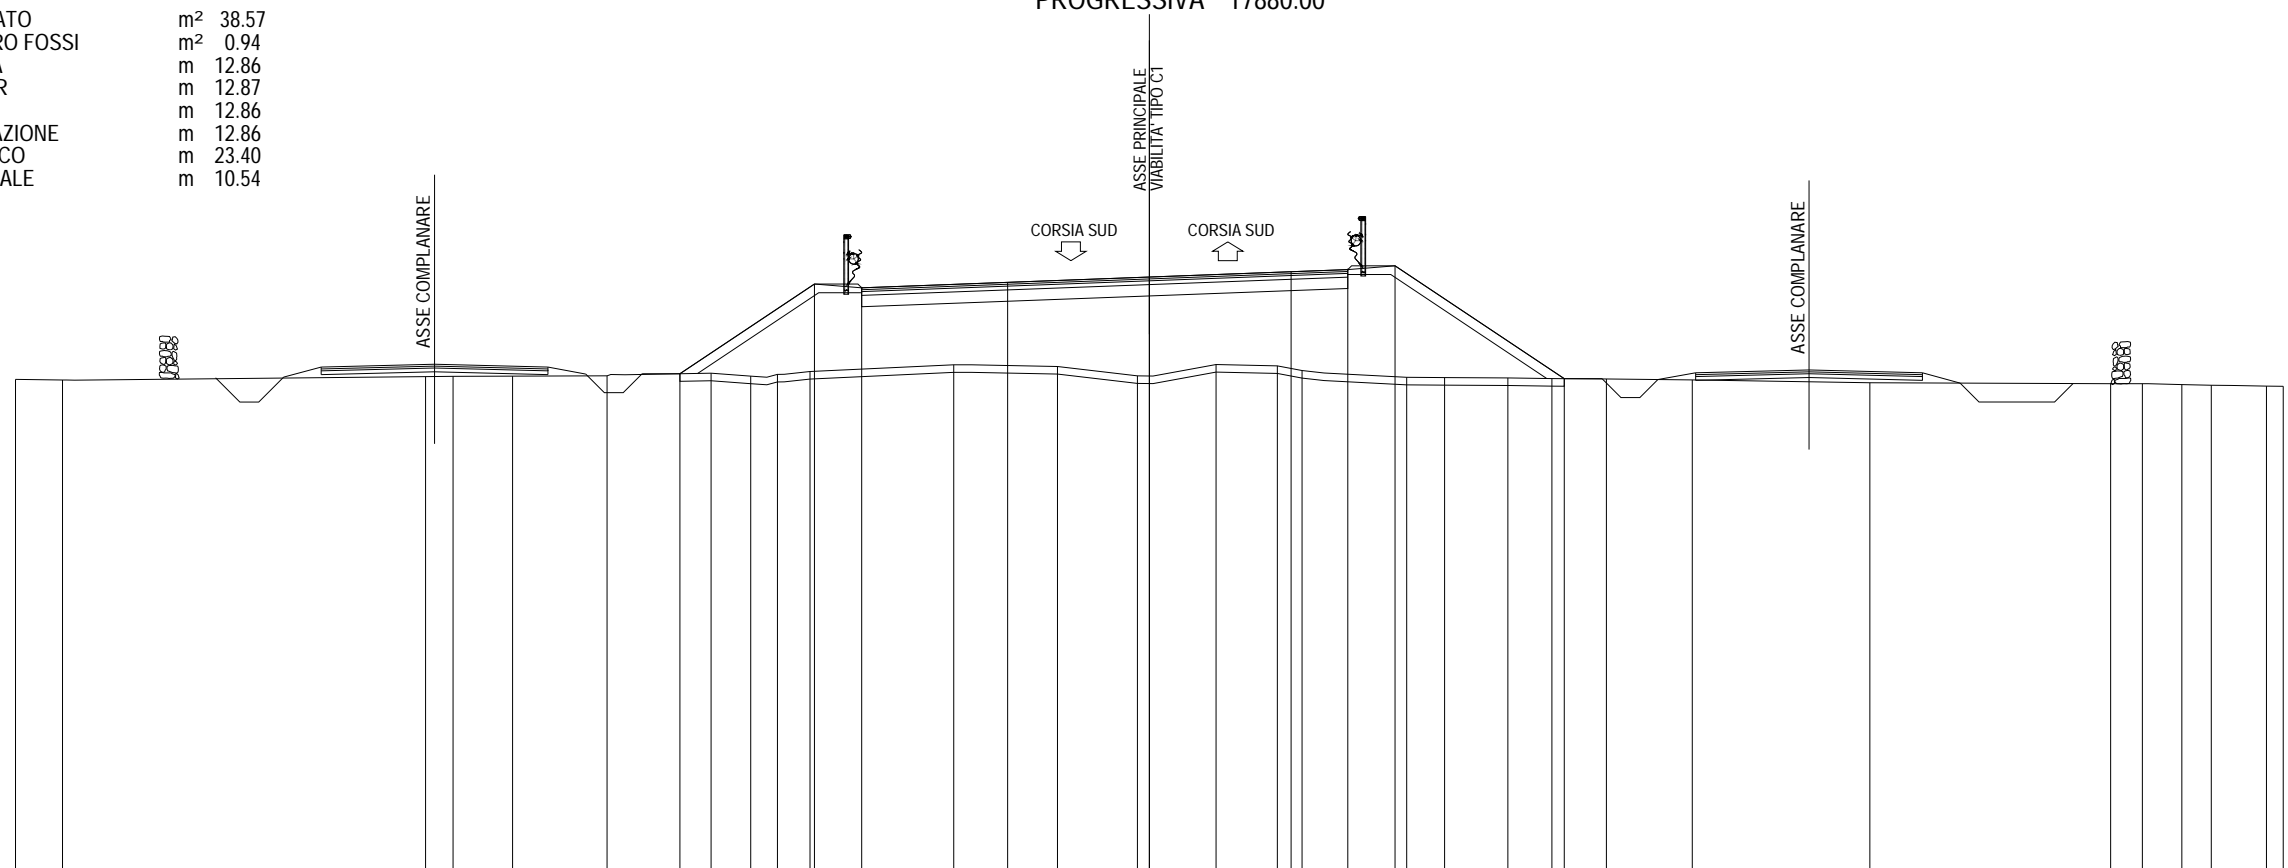


449

200 200

PARZIALI PROGETTO								3.56	1.25	3.86	3.75	3.75	1.50	1.25	4.48																
QUOTE PROGETTO								462.26	464.64	464.54	464.68	464.82	464.96	465.02	465.12	462.13															
PARZIALI TERRENO	1.24		9.61	0.73	1.57	2.50	2.75	1.05	0.71	0.86	3.80	2.75	2.11	2.08	1.63	0.65	2.77	1.00	1.68	1.16	1.44	2.27	4.70		6.37	0.84	1.05	0.78	1.46	0.44	
QUOTE TERRENO	462.11	462.10		462.19	462.19	462.20	462.21	462.28	462.20	462.25	462.32		462.50	462.45	462.21	462.51	462.47	462.35	462.17	462.16	462.15	462.14	462.13	462.10	462.03	462.00	462.00	461.98	461.96	461.94	461.93

SEZIONE 65  
 PROGRESSIVA 17920.00

A RILEVATO	m <sup>2</sup>	22.27
C STERRO FOSSI	m <sup>2</sup>	0.67
a USURA	m	14.62
b BINDER	m	14.65
c BASE	m	14.62
e FONDAZIONE	m	14.62
sc SCOTICO	m	22.47
v VEGETALE	m	7.85

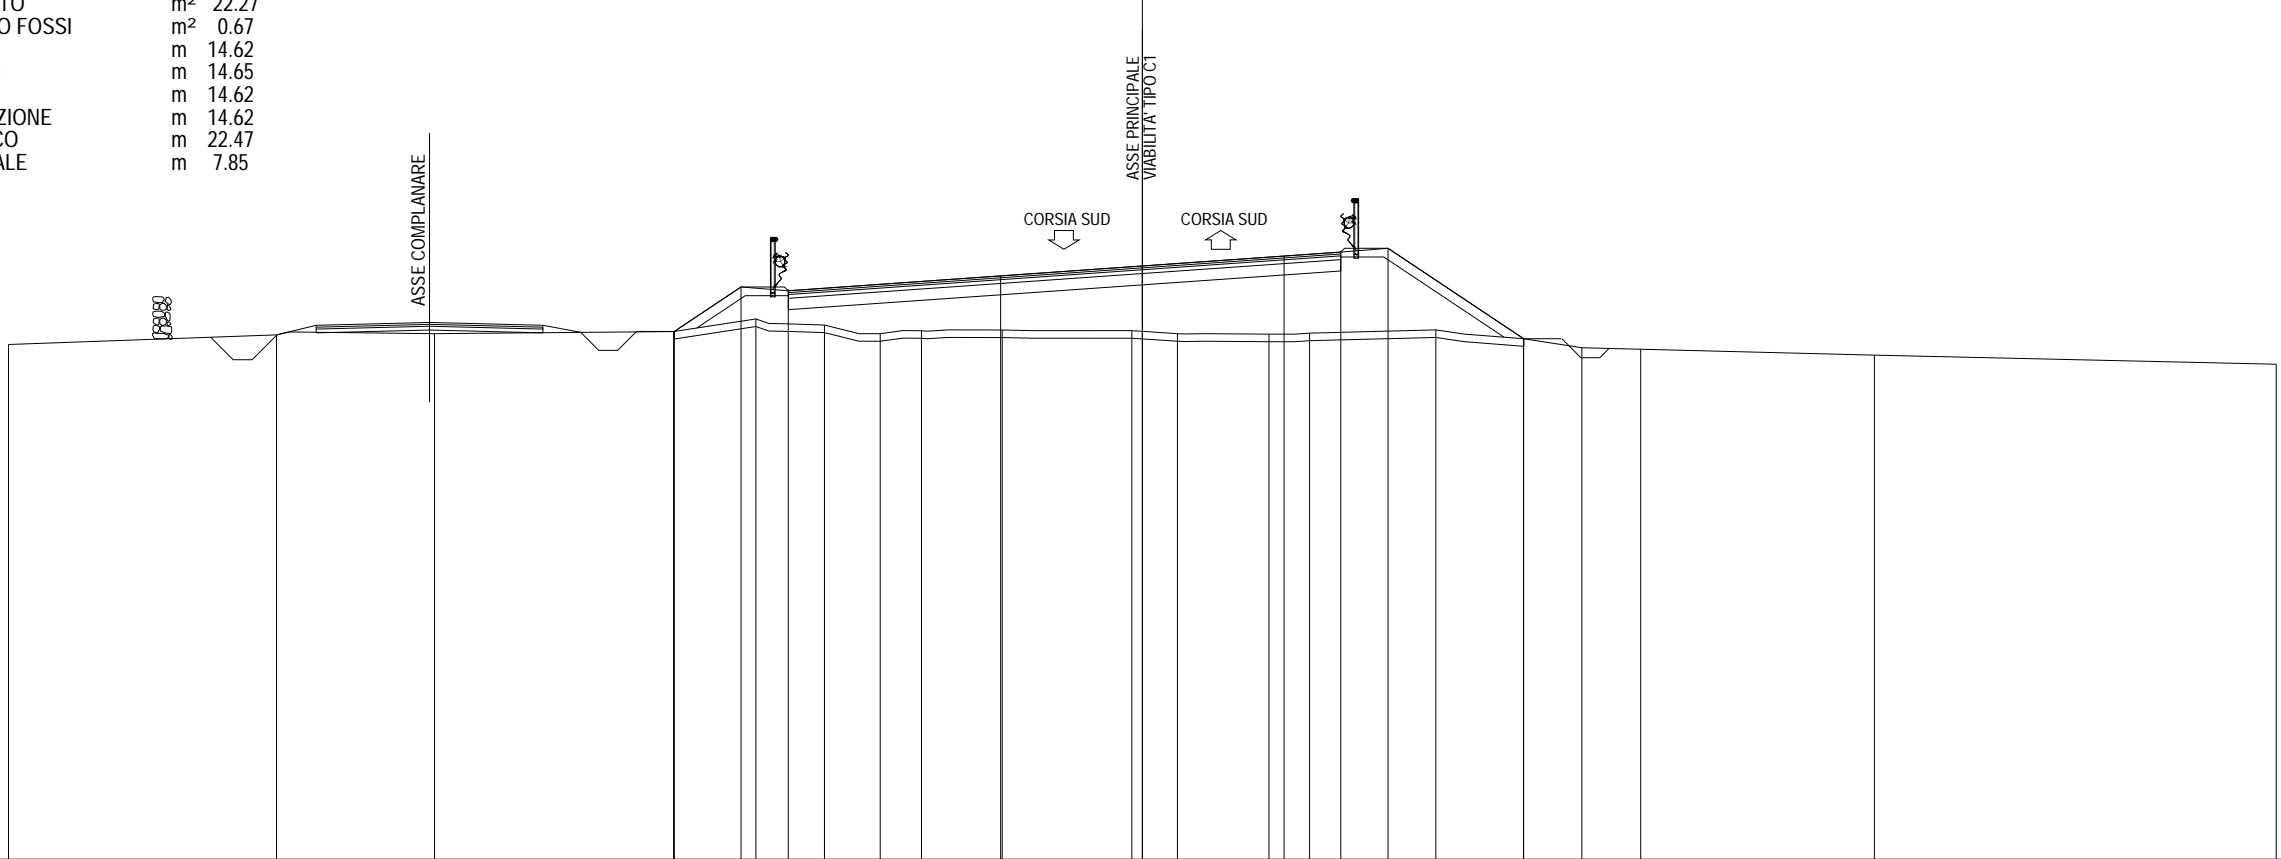


449

200  
200

PARZIALI PROGETTO					1.76	1.25		5.62		3.75	3.75	1.50	1.25	3.59						
QUOTE PROGETTO					462.96	464.13	464.03		464.43	464.69	464.95	465.06	465.16	462.77						
PARZIALI TERRENO		7.09	4.18	6.33	2.17	1.82	1.47	1.10	2.13	3.43	1.21	2.42	1.07	3.34	2.32	1.55	1.56	6.18	10.63	
QUOTE TERRENO	462.61		462.87	462.90	462.96	463.29	463.13	462.90	462.98	463.00	462.98	462.90	462.89	462.91	463.00	462.77	462.53	462.49	462.33	462.09

SEZIONE 66  
 PROGRESSIVA 17960.00


- A RILEVATO m<sup>2</sup> 12.78
- B STERRO m<sup>2</sup> 0.02
- C STERRO FOSSI m<sup>2</sup> 1.12
- a USURA m 14.95
- b BINDER m 14.98
- c BASE m 14.95
- e FONDAZIONE m 14.95
- sc SCOTICO m 21.36
- v VEGETALE m 6.41

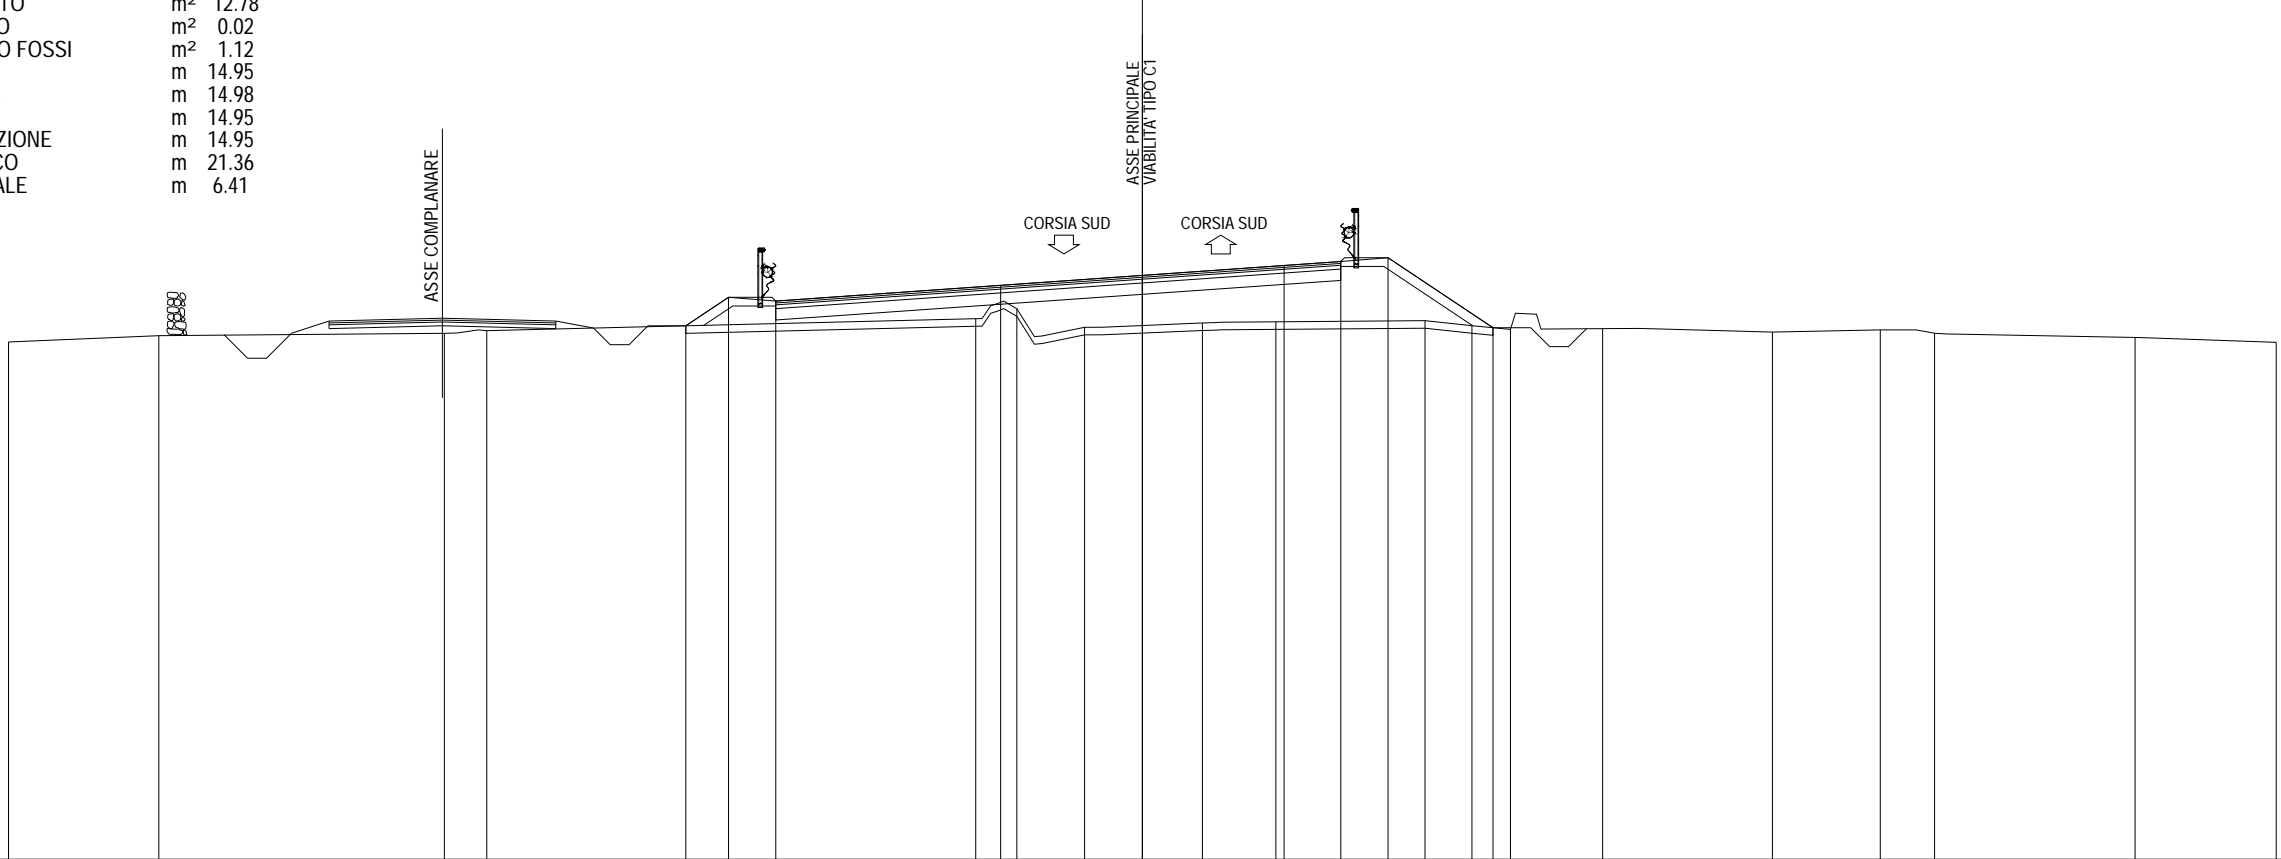

449 ▼	200																				
PARZIALI PROGETTO					1.13	1.25	5.95		3.75	3.75	1.50	1.25	2.78								
QUOTE PROGETTO					463.11	463.86	463.76		464.18	464.44	464.70	464.81	464.91	463.06							
PARZIALI TERRENO		3.98	7.55	1.12	12.94			1.09	1.79	3.12	1.94	3.95	1.24	1.02	2.44	4.49	2.85	1.44	5.31	3.73	
QUOTE TERRENO	462.41	462.57		462.91	462.98			463.30	463.56	463.07	463.18	463.21	463.24	463.11	463.01	463.03	462.94	463.00	462.91	462.80	462.67

SEZIONE 67  
 PROGRESSIVA 18000.00

A RILEVATO	m <sup>2</sup>	3.48
B STERRO	m <sup>2</sup>	0.63
C STERRO FOSSI	m <sup>2</sup>	1.13
a USURA	m	13.89
b BINDER	m	13.92
c BASE	m	13.89
e FONDAZIONE	m	13.89
sc SCOTICO	m	18.52
v VEGETALE	m	4.63

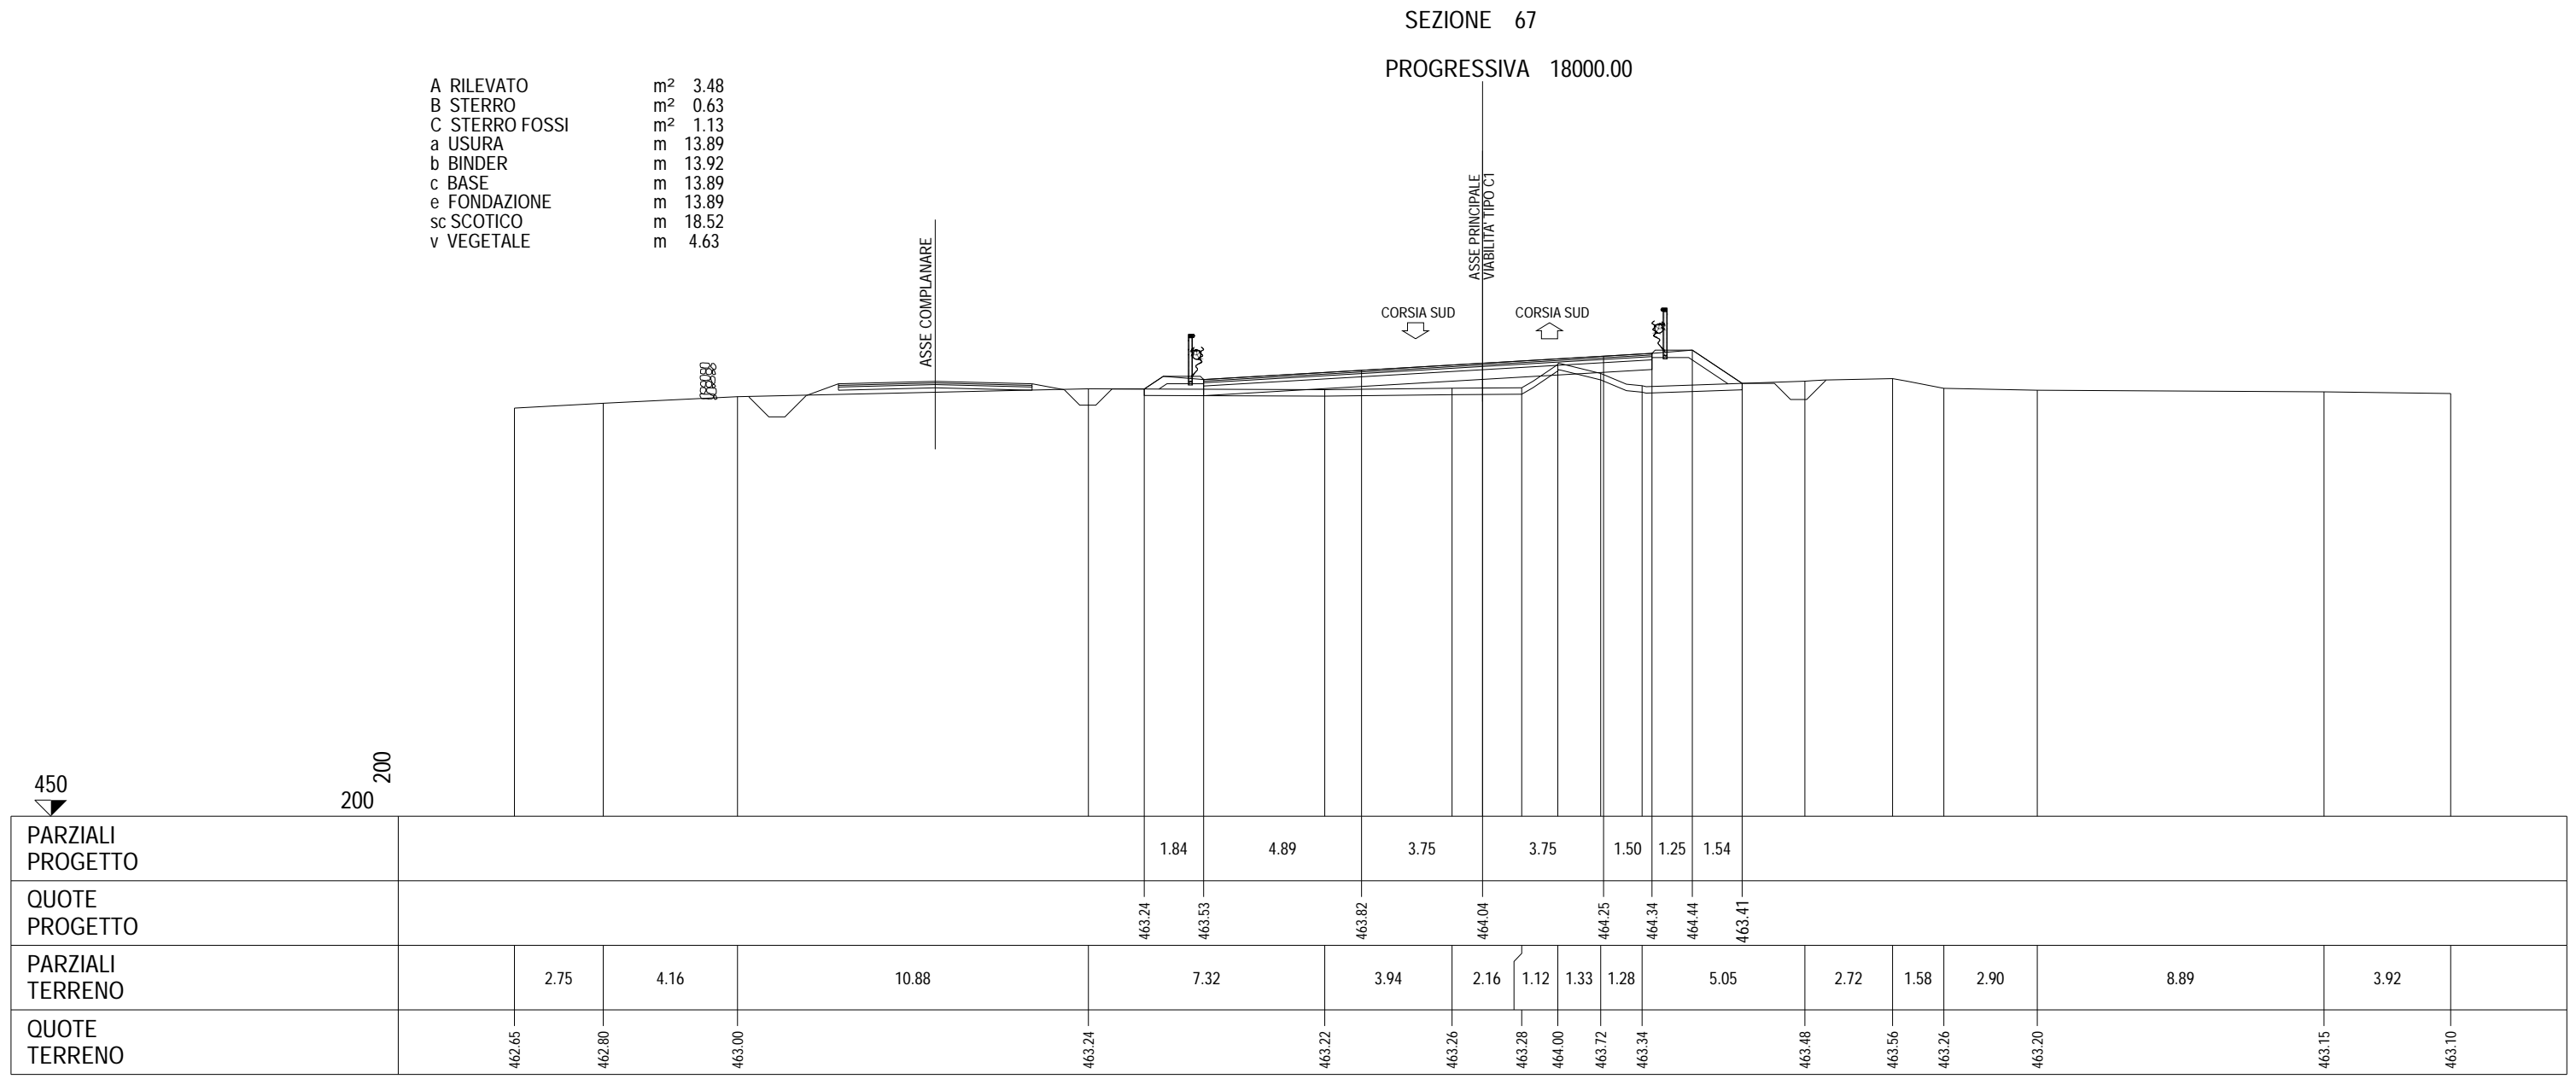


PARZIALI PROGETTO					1.84	4.89	3.75	3.75	1.50	1.25	1.54								
QUOTE PROGETTO					463.24	463.53	463.82	464.04	464.25	464.34	464.44	463.41							
PARZIALI TERRENO		2.75	4.16	10.88		7.32	3.94	2.16	1.12	1.33	1.28	5.05	2.72	1.58	2.90	8.89	3.92		
QUOTE TERRENO	462.65	462.80	463.00		463.24		463.22	463.26	463.28	464.00	463.72	463.34	463.48	463.56	463.26	463.20		463.15	463.10



SEZIONE 68  
 PROGRESSIVA 18040.00


A RILEVATO	m <sup>2</sup>	1.27
B STERRO	m <sup>2</sup>	5.78
C STERRO FOSSI	m <sup>2</sup>	0.85
a USURA	m	15.38
b BINDER	m	15.38
c BASE	m	15.38
e FONDAZIONE	m	15.38
sc SCOTICO	m	16.76
v VEGETALE	m	3.47

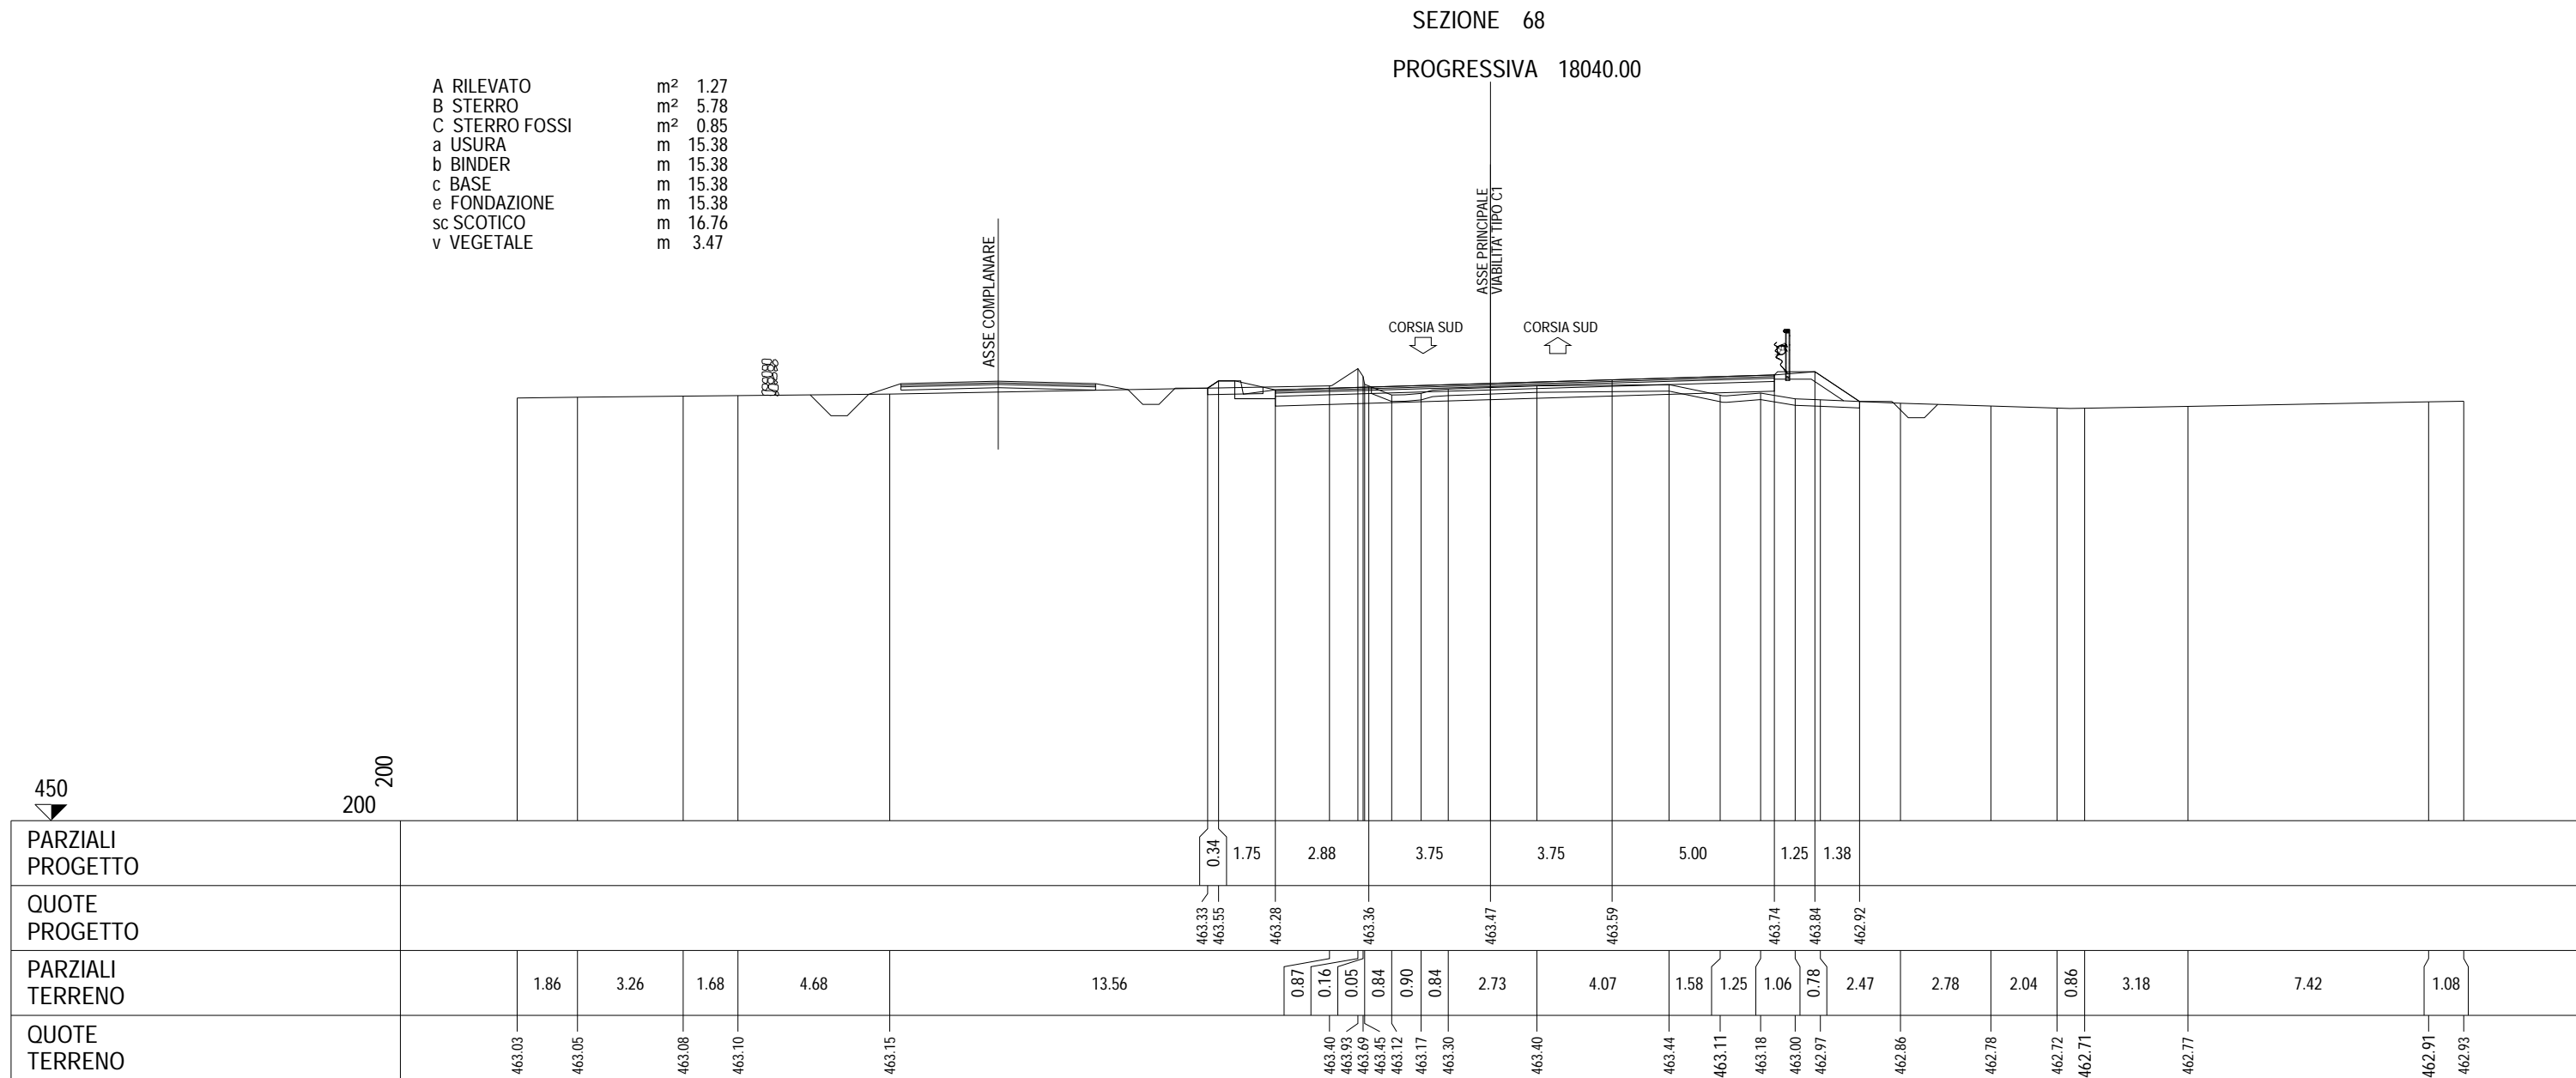

SEZIONE 69

PROGRESSIVA 18080.00

- B STERRO m<sup>2</sup> 14.04
- C STERRO FOSSI m<sup>2</sup> 1.18
- a USURA m 10.50
- b BINDER m 10.50
- c BASE m 10.50
- e FONDAZIONE m 10.50
- v VEGETALE m 2.50

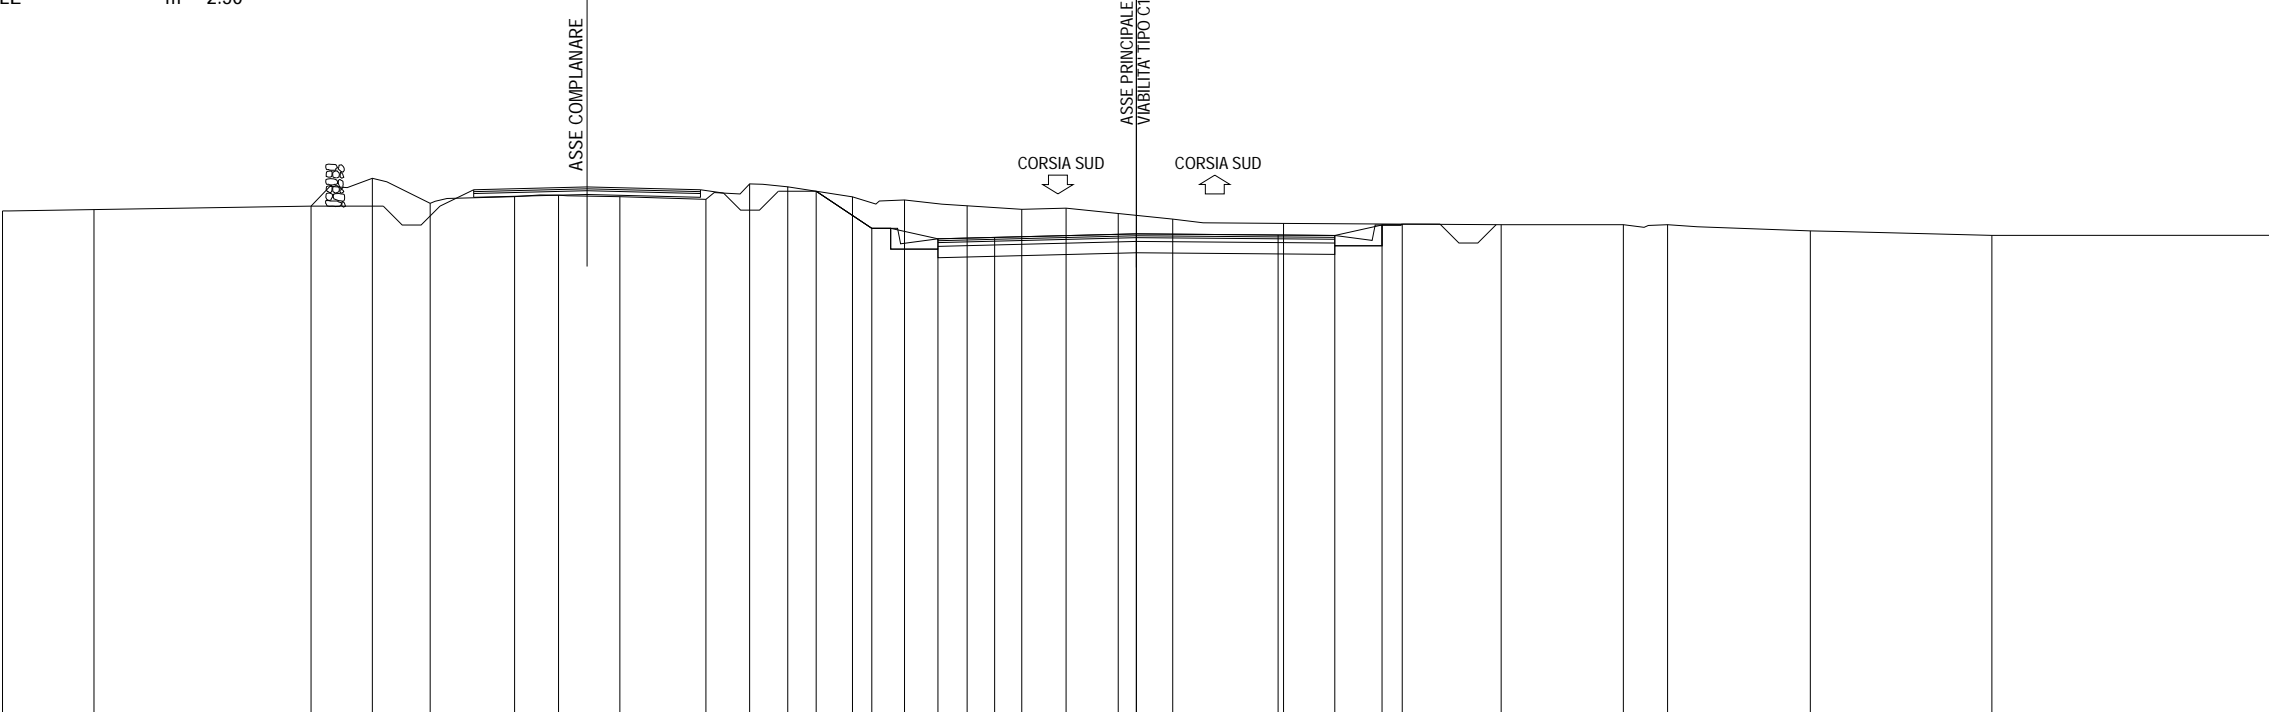


450

200 200

PARZIALI PROGETTO												1.47	1.75	1.50	3.75	3.75	1.50	1.25	0.53															
QUOTE PROGETTO												463.89	462.90	462.63	462.66	462.76	462.73	462.71	462.99	463.02														
PARZIALI TERRENO		2.42	5.74	1.63	1.53	2.23	1.16	1.62	2.28	1.16	1.01	1.71	1.38	1.65	1.45	1.17	1.38	1.44	2.93	5.76	3.23	1.17	3.78	4.81	7.36									
QUOTE TERRENO	463.36	463.40	463.49	464.23	463.57	463.74	463.78	463.74	463.67	464.08	464.00	463.74	463.65	463.50	463.41	463.44	463.30	463.15	463.03	463.00	463.00	463.00	462.84	462.72	462.72	462.72								

SEZIONE 70  
PROGRESSIVA 18120.00

- B STERRO m<sup>2</sup> 29.83
- C STERRO FOSSI m<sup>2</sup> 1.05
- a USURA m 10.88
- b BINDER m 10.88
- c BASE m 10.88
- e FONDAZIONE m 10.88
- v VEGETALE m 4.88

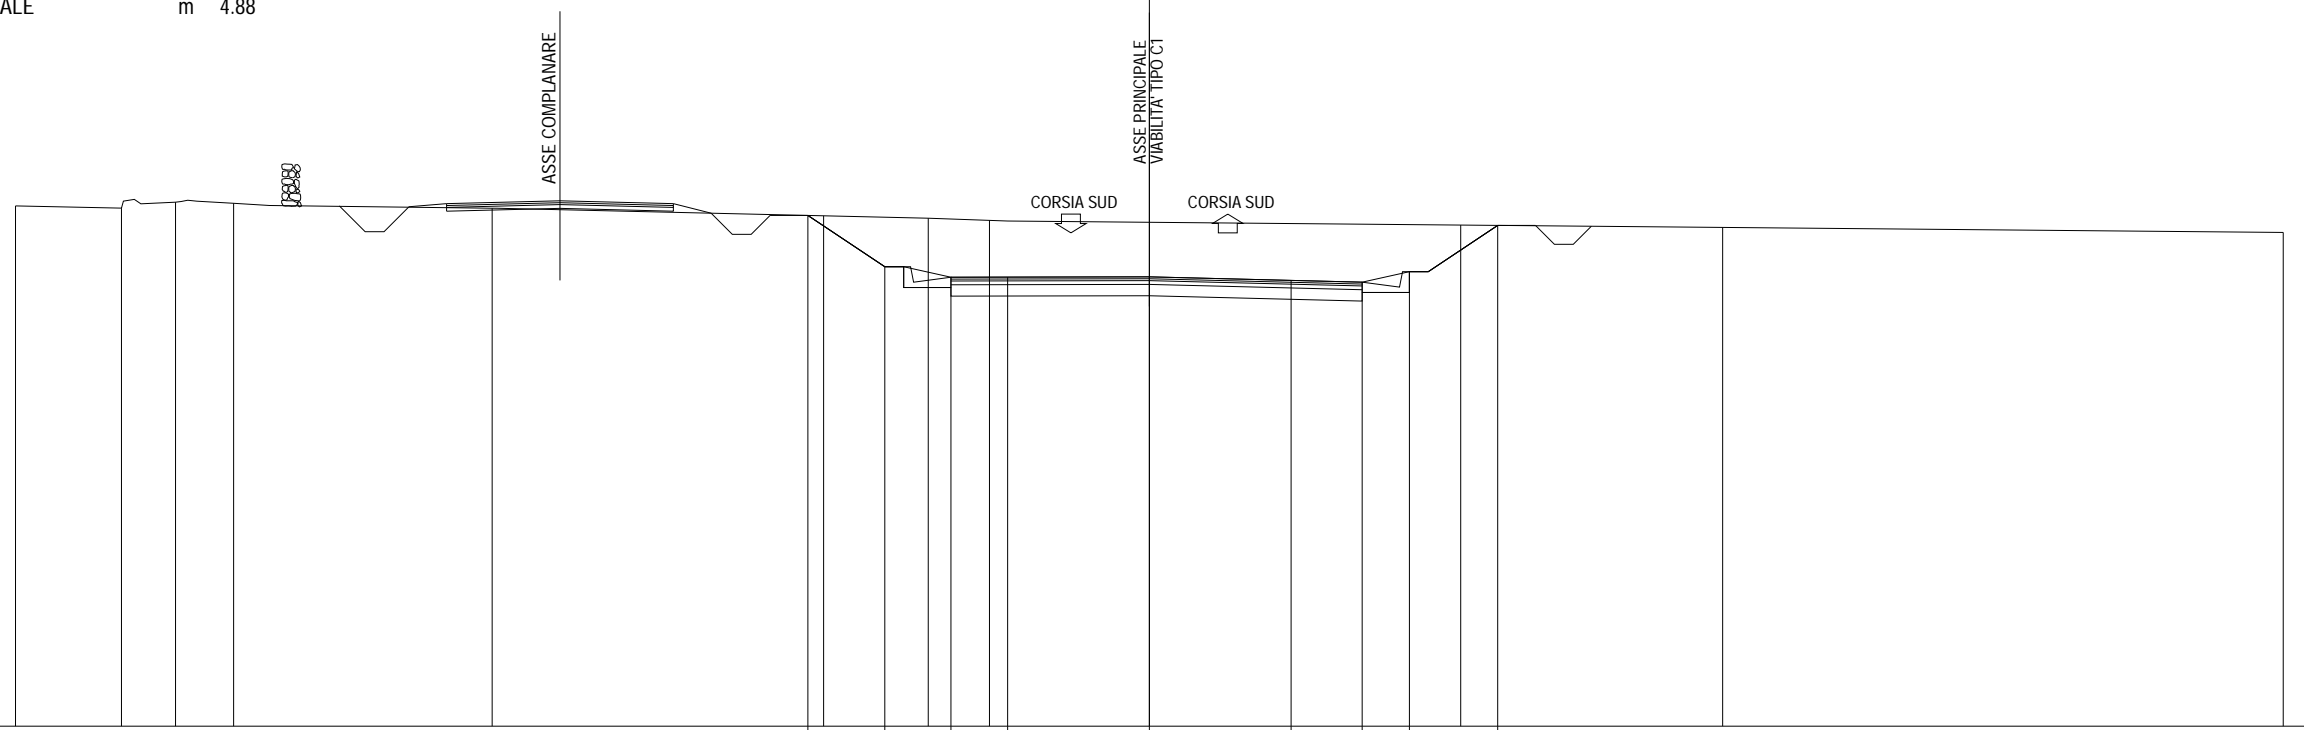


450	200	200																							
PARZIALI PROGETTO												2.04	1.75	1.50	3.75	3.75	1.88	1.25	2.34						
QUOTE PROGETTO												463.51	462.15	461.88	461.88	461.89	461.79	461.74	462.02	463.25					
PARZIALI TERRENO	2.80	1.43	1.54	6.84			8.77			2.77	1.62			12.47			6.93				14.83				
QUOTE TERRENO	463.76	463.70	463.86	463.83					463.70				463.50	463.44	463.38			463.25				463.19			463.06

SEZIONE 71  
 PROGRESSIVA 18160.00

B STERRO	m <sup>2</sup>	58.33
C STERRO FOSSI	m <sup>2</sup>	0.99
a USURA	m	13.70
b BINDER	m	13.71
c BASE	m	13.70
e FONDAZIONE	m	13.70
v VEGETALE	m	7.69

ASSE PRINCIPALE  
 VIABILITA' TIPO C1

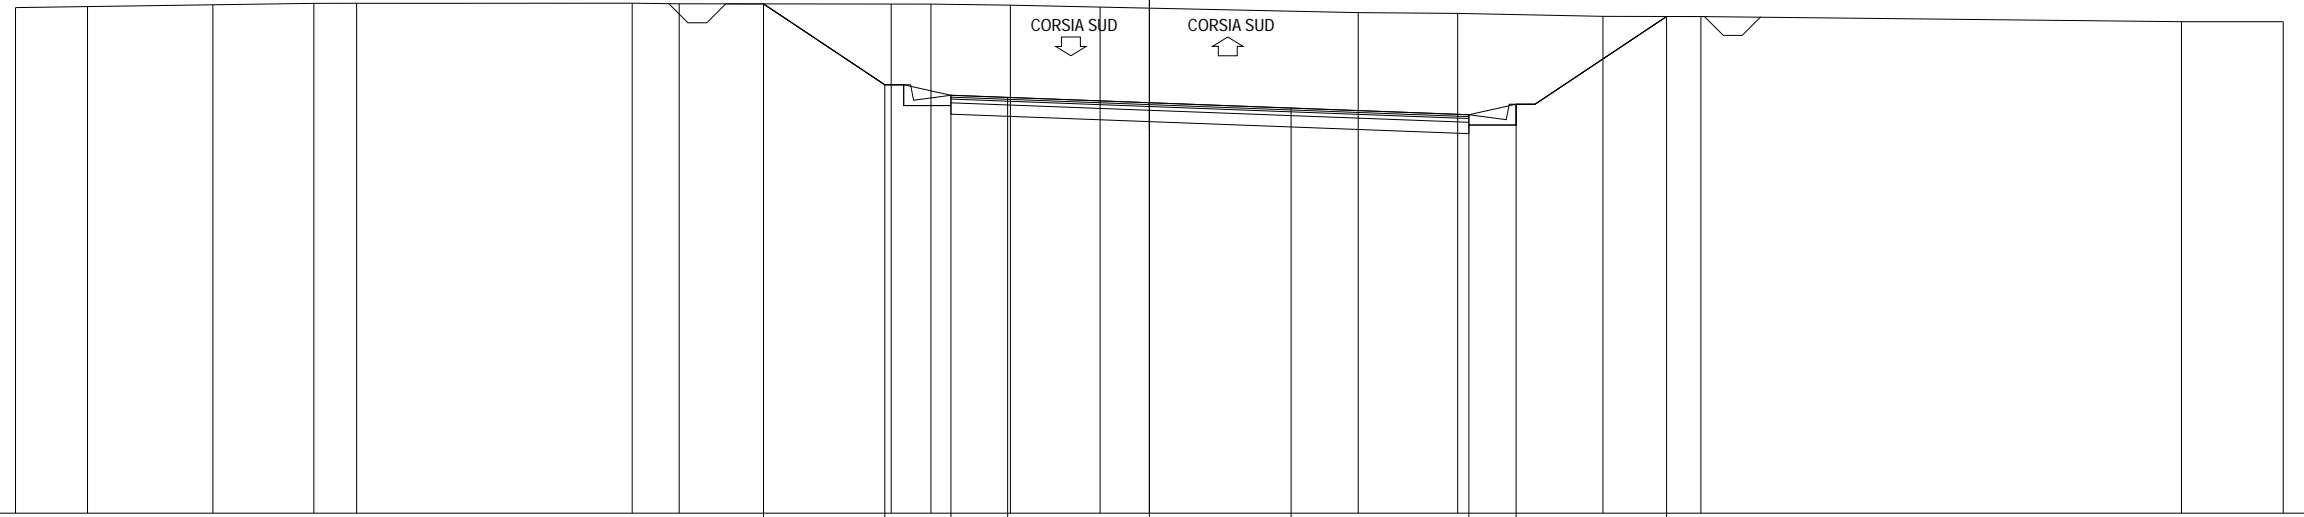


450  
 200  
 200

PARZIALI PROGETTO								3.21	1.75	1.50	3.75	3.75	4.70	1.25	3.98			
QUOTE PROGETTO								463.47	461.33	461.05	461.00	460.86	460.72	460.54	460.82	463.14		
PARZIALI TERRENO		1.91	3.31	2.67	1.14	7.29	1.24	5.61	1.05	2.10	2.38	6.83	2.63	3.84	2.59	12.72	2.69	
QUOTE TERRENO	463.37	463.40	463.45	463.49	463.49		463.49	463.47	463.47	463.47	463.44	463.39	463.24	463.22	463.14	463.14	463.00	463.00

SEZIONE 72  
 PROGRESSIVA 18200.00


- B STERRO m<sup>2</sup> 90.09
- C STERRO FOSSI m<sup>2</sup> 0.90
- a USURA m 15.80
- b BINDER m 15.84
- c BASE m 15.80
- e FONDAZIONE m 15.80
- v VEGETALE m 10.09

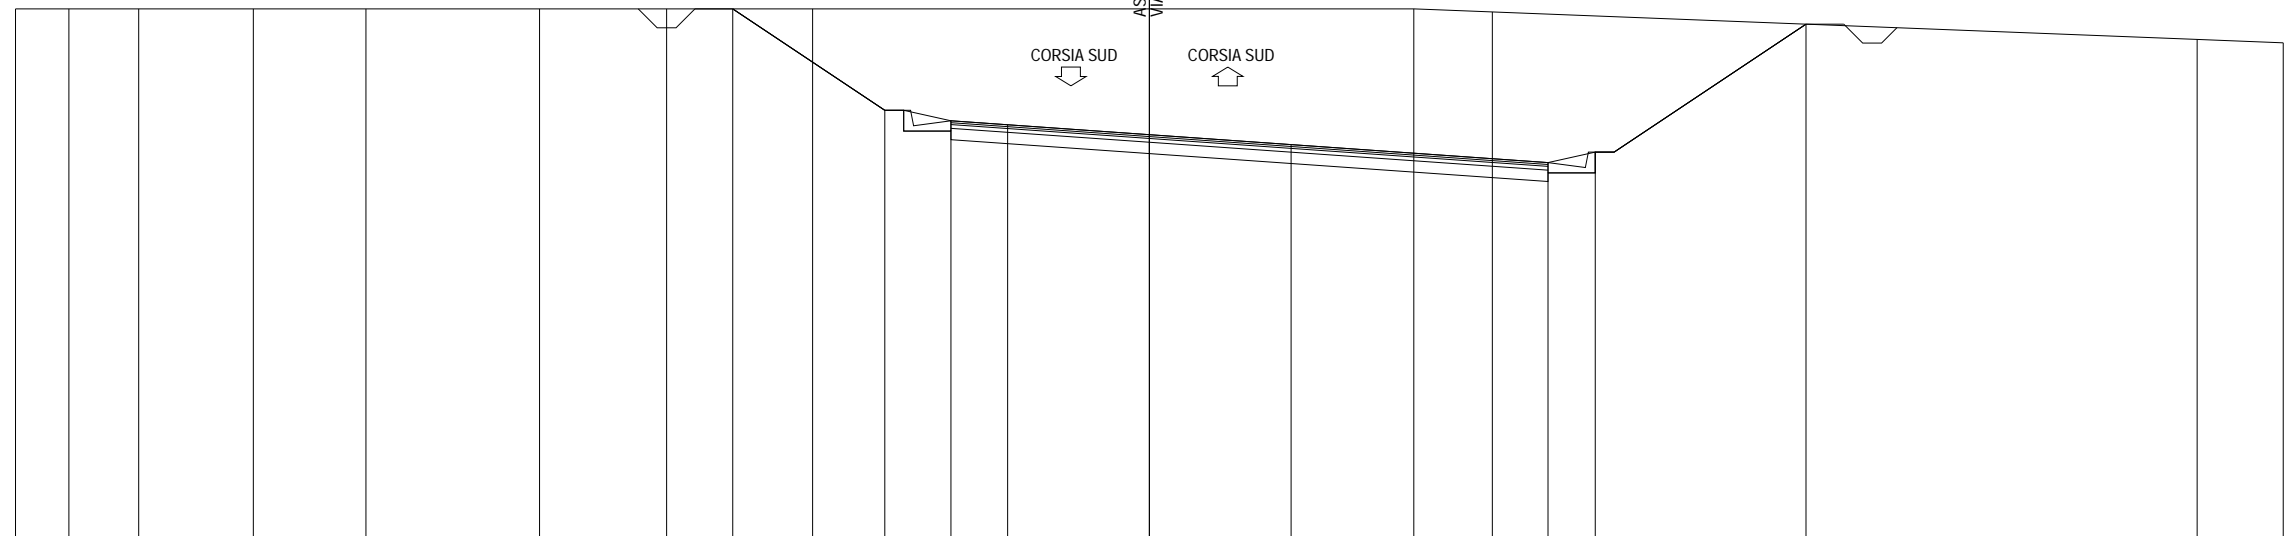

449 ▼	200 200																			
PARZIALI PROGETTO								4.02	1.75	1.50	3.75	3.75	6.80	1.25	5.57					
QUOTE PROGETTO							463.00	460.32	460.04	459.94		459.67	459.41		458.93	459.21		462.60		
PARZIALI TERRENO		1.41	1.85	3.03	2.98	4.60		3.36	3.86		15.91		2.07		18.65				2.28	
QUOTE TERRENO		463.00	463.00	463.00	463.00	463.00	463.00	463.00	463.00				463.00	462.92					462.19	462.10

SEZIONE 73  
 PROGRESSIVA 18240.00

- B STERRO m<sup>2</sup> 114.24
- C STERRO FOSSI m<sup>2</sup> 0.79
- a USURA m 16.60
- b BINDER m 16.64
- c BASE m 16.60
- e FONDAZIONE m 16.60
- v VEGETALE m 12.07

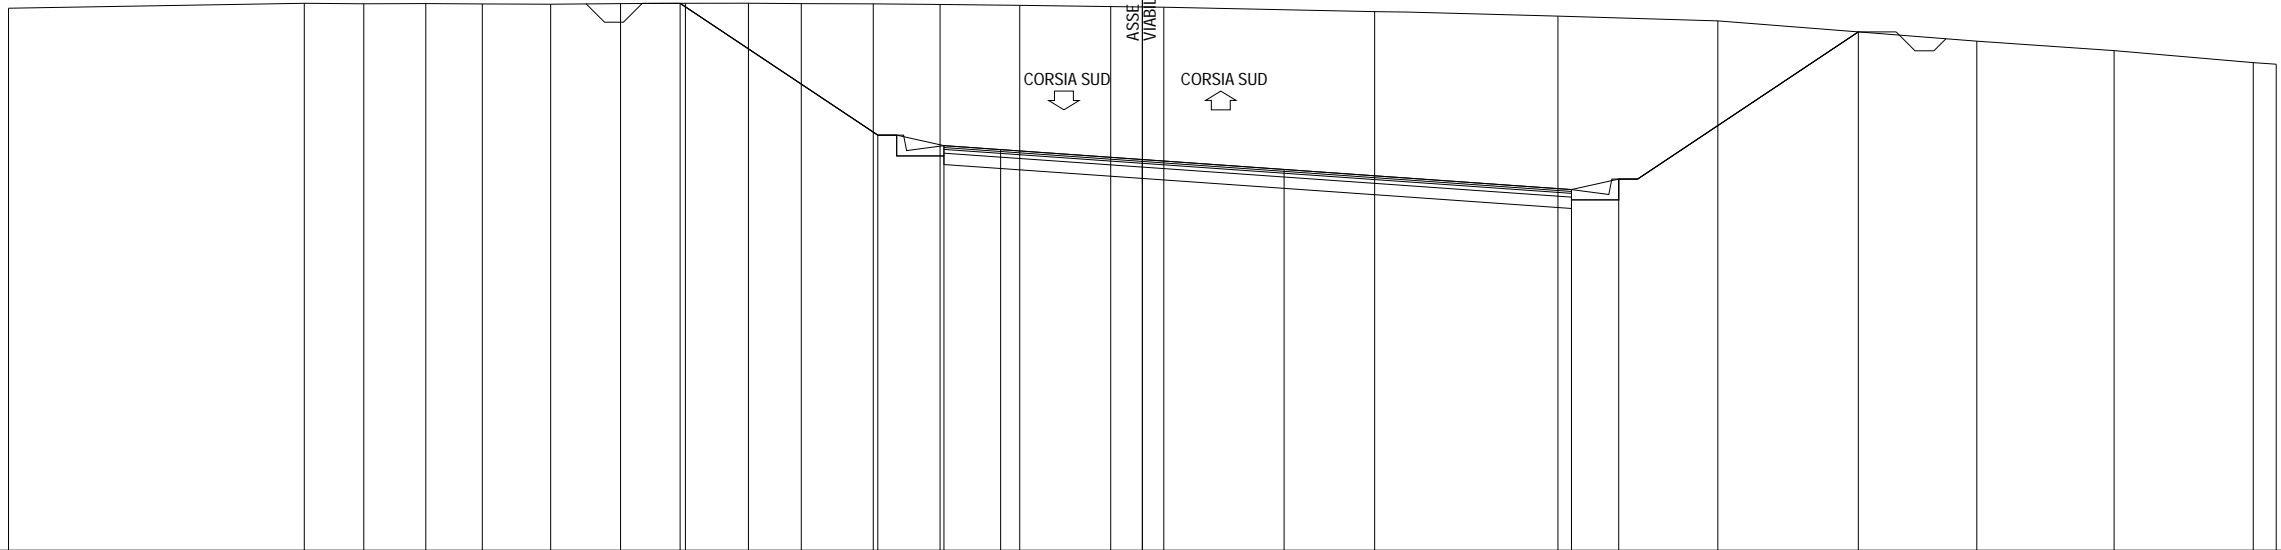


448

200 200

PARZIALI PROGETTO											5.23	1.75	1.50	3.75	3.75	7.60	1.25	6.34								
QUOTE PROGETTO							462.47					458.98	458.70	458.60	458.33	458.07		457.54	457.82	461.71						
PARZIALI TERRENO		7.83	1.57	1.64	1.50	1.80	1.85	1.72	1.67	1.40	1.90	1.77	2.11	2.40	1.41	5.58	4.85	4.23	6.85	3.63	3.68	0.61				
QUOTE TERRENO	462.34		462.47	462.45	462.46	462.45	462.44	462.46	462.47	462.47	462.46	462.45	462.43	462.41	462.38	462.36	462.24	462.13	462.00	461.46	461.21	460.90	460.85			

SEZIONE 74  
 PROGRESSIVA 18280.00


B STERRO	m <sup>2</sup>	62.68
C STERRO FOSSI	m <sup>2</sup>	0.83
a USURA	m	16.71
b BINDER	m	16.75
c BASE	m	16.71
e FONDAZIONE	m	16.71
v VEGETALE	m	6.43

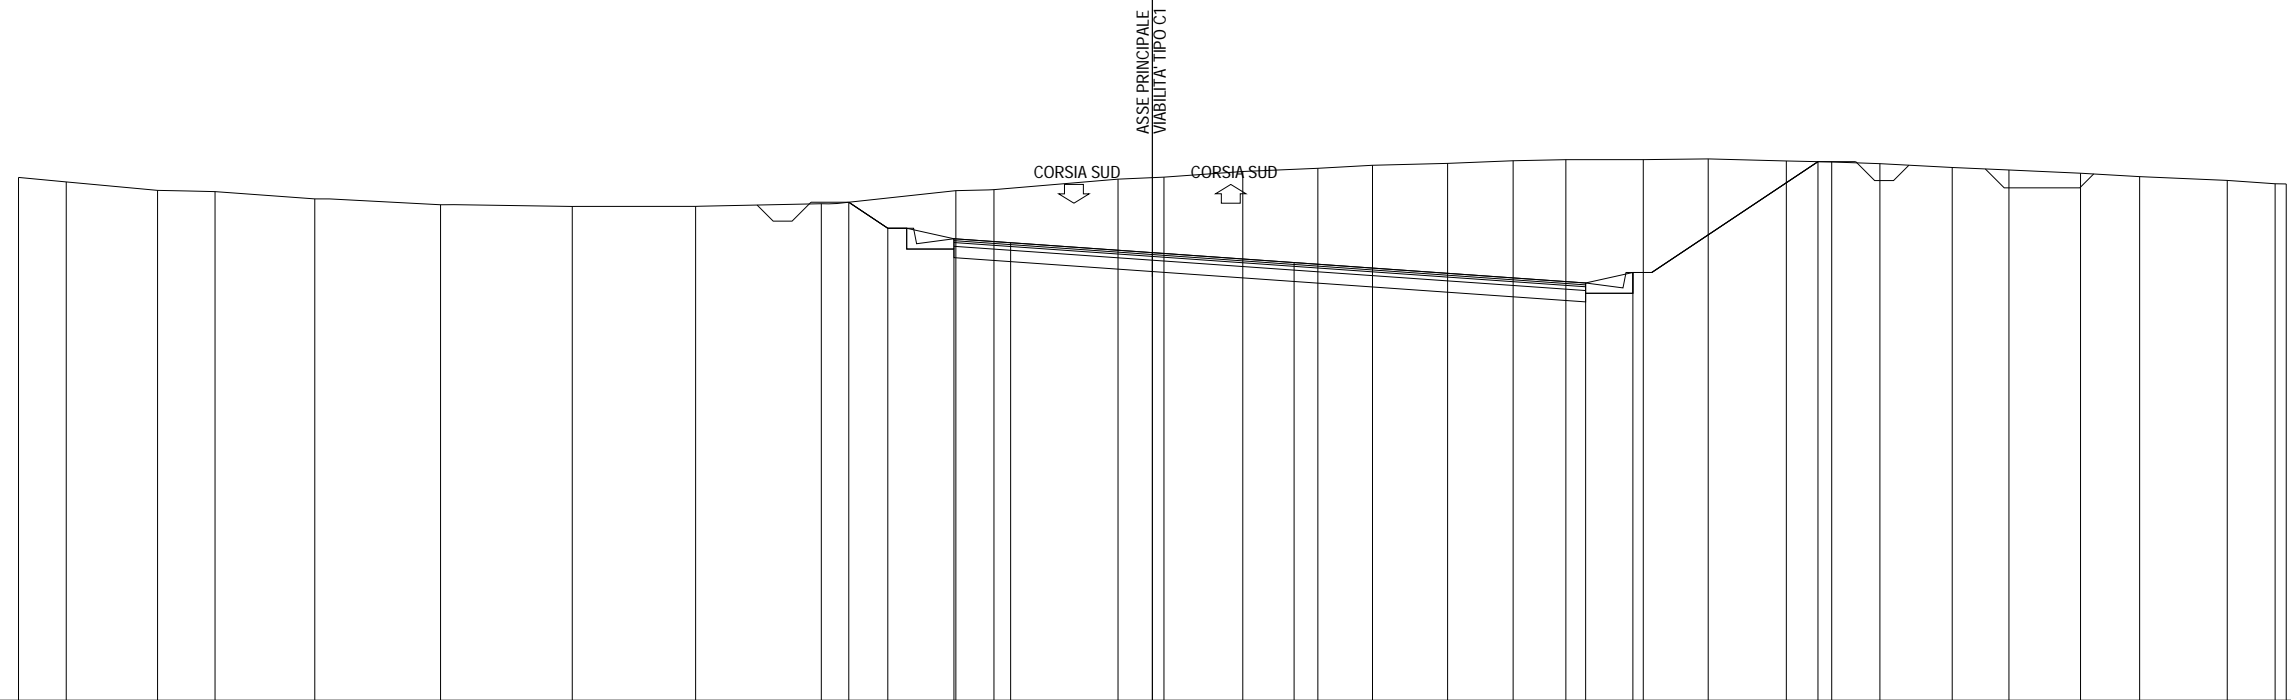

445 ▼																					200	200									
PARZIALI PROGETTO											1.03	1.75	1.50	3.75	3.75	7.71	1.25	4.90													
QUOTE PROGETTO											458.17	457.48	457.21	457.10	456.84	456.58	456.04	456.31	459.24												
PARZIALI TERRENO	1.26	2.42	1.52	2.64	3.33	3.48	3.27	3.32	3.56	1.01	3.28	1.22	2.08	1.99	1.44	1.99	1.74	1.39	2.05	1.72	2.06	1.20	1.28	1.91	1.50	1.90	1.56	2.32	1.27	0.29	
QUOTE TERRENO	458.83	458.71	458.48	458.45	458.26	458.10	458.06	458.06	458.13	458.48	458.50	458.78	458.83	458.98	459.07	459.15	459.20	459.27	459.30	459.30	459.32	459.26	459.24	459.19	459.09	459.02	458.94	458.85	458.75	458.66	458.65

SEZIONE 75  
 PROGRESSIVA 18320.00

- A RILEVATO m<sup>2</sup> 0.14
- B STERRO m<sup>2</sup> 34.72
- C STERRO FOSSI m<sup>2</sup> 0.90
- a USURA m 16.71
- b BINDER m 16.75
- c BASE m 16.71
- e FONDAZIONE m 16.71
- v VEGETALE m 4.13

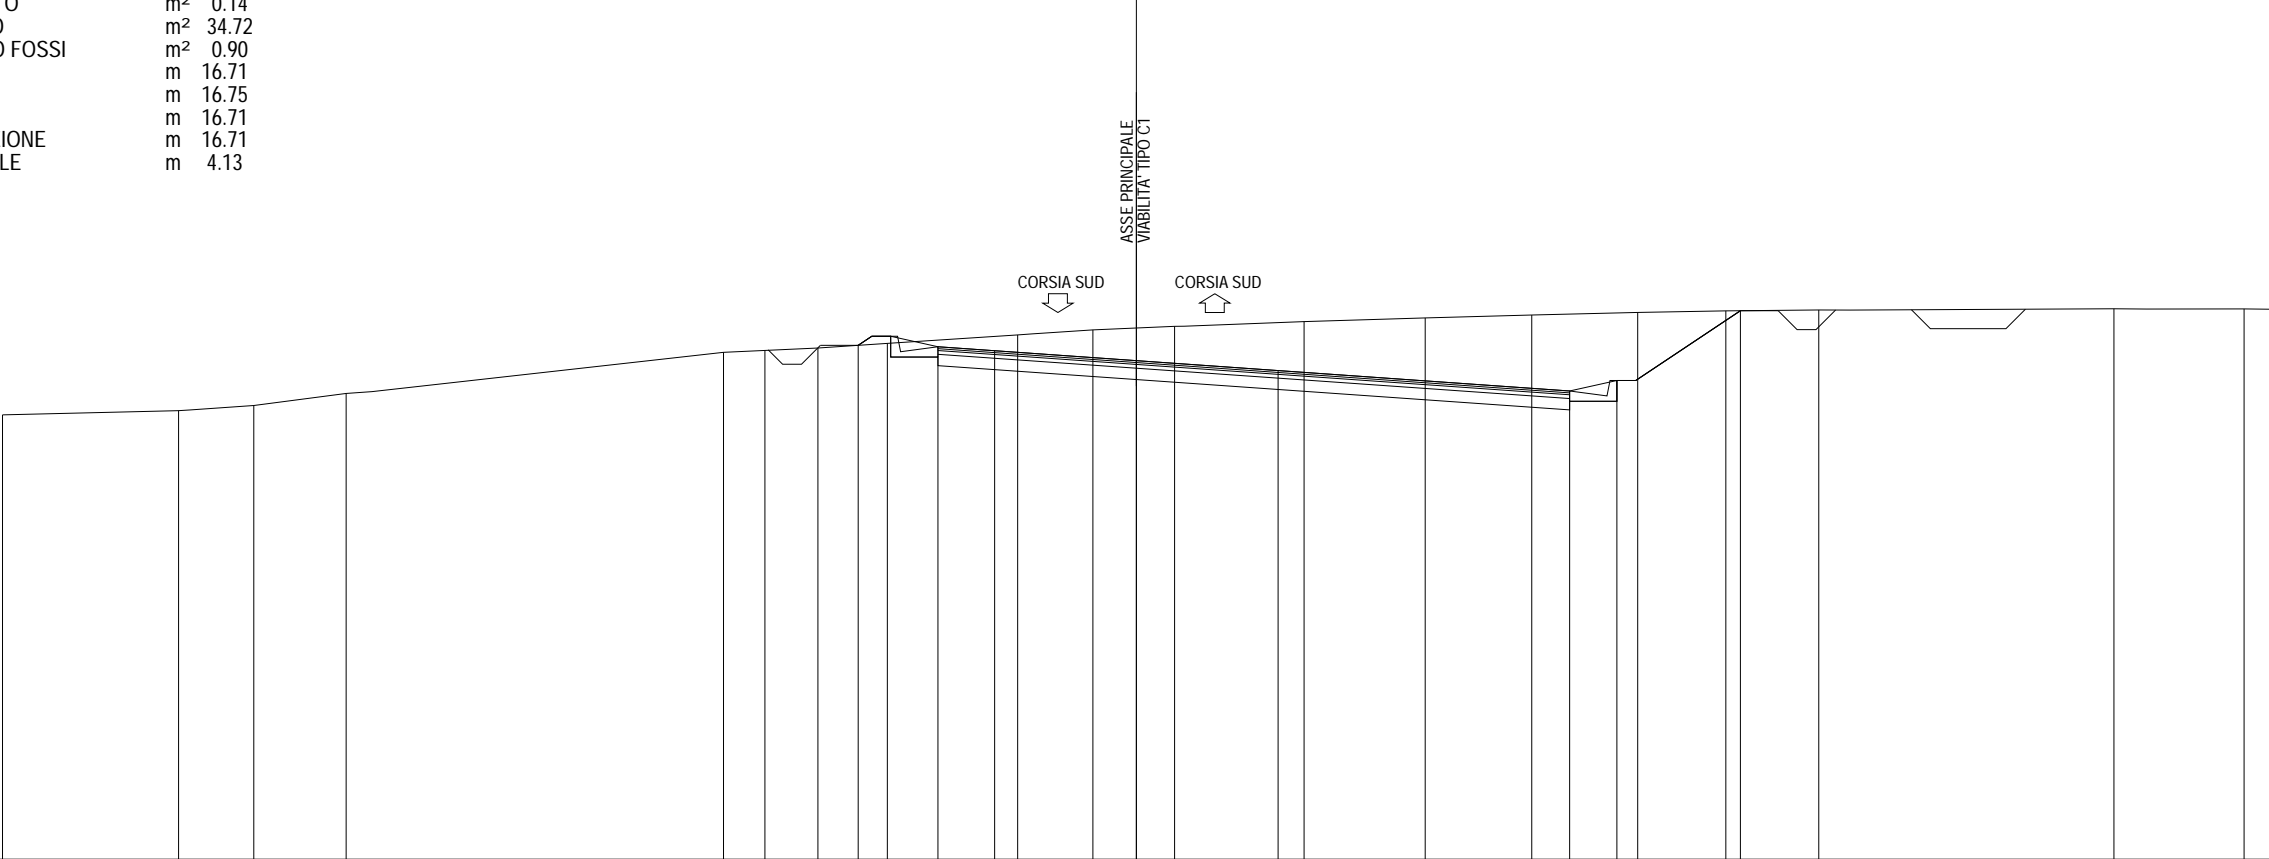


442 ▼																	200	200									
PARZIALI PROGETTO																	2.11	1.50	3.75	3.75	7.71	1.25	3.27				
QUOTE PROGETTO																	455.59	455.55	455.45	455.19	454.92	454.38	454.66	456.51			
PARZIALI TERRENO		4.66	1.99	2.44	9.99	1.09	1.40	1.84	3.45	1.99	2.16	3.43	3.20	2.82	2.80	2.34	2.46	7.80	3.45	0.69							
QUOTE TERRENO	453.75	453.86	454.00	454.32		455.41	455.46	455.52	455.64	455.87	456.00	456.09	456.22	456.32	456.39	456.46	456.50	456.53	456.56	456.55	456.55						




SEZIONE 76  
 PROGRESSIVA 18360.00

A RILEVATO	m <sup>2</sup>	0.29
B STERRO	m <sup>2</sup>	34.64
C STERRO FOSSI	m <sup>2</sup>	0.84
a USURA	m	16.71
b BINDER	m	16.75
c BASE	m	16.71
e FONDAZIONE	m	16.71
v VEGETALE	m	4.84

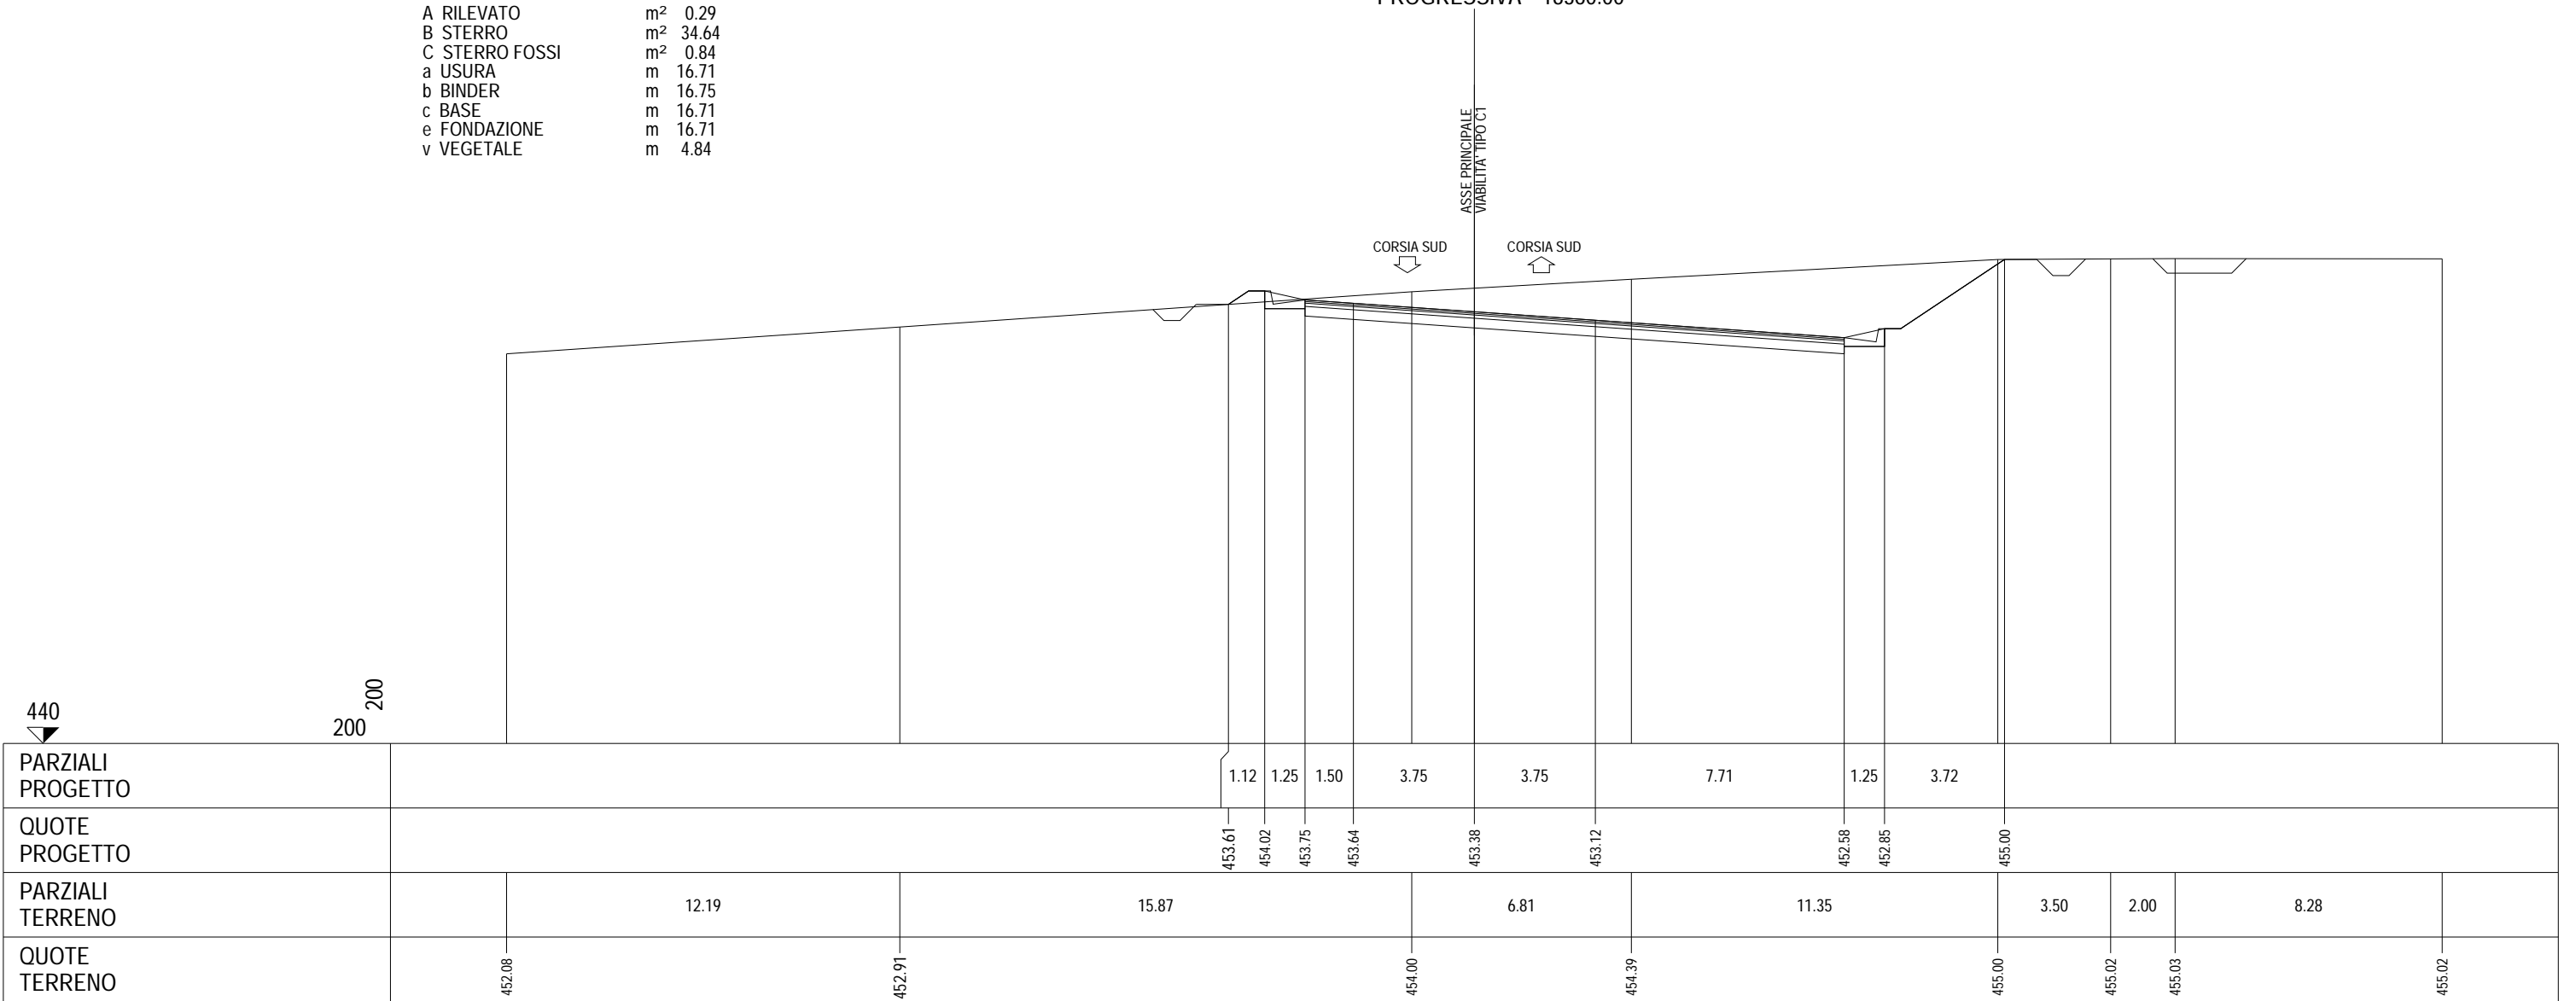

SEZIONE 77  
 PROGRESSIVA 18400.00

- B STERRO m<sup>2</sup> 55.06
- C STERRO FOSSI m<sup>2</sup> 1.03
- a USURA m 16.71
- b BINDER m 16.75
- c BASE m 16.71
- e FONDAZIONE m 16.71
- v VEGETALE m 6.55

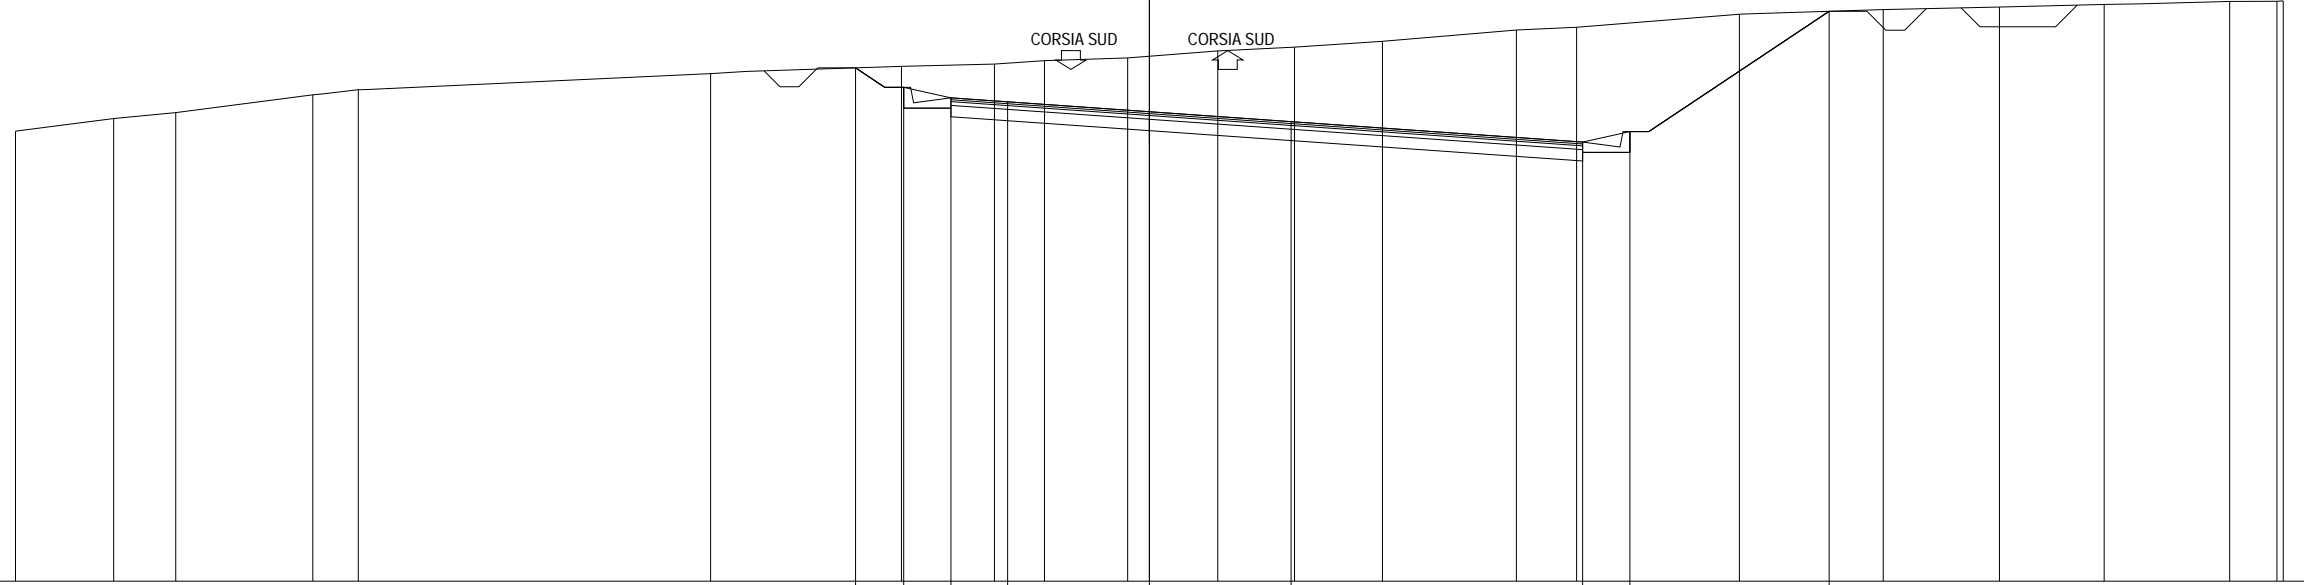


439  
 ▼

200  
 200

PARZIALI PROGETTO							1.27	1.25	1.50	3.75	3.75	7.71	1.25	5.28								
QUOTE PROGETTO							452.58	452.06	451.78	451.68	451.42	451.15	450.61	450.89	454.07							
PARZIALI TERRENO	2.60	1.64	3.63	1.20	9.32	5.05	2.46	1.32	2.21	2.38	2.03	2.33	3.54	1.59	4.31	3.81	3.07	2.77	3.32	1.25	0.17	
QUOTE TERRENO	450.90	451.24	451.39	451.86	452.00	452.43	452.62	452.68	452.77	452.84	453.03	453.13	453.28	453.58	453.65	454.00	454.12	454.19	454.26	454.33	454.34	454.35


SEZIONE 78  
 PROGRESSIVA 18440.00

A RILEVATO	m <sup>2</sup>	0.91
B STERRO	m <sup>2</sup>	48.43
C STERRO FOSSI	m <sup>2</sup>	0.89
a USURA	m	16.67
b BINDER	m	16.71
c BASE	m	16.67
e FONDAZIONE	m	16.67
v VEGETALE	m	8.55

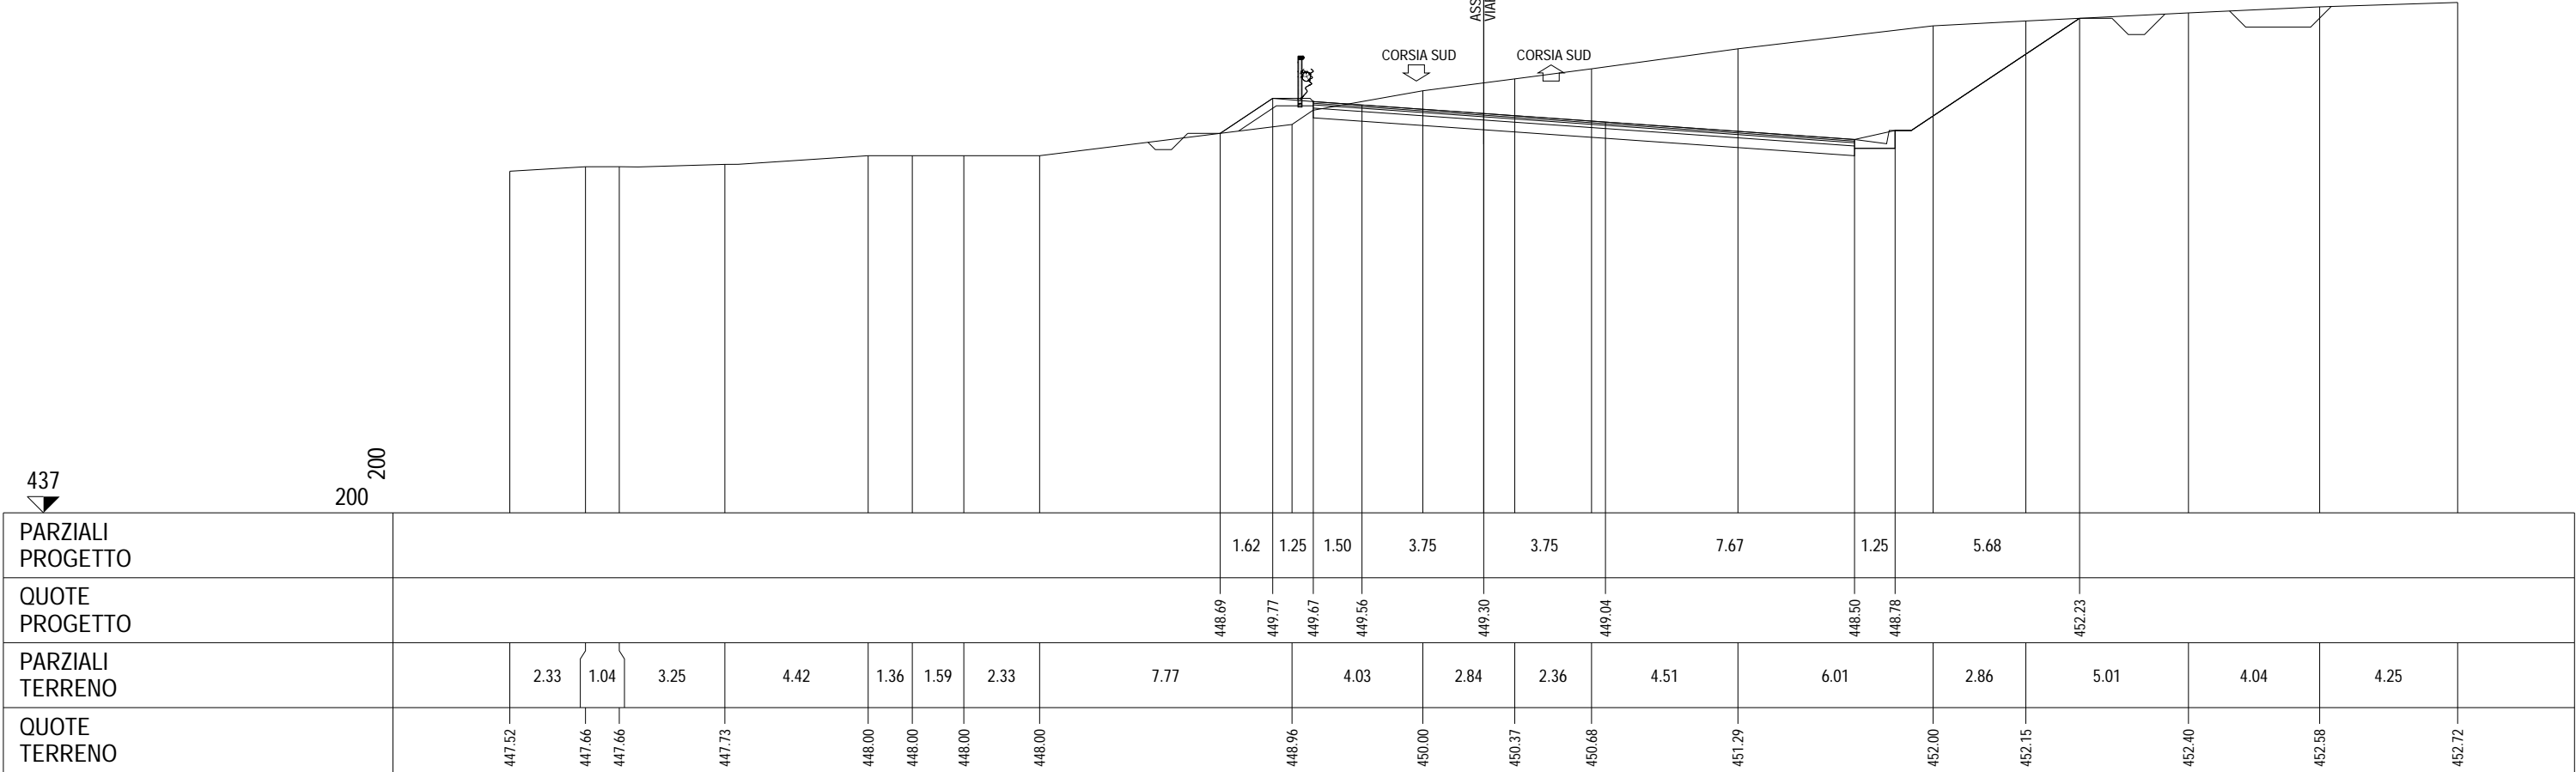


SEZIONE 79  
 PROGRESSIVA 18480.00

B STERRO	m <sup>2</sup>	76.28
C STERRO FOSSI	m <sup>2</sup>	0.95
a USURA	m	16.10
b BINDER	m	16.14
c BASE	m	16.10
e FONDAZIONE	m	16.10
v VEGETALE	m	7.72

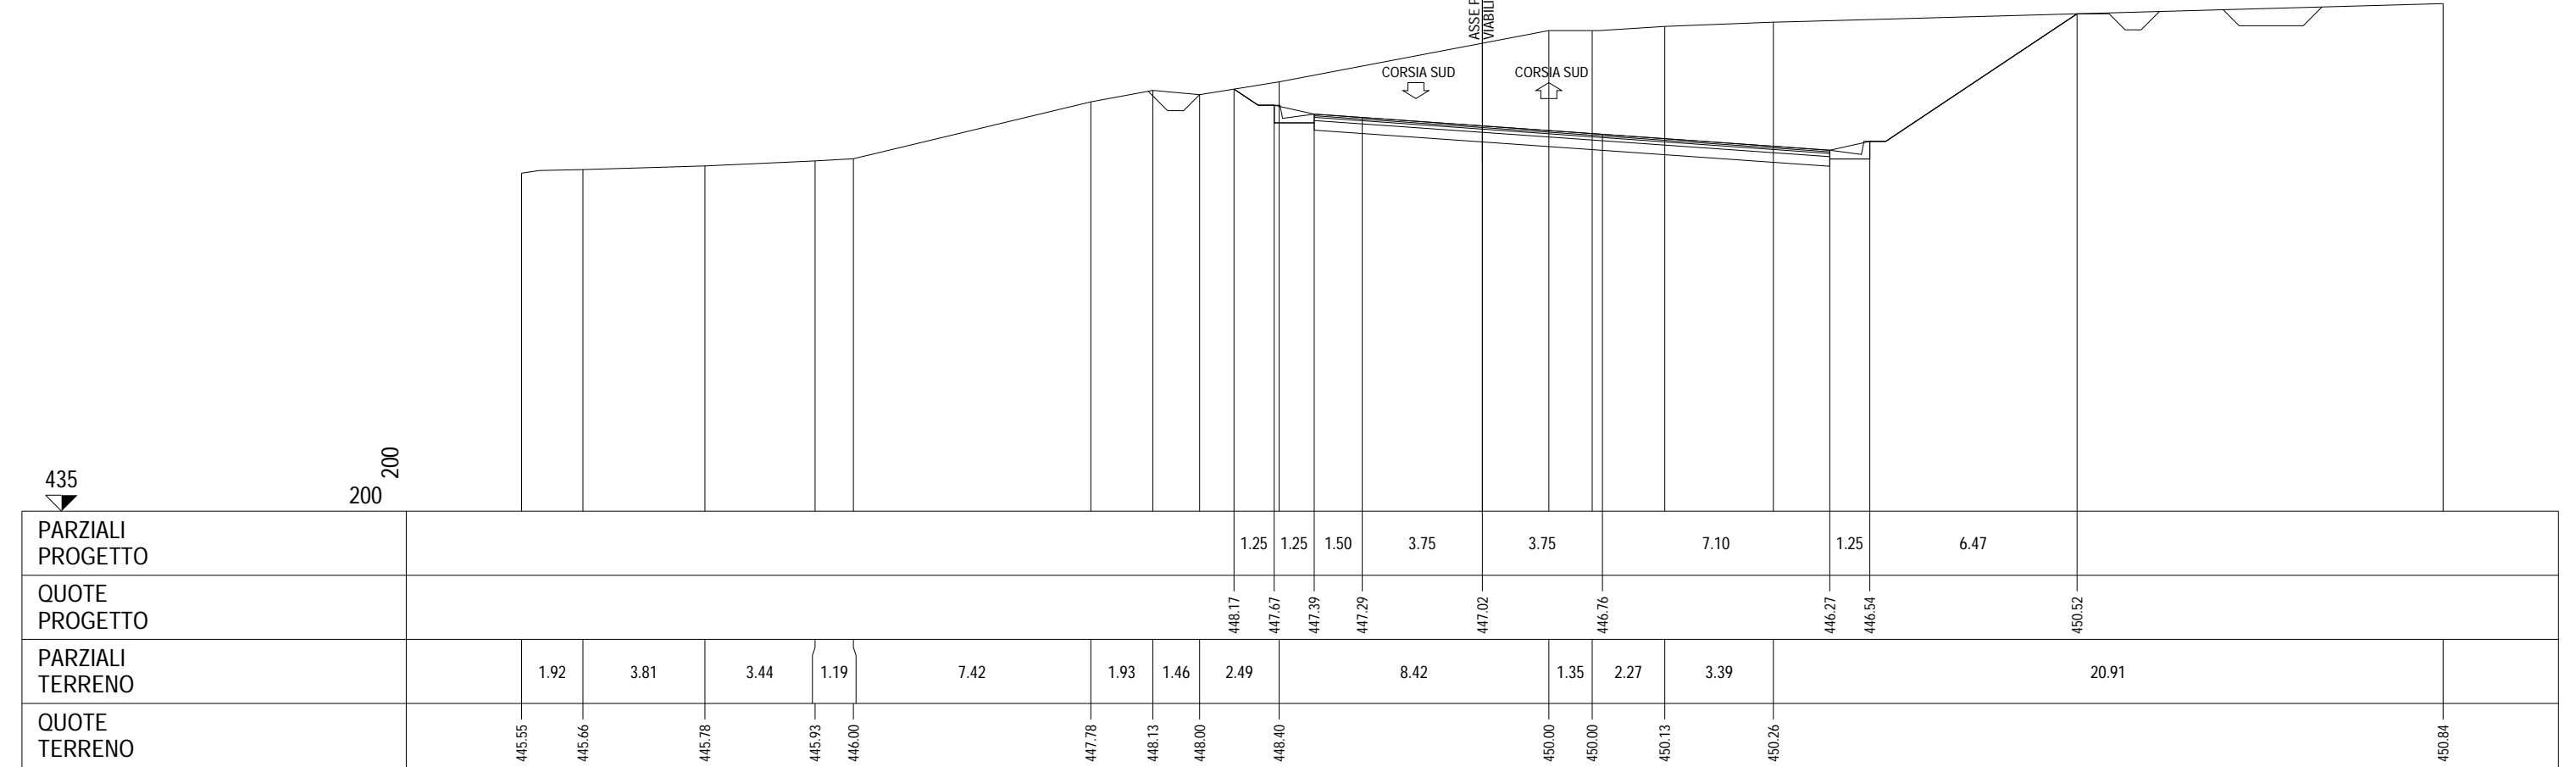

SEZIONE 80  
 PROGRESSIVA 18520.00


B STERRO	m <sup>2</sup>	75.00
C STERRO FOSSI	m <sup>2</sup>	0.85
a USURA	m	14.31
b BINDER	m	14.33
c BASE	m	14.31
e FONDAZIONE	m	14.31
v VEGETALE	m	9.19

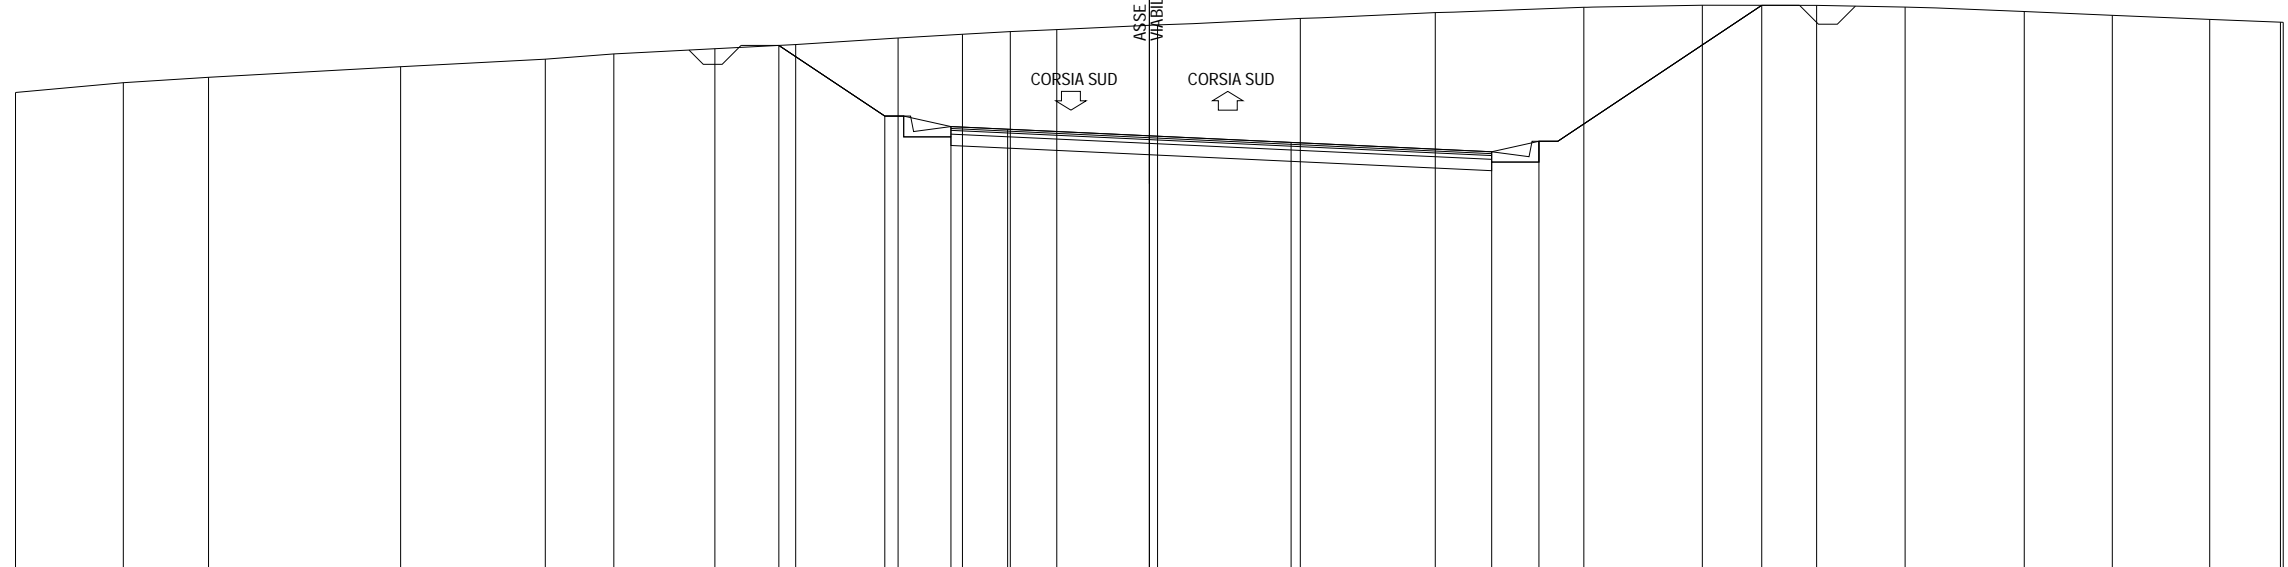

433 ▼																								
200																								
PARZIALI PROGETTO																								
QUOTE PROGETTO																								
PARZIALI TERRENO		2.85	2.26	5.08	3.83	1.81	2.67	2.14	2.71	1.70	1.27	1.23	2.67	3.77	3.57	3.94	3.13	3.02	2.35	3.15	2.33	2.57	1.88	0.07
QUOTE TERRENO	445.74	446.00	446.14	446.42	446.62	446.76	446.90	447.01	447.18	447.28	447.35	447.40	447.53	447.70	447.85	447.99	448.05	448.05	448.00	447.88	447.78	447.67	447.60	447.60

SEZIONE 81  
 PROGRESSIVA 18560.00

- B STERRO m<sup>2</sup> 58.08
- C STERRO FOSSI m<sup>2</sup> 1.10
- a USURA m 11.55
- b BINDER m 11.55
- c BASE m 11.55
- e FONDAZIONE m 11.55
- v VEGETALE m 9.65

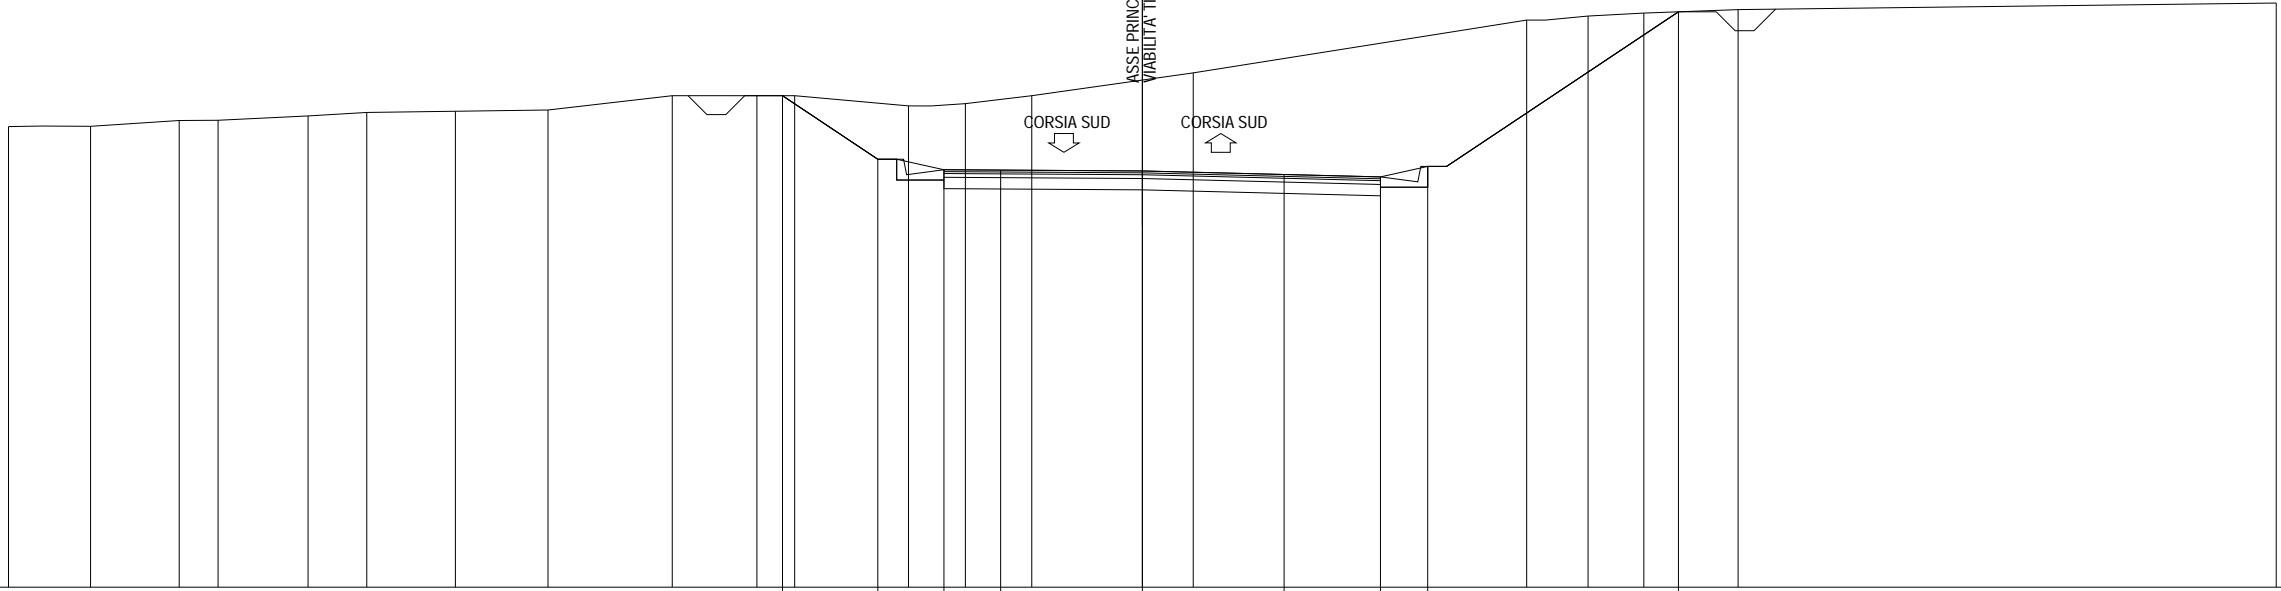


431 ▼	200																	200													
PARZIALI PROGETTO																			2.52	1.75	1.50	3.75	3.75	2.55	1.25	6.63					
QUOTE PROGETTO																			444.00	442.32	442.04	442.03	442.01	441.92	441.85	442.13	446.22				
PARZIALI TERRENO		2.17	2.35	1.02	2.39	1.55	2.34	2.45	3.29	2.24	1.00	3.01	1.51	1.75	4.28		8.82	1.62	1.48	2.49		14.24									
QUOTE TERRENO	443.18	443.19	443.34	443.35	443.46	443.56	443.59	443.62	444.00	444.00	444.00	443.73	443.79	444.00	444.60		446.00	446.11	446.19	446.28		446.45									



SEZIONE 83  
 PROGRESSIVA 18640.00

- A RILEVATO m<sup>2</sup> 0.07
- B STERRO m<sup>2</sup> 10.01
- C STERRO FOSSI m<sup>2</sup> 1.05
- a USURA m 10.50
- b BINDER m 10.50
- c BASE m 10.50
- e FONDAZIONE m 10.50
- v VEGETALE m 1.58

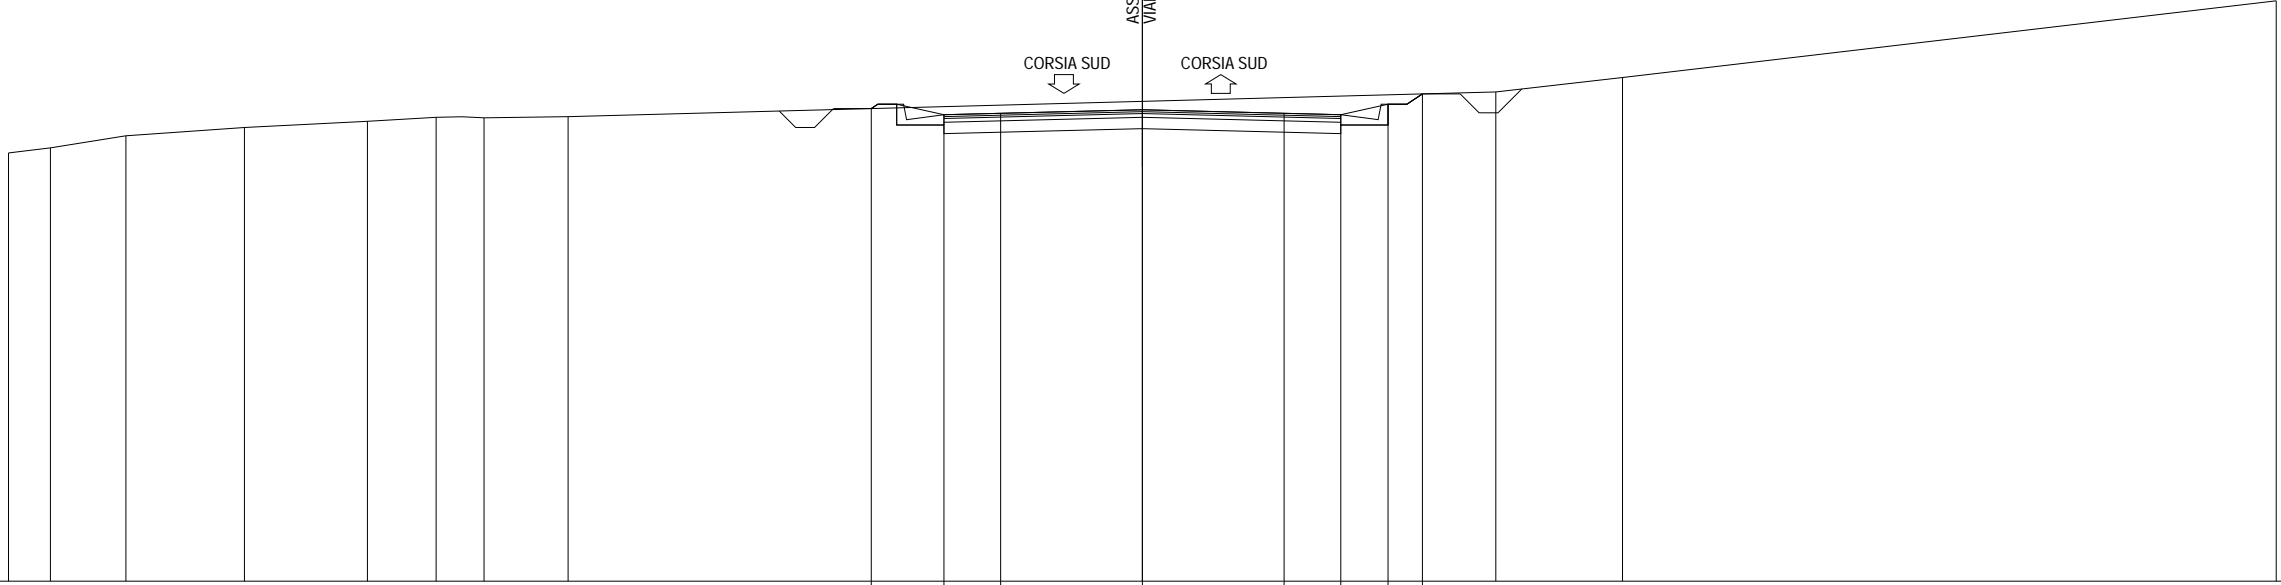

424


200  
200

PARZIALI PROGETTO										1.92	1.50	3.75	3.75	1.50	1.25	0.91				
QUOTE PROGETTO										436.50	436.34	436.38	436.47	436.38	436.34	436.62	436.89			
PARZIALI TERRENO		1.11	2.00	3.13	3.26	1.81	1.27	2.23				24.54					3.35		17.30	
QUOTE TERRENO		435.33	435.46	435.78	436.00	436.16	436.27	436.26	436.29								436.94		437.32	439.35



SEZIONE 84  
 PROGRESSIVA 18680.00

- B STERRO m<sup>2</sup> 62.62
- C STERRO FOSSI m<sup>2</sup> 1.12
- a USURA m 14.00
- b BINDER m 14.00
- c BASE m 14.00
- e FONDAZIONE m 14.00
- v VEGETALE m 8.70

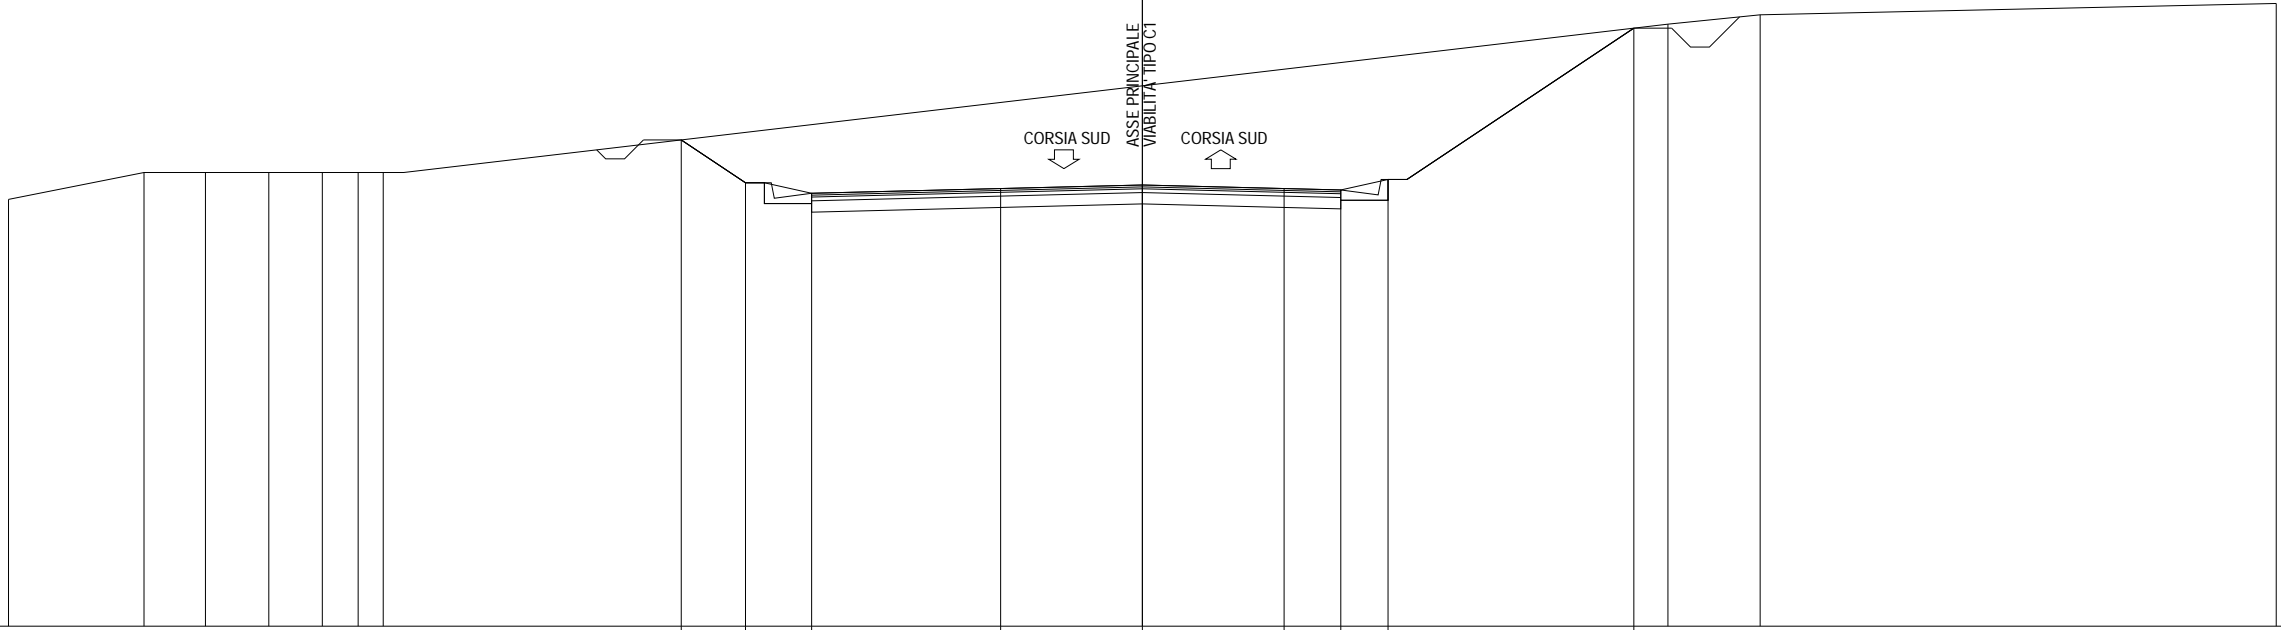

422


200 200

PARZIALI PROGETTO							1.70	1.75	5.00	3.75	3.75	1.50	1.25	6.50		
QUOTE PROGETTO							434.86	433.73	433.45	433.58	433.67	433.58	433.54	433.82	437.82	
PARZIALI TERRENO		3.59	1.62	1.68	1.41	0.95				34.00				2.44	13.65	
QUOTE TERRENO	433.29	434.00	434.00	434.00	434.00	434.00								437.92	438.17	438.47



SEZIONE 86  
 PROGRESSIVA 18760.00

B STERRO	m <sup>2</sup>	102.23
C STERRO FOSSI	m <sup>2</sup>	1.02
a USURA	m	10.71
b BINDER	m	10.71
c BASE	m	10.71
e FONDAZIONE	m	10.71
v VEGETALE	m	14.38

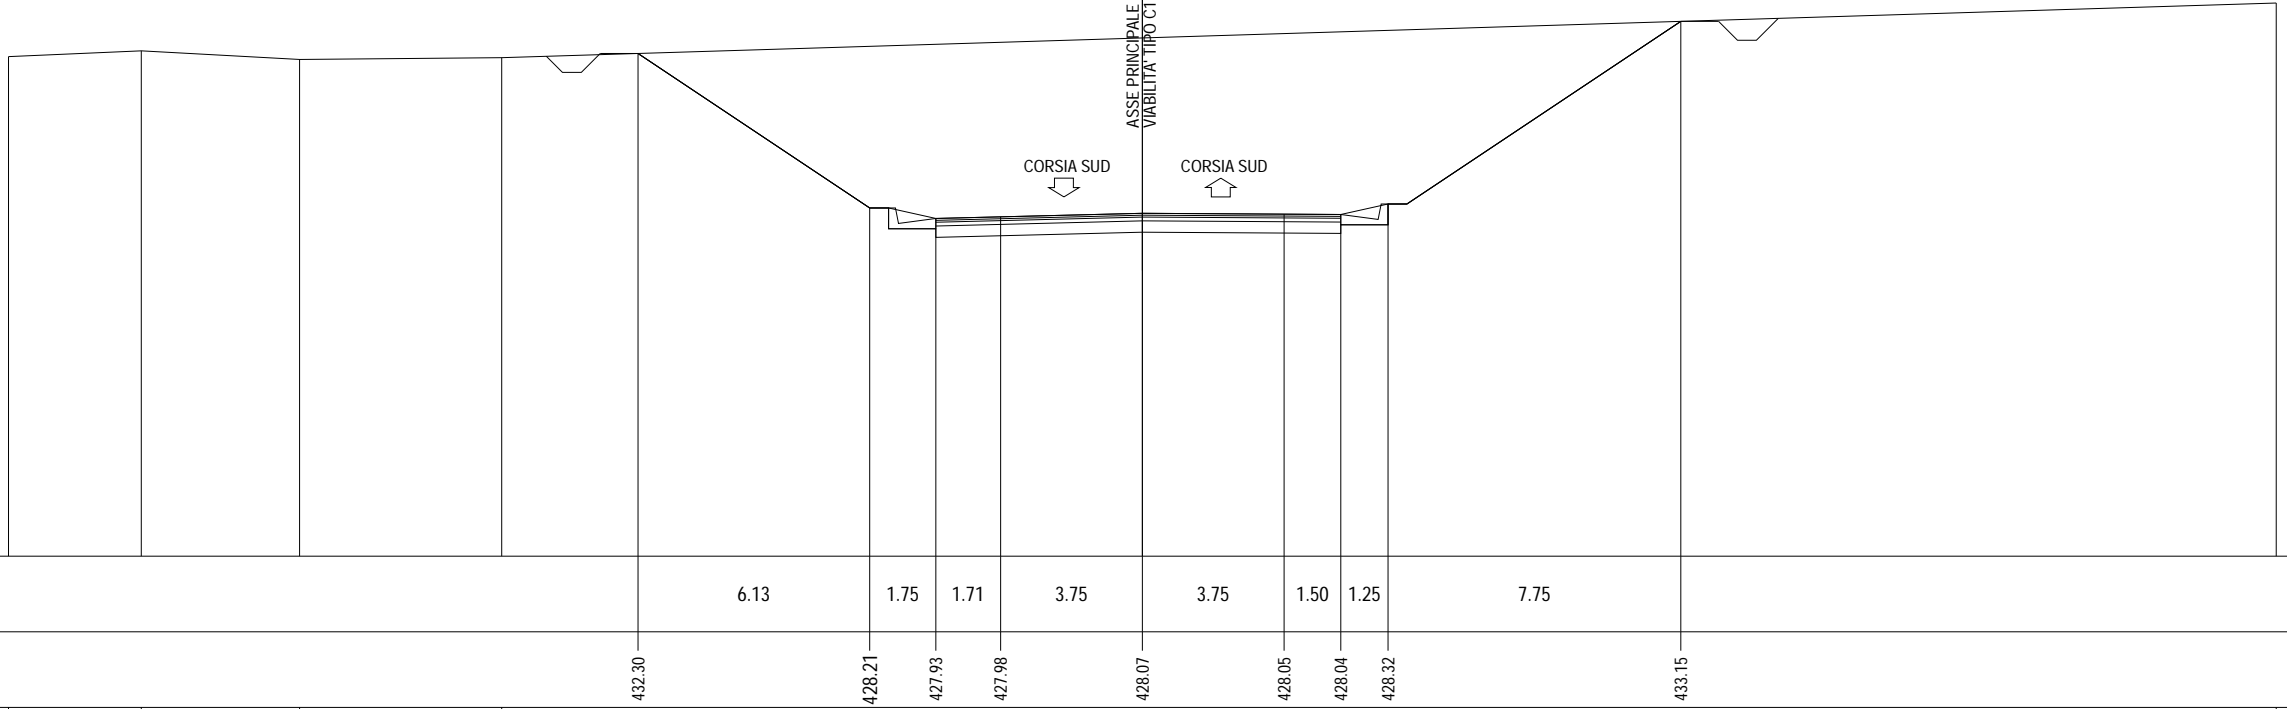


419	200	200							
PARZIALI PROGETTO	6.13	1.75	1.71	3.75	3.75	1.50	1.25	7.75	
QUOTE PROGETTO	432.30	428.21	427.93	427.98	428.07	428.05	428.04	428.32	433.15
PARZIALI TERRENO	3.51	4.19	5.35	46.95					
QUOTE TERRENO	432.21	432.37	432.14	432.19					433.63



SEZIONE 88

PROGRESSIVA 18840.00


- B STERRO m<sup>2</sup> 114.90
- C STERRO FOSSI m<sup>2</sup> 0.89
- a USURA m 15.99
- b BINDER m 16.03
- c BASE m 15.99
- e FONDAZIONE m 15.99
- v VEGETALE m 12.58

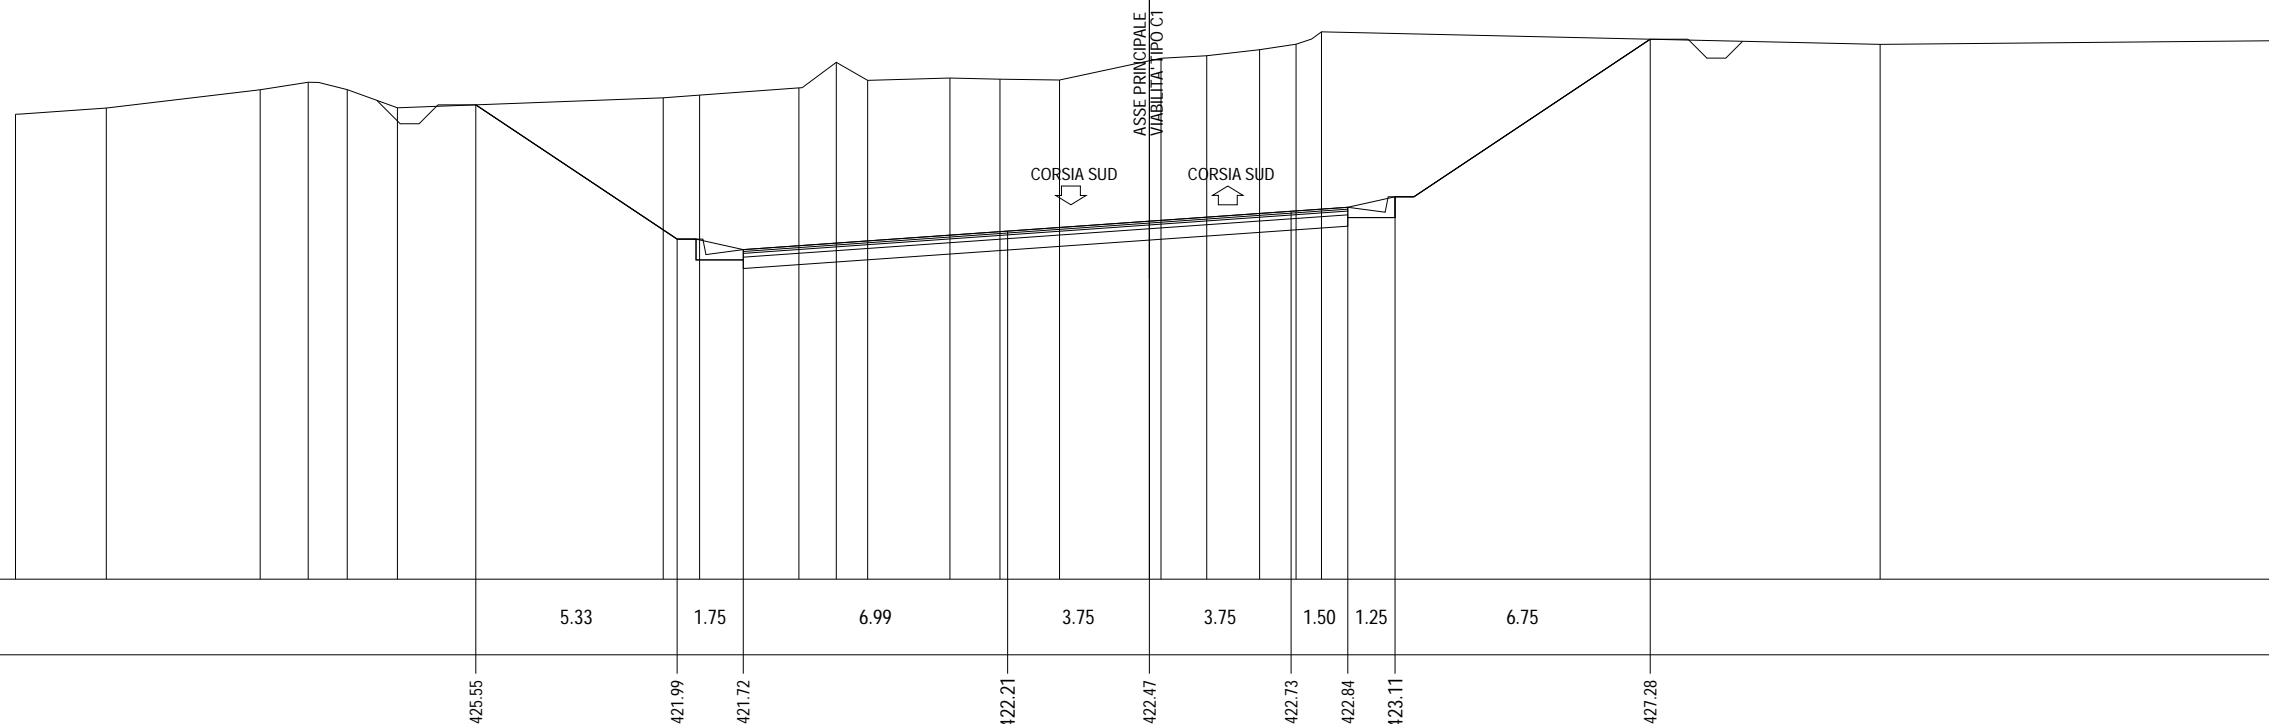

413 ▼	200																200				
PARZIALI PROGETTO						5.33	1.75		6.99		3.75	3.75	1.50	1.25	6.75						
QUOTE PROGETTO						425.55	421.99	421.72		422.21	422.47	422.73	422.84	423.11	427.28						
PARZIALI TERRENO	2.40	4.07	1.27	1.04	1.32	7.04	0.96	2.63	0.99	0.83	2.17	1.33	1.57	2.69	1.21	1.40	0.96	0.67	14.78	10.67	
QUOTE TERRENO	425.30	425.46	425.95	426.14	425.95	425.47	425.73	425.80	426.00	426.67	426.19	426.26	426.22	426.20	426.78	426.85	427.01	427.15	427.48	427.15	427.24


SEZIONE 89  
PROGRESSIVA 18880.00

B STERRO	m <sup>2</sup>	73.92
C STERRO FOSSI	m <sup>2</sup>	1.26
a USURA	m	16.92
b BINDER	m	16.96
c BASE	m	16.92
e FONDAZIONE	m	16.92
v VEGETALE	m	8.81

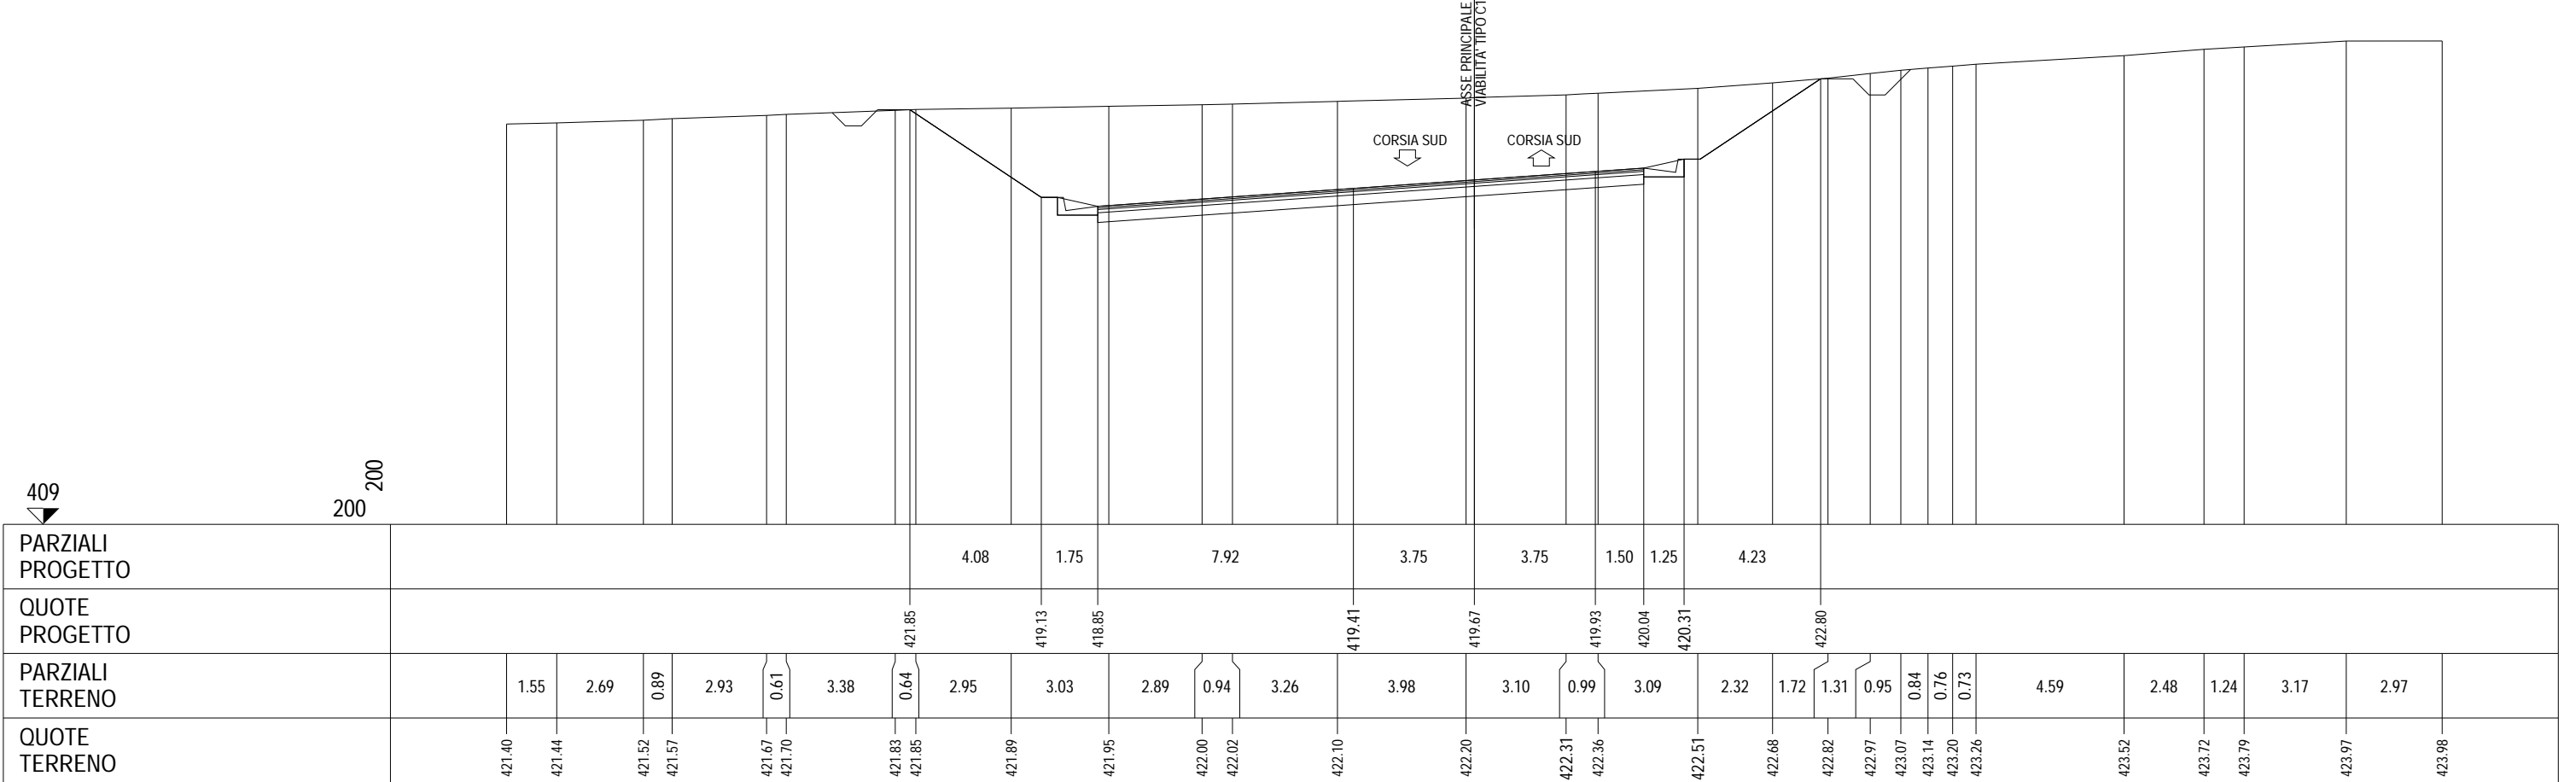

SEZIONE 90  
 PROGRESSIVA 18920.00


- B STERRO m<sup>2</sup> 38.82
- C STERRO FOSSI m<sup>2</sup> 1.20
- a USURA m 16.78
- b BINDER m 16.82
- c BASE m 16.78
- e FONDAZIONE m 16.78
- v VEGETALE m 4.75

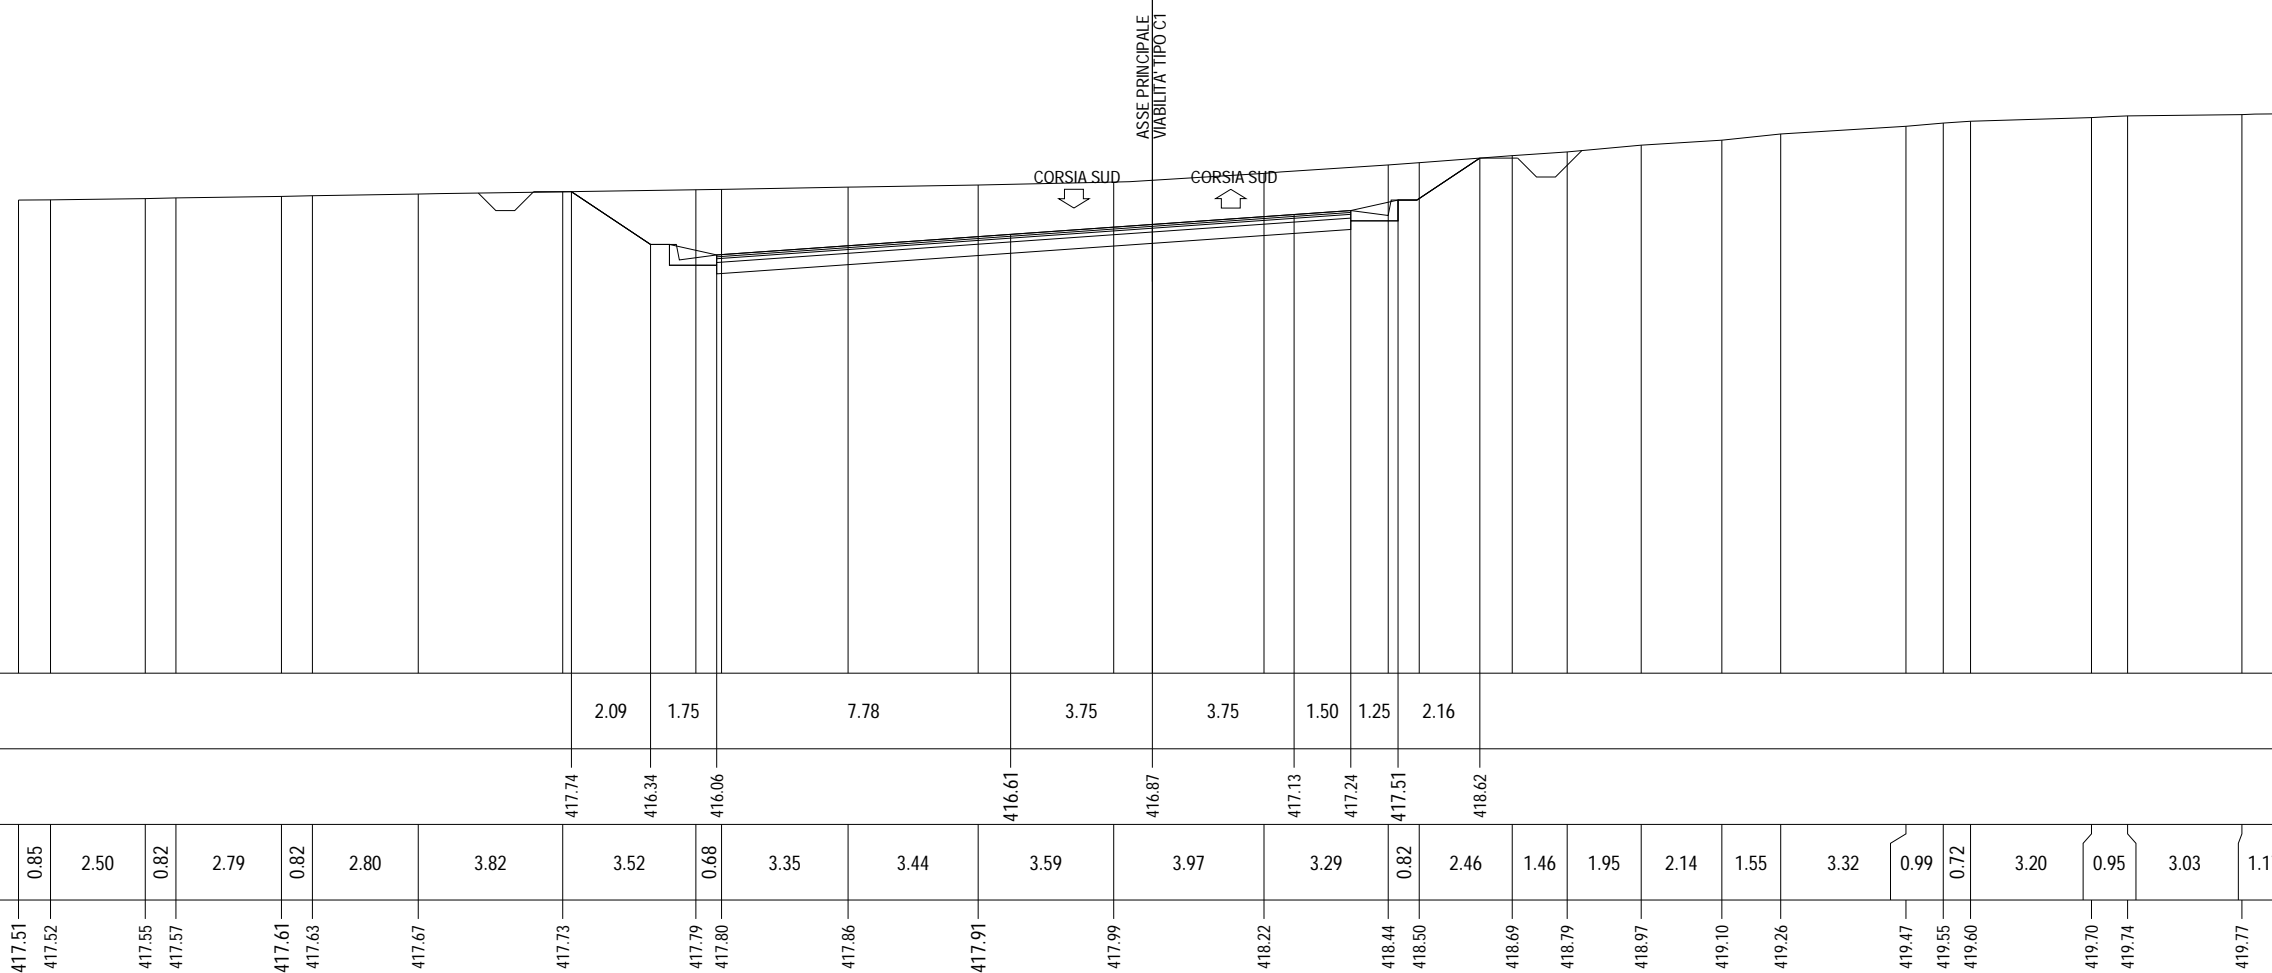

405 ▼																								200 200																				
PARZIALI PROGETTO																								2.09	1.75	7.78			3.75	3.75	1.50	1.25	2.16											
QUOTE PROGETTO																								417.74	416.34	416.06	416.61			416.87	417.13	417.24	417.51	418.62										
PARZIALI TERRENO	0.85	2.50	0.82	2.79	0.82	2.80	3.82	3.52	0.68	3.35	3.44	3.59	3.97	3.29	0.82	2.46	1.46	1.95	2.14	1.55	3.32	0.99	0.72	3.20	0.95	3.03	1.17																	
QUOTE TERRENO	417.51	417.52	417.55	417.57	417.61	417.63	417.67	417.73	417.79	417.80	417.86	417.91	417.99	418.22	418.44	418.50	418.69	418.79	418.97	419.10	419.26	419.47	419.55	419.60	419.70	419.74	419.77	419.80																

SEZIONE 91  
 PROGRESSIVA 18960.00


B STERRO	m²	38.12
C STERRO FOSSI	m²	1.02
a USURA	m	15.71
b BINDER	m	15.74
c BASE	m	15.71
e FONDAZIONE	m	15.71
v VEGETALE	m	4.32

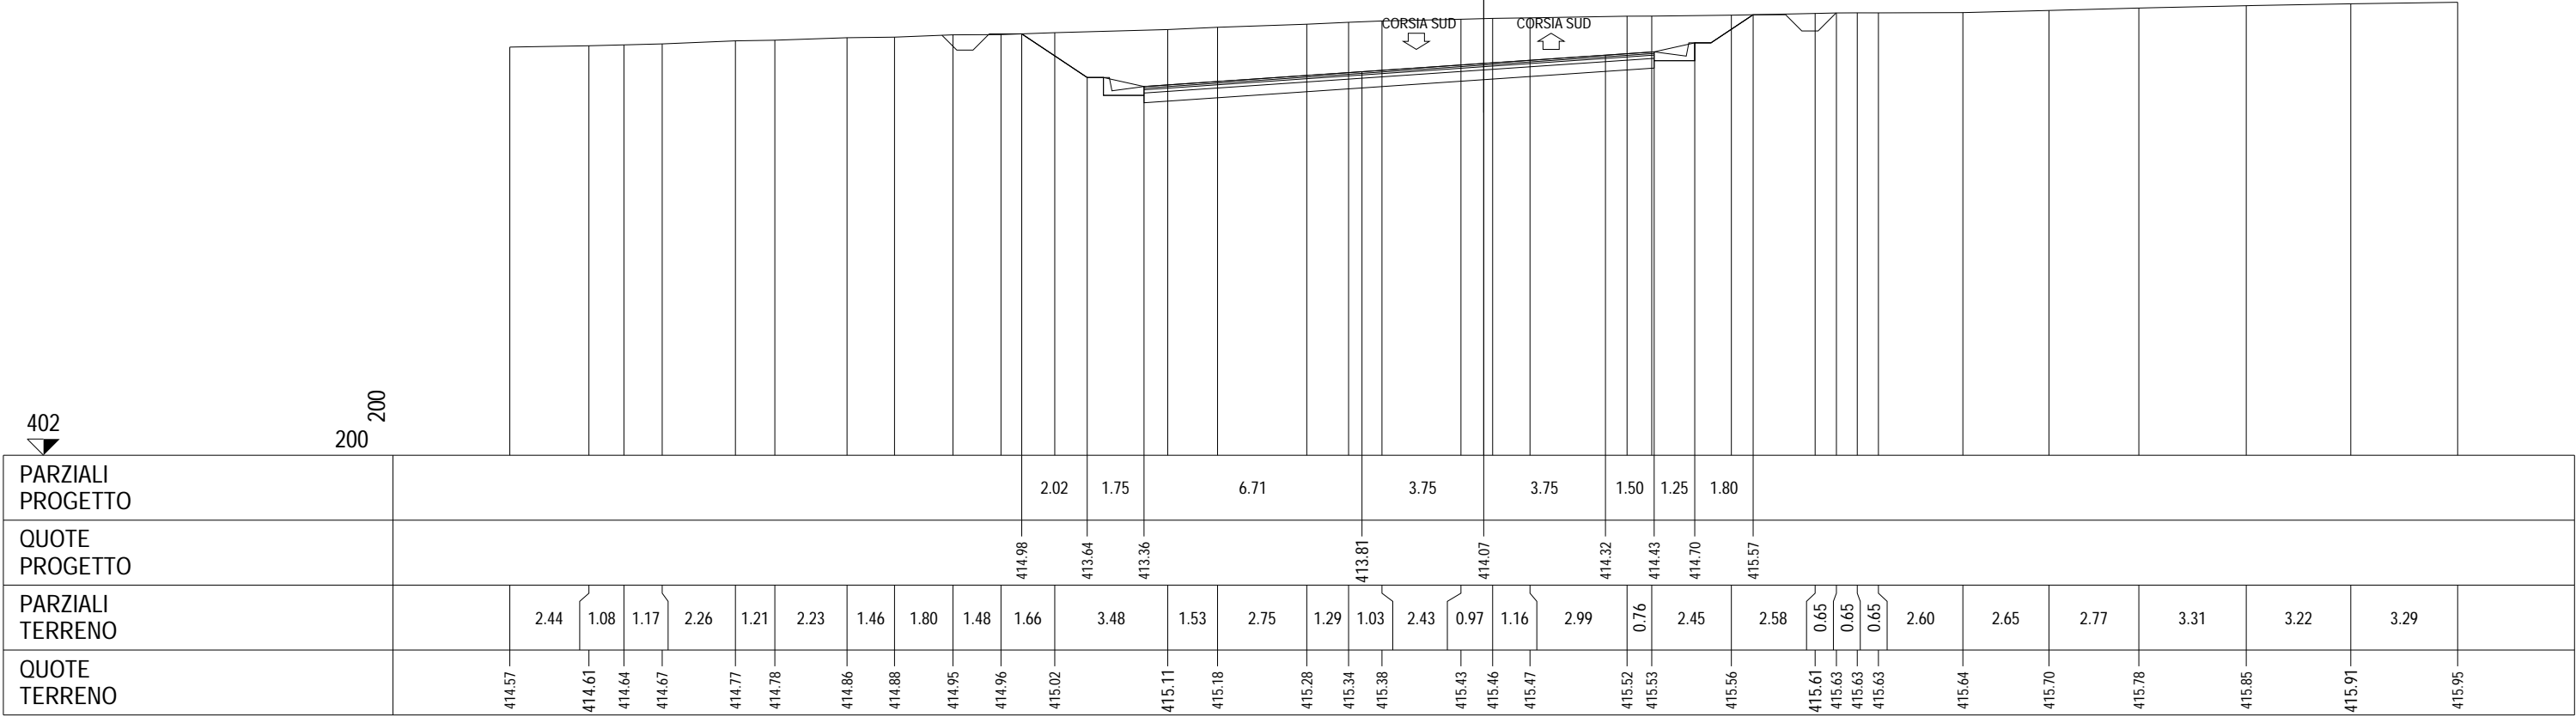




SEZIONE 92  
 PROGRESSIVA 19000.00

B STERRO	m <sup>2</sup>	30.28
C STERRO FOSSI	m <sup>2</sup>	0.94
a USURA	m	13.33
b BINDER	m	13.33
c BASE	m	13.33
e FONDAZIONE	m	13.33
v VEGETALE	m	3.81

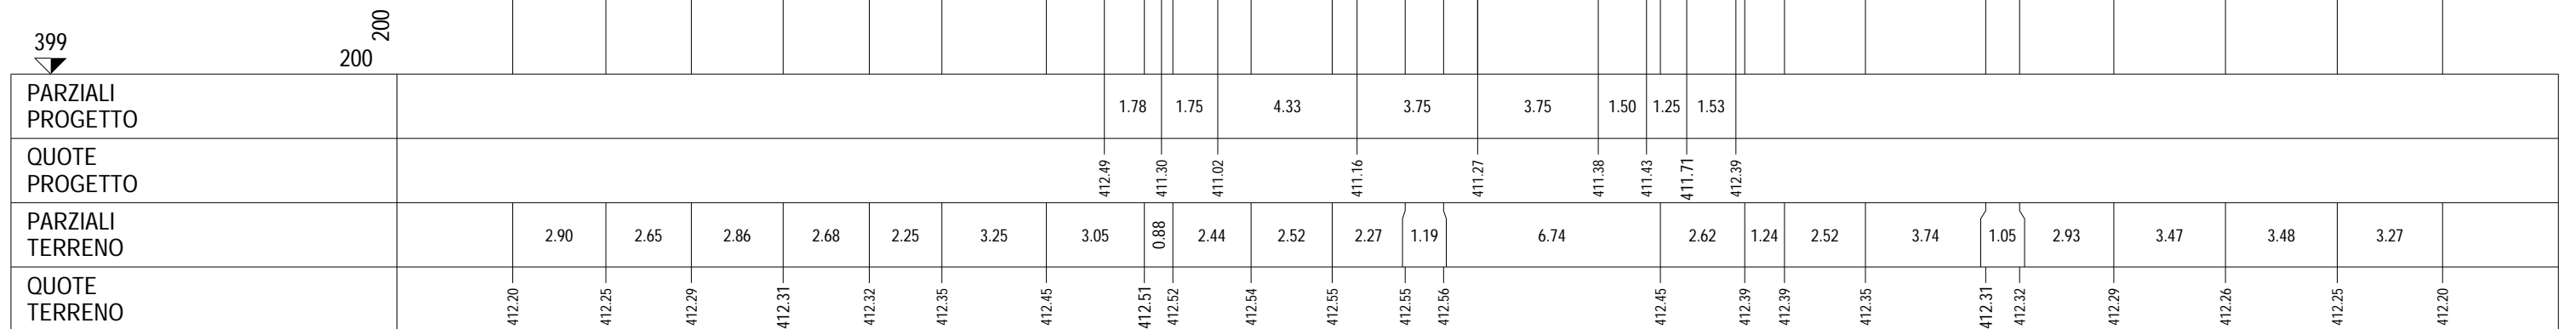

SEZIONE 93  
PROGRESSIVA 19040.00


B STERRO	m <sup>2</sup>	19.70
C STERRO FOSSI	m <sup>2</sup>	0.83
a USURA	m	14.00
b BINDER	m	14.00
c BASE	m	14.00
e FONDAZIONE	m	14.00
v VEGETALE	m	2.21

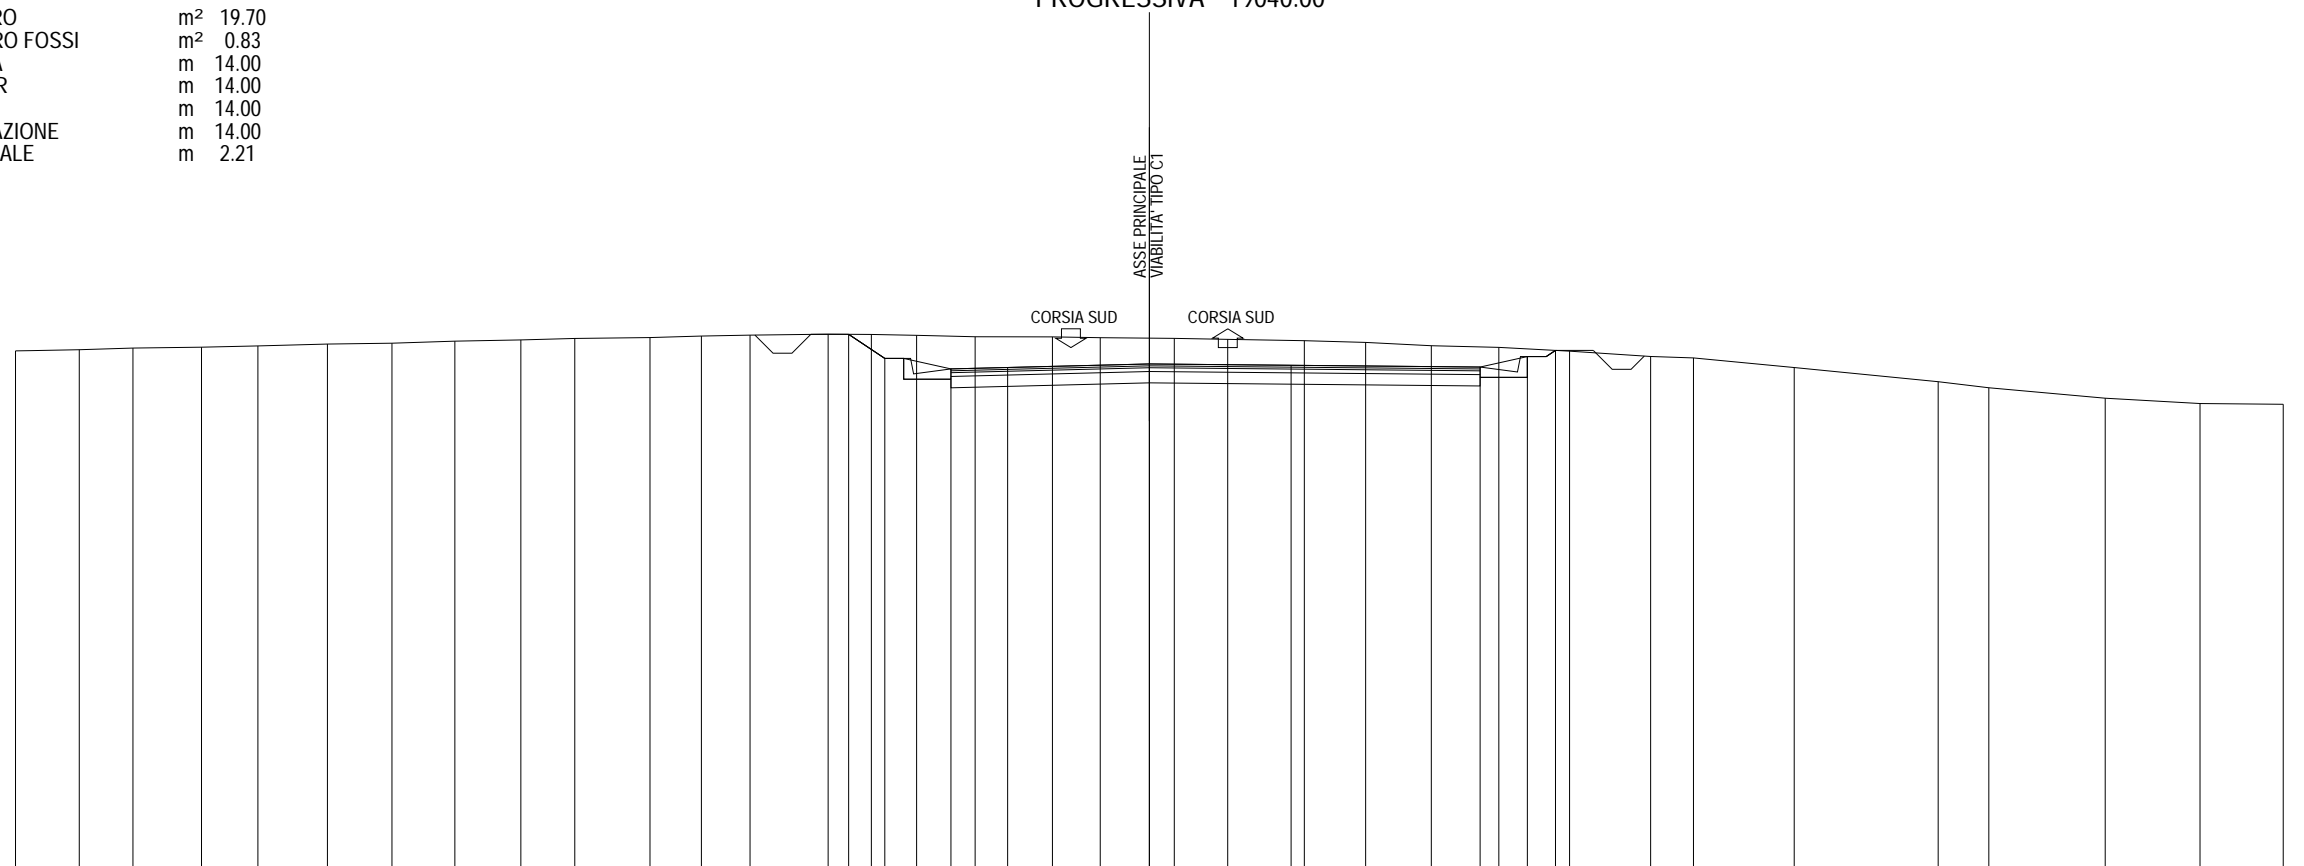

395 ▼	200																																	
PARZIALI PROGETTO																																		
QUOTE PROGETTO																																		
PARZIALI TERRENO		1.69	1.42	1.81	1.49	1.84	1.71	1.66	1.75	1.43	1.99	1.36	1.28	2.07	1.14	1.20	1.55	2.05	1.26	1.96	1.41	2.03	1.62	1.74	1.79	1.87	2.14	1.14	2.66	3.81	1.34	3.08	2.51	2.20
QUOTE TERRENO	408.82	408.85	408.89	408.91	408.95	409.00	409.02	409.07	409.11	409.14	409.17	409.21	409.23	409.26	409.25	409.23	409.19	409.19	409.16	409.15	409.12	409.08	409.04	408.95	408.91	408.81	408.67	408.63	408.37	408.00	407.84	407.56	407.42	407.40

SEZIONE 94  
 PROGRESSIVA 19080.00


- A RILEVATO            m² 0.31
- B STERRO            m² 2.26
- C STERRO FOSSI    m² 0.91
- a USURA            m 10.50
- b BINDER            m 10.50
- c BASE              m 10.50
- e FONDAZIONE      m 10.50
- sc SCOTICO        m 14.07
- v VEGETALE        m 3.57

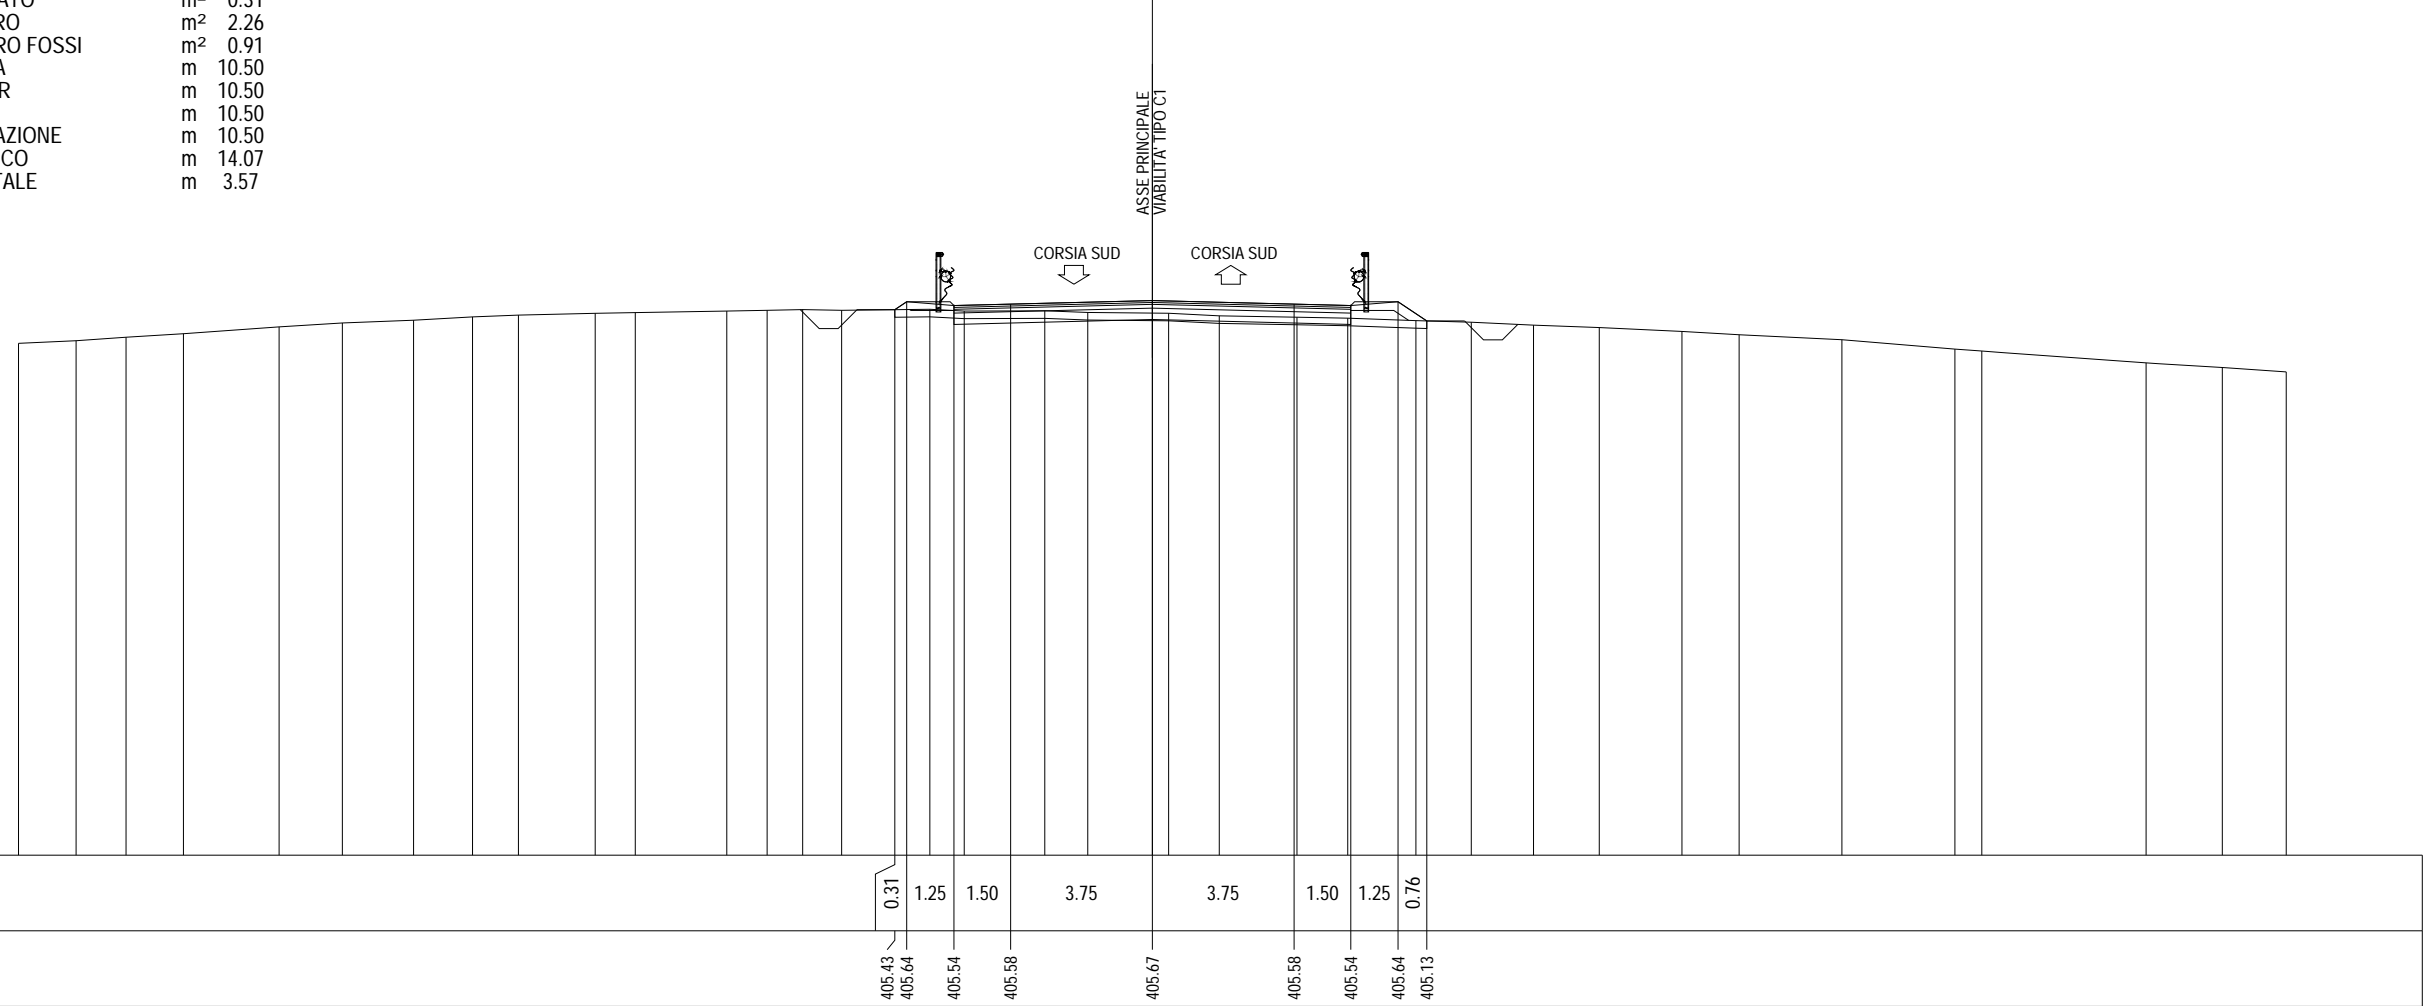

391 ▼	200																																		
	200																																		
PARZIALI PROGETTO	0.31 1.25 1.50 3.75 3.75 1.50 1.25 0.76																																		
QUOTE PROGETTO	405.43 405.64 405.54 405.58 405.67 405.58 405.54 405.64 405.13																																		
PARZIALI TERRENO	1.52	1.33	1.51	2.53	1.68	1.88	1.56	1.22	2.03	1.06	2.42	1.07	0.94	1.03	2.33	0.91	2.13	1.14	2.14	1.34	2.06	1.34	1.80	1.47	1.64	1.74	2.19	1.51	2.72	2.99	0.72	4.34	2.02	1.69	
QUOTE TERRENO	404.54	404.61	404.70	404.79	404.97	405.08	405.15	405.24	405.29	405.33	405.35	405.39	405.41	405.43	405.41	405.44	405.39	405.40	405.36	405.33	405.27	405.23	405.20	405.14	405.10	405.02	404.96	404.85	404.77	404.63	404.39	404.34	404.02	403.90	403.78

SEZIONE 95  
 PROGRESSIVA 19120.00


- A RILEVATO m<sup>2</sup> 48.40
- C STERRO FOSSI m<sup>2</sup> 1.67
- a USURA m 10.50
- b BINDER m 10.50
- c BASE m 10.50
- e FONDAZIONE m 10.50
- sc SCOTICO m 22.05
- v VEGETALE m 11.55

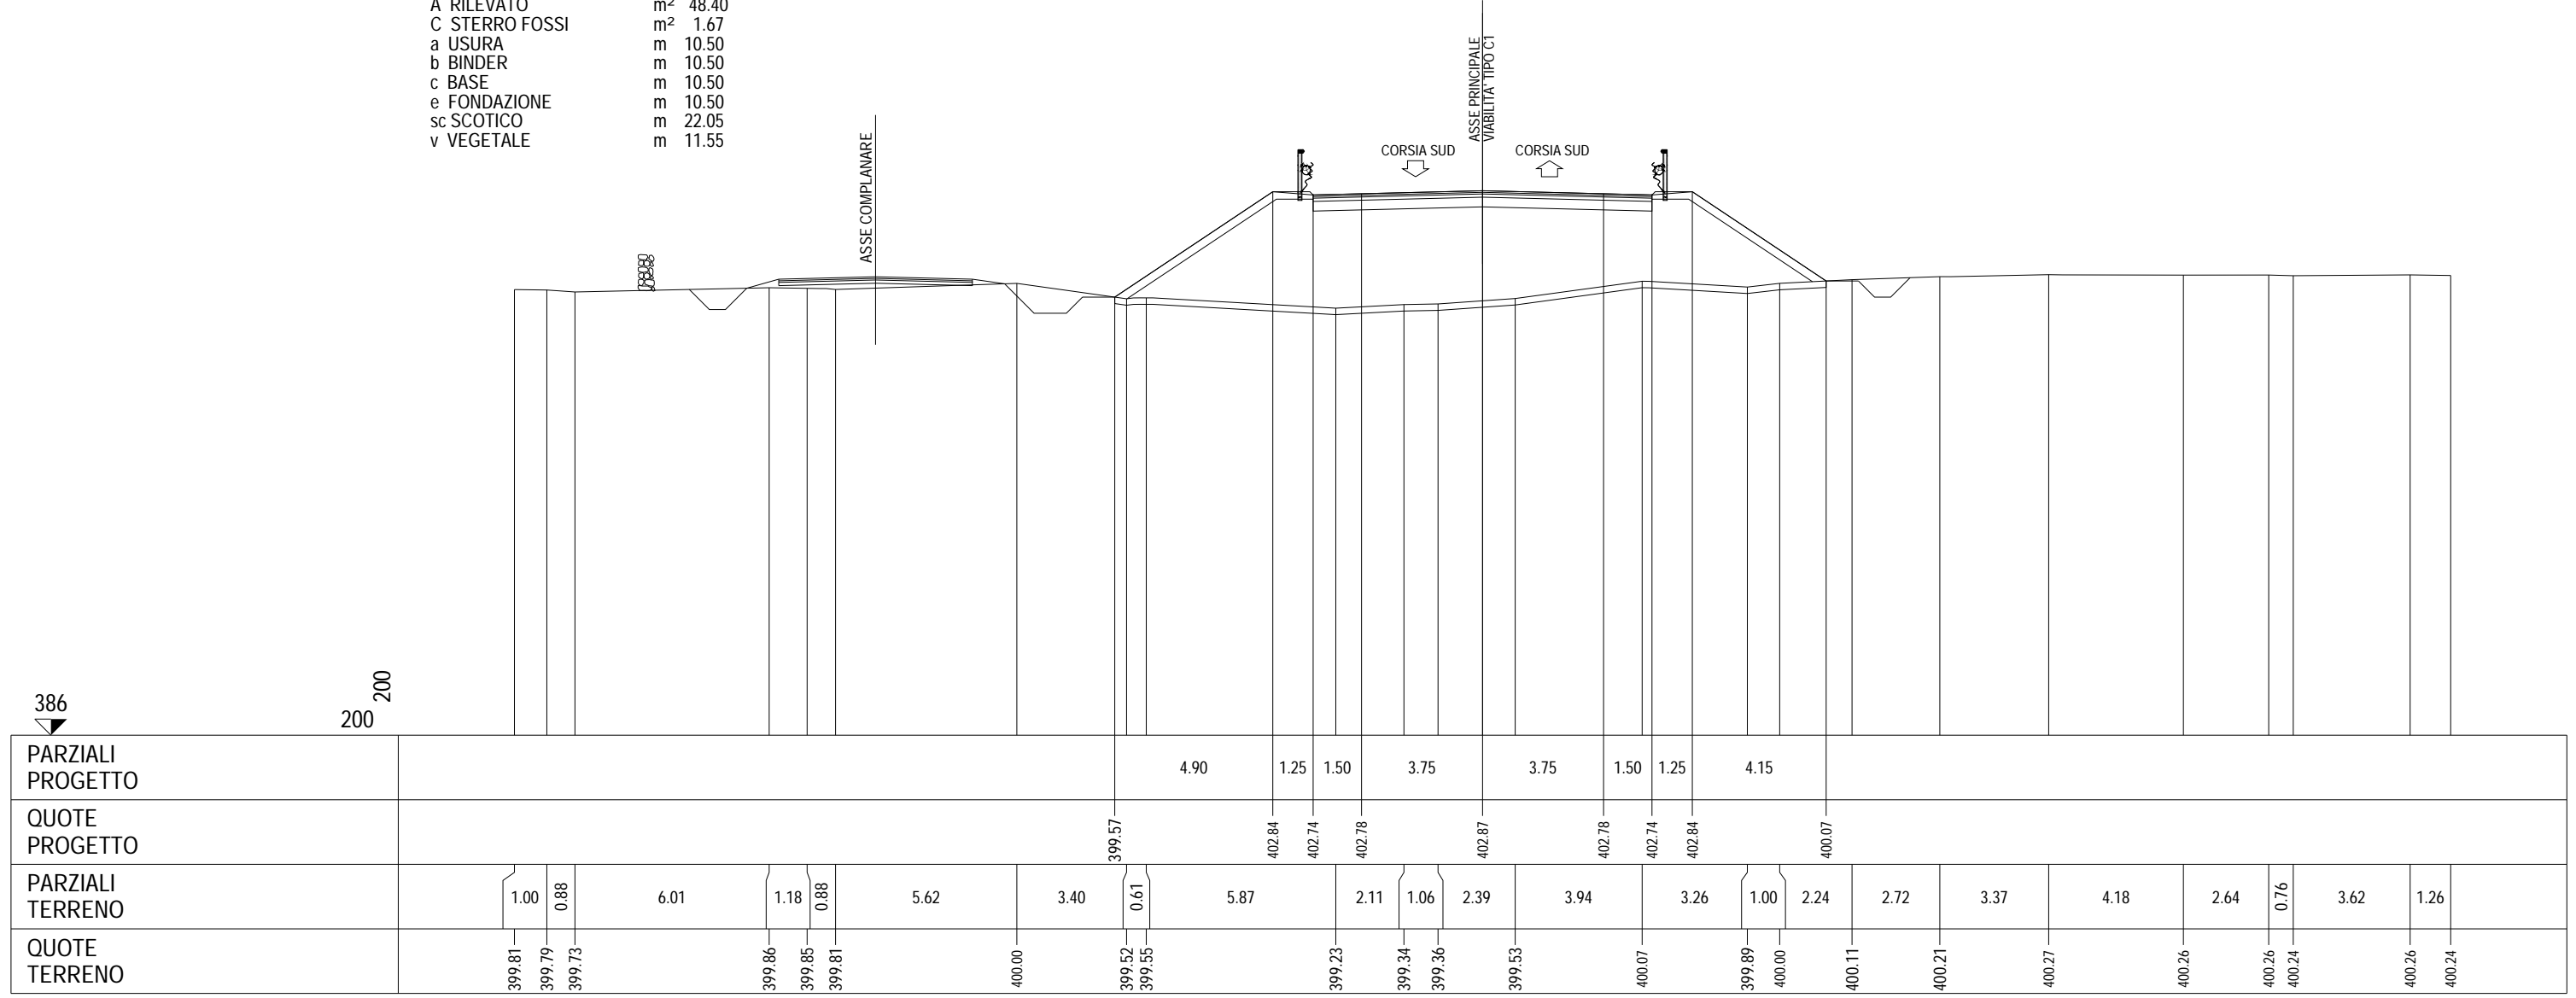

SEZIONE 96

PROGRESSIVA 19160.00

A RILEVATO	m <sup>2</sup>	131.07
C STERRO FOSSI	m <sup>2</sup>	1.46
a USURA	m	14.00
b BINDER	m	14.00
c BASE	m	14.00
e FONDAZIONE	m	14.00
sc SCOTICO	m	34.17
v VEGETALE	m	20.17

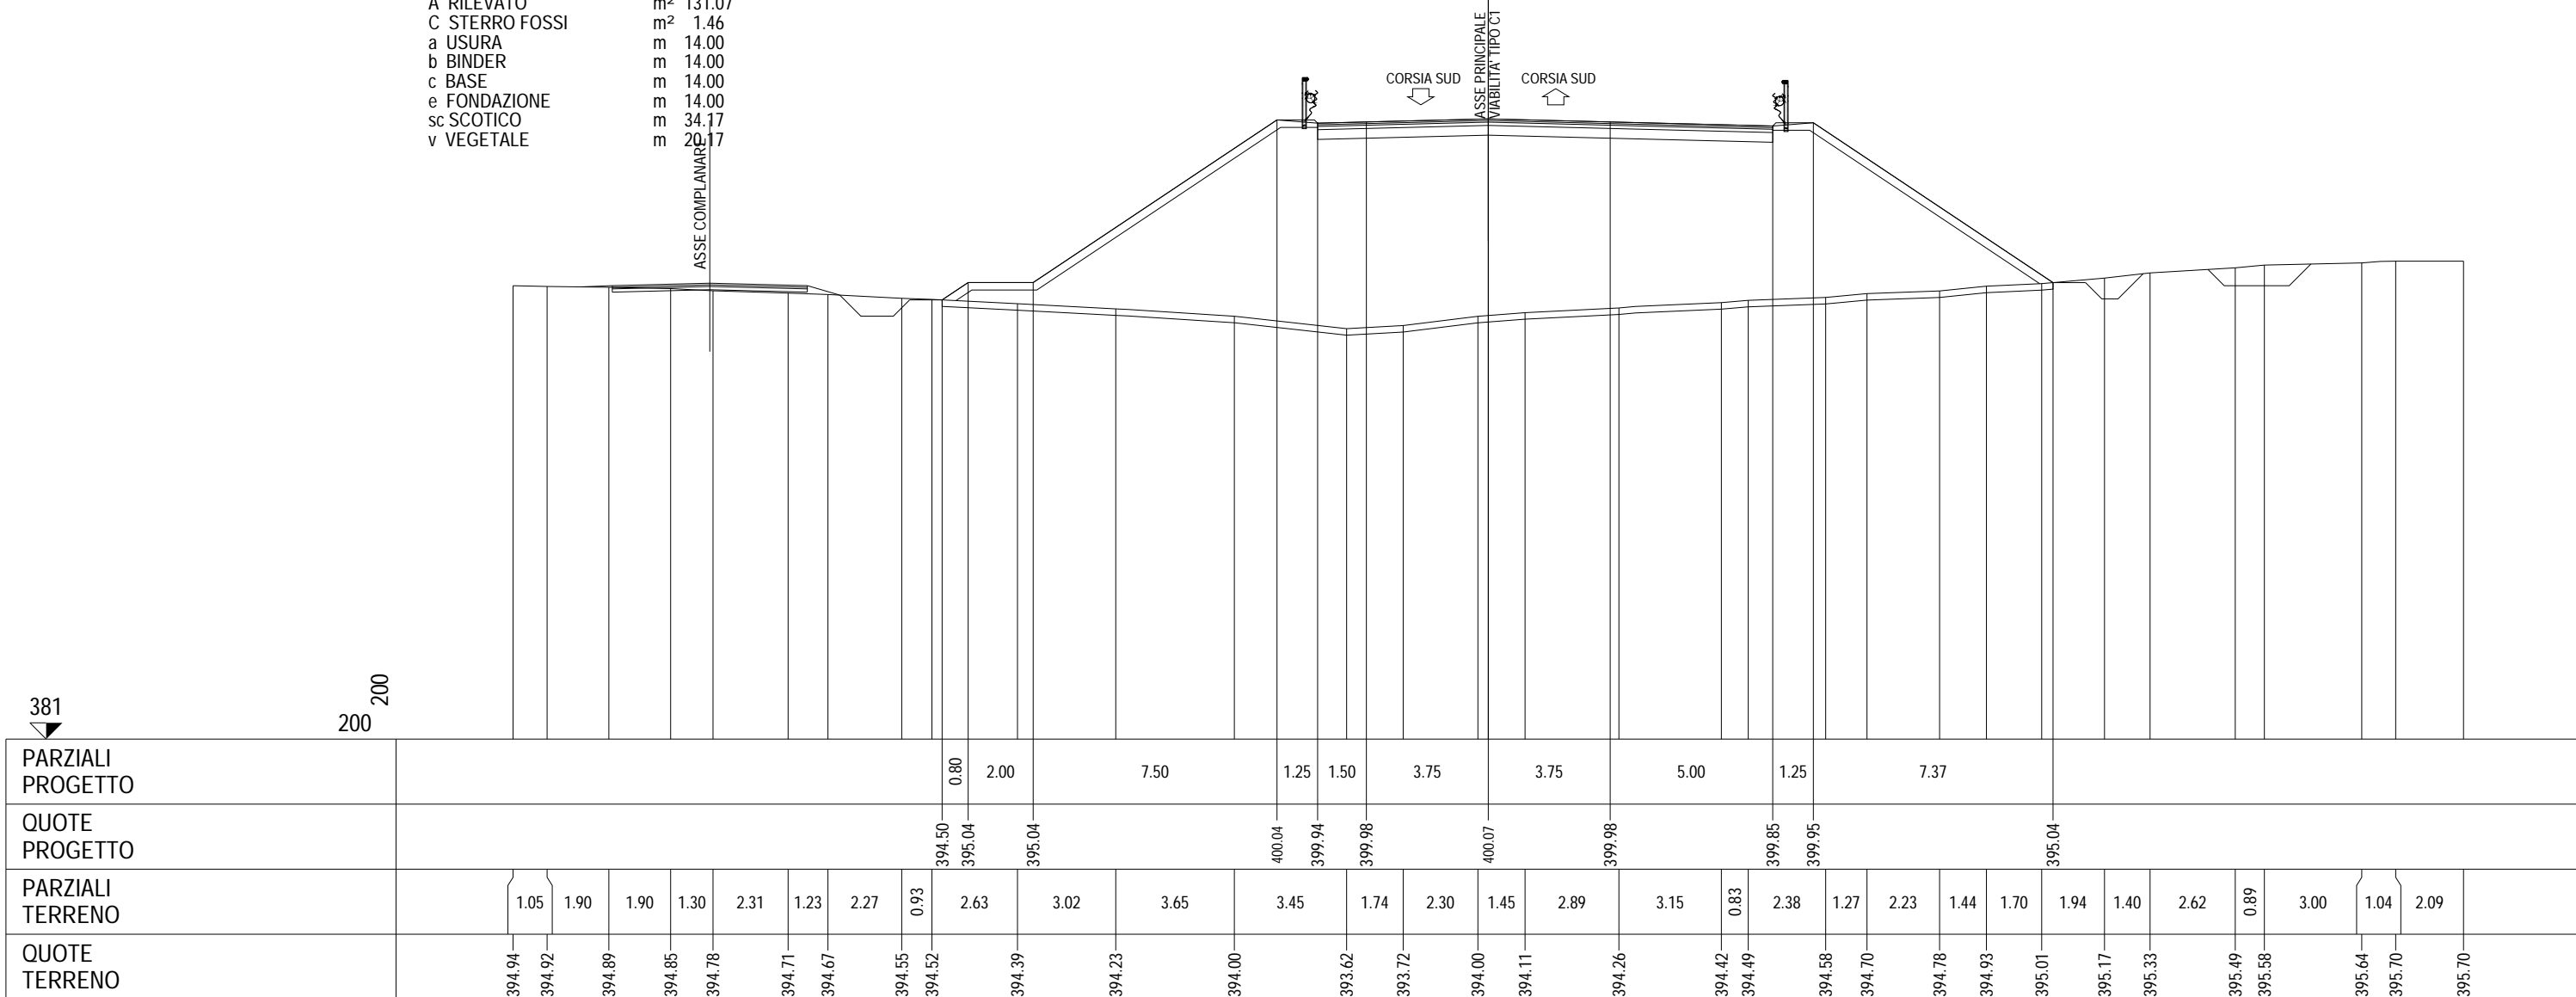

SEZIONE 97

PROGRESSIVA 19200.00

- A RILEVATO m<sup>2</sup> 166.60
- C STERRO FOSSI m<sup>2</sup> 1.01
- a USURA m 10.50
- b BINDER m 10.50
- c BASE m 10.50
- e FONDAZIONE m 10.50
- sc SCOTICO m 38.94
- v VEGETALE m 28.44

ASSE COMPIANARE

ASSE PRINCIPALE  
VIABILITA' TIPO CT

CORSIA SUD      CORSIA SUD

376


200 200

PARZIALI PROGETTO						2.95	2.00		7.50		1.25	1.50	3.75	3.75	1.50	1.25		7.50	2.00	3.99						
QUOTE PROGETTO						390.27	392.24	392.24			397.24	397.14	397.18		397.27	397.18	397.14	397.24		392.24	392.24		389.58			
PARZIALI TERRENO		1.06	2.54	3.31	3.40	3.13	2.74	2.42	2.95	2.63	2.54	2.67	2.97	3.24	0.73	2.62	3.00	1.49	3.08	2.21	2.12	5.19	1.04	2.92		
QUOTE TERRENO		390.34	390.34	390.35	390.32	390.28	390.26	390.25	390.17	390.18	390.19	390.17	390.13	390.07	390.01	390.00	389.92	389.83	389.78	389.66	389.61	389.56		389.53	389.54	389.70

SEZIONE 98

PROGRESSIVA 19240.00

- A RILEVATO m<sup>2</sup> 163.78
- C STERRO FOSSI m<sup>2</sup> 1.05
- a USURA m 10.50
- b BINDER m 10.50
- c BASE m 10.50
- e FONDAZIONE m 10.50
- sc SCOTICO m 36.46
- v VEGETALE m 25.96

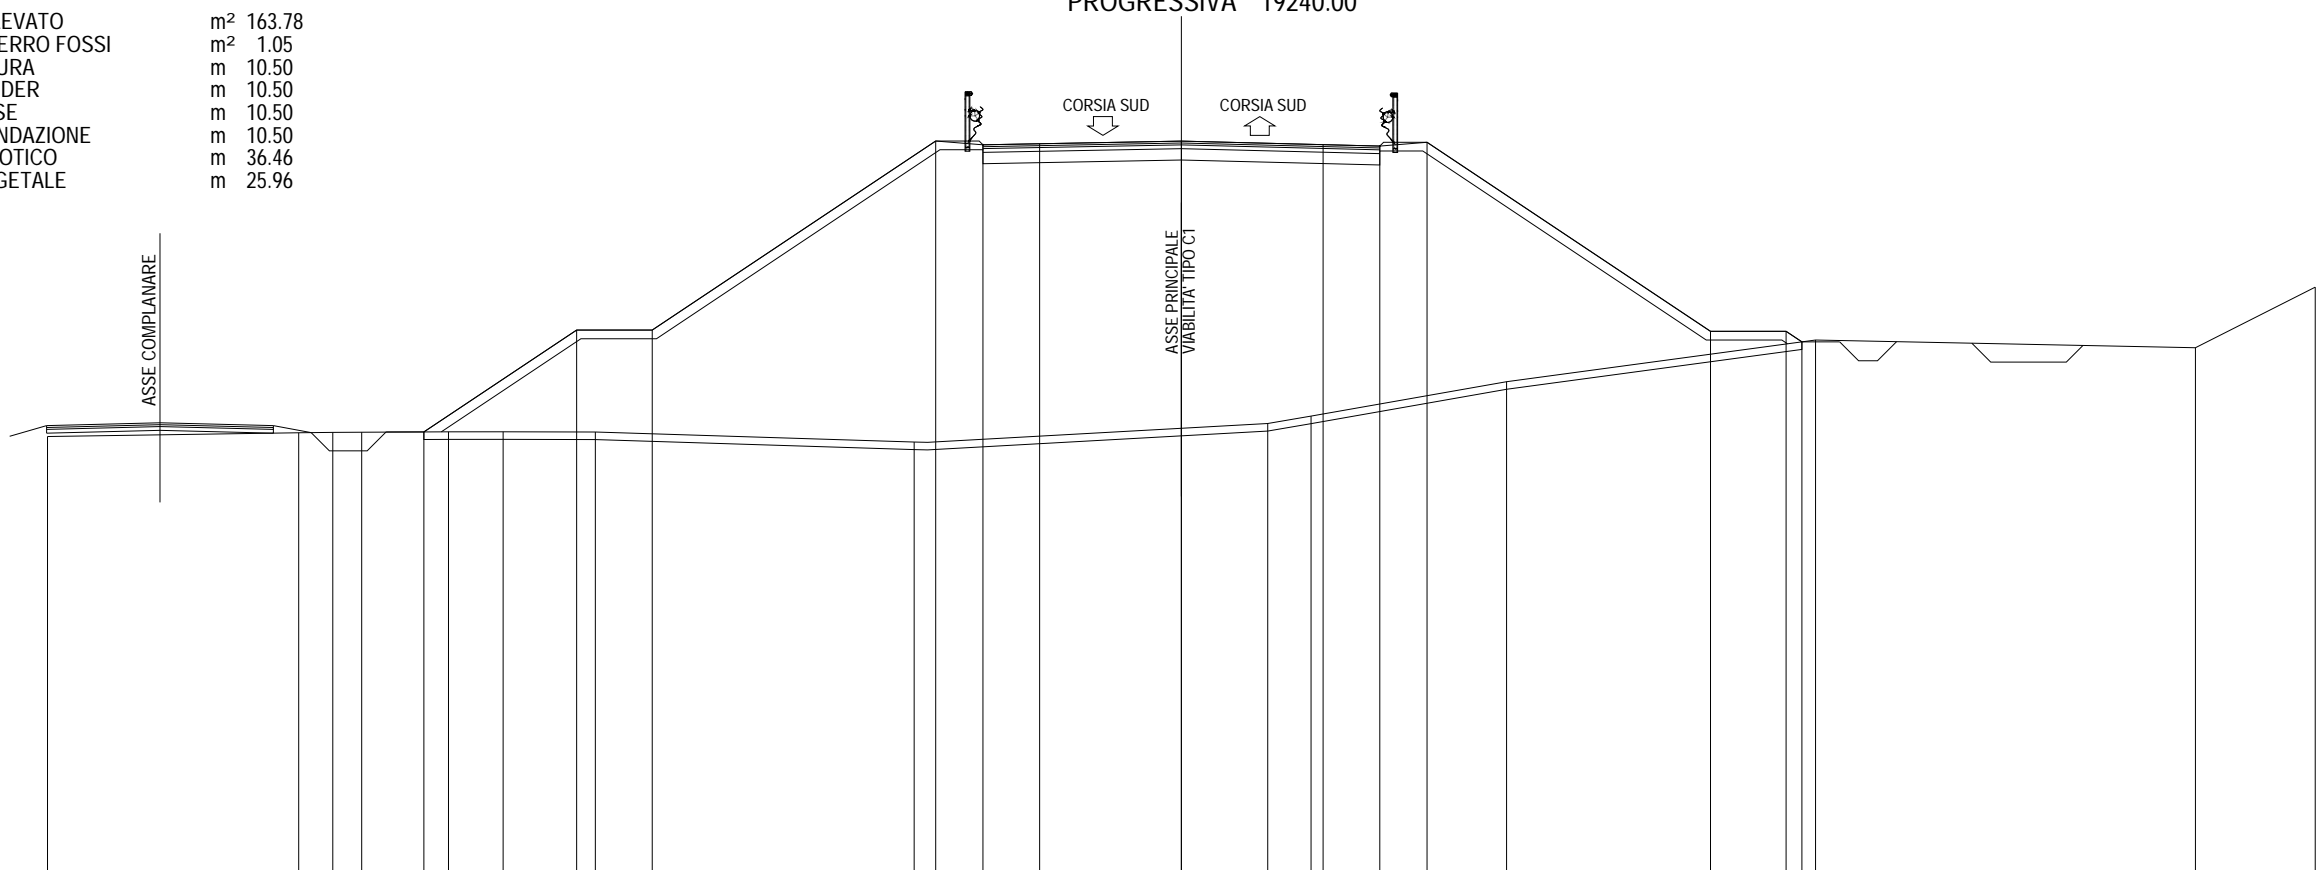

375	200																					
200																						
PARZIALI PROGETTO					4.04		2.00		7.50	1.25	1.50	3.75	3.75	1.50	1.25	7.50	2.00	0.42				
QUOTE PROGETTO				386.78		389.47	389.47			394.47	394.37	394.40	394.47		394.38	394.34	394.44	389.44	389.44	389.16		
PARZIALI TERRENO		6.65	0.90	0.76	2.30	1.44	2.44		8.44			9.36		1.14	5.17		8.18		10.05		3.17	
QUOTE TERRENO	386.66		386.76	386.77	386.77	386.78	386.78	386.77		386.51			387.00	387.20		388.11			389.21		389.00	390.61

SEZIONE 99  
 PROGRESSIVA 19280.00

- A RILEVATO m<sup>2</sup> 103.82
- C STERRO FOSSI m<sup>2</sup> 0.98
- a USURA m 12.49
- b BINDER m 12.49
- c BASE m 12.49
- e FONDAZIONE m 12.49
- sc SCOTICO m 32.54
- v VEGETALE m 20.05

ASSE COMPLAINARE

CORSIA SUD  
 ASSE PRINCIPALE VIABILITA' TIPO CT  
 CORSIA SUD

373

200 200

PARZIALI PROGETTO				1.24	2.00		7.50	1.25	1.50	3.75	3.75	3.49	1.25	6.81										
QUOTE PROGETTO				386.16	386.99	386.99		391.99	391.89	391.85	391.75	391.64	391.55	391.65		387.10								
PARZIALI TERRENO		4.65	3.47		11.89		3.64	3.10	1.95	1.42	1.13	3.36	1.03	3.43	0.85	2.65	3.60	3.04	4.32	3.04	2.34	1.09		
QUOTE TERRENO	385.98		386.04	386.00			386.42	386.54	386.64	386.70	386.74	386.76	386.87	386.88	386.98	387.00	387.05	387.12	387.17		387.32	387.40	387.53	387.56



SEZIONE 100  
 PROGRESSIVA 19320.00

- A RILEVATO m<sup>2</sup> 97.01
- C STERRO FOSSI m<sup>2</sup> 1.14
- a USURA m 14.70
- b BINDER m 14.73
- c BASE m 14.70
- e FONDAZIONE m 14.70
- sc SCOTICO m 32.80
- v VEGETALE m 18.10

ASSE COMPIANARE

CORSIA SUD  
 ASSE PRINCIPALE  
 VIABILITA' TIPO C1  
 CORSIA SUD


371

200 200

PARZIALI PROGETTO					0.76	2.00		7.50		1.25	1.50	3.75	3.75	5.70	1.25	5.34							
QUOTE PROGETTO					384.29	384.79	384.79			389.79	389.69	389.59	389.33	389.06	388.66	388.76	385.20						
PARZIALI TERRENO		2.05	4.71	4.20	3.00	0.60	2.97	2.60	2.41	0.95	2.57	2.30	2.15	1.07	9.43	0.64	3.72	3.56	1.77	5.20	1.91	2.19	
QUOTE TERRENO	383.87	383.90		384.00	384.19	384.32	384.34	384.44	384.50	384.55	384.57	384.62	384.63	384.61	384.64	384.97	384.98	385.16	385.41	385.50	385.60	385.75	385.93

SEZIONE 101  
PROGRESSIVA 19360.00

A RILEVATO	m <sup>2</sup>	67.13
C STERRO FOSSI	m <sup>2</sup>	1.32
a USURA	m	15.63
b BINDER	m	15.67
c BASE	m	15.63
e FONDAZIONE	m	15.63
sc SCOTICO	m	28.51
v VEGETALE	m	12.88

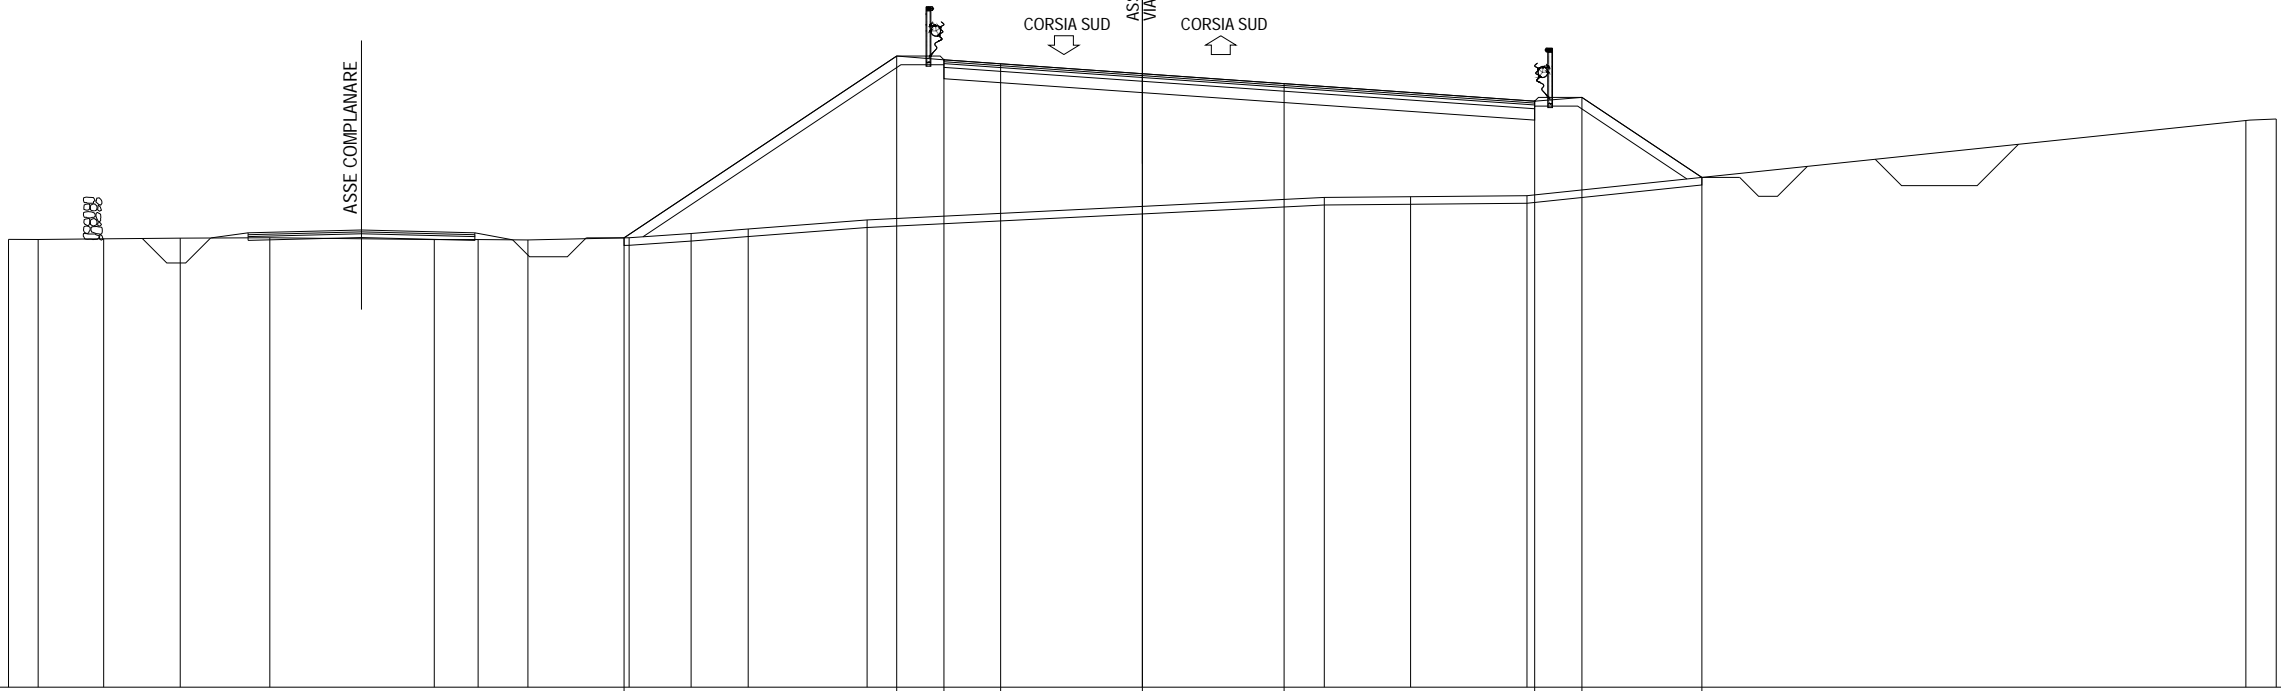


371  
200 200

PARZIALI PROGETTO																			7.21	1.25	1.50	3.75	3.75	6.63	1.25	3.17												
QUOTE PROGETTO																			382.88	387.69	387.59	387.49	387.23	386.96	386.50	386.60	384.48											
PARZIALI TERRENO			0.78	1.74	2.02	2.37	4.35	1.17	1.31	2.68	1.64	1.51	3.15			12.09	2.29	3.08				19.02	0.80															
QUOTE TERRENO	382.84	382.84	382.86	382.88	382.89			382.84	382.84	382.83	382.89	383.00	383.12	383.36			383.95	383.97	384.00				385.99	386.03														


SEZIONE 102  
 PROGRESSIVA 19400.00

A RILEVATO	m <sup>2</sup>	18.45
B STERRO	m <sup>2</sup>	0.42
C STERRO FOSSI	m <sup>2</sup>	1.06
a USURA	m	15.77
b BINDER	m	15.81
c BASE	m	15.77
e FONDAZIONE	m	15.77
sc SCOTICO	m	22.72
v VEGETALE	m	6.95

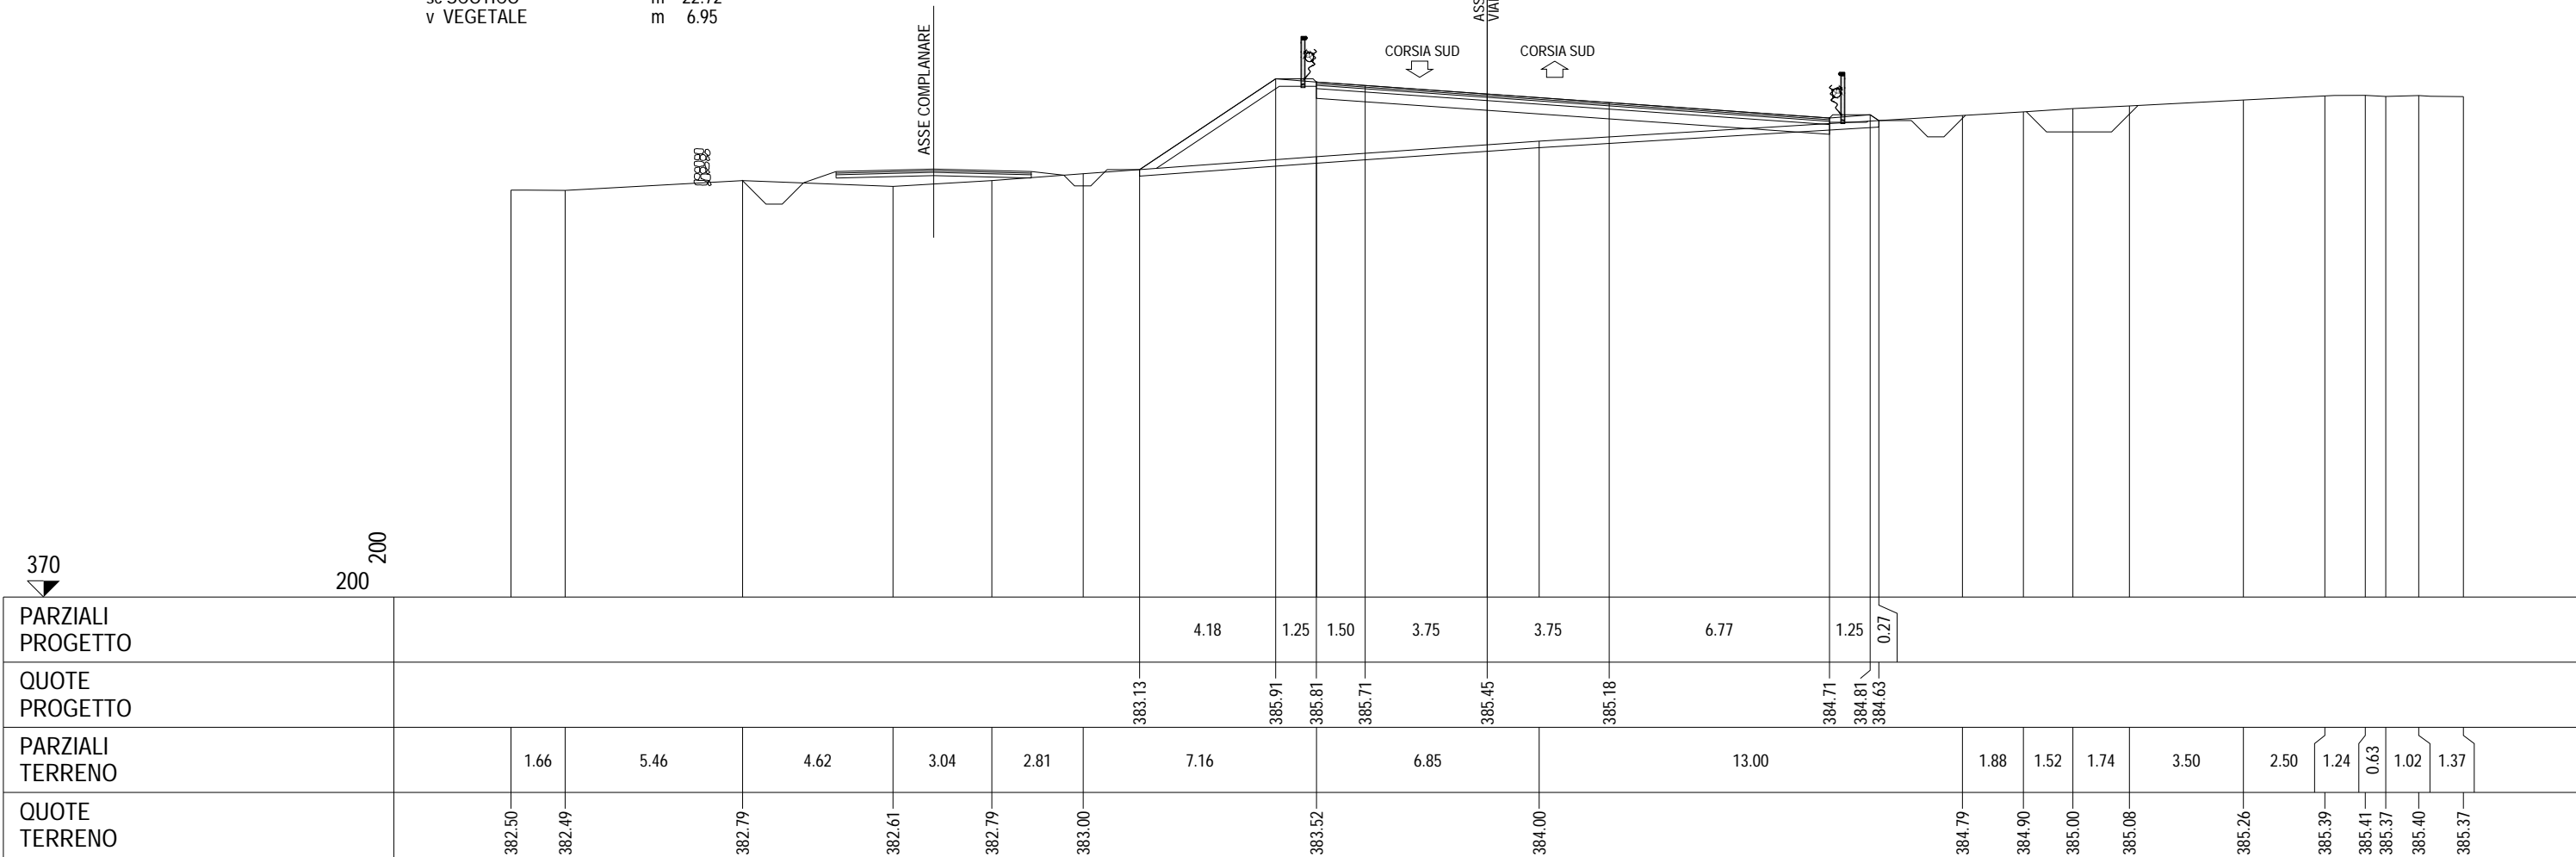

SEZIONE 103  
 PROGRESSIVA 19440.00

- A RILEVATO m<sup>2</sup> 3.75
- B STERRO m<sup>2</sup> 9.28
- C STERRO FOSSI m<sup>2</sup> 0.88
- a USURA m 15.77
- b BINDER m 15.81
- c BASE m 15.77
- e FONDAZIONE m 15.77
- sc SCOTICO m 12.27
- v VEGETALE m 4.92

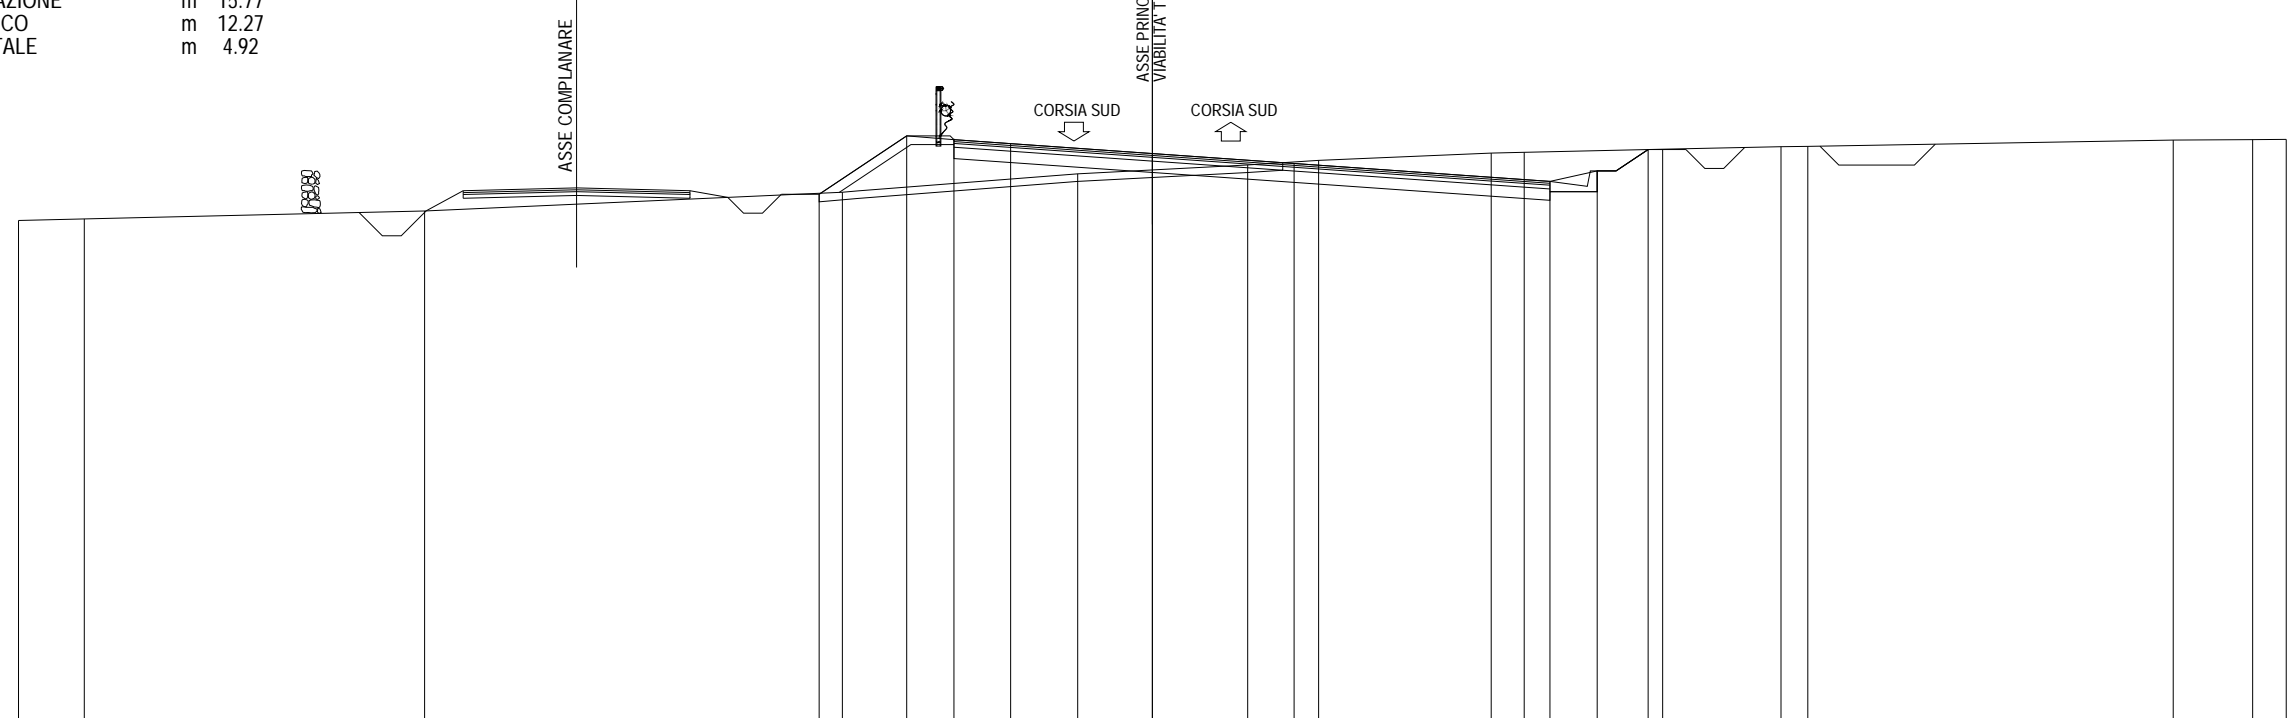

369


200  
200

PARZIALI PROGETTO						2.32	1.25	1.50	3.75	3.75	6.77	1.25	1.35					
QUOTE PROGETTO						382.91	384.45	384.35	384.25	383.99	383.72	383.25	383.53	384.09				
PARZIALI TERRENO	1.74	9.00	11.06		6.22		4.50	1.88	4.56	0.88	3.66	3.13	0.71	9.67	2.10	0.89		
QUOTE TERRENO	382.22	382.26	382.47	382.96	383.45	383.69	383.81	384.00	384.02	384.10	384.17	384.18	384.34	384.36	384.36			



SEZIONE 105  
 PROGRESSIVA 19520.00


- A RILEVATO m<sup>2</sup> 1.77
- B STERRO m<sup>2</sup> 2.53
- C STERRO FOSSI m<sup>2</sup> 1.00
- a USURA m 15.69
- b BINDER m 15.73
- c BASE m 15.69
- e FONDAZIONE m 15.69
- sc SCOTICO m 19.40
- v VEGETALE m 3.87

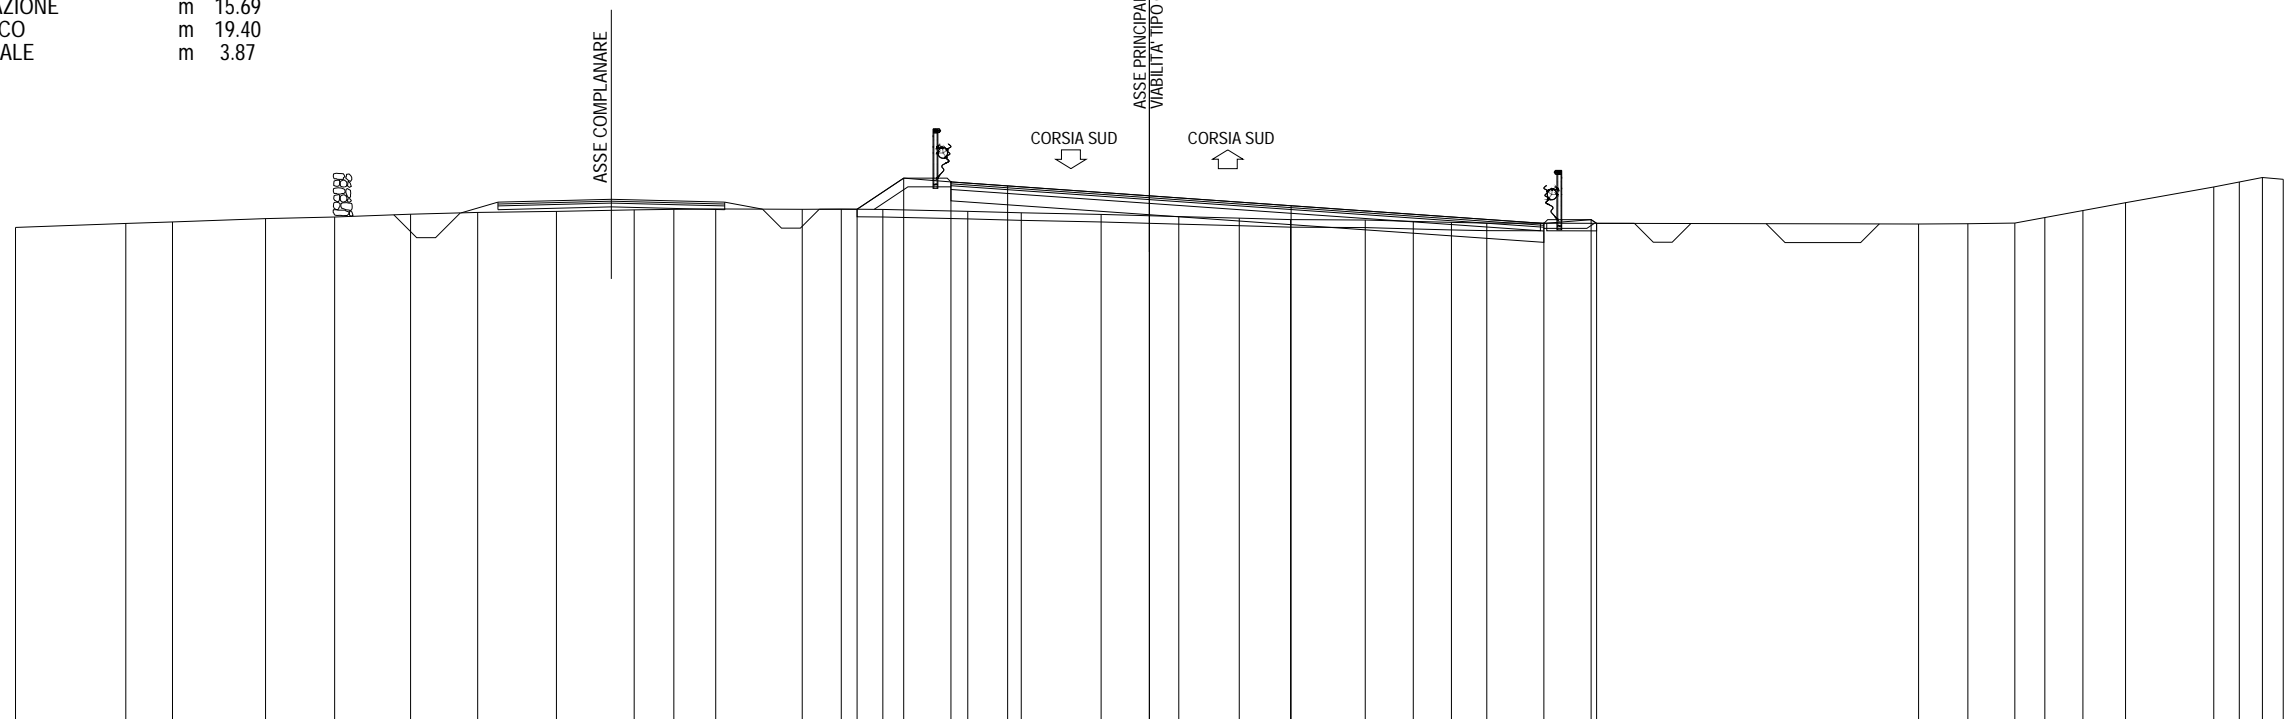

368 ▼																					200 200																
PARZIALI PROGETTO											1.23	1.25	1.50	3.75	3.75	6.69	1.25	0.14																			
QUOTE PROGETTO											381.67	382.50	382.40	382.29	382.03	381.77	381.30	381.40	381.30																		
PARZIALI TERRENO		2.92	1.23	2.47	1.82	2.01	1.78	2.08	2.06	1.05	1.11	2.29	1.03	1.10	2.25	1.41	2.11	2.06	1.60	1.36	1.97	1.27	1.01	0.94	11.42		1.31	1.24	0.79	1.01	1.13	2.33	0.68	0.61	0.55		
QUOTE TERRENO	381.19	381.30	381.34	381.43	381.47	381.54	381.59	381.62	381.66	381.67	381.68	381.67	381.62	381.58	381.54	381.48	381.44	381.40	381.39	381.35	381.33	381.31						381.28	381.29	381.31	381.45	381.64	381.85	382.26	382.39	382.51	382.46

SEZIONE 106  
 PROGRESSIVA 19560.00


- A RILEVATO m<sup>2</sup> 11.15
- B STERRO m<sup>2</sup> 0.24
- C STERRO FOSSI m<sup>2</sup> 1.11
- a USURA m 14.97
- b BINDER m 15.00
- c BASE m 14.97
- e FONDAZIONE m 14.97
- sc SCOTICO m 20.62
- v VEGETALE m 5.65

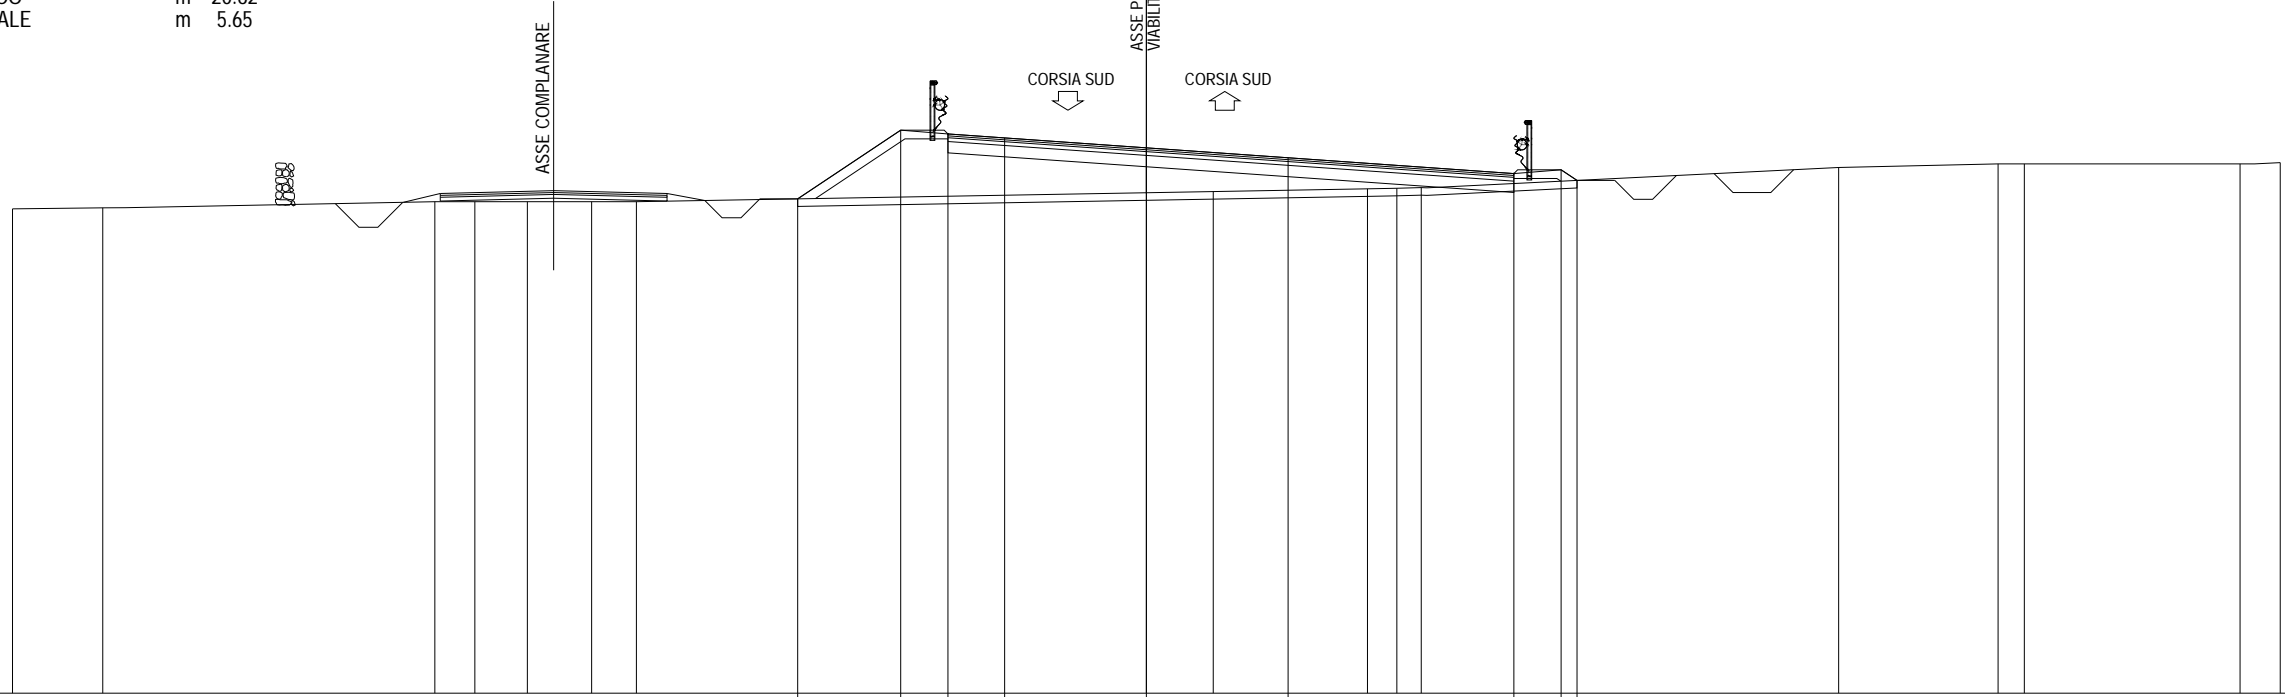

367 ▼	200															200										
PARZIALI PROGETTO										2.73	1.25	1.50	3.75	3.75	5.97	1.25	0.42									
QUOTE PROGETTO										380.07	381.89	381.79	381.69	381.42	381.16	380.74	380.84	380.56								
PARZIALI TERRENO		2.39		8.78	1.06	1.39	1.70	1.19			15.26				4.08	0.78	0.64	11.05		4.21	0.70	5.71	1.06			
QUOTE TERRENO	379.81	379.84		380.00	380.00	380.00	380.00	380.00						380.27		380.34	380.36	380.37		380.91		381.00	381.00		381.00	381.03

SEZIONE 107  
 PROGRESSIVA 19600.00

- A RILEVATO m<sup>2</sup> 7.59
- C STERRO FOSSI m<sup>2</sup> 1.02
- a USURA m 12.97
- b BINDER m 12.98
- c BASE m 12.97
- e FONDAZIONE m 12.97
- sc SCOTICO m 18.51
- v VEGETALE m 5.54

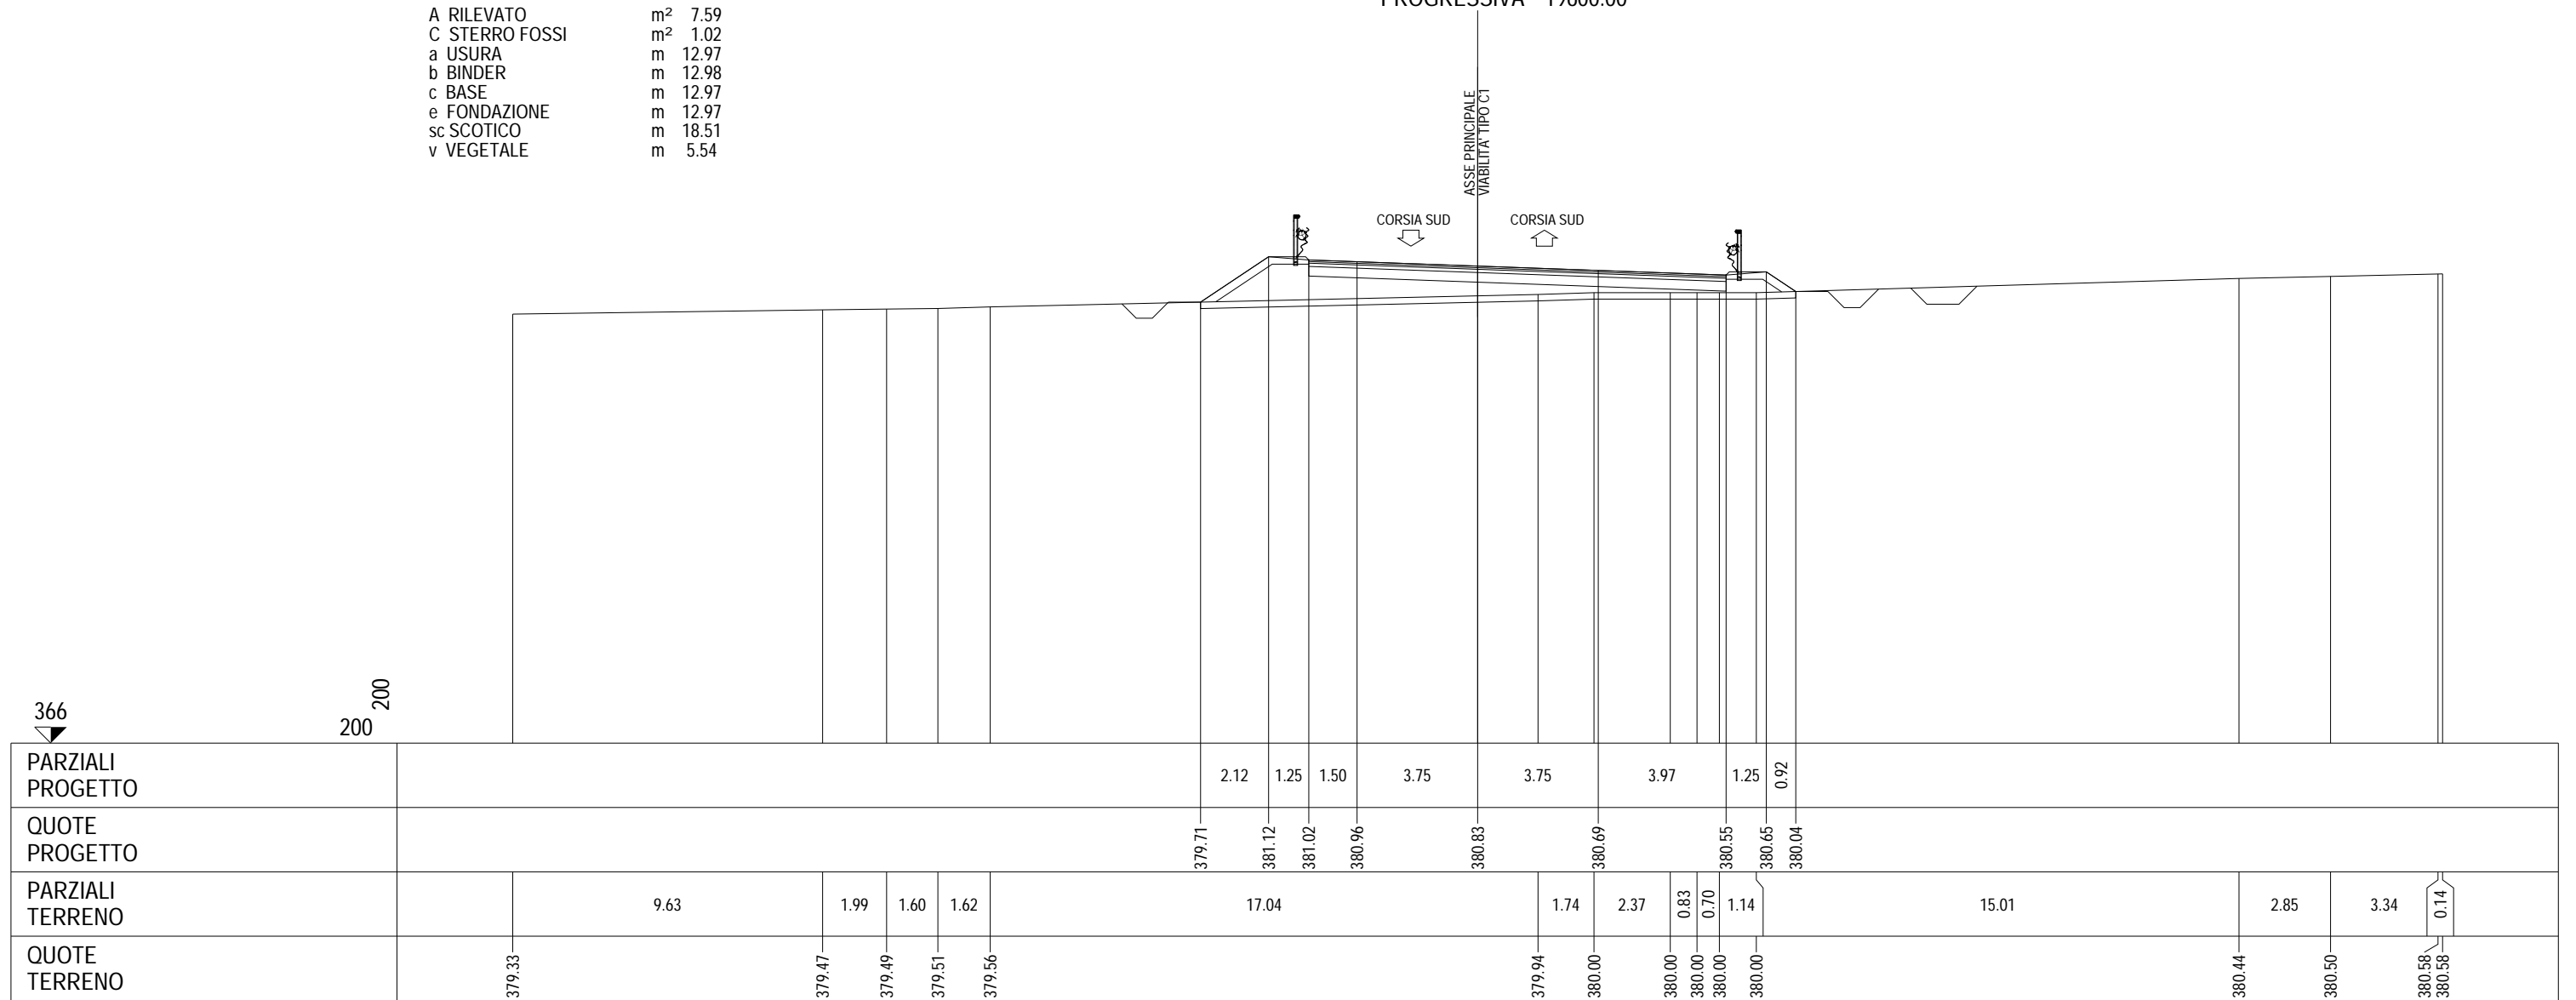






SEZIONE 109  
 PROGRESSIVA 19680.00

A RILEVATO	m <sup>2</sup>	6.02
C STERRO FOSSI	m <sup>2</sup>	1.04
a USURA	m	10.50
b BINDER	m	10.50
c BASE	m	10.50
e FONDAZIONE	m	10.50
sc SCOTICO	m	15.69
v VEGETALE	m	5.19

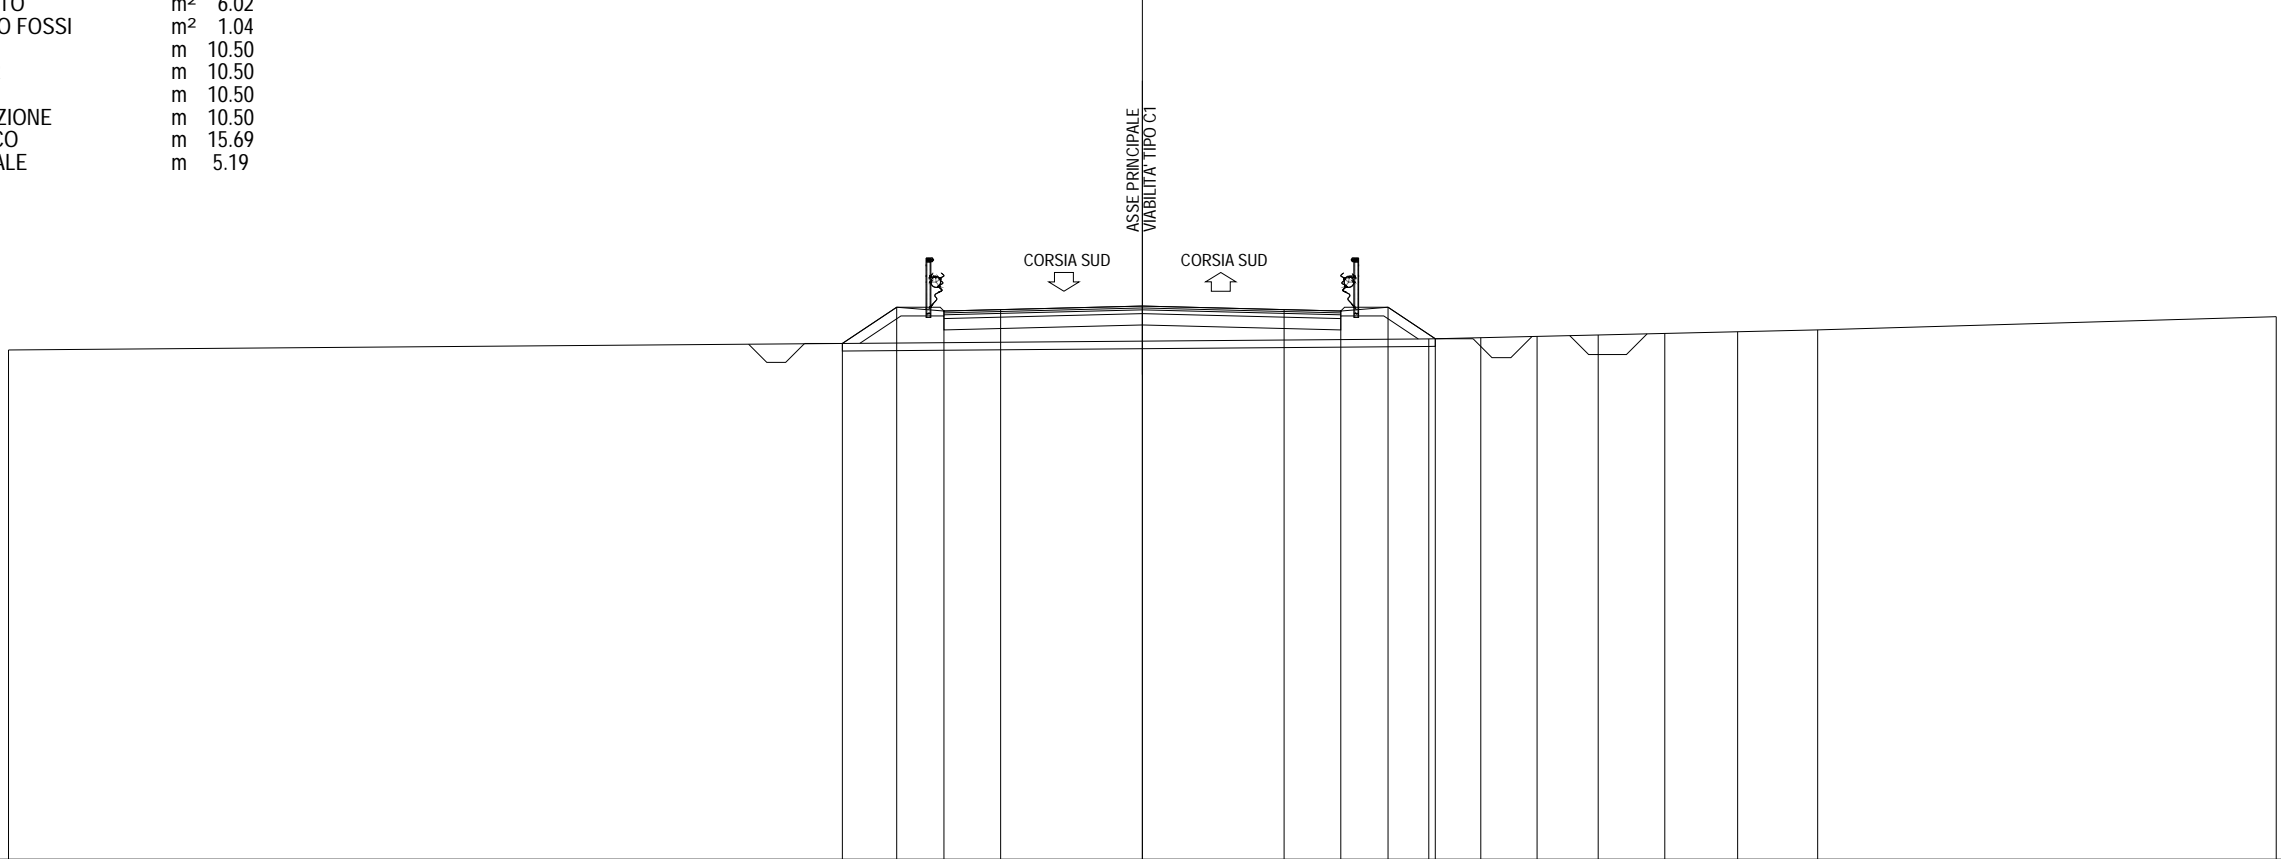


PARZIALI PROGETTO				1.44	1.25	1.50	3.75	3.75	1.50	1.25	1.25								
QUOTE PROGETTO				378.64	379.60	379.50	379.54	379.63	379.54	379.50	379.60	378.71							
PARZIALI TERRENO			37.58									1.37	1.49	1.62	1.76	1.93	2.12	12.13	
QUOTE TERRENO	378.47											378.76	378.79	378.83	378.87	378.91	378.95	379.00	379.35

SEZIONE 110  
 PROGRESSIVA 19720.00

INTERSEZIONE CON ROTATORIA 10

A RILEVATO	m <sup>2</sup>	5.87
C STERRO FOSSI	m <sup>2</sup>	0.95
a USURA	m	10.50
b BINDER	m	10.50
c BASE	m	10.50
e FONDAZIONE	m	10.50
sc SCOTICO	m	15.60
v VEGETALE	m	5.10

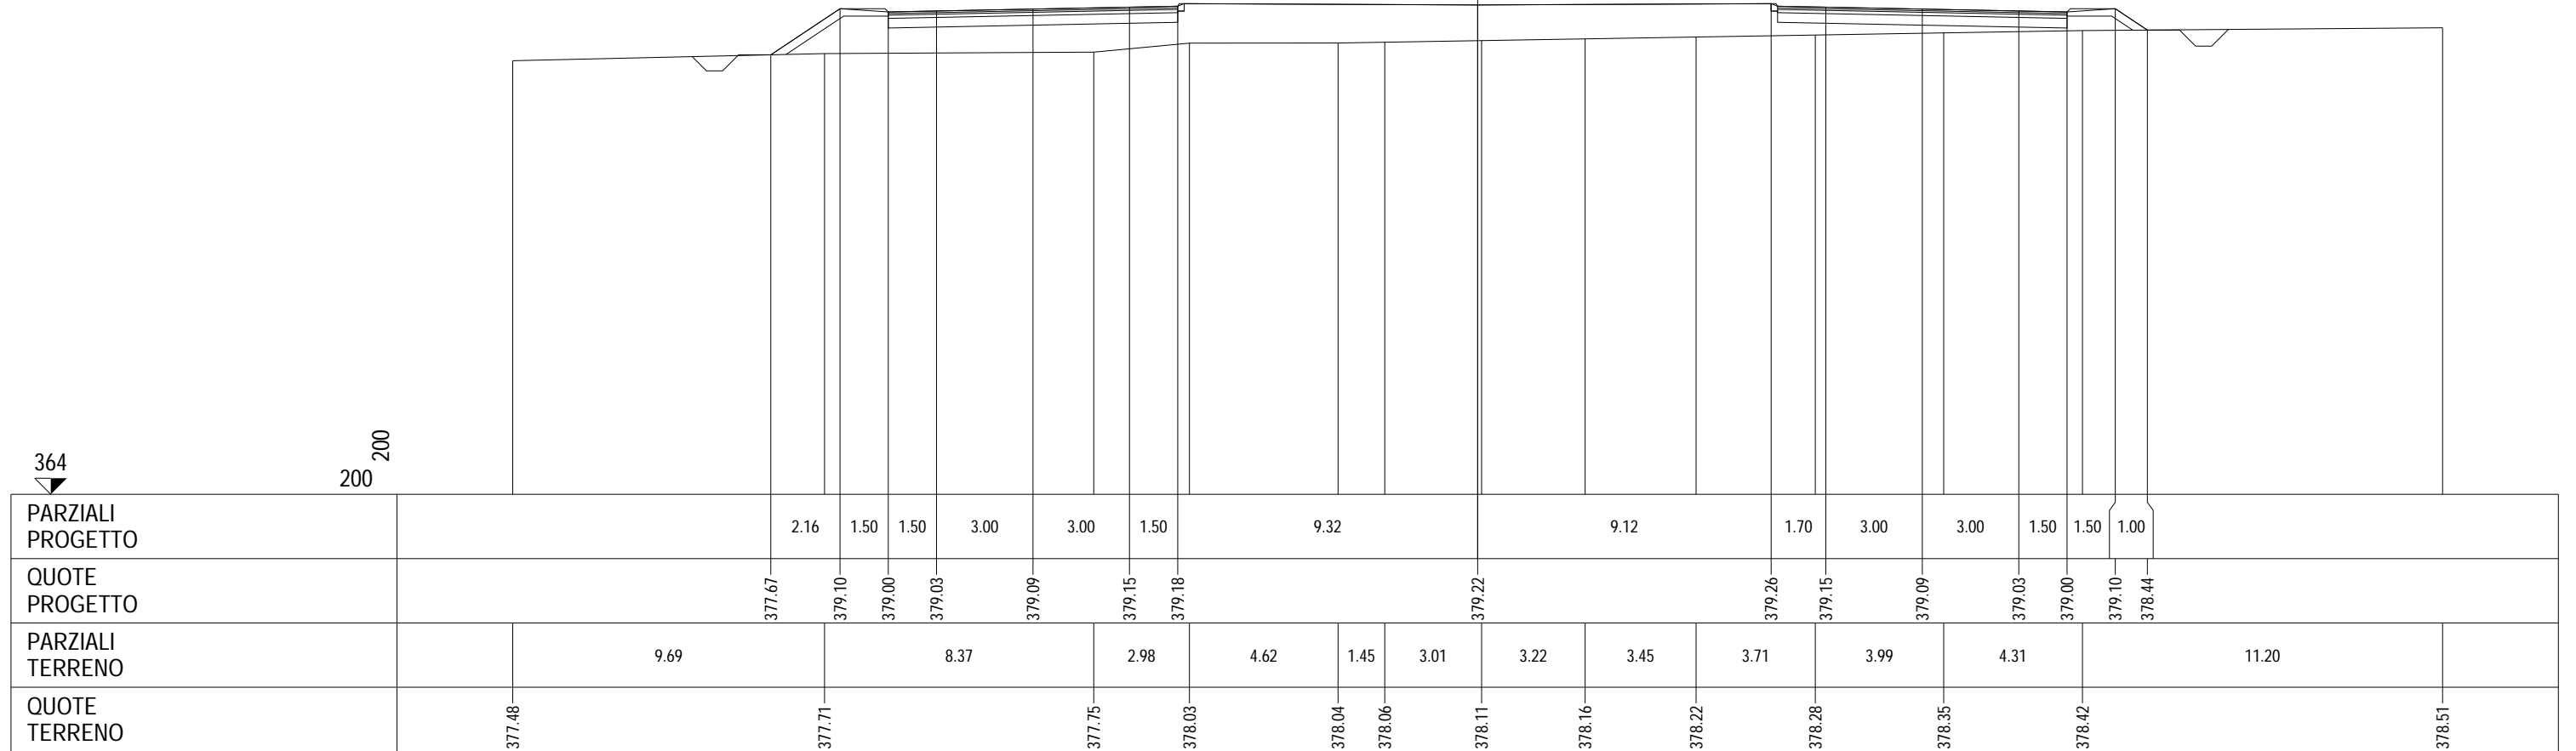


364

200 200


SEZIONE 111  
 PROGRESSIVA 19760.00

A RILEVATO	m <sup>2</sup>	8.16
C STERRO FOSSI	m <sup>2</sup>	1.01
a USURA	m	10.50
b BINDER	m	10.50
c BASE	m	10.50
e FONDAZIONE	m	10.50
sc SCOTICO	m	16.14
v VEGETALE	m	5.64

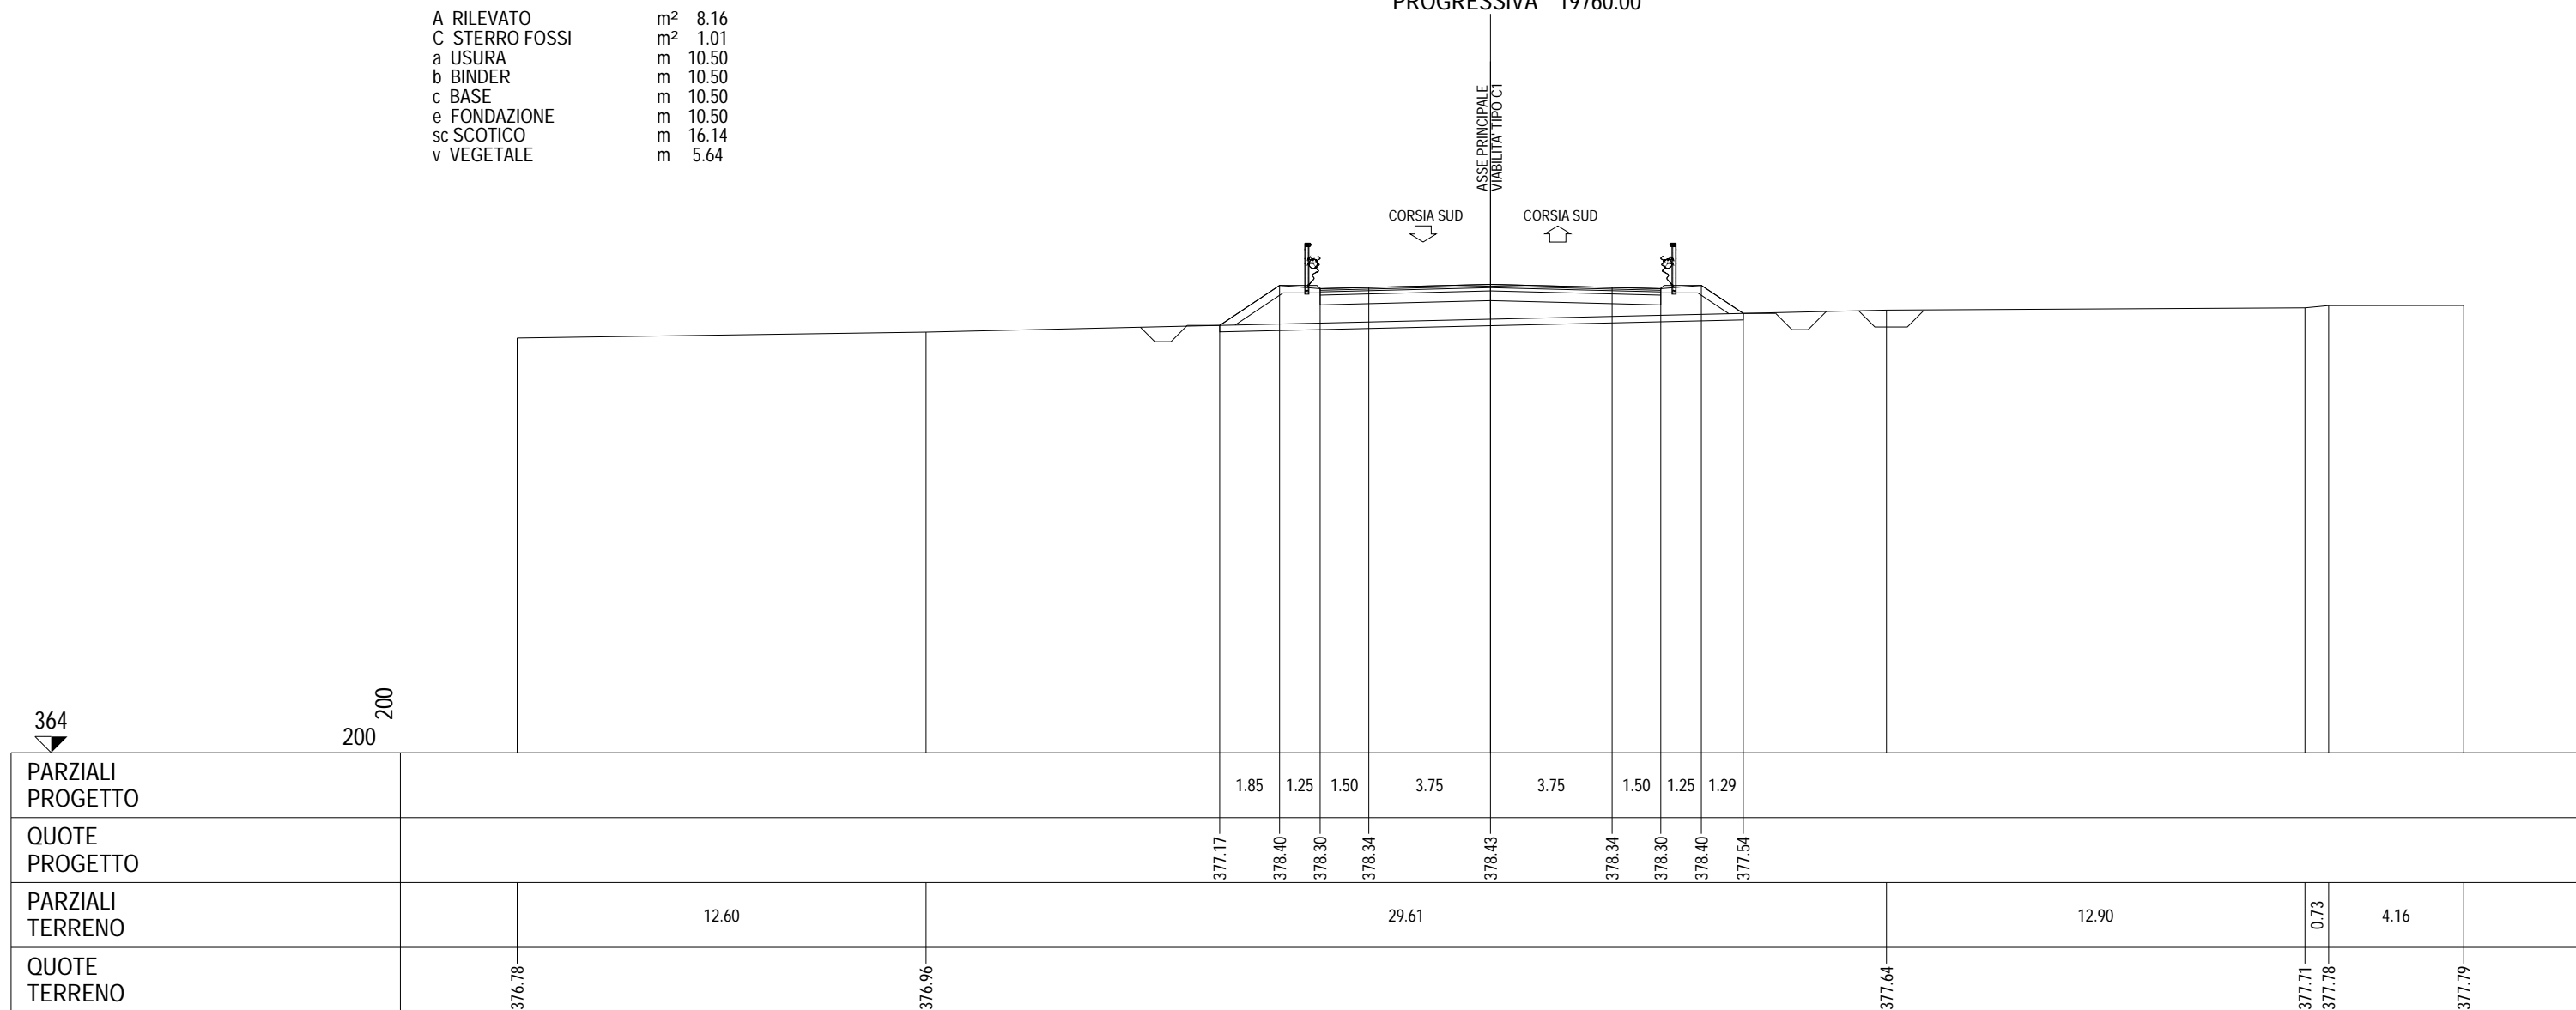


SEZIONE 112  
 PROGRESSIVA 19800.00

A RILEVATO	m <sup>2</sup>	4.08
C STERRO FOSSI	m <sup>2</sup>	1.01
a USURA	m	10.50
b BINDER	m	10.50
c BASE	m	10.50
e FONDAZIONE	m	10.50
sc SCOTICO	m	15.32
v VEGETALE	m	4.82

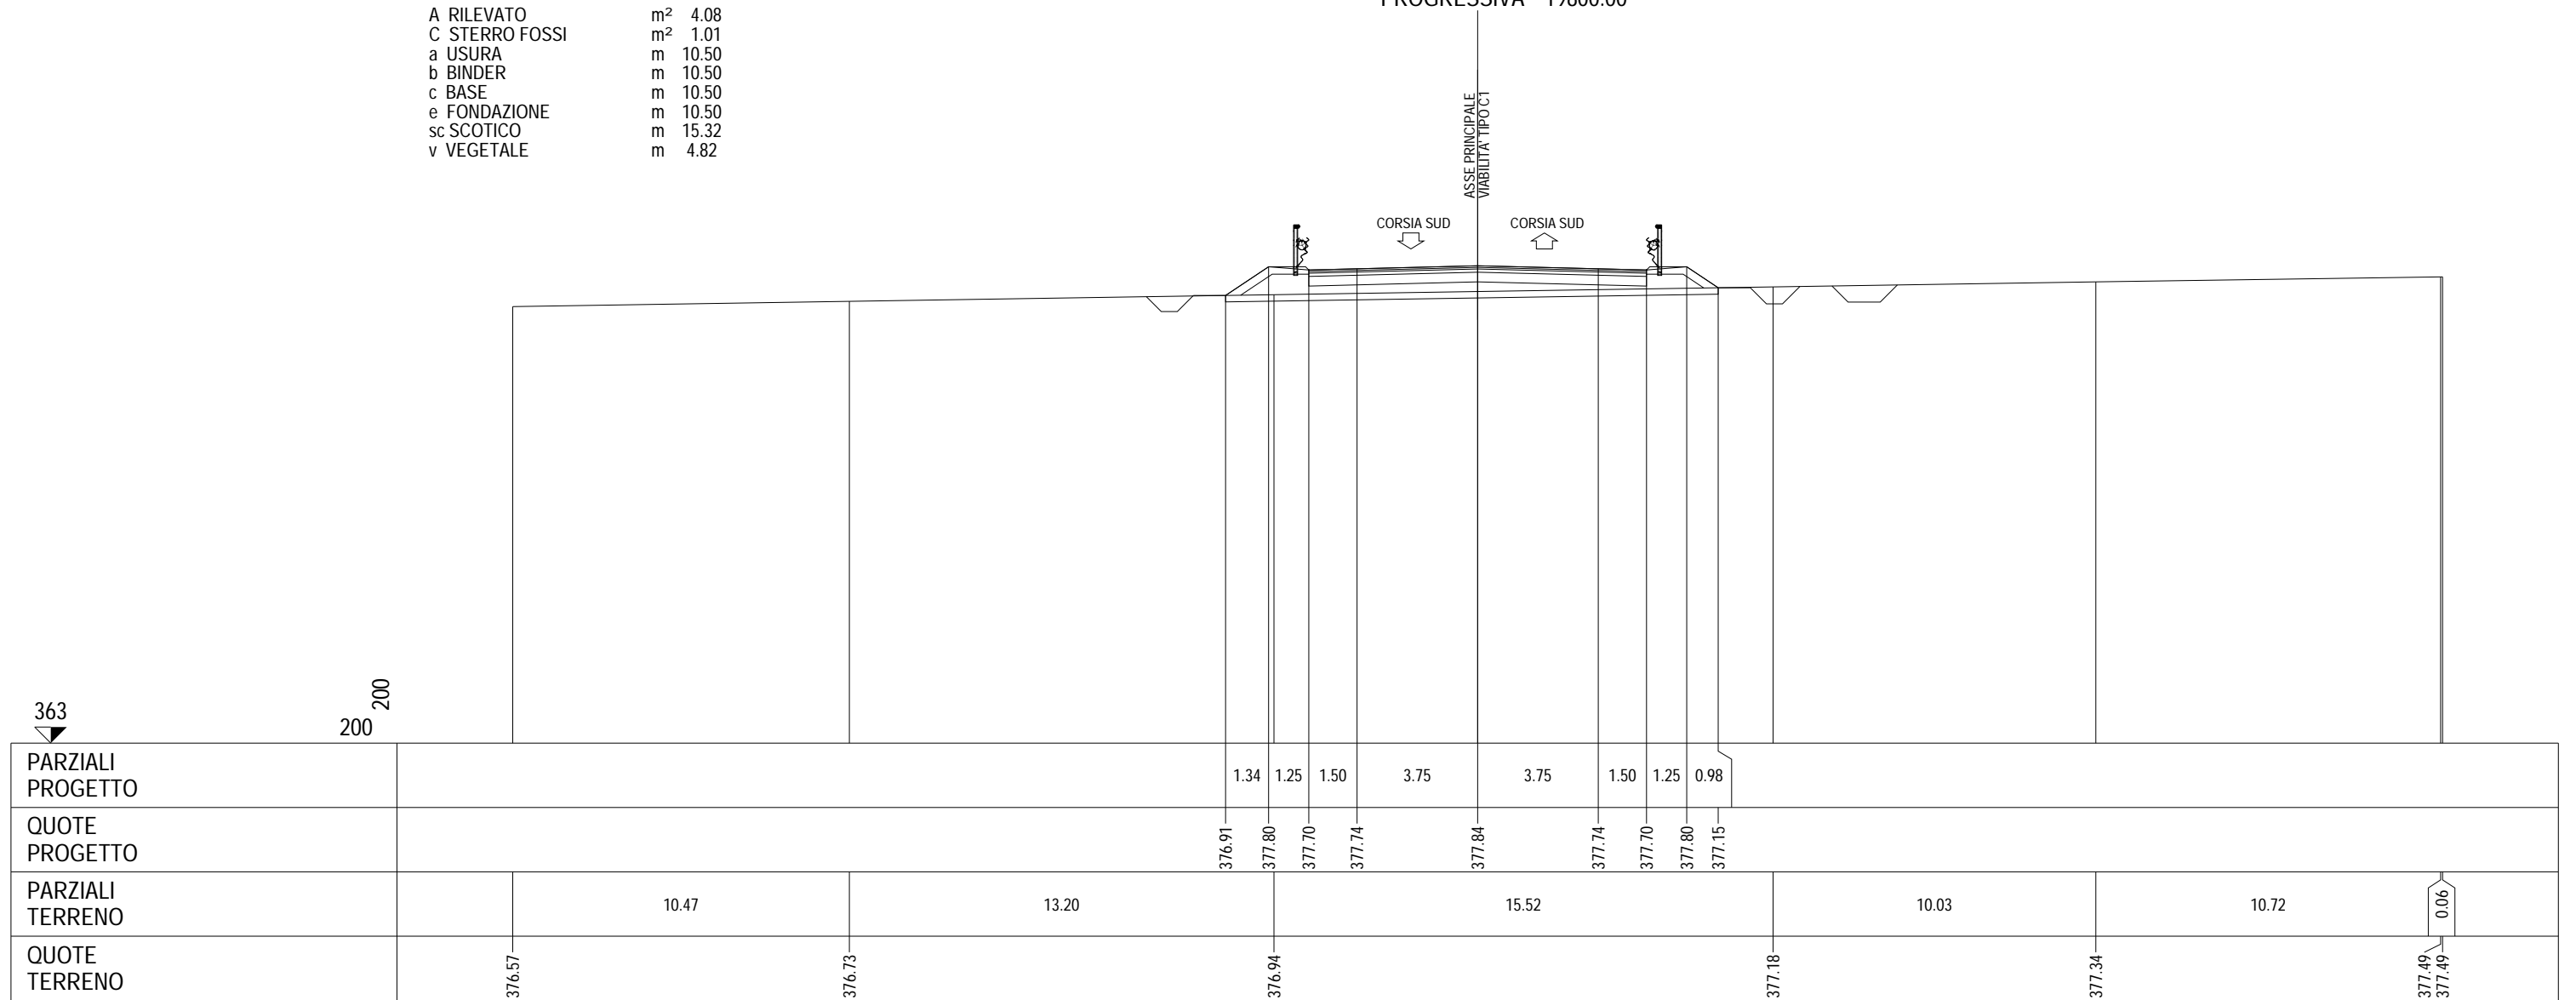

SEZIONE 113  
 PROGRESSIVA 19840.00

A RILEVATO	m <sup>2</sup>	0.48
B STERRO	m <sup>2</sup>	1.38
C STERRO FOSSI	m <sup>2</sup>	0.99
a USURA	m	12.30
b BINDER	m	12.30
c BASE	m	12.30
e FONDAZIONE	m	12.30
sc SCOTICO	m	16.04
v VEGETALE	m	3.74

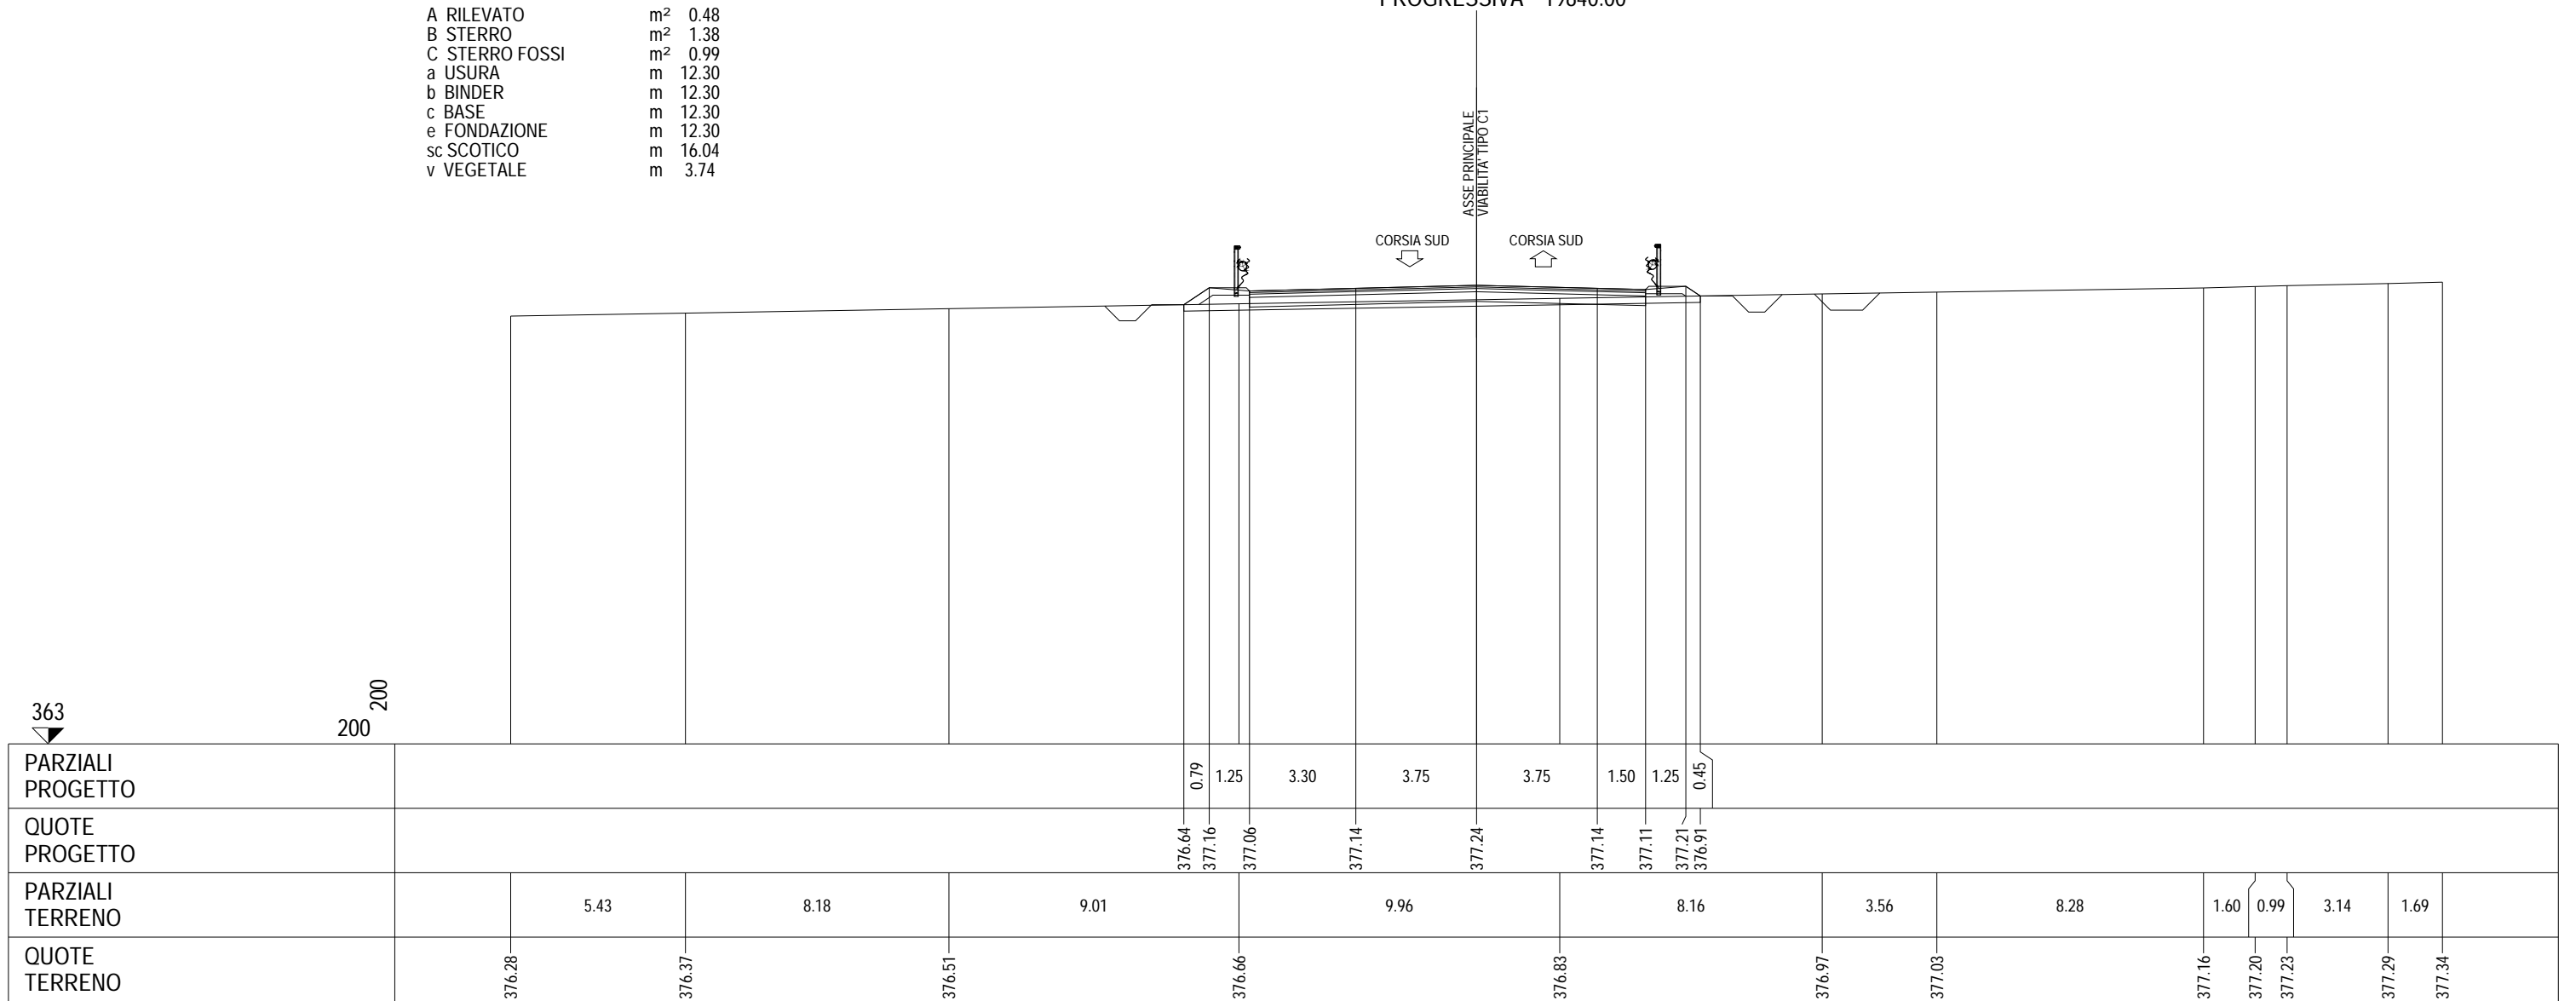

SEZIONE 114  
 PROGRESSIVA 19880.00

B STERRO	m <sup>2</sup>	5.34
C STERRO FOSSI	m <sup>2</sup>	1.03
a USURA	m	13.07
b BINDER	m	13.07
c BASE	m	13.07
e FONDAZIONE	m	13.07
sc SCOTICO	m	15.33
v VEGETALE	m	2.83

ASSE PRINCIPALE  
 VIABILITA' TIPOCT

CORSIA SUD

CORSIA SUD


363

200 200

PARZIALI PROGETTO		1.49	4.07	3.75	3.75	1.50	1.25	0.09														
QUOTE PROGETTO		376.45	376.51	376.61	376.71	376.61	376.57	376.67	376.61													
PARZIALI TERRENO	31.49					1.28		7.78		3.18	1.95	1.94	0.75	2.24	4.09	2.28	0.89	1.01	1.12			
QUOTE TERRENO	376.31					376.52	376.55		376.68	376.73	376.77	376.84	376.85	376.95	377.10	377.18	377.21	377.20	377.15			

SEZIONE 115  
PROGRESSIVA 19920.00

B STERRO	m <sup>2</sup>	4.69
C STERRO FOSSI	m <sup>2</sup>	1.11
a USURA	m	10.50
b BINDER	m	10.50
c BASE	m	10.50
e FONDAZIONE	m	10.50
sc SCOTICO	m	13.07
v VEGETALE	m	2.74

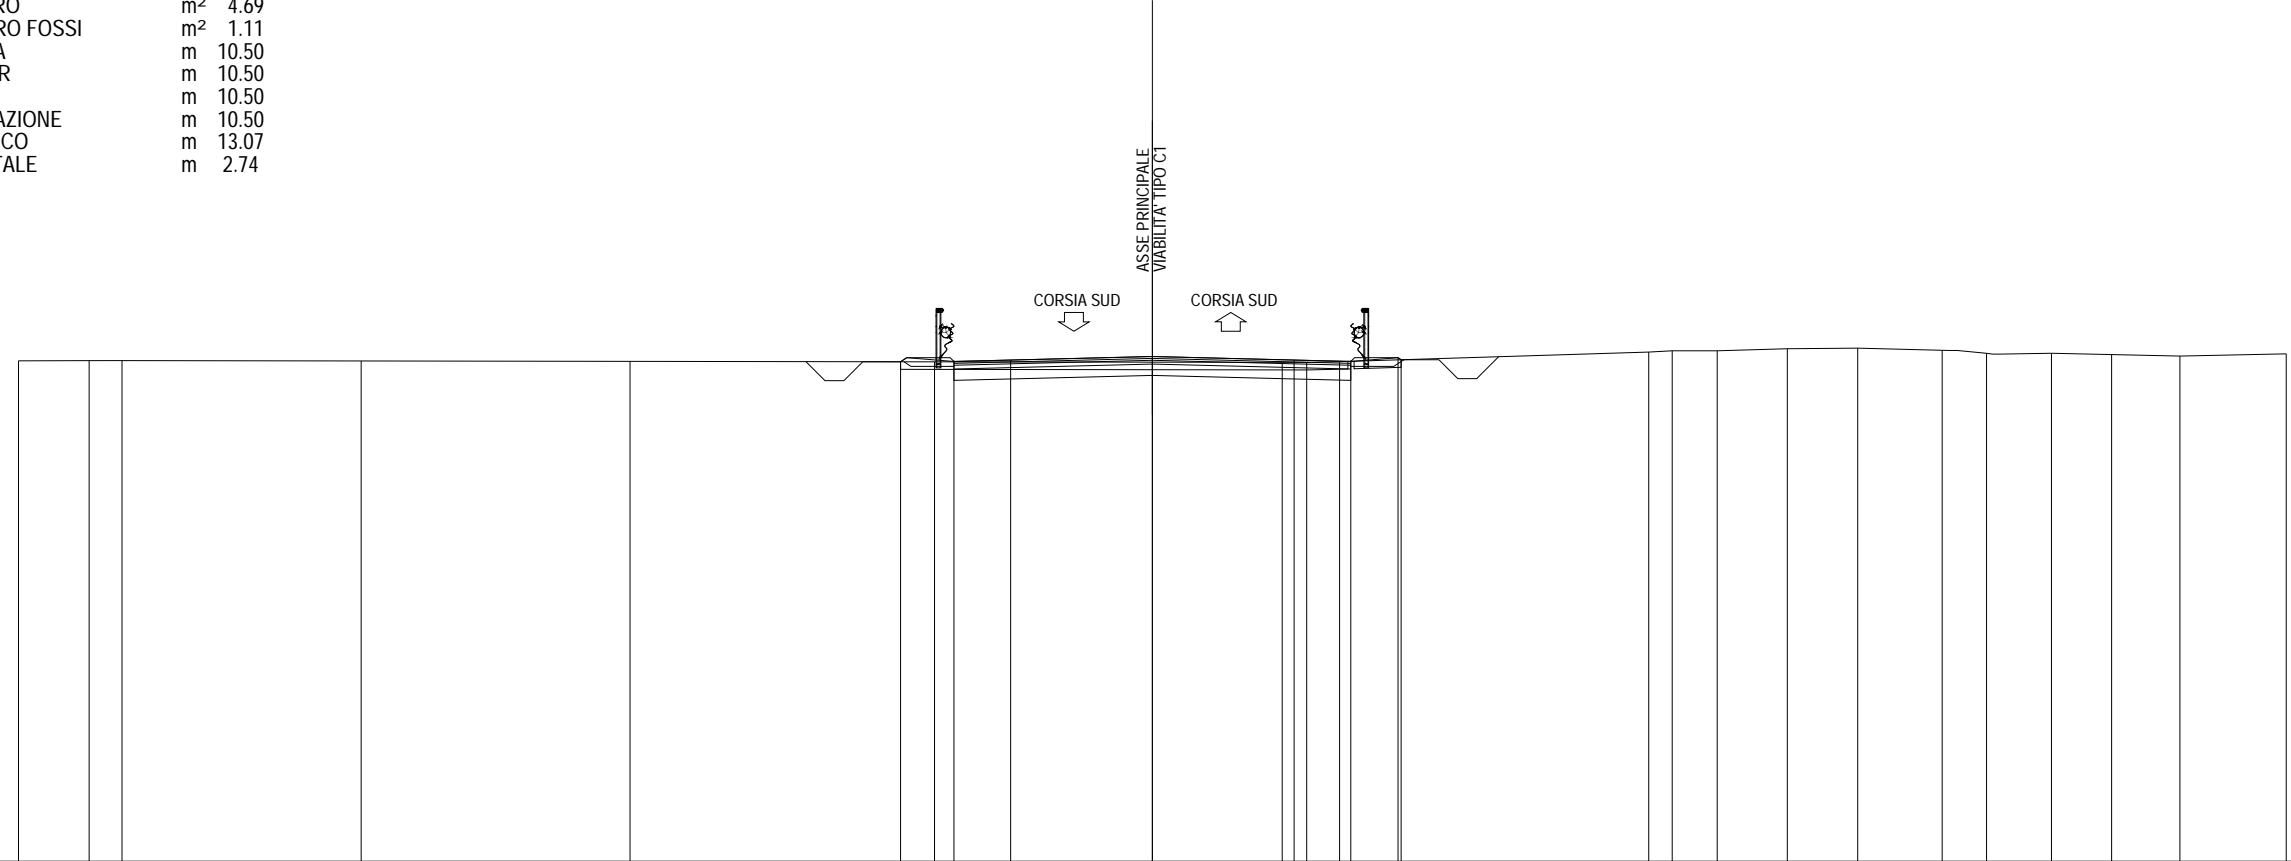

363


200 200

PARZIALI PROGETTO					1.41	1.50	3.75	3.75	1.50	1.25	0.08															
QUOTE PROGETTO					376.21	376.22	376.26	376.35	376.26	376.22	376.32	376.26														
PARZIALI TERRENO	1.87	0.87	6.33	7.11			8.06			9.20	0.64	0.87	8.18	0.62	1.20	1.85	1.86	2.24	1.17	1.72	1.59	1.81	2.81			
QUOTE TERRENO	376.23	376.24	376.24	376.23	376.22	376.21	376.21	376.19	376.19	376.21	376.47	376.50	376.50	376.55	376.57	376.51	376.43	376.43	376.40	376.36	376.42					



SEZIONE 116  
PROGRESSIVA 19960.00

A RILEVATO	m <sup>2</sup>	1.82
B STERRO	m <sup>2</sup>	0.08
C STERRO FOSSI	m <sup>2</sup>	1.07
a USURA	m	10.50
b BINDER	m	10.50
c BASE	m	10.50
e FONDAZIONE	m	10.50
sc SCOTICO	m	14.32
v VEGETALE	m	3.82

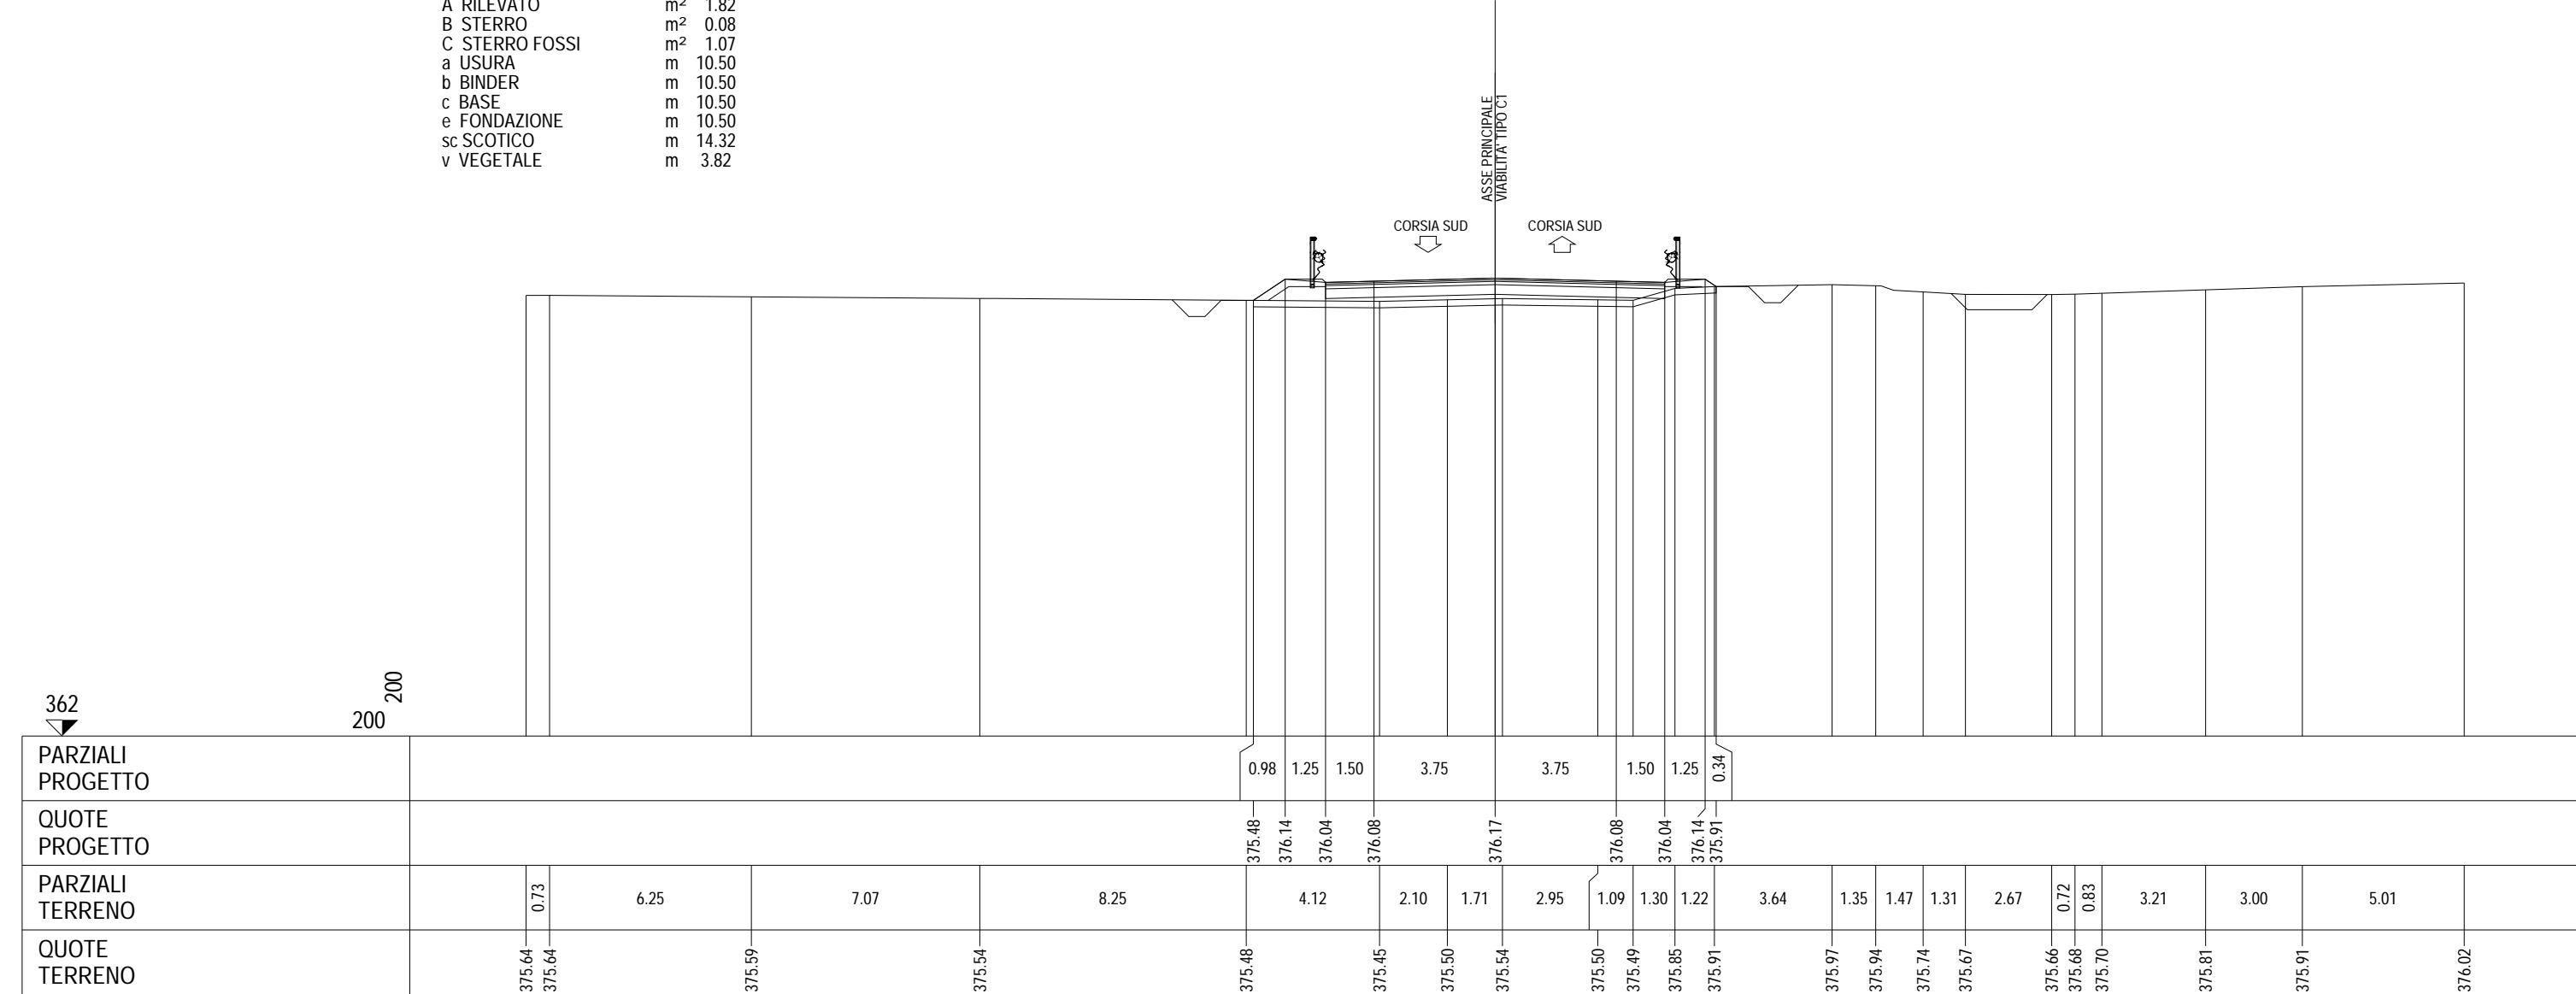



SEZIONE 118

PROGRESSIVA 20040.00

- A RILEVATO m<sup>2</sup> 7.41
- B STERRO m<sup>2</sup> 1.28
- C STERRO FOSSI m<sup>2</sup> 1.07
- a USURA m 10.50
- b BINDER m 10.50
- c BASE m 10.50
- e FONDAZIONE m 10.50
- sc SCOTICO m 18.10
- v VEGETALE m 7.60

ASSE PRINCIPALE  
VIABILITA' TIPO C1

CORSIA SUD


CORSIA SUD

361  
200 200

PARZIALI PROGETTO											2.94	1.25	1.50	3.75	3.75	1.50	1.25	2.16																					
QUOTE PROGETTO											374.07	376.04	375.94	375.97	376.07		375.97	375.94	376.04	374.59																			
PARZIALI TERRENO	1.17	1.09	0.92	0.76	0.75	6.61					1.07	1.28	4.22		1.04	2.61	1.11	1.40	0.82	1.21	2.96	1.72	0.33	0.95	2.05	2.24	7.29		7.96		6.30	2.14							
QUOTE TERRENO	373.98	373.96	373.95	373.94	373.93	373.92						373.78	373.80	373.83			374.02	374.04	374.09	374.11	375.07	375.68	375.73	375.74	375.70	375.50	375.08	374.76	374.52			374.73			374.96			375.14	375.22


SEZIONE 119  
 PROGRESSIVA 20080.00

A RILEVATO	m <sup>2</sup>	8.26
B STERRO	m <sup>2</sup>	0.10
C STERRO FOSSI	m <sup>2</sup>	0.82
a USURA	m	10.50
b BINDER	m	10.50
c BASE	m	10.50
e FONDAZIONE	m	10.50
sc SCOTICO	m	17.02
v VEGETALE	m	6.52

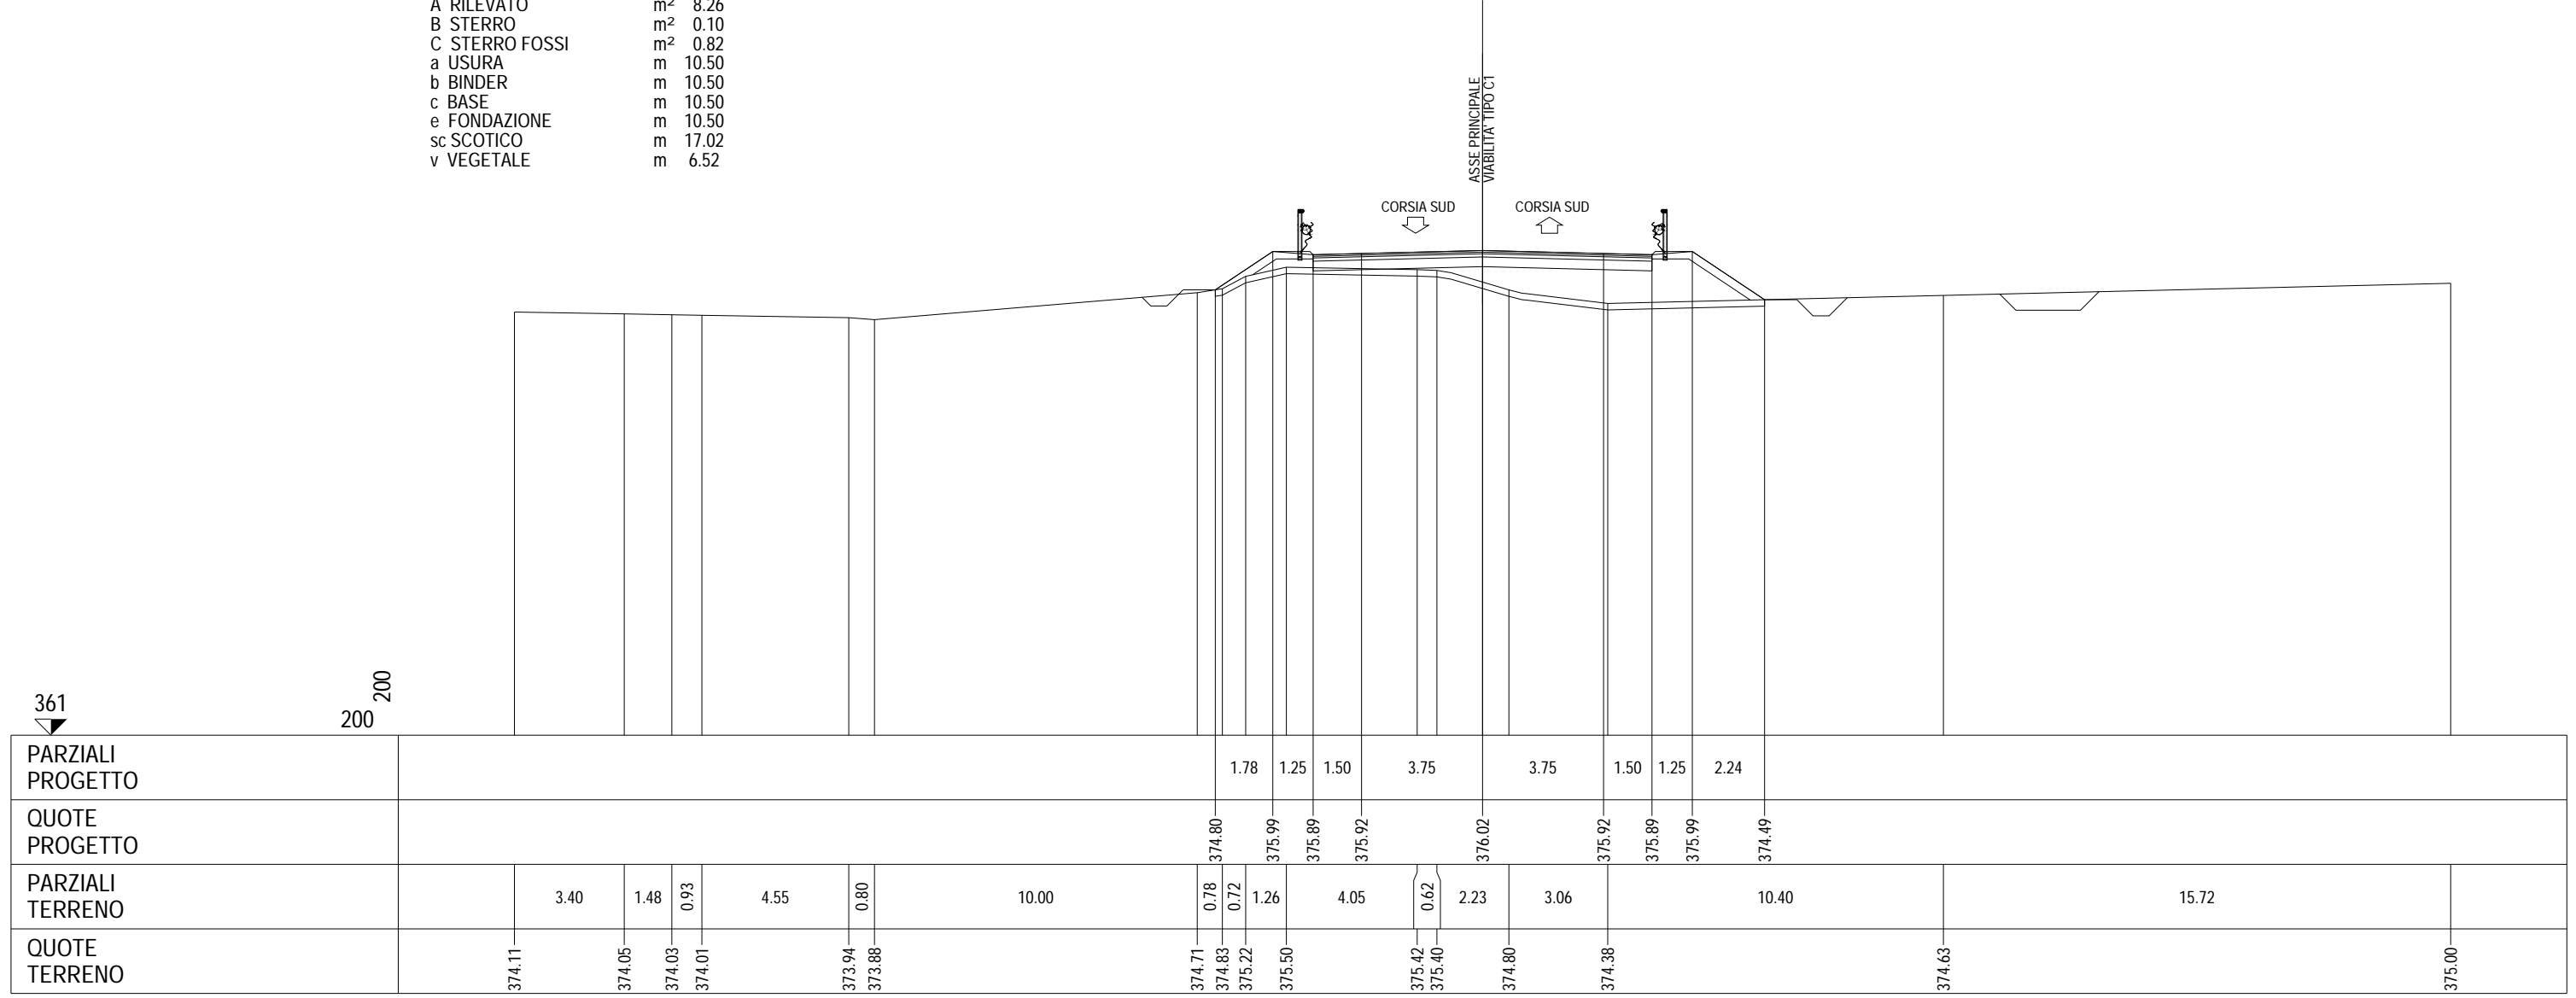

SEZIONE 120  
PROGRESSIVA 20120.00


A RILEVATO	m <sup>2</sup>	10.52
C STERRO FOSSI	m <sup>2</sup>	1.02
a USURA	m	10.50
b BINDER	m	10.50
c BASE	m	10.50
e FONDAZIONE	m	10.50
sc SCOTICO	m	16.30
v VEGETALE	m	5.80

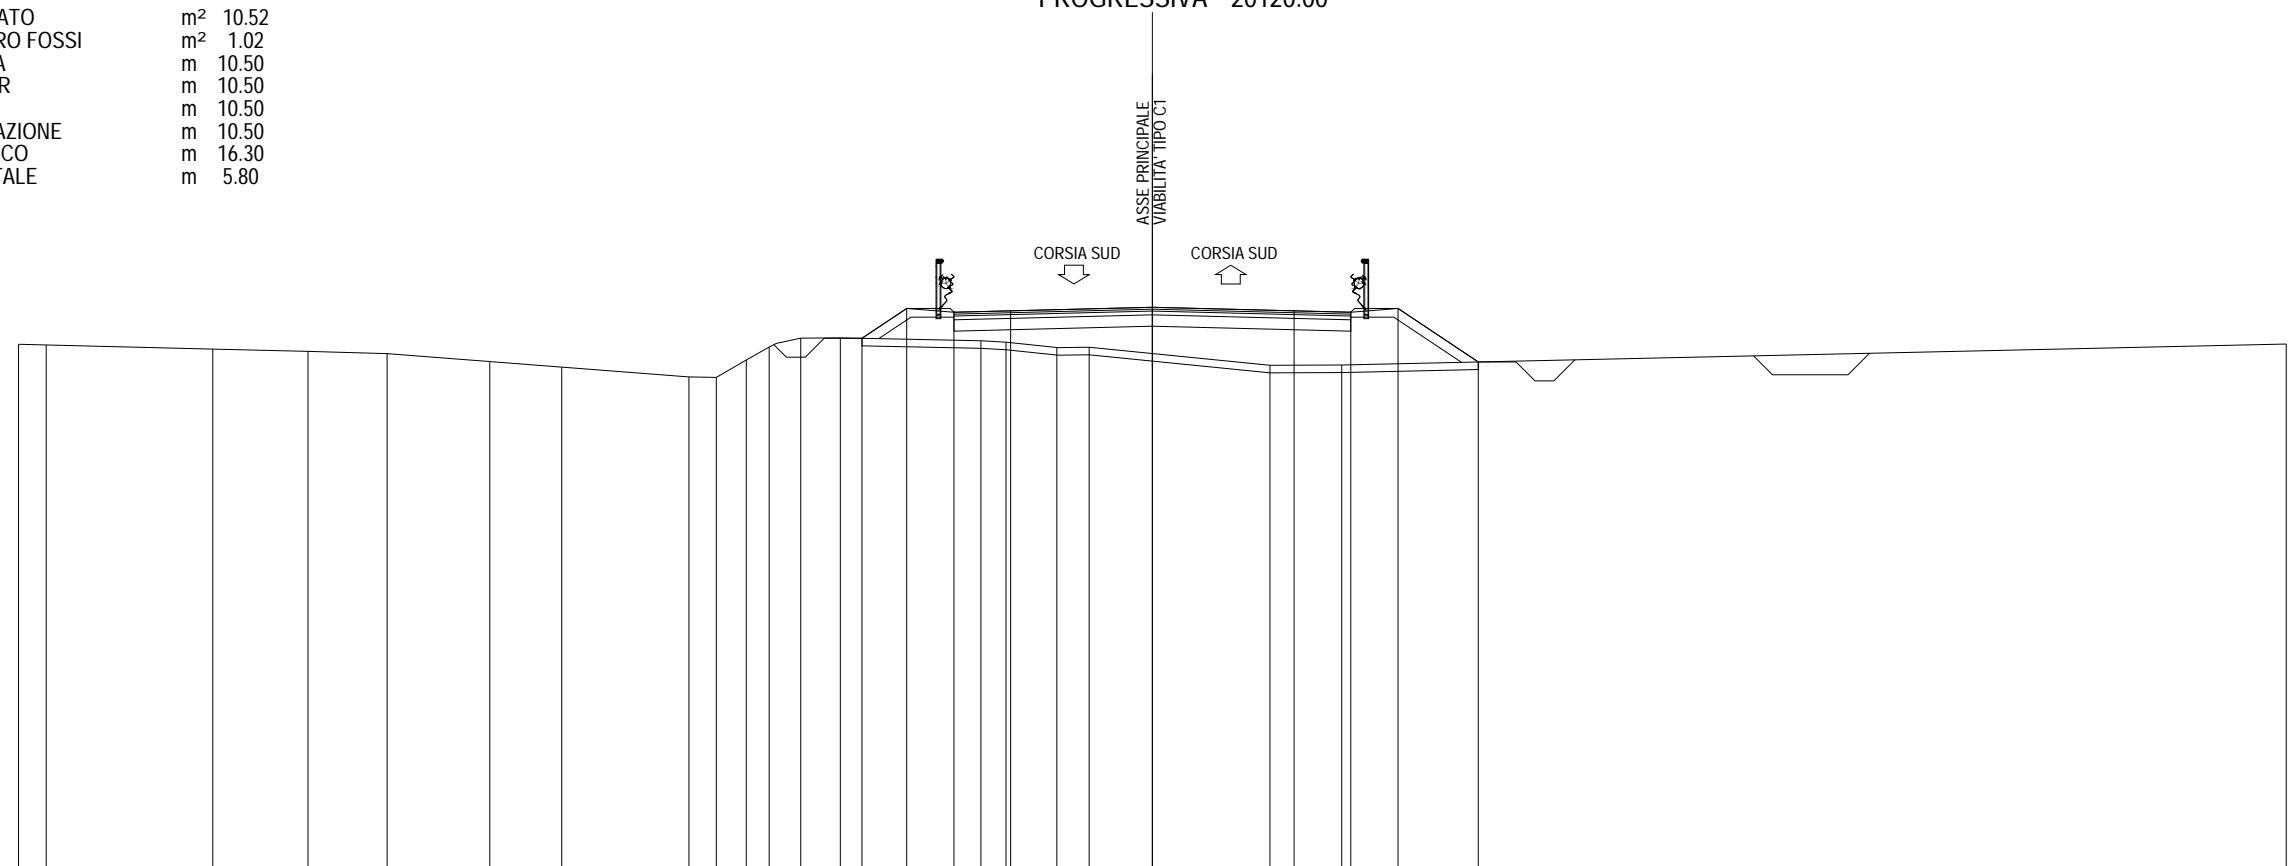

361 ▼	200																200						
PARZIALI PROGETTO													1.18	1.25	1.50	3.75	3.75	1.50	1.25	2.12			
QUOTE PROGETTO													375.15	375.94	375.84	375.87		375.97	375.87	375.84	375.94	374.52	
PARZIALI TERRENO		0.73	4.41	2.52	2.09	2.72	1.90	3.37	0.72	0.80	0.60	0.84	1.04	3.72	0.67	1.34	0.86	4.78	1.90		24.99		
QUOTE TERRENO		374.99	374.97						374.13	374.11	374.57	374.92	375.15	375.16			375.08	375.05	374.90	374.91			375.00


SEZIONE 121  
 PROGRESSIVA 20160.00

- A RILEVATO m<sup>2</sup> 7.09
- C STERRO FOSSI m<sup>2</sup> 1.06
- a USURA m 10.50
- b BINDER m 10.50
- c BASE m 10.50
- e FONDAZIONE m 10.50
- sc SCOTICO m 15.66
- v VEGETALE m 5.16

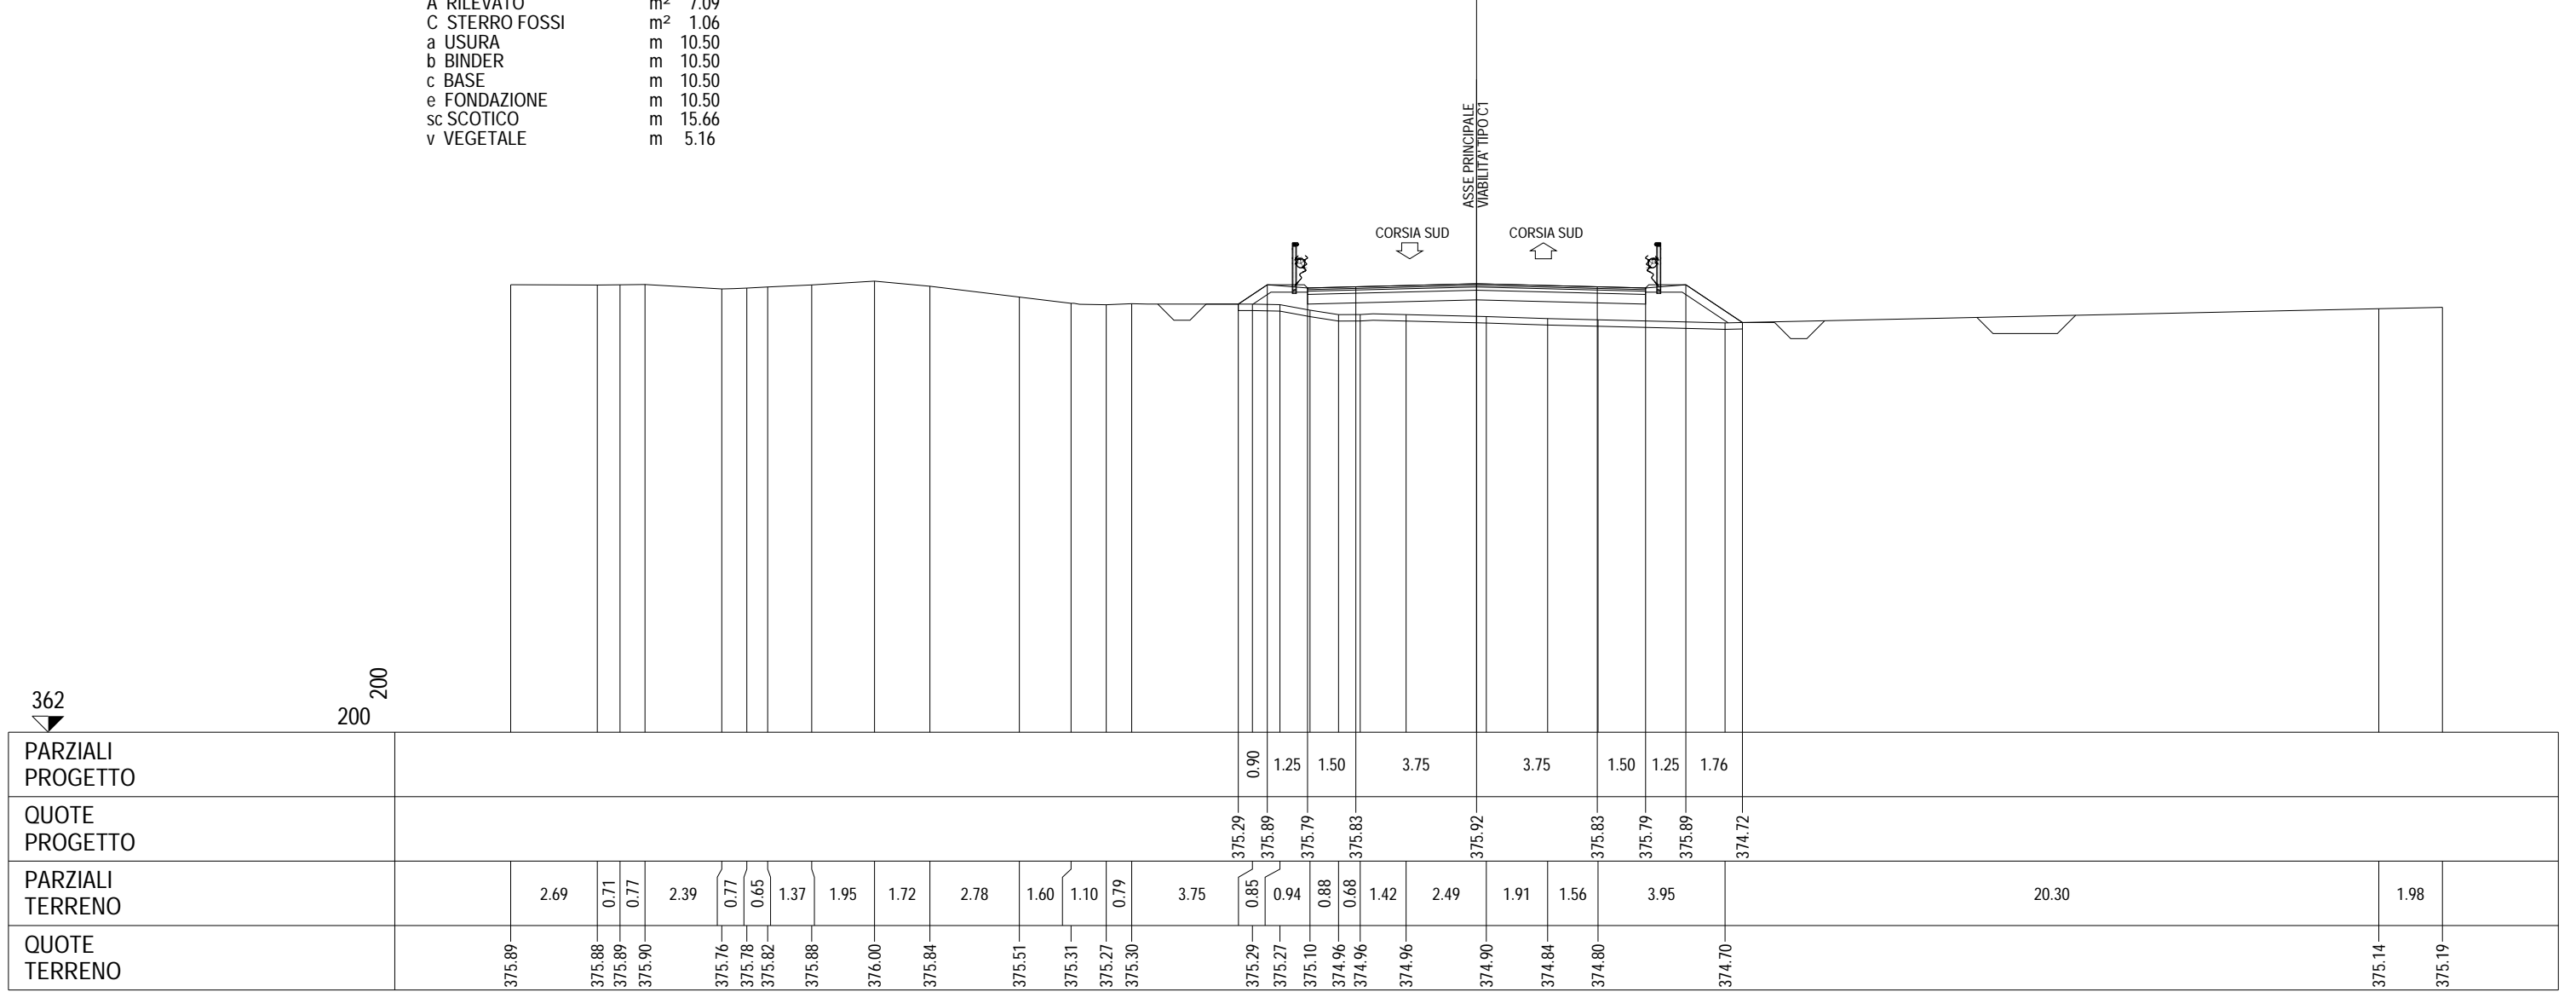

SEZIONE 122  
PROGRESSIVA 20200.00

- A RILEVATO m<sup>2</sup> 0.75
- B STERRO m<sup>2</sup> 1.65
- C STERRO FOSSI m<sup>2</sup> 1.15
- a USURA m 10.50
- b BINDER m 10.50
- c BASE m 10.50
- e FONDAZIONE m 10.50
- sc SCOTICO m 14.28
- v VEGETALE m 3.78

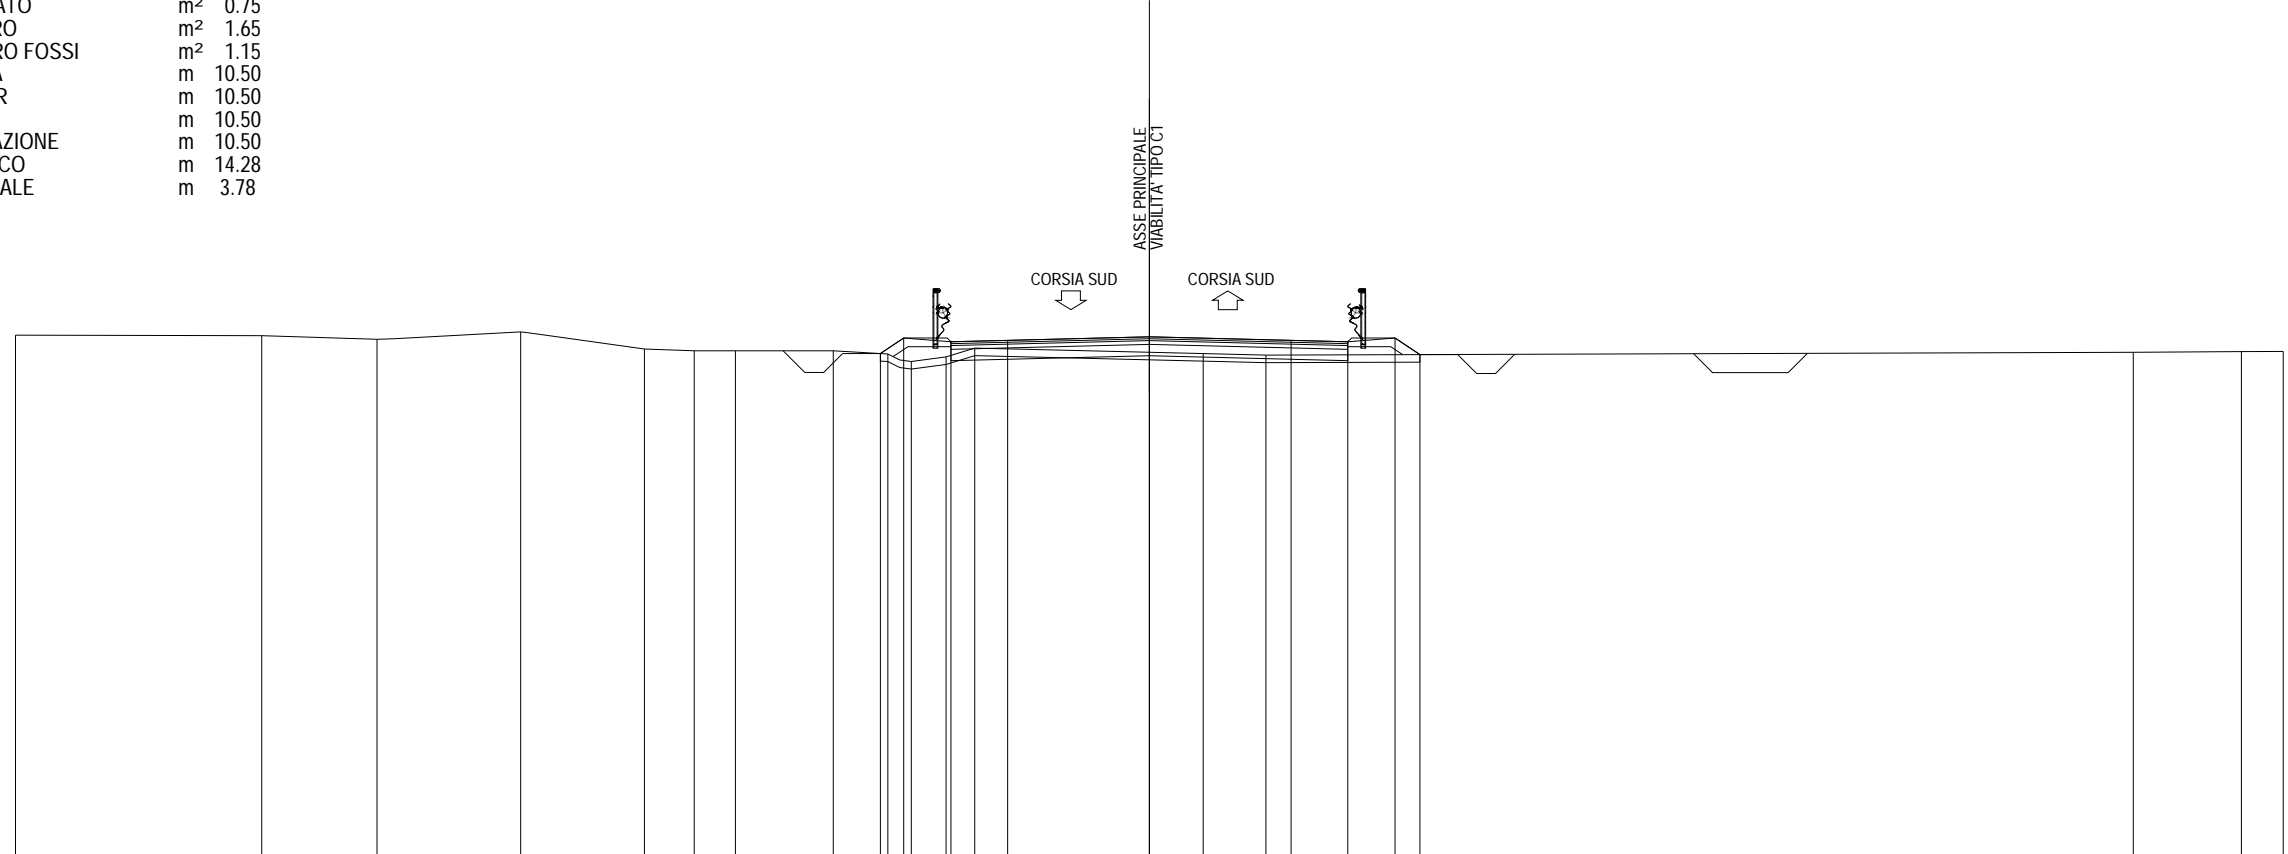

362  
200 200

PARZIALI PROGETTO										0.62	1.25	1.50	3.75	3.75	1.50	1.25	0.66				
QUOTE PROGETTO										375.43	375.84	375.74	375.78	375.87	375.78	375.74	375.84	375.40			
PARZIALI TERRENO		6.51	3.05	3.81	3.27	1.32	1.09	2.59	1.44	0.62	0.92	0.76	6.04	1.66	22.95				2.86	1.11	
QUOTE TERRENO	375.91		375.90	375.80	376.00	375.55	375.50	375.50	375.50	375.42	375.22	375.34	375.57		375.43	375.39			375.46	375.48	375.48


SEZIONE 123  
PROGRESSIVA 20240.00

- A RILEVATO m<sup>2</sup> 0.13
- B STERRO m<sup>2</sup> 8.13
- C STERRO FOSSI m<sup>2</sup> 0.84
- a USURA m 10.50
- b BINDER m 10.50
- c BASE m 10.50
- e FONDAZIONE m 10.50
- sc SCOTICO m 2.18
- v VEGETALE m 1.32

ASSE PRINCIPALE  
VARIABILITÀ TIPO C1

CORSIA SUD

CORSIA SUD

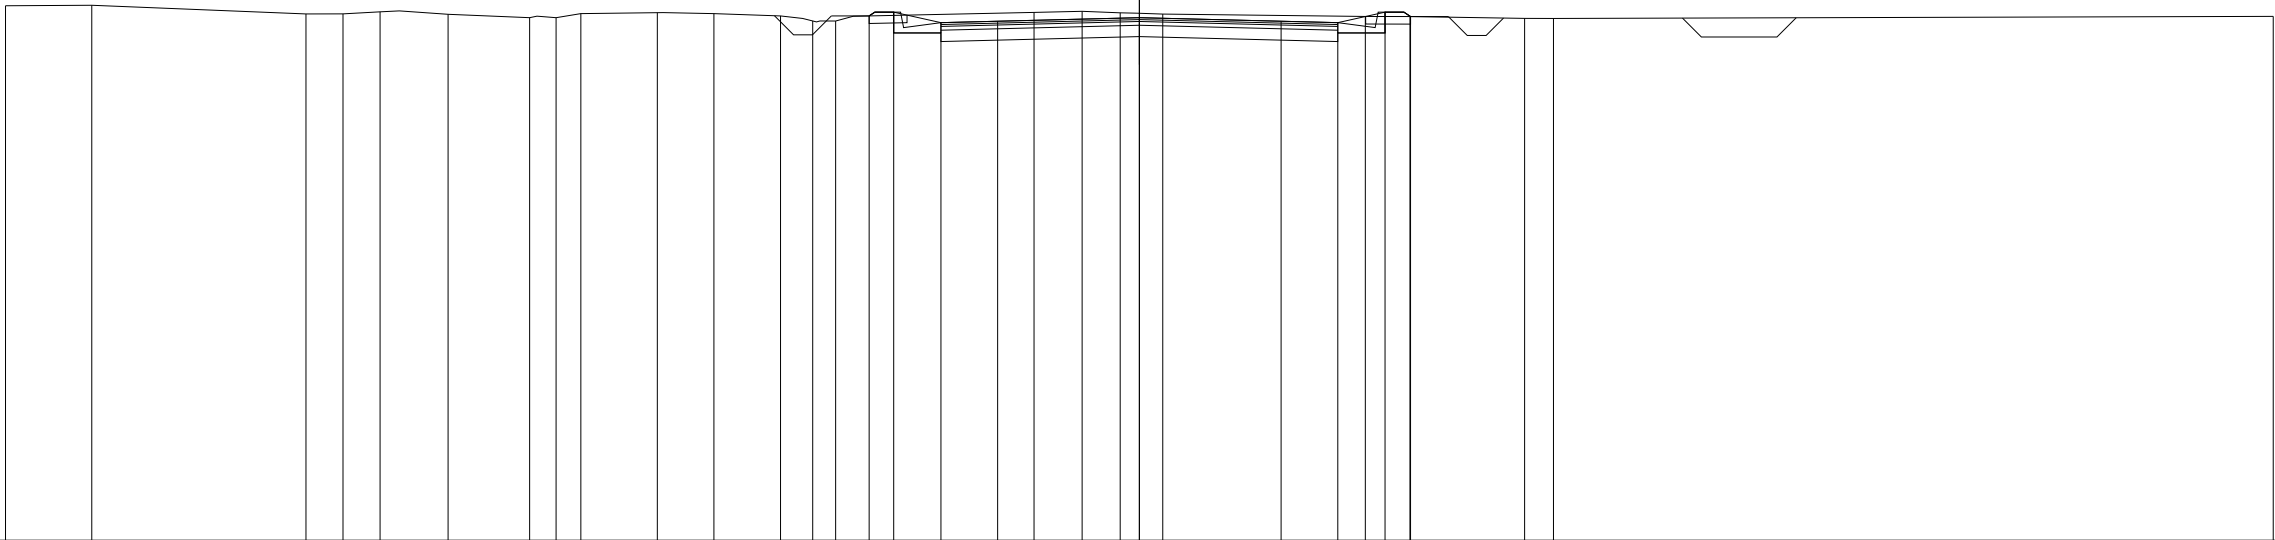

362

200  
200

PARZIALI PROGETTO																			0.65	1.25	1.50	3.75	3.75	1.50	1.25	0.67											
QUOTE PROGETTO																			375.87	375.97	375.69	375.73	375.82	375.73	375.69	375.97	375.85										
PARZIALI TERRENO	2.28		5.67		0.98	0.98	1.80	2.16	0.70	0.65	2.03	1.49	1.77	0.85	0.60	5.25	1.28	1.00	1.13	5.36	1.18	3.03	0.77	19.04													
QUOTE TERRENO	376.14	376.15	375.92	375.92	375.98	375.91	375.82	375.93	375.95	375.93	375.87	375.73	375.73	375.96	375.99	375.95	375.92	375.85	375.85	375.80	375.80			375.85													




SEZIONE 124  
PROGRESSIVA 20280.00

B STERRO	m <sup>2</sup> 21.31
C STERRO FOSSI	m <sup>2</sup> 0.62
a USURA	m 14.00
b BINDER	m 14.00
c BASE	m 14.00
e FONDAZIONE	m 14.00
v VEGETALE	m 2.54

ASSE PRINCIPALE  
VIABILITA' TIPOCI  
CORSIA SUD CORSIA SUD


363

200 200

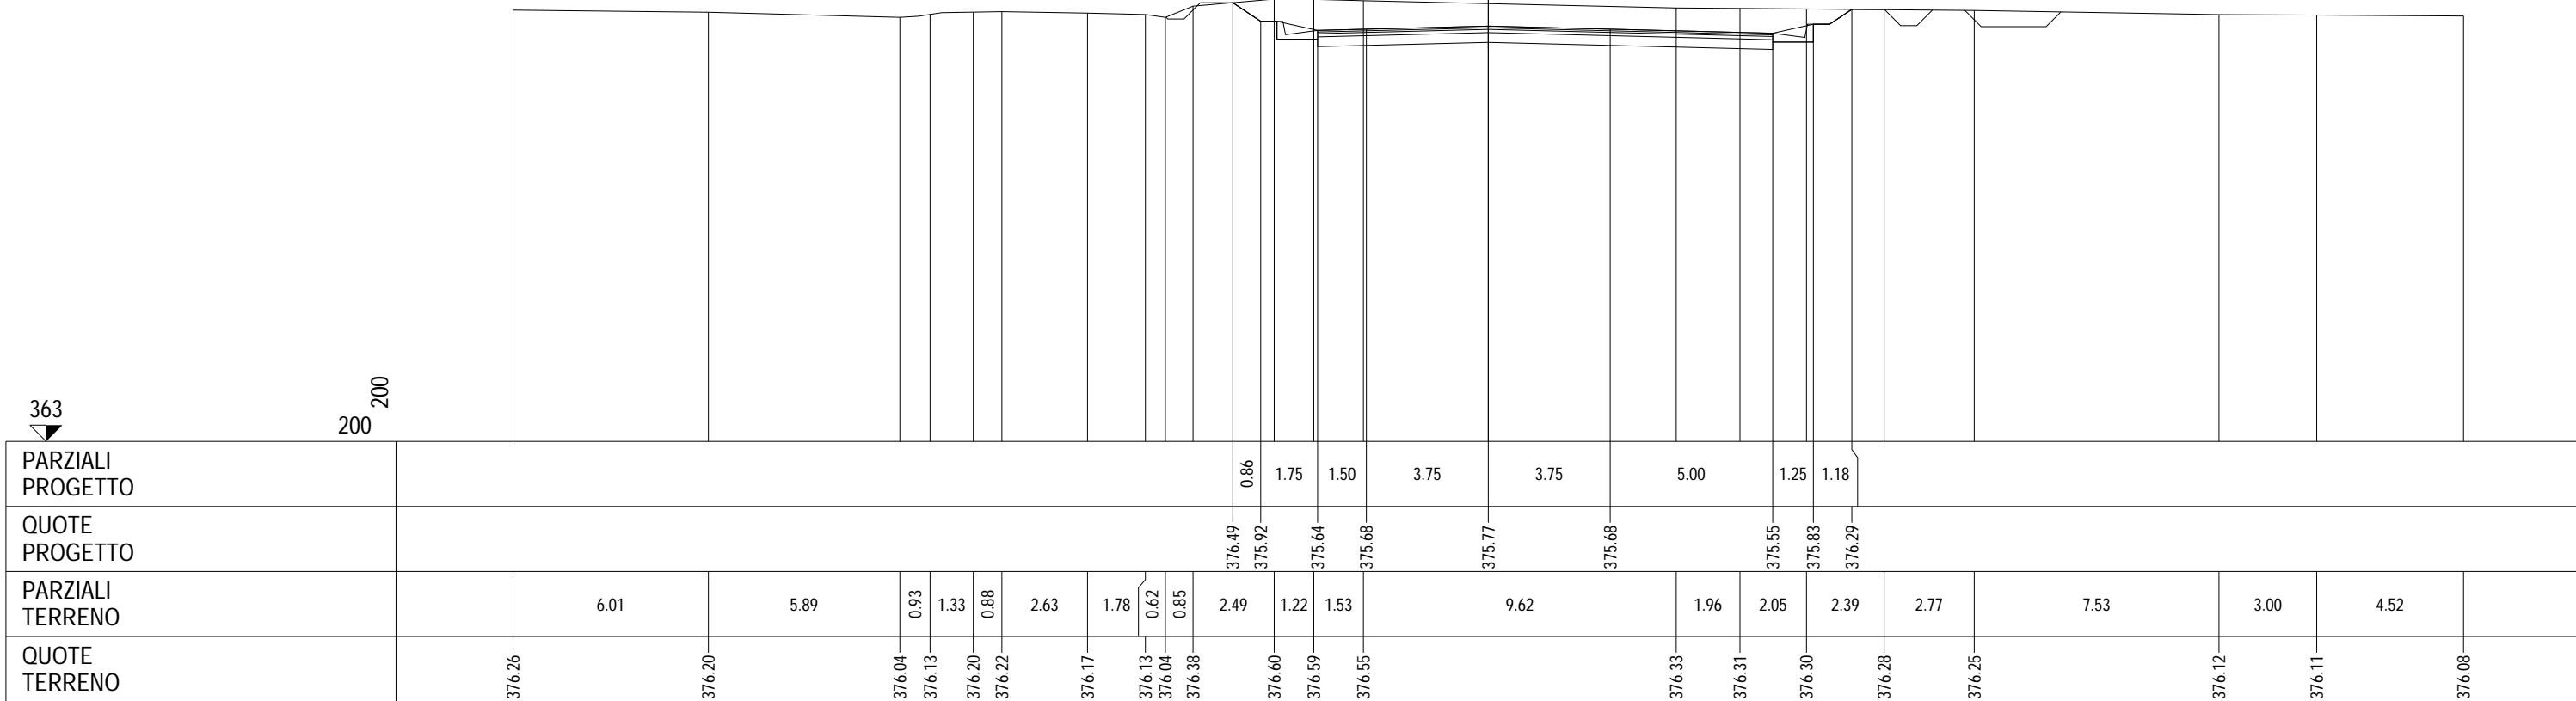

SEZIONE 125  
 PROGRESSIVA 20320.00

- B STERRO m<sup>2</sup> 20.20
- C STERRO FOSSI m<sup>2</sup> 0.80
- a USURA m 11.13
- b BINDER m 11.13
- c BASE m 11.13
- e FONDAZIONE m 11.13
- v VEGETALE m 3.07

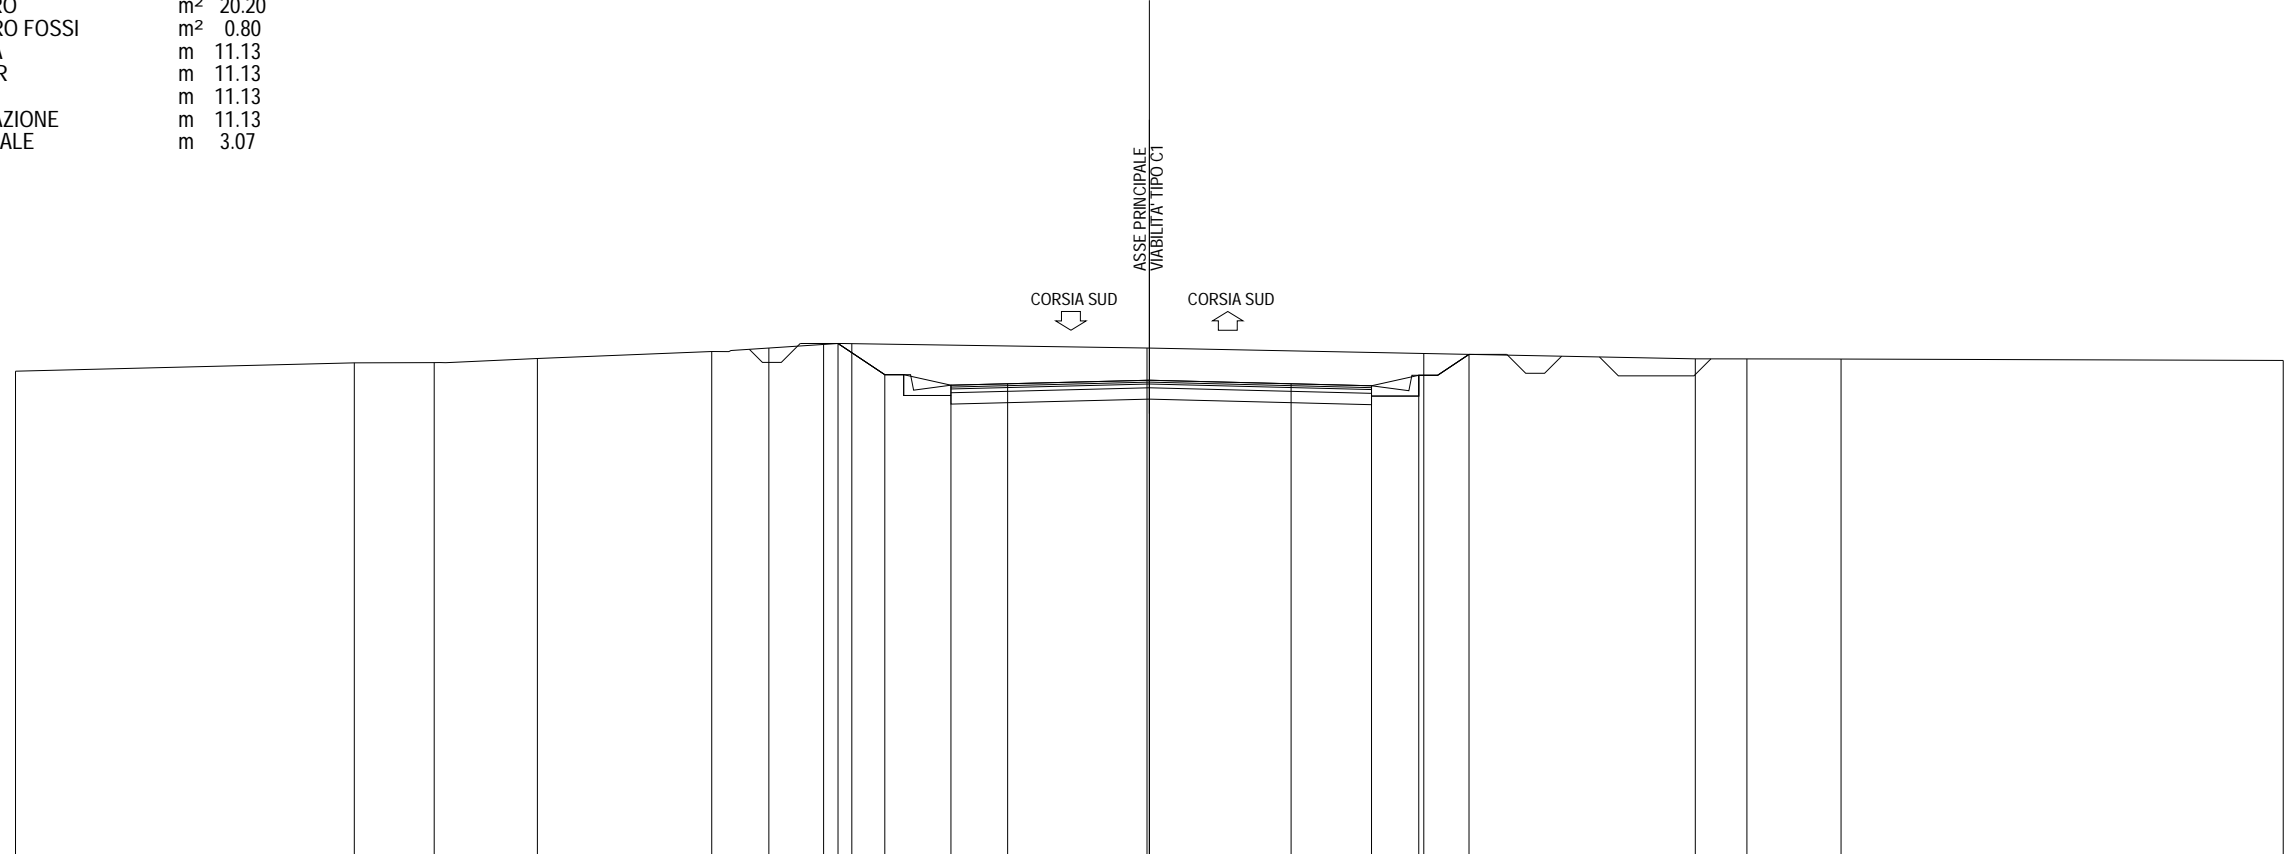


363  
 200 200

PARZIALI PROGETTO								1.24	1.75	1.50	3.75	3.75	2.13	1.25	1.33					
QUOTE PROGETTO								376.69	375.87	375.59	375.63	375.72	375.63	375.57	375.85	376.41				
PARZIALI TERRENO		8.96	2.12	2.73	4.61	1.51	1.45	0.75		7.81		7.32		7.18	1.37	2.49		11.70		
QUOTE TERRENO	375.96		376.18	376.19	376.30		376.48	376.57	376.67	376.69		376.57		376.43		376.29	376.29	376.28		376.24

SEZIONE 126  
 PROGRESSIVA 20360.00


- B STERRO m<sup>2</sup> 15.71  
 C STERRO FOSSI m<sup>2</sup> 1.16  
 a USURA m 11.73  
 b BINDER m 11.73  
 c BASE m 11.73  
 e FONDAZIONE m 11.73  
 v VEGETALE m 2.28

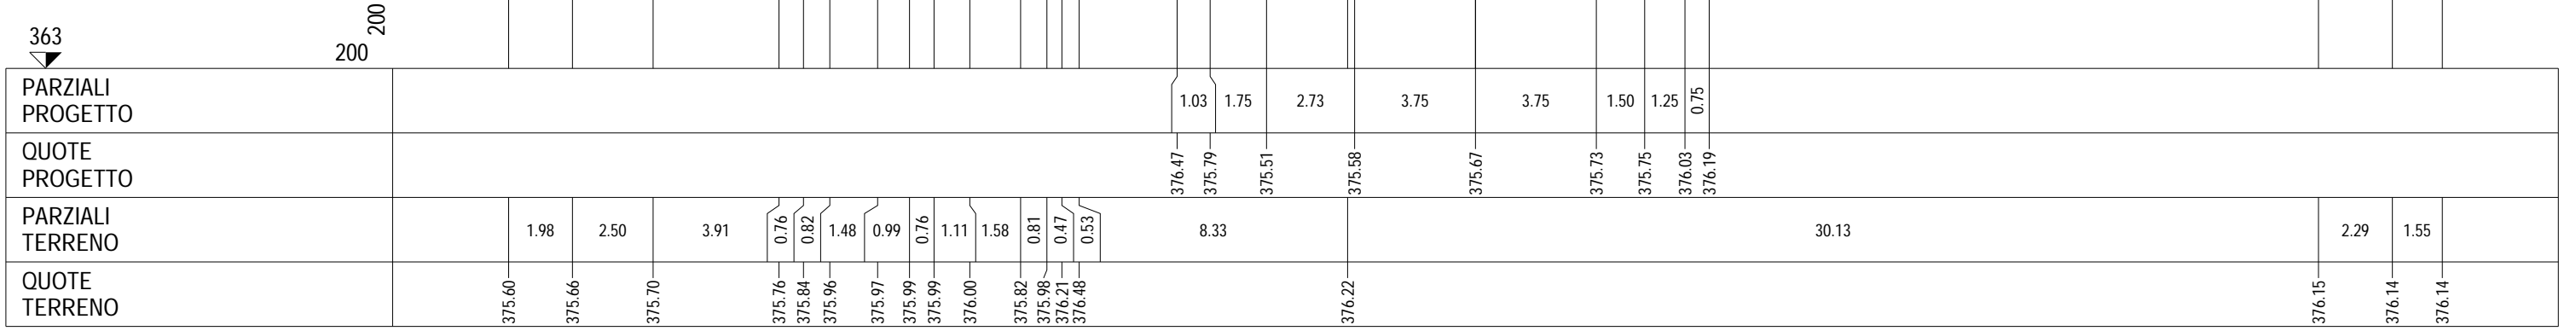

											200		200												
PARZIALI PROGETTO									1.03	1.75	2.73	3.75	3.75	1.50	1.25	0.75									
QUOTE PROGETTO									376.47	375.79	375.51	375.58	375.67	375.73	375.75	376.03	376.19								
PARZIALI TERRENO		1.98	2.50	3.91	0.76	0.82	1.48	0.99	0.76	1.11	1.58	0.81	0.47	0.53					8.33		30.13	2.29	1.55		
QUOTE TERRENO	375.60	375.66	375.70		375.76	375.84	375.96	375.97	375.99	375.99	376.00	375.82	375.98	376.21	376.48					376.22			376.15	376.14	376.14

SEZIONE 127  
 PROGRESSIVA 20400.00

A RILEVATO	m <sup>2</sup>	0.15
B STERRO	m <sup>2</sup>	15.83
C STERRO FOSSI	m <sup>2</sup>	0.92
a USURA	m	14.20
b BINDER	m	14.23
c BASE	m	14.20
e FONDAZIONE	m	14.20
v VEGETALE	m	2.11

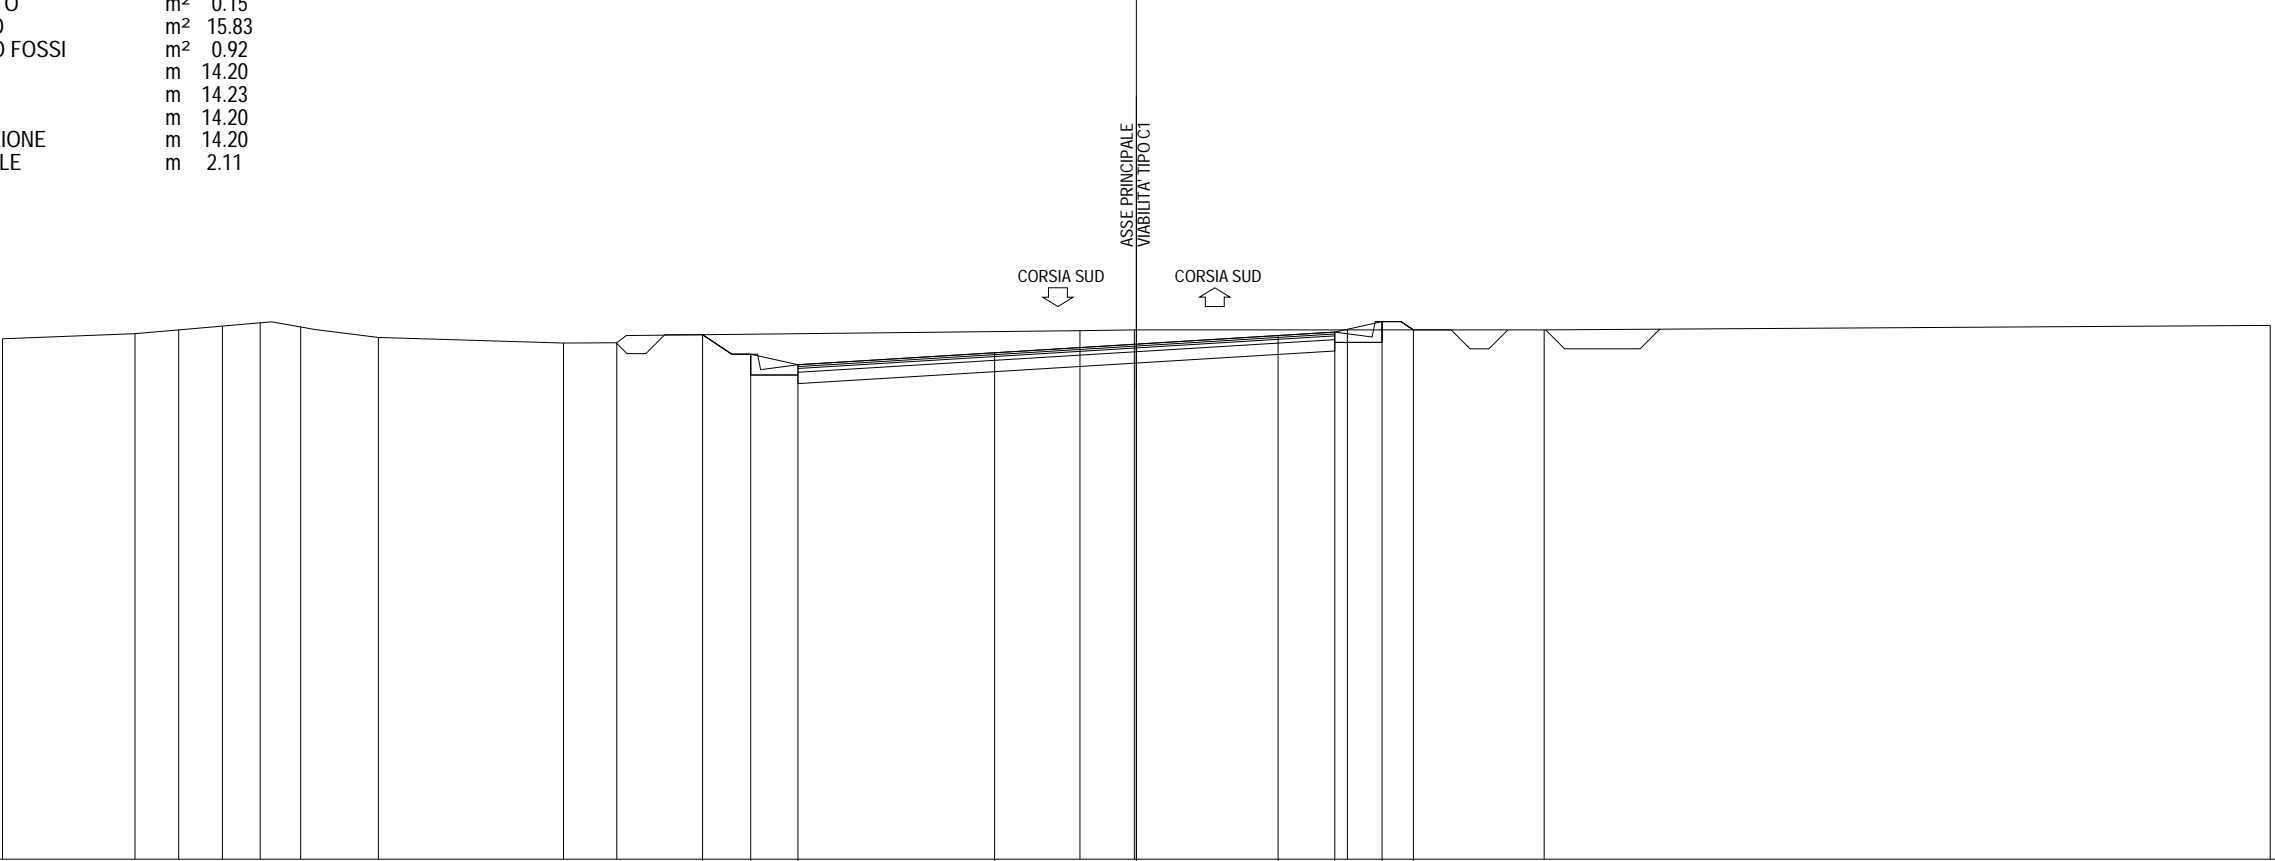

362

200  
 200

PARZIALI PROGETTO								1.28	1.25	5.20	3.75	3.75	1.50	1.25	0.83					
QUOTE PROGETTO								375.87	375.36	375.08		375.40	375.62	375.85	375.94	376.22	376.00			
PARZIALI TERRENO		3.50	1.16	1.16	1.00	1.07	2.06			4.89	1.41		12.26	1.44	5.63		5.21		19.21	
QUOTE TERRENO	375.76		375.90	376.00	376.10	376.19	376.08	375.80		375.65	375.66		375.98	376.00		376.00	376.00			376.12

SEZIONE 128  
 PROGRESSIVA 20440.00

- B STERRO m<sup>2</sup> 15.83
- C STERRO FOSSI m<sup>2</sup> 1.05
- a USURA m 15.48
- b BINDER m 15.51
- c BASE m 15.48
- e FONDAZIONE m 15.48
- sc SCOTICO m 0.81
- v VEGETALE m 2.50

ASSE COMPIANARE

ASSE PRINCIPALE  
 VIABILITA' TIPO C1

CORSIA SUD

CORSIA SUD

362


200 200

PARZIALI PROGETTO												0.68	1.75			6.48			3.75		3.75	1.50	1.25	0.07													
QUOTE PROGETTO												375.59	375.14			374.86			375.31		375.57		375.84	375.94	376.04	375.99											
PARZIALI TERRENO		0.81	1.87	0.61	1.68	1.04	0.95	2.21	1.22	1.04	3.03	1.02	2.96	1.44	1.11	0.86	0.83	0.89	0.69	2.30	2.69	1.25	2.19	4.58	1.02	2.31	1.12	1.63	0.94	1.44	3.62	2.34	0.83	2.21	1.28	0.86	3.13
QUOTE TERRENO	375.09	374.99	375.10	375.14	375.25	375.31	375.35	375.19	375.35	375.41	375.60	375.60	375.59	375.50	375.55	375.64	375.69	375.71	375.73	375.80	375.87	375.90	375.95	376.00	376.00	376.08	376.00	376.10	376.17	376.20	376.26	376.30	376.32	376.37	376.39	376.44	376.45

SEZIONE 129

PROGRESSIVA 20480.00


A RILEVATO	m <sup>2</sup>	5.45
B STERRO	m <sup>2</sup>	6.07
C STERRO FOSSI	m <sup>2</sup>	0.97
a USURA	m	15.76
b BINDER	m	15.80
c BASE	m	15.76
e FONDAZIONE	m	15.76
sc SCOTICO	m	14.14
v VEGETALE	m	5.61

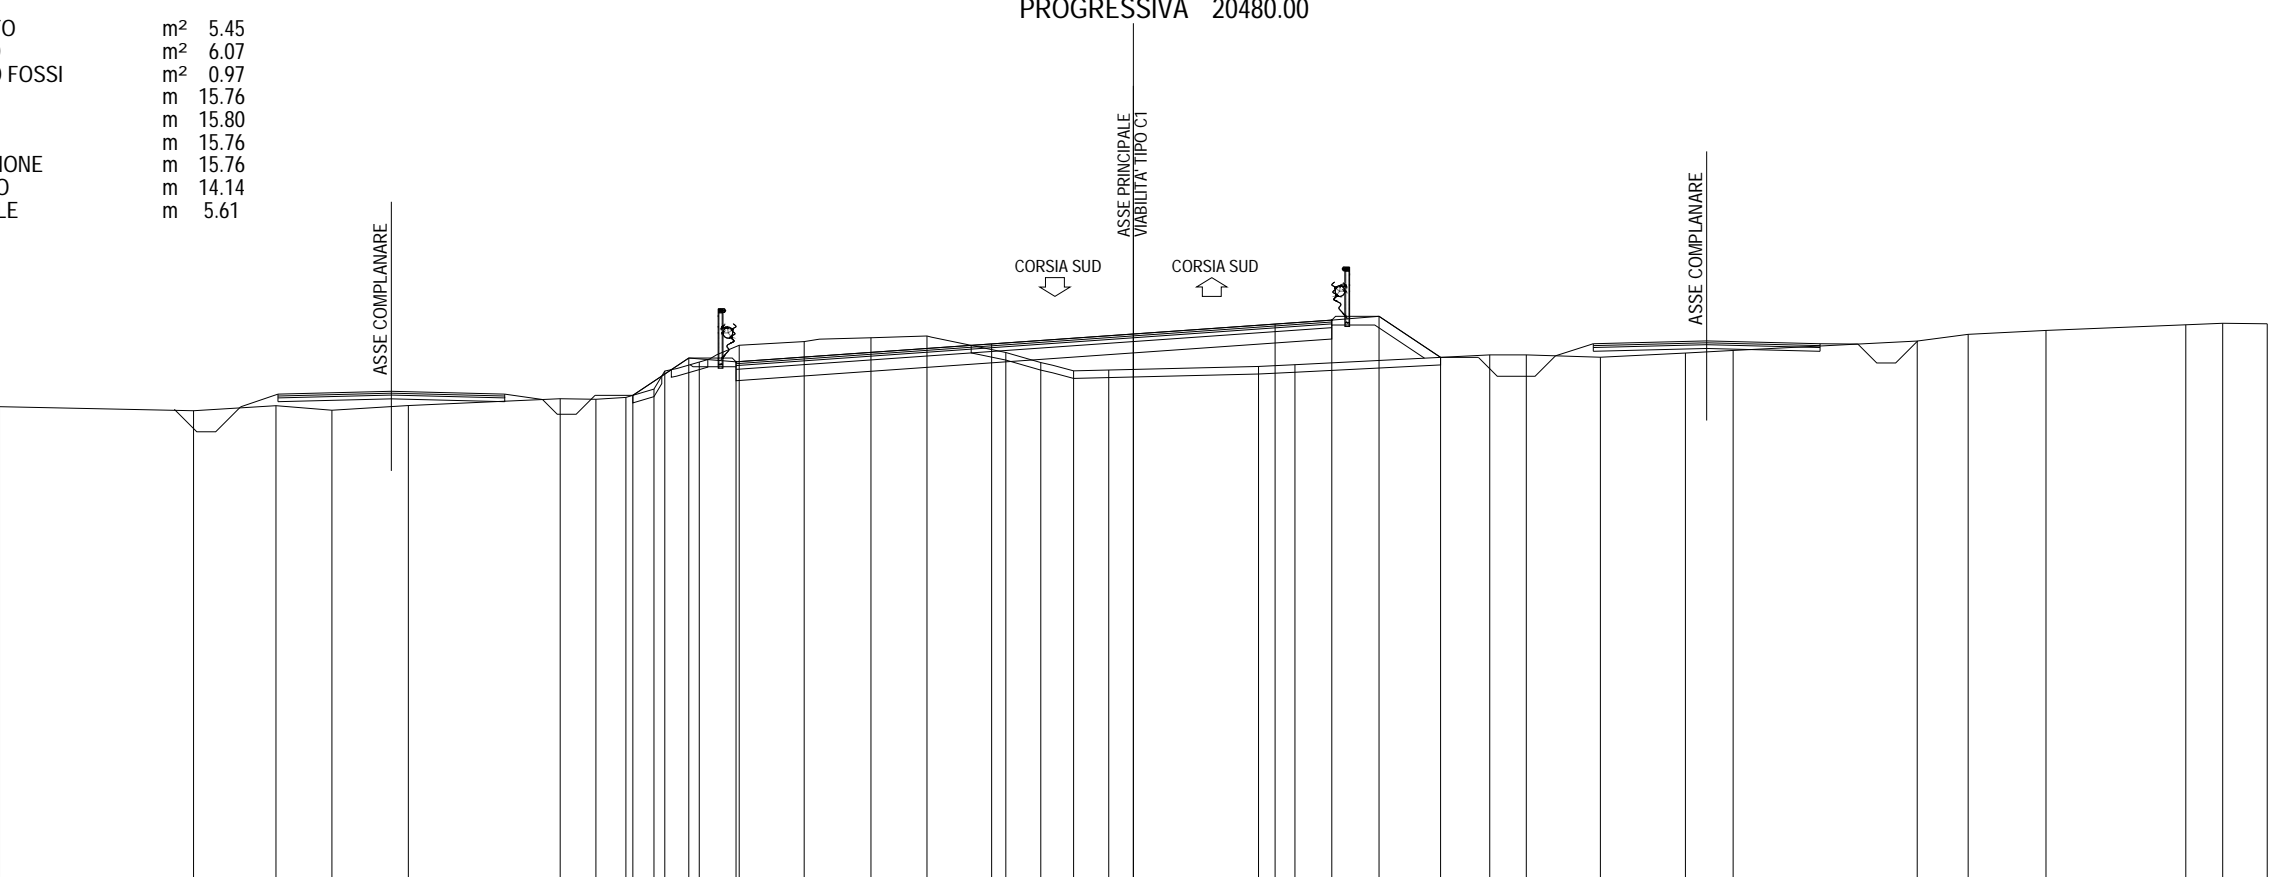

361	200	
PARZIALI PROGETTO											1.48	1.25		6.76		3.75		3.75		1.50	1.25	1.63																				
QUOTE PROGETTO											373.93	374.92	374.82		375.29	375.55		375.82	375.92	376.02	374.93																					
PARZIALI TERRENO		5.13	2.18	1.48	2.03		4.01	0.95	0.79	0.75	0.28	0.91	1.06	1.72	1.77	1.48		2.09	0.92	0.87	0.93		3.96	0.97	5.15	0.97	1.96	2.25	1.26	4.87	1.35	2.06		3.70	0.97	1.18						
QUOTE TERRENO	373.63					373.66					373.84	373.83	373.88	374.10	374.57	374.81	375.25	375.35	375.45	375.50		375.06	374.80	374.58	374.60		374.69	374.74		375.00	375.00	374.94	375.05	375.12		375.37	375.54	375.65		375.80	375.84	375.82

SEZIONE 130  
PROGRESSIVA 20520.00


A RILEVATO	m <sup>2</sup>	16.48
B STERRO	m <sup>2</sup>	2.80
C STERRO FOSSI	m <sup>2</sup>	1.32
a USURA	m	15.66
b BINDER	m	15.70
c BASE	m	15.66
e FONDAZIONE	m	15.66
sc SCOTICO	m	23.62
v VEGETALE	m	8.99

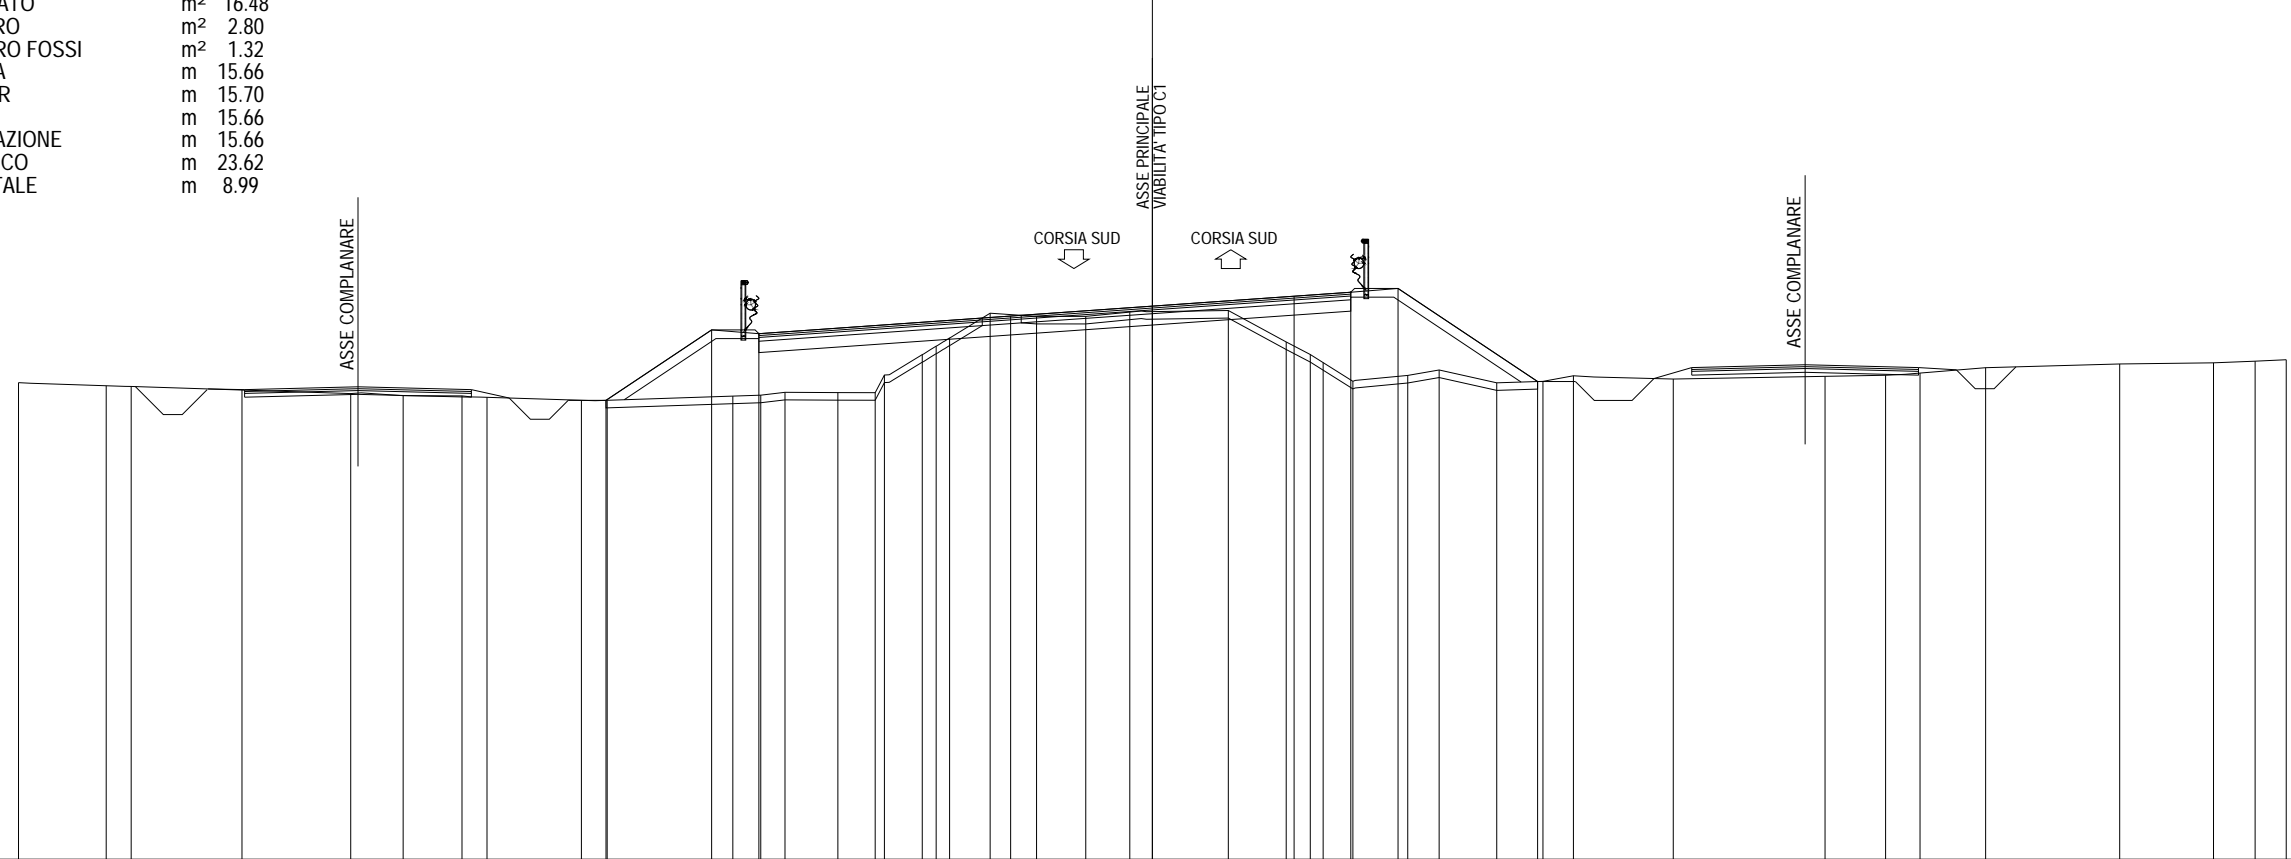

361 200	
PARZIALI PROGETTO											2.80	1.25	6.66				3.75	3.75	1.50	1.25	3.69																					
QUOTE PROGETTO											373.14	375.00	374.90					375.37	375.63	375.89	376.00	376.10	373.63																			
PARZIALI TERRENO	2.32	0.66	2.93	2.88	1.39	1.55	0.67	2.49	0.68	3.33	0.74	0.64	1.40	0.99	0.24	1.00	0.37	0.35	1.08	1.23	1.30	1.16	2.61	1.53	0.64	0.34	0.79	1.45	0.83	1.52	1.22	0.81	2.64	4.02	1.60	0.91	1.74	3.54	2.49	1.10	0.82	
QUOTE TERRENO	373.60	373.52	373.50	373.41	373.32	373.26	373.25	373.22	373.14	373.14	373.25	373.27	373.35	373.34	373.34	373.81	374.35	374.57	374.79	375.44	375.36	375.36	375.47	375.51	374.68	374.35	374.13	373.64	373.80	373.94	373.60	373.64	373.79	373.70	373.77	373.80	373.86	374.00	374.10	374.13	374.17	374.21

SEZIONE 131  
 PROGRESSIVA 20560.00

- A RILEVATO m<sup>2</sup> 5.07
- B STERRO m<sup>2</sup> 2.41
- C STERRO FOSSI m<sup>2</sup> 0.79
- a USURA m 14.84
- b BINDER m 14.87
- c BASE m 14.84
- e FONDAZIONE m 14.84
- sc SCOTICO m 21.11
- v VEGETALE m 6.27

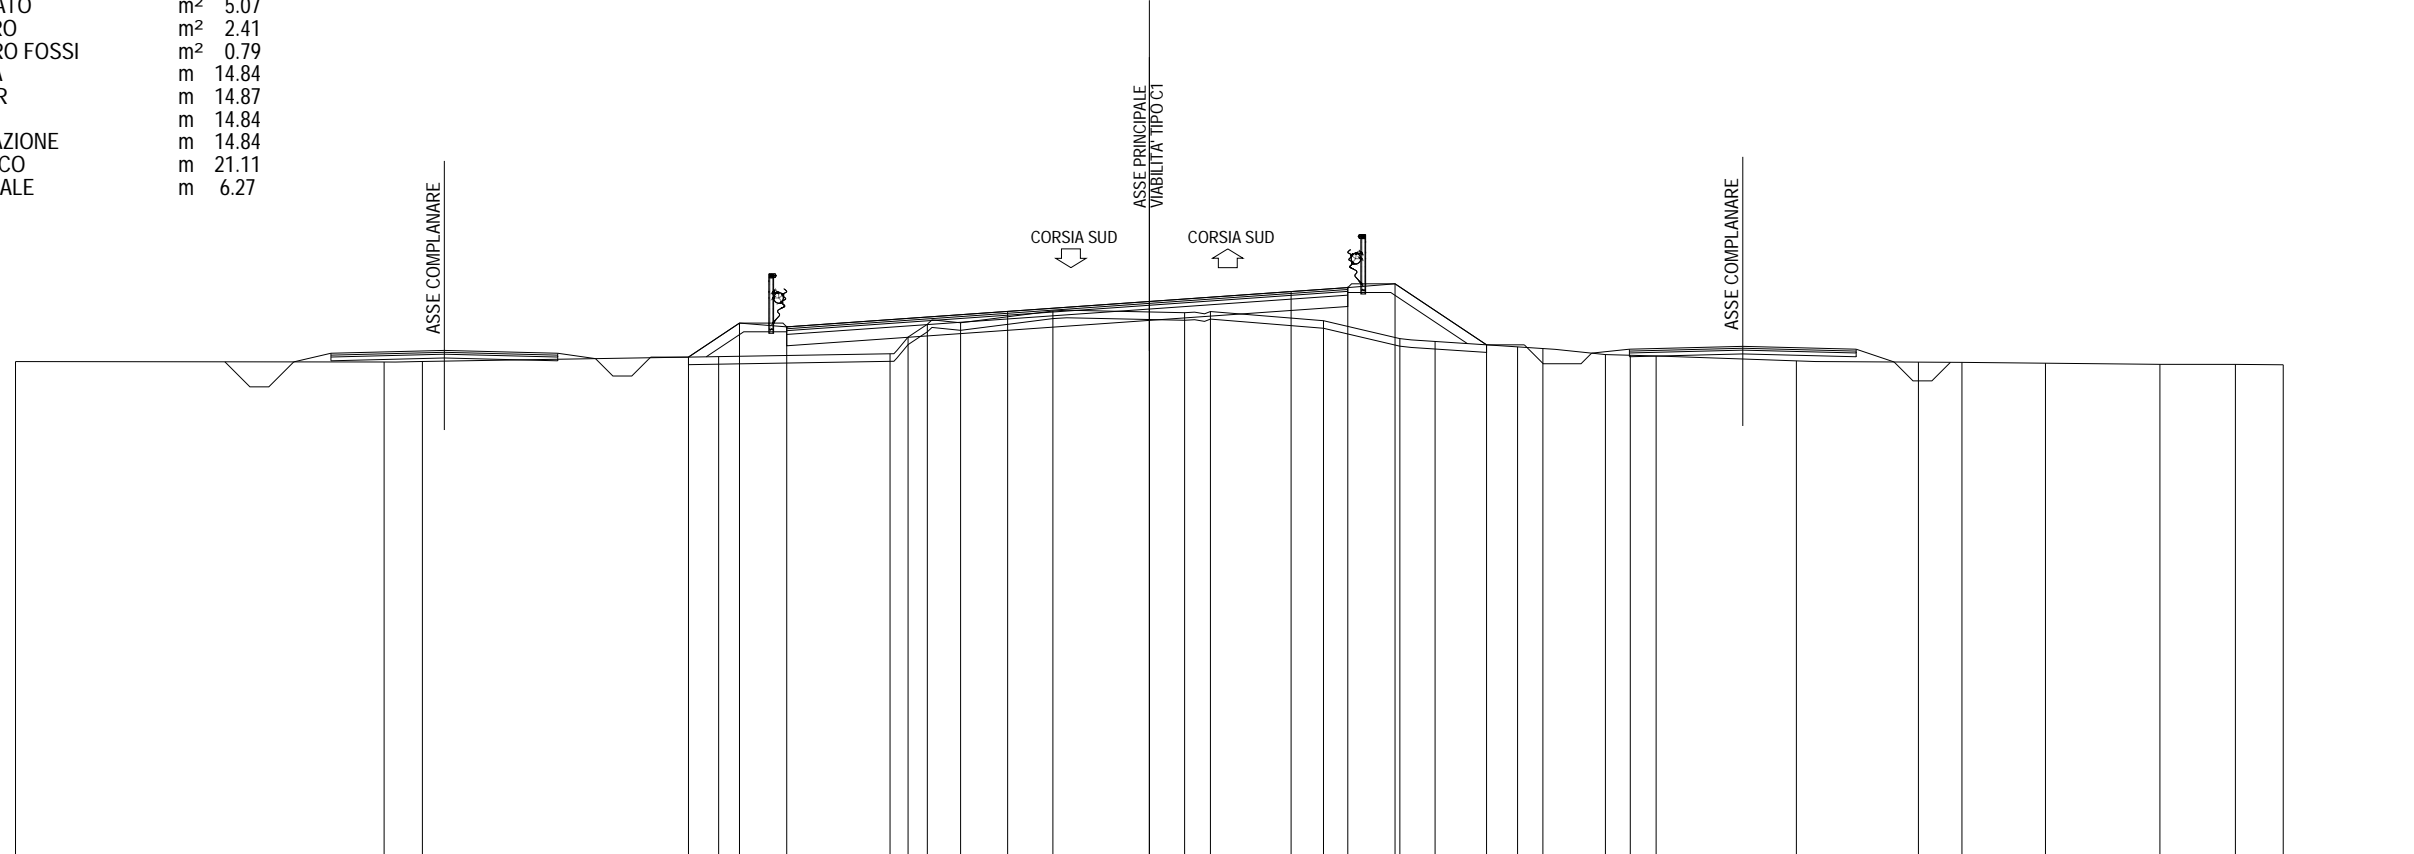


361  
 200

PARZIALI PROGETTO			1.35	1.25	5.84		3.75		3.75		1.50	1.25	2.42																									
QUOTE PROGETTO			374.33	375.23	375.13		375.54		375.80		376.07	376.17	376.27	374.66																								
PARZIALI TERRENO	9.75		1.02		7.83			4.54	0.48		0.51	0.88	2.44	3.48	0.69	2.99	2.02	0.93	2.18	0.67	1.66	0.65		0.69	3.71		3.23	1.15	2.21	3.03	1.99	1.27						
QUOTE TERRENO	374.21		374.20	374.22		374.35		374.42	374.86	375.20	375.24		375.55		375.51	375.54		375.30	374.82	374.75		374.60	374.56		374.40	374.38	374.36		374.23		374.20	374.19		374.17		374.14	374.14	374.13



SEZIONE 132  
 PROGRESSIVA 20600.00

A RILEVATO	m <sup>2</sup>	6.68
B STERRO	m <sup>2</sup>	3.20
C STERRO FOSSI	m <sup>2</sup>	0.72
a USURA	m	12.72
b BINDER	m	12.72
c BASE	m	12.72
e FONDAZIONE	m	12.72
sc SCOTICO	m	15.71
v VEGETALE	m	6.44

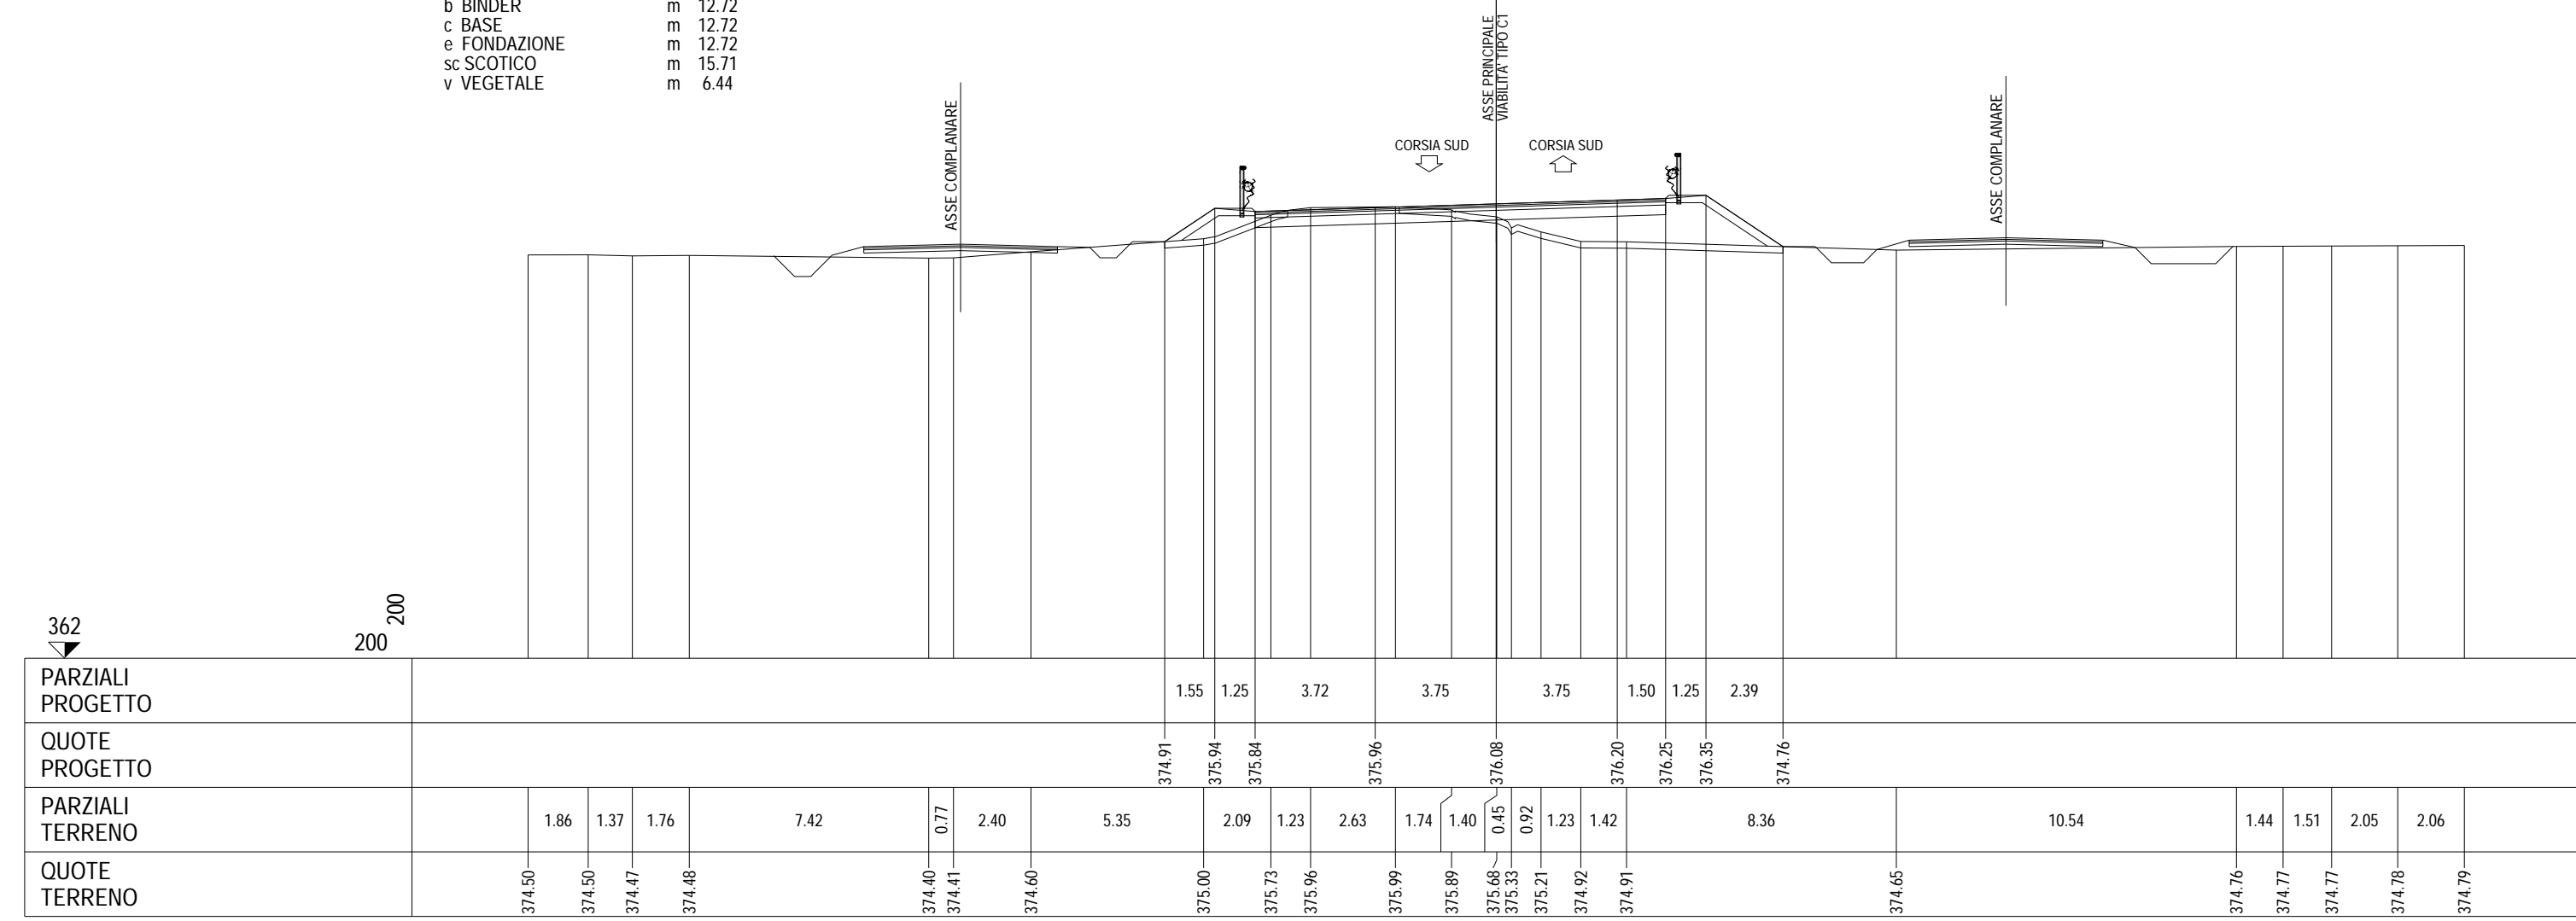


362 ▼	200 200																						
PARZIALI PROGETTO	1.55 1.25 3.72 3.75 3.75 1.50 1.25 2.39																						
QUOTE PROGETTO	374.91 375.94 375.84 375.96 376.08 376.20 376.25 376.35 374.76																						
PARZIALI TERRENO	1.86	1.37	1.76	7.42	0.77	2.40	5.35	2.09	1.23	2.63	1.74	1.40	0.45	0.92	1.23	1.42	8.36	10.54	1.44	1.51	2.05	2.06	
QUOTE TERRENO	374.50	374.50	374.47	374.48	374.40	374.41	374.60	375.00	375.73	375.96	375.99	375.89	375.68	375.33	375.21	374.92	374.91	374.65	374.76	374.77	374.77	374.78	374.79



SEZIONE 134  
PROGRESSIVA 20680.00


- A RILEVATO           m<sup>2</sup> 4.26
- B STERRO            m<sup>2</sup> 0.03
- C STERRO FOSSI    m<sup>2</sup> 1.16
- a USURA            m 14.00
- b BINDER            m 14.00
- c BASE              m 14.00
- e FONDAZIONE      m 14.00
- v VEGETALE         m 4.14

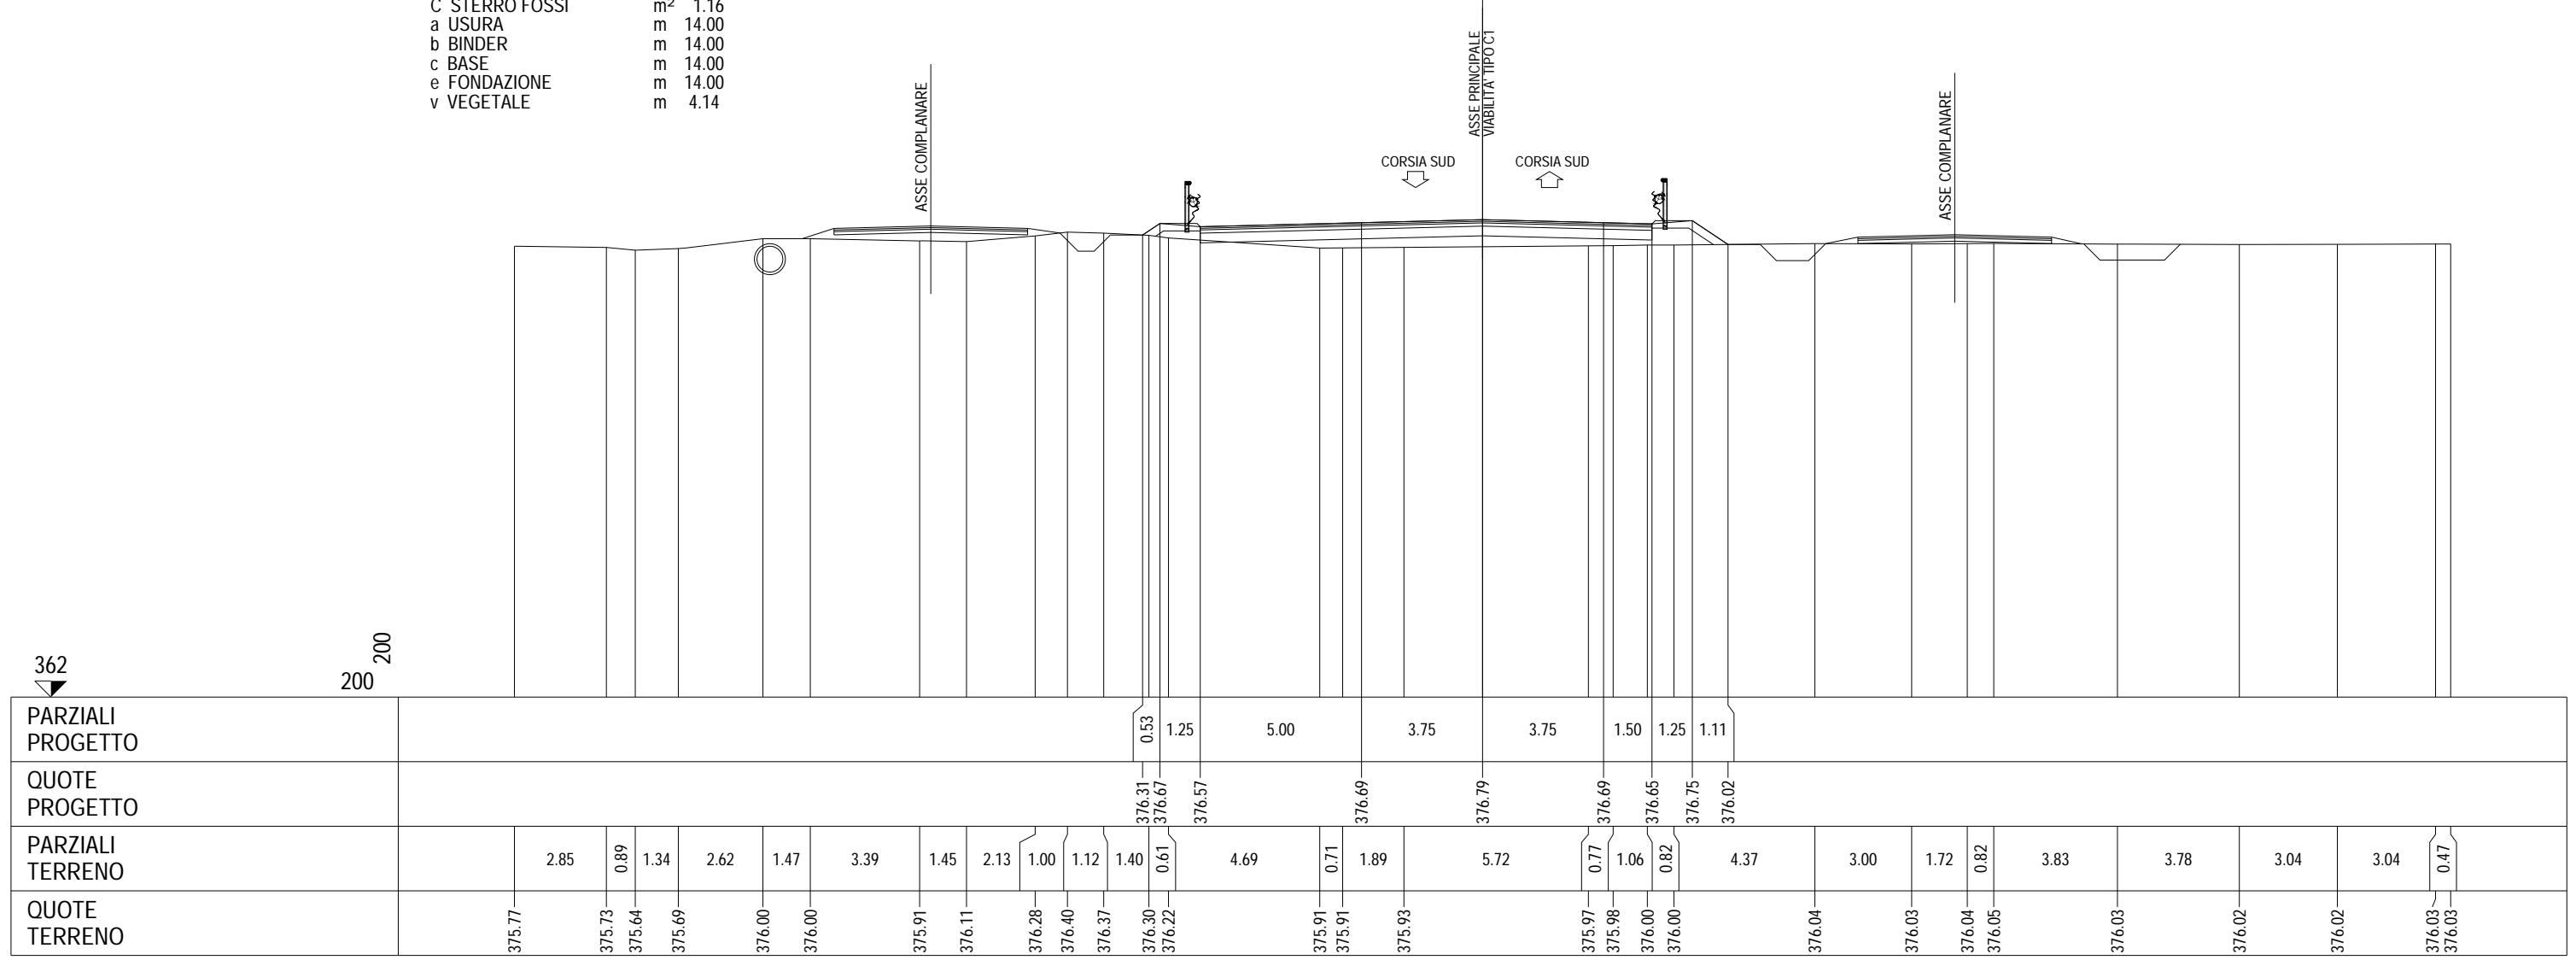

	200																															
PARZIALI PROGETTO															0.53	1.25	5.00	3.75	3.75	1.50	1.25	1.11										
QUOTE PROGETTO															376.31	376.67	376.57		376.69	376.79	376.69	376.65	376.75	376.02								
PARZIALI TERRENO		2.85	0.89	1.34	2.62	1.47	3.39	1.45	2.13	1.00	1.12	1.40	0.61	4.69	0.71	1.89	5.72	0.77	1.06	0.82	4.37	3.00	1.72	0.82	3.83	3.78	3.04	3.04	0.47			
QUOTE TERRENO	375.77	375.73	375.64	375.69	376.00	376.00	375.91	376.11	376.28	376.40	376.37	376.30	376.22	375.91	375.91	375.93	375.97	375.98	376.00	376.00		376.04	376.03	376.04	376.05	376.03	376.02	376.02	376.03	376.03		

SEZIONE 135  
PROGRESSIVA 20720.00

- B STERRO m<sup>2</sup> 6.82
- C STERRO FOSSI m<sup>2</sup> 1.14
- a USURA m 10.50
- b BINDER m 10.50
- c BASE m 10.50
- e FONDAZIONE m 10.50
- sc SCOTICO m 2.12
- v VEGETALE m 3.50

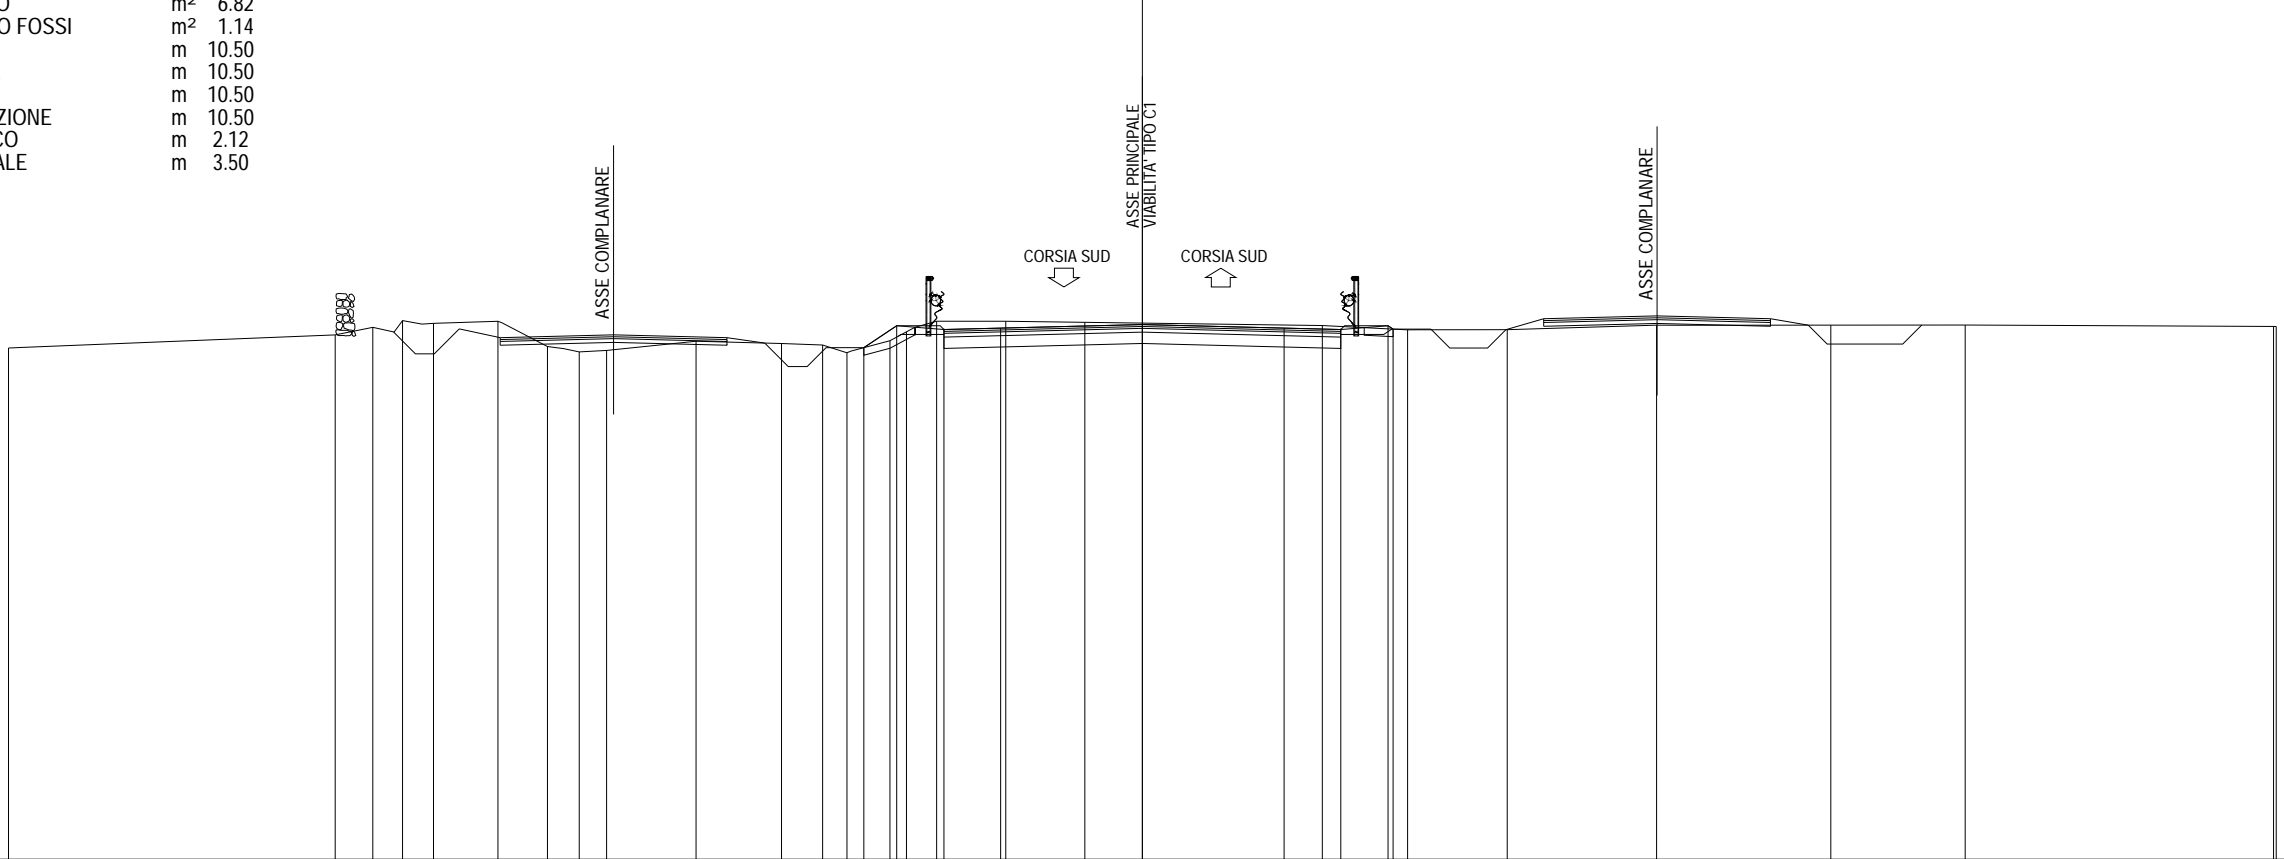


363	200	200																		200																			
PARZIALI PROGETTO																				0.87	1.25	1.50	3.75	3.75	1.50	1.25	0.13												
QUOTE PROGETTO																				376.53	377.11	377.01	377.05	377.14	377.05	377.01	377.11	377.02											
PARZIALI TERRENO	8.64	1.00	0.79	0.81	1.71	1.31	0.84	0.72	2.37	2.26	1.09	0.64	1.14	0.44	0.80	1.83	2.09	6.28	2.26	2.63	3.96	4.61	3.55	8.16	0.07														
QUOTE TERRENO	376.52	376.87	377.07	377.25	377.17	377.23	376.56	376.42	376.46	376.70	376.64	376.60	376.40	376.71	376.95	377.23	377.23	377.20	377.12	377.00	377.01	377.13	377.13	377.13	377.09	377.09													



SEZIONE 137  
 PROGRESSIVA 20800.00

A RILEVATO	m <sup>2</sup>	0.03
B STERRO	m <sup>2</sup>	6.26
C STERRO FOSSI	m <sup>2</sup>	1.49
a USURA	m	10.50
b BINDER	m	10.50
c BASE	m	10.50
e FONDAZIONE	m	10.50
sc SCOTICO	m	6.41
v VEGETALE	m	2.11

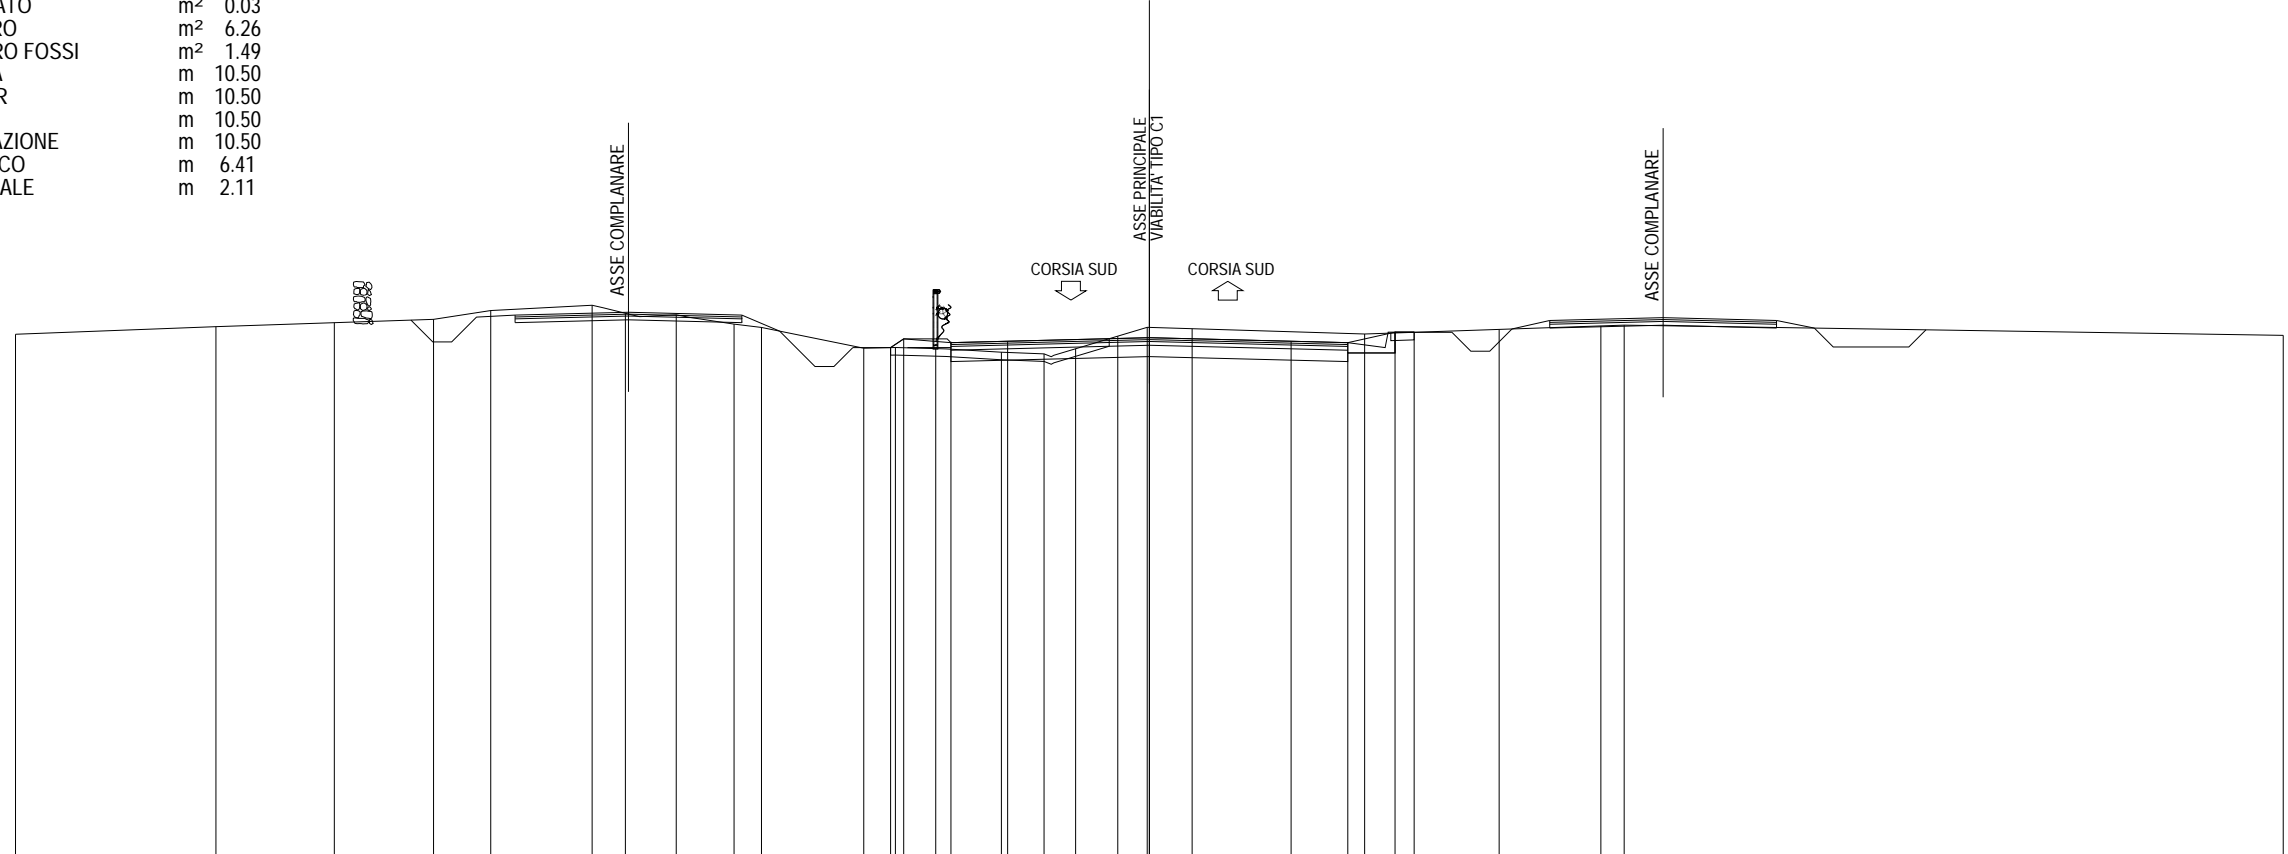


364  
 200 200

PARZIALI PROGETTO													0.35	1.25	1.50	3.75	3.75	1.50	1.25	0.51										
QUOTE PROGETTO													377.58	377.82	377.72	377.75	377.85	377.75	377.72	377.99	377.99	0.51								
PARZIALI TERRENO		5.30	3.14	2.62	1.51	2.69	0.88	1.34	1.53	0.73	2.70	0.84	1.07	1.73	1.13	0.84	1.11	0.78	1.19	4.57	3.55	2.70	0.61				17.44			
QUOTE TERRENO	377.94		378.14	378.24	378.33	378.56	378.70	378.49	378.45	378.21	378.12	377.57	377.59	377.56	377.46	377.42	377.55	377.89	378.12	378.08	377.94	378.07	378.16	378.18					377.91	



SEZIONE 139  
 PROGRESSIVA 20880.00

- A RILEVATO m<sup>2</sup> 0.18
- B STERRO m<sup>2</sup> 7.63
- C STERRO FOSSI m<sup>2</sup> 0.99
- a USURA m 12.28
- b BINDER m 12.30
- c BASE m 12.28
- e FONDAZIONE m 12.28
- sc SCOTICO m 6.15
- v VEGETALE m 2.99

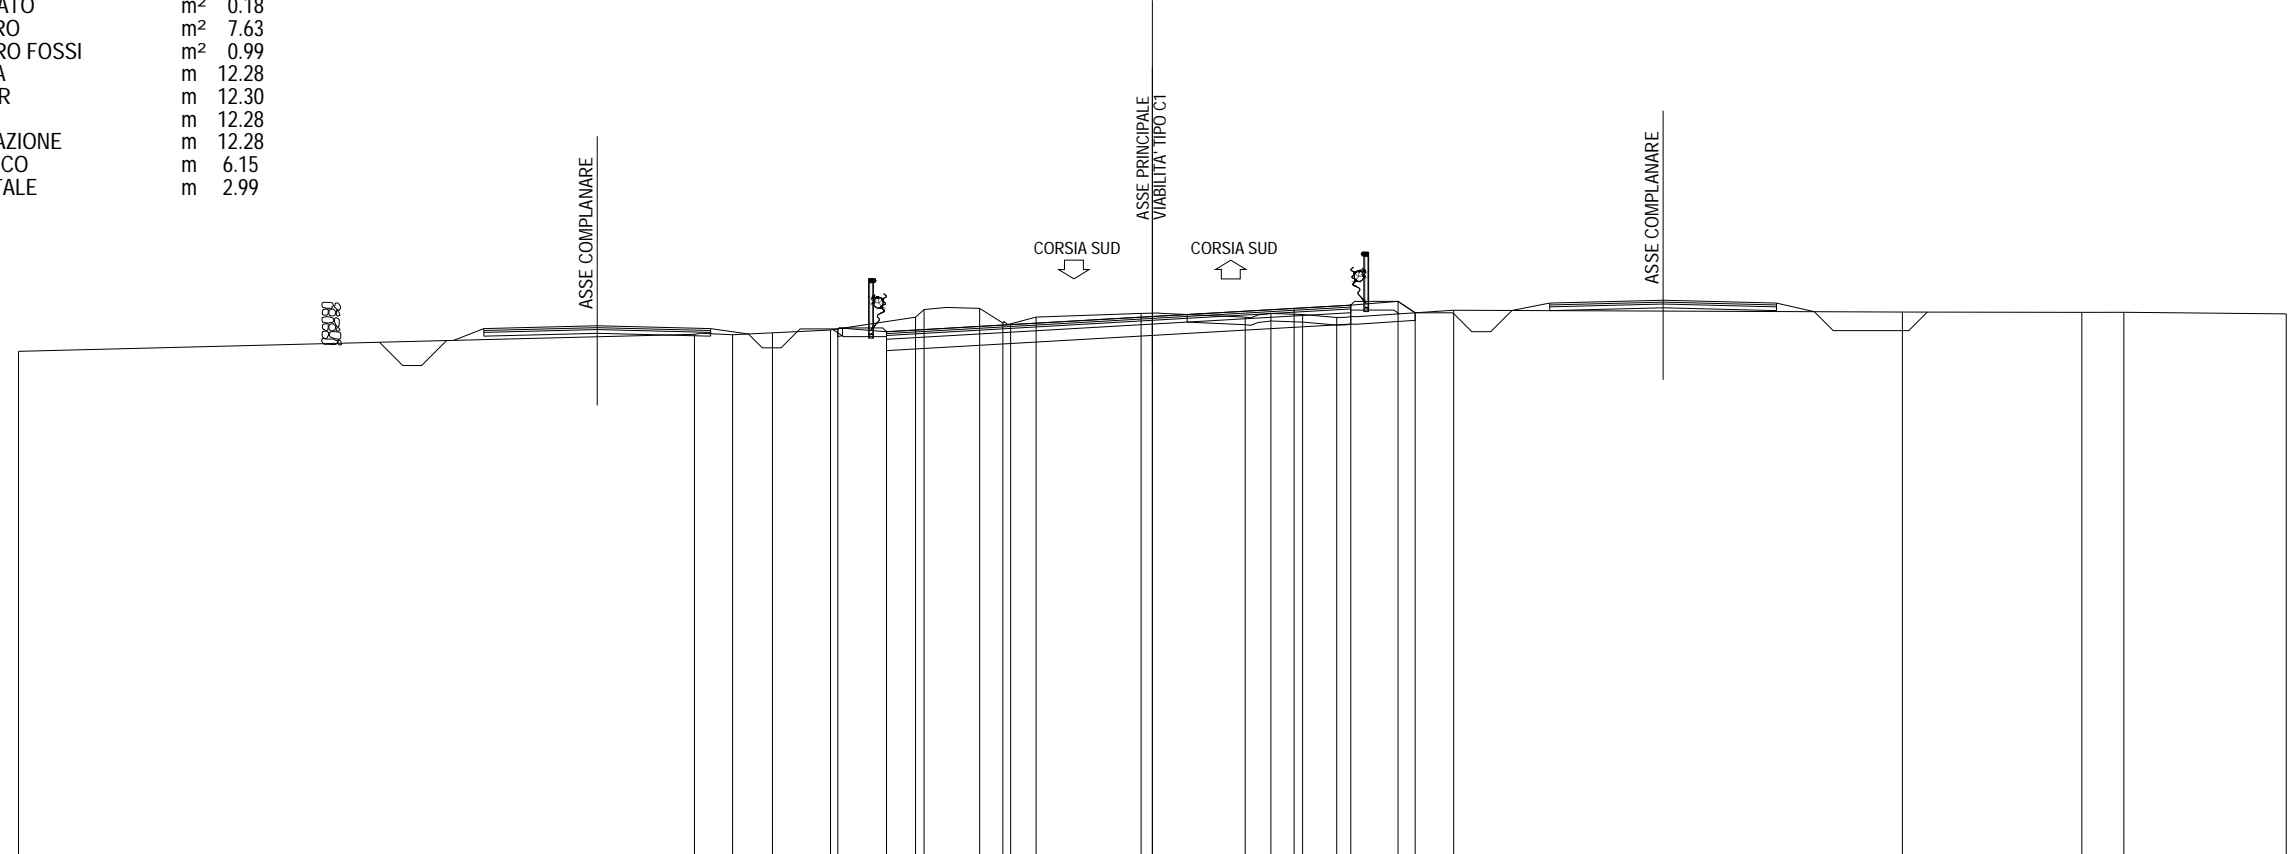

364

200 200


PARZIALI PROGETTO						1.29	3.28	3.75	3.75	1.50	1.25	0.45								
QUOTE PROGETTO						378.08	378.00		378.19	378.41	378.62	378.71	378.81	378.51						
PARZIALI TERRENO		17.88	1.01	1.06	1.53	2.25	0.23	1.47	0.61	0.88	2.78	2.76	0.68	0.84	0.90	3.09	11.87	4.75	1.11	4.30
QUOTE TERRENO	377.49		377.94	377.92	377.98	378.05	378.39	378.59	378.62	378.23	378.39	378.49	378.49	378.46	378.38	378.57	378.52	378.52	378.52	378.48





SEZIONE 141  
 PROGRESSIVA 20960.00


- A RILEVATO m<sup>2</sup> 0.75
- B STERRO m<sup>2</sup> 2.87
- C STERRO FOSSI m<sup>2</sup> 0.84
- a USURA m 11.09
- b BINDER m 11.09
- c BASE m 11.09
- e FONDAZIONE m 11.09
- sc SCOTICO m 15.05
- v VEGETALE m 4.35

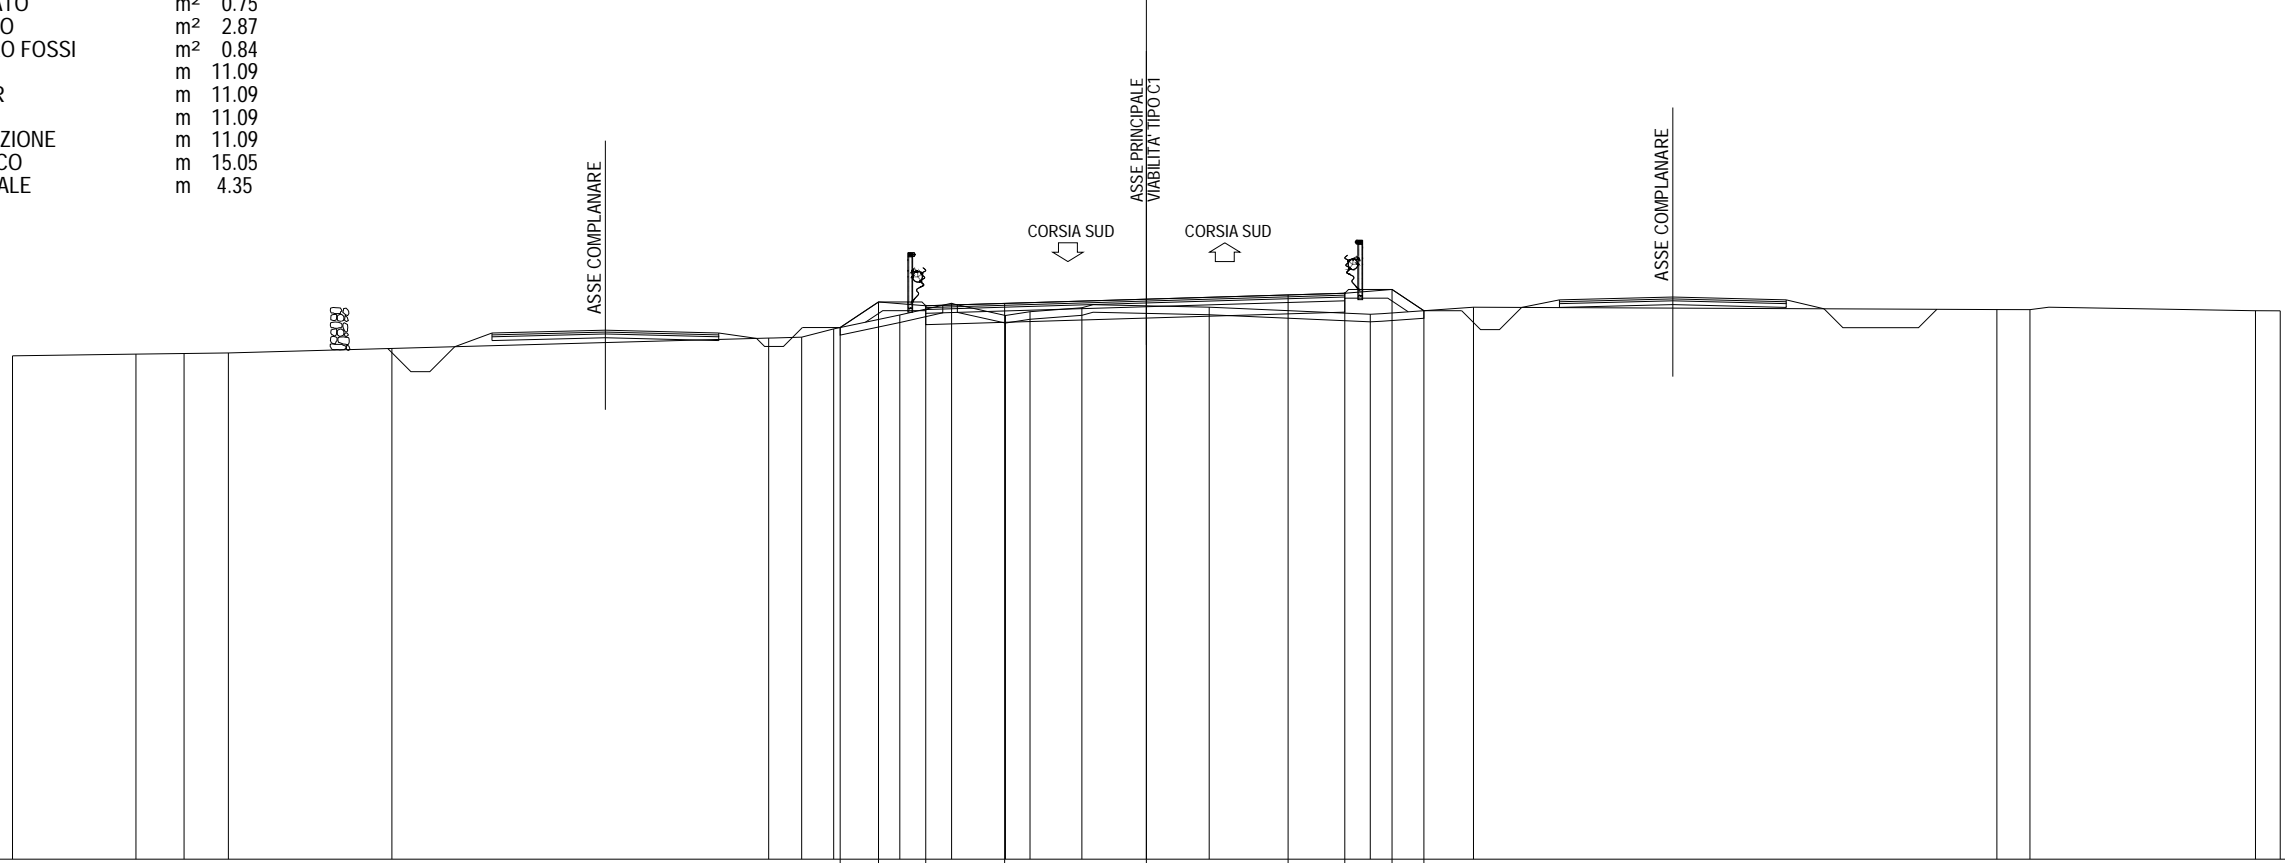

364 ▼																200																200							
PARZIALI PROGETTO																1.01	1.25	2.09	3.75	3.75	1.50	1.25	0.84																
QUOTE PROGETTO																378.06	378.74	378.64	378.70	378.81	378.92	378.97	379.07	378.51															
PARZIALI TERRENO		3.27	1.27	1.17	4.33		9.97	0.87	0.85	1.75	1.37	1.42	0.65	1.37	3.37	4.26	2.73	13.85	0.88	5.97	0.65																		
QUOTE TERRENO	377.31	377.36	377.38	377.39	377.51		377.78	377.81	378.03	378.39	378.70	378.38	378.48	378.59	378.60	378.41	378.60		378.54	378.54		378.51	378.50																

SEZIONE 142  
 PROGRESSIVA 21000.00

- A RILEVATO m<sup>2</sup> 0.73
- B STERRO m<sup>2</sup> 2.97
- C STERRO FOSSI m<sup>2</sup> 1.14
- a USURA m 10.50
- b BINDER m 10.50
- c BASE m 10.50
- e FONDAZIONE m 10.50
- sc SCOTICO m 14.72
- v VEGETALE m 4.22

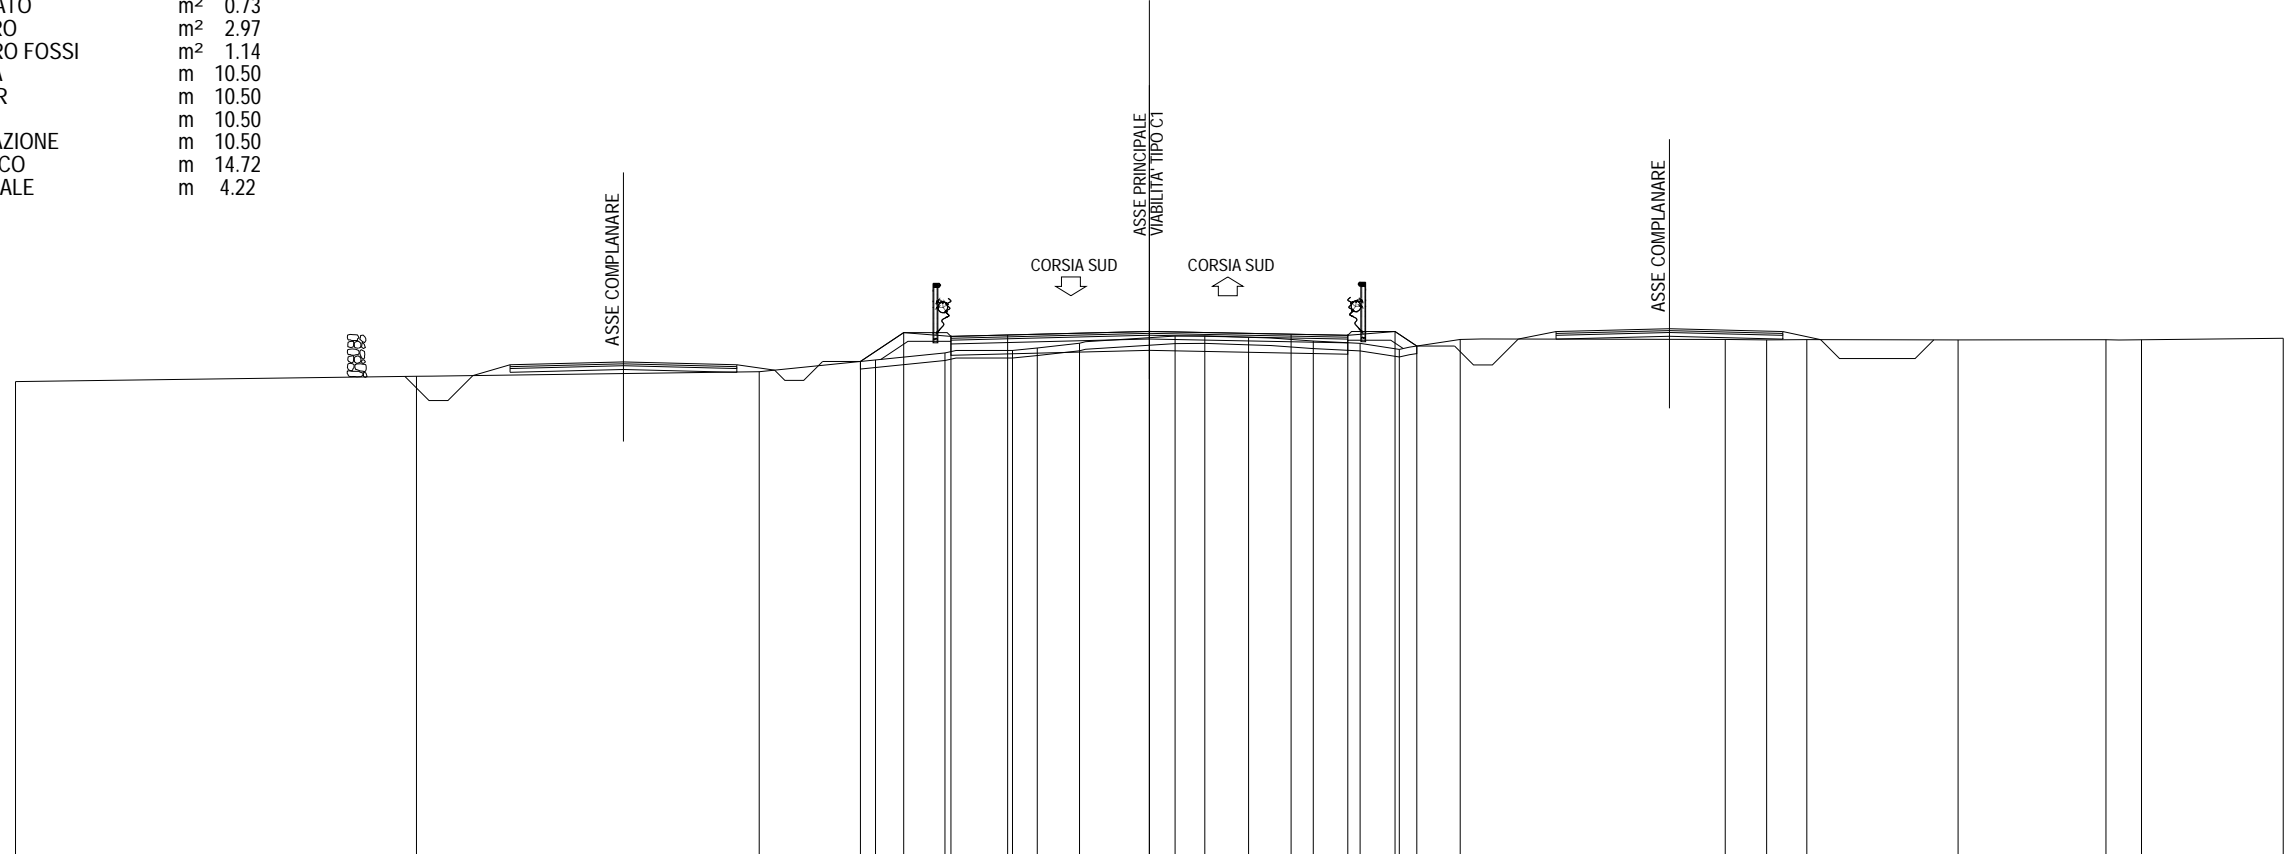


365  
 200 200

PARZIALI PROGETTO				1.14	1.25	1.50		3.75		3.75		1.50	1.25	0.58																					
QUOTE PROGETTO				378.22	378.98	378.88		378.92		379.01		378.94	378.91	379.01	378.63																				
PARZIALI TERRENO		10.61		3.07	1.84	1.79		0.65	1.12	2.53	0.79	1.15	1.72	1.24	1.03	1.61		7.02	1.09	1.06	4.01	3.91	0.94	3.75											
QUOTE TERRENO	377.69		377.83				377.95		378.26	378.44		378.51	378.57	378.70		378.89	378.90	378.86		378.76	378.70		378.54	378.80		378.80	378.79	378.80		378.79		378.79	378.79		378.83


SEZIONE 143  
 PROGRESSIVA 21040.00

- A RILEVATO m<sup>2</sup> 0.06
- B STERRO m<sup>2</sup> 4.80
- C STERRO FOSSI m<sup>2</sup> 1.46
- a USURA m 10.50
- b BINDER m 10.50
- c BASE m 10.50
- e FONDAZIONE m 10.50
- sc SCOTICO m 12.28
- v VEGETALE m 3.47

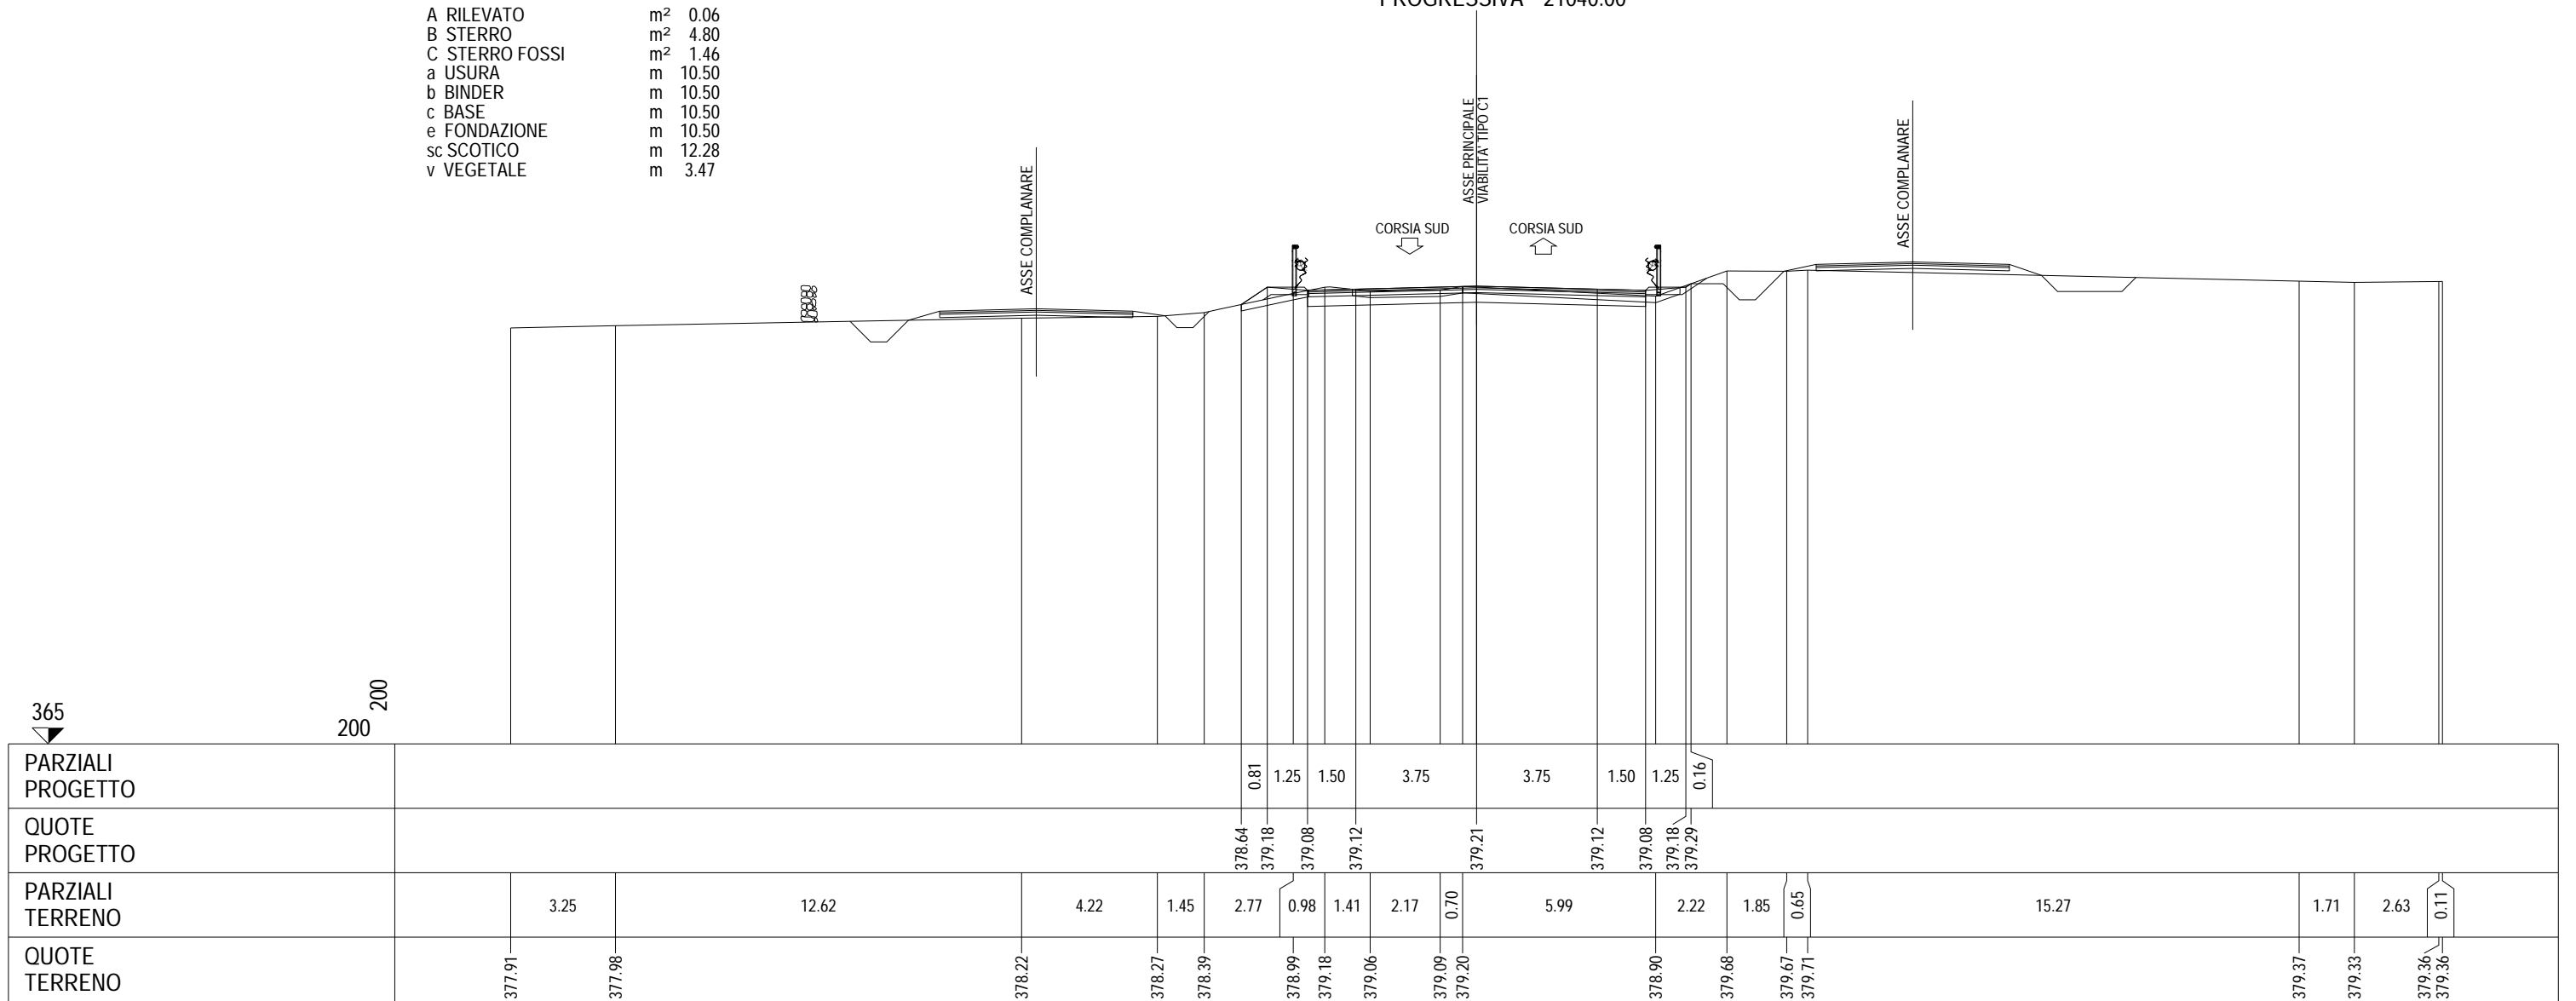


SEZIONE 144  
 PROGRESSIVA 21080.00

- A RILEVATO m<sup>2</sup> 0.26
- B STERRO m<sup>2</sup> 4.18
- C STERRO FOSSI m<sup>2</sup> 0.78
- a USURA m 10.50
- b BINDER m 10.50
- c BASE m 10.50
- e FONDAZIONE m 10.50
- sc SCOTICO m 12.57
- v VEGETALE m 3.84

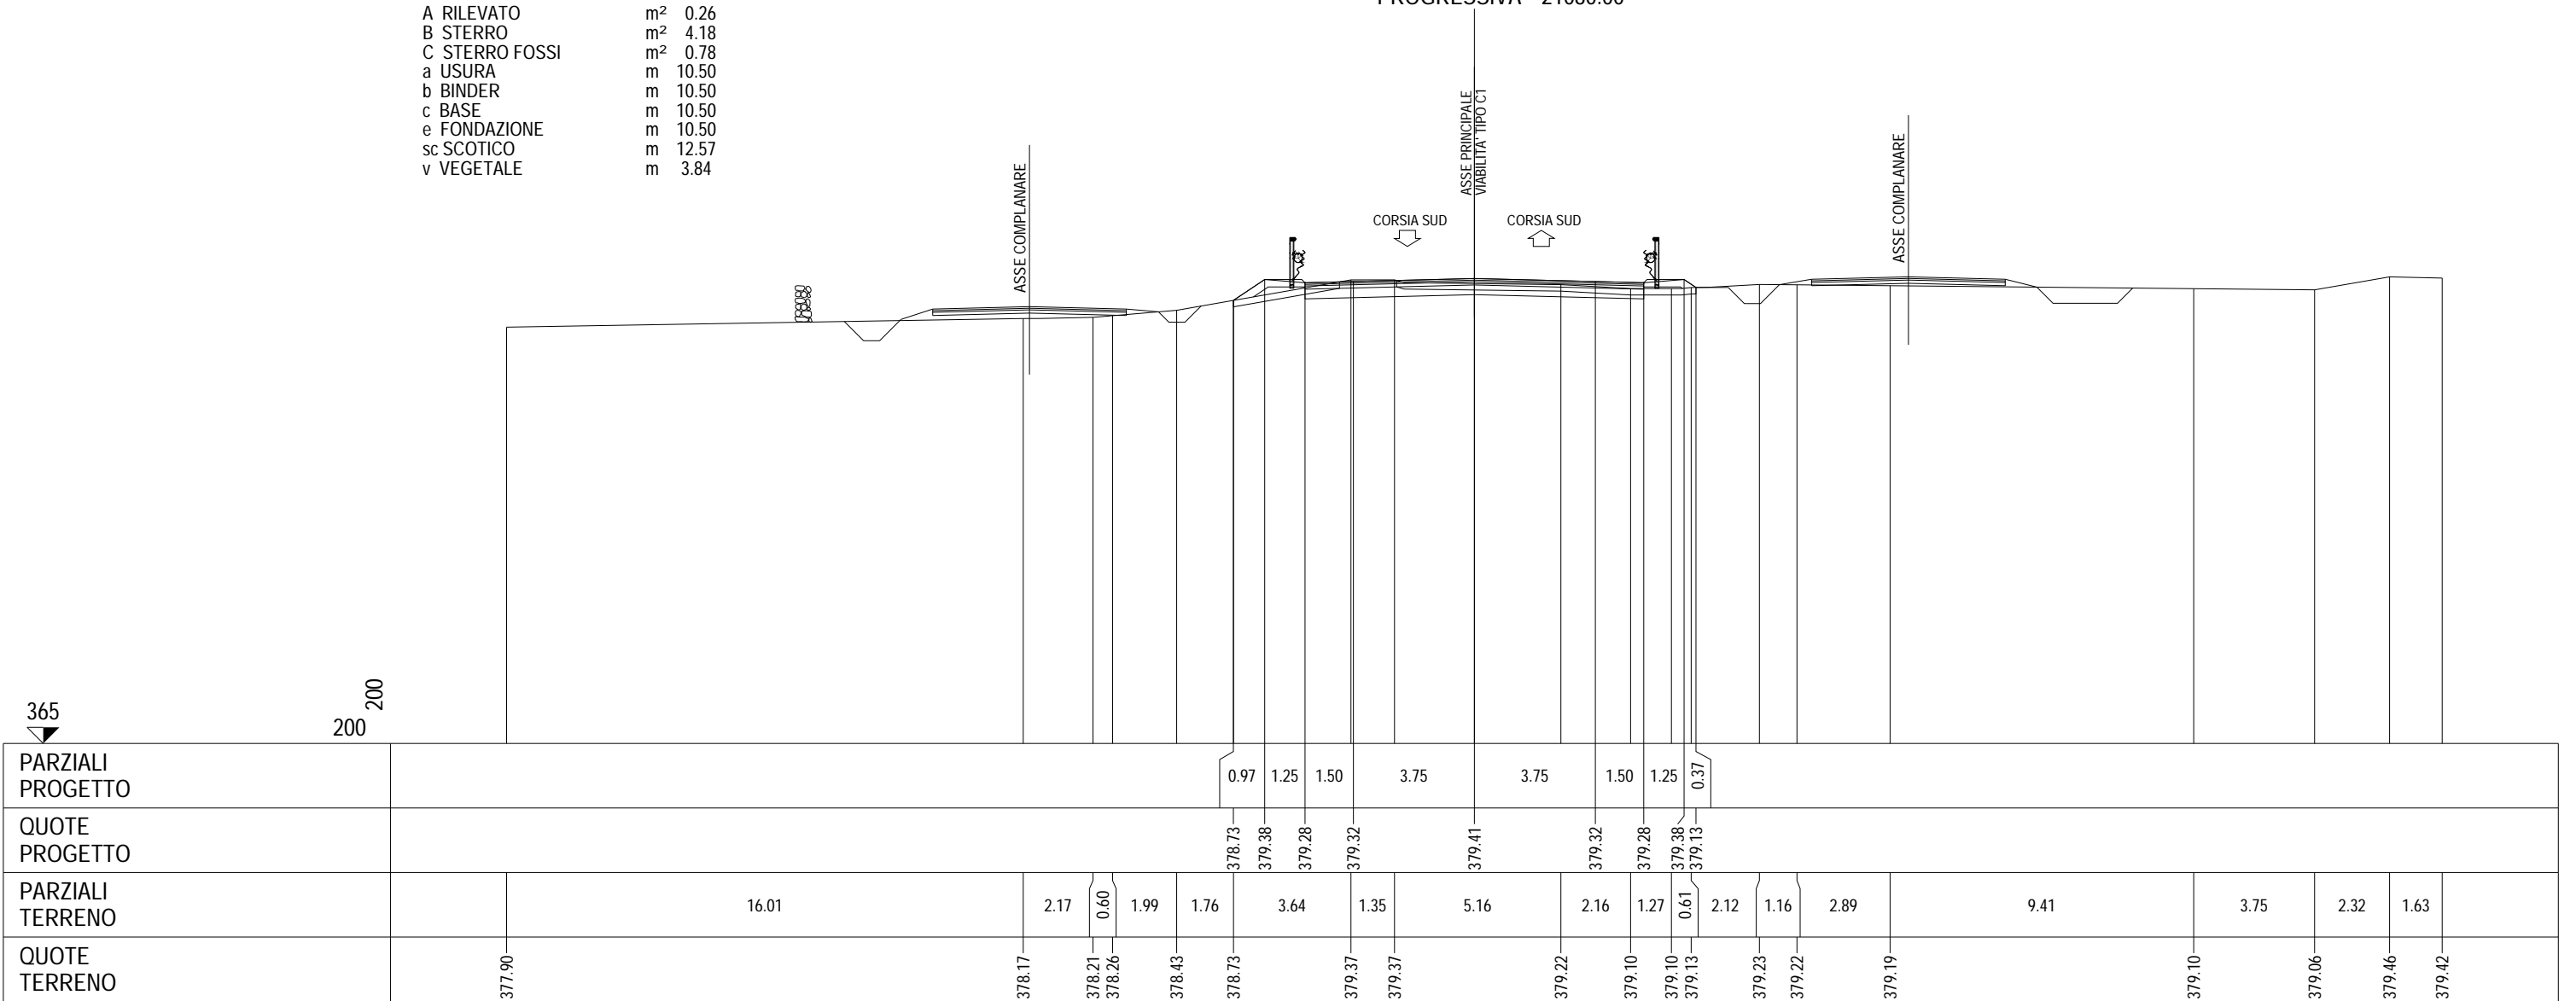

SEZIONE 145  
 PROGRESSIVA 21120.00


- A RILEVATO            m<sup>2</sup> 0.78
- B STERRO             m<sup>2</sup> 2.31
- C STERRO FOSSI     m<sup>2</sup> 0.87
- a USURA              m 10.50
- b BINDER             m 10.50
- c BASE                m 10.50
- e FONDAZIONE      m 10.50
- sc SCOTICO         m 14.82
- v VEGETALE         m 4.32

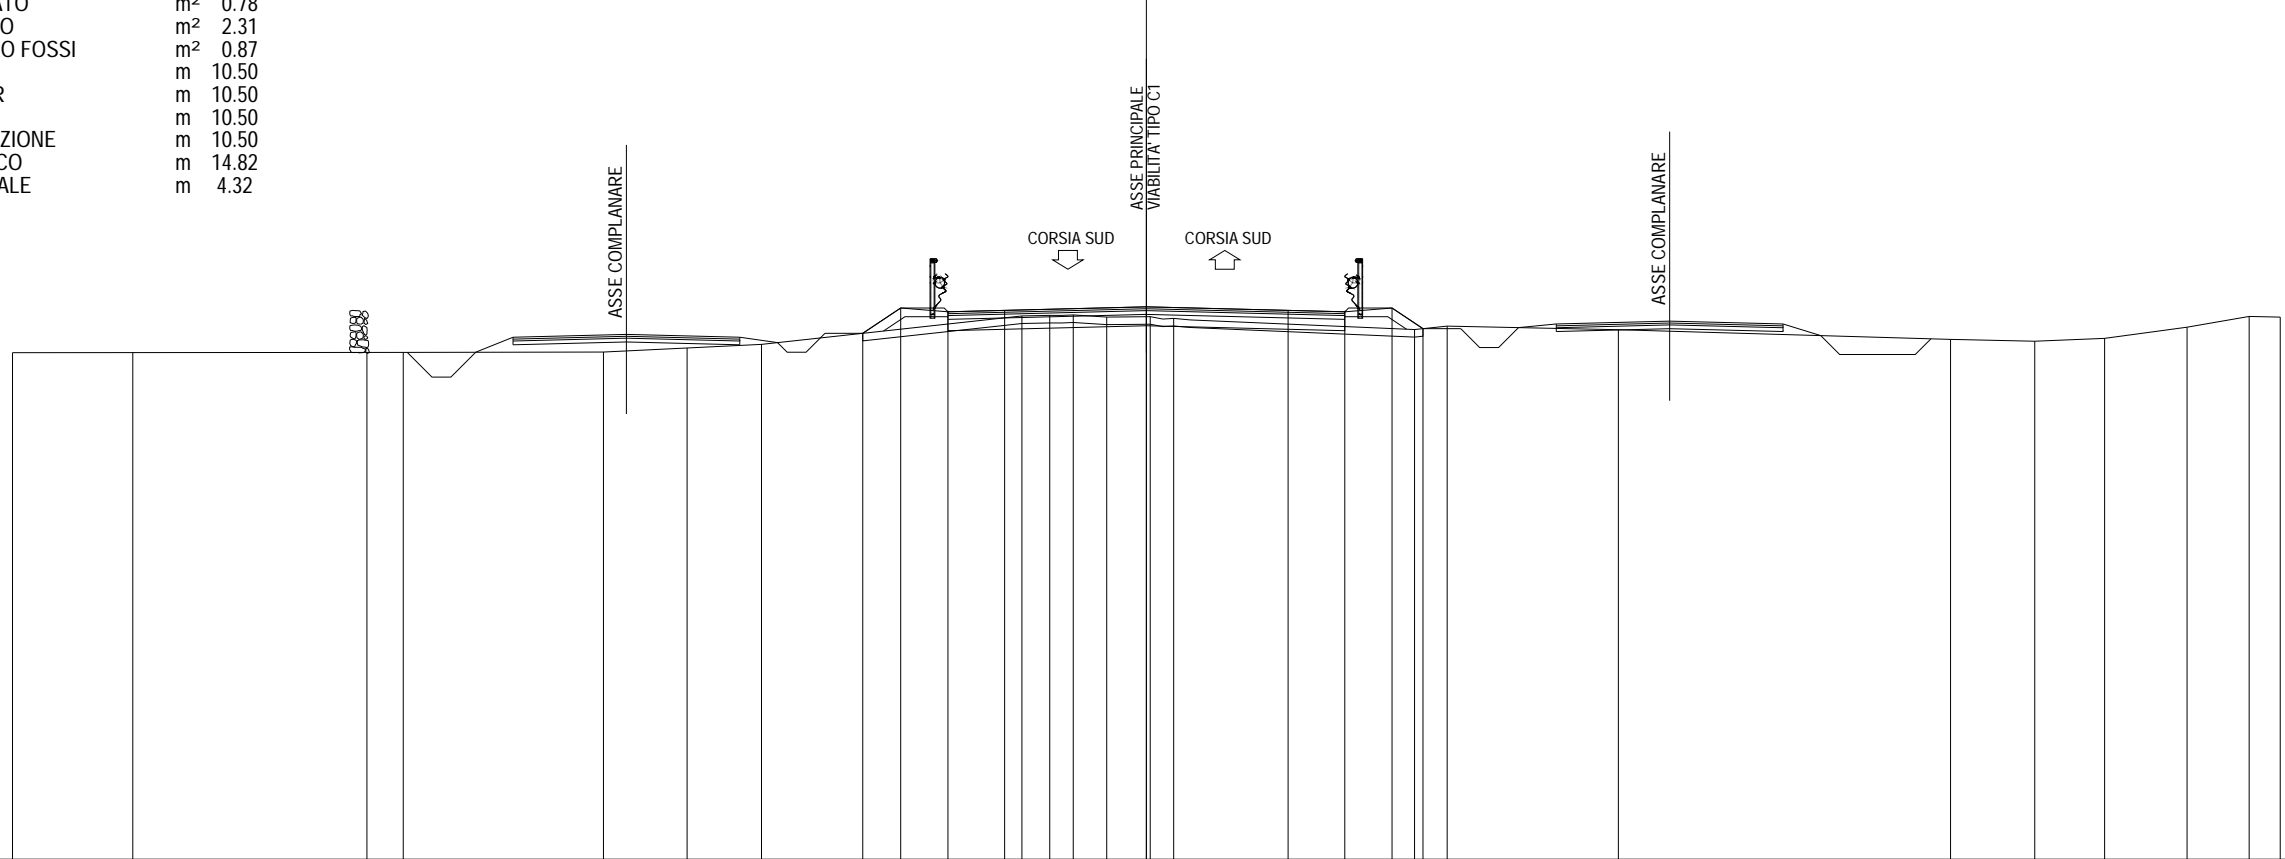

365 ▼	200																200																										
PARZIALI PROGETTO																	1.00	1.25	1.50	3.75			3.75	1.50	1.25	0.82																	
QUOTE PROGETTO																	378.91	379.58	379.48	379.52	379.61			379.52	379.48	379.58	379.03																
PARZIALI TERRENO	3.18		6.20		0.96		5.30		2.21		1.97		6.89		0.73	0.63	0.88	1.15	0.62	6.38		0.86	4.53		8.79		2.22		1.85	2.19	1.64	0.82											
QUOTE TERRENO	378.40	378.40	378.40	378.40	378.41	378.52	378.62	379.37	379.38	379.40	379.34	379.35	379.30	379.01	379.10	379.00	378.75	378.70	378.78	379.07	379.36	379.34																					


SEZIONE 146  
 PROGRESSIVA 21160.00

- A RILEVATO            m<sup>2</sup> 0.28
- B STERRO            m<sup>2</sup> 3.53
- C STERRO FOSSI     m<sup>2</sup> 0.80
- a USURA            m 10.50
- b BINDER            m 10.50
- c BASE              m 10.50
- e FONDAZIONE      m 10.50
- sc SCOTICO        m 13.15
- v VEGETALE        m 3.51

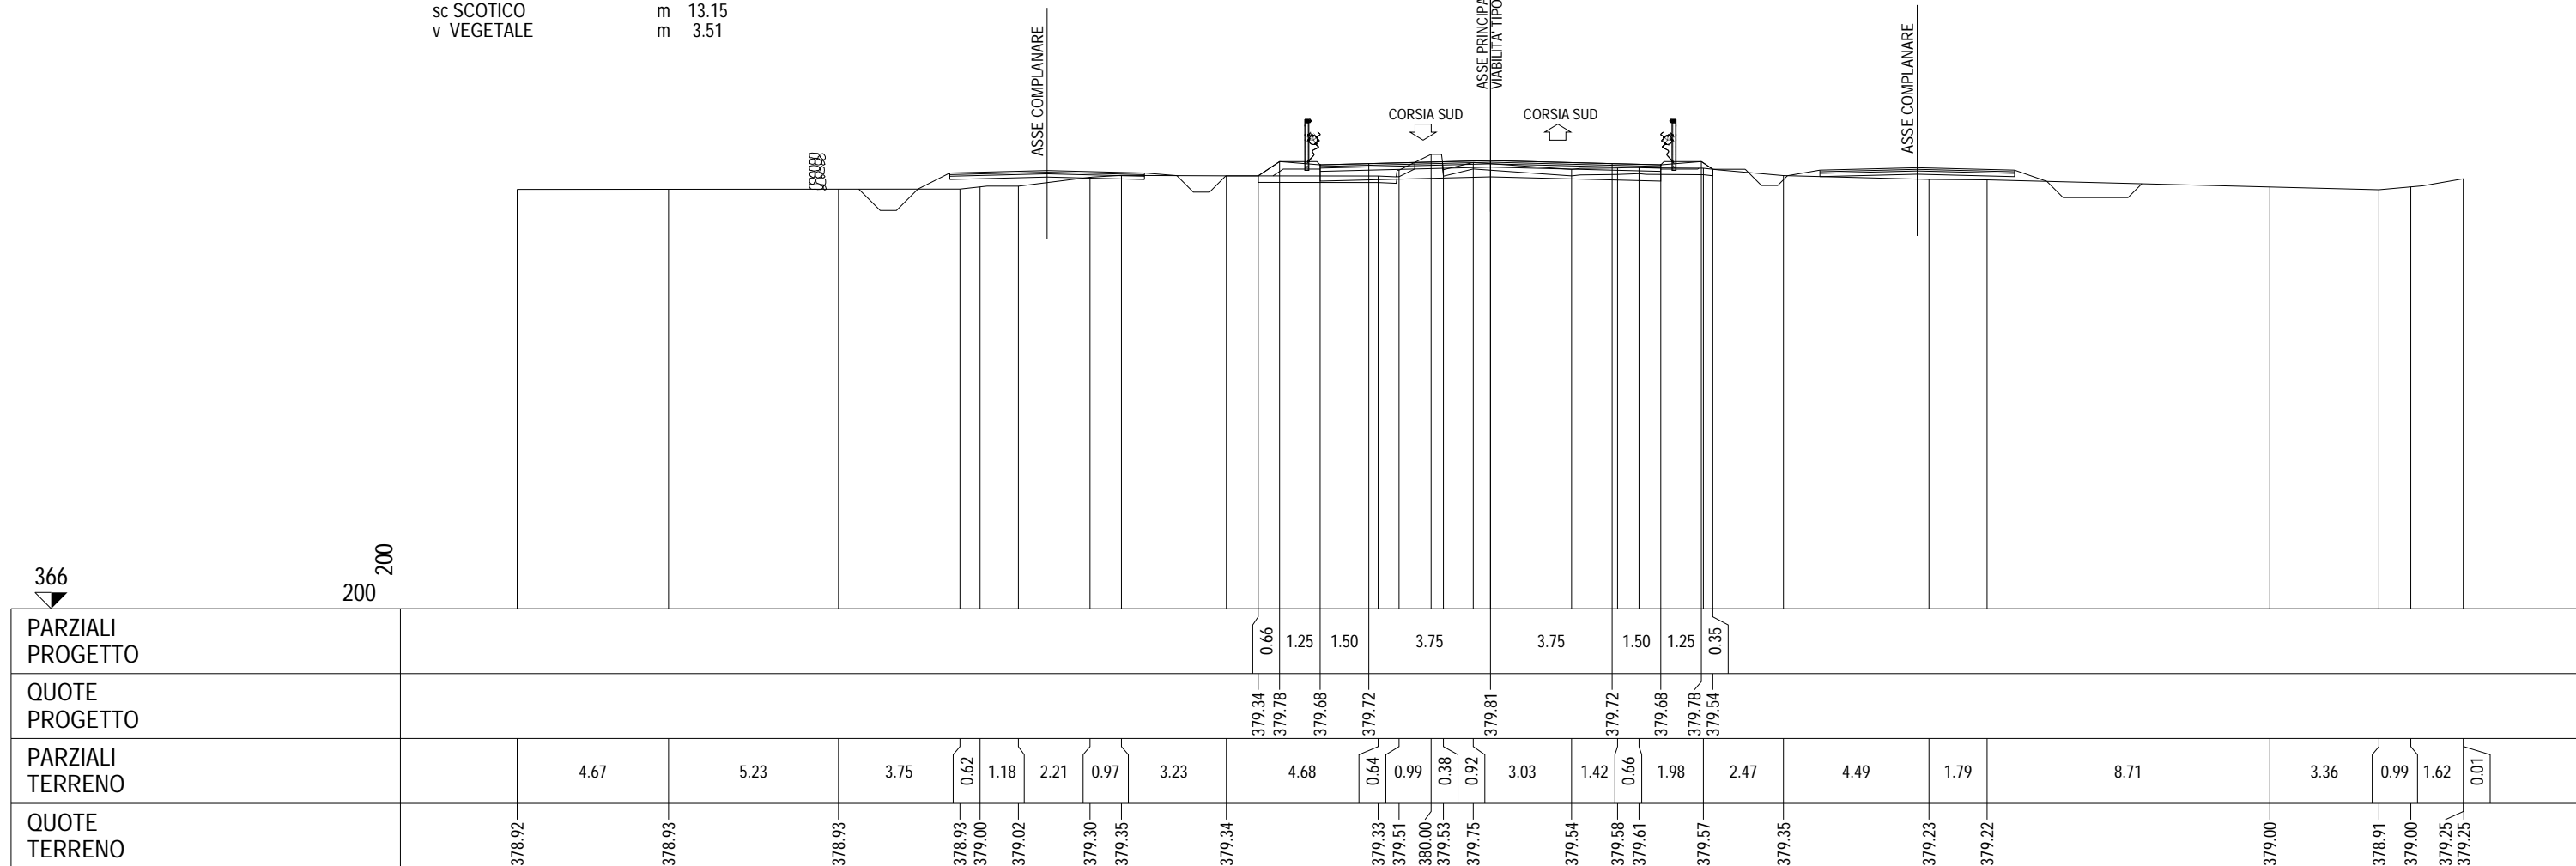

SEZIONE 147  
 PROGRESSIVA 21200.00

- A RILEVATO m<sup>2</sup> 0.31
- B STERRO m<sup>2</sup> 2.35
- C STERRO FOSSI m<sup>2</sup> 1.00
- a USURA m 10.50
- b BINDER m 10.50
- c BASE m 10.50
- e FONDAZIONE m 10.50
- sc SCOTICO m 12.23
- v VEGETALE m 3.09

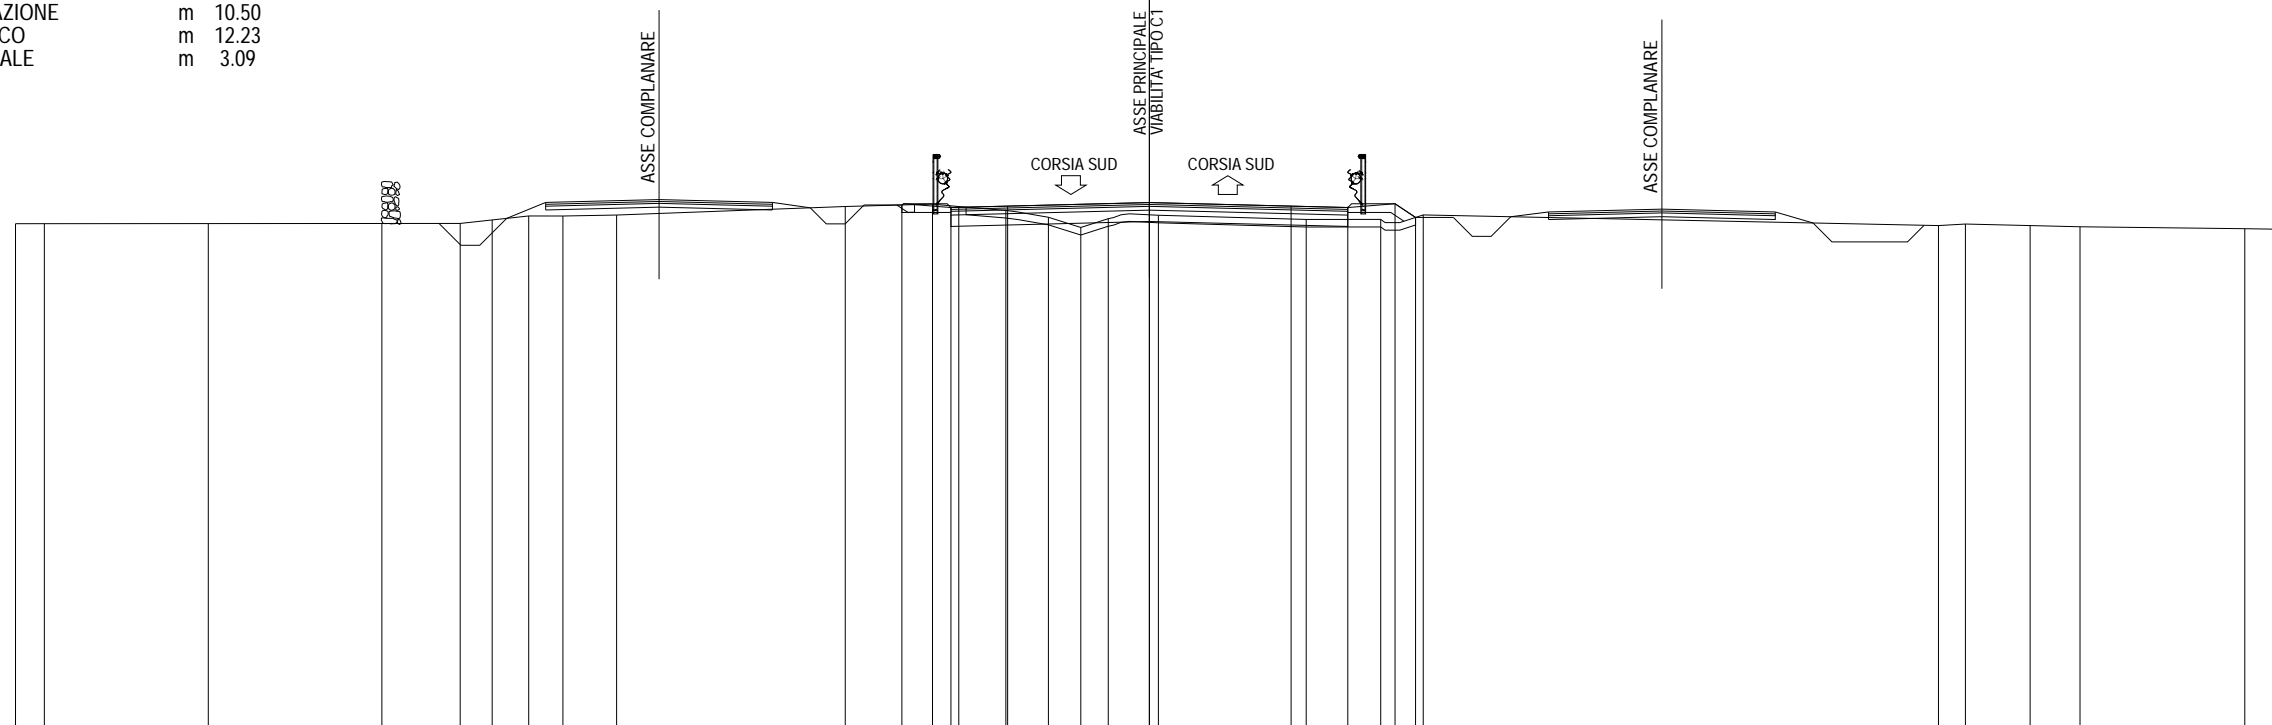


366 ▼																200 ▼																200 ▼						
PARZIALI PROGETTO																1.30	1.50	3.75	3.75	1.50	1.25	0.54																
QUOTE PROGETTO																379.95	379.88	379.91	380.01	379.91	379.88	379.98	379.62															
PARZIALI TERRENO	0.76	4.34	4.59	2.08	0.84	0.97	0.90	1.42	6.05	2.31	0.70	1.24	1.13	0.86	0.72	1.33	3.91	1.97	1.13	13.63	0.71	1.71	1.32	4.36	1.02													
QUOTE TERRENO	379.45	379.45	379.45	379.46	379.46	379.55	379.65	379.65	379.68	379.90	379.97	379.90	379.80	379.62	379.35	379.58	379.67	379.56	379.56	379.68	379.40	379.44	379.40	379.37	379.32	379.30												



SEZIONE 148  
 PROGRESSIVA 21240.00

- B STERRO m<sup>2</sup> 6.02
- C STERRO FOSSI m<sup>2</sup> 0.58
- a USURA m 10.50
- b BINDER m 10.50
- c BASE m 10.50
- e FONDAZIONE m 10.50
- sc SCOTICO m 11.19
- v VEGETALE m 2.70

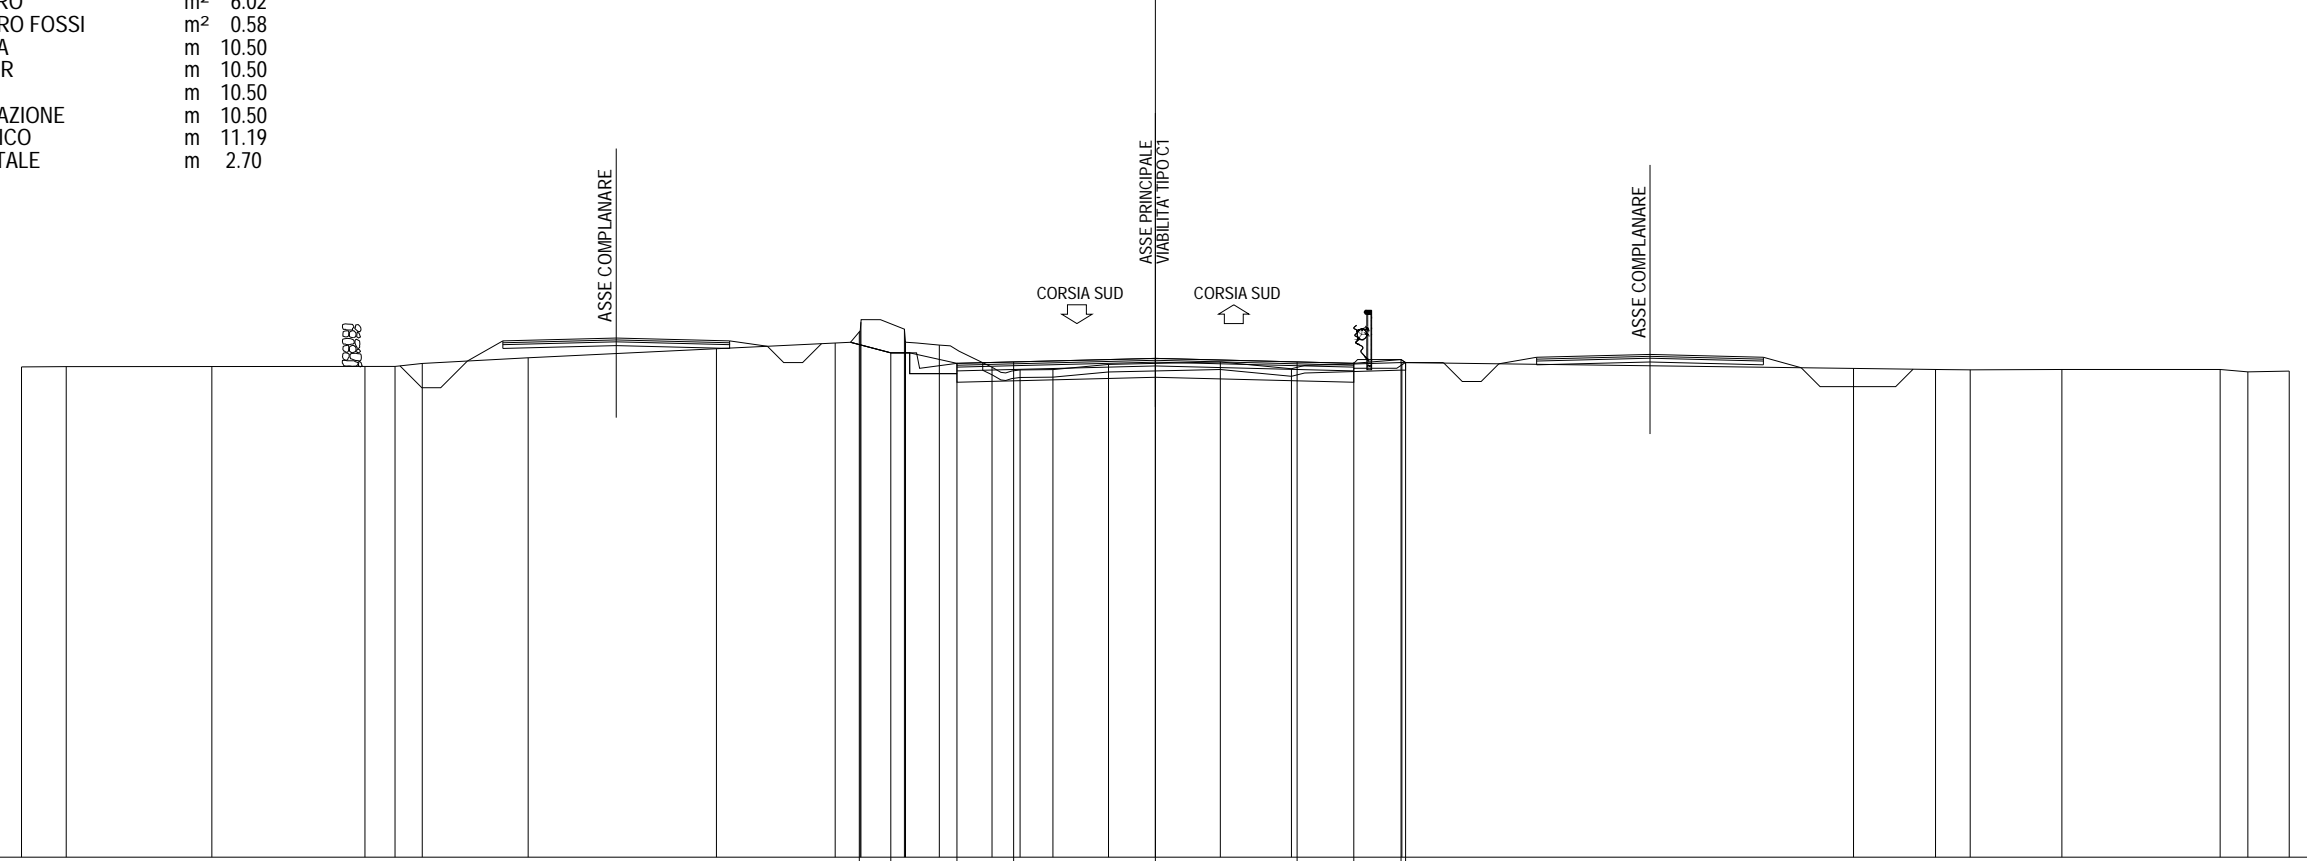


367  
 ▾

200  
 200

PARZIALI PROGETTO								0.83	1.75	1.50	3.75	3.75	1.50	1.25	0.12													
QUOTE PROGETTO								380.90	380.34	380.06	380.10	380.19	380.10	380.06	380.16	380.08												
PARZIALI TERRENO	1.18	3.86	4.05	0.79	0.72	2.81	4.98	3.14	0.66	0.02	1.15	0.03	0.89	1.40	0.74	0.87	1.47	2.96	1.88	2.92	11.95	2.17	0.92	2.42	4.19	0.74	1.09	
QUOTE TERRENO	379.97	379.98	379.98	379.98	380.06	380.21	380.45	380.60	380.92	381.15	380.97	380.62	380.55	379.96	379.89	379.90	380.03	380.10	379.92	380.08	379.93	379.90	379.89	379.90	379.90	379.90	379.84	379.86

SEZIONE 149  
PROGRESSIVA 21280.00


B STERRO	m <sup>2</sup>	9.43
C STERRO FOSSI	m <sup>2</sup>	1.84
a USURA	m	10.50
b BINDER	m	10.50
c BASE	m	10.50
e FONDAZIONE	m	10.50
v VEGETALE	m	1.17

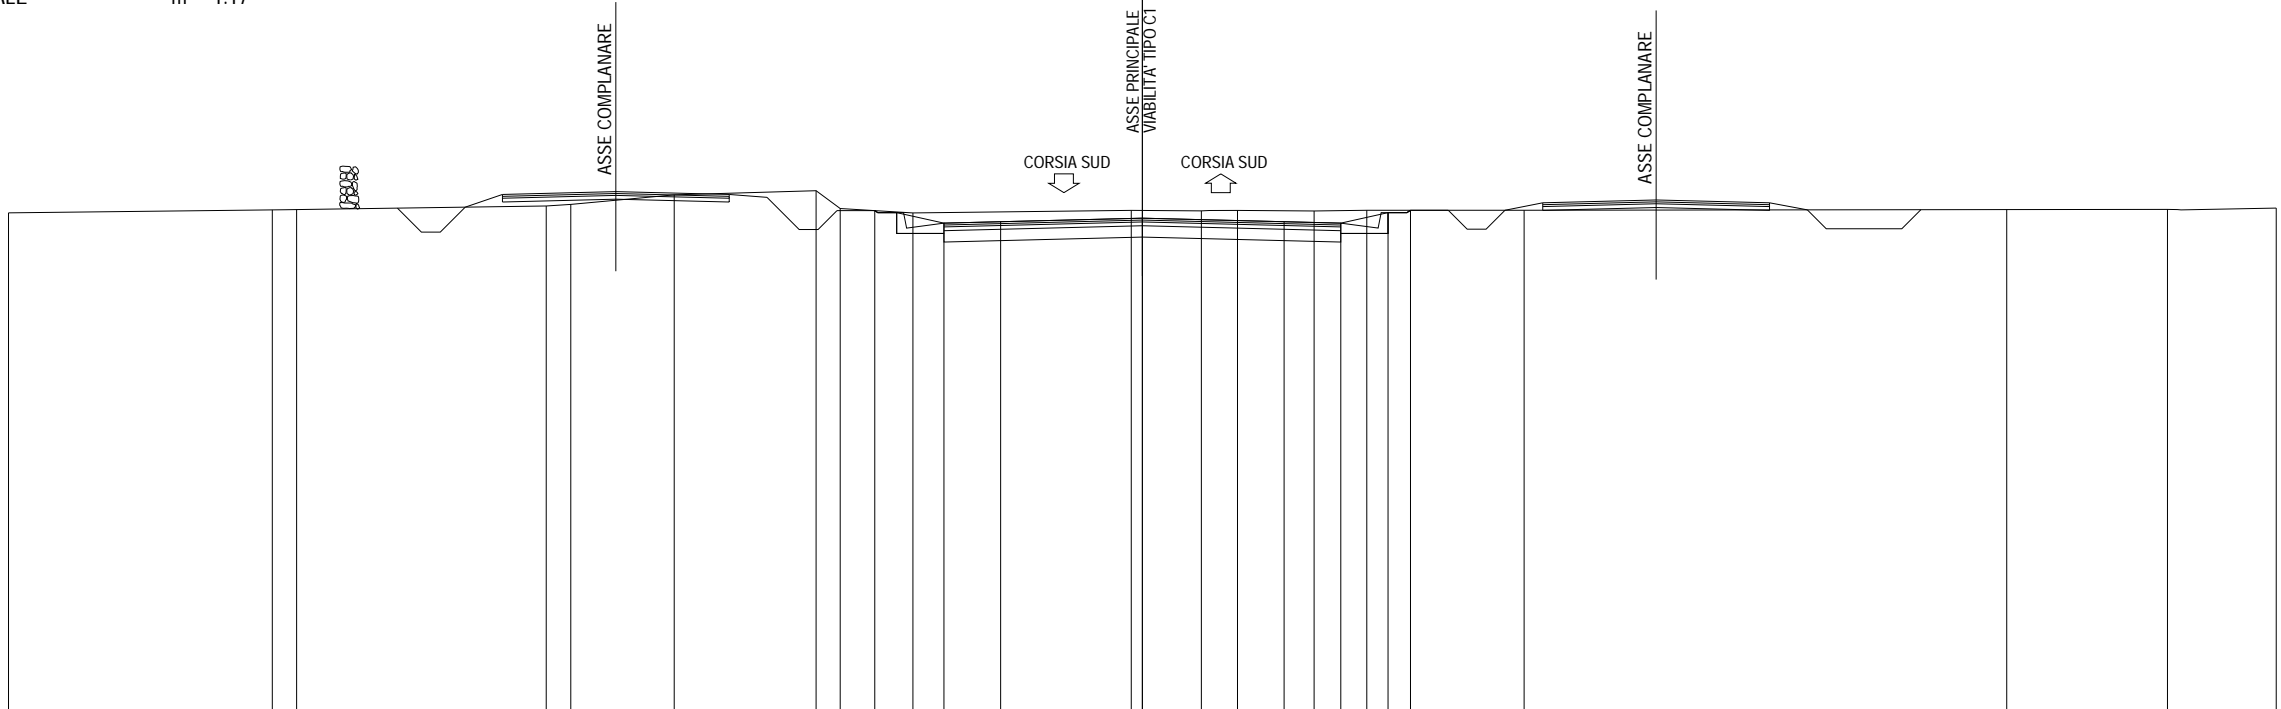

PARZIALI PROGETTO										1.83	1.50	3.75	3.75	1.50	1.25	0.59						
QUOTE PROGETTO										380.37	380.04	380.08	380.17	380.08	380.04	380.32	380.38					
PARZIALI TERRENO		6.98	0.64	6.61	0.65	2.73	3.76	0.64	1.92		5.78	1.85	0.96	2.02	1.40	4.16		12.77		4.25	2.88	
QUOTE TERRENO	380.31		380.39 380.40		380.50 380.54		380.79		380.90 380.43	380.31		380.38	380.37	380.38	380.36	380.38	380.38		380.40		380.40	380.44

SEZIONE 150  
 PROGRESSIVA 21320.00


- B STERRO m<sup>2</sup> 16.75
- C STERRO FOSSI m<sup>2</sup> 0.87
- a USURA m 10.50
- b BINDER m 10.50
- c BASE m 10.50
- e FONDAZIONE m 10.50
- v VEGETALE m 2.20

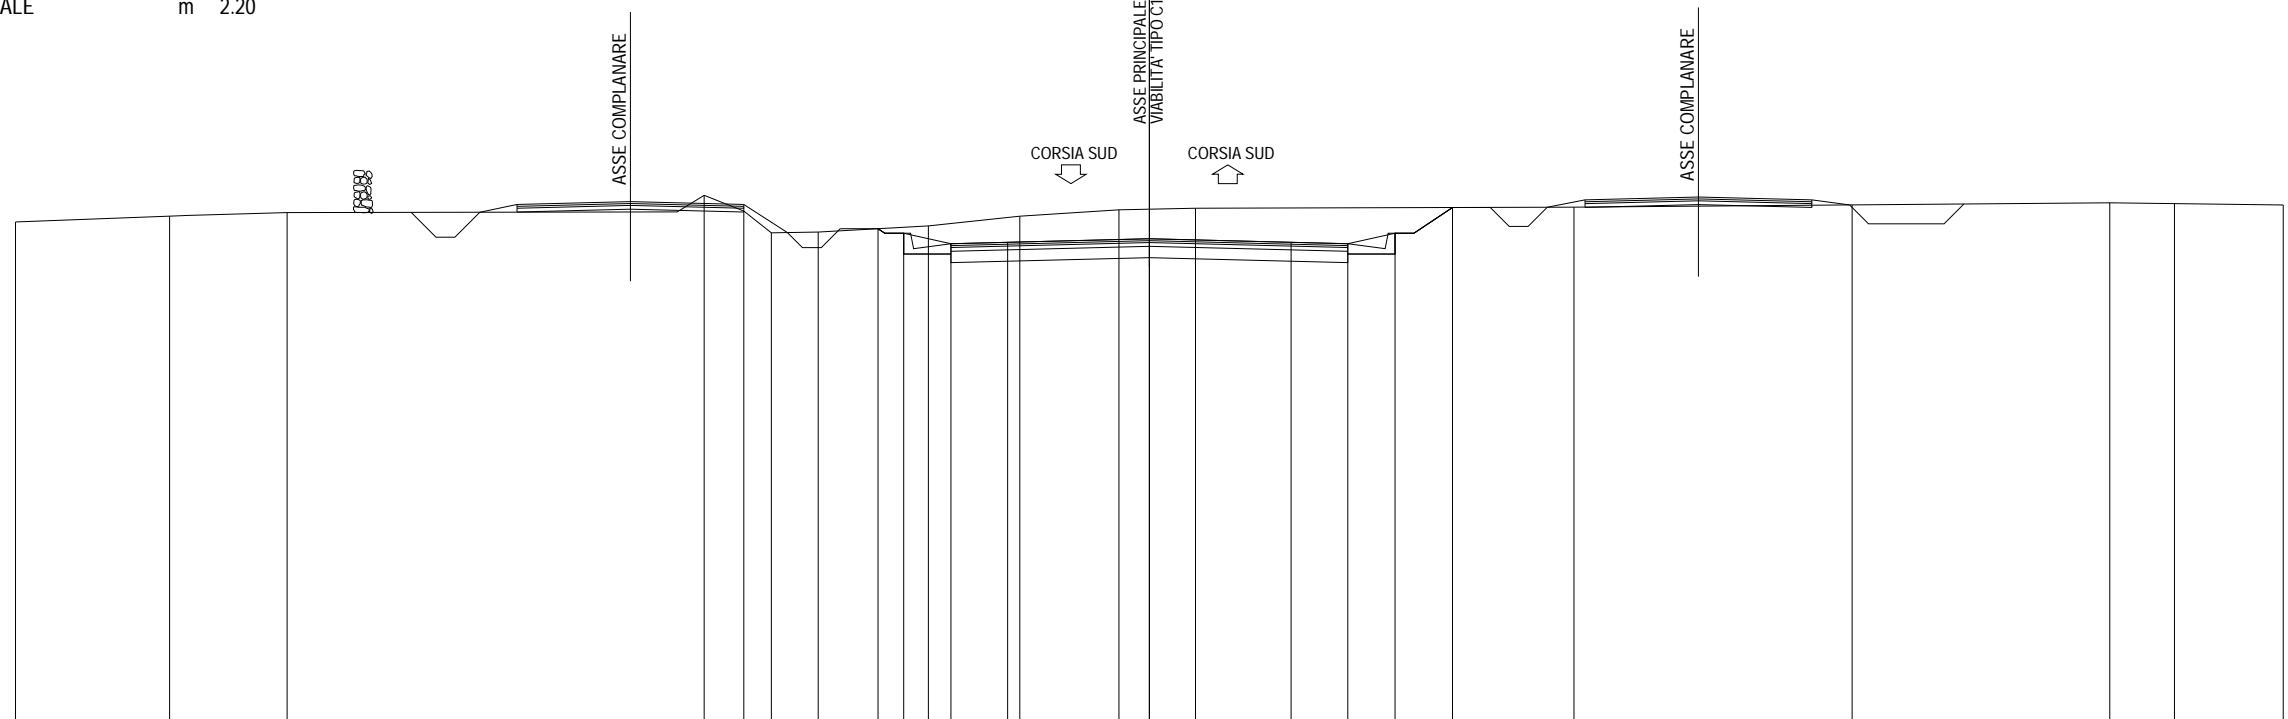

PARZIALI PROGETTO							0.68	1.25	1.50	3.75	3.75	1.50	1.25	1.52					
QUOTE PROGETTO							380.16	380.04	379.76	379.80	379.89	379.80	379.76	380.04	380.72				
PARZIALI TERRENO		4.08	3.11	11.03		1.05		0.73	1.24	2.91	2.42	2.63	2.02	10.01	7.36		6.82	1.71	2.88
QUOTE TERRENO	380.34	380.49	380.59			381.04	380.63	380.05	380.07	380.23	380.49	380.66	380.70	380.73	380.79		380.84	380.82	380.79

SEZIONE 151  
 PROGRESSIVA 21360.00


B STERRO	m <sup>2</sup>	26.69
C STERRO FOSSI	m <sup>2</sup>	1.13
a USURA	m	14.00
b BINDER	m	14.00
c BASE	m	14.00
e FONDAZIONE	m	14.00
v VEGETALE	m	3.81

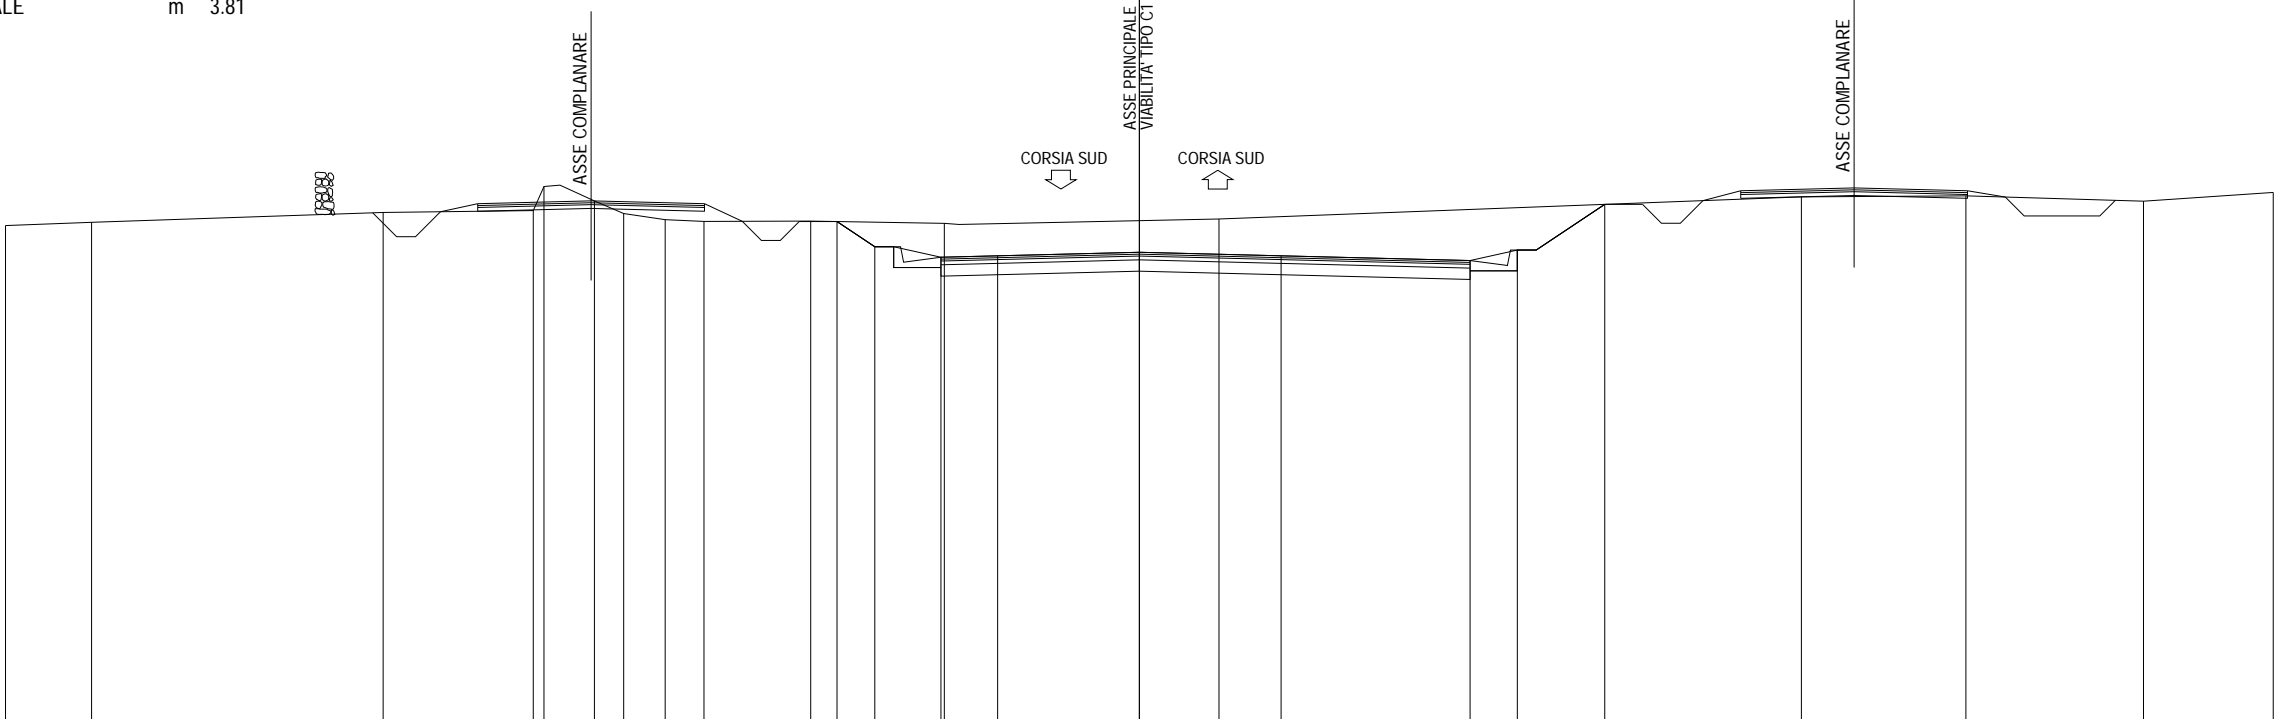

367 ↓	200	200																				
PARZIALI PROGETTO										1.00	1.75	1.50	3.75	3.75	5.00	1.25	2.31					
QUOTE PROGETTO										380.35	379.68	379.40	379.44	379.54	379.44	379.32	379.59	380.80				
PARZIALI TERRENO		2.28		7.71		3.97	0.29	1.33	0.78	1.09	1.03	2.82		3.54		7.27		15.41		4.35	4.70	3.43
QUOTE TERRENO	380.24	380.33	380.59	380.64	381.27	380.89	380.56	380.40	380.35	380.36	380.30		380.42					381.00	381.03	380.89	381.12	

SEZIONE 152  
 PROGRESSIVA 21400.00


- B STERRO m<sup>2</sup> 34.69
- C STERRO FOSSI m<sup>2</sup> 0.88
- a USURA m 10.72
- b BINDER m 10.72
- c BASE m 10.72
- e FONDAZIONE m 10.72
- v VEGETALE m 4.99

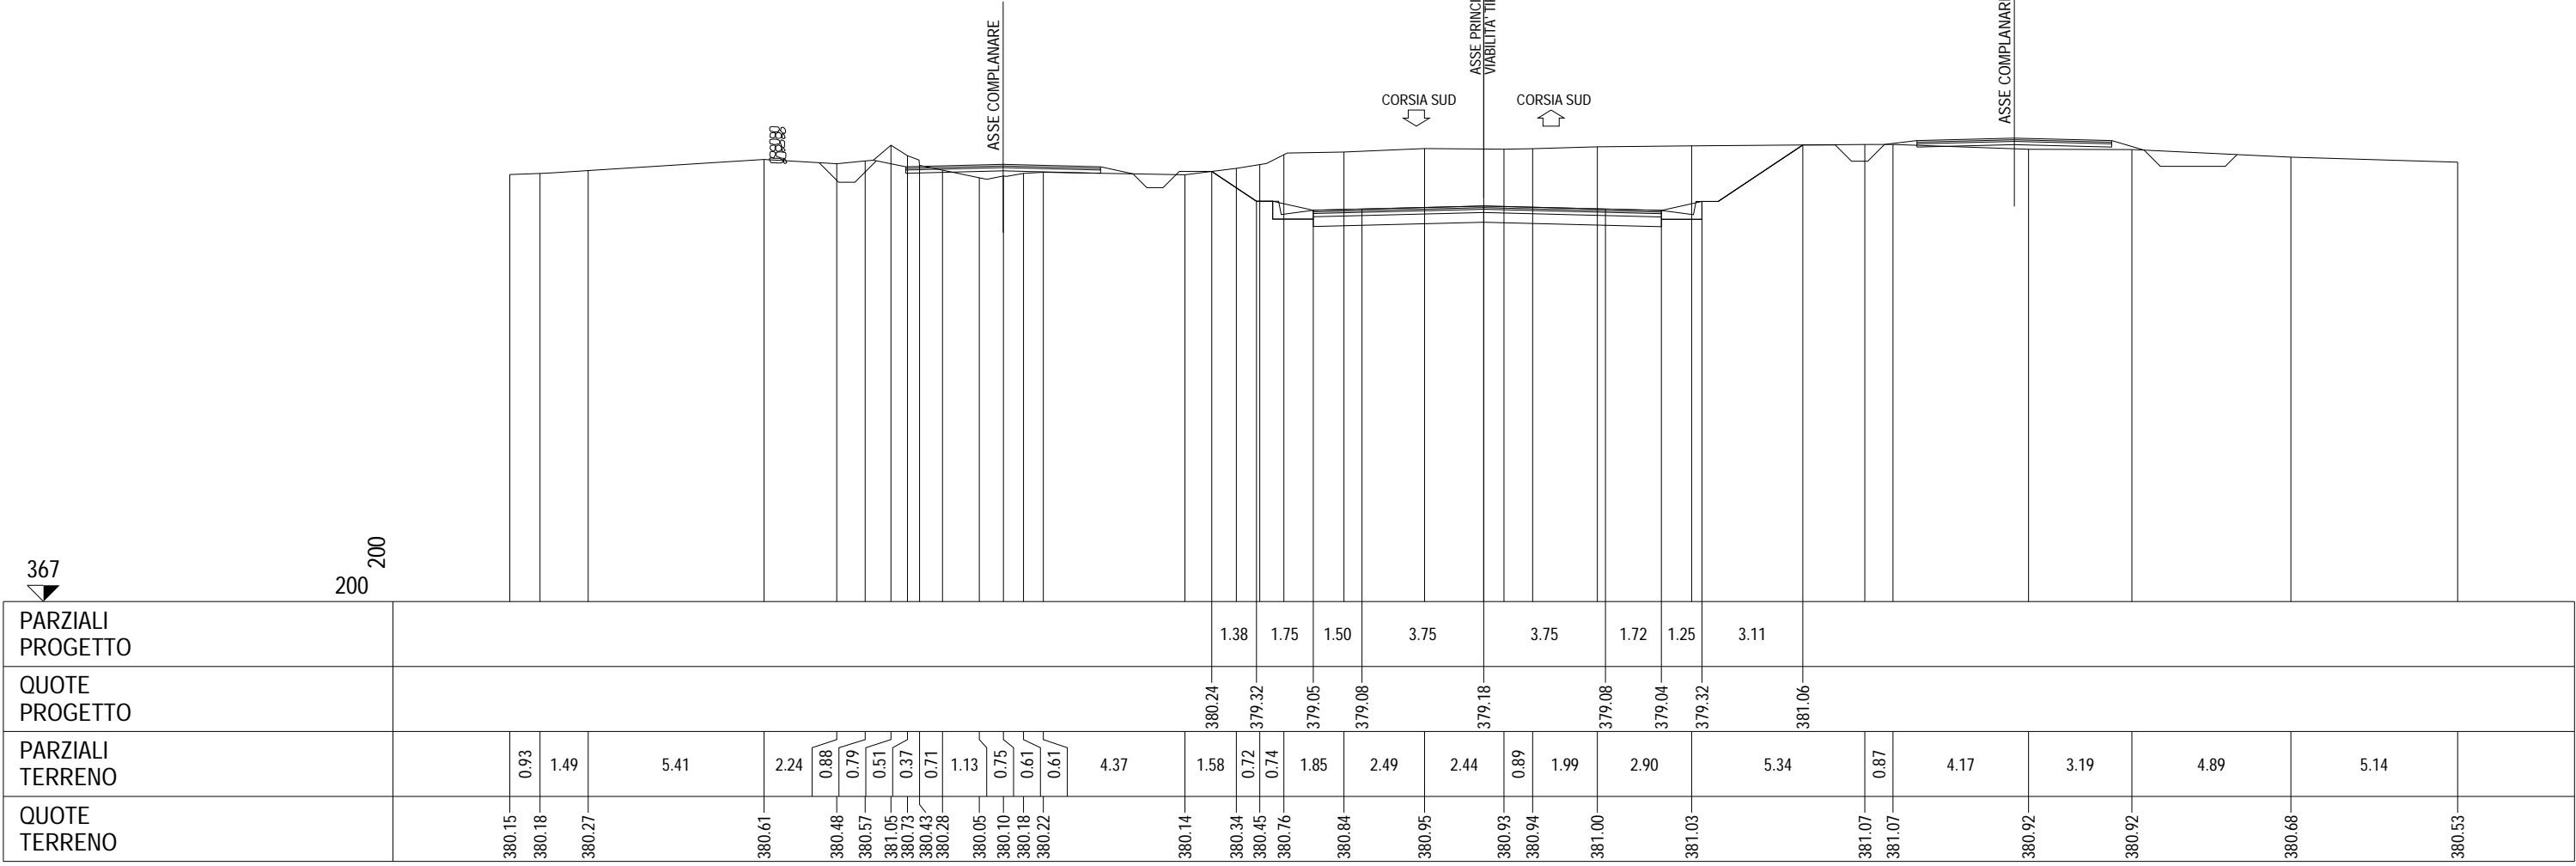

367 ▼	200 200																																				
PARZIALI PROGETTO																																					
QUOTE PROGETTO																																					
PARZIALI TERRENO		0.93	1.49	5.41	2.24	0.88	0.79	0.51	0.37	0.71	1.13	0.75	0.61	0.61	4.37	1.58	0.72	0.74	1.85	2.49	2.44	0.89	1.99	2.90	5.34	0.87	4.17	3.19	4.89	5.14							
QUOTE TERRENO	380.15	380.18	380.27		380.61	380.48	380.57	381.05	380.73	380.43	380.28	380.05	380.10	380.18	380.22		380.14	380.34	380.45	380.76	380.84	380.95		380.93	380.94	381.00	381.03		381.07	381.07		380.92	380.92		380.68		380.53

SEZIONE 153  
 PROGRESSIVA 21440.00

- B STERRO m<sup>2</sup> 37.05
- C STERRO FOSSI m<sup>2</sup> 1.02
- a USURA m 10.50
- b BINDER m 10.50
- c BASE m 10.50
- e FONDAZIONE m 10.50
- v VEGETALE m 5.68

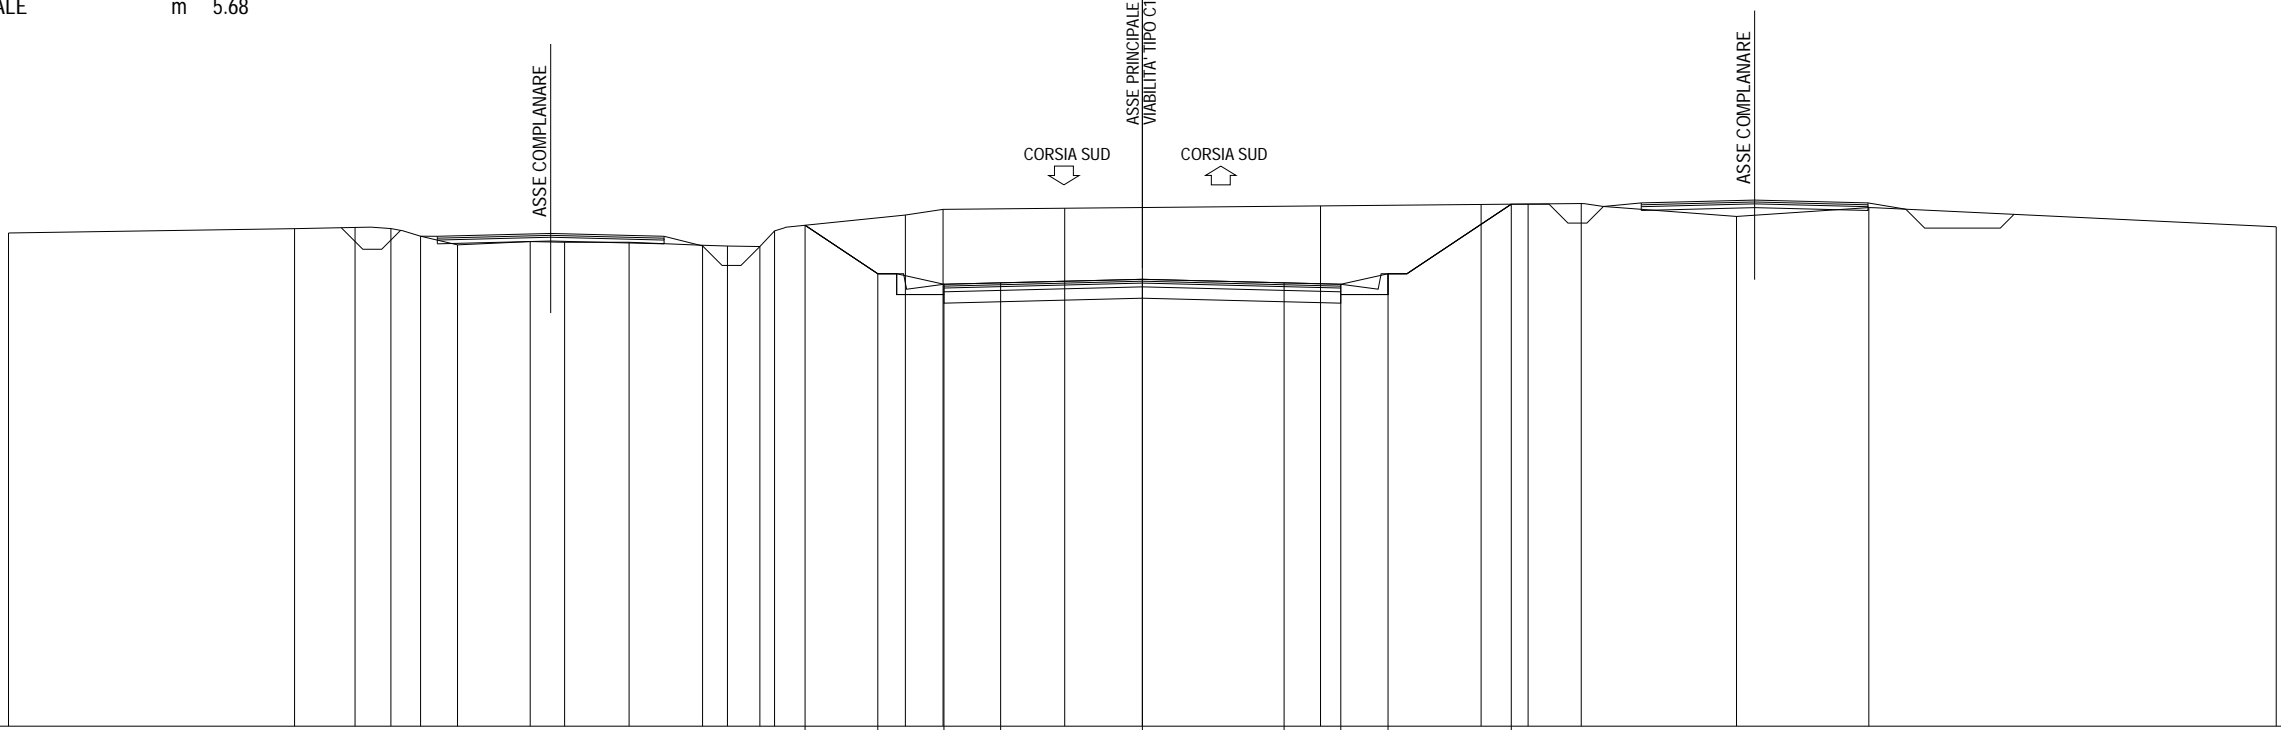


367 ▼	200	200																											
PARZIALI PROGETTO																1.92	1.75	1.50	3.75	3.75	1.50	1.25	3.26						
QUOTE PROGETTO																380.25	378.97	378.69	378.73	378.82	378.73	378.69	378.97	380.81					
PARZIALI TERRENO	7.57	1.60	0.95	0.78	0.98	1.92	0.91	1.71	1.94	0.66	0.86	0.39	3.46	1.00	3.22	6.76	4.25	1.25	1.40	4.11	3.50	10.78							
QUOTE TERRENO	380.05	380.16	380.19	380.16	379.96	379.73	379.82	379.80	379.80	379.72	379.70	379.69	380.10	380.52	380.67	380.70	380.76	380.80	380.81	380.82	380.48	380.72	380.21						



SEZIONE 155  
 PROGRESSIVA 21520.00

- B STERRO m<sup>2</sup> 28.15
- C STERRO FOSSI m<sup>2</sup> 0.76
- a USURA m 10.50
- b BINDER m 10.50
- c BASE m 10.50
- e FONDAZIONE m 10.50
- v VEGETALE m 4.34

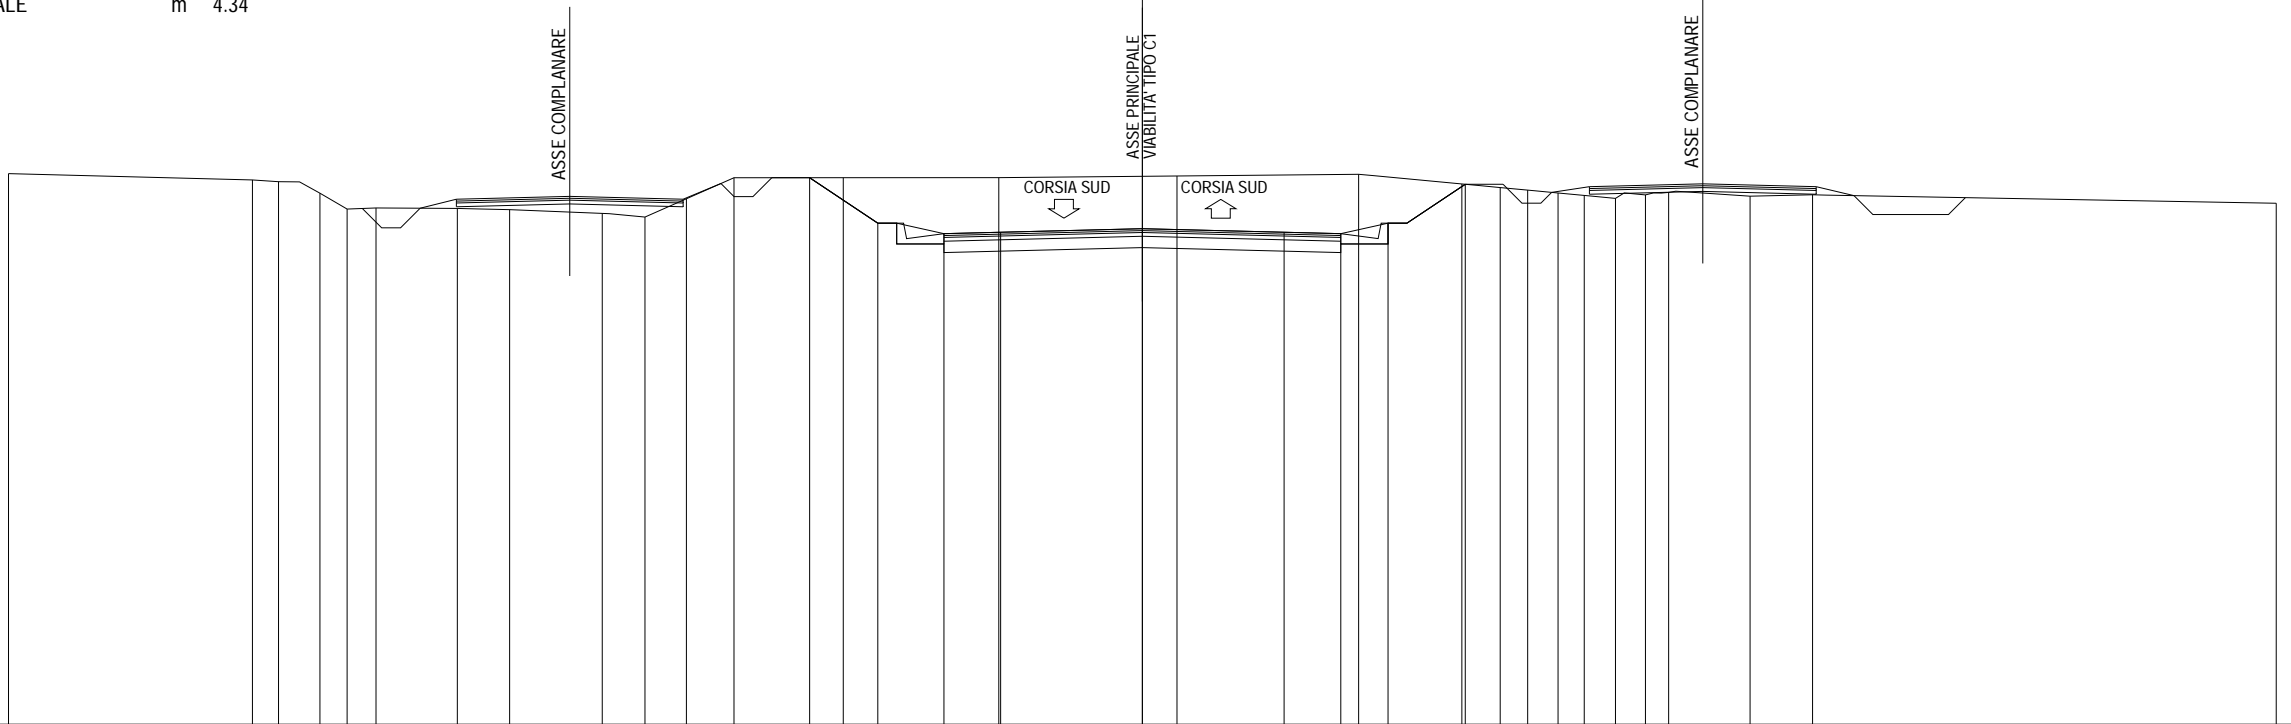

365


200 200

PARZIALI PROGETTO											1.80	1.75	1.50	3.75	3.75	1.50	1.25	2.04																			
QUOTE PROGETTO											379.45	378.25	377.97	378.01	378.11	378.01	377.97	378.25	379.28																		
PARZIALI TERRENO		6.45	0.69	1.10	0.72	0.76	2.16	1.38	2.45	1.13	1.10	1.25	2.90	4.11	4.72	4.80	2.73	1.02	0.72	0.81	0.69	0.83	0.79	0.61	2.16	1.65						12.27					
QUOTE TERRENO	379.56		379.40	379.35	379.05	378.63	378.65	378.64	378.61	378.51	378.41	378.90	379.45	379.45	379.46	379.50	379.54	379.29	379.19	379.13	379.05	378.99	378.91	379.00	379.07	378.97	379.00							378.78			



SEZIONE 156  
 PROGRESSIVA 21560.00


B STERRO	m <sup>2</sup>	11.44
C STERRO FOSSI	m <sup>2</sup>	0.97
a USURA	m	10.50
b BINDER	m	10.50
c BASE	m	10.50
e FONDAZIONE	m	10.50
v VEGETALE	m	1.51

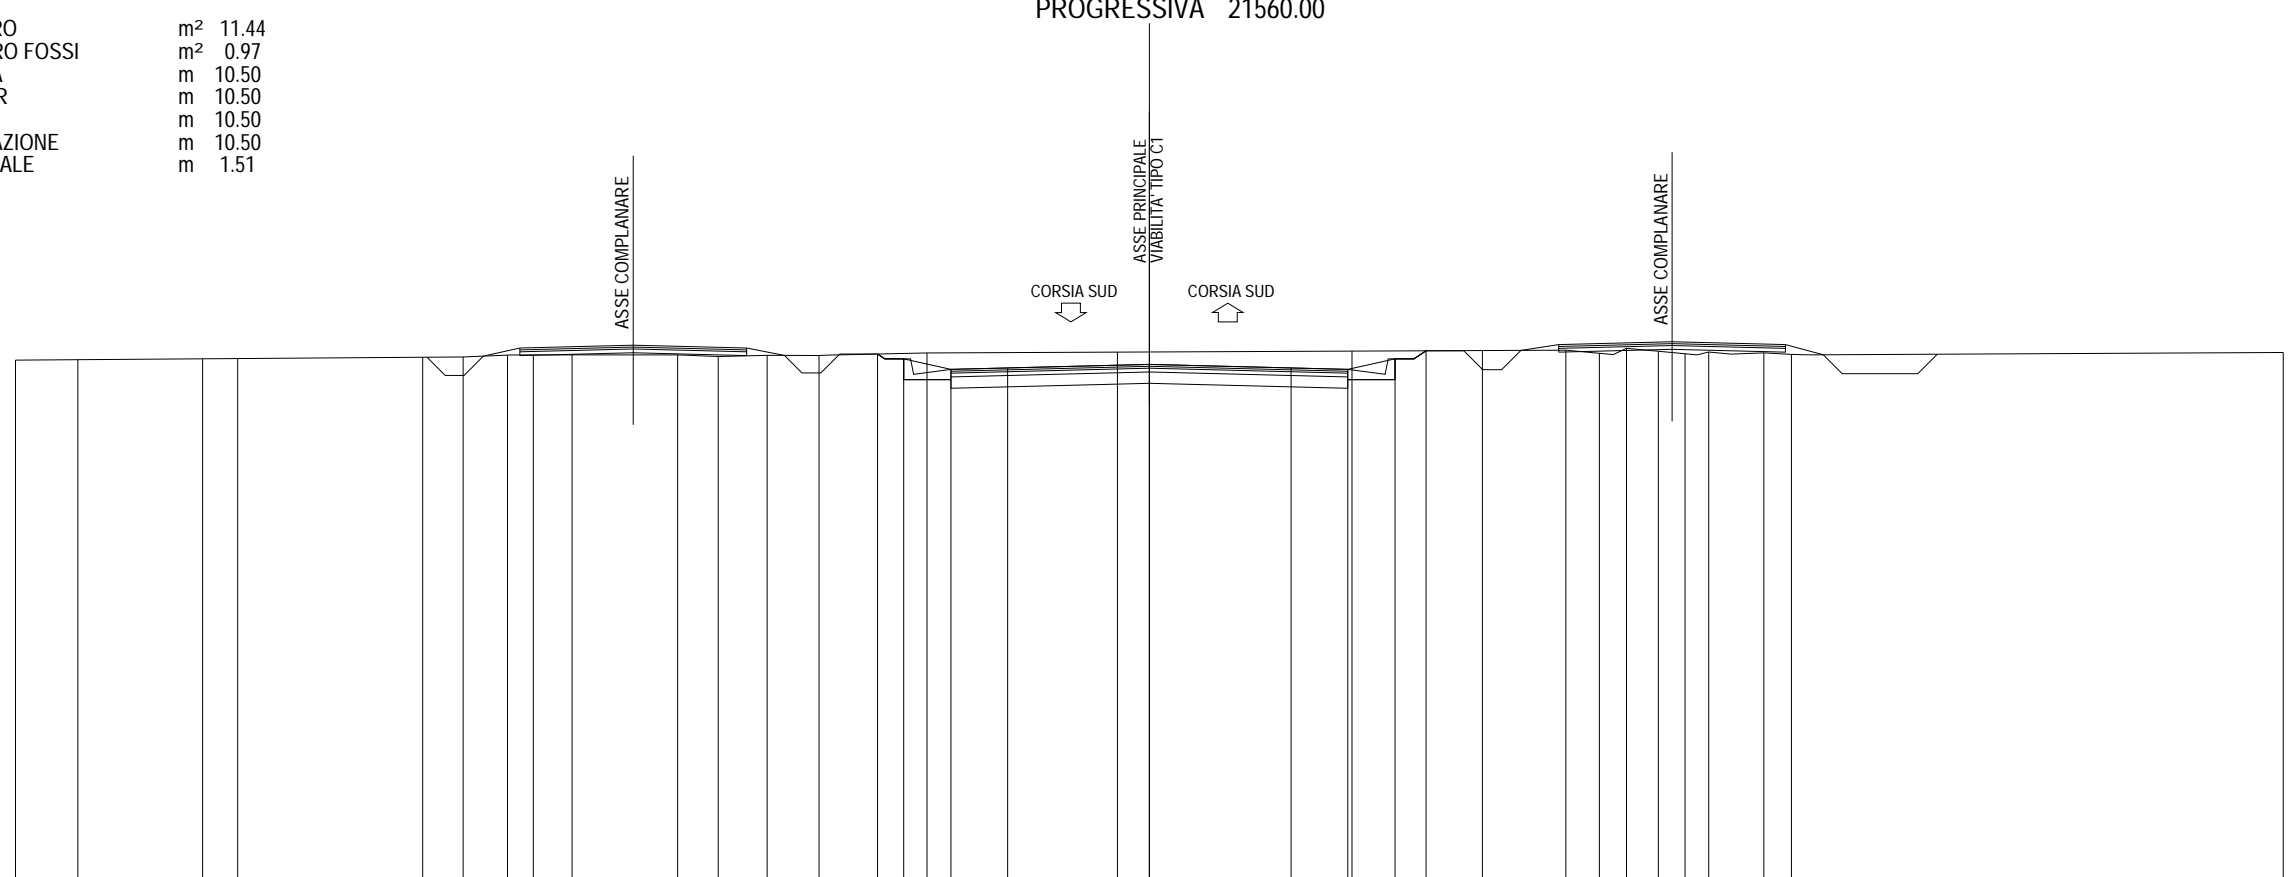

PARZIALI PROGETTO													0.69	1.25	1.50	3.75	3.75	1.50	1.25	0.82							
QUOTE PROGETTO													378.02	377.89	377.62	377.65	377.75	377.65	377.62	377.89	378.11						
PARZIALI TERRENO		1.65	3.30	0.93	4.89	1.07	1.18	0.68	1.03	2.79	1.07	1.30	1.37	2.86	5.04	6.20	3.45	2.21	0.89	0.71	0.85	0.70	0.63	1.46	0.73	13.01	
QUOTE TERRENO	377.86	377.87	377.90	377.90	377.94	377.95	377.99	378.00	378.00	378.00	377.96	377.99	377.98	378.05	378.07	378.10	378.11	378.12	378.04	378.17	378.10	378.03	378.08	378.05	378.01	378.06	

SEZIONE 157  
 PROGRESSIVA 21600.00


- A RILEVATO m<sup>2</sup> 3.17
- C STERRO FOSSI m<sup>2</sup> 1.65
- a USURA m 10.50
- b BINDER m 10.50
- c BASE m 10.50
- e FONDAZIONE m 10.50
- sc SCOTICO m 14.46
- v VEGETALE m 3.96

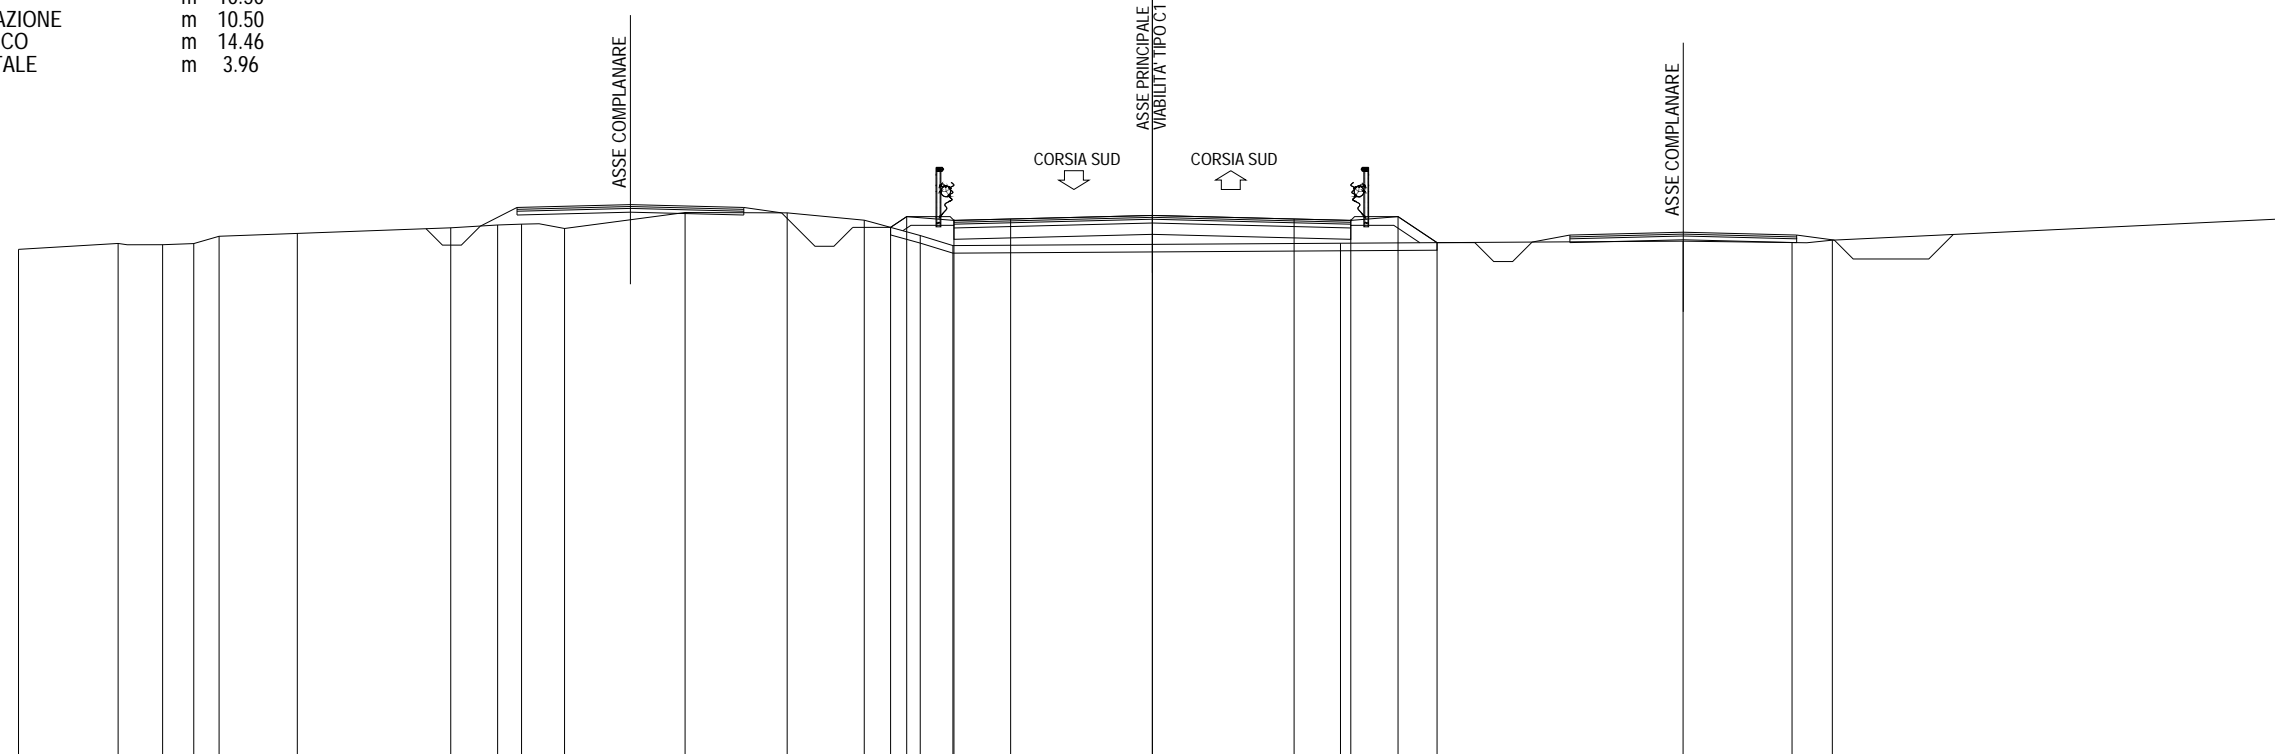

PARZIALI PROGETTO														0.43	1.25	1.50	3.75	3.75	1.50	1.25	1.03					
QUOTE PROGETTO														377.12	377.40	377.30	377.34	377.43	377.34	377.30	377.40	376.72				
PARZIALI TERRENO		2.64	1.17	0.83	0.67	2.07	4.06	1.24	0.63	1.14	3.19	2.70	2.04	1.48	0.86		10.26			9.06		2.88	1.07		12.01	
QUOTE TERRENO	376.54	376.69	376.66	376.69	376.88	376.96		377.11	377.18	377.20	377.09		377.51	377.50	377.31	376.90	376.64		376.70			376.75	376.72	376.78		377.35

SEZIONE 158  
PROGRESSIVA 21640.00


A RILEVATO	m <sup>2</sup>	6.33
B STERRO	m <sup>2</sup>	0.54
C STERRO FOSSI	m <sup>2</sup>	0.99
a USURA	m	10.50
b BINDER	m	10.50
c BASE	m	10.50
e FONDAZIONE	m	10.50
sc SCOTICO	m	14.71
v VEGETALE	m	4.38

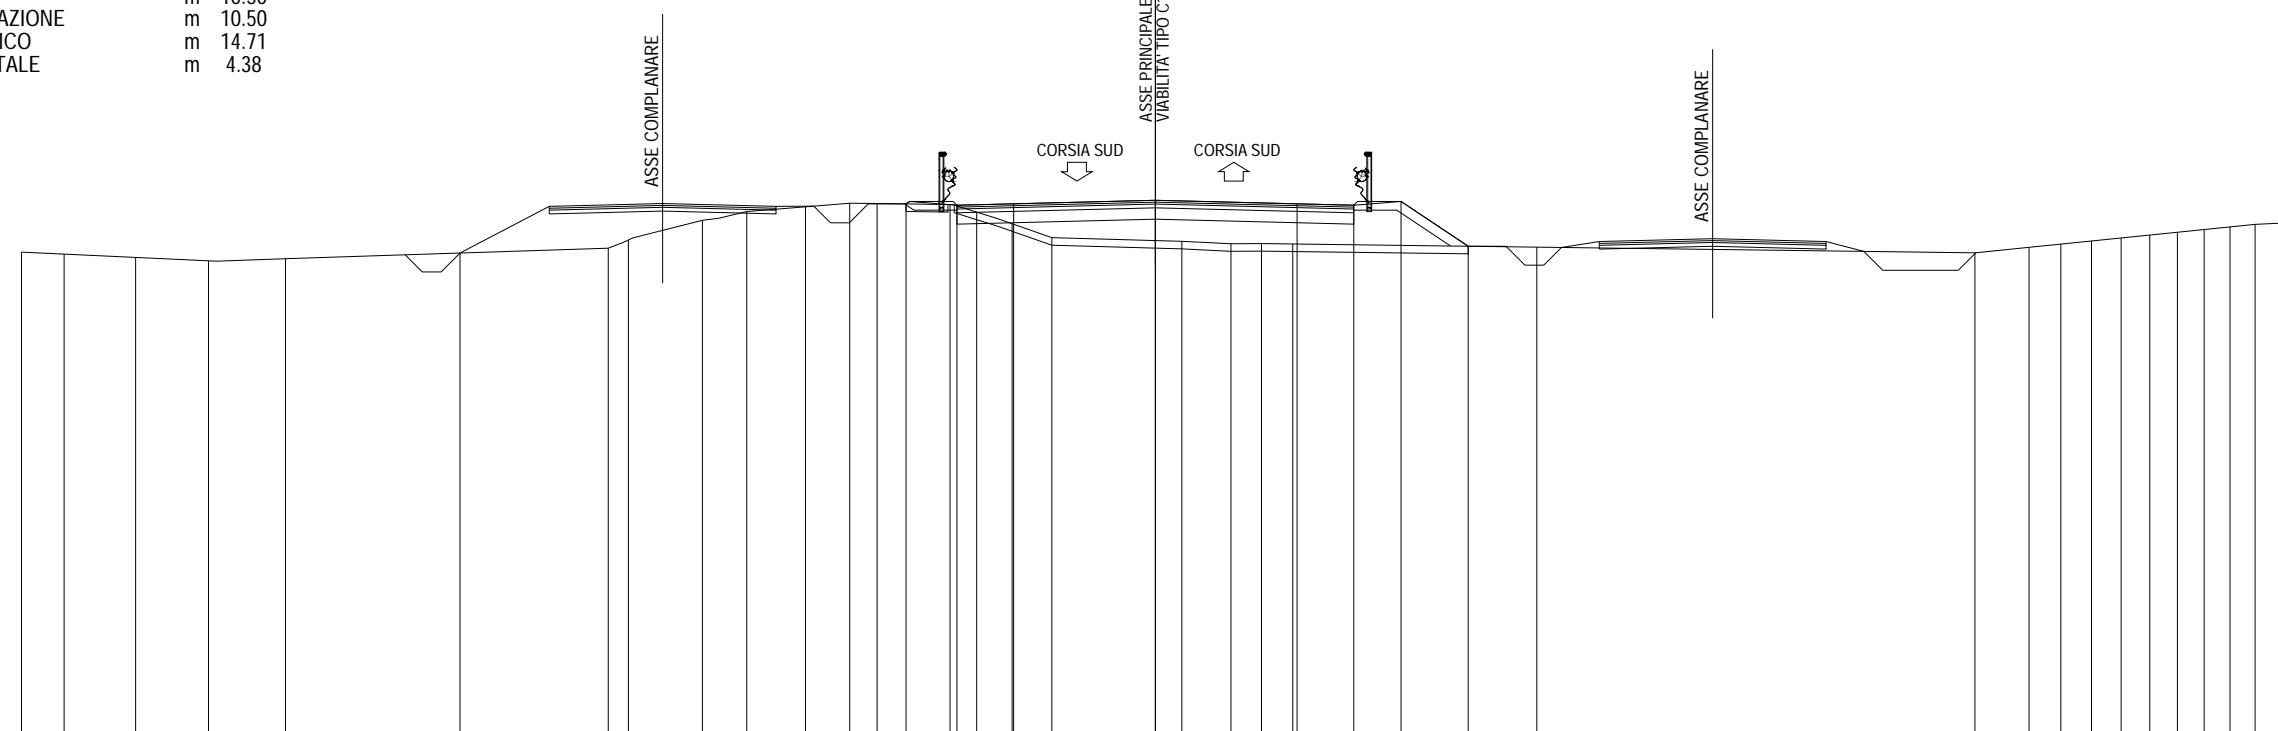

363	200	200																																				
PARZIALI PROGETTO																			1.35	1.50	3.75	3.75	1.50	1.25	1.78													
QUOTE PROGETTO																			377.13	377.10	377.13	377.23	377.13	377.10	377.20	376.01												
PARZIALI TERRENO	1.13	1.89	1.93	2.03	4.62	3.92	0.54	1.96	1.17	1.55	1.17	0.73	1.93	0.70	0.94	1.05	3.44	1.30	0.81	0.82	6.46	11.59	1.44	0.84	0.81	0.78	0.76	0.73	0.71	0.68	0.67	0.90						
QUOTE TERRENO	375.86	375.80	375.72	375.63	375.68	375.83	375.96	376.18	376.70	376.93	377.05	377.15	377.14	377.11	376.91	376.61	376.24	376.14	376.08	376.08	376.07	375.99	375.84	375.98	376.07	376.15	376.23	376.31	376.38	376.45	376.52	376.59	376.63					

SEZIONE 159  
 PROGRESSIVA 21680.00


A RILEVATO	m²	8.28
B STERRO	m²	0.58
C STERRO FOSSI	m²	0.88
a USURA	m	10.50
b BINDER	m	10.50
c BASE	m	10.50
e FONDAZIONE	m	10.50
sc SCOTICO	m	16.45
v VEGETALE	m	5.95

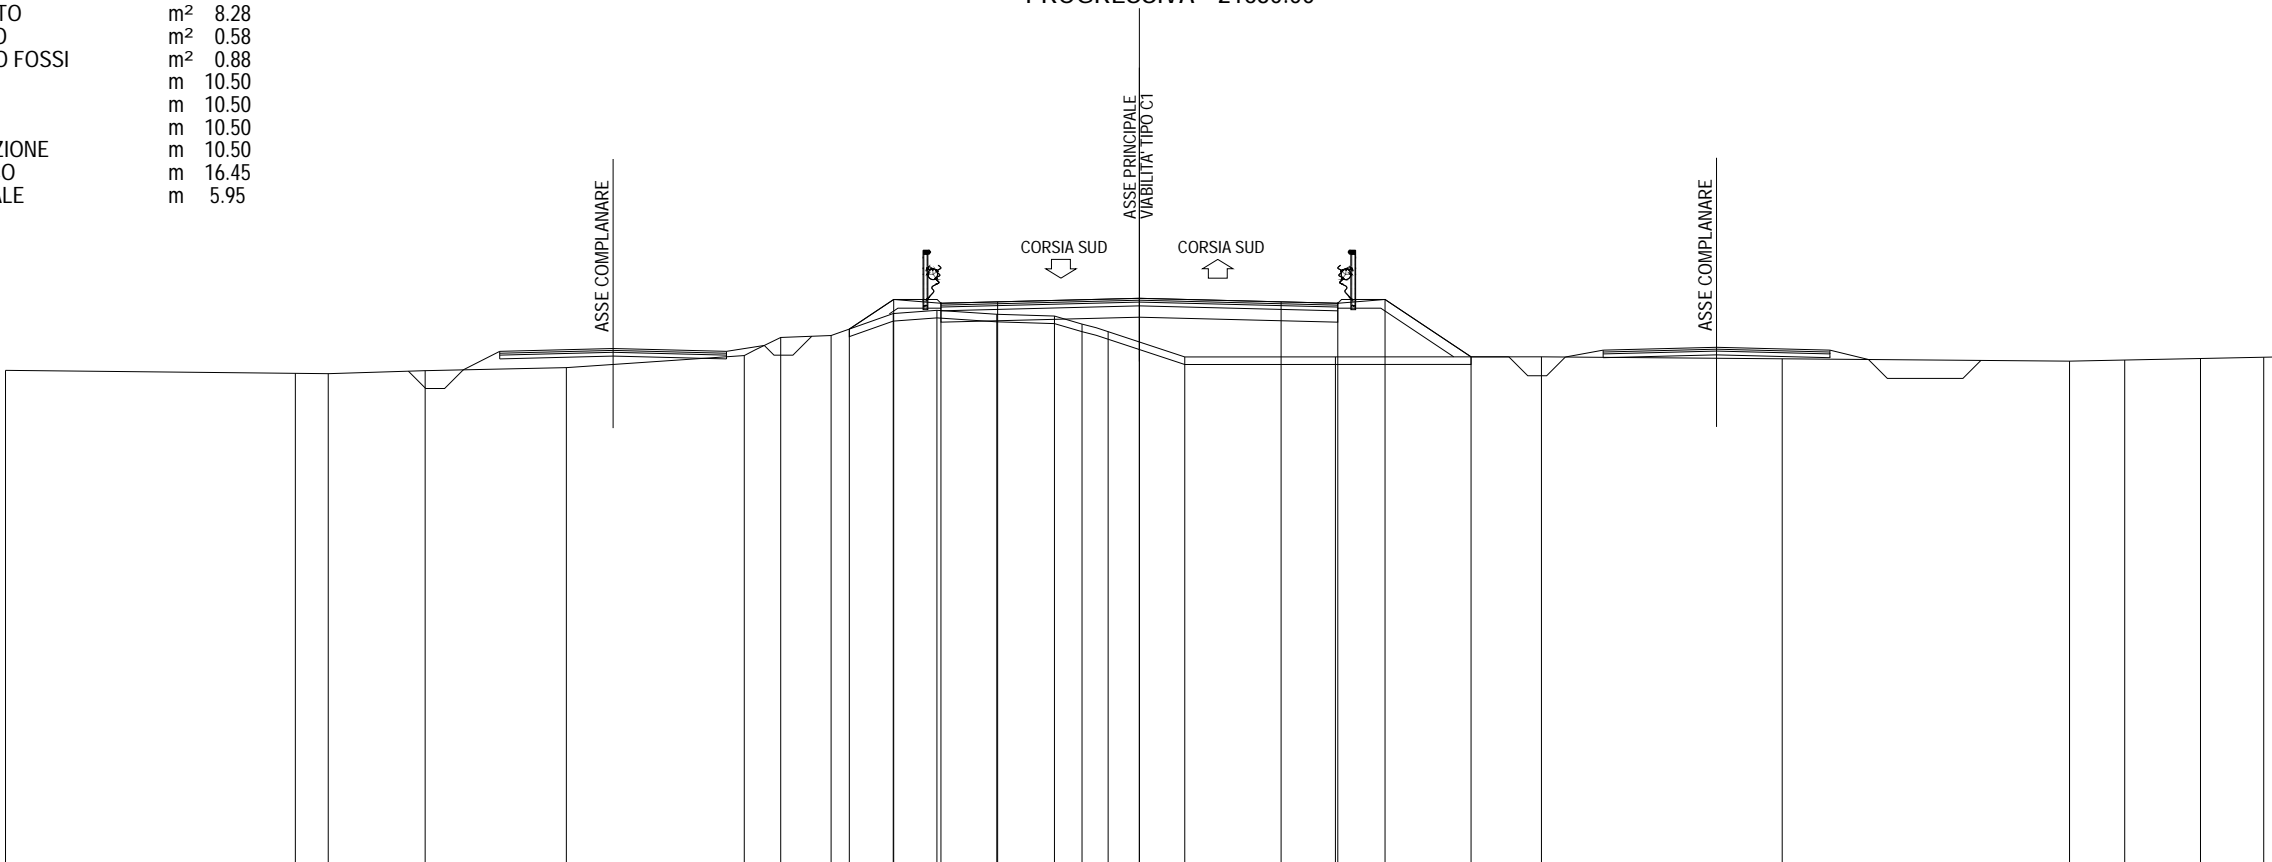

PARZIALI PROGETTO								1.17	1.25	1.50	3.75	3.75	1.50	1.25	2.28											
QUOTE PROGETTO								376.29	377.07	376.97	377.01		377.10	377.01	376.97	377.07	375.55									
PARZIALI TERRENO		7.67	0.87	2.56	3.74	4.71	0.96	1.33	1.65	1.15	1.59	1.52	0.73	0.69	2.03	3.99	5.45	6.37	7.60	1.46	2.01	1.67	0.25			
QUOTE TERRENO	375.19		375.12	375.11	375.19	375.27		375.59	376.06	376.12	376.70	376.78	376.68	376.63	376.42	376.22	375.55		375.55	375.50		375.44	375.47	375.51	375.54	375.55

SEZIONE 160  
 PROGRESSIVA 21720.00

- A RILEVATO m<sup>2</sup> 8.89
- B STERRO m<sup>2</sup> 0.02
- C STERRO FOSSI m<sup>2</sup> 0.75
- a USURA m 10.50
- b BINDER m 10.50
- c BASE m 10.50
- e FONDAZIONE m 10.50
- sc SCOTICO m 17.78
- v VEGETALE m 7.28

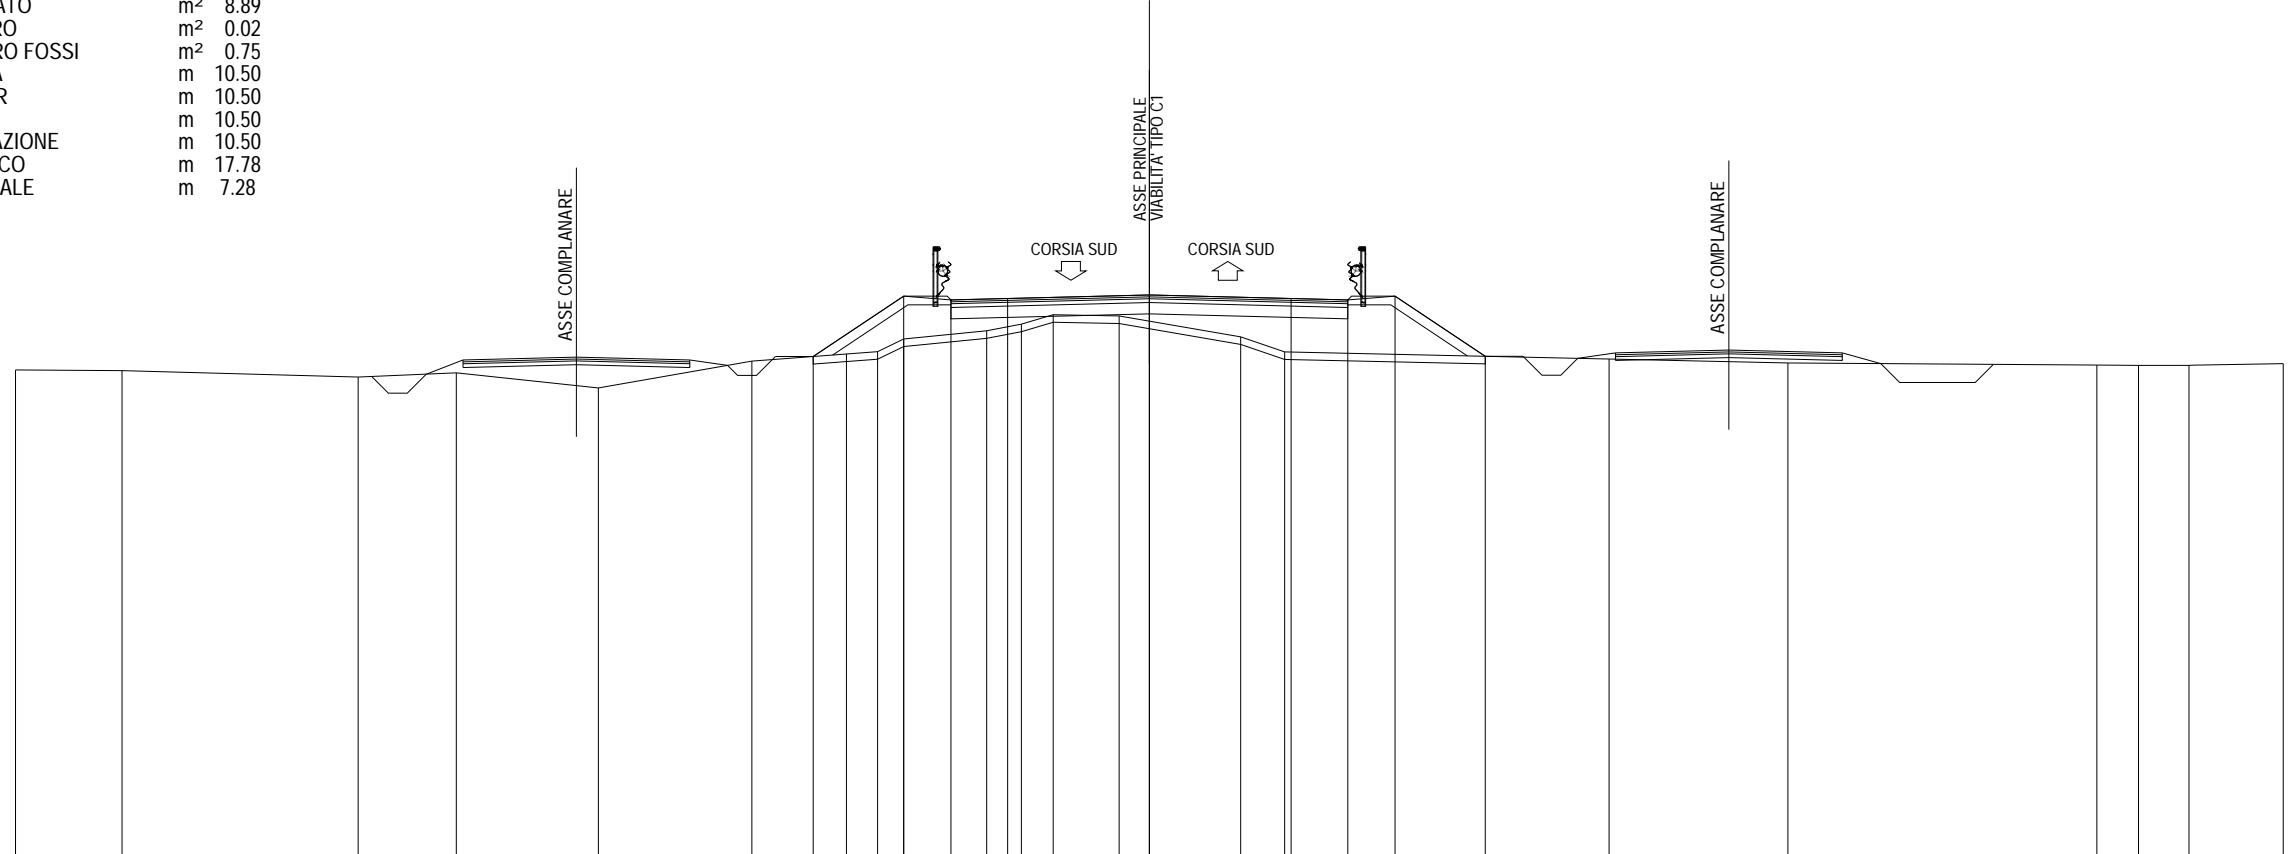


362

200 200

PARZIALI PROGETTO								2.39	1.25	1.50	3.75	3.75	1.50	1.25	2.39								
QUOTE PROGETTO								375.35	376.95	376.85	376.88	376.98	376.88	376.85	376.95	375.35							
PARZIALI TERRENO		2.82	6.25	2.59	3.76	4.06	2.51	0.82	0.69	2.20	0.91	0.85	1.74	3.22	1.16	8.58	4.73	8.18	1.10	1.34	2.49		
QUOTE TERRENO	374.99	374.98		374.81	374.92	374.52	375.23	375.42	375.48	375.81	376.03	376.21	376.45	376.42	375.87	375.47	375.28	375.18		375.12	375.11	375.11	375.16

SEZIONE 161  
PROGRESSIVA 21760.00


A RILEVATO	m <sup>2</sup>	13.81
C STERRO FOSSI	m <sup>2</sup>	0.61
a USURA	m	10.50
b BINDER	m	10.50
c BASE	m	10.50
e FONDAZIONE	m	10.50
sc SCOTICO	m	18.69
v VEGETALE	m	8.19

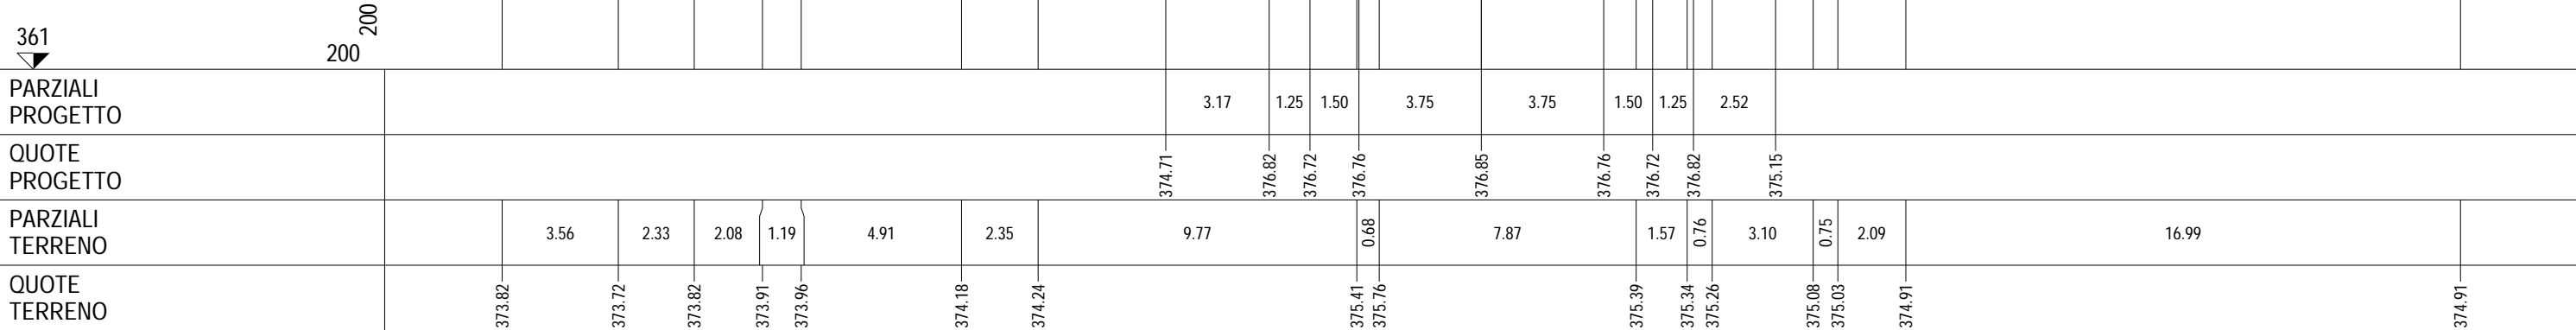

PARZIALI PROGETTO										3.17	1.25	1.50	3.75	3.75	1.50	1.25	2.52											
QUOTE PROGETTO										374.71	376.82	376.72	376.76	376.85	376.76	376.72	376.82	375.15										
PARZIALI TERRENO		3.56	2.33	2.08	1.19	4.91	2.35		9.77		0.68		7.87		1.57	0.76	3.10	0.75	2.09	16.99								
QUOTE TERRENO	373.82		373.72		373.82		373.91	373.96		374.18		374.24		375.41	375.76		375.39	375.34	375.26		375.08	375.03		374.91				374.91

SEZIONE 162  
 PROGRESSIVA 21800.00


- A RILEVATO m<sup>2</sup> 16.90
- C STERRO FOSSI m<sup>2</sup> 0.94
- a USURA m 10.50
- b BINDER m 10.50
- c BASE m 10.50
- e FONDAZIONE m 10.50
- sc SCOTICO m 18.49
- v VEGETALE m 7.99

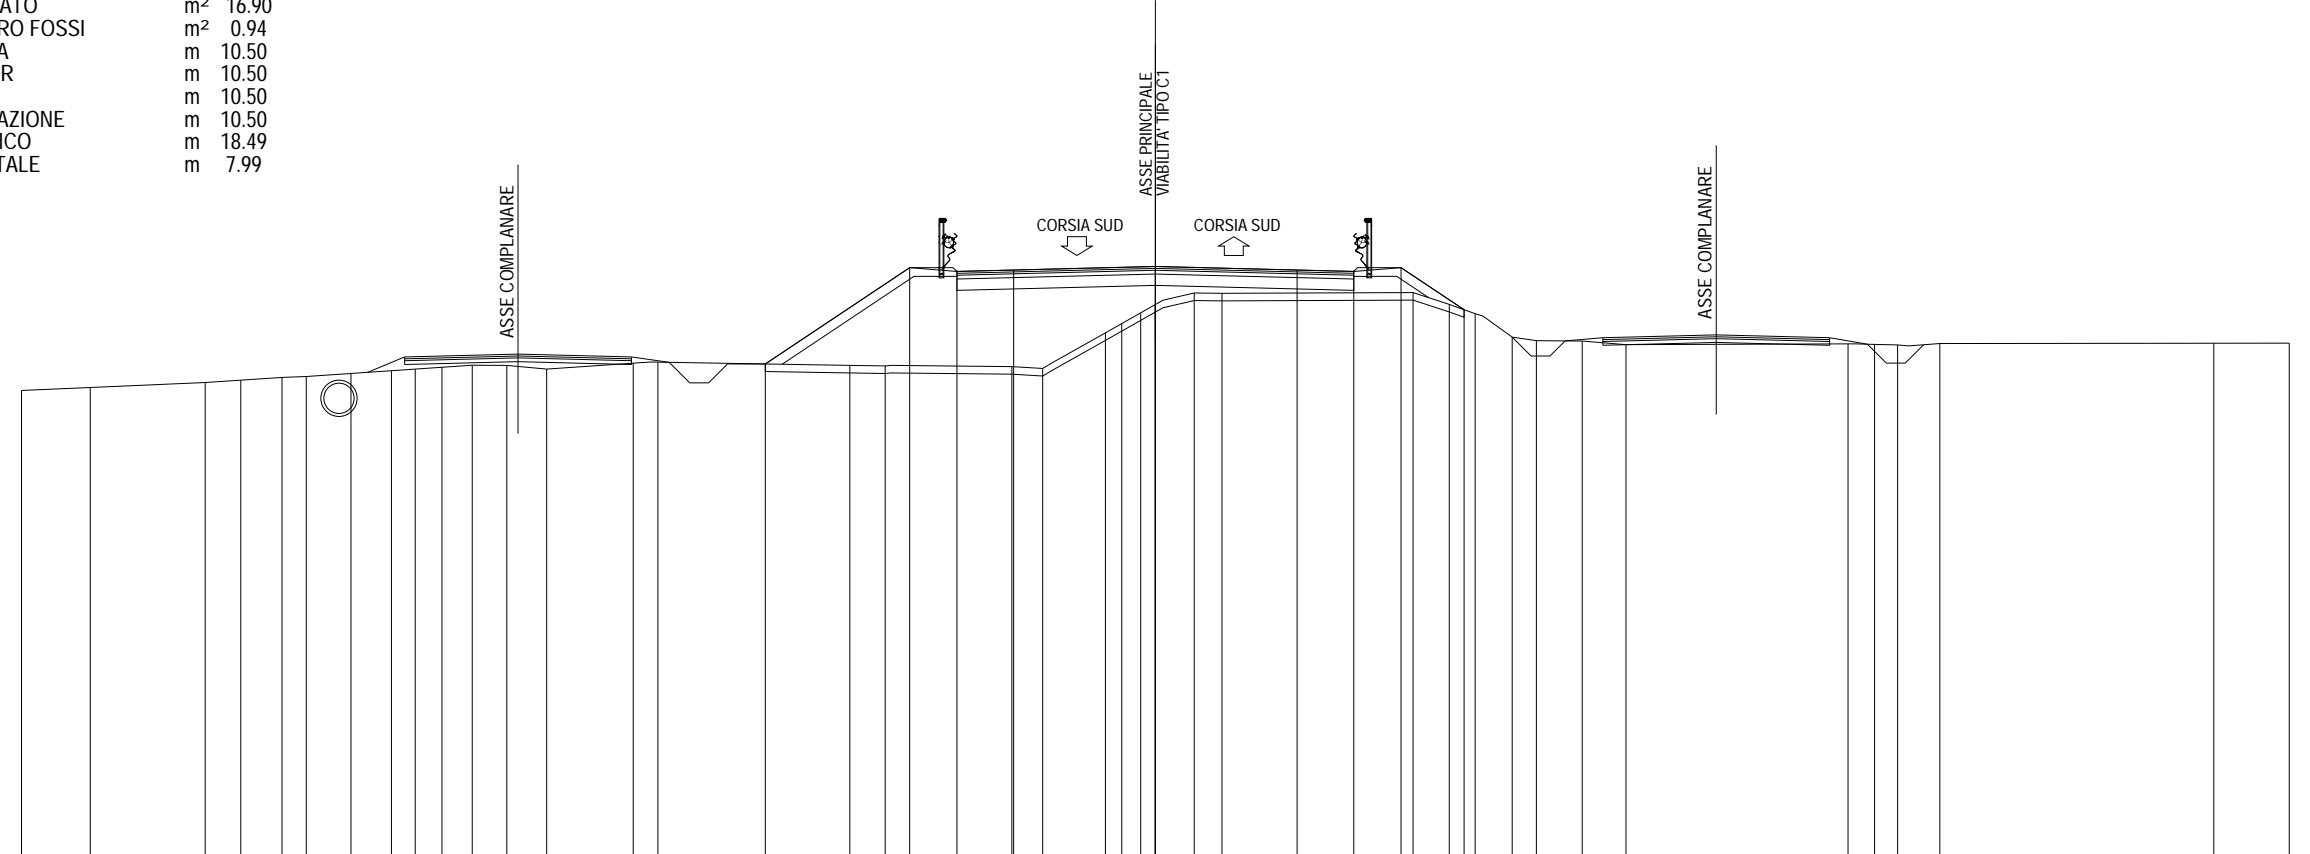

	373.45	373.53	373.66	373.72	373.80	373.82	373.90	373.97	374.02	374.06	374.12	374.11	374.02	374.17	374.20	374.15	374.11	374.10	376.08	374.03	374.97	375.22	375.50	375.72	376.03	376.02	376.64	376.60	376.70	376.64	376.60	376.70	375.59	376.04	375.73	375.48	374.86	374.77	374.76	374.66	374.68	374.67	374.66	374.69	374.70	374.70		
PARZIALI PROGETTO																3.82	1.25	1.50	3.75	3.75	1.50	1.25	1.67																									
QUOTE PROGETTO	
PARZIALI TERRENO		1.82	3.04	0.94	1.09	0.64	1.19	1.07	0.63	0.70	0.81	0.91	1.05	2.29	0.66	5.08	0.93	3.35	0.82	1.66	0.43	0.50	0.38	1.04	0.73	5.06	0.96	0.68	0.98	0.64	1.21	1.16	5.88	0.70	0.61	1.12	7.24	2.00										
QUOTE TERRENO	373.45	373.53	373.66	373.72	373.80	373.82	373.90	373.97	374.02	374.06	374.12	374.11	374.02	374.17	374.20	374.15	374.11	374.10	374.08	374.03	374.97	375.22	375.50	375.72	376.03	376.02	376.64	376.60	376.70	376.64	376.60	376.70	375.59	376.04	375.73	375.48	374.86	374.77	374.76	374.66	374.68	374.67	374.66	374.69	374.70	374.70		

SEZIONE 163  
PROGRESSIVA 21840.00

A RILEVATO	m <sup>2</sup>	17.59
B STERRO	m <sup>2</sup>	0.07
C STERRO FOSSI	m <sup>2</sup>	1.03
a USURA	m	11.16
b BINDER	m	11.16
c BASE	m	11.16
e FONDAZIONE	m	11.16
sc SCOTICO	m	18.01
v VEGETALE	m	6.85

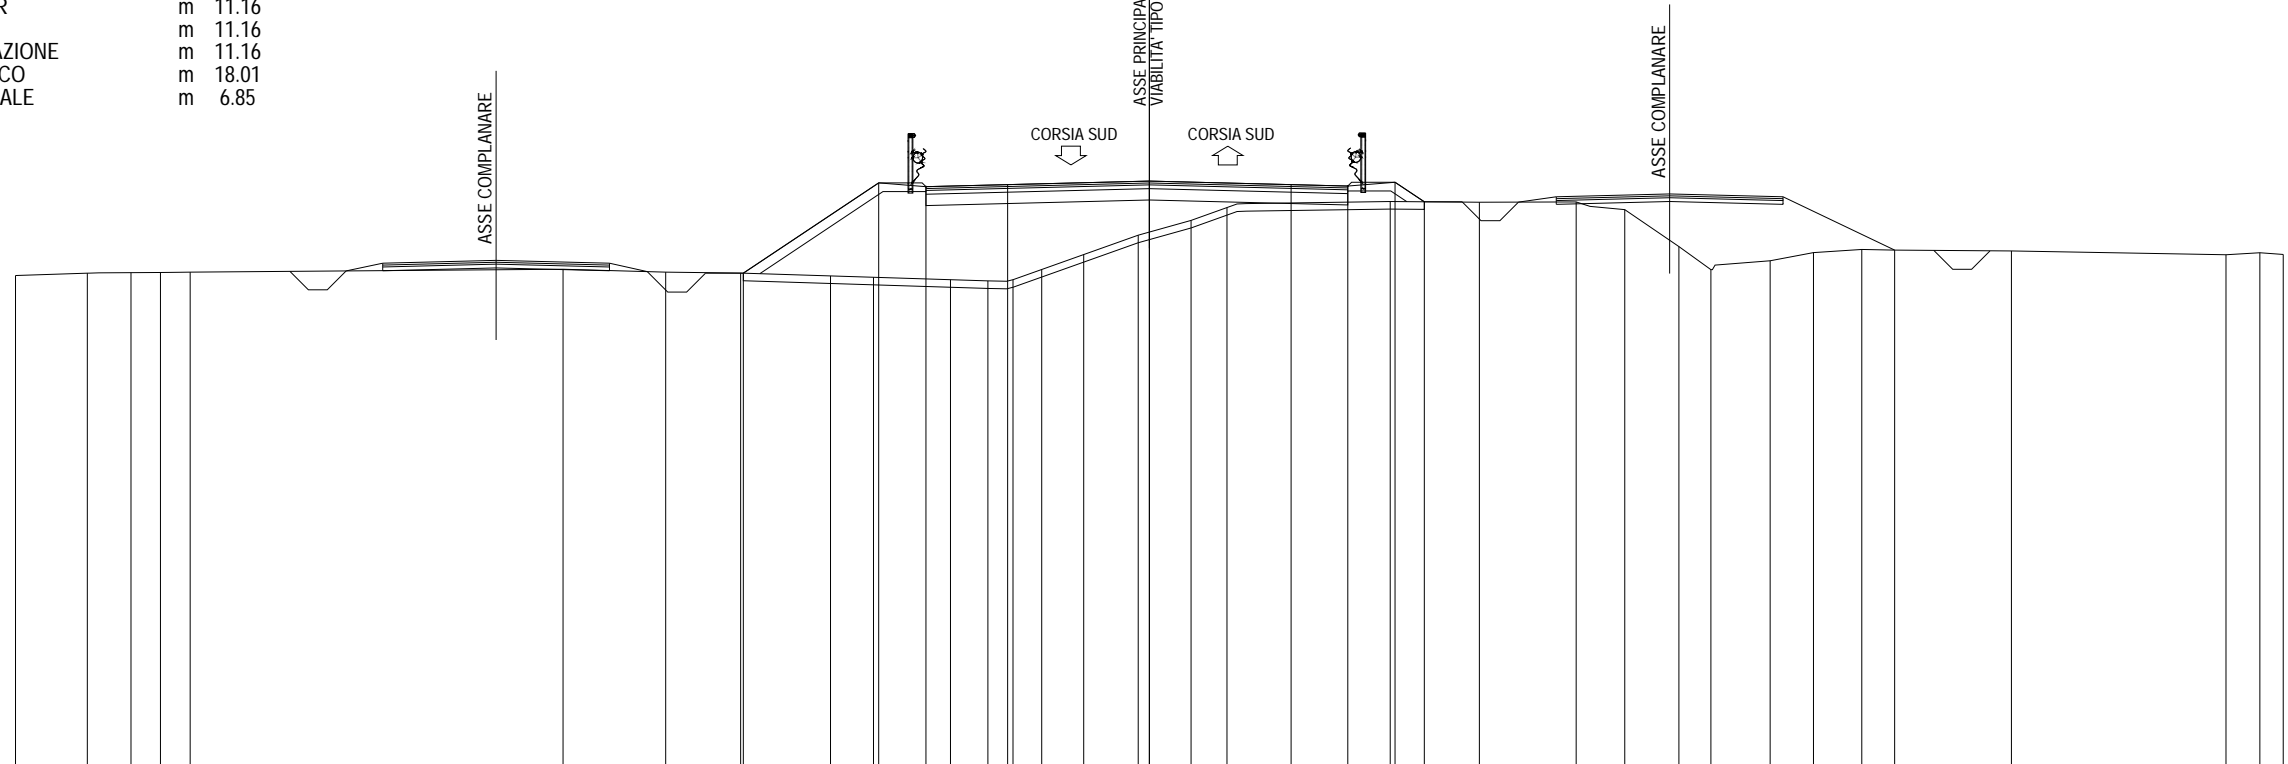


361															200																						
200															200																						
PARZIALI PROGETTO															3.58	1.25	2.16	3.75	3.75	1.50	1.25	0.77															
QUOTE PROGETTO															374.17	376.56	376.46	376.51	376.61	376.51	376.48	376.58	376.06														
PARZIALI TERRENO	1.90	1.16	0.77	0.79	9.87				2.71	1.99	2.37	1.14	2.04	0.99	0.66	0.76	1.11	1.44	1.40	0.95	4.32	2.36	2.56	1.29	1.43	0.85	1.56	1.15	1.28	0.87	3.09	5.68	0.89	0.62			
QUOTE TERRENO	374.11	374.17	374.19	374.19	374.20	374.28				374.20	374.17	374.10	374.06	374.00	373.97	374.00	374.27	374.66	375.18	375.57	375.91	376.07	376.05	376.06	375.85	374.88	374.27	374.50	374.72	374.80	374.76	374.76	374.66	374.71	374.67		



SEZIONE 164  
 PROGRESSIVA 21880.00

- A RILEVATO m<sup>2</sup> 26.89
- C STERRO FOSSI m<sup>2</sup> 1.03
- a USURA m 14.00
- b BINDER m 14.00
- c BASE m 14.00
- e FONDAZIONE m 14.00
- sc SCOTICO m 20.90
- v VEGETALE m 6.90

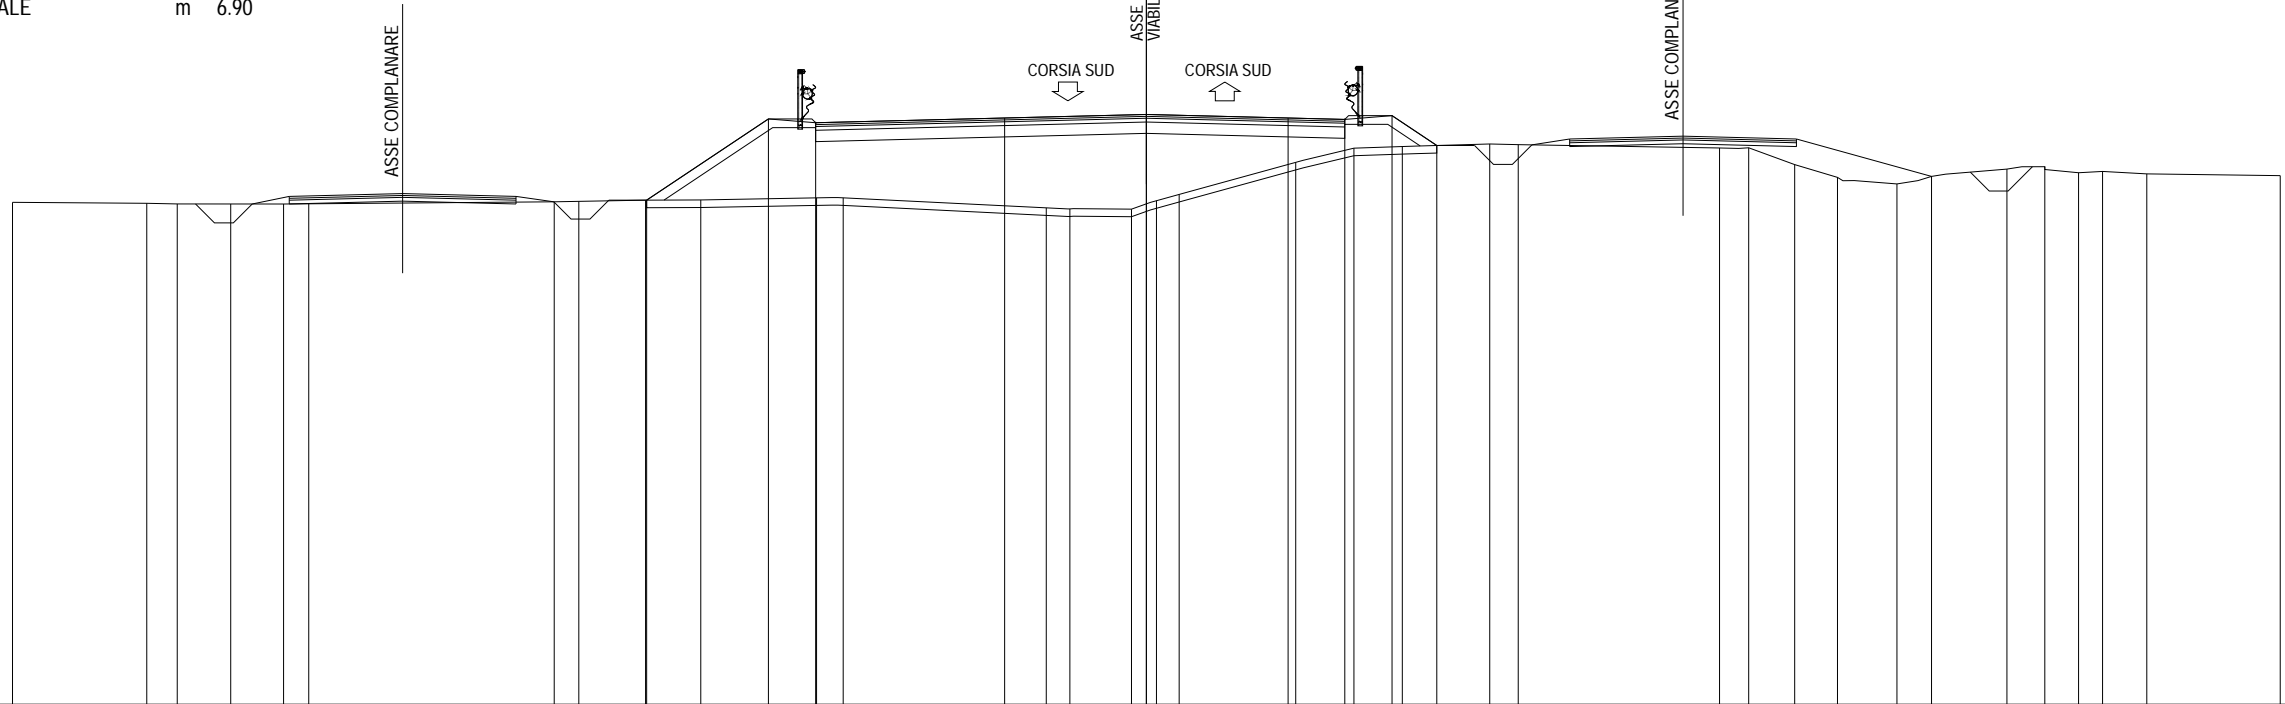


361 ▼																					200 ▼													
PARZIALI PROGETTO						3.22	1.25	5.00	3.75	3.75	1.50	1.25	1.18																					
QUOTE PROGETTO						374.33	376.48	376.38	376.50	376.60	376.50	376.47	376.57	375.78																				
PARZIALI TERRENO	3.55	0.81	1.41	1.40	0.67	6.49	0.65	1.77	1.46	3.06	0.71	5.37	0.63	1.63	0.66	0.60	3.08	1.54	1.28	2.31	0.76	5.33	0.77	1.21	1.14	1.57	0.91	2.00	1.00	0.89	0.64	1.17	3.53	
QUOTE TERRENO	374.27	374.25	374.23	374.23	374.23	374.24	374.29	374.30	374.33	374.34	374.39	374.39	374.13	374.10	374.09	374.32	374.48	375.33	375.71	375.75	375.82	375.80	375.71	375.72	375.27	374.93	374.76	374.96	375.15	375.22	375.06	375.09	375.03	374.98



SEZIONE 166

PROGRESSIVA 21960.00

A RILEVATO	m <sup>2</sup>	16.79
C STERRO FOSSI	m <sup>2</sup>	2.32
a USURA	m	10.50
b BINDER	m	10.50
c BASE	m	10.50
e FONDAZIONE	m	10.50
sc SCOTICO	m	17.38
v VEGETALE	m	6.88

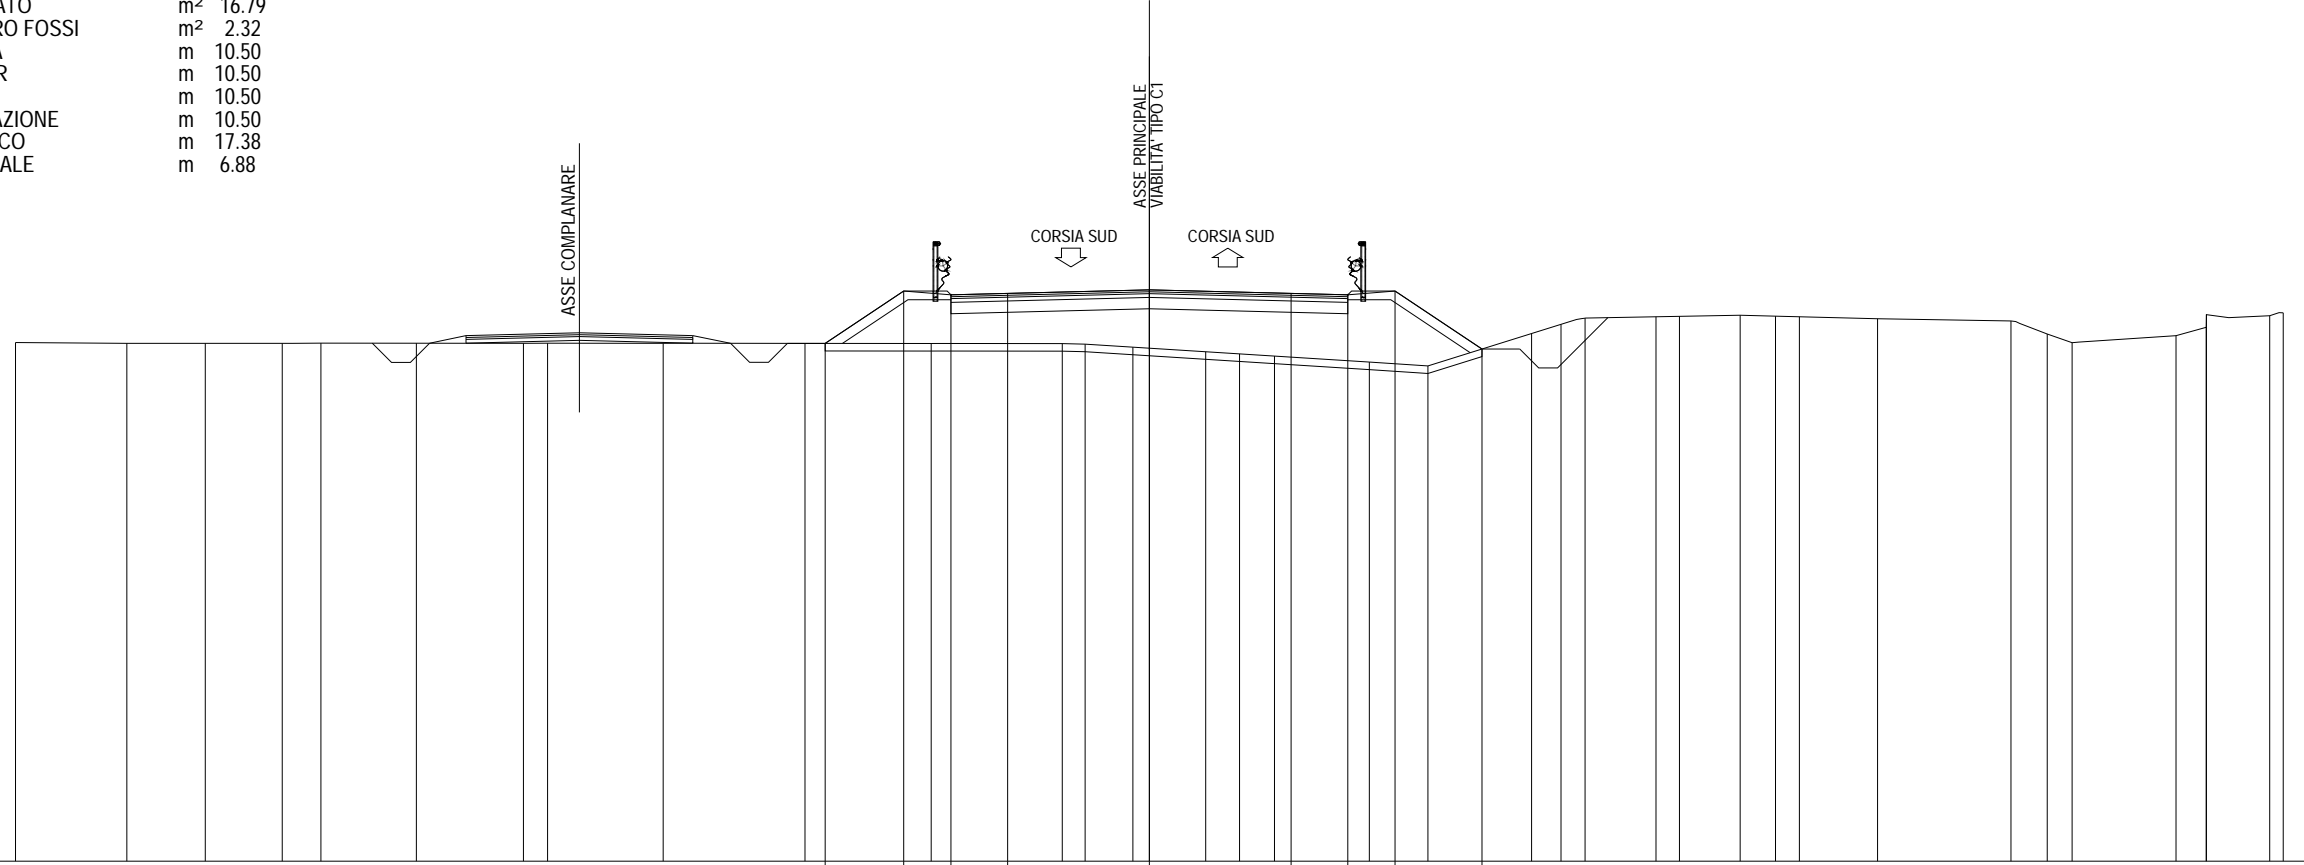

362 200	200												2.08	1.25	1.50	3.75	3.75	1.50	1.25	2.30																
PARZIALI PROGETTO																																				
QUOTE PROGETTO																																				
PARZIALI TERRENO		2.95	2.07	2.04	1.02	2.53	2.83	0.64	3.06	3.75	3.34	3.47	0.60	1.26	1.93	0.90	0.92	2.51	1.55	2.74	0.78	0.64	1.87	0.63	1.60	0.94	0.63	2.07	3.53	0.96	0.65	2.75	0.80	0.01	1.67	0.36
QUOTE TERRENO	375.72	375.70	375.70	375.70	375.70	375.70	375.70	375.70	375.70	375.70	375.69	375.69	375.68	375.60	375.47	375.42	375.36	375.20	375.10	375.96	376.20	376.36	376.40	376.41	376.44	376.42	376.40	376.35	376.29	375.94	375.71	375.90	376.12	376.46	376.43	376.50

SEZIONE 167  
 PROGRESSIVA 22000.00

A RILEVATO	m <sup>2</sup>	10.81
C STERRO FOSSI	m <sup>2</sup>	1.05
a USURA	m	10.82
b BINDER	m	10.82
c BASE	m	10.82
e FONDAZIONE	m	10.82
sc SCOTICO	m	17.33
v VEGETALE	m	6.51

ASSE COMPLANARE

ASSE PRINCIPALE  
VIABILITA' TIPO C1

CORSIA SUD

CORSIA SUD

363

200 200

PARZIALI PROGETTO	1.78 1.25 1.50 3.75 3.75 1.82 1.25 2.23																																			
QUOTE PROGETTO	376.60 377.79 377.69 377.67 377.64 377.54 377.50 377.60 376.11																																			
PARZIALI TERRENO	1.42	1.08	1.91	2.17	2.18	1.88	2.07	1.82	2.58	1.40	1.38	3.00	1.09	1.45	0.73	2.58	1.51	1.16	2.93	4.36	1.34	0.80	0.70	2.16	0.69	2.56	2.93	1.70	0.77	1.06	0.93	0.73	0.86	0.79	3.28	
QUOTE TERRENO	376.65	376.66	376.65	376.66	376.65	376.64	376.64	376.63	376.63	376.62	376.62	376.62	376.59	376.59	376.58	376.58	376.55	376.53	376.53	376.36	376.11	376.10	376.09	376.22	376.73	376.90	377.00	377.00	376.95	376.94	376.94	376.78	376.65	376.30	376.55	376.73













SEZIONE 172  
 PROGRESSIVA 22200.00

A RILEVATO	m <sup>2</sup>	4.83
B STERRO	m <sup>2</sup>	1.36
C STERRO FOSSI	m <sup>2</sup>	0.81
a USURA	m	10.50
b BINDER	m	10.50
c BASE	m	10.50
e FONDAZIONE	m	10.50
sc SCOTICO	m	15.79
v VEGETALE	m	5.29

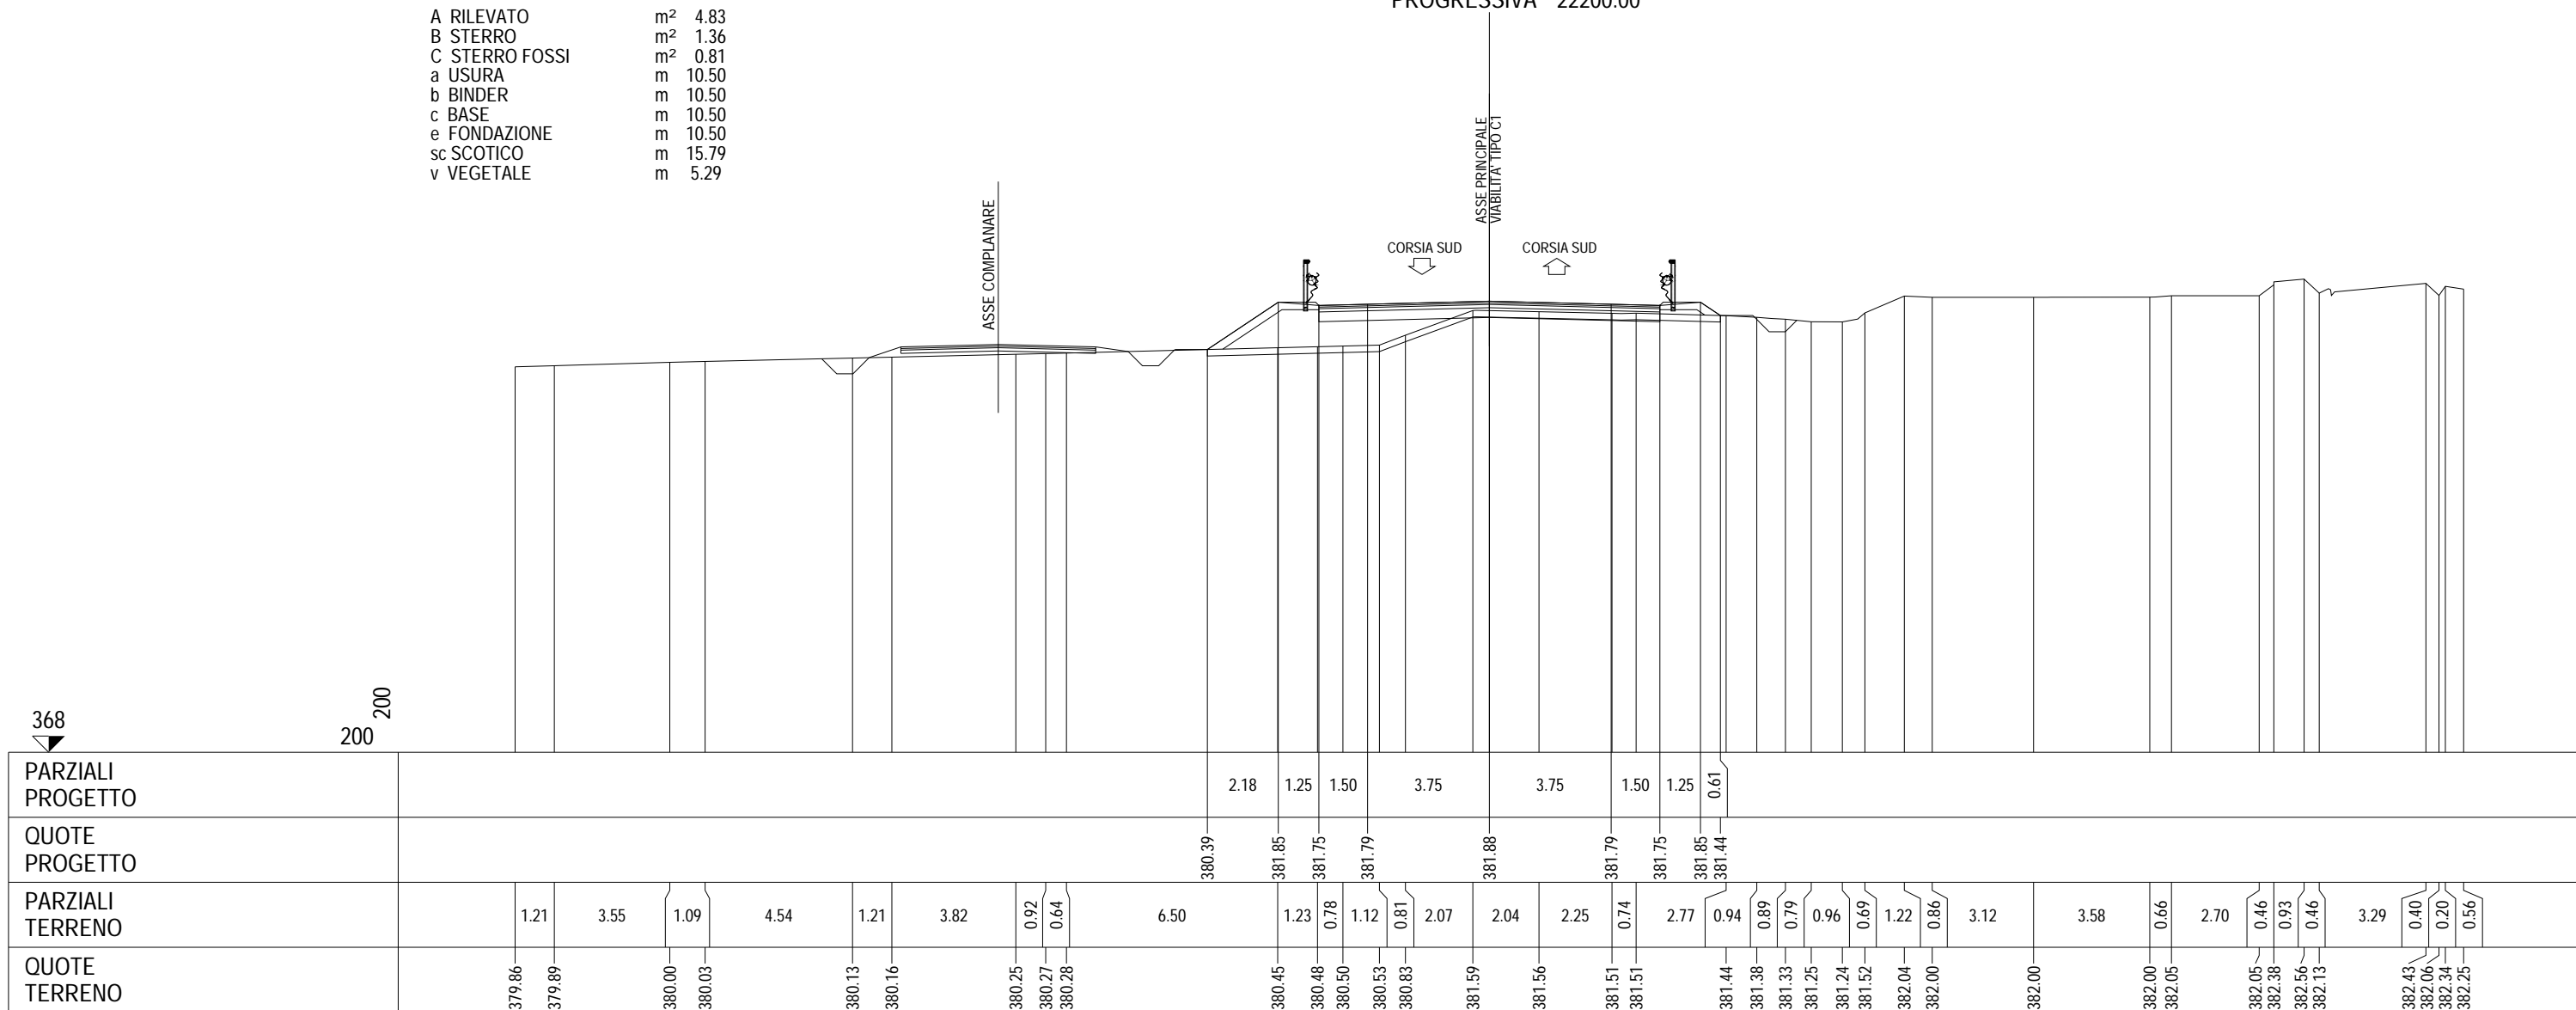

SEZIONE 173  
PROGRESSIVA 22240.00


A RILEVATO	m <sup>2</sup>	1.10
B STERRO	m <sup>2</sup>	1.94
C STERRO FOSSI	m <sup>2</sup>	2.41
a USURA	m	10.50
b BINDER	m	10.50
c BASE	m	10.50
e FONDAZIONE	m	10.50
sc SCOTICO	m	14.85
v VEGETALE	m	4.35

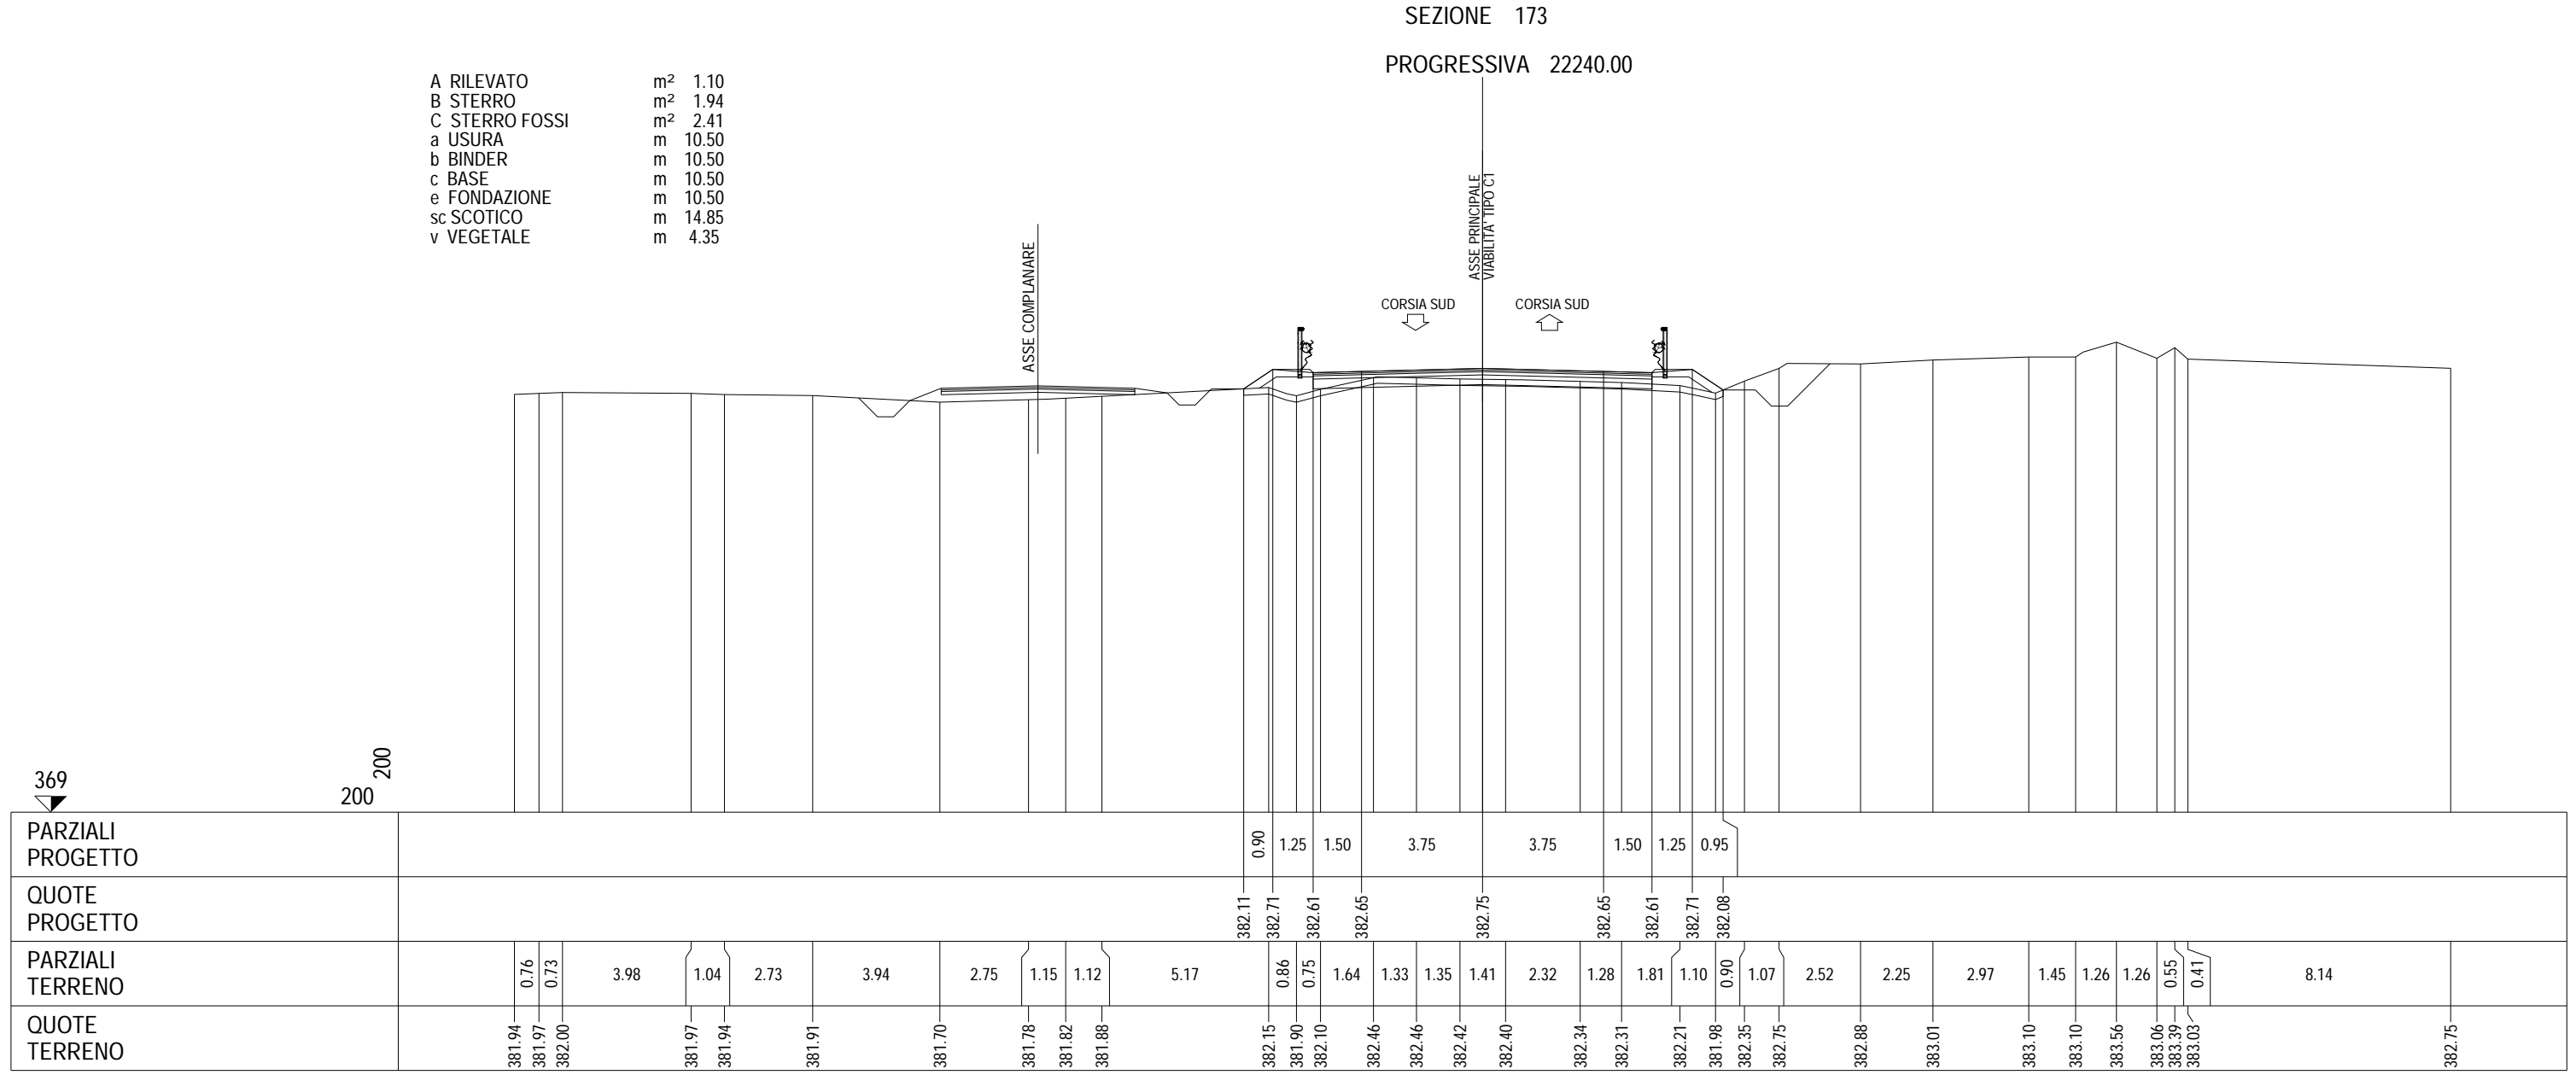



SEZIONE 175  
PROGRESSIVA 22320.00

- B STERRO m<sup>2</sup> 4.05
- C STERRO FOSSI m<sup>2</sup> 5.72
- a USURA m 10.50
- b BINDER m 10.50
- c BASE m 10.50
- e FONDAZIONE m 10.50
- sc SCOTICO m 10.86
- v VEGETALE m 2.83

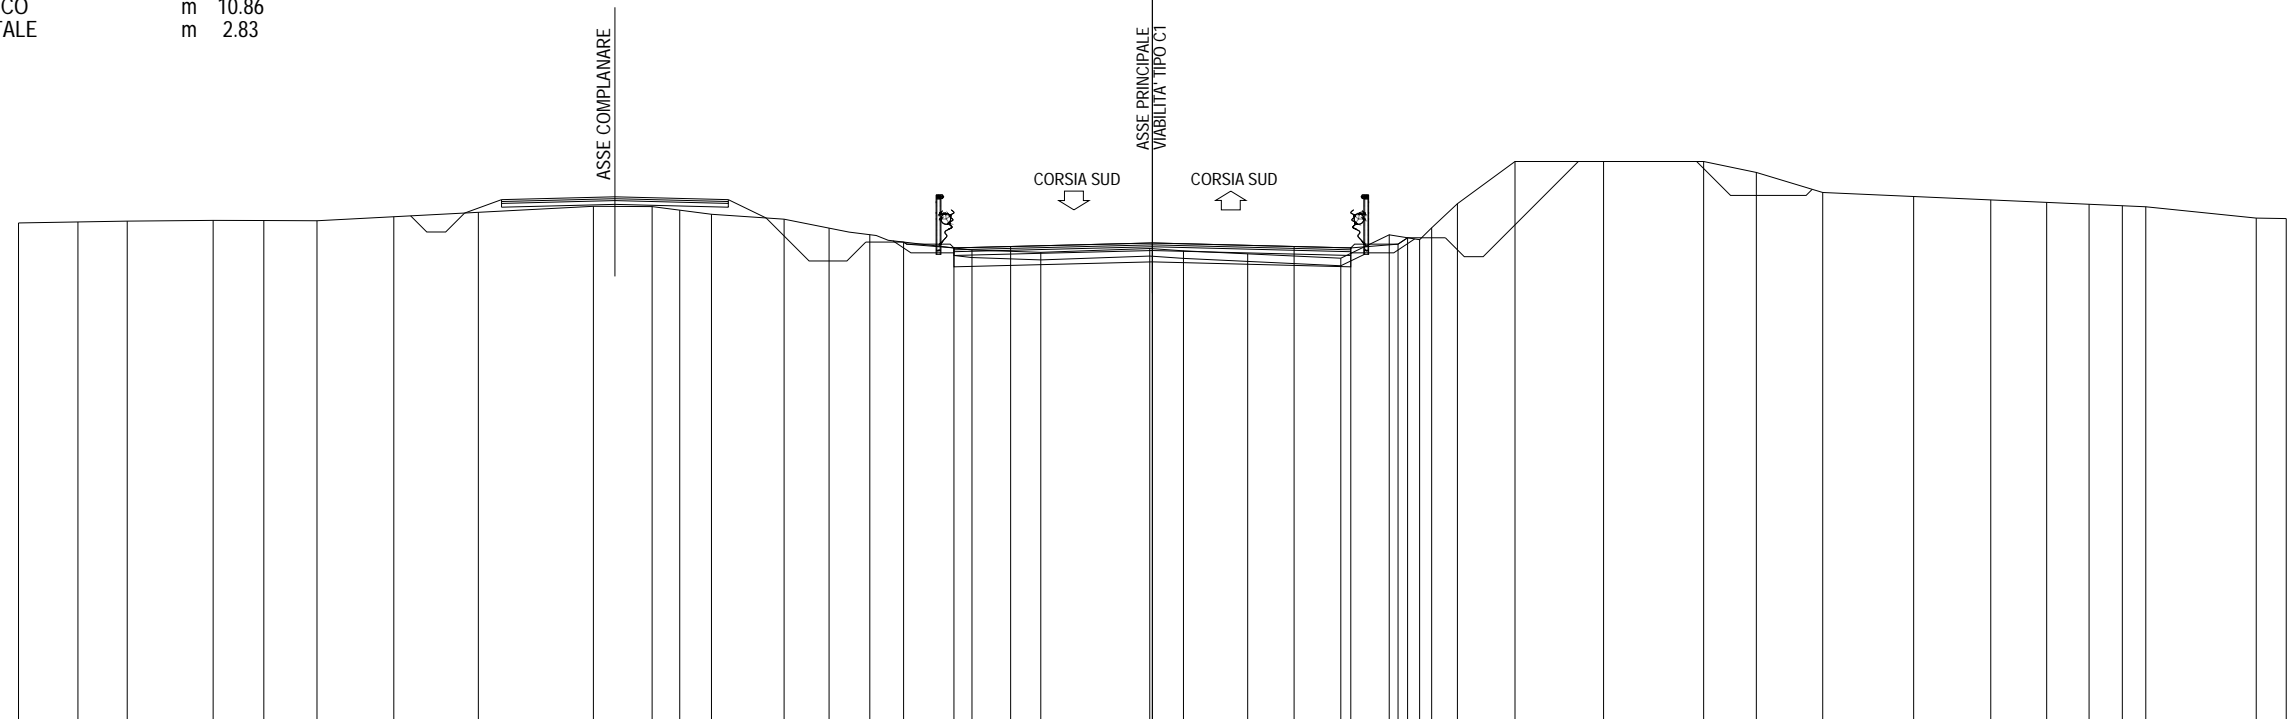

371


200 200

PARZIALI PROGETTO													1.33	1.50	3.75	3.75	1.50	1.25	0.25																						
QUOTE PROGETTO													383.81	383.65	383.69	383.78	383.69	383.65	383.75	383.92																					
PARZIALI TERRENO		1.57	1.31	2.27	1.34	1.41	2.03	2.24	3.04	1.55	0.73	0.84	1.93	1.19	1.07	2.71	1.82	2.88	0.89	1.70	2.47	1.28	0.80	0.32	0.68	1.52	2.35	2.65	1.39	1.76	2.40	2.04	1.48	1.12	0.88	0.62	2.93	0.79			
QUOTE TERRENO	384.31	384.34	384.36	384.38	384.37	384.37	384.48	384.59	384.75	384.74	384.65	384.54	384.41	384.17	384.00	383.59	383.53	383.63	383.57	383.49	383.38	384.00	383.87	384.18	384.82	385.94	385.94	385.94	385.65	385.12	385.01	384.92	384.85	384.80	384.77	384.74	384.44	384.43			



SEZIONE 177  
 PROGRESSIVA 22400.00


A RILEVATO	m <sup>2</sup>	0.34
B STERRO	m <sup>2</sup>	3.84
C STERRO FOSSI	m <sup>2</sup>	4.08
a USURA	m	11.03
b BINDER	m	11.03
c BASE	m	11.03
e FONDAZIONE	m	11.03
sc SCOTICO	m	13.78
v VEGETALE	m	2.75

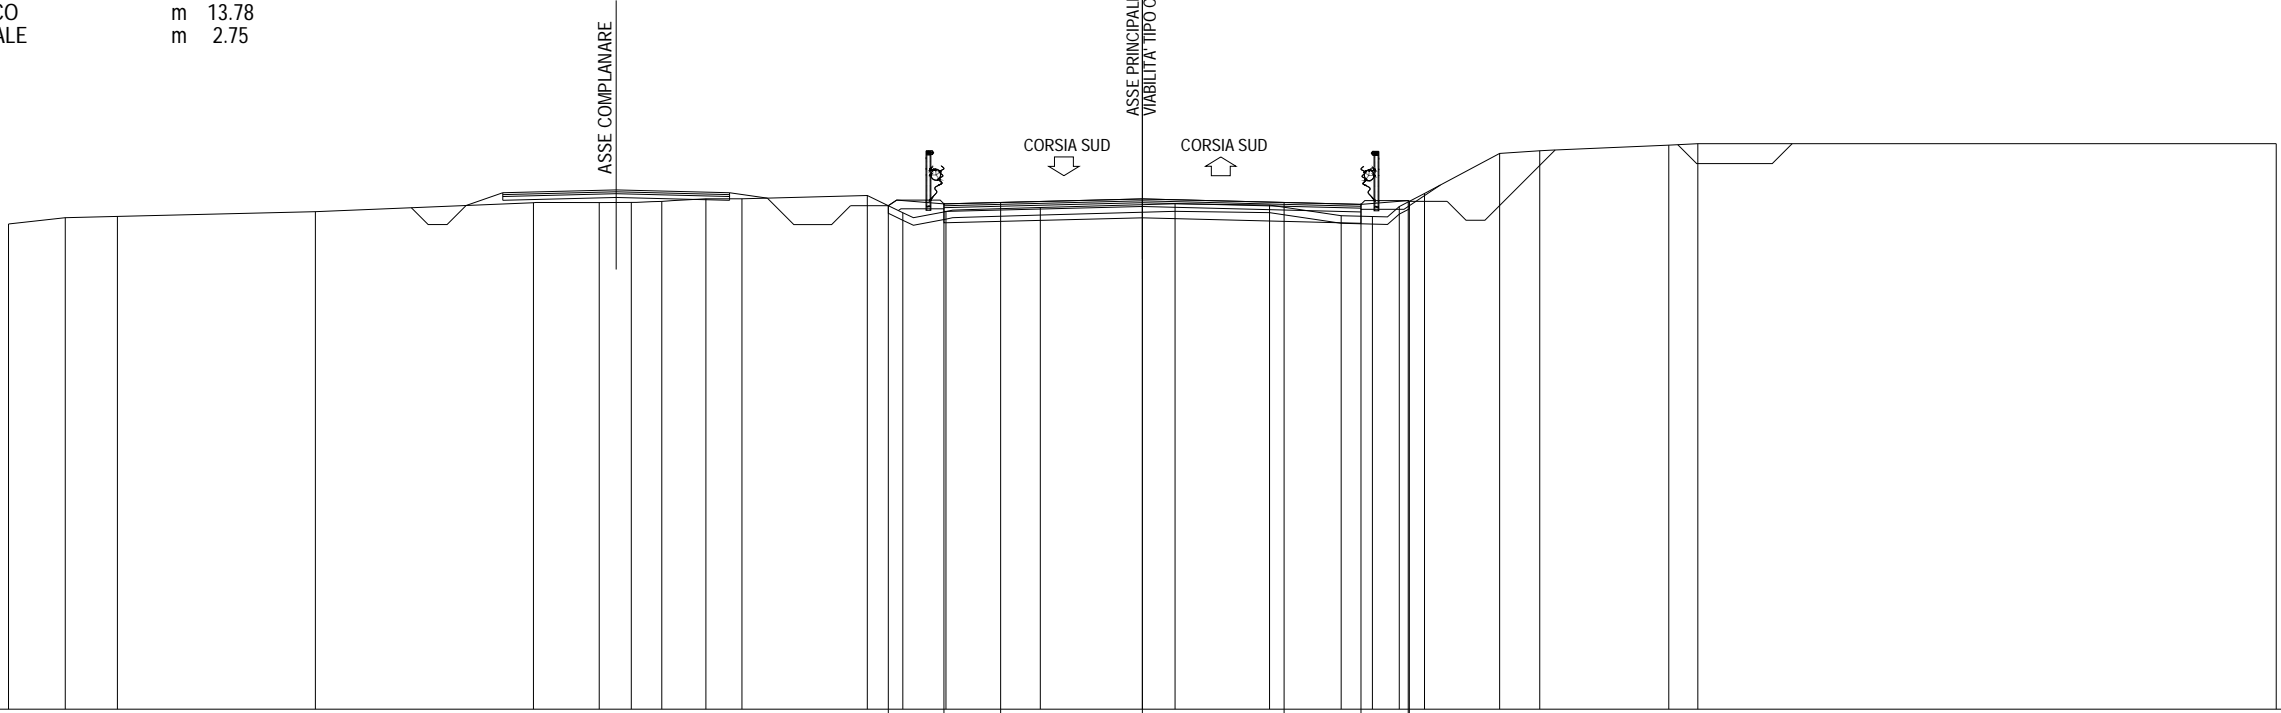

371 ▼																			200 ▼	200 ▼																
PARZIALI PROGETTO																			1.47	1.50	3.75	3.75	2.03	1.25	0.03											
QUOTE PROGETTO																			384.32	384.37	384.40	384.50	384.40	384.35	384.45	384.43										
PARZIALI TERRENO		1.50	1.38	5.24	5.77	1.74	0.85	0.80	1.17	0.96	3.31	0.94	1.14	2.50	3.56	2.50	1.90	0.83	0.71	0.66	1.99	1.06	3.42	0.77	15.30											
QUOTE TERRENO	383.83	384.00	384.03	384.16	384.40	384.40	384.40	384.43	384.50	384.50	384.59	384.13	384.16	384.27	384.37	384.33	384.05	384.03	384.29	384.64	385.70	385.77	385.92	385.96	385.96											

SEZIONE 178  
 PROGRESSIVA 22440.00


- A RILEVATO m<sup>2</sup> 0.74
- B STERRO m<sup>2</sup> 3.23
- C STERRO FOSSI m<sup>2</sup> 1.69
- a USURA m 10.50
- b BINDER m 10.50
- c BASE m 10.50
- e FONDAZIONE m 10.50
- sc SCOTICO m 14.69
- v VEGETALE m 4.19

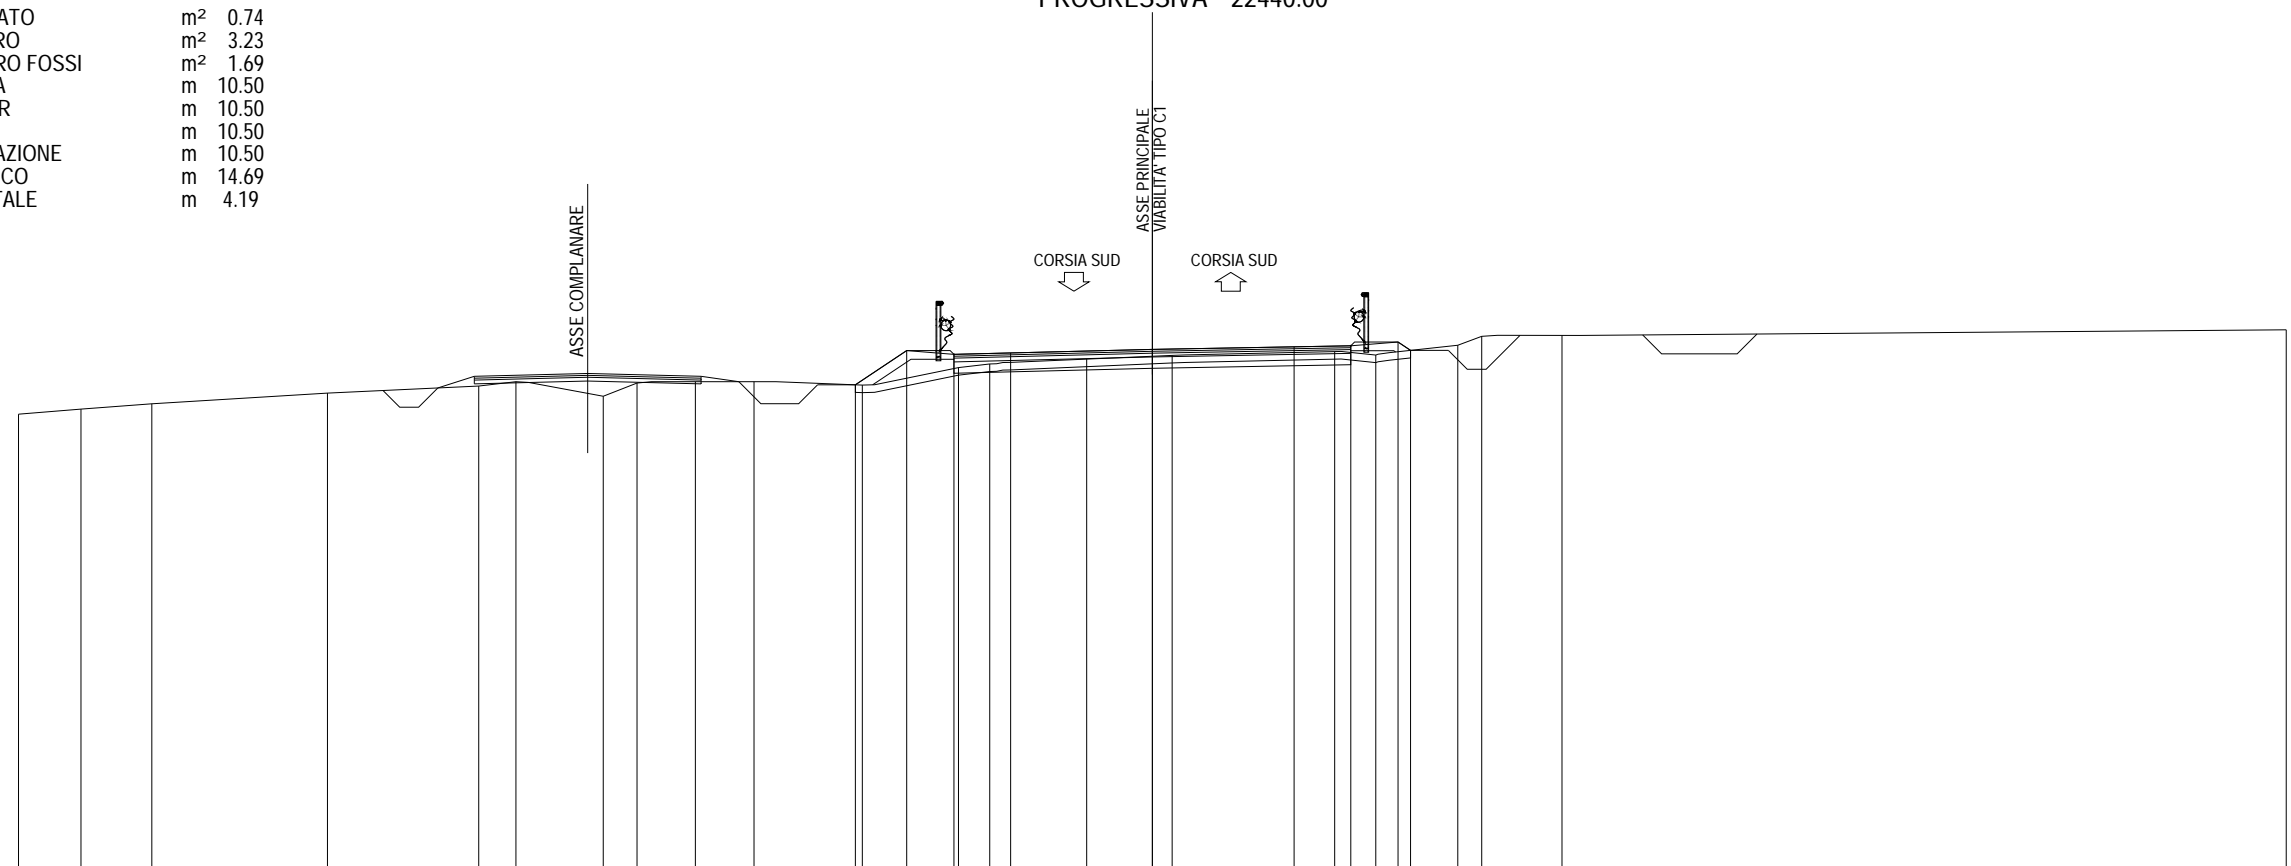

371 ▼																				200 ▼													
200 ▼																				200 ▼													
PARZIALI PROGETTO																				1.36	1.25	1.50	3.75	3.75	1.50	1.25	0.33						
QUOTE PROGETTO																				383.92	384.82	384.72	384.76	384.85	384.92	384.95	385.05	384.83					
PARZIALI TERRENO		1.65	1.88	4.64	4.01	0.98	2.31	0.89	1.55	1.55	2.87	2.54	0.83	2.56	2.26	4.30	1.09	2.17	0.63	2.13	19.16												
QUOTE TERRENO	383.14	383.28	383.42	383.70	383.89	384.00	383.62	383.96	384.00	384.00	383.91	384.37	384.47	384.60	384.70	384.80	384.70	384.96	385.20	385.22		385.37											

SEZIONE 179  
 PROGRESSIVA 22480.00

- A RILEVATO m<sup>2</sup> 3.24
- B STERRO m<sup>2</sup> 2.06
- C STERRO FOSSI m<sup>2</sup> 1.17
- a USURA m 10.50
- b BINDER m 10.52
- c BASE m 10.50
- e FONDAZIONE m 10.50
- sc SCOTICO m 18.10
- v VEGETALE m 7.60

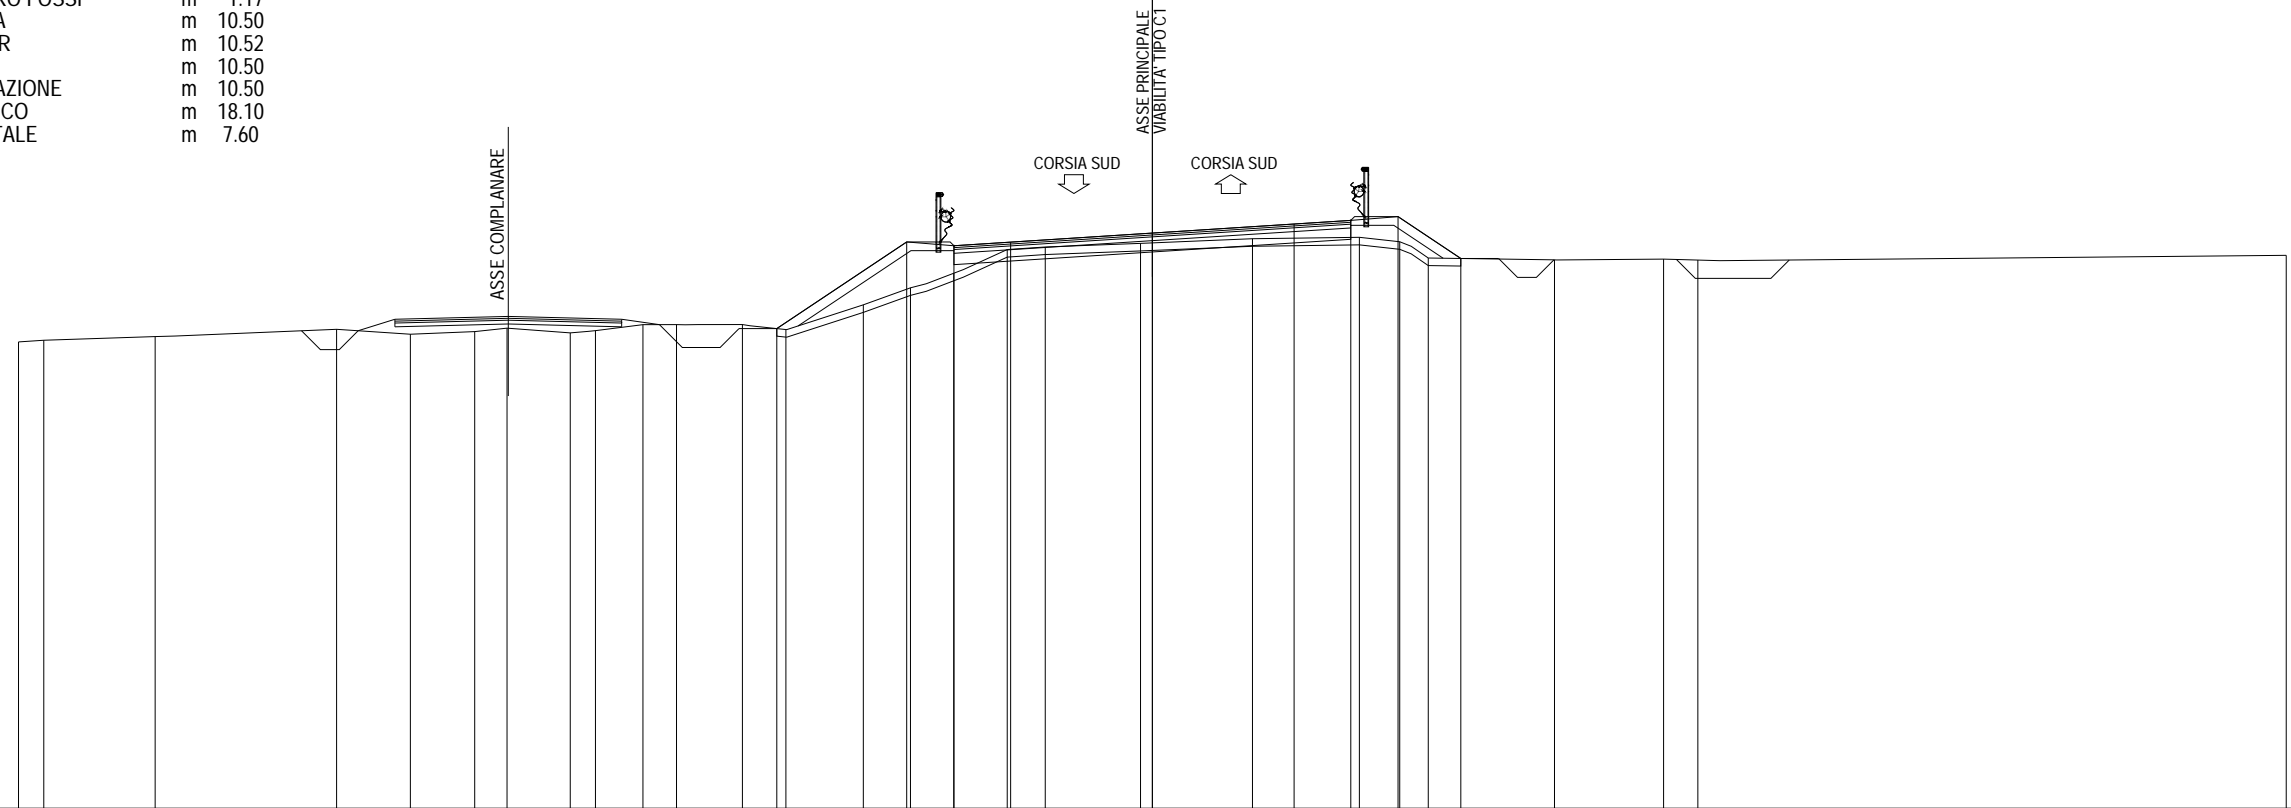


370 ▼																					200 ▼							
200 ▼																					200 ▼							
PARZIALI PROGETTO											3.44	1.25	1.50	3.75	3.75	1.50	1.25	1.66										
QUOTE PROGETTO											382.69	384.98	384.88	384.97	385.21	385.45	385.55	385.65	384.54									
PARZIALI TERRENO		0.67	2.95	4.80	1.95	1.70	0.86	1.67	0.66	1.26	0.89	1.74	1.15	2.05	1.25	1.15	1.41	1.01	2.52	2.96	2.83	1.06	0.76	3.34	2.89	0.90	15.57	
QUOTE TERRENO	382.33	382.38	382.47	382.67	382.54	382.61	382.70	382.57	382.63	382.79	382.79	382.79	382.66	383.31	383.76	384.15	384.78	384.84	384.94	385.06	385.10	384.98	384.55	384.50	384.52	384.50		384.62




SEZIONE 180  
PROGRESSIVA 22520.00

- A RILEVATO m<sup>2</sup> 10.23
- B STERRO m<sup>2</sup> 1.15
- C STERRO FOSSI m<sup>2</sup> 1.29
- a USURA m 10.50
- b BINDER m 10.52
- c BASE m 10.50
- e FONDAZIONE m 10.50
- sc SCOTICO m 24.76
- v VEGETALE m 14.26

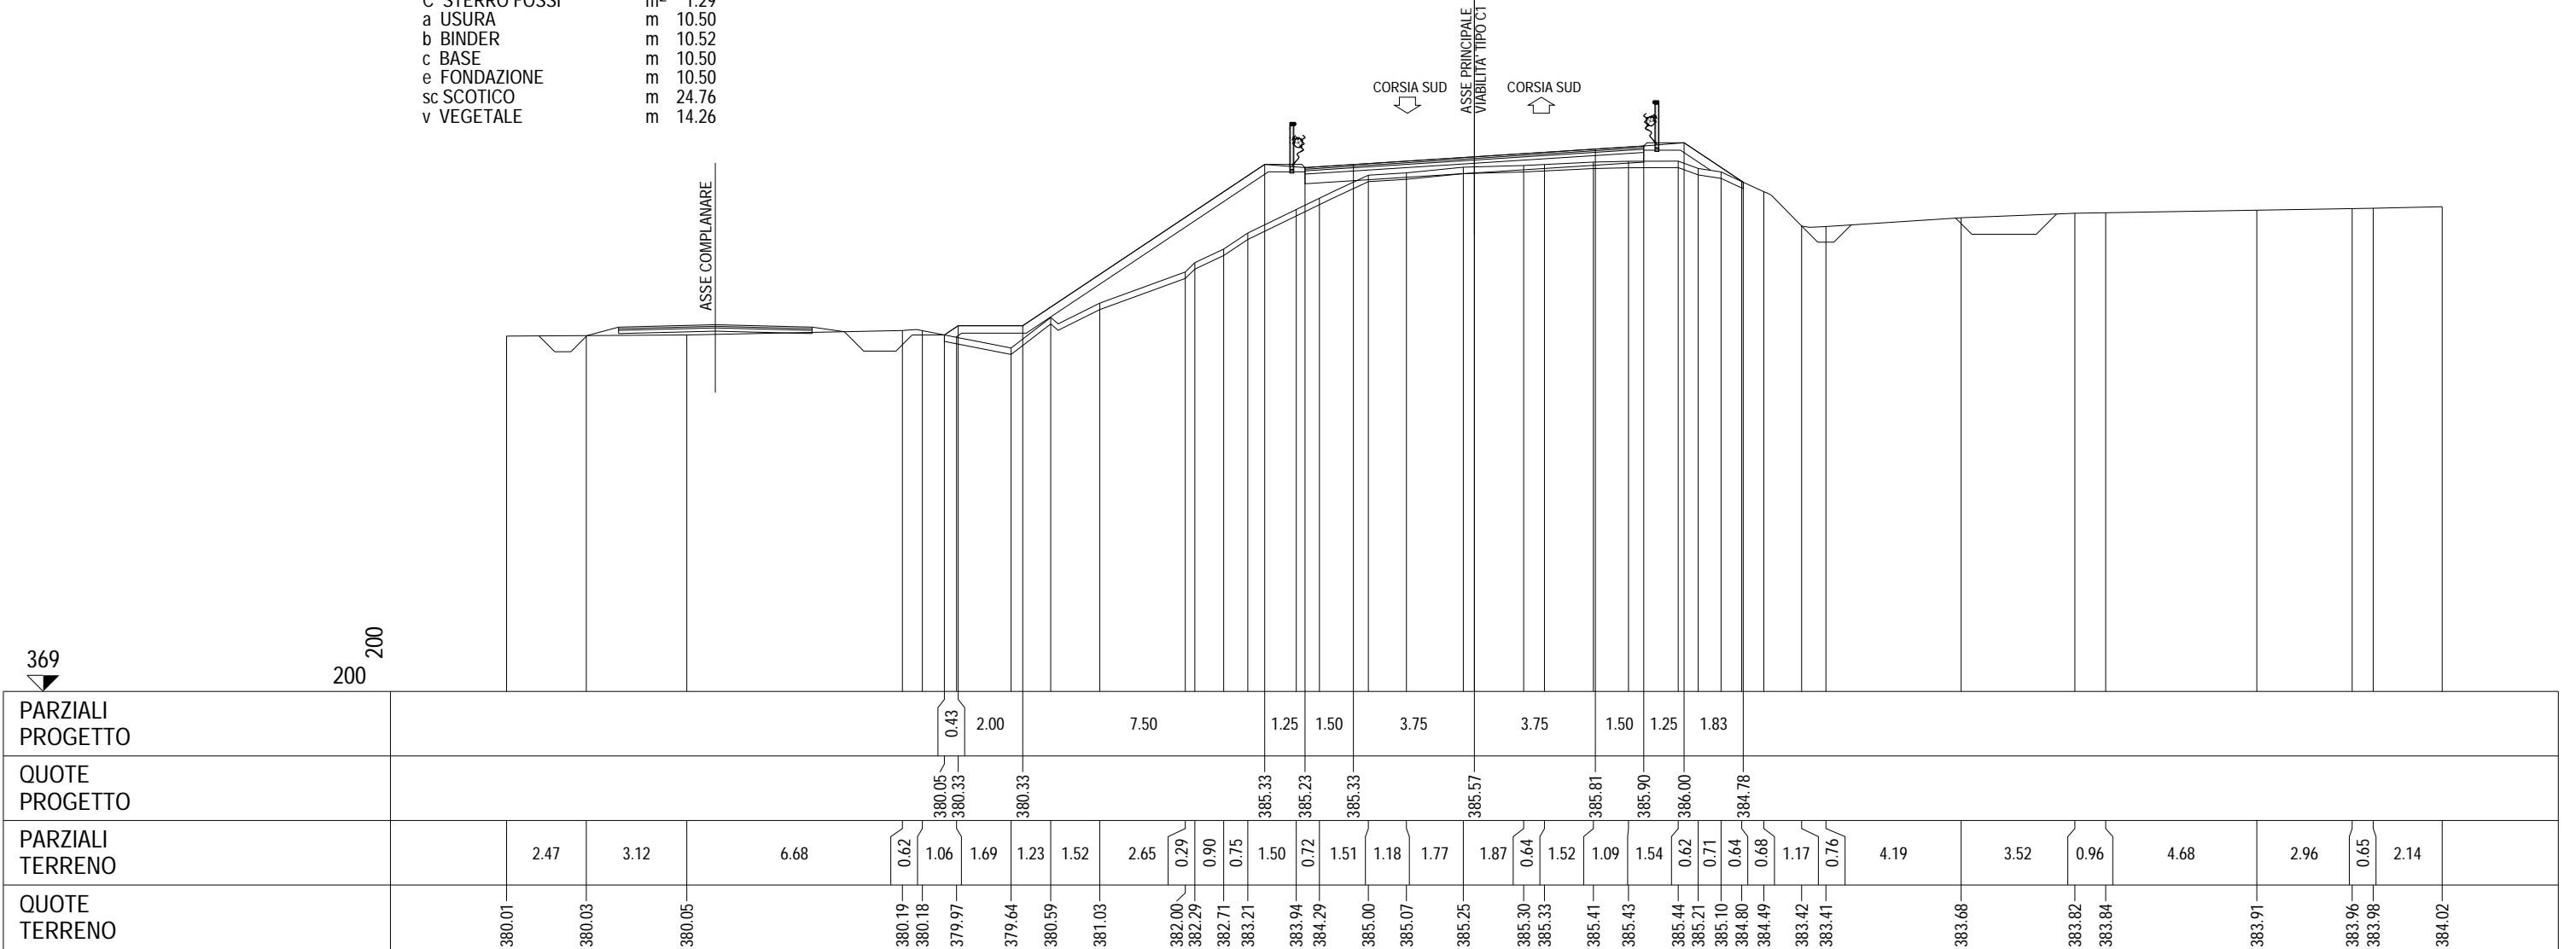

SEZIONE 181  
 PROGRESSIVA 22560.00

- A RILEVATO m<sup>2</sup> 9.13
- B STERRO m<sup>2</sup> 0.81
- C STERRO FOSSI m<sup>2</sup> 0.75
- a USURA m 10.50
- b BINDER m 10.52
- c BASE m 10.50
- e FONDAZIONE m 10.50
- sc SCOTICO m 20.50
- v VEGETALE m 10.00

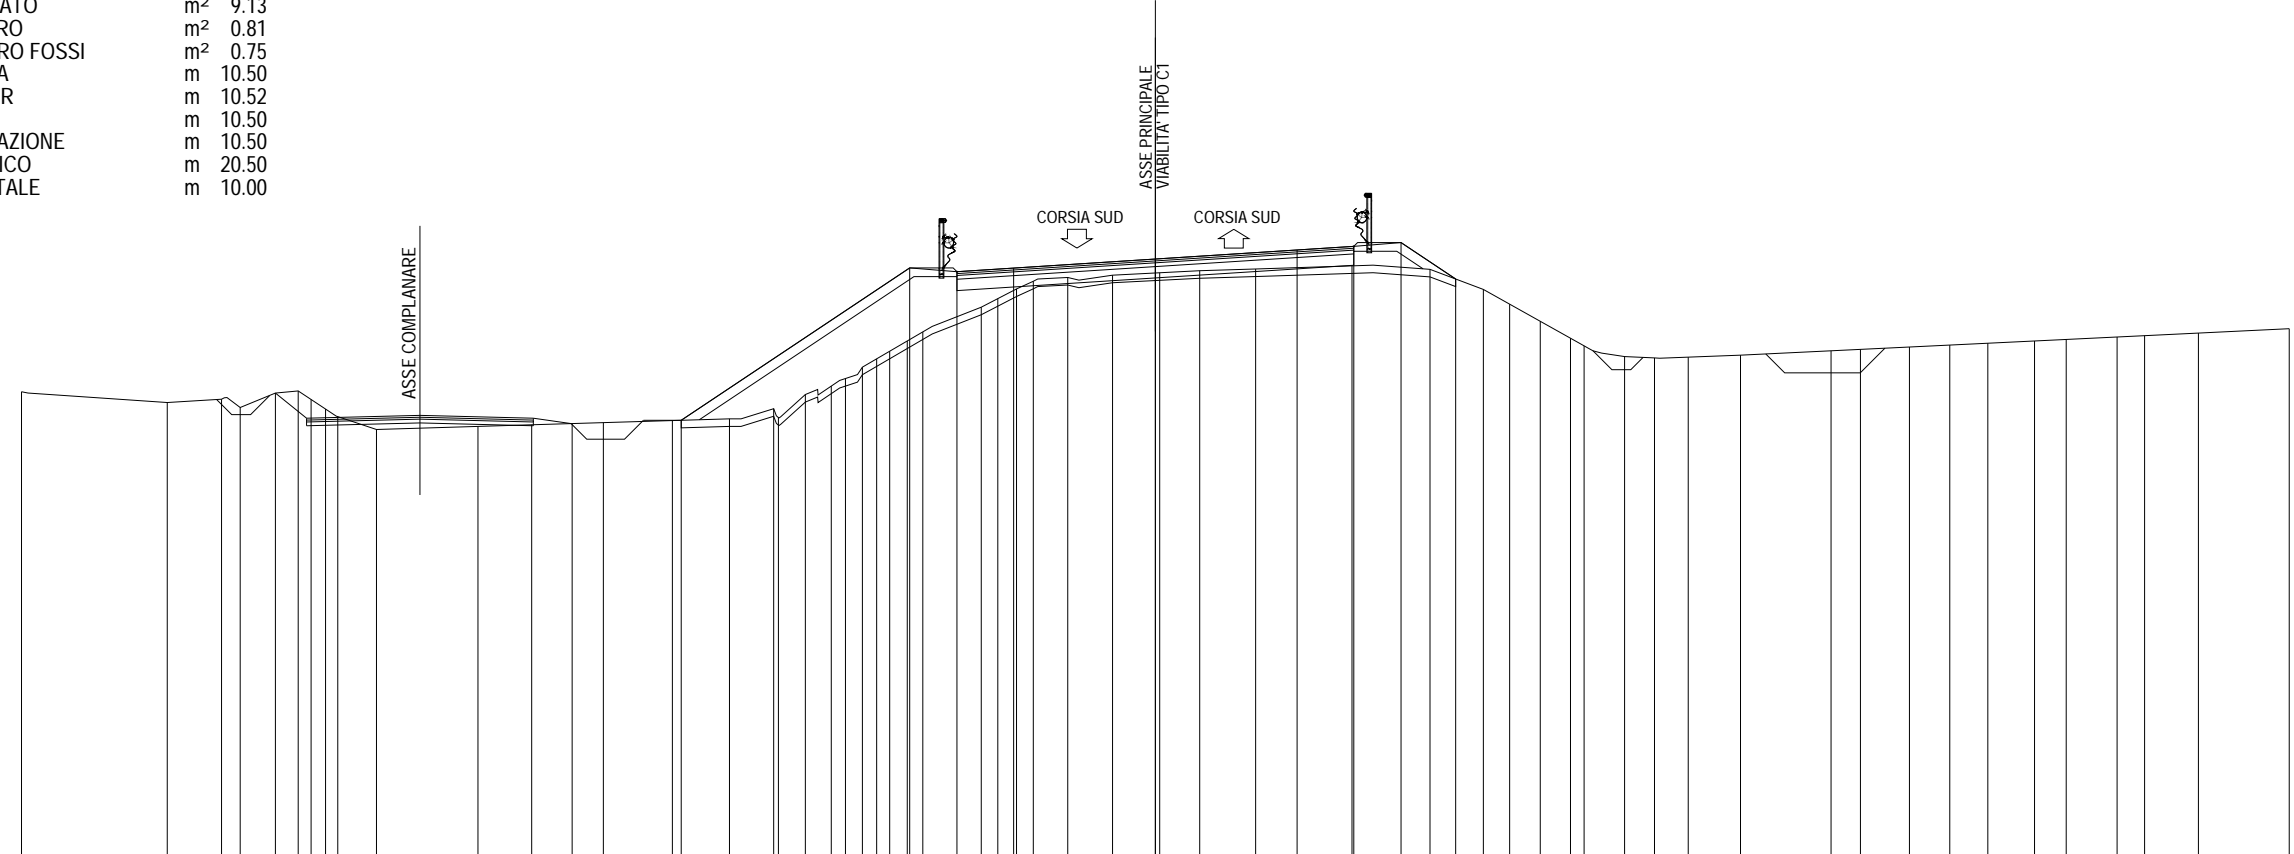

370 ▼	200	200	
PARZIALI PROGETTO	6.05    1.25    1.50    3.75    3.75    1.50    1.25    1.45	
QUOTE PROGETTO	381.66    385.69    385.59    385.69    385.93    386.17    386.26    386.36    385.40	
PARZIALI TERRENO	3.86	1.43	0.50	0.93	0.60	0.34	0.38	0.33	1.02	2.69	1.42	1.07	0.82	1.83	1.51	1.17	0.13	0.71	0.68	0.38	0.45	0.38	0.34	0.47	0.41	1.54	0.44	0.50	0.44	0.91	1.19	1.24	1.06	1.48	2.55	2.07	1.41	0.69	0.81	0.80	0.36	1.07	0.80	0.89	1.38	2.40	0.77	1.30	1.07	1.01	1.23	0.84	1.35	0.72	1.43	2.40	
QUOTE TERRENO	382.42	382.13	382.22	382.00	382.38	382.44	382.21	381.96	381.76	381.42	381.50	381.54	381.58	381.60	381.65	381.70	381.97	381.73	382.34	382.57	382.77	383.07	383.29	383.49	383.76	384.00	384.65	384.88	385.14	385.34	385.44	385.50	385.56	385.62	385.66	385.75	385.65	385.12	384.73	384.28	383.83	383.63	383.35	383.31	383.33	383.38	383.50	383.54	383.60	383.65	383.70	383.76	383.80	383.86	383.90	383.97	384.08

SEZIONE 182  
 PROGRESSIVA 22600.00

A RILEVATO	m <sup>2</sup>	1.13
B STERRO	m <sup>2</sup>	2.66
C STERRO FOSSI	m <sup>2</sup>	1.33
a USURA	m	10.50
b BINDER	m	10.52
c BASE	m	10.50
e FONDAZIONE	m	10.50
sc SCOTICO	m	15.91
v VEGETALE	m	5.41

ASSE COMPLANARE

CORSIA SUD

ASSE PRINCIPALE  
VIABILITA' TIPO CI

CORSIA SUD

372

200


PARZIALI PROGETTO									2.15	1.25	1.50	3.75	3.75	1.50	1.25	0.76																															
QUOTE PROGETTO									384.62	386.05	385.95	386.05	386.29	386.53	386.62	386.72	386.22																														
PARZIALI TERRENO		4.13		5.89		3.98		2.20	2.44	1.15	1.04	0.67	1.02	0.82	1.51	1.09	2.28	2.04	2.88	0.98	1.93	0.93	0.74	0.66	0.88	0.96	0.74	2.08	1.38	2.80	0.60	1.15	1.07	0.64	1.67	0.62	1.24	2.98	0.62	1.67	0.52						
QUOTE TERRENO	384.59		384.58		384.54		384.67		384.75		384.80	384.83	384.68	384.60	384.78	385.21	385.82	385.95	385.95	386.04		386.16	386.20	386.27	386.28	386.12	385.97	385.96	385.64	385.25	385.45	385.41		385.38	385.40	385.36	385.30	385.26		385.16	385.13	385.05		384.87	384.84	384.74	384.73

SEZIONE 183

PROGRESSIVA 22640.00

INTERSEZIONE CON ROTATORIA 11

A RILEVATO	m <sup>2</sup>	0.08
B STERRO	m <sup>2</sup>	5.60
C STERRO FOSSI	m <sup>2</sup>	0.92
a USURA	m	10.50
b BINDER	m	10.52
c BASE	m	10.50
e FONDAZIONE	m	10.50
sc SCOTICO	m	6.38
v VEGETALE	m	3.01

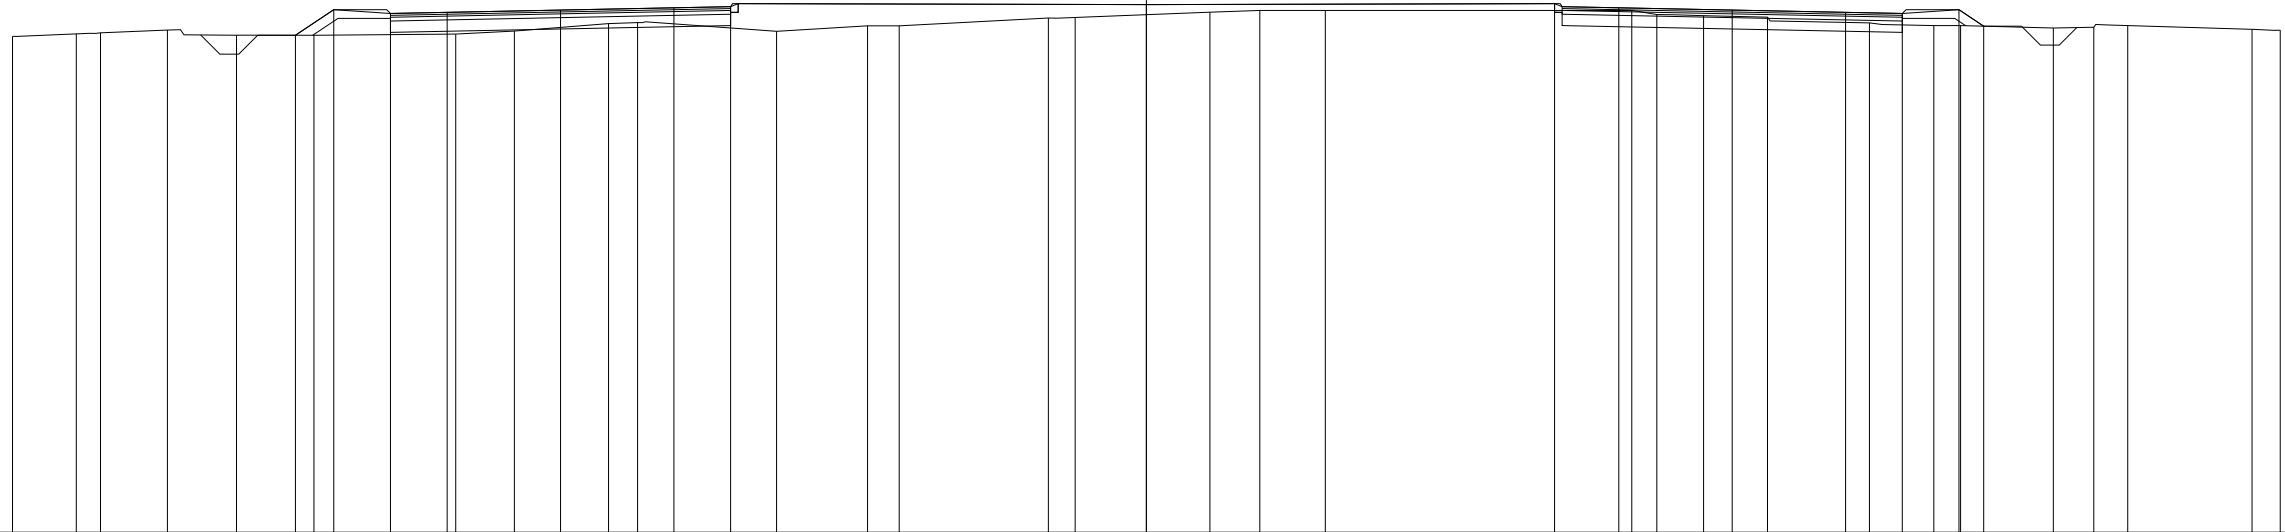


373

200 200

PARZIALI PROGETTO					1.01	1.50	1.50	3.00	3.00	1.50	11.00					10.80	1.70	3.00	3.00	1.50	1.50	0.65									
QUOTE PROGETTO					386.14	386.82	386.72	386.75	386.81	386.87	386.90					386.95		386.98	386.87	386.81	386.75	386.72	386.82	386.38							
PARZIALI TERRENO		1.69	0.64	1.77	1.83	2.05	3.75	1.55	2.49	0.77	3.68	2.40	0.84	3.95	0.71	3.56	1.32	1.73	8.11	0.67	1.23	1.69	2.70	1.71	0.70	2.46	1.07	0.90	3.28	0.75	
QUOTE TERRENO	386.11	386.18	386.21	386.28	386.14	386.14	386.18	386.25	386.45	386.48	386.25	386.39	386.39	386.60	386.61	386.75	386.80	386.80		386.80	386.69	386.66	386.62	386.47	386.40	386.40	386.34	386.36	386.40	386.30	386.28

SEZIONE 184  
 PROGRESSIVA 22680.00

A RILEVATO	m <sup>2</sup>	0.55
B STERRO	m <sup>2</sup>	3.92
C STERRO FOSSI	m <sup>2</sup>	0.94
a USURA	m	10.50
b BINDER	m	10.52
c BASE	m	10.50
e FONDAZIONE	m	10.50
sc SCOTICO	m	13.77
v VEGETALE	m	3.63

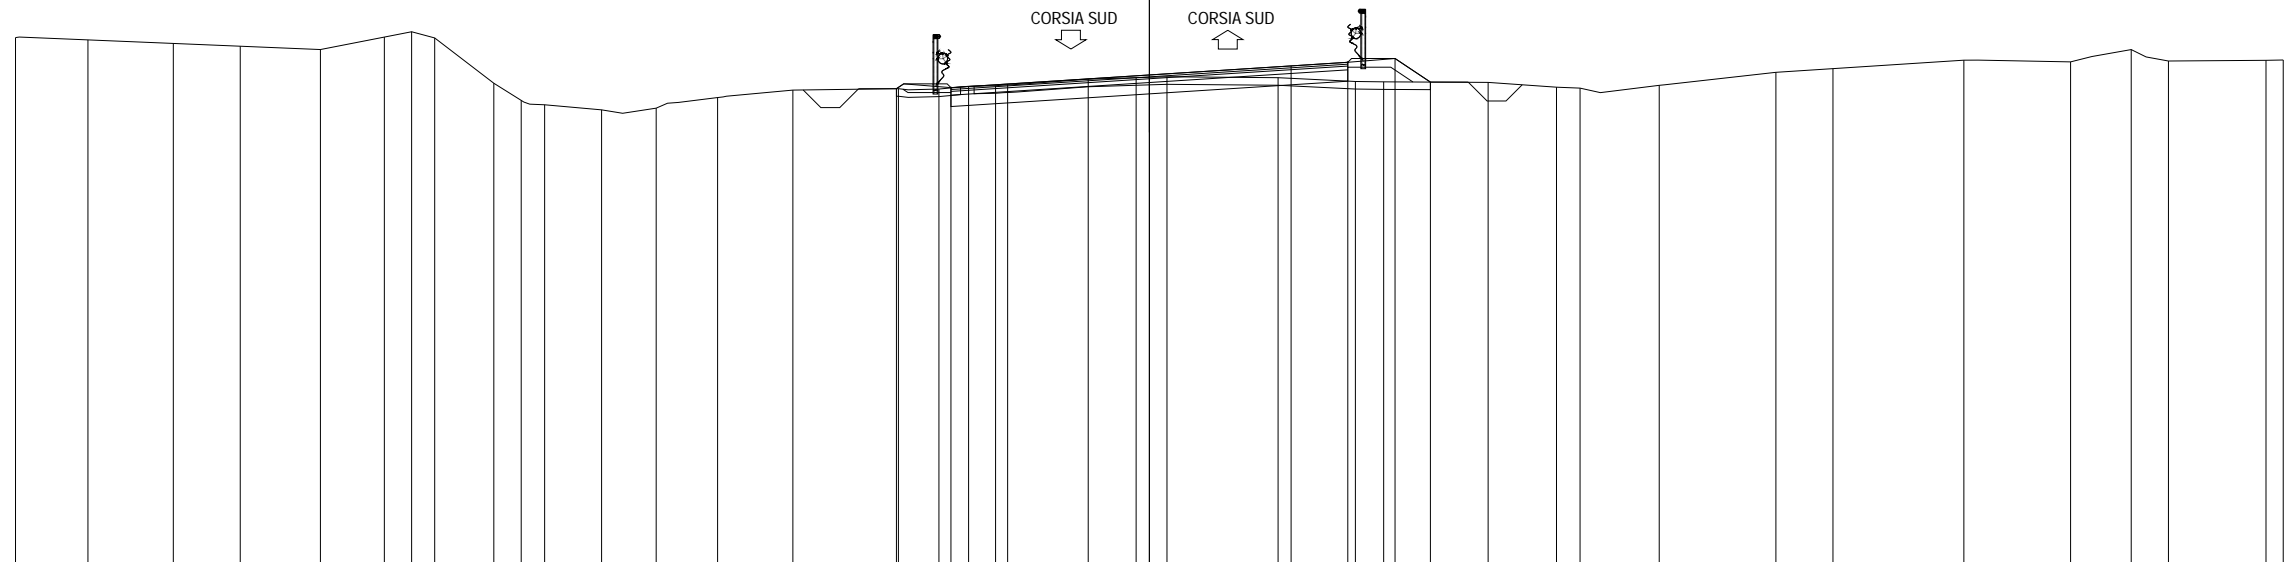


374 ▼	200																				200																					
PARZIALI PROGETTO																					1.44	1.50	3.75	3.75	1.50	1.25	0.94															
QUOTE PROGETTO																					386.71	386.74	386.83	387.07	387.31	387.41	387.51	386.88														
PARZIALI TERRENO	1.92	2.26	1.77	2.12	1.69	0.72	0.61	1.57	0.72	0.62	1.51	1.44	1.63	1.99	2.79	1.07	0.79	0.71	2.45	1.27	0.82	2.94	2.04	0.75	2.76	1.81	0.63	2.09	3.09	1.51	3.46	2.82	1.61	0.98	2.58	0.46						
QUOTE TERRENO	388.06	388.00	387.91	387.83	387.74	388.07	388.22	388.05	386.85	386.40	386.28	386.15	386.19	386.47	386.67	386.71	386.70	386.77	386.79	386.96	387.00	387.02	387.00	386.90	386.89	386.88	386.75	386.72	386.80	387.14	387.24	387.46	387.42	387.74	387.44	387.46	387.47					





SEZIONE 187  
PROGRESSIVA 22800.00


- A RILEVATO m<sup>2</sup> 1.01
- B STERRO m<sup>2</sup> 8.82
- C STERRO FOSSI m<sup>2</sup> 1.32
- a USURA m 17.31
- b BINDER m 17.33
- c BASE m 17.31
- e FONDAZIONE m 17.31
- sc SCOTICO m 14.48
- v VEGETALE m 4.00

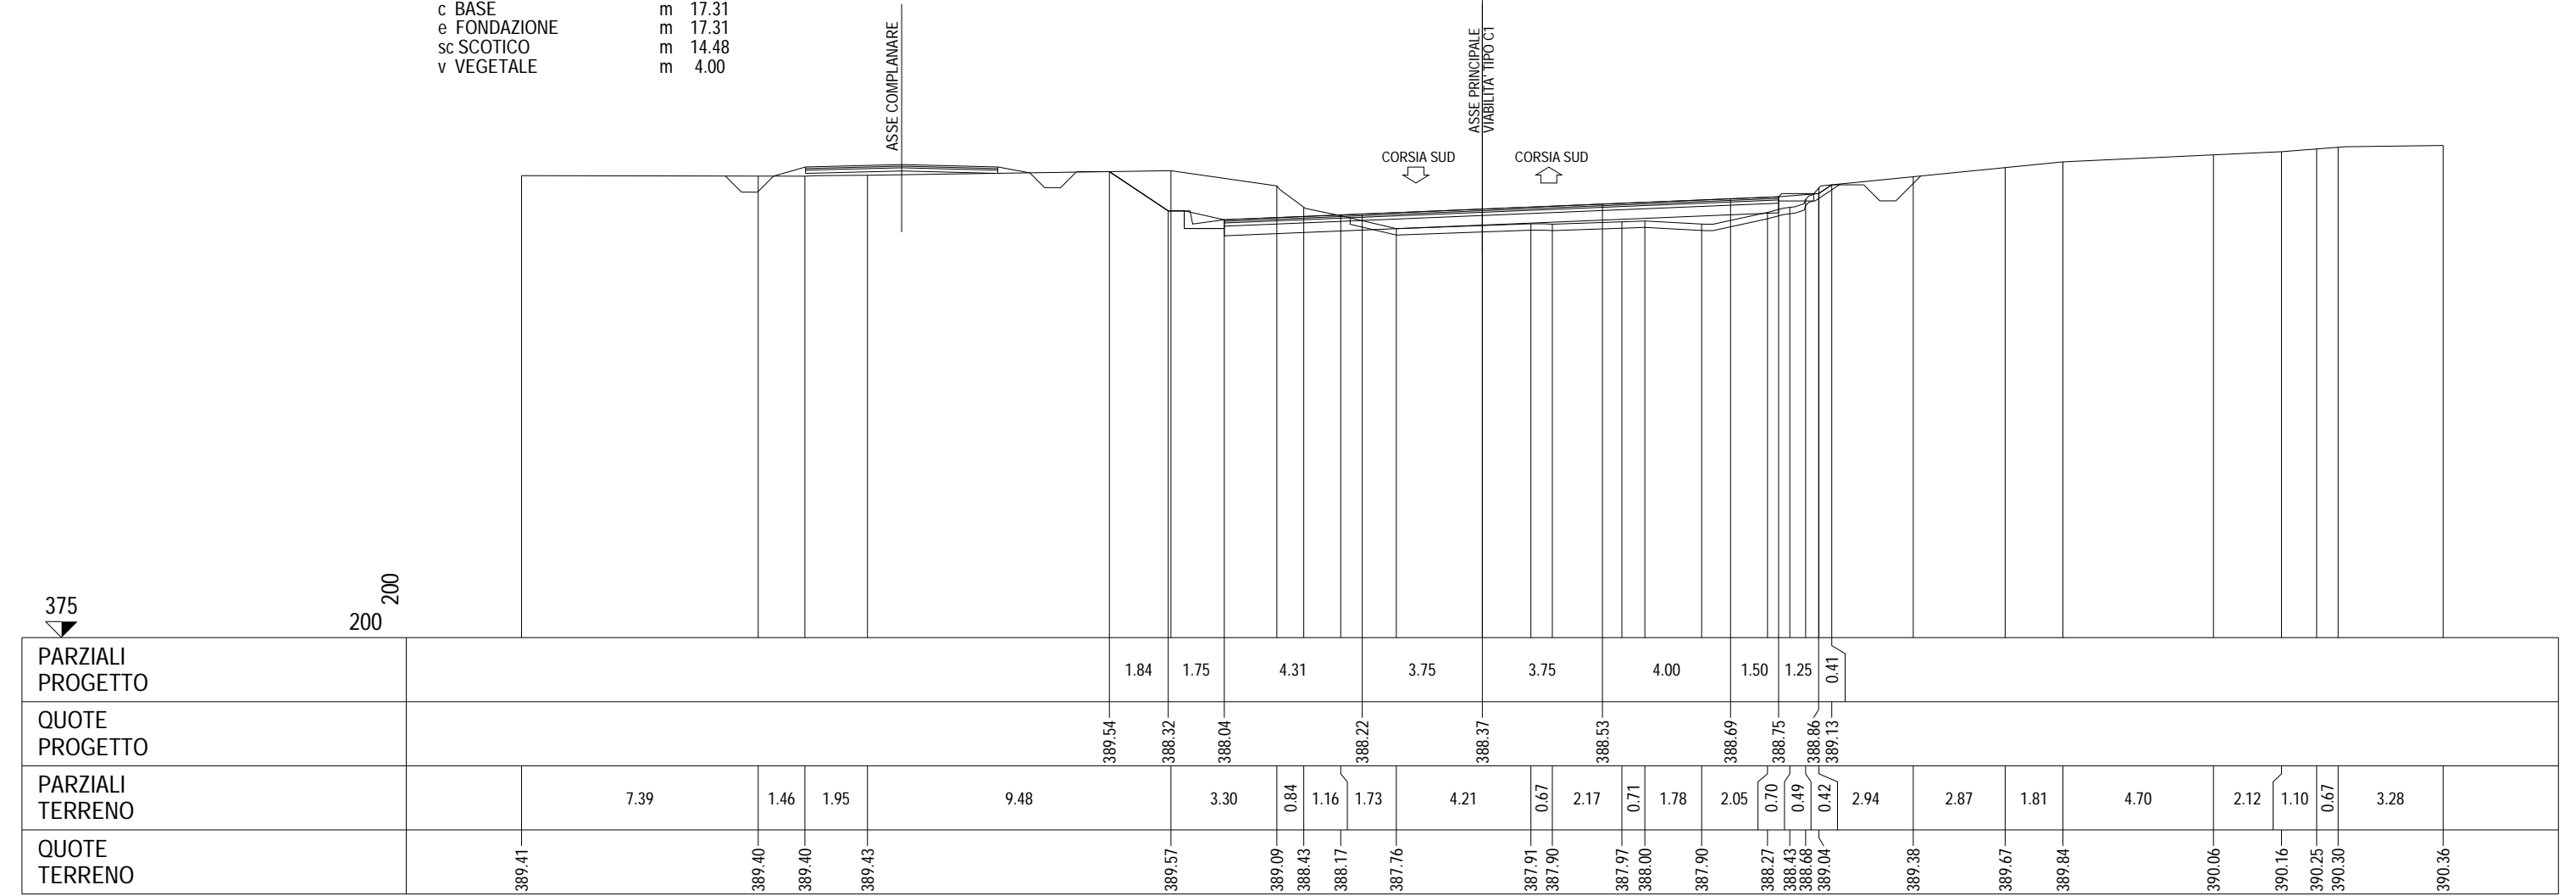



SEZIONE 188  
 PROGRESSIVA 22840.00

- A RILEVATO m<sup>2</sup> 0.33
- B STERRO m<sup>2</sup> 6.95
- C STERRO FOSSI m<sup>2</sup> 2.01
- a USURA m 16.61
- b BINDER m 16.61
- c BASE m 16.61
- e FONDAZIONE m 16.61
- v VEGETALE m 3.15

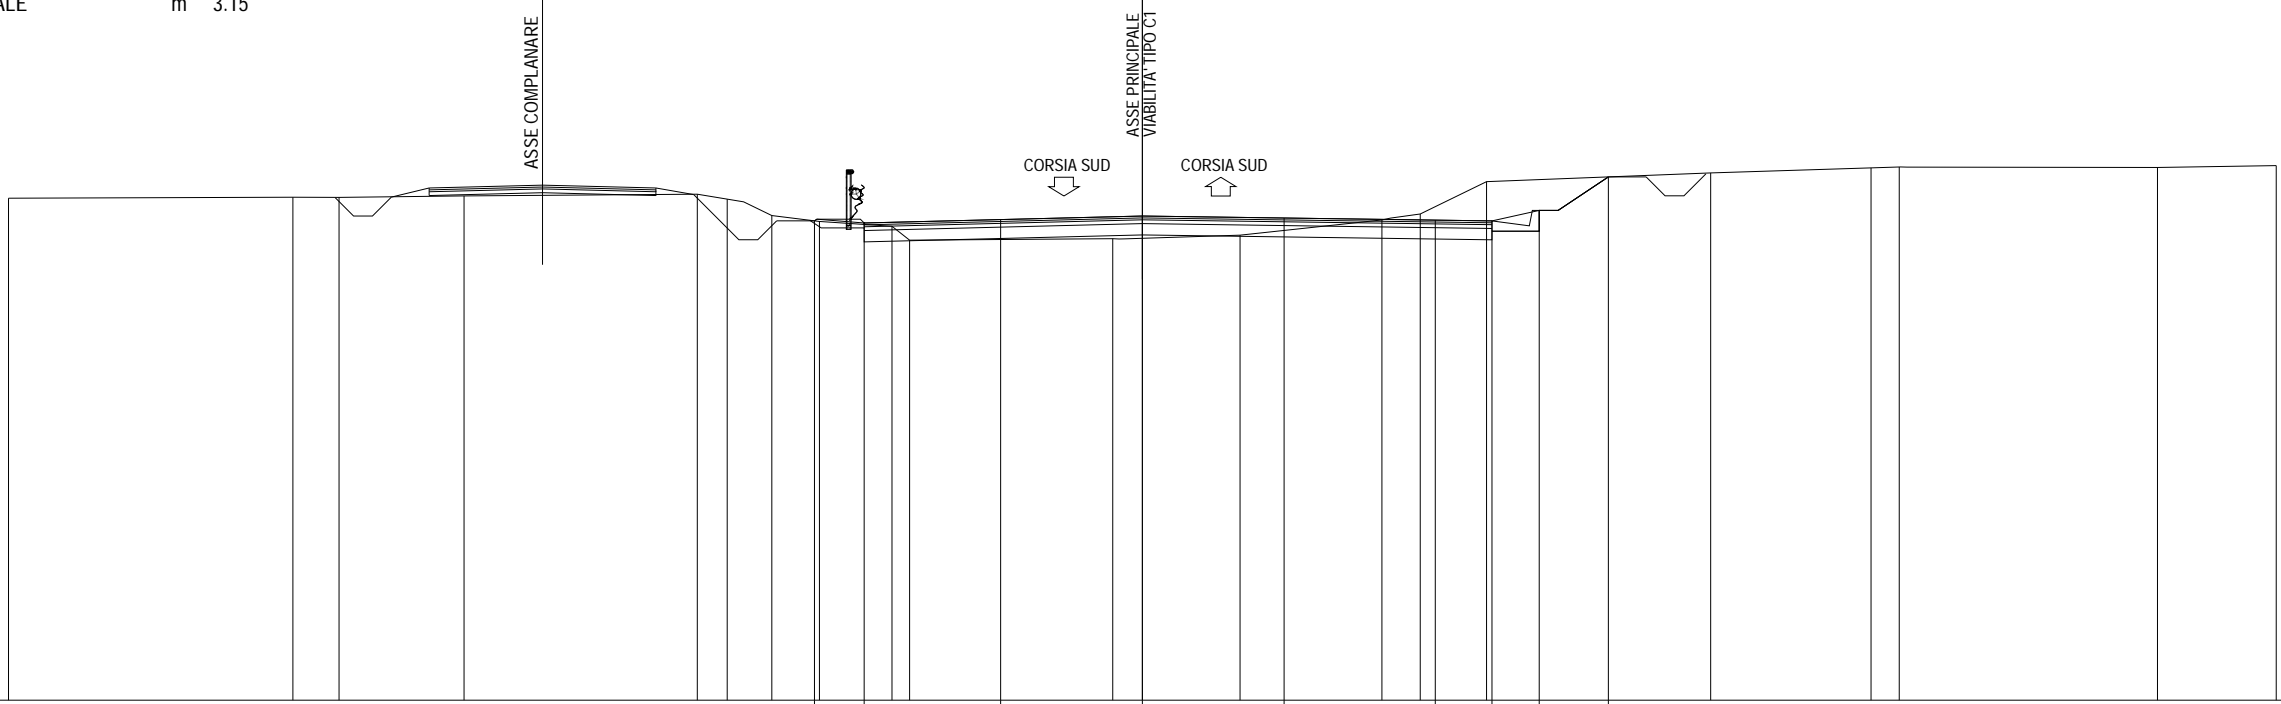

376

200  
200

PARZIALI PROGETTO								1.32	3.61	3.75	3.75	4.00	1.50	1.25	1.83							
QUOTE PROGETTO								388.68	388.62	388.71	388.81	388.75	388.70	388.68	388.95	389.84						
PARZIALI TERRENO		7.52	1.23	3.30	6.17	0.80	1.18	1.26	1.92	0.46	5.38	3.36	3.76	1.01	1.76	5.93	4.24	0.75	6.83	3.14		
QUOTE TERRENO	389.26	389.30	389.30	389.34	389.38	389.25	388.82	388.66	388.53	388.17	388.21	388.30	388.70	388.86	389.72	389.95	390.08	390.10	390.09	390.14		

SEZIONE 189  
PROGRESSIVA 22880.00

A RILEVATO	m <sup>2</sup>	1.91
B STERRO	m <sup>2</sup>	4.94
C STERRO FOSSI	m <sup>2</sup>	3.54
a USURA	m	14.85
b BINDER	m	14.85
c BASE	m	14.85
e FONDAZIONE	m	14.85
sc SCOTICO	m	15.93
v VEGETALE	m	4.44

ASSE COMPLANARE

ASSE PRINCIPALE  
VIABILITA' TIPO C1

CORSIA SUD


CORSIA SUD

376  
200  
200

PARZIALI PROGETTO																				1.23	1.25	1.85	3.75	3.75	4.00	1.50	1.25	1.96											
QUOTE PROGETTO																				388.38	389.20	389.10	389.15	389.24	389.15	389.05	389.01	389.29	390.26										
PARZIALI TERRENO		2.71	6.73	3.46	1.06	0.99	1.63	1.71	0.67	0.39	0.77	0.41	1.13	2.27	4.03	1.33	1.39	2.19	1.01	3.77	1.33	0.71	1.19	5.94	0.80	3.10	1.62	1.93	5.73										
QUOTE TERRENO	389.46	389.45		389.44	389.84	389.85	389.68	389.75	389.95	390.01	389.77	389.13	388.79	388.37	388.47	388.53	388.59	388.60	388.60	388.71	388.97	389.46	390.16	390.20	390.44	390.47	390.43	390.44	390.36	390.21									

SEZIONE 190  
PROGRESSIVA 22920.00

A RILEVATO	m <sup>2</sup>	1.43
B STERRO	m <sup>2</sup>	10.26
C STERRO FOSSI	m <sup>2</sup>	1.20
a USURA	m	17.81
b BINDER	m	17.81
c BASE	m	17.81
e FONDAZIONE	m	17.81
sc SCOTICO	m	13.04
v VEGETALE	m	2.23

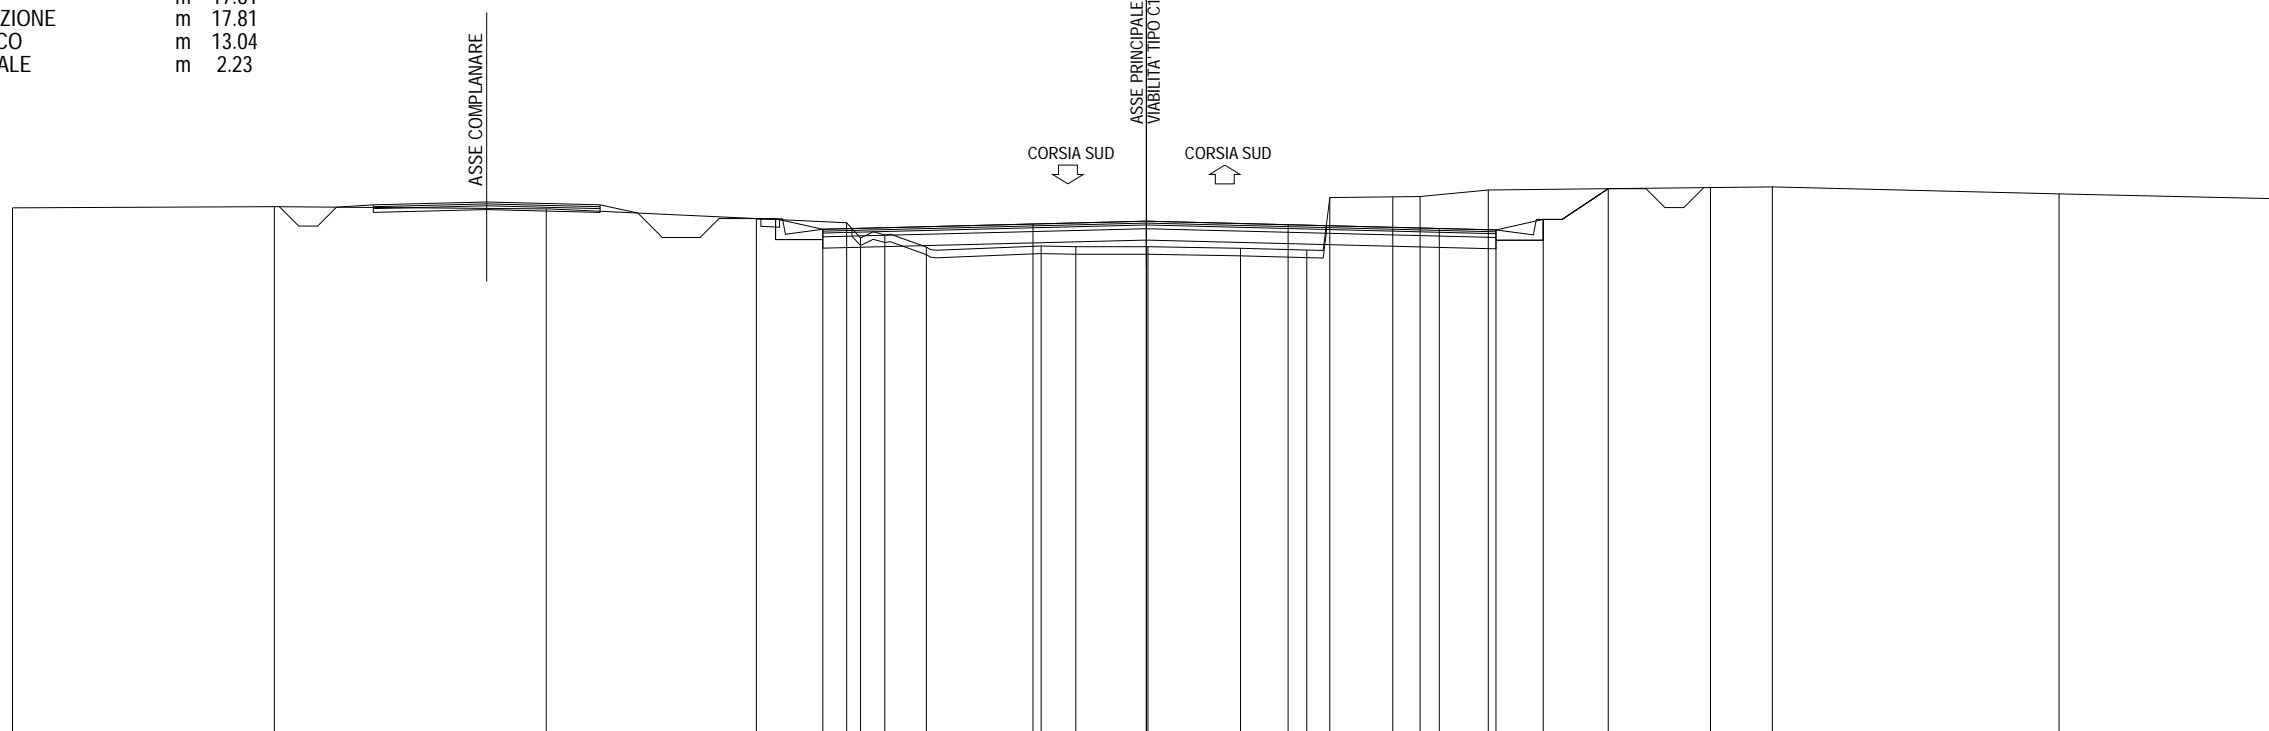


376

200  
200

PARZIALI PROGETTO						1.76		5.56		3.00		3.75		4.00		1.50	1.25	1.72									
QUOTE PROGETTO						389.74		389.46		389.60		389.67		389.58		389.48	389.44	389.72	390.53								
PARZIALI TERRENO		6.93		7.19		7.95		0.37	0.64	1.10	3.04	0.91	1.91	2.45	1.75	0.61	1.67	0.72	1.81	5.88	1.63	7.59	5.63	0.22			
QUOTE TERRENO	390.03		390.06			390.00		389.63	389.23	389.31	388.99		389.02	389.00	389.00	388.96	388.91	390.28	390.32	390.33	390.50		390.56	390.58	390.40	390.27	390.27

SEZIONE 191  
 PROGRESSIVA 22960.00


- A RILEVATO m<sup>2</sup> 2.39
- C STERRO FOSSI m<sup>2</sup> 1.64
- a USURA m 25.21
- b BINDER m 23.63
- c BASE m 22.02
- e FONDAZIONE m 18.83
- sc SCOTICO m 27.35
- v VEGETALE m 2.14

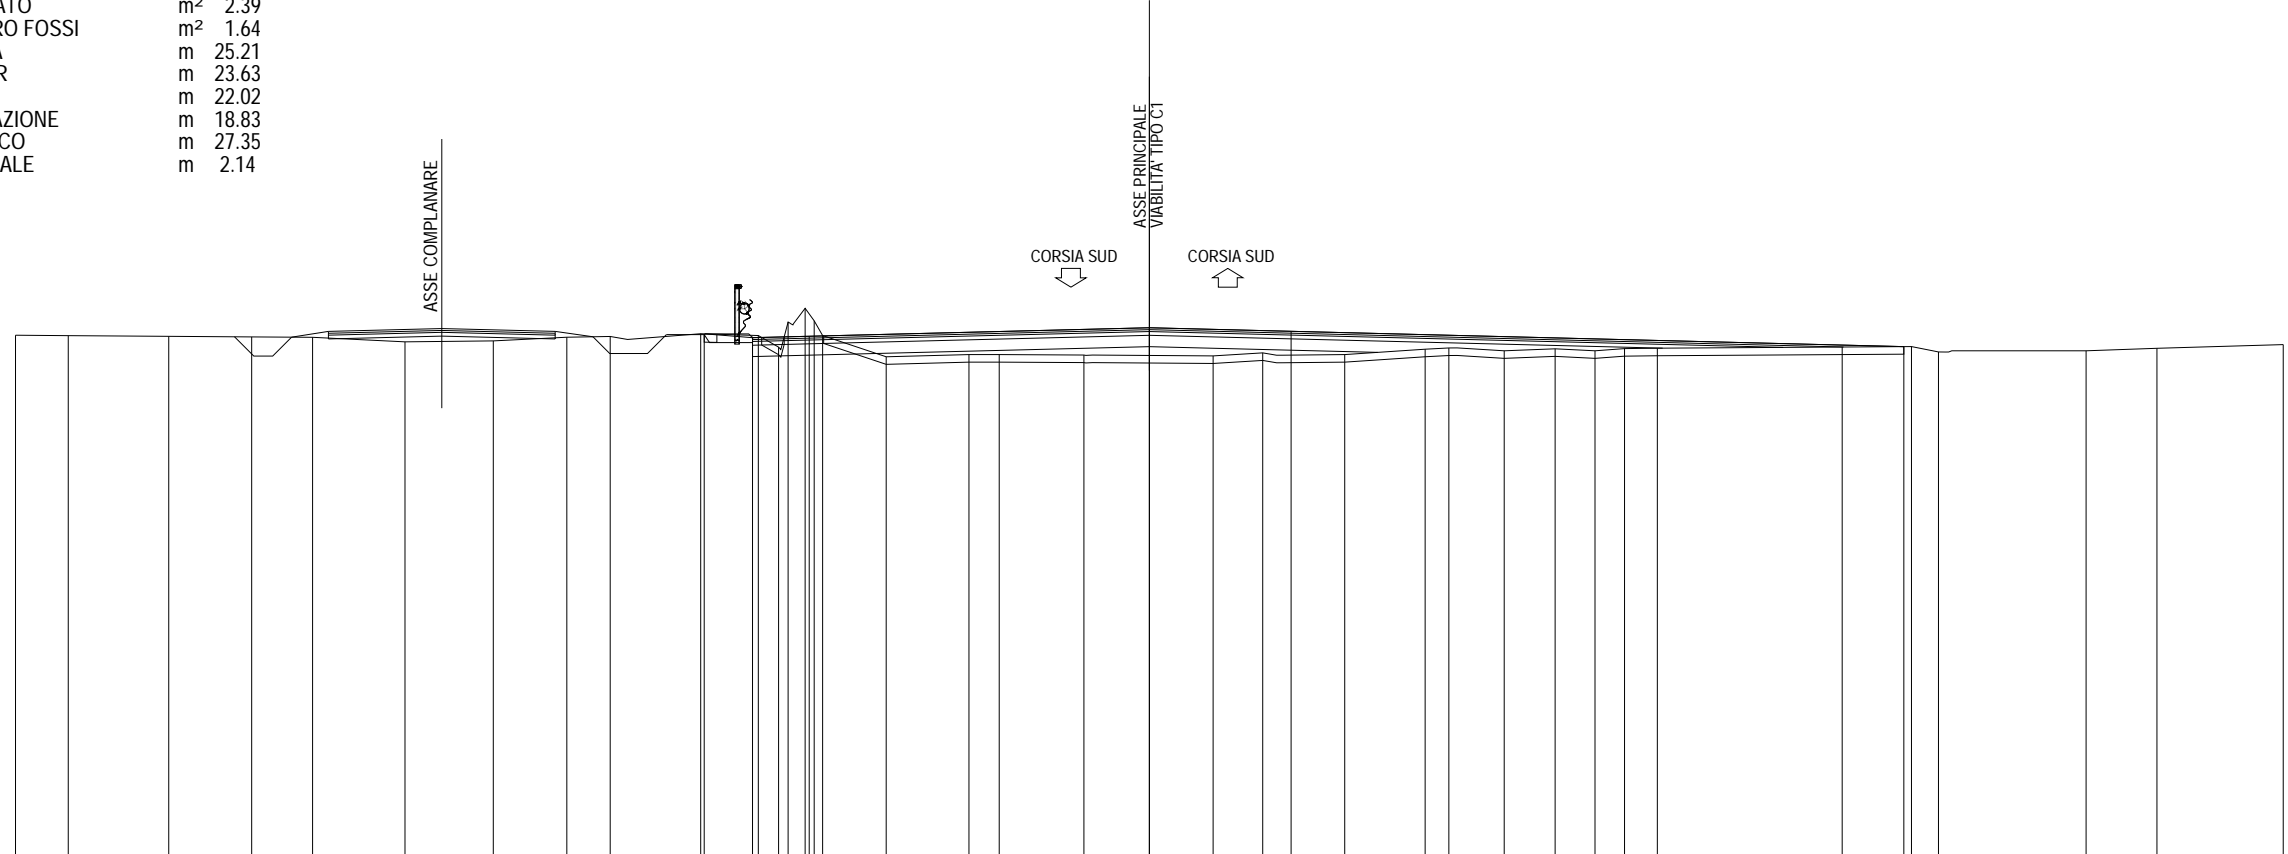

376 ▼																					200 200															
PARZIALI PROGETTO					1.28	1.50	9.00				3.75	16.21																								
QUOTE PROGETTO					389.93	389.85	389.88				390.11	390.02	389.61																							
PARZIALI TERRENO	1.40	2.65	2.20	1.61	2.44	2.34	1.95	1.14	2.40	1.52	0.54	0.25	0.45	0.24	0.22	1.69	2.19	0.80	2.24	3.42	1.31	2.17	2.13	0.62	1.47	1.35	1.05	0.78	0.87	4.89	1.83	0.72	3.90	1.88	3.34	
QUOTE TERRENO	389.91	389.90	389.88	389.87	389.86	389.74	389.76	389.86	389.88	389.95	389.90	389.60	390.26	390.62	390.29	389.90	389.34	389.40	389.40	389.39	389.36	389.45	389.40	389.54	389.58	389.50	389.55	389.50	389.56	389.57	389.60	389.61	389.47	389.50	389.57	389.66


SEZIONE 192  
 PROGRESSIVA 23000.00

A RILEVATO	m <sup>2</sup>	3.45
C STERRO FOSSI	m <sup>2</sup>	0.91
a USURA	m	10.50
b BINDER	m	10.50
c BASE	m	10.50
e FONDAZIONE	m	10.50
sc SCOTICO	m	14.72
v VEGETALE	m	4.22

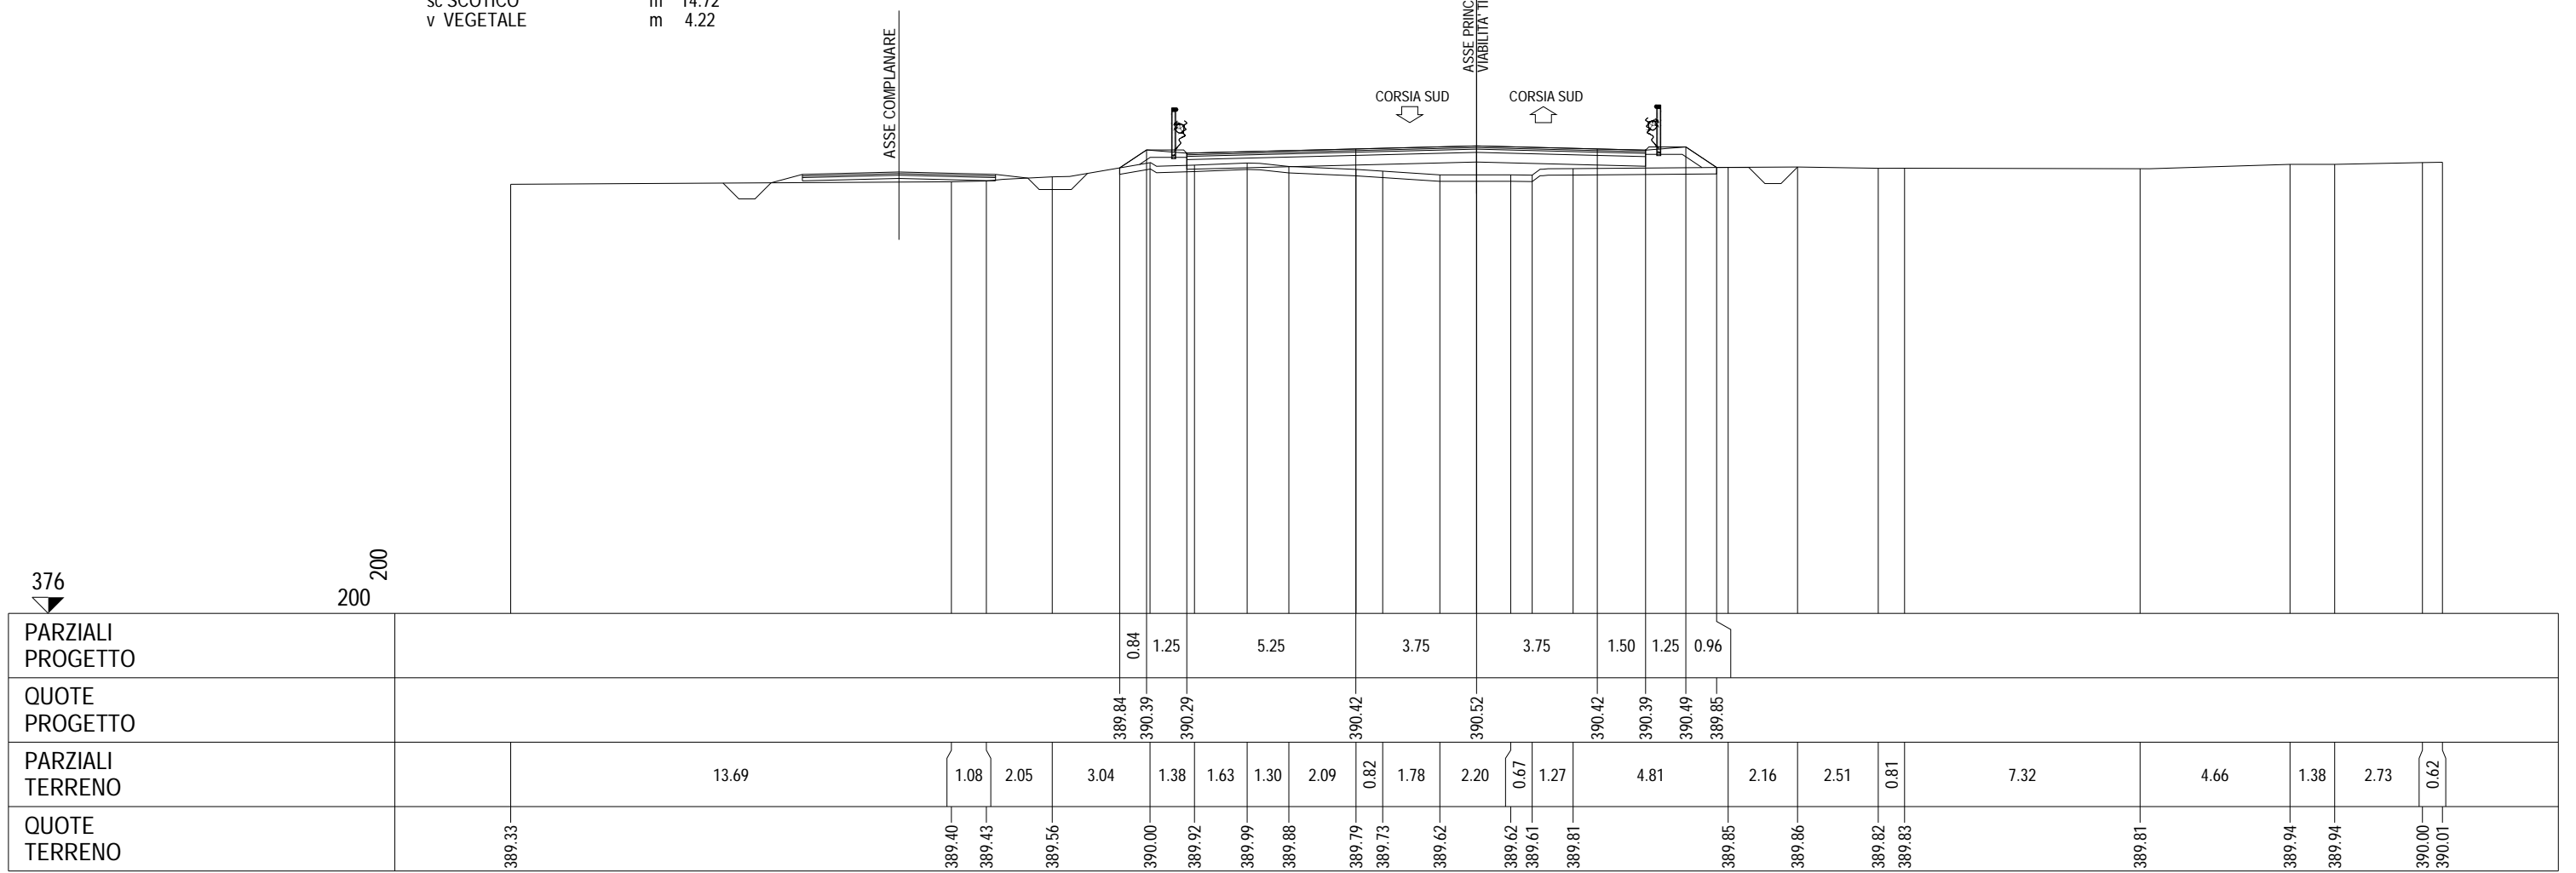

SEZIONE 193  
 PROGRESSIVA 23040.00

- A RILEVATO m<sup>2</sup> 1.49
- B STERRO m<sup>2</sup> 0.97
- C STERRO FOSSI m<sup>2</sup> 1.00
- a USURA m 10.50
- b BINDER m 10.50
- c BASE m 10.50
- e FONDAZIONE m 10.50
- sc SCOTICO m 14.70
- v VEGETALE m 4.20

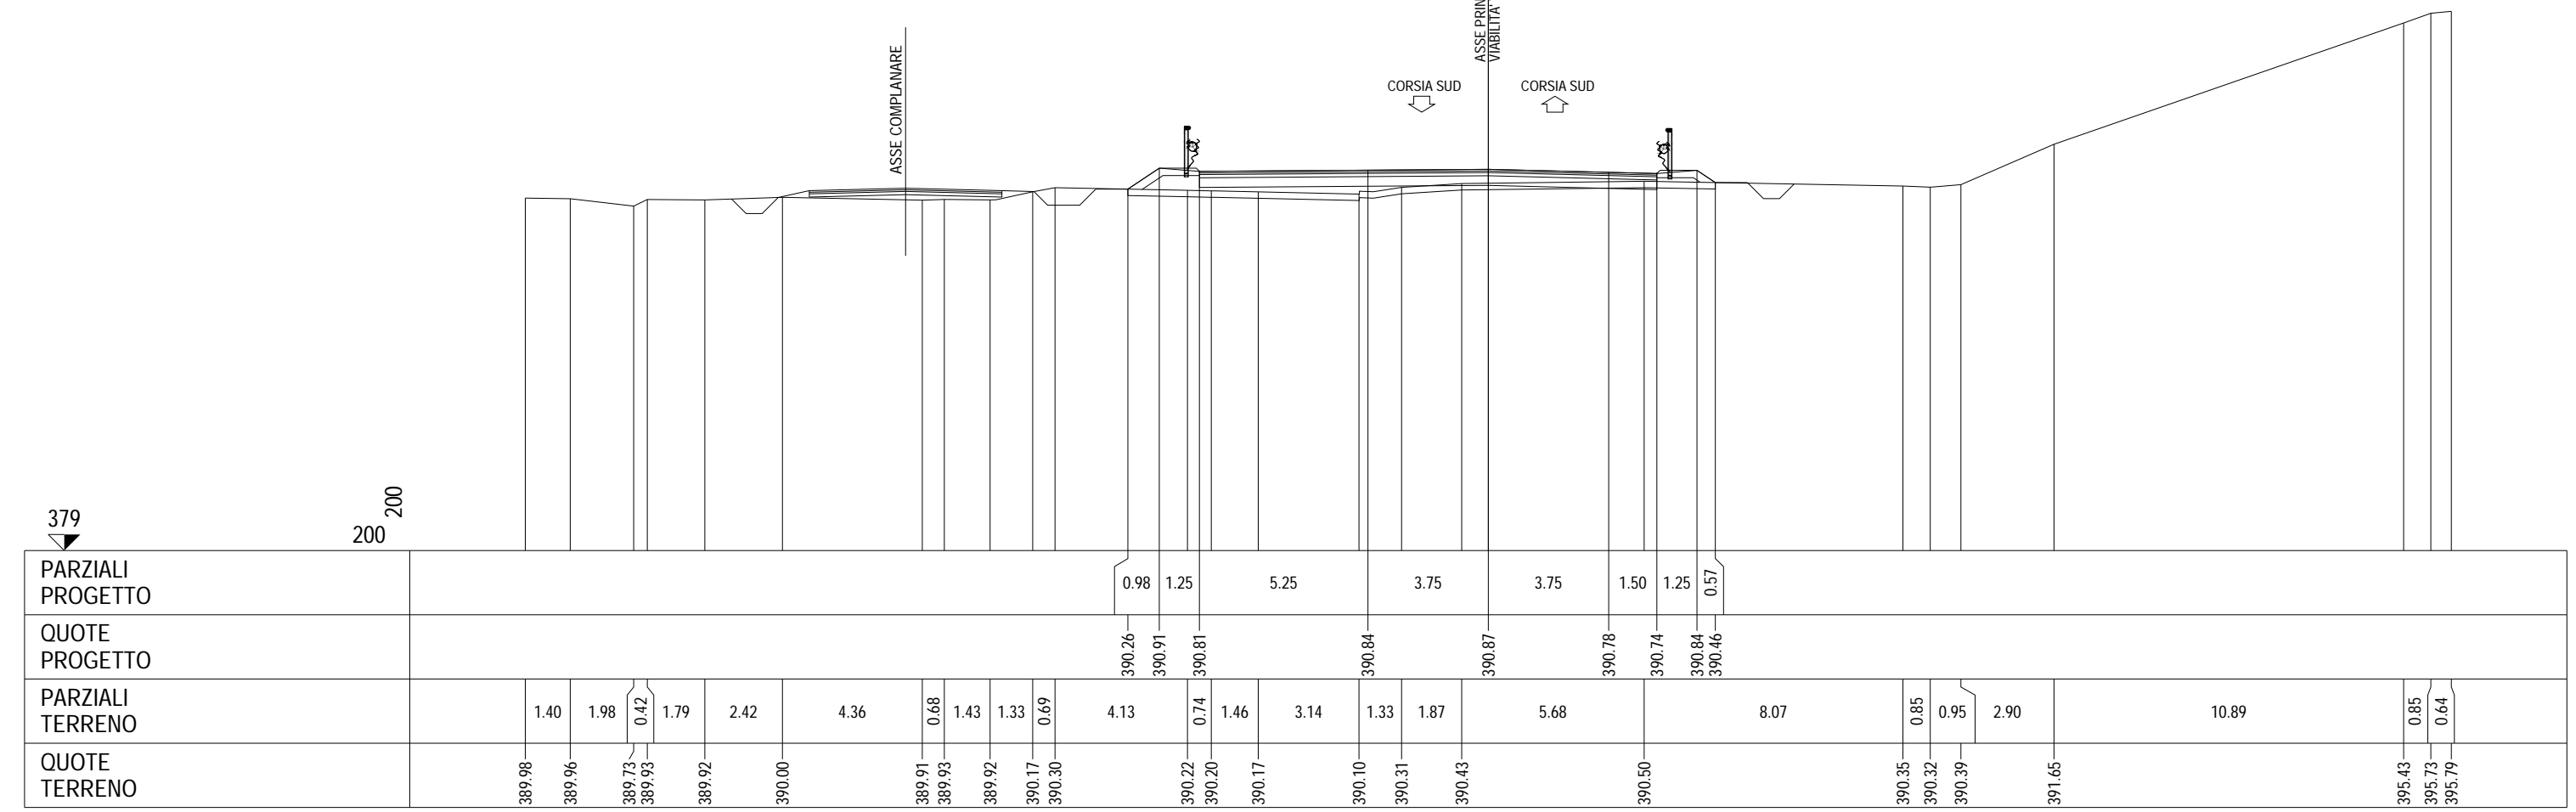



SEZIONE 195  
 PROGRESSIVA 23120.00

- A RILEVATO m<sup>2</sup> 1.62
- B STERRO m<sup>2</sup> 2.39
- C STERRO FOSSI m<sup>2</sup> 0.89
- a USURA m 15.04
- b BINDER m 15.07
- c BASE m 15.04
- e FONDAZIONE m 15.04
- sc SCOTICO m 19.23
- v VEGETALE m 4.19


ASSE COMPLANARE

ASSE PRINCIPALE  
VIABILITÀ TIPO C1

CORSIA SUD    ↓

                  ↑

CORSIA SUD

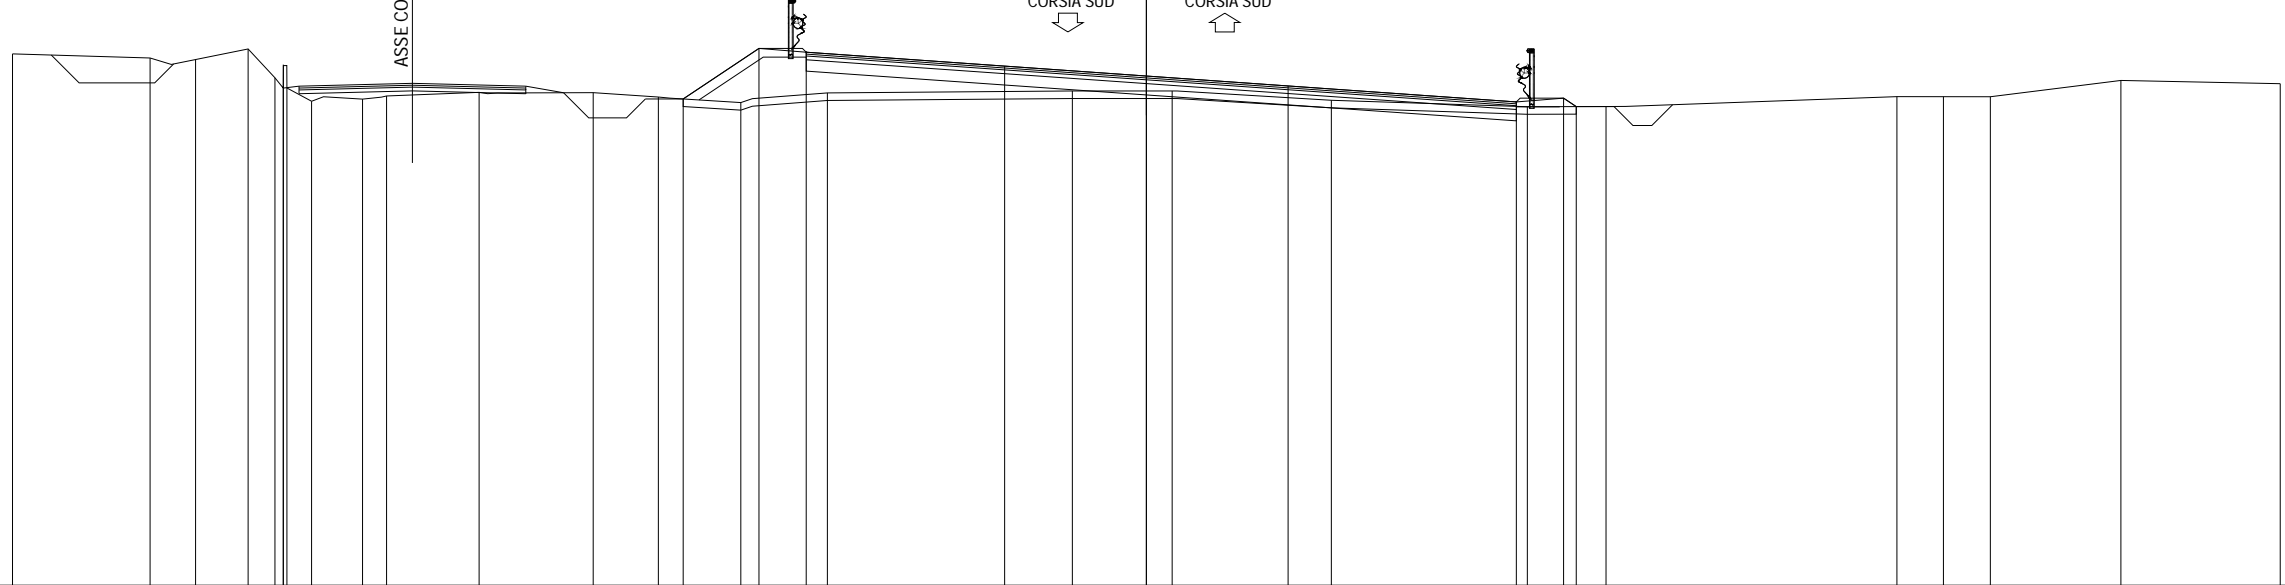

378


200  
200

PARZIALI PROGETTO												2.01	1.25		5.25		3.75		3.75		6.04		1.25	0.33																	
QUOTE PROGETTO												390.86	392.20	392.10				391.73		391.47		391.20		390.78	390.88	390.66															
PARZIALI TERRENO		3.64	1.20	1.39	0.71	0.22	0.01	0.09	0.65	1.35	0.64	2.45	3.01	1.73	2.18	2.29		6.48		2.64		4.21		5.19		2.08		7.70				1.23	1.24	3.45	4.22						
QUOTE TERRENO	392.05												391.94	391.90	392.18	391.42	391.15	391.75	391.15	390.80	390.86	390.94	391.04	391.03	390.91	390.77	391.02		391.07	391.07	390.83		390.66	390.66		390.92	390.92	390.92	391.35		391.26



SEZIONE 196  
 PROGRESSIVA 23160.00


- A RILEVATO            m<sup>2</sup> 1.93
- B STERRO            m<sup>2</sup> 4.33
- C STERRO FOSSI    m<sup>2</sup> 1.12
- a USURA            m 15.70
- b BINDER            m 15.74
- c BASE              m 15.70
- e FONDAZIONE    m 15.70
- sc SCOTICO        m 15.91
- v VEGETALE        m 3.12

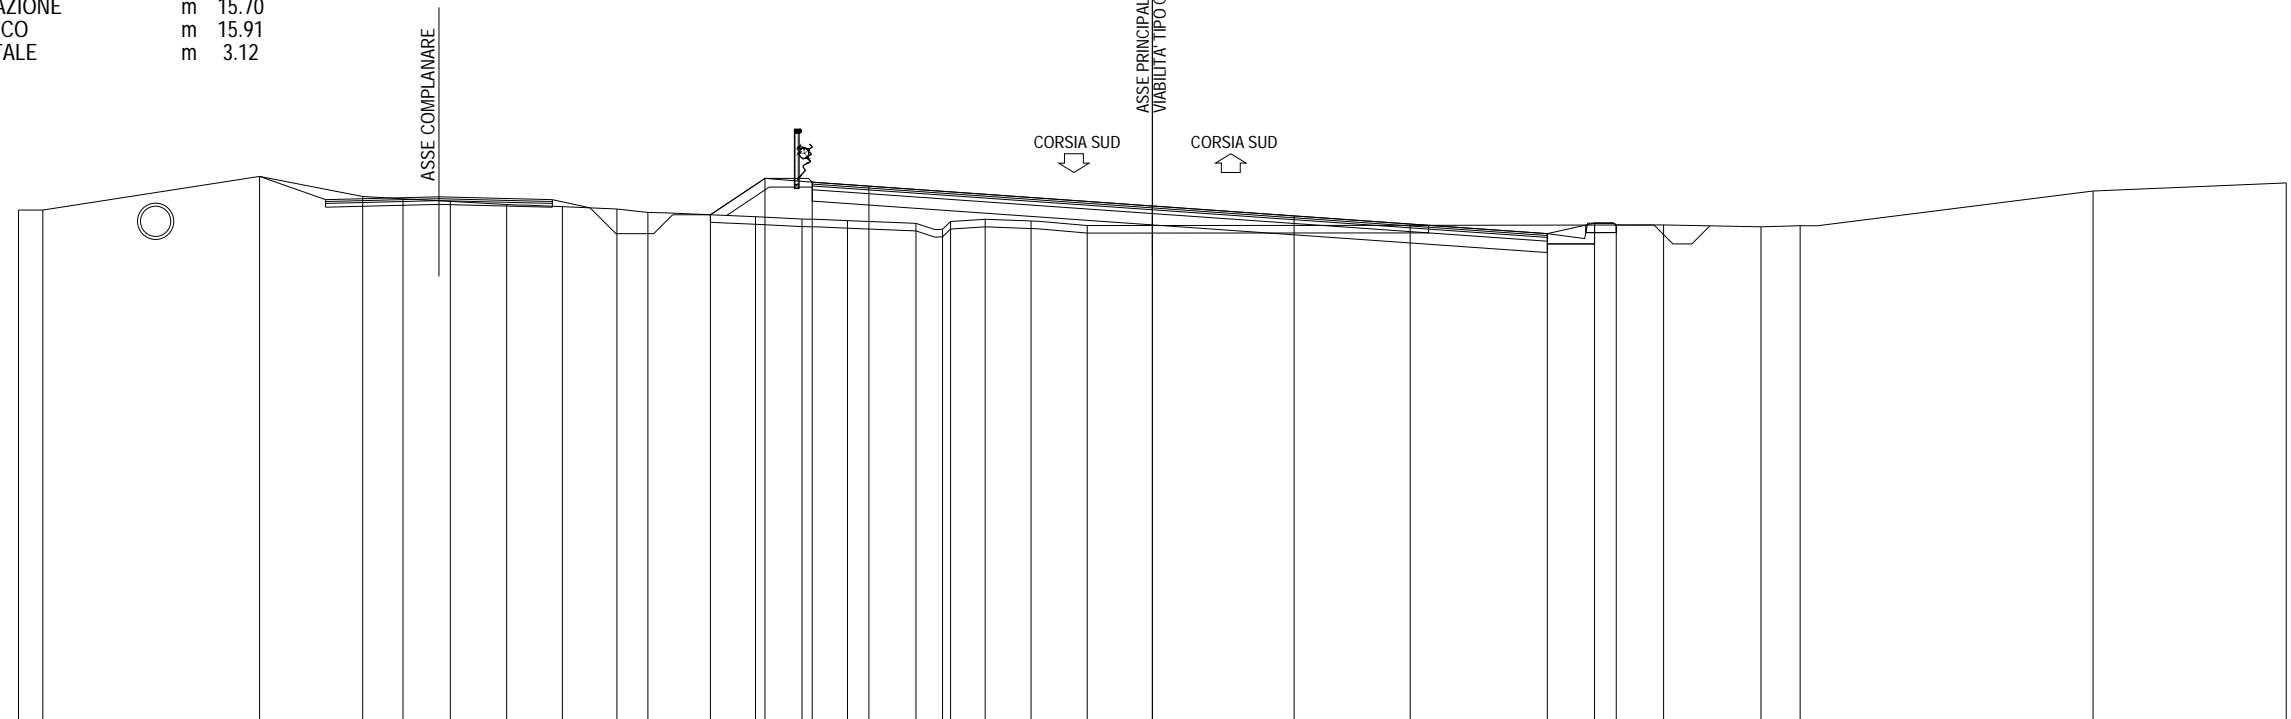

PARZIALI PROGETTO																					1.44	1.25	1.50	7.50				3.75	6.70		1.25	0.57								
QUOTE PROGETTO																					391.53	392.49	392.39	392.28					391.76	391.50			391.03	391.31	391.26					
PARZIALI TERRENO	0.64		5.74		2.73		1.06	1.25	1.50	1.47	1.44	0.82	2.85	1.23	1.20	1.82	0.70	0.21	0.92	1.21	1.49	8.54		6.71		2.57		1.04	7.75		5.11									
QUOTE TERRENO	391.65	391.65	392.54		392.01	391.95	391.88	391.80	391.74	391.68	391.59	391.48	391.41	391.37	391.30	391.14	391.35	391.41	391.36	391.24	391.25		391.26		391.21		391.24	392.16		392.37										


SEZIONE 197  
 PROGRESSIVA 23200.00

- A RILEVATO m<sup>2</sup> 0.10
- B STERRO m<sup>2</sup> 6.36
- C STERRO FOSSI m<sup>2</sup> 1.32
- a USURA m 15.69
- b BINDER m 15.73
- c BASE m 15.69
- e FONDAZIONE m 15.69
- sc SCOTICO m 12.77
- v VEGETALE m 2.05

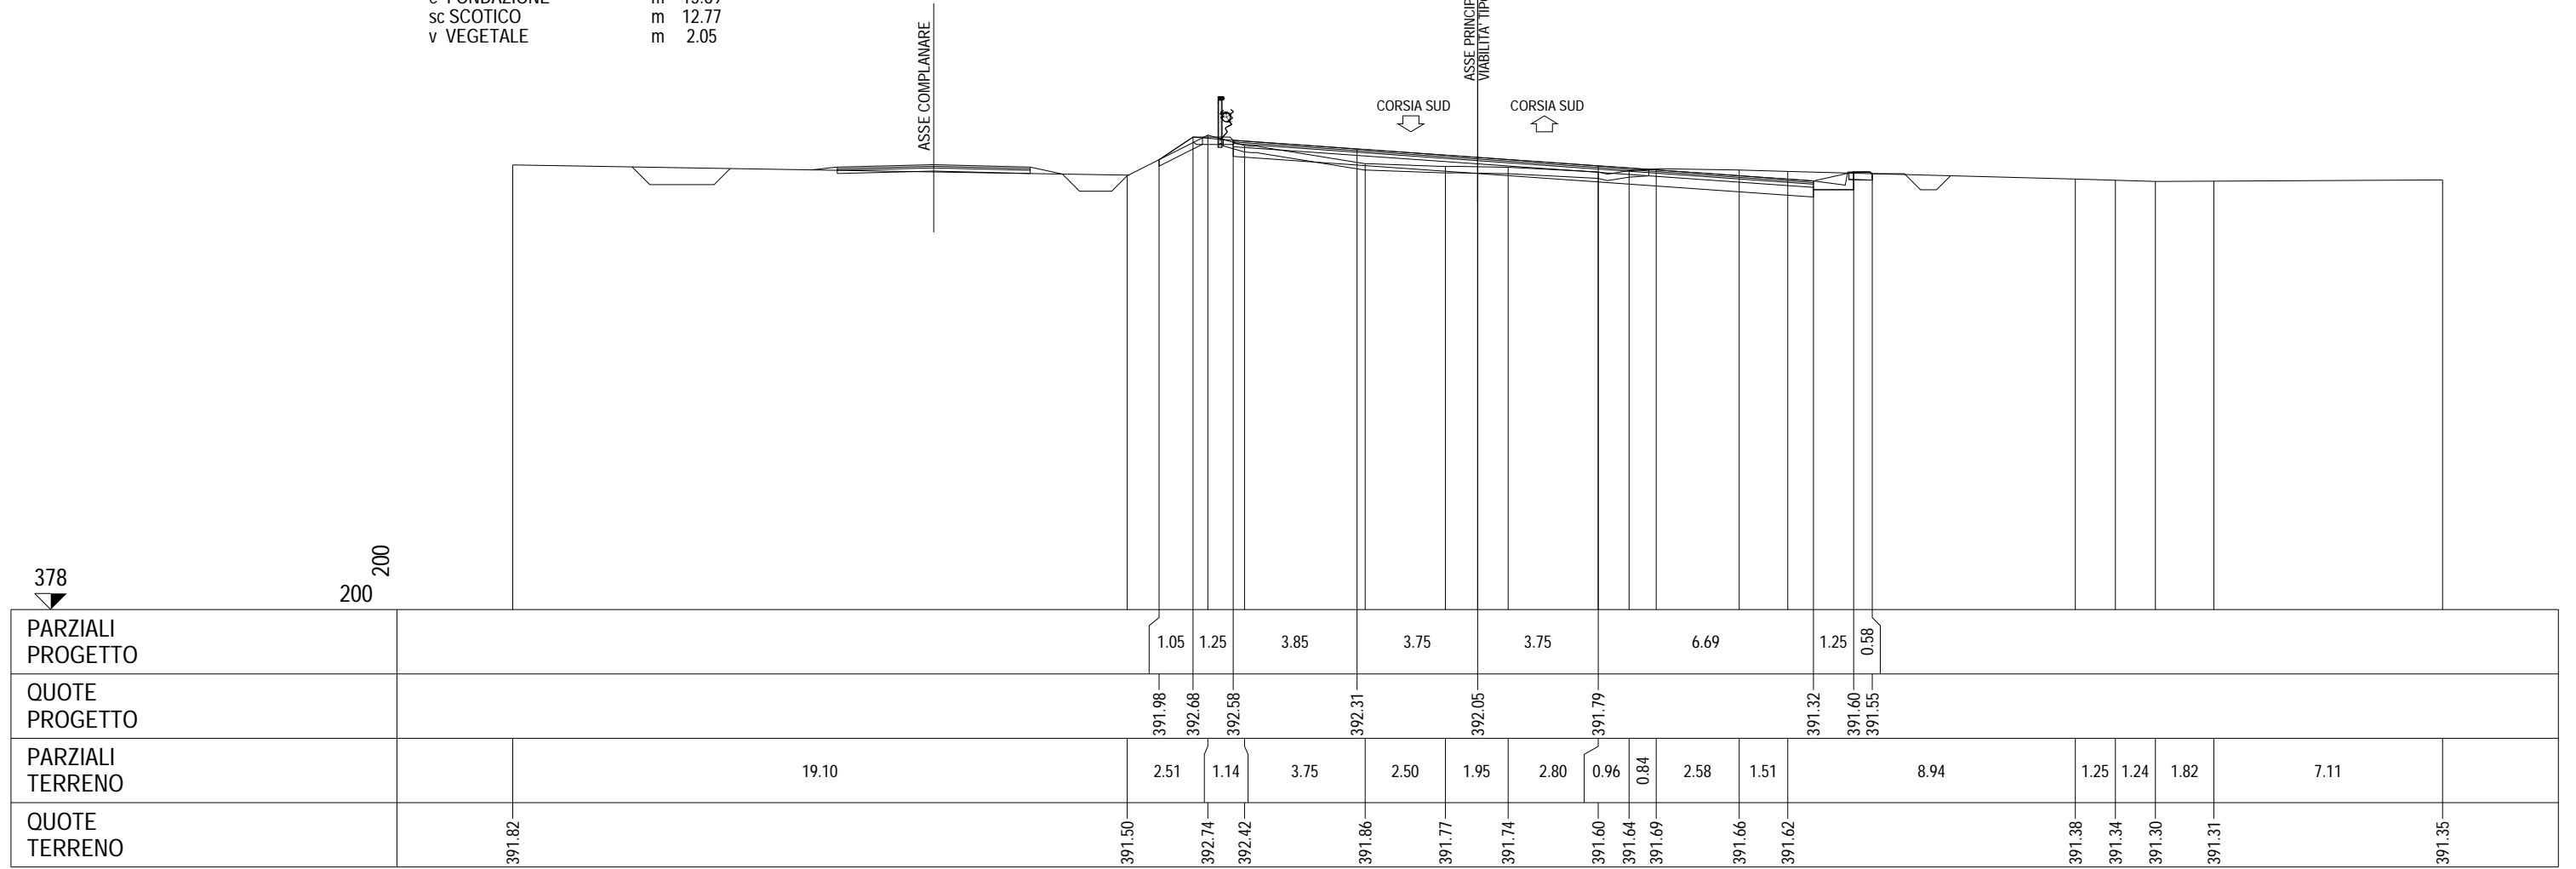

SEZIONE 198  
 PROGRESSIVA 23240.00

A RILEVATO m<sup>2</sup> 0.79  
 B STERRO m<sup>2</sup> 5.80  
 C STERRO FOSSI m<sup>2</sup> 1.00  
 a USURA m 14.99  
 b BINDER m 15.02  
 c BASE m 14.99  
 e FONDAZIONE m 14.99  
 sc SCOTICO m 10.51  
 v VEGETALE m 2.11

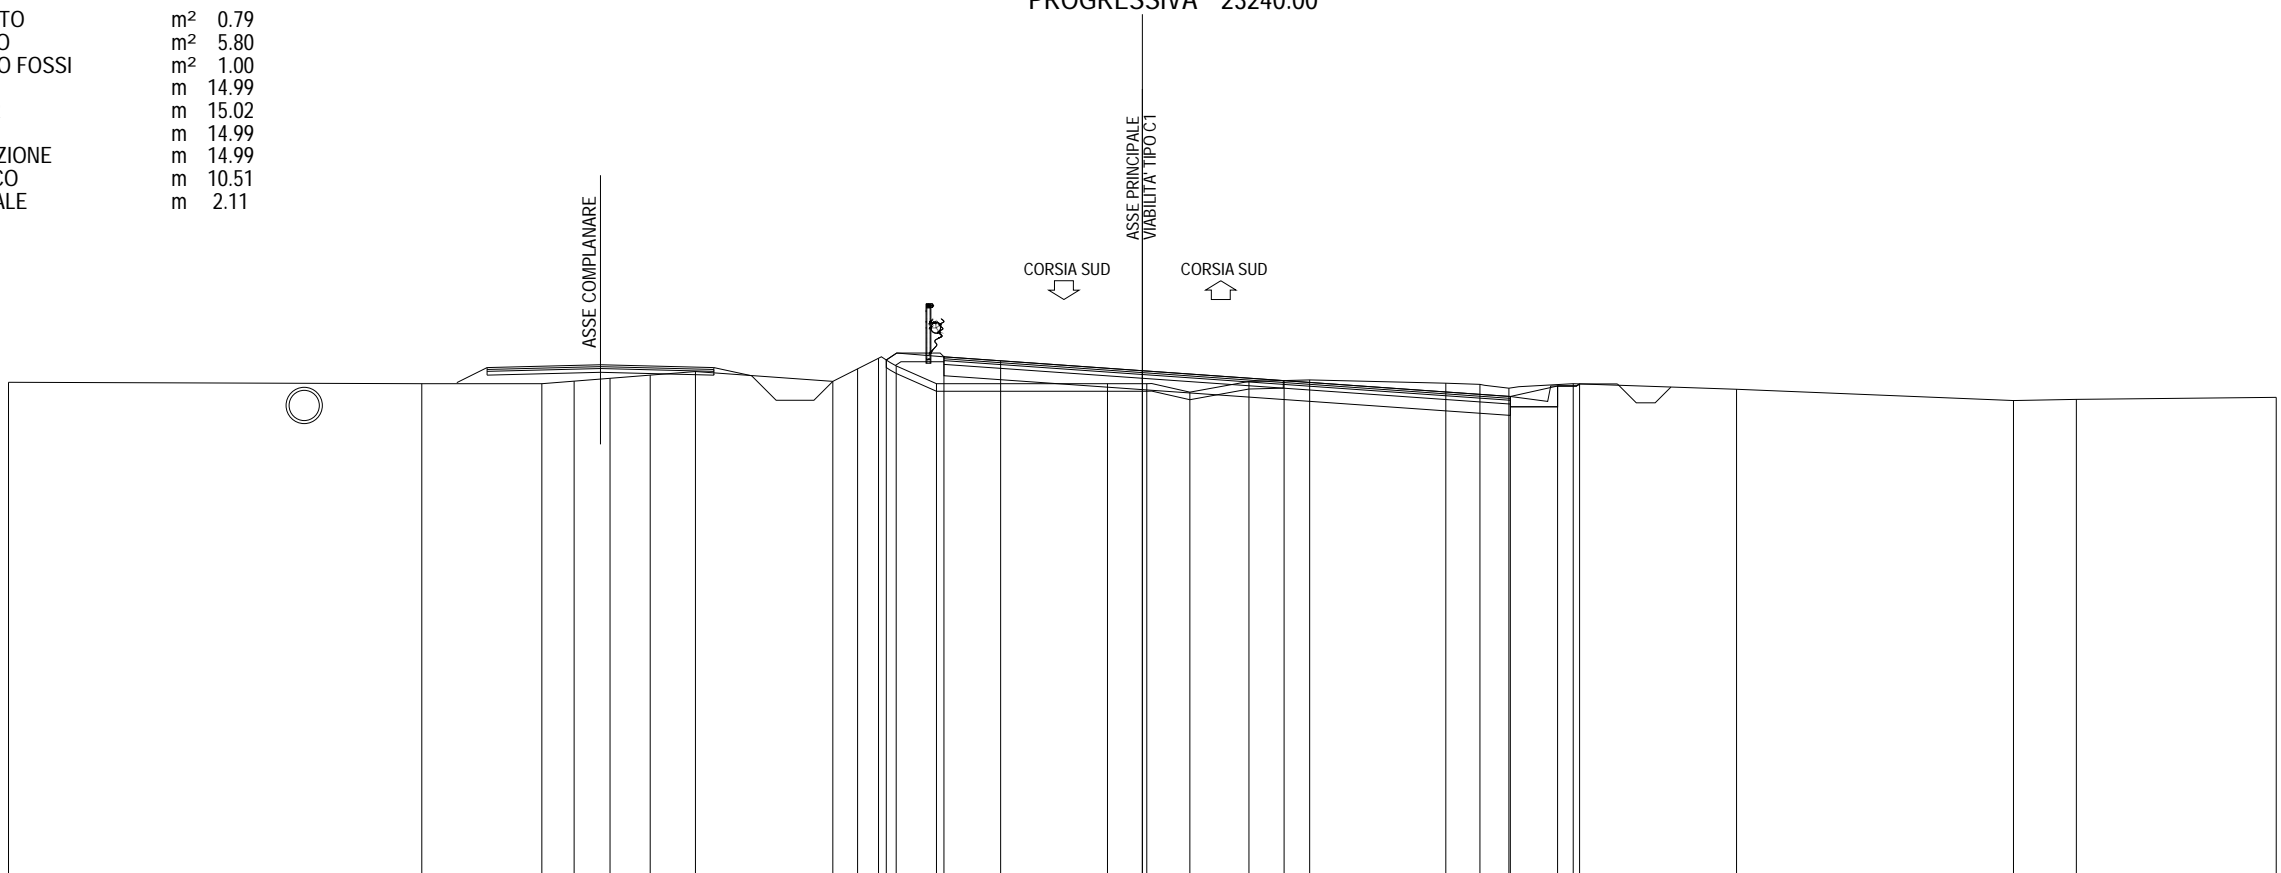

	200 379																										
PARZIALI PROGETTO												1.53	1.50	3.75	3.75	5.99	1.25	0.58									
QUOTE PROGETTO												392.63	392.71	392.61	392.34	392.08	391.66	391.94	391.99								
PARZIALI TERRENO		10.93	3.18	0.86	0.95	1.06	1.20	3.63	0.66	0.55	0.47	1.06	4.53	1.04	1.14	1.56	1.61	3.60	0.90	0.77	1.70	4.32	7.33	1.66	5.29		
QUOTE TERRENO	392.04		392.00	392.00	392.07	392.14	392.23	392.32		392.06	392.39	392.67	392.47	392.00		392.00	391.78	392.06	392.10	392.01	391.98	391.88	392.00	391.85	391.55	391.59	391.64

### SEZIONE 199 PROGRESSIVA 23280.00

A RILEVATO	m <sup>2</sup>	1.90
B STERRO	m <sup>2</sup>	2.72
C STERRO FOSSI	m <sup>2</sup>	0.90
a USURA	m	13.01
b BINDER	m	13.02
c BASE	m	13.01
e FONDAZIONE	m	13.01
sc SCOTICO	m	15.65
v VEGETALE	m	3.89

ASSE COMPIANARE

ASSE PRINCIPALE  
VIABILITA' TIPO C1

CORSIA SUD

CORSIA SUD

378


200  
200

PARZIALI PROGETTO						1.25	1.25	1.50	3.75	3.75	4.01	1.25	0.14																	
QUOTE PROGETTO						392.10	392.93	392.83	392.77	392.64	392.50	392.35	392.45	392.35																
PARZIALI TERRENO	1.91	4.07	6.12	9.67	1.01	4.29	0.88	0.96	2.35	0.83	0.77	0.63	1.02	1.52	1.37	0.66	0.88	2.37	0.68	0.87	1.21	0.90	2.17	0.73	0.81	2.02	2.02	6.03	1.25	
QUOTE TERRENO	392.17	392.15	392.10	392.12	391.96	392.06	392.05	391.98	392.15	392.28	392.33	392.26	392.40	392.27	392.32	392.40	392.40	392.36	392.26	392.13	392.00	392.33	392.25	392.00	392.00	392.05	391.91	391.77	391.76	391.77



SEZIONE 201  
 PROGRESSIVA 23360.00

- A RILEVATO m<sup>2</sup> 0.47
- B STERRO m<sup>2</sup> 3.06
- C STERRO FOSSI m<sup>2</sup> 0.99
- a USURA m 14.00
- b BINDER m 14.00
- c BASE m 14.00
- e FONDAZIONE m 14.00
- sc SCOTICO m 17.59
- v VEGETALE m 3.59

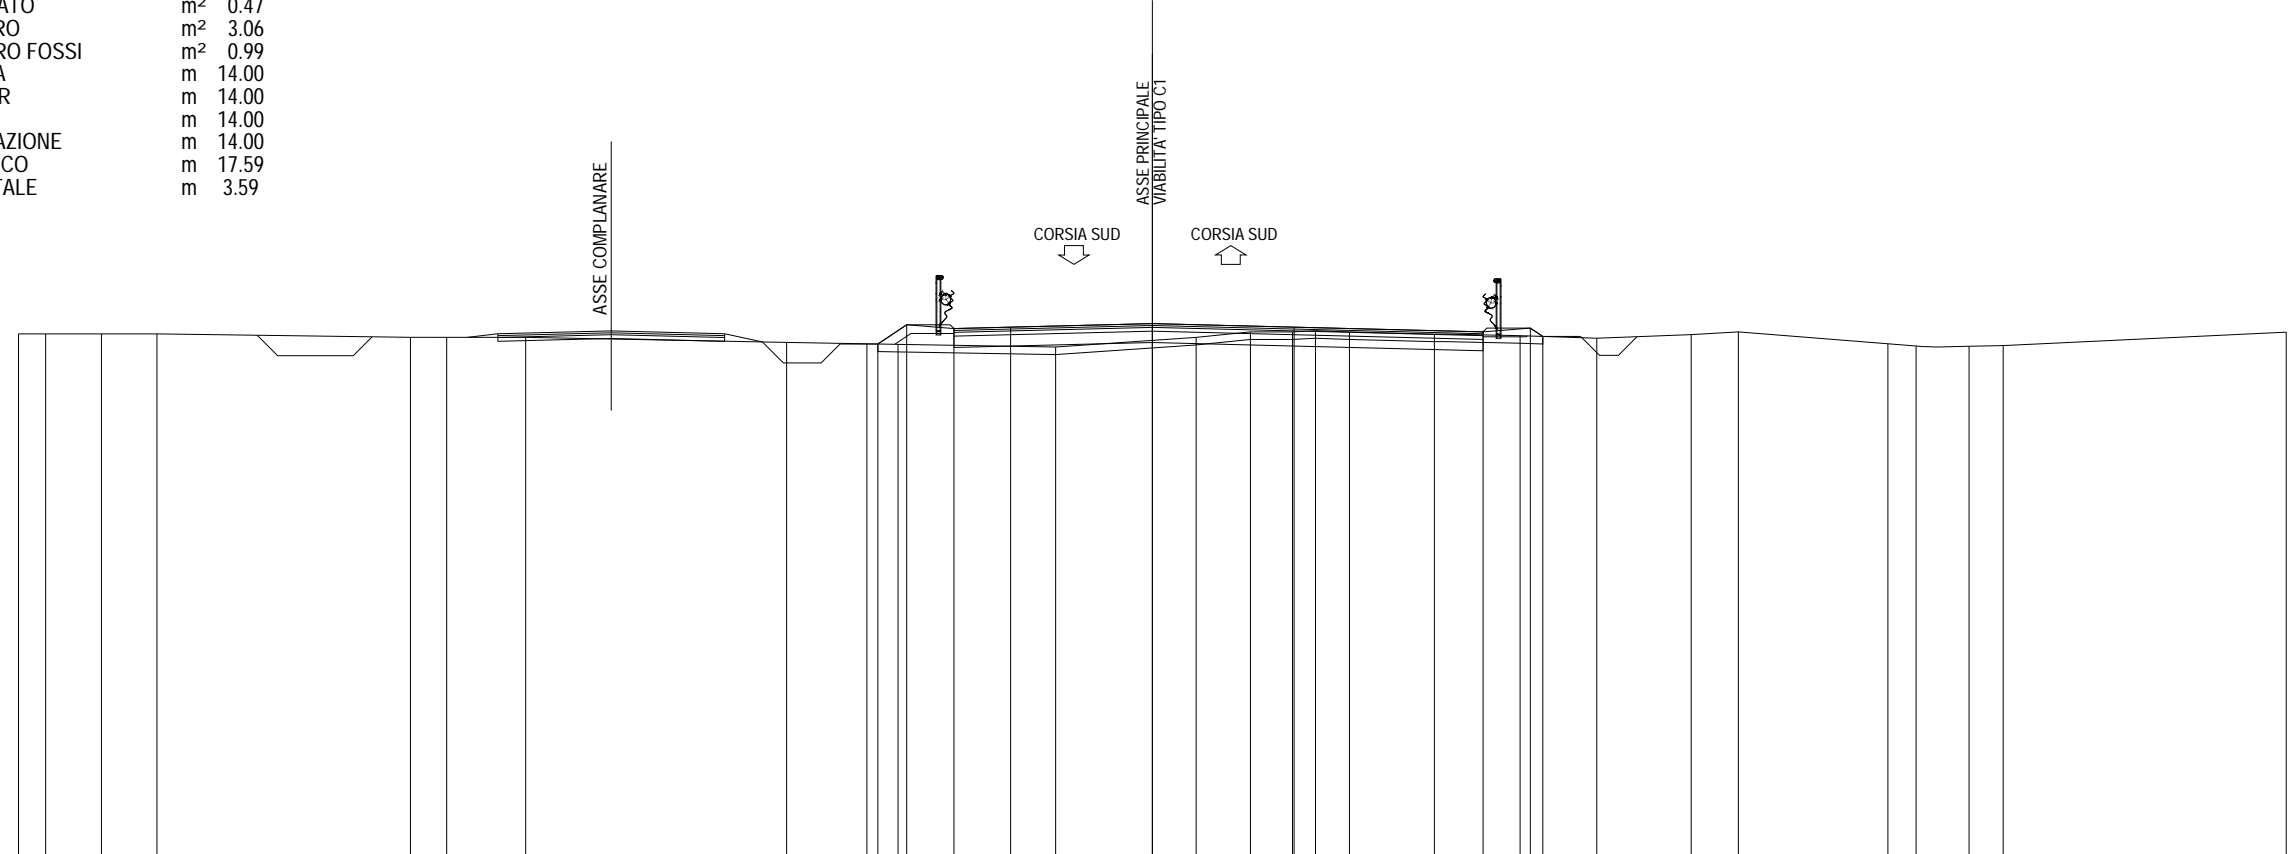


379 ▼																					200														
200 200																																			
PARZIALI PROGETTO																					0.76	1.25	1.50	3.75	3.75	5.00	1.25	0.33							
QUOTE PROGETTO																					392.68	393.19	393.09	393.13	393.22	393.13	393.00	393.10	392.88						
PARZIALI TERRENO		0.72	1.47	1.47	6.71	0.96	2.09	6.90	2.13	0.82	4.17	3.72	1.44	1.11	0.61	0.89	2.25	2.27	2.03	2.50	1.24	3.96	0.75	1.40	0.90	7.49									
QUOTE TERRENO	392.95	392.95	392.95	392.95	392.86	392.86	392.86	392.72	392.68	392.67	392.60	392.85	393.00	393.00	393.03	393.00	392.94	392.90	392.83	392.93	393.00	392.69	392.63	392.62	392.64	392.99									



SEZIONE 203  
 PROGRESSIVA 23440.00

- A RILEVATO m<sup>2</sup> 0.50
- B STERRO m<sup>2</sup> 2.86
- C STERRO FOSSI m<sup>2</sup> 1.27
- a USURA m 10.50
- b BINDER m 10.50
- c BASE m 10.50
- e FONDAZIONE m 10.50
- v VEGETALE m 3.73

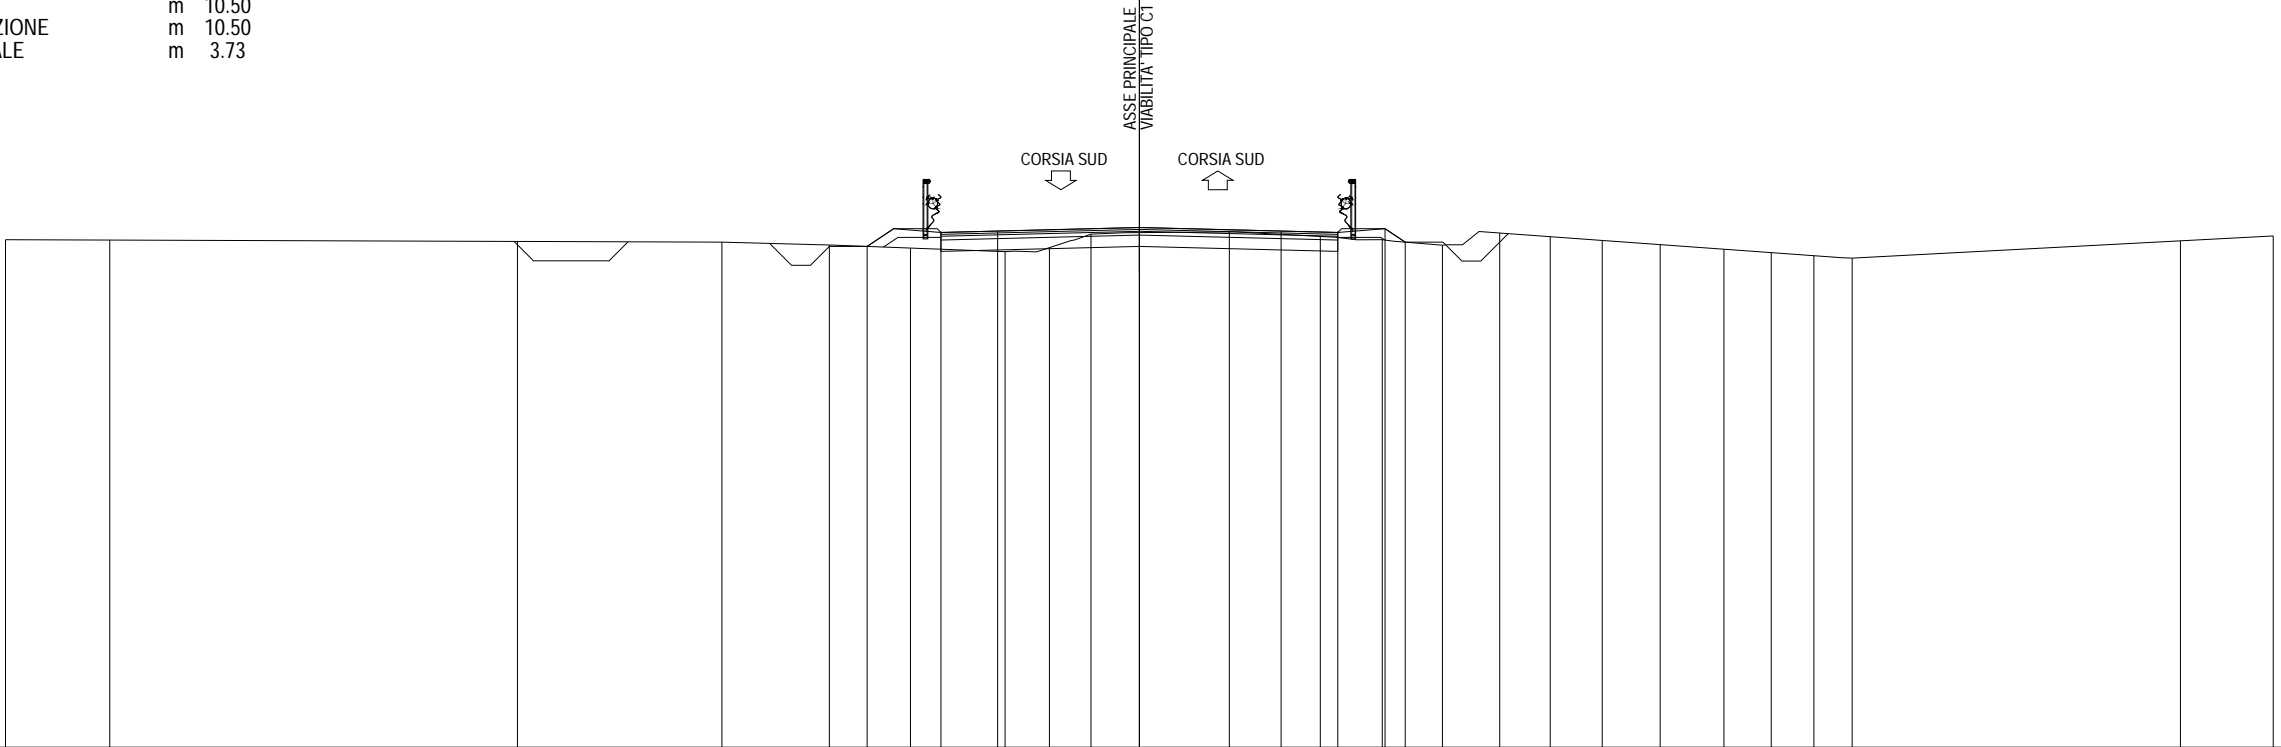

380


200 200

PARZIALI PROGETTO						1.95	1.50	3.75	3.75	1.50	1.25	0.53											
QUOTE PROGETTO						393.25	393.61	393.65	393.75	393.65	393.61	393.71	393.36										
PARZIALI TERRENO	2.76	10.79	5.40	2.85	2.14	2.51	1.17	1.10	3.66	2.41	1.64	1.59	1.51	1.34	1.38	1.53	1.69	1.25	1.13	1.01	8.69	2.45	
QUOTE TERRENO	393.42	393.41	393.38	393.36	393.28	393.20	393.11	393.21	393.57	393.63	393.51	393.42	393.28	393.60	393.50	393.40	393.29	393.17	393.08	393.00	392.94	393.39	393.52



SEZIONE 204  
 PROGRESSIVA 23480.00

A RILEVATO	m <sup>2</sup>	0.22
B STERRO	m <sup>2</sup>	6.84
C STERRO FOSSI	m <sup>2</sup>	1.06
a USURA	m	10.50
b BINDER	m	10.50
c BASE	m	10.50
e FONDAZIONE	m	10.50
v VEGETALE	m	2.50

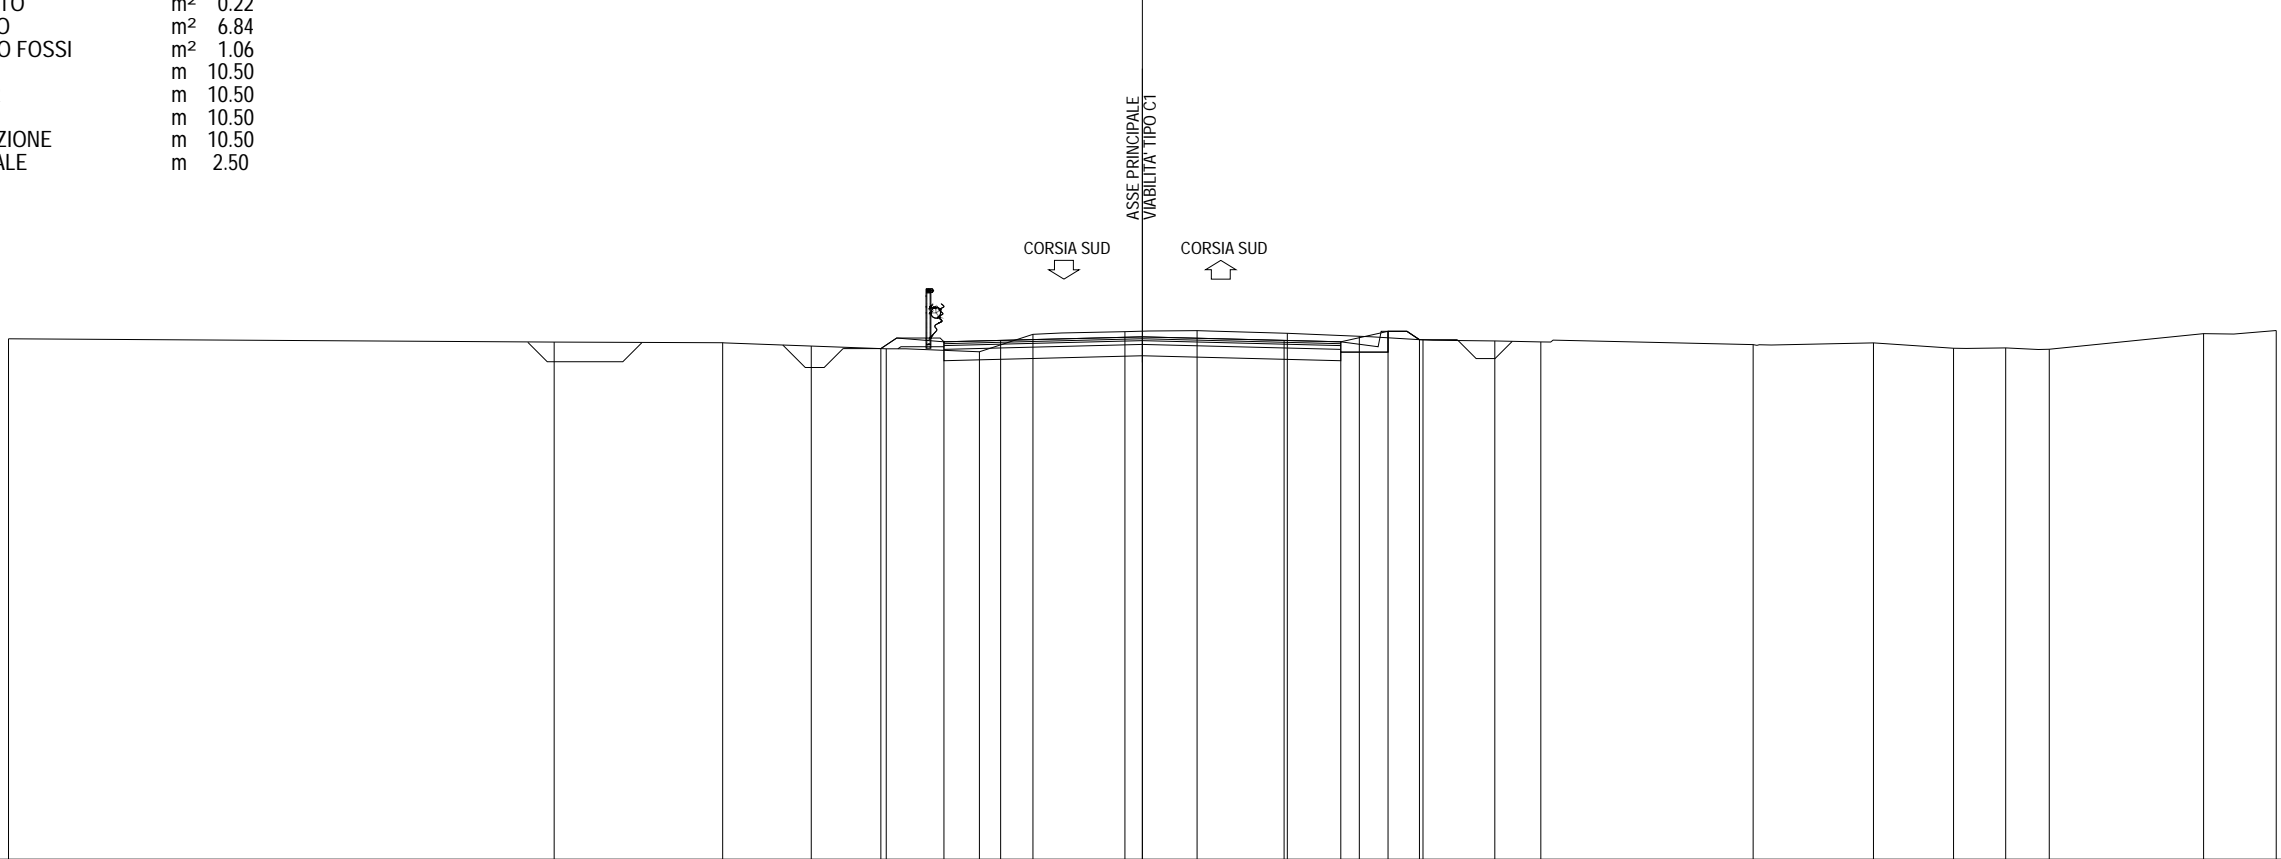

PARZIALI PROGETTO						1.67	1.50	3.75	3.75	1.50	1.25	0.83										
QUOTE PROGETTO						393.51	393.68	393.72	393.82	393.72	393.68	393.96	393.74									
PARZIALI TERRENO		14.44	4.46	2.34	1.98	2.47	1.41	2.44	1.91	2.39	1.90	1.68	1.90	1.22	5.62	3.18	2.12	1.38	1.15	4.09	1.92	
QUOTE TERRENO	393.76		393.66	393.66	393.57	393.50	393.42	393.88	393.95	393.98	393.91	393.83	393.74	393.71	393.68	393.61	393.66	393.51	393.52	393.49	393.90	393.98

SEZIONE 205


PROGRESSIVA 23520.00

- B STERRO m² 14.52
- C STERRO FOSSI m² 1.02
- a USURA m 10.50
- b BINDER m 10.50
- c BASE m 10.50
- e FONDAZIONE m 10.50
- v VEGETALE m 2.01

ASSE PRINCIPALE  
VIABILITA' TIPO C1

CORSIA SUD

CORSIA SUD

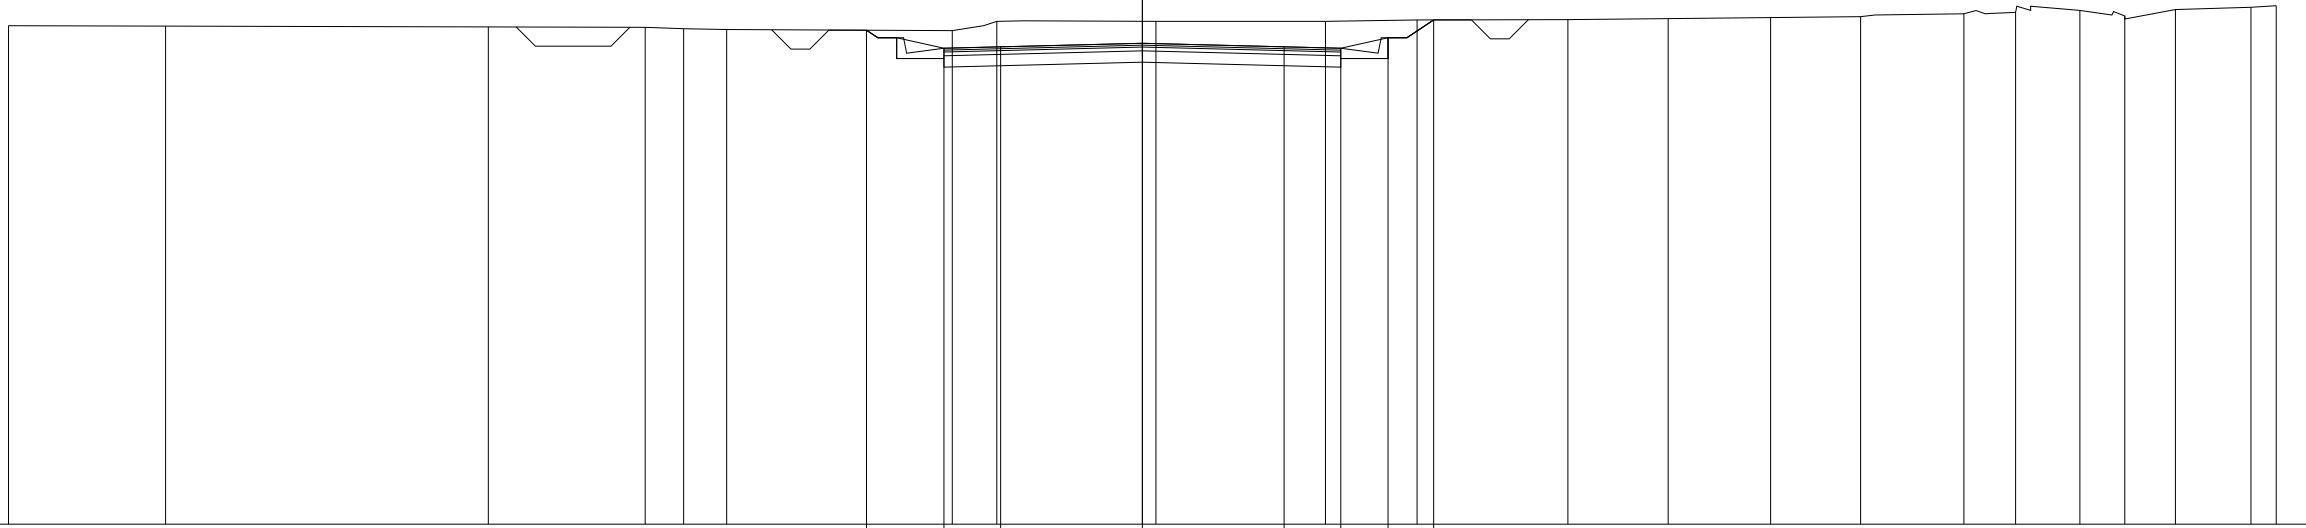


381

200  
200

PARZIALI PROGETTO								2.05	1.50	3.75	3.75	1.50	1.25	1.21																	
QUOTE PROGETTO								394.07	393.59	393.63	393.72	393.63	393.59	393.87	394.34																
PARZIALI TERRENO		4.16		8.54		4.15			5.97	1.18	4.21		4.48	2.43	3.99	2.65	2.71	2.38	2.74	1.36	1.71	1.18	1.34	2.00	0.67						
QUOTE TERRENO	394.18		394.17			394.15			394.14	394.11	394.08		394.05	394.30		394.30		394.30	394.34		394.35	394.37	394.40	394.42	394.50	394.54	394.59	394.44	394.61	394.67	394.71

SEZIONE 206  
 PROGRESSIVA 23560.00


- B STERRO m<sup>2</sup> 22.76
- C STERRO FOSSI m<sup>2</sup> 1.20
- a USURA m 10.50
- b BINDER m 10.50
- c BASE m 10.50
- e FONDAZIONE m 10.50
- v VEGETALE m 3.72

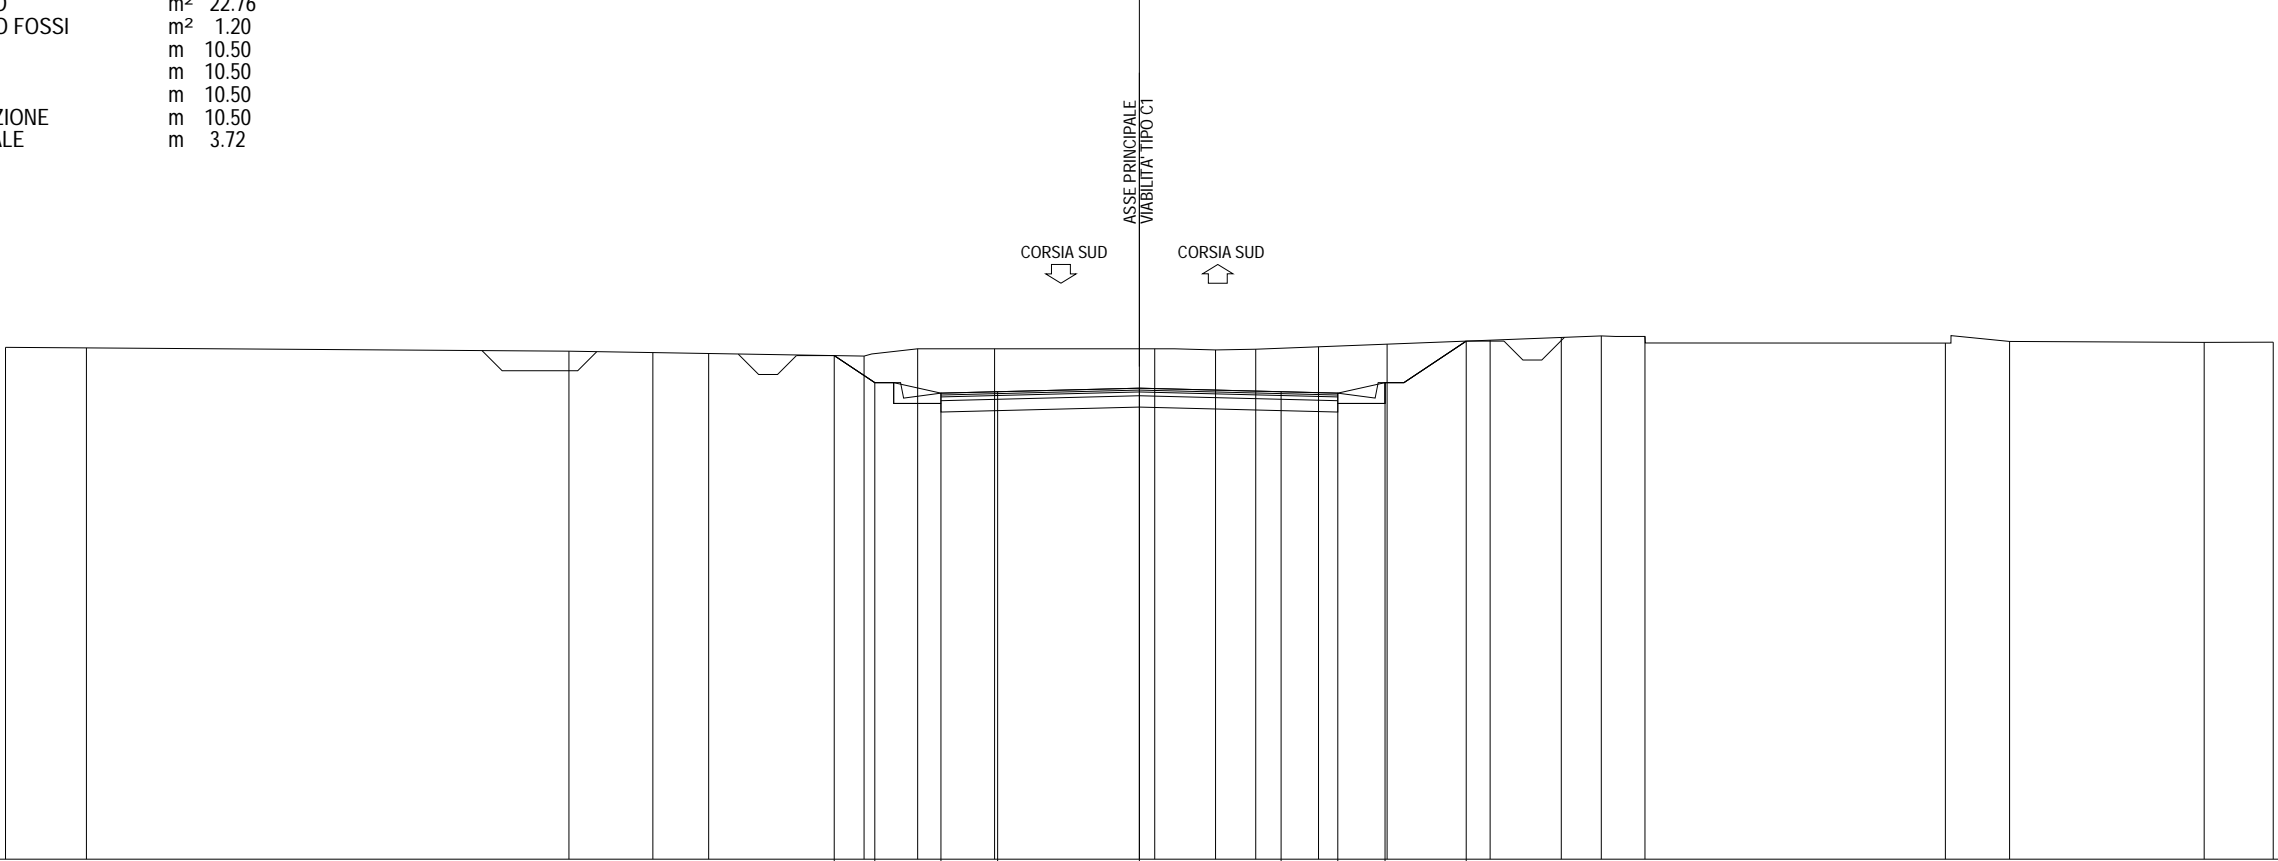

381 ▼																						
200																						
200																						
PARZIALI PROGETTO																						
QUOTE PROGETTO																						
PARZIALI TERRENO	2.14	12.77	2.22	1.47	4.12	1.07	1.75	1.50	3.75	3.75	1.50	1.25	2.15	1.88	1.06	1.16	7.95	1.69	5.15	1.83		
QUOTE TERRENO	394.54	394.52	394.44	394.40	394.38	394.32	394.31	394.50	394.50	394.50	394.47	394.49	394.55	394.62	394.73	394.80	394.84	394.83	394.65	394.69	394.67	394.67

SEZIONE 207  
 PROGRESSIVA 23600.00

- B STERRO m<sup>2</sup> 34.18
- C STERRO FOSSI m<sup>2</sup> 0.92
- a USURA m 10.50
- b BINDER m 10.50
- c BASE m 10.50
- e FONDAZIONE m 10.50
- v VEGETALE m 6.22

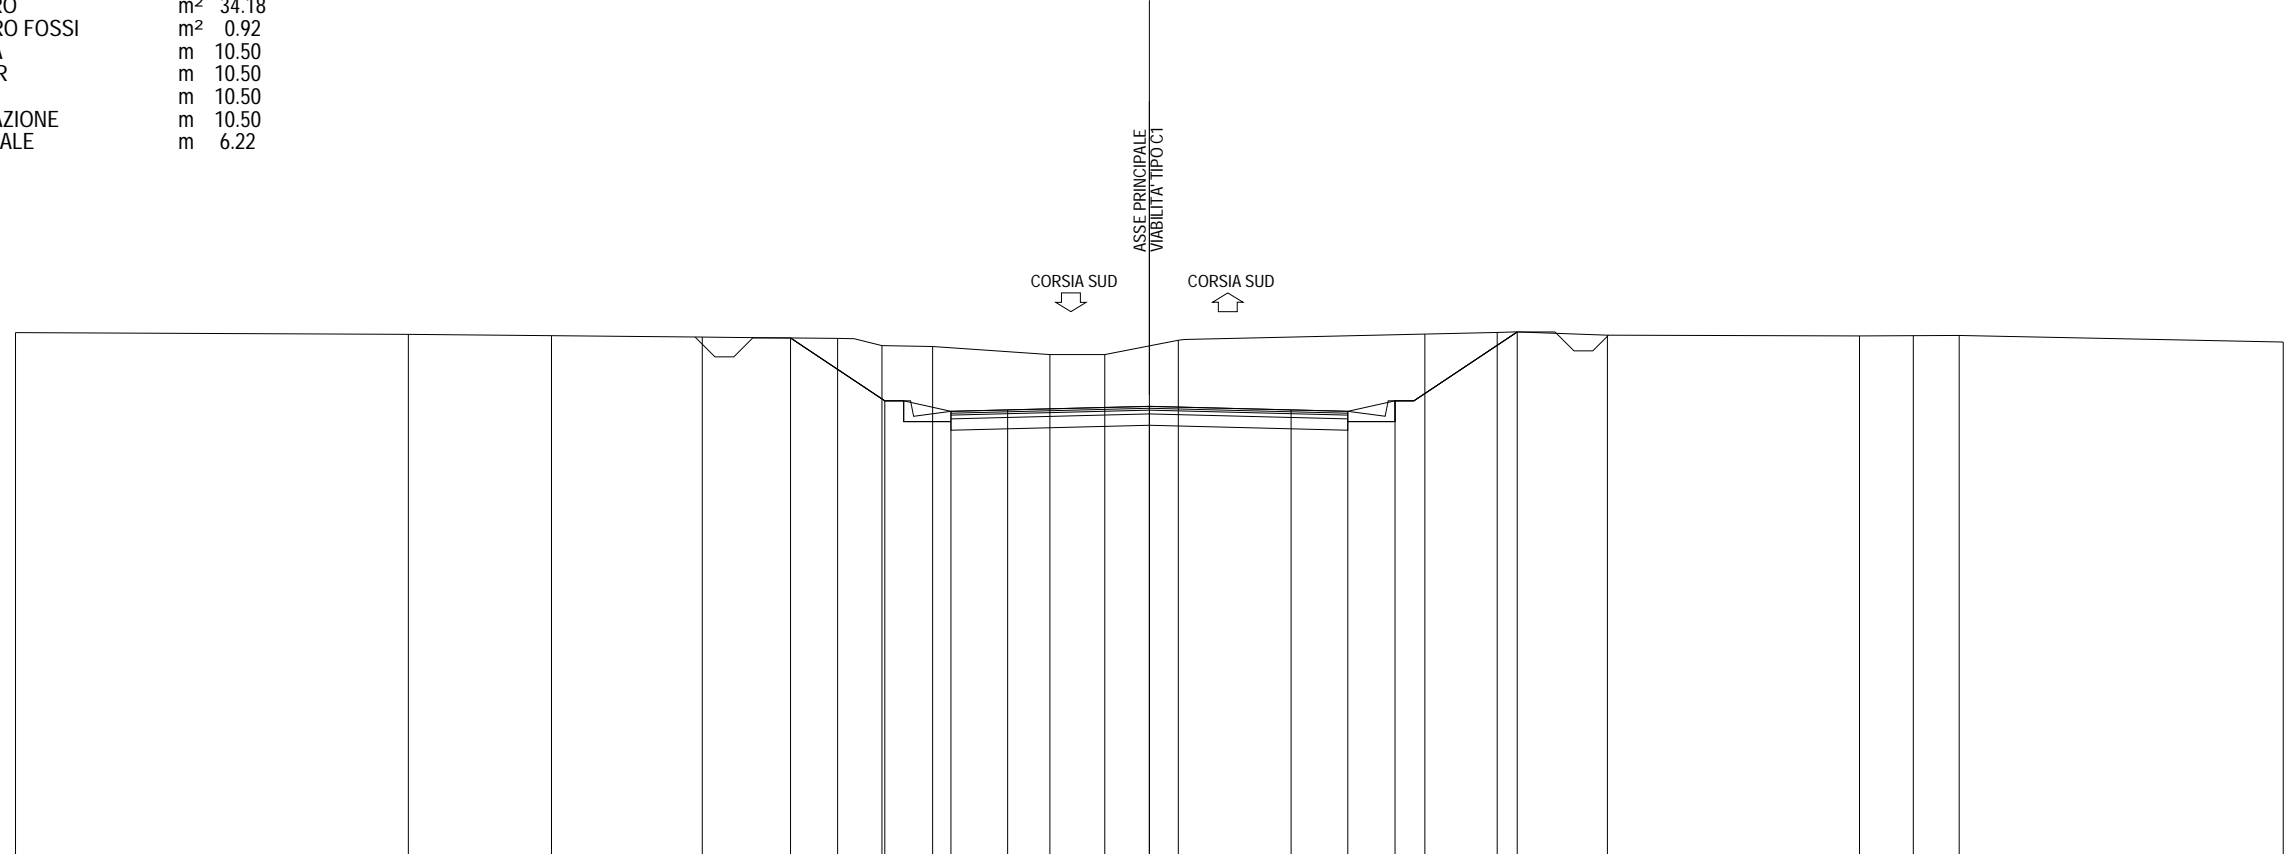


381  
 200 200

PARZIALI PROGETTO						2.49	1.75	1.50	3.75	3.75	1.50	1.25	3.23						
QUOTE PROGETTO						394.84	393.18	392.90	392.94	393.03	392.94	392.90	393.18	395.00					
PARZIALI TERRENO		10.39	3.79	3.99	3.58	1.17	1.35	3.10	1.45	1.95	6.52	1.91	2.92	6.67	1.42	1.22	8.57		
QUOTE TERRENO	394.96		394.93	394.90	394.86	394.83	394.64	394.61	394.40	394.40	394.76	394.94	394.99	394.91	394.89	394.90	394.91		394.73

SEZIONE 208  
 PROGRESSIVA 23640.00

B STERRO	m <sup>2</sup>	46.06
C STERRO FOSSI	m <sup>2</sup>	0.98
a USURA	m	10.50
b BINDER	m	10.50
c BASE	m	10.50
e FONDAZIONE	m	10.50
v VEGETALE	m	8.61

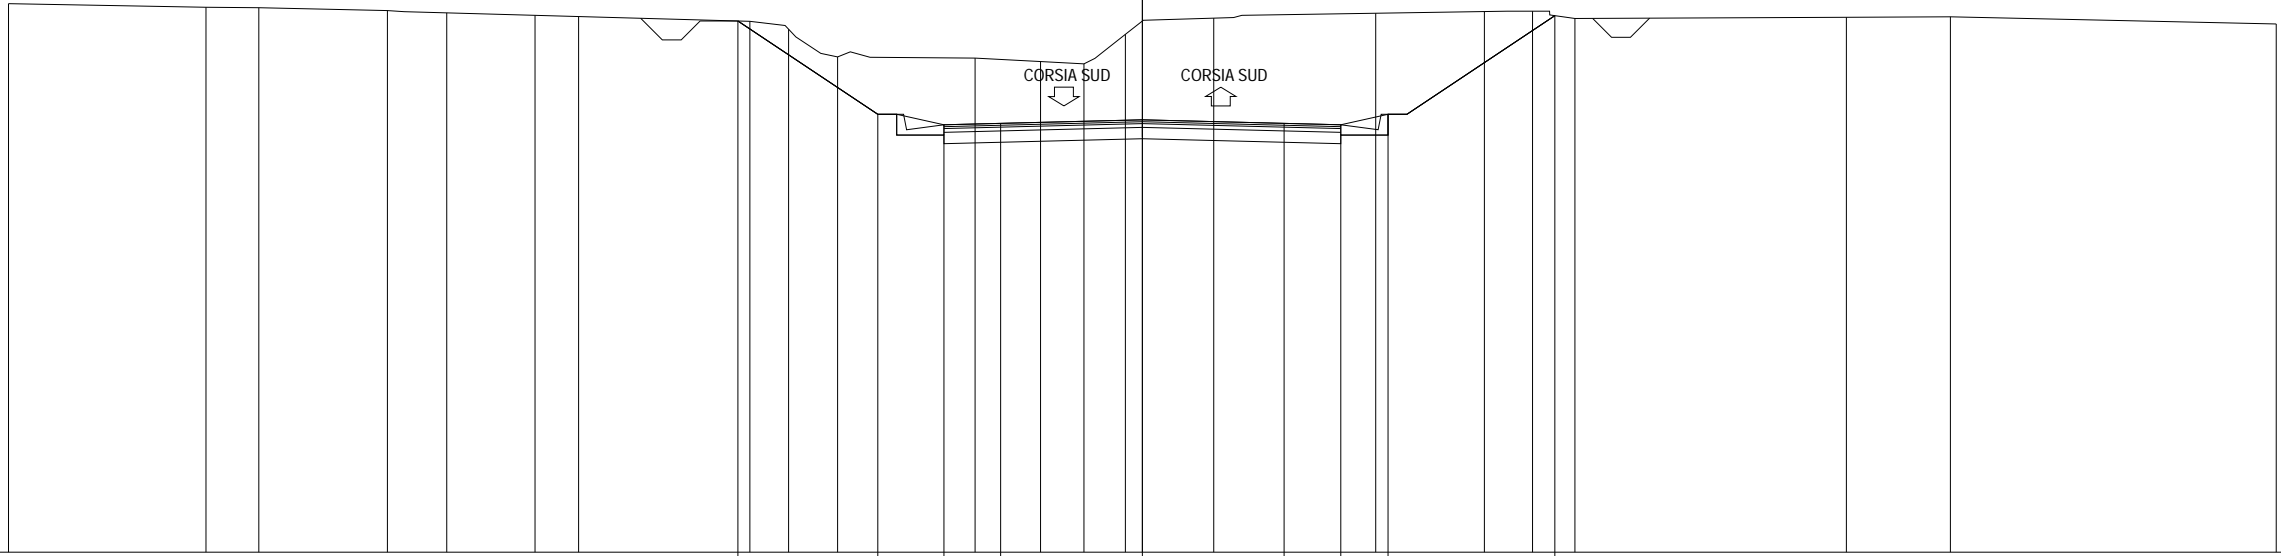


381

200  
200

PARZIALI PROGETTO										3.70	1.75	1.50	3.75	3.75	1.50	1.25	4.41						
QUOTE PROGETTO									395.05		392.58	392.30	392.34	392.44	392.34	392.30	392.58	395.19					
PARZIALI TERRENO		5.22	1.40	3.40	1.58	2.33	1.15	4.54	1.02	1.30	3.63	1.74	1.14	1.10	2.34	4.28	2.88	1.27	1.12	7.19	2.75	8.62	
QUOTE TERRENO	395.51		395.41	395.40	395.33	395.27	395.20	395.17	395.04	394.83	394.10	394.07	393.98	393.92	394.70	395.13	395.26	395.30	395.31	395.12	395.15	395.16	394.97

SEZIONE 209  
 PROGRESSIVA 23680.00


- B STERRO m<sup>2</sup> 62.26
- C STERRO FOSSI m<sup>2</sup> 1.13
- a USURA m 10.50
- b BINDER m 10.50
- c BASE m 10.50
- e FONDAZIONE m 10.50
- v VEGETALE m 12.50

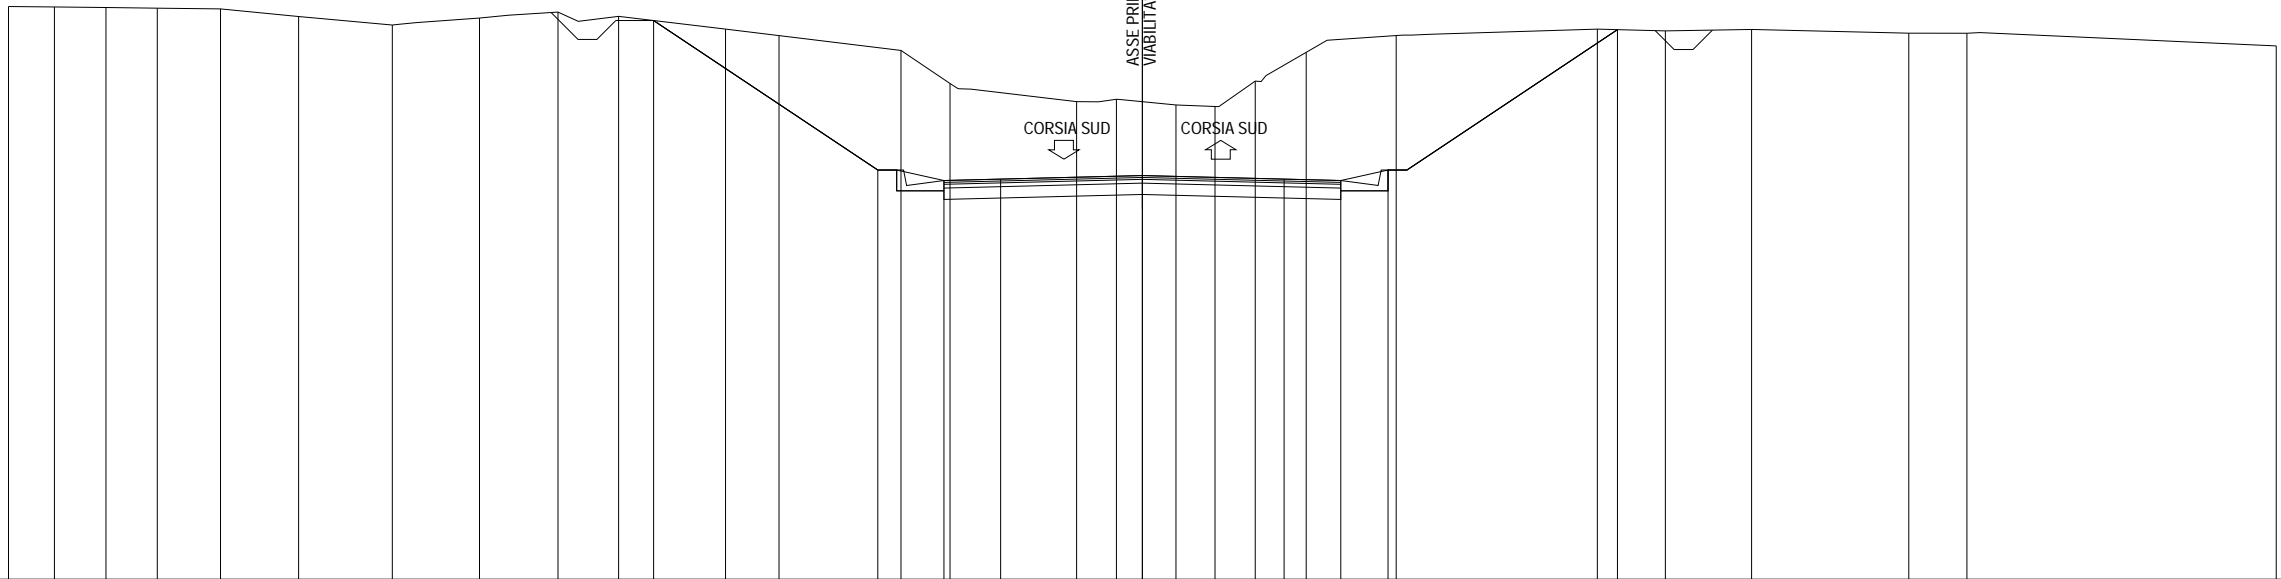

381 ▼	200																									200	
PARZIALI PROGETTO											5.93	1.75	1.50	3.75	3.75	1.50	1.25	6.07									
QUOTE PROGETTO											395.78	391.82	391.54	391.58	391.68	391.58	391.54	391.82	395.54								
PARZIALI TERRENO	1.21	1.37	1.36	1.67	2.07	2.47	2.31	2.08	1.60	2.83	1.42	3.22	1.30	3.35	1.05	1.58	1.03	1.07	1.34	2.39	5.32	1.80	2.28	4.16	1.54	8.18	
QUOTE TERRENO	396.15	396.14	396.12	396.10	396.08	395.88	395.66	395.84	396.00	395.89	395.55	395.38	394.99	394.11	393.63	393.69	393.54	393.50	394.17	394.94	395.38	395.55	395.50	395.54	395.44	395.44	395.10

SEZIONE 210  
 PROGRESSIVA 23720.00

B STERRO	m <sup>2</sup>	96.61
C STERRO FOSSI	m <sup>2</sup>	1.05
a USURA	m	10.50
b BINDER	m	10.50
c BASE	m	10.50
e FONDAZIONE	m	10.50
v VEGETALE	m	13.65

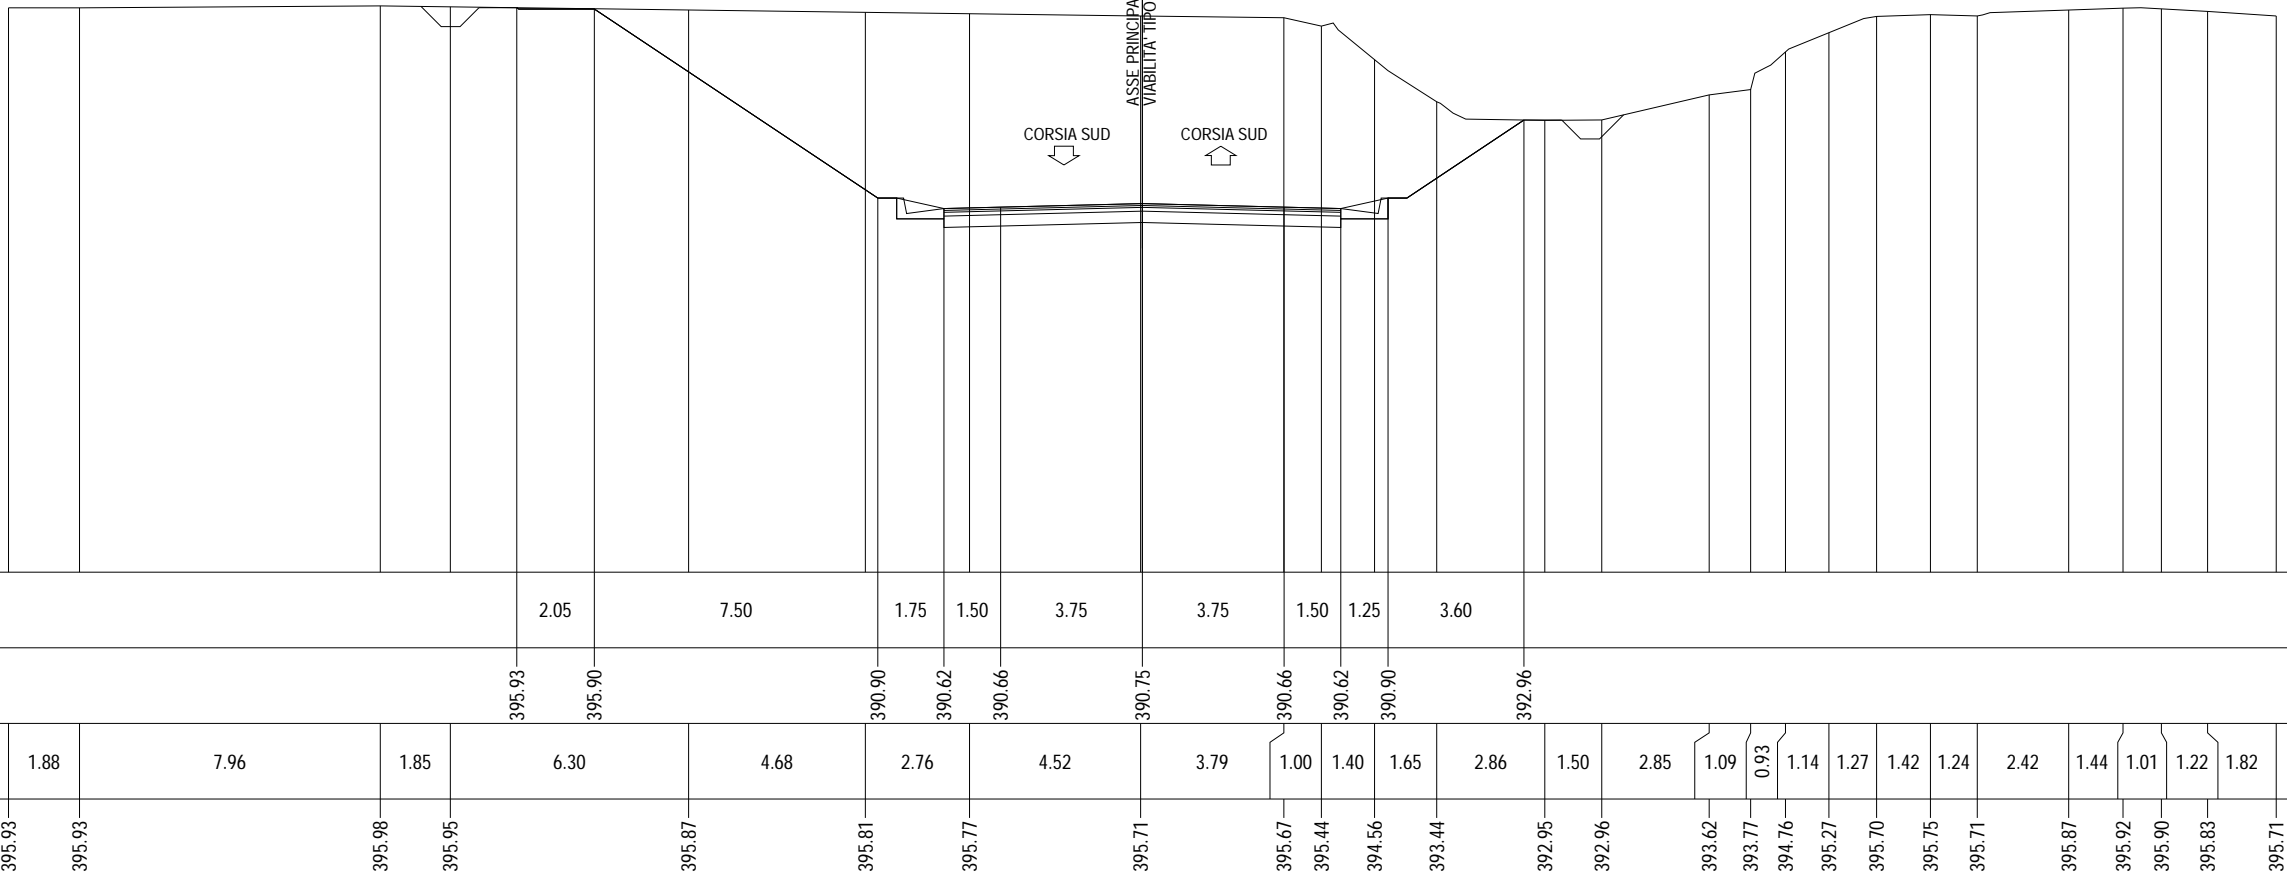


381

200 200

PARZIALI PROGETTO					2.05	7.50		1.75	1.50	3.75	3.75	1.50	1.25	3.60																				
QUOTE PROGETTO					395.93	395.90			390.90	390.62	390.66	390.75	390.66	390.62	390.90	392.96																		
PARZIALI TERRENO	1.88		7.96		1.85		6.30		4.68		2.76		4.52		3.79		1.00	1.40	1.65	2.86	1.50	2.85	1.09	0.93	1.14	1.27	1.42	1.24	2.42	1.44	1.01	1.22	1.82	
QUOTE TERRENO	395.93	395.93			395.98	395.95			395.87	395.81		395.77		395.71		395.67		395.44	394.56	393.44	392.95	392.96	393.62	393.77	394.76	395.27	395.70	395.75	395.71	395.87	395.92	395.90	395.83	395.71

SEZIONE 211  
 PROGRESSIVA 23760.00

B STERRO	m <sup>2</sup>	109.66
C STERRO FOSSI	m <sup>2</sup>	0.78
a USURA	m	10.50
b BINDER	m	10.50
c BASE	m	10.50
e FONDAZIONE	m	10.50
v VEGETALE	m	14.93

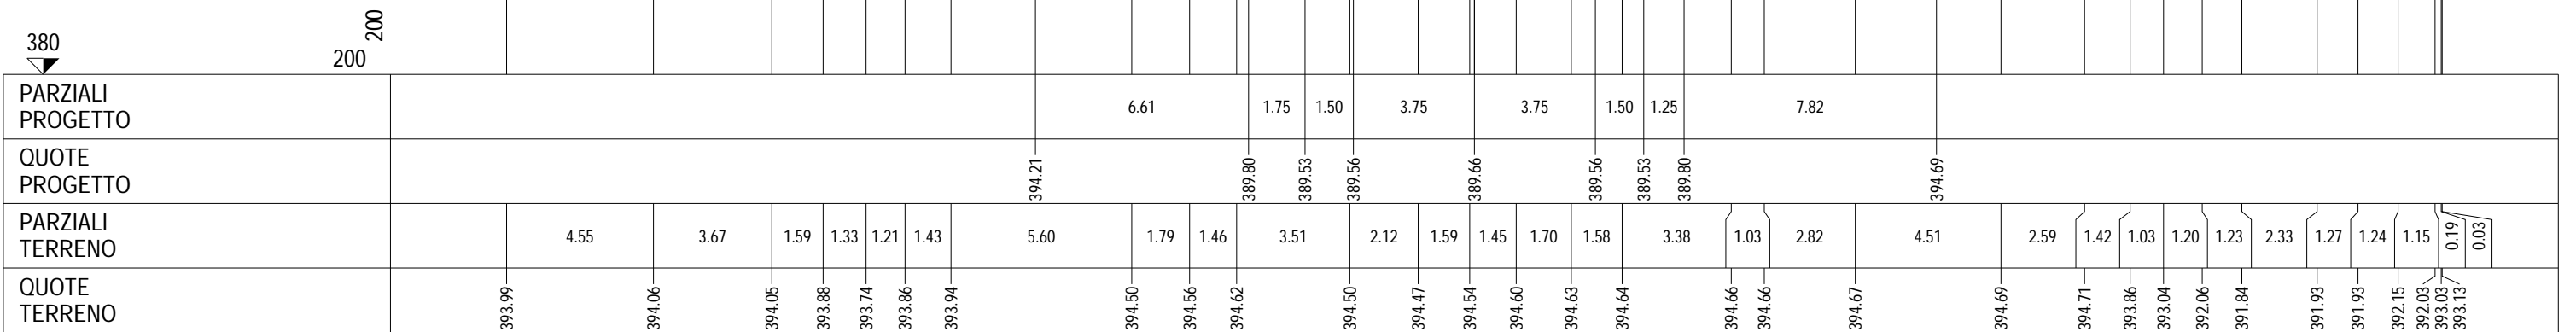




SEZIONE 212  
PROGRESSIVA 23800.00

- B STERRO m<sup>2</sup> 36.56
- C STERRO FOSSI m<sup>2</sup> 1.03
- a USURA m 10.50
- b BINDER m 10.50
- c BASE m 10.50
- e FONDAZIONE m 10.50
- v VEGETALE m 5.99

ASSE PRINCIPALE  
VIABILITA' TIPO C1

CORSIA SUD

CORSIA SUD

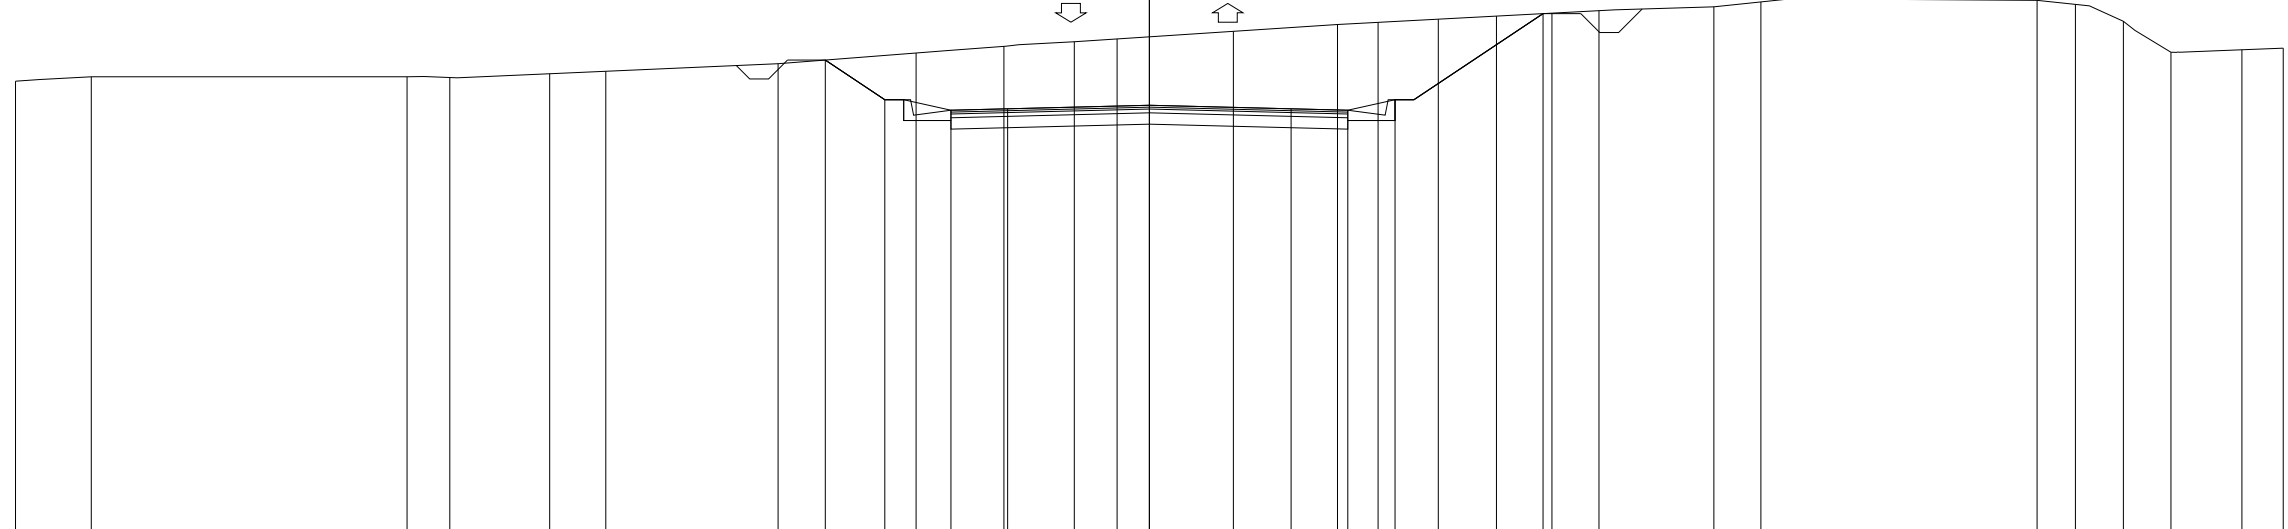

377

200 200

PARZIALI PROGETTO																				1.57	1.75	1.50	3.75	3.75	1.50	1.25	3.92												
QUOTE PROGETTO																				389.59	388.54	388.27	388.30	388.40	388.30	388.27	388.54	390.82											
PARZIALI TERRENO		2.00	8.36	1.13	2.64	1.49	4.56	3.65	2.32	1.86	1.14	3.07	2.76	1.07	1.59	1.54	1.47	1.25	3.04	1.24	7.31	1.01	1.27	1.26	1.88	1.09													
QUOTE TERRENO	389.03	389.15		389.15	389.13	389.23	389.30	389.50	389.78	389.96	390.08	390.15	390.35	390.53	390.59	390.68	390.76	390.83	390.90	391.00	391.13		391.17	391.07	390.62	389.80	389.87	389.91											

SEZIONE 213  
PROGRESSIVA 23840.00

A RILEVATO	m²	1.13
B STERRO	m²	0.55
C STERRO FOSSI	m²	1.09
a USURA	m	11.24
b BINDER	m	11.24
c BASE	m	11.24
e FONDAZIONE	m	11.24
sc SCOTICO	m	15.17
v VEGETALE	m	3.93

ASSE PRINCIPALE  
VIABILITA' TIPO C1

CORSIA SUD

CORSIA SUD


373

200  
200

PARZIALI PROGETTO	1.07																					1.25	2.24	3.75	3.75	1.50	1.25	0.36														
QUOTE PROGETTO	386.21																					386.92	386.82	386.88	386.97	386.88	386.84	386.94	386.70													
PARZIALI TERRENO		3.08	3.11	4.27	2.85	1.28	1.09	2.18	2.94	1.23	2.19	2.17	1.35	2.97	1.04	1.44	4.25	1.23	1.76	2.04	2.26	1.66	1.34	1.81	2.15	2.02	1.18	2.72	1.47	0.92												
QUOTE TERRENO	385.90	385.95	386.00	386.01	385.84	385.94	386.03	386.11	386.19	386.22	386.28	386.32	386.36	386.41	386.46	386.53	386.73	386.78	386.83	386.88	386.95	387.04	387.05	387.10	387.20	387.29	387.30	387.43	387.40	387.38												

SEZIONE 214  
 PROGRESSIVA 23880.00

A RILEVATO	m <sup>2</sup>	18.72
C STERRO FOSSI	m <sup>2</sup>	1.18
a USURA	m	14.00
b BINDER	m	14.00
c BASE	m	14.00
e FONDAZIONE	m	14.00
sc SCOTICO	m	21.24
v VEGETALE	m	7.24

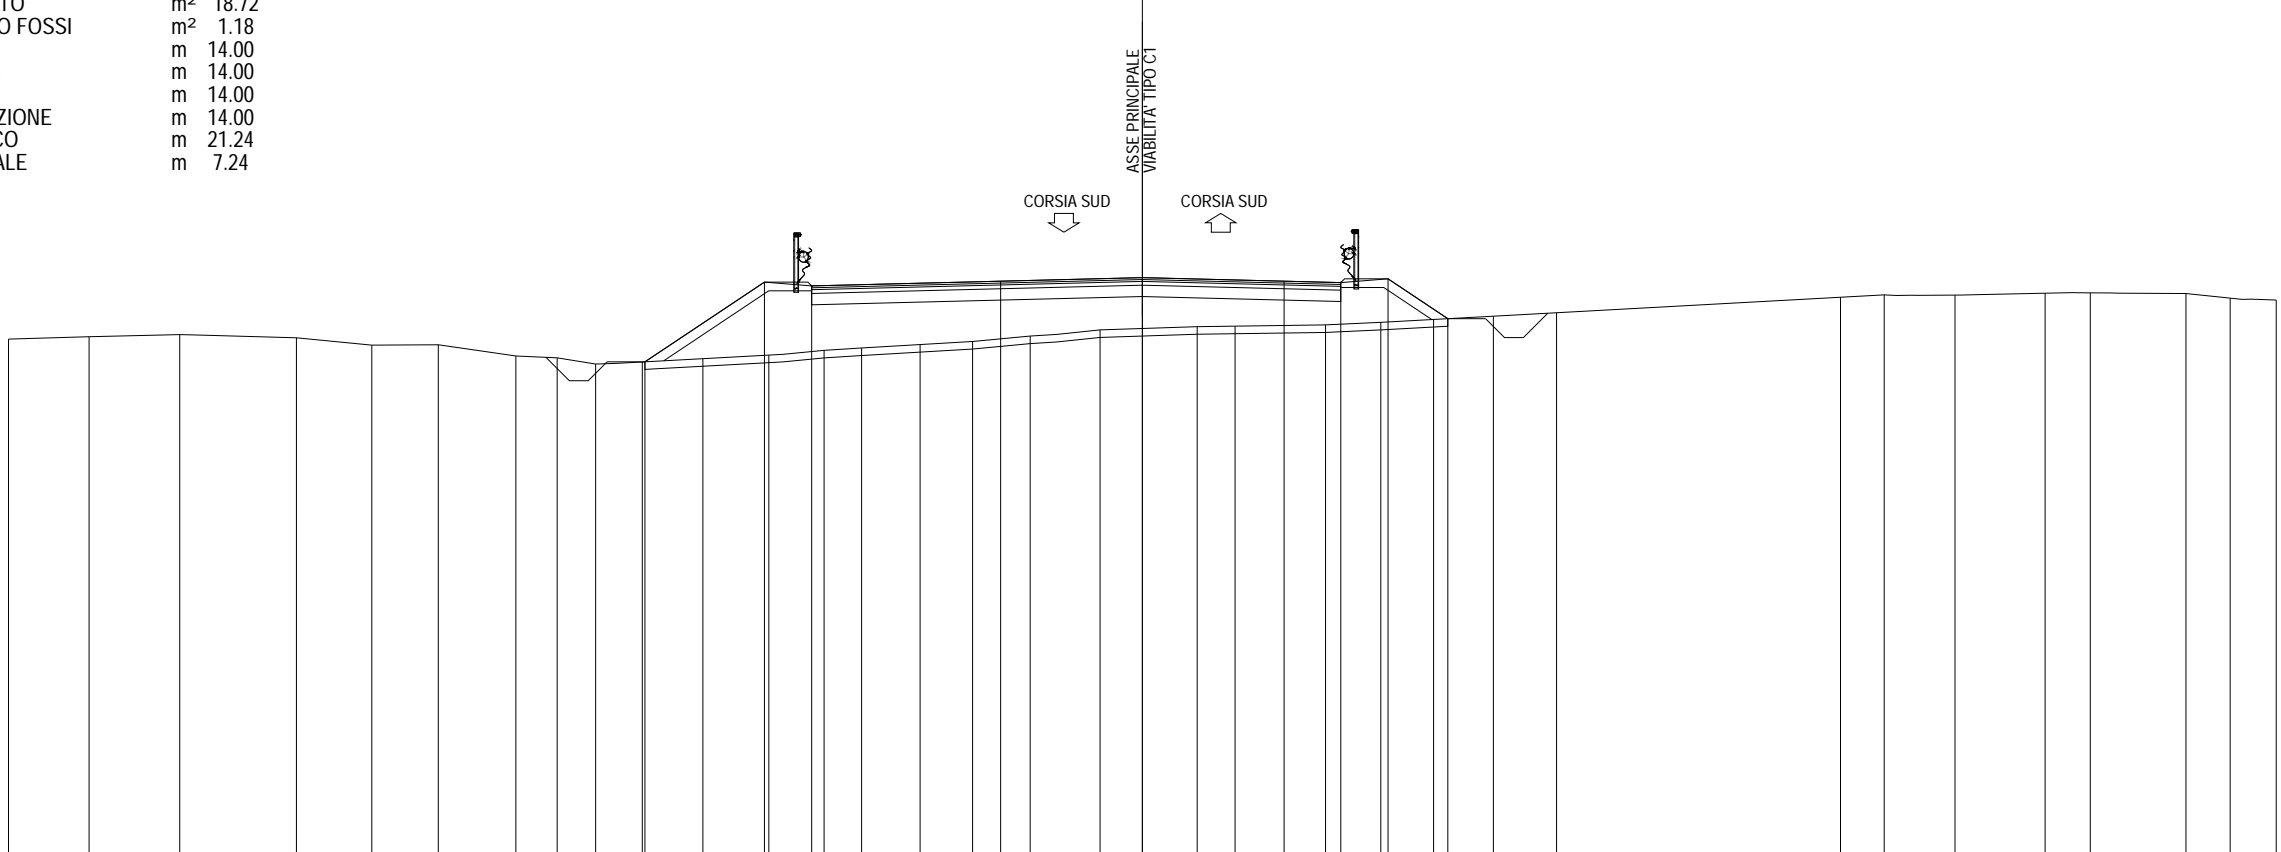


370 ▼																					200 200																		
PARZIALI PROGETTO																					3.16	1.25	5.00	3.75	3.75	1.50	1.25	1.58											
QUOTE PROGETTO																					383.16	385.26	385.16	385.29	385.38	385.29	385.25	385.35	384.30										
PARZIALI TERRENO	2.13	2.40	3.09	1.99	1.76	2.05	1.10	1.01	1.24	1.60	1.75	1.46	0.99	1.55	1.39	1.52	1.85	2.57	1.00	2.40	1.46	1.40	1.58	1.67	7.51	1.16	1.87	2.39	1.19	2.53	1.17	1.22							
QUOTE TERRENO	383.76	383.82	383.88	383.79	383.60	383.61	383.31	383.26	383.10	383.15	383.24	383.33	383.46	383.52	383.61	383.69	383.84	384.00	384.09	384.10	384.13	384.20	384.28	384.36	384.45	384.86	384.93	384.92	384.97	384.98	384.96	384.84	384.79						



SEZIONE 216

PROGRESSIVA 23960.00


- A RILEVATO m<sup>2</sup> 11.03
- C STERRO FOSSI m<sup>2</sup> 1.04
- a USURA m 10.50
- b BINDER m 10.50
- c BASE m 10.50
- e FONDAZIONE m 10.50
- sc SCOTICO m 16.85
- v VEGETALE m 6.35

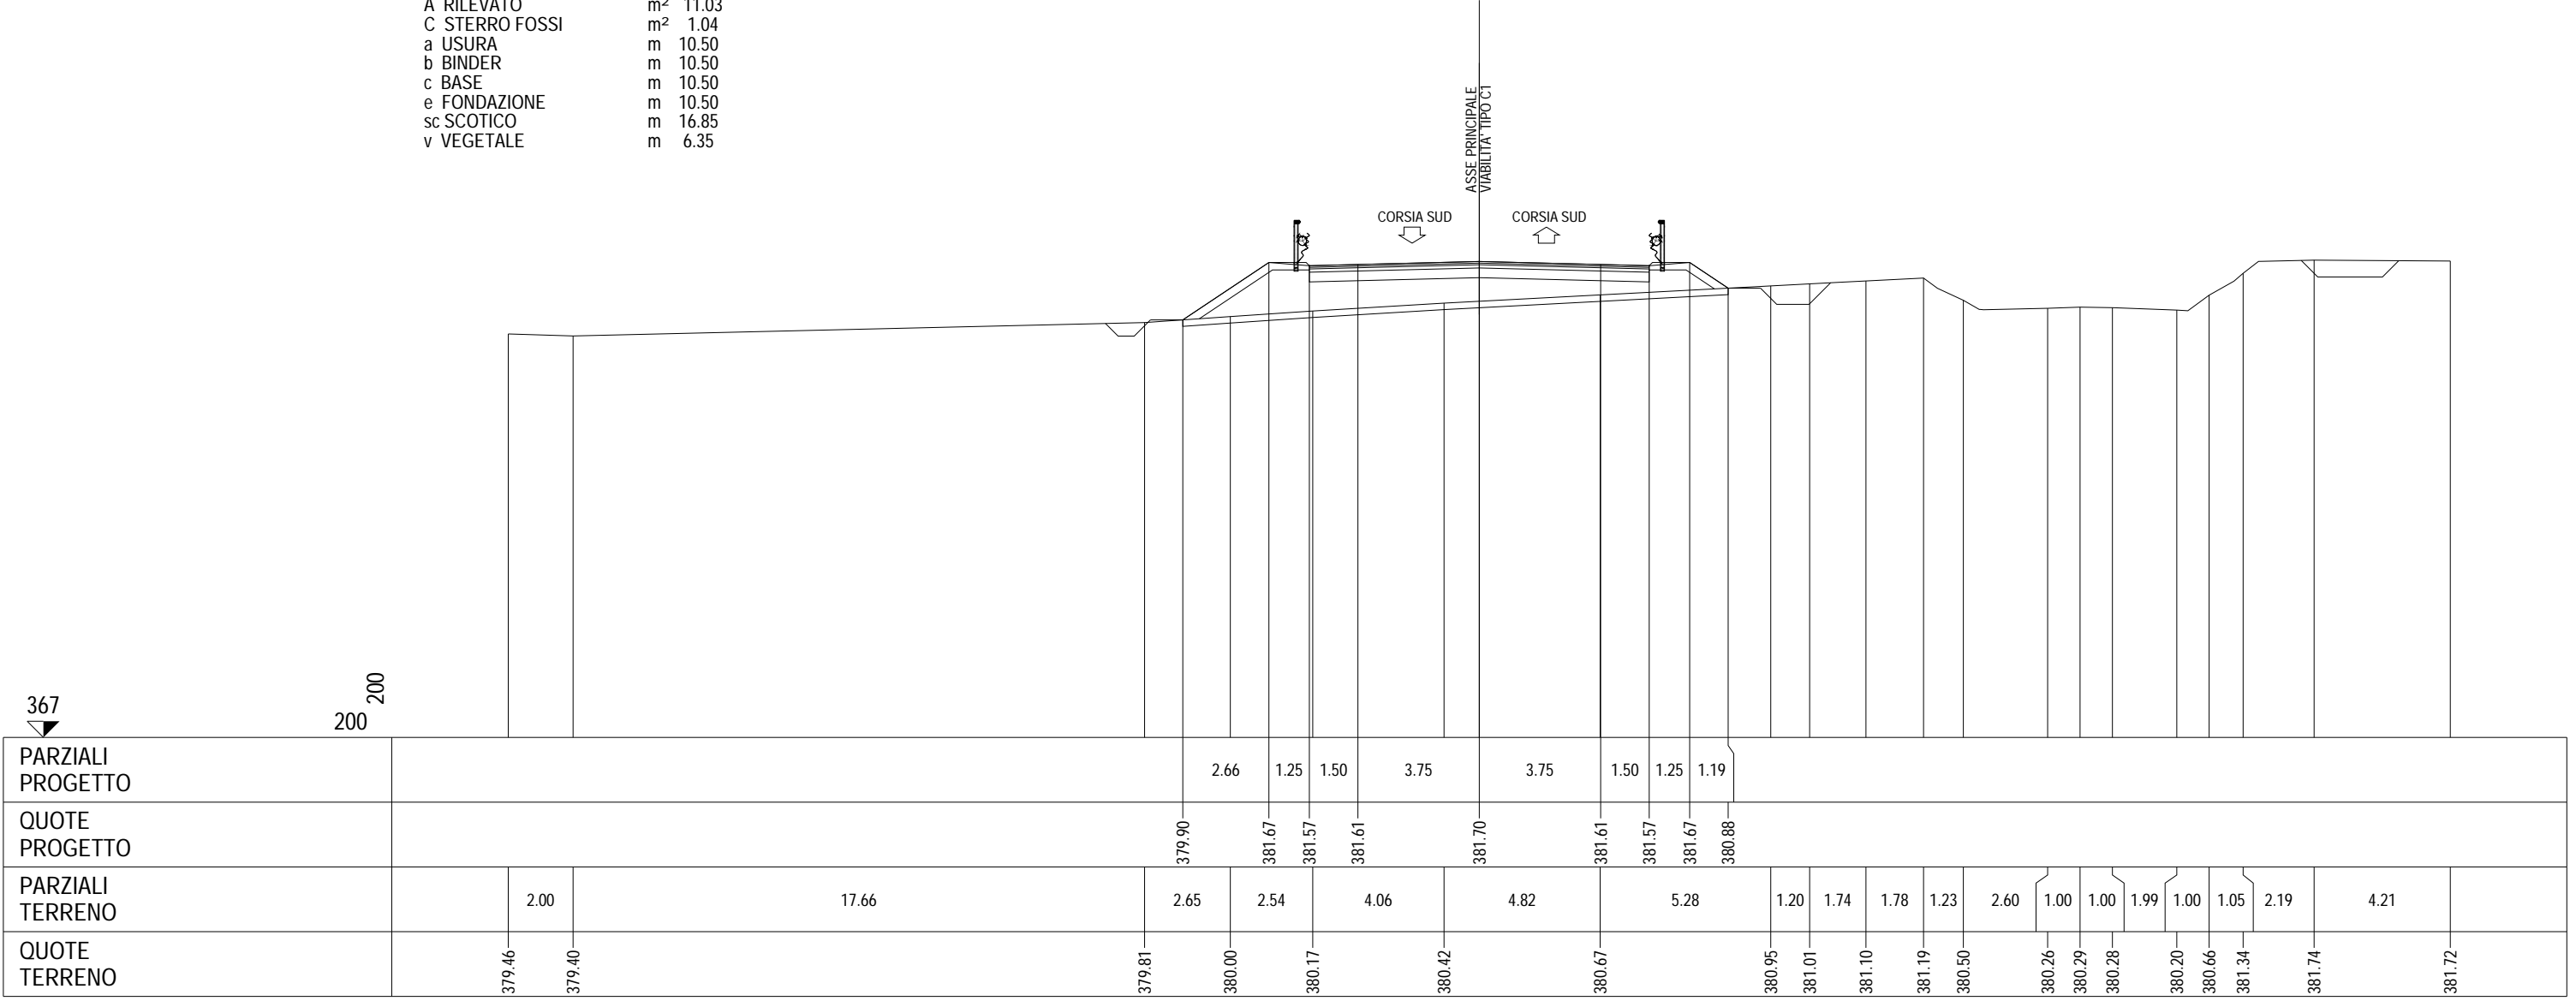

PARZIALI PROGETTO						2.66	1.25	1.50	3.75	3.75	1.50	1.25	1.19															
QUOTE PROGETTO						379.90	381.67	381.57	381.61	381.70	381.61	381.57	381.67	380.88														
PARZIALI TERRENO		2.00		17.66		2.65	2.54	4.06	4.82	5.28	1.20	1.74	1.78	1.23	2.60	1.00	1.00	1.99	1.00	1.05	2.19	4.21						
QUOTE TERRENO	379.46	379.40			379.81	380.00	380.17	380.42	380.67	380.95	381.01	381.10	381.19	380.50	380.26	380.29	380.28	380.20	380.66	381.34	381.74			381.72				

SEZIONE 217  
 PROGRESSIVA 24000.00


A RILEVATO	m <sup>2</sup>	12.79
C STERRO FOSSI	m <sup>2</sup>	1.10
a USURA	m	10.50
b BINDER	m	10.50
c BASE	m	10.50
e FONDAZIONE	m	10.50
sc SCOTICO	m	16.79
v VEGETALE	m	6.29

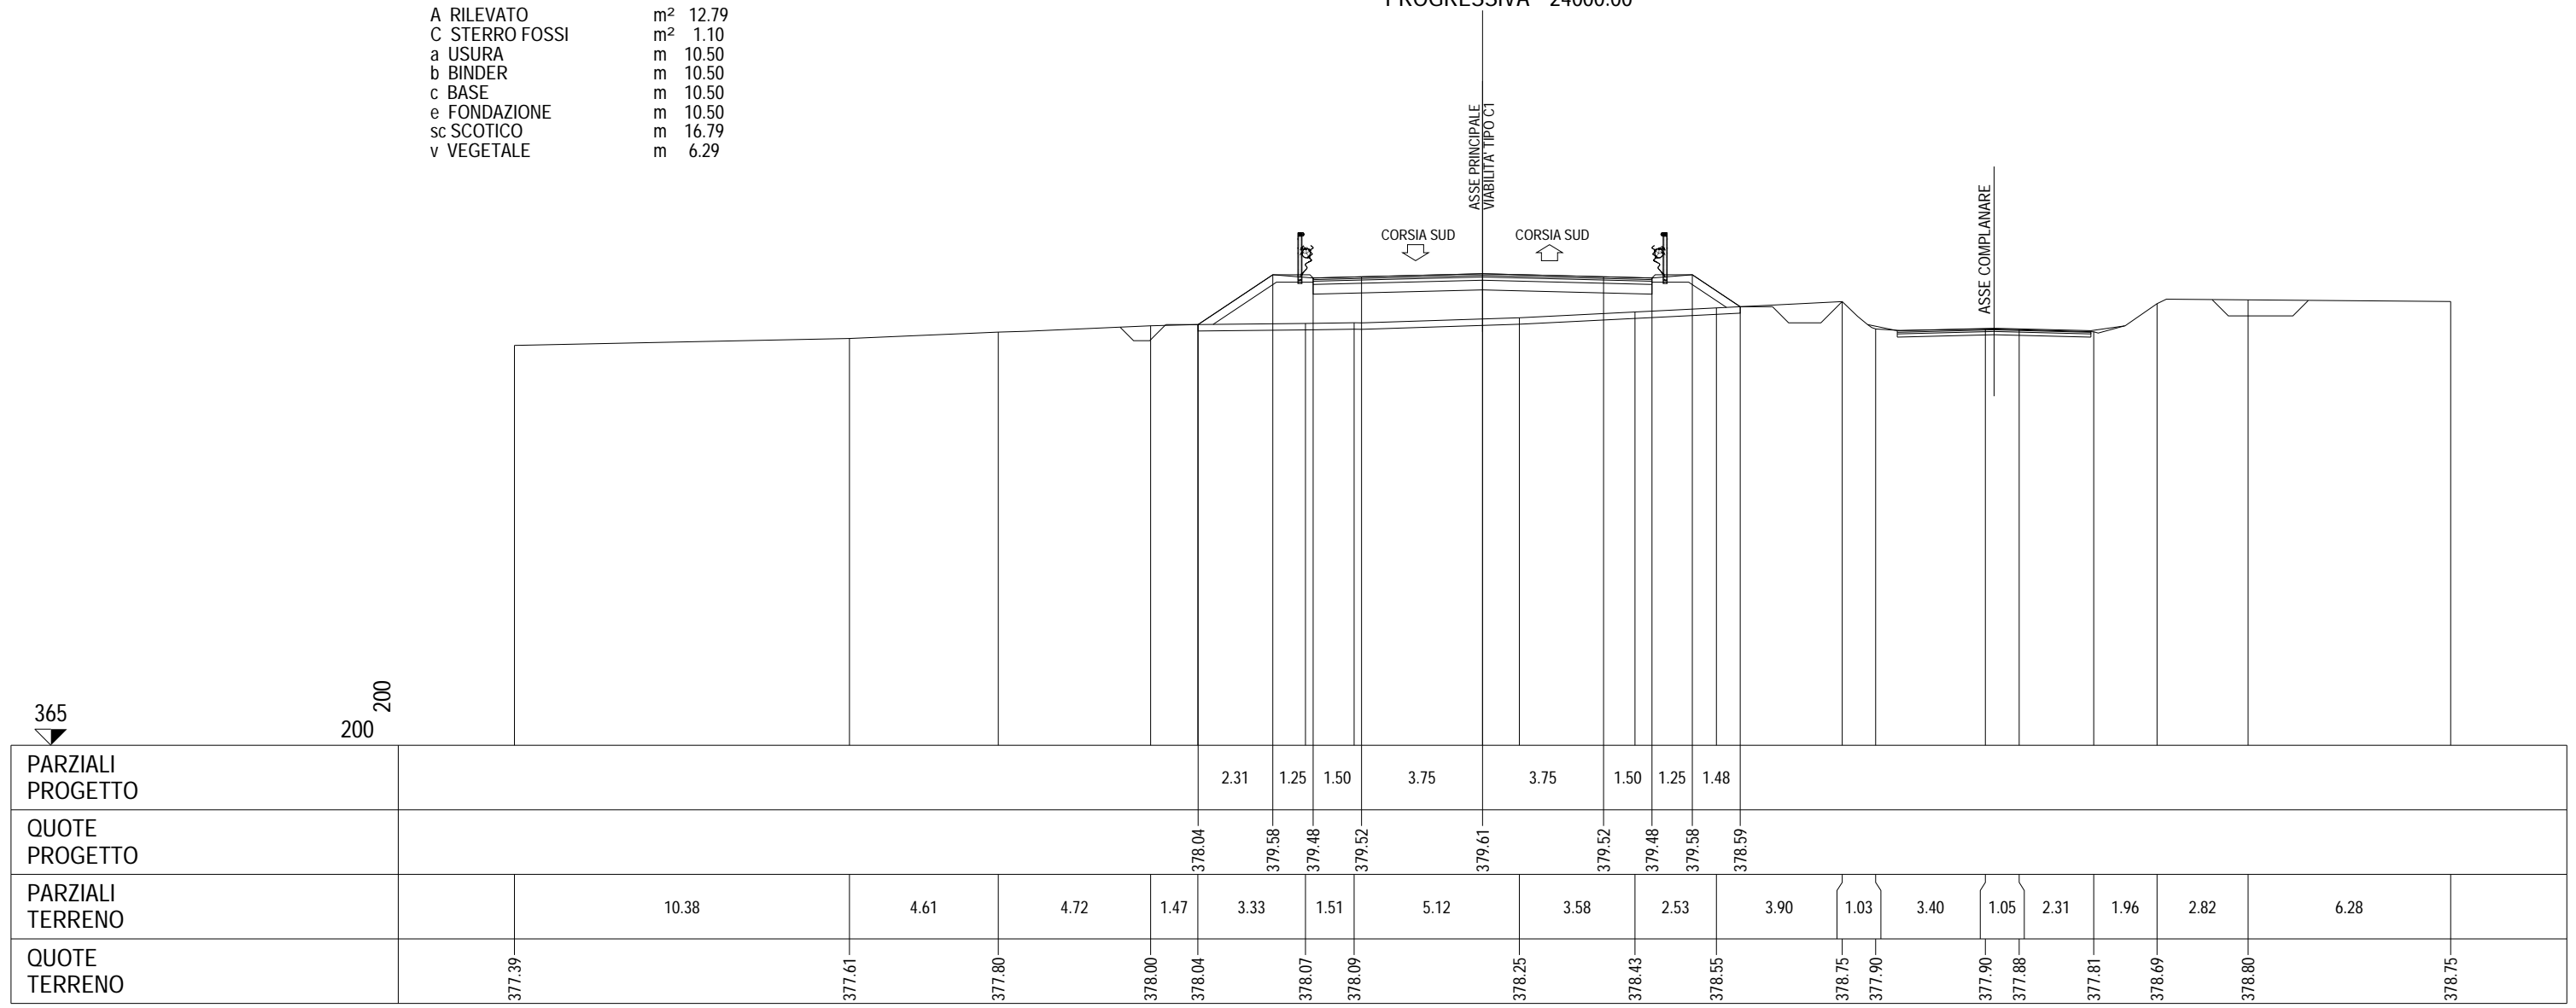

PARZIALI PROGETTO						2.31	1.25	1.50	3.75	3.75	1.50	1.25	1.48						
QUOTE PROGETTO						378.04	379.58	379.48	379.52	379.61	379.52	379.48	379.58	378.59					
PARZIALI TERRENO		10.38	4.61	4.72	1.47	3.33	1.51	5.12	3.58	2.53	3.90	1.03	3.40	1.05	2.31	1.96	2.82	6.28	
QUOTE TERRENO	377.39		377.61	377.80	378.00	378.04	378.07	378.09	378.25	378.43	378.55	378.75	377.90	377.90	377.88	377.81	378.69	378.80	378.75

SEZIONE 218  
 PROGRESSIVA 24040.00

A RILEVATO	m <sup>2</sup>	12.28
C STERRO FOSSI	m <sup>2</sup>	1.03
a USURA	m	10.50
b BINDER	m	10.50
c BASE	m	10.50
e FONDAZIONE	m	10.50
sc SCOTICO	m	16.88
v VEGETALE	m	6.38

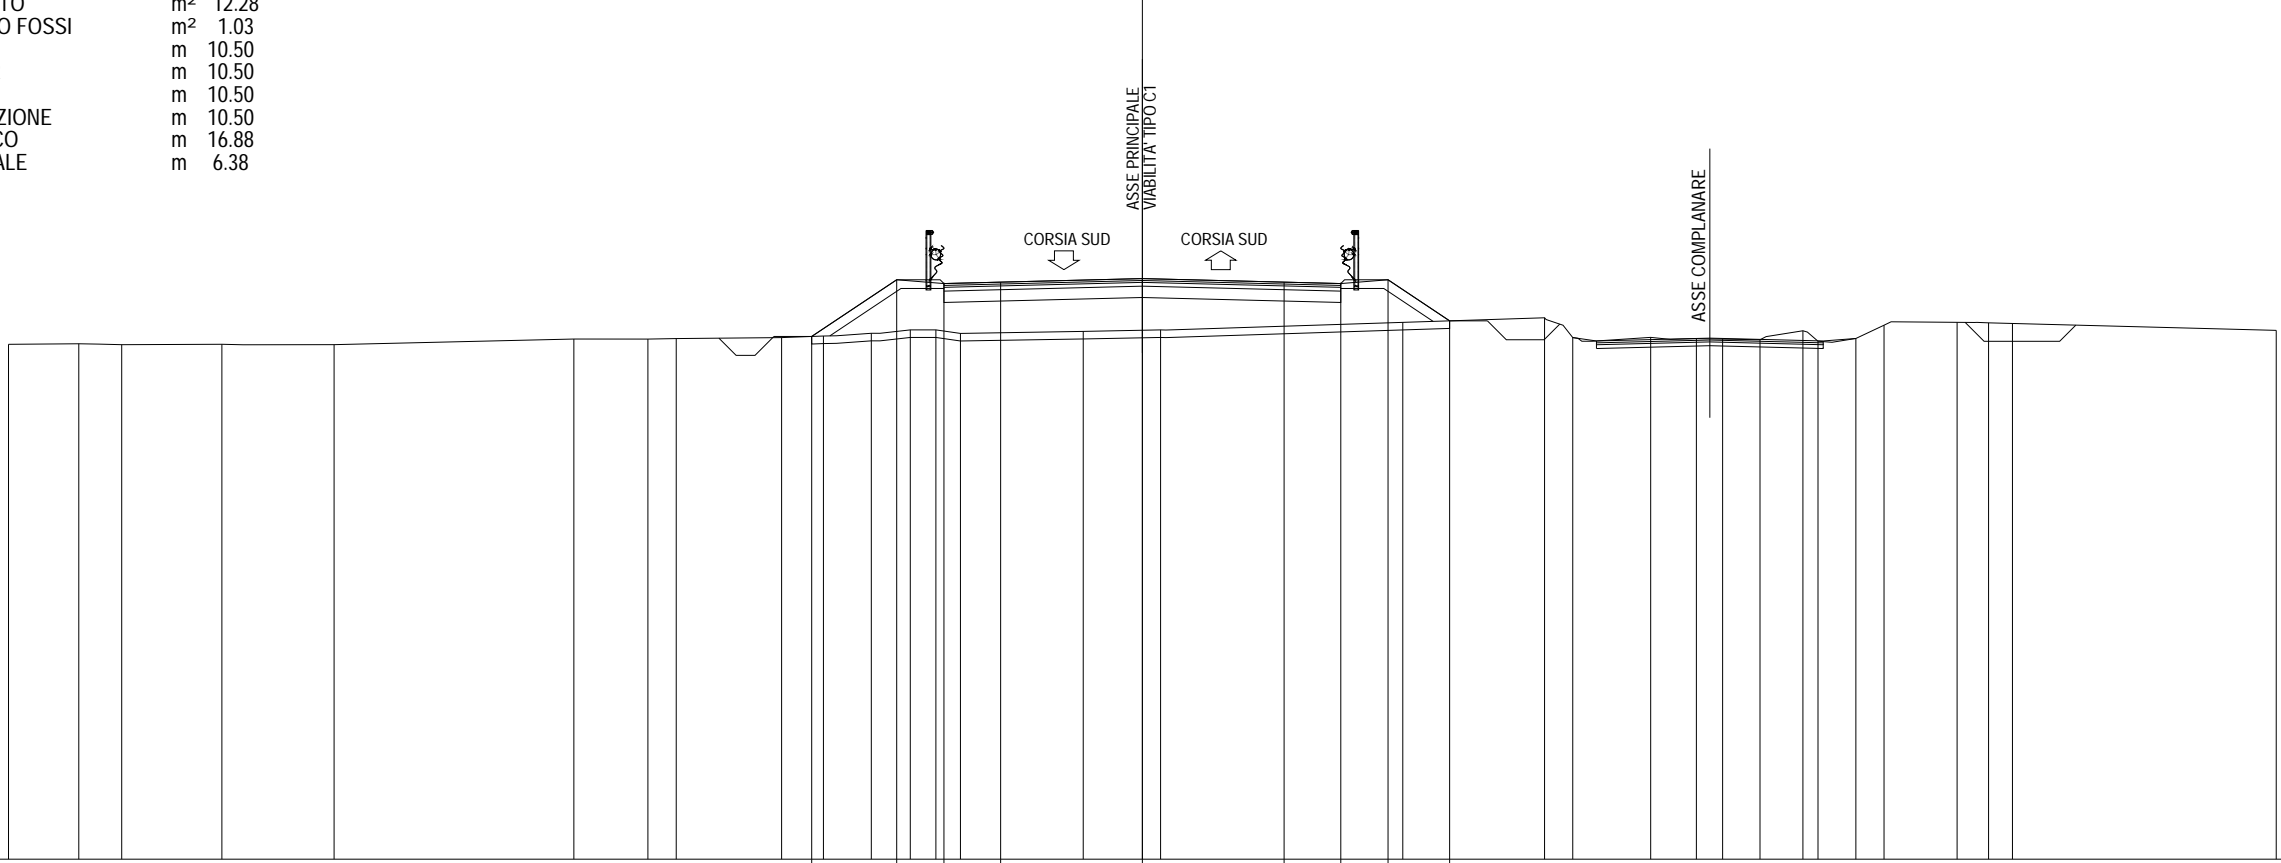

362

200  
200


PARZIALI PROGETTO																			2.25	1.25	1.50	3.75	3.75	1.50	1.25	1.63											
QUOTE PROGETTO																			375.83	377.33	377.23	377.26	377.36	377.26	377.23	377.33	376.24										
PARZIALI TERRENO		1.86	1.14	2.65	2.96		6.35		1.96	0.75	2.78	1.11	1.27	1.03	0.68	0.65	3.25	2.04		6.41		3.75	0.75	2.06	1.21	0.69	0.99	1.14	0.40	1.00	0.74	1.94	0.83	0.63	6.98		
QUOTE TERRENO	375.62	375.63	375.61	375.62	375.61		375.76	375.76	375.77		375.80	375.84	375.91	376.00	376.00	375.91	375.96	376.00		376.20		376.32	375.80	375.80	375.77	375.76	375.74	375.98	375.70	375.77	376.12	376.20	376.19	376.17	375.99		





SEZIONE 220  
 PROGRESSIVA 24120.00

- A RILEVATO m<sup>2</sup> 0.48
- B STERRO m<sup>2</sup> 1.53
- C STERRO FOSSI m<sup>2</sup> 1.09
- a USURA m 10.50
- b BINDER m 10.50
- c BASE m 10.50
- e FONDAZIONE m 10.50
- sc SCOTICO m 14.12
- v VEGETALE m 3.62

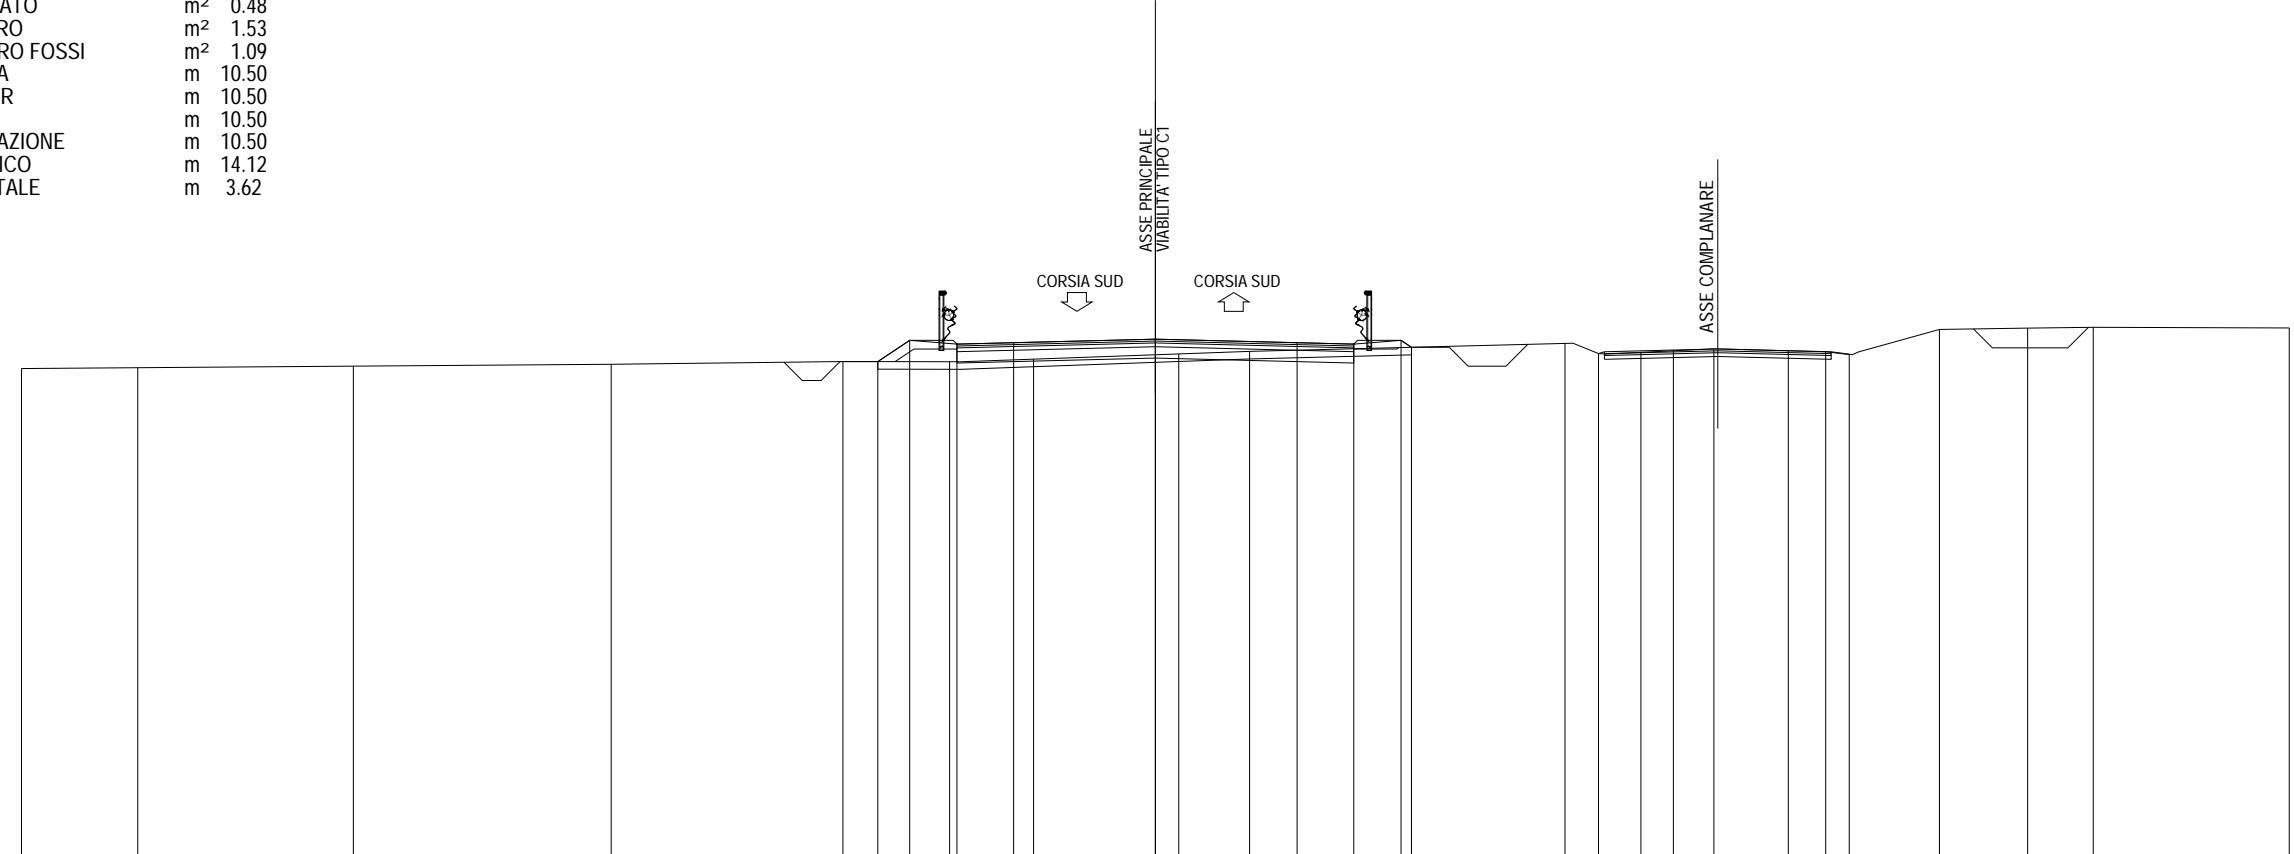


359  
 200 200

PARZIALI PROGETTO						0.84	1.25	1.50	3.75	3.75	1.50	1.25	0.28												
QUOTE PROGETTO						372.21	372.78	372.68	372.71	372.81	372.71	372.68	372.78	372.59											
PARZIALI TERRENO		3.08	5.70	6.82	6.13	2.83	2.22	3.84	1.87		8.35	0.88	1.13	0.86	1.07	1.97	0.99	0.62	2.38	2.34	1.73	5.19			
QUOTE TERRENO	372.03	372.05	372.09	372.14	372.22	372.21	372.28	372.42	372.48			372.70	372.43	372.46	372.50	372.55	372.50	372.47	372.40	373.06	373.10	373.12		373.10	

SEZIONE 221  
 PROGRESSIVA 24160.00


A RILEVATO	m <sup>2</sup>	0.17
B STERRO	m <sup>2</sup>	9.60
C STERRO FOSSI	m <sup>2</sup>	1.10
a USURA	m	10.50
b BINDER	m	10.50
c BASE	m	10.50
e FONDAZIONE	m	10.50
sc SCOTICO	m	1.77
v VEGETALE	m	1.86

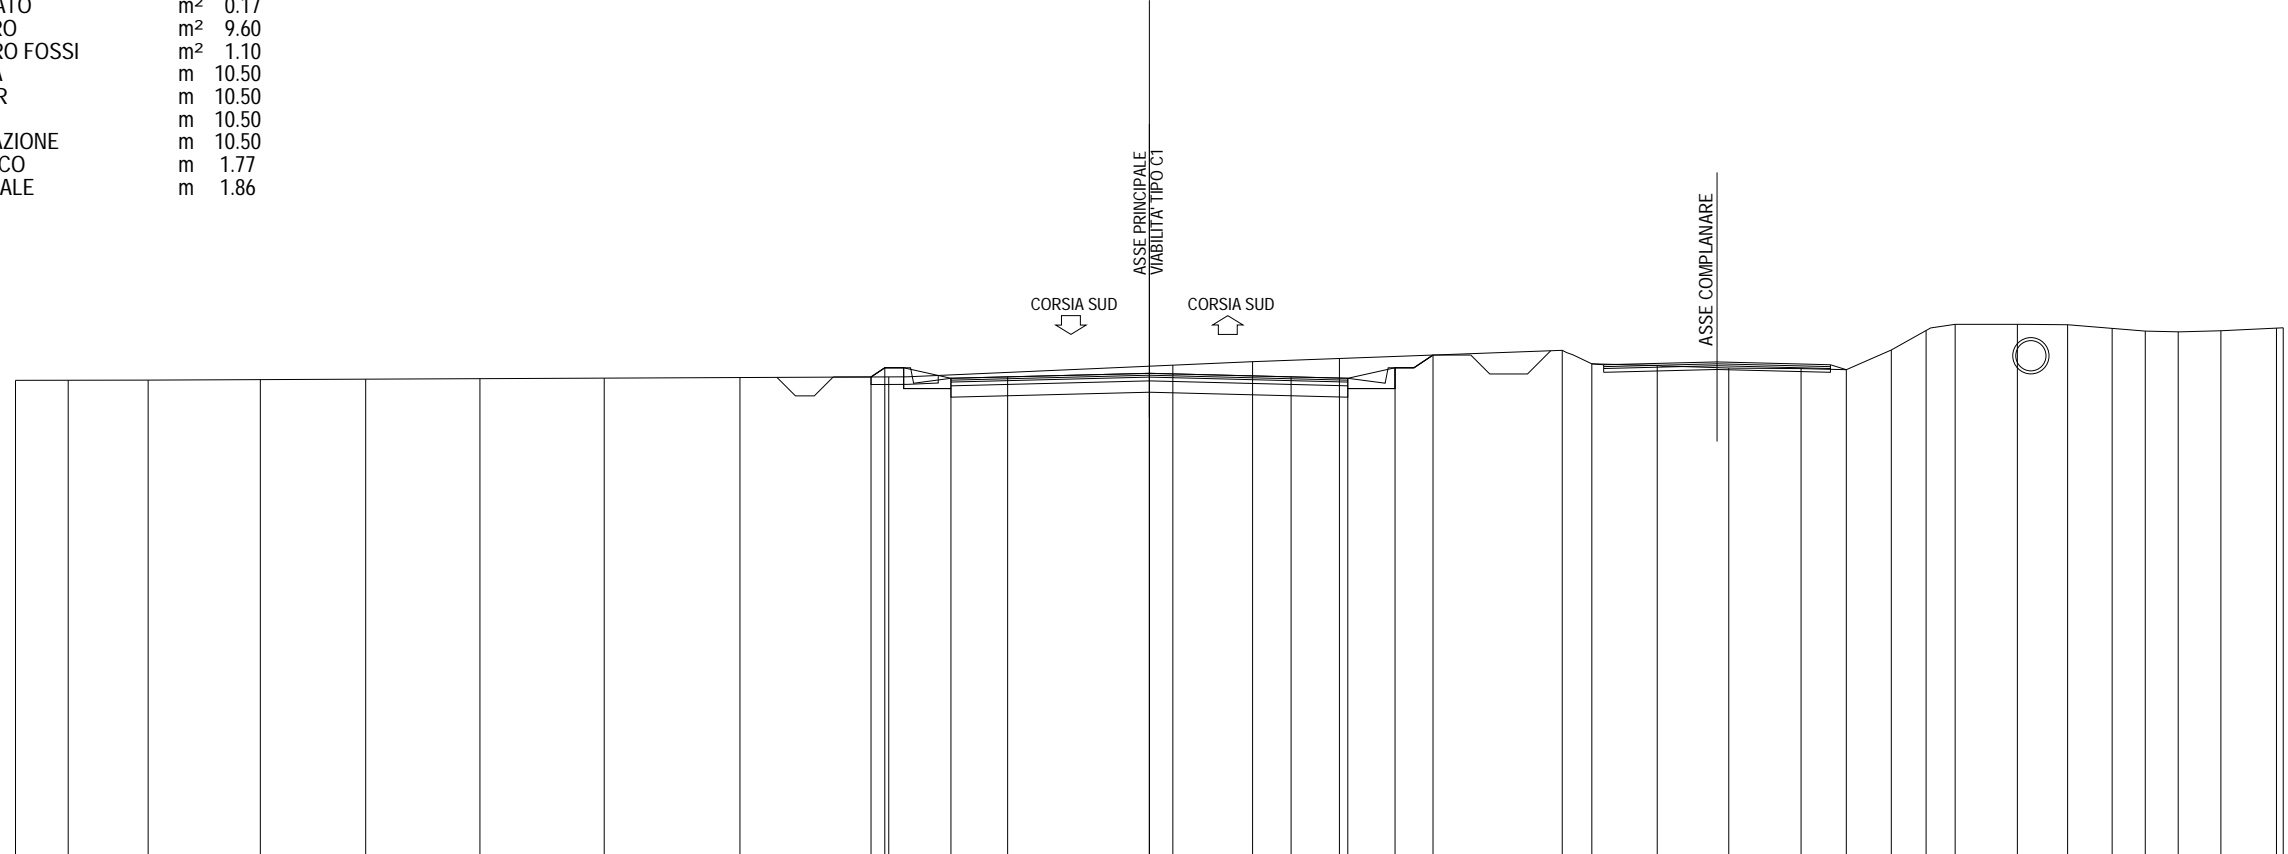

358 ▼																200 ▲																							
PARZIALI PROGETTO																0.36	1.75	1.50	3.75	3.75	1.50	1.25	1.00																
QUOTE PROGETTO																370.81	371.05	370.77	370.81	370.90	370.81	370.77	371.05	371.39															
PARZIALI TERRENO		1.39	2.12	2.97	2.79	3.02	3.29	3.59	3.93			7.52		2.11	2.30		5.89		0.79	1.73	1.89	1.91	1.20	1.19	0.92	0.77	1.65	1.33	1.17	0.88	0.87	1.13	1.47	0.18					
QUOTE TERRENO	370.72	370.72	370.72	370.74	370.75	370.76	370.78	370.79	370.81			371.12	371.21	371.30					371.51	371.15	371.11	371.04	371.03	371.00	371.52	372.04	372.20	372.20	372.19	372.09	372.02	372.00	372.03	372.10	372.11				

SEZIONE 222  
PROGRESSIVA 24200.00


B	STERRO	m <sup>2</sup>	16.54
C	STERRO FOSSI	m <sup>2</sup>	1.10
a	USURA	m	10.50
b	BINDER	m	10.50
c	BASE	m	10.50
e	FONDAZIONE	m	10.50
v	VEGETALE	m	2.40

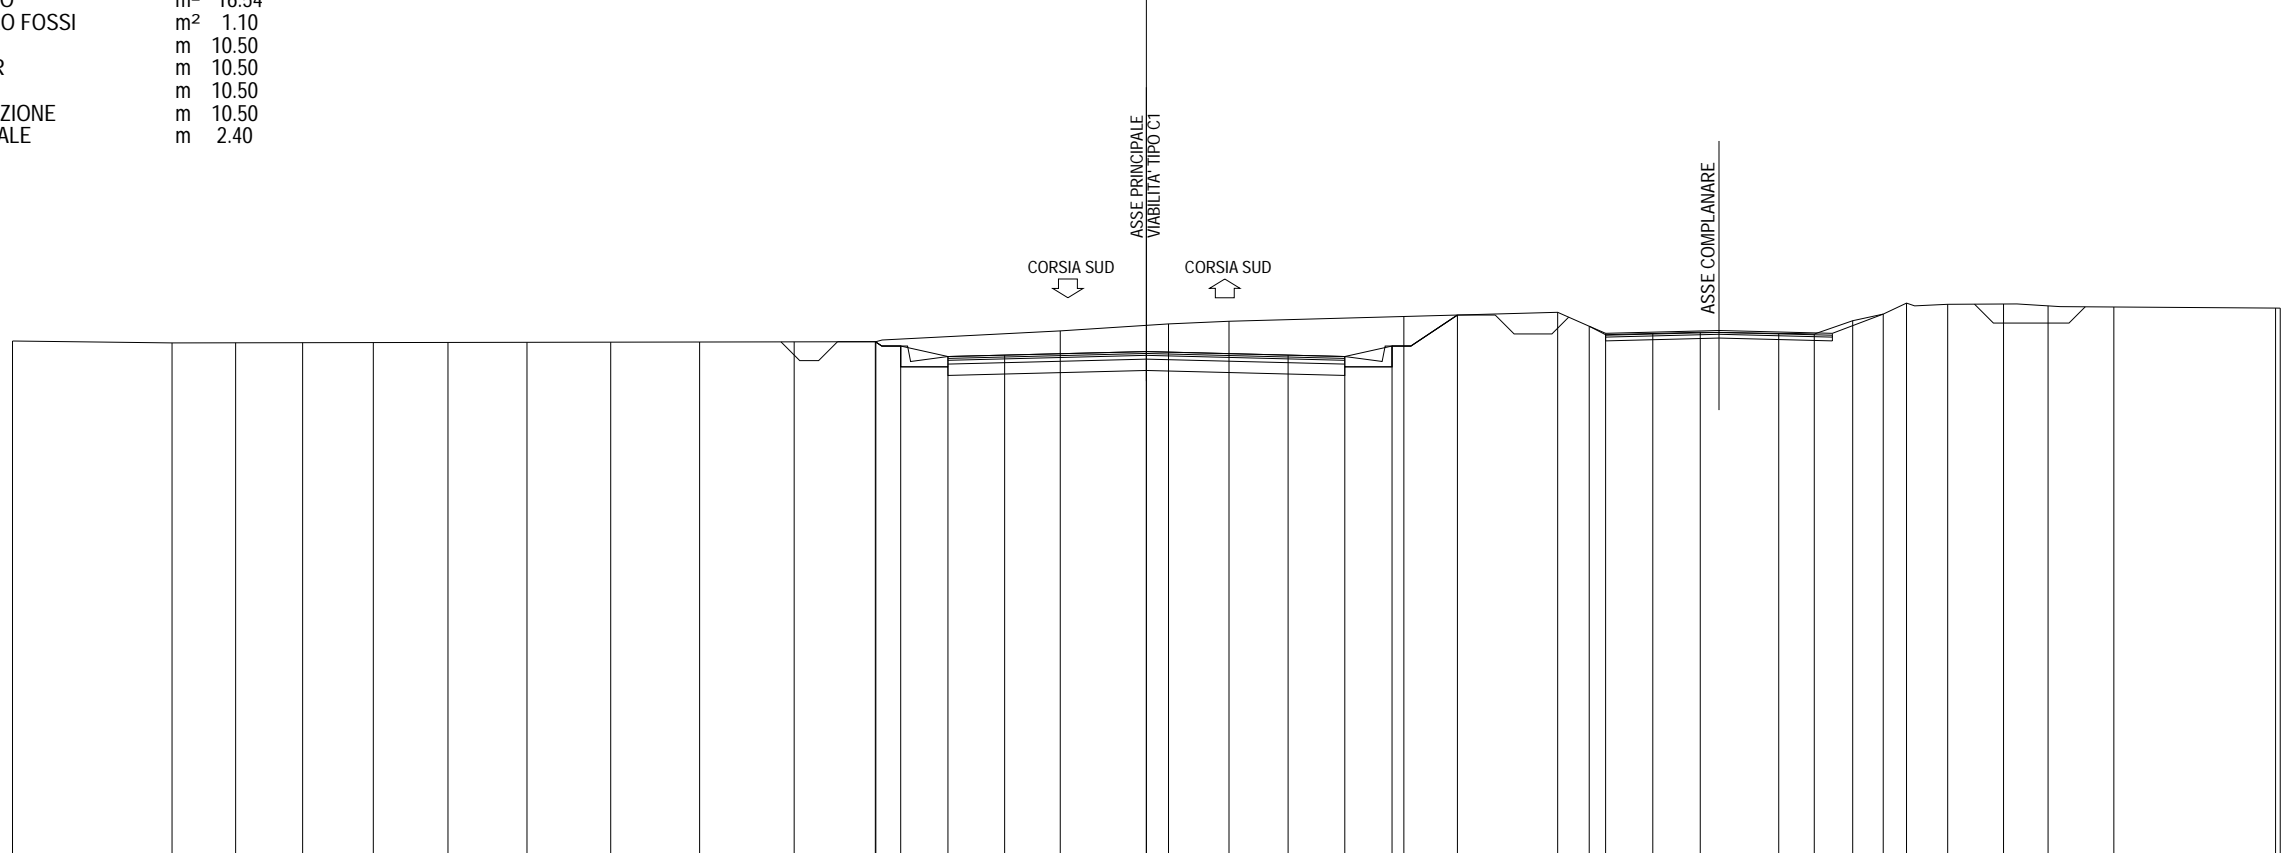

356																					200	200													
PARZIALI PROGETTO														0.67	1.25	1.50	3.75	3.75	1.50	1.25	1.73														
QUOTE PROGETTO														369.58	369.47	369.19	369.23	369.32	369.23	369.19	369.47	370.29													
PARZIALI TERRENO	4.22		1.68	1.78	1.87	1.97	2.09	2.22	2.35	2.50	2.16	4.88		2.87	1.60	4.62	4.07	0.84	0.43	1.25	1.25	2.08	0.94	1.02	0.81	0.61	1.09	1.48	1.18	1.74	4.28	0.12			
QUOTE TERRENO	369.60	369.55	369.55	369.56	369.56	369.56	369.57	369.57	369.57	369.58	369.58	369.87	370.05	370.12	370.25	370.36	369.99	369.77	369.80	369.83	369.80	369.78	370.14	370.31	370.60	370.57	370.58	370.53	370.50	370.47	370.47				

SEZIONE 223  
 PROGRESSIVA 24240.00

- B STERRO m<sup>2</sup> 16.25
- C STERRO FOSSI m<sup>2</sup> 1.09
- a USURA m 10.50
- b BINDER m 10.50
- c BASE m 10.50
- e FONDAZIONE m 10.50
- v VEGETALE m 2.33

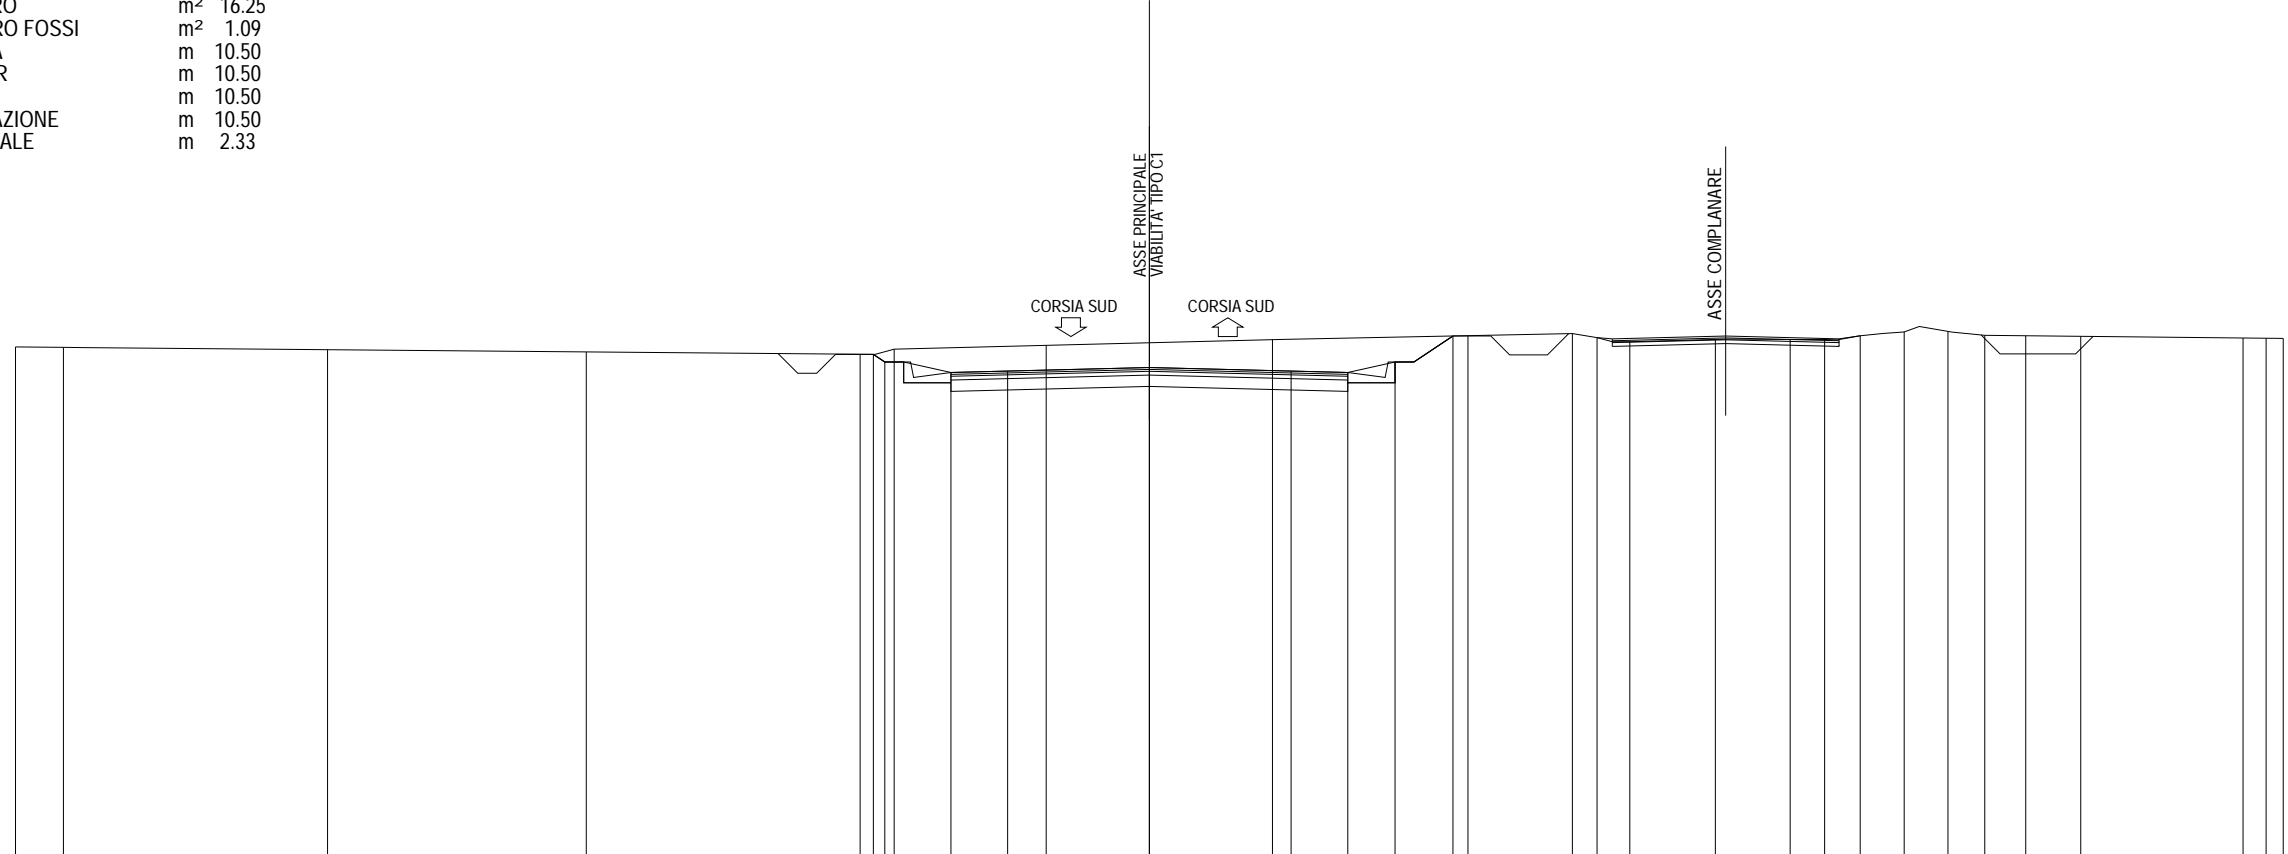


355  
 200 200

PARZIALI PROGETTO					0.30		1.75	1.50	3.75	3.75	1.50	1.25	1.53														
QUOTE PROGETTO					368.41	368.20	367.93	367.96	368.06	367.96	367.93	368.20	368.89														
PARZIALI TERRENO	1.27	6.99	6.84		7.25	0.90	4.02	5.99	5.17			2.76	0.65	0.87	2.27	1.97	0.92	0.94	1.16	1.16	0.97	1.09	1.45	4.30	0.61	0.45	
QUOTE TERRENO	368.60	368.59	368.53		368.47	368.41	368.54	368.64	368.79			368.90	368.96	368.85	368.74	368.80	368.80	368.80	368.90	369.00	369.01	368.91	368.90	368.88	368.84	368.83	368.83

SEZIONE 224  
 PROGRESSIVA 24280.00


A RILEVATO	m <sup>2</sup>	0.11
B STERRO	m <sup>2</sup>	3.48
C STERRO FOSSI	m <sup>2</sup>	1.16
a USURA	m	10.50
b BINDER	m	10.50
c BASE	m	10.50
e FONDAZIONE	m	10.50
sc SCOTICO	m	13.64
v VEGETALE	m	3.14

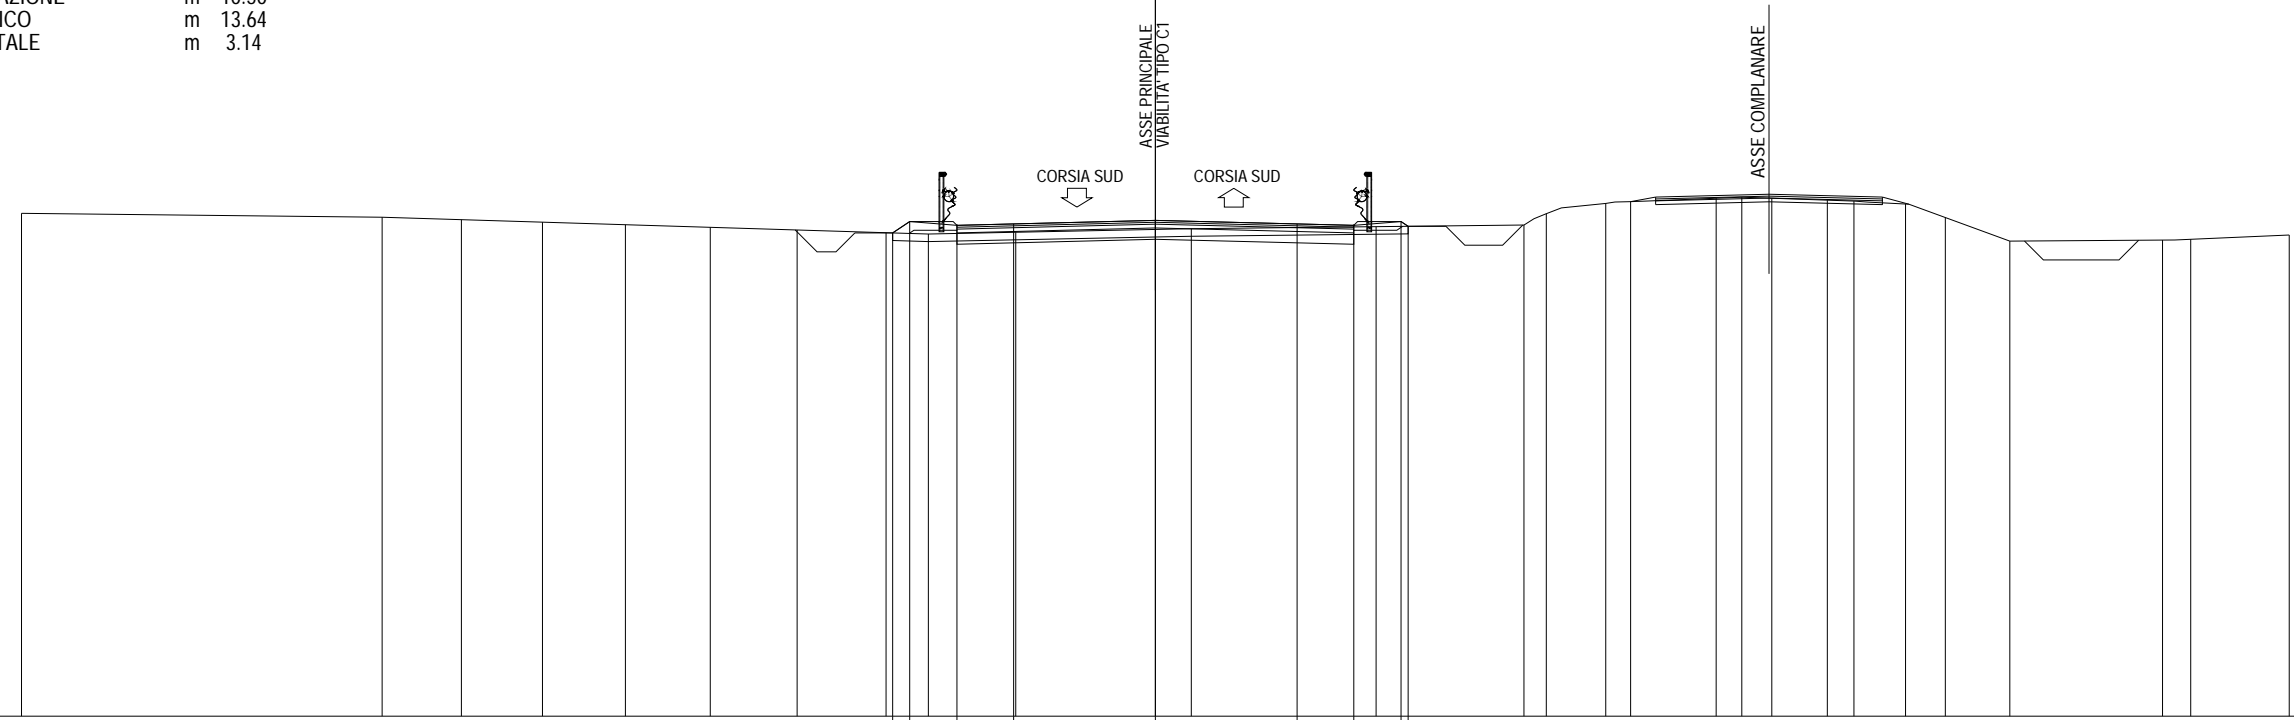

354																					200	200															
PARZIALI PROGETTO																					0.45	1.25	1.50	3.75	3.75	1.50	1.25	0.19									
QUOTE PROGETTO																					366.78	367.08	366.98	367.02	367.11	367.02	366.98	367.08	366.96								
PARZIALI TERRENO	9.54		2.10	2.14	2.20	2.24	2.30	2.35	1.12	2.32	4.64	4.89	3.91	0.59	1.58	0.65	2.27	0.68	0.79	1.47	0.70	1.37	1.05	1.71	4.04	0.74	2.61										
QUOTE TERRENO	367.30	367.20	367.13	367.07	367.00	366.93	366.86	366.79	366.75	366.80	366.89	366.95	366.99	367.29	367.56	367.61	367.70	367.73	367.70	367.65	367.62	367.55	367.19	366.57	366.59	366.61	366.73										

SEZIONE 225  
PROGRESSIVA 24320.00

A RILEVATO	m <sup>2</sup>	13.48
C STERRO FOSSI	m <sup>2</sup>	2.87
a USURA	m	10.50
b BINDER	m	10.50
c BASE	m	10.50
e FONDAZIONE	m	10.50
sc SCOTICO	m	17.00
v VEGETALE	m	6.50

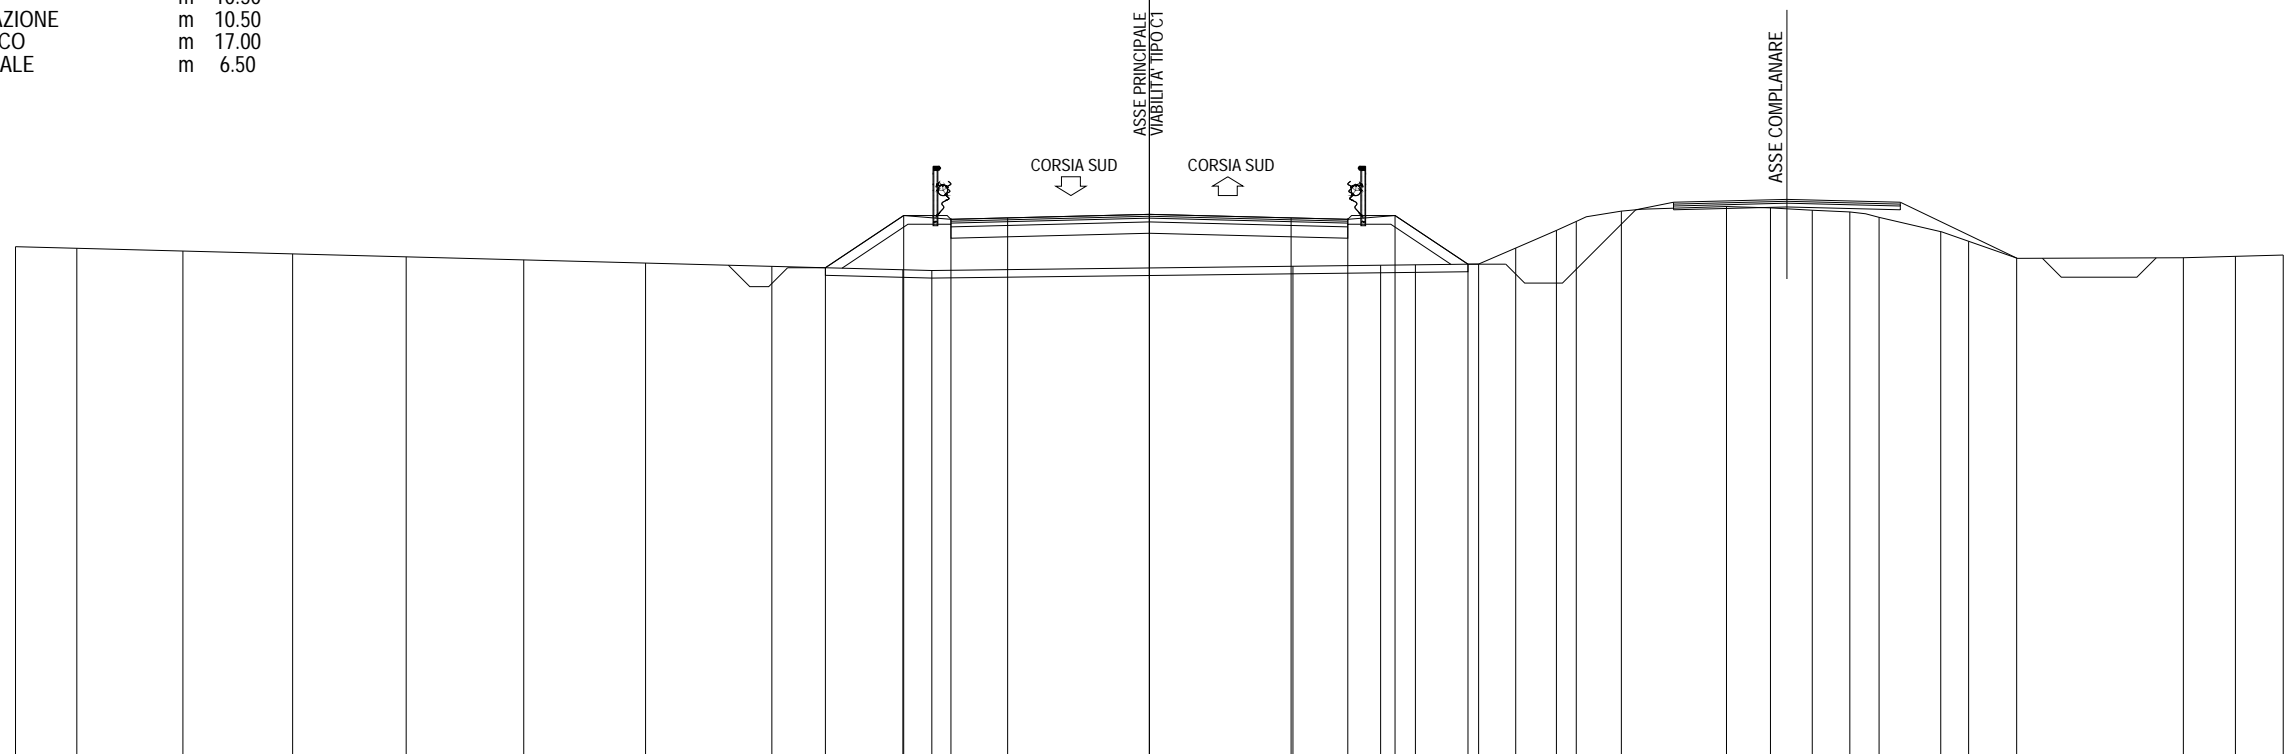


352 ▼	200																				200																		
PARZIALI PROGETTO																					2.07	1.25	1.50	3.75	3.75	1.50	1.25	1.93											
QUOTE PROGETTO																					365.05	366.43	366.33	366.37	366.46	366.37	366.33	366.43	365.15										
PARZIALI TERRENO		1.62	2.81	2.90	3.01	3.11	3.22	3.34	3.47	0.76	9.56				2.32	0.92	1.67	0.98	1.08	0.53	1.19	2.78	1.16	1.11	0.99	0.78	1.63	0.74	1.27	4.41	1.38	1.26							
QUOTE TERRENO	365.61	365.57	365.49	365.42	365.34	365.26	365.18	365.09	365.00	364.98	365.09	365.12	365.13	365.15	365.57	366.04	366.28	366.55	366.67	366.63	366.57	366.53	366.38	366.01	365.75	365.31	365.32	365.35	365.39										

SEZIONE 226  
 PROGRESSIVA 24360.00

A RILEVATO	m <sup>2</sup>	24.40
C STERRO FOSSI	m <sup>2</sup>	2.40
a USURA	m	14.00
b BINDER	m	14.00
c BASE	m	14.00
e FONDAZIONE	m	14.00
sc SCOTICO	m	20.74
v VEGETALE	m	6.74

351  
 200 200

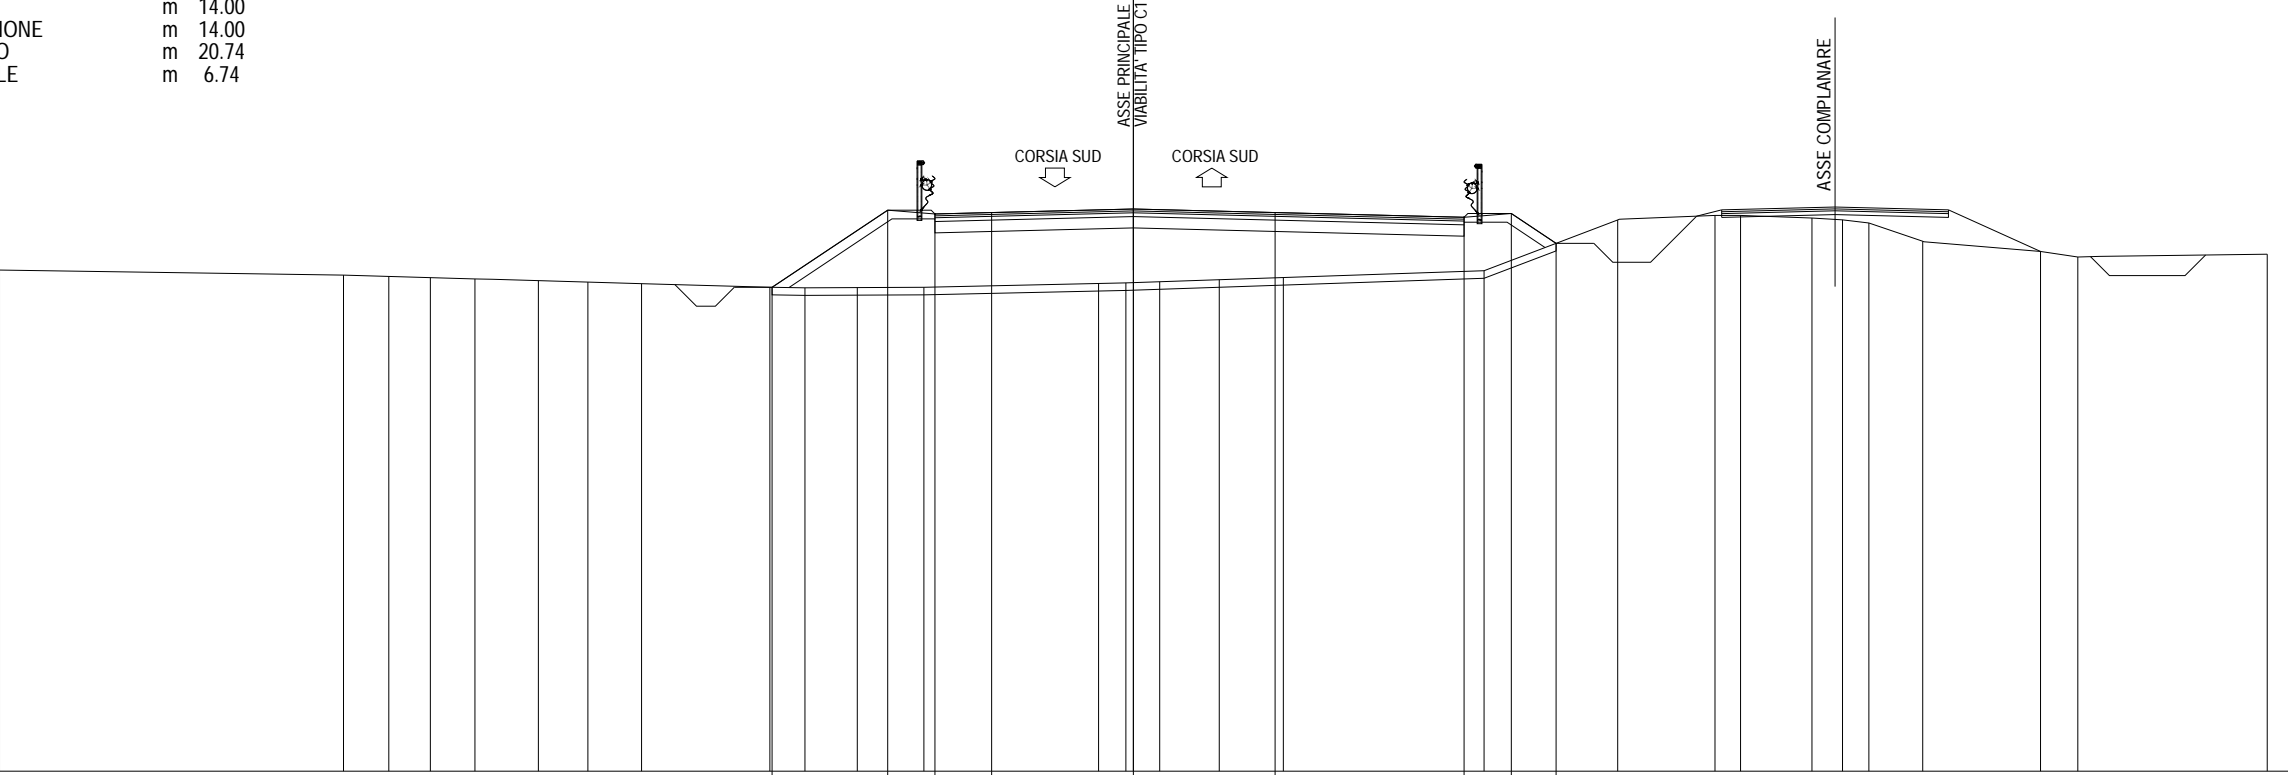


PARZIALI PROGETTO								3.06	1.25	1.50	3.75	3.75	5.00	1.25	1.18														
QUOTE PROGETTO								363.80	365.84	365.74	365.78	365.87	365.78	365.65	365.75	364.96													
PARZIALI TERRENO		9.10	1.20	1.10	1.18	1.68	1.31	1.42	3.39	0.93	1.39	1.76	4.62	0.72	0.90	1.57	1.70	5.31	3.53	2.58	0.68	1.88	0.81	0.70	1.43	3.11	0.99	5.01	
QUOTE TERRENO	364.26		364.12	364.09	364.05	364.02	363.98	363.94	363.89	363.80	363.79	363.79	363.80	363.90	363.92	363.95	364.00	364.06	364.24	365.58	365.70	365.70	365.63	365.58	365.50	365.02	364.75	364.60	364.67

SEZIONE 227

PROGRESSIVA 24400.00

A RILEVATO	m <sup>2</sup>	26.01
C STERRO FOSSI	m <sup>2</sup>	2.59
a USURA	m	11.18
b BINDER	m	11.18
c BASE	m	11.18
e FONDAZIONE	m	11.18
sc SCOTICO	m	19.29
v VEGETALE	m	8.11

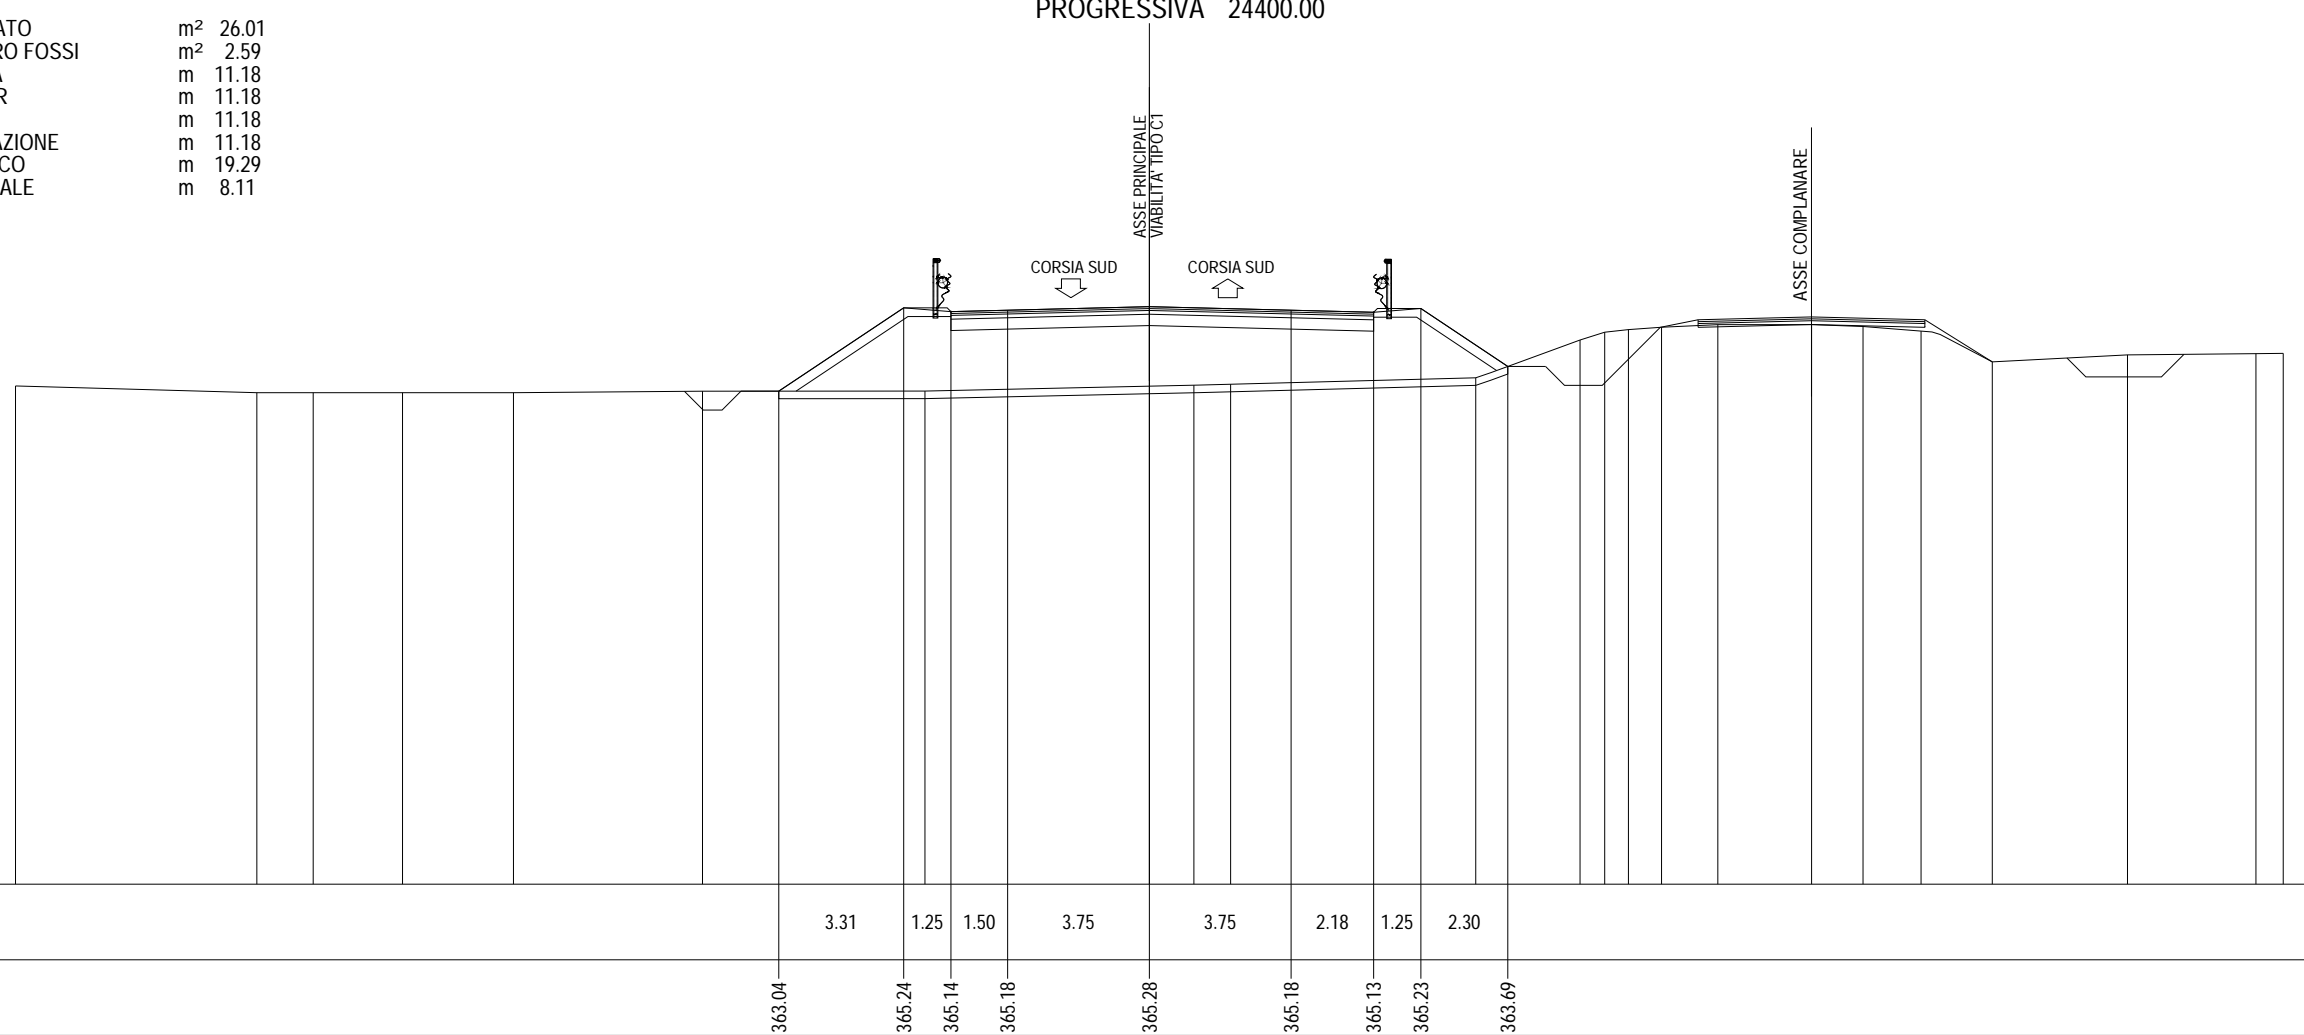


PARZIALI PROGETTO								3.31	1.25	1.50	3.75	3.75	2.18	1.25	2.30											
QUOTE PROGETTO								363.04	365.24	365.14	365.18	365.28	365.18	365.13	365.23	363.69										
PARZIALI TERRENO		6.39	1.49	2.36	2.93	5.01		5.88		7.12	0.97	6.49	2.75	0.66	0.63	0.87	1.49	2.48	1.36	1.54	1.88	3.58	3.40	0.72		
QUOTE TERRENO	363.18		363.00	363.00	363.00	363.00	363.04		363.04		363.20	363.22		363.39	364.39	364.60	364.67	364.73	364.80	364.80	364.75	364.63	363.82	364.00	364.03	364.04



SEZIONE 228  
PROGRESSIVA 24440.00

A RILEVATO	m²	28.47
C STERRO FOSSI	m²	2.50
a USURA	m	10.50
b BINDER	m	10.50
c BASE	m	10.50
e FONDAZIONE	m	10.50
sc SCOTICO	m	19.26
v VEGETALE	m	8.76

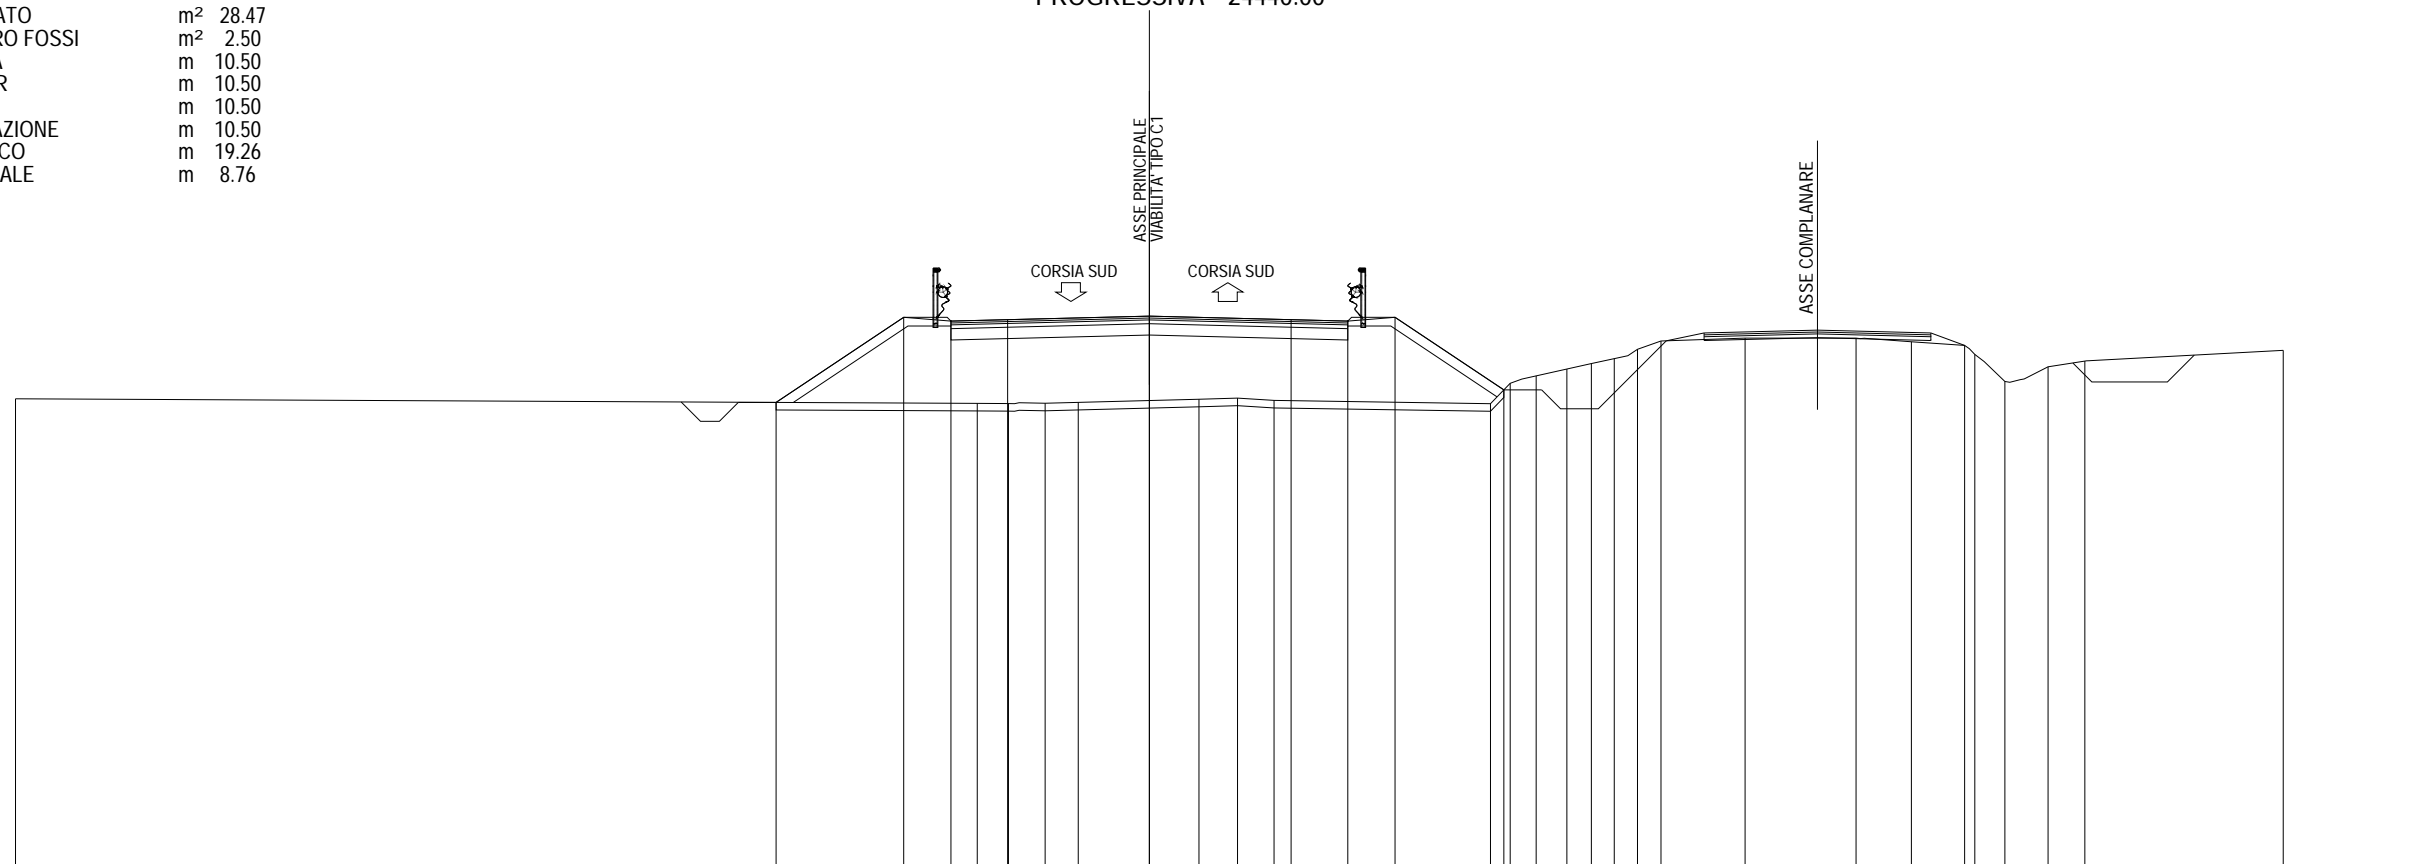


	350	200	200
PARZIALI PROGETTO			
QUOTE PROGETTO			
PARZIALI TERRENO		25.45	
QUOTE TERRENO	362.49		

PARZIALI PROGETTO			3.38	1.25	1.50		3.75		3.75		1.50	1.25	2.88																					
QUOTE PROGETTO			362.40	364.65	364.55	364.59		364.68		364.59	364.55	364.65		362.73																				
PARZIALI TERRENO					0.82	0.97	0.88	3.19	1.02	0.97		5.73		0.52	0.68	0.82	0.64	0.61	0.61	0.63	2.22	2.94	1.46	1.41	0.27	0.80	1.14	0.97	5.25					
QUOTE TERRENO	362.49				362.37	362.37	362.38	362.40		362.48	362.51	362.45		362.37	362.90	363.10	363.28	363.43	363.56	363.80	364.02	364.10	364.10	364.00	363.91	363.67	362.95	363.34	363.49			363.78		


SEZIONE 229  
 PROGRESSIVA 24480.00

A RILEVATO	m <sup>2</sup>	9.15
C STERRO FOSSI	m <sup>2</sup>	1.08
a USURA	m	10.50
b BINDER	m	10.50
c BASE	m	10.50
e FONDAZIONE	m	10.50
sc SCOTICO	m	15.89
v VEGETALE	m	5.39

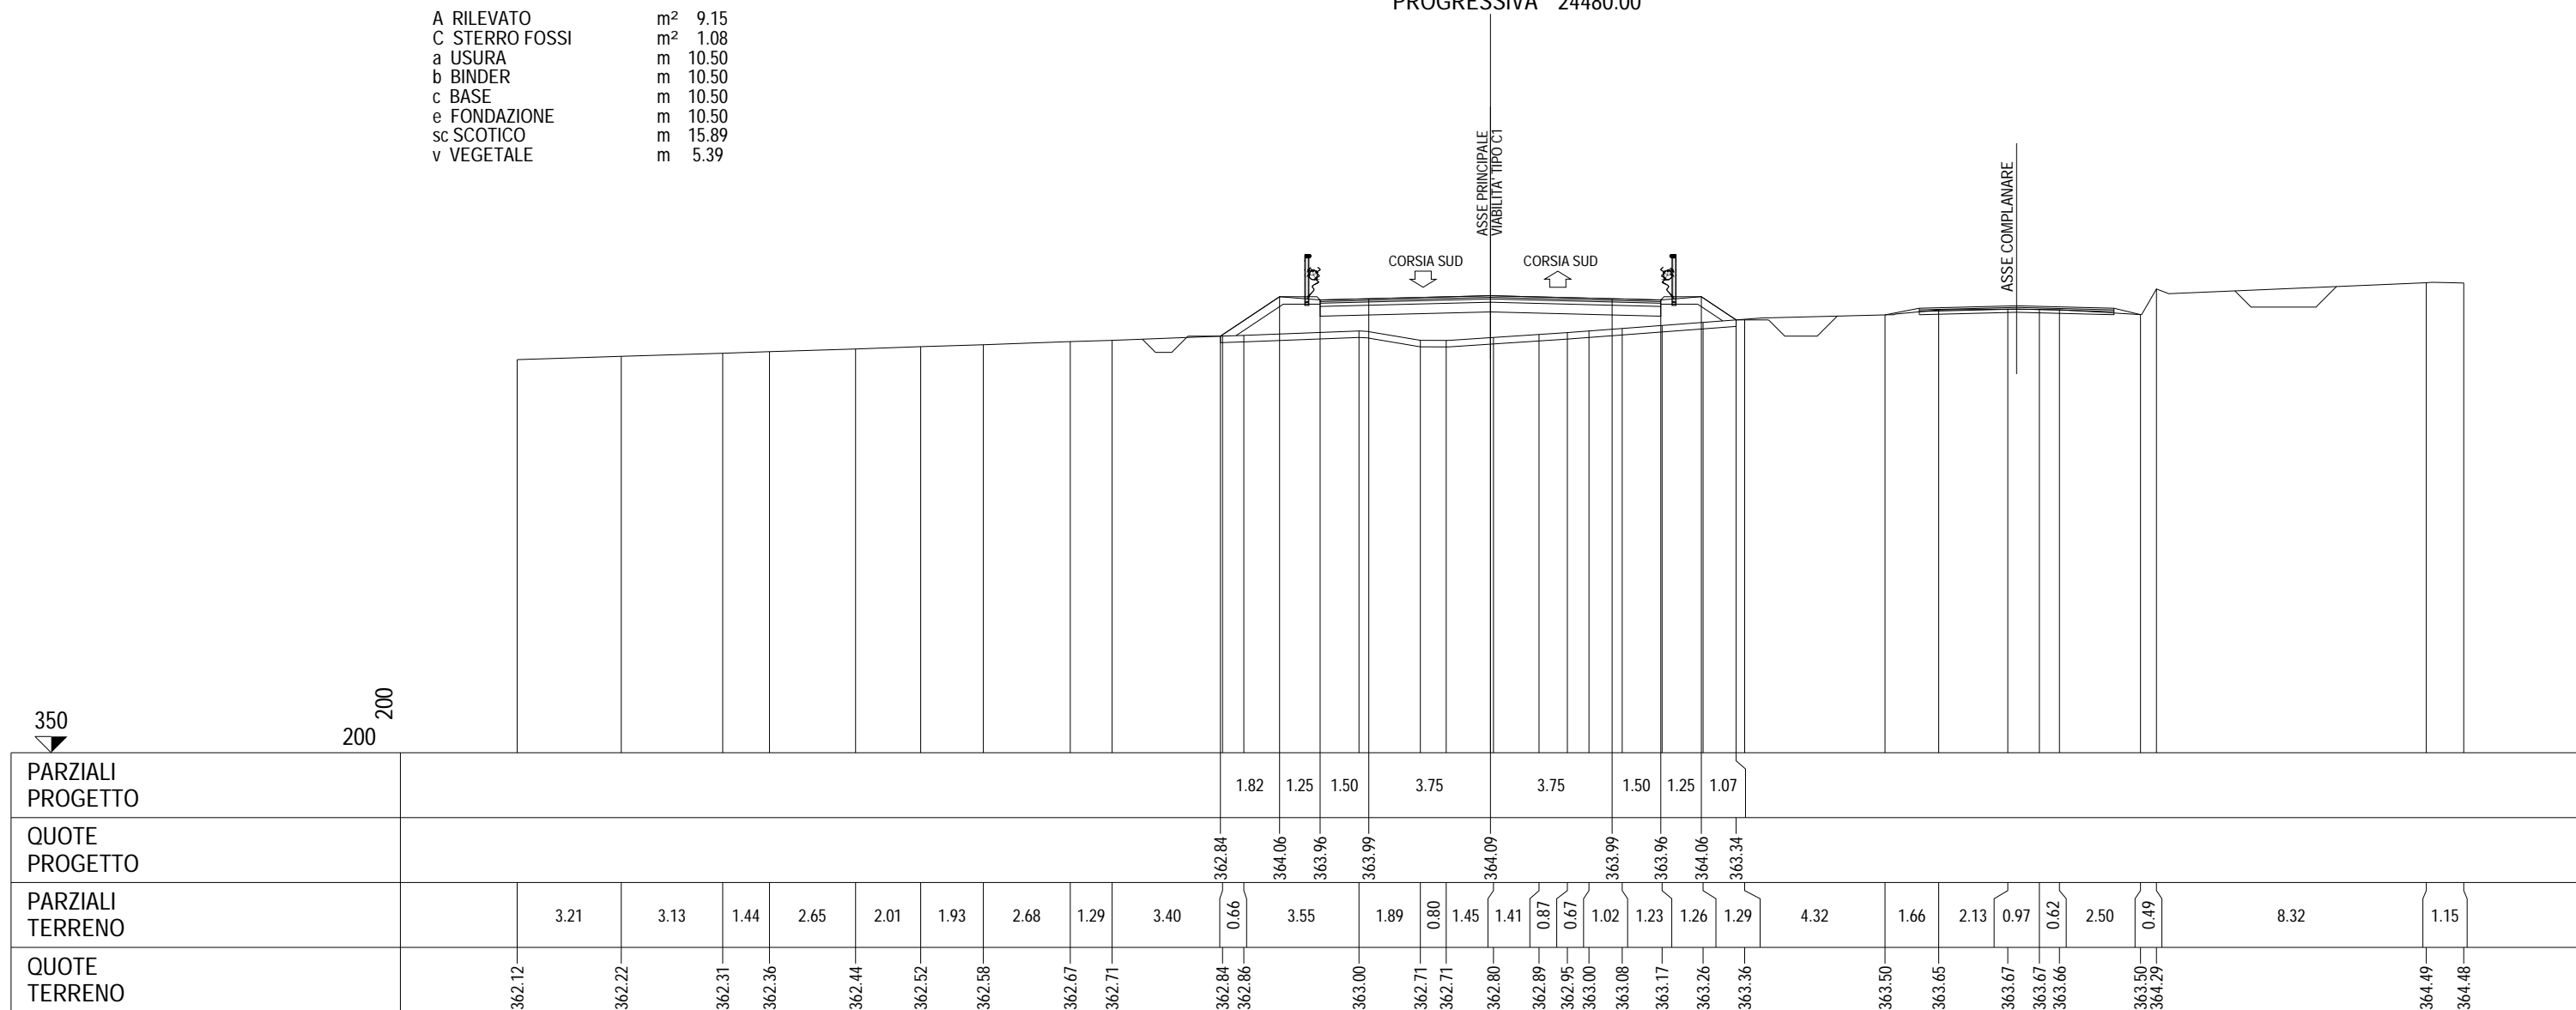

SEZIONE 230  
 PROGRESSIVA 24520.00


B STERRO	m <sup>2</sup>	8.86
C STERRO FOSSI	m <sup>2</sup>	1.04
a USURA	m	10.50
b BINDER	m	10.50
c BASE	m	10.50
e FONDAZIONE	m	10.50
sc SCOTICO	m	0.50
v VEGETALE	m	1.58

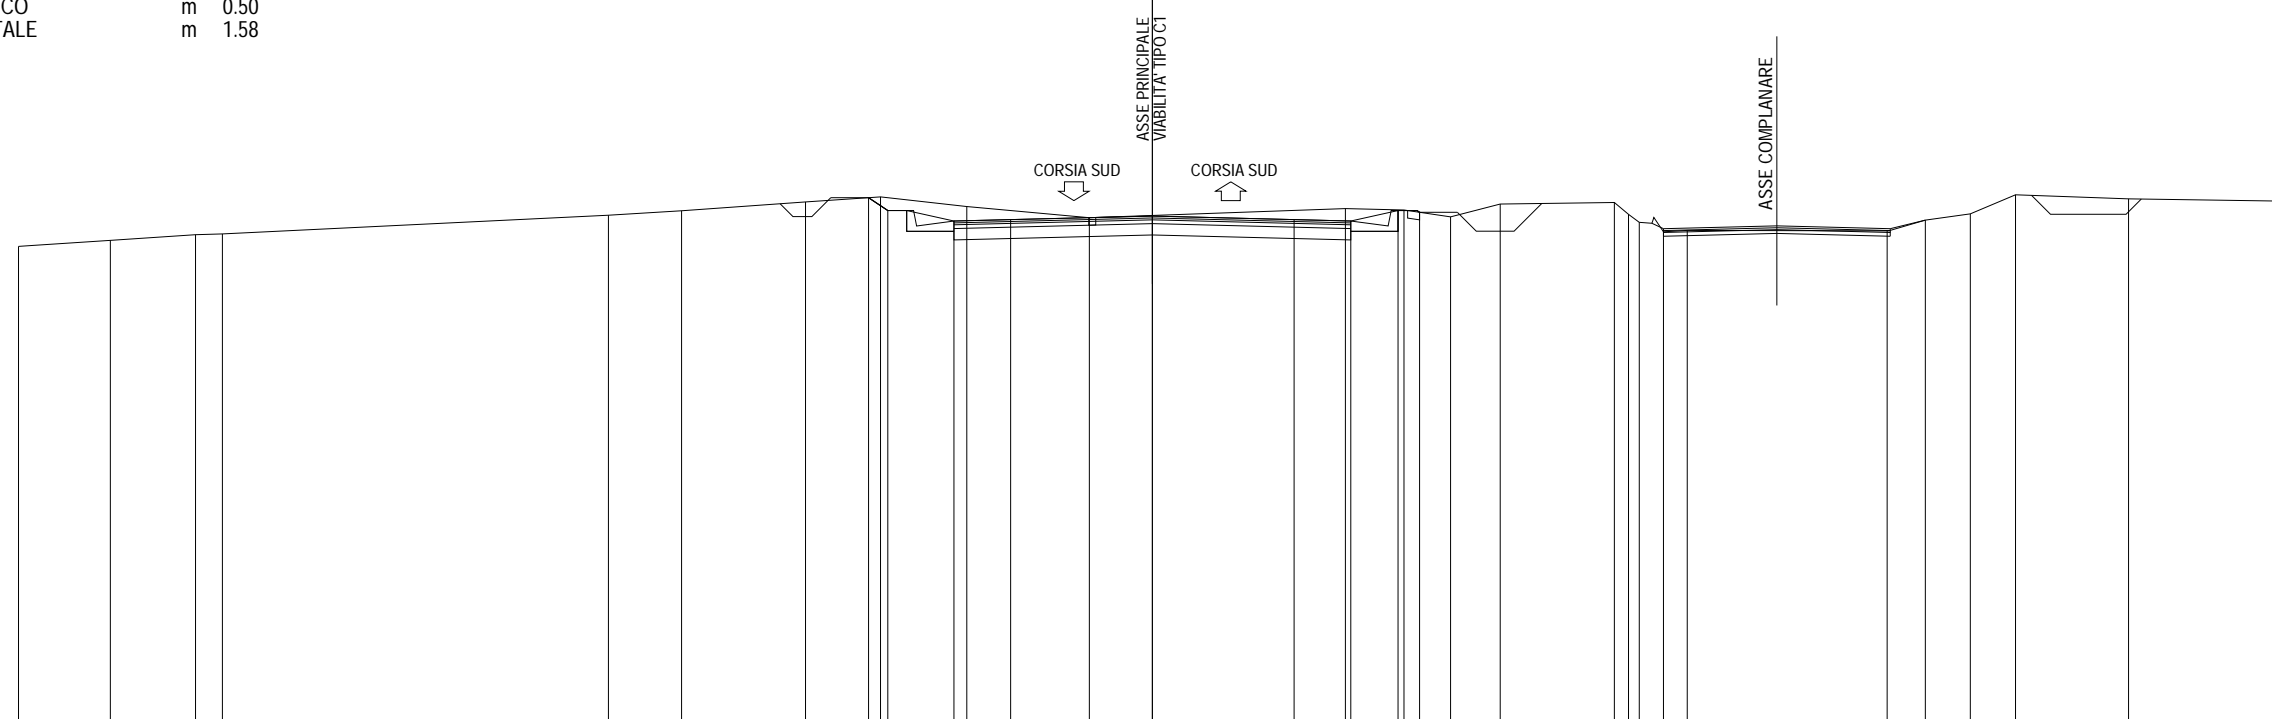

350 ▼	200																		200														
PARZIALI PROGETTO																			0.51	1.75	1.50	3.75	3.75	1.50	1.25	0.57							
QUOTE PROGETTO																			363.98	363.64	363.36	363.40	363.49	363.40	363.36	363.64	363.59						
PARZIALI TERRENO		2.43	2.25	0.71	10.22			1.93	3.28	1.99	2.28	3.24	6.78			1.55	1.23	1.31	3.02	0.38	0.28	0.64	0.63	5.29	1.01	1.19	1.20	2.99	4.17				
QUOTE TERRENO	362.69	362.85	363.00	363.02	363.52			363.63	363.87	364.00	363.74	363.45	363.69			363.65	363.47	363.81	363.85	363.54	363.33	363.08	363.11	363.10			363.39	363.55	364.06	363.95	363.89		

SEZIONE 231  
PROGRESSIVA 24560.00

- B STERRO m<sup>2</sup> 13.33
- C STERRO FOSSI m<sup>2</sup> 1.10
- a USURA m 10.50
- b BINDER m 10.50
- c BASE m 10.50
- e FONDAZIONE m 10.50
- v VEGETALE m 2.15

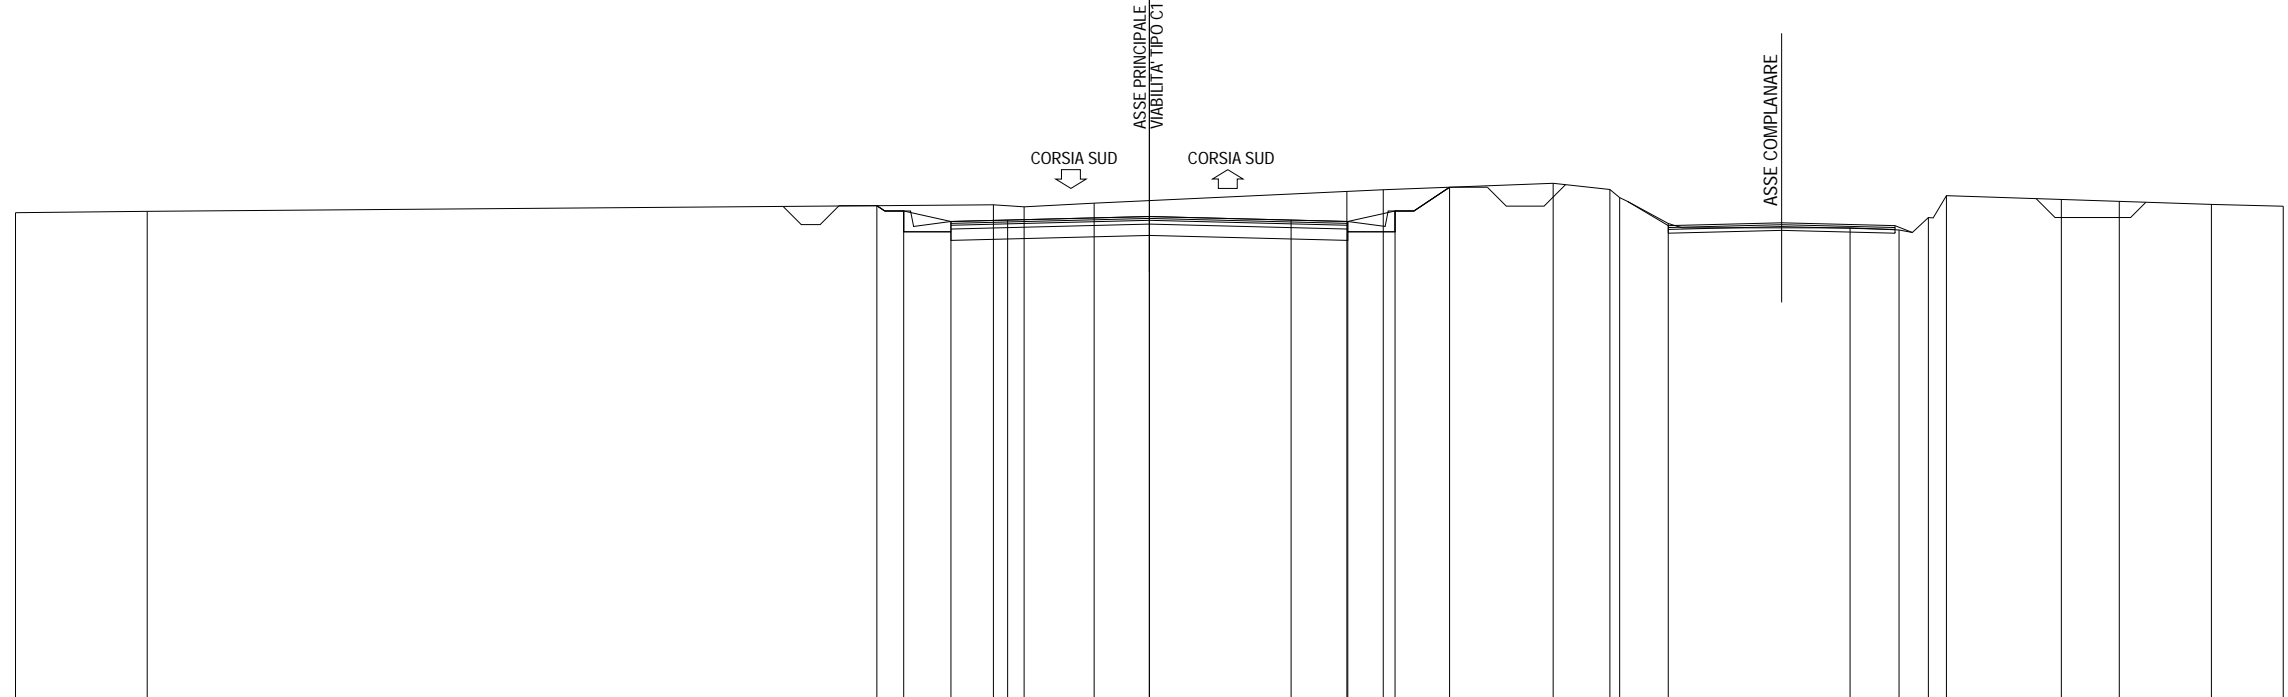


<p style="text-align: right;">350 ▼</p> <p style="text-align: right; font-size: 20px;">200</p>	200		0.71	1.25	1.50	3.75	3.75	1.50	1.25	1.44														
PARZIALI PROGETTO			363.19	363.05	362.77	362.80	362.90	362.80	362.77	363.05	363.67													
QUOTE PROGETTO																								
PARZIALI TERRENO	3.48	22.39		0.82	1.85	6.69	0.96	4.49	1.50	0.26	1.29	4.81	1.30	0.77	0.48	3.04	1.53	2.44	1.90					
QUOTE TERRENO	363.00	363.04		363.21	363.16	363.25	363.56	363.61	363.78	363.61	363.40	362.71	362.60	362.54	362.87	363.45	363.35	363.30	363.22	363.17				



SEZIONE 233  
 PROGRESSIVA 24640.00

- A RILEVATO            m<sup>2</sup> 4.55
- C STERRO FOSSI     m<sup>2</sup> 1.17
- a USURA             m 10.50
- b BINDER            m 10.50
- c BASE                m 10.50
- e FONDAZIONE      m 10.50
- sc SCOTICO         m 14.91
- v VEGETALE         m 4.41

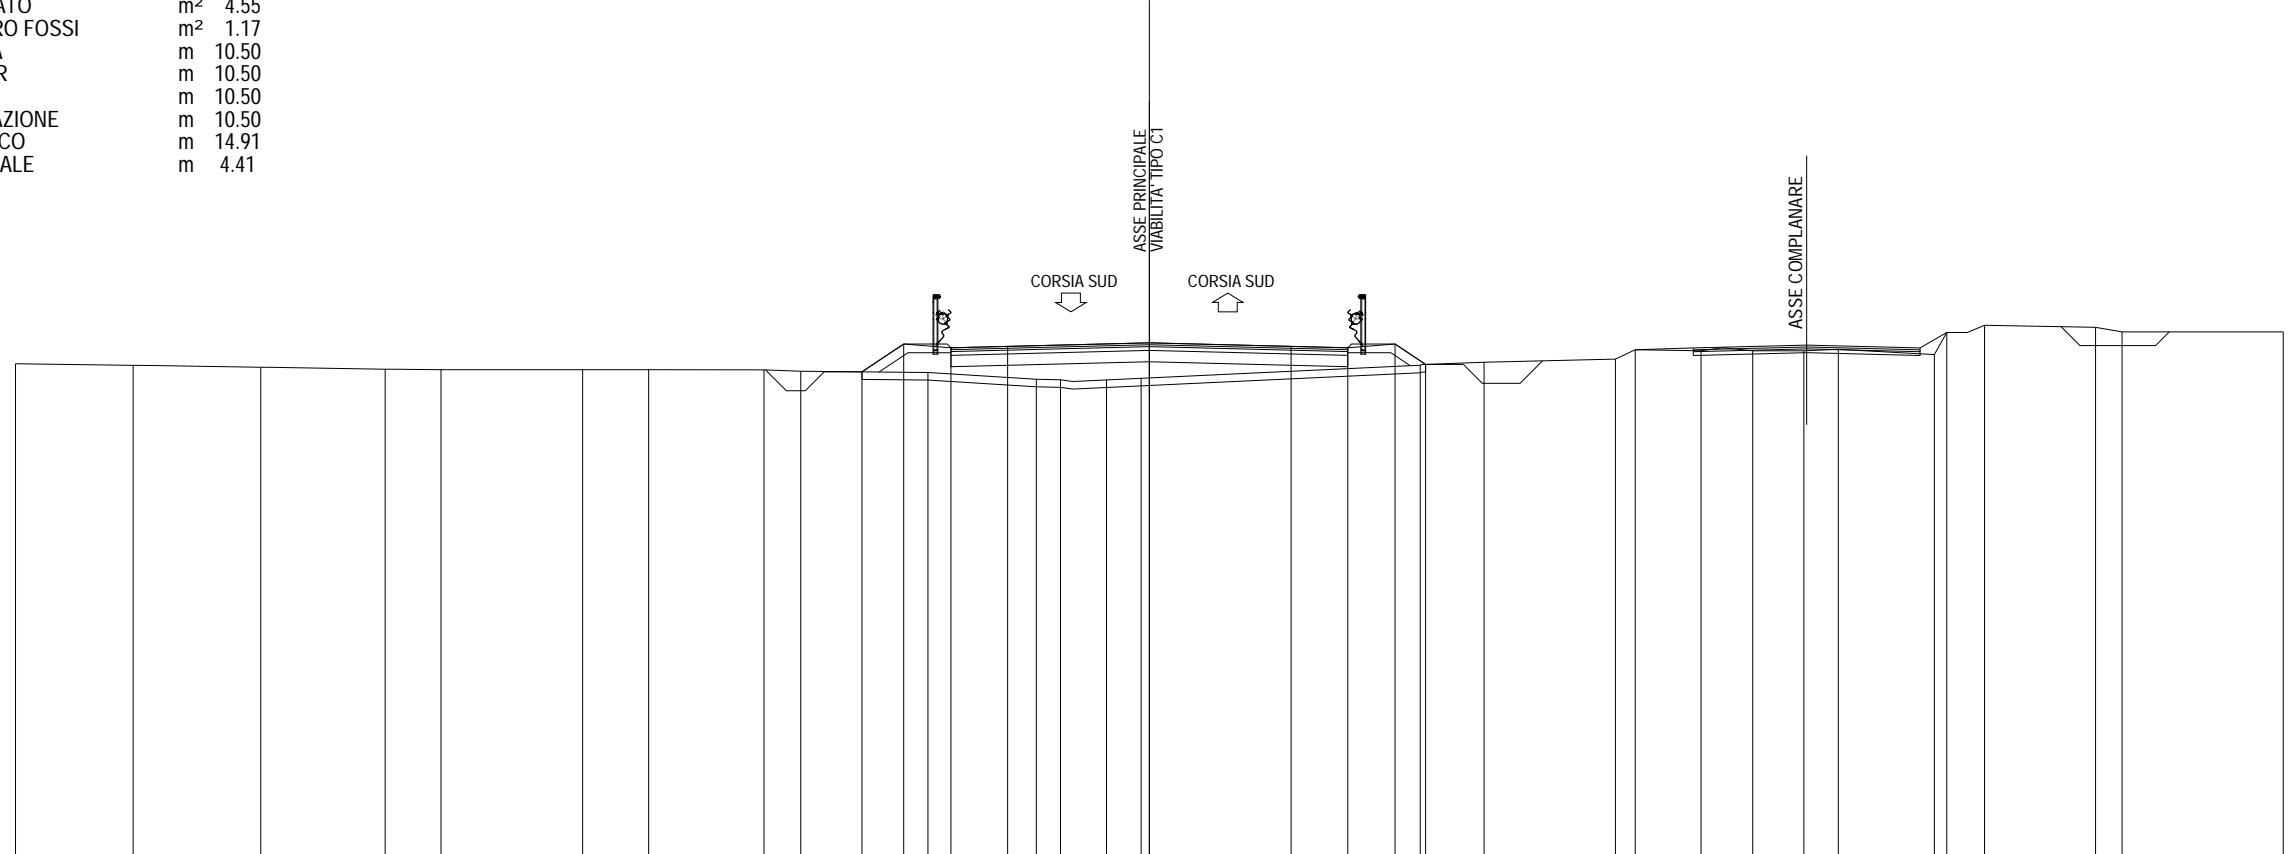

348

200 200


PARZIALI PROGETTO												1.10	1.25	1.50	3.75		3.75	1.50	1.25	0.81																	
QUOTE PROGETTO												360.94	361.68	361.58	361.62		361.71		361.62	361.58	361.68	361.14															
PARZIALI TERRENO		3.11	3.38	3.29	1.48	3.75	1.74	3.05	0.98	3.36	2.87	0.64	1.22	0.91		7.39		1.69	3.47	0.52	1.75	1.36	1.36	0.91	2.54	0.33	1.00	2.93	0.71	4.26							
QUOTE TERRENO	361.16	361.11	361.06	361.01	361.00	361.00	361.00	361.00	360.96	360.93	360.75	360.73	360.73	360.77		361.12	361.20		361.28	361.53	361.50	361.50	361.50	361.54	361.40	361.98	362.17	362.12	362.00					362.00			



SEZIONE 235

PROGRESSIVA 24720.00

A	RILEVATO	mq	2.98
B	STERRO	mq	0.10
C	STERRO FOSSI	mq	0.96
a	USURA	m	10.50
b	BINDER	m	10.50
c	BASE	m	10.50
e	FONDAZIONE	m	10.50
sc	SCOTICO	m	11.64
v	VEGETALE	m	4.70

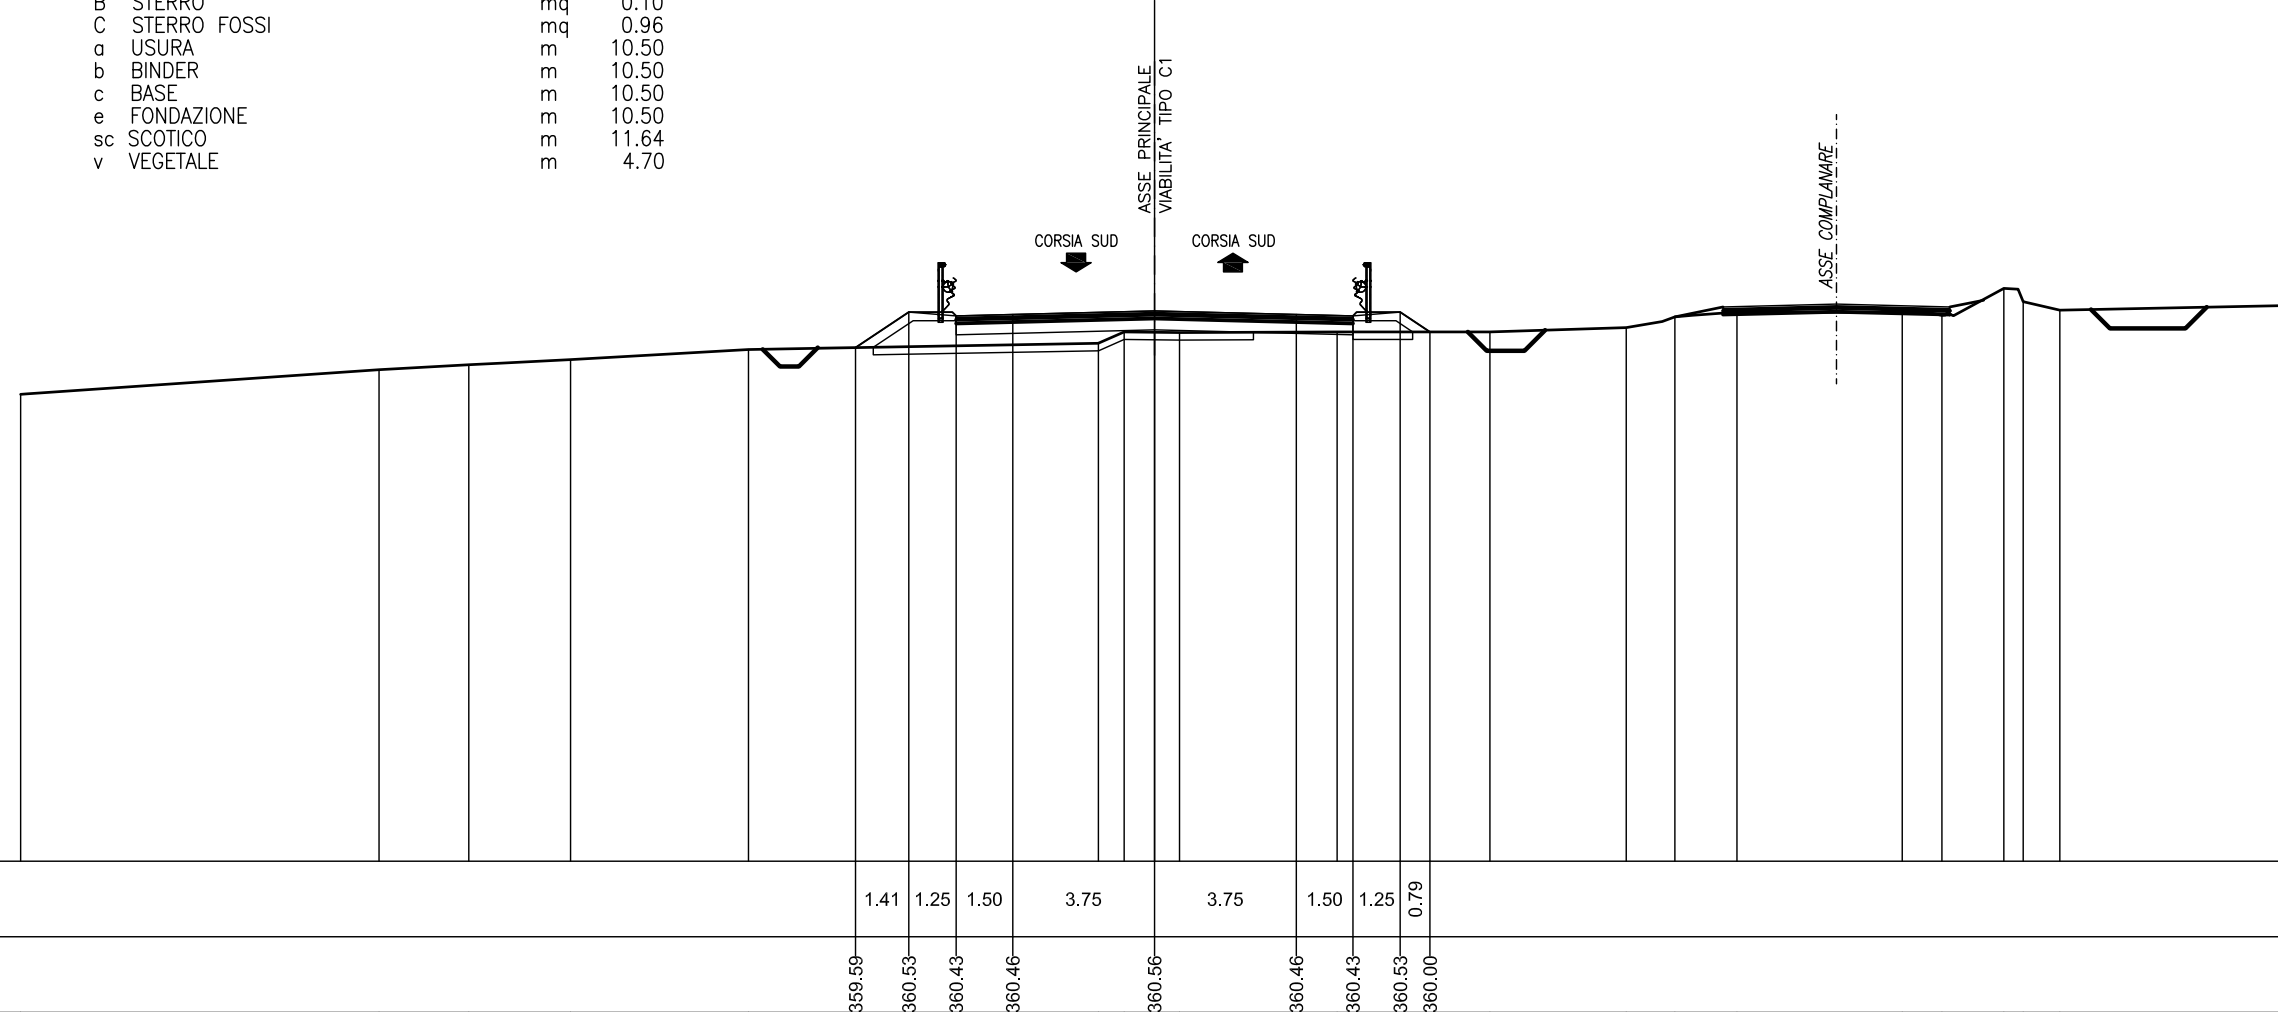

346  
▼

200  
200


PARZIALI PROGETTO							1.41	1.25	1.50	3.75	3.75	1.50	1.25	0.79											
QUOTE PROGETTO							359.59	360.53	360.43	360.46	360.56	360.46	360.43	360.53	360.00										
PARZIALI TERRENO		9.48	2.38	2.69	4.71			9.25		0.69	1.46	4.17		4.04	3.61	1.29	1.64	4.37	1.06	1.63	0.52	0.96	6.05		
QUOTE TERRENO	358.35		359.00	359.13	359.27	359.53			359.70	360.00	359.98		360.00		360.00	360.11	360.40	360.53		360.52	360.44	361.15	360.80	360.58	360.70



SEZIONE 236

PROGRESSIVA 24760.00

- B STERRO mq 4.57
- C STERRO FOSSI mq 0.93
- a USURA m 10.50
- b BINDER m 10.50
- c BASE m 10.50
- e FONDAZIONE m 10.50
- v VEGETALE m 2.75

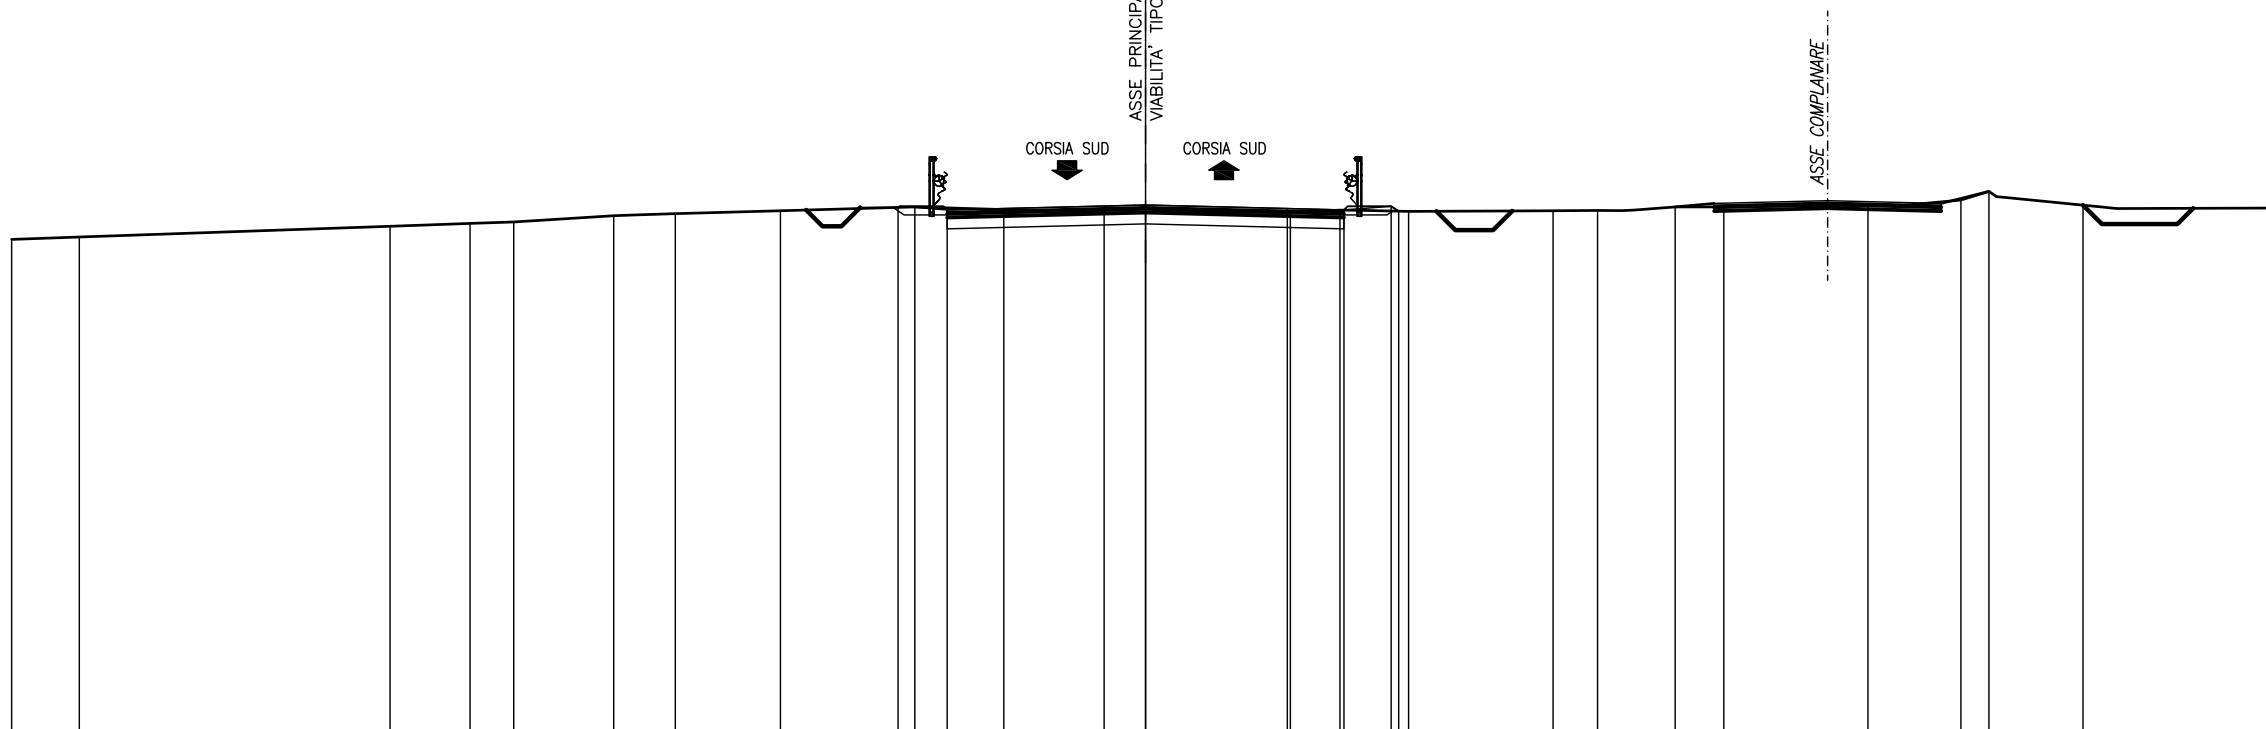


346

200 200

PARZIALI PROGETTO										1.30	1.50	3.75	3.75	1.50	1.25	0.20											
QUOTE PROGETTO										359.99	359.92	359.96	360.05	359.96	359.92	360.02	359.89										
PARZIALI TERRENO		1.79	8.22	2.12	1.15	2.65	1.63	2.78	3.56		5.00		4.93	1.31	1.82	3.82	1.18	2.05	1.29	3.82	2.45	0.74	2.49	5.20			
QUOTE TERRENO	359.14	359.20		359.49	359.56	359.60	359.77	359.82	359.90	360.00		359.85		359.87	359.92	359.88		359.90	359.91	360.00	360.00		360.04	360.18	360.41	360.05	359.97

SEZIONE 237  
 PROGRESSIVA 24800.00

A	RILEVATO	mq	1.42
B	STERRO	mq	0.03
C	STERRO FOSSI	mq	0.94
a	USURA	m	10.50
b	BINDER	m	10.50
c	BASE	m	10.50
e	FONDAZIONE	m	10.50
sc	SCOTICO	m	12.16
v	VEGETALE	m	4.37

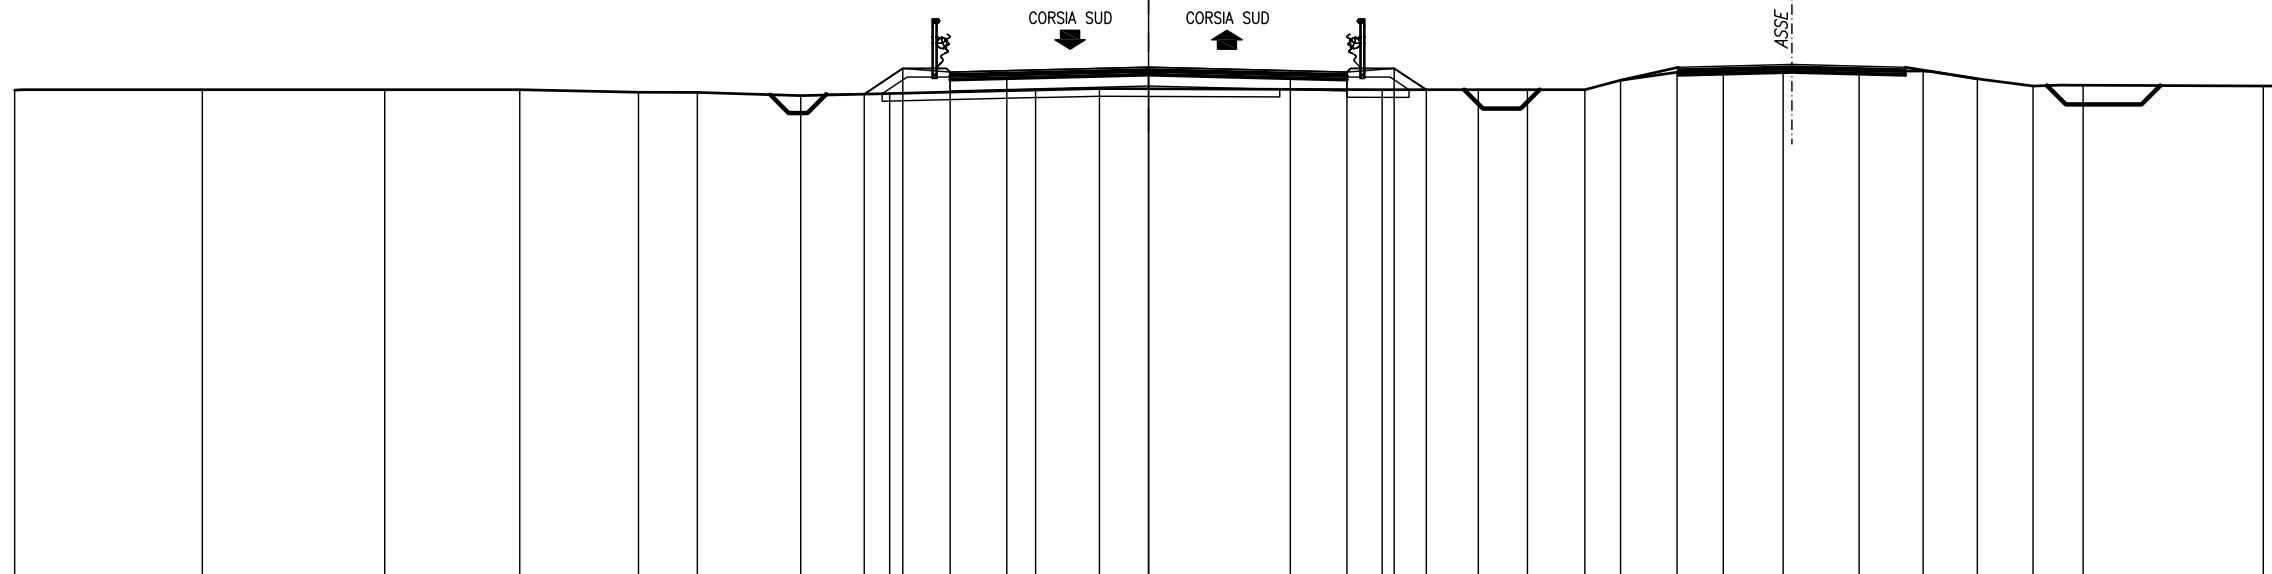


346 ▼																								
	200																							
200																								
PARZIALI PROGETTO	1.02 1.25 1.50 3.75 3.75 1.50 1.25 0.85																							
QUOTE PROGETTO	358.88 359.57 359.47 359.50 359.60 359.50 359.47 359.57 359.00																							
PARZIALI TERRENO	4.97	4.82	3.57	3.15	1.55	2.74	2.35	3.86	1.69	7.48	2.54	1.31	1.51	0.95	1.49	1.23	1.58	2.01	1.70	1.43	1.47	1.33	4.76	0.51
QUOTE TERRENO	358.99	359.00	359.00	359.00	358.93	358.93	358.84	358.90	358.99	359.03	359.00	359.00	359.00	359.25	359.46	359.50	359.55	359.51	359.50	359.29	359.10	359.12	359.10	359.10



SEZIONE 239

PROGRESSIVA 24880.00

A	RILEVATO	mq	23.86
C	STERRO FOSSI	mq	1.18
a	USURA	m	14.00
b	BINDER	m	14.00
c	BASE	m	14.00
e	FONDAZIONE	m	14.00
sc	SCOTICO	m	20.69
v	VEGETALE	m	7.58

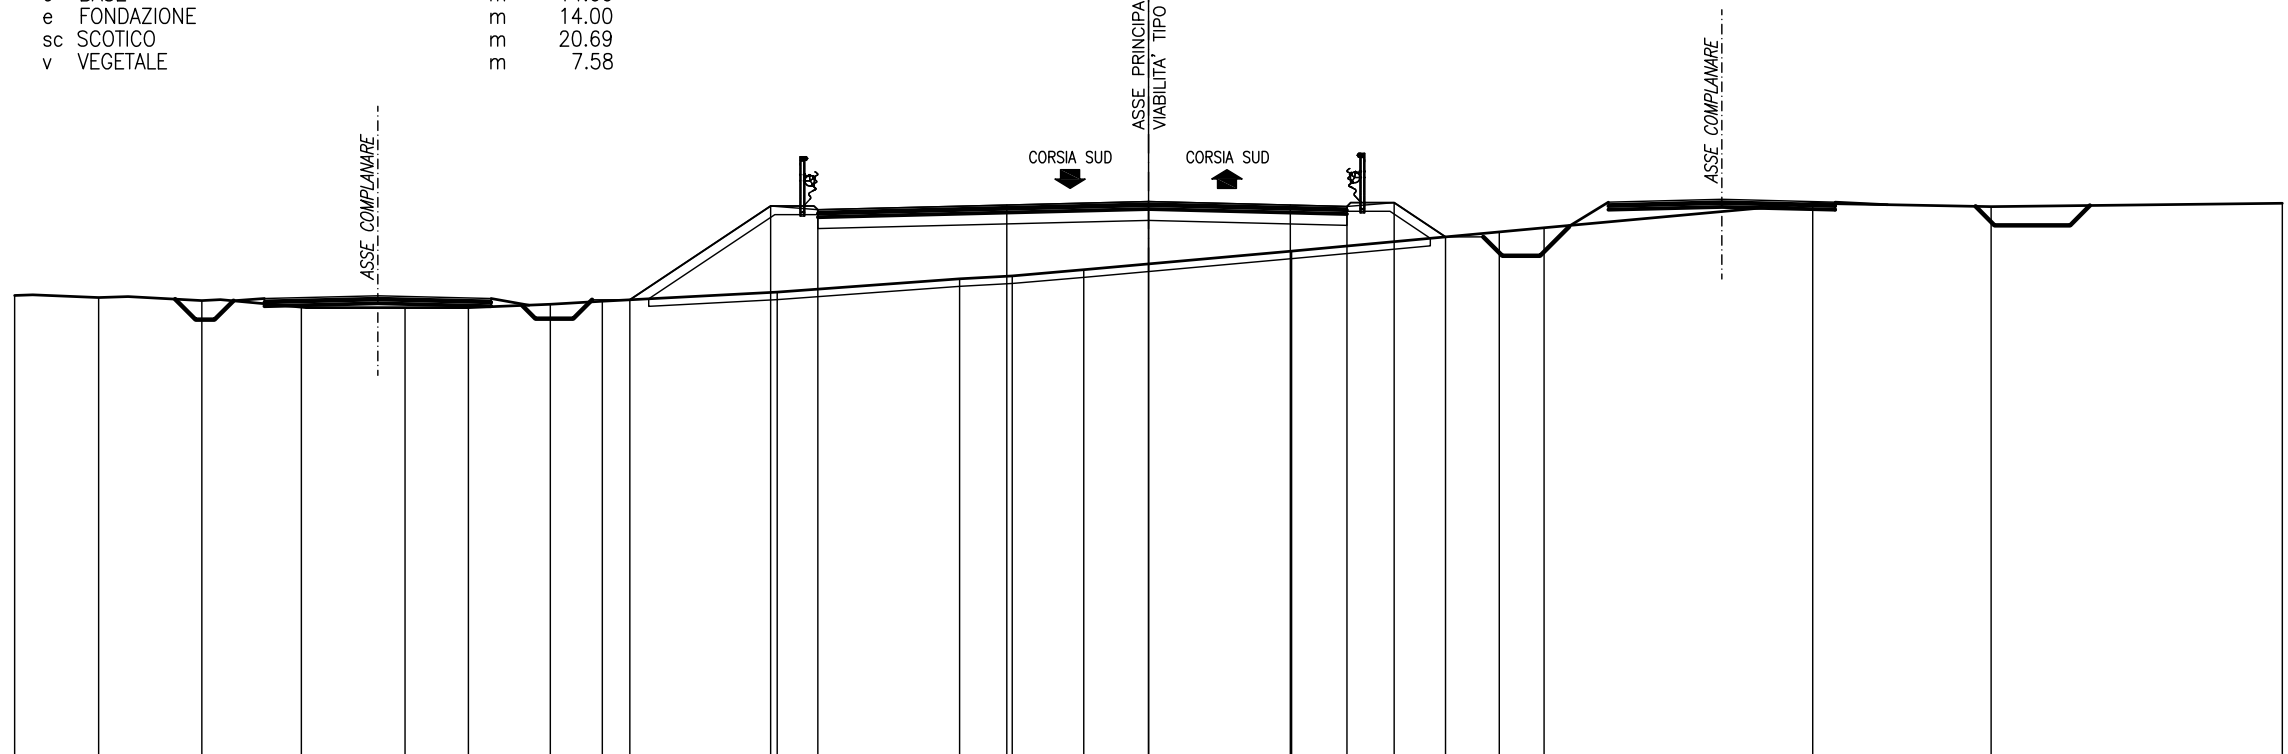


344

200 200

PARZIALI PROGETTO										3.72	1.25	5.00	3.75	3.75	1.50	1.25	1.36								
QUOTE PROGETTO										356.21	358.69	358.59		358.71	358.81	358.71	358.68	358.78	357.87						
PARZIALI TERRENO		2.22	2.73	2.63	2.75	1.67	2.17	1.38	4.62		4.83	1.40	1.89	5.50		5.49	1.19	7.11	4.72		7.70				
QUOTE TERRENO	356.32	356.26	356.18	356.01	356.00	356.00	356.09	356.17		356.41		356.76	356.84	357.00		357.49		358.00	358.11		358.76		358.67	358.76	

SEZIONE 240  
 PROGRESSIVA 24920.00

- A RILEVATO mq 4.56
- C STERRO FOSSI mq 1.04
- a USURA m 10.50
- b BINDER m 10.50
- c BASE m 10.50
- e FONDAZIONE m 10.50
- sc SCOTICO m 14.05
- v VEGETALE m 4.92

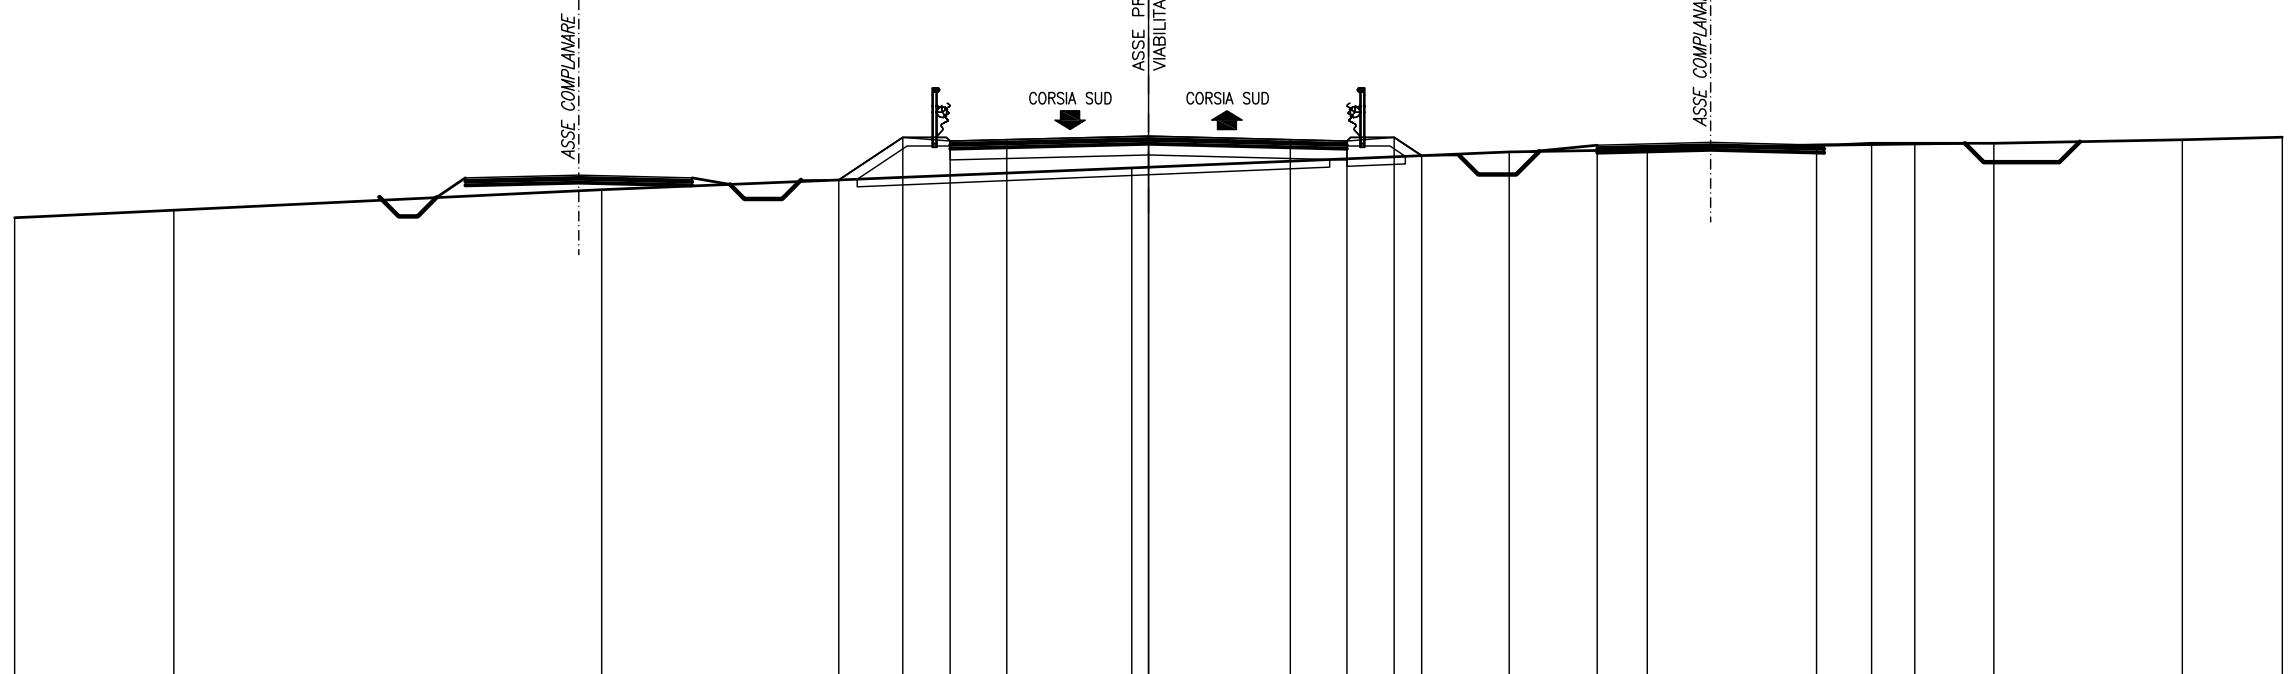


344  
 200 200

PARZIALI PROGETTO					1.69	1.25	1.50	3.75	3.75	1.50	1.25	0.73									
QUOTE PROGETTO					357.26	358.39	358.29	358.32	358.42	358.32	358.29	358.39	357.90								
PARZIALI TERRENO		4.21	11.32		14.03					9.98	2.33	1.33	4.48	1.45	1.14	2.10	4.98	2.65			
QUOTE TERRENO	356.26	356.46		357.00				357.58			358.00	358.04	358.08		358.19	358.23	358.23	358.23		358.32	358.39

SEZIONE 241  
 PROGRESSIVA 24960.00

- A RILEVATO mq 0.17
- B STERRO mq 5.23
- C STERRO FOSSI mq 1.02
- a USURA m 10.50
- b BINDER m 10.50
- c BASE m 10.50
- e FONDAZIONE m 10.50
- sc SCOTICO m 1.39
- v VEGETALE m 2.43

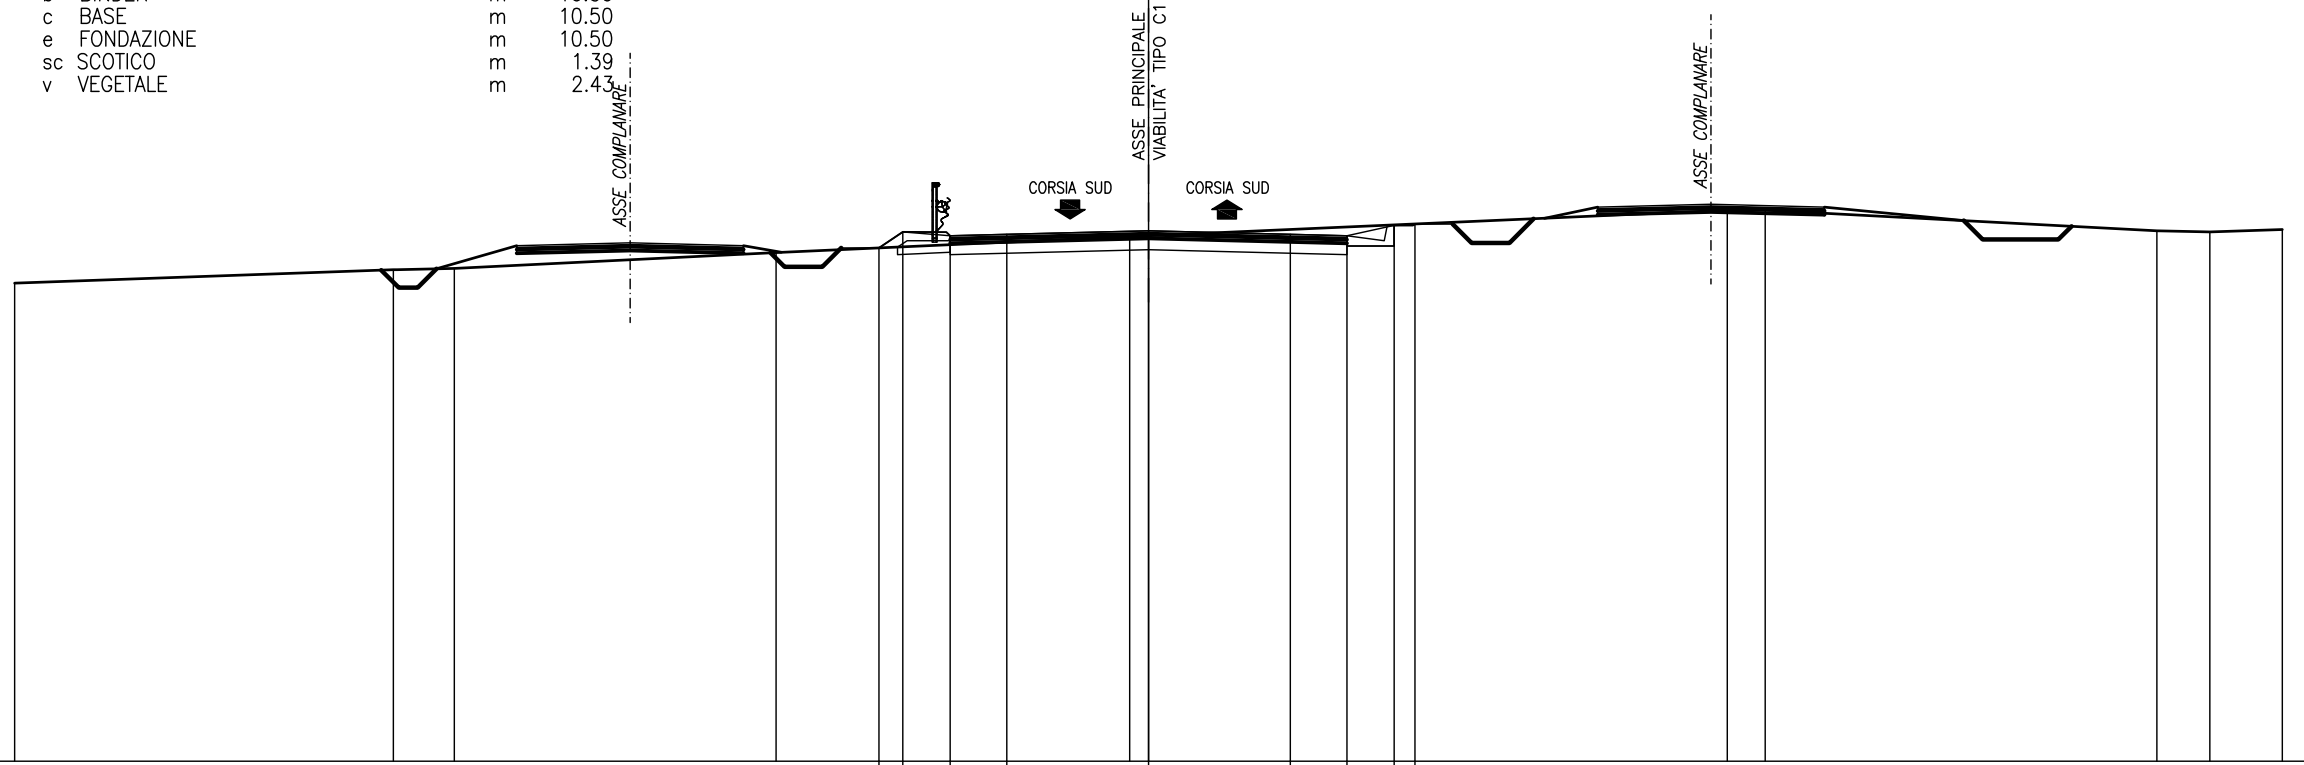

344  
 200 200


PARZIALI PROGETTO					0.63	1.25	1.50	3.75	3.75	1.50	1.25	0.55						
QUOTE PROGETTO					357.58	358.00	357.90	357.94	358.03	357.94	357.90	358.18	358.21					
PARZIALI TERRENO		10.02	1.61	8.52		9.35				15.82		1.00	10.36	1.40	1.92			
QUOTE TERRENO	356.65		357.00	357.04		357.46		357.88				358.57	358.58		358.03	358.00	358.06	



SEZIONE 243

PROGRESSIVA 25040.00

A	RILEVATO	mq	7.81
C	STERRO FOSSI	mq	1.13
a	USURA	m	10.50
b	BINDER	m	10.50
c	BASE	m	10.50
e	FONDAZIONE	m	10.50
sc	SCOTICO	m	14.75
v	VEGETALE	m	5.43

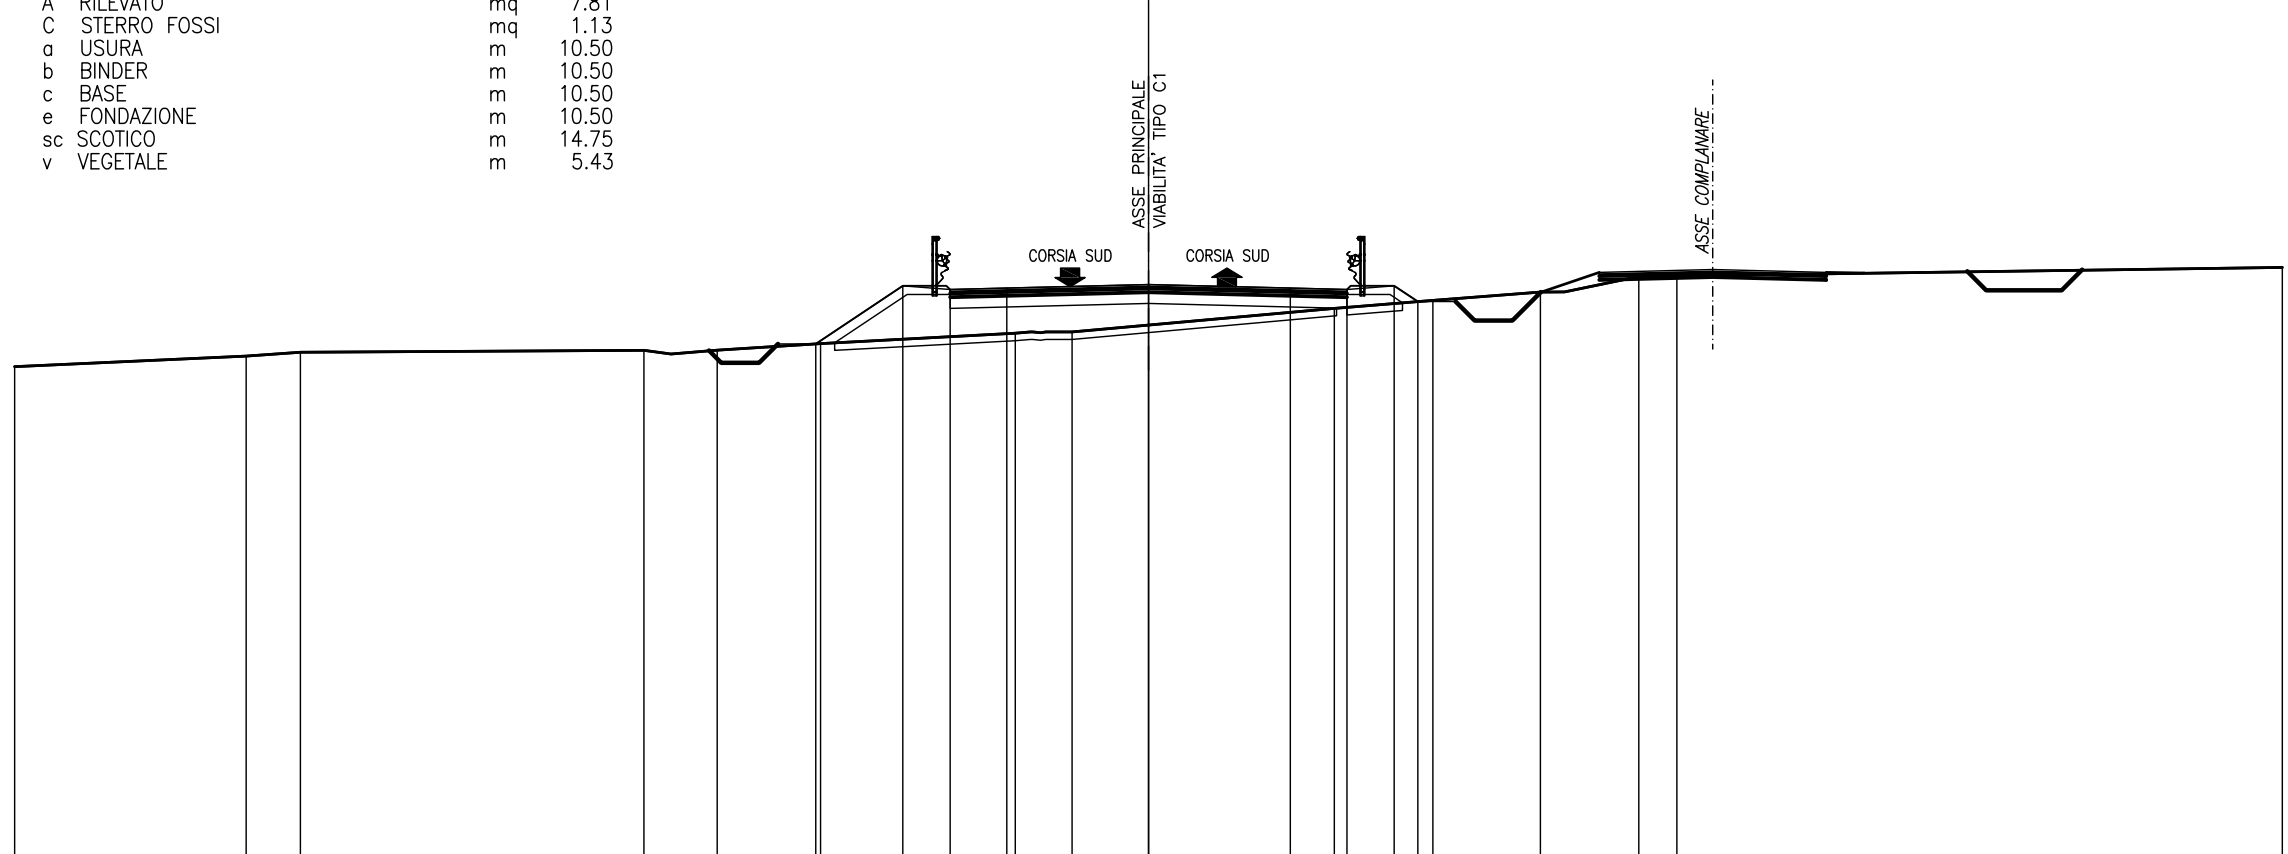

342


200  
200

PARZIALI PROGETTO								2.30	1.25	1.50	3.75	3.75	1.50	1.25	0.63				
QUOTE PROGETTO								355.68	357.22	357.12	357.16	357.25	357.16	357.12	357.22	356.80			
PARZIALI TERRENO		6.13	1.43		9.09	1.94	2.73		5.16	1.50		6.94		2.61	2.84	2.60	1.01	16.02	
QUOTE TERRENO	355.08		355.36	355.46		355.51	355.52	355.69		355.97	356.00		356.62	356.84	357.05	357.47	357.48		357.71



SEZIONE 244  
PROGRESSIVA 25080.00


- B STERRO mq 8.94
- C STERRO FOSSI mq 0.90
- a USURA m 10.50
- b BINDER m 10.50
- c BASE m 10.50
- e FONDAZIONE m 10.50
- v VEGETALE m 2.40

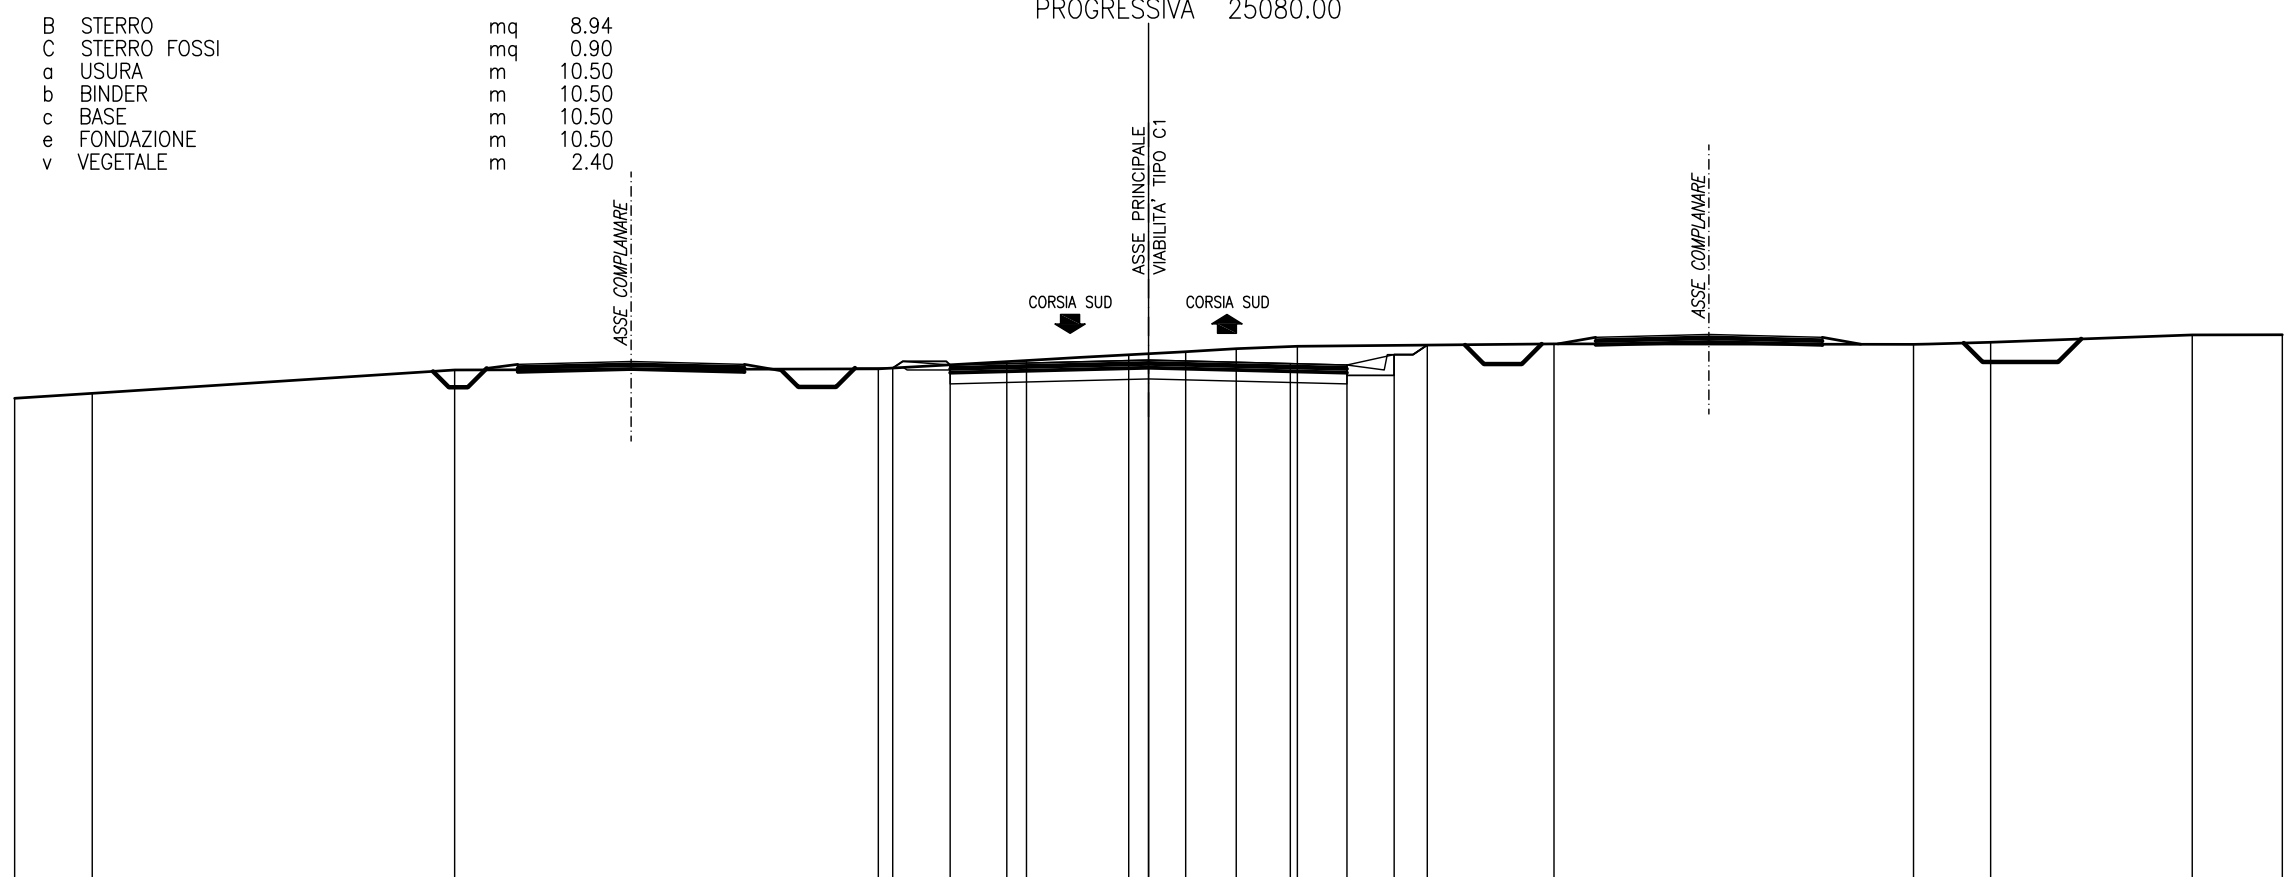

343 ▼	200 200														
PARZIALI PROGETTO						1.52	1.50	3.75	3.75	1.50	1.25	0.88			
QUOTE PROGETTO						356.65	356.73	356.77	356.86	356.77	356.73	357.01	357.26		
PARZIALI TERRENO		2.05	9.59	11.21		3.92	2.71	1.50	1.34	1.62	6.79	9.51	2.04	5.34	2.38
QUOTE TERRENO	355.85	355.99	356.60	356.63	356.85	357.00	357.09	357.17	357.23	357.29	357.29	357.28	357.33	357.53	357.53

SEZIONE 245  
 PROGRESSIVA 25120.00

- B STERRO mq 17.31
- C STERRO FOSSI mq 0.64
- a USURA m 10.50
- b BINDER m 10.50
- c BASE m 10.50
- e FONDAZIONE m 10.50
- v VEGETALE m 3.05

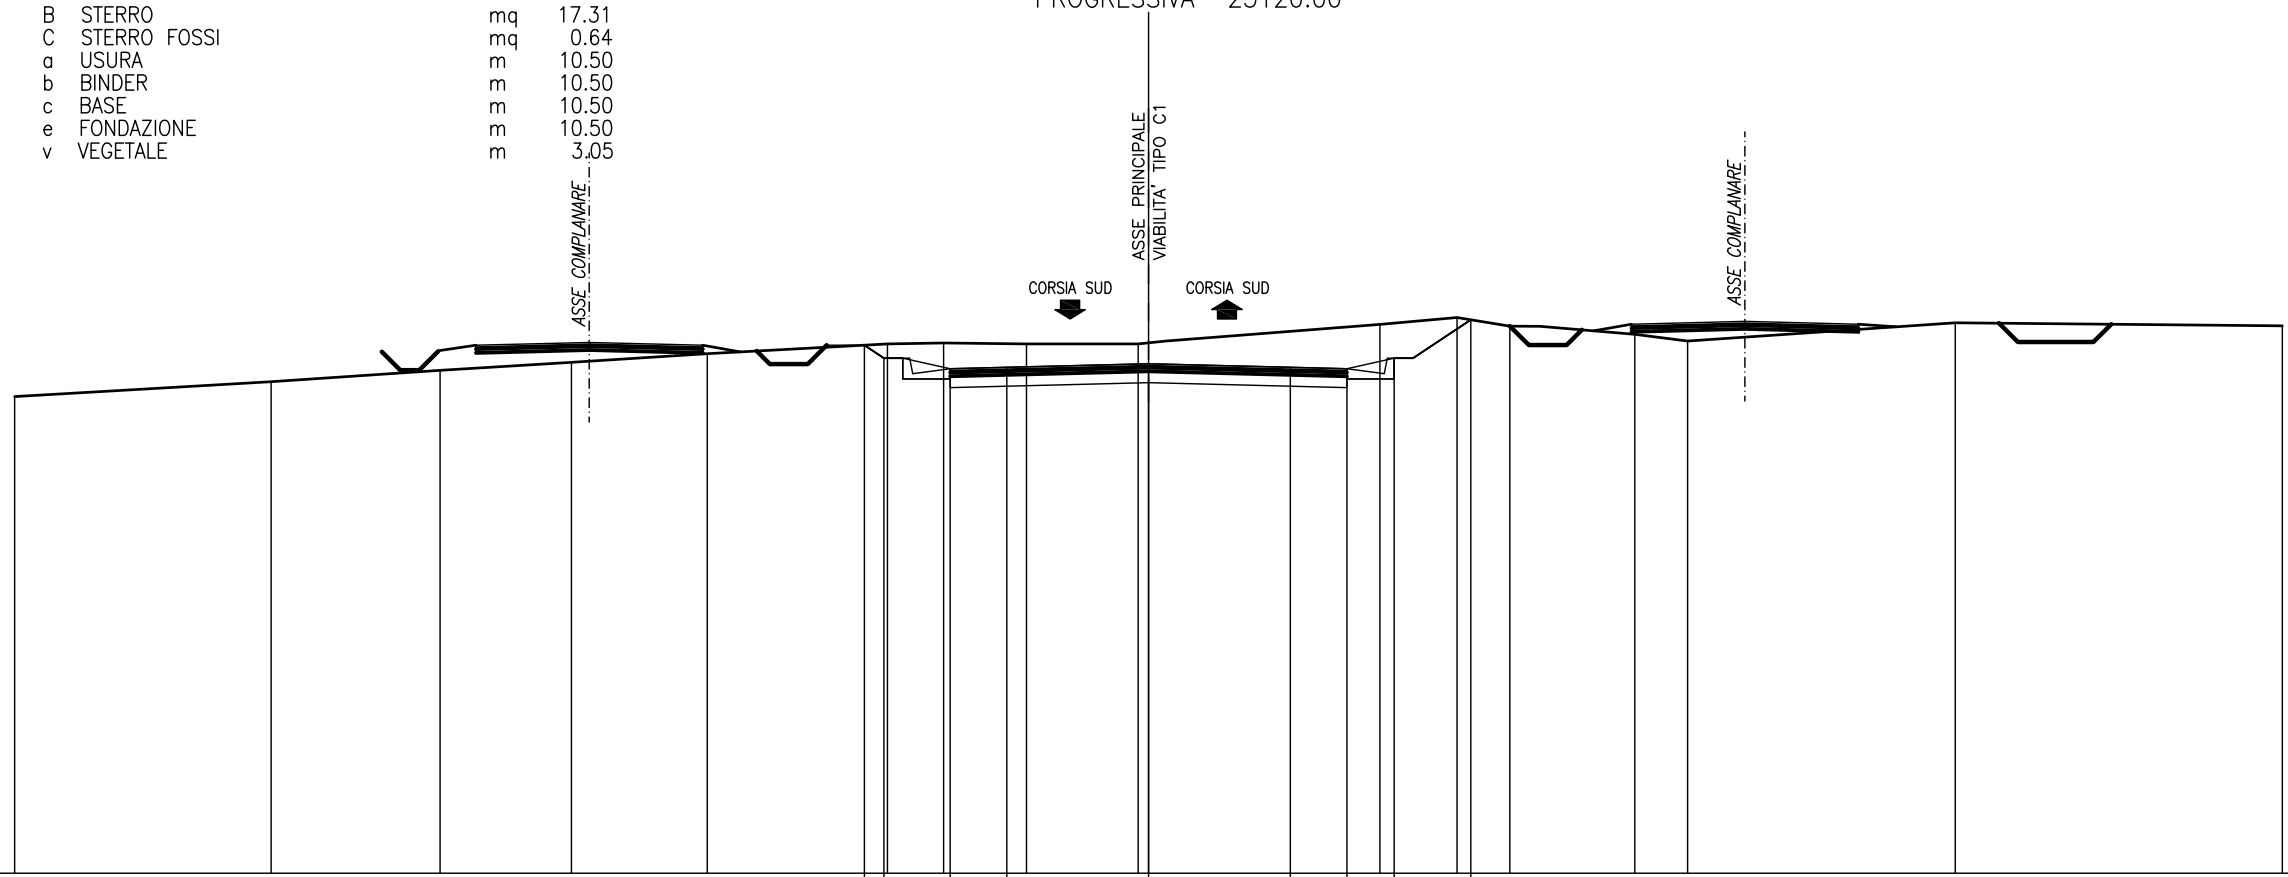


343

200 200

PARZIALI PROGETTO							0.52	1.75	1.50	3.75	3.75	1.50	1.25	2.03				
QUOTE PROGETTO							356.97	356.62	356.34	356.38	356.48	356.38	356.34	356.62	357.64			
PARZIALI TERRENO		6.78	4.48	3.47	3.59	4.77	1.49	2.19	2.95	6.40	2.04	1.40	3.31	1.39	7.09	8.65		
QUOTE TERRENO	355.61	356.00	356.30	356.51	356.74	357.00	357.03	357.00	357.00	357.00	357.00	357.52	357.70	357.47	357.26	357.08	357.56	357.48

SEZIONE 246  
 PROGRESSIVA 25160.00

- B STERRO mq 17.87
- C STERRO FOSSI mq 0.67
- a USURA m 10.50
- b BINDER m 10.50
- c BASE m 10.50
- e FONDAZIONE m 10.50
- v VEGETALE m 2.27

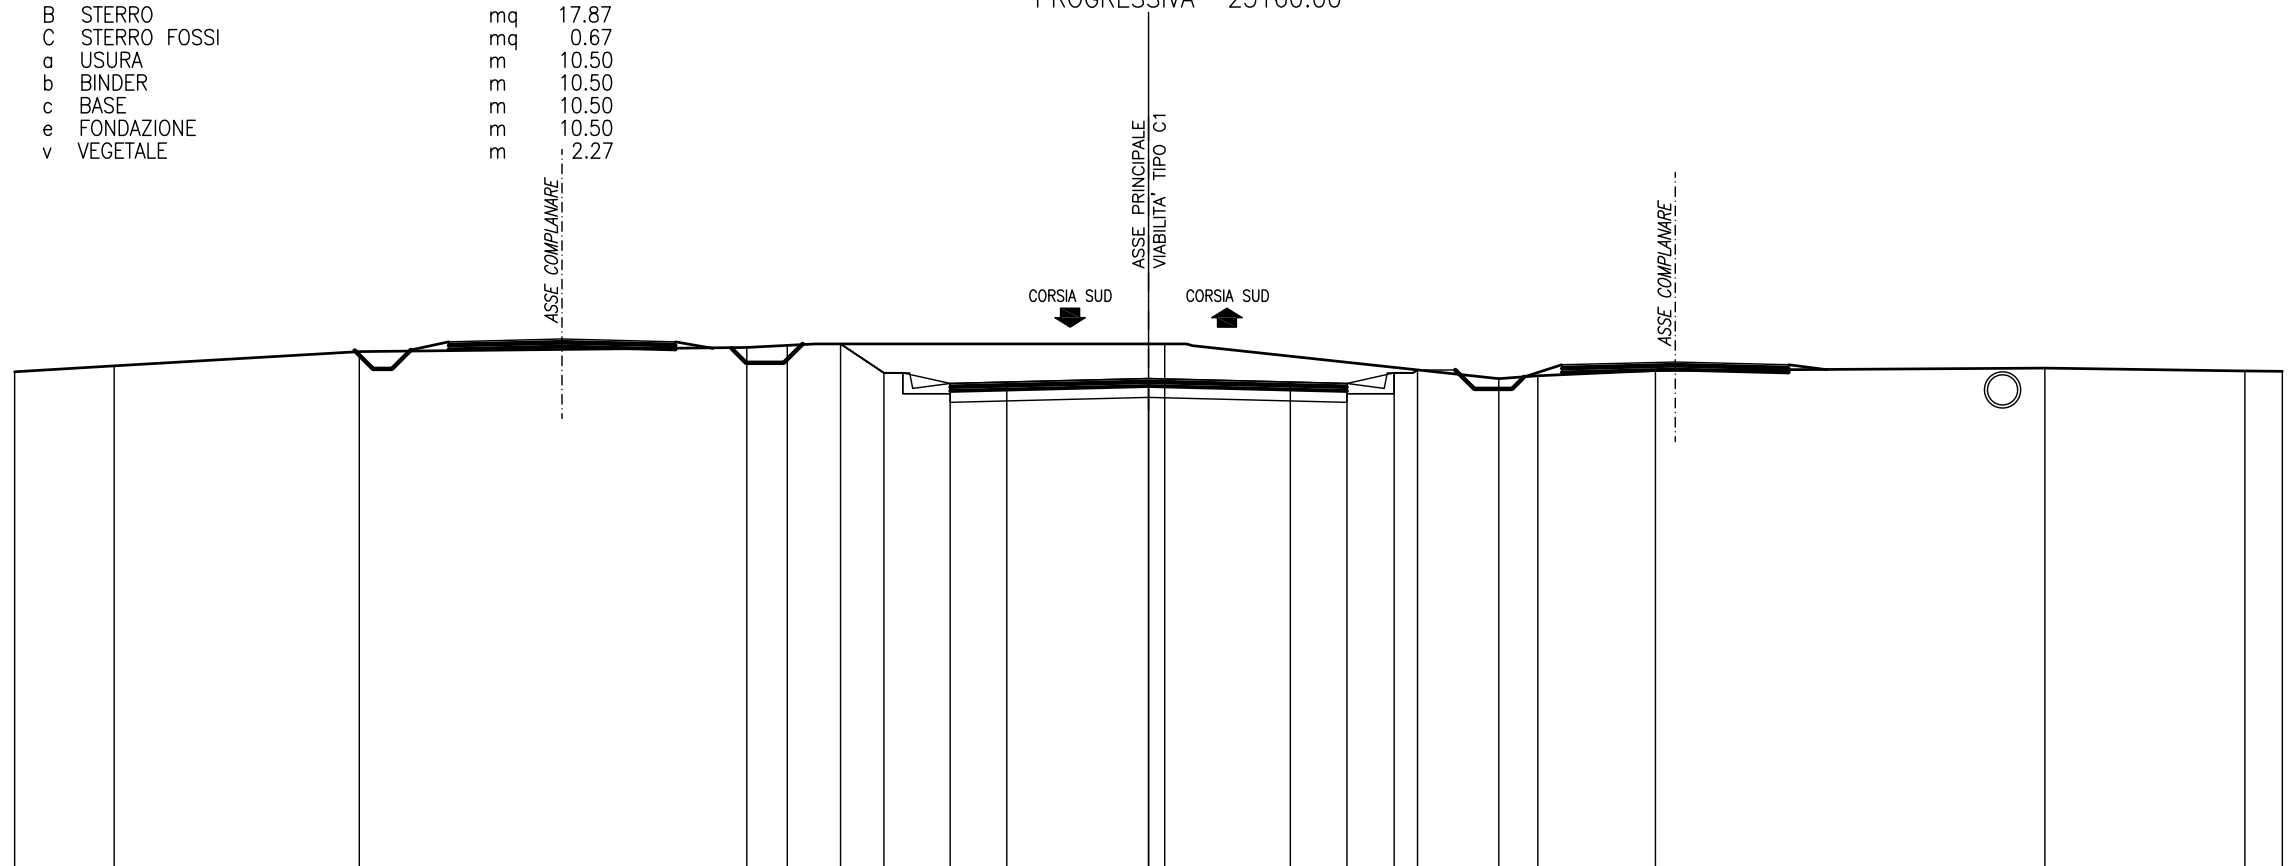


343  
 200 200

PARZIALI PROGETTO					1.15	1.75	1.50	3.75	3.75	1.50	1.25	0.62					
QUOTE PROGETTO					357.00	356.23	355.96	355.99	356.09	355.99	355.96	356.23	356.31				
PARZIALI TERRENO		2.63	6.49	10.25	1.07		9.99			8.84	1.03	3.11	10.31		5.29	0.99	
QUOTE TERRENO	356.26	356.42	356.80		356.91	356.96		357.00		356.08	356.16	356.30		356.36		356.28	356.28

SEZIONE 247  
 PROGRESSIVA 25200.00


- B STERRO mq 20.30
- C STERRO FOSSI mq 1.06
- a USURA m 10.50
- b BINDER m 10.50
- c BASE m 10.50
- e FONDAZIONE m 10.50
- v VEGETALE m 3.33

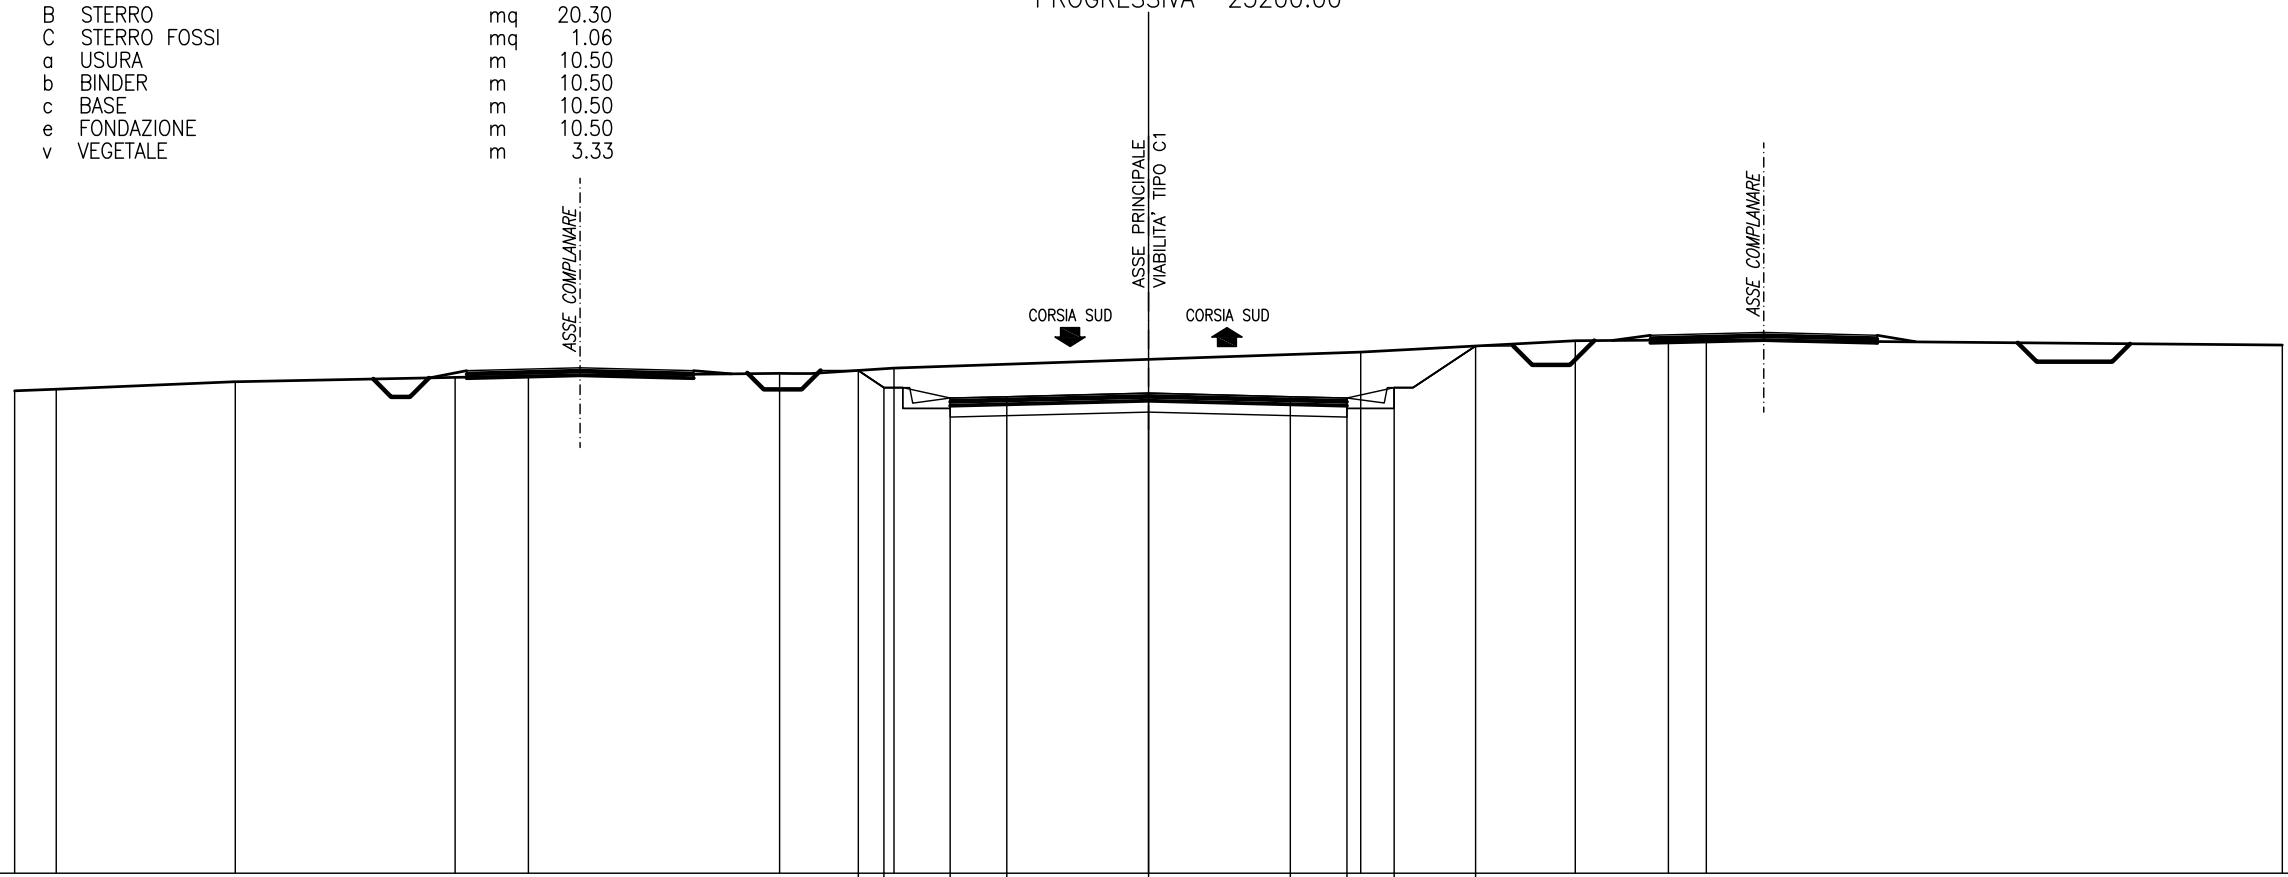

343 ▼																		
200																		
200																		
PARZIALI PROGETTO								0.68	1.75	1.50	3.75	3.75	1.50	1.25	2.15			
QUOTE PROGETTO								356.30	355.85	355.57	355.61	355.70	355.61	355.57	355.85	356.95		
PARZIALI TERRENO	1.10	4.73	5.82	1.94	6.65	3.03					12.35			5.67	2.46	1.01	15.24	
QUOTE TERRENO	355.76	355.80	356.00	356.11	356.15	356.22	356.36						356.79	357.09	357.10	357.10		356.97

SEZIONE 248  
 PROGRESSIVA 25240.00


- B STERRO mq 7.70
- C STERRO FOSSI mq 0.94
- a USURA m 10.50
- b BINDER m 10.50
- c BASE m 10.50
- e FONDAZIONE m 10.50
- sc SCOTICO m 0.86
- v VEGETALE m 2.26

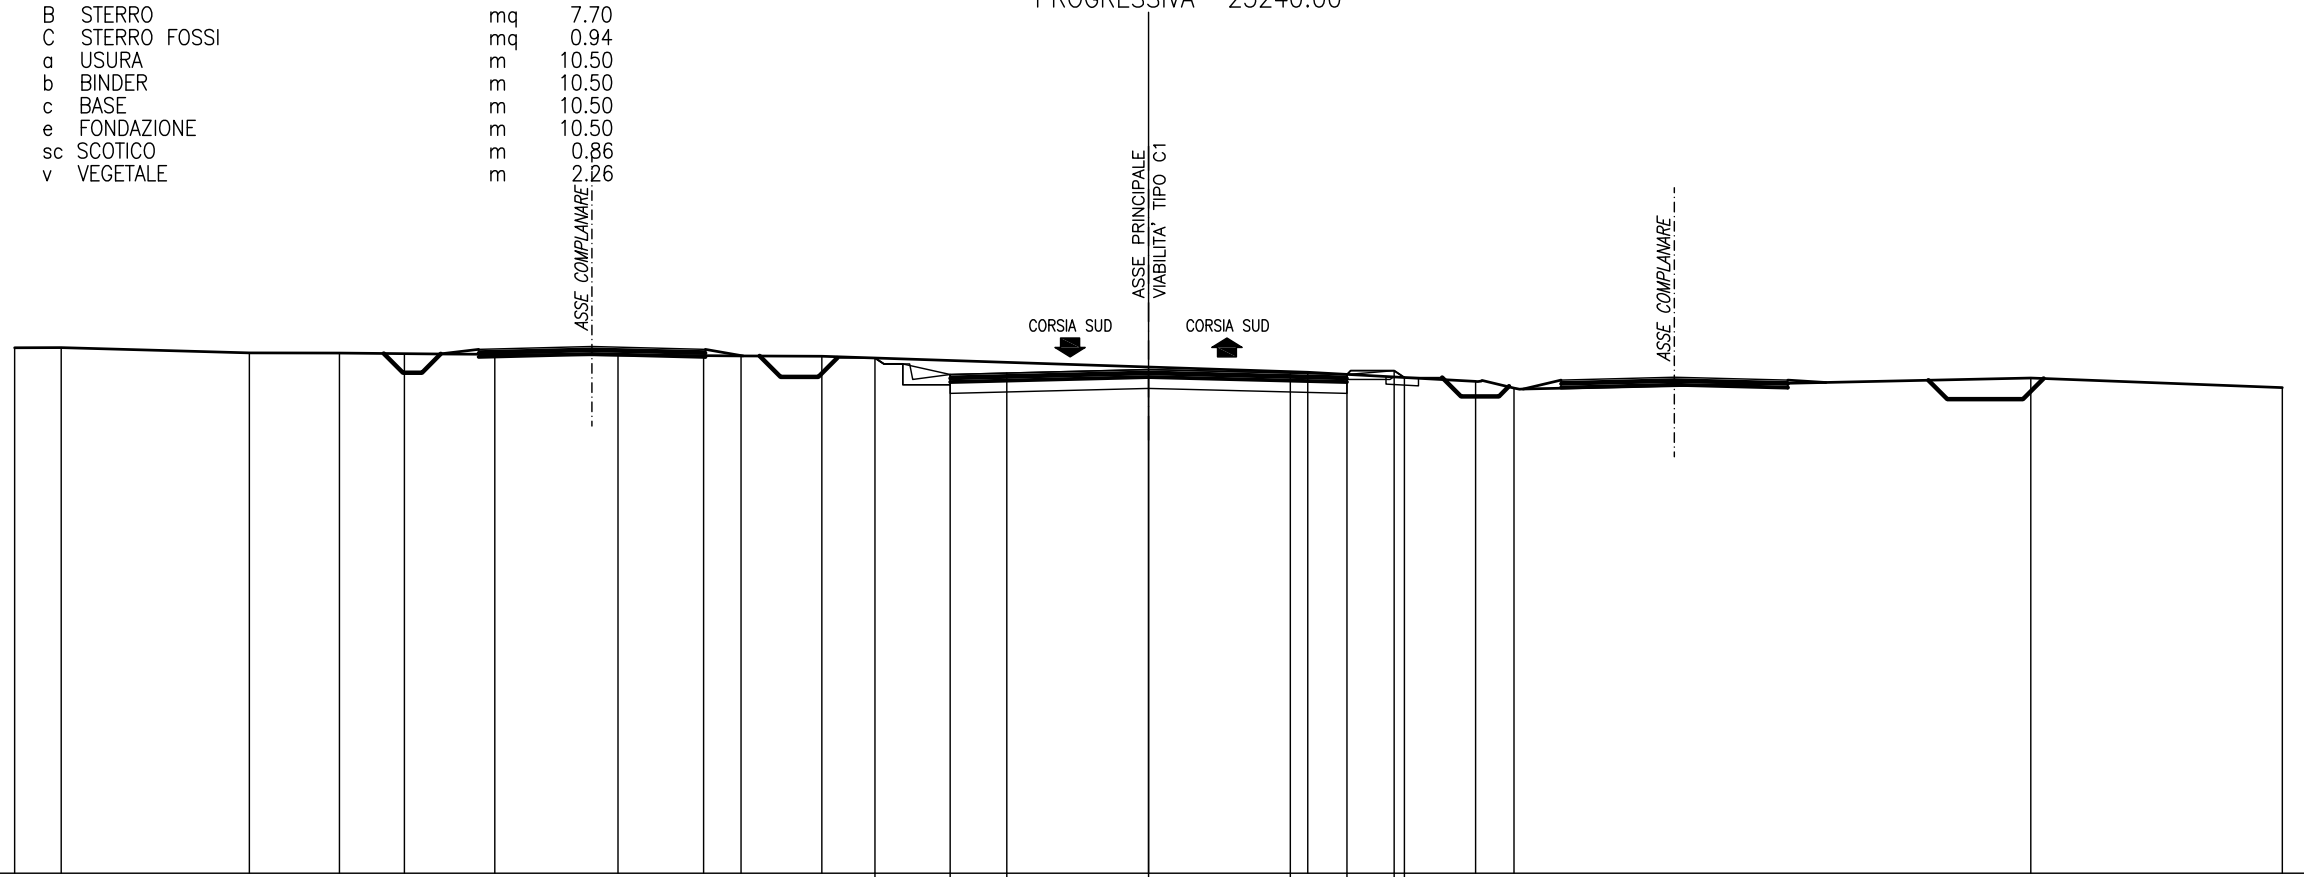

342 ▼																200 200												
PARZIALI PROGETTO																1.99	1.50	3.75	3.75	1.50	1.25	0.27						
QUOTE PROGETTO																355.63	355.19	355.23	355.32	355.23	355.19	355.29	355.11					
PARZIALI TERRENO	1.23	4.98	2.38	1.72	2.39	3.26	2.27	0.99	2.14	12.85					4.44	1.02	13.68		6.65									
QUOTE TERRENO	355.90	355.90	355.76	355.76	355.74	355.73	355.70	355.69	355.68	355.67	355.25					355.01	354.83	355.10	354.84									

SEZIONE 249  
 PROGRESSIVA 25280.00

A	RILEVATO	mq	1.44
B	STERRO	mq	0.30
C	STERRO FOSSI	mq	1.38
a	USURA	m	14.00
b	BINDER	m	14.00
c	BASE	m	14.00
e	FONDAZIONE	m	14.00
sc	SCOTICO	m	13.47
v	VEGETALE	m	3.00

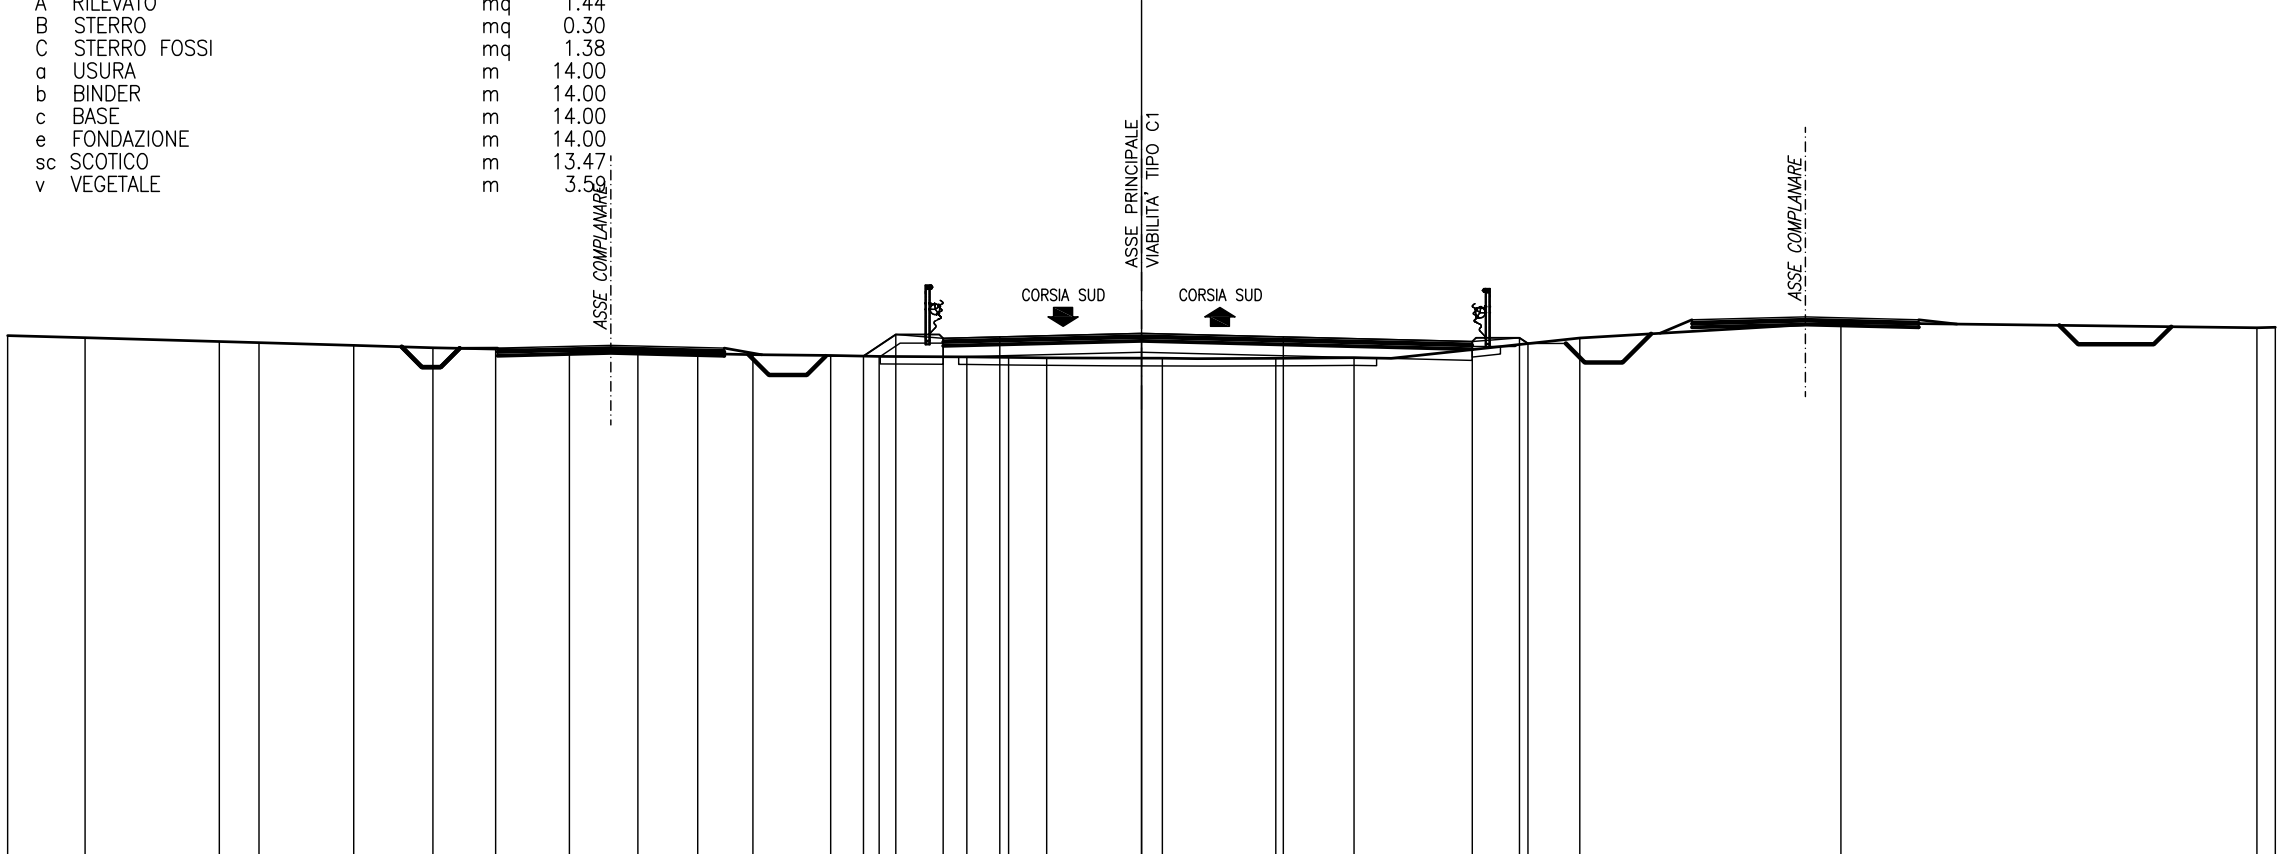

341


200  
200

PARZIALI PROGETTO													0.86	1.25	1.50	3.75	3.75	5.00	1.25	0.23								
QUOTE PROGETTO													354.36	354.93	354.83	354.87	354.96	354.87		354.75	354.85	354.69						
PARZIALI TERRENO		2.05	3.55	1.05	2.51	2.09	1.66	1.95	1.81	1.59	1.46	2.05	1.29	2.32	1.10	1.01	3.06	3.00	2.07	5.98		6.90				11.01	0.49	
QUOTE TERRENO	354.91	354.85		354.75	354.72	354.64	354.58	354.55	354.49	354.47	354.43	354.40	354.38	354.35	354.34	354.33	354.32	354.30	354.30	354.32		354.84			355.24		355.11	355.12

SEZIONE 250

PROGRESSIVA 25320.00


- A RILEVATO mq 3.72
- C STERRO FOSSI mq 1.16
- a USURA m 10.50
- b BINDER m 10.50
- c BASE m 10.50
- e FONDAZIONE m 10.50
- sc SCOTICO m 15.28
- v VEGETALE m 4.78

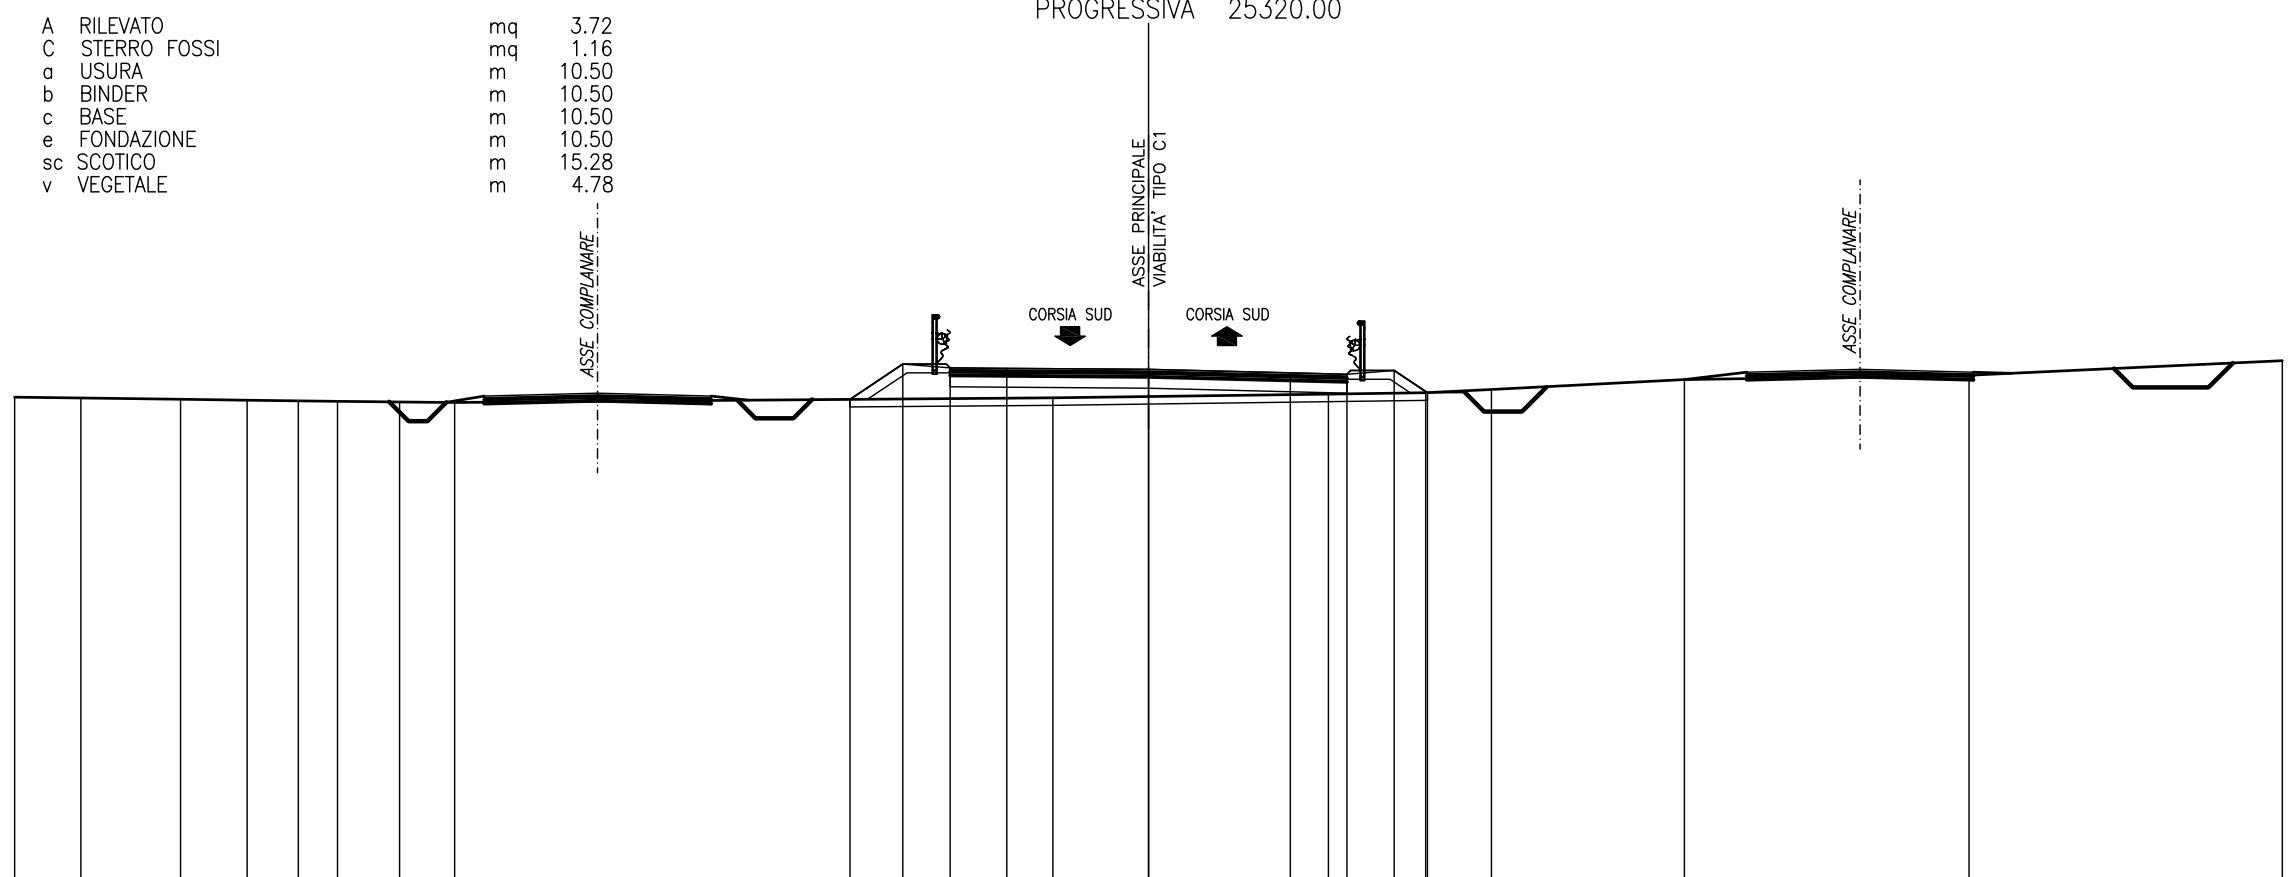

341 ▼	200 200																									
PARZIALI PROGETTO										1.40	1.25	1.50	3.75	3.75	1.50	1.25	0.88									
QUOTE PROGETTO										353.83	354.76	354.66	354.65	354.62	354.53	354.49	354.59	354.00								
PARZIALI TERRENO		1.75	2.64	1.76	1.35	1.04	1.64	1.46	15.83					7.29	2.57	1.74	5.11	7.53	8.29							
QUOTE TERRENO	353.88	353.86	353.83	353.80	353.79	353.77	353.76	353.74					353.87			353.96	354.00	354.09		354.35			354.46		354.85	

SEZIONE 251  
PROGRESSIVA 25360.00

- |    |              |    |       |
|----|--------------|----|-------|
| A  | RILEVATO     | mq | 9.64  |
| C  | STERRO FOSSI | mq | 0.80  |
| a  | USURA        | m  | 11.21 |
| b  | BINDER       | m  | 11.21 |
| c  | BASE         | m  | 11.21 |
| e  | FONDAZIONE   | m  | 11.21 |
| sc | SCOTICO      | m  | 17.43 |
| v  | VEGETALE     | m  | 6.22  |

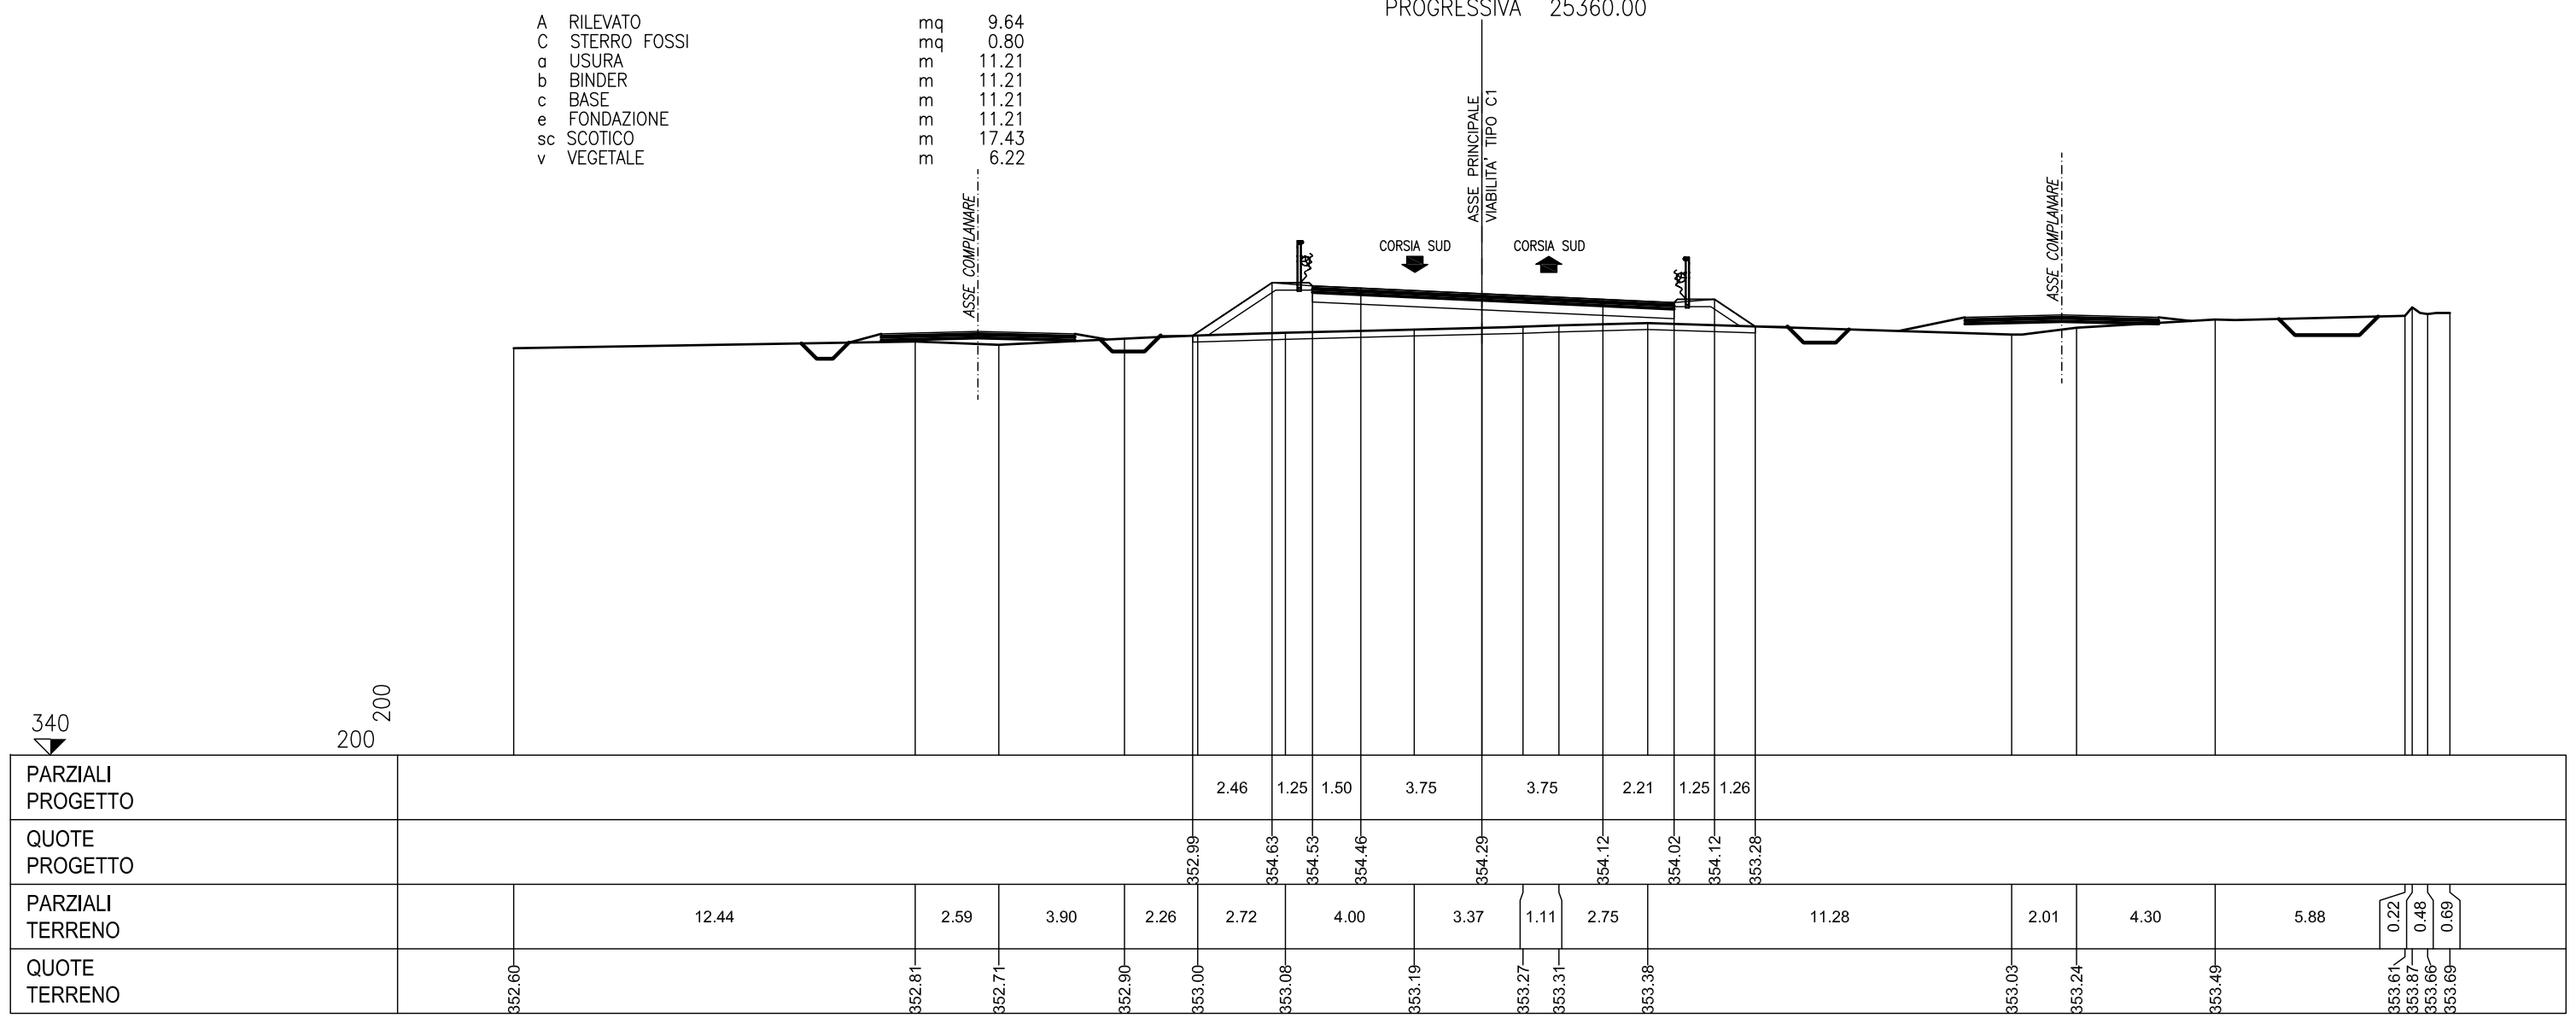

PARZIALI PROGETTO							2.46	1.25	1.50	3.75	3.75	2.21	1.25	1.26								
QUOTE PROGETTO					352.99	354.63	354.53	354.46		354.29		354.12	354.02	354.12	353.28							
PARZIALI TERRENO		12.44	2.59	3.90	2.26	2.72	4.00		3.37	1.11	2.75		11.28		2.01	4.30		5.88	0.22	0.48	0.69	
QUOTE TERRENO	352.60		352.81	352.71	352.90	353.00	353.08	353.19	353.27	353.31	353.38		353.03	353.24		353.49			353.61	353.87	353.66	353.69



SEZIONE 252

PROGRESSIVA 25400.00

- A RILEVATO 26.50
- C STERRO FOSSI 0.93
- a USURA 11.97
- b BINDER 11.97
- c BASE 11.97
- e FONDAZIONE 11.97
- sc SCOTICO 20.74
- v VEGETALE 8.77

ASSE COMPLEMENTARE


ASSE PRINCIPALE VIABILITA' TIPO C1

ASSE COMPLEMENTARE

CORSIA SUD

CORSIA SUD

338  
200 200

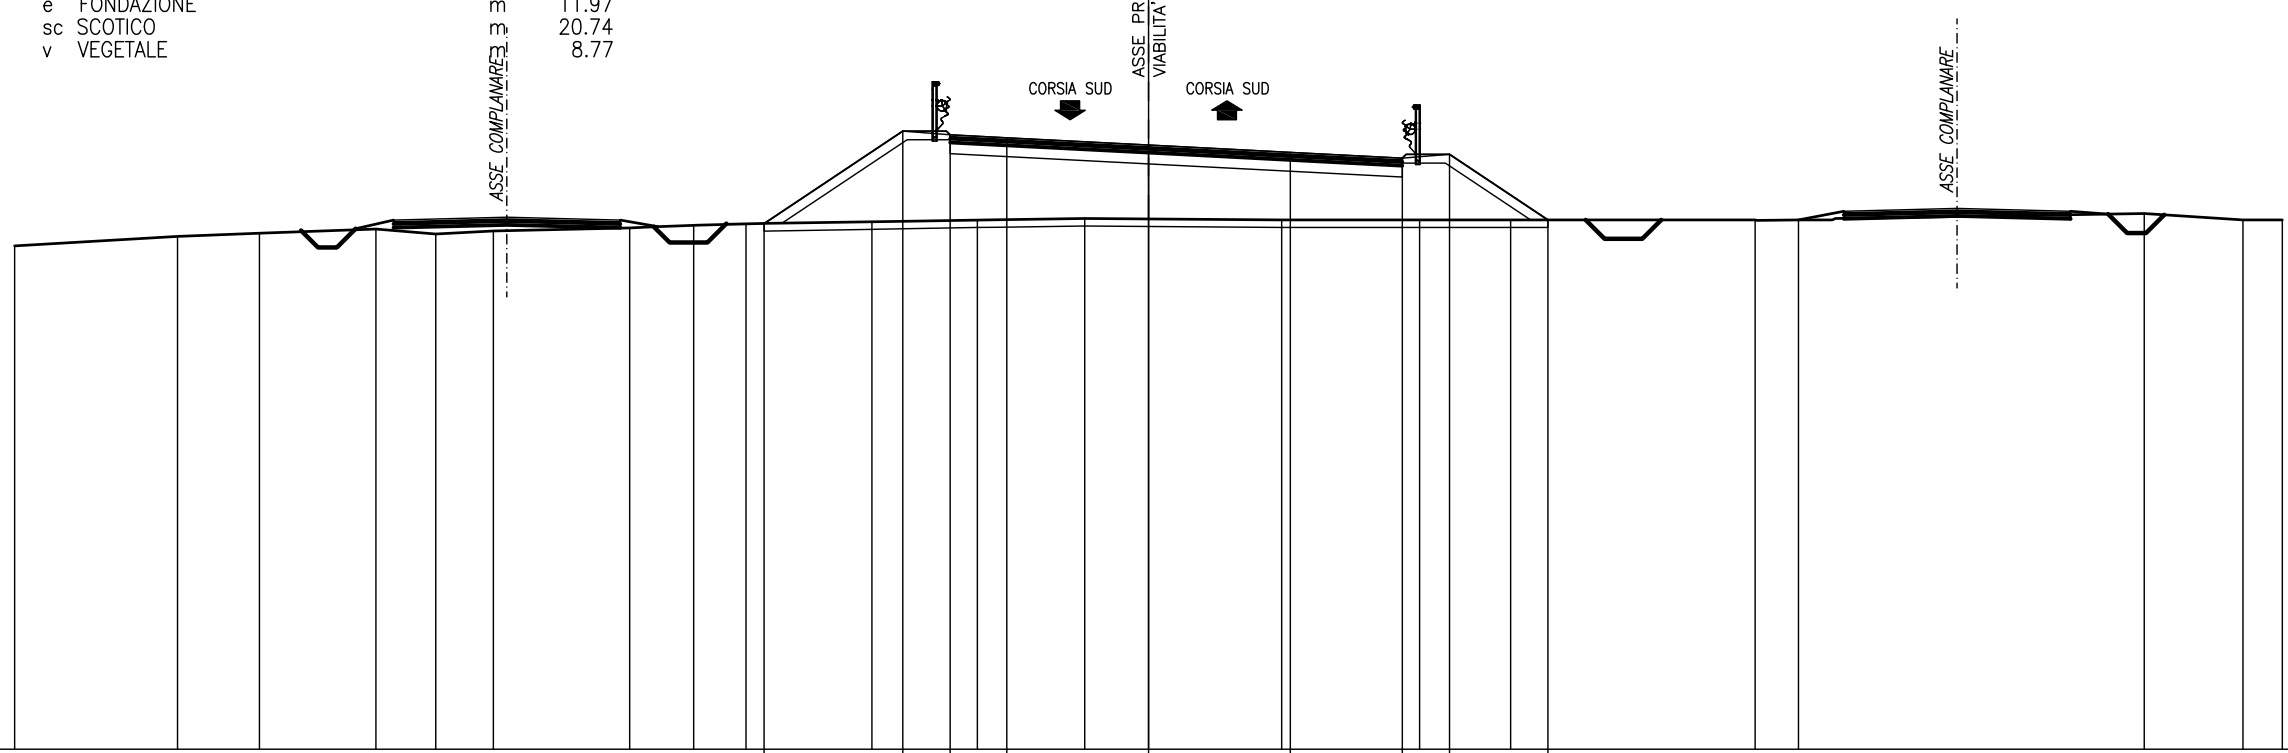


PARZIALI PROGETTO											3.67	1.25	1.50	3.75	3.75	2.97	1.25	2.60						
QUOTE PROGETTO										351.90		354.35	354.25	354.17		353.98		353.79		353.63	353.73		352.00	
PARZIALI TERRENO		4.31	2.17	3.08	1.58	1.52	3.61	1.69	1.39	3.33	2.79	2.84		5.21	3.65	2.41		6.47		1.15		9.15	2.61	1.04
QUOTE TERRENO	351.32		351.57	351.65	351.76	351.63	351.71	351.79	351.86	351.90	351.95	352.00	352.04	352.00	352.00	352.00	352.00		352.00	352.00		352.17	352.00	352.00



SEZIONE 253

PROGRESSIVA 25440.00

A	RILEVATO	mq	33.93
C	STERRO FOSSI	mq	1.21
a	USURA	m	12.08
b	BINDER	m	12.08
c	BASE	m	12.08
e	FONDAZIONE	m	12.08
sc	SCOTICO	m	22.78
v	VEGETALE	m	10.70

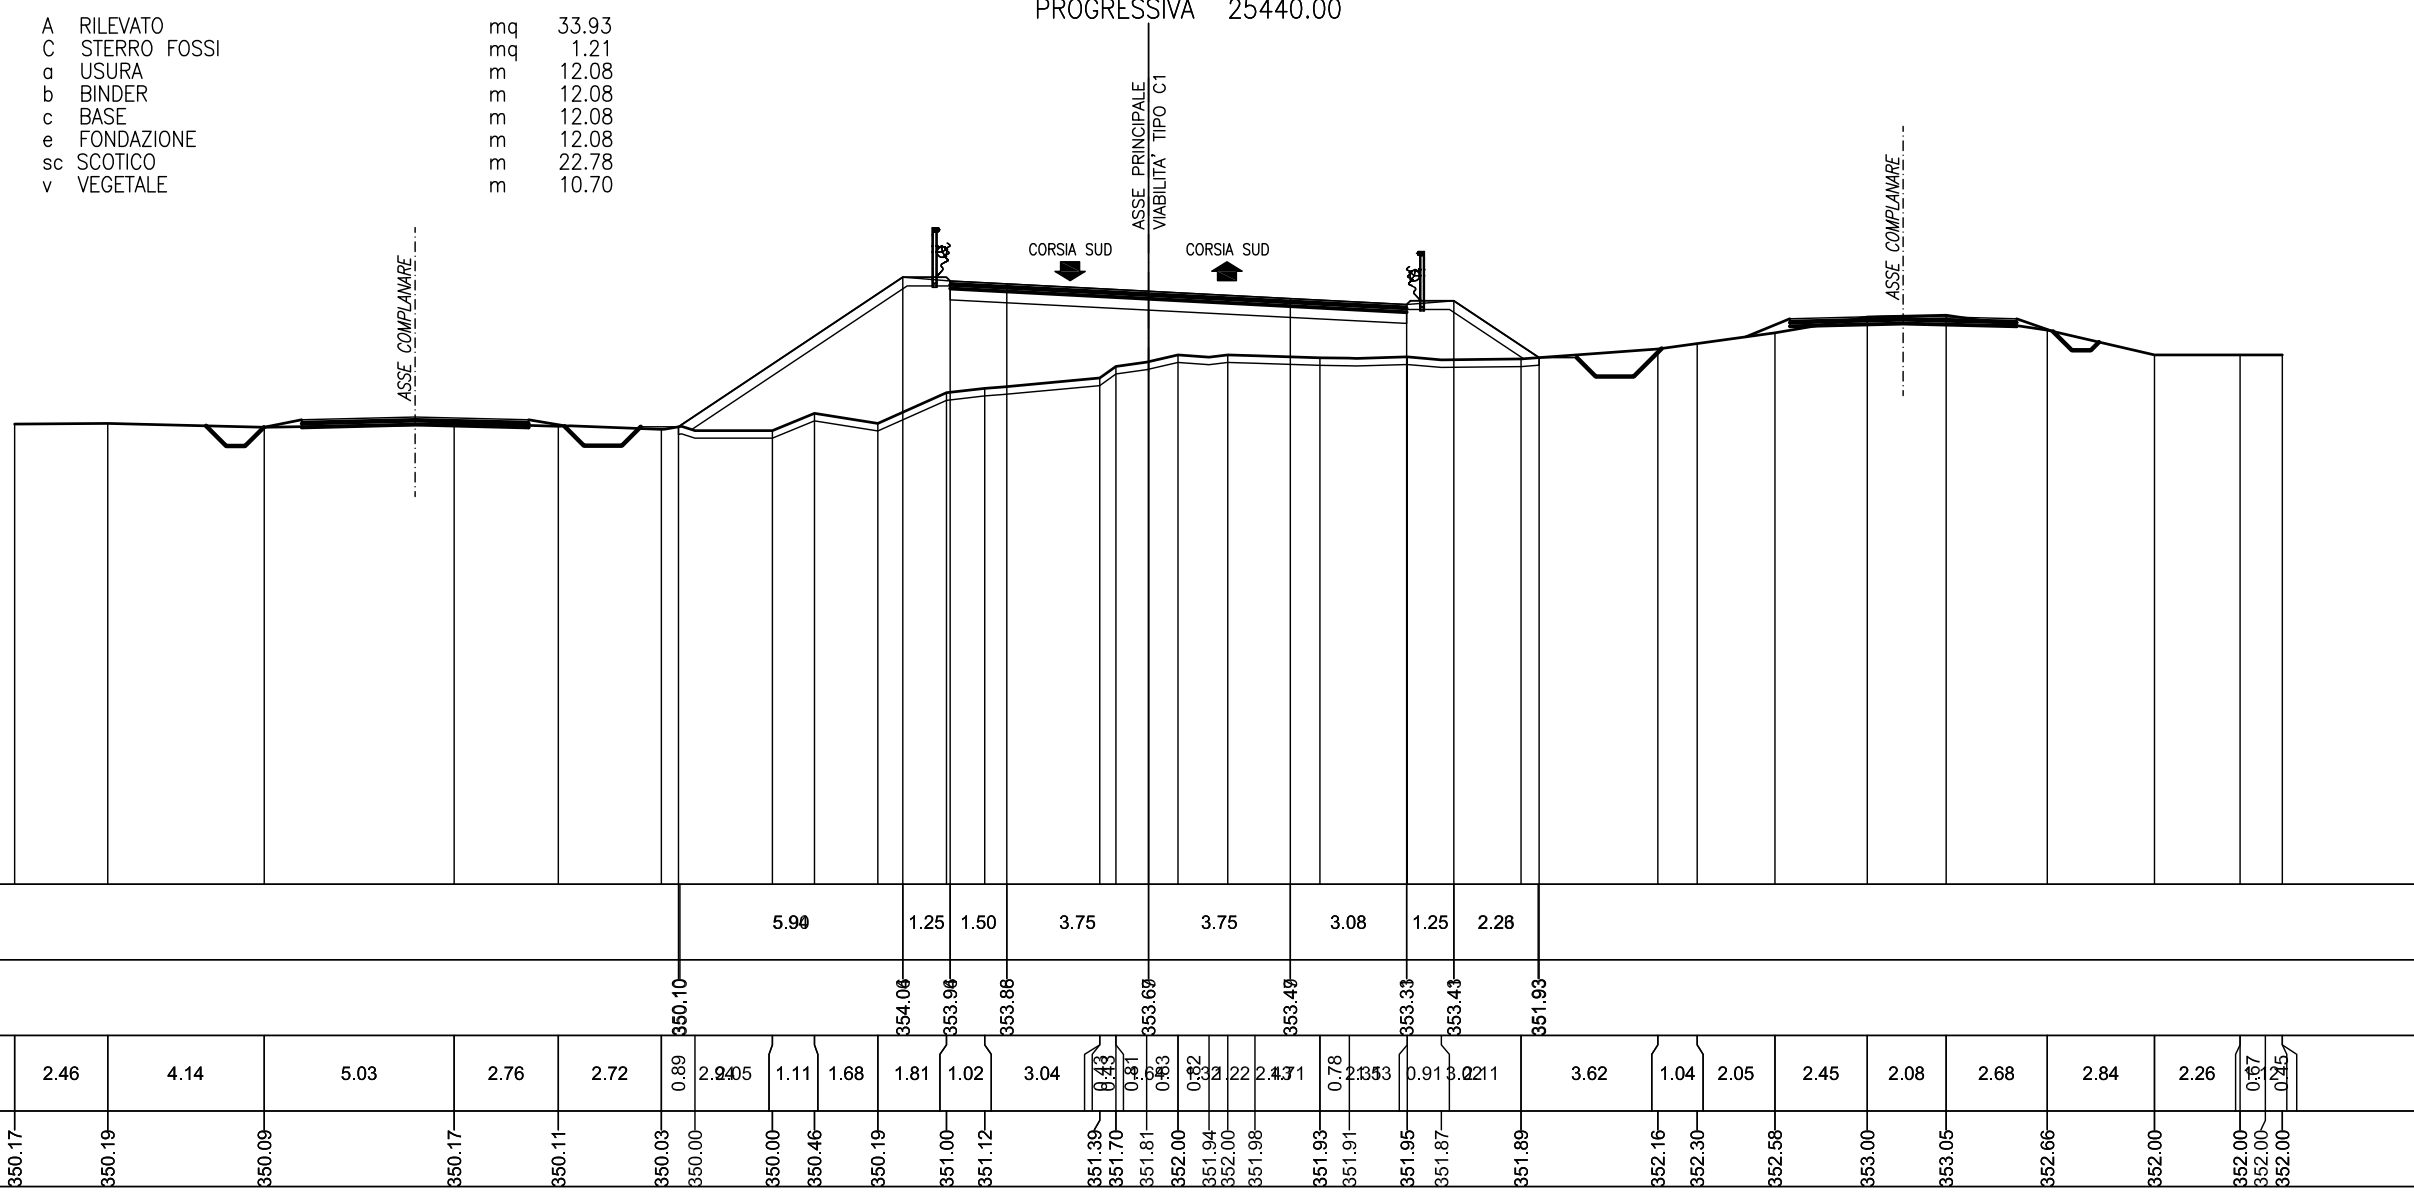


338

200 200

PARZIALI PROGETTO																								5.90	1.25	1.50	3.75	3.75	3.08	1.25	2.28															
QUOTE PROGETTO																								350.10	354.06	353.96	353.86	353.69	353.49	353.33	353.43	351.93														
PARZIALI TERRENO		2.46	4.14	5.03	2.76	2.72	0.89	2.94	1.11	1.68	1.81	1.02	3.04	0.43	0.41	0.83	0.82	0.22	2.43	0.78	2.35	0.91	3.02	1.11	3.62	1.04	2.05	2.45	2.08	2.68	2.84	2.26	0.67	0.75												
QUOTE TERRENO	350.17	350.19	350.09	350.17	350.11	350.03	350.00	350.00	350.46	350.19	351.00	351.12	351.39	351.70	351.81	352.00	352.00	351.98	351.93	351.91	351.95	351.87	351.89	352.16	352.30	352.58	353.00	353.05	352.66	352.00	352.00	352.00														

SEZIONE 254  
 PROGRESSIVA 25480.00

A	RILEVATO	mq	7.42
B	STERRO	mq	0.72
C	STERRO FOSSI	mq	1.21
a	USURA	m	11.90
b	BINDER	m	11.90
c	BASE	m	11.90
e	FONDAZIONE	m	11.90
sc	SCOTICO	m	17.02
v	VEGETALE	m	5.12

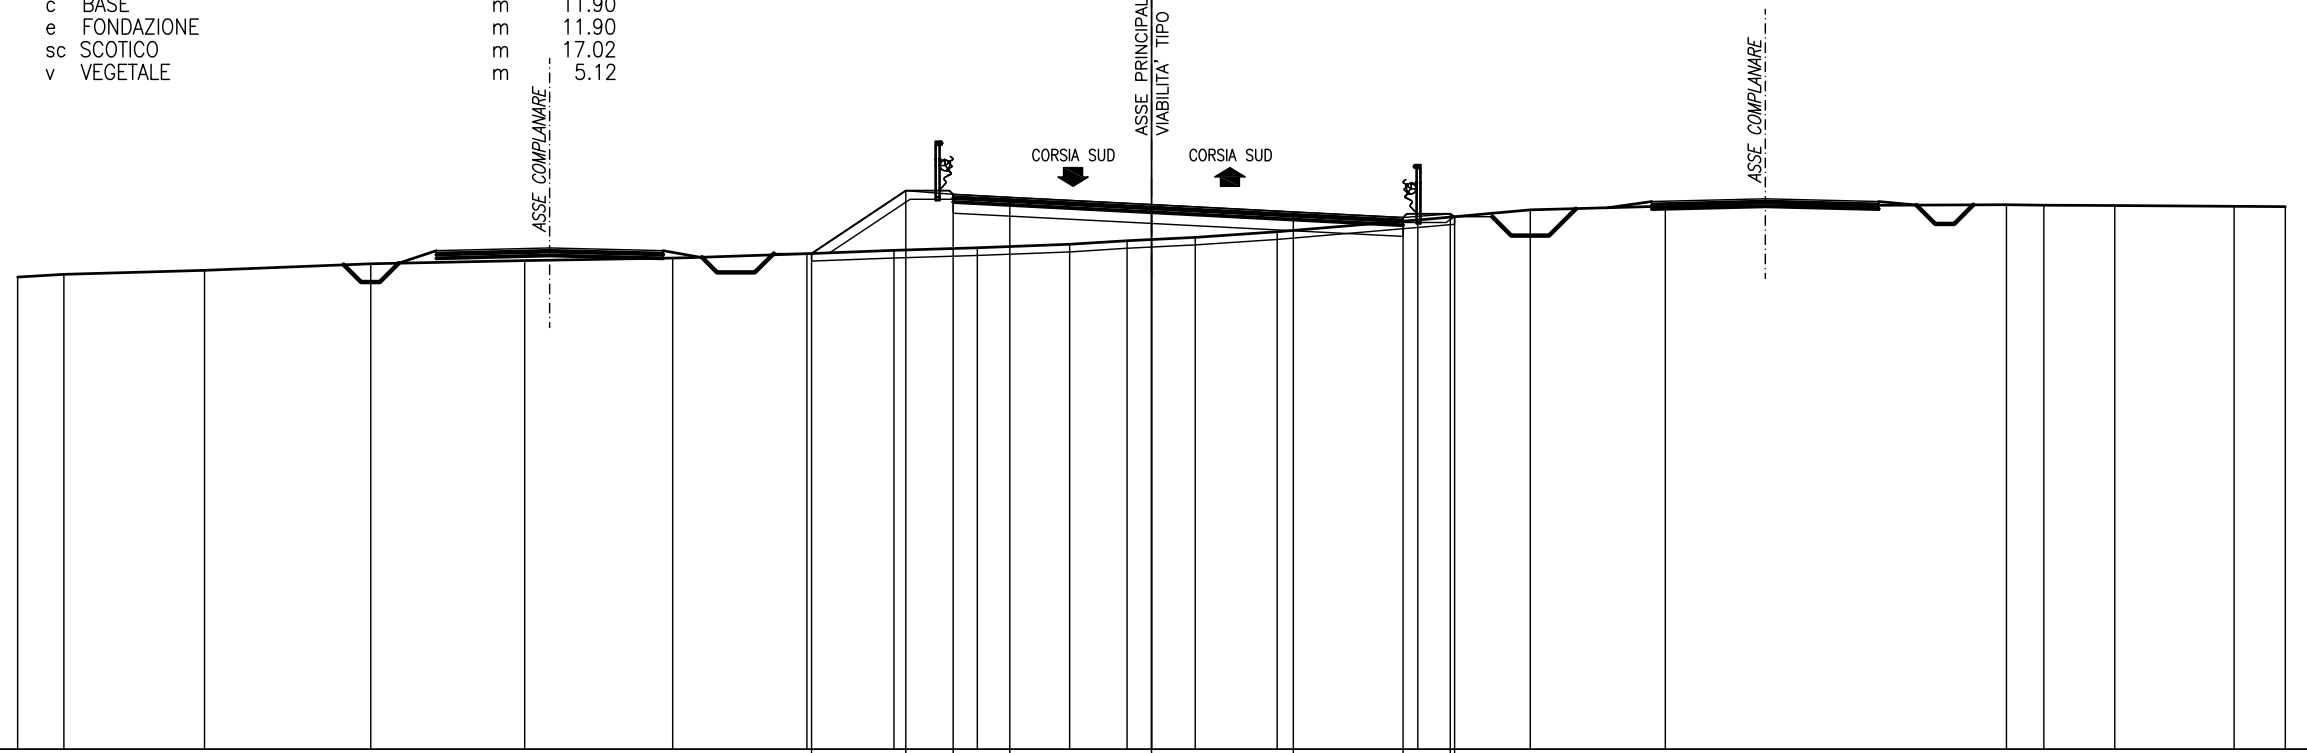


339																					
200																					
200																					
PARZIALI PROGETTO	2.50 1.25 1.50 3.75 3.75 2.90 1.25 0.12																				
QUOTE PROGETTO	352.11 353.78 353.68 353.60 353.41 353.21 353.06 353.16 353.09																				
PARZIALI TERRENO	1.22	3.72	4.40	4.07	3.92	3.55	2.31	2.20	2.44	1.52	1.81	2.16	3.72	2.98	3.58	9.02	0.99	1.88	3.15	1.36	
QUOTE TERRENO	351.49	351.56	351.67	351.84	351.92	351.99	352.11	352.19	352.26	352.36	352.45	352.54	352.69	353.00	353.27	353.36	353.40	353.39	353.38	353.36	353.35

SEZIONE 254

PROGRESSIVA 25480.00

- A RILEVATO mq 7.42
- B STERRO mq 0.72
- C STERRO FOSSI mq 1.21
- a USURA m 11.90
- b BINDER m 11.90
- c BASE m 11.90
- e FONDAZIONE m 11.90
- sc SCOTICO m 17.02
- v VEGETALE m 5.12

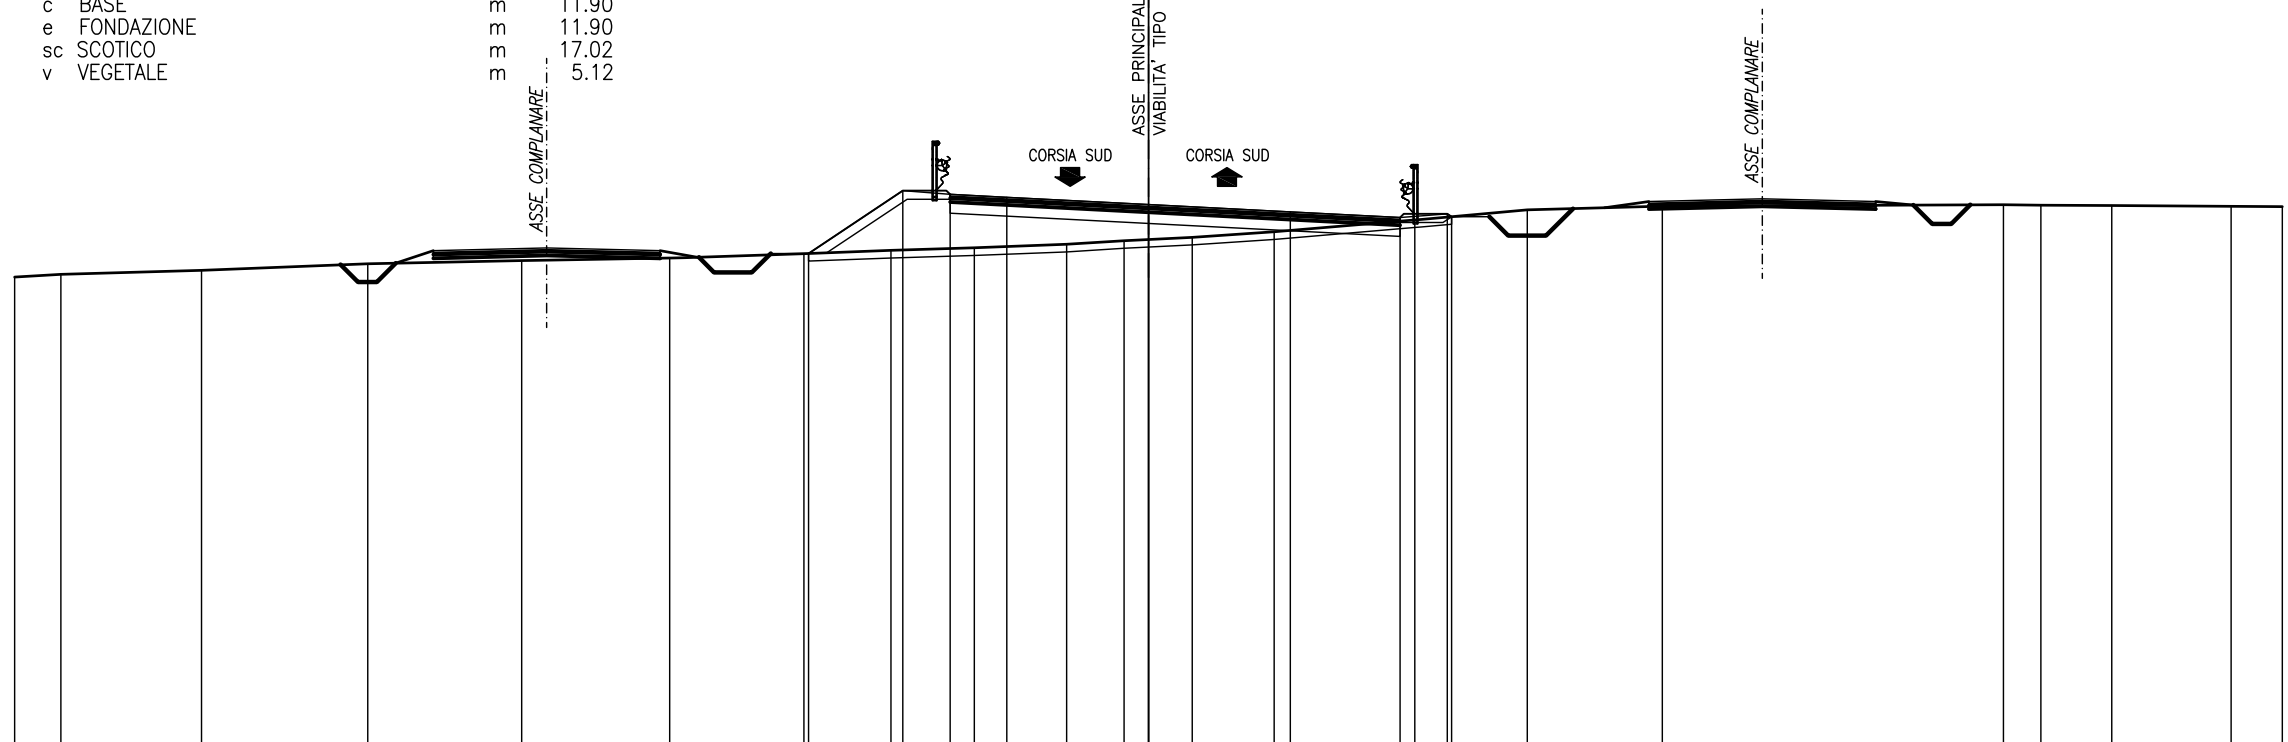

339


200 200

PARZIALI PROGETTO																						2.50	1.25	1.50	3.75	3.75	2.90	1.25	0.12													
QUOTE PROGETTO																						352.11	353.78	353.68	353.60	353.41	353.21	353.06	353.16	353.09												
PARZIALI TERRENO		1.22	3.72	4.40	4.07	3.92	3.55	2.31	2.20	2.44	1.52	1.81	2.16	3.72	2.98	3.58	9.02	0.99	1.88	3.15	1.36																					
QUOTE TERRENO	351.49	351.56	351.67	351.84	351.92	351.99	352.11	352.19	352.26	352.36	352.45	352.54	352.69	353.00	353.27	353.36	353.40	353.39	353.38	353.36	353.35																					

SEZIONE 255  
 PROGRESSIVA 25520.00

- B STERRO
- C STERRO FOSSI
- a USURA
- b BINDER
- c BASE
- e FONDAZIONE
- v VEGETALE

m q 17.14  
 m q 0.67  
 m m m m 14.65  
 m m m m 14.65  
 m m m m 14.65  
 m m m m 14.65  
 m m m m 2.91

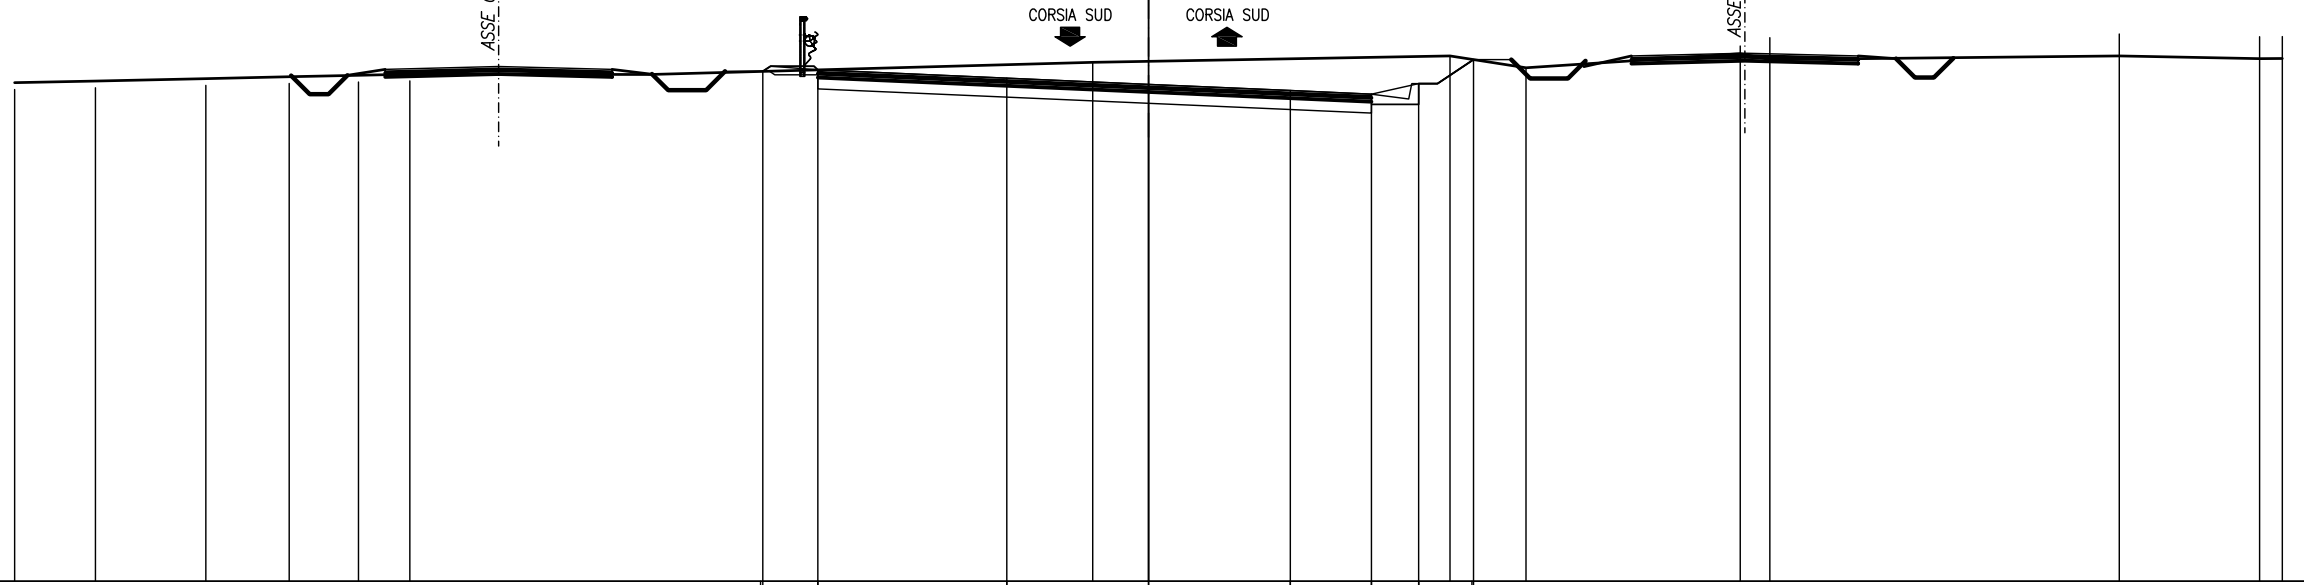


PARZIALI PROGETTO								1.86	5.00	3.75	3.75	2.15	1.25	1.45					
QUOTE PROGETTO								353.49	353.50	353.34	353.18	352.98	352.98	353.20	353.80				
PARZIALI TERRENO		2.13	2.93	2.20	1.84	1.35	6.37	18.07	11.70			9.46		2.01	5.67	0.78	9.24	3.72	0.60
QUOTE TERRENO	353.09	353.05	353.29	353.37	353.20	353.23		353.41		353.72			353.89	353.58		353.96	353.80		353.87

SEZIONE 255  
 PROGRESSIVA 25520.00

- B STERRO
- C STERRO FOSSI
- a USURA
- b BINDER
- c BASE
- e FONDAZIONE
- v VEGETALE

m q 17.14  
 m q 0.67  
 m m m 14.65  
 m m m m 14.65  
 m m m m 14.65  
 m m m m 14.65  
 m m m m 2.91

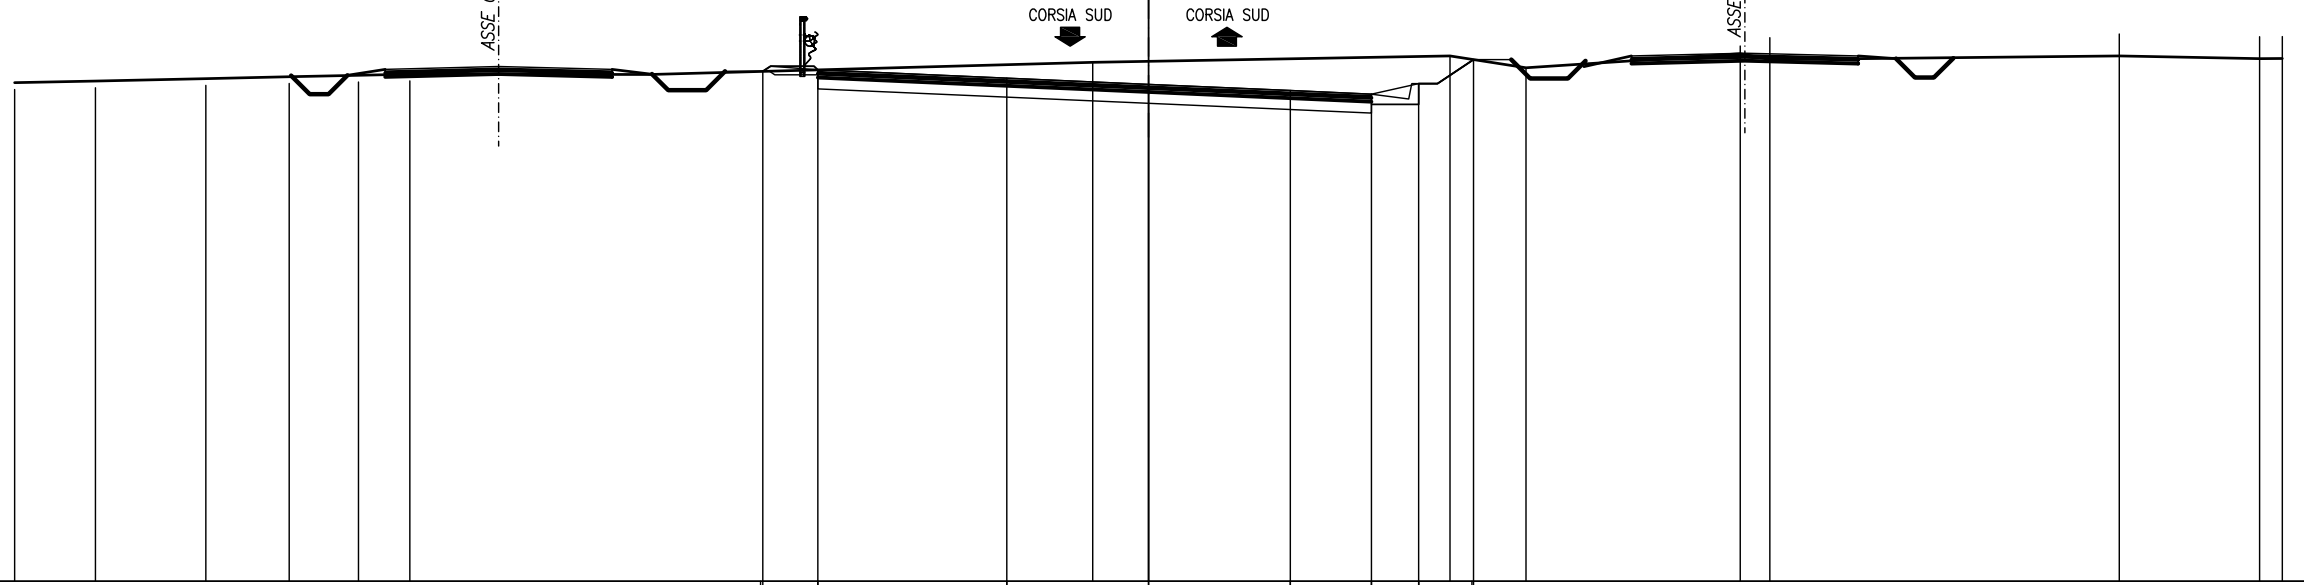

PARZIALI PROGETTO								1.86	5.00	3.75	3.75	2.15	1.25	1.45						
QUOTE PROGETTO								353.40	353.50	353.34	353.18	352.98	352.98	353.20	353.80					
PARZIALI TERRENO		2.13	2.93	2.20	1.84	1.35	6.37	18.07	11.70			9.46		2.01	5.67	0.78	9.24	3.72	0.60	
QUOTE TERRENO	353.00	353.05	353.20	353.37	353.20	353.23		353.41		353.72			353.89	353.58	353.96	353.88		353.87	353.80	353.83






SEZIONE 257

PROGRESSIVA 25600.00

- B STERRO mq 22.94
- C STERRO FOSSI mq 0.82
- a USURA m 10.50
- b BINDER m 10.50
- c BASE m 10.50
- e FONDAZIONE m 10.50
- v VEGETALE m 2.90

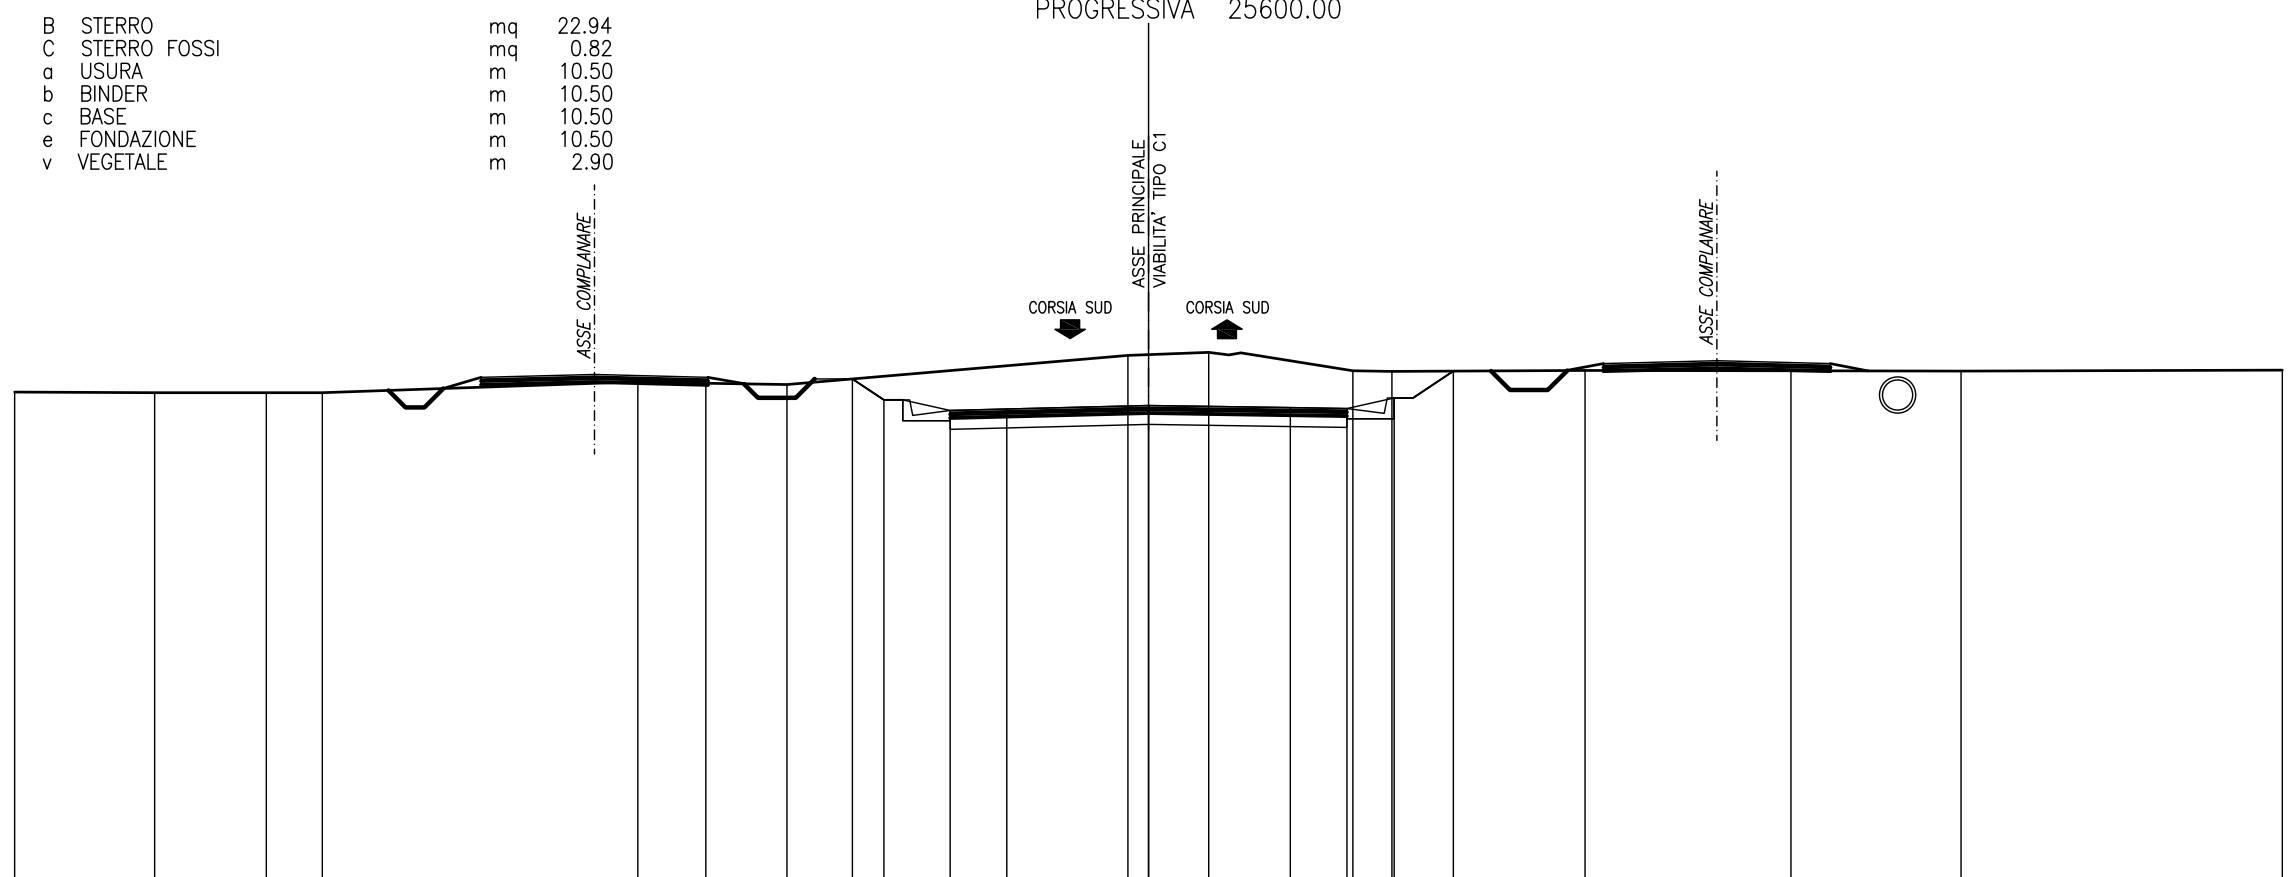


340 ▼																			
200																			
200																			
PARZIALI PROGETTO																			
QUOTE PROGETTO																			
PARZIALI TERRENO	3.70	2.96	1.48	8.35	1.80	2.14	9.03	2.13	3.82	1.03	5.11	5.45	4.50	8.50					
QUOTE TERRENO	353.02	353.00	353.00	353.00	353.29	353.25	353.22	353.36	352.81	352.53	352.57	352.66	354.07	353.58	353.56	353.59	353.58	353.57	353.60



SEZIONE 259  
 PROGRESSIVA 25680.00

- A RILEVATO mq 0.13
- B STERRO mq 21.17
- C STERRO FOSSI mq 0.90
- a USURA m 13.08
- b BINDER m 13.08
- c BASE m 13.08
- e FONDAZIONE m 13.08
- sc SCOTICO m 1.30
- v VEGETALE m 3.31

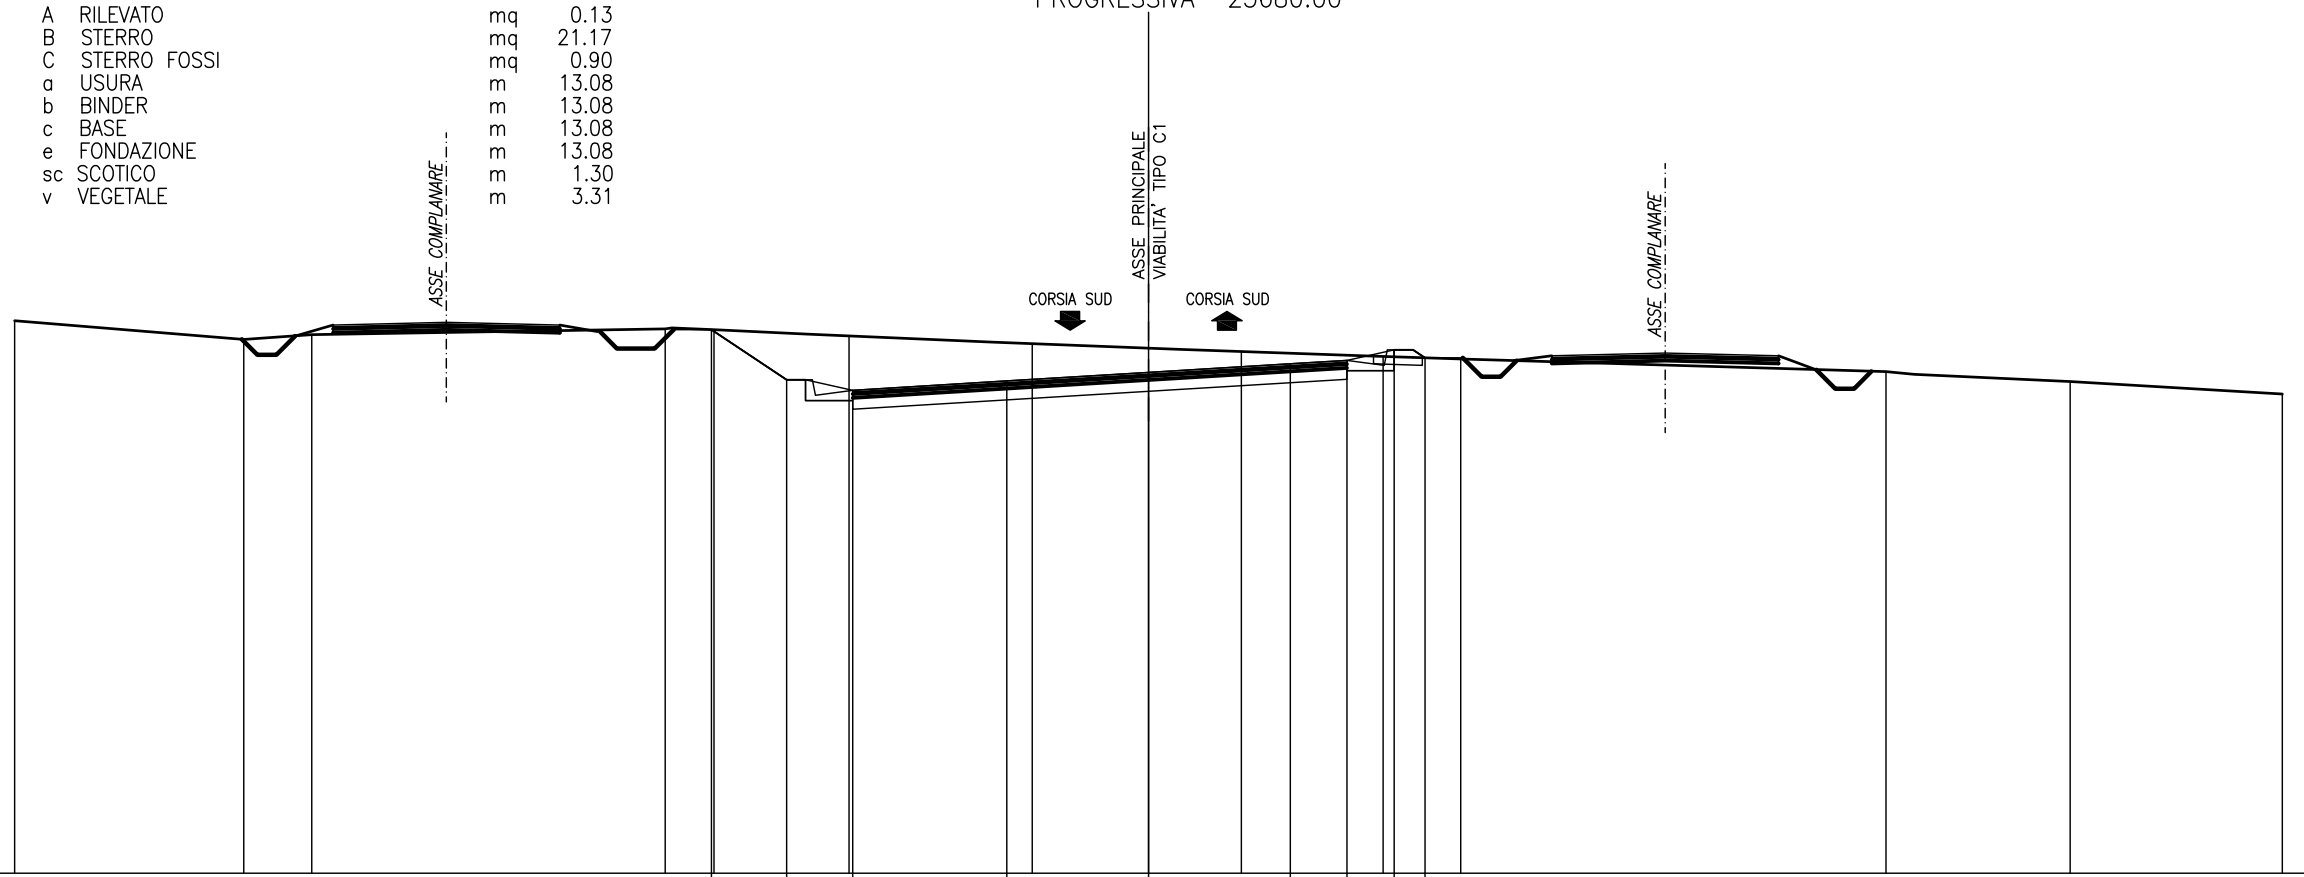


339  
 200 200

PARZIALI PROGETTO					1.99	1.75	4.08	3.75	3.75	1.50	1.25	0.82				
QUOTE PROGETTO					353.38	352.05	351.77	352.02	352.25	352.47	352.57	352.84	352.63			
PARZIALI TERRENO		6.06	1.80	9.35	1.29	3.57	4.85	5.53	3.76	2.05	11.26	4.86	5.62			
QUOTE TERRENO	353.62	353.12	353.24	353.40	353.38	353.22	353.00	352.80	352.67	352.60	352.27	352.00	351.68			

SEZIONE 260  
 PROGRESSIVA 25720.00

B	STERRO	mq	20.57
C	STERRO FOSSI	mq	0.92
a	USURA	m	13.43
b	BINDER	m	13.43
c	BASE	m	13.43
e	FONDAZIONE	m	13.43
sc	SCOTICO	m	1.32
v	VEGETALE	m	3.78

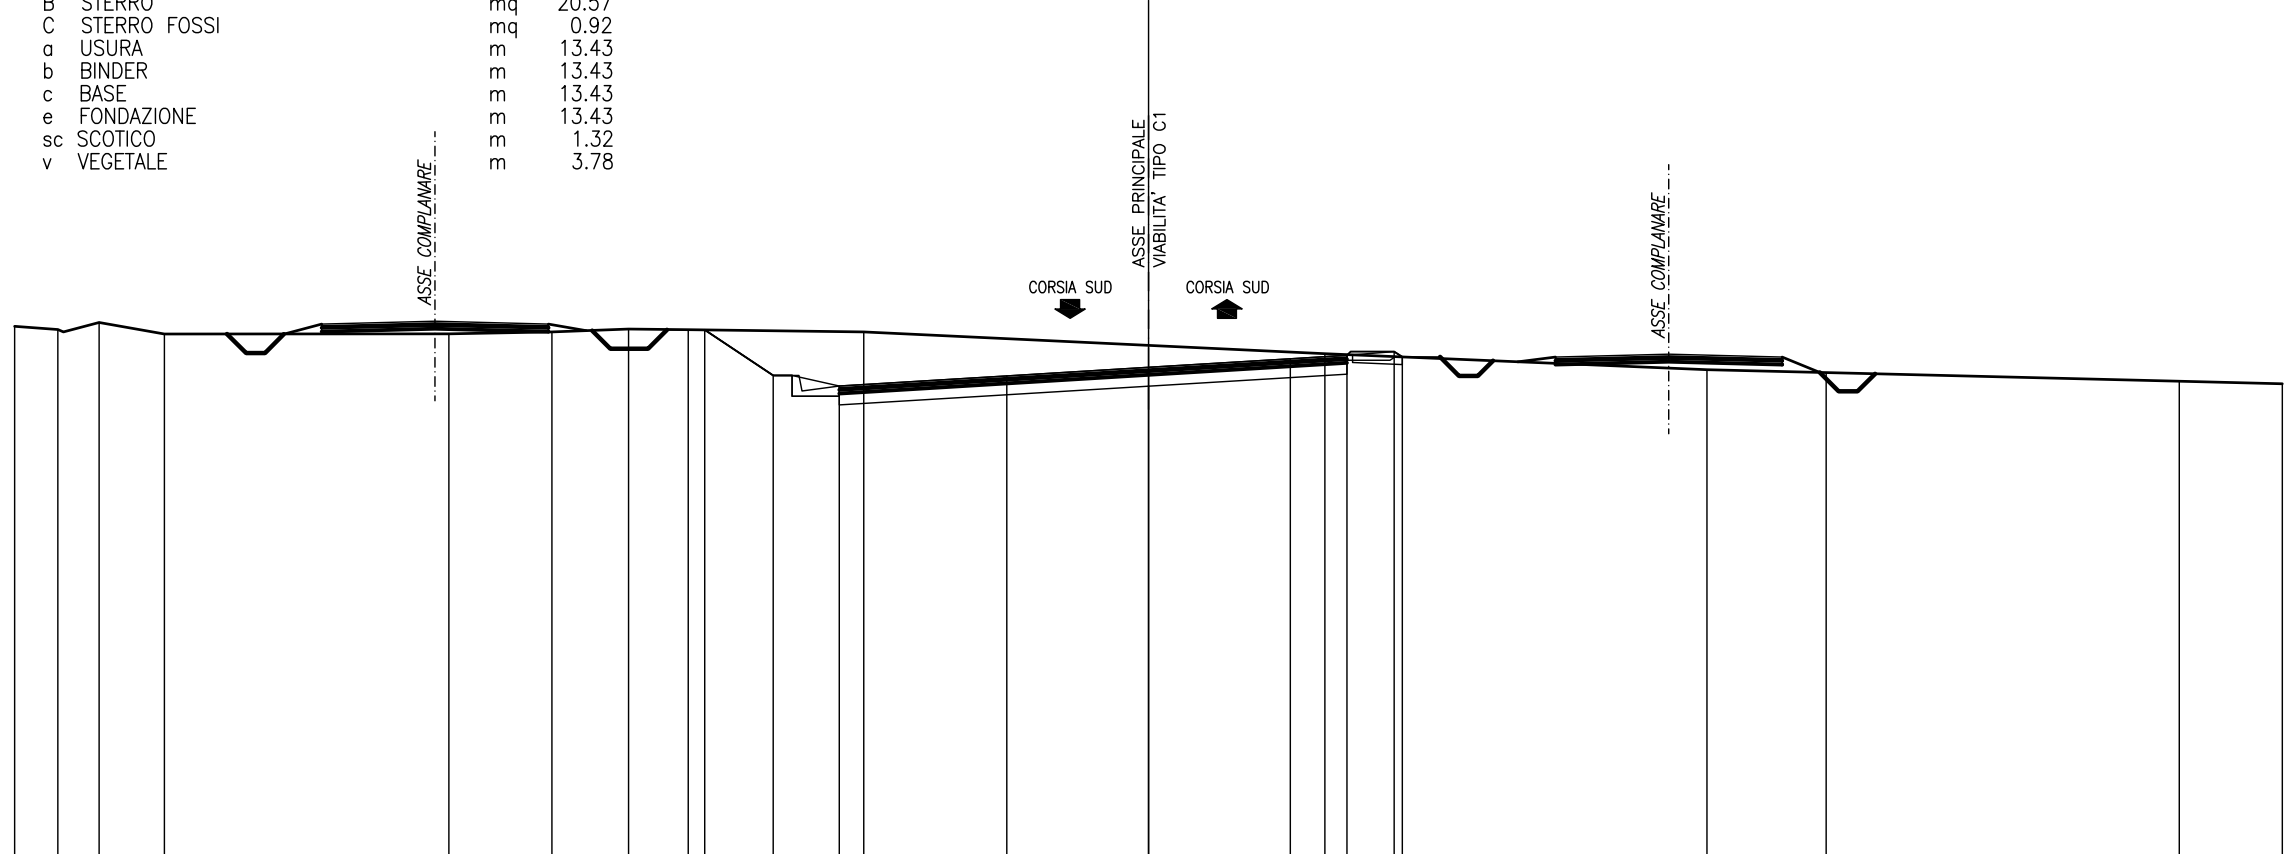


339

200

PARZIALI PROGETTO								1.81	1.75	4.43	3.75	3.75	1.50	1.25	0.22				
QUOTE PROGETTO								353.05	351.85	351.57		351.84	352.06	352.29	352.38	352.48	352.34		
PARZIALI TERRENO	1.14	1.09	1.73	7.53	2.72	2.03	1.58	4.64		12.21		10.11	3.15	9.34	2.73				
QUOTE TERRENO	353.15	353.07	353.25	352.94	352.95	353.00	353.08	353.06	353.00		352.42	352.00	351.92	351.70	351.63				

SEZIONE 261  
 PROGRESSIVA 25760.00

- A RILEVATO mq 0.02
- B STERRO mq 20.98
- C STERRO FOSSI mq 1.09
- a USURA m 13.45
- b BINDER m 13.45
- c BASE m 13.45
- e FONDAZIONE m 13.45
- v VEGETALE m 2.60

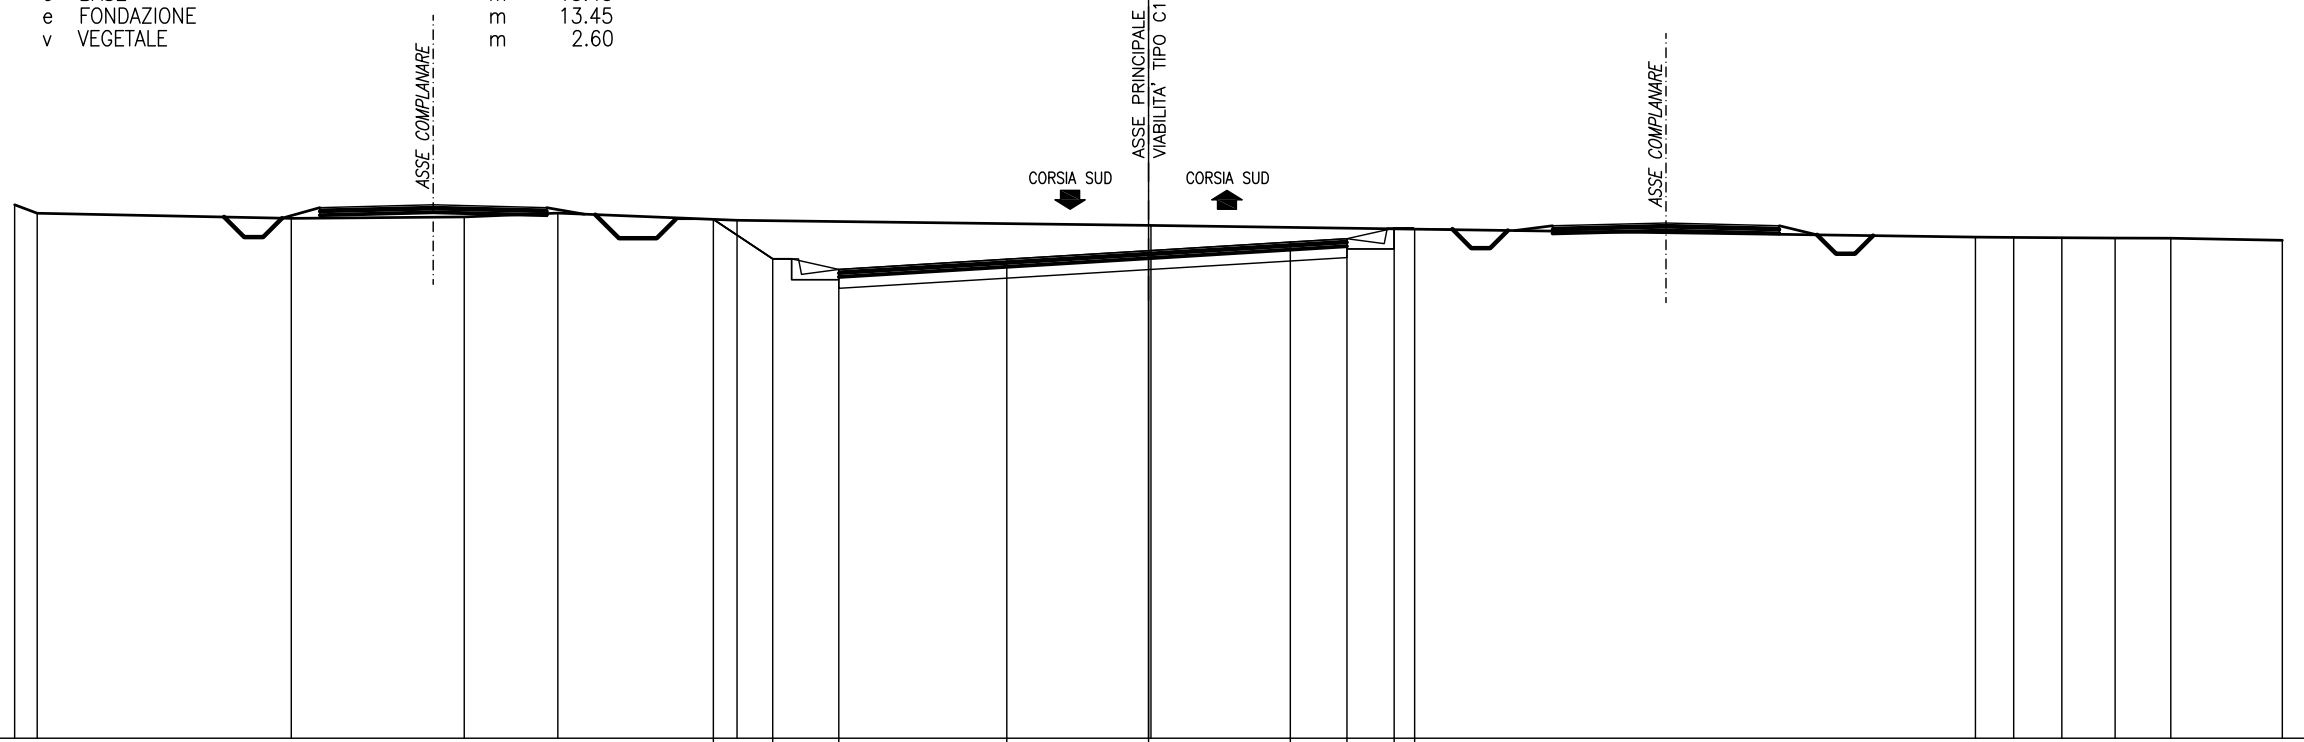


339  
 200 200

PARZIALI PROGETTO						1.56	1.75	4.45	3.75	3.75	1.50	1.25	0.54							
QUOTE PROGETTO						352.72	351.68	351.40		351.67	351.90	352.12	352.21	352.49	352.47					
PARZIALI TERRENO	0.60	6.72	4.57	2.48	4.74			10.95						21.82	1.01	1.27	1.41	1.48	2.95	
QUOTE TERRENO	353.11	352.89	352.75	352.79	352.89	352.70			352.56					352.26	352.25	352.24	352.23	352.22	352.17	

SEZIONE 262  
 PROGRESSIVA 25800.00

- B STERRO mq 18.00
- C STERRO FOSSI mq 0.94
- a USURA m 13.43
- b BINDER m 13.43
- c BASE m 13.43
- e FONDAZIONE m 13.43
- v VEGETALE m 3.09

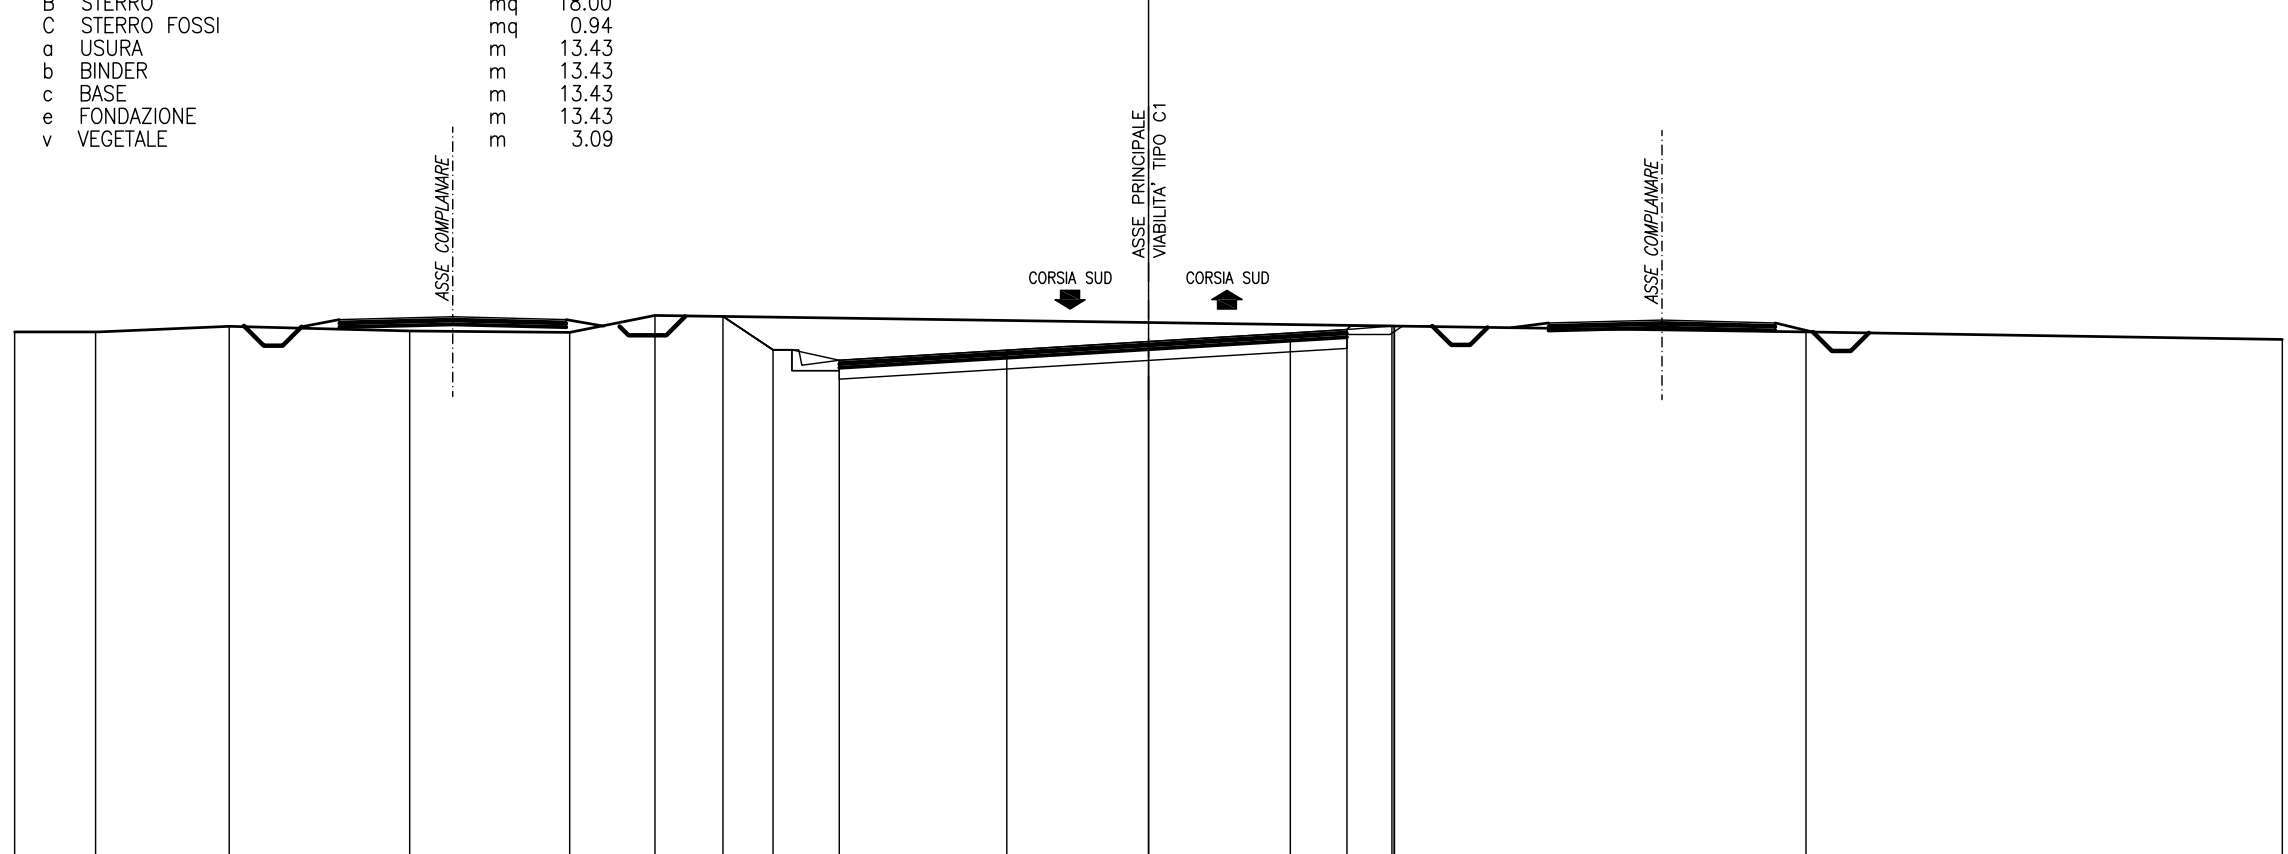

338


200 200

PARZIALI PROGETTO							1.33	1.75	4.43	3.75	3.75	1.50	1.25	0.01			
QUOTE PROGETTO							352.41	351.53	351.25	351.52	351.75	351.97	352.06	352.16	352.16		
PARZIALI TERRENO		2.14	3.54	4.77	4.23	2.26				19.50					10.96		12.60
QUOTE TERRENO	352.00	352.00	352.15	352.03	351.99	352.44								352.16		352.00	351.80

SEZIONE 263  
 PROGRESSIVA 25840.00

- A RILEVATO
- B STERRO
- C STERRO FOSSI
- a USURA
- b BINDER
- c BASE
- e FONDAZIONE
- sc SCOTICO
- v VEGETALE

mq 1.05  
 mq 7.41  
 mq 0.82  
 mq 13.05  
 mq 13.05  
 mq 13.05  
 mq 13.05  
 mq 9.58  
 mq 4.33

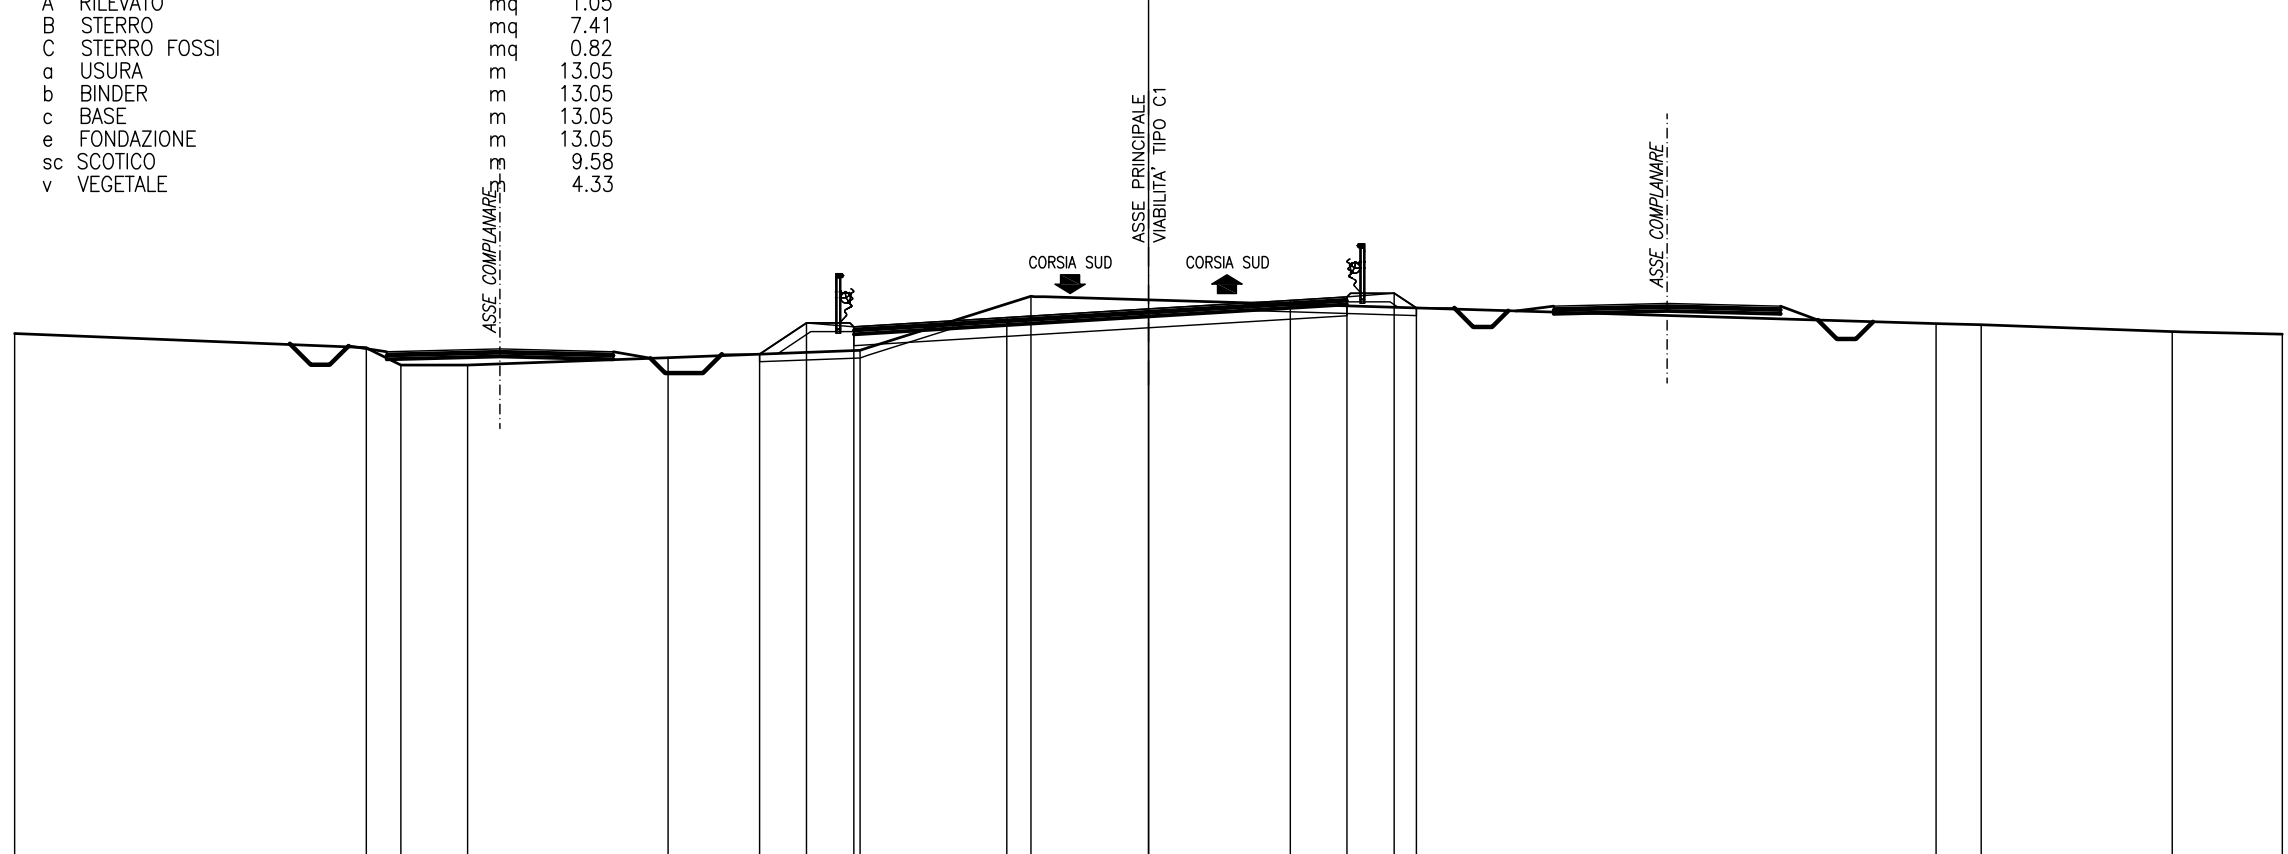

337

200  
 200


PARZIALI PROGETTO						1.24	1.25	4.05	3.75	3.75	1.50	1.25	0.59						
QUOTE PROGETTO						350.41	351.24	351.14	351.38	351.61	351.84	351.93	352.03	351.63					
PARZIALI TERRENO		9.30	0.92	1.76	5.31	5.08		4.52						23.95		1.19	5.06	2.91	
QUOTE TERRENO	350.96		350.58	350.12	350.12	350.32	350.51	351.95							351.22	351.19		351.01	350.94

SEZIONE 264

PROGRESSIVA 25880.00

INTERSEZIONE CON ROTATORIA 12

A	RILEVATO	mq	11.51
B	STERRO	mq	2.46
C	STERRO FOSSI	mq	1.00
a	USURA	m	11.68
b	BINDER	m	11.68
c	BASE	m	11.68
e	FONDAZIONE	m	11.68
sc	SCOTICO	m	17.46
v	VEGETALE	m	5.78

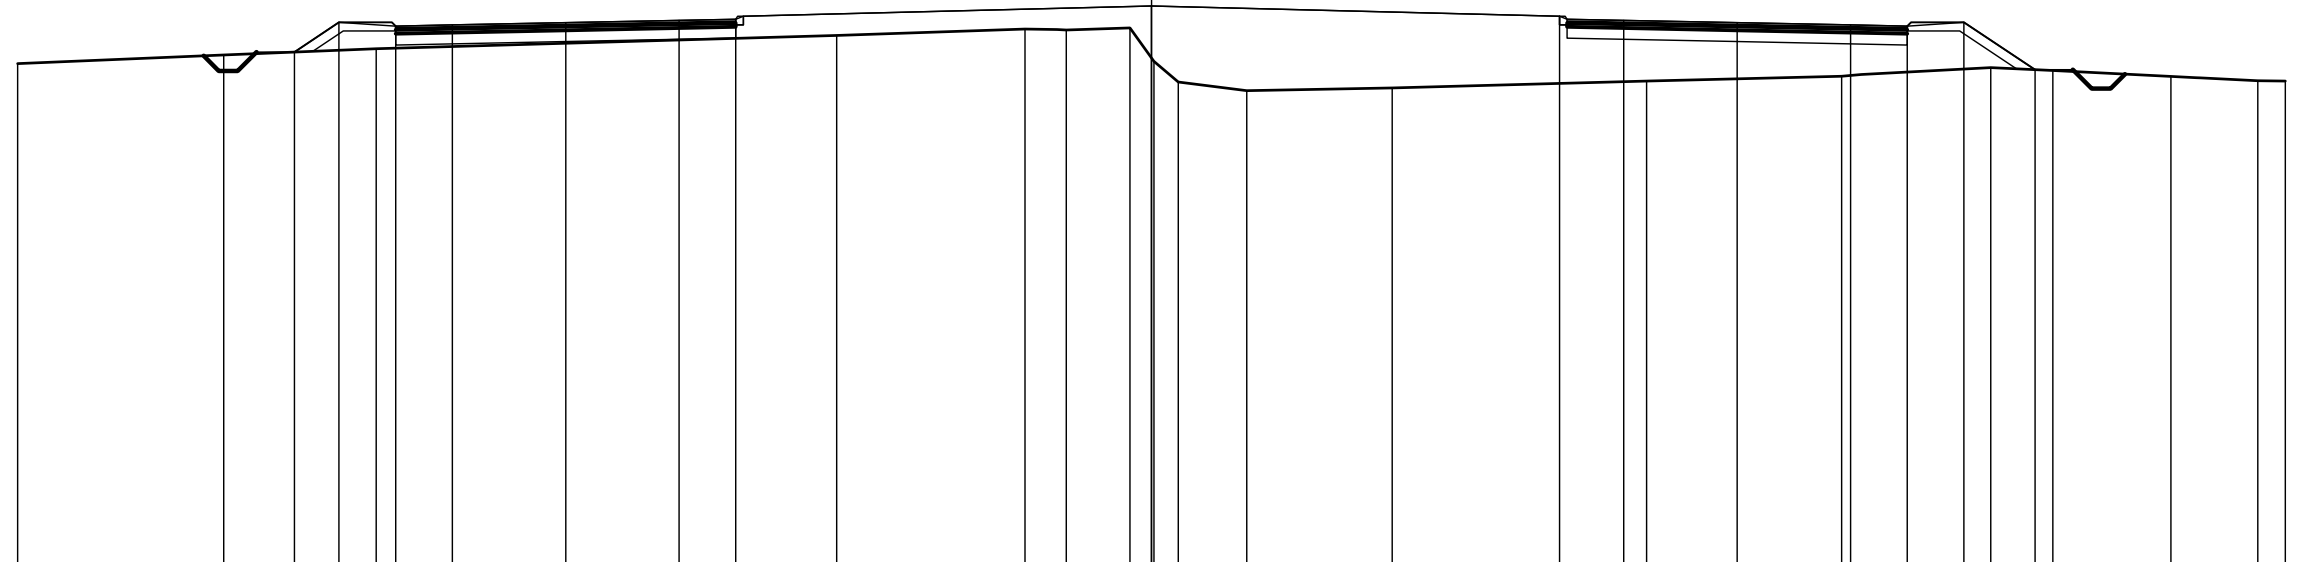

337

200 200


PARZIALI PROGETTO			1.18	1.50	1.50	3.00	3.00	1.50	11.00	10.80	1.70	3.00	3.00	1.50	1.50	1.88									
QUOTE PROGETTO			350.68	351.47	351.37	351.40	351.46	351.52	351.55	351.90	351.63	351.52	351.46	351.40	351.37	351.47	350.21								
PARZIALI TERRENO		5.45	4.03			12.19		4.98	1.09	1.69	0.64	0.64	1.81	3.85	6.73	5.16	3.94	1.65	3.12	2.30	0.73				
QUOTE TERRENO	350.37		350.60	350.77			351.12	351.29	351.26	351.32	350.43	349.89	349.66	349.73	351.63	351.52	351.46	351.40	351.37	351.47	350.27	350.19	350.03	349.92	349.91



SEZIONE 265

PROGRESSIVA 25920.00

A	RILEVATO	mq	20.87
C	STERRO FOSSI	mq	1.04
a	USURA	m	10.50
b	BINDER	m	10.50
c	BASE	m	10.50
e	FONDAZIONE	m	10.50
sc	SCOTICO	m	18.63
v	VEGETALE	m	8.13

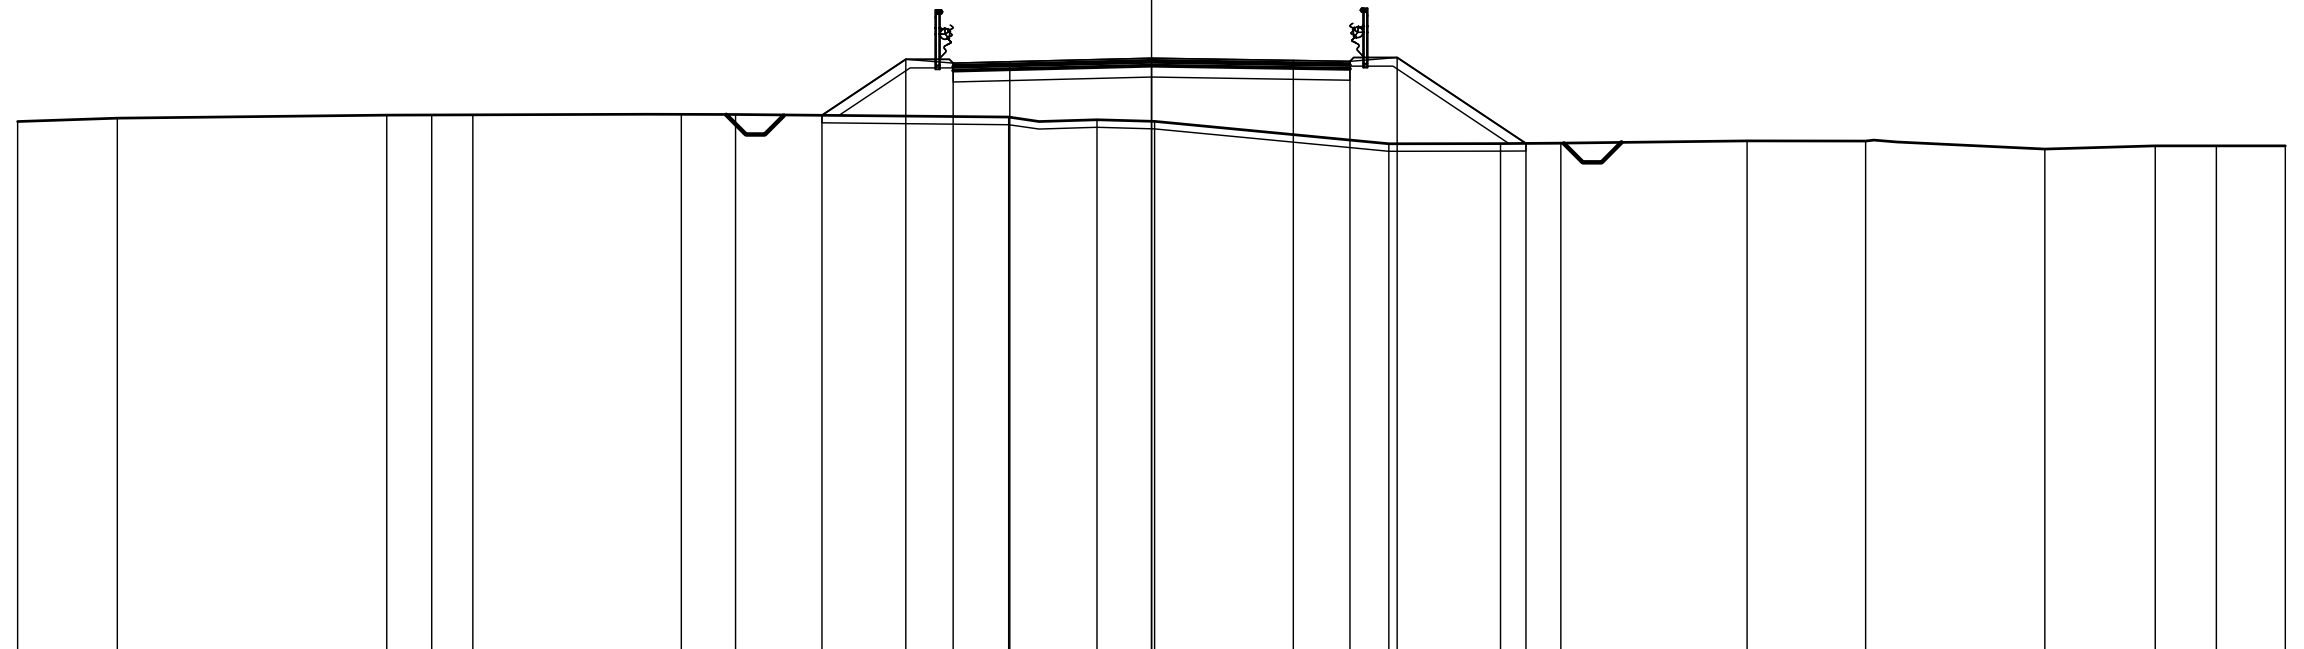

335


200 200

PARZIALI PROGETTO	2.22 1.25 1.50 3.75 3.75 1.50 1.25 3.41																		
QUOTE PROGETTO	349.23 350.71 350.61 350.65 350.74 350.68 350.66 350.76 348.49																		
PARZIALI TERRENO	2.64	7.12	1.20	1.08	5.52	1.43	7.23	2.34	1.52	6.20	2.95	1.60	4.93	3.14	4.74	2.92	1.62	1.82	
QUOTE TERRENO	349.06	349.16	349.23	349.24	349.24	349.26	349.25	349.18	349.11	349.07	348.47	348.48	348.49	348.55	348.55	348.34	348.42	348.42	348.42

SEZIONE 266

PROGRESSIVA 25960.00

- a USURA m 10.50
- b BINDER m 10.50
- c BASE m 10.50
- e FONDAZIONE m 10.50

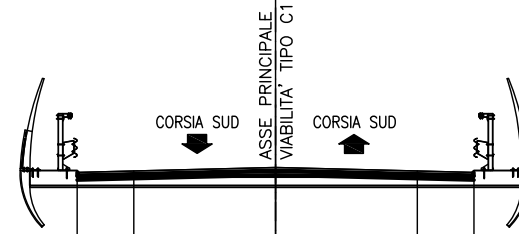



333  
200 200



PARZIALI PROGETTO												1.50	3.75		3.75		1.50																
QUOTE PROGETTO												351.17	351.21	351.30		351.21	351.17																
PARZIALI TERRENO	2.07		1.37	1.22	1.61	1.16	10.86					1.34	1.84	1.26	1.94	1.23	1.15	2.12	2.27	1.14	2.35	2.40	2.67	1.61	2.56	1.22	2.34	2.46	2.68	3.15	2.16	1.82	
QUOTE TERRENO	346.69	346.66	346.64	346.62	346.60	346.59						346.45	346.43	346.42	346.40	346.40	346.38	346.38	346.37	346.35	346.34	346.32	346.29	346.25	346.22	346.20	346.18	346.16	346.15	346.16	346.18	346.20	346.23

- a USURA m 10.50
- b BINDER m 10.50
- c BASE m 10.50
- e FONDAZIONE m 10.50

SEZIONE 267  
PROGRESSIVA 26000.00

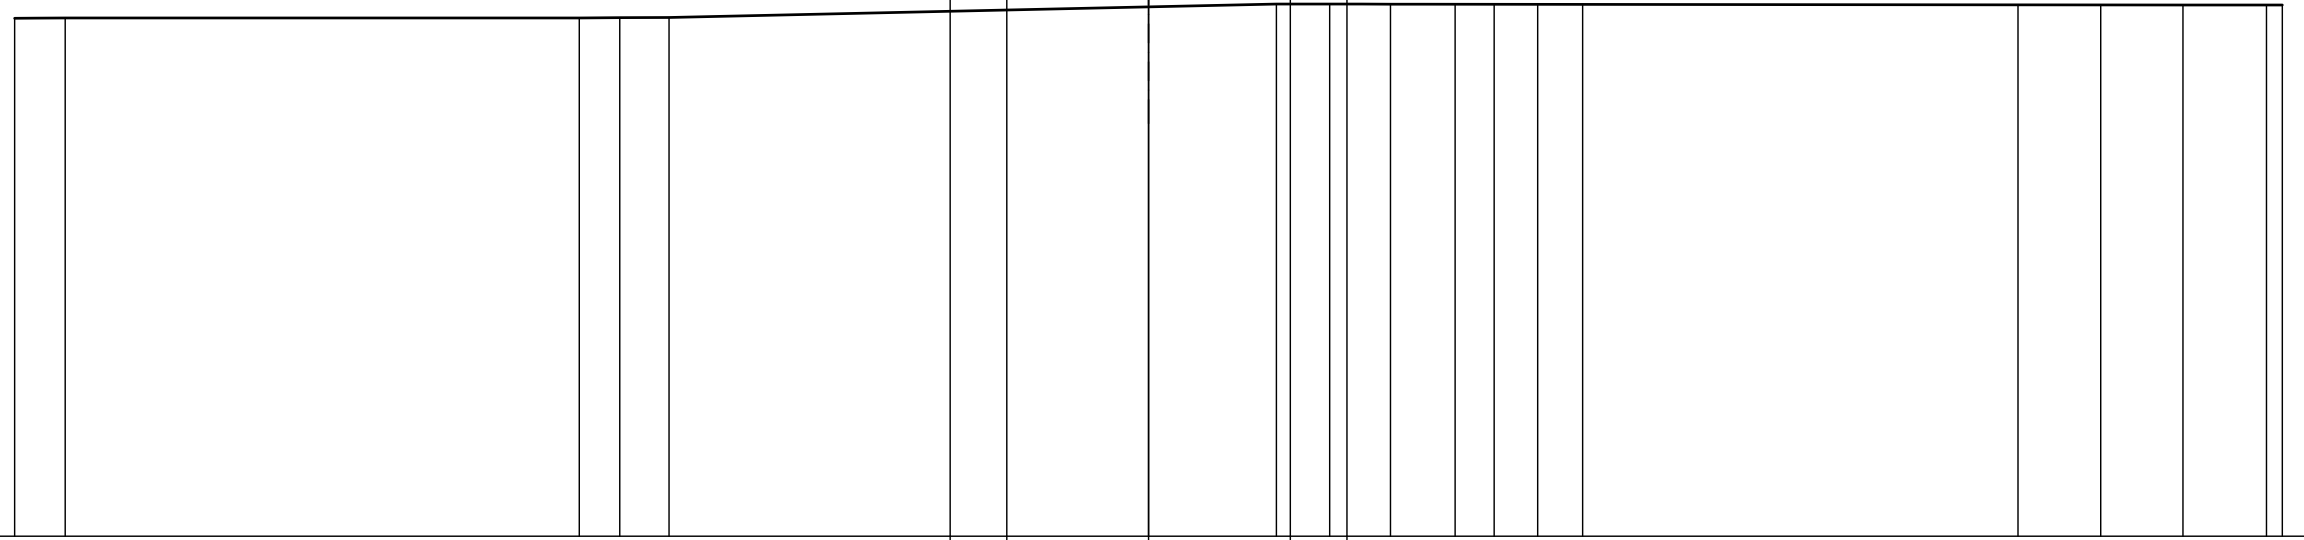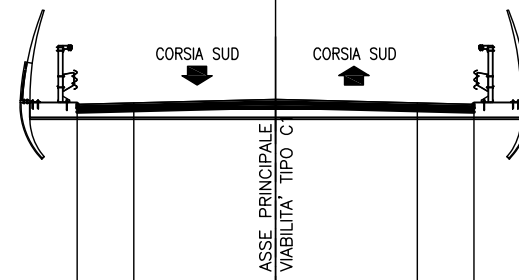


332 ▽	200	200																													
PARZIALI PROGETTO																1.50	3.75	3.75	1.50												
QUOTE PROGETTO																351.10	351.13	351.23	351.13	351.10											
PARZIALI TERRENO	1.34	13.60		1.07	1.30	16.07					1.41	1.61	1.71	1.03	1.16	1.19	11.52			2.18	2.18	2.21	0.42								
QUOTE TERRENO	345.70	345.71			345.71	345.72	345.72						346.08	346.08	346.07	346.07	346.07	346.07				346.05	346.05	346.05	346.05	346.05					




SEZIONE 269

PROGRESSIVA 26080.00

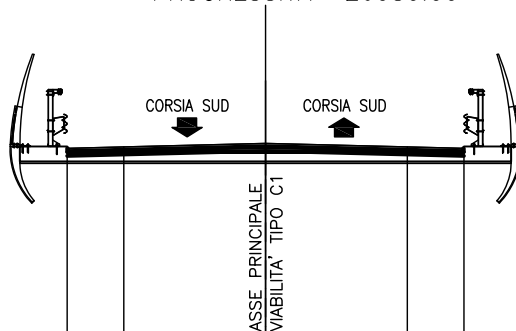

- a USURA m 10.50
- b BINDER m 10.50
- c BASE m 10.50
- e FONDAZIONE m 10.50

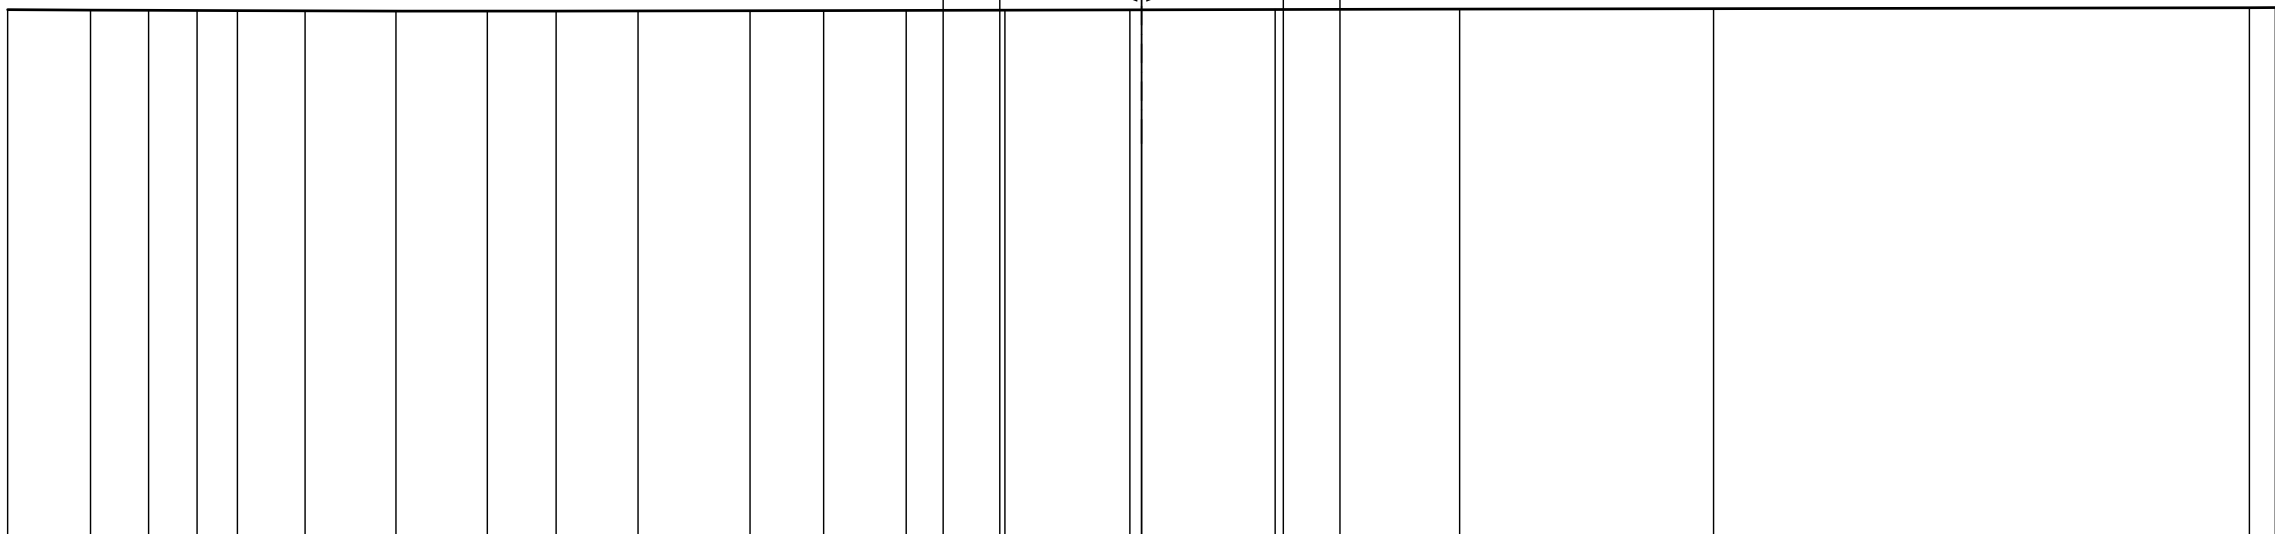

332



200 200

PARZIALI PROGETTO																							1.50	3.75	3.75	1.50																
QUOTE PROGETTO																							350.99	351.03	351.12	351.03	350.99															
PARZIALI TERRENO			2.19	1.54	1.28	1.07	1.79	2.40	2.42	1.82	2.17	2.96	1.95	2.18	2.61	3.31	3.84	4.89	6.72	14.18		0.68																				
QUOTE TERRENO	345.93	345.92	345.91	345.91	345.90	345.90	345.89	345.89	345.89	345.89	345.90	345.90	345.91	345.92	345.92	345.93	345.93	345.94	345.96			345.98 345.98																				

SEZIONE 270

PROGRESSIVA 26120.00

- a USURA m 10.50
- b BINDER m 10.50
- c BASE m 10.50
- e FONDAZIONE m 10.50

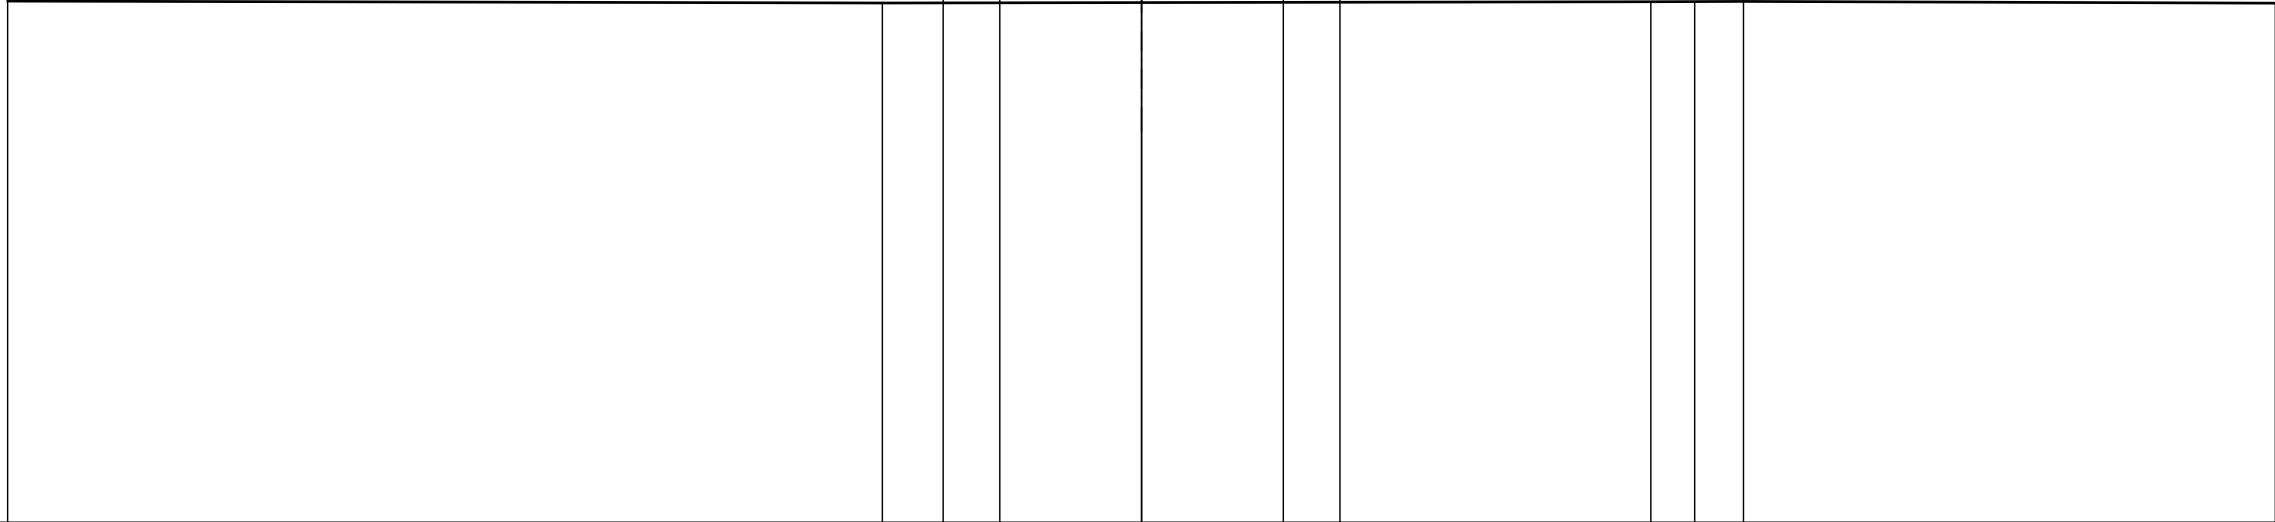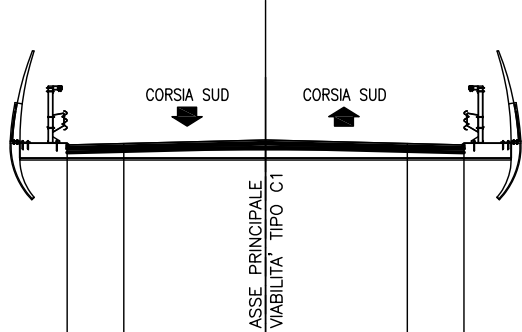


332

200 200


PARZIALI PROGETTO			1.50	3.75	3.75	1.50			
QUOTE PROGETTO			350.95	350.98	351.08	350.98	350.95		
PARZIALI TERRENO		23.14				20.34	1.16	1.29	14.07
QUOTE TERRENO	345.79		345.73				345.77	345.77	345.78

SEZIONE 271

PROGRESSIVA 26160.00

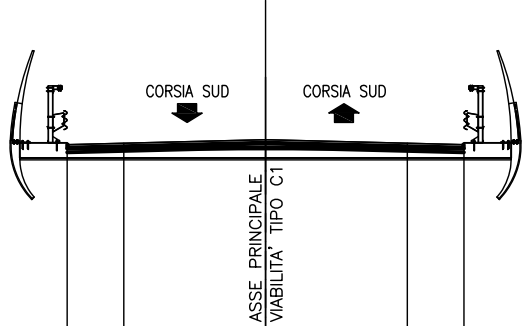

- a USURA m 10.50
- b BINDER m 10.50
- c BASE m 10.50
- e FONDAZIONE m 10.50

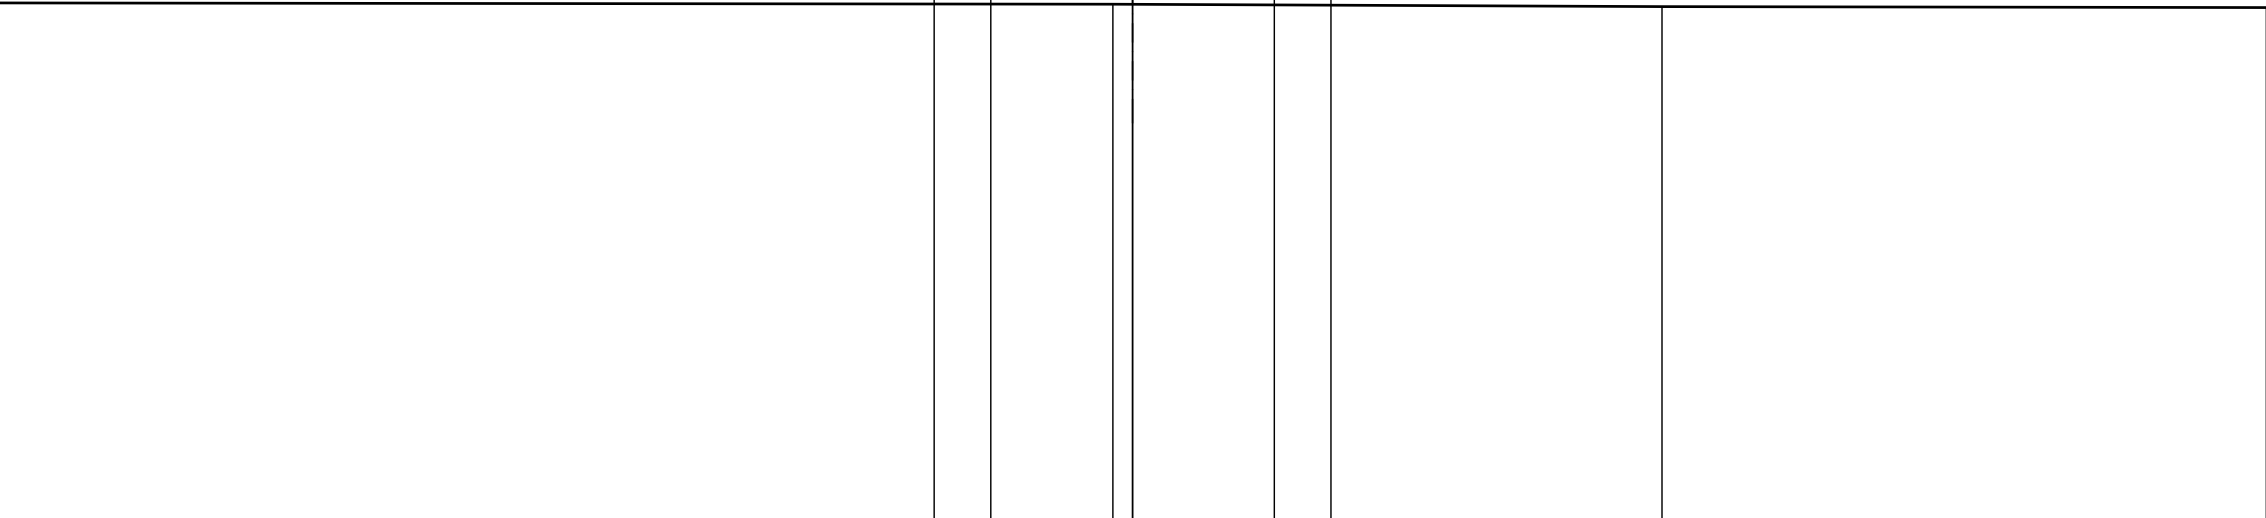



332

200  
200

PARZIALI PROGETTO			1.50	3.75	3.75	1.50		
QUOTE PROGETTO			350.95	350.99	351.08	350.99	350.95	
PARZIALI TERRENO		29.48				14.53		15.99
QUOTE TERRENO	345.68			345.65			345.58	345.56

- a USURA m 10.50
- b BINDER m 10.50
- c BASE m 10.50
- e FONDAZIONE m 10.50

SEZIONE 272  
 PROGRESSIVA 26200.00

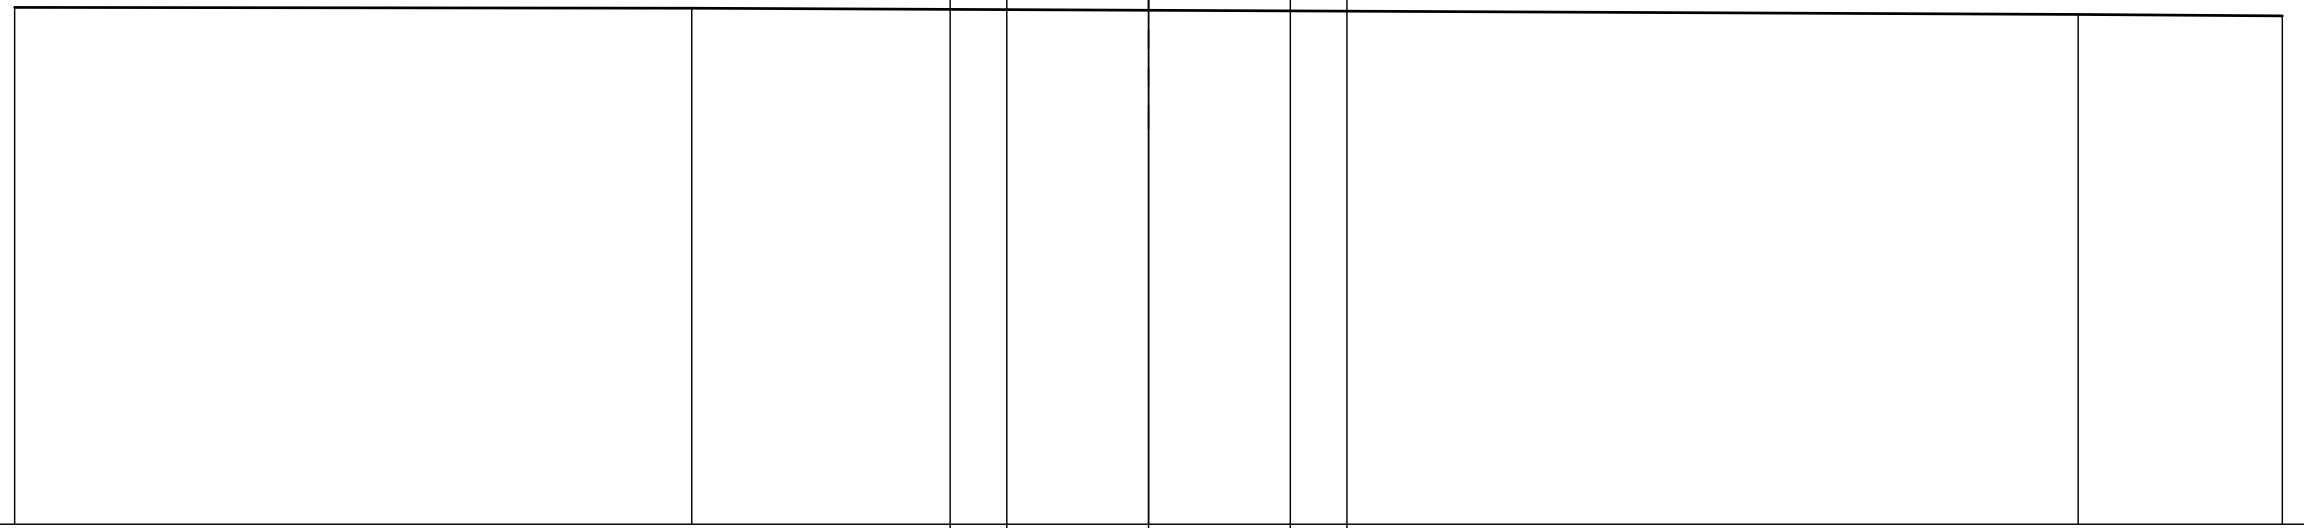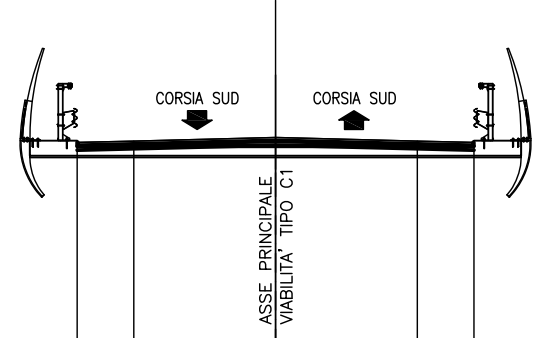


332  
 200 200

PARZIALI PROGETTO				1.50	3.75	3.75	1.50		
QUOTE PROGETTO				351.01	351.05	351.14	351.05	351.01	
PARZIALI TERRENO		17.91					36.69		5.40
QUOTE TERRENO	345.67		345.65					345.48	345.45




SEZIONE 273

PROGRESSIVA 26240.00

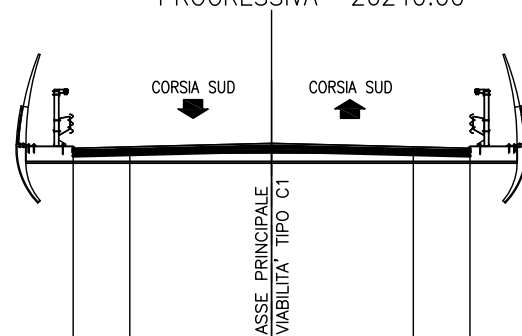

- a USURA m 10.50
- b BINDER m 10.50
- c BASE m 10.50
- e FONDAZIONE m 10.50

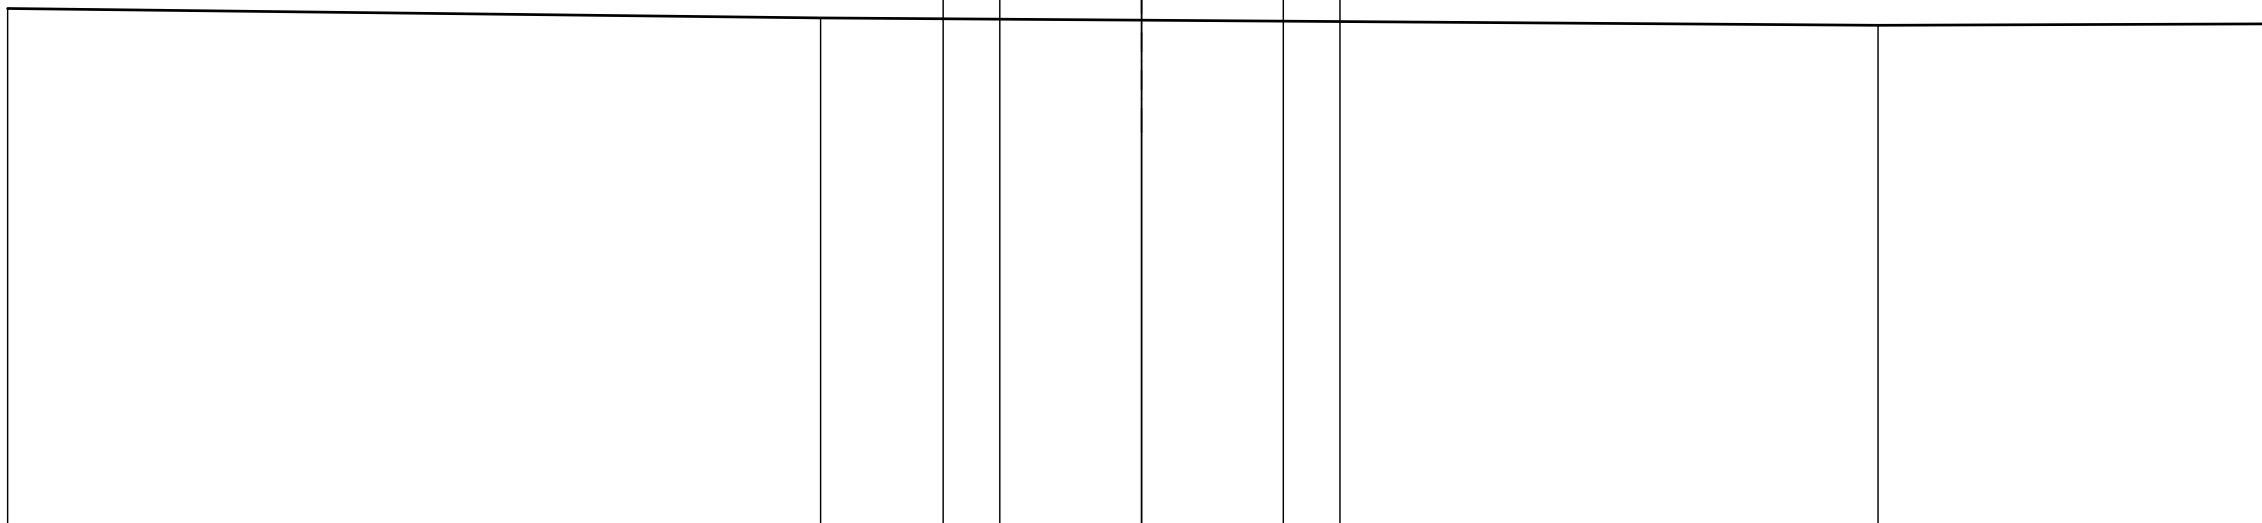


332

200 200

PARZIALI PROGETTO			1.50	3.75	3.75	1.50		
QUOTE PROGETTO			351.12	351.16	351.26	351.16	351.12	
PARZIALI TERRENO		21.51				27.98		10.51
QUOTE TERRENO	345.72		345.47				345.28	345.31

SEZIONE 277

PROGRESSIVA 26400.00

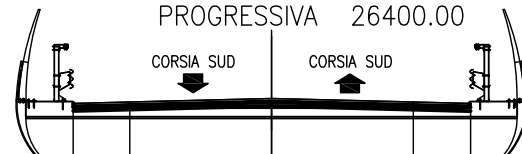


- a USURA m 10.52
- b BINDER m 10.52
- c BASE m 10.52
- e FONDAZIONE m 10.52

331  
200 200

PARZIALI PROGETTO											1.50	3.75	3.75	1.52							
QUOTE PROGETTO											351.84	351.87	351.97	351.87	351.84						
PARZIALI TERRENO		2.90	1.41	3.10	0.64	0.69	2.32	2.59	2.72	1.19	12.97		3.28	1.74	1.38	1.15	1.62	1.93	14.09	4.28	
QUOTE TERRENO	343.53	343.83	344.00		345.02	345.23	345.00	345.00	345.00	345.11			345.22	345.16	345.17	345.17	345.18	345.19	345.25	345.31	345.37


- a USURA m 10.51
- b BINDER m 10.51
- c BASE m 10.51
- e FONDAZIONE m 10.51

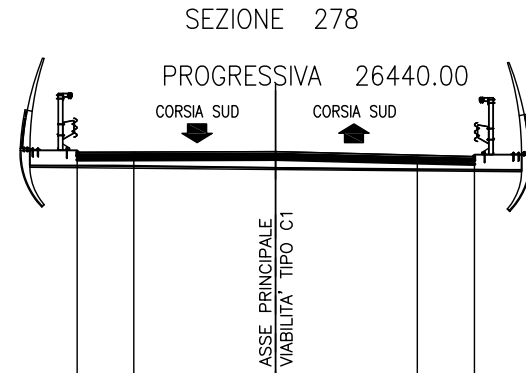

331 ▼	200														200									
PARZIALI PROGETTO															1.50	3.75	3.75	1.51						
QUOTE PROGETTO															352.13	352.14	352.15	352.06	352.02					
PARZIALI TERRENO		2.89	4.72	2.76	1.23	2.16	19.38				10.74				4.59	10.27		1.26						
QUOTE TERRENO	344.56	344.34		344.65	344.54	344.55	344.59	345.00				345.31	345.42	345.67		345.70								

- a USURA m 11.44
- b BINDER m 11.44
- c BASE m 11.44
- e FONDAZIONE m 11.44

SEZIONE 279  
PROGRESSIVA 26480.00

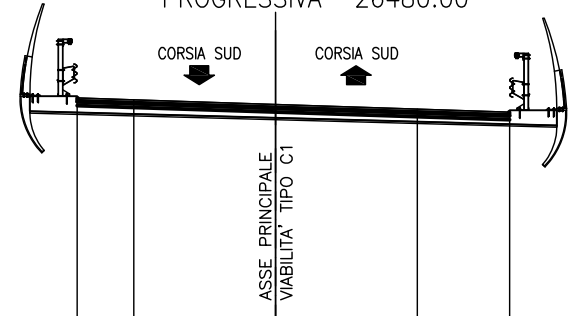

332 ▼	200 200																			
PARZIALI PROGETTO																				
QUOTE PROGETTO																				
PARZIALI TERRENO		2.49	5.56	1.23	1.43	2.10	5.02	12.15												
QUOTE TERRENO	344.94	344.93	345.01	344.80	345.02	345.00	345.00	345.55	345.69	345.75	345.91	346.00	346.14	346.35	346.60	346.68	346.79	346.96	347.09	347.17


1.50 3.75 3.75 2.44

352.51 352.46 352.33 352.21 352.13

SEZIONE 280

PROGRESSIVA 26520.00

- a USURA m 13.06
- b BINDER m 13.06
- c BASE m 13.06
- e FONDAZIONE m 13.06

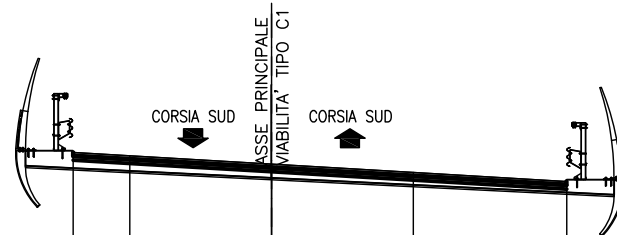


334 ▼	200 200																						
PARZIALI PROGETTO																							
QUOTE PROGETTO																							
PARZIALI TERRENO		2.45	1.38	3.56	2.87	1.30	3.95		15.10			1.25	1.85	2.80		5.33	1.10	4.54	1.19	3.56	2.06	2.73	2.98
QUOTE TERRENO	345.52	345.64	345.72	345.87	346.00	346.08	346.33				347.33	347.39	347.51	347.68		348.00	348.07	348.38	348.47	348.73	348.89	349.10	349.32

SEZIONE 281

PROGRESSIVA 26560.00


- A RILEVATO mq 42.32
- C STERRO FOSSI mq 1.09
- a USURA m 13.88
- b BINDER m 13.88
- c BASE m 13.88
- e FONDAZIONE m 13.88
- v VEGETALE m 10.52

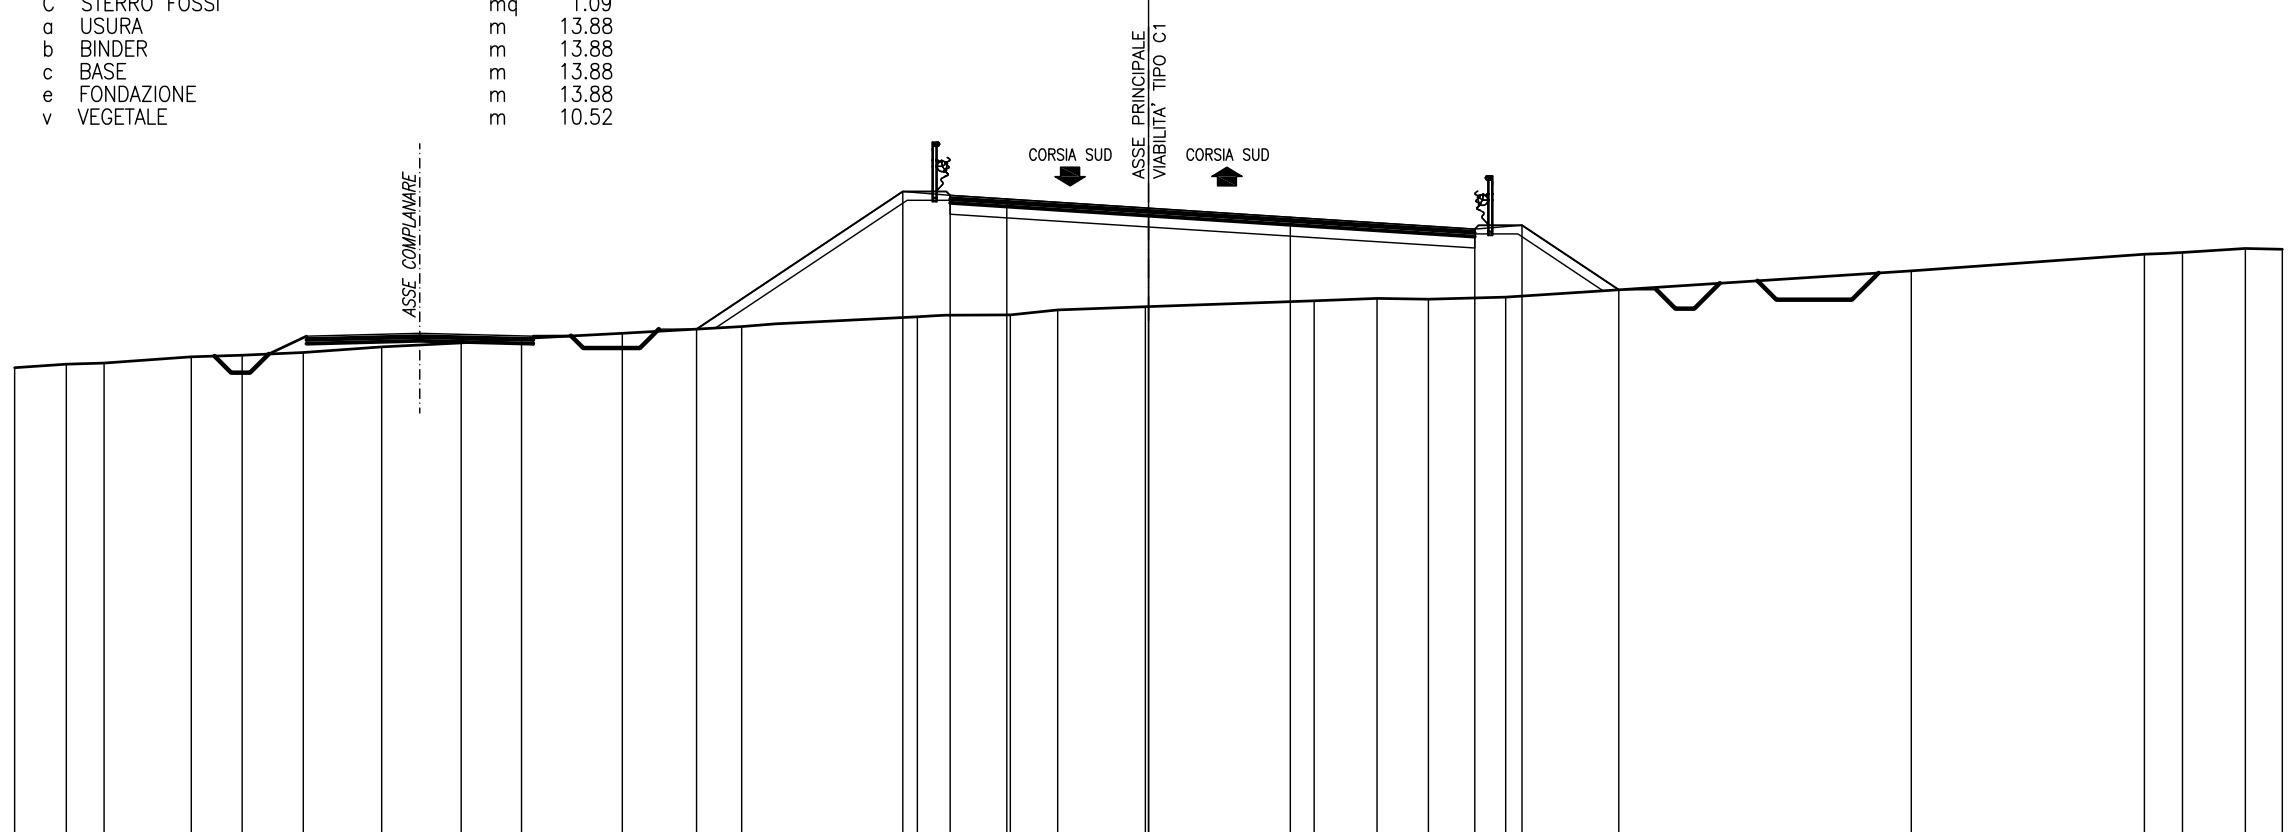

336 ▼	200															200																							
PARZIALI PROGETTO																5.46	1.25	1.50	3.75	3.75	4.88	1.25	2.56																
QUOTE PROGETTO																349.49	353.13	353.03	352.94	352.70	352.45	352.14	352.24	350.53															
PARZIALI TERRENO	1.37	0.99	2.31	1.35	1.62	2.07	2.10	1.60	2.67	3.15	4.66	2.45	1.26	2.32	4.46	1.67	1.36	2.04	10.73	6.17	1.01	1.66	0.98																
QUOTE TERRENO	348.47	348.57	348.60	348.76	348.80	348.88	349.02	349.13	349.24	349.38	349.56	349.82	349.87	350.00	350.08	350.24	350.31	350.28	350.34	351.03	351.47	351.52	351.63	351.61															

SEZIONE 282  
 PROGRESSIVA 26600.00

- A RILEVATO mq 1.00
- B STERRO mq 8.08
- C STERRO FOSSI mq 0.98
- a USURA m 14.06
- b BINDER m 14.06
- c BASE m 14.06
- e FONDAZIONE m 14.06
- v VEGETALE m 3.53

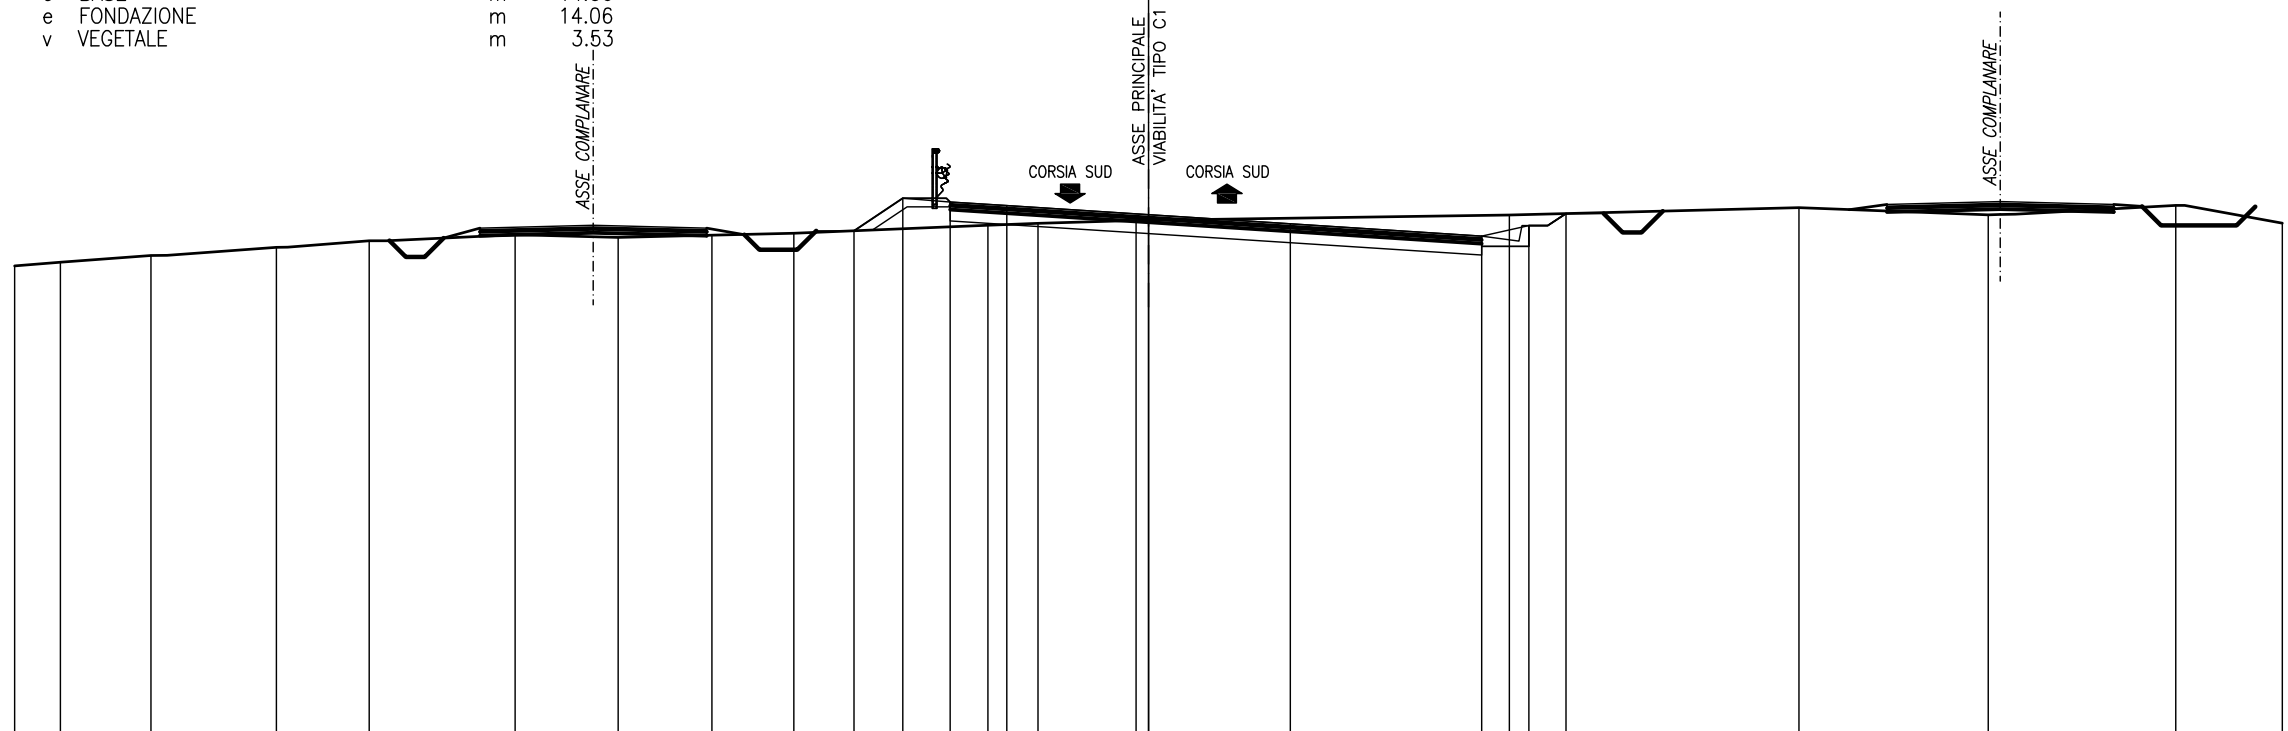


339 ▼	200 200																					
PARZIALI PROGETTO																						
QUOTE PROGETTO																						
PARZIALI TERRENO	1.21	2.40	3.32	2.45	3.86	2.73	2.48	2.17	5.13	1.33	2.59	9.88	7.66	5.01	4.96	2.82						
QUOTE TERRENO	351.49	351.59	351.77	351.98	352.16	352.32	352.25	352.31	352.36	352.42	353.28	353.18	353.09	352.85	352.61	352.28	352.56	352.88	353.03	352.84	353.09	352.63

SEZIONE 283

PROGRESSIVA 26640.00

- B STERRO mq 33.92
- C STERRO FOSSI mq 1.05
- a USURA m 14.07
- b BINDER m 14.07
- c BASE m 14.07
- e FONDAZIONE m 14.07
- v VEGETALE m 4.41

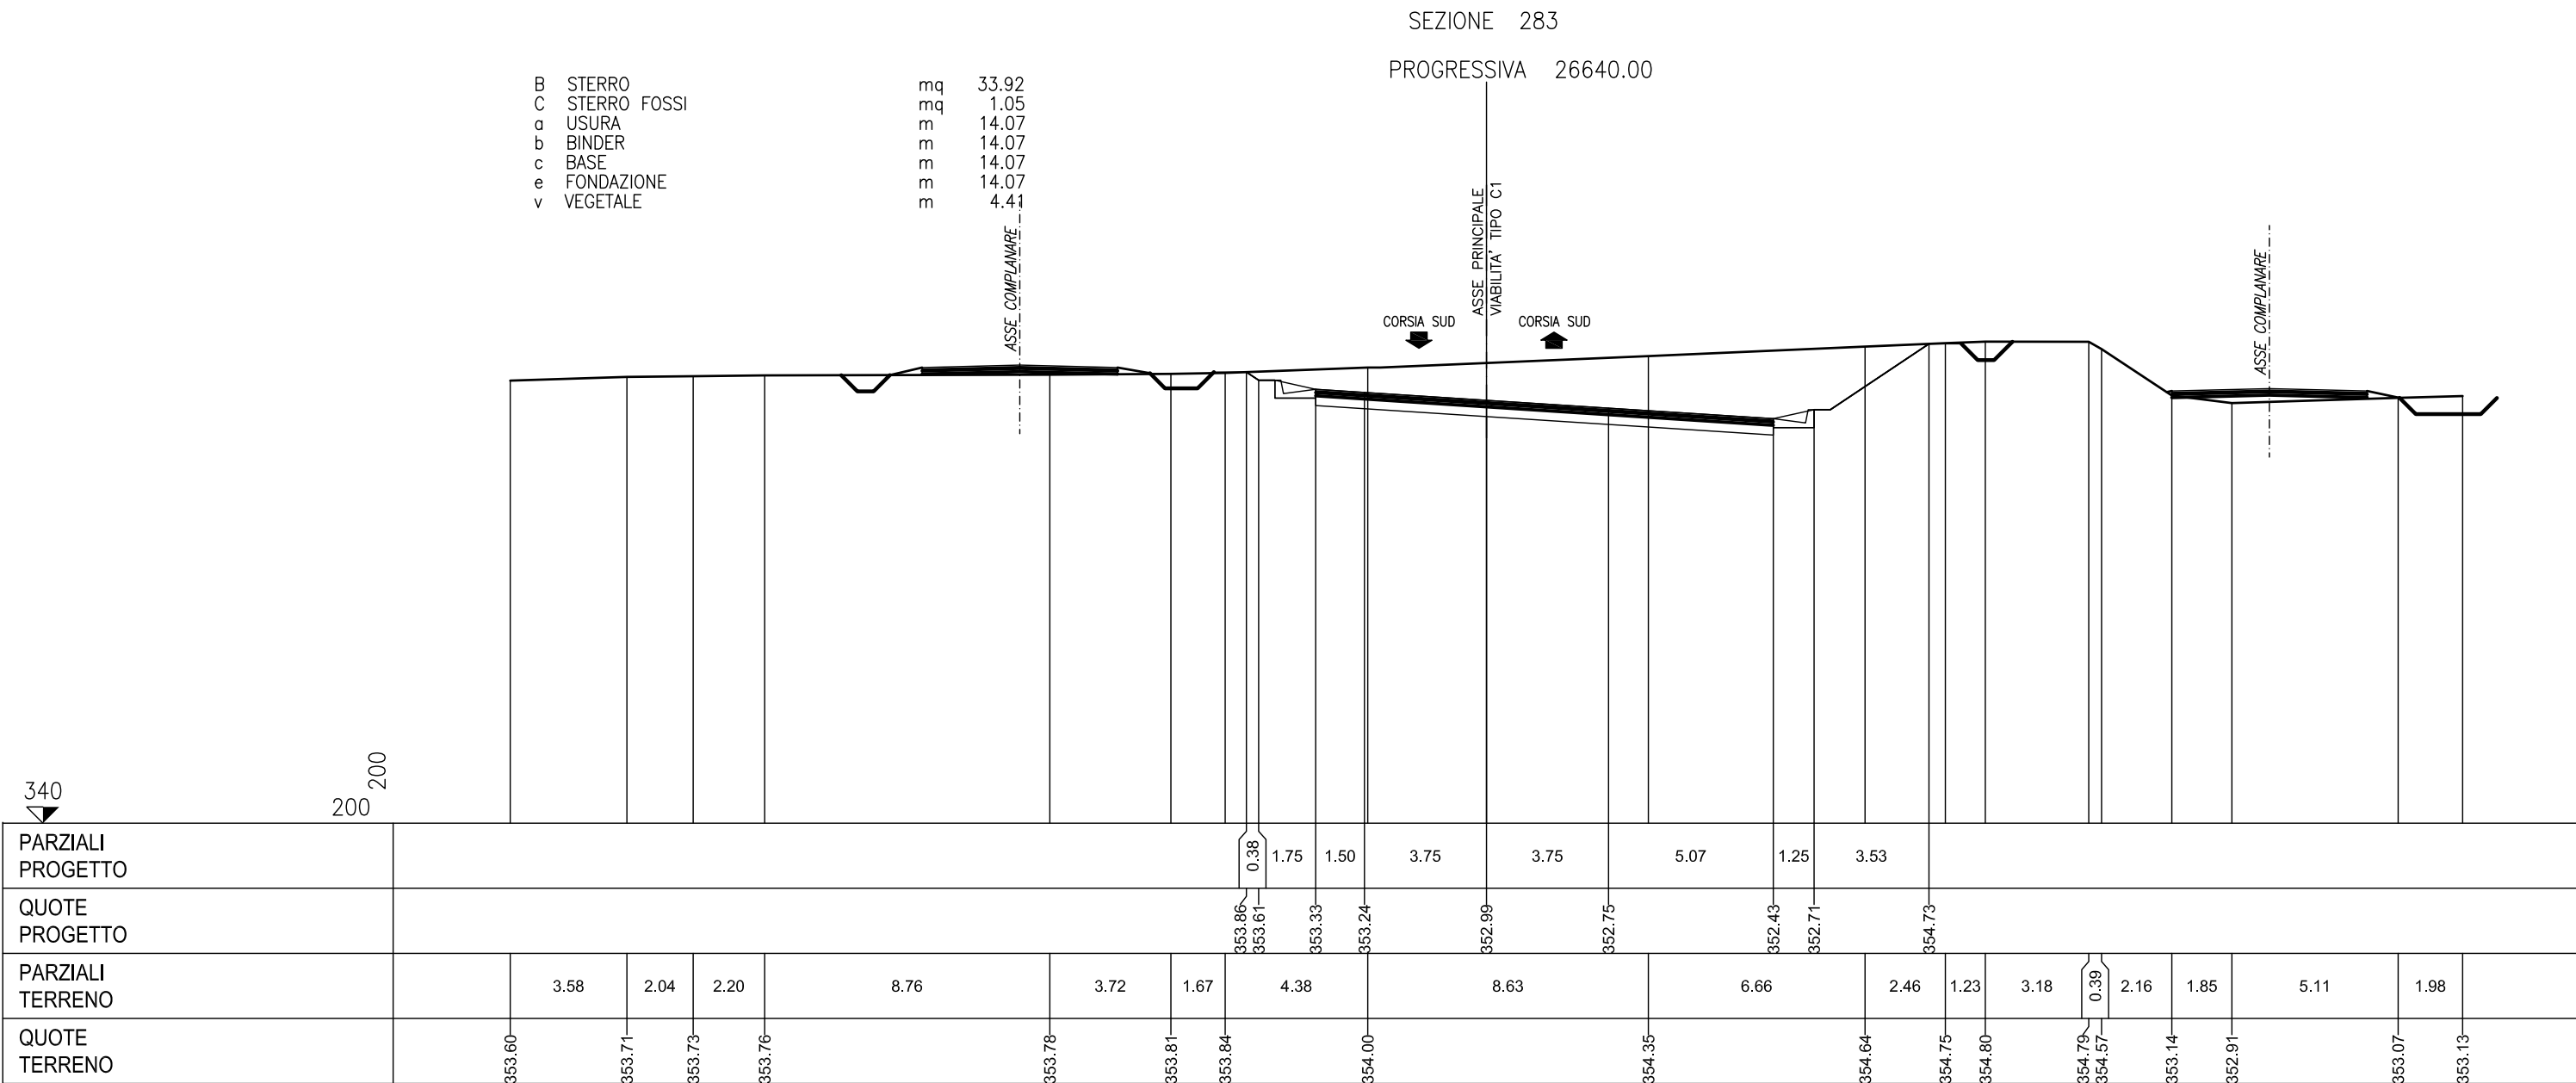

340  
200 200


PARZIALI PROGETTO							0.38	1.75	1.50	3.75	3.75	5.07	1.25	3.53									
QUOTE PROGETTO							353.86	353.61	353.33	353.24	352.99	352.75	352.43	352.71	354.73								
PARZIALI TERRENO		3.58	2.04	2.20		8.76		3.72	1.67	4.38		8.63		6.66	2.46	1.23	3.18	0.39	2.16	1.85	5.11	1.98	
QUOTE TERRENO	353.60	353.71	353.73	353.76		353.78	353.81	353.84		354.00		354.35		354.64	354.75	354.80	354.79	354.57	353.14	352.91		353.07	353.13



SEZIONE 284

PROGRESSIVA 26680.00

B	STERRO	33.36	68.36
C	STERRO FOSSI	0.99	
a	USURA	14.07	
b	BINDER	14.07	
c	BASE	14.07	
e	FONDAZIONE	14.07	
v	VEGETALE	8.86	
ASSE COMPLETARE		33.36	

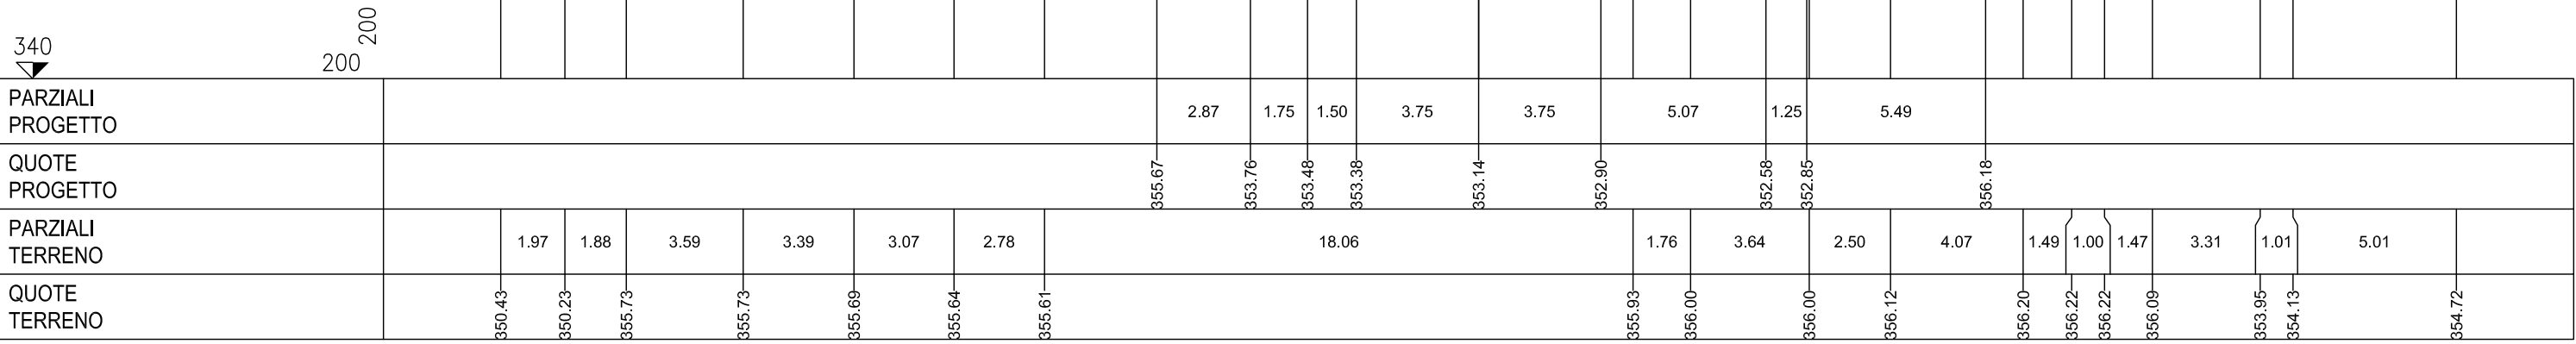


SEZIONE 285

PROGRESSIVA 26720.00

- B STERRO
- C STERRO FOSSI
- a USURA
- b BINDER
- c BASE
- e FONDAZIONE
- v VEGETALE

ASSE COMPENSAZIONE 3333 m<sup>2</sup>  
 66.28  
 1.10  
 14.06  
 14.06  
 14.06  
 14.06  
 8.73

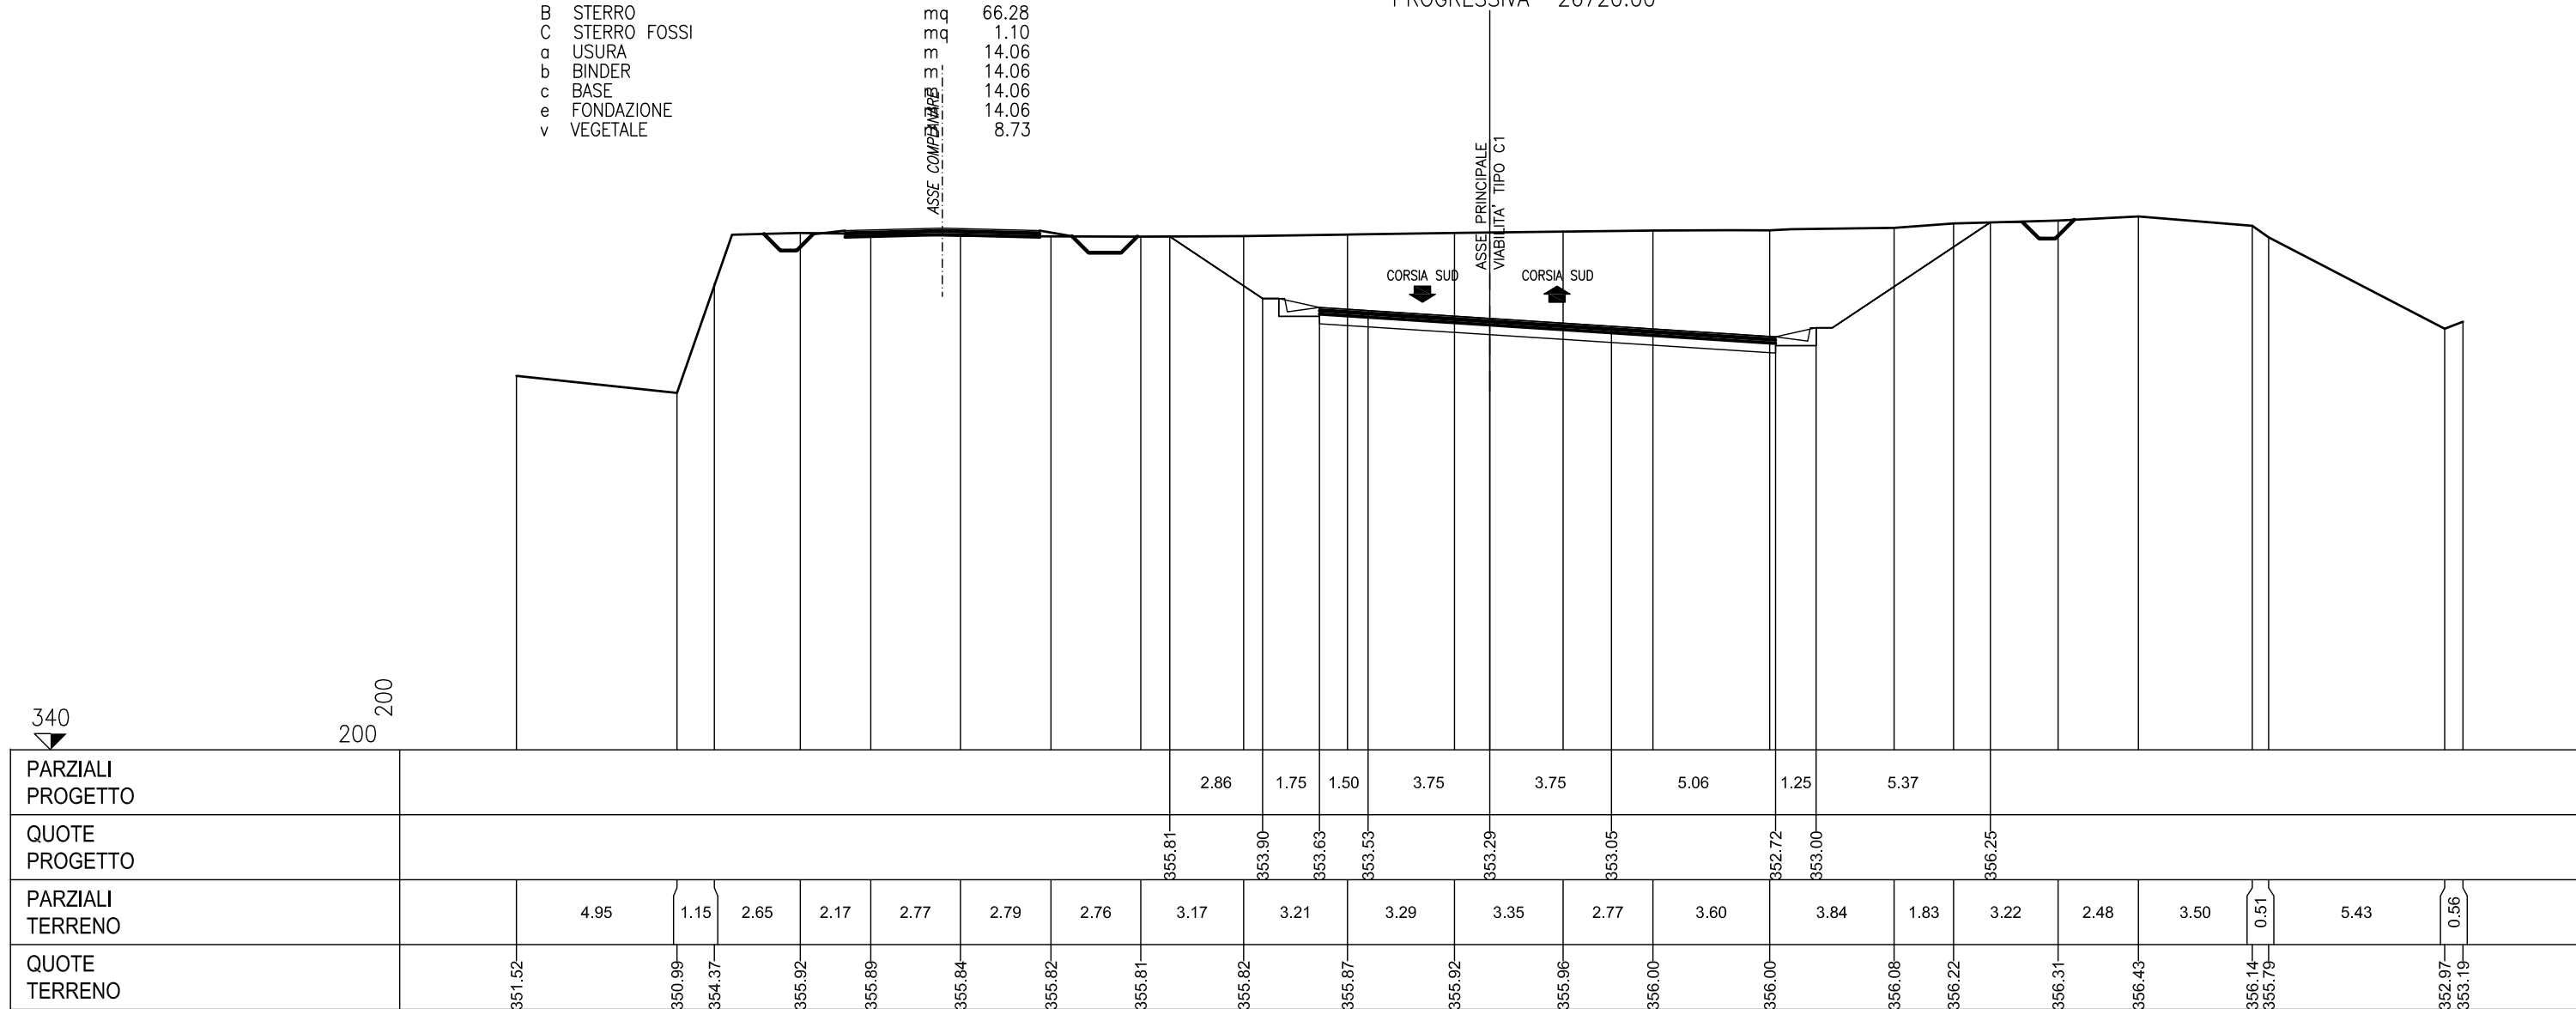

340


200 200

PARZIALI PROGETTO											2.86	1.75	1.50	3.75	3.75				5.06	1.25		5.37							
QUOTE PROGETTO										355.81	353.90	353.63	353.53		353.29	353.05				352.72	353.00		356.25						
PARZIALI TERRENO		4.95	1.15	2.65	2.17	2.77	2.79	2.76		3.17	3.21	3.29		3.35	2.77				3.60	3.84	1.83	3.22	2.48	3.50	0.51		5.43	0.56	
QUOTE TERRENO	351.52		350.99	354.37	355.92	355.89	355.84	355.82	355.81		355.82	355.87		355.92	355.96	356.00			356.00		356.08	356.22	356.31	356.43	356.14	355.79		352.97	353.19

SEZIONE 286

PROGRESSIVA 26760.00

A	RILEVATO	mq	0.12
B	STERRO	mq	17.25
C	STERRO FOSSI	mq	0.72
a	USURA	m	13.84
b	BINDER	m	13.84
c	BASE	m	13.84
e	FONDAZIONE	m	13.84
sc	SCOTICO	m	3.76
v	VEGETALE	m	3.90

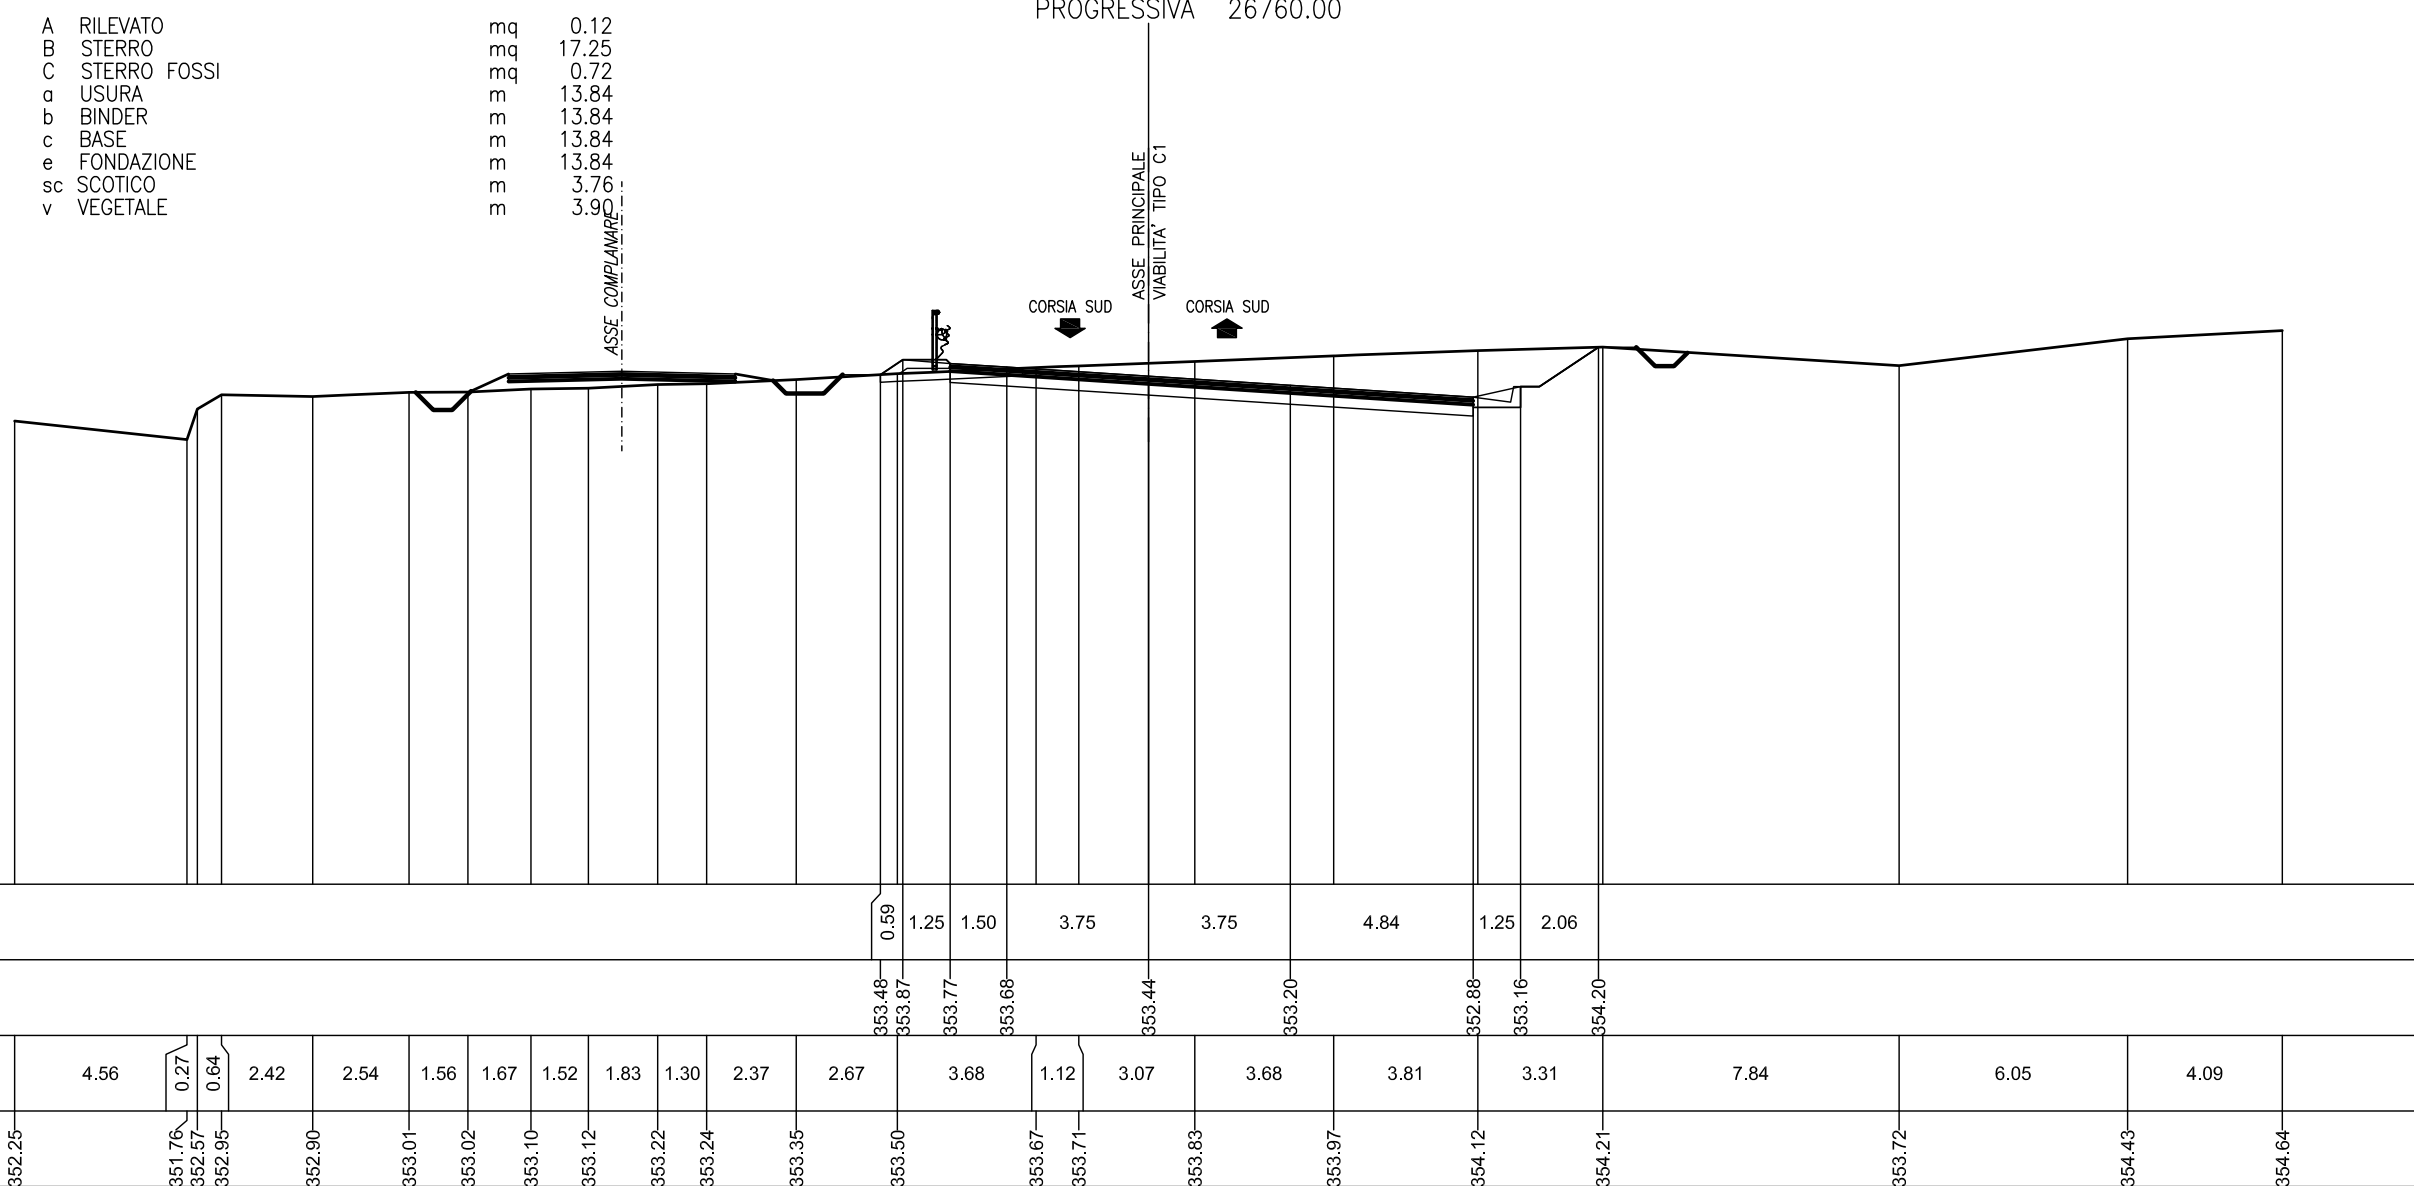

340

200 200

PARZIALI PROGETTO													0.59	1.25	1.50	3.75	3.75	4.84	1.25	2.06									
QUOTE PROGETTO													353.48	353.87	353.77	353.68		353.44		353.20		352.88	353.16	354.20					
PARZIALI TERRENO		4.56	0.27	0.64	2.42	2.54	1.56	1.67	1.52	1.83	1.30	2.37	2.67	3.68	1.12	3.07	3.68	3.81	3.31	7.84	6.05	4.09							
QUOTE TERRENO	352.25		351.76	352.57	352.95	352.90	353.01	353.02	353.10	353.12	353.22	353.24	353.35	353.50	353.67	353.71	353.83	353.97	354.12	354.21	353.72		354.43						354.64

SEZIONE 287

PROGRESSIVA 26800.00

- A RILEVATO mq 24.51
- C STERRO FOSSI mq 1.03
- a USURA m 12.94
- b BINDER m 12.94
- c BASE m 12.94
- e FONDAZIONE m 12.94
- sc SCOTICO m 21.15
- v VEGETALE m 8.21

ASSE COMPLEMENTARE

ASSE PRINCIPALE  
VIABILITA' TIPO C1

CORSIA SUD

CORSIA SUD

338


200  
200

PARZIALI PROGETTO									4.05	1.25	1.50	3.75	3.75	3.94	1.25	1.66				
QUOTE PROGETTO									351.28	353.98	353.88	353.79	353.58	353.37	353.15	353.25	352.14			
PARZIALI TERRENO		1.67	1.23	1.33	2.70	1.50	3.32		15.05			4.93	4.61	4.52	7.62	2.55	1.29	2.17	5.51	
QUOTE TERRENO	350.82	350.79	350.80	350.81	350.86	350.90	350.97		351.58			351.81	352.00	352.15	352.41	352.49	352.53	352.60	352.38	

SEZIONE 288

PROGRESSIVA 26840.00

A	RILEVATO	mq	55.00
C	STERRO FOSSI	mq	1.17
a	USURA	m	12.19
b	BINDER	m	12.19
c	BASE	m	12.19
e	FONDAZIONE	m	12.19
sc	SCOTICO	m	24.63
v	VEGETALE	m	12.44

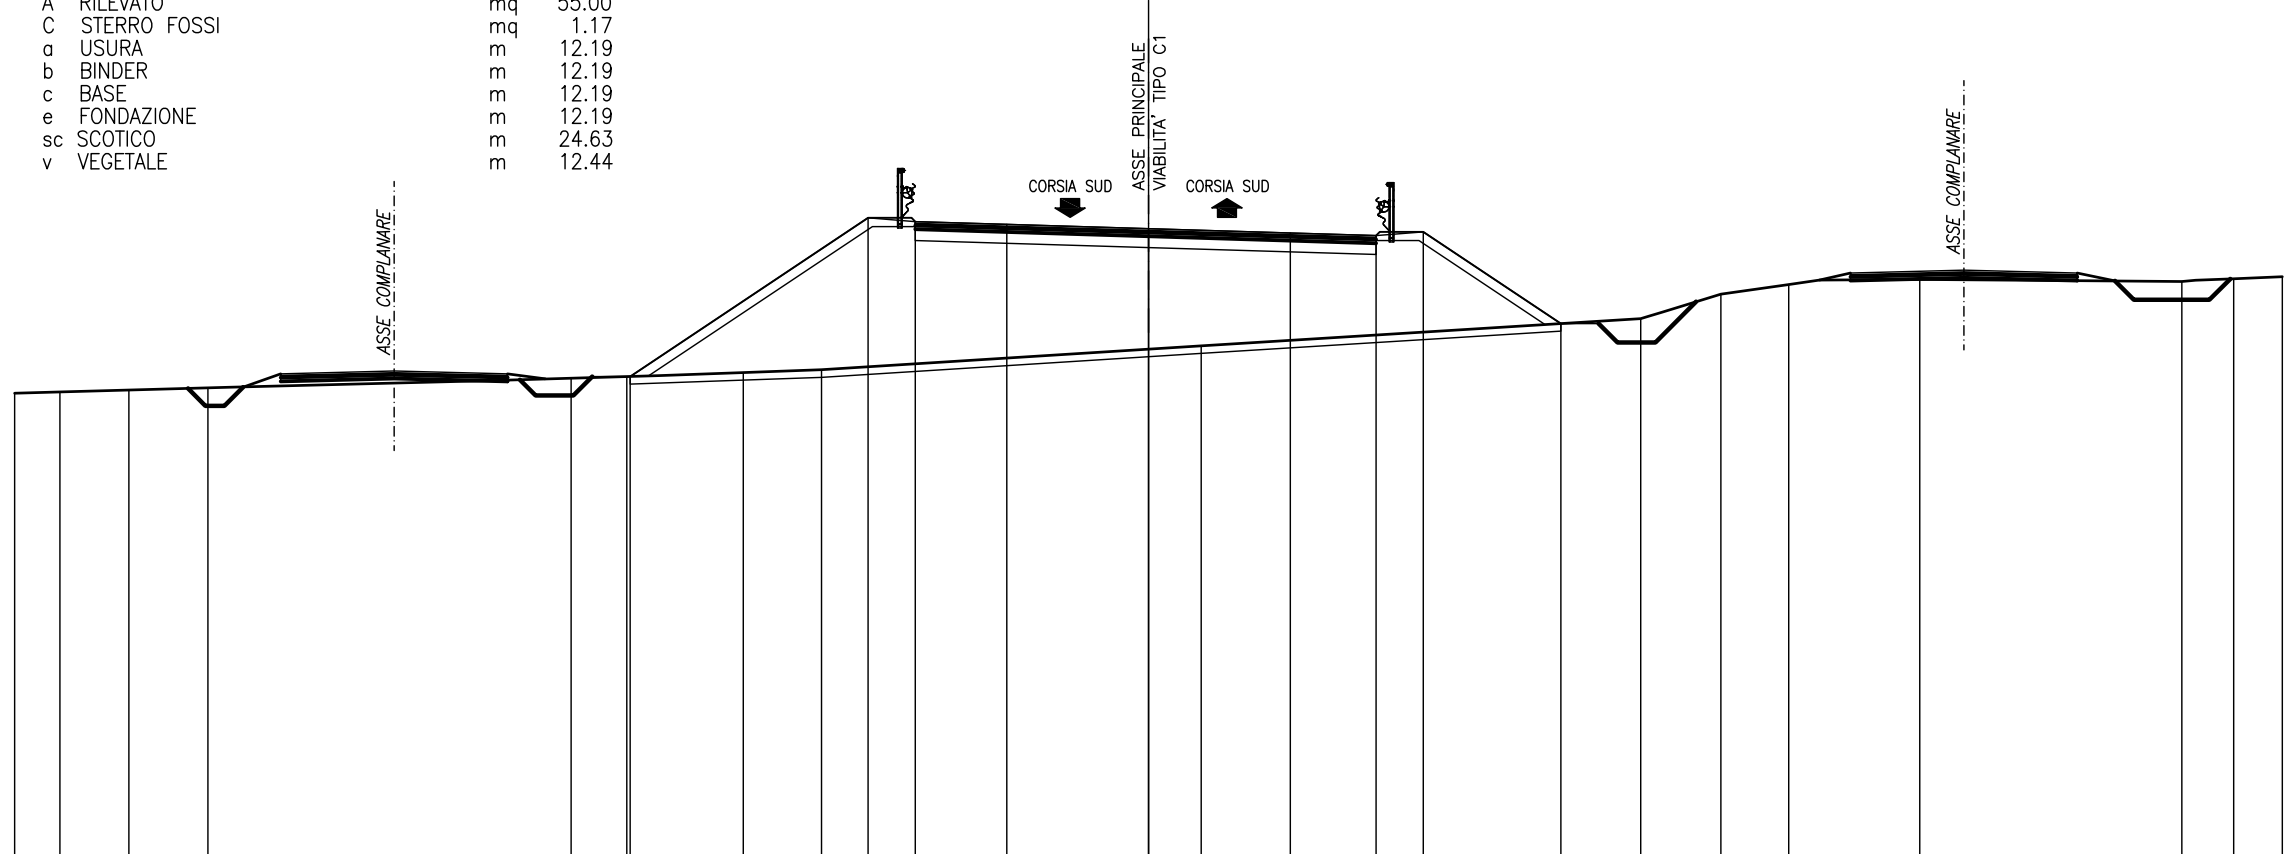

337


200  
200

PARZIALI PROGETTO						6.30	1.25	2.42	3.75	3.75	2.27	1.25	3.64										
QUOTE PROGETTO							349.82																
PARZIALI TERRENO		1.20	1.82	2.09		9.61	1.47	3.09	2.07		10.04		11.64		2.12	1.79	3.47	6.93	1.37	1.29			
QUOTE TERRENO	349.38	349.41	349.47	349.52		349.78	349.82	349.92	350.00		354.02	353.92	353.84	353.73	353.62	353.55	353.65	351.22			352.34	352.41	352.46

SEZIONE 289

PROGRESSIVA 26880.00

- A RILEVATO mq 78.88
- C STERRO FOSSI mq 1.65
- a USURA m 13.58
- b BINDER m 13.58
- c BASE m 13.58
- e FONDAZIONE m 13.58
- sc SCOTICO m 27.10
- v VEGETALE m 13.52

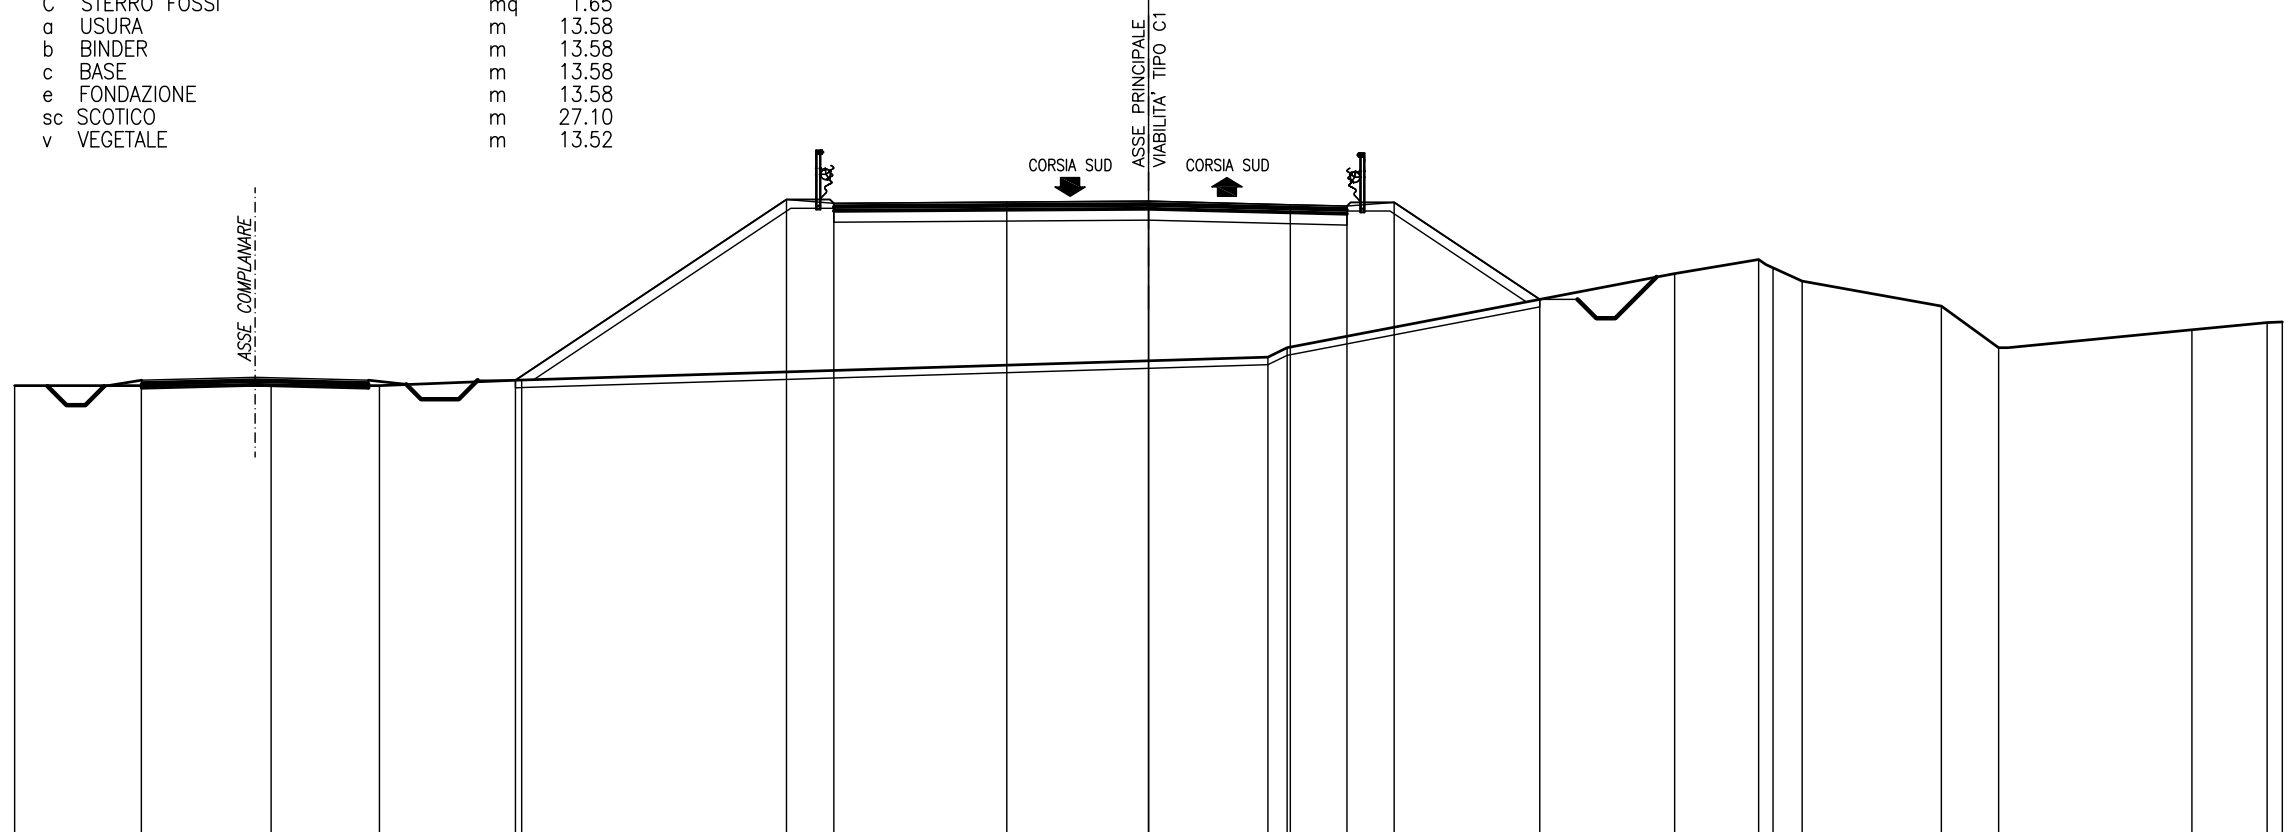

337


200  
200

PARZIALI PROGETTO						7.17	1.25	4.58	3.75	3.75	1.50	1.25	3.85												
QUOTE PROGETTO					349.14		353.92	353.82	353.85	353.88	353.78	353.75	353.85	351.28											
PARZIALI TERRENO		3.35	3.44	2.86	3.76		19.75				0.51	10.25			2.22	0.38	0.78	3.68	1.51	5.12	1.99	0.40			
QUOTE TERRENO	349.00	349.00	349.00	349.00	349.15						349.75	350.00			351.96	352.33	352.12	351.76		351.10	350.00		350.48	350.67	350.68

SEZIONE 290

PROGRESSIVA 26920.00

- A RILEVATO mq 35.96
- C STERRO FOSSI mq 0.70
- a USURA m 10.50
- b BINDER m 10.50
- c BASE m 10.50
- e FONDAZIONE m 10.50
- sc SCOTICO m 22.25
- v VEGETALE m 11.75

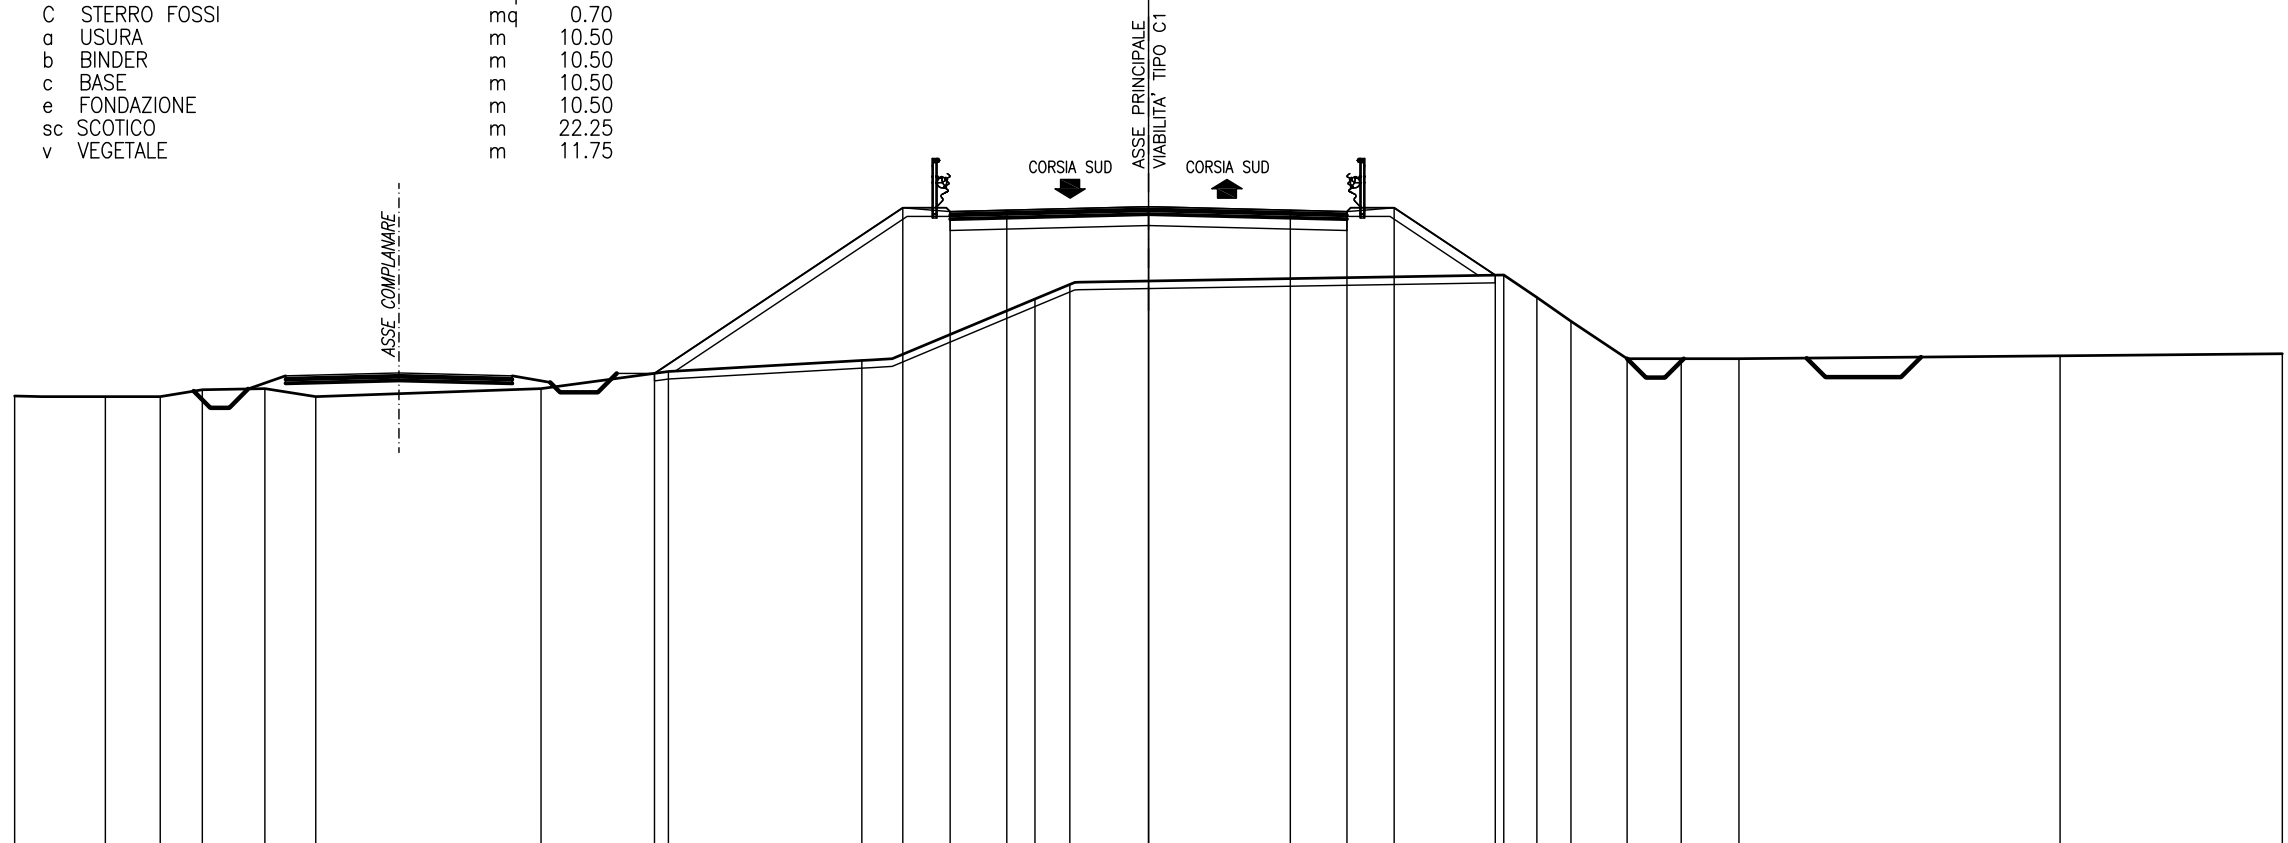

337

200 200

PARZIALI PROGETTO							6.57	1.25	1.50	3.75	3.75	1.50	1.25	2.68					
QUOTE PROGETTO							349.61	353.99	353.89	353.93	354.03	353.93	353.89	353.99	352.21				
PARZIALI TERRENO		2.40	1.45	1.11	1.66	1.34	5.97	3.37	5.12	4.58	0.92	11.48	0.88	0.90	1.48	1.43	1.53	8.50	5.88
QUOTE TERRENO	349.01	349.00	349.00	349.18	349.21	349.00	349.21	349.66	349.95	351.58	351.97	352.21	351.62	350.99	350.00	350.00	350.00	350.08	350.13

SEZIONE 291

PROGRESSIVA 26960.00

- A RILEVATO mq 46.37
- C STERRO FOSSI mq 0.85
- a USURA m 10.50
- b BINDER m 10.50
- c BASE m 10.50
- e FONDAZIONE m 10.50
- sc SCOTICO m 23.41
- v VEGETALE m 12.91

ASSE COMPLEANARE

ASSE PRINCIPALE  
VIABILITA' TIPO C1

CORSIA SUD

CORSIA SUD

338

200  
200

PARZIALI PROGETTO						4.19	1.25	1.50	3.75	3.75	1.50	1.25	6.22		
QUOTE PROGETTO						351.37	354.16	354.06	354.10	354.19	354.10	354.06	354.16	350.01	
PARZIALI TERRENO		3.05	5.73	3.01	8.33	0.69	5.42		5.06	3.03	1.96	1.16	1.04	1.52	20.00
QUOTE TERRENO	350.22	350.41	350.75	350.93	351.42	351.68	352.15		351.07	350.00	350.00	350.00	350.00	350.00	350.07






SEZIONE 293

PROGRESSIVA 27040.00

A	RILEVATO	mq	61.46
C	STERRO FOSSI	mq	1.04
a	USURA	m	10.50
b	BINDER	m	10.50
c	BASE	m	10.50
e	FONDAZIONE	m	10.50
sc	SCOTICO	m	24.36
v	VEGETALE	m	13.86

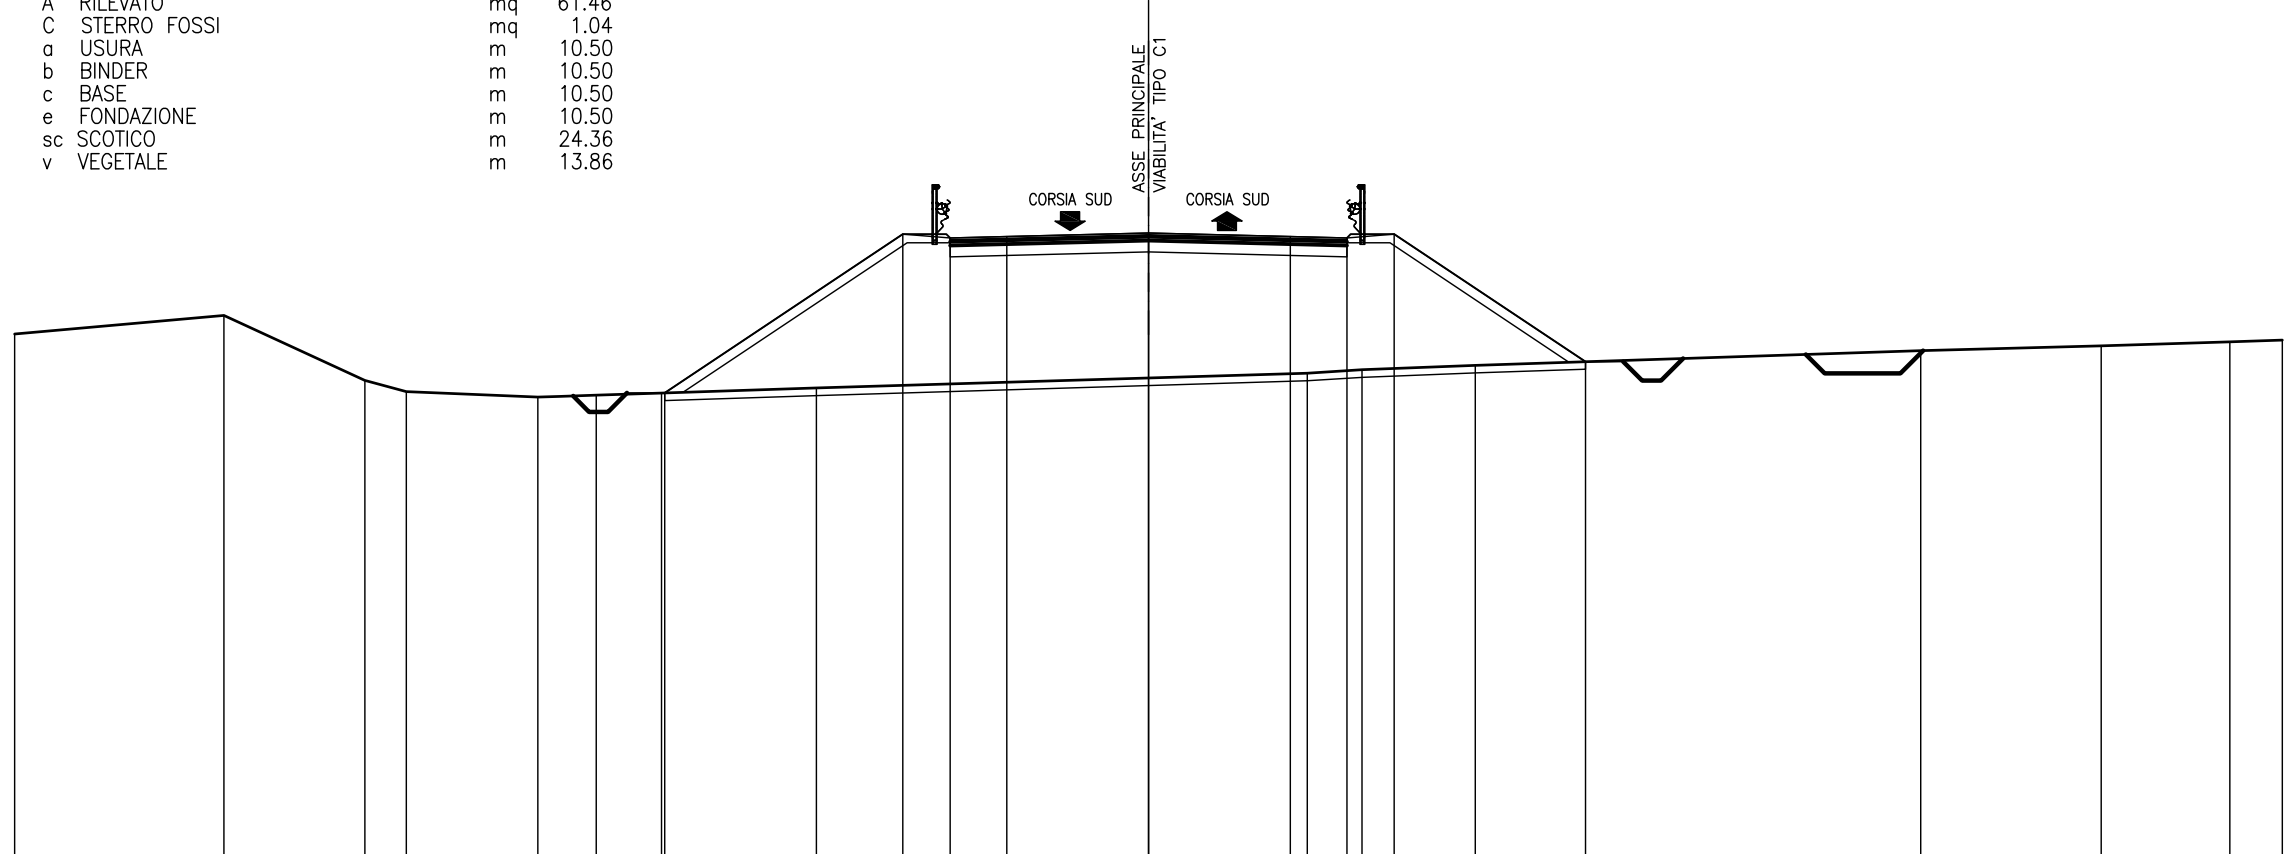

338


200  
200

PARZIALI PROGETTO								6.30	1.25	1.50	3.75	3.75	1.50	1.25	5.06				
QUOTE PROGETTO								350.39	354.59	354.49	354.52	354.62	354.52	354.49	354.59	351.21			
PARZIALI TERRENO		5.54	3.72	1.10	3.48	1.55	1.72	4.10	12.99			1.45	3.00	11.78		4.78	3.40	1.39	
QUOTE TERRENO	351.95	352.44	350.72	350.42	350.28	350.33	350.38	350.52	350.91	351.00	351.12	351.50	351.63	351.74	351.78				

SEZIONE 294

PROGRESSIVA 27080.00

A	RILEVATO	mq	65.51
C	STERRO FOSSI	mq	1.05
a	USURA	m	10.50
b	BINDER	m	10.50
c	BASE	m	10.50
e	FONDAZIONE	m	10.50
sc	SCOTICO	m	24.81
v	VEGETALE	m	14.31

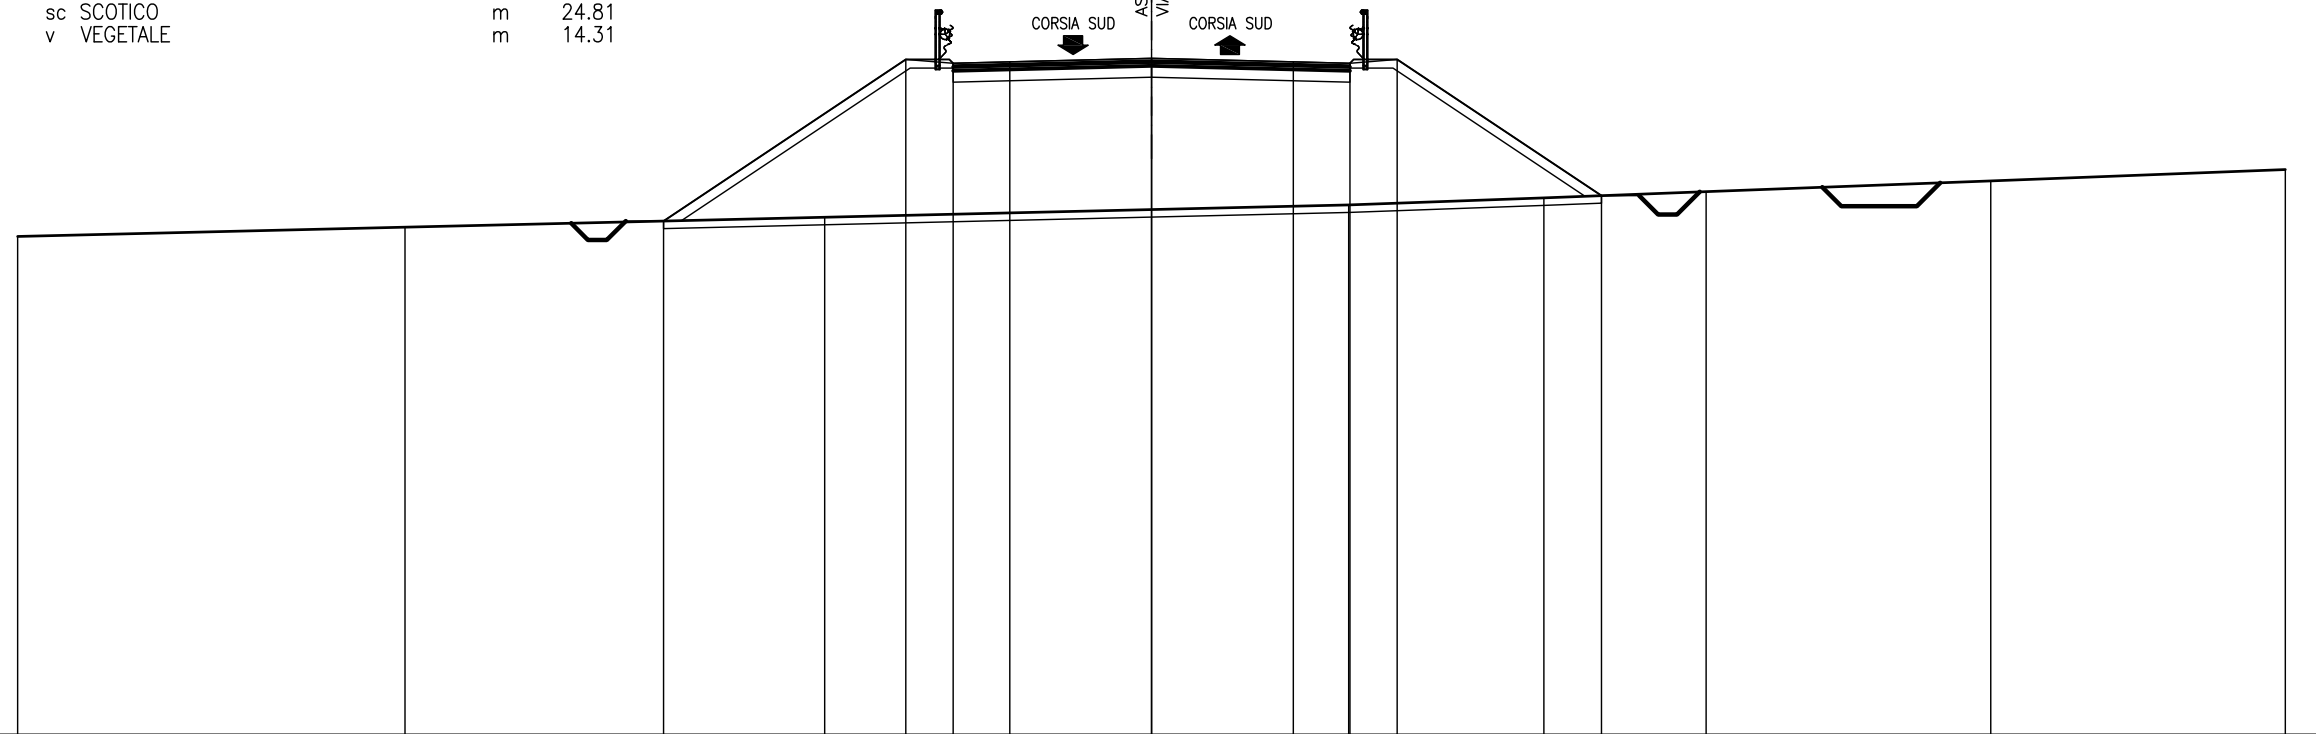

337


200  
200

PARZIALI PROGETTO				6.41	1.25	1.50	3.75	3.75	1.50	1.25	5.40			
QUOTE PROGETTO			350.57		354.85	354.75	354.79	354.88	354.79	354.75	354.85	351.25		
PARZIALI TERRENO		10.25		11.10			13.87			5.16	4.30	7.53	7.79	
QUOTE TERRENO	350.17		350.41		350.67				351.00		351.19	351.35	351.64	351.94

SEZIONE 295

PROGRESSIVA 27120.00

A	RILEVATO	mq	81.36
C	STERRO FOSSI	mq	1.03
a	USURA	m	10.50
b	BINDER	m	10.50
c	BASE	m	10.50
e	FONDAZIONE	m	10.50
sc	SCOTICO	m	26.76
v	VEGETALE	m	16.26

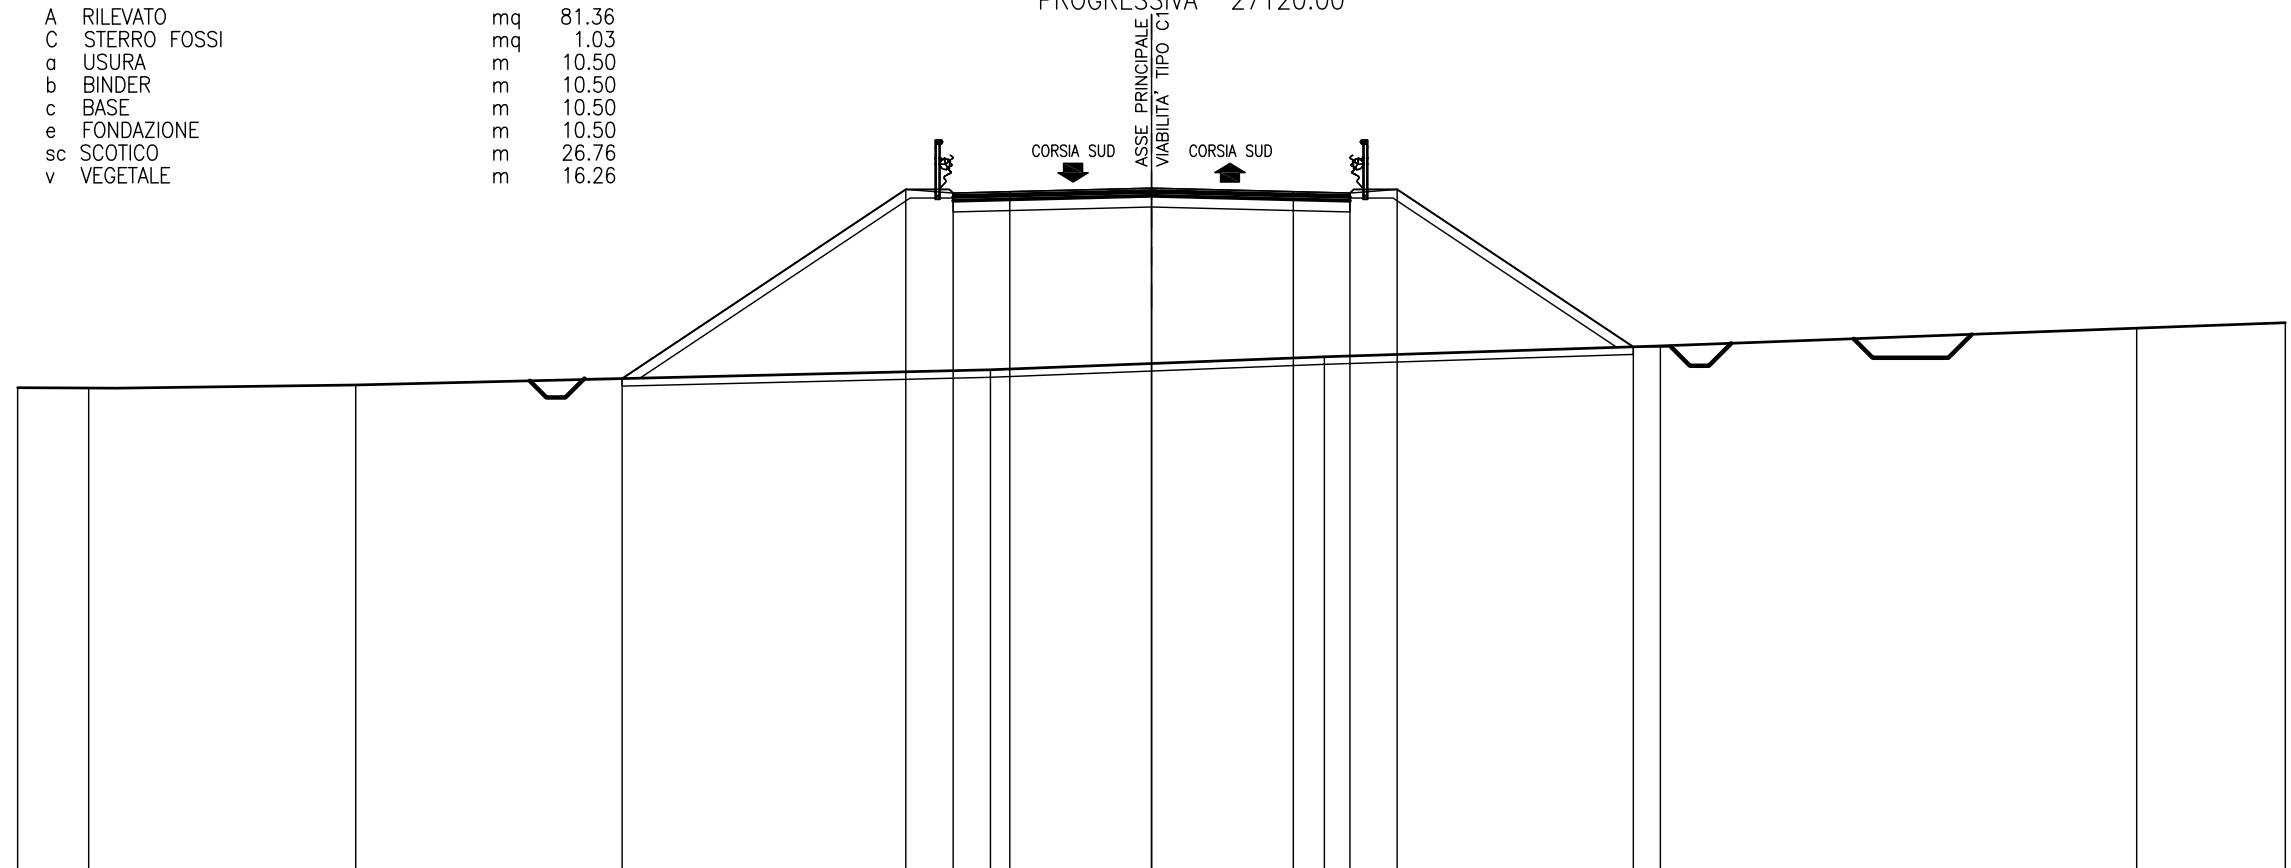

337


200 200

PARZIALI PROGETTO					7.51	1.25	1.50	3.75	3.75	1.50	1.25	6.25			
QUOTE PROGETTO				350.14		355.14	355.04	355.08		355.17	355.08	355.04	355.14	350.98	
PARZIALI TERRENO		1.88	7.06		16.80				8.83			8.89	12.61	3.93	
QUOTE TERRENO	349.89	349.89		349.97			350.37			350.71			351.00	351.47	351.62

SEZIONE 296

PROGRESSIVA 27160.00

A	RILEVATO	mq	92.74
C	STERRO FOSSI	mq	1.01
a	USURA	m	10.50
b	BINDER	m	10.50
c	BASE	m	10.50
e	FONDAZIONE	m	10.50
sc	SCOTICO	m	28.10
v	VEGETALE	m	17.60

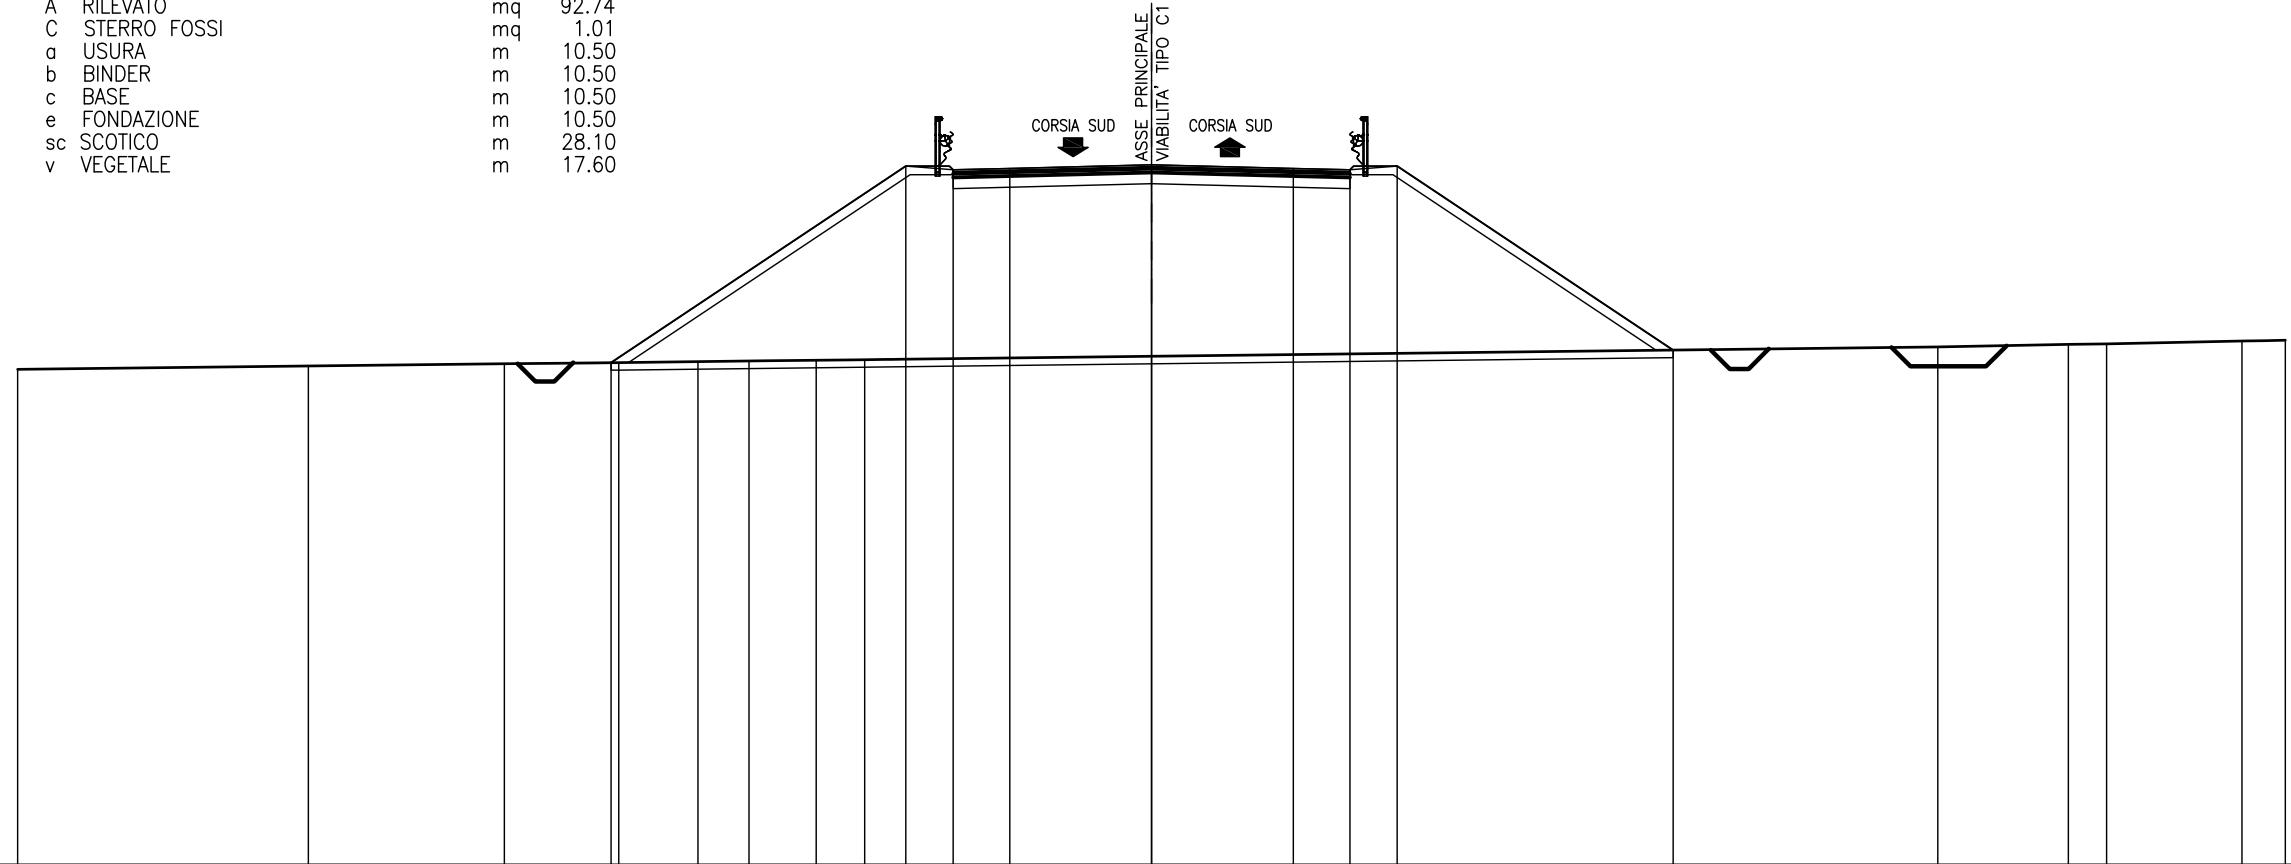


337 ▽	200	200											200	200									
PARZIALI PROGETTO	7.80										1.25	1.50	3.75	3.75	1.50	1.25	7.30						
QUOTE PROGETTO											355.47	355.37	355.41	355.50	355.41	355.37	355.47	350.60					
PARZIALI TERRENO	7.69	5.19	3.03	2.09	1.35	1.78	1.28											28.40	3.45	1.01	3.58	1.15	
QUOTE TERRENO	350.09	350.18	350.24	350.27	350.29	350.31	350.33	350.34											350.68	350.75	350.76	350.84	350.86

SEZIONE 297

PROGRESSIVA 27200.00

A	RILEVATO	mq	104.24
C	STERRO FOSSI	mq	1.02
a	USURA	m	10.50
b	BINDER	m	10.50
c	BASE	m	10.50
e	FONDAZIONE	m	10.50
sc	SCOTICO	m	29.28
v	VEGETALE	m	18.78

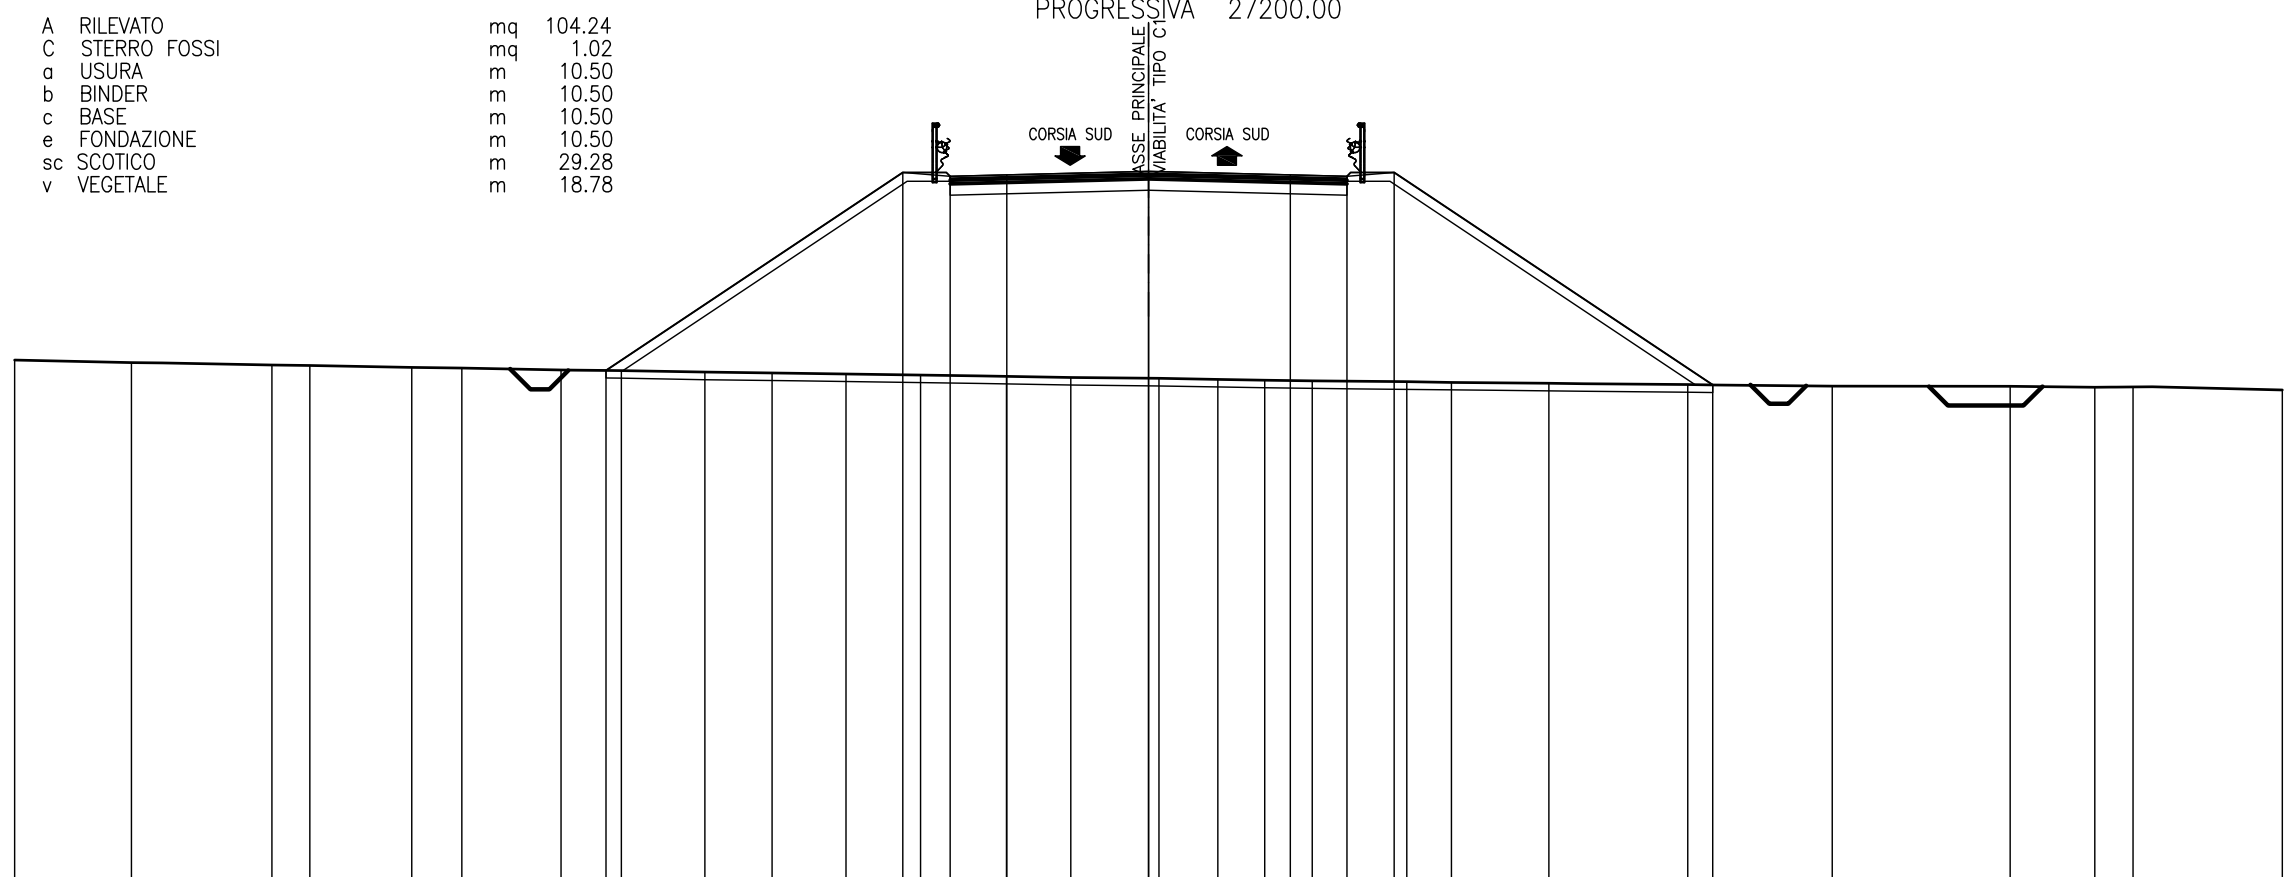

337


200 200

PARZIALI PROGETTO	7.85 1.25 1.50 3.75 3.75 1.50 1.25 8.43																										
QUOTE PROGETTO	350.59 355.83 355.73 355.76 355.86 355.76 355.73 355.83 350.21																										
PARZIALI TERRENO	3.09	3.72	1.00	2.69	1.33	2.63	1.59	2.21	1.78	1.95	1.98	2.27	1.70	2.33	1.56	1.24	1.26	2.50	1.18	2.58	3.68	3.82	4.71	2.24	1.01	3.95	
QUOTE TERRENO	350.87	350.80	350.73	350.72	350.67	350.65	350.60	350.59	350.55	350.52	350.50	350.46	350.44	350.40	350.38	350.35	350.33	350.31	350.29	350.27	350.25	350.22	350.18	350.17	350.14	350.15	350.07

SEZIONE 298

PROGRESSIVA 27240.00

A	RILEVATO	mq	93.24
C	STERRO FOSSI	mq	1.07
a	USURA	m	10.50
b	BINDER	m	10.50
c	BASE	m	10.50
e	FONDAZIONE	m	10.50
sc	SCOTICO	m	27.98
v	VEGETALE	m	17.48

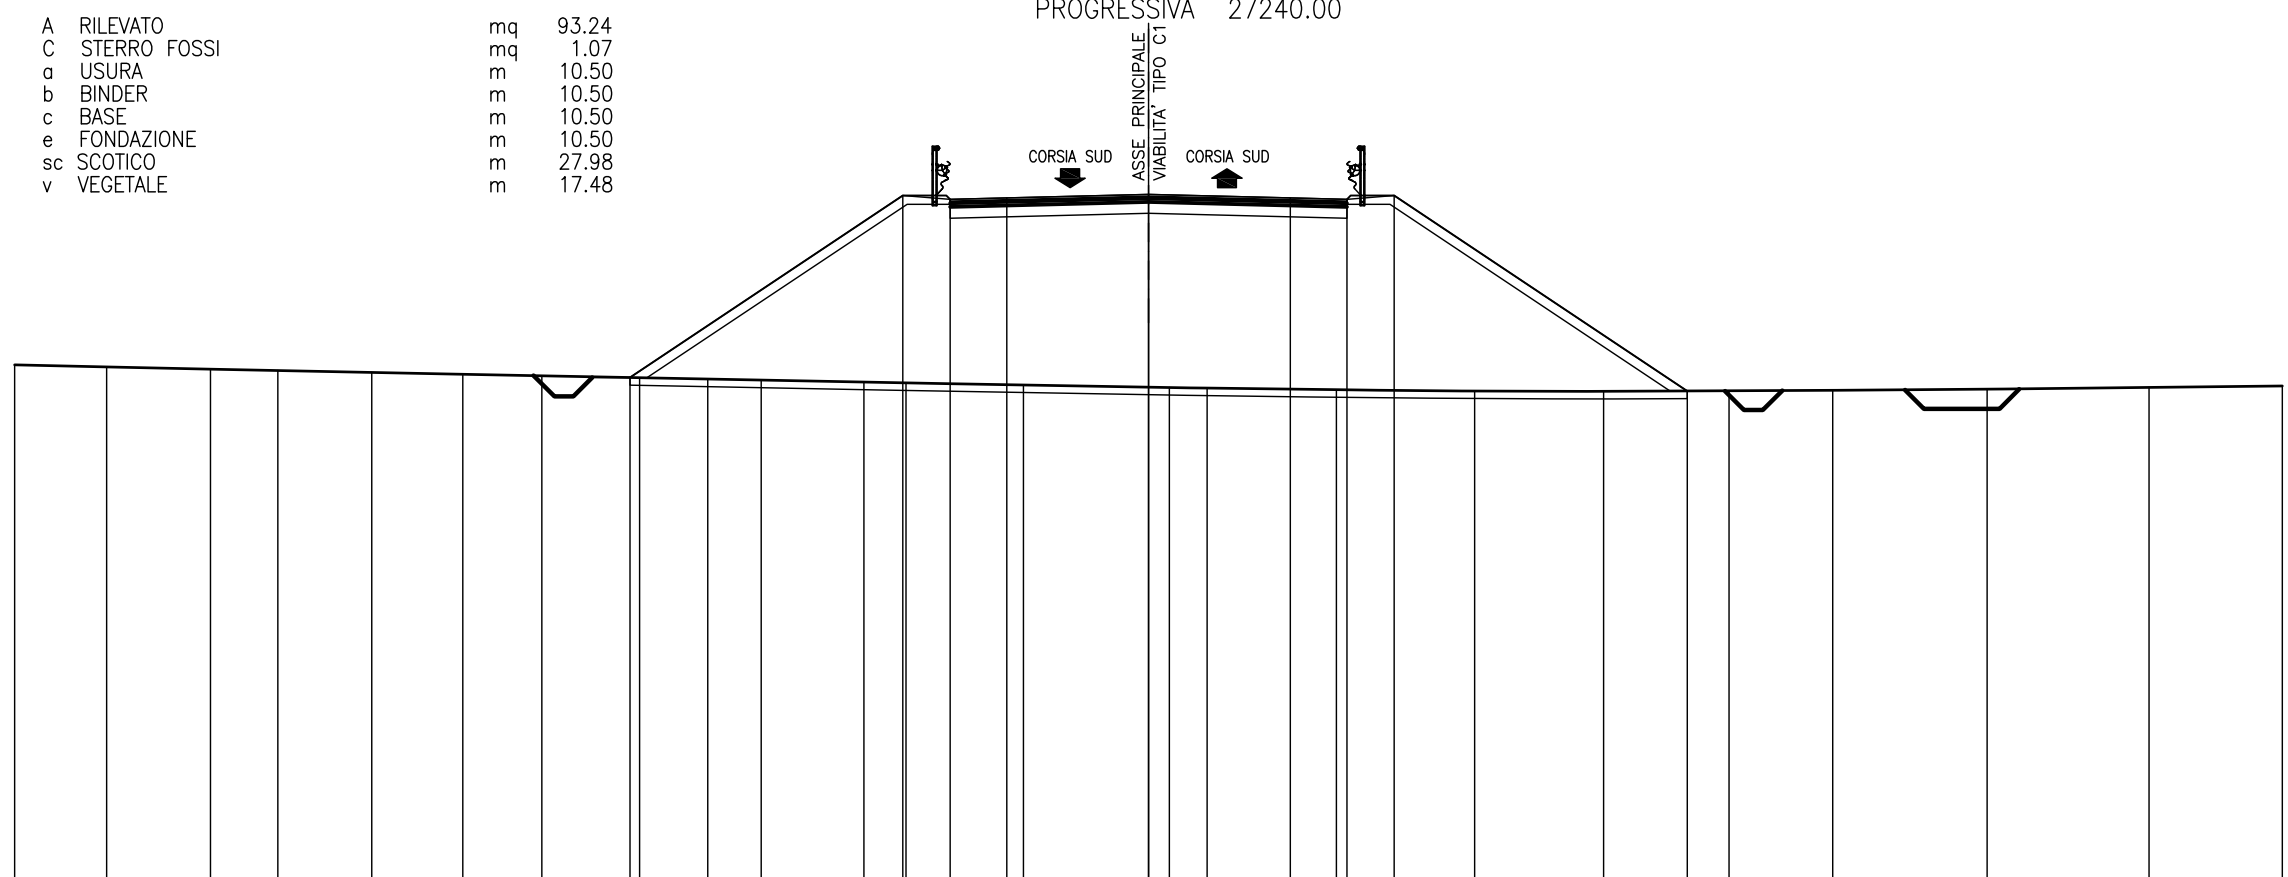

338


200 200

PARZIALI PROGETTO	7.22 1.25 1.50 3.75 3.75 1.50 1.25 7.76																						
QUOTE PROGETTO	351.40 356.22 356.12 356.15 356.25 356.15 356.12 356.22 351.05																						
PARZIALI TERRENO	2.43	2.75	1.78	2.49	2.41	2.09	2.58	1.81	1.41	2.72	1.11	3.11	3.86	1.00	3.42	3.66	3.41	3.32	2.74	4.09	4.29	3.52	
QUOTE TERRENO	351.74	351.68	351.63	351.59	351.54	351.49	351.45	351.40	351.36	351.33	351.28	351.26	351.21	351.14	351.12	351.08	351.05	351.04	351.05	351.07	351.09	351.14	351.18

SEZIONE 299

PROGRESSIVA 27280.00

A	RILEVATO	mq	77.78
C	STERRO FOSSI	mq	1.07
a	USURA	m	10.50
b	BINDER	m	10.50
c	BASE	m	10.50
e	FONDAZIONE	m	10.50
sc	SCOTICO	m	26.25
v	VEGETALE	m	15.75

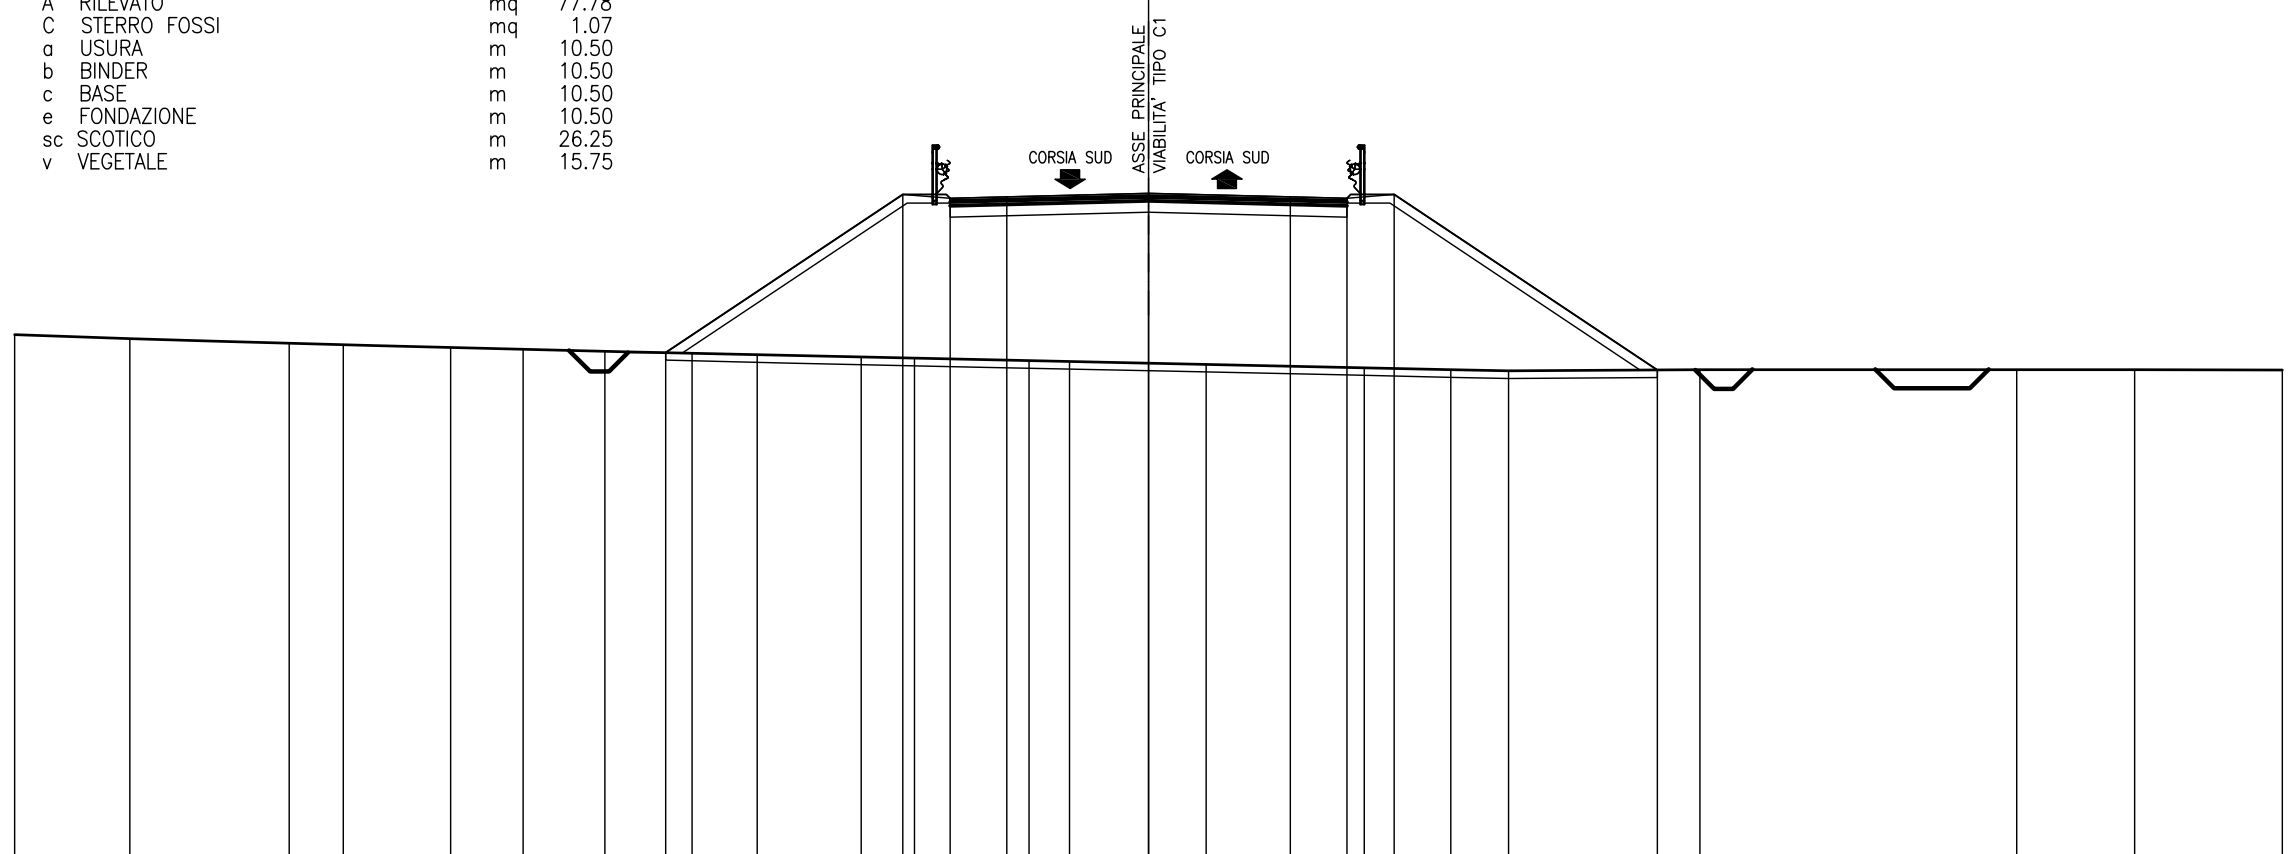

339

200  
200


PARZIALI PROGETTO	6.28 1.25 1.50 3.75 3.75 1.50 1.25 6.97																				
QUOTE PROGETTO	352.45 356.64 356.54 356.58 356.67 356.58 356.54 356.64 351.99																				
PARZIALI TERRENO	3.04	4.22	1.43	2.84	1.92	2.17	2.30	1.73	2.75	1.41	3.03	1.07	3.62	4.18	2.29	1.53	5.06	8.38	3.12	3.91	
QUOTE TERRENO	352.93	352.82	352.70	352.67	352.58	352.54	352.48	352.44	352.39	352.34	352.30	352.24	352.22	352.14	352.05	352.00	351.97	352.00	352.00	352.00	351.99



SEZIONE 300

PROGRESSIVA 27320.00

A	RILEVATO	mq	70.66
C	STERRO FOSSI	mq	1.03
a	USURA	m	10.50
b	BINDER	m	10.50
c	BASE	m	10.50
e	FONDAZIONE	m	10.50
sc	SCOTICO	m	25.48
v	VEGETALE	m	14.98

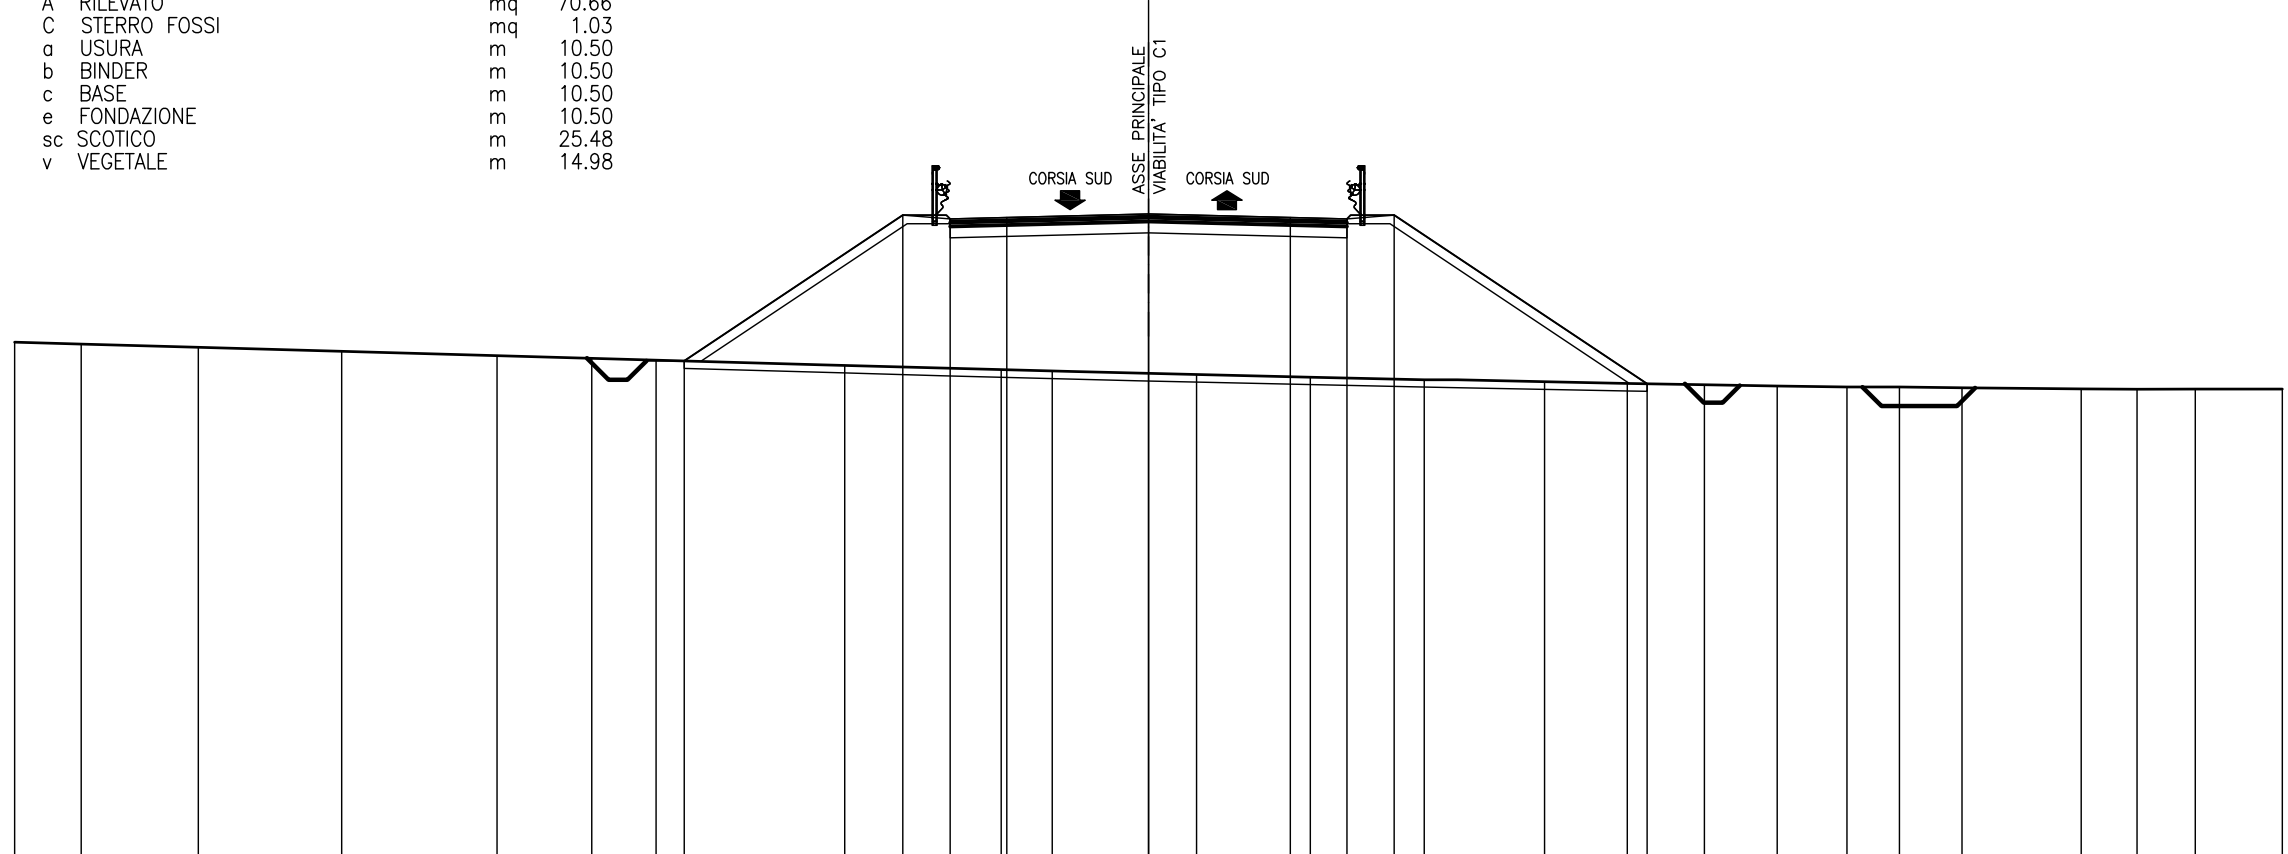

340


200 200

PARZIALI PROGETTO							5.79		1.25	1.50	3.75		3.75		1.50	1.25	6.69											
QUOTE PROGETTO							353.23		357.09	356.99	357.03	357.12		357.03	356.99	357.09	352.63											
PARZIALI TERRENO		1.76	3.10	3.79	4.11	2.51	1.70	4.99	4.14	1.35	3.82	3.01	3.01	3.19	2.19	2.04	1.92	1.85	1.39	1.66	3.15	1.48	1.54	2.30				
QUOTE TERRENO	353.73	353.68	353.59	353.48	353.37	353.30	353.25	353.12	353.00	352.96	352.87	352.80	352.74	352.68	352.64	352.60	352.57	352.54	352.55	352.52	352.49	352.48	352.49	352.49				

SEZIONE 301

PROGRESSIVA 27360.00

A	RILEVATO	mq	75.90
C	STERRO FOSSI	mq	1.07
a	USURA	m	13.28
b	BINDER	m	13.28
c	BASE	m	13.28
e	FONDAZIONE	m	13.28
sc	SCOTICO	m	27.55
v	VEGETALE	m	14.27

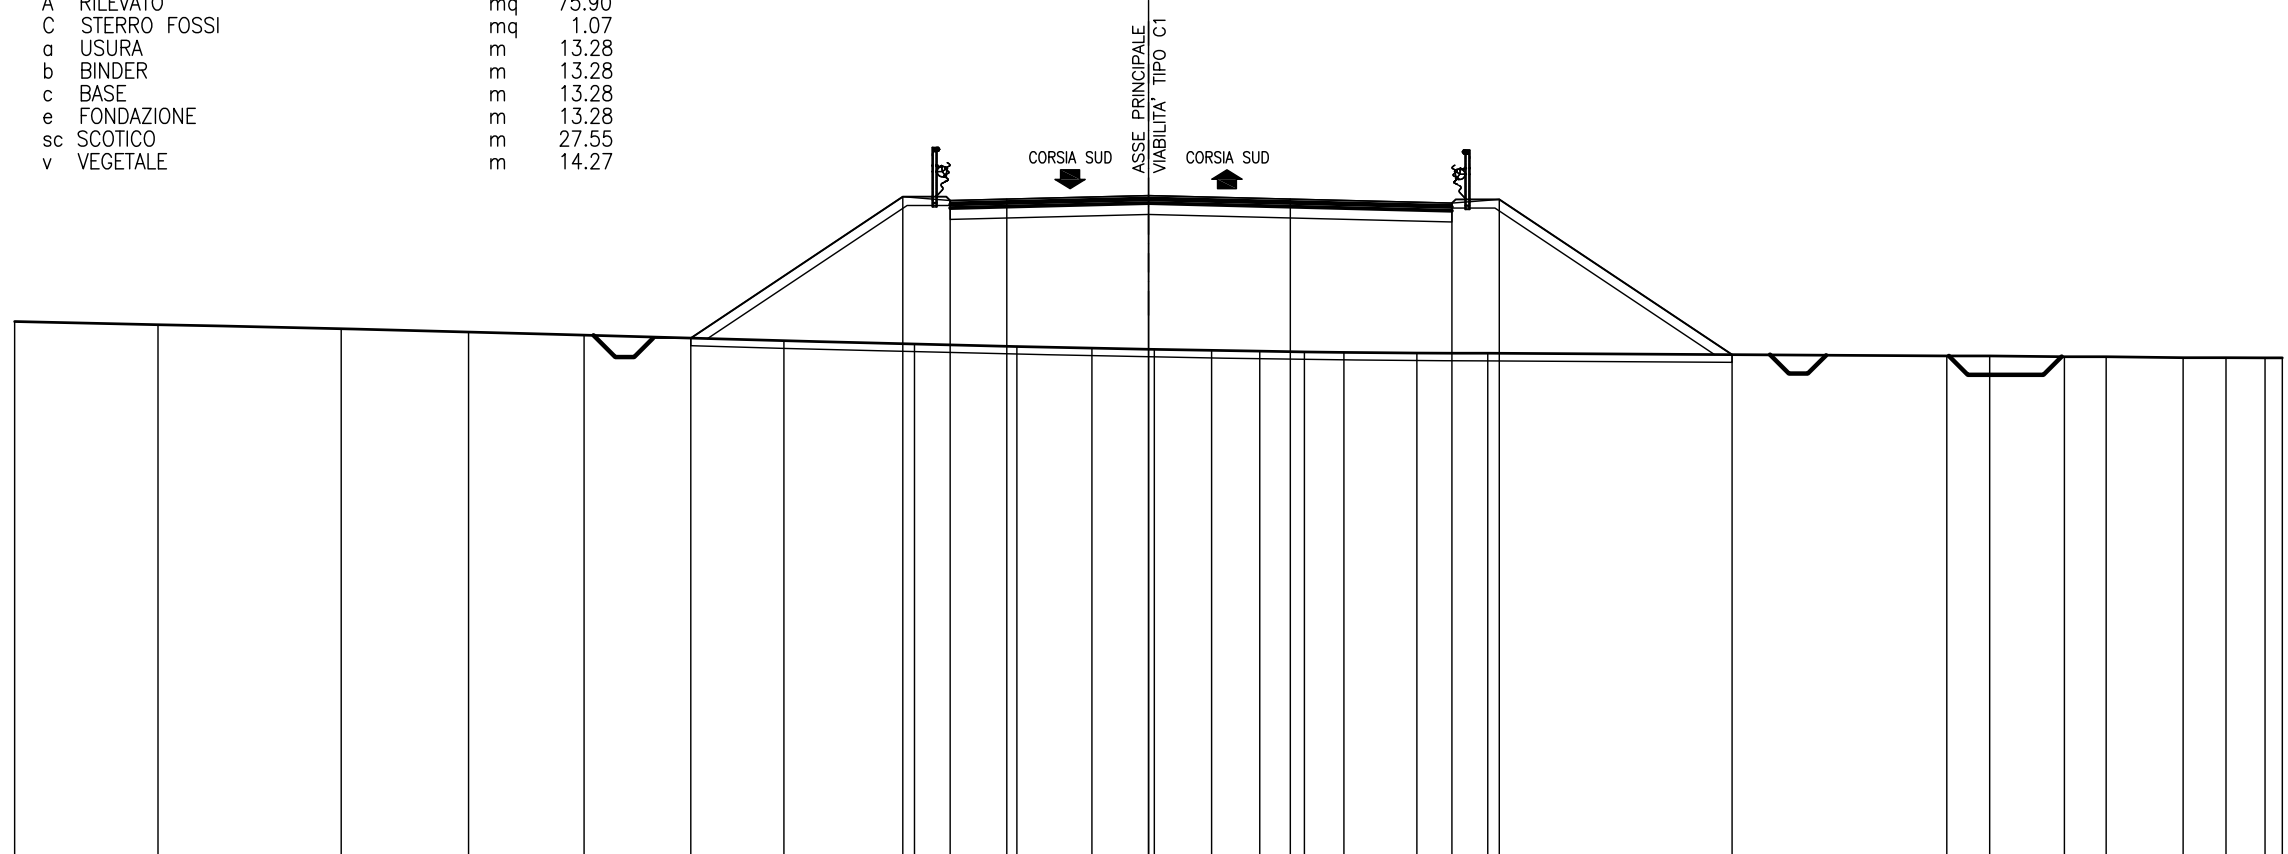


340 ▼																200 200												
PARZIALI PROGETTO																5.61	1.25	1.50	3.75	3.75	4.28	1.25	6.16					
QUOTE PROGETTO																353.84	357.58	357.48	357.51	357.61	357.51	357.41	357.51	353.40				
PARZIALI TERRENO		3.79	4.85	3.37	3.05	5.29	3.46	2.71	1.98	1.65	1.52	1.27	1.18	1.05	1.93	1.88	12.14	1.14	1.97	1.11	2.04	1.13	1.03	0.46				
QUOTE TERRENO	354.28	354.19	354.08	354.00	353.92	353.77	353.67	353.61	353.58	353.54	353.51	353.49	353.47	353.46	353.44	353.44	353.37	353.37	353.34	353.34	353.32	353.32	353.32	353.31				

SEZIONE 302

PROGRESSIVA 27400.00

A	RILEVATO	mq	67.00
C	STERRO FOSSI	mq	1.01
a	USURA	m	12.10
b	BINDER	m	12.10
c	BASE	m	12.10
e	FONDAZIONE	m	12.10
sc	SCOTICO	m	25.79
v	VEGETALE	m	13.69

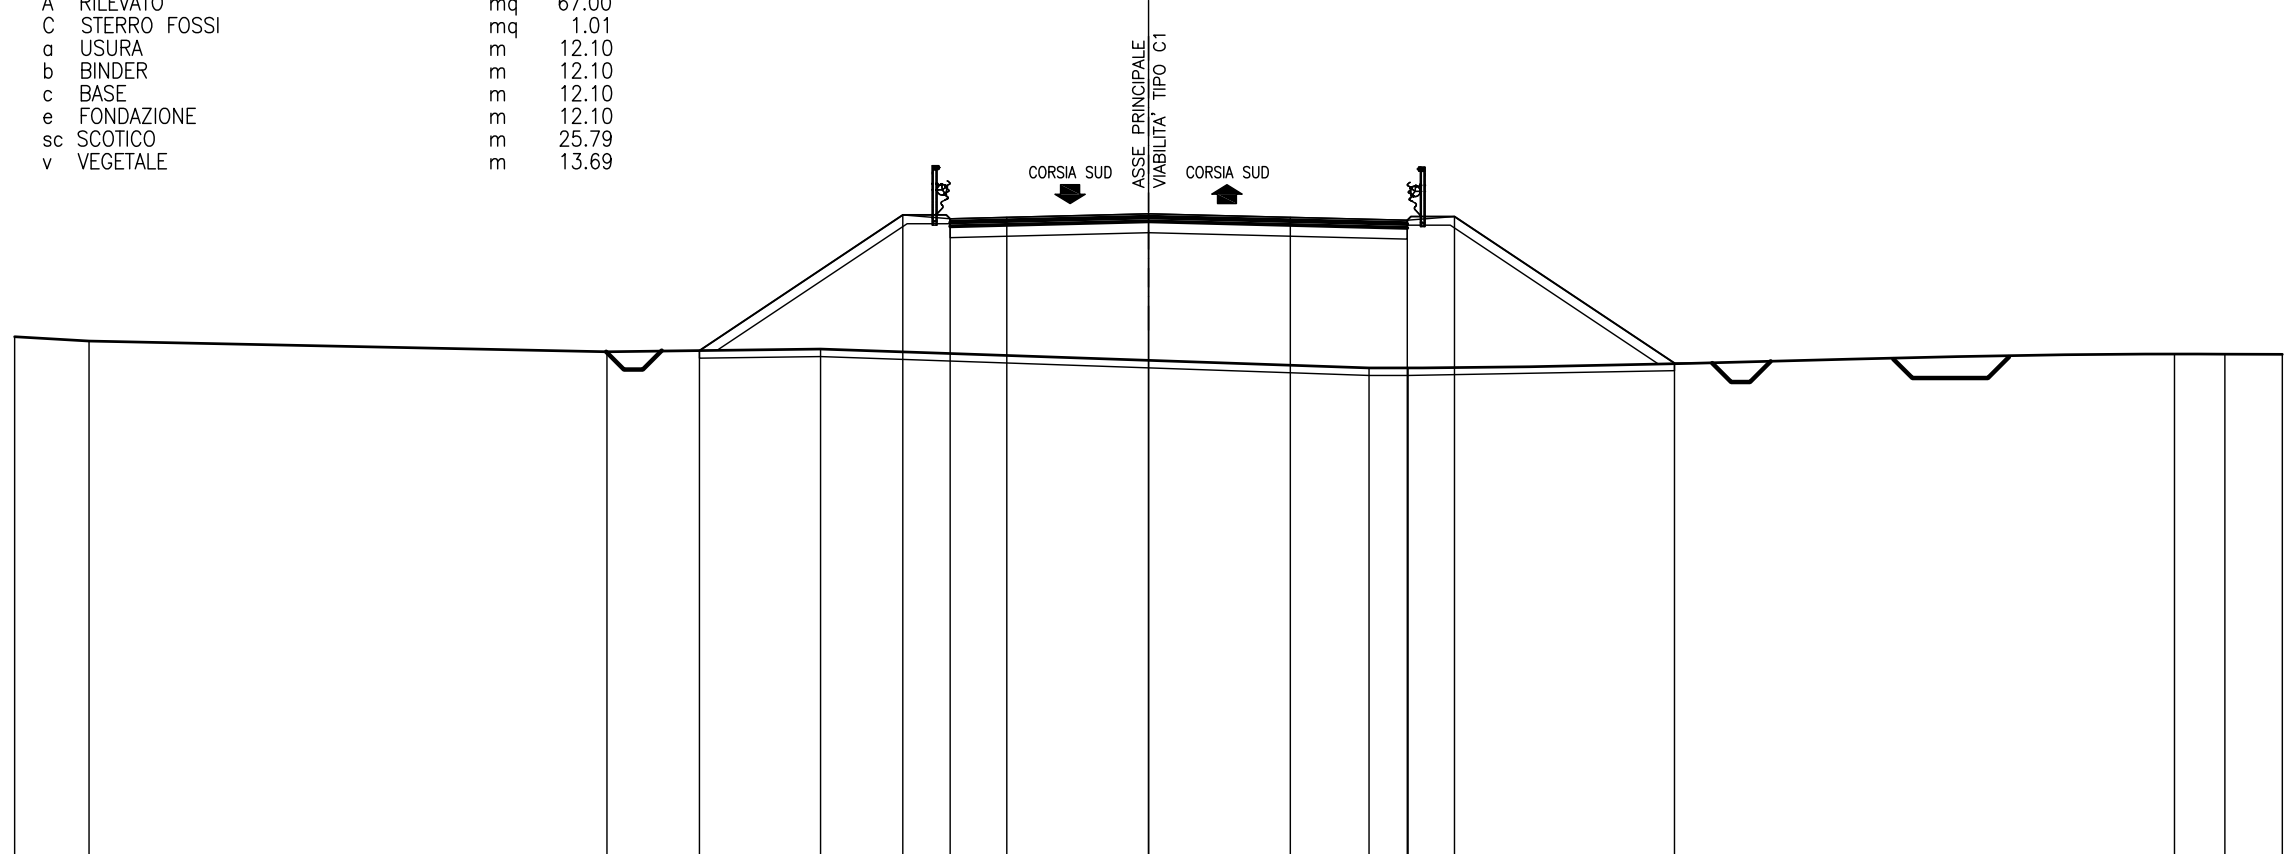

341


200  
200

PARZIALI PROGETTO				5.38	1.25	1.50	3.75	3.75	3.10	1.25	5.81		
QUOTE PROGETTO			354.51		358.09	357.99	358.03	358.13	358.03	357.95	358.05	354.18	
PARZIALI TERRENO		1.97		13.70	5.65		14.51		1.04		20.28		1.33 1.52
QUOTE TERRENO	354.87	354.76	354.48	354.55					354.05	354.05		354.42	354.41 354.41



SEZIONE 304  
 PROGRESSIVA 27480.00


A RILEVATO	m <sup>2</sup>	30.86
C STERRO FOSSI	m <sup>2</sup>	1.00
a USURA	m	10.50
b BINDER	m	10.50
c BASE	m	10.50
e FONDAZIONE	m	10.50
sc SCOTICO	m	20.03
v VEGETALE	m	9.53

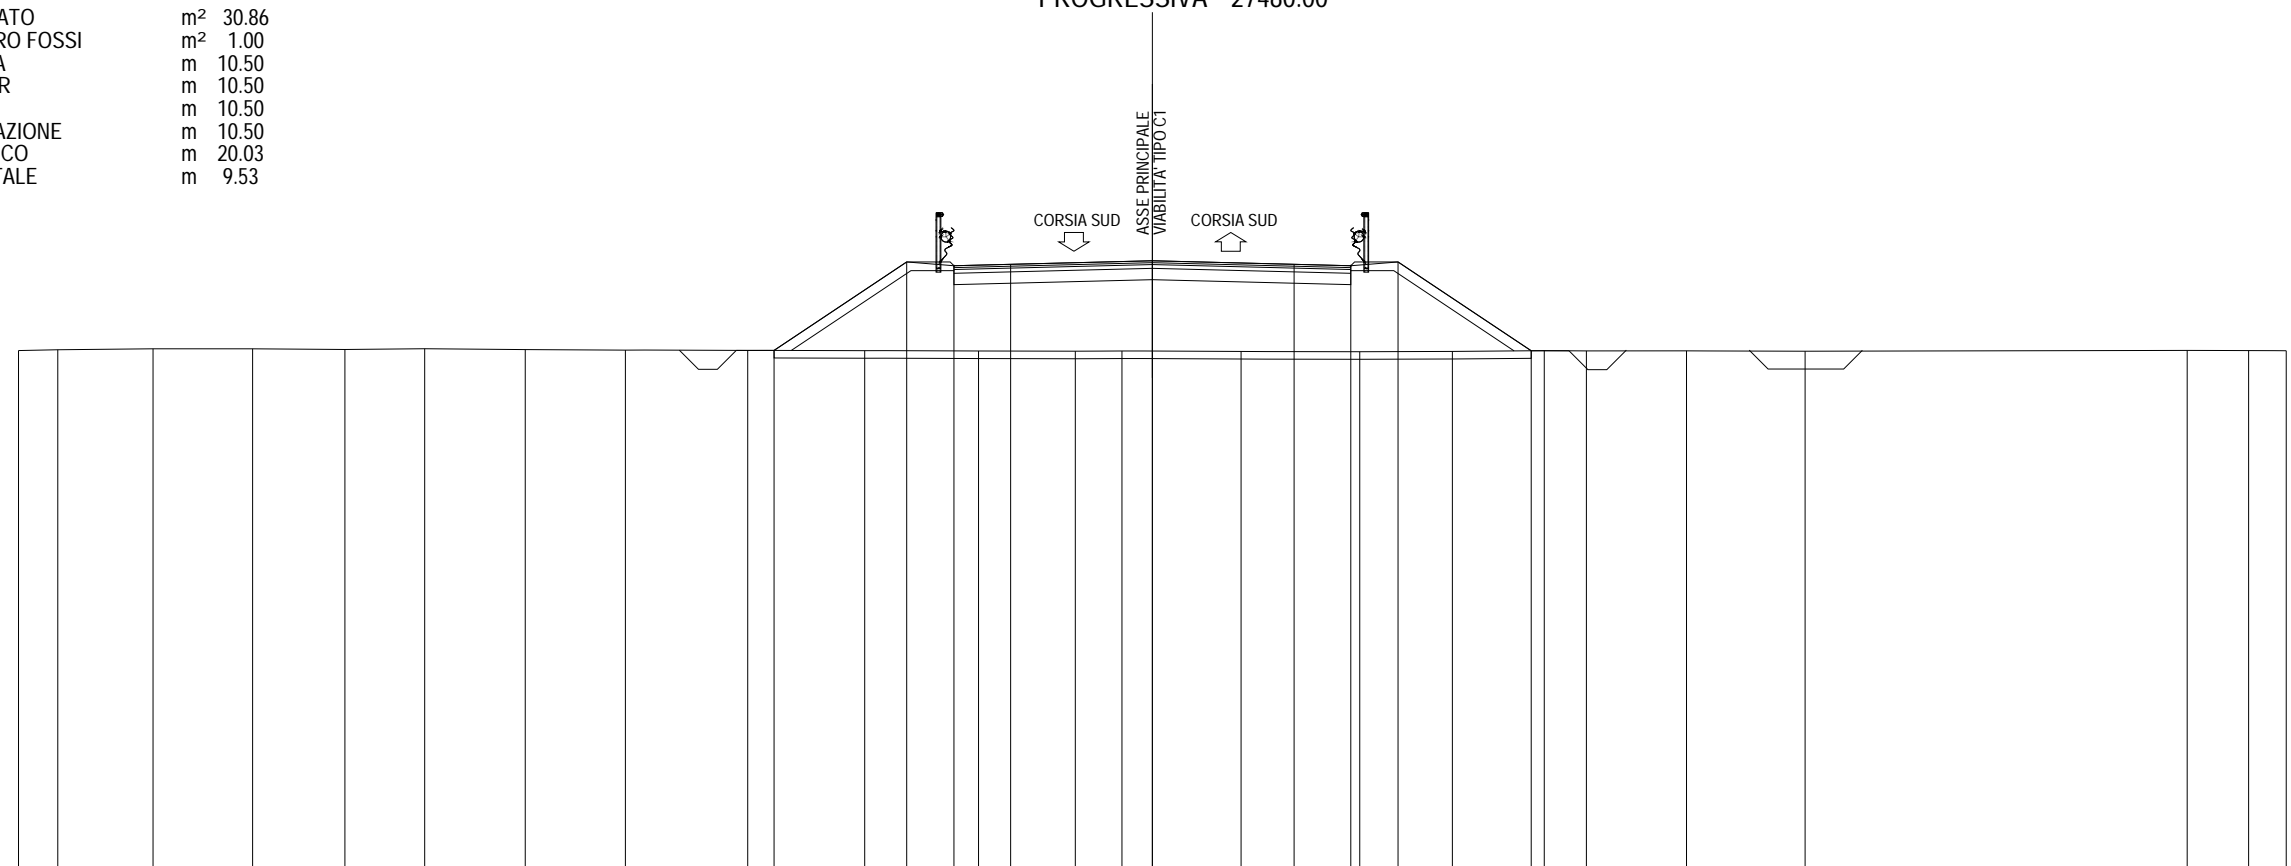

343 ▼																				200							
PARZIALI PROGETTO												3.51	1.25	1.50	3.75	3.75	1.50	1.25	3.52								
QUOTE PROGETTO												356.83	359.17	359.07	359.10	359.20	359.10	359.07	359.17	356.82							
PARZIALI TERRENO	1.04	2.52	2.63	2.45	2.11	2.66	2.65	3.23	3.10	3.01	2.56	1.24	3.15	3.14	2.45	2.43	1.11	2.65	3.14	10.11	1.63	0.99					
QUOTE TERRENO	356.82	356.85	356.87	356.87	356.85	356.87	356.85	356.84	356.83	356.82	356.81	356.81	356.81	356.80	356.79	356.80	356.82	356.81	356.82	356.81	356.83	356.82	356.82				

SEZIONE 305  
 PROGRESSIVA 27520.00

- A RILEVATO m<sup>2</sup> 14.79
- C STERRO FOSSI m<sup>2</sup> 0.97
- a USURA m 10.50
- b BINDER m 10.50
- c BASE m 10.50
- e FONDAZIONE m 10.50
- sc SCOTICO m 17.44
- v VEGETALE m 6.94

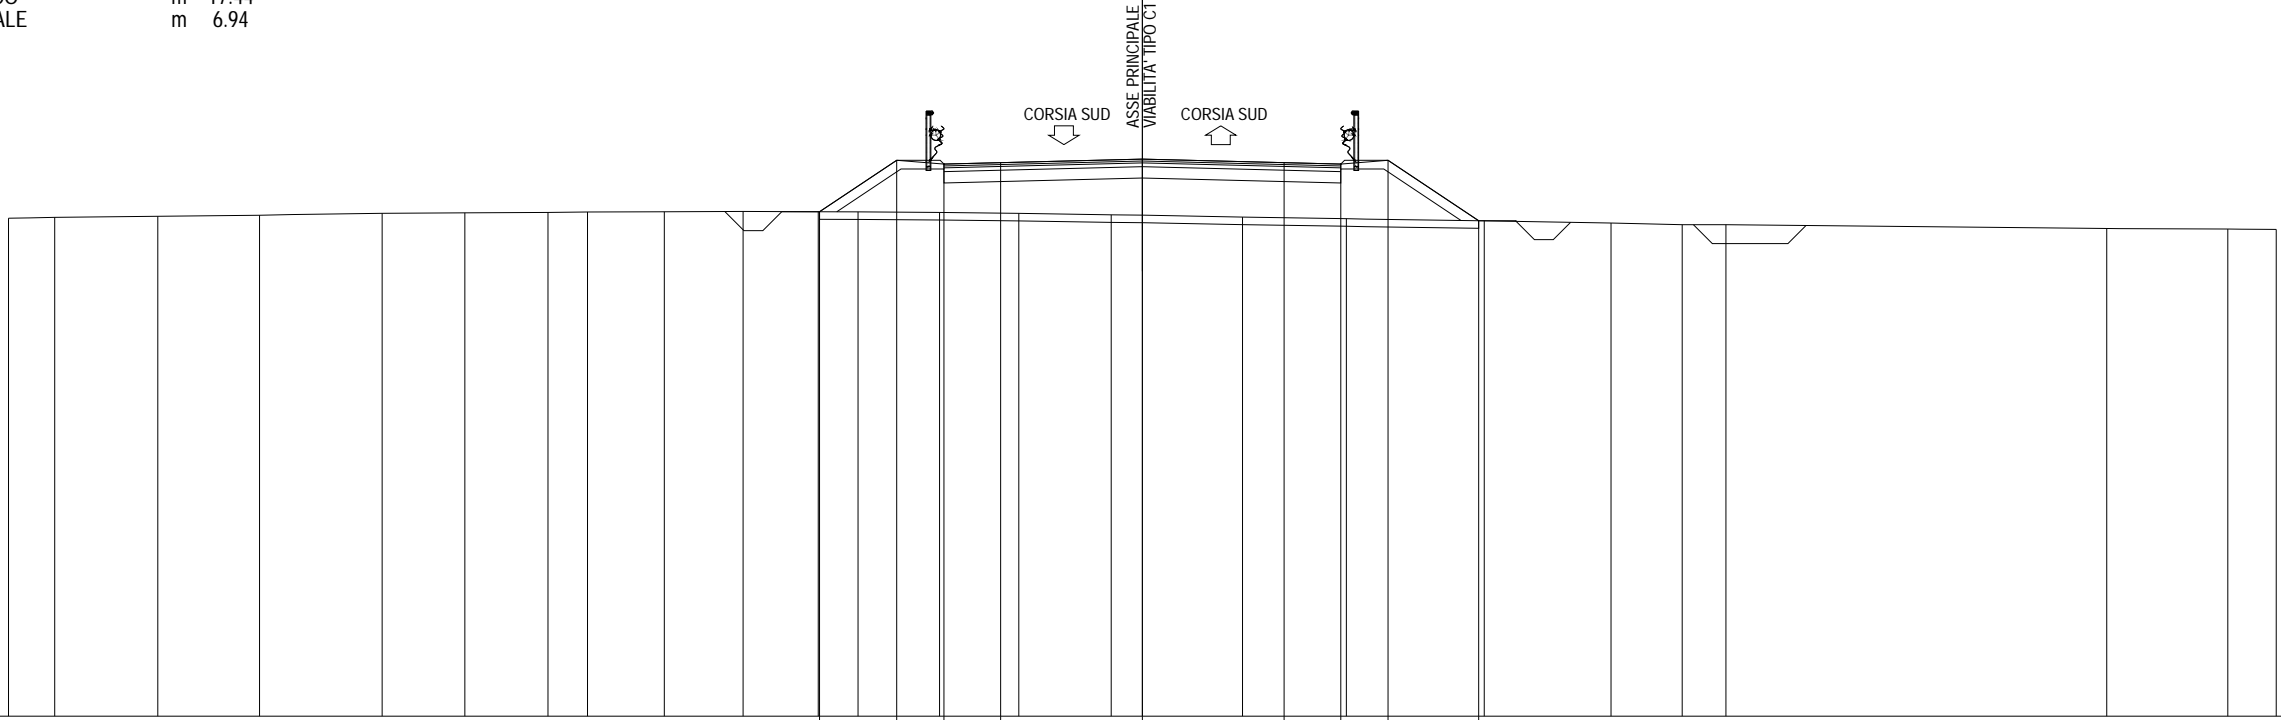

345

200 200


PARZIALI PROGETTO																							2.04	1.25	1.50	3.75	3.75	1.50	1.25	2.40													
QUOTE PROGETTO																							358.34	359.70	359.60	359.64	359.73	359.64	359.60	359.70	358.10												
PARZIALI TERRENO		1.22	2.73	2.69	3.25	2.18	2.20	1.05	2.03	2.09	1.98	1.06	2.15	2.10	2.45	3.47	2.75	3.65	3.35	1.88	1.16	10.08		3.20	1.28																		
QUOTE TERRENO	358.17	358.19	358.22	358.25	358.30	358.31	358.32	358.34	358.34	358.35	358.34	358.34	358.32	358.30	358.26	358.20	358.16	358.10	358.04	358.00	358.00		357.90	357.89	357.88																		



## SEZIONE 307

PROGRESSIVA 27600.00


B STERRO	m <sup>2</sup>	9.92
C STERRO FOSSI	m <sup>2</sup>	1.10
a USURA	m	10.50
b BINDER	m	10.50
c BASE	m	10.50
e FONDAZIONE	m	10.50
v VEGETALE	m	1.41

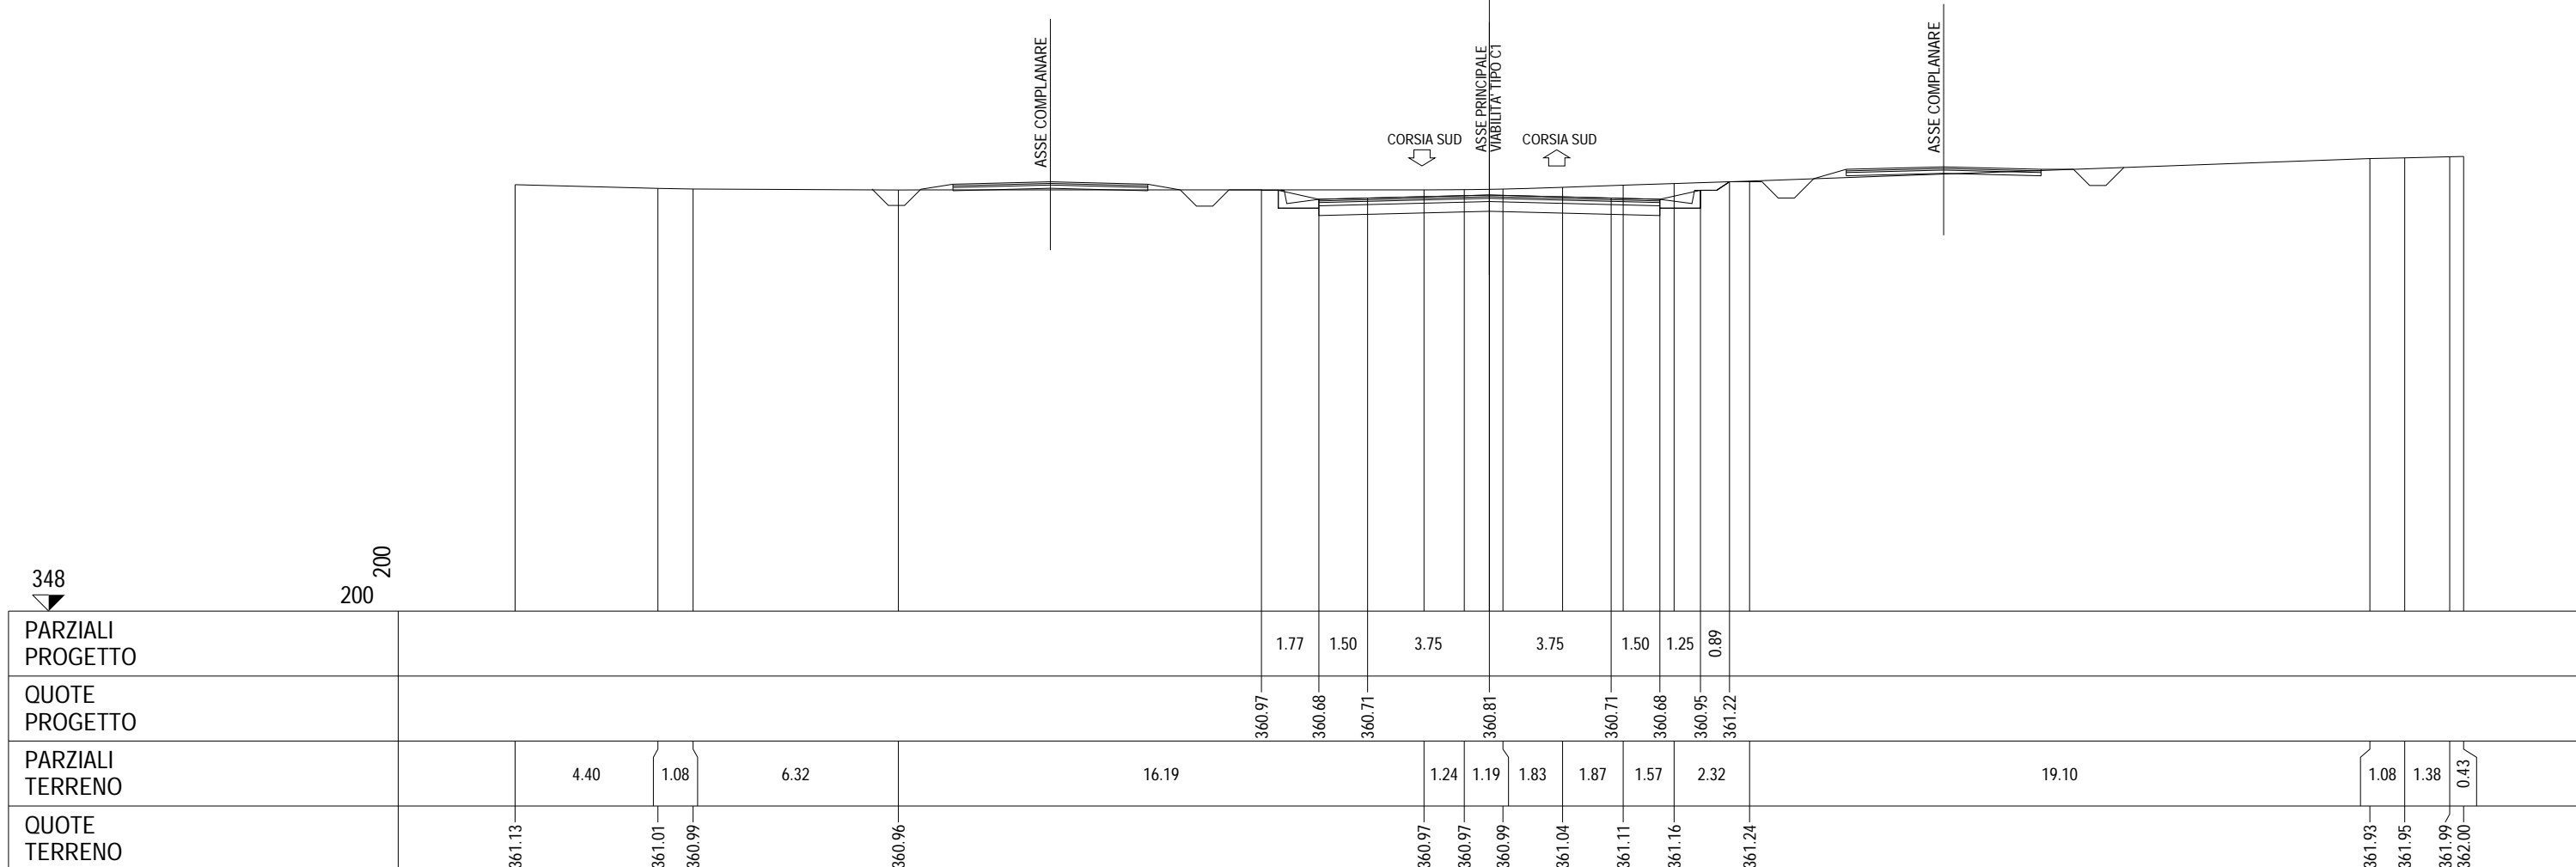




SEZIONE 308  
 PROGRESSIVA 27640.00

- B STERRO m<sup>2</sup> 20.52
- C STERRO FOSSI m<sup>2</sup> 1.02
- a USURA m 10.50
- b BINDER m 10.50
- c BASE m 10.50
- e FONDAZIONE m 10.50
- v VEGETALE m 3.26

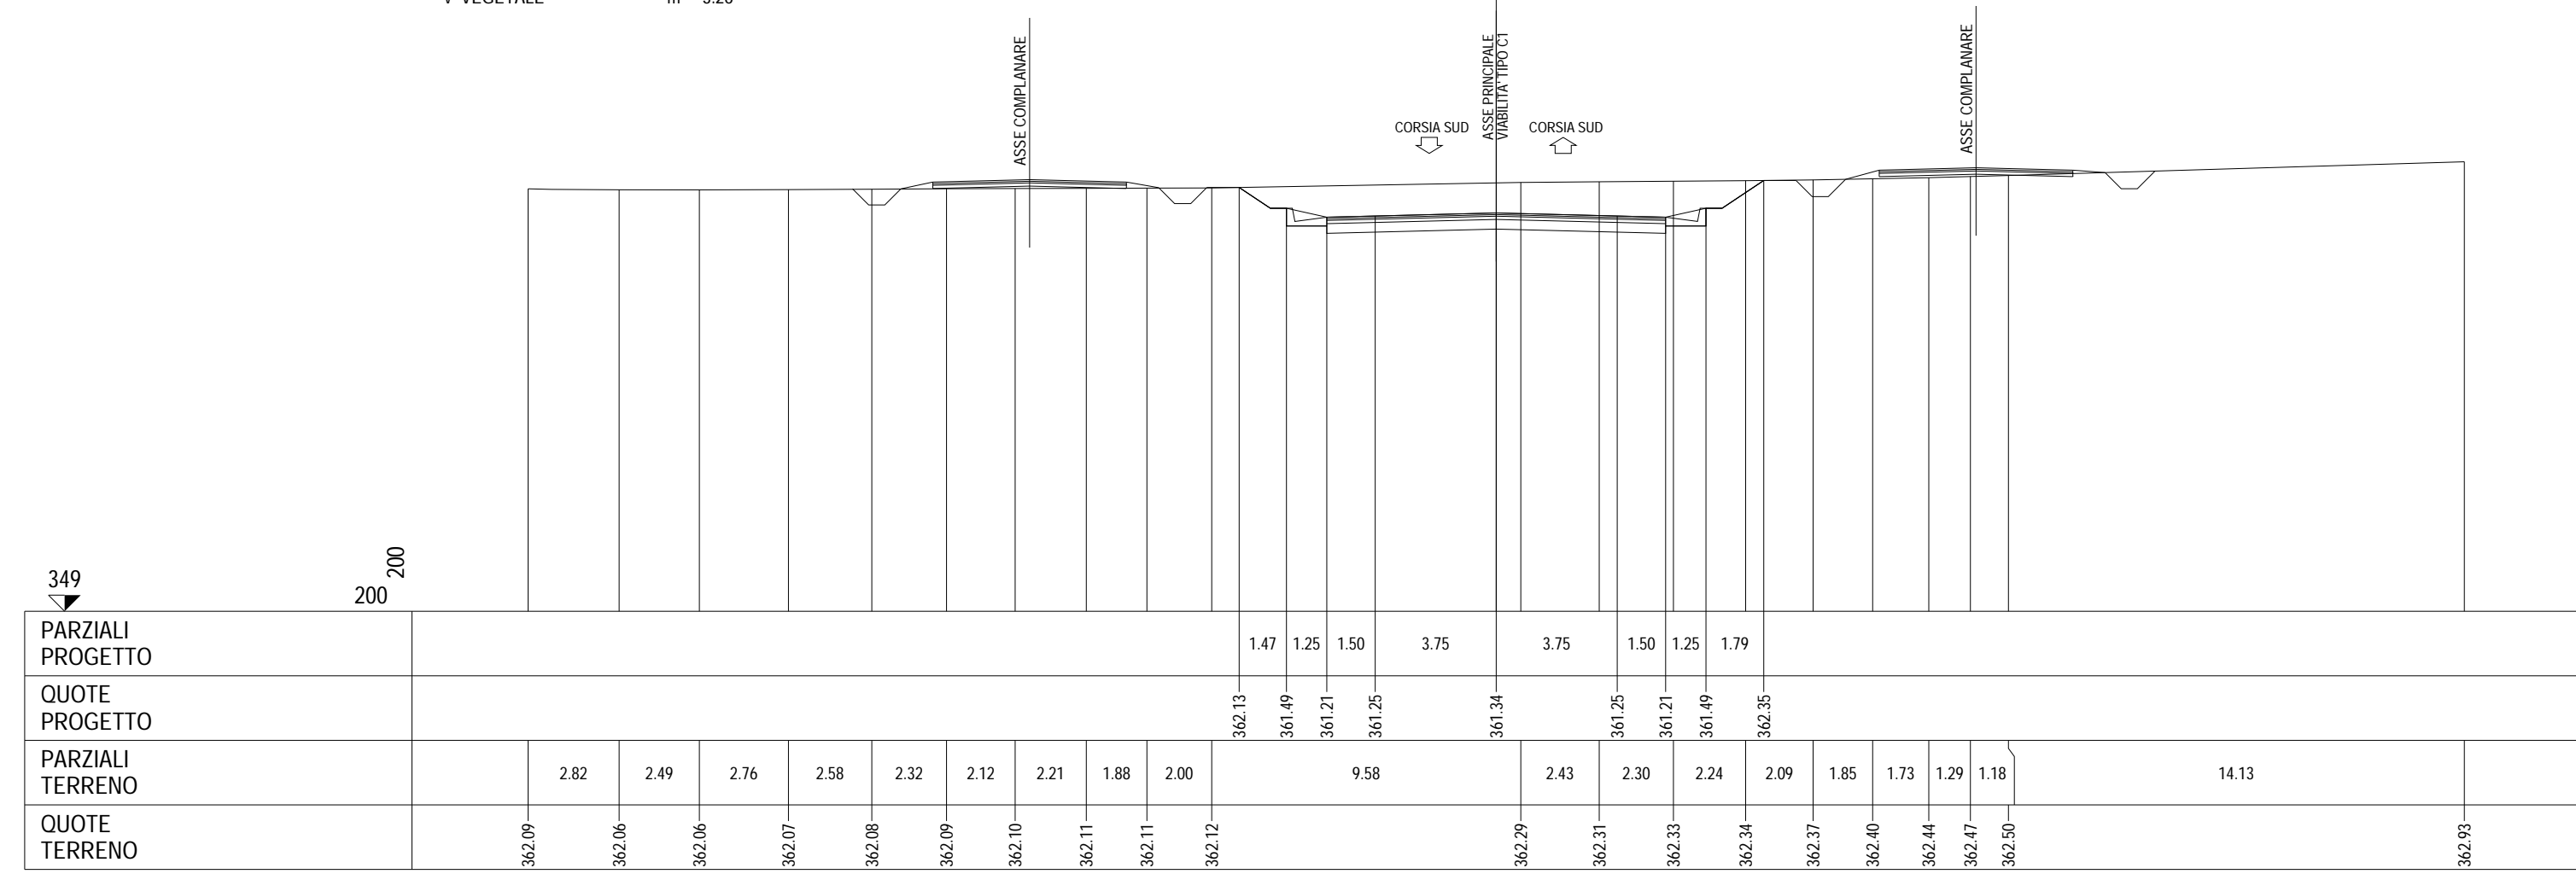

SEZIONE 309  
 PROGRESSIVA 27680.00


B STERRO	m <sup>2</sup>	35.43
C STERRO FOSSI	m <sup>2</sup>	0.94
a USURA	m	10.50
b BINDER	m	10.50
c BASE	m	10.50
e FONDAZIONE	m	10.50
v VEGETALE	m	5.71

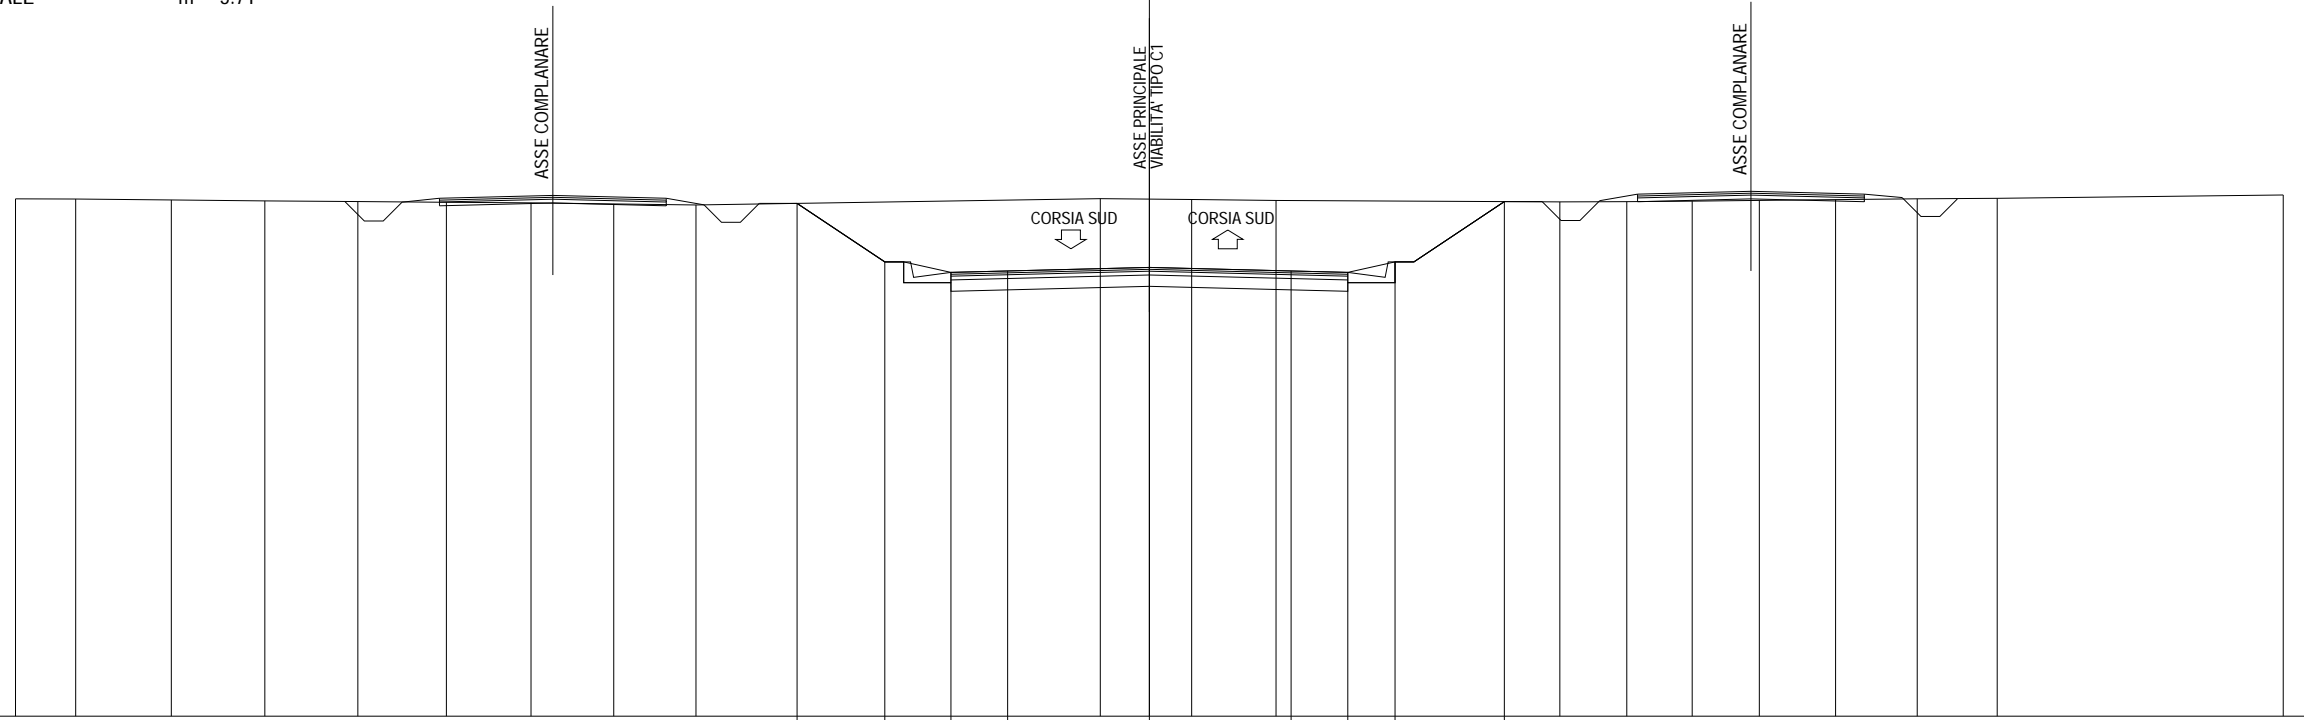

350 ▼	200 200																																
PARZIALI PROGETTO											2.32	1.75	1.50	3.75	3.75	1.50	1.25	2.89															
QUOTE PROGETTO											363.56	362.02	361.74	361.78	361.87	361.78	361.74	362.02	363.61														
PARZIALI TERRENO	1.59	2.53	2.48	2.46	2.34	2.24	2.19	2.17											10.70	2.42	2.23	7.51	1.77	1.73	1.78	2.02	2.16	2.11	7.57				
QUOTE TERRENO	363.68	363.68	363.65	363.63	363.61	363.59	363.58	363.55	363.52											363.69	363.67	363.64				363.60	363.61	363.62	363.64	363.66	363.68	363.70	363.79

SEZIONE 310  
 PROGRESSIVA 27720.00


- B STERRO m<sup>2</sup> 65.36
- C STERRO FOSSI m<sup>2</sup> 1.00
- a USURA m 10.50
- b BINDER m 10.50
- c BASE m 10.50
- e FONDAZIONE m 10.50
- v VEGETALE m 10.19

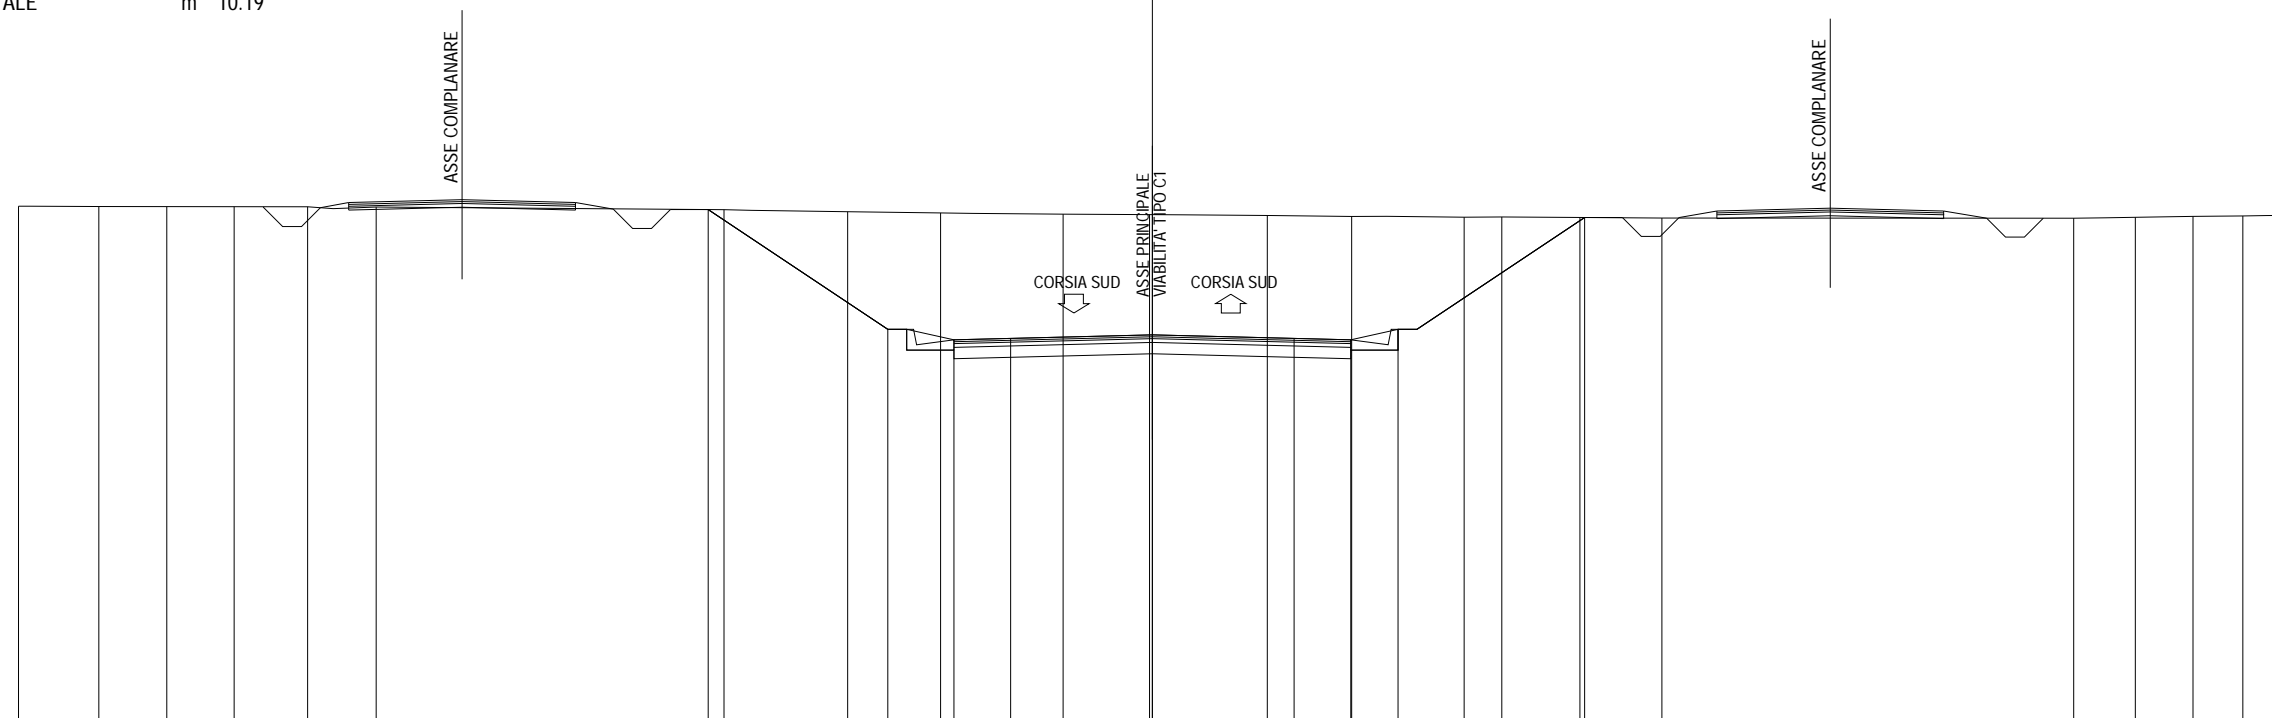

352 ▼																200																200							
PARZIALI PROGETTO																4.75	1.75	1.50	3.75	3.75	1.50	1.25	4.94																
QUOTE PROGETTO																365.56	362.39	362.11	362.15	362.24	362.15	362.11	362.39	365.35															
PARZIALI TERRENO	2.13	1.79	1.79	1.94	1.81	9.21					3.27	2.46	3.24	2.29	3.11	2.23	2.98	1.00	2.06	2.17	10.90					1.63	1.52	1.32	1.15										
QUOTE TERRENO	365.65	365.64	365.64	365.64	365.63	365.63	365.56					365.50	365.47	365.44	365.43	365.40	365.38	365.36	365.36	365.35	365.33	365.33					365.35	365.38	365.39	365.40									

SEZIONE 311  
 PROGRESSIVA 27760.00

- B STERRO m<sup>2</sup> 104.37
- C STERRO FOSSI m<sup>2</sup> 1.02
- a USURA m 10.50
- b BINDER m 10.50
- c BASE m 10.50
- e FONDAZIONE m 10.50
- v VEGETALE m 14.84

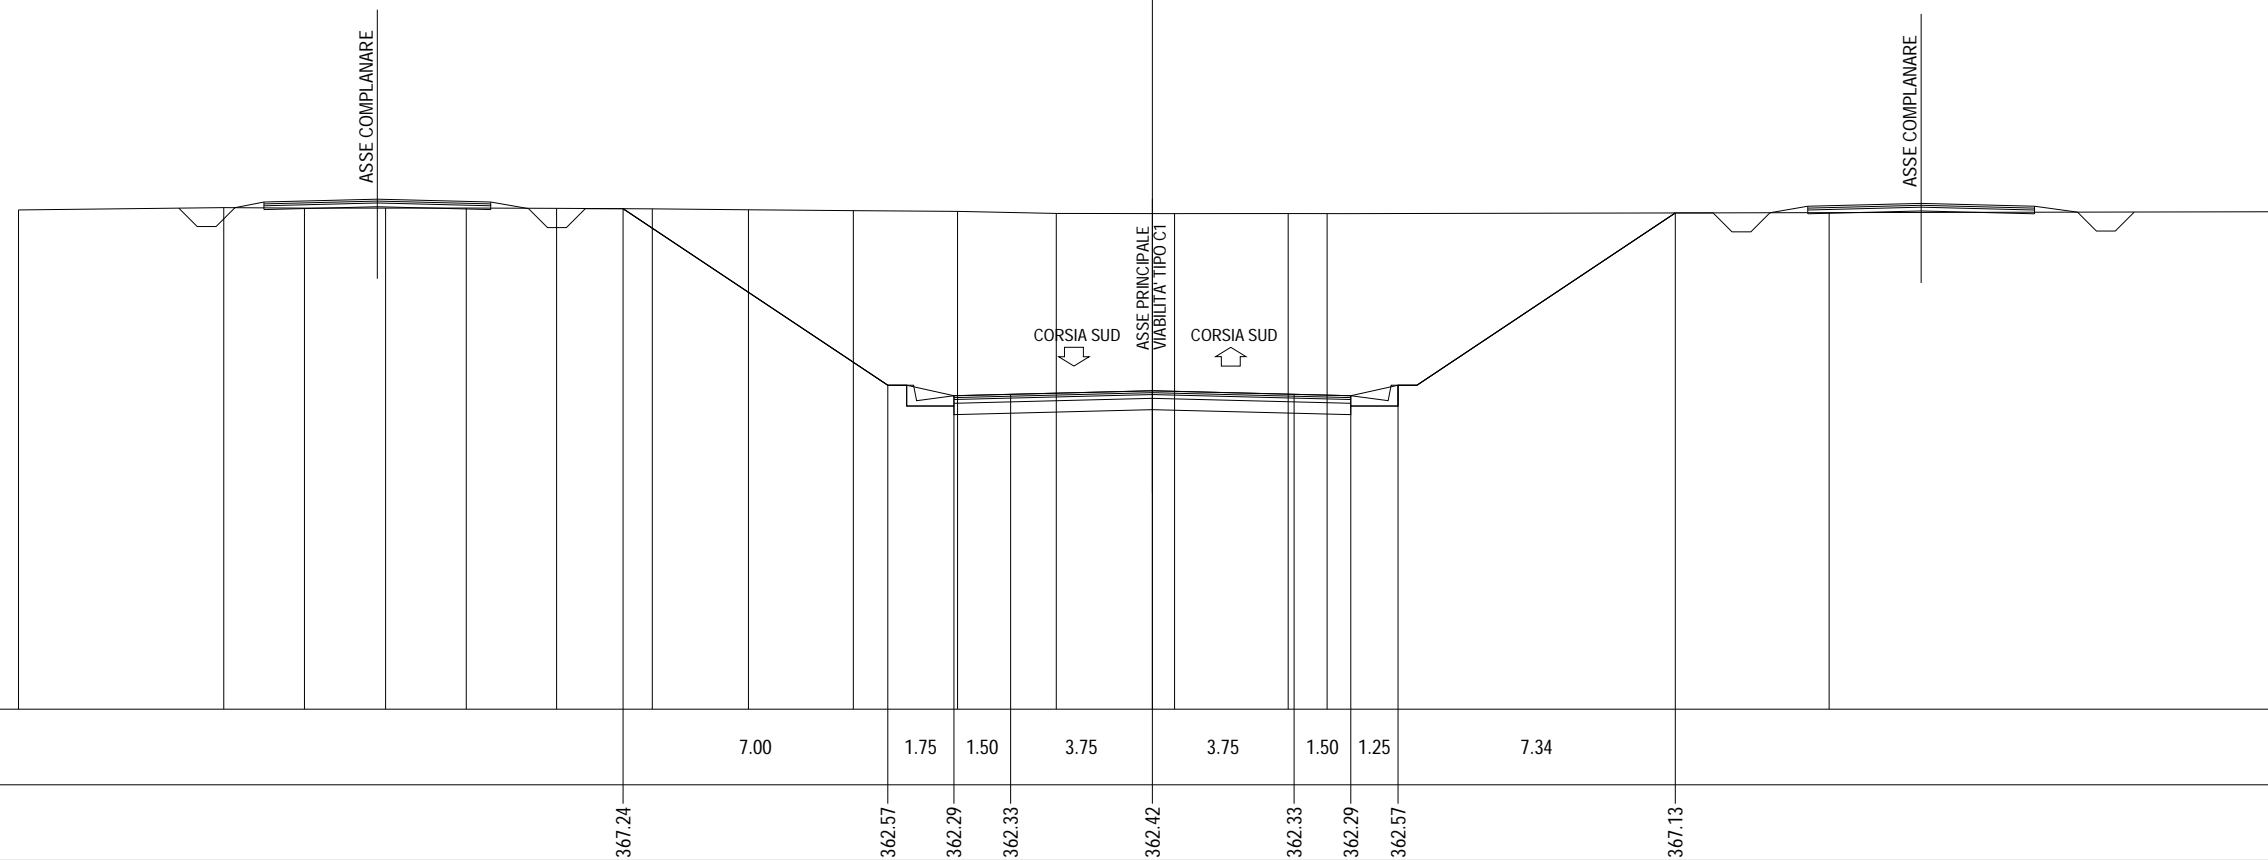

354 ▼	200	200														
PARZIALI PROGETTO	7.00    1.75    1.50    3.75    3.75    1.50    1.25    7.34															
QUOTE PROGETTO	367.24    362.57    362.29    362.33    362.42    362.33    362.29    362.57    367.13															
PARZIALI TERRENO	5.43	2.14	2.14	2.14	2.39	2.53	2.54	2.78	2.76	2.61	3.13	3.00	1.03	13.29	12.09	
QUOTE TERRENO	367.21	367.27	367.25	367.25	367.26	367.25	367.23	367.21	367.19	367.17	367.11	367.11	367.11	367.11	367.13	367.16

SEZIONE 312  
 PROGRESSIVA 27800.00

- B STERRO m<sup>2</sup> 138.66
- C STERRO FOSSI m<sup>2</sup> 0.90
- a USURA m 10.50
- b BINDER m 10.50
- c BASE m 10.50
- e FONDAZIONE m 10.50
- v VEGETALE m 21.80

ASSE COMPLANARE

ASSE COMPLANARE

CORSIA SUD

ASSE PRINCIPALE  
VIABILITA' TIPO C1

CORSIA SUD


354

200 200

PARZIALI PROGETTO						2.67		7.50		1.75	1.50	3.75	3.75	1.50	1.25	8.00	2.00	1.13				
QUOTE PROGETTO						368.00	367.55			362.55	362.27	362.31	362.40	362.31	362.27	362.55		367.55	367.55	368.30		
PARZIALI TERRENO	1.26	2.66	3.94	3.81	1.24	1.92	2.83	4.27		4.08	2.98	2.20	1.65	1.31	1.04	4.39		13.29		1.64	5.49	
QUOTE TERRENO	367.62	367.67	367.76	367.89	367.97	368.00	368.00	368.00	368.10	368.15	368.20	368.23	368.25	368.27	368.29	368.43			368.21	368.22		368.33


SEZIONE 313  
 PROGRESSIVA 27840.00

- B STERRO m<sup>2</sup> 118.26
- C STERRO FOSSI m<sup>2</sup> 1.09
- a USURA m 10.50
- b BINDER m 10.50
- c BASE m 10.50
- e FONDAZIONE m 10.50
- v VEGETALE m 18.44

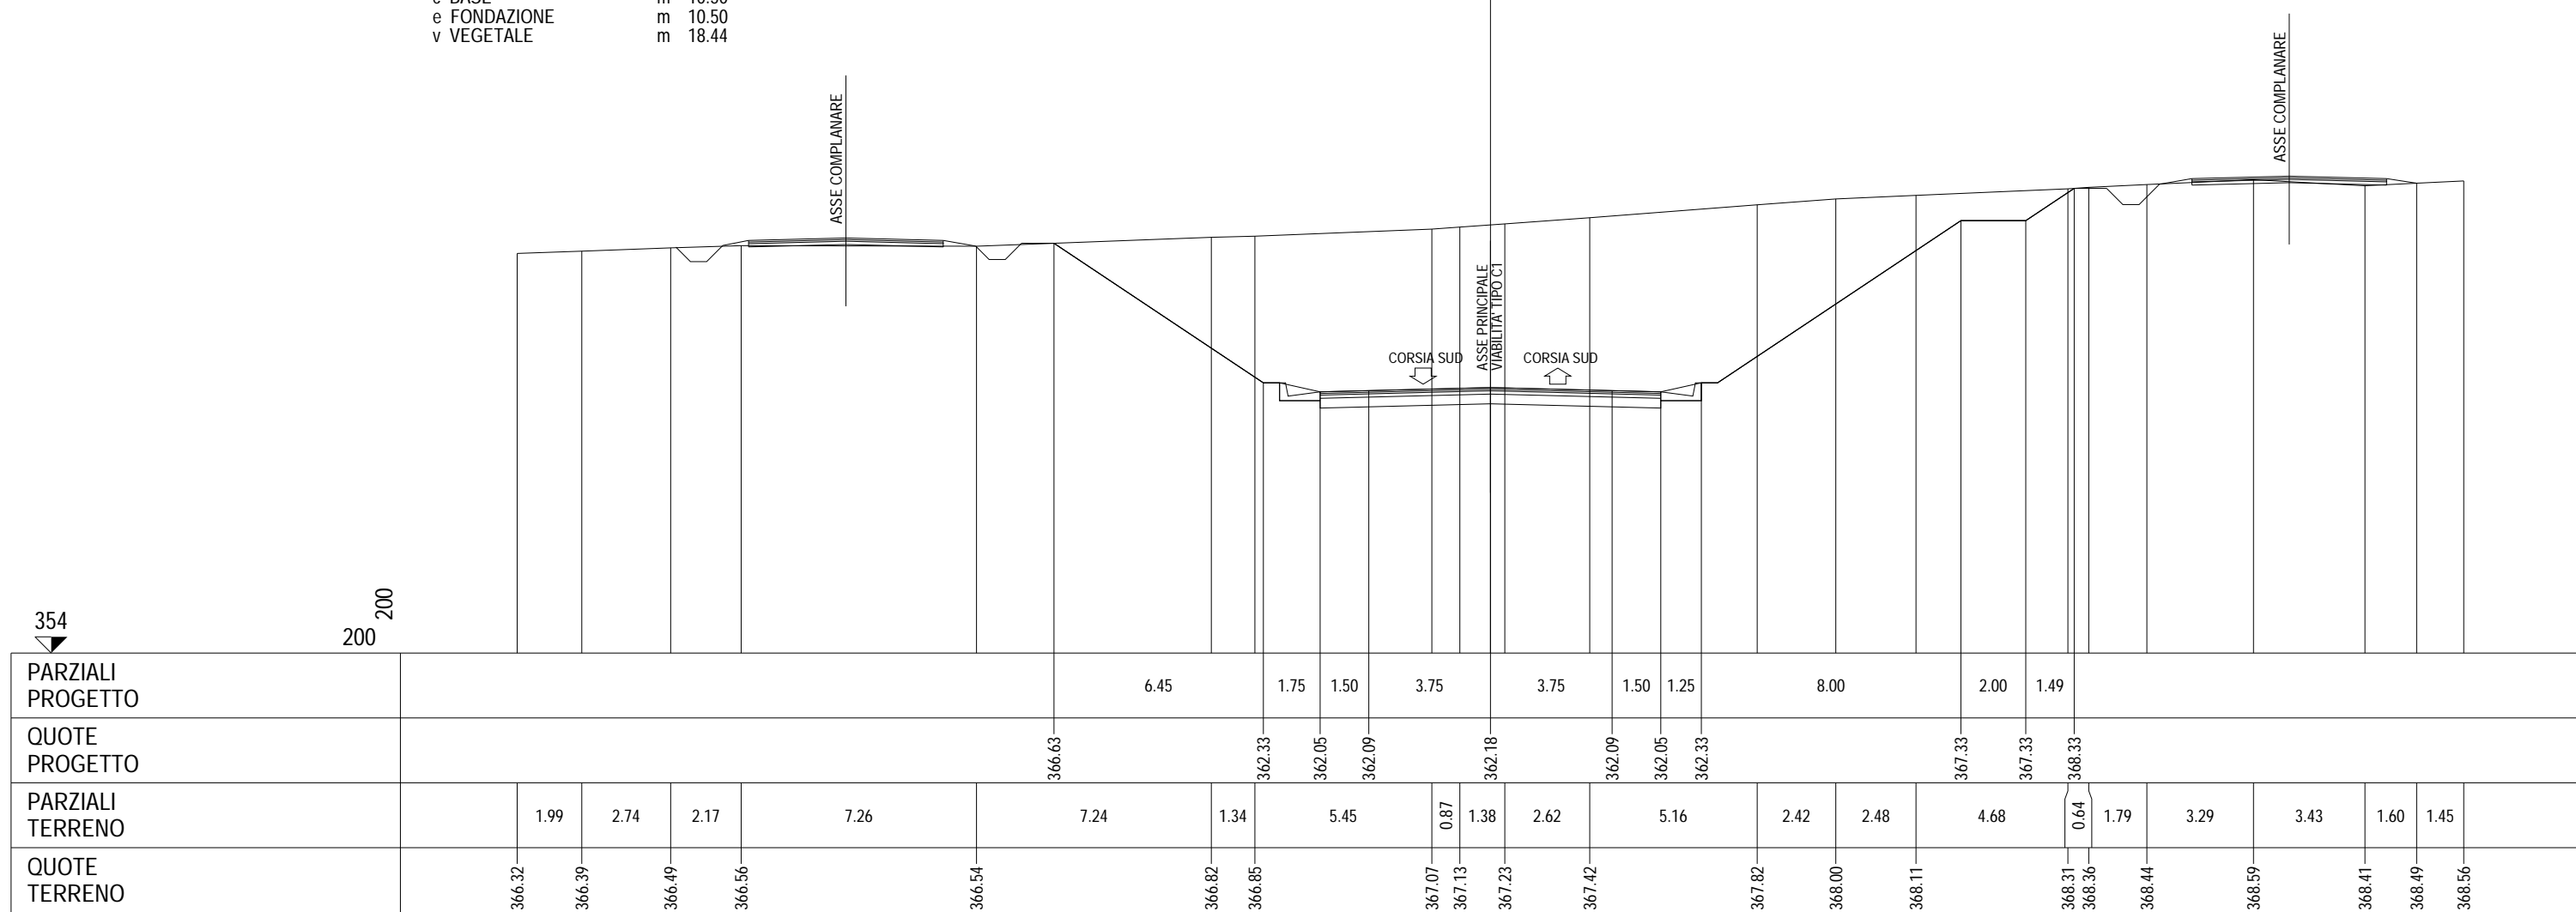


SEZIONE 314  
PROGRESSIVA 27880.00

B STERRO	m <sup>2</sup>	117.14
C STERRO FOSSI	m <sup>2</sup>	1.09
a USURA	m	10.50
b BINDER	m	10.50
c BASE	m	10.50
e FONDAZIONE	m	10.50
v VEGETALE	m	18.33

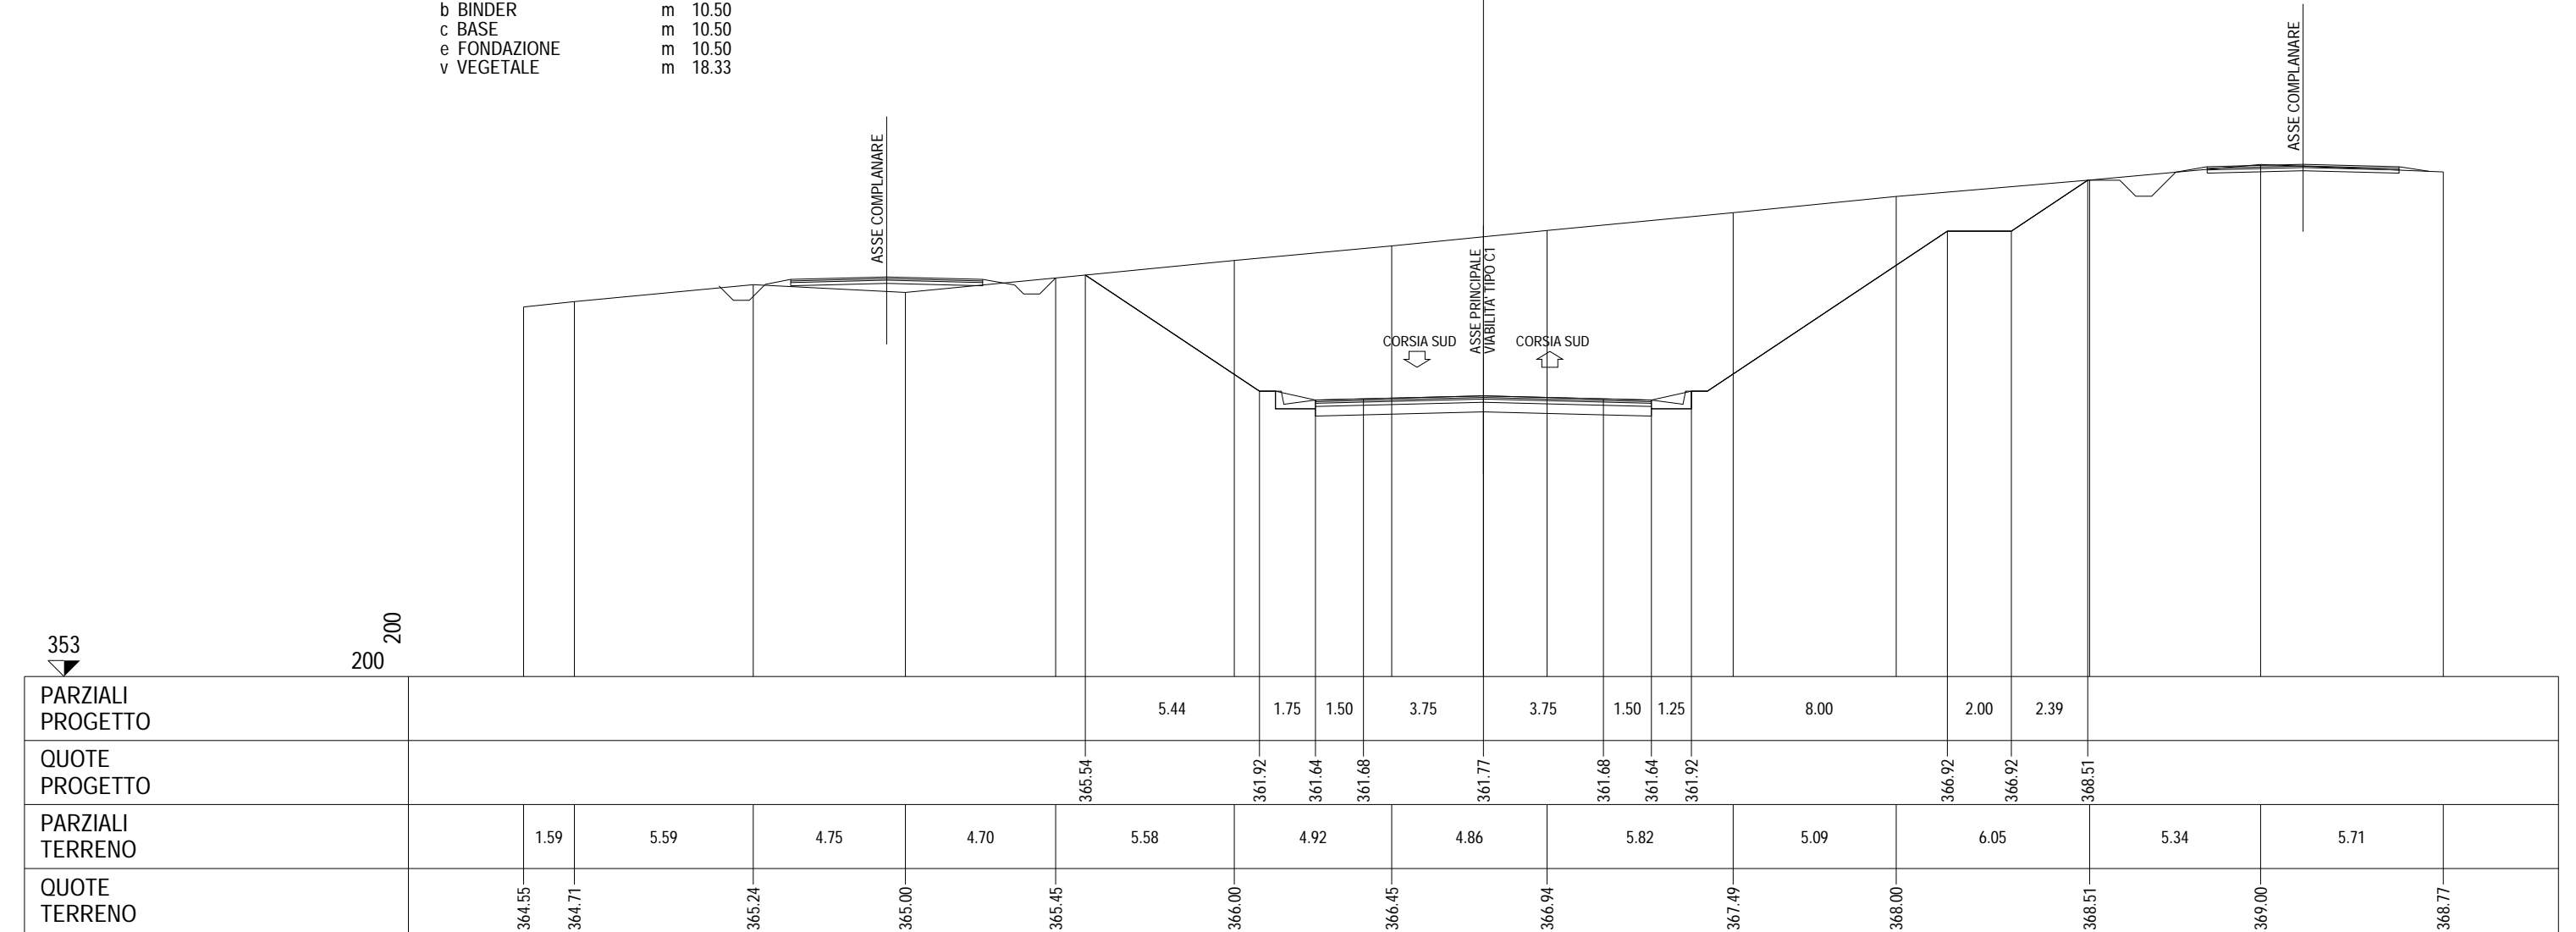

SEZIONE 315  
 PROGRESSIVA 27920.00

- B STERRO m<sup>2</sup> 72.99
- C STERRO FOSSI m<sup>2</sup> 1.08
- a USURA m 10.50
- b BINDER m 10.50
- c BASE m 10.50
- e FONDAZIONE m 10.50
- v VEGETALE m 11.33

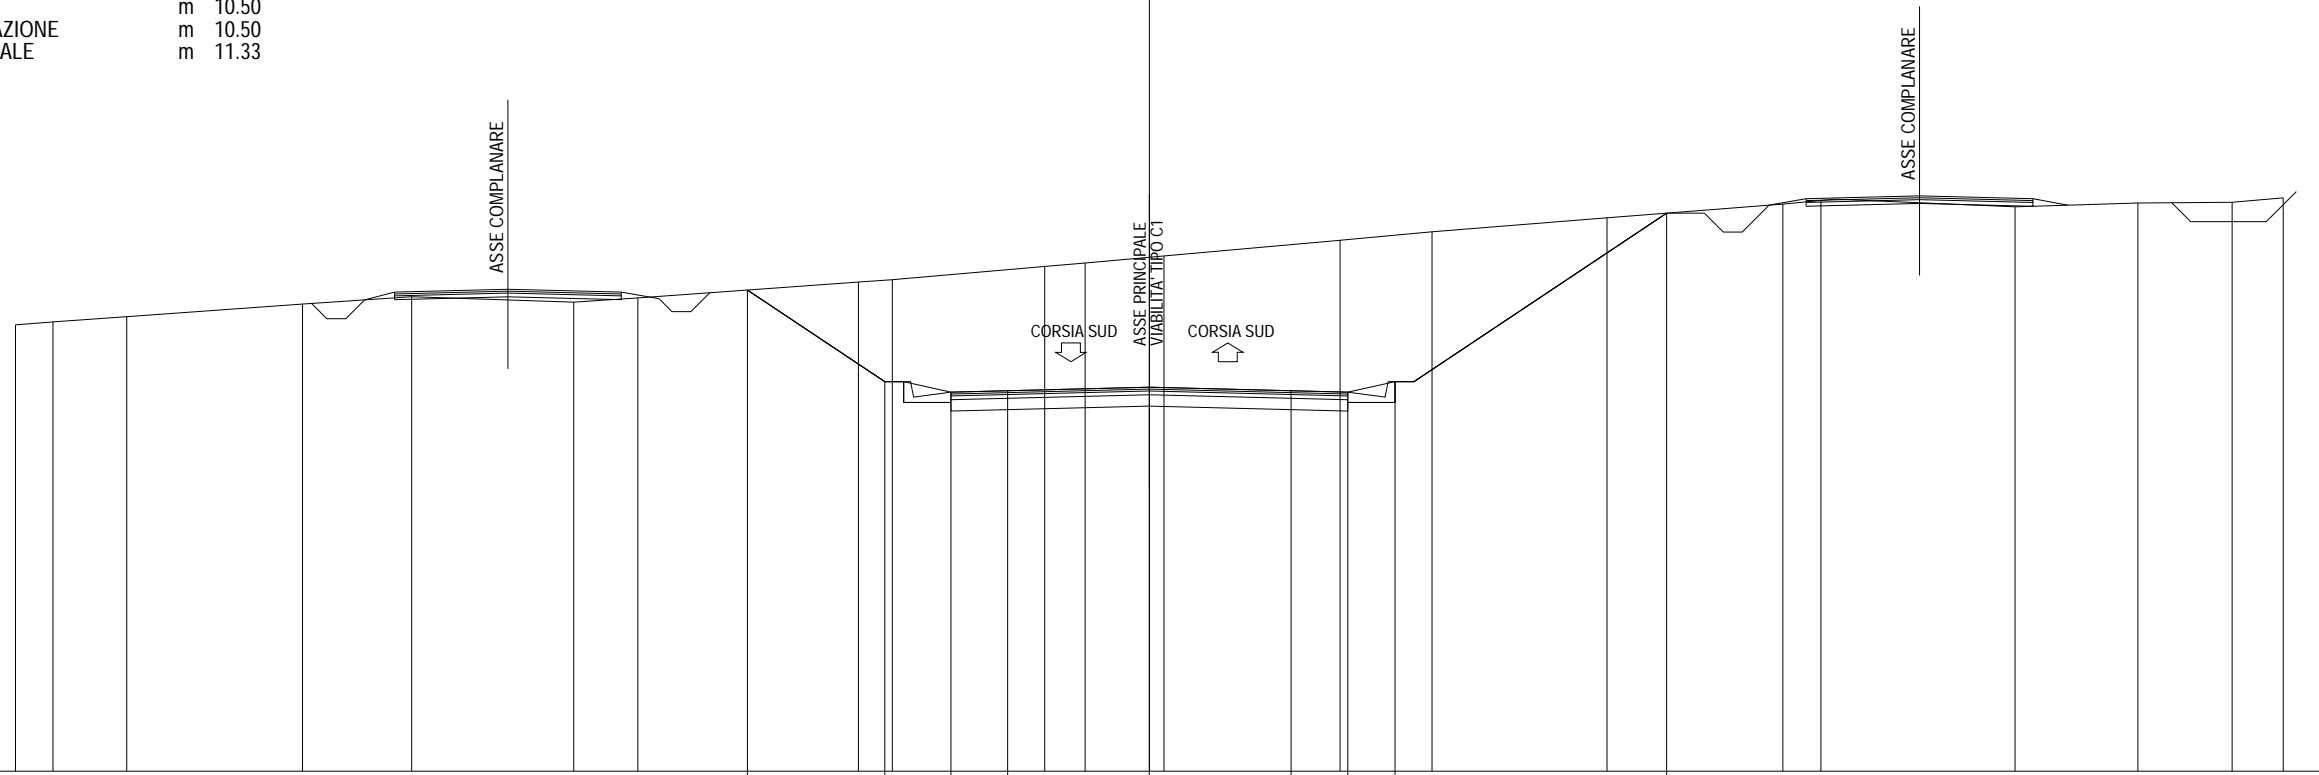


351																					
200																					
PARZIALI PROGETTO																					
QUOTE PROGETTO																					
PARZIALI TERRENO	0.99	1.95	4.65	2.89	4.29	1.70	5.83	0.90	4.03	1.07	2.09	4.66	2.43	4.63	4.65	1.01	5.13	3.26	2.49	1.35	
QUOTE TERRENO	362.81	362.88	363.02	363.36	363.55	363.41	363.52	363.94	364.00	364.35	364.44	364.63	365.04	365.27	365.64	366.00	366.10	365.93	366.03	366.05	366.17



SEZIONE 316  
 PROGRESSIVA 27960.00

B STERRO	m <sup>2</sup>	36.51
C STERRO FOSSI	m <sup>2</sup>	1.02
a USURA	m	10.50
b BINDER	m	10.50
c BASE	m	10.50
e FONDAZIONE	m	10.50
v VEGETALE	m	6.07

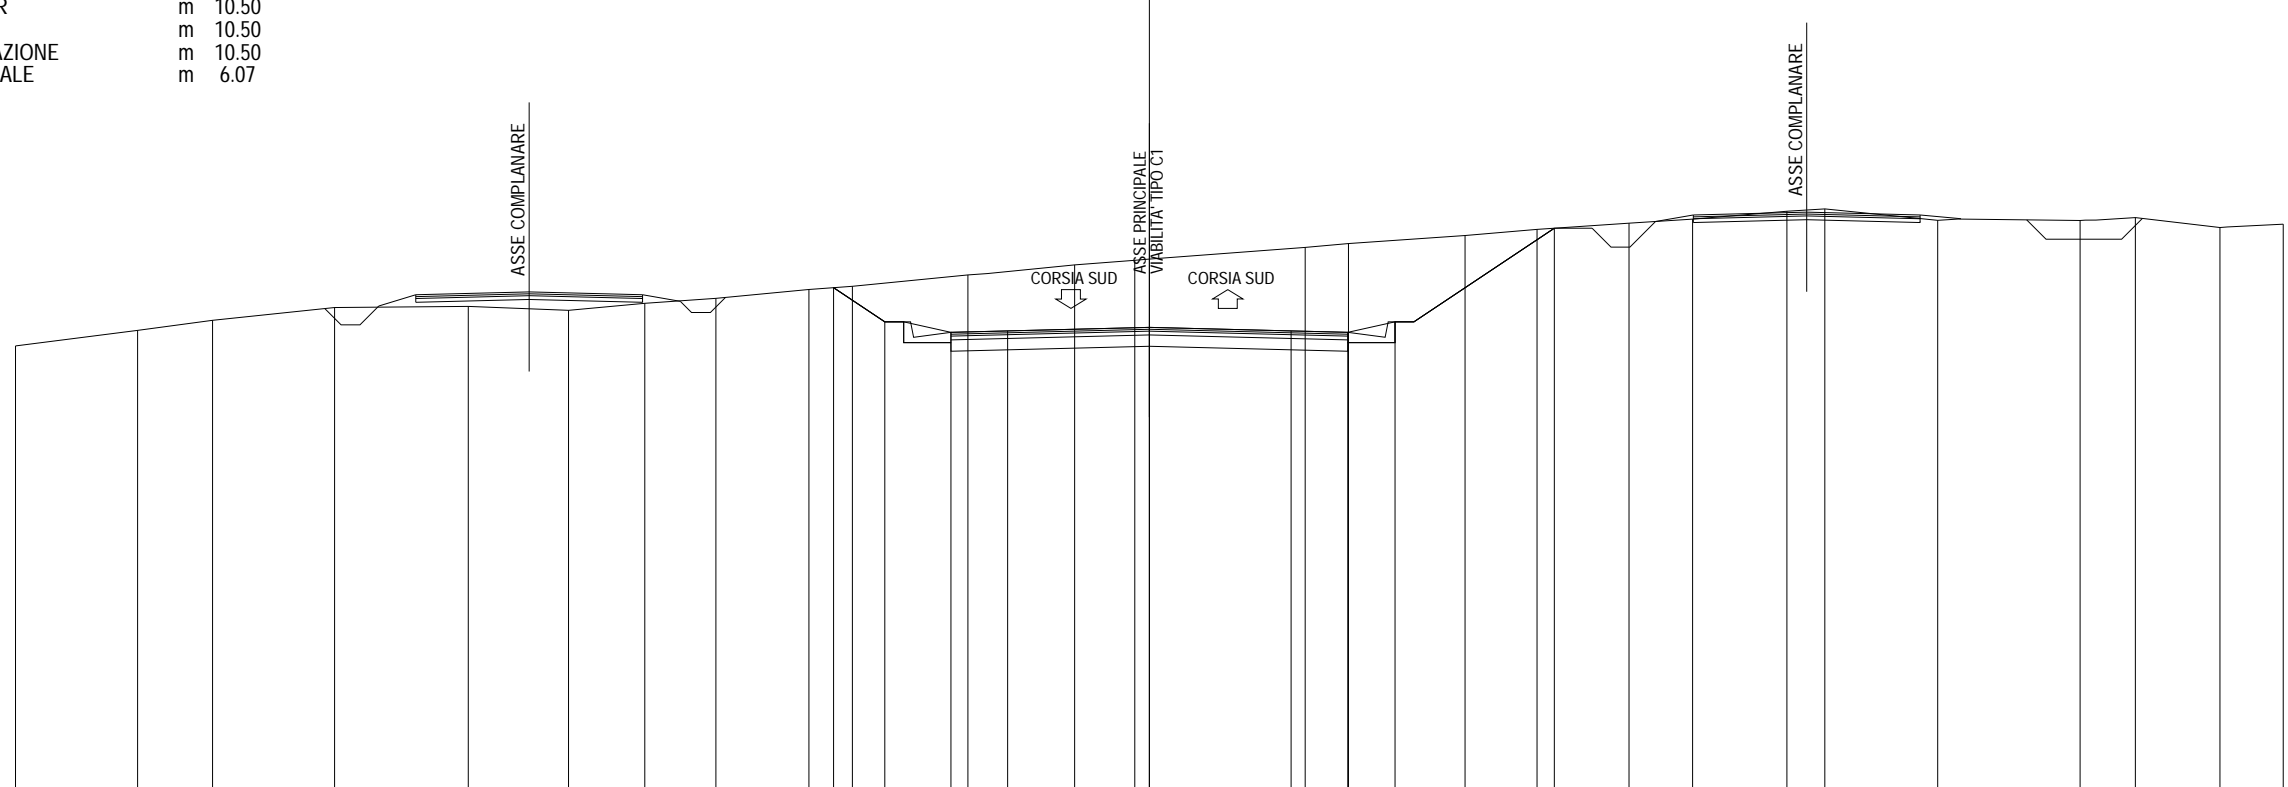


348 ▼	200																									
PARZIALI PROGETTO																										
QUOTE PROGETTO																										
PARZIALI TERRENO		3.23	1.98	3.23	3.54	2.65	2.02	1.88	2.46	1.15	3.06	2.82	1.59	4.51	1.15	3.08	1.91	2.43	1.68	2.50	1.00	2.99	3.77	1.46	2.24	1.67
QUOTE TERRENO	359.86	360.27	360.53	360.87	360.90	360.80	360.98	361.12	361.35	361.43	361.73	362.00	362.12	362.46	362.56	362.78	362.94	363.10	363.21	363.42	363.48	363.18	363.17	363.25	362.99	363.08



SEZIONE 318  
PROGRESSIVA 28040.00

A RILEVATO	m <sup>2</sup>	63.84
C STERRO FOSSI	m <sup>2</sup>	1.07
a USURA	m	14.00
b BINDER	m	14.00
c BASE	m	14.00
e FONDAZIONE	m	14.00
sc SCOTICO	m	26.92
v VEGETALE	m	12.92

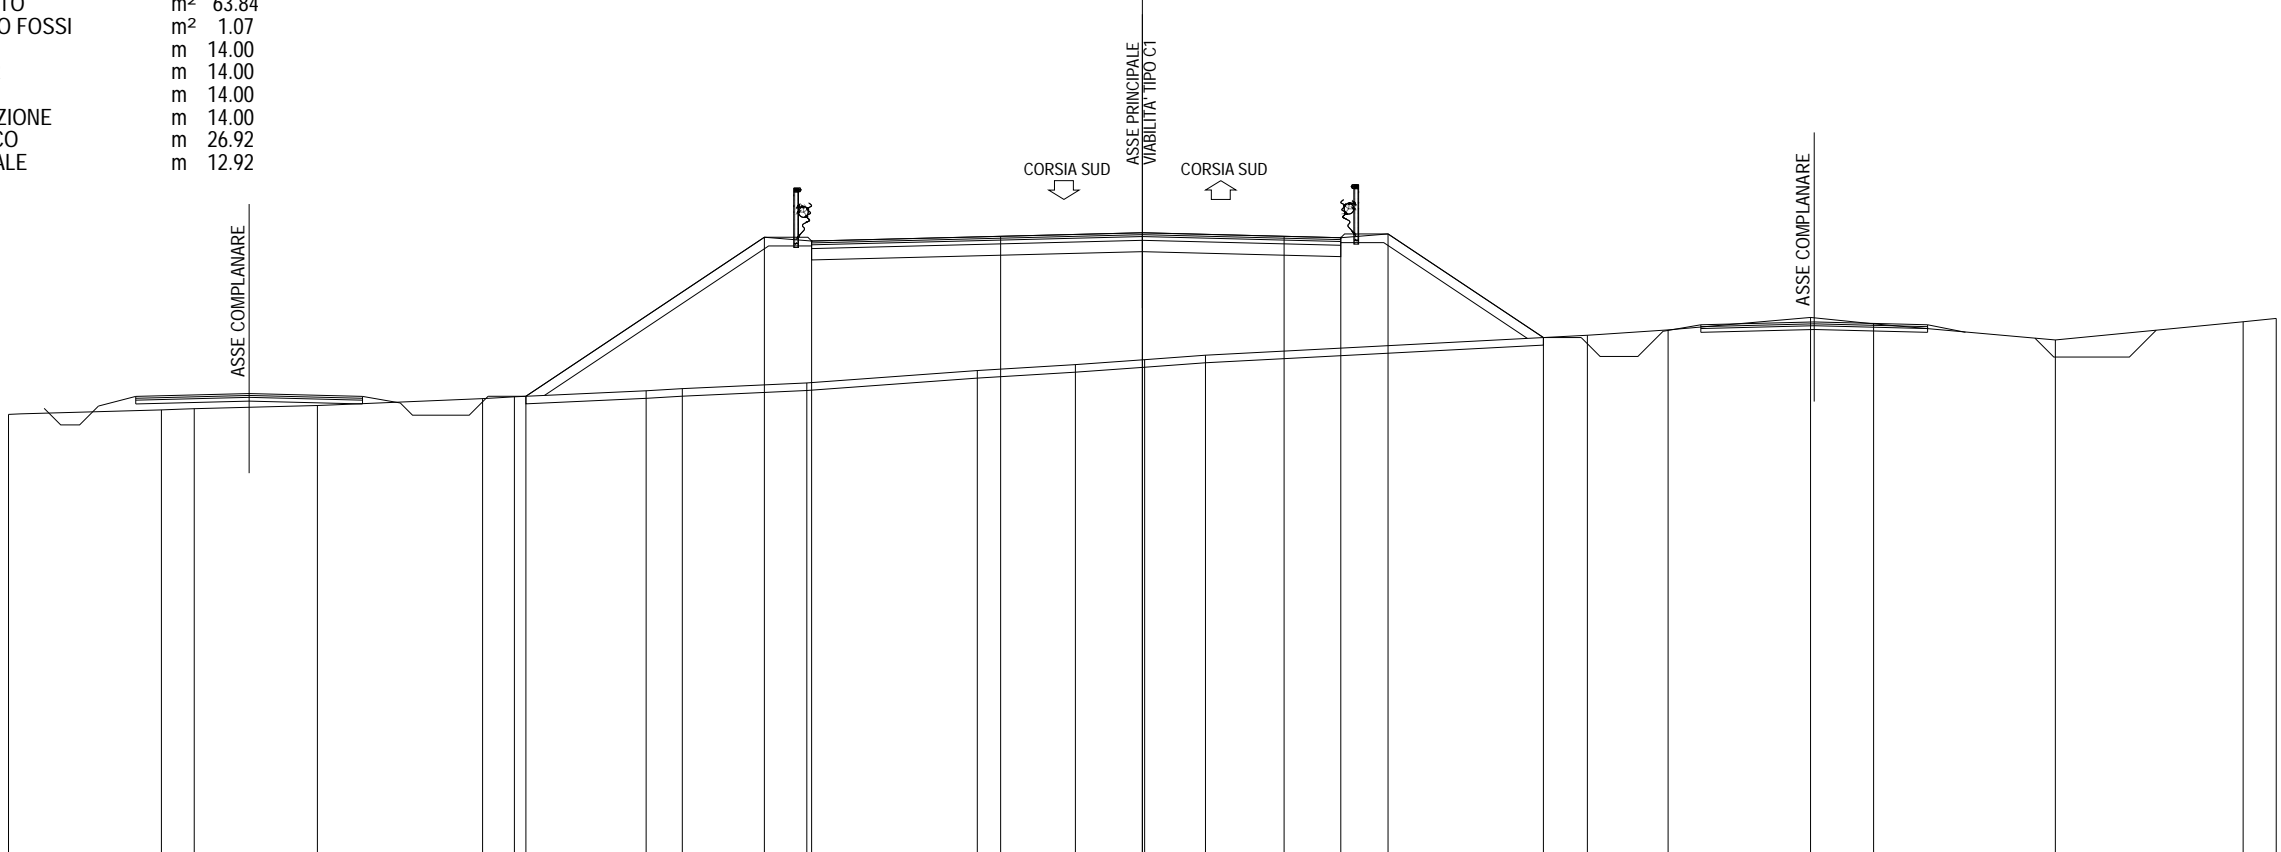


342

200  
200

PARZIALI PROGETTO																					6.31	1.25	5.00	3.75	3.75	1.50	1.25	4.11											
QUOTE PROGETTO																					354.24	358.45	358.35	358.48	358.57	358.48	358.44	358.54	355.80										
PARZIALI TERRENO		4.05	0.86	3.26	4.37	0.84	3.49	0.96	3.29	4.51	2.60	1.83	1.61	10.10	2.14	3.77	1.67	4.81	4.96	0.88																			
QUOTE TERRENO	353.76	353.88	353.92	354.00	354.18	354.23	354.39	354.45	354.60	354.92	355.08	355.21	355.33	355.86	356.00	356.33	356.16	355.73	356.21	356.30																			

### SEZIONE 319 PROGRESSIVA 28080.00

- A RILEVATO            m<sup>2</sup> 76.81
- C STERRO FOSSI      m<sup>2</sup> 1.09
- a USURA                m 10.50
- b BINDER                m 10.50
- c BASE                    m 10.50
- e FONDAZIONE         m 10.50
- sc SCOTICO             m 28.50
- v VEGETALE             m 18.00

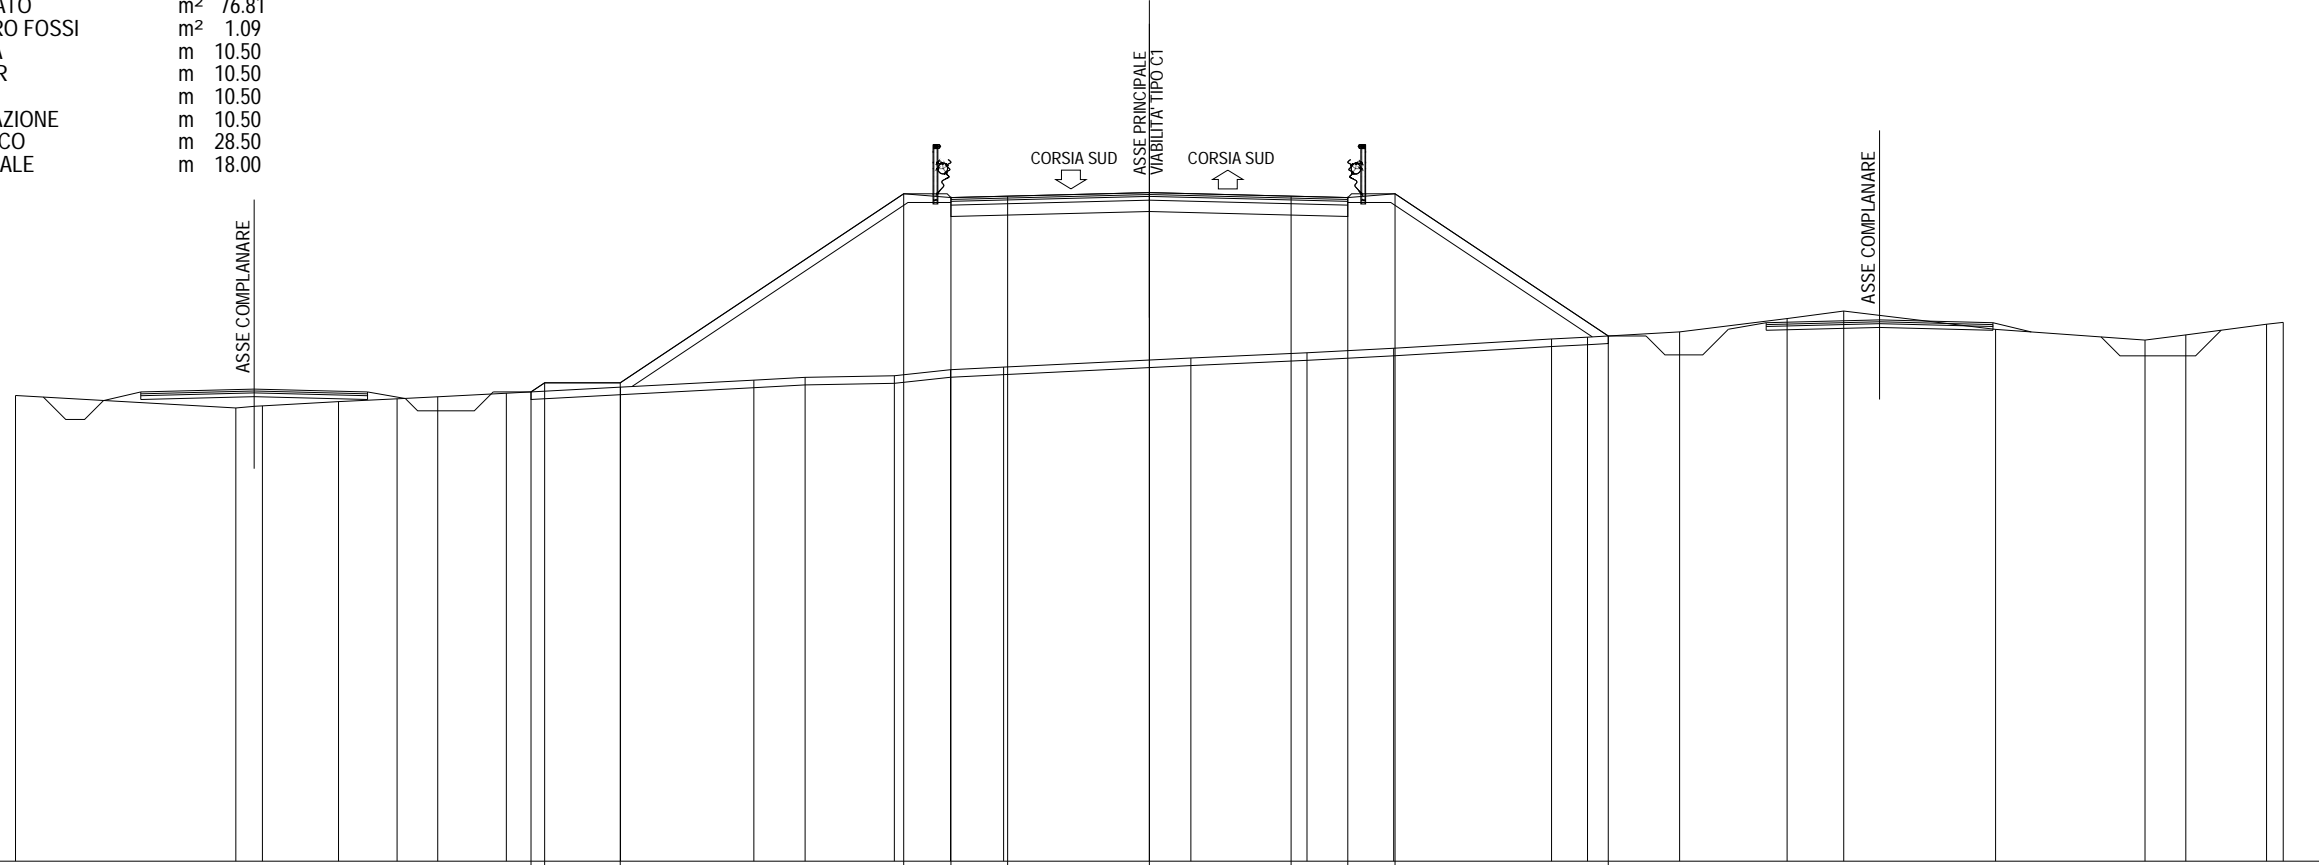


340
200
200

PARZIALI PROGETTO							0.36	2.00		7.50		1.25	1.50	3.75		3.75	1.50	1.25		5.64														
QUOTE PROGETTO							352.41	352.65	352.65			357.65	357.55	357.59		357.68	357.59	357.55	357.65		353.89													
PARZIALI TERRENO		5.83	0.70	2.02	1.55	1.07	1.82	3.02	3.53	1.35	2.36	1.49	1.40	4.96		3.07	2.29	4.18	0.95	2.44	2.84	1.50	4.02	3.95	1.08	2.14	0.44							
QUOTE TERRENO	352.32		351.99	352.04	352.16	352.23	352.28	352.38	352.54	352.72	352.80	352.84	353.00	353.07		353.31	353.45	353.57		353.81	353.86	354.00	354.35	354.55		354.07		353.78	353.92	354.20	354.25			

SEZIONE 320

PROGRESSIVA 28120.00


- A RILEVATO m<sup>2</sup> 102.43
- C STERRO FOSSI m<sup>2</sup> 1.37
- a USURA m 10.95
- b BINDER m 10.95
- c BASE m 10.95
- e FONDAZIONE m 10.95
- sc SCOTICO m 27.72
- v VEGETALE m 16.77

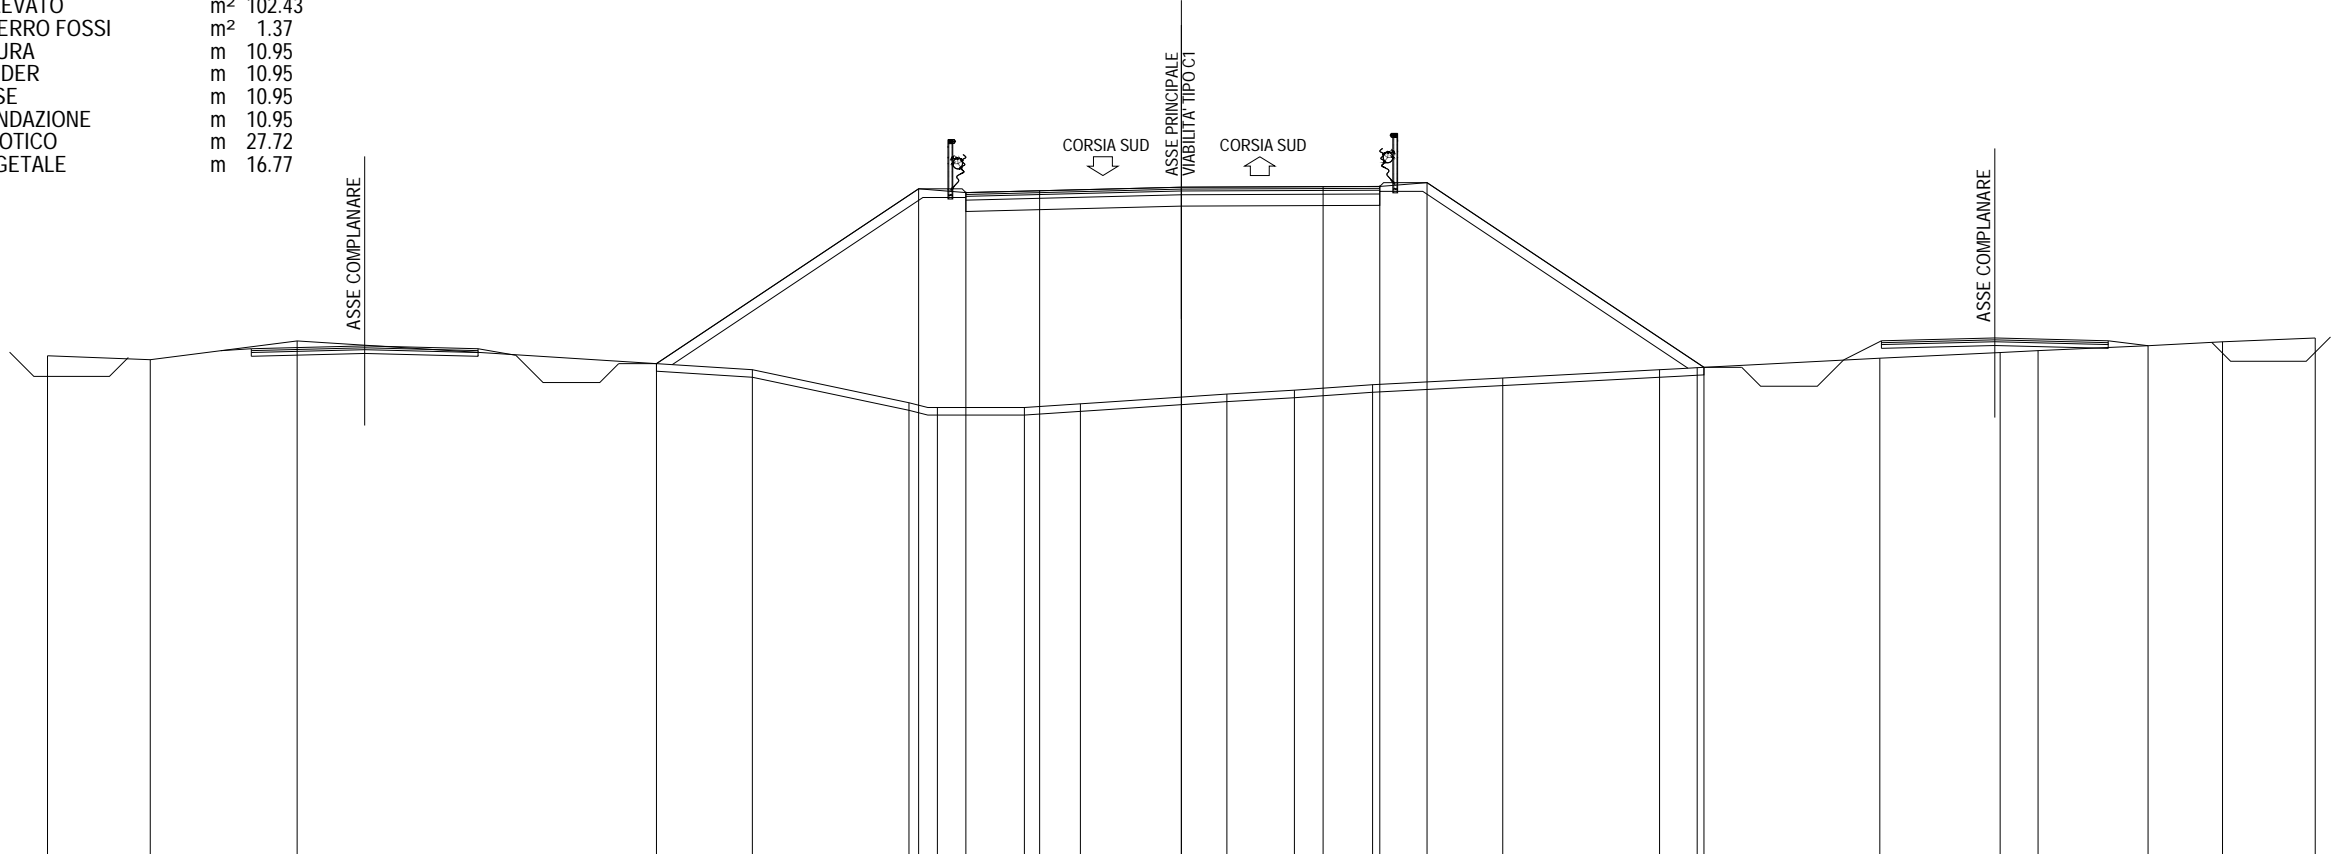

339	200																				
PARZIALI PROGETTO					6.94	1.25	1.95	3.75	3.75	1.50	1.25	7.33									
QUOTE PROGETTO				352.16		356.78	356.68	356.73	356.83	356.84	356.85	356.95	352.06								
PARZIALI TERRENO	2.72	3.88		12.05	4.14	0.75	2.31	1.48	3.87	1.79	2.07	3.44	4.15	1.00	4.83	3.18	1.01	2.91	1.97	2.45	
QUOTE TERRENO	352.37	352.26	352.76		352.00	351.13	351.00	351.00	351.10	351.36	351.46	351.60	351.78	352.00	352.05	352.30	352.45	352.50	352.63	352.74	352.84

SEZIONE 321  
PROGRESSIVA 28160.00


A RILEVATO	m <sup>2</sup>	99.44
C STERRO FOSSI	m <sup>2</sup>	1.59
a USURA	m	13.46
b BINDER	m	13.48
c BASE	m	13.46
e FONDAZIONE	m	13.46
sc SCOTICO	m	32.41
v VEGETALE	m	18.95

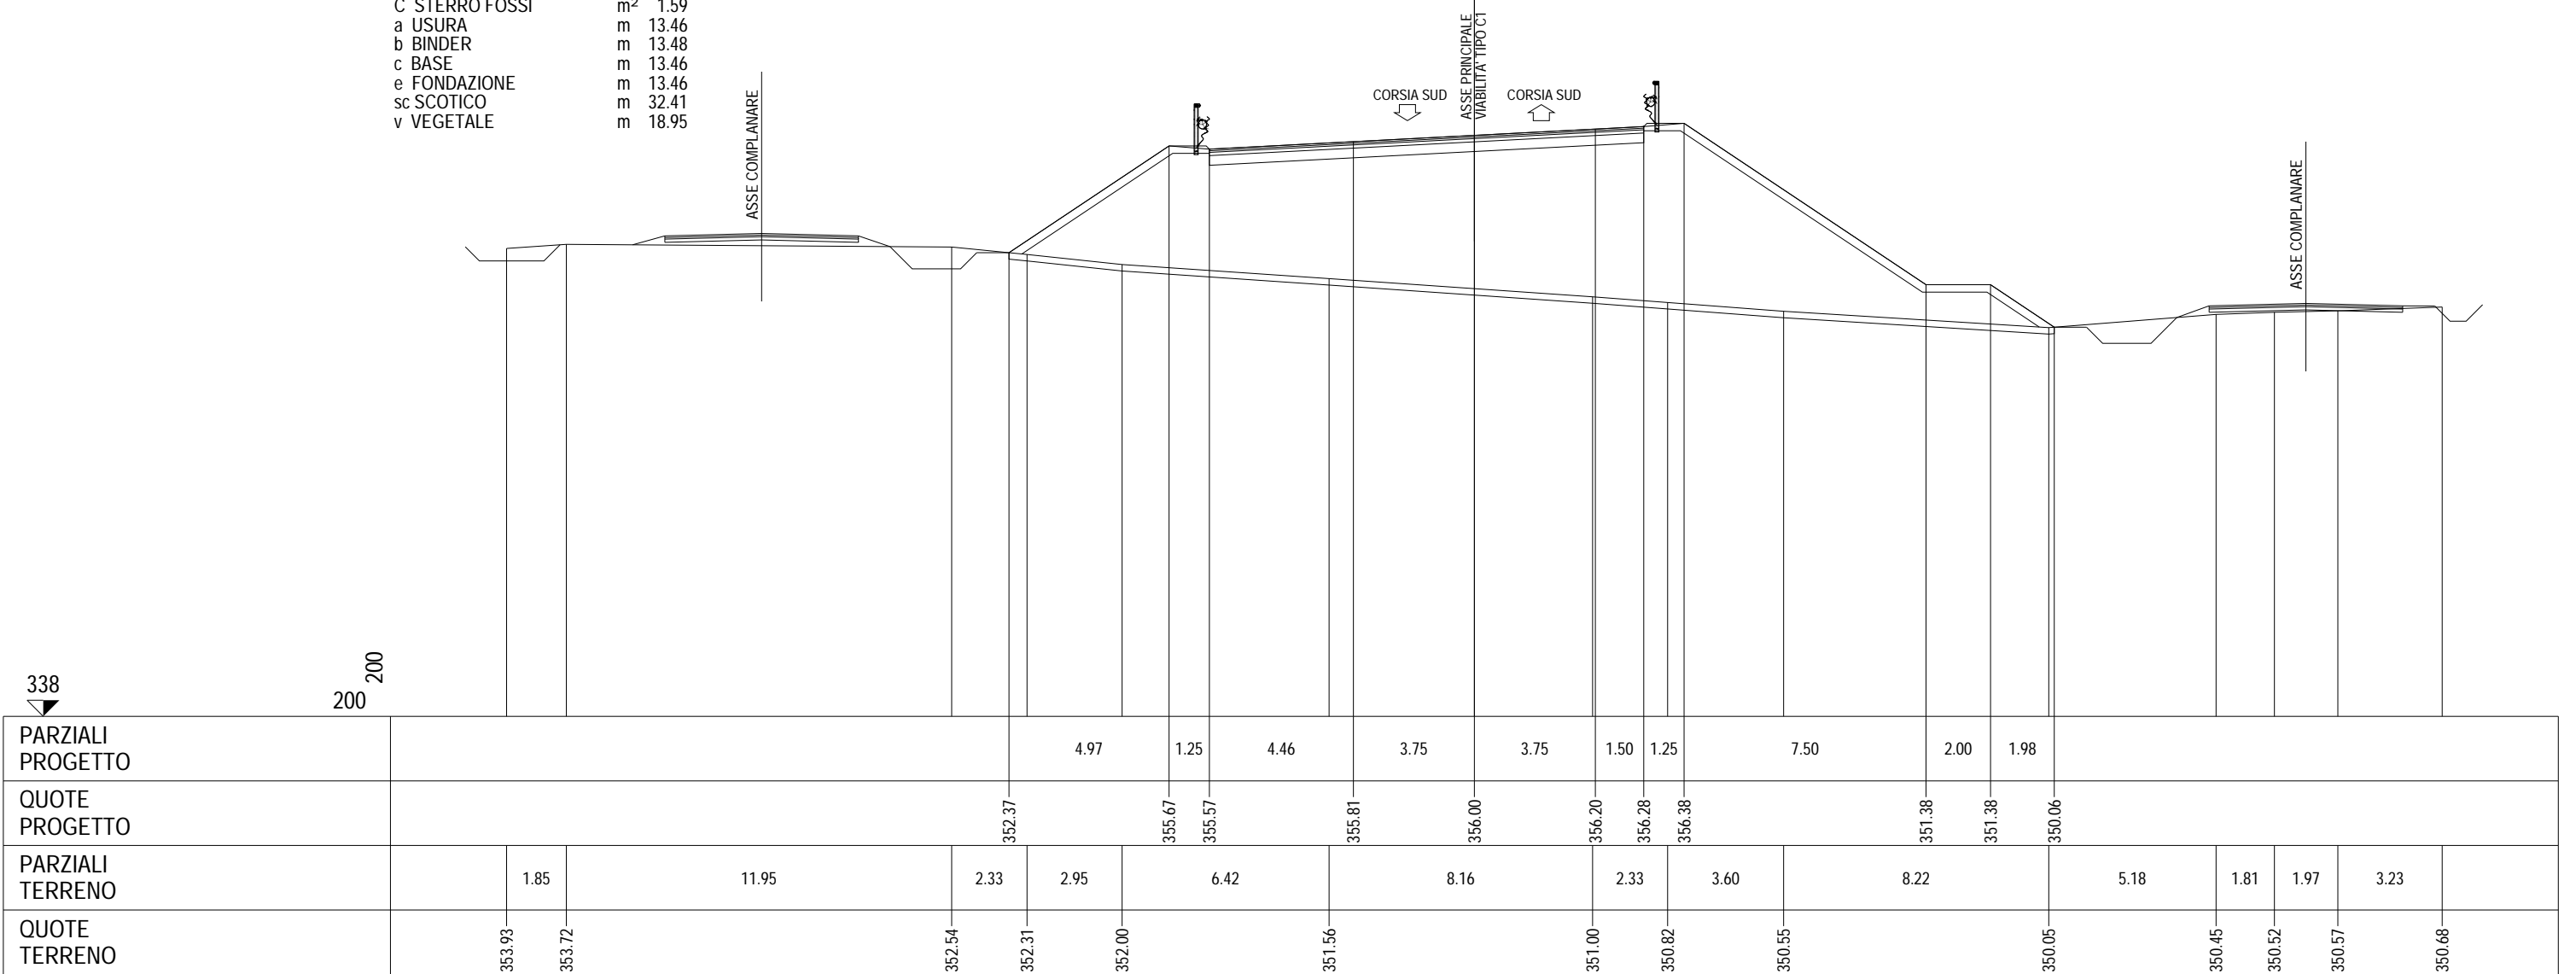

PARZIALI PROGETTO				4.97	1.25	4.46	3.75	3.75	1.50	1.25	7.50	2.00	1.98				
QUOTE PROGETTO				352.37	355.67	355.57	355.81	356.00	356.20	356.28	356.38	351.38	351.38	350.06			
PARZIALI TERRENO		1.85	11.95	2.33	2.95	6.42	8.16	2.33	3.60	8.22	5.18	1.81	1.97	3.23			
QUOTE TERRENO	353.93	353.72		352.54	352.31	352.00	351.56		351.00	350.82	350.55	350.05	350.45	350.52	350.57	350.68	

SEZIONE 322  
 PROGRESSIVA 28200.00


- A RILEVATO m<sup>2</sup> 56.07
- C STERRO FOSSI m<sup>2</sup> 1.20
- a USURA m 14.94
- b BINDER m 14.97
- c BASE m 14.94
- e FONDAZIONE m 14.94
- sc SCOTICO m 29.62
- v VEGETALE m 14.68

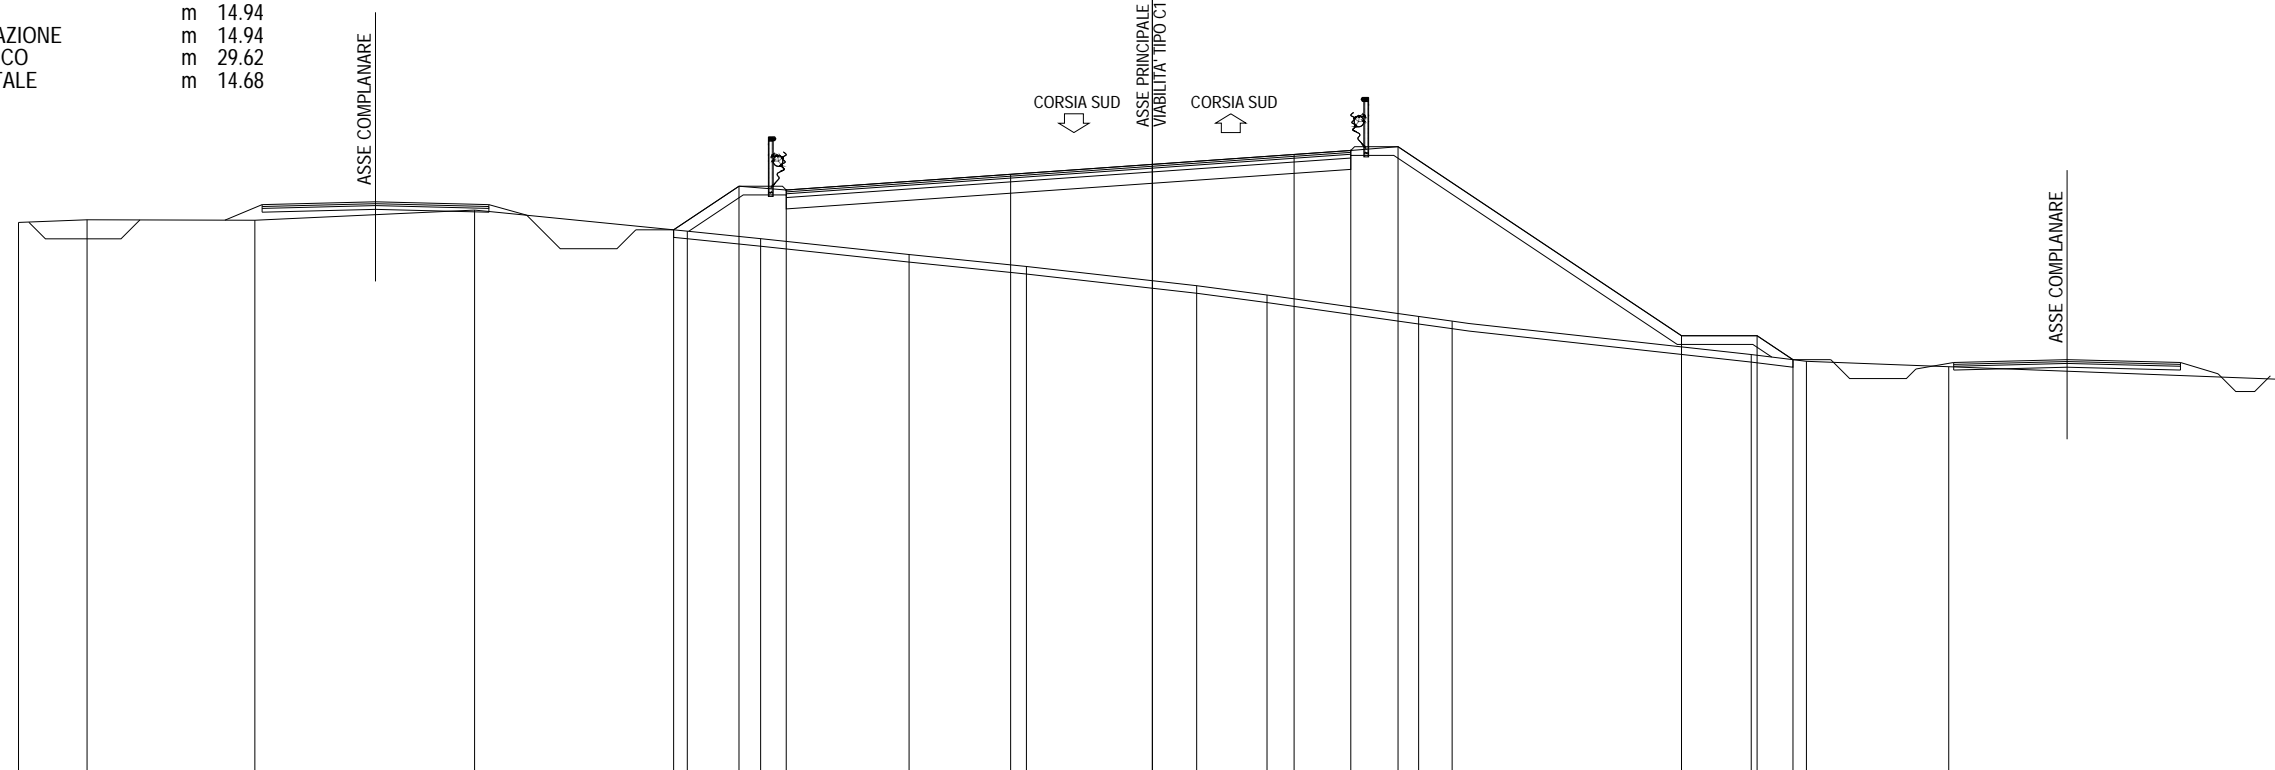

339 ▼	200																
PARZIALI PROGETTO						1.73	1.25	5.94	3.75	3.75	1.50	1.25	7.50	2.00	0.95		
QUOTE PROGETTO						353.48	354.63	354.53	354.95	355.21	355.47	355.58	355.68	350.68	350.68	350.04	
PARZIALI TERRENO	1.81	4.44	5.82	5.63	1.94	3.92	3.11	4.50	1.86	4.01	0.89	7.91	1.47	3.76	8.93		
QUOTE TERRENO	353.99	353.74	353.73	354.00	353.44	353.24	352.82	352.51	352.00	351.75	351.19	351.06	350.18	350.00	349.86	349.52	

A RILEVATO	m <sup>2</sup>	2.05
B STERRO	m <sup>2</sup>	19.30
C STERRO FOSSI	m <sup>2</sup>	1.00
a USURA	m	15.15
b BINDER	m	15.18
c BASE	m	15.15
e FONDAZIONE	m	15.15
sc SCOTICO	m	8.59
v VEGETALE	m	6.73

SEZIONE 323  
PROGRESSIVA 28240.00

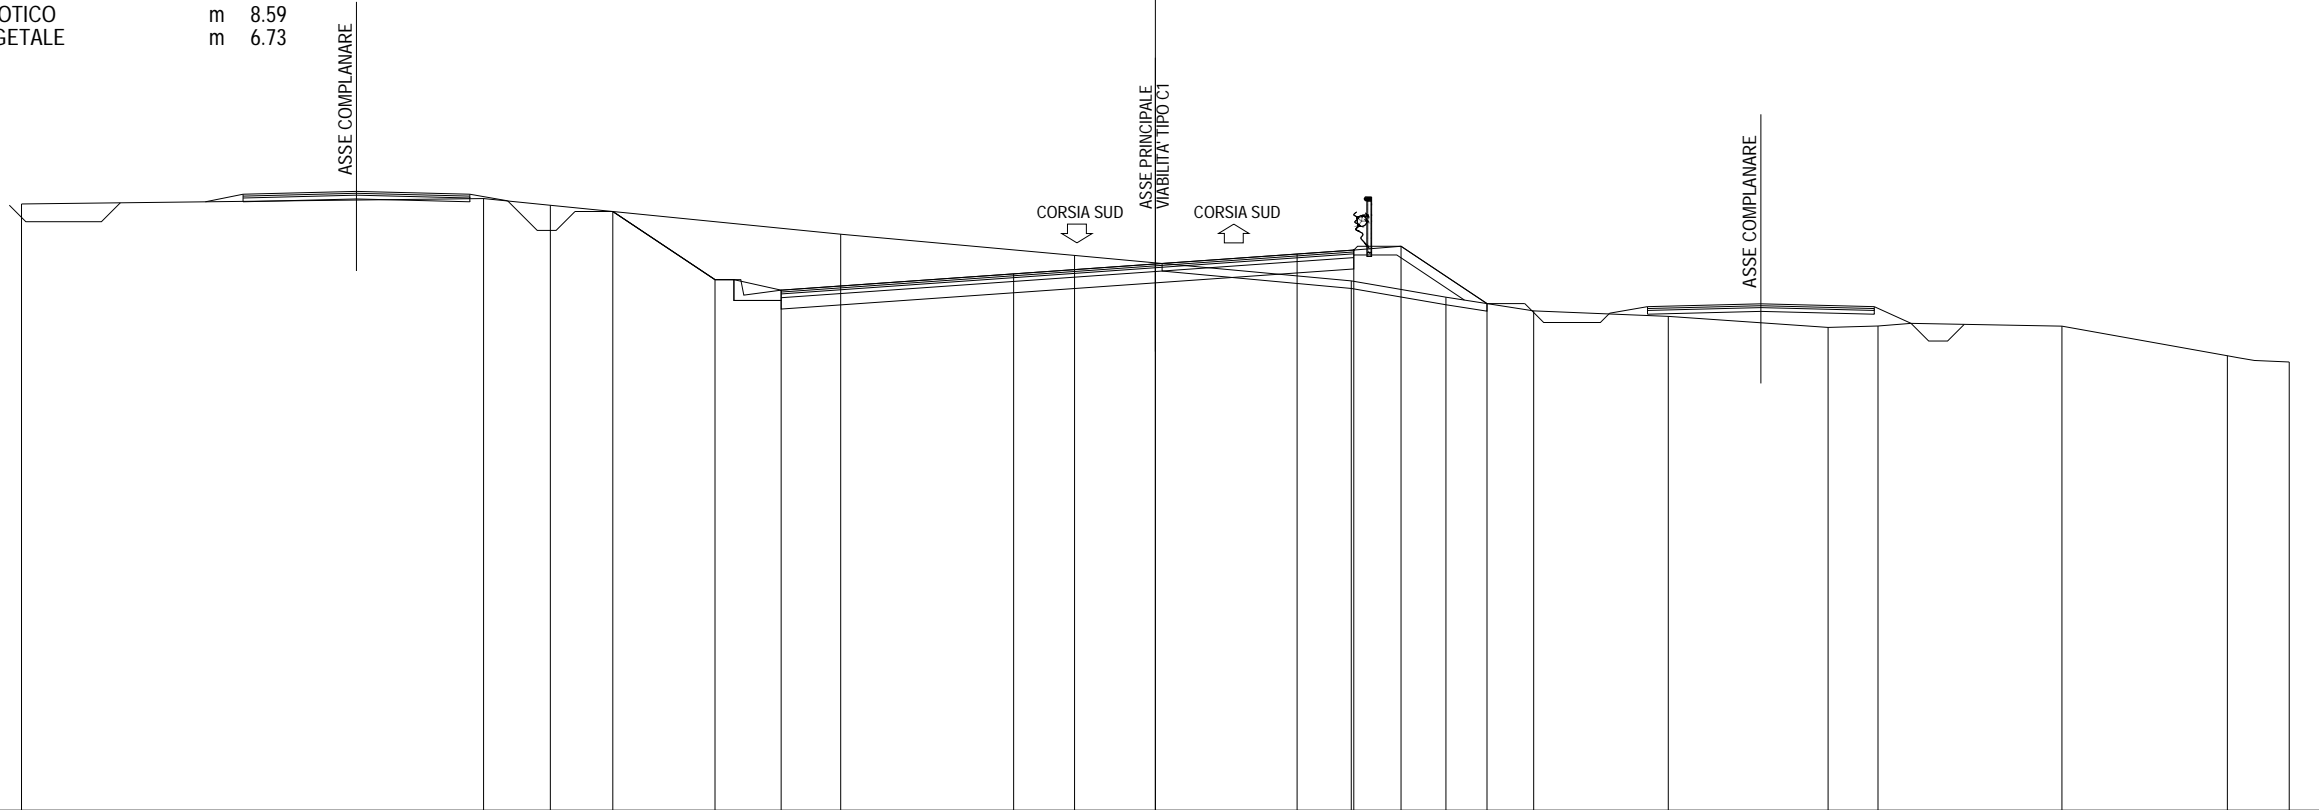


PARZIALI PROGETTO				2.71	1.75		6.15		3.75	3.75	1.50	1.25	2.27							
QUOTE PROGETTO				355.84	354.03	353.75		354.19	354.45	354.71	354.82	354.92	353.40							
PARZIALI TERRENO		12.23	1.76		7.68		6.19		7.32		2.51	2.32	3.56	4.23	1.32	4.87	4.37	1.64		
QUOTE TERRENO	357.43		356.18	356.00		355.23		354.67		354.00	353.57	353.21	352.62		352.00	351.78	350.91		350.13	349.96



SEZIONE 324  
PROGRESSIVA 28280.00

A RILEVATO	m <sup>2</sup>	0.64
B STERRO	m <sup>2</sup>	19.47
C STERRO FOSSI	m <sup>2</sup>	1.23
a USURA	m	14.38
b BINDER	m	14.41
c BASE	m	14.38
e FONDAZIONE	m	14.38
sc SCOTICO	m	5.54
v VEGETALE	m	5.76

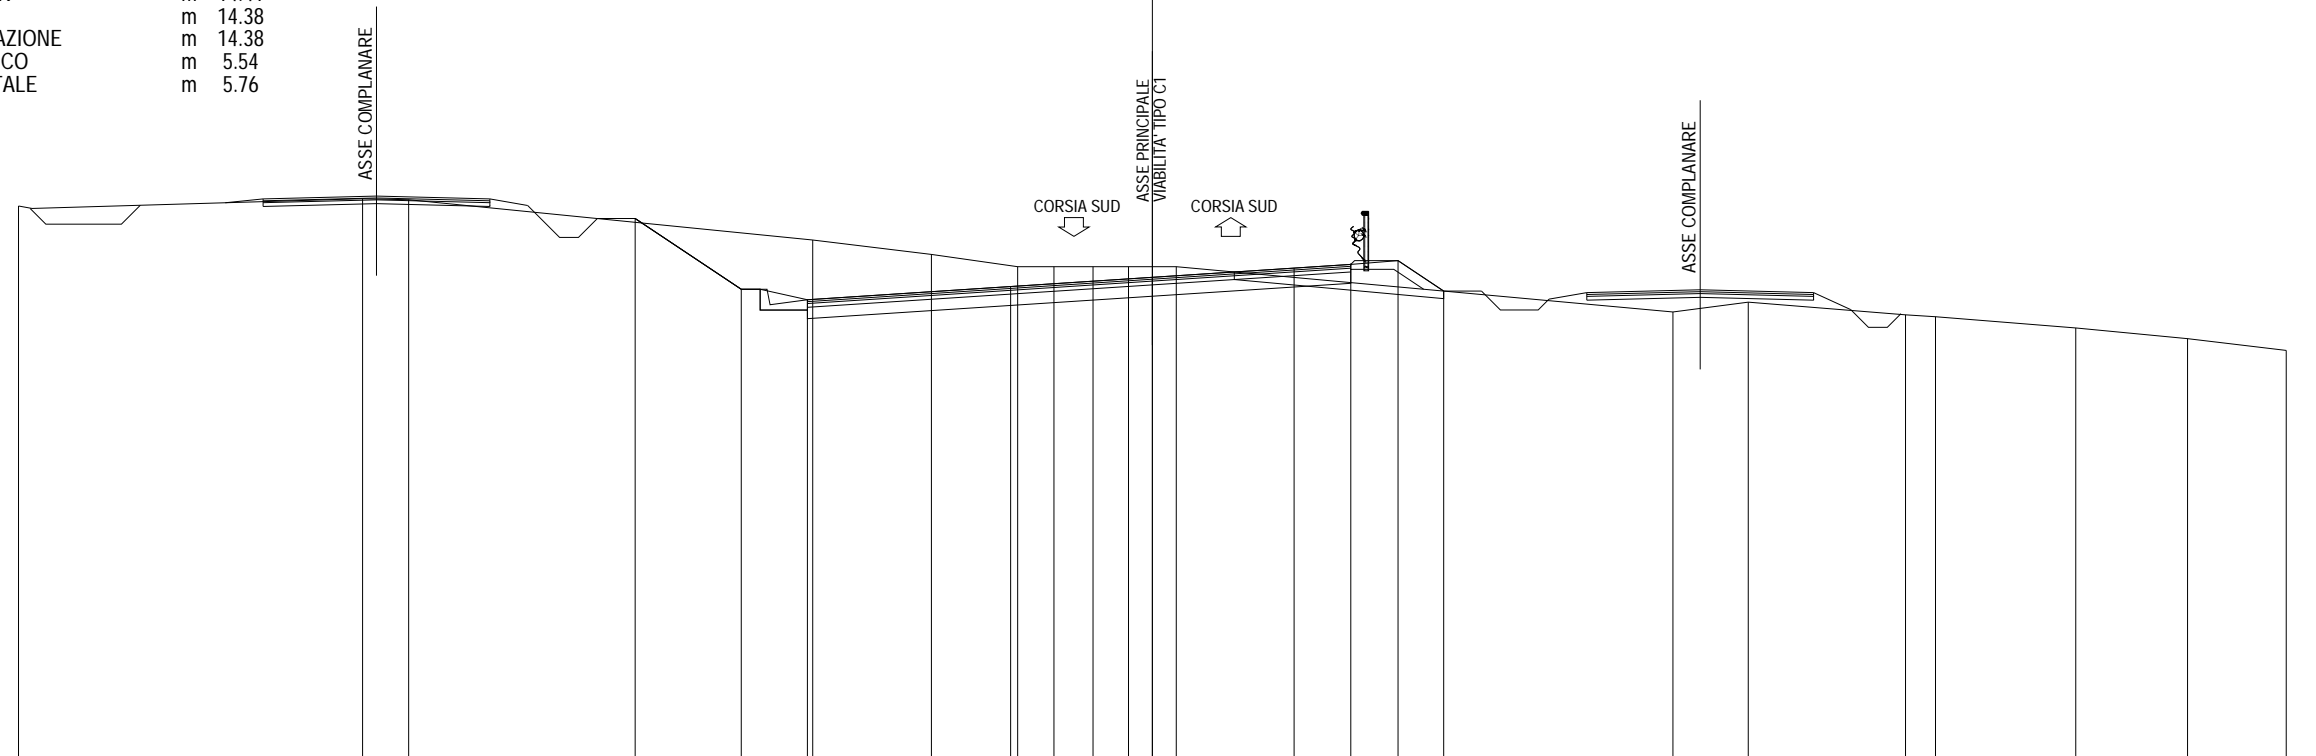

341

200  
200

PARZIALI PROGETTO				2.80	1.75		5.38		3.75		3.75	1.50	1.25	1.21							
QUOTE PROGETTO				355.27	353.40	353.13		353.48		353.72	353.96	354.06	354.16	353.36							
PARZIALI TERRENO		9.10	1.22		10.69		3.14	2.29	0.96	1.03	0.94	1.26		13.14		2.00	4.16	0.79	3.71	2.96	2.61
QUOTE TERRENO	355.61		355.80 355.77			354.71	354.32		354.00 354.00 354.00 354.00		354.00				352.80	353.06		352.73 352.68		352.38	352.10 351.79

SEZIONE 325  
 PROGRESSIVA 28320.00

- B STERRO m<sup>2</sup> 63.00
- C STERRO FOSSI m<sup>2</sup> 1.09
- a USURA m 12.83
- b BINDER m 12.85
- c BASE m 12.83
- e FONDAZIONE m 12.83
- v VEGETALE m 8.82

ASSE COMPLANARE

ASSE PRINCIPALE  
 VIABILITA' TIPO C1

ASSE COMPLANARE

CORSIA SUD

CORSIA SUD

342

200 200

PARZIALI PROGETTO								6.58	1.75	3.83	3.75	3.75	1.50	1.25	1.74				
QUOTE PROGETTO							357.33		352.95	352.67		352.85	353.02	353.20	353.27	353.54	354.37		
PARZIALI TERRENO		1.03	3.66	1.42	1.81	4.29	2.49	4.16	5.36	0.68	1.32	6.20		7.42	0.61	6.52	7.11	5.92	
QUOTE TERRENO	357.63	357.50		357.75	357.66	358.00	357.53	357.27	356.83	356.22	356.15	356.00	355.17		354.15	354.07	354.03	354.02	353.19

SEZIONE 326  
 PROGRESSIVA 28360.00

- B STERRO m<sup>2</sup> 105.89
- C STERRO FOSSI m<sup>2</sup> 1.24
- a USURA m 13.81
- b BINDER m 13.81
- c BASE m 13.81
- e FONDAZIONE m 13.81
- v VEGETALE m 16.04

ASSE COMPLANARE

ASSE PRINCIPALE  
 VIABILITA' TIPO CI

CORSIA SUD

CORSIA SUD

ASSE COMPLANARE

343

200  
 200

PARZIALI PROGETTO					2.53	2.00		7.50	1.75	1.93	3.75	3.75	4.38	1.25	3.51			
QUOTE PROGETTO					359.16	357.47	357.47		352.47	352.20	352.25	352.36	352.46	352.59	352.86	354.87		
PARZIALI TERRENO	0.88	3.79	0.90	4.46		8.67		8.78			6.19		6.81		9.17	1.47	8.88	
QUOTE TERRENO	359.65	359.52	360.00	359.87	359.23		358.00		356.83		356.00		355.16		354.25	354.48		354.25

SEZIONE 327  
 PROGRESSIVA 28400.00

- B STERRO m<sup>2</sup> 103.13
- C STERRO FOSSI m<sup>2</sup> 1.14
- a USURA m 11.54
- b BINDER m 11.54
- c BASE m 11.54
- e FONDAZIONE m 11.54
- v VEGETALE m 16.93

ASSE COMPLANARE

ASSE COMPLANARE

ASSE PRINCIPALE  
VIABILITA' TIPO C1

CORSIA SUD

CORSIA SUD


342

200 200

PARZIALI PROGETTO					2.61	2.00		7.50		1.75	1.50	3.75	3.75	2.54	1.25	4.32			
QUOTE PROGETTO					358.61	356.87	356.87			351.87	351.59	351.63	351.72	351.69	351.67	351.95	354.50		
PARZIALI TERRENO		1.99	2.13	3.92		7.80		3.49	1.48	1.75	0.78	3.87	3.42	4.08		10.88		9.82	4.59
QUOTE TERRENO	359.07	358.82	359.14	358.96		358.00		357.33	357.03	356.77	356.69	356.33	356.00	355.46		354.00		354.15	353.55

SEZIONE 328  
 PROGRESSIVA 28440.00

- B STERRO m<sup>2</sup> 101.39
- C STERRO FOSSI m<sup>2</sup> 0.86
- a USURA m 10.86
- b BINDER m 10.86
- c BASE m 10.86
- e FONDAZIONE m 10.86
- v VEGETALE m 13.59

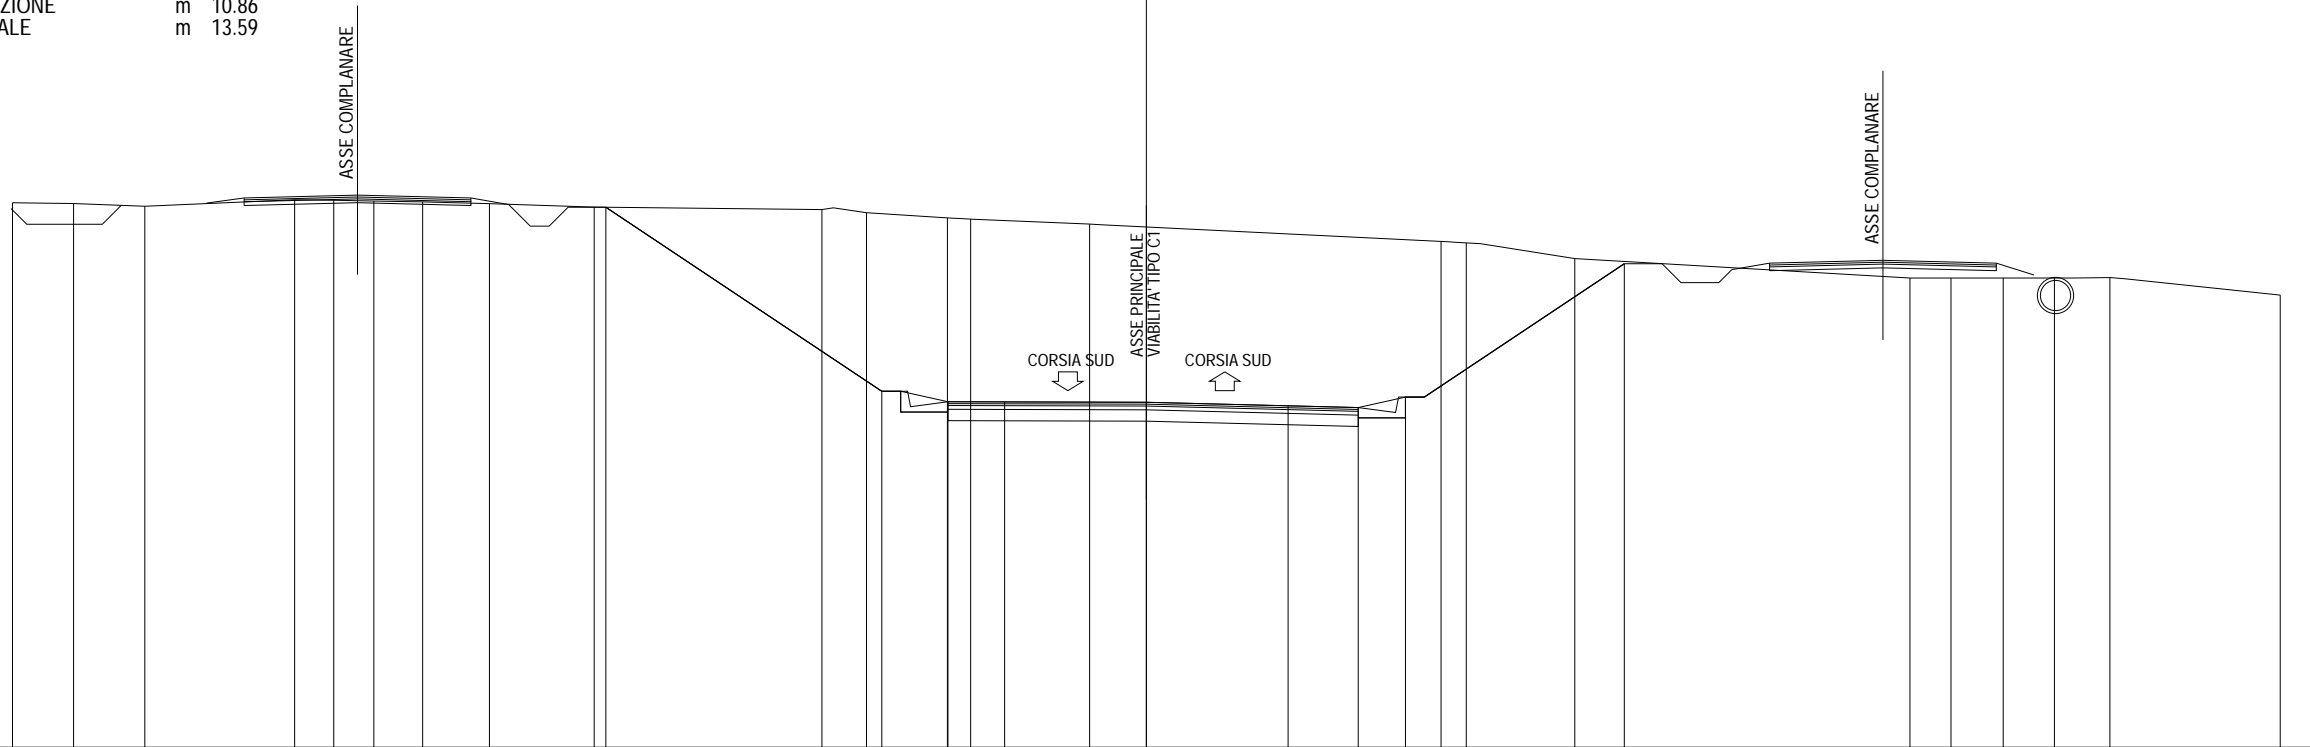


342 ▼																							
200																							
PARZIALI PROGETTO	7.30    1.75    1.50    3.75    3.75    1.86    1.25    5.79																						
QUOTE PROGETTO	356.28    351.41    351.14    351.13    351.12    351.03    350.98    351.26    354.79																						
PARZIALI TERRENO	1.62	1.88	3.96	1.04	1.06	1.29	1.77	2.77	6.03	1.18	2.14	0.61	3.15	9.30	0.66	2.88	8.86	1.09	1.38	1.36	1.46	4.51	
QUOTE TERRENO	356.40	356.38	356.31	356.48	356.47	356.45	356.42	356.38	356.29	356.22	356.14	356.00	355.97	355.84	355.38	355.34	354.92	354.41	354.41	354.41	354.41	354.42	353.96



SEZIONE 330  
PROGRESSIVA 28520.00

A RILEVATO	m <sup>2</sup>	49.01
C STERRO FOSSI	m <sup>2</sup>	1.53
a USURA	m	14.93
b BINDER	m	14.96
c BASE	m	14.93
e FONDAZIONE	m	14.93
sc SCOTICO	m	24.40
v VEGETALE	m	9.47

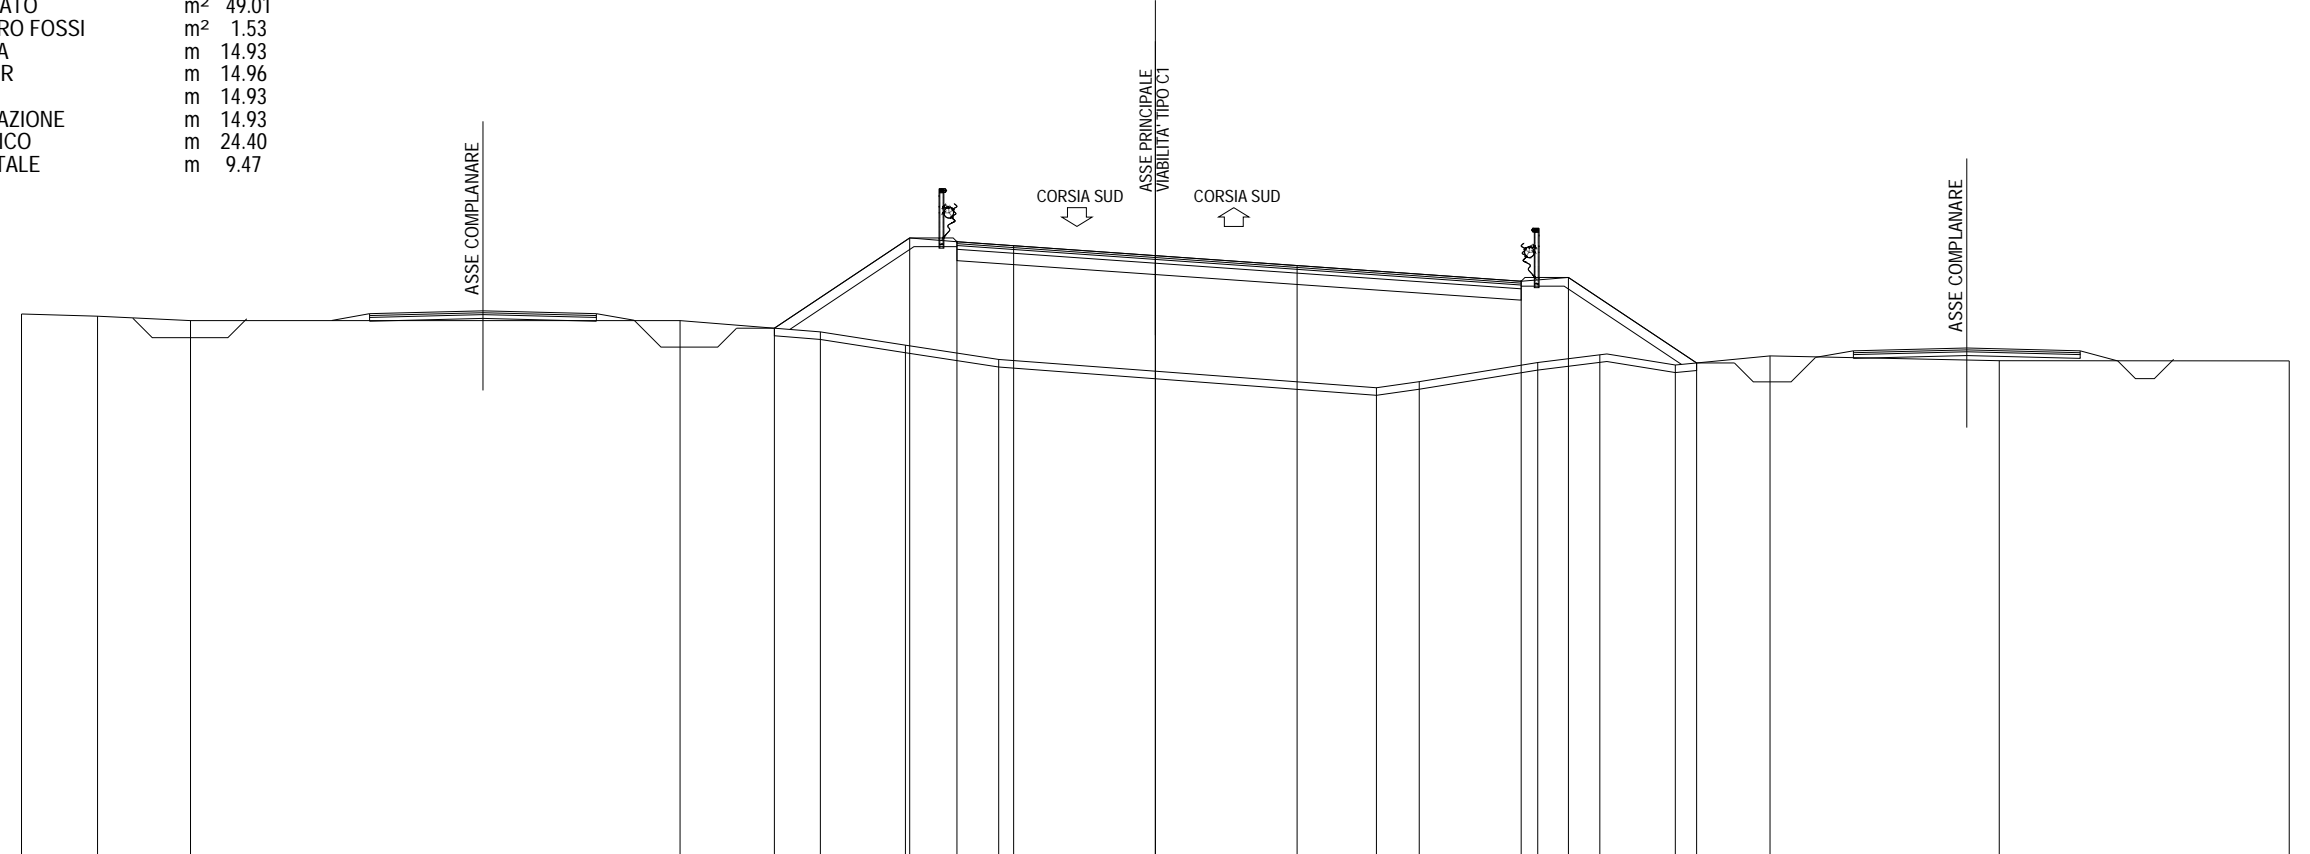


334

200  
200

PARZIALI PROGETTO						3.58	1.25	1.50	3.75	3.75	5.93	1.25	3.39				
QUOTE PROGETTO						348.10	350.48	350.38	350.28	350.02	349.75	349.34	349.44	347.18			
PARZIALI TERRENO		2.01	2.46		12.95	3.72	2.25	2.46		10.00	1.13	3.14	1.64	2.00	2.50	6.07	7.67
QUOTE TERRENO	348.47	348.42	348.30		348.30	348.00	347.65	347.27		346.52	346.68	347.19	347.39	347.12	347.36	347.24	347.23

SEZIONE 331  
 PROGRESSIVA 28560.00

A RILEVATO	m <sup>2</sup>	29.70
C STERRO FOSSI	m <sup>2</sup>	1.18
a USURA	m	15.35
b BINDER	m	15.38
c BASE	m	15.35
e FONDAZIONE	m	15.35
sc SCOTICO	m	23.76
v VEGETALE	m	8.41

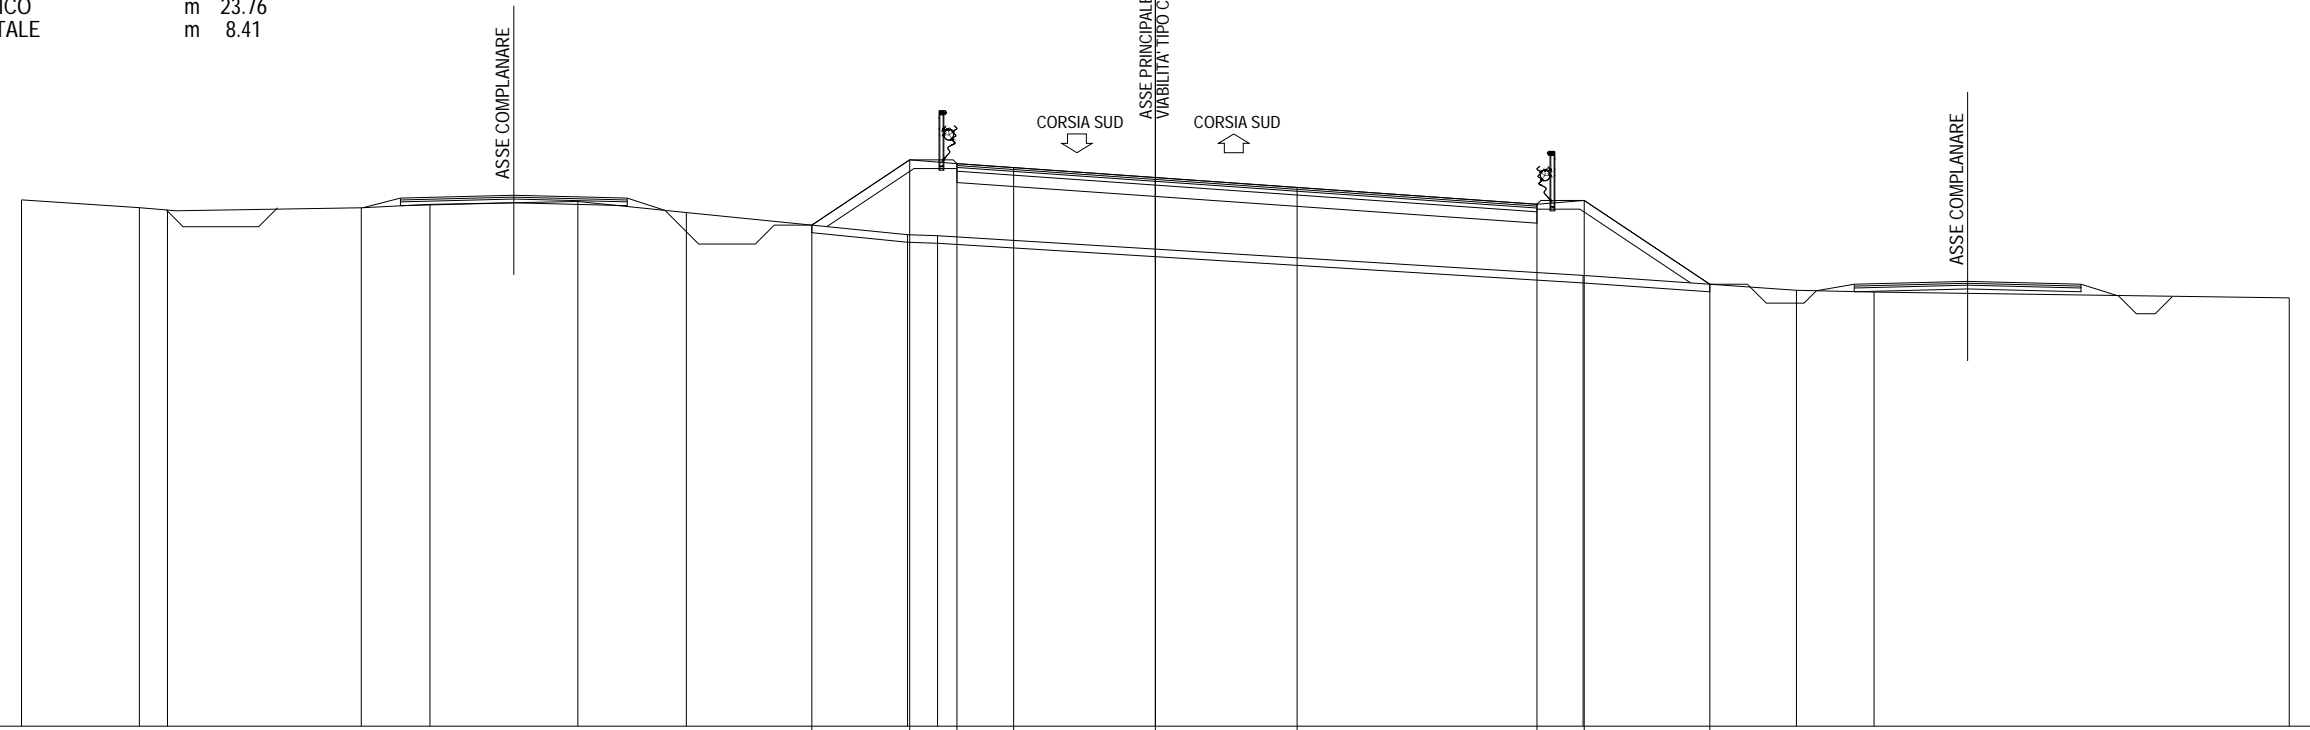


335	200	200																						
PARZIALI PROGETTO									2.59	1.25	1.50	3.75	3.75	6.35	1.25	3.32								
QUOTE PROGETTO									348.25	349.98	349.88	349.77	349.51	349.25	348.81	348.91	346.69							
PARZIALI TERRENO		3.12	0.74	5.13	1.82	3.91	2.87	5.85	0.80			17.08				5.64	2.06			10.98				
QUOTE TERRENO	348.92	348.71	348.65		348.71	348.80	348.88	348.59	348.00	347.97					346.92		346.53	346.48						346.33



SEZIONE 332  
 PROGRESSIVA 28600.00

A RILEVATO	m <sup>2</sup>	24.40
C STERRO FOSSI	m <sup>2</sup>	1.31
a USURA	m	15.36
b BINDER	m	15.39
c BASE	m	15.36
e FONDAZIONE	m	15.36
sc SCOTICO	m	22.87
v VEGETALE	m	7.51

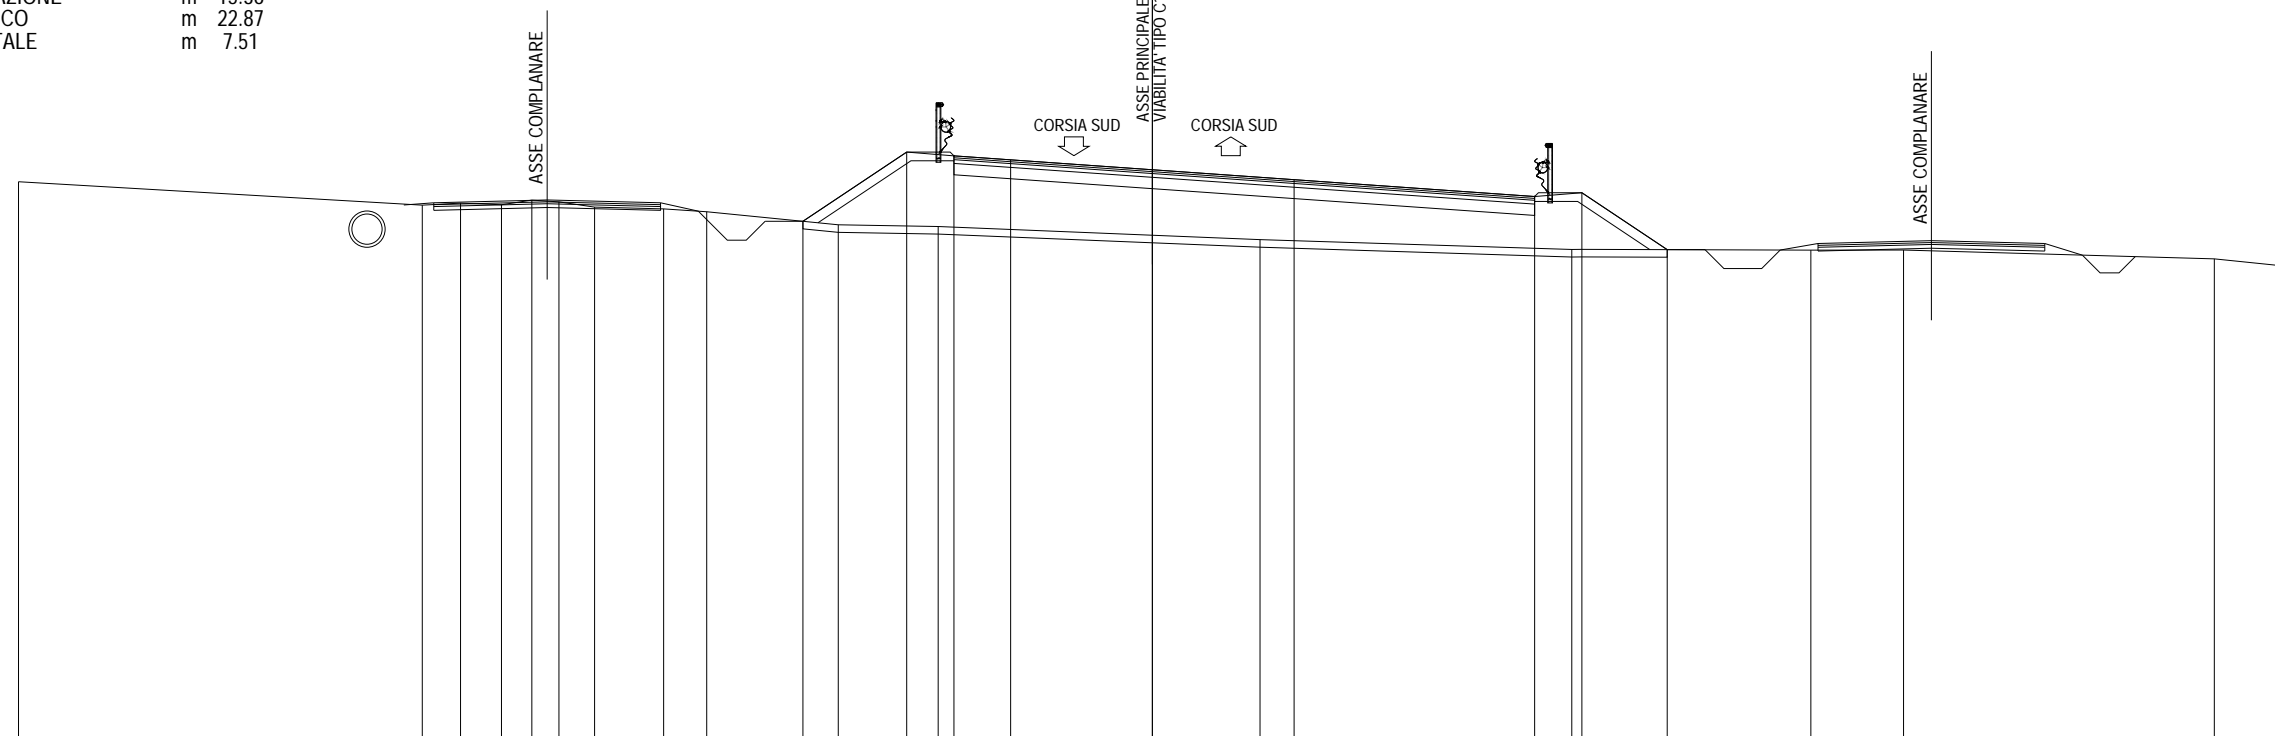


334

200  
200

PARZIALI PROGETTO																2.75	1.25	1.50	3.75	3.75	6.36	1.25	2.26											
QUOTE PROGETTO																347.67	349.50	349.40	349.30	349.04	348.77	348.33	348.43	346.92										
PARZIALI TERRENO																10.68	1.02	1.08	0.80	0.72	0.94	1.83	1.14	3.48	2.64	8.52		8.25	6.32	2.45	8.23		1.90	
QUOTE TERRENO	348.72															348.10	348.15	348.11	348.23	348.19	348.05	348.00	347.92	347.58	347.53	347.19		346.93	346.91		346.91	346.24		346.05

SEZIONE 333  
 PROGRESSIVA 28640.00

A RILEVATO	m <sup>2</sup>	8.32
C STERRO FOSSI	m <sup>2</sup>	1.02
a USURA	m	15.35
b BINDER	m	15.38
c BASE	m	15.35
e FONDAZIONE	m	15.35
sc SCOTICO	m	20.85
v VEGETALE	m	5.50

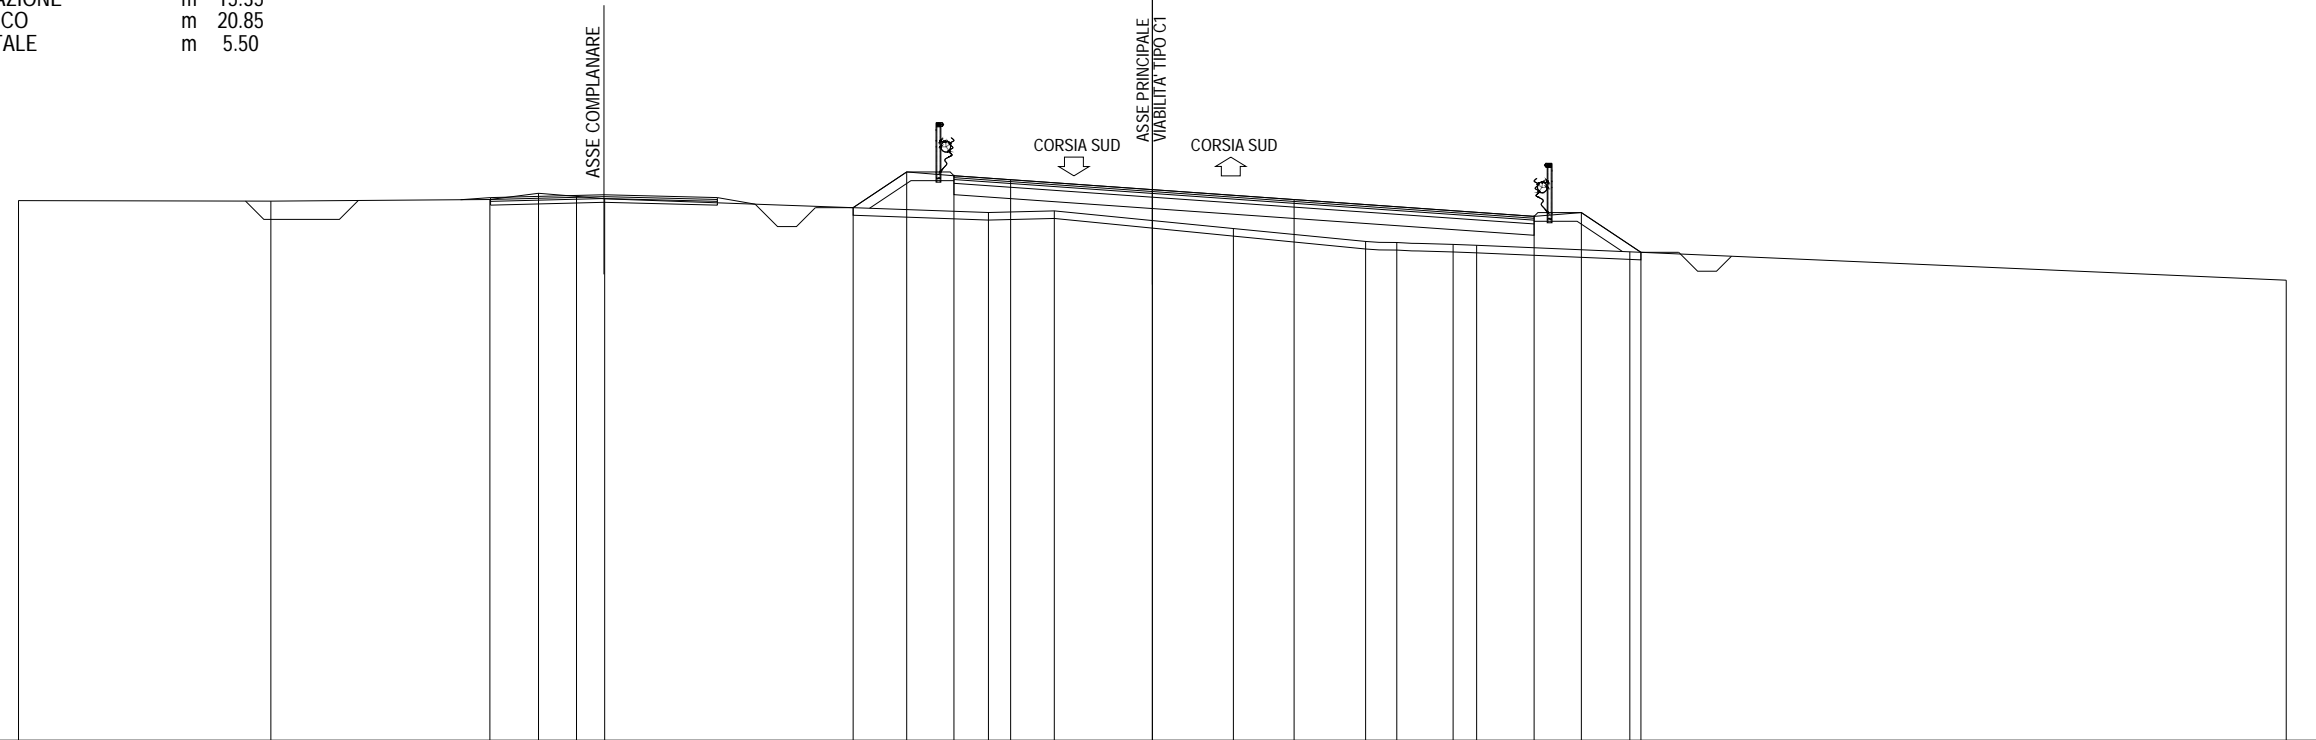


334

200  
200

PARZIALI PROGETTO						1.42	1.25	1.50	3.75	3.75	6.35	1.25	1.58		
QUOTE PROGETTO						348.09	349.03	348.93	348.82	348.56	348.30	347.86	347.96	346.90	
PARZIALI TERRENO		6.68	5.79	1.29	1.00	0.75	10.15	1.75	4.73	3.50	0.83	1.49	0.62	4.05	17.37
QUOTE TERRENO	348.26	348.26	348.30	348.47	348.38	348.32	347.96	348.00	347.53	347.19	347.16	347.11	347.09	346.92	346.17

SEZIONE 334  
 PROGRESSIVA 28680.00

B	STERRO	m <sup>2</sup>	39.41
C	STERRO FOSSI	m <sup>2</sup>	1.19
a	USURA	m	15.05
b	BINDER	m	15.08
c	BASE	m	15.05
e	FONDAZIONE	m	15.05
v	VEGETALE	m	5.11

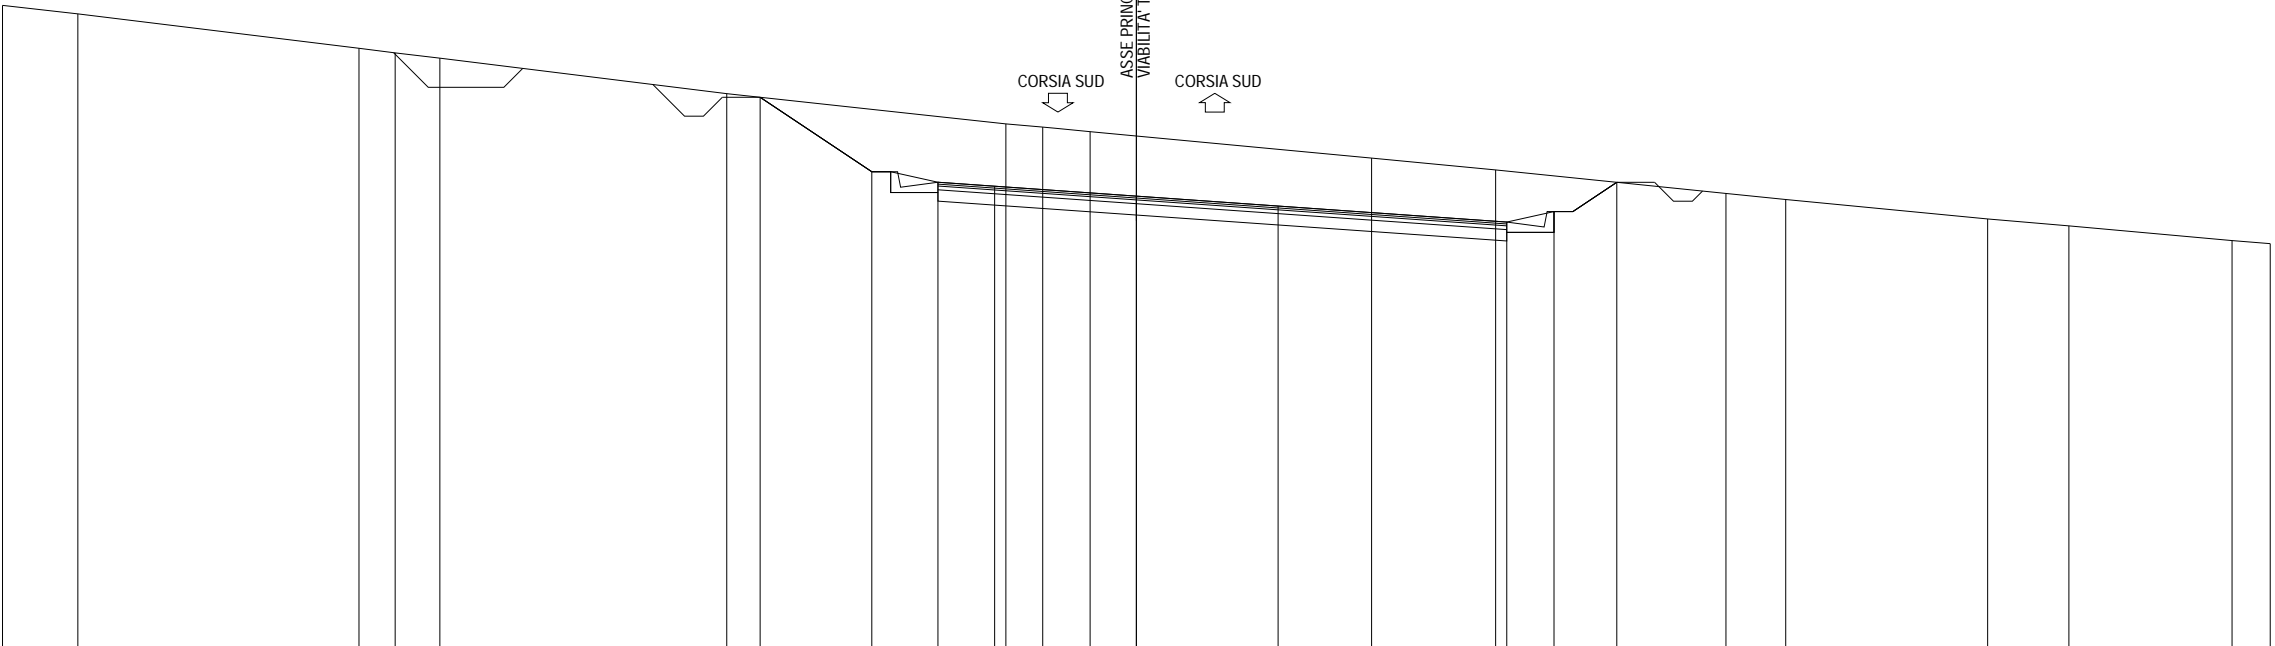

336

200  
200

PARZIALI PROGETTO								2.95	1.75	1.50	3.75	3.75		6.05	1.25	1.66															
QUOTE PROGETTO								350.70	348.73	348.46	348.35		348.09	347.83		347.40	347.68	348.45													
PARZIALI TERRENO		1.99		7.44		0.96	1.18		7.59		7.39		0.97	1.26		7.44		3.29		6.09		1.58		5.34		2.15		4.32		1.01	
QUOTE TERRENO	353.13	352.91			352.00	351.88	351.74		350.80				350.00	349.92	349.79				349.10		348.78			348.16	348.00		347.49	347.30		346.91	346.83

SEZIONE 335  
 PROGRESSIVA 28720.00

- B STERRO m<sup>2</sup> 84.50
- C STERRO FOSSI m<sup>2</sup> 1.23
- a USURA m 13.98
- b BINDER m 14.01
- c BASE m 13.98
- e FONDAZIONE m 13.98
- v VEGETALE m 11.13




338  
 200 200

PARZIALI PROGETTO						6.42	1.75	1.50	3.75	3.75	4.98	1.25	4.21						
QUOTE PROGETTO					352.49		348.21	347.93	347.84	347.62	347.39	347.10	347.37	349.85					
PARZIALI TERRENO		5.58	5.94	3.66	5.19	0.99	6.19		2.37	7.01	2.15	3.56	4.02	1.80	4.62	2.62	4.13	0.17	
QUOTE TERRENO	354.87	354.00		353.16	352.67	352.00	351.91		351.35	351.15	350.53	350.33	350.00	349.61	349.45	349.02	348.80	348.43	348.41

SEZIONE 336  
PROGRESSIVA 28760.00

- B STERRO m<sup>2</sup> 93.11
- C STERRO FOSSI m<sup>2</sup> 1.62
- a USURA m 12.14
- b BINDER m 12.14
- c BASE m 12.14
- e FONDAZIONE m 12.14
- v VEGETALE m 16.17

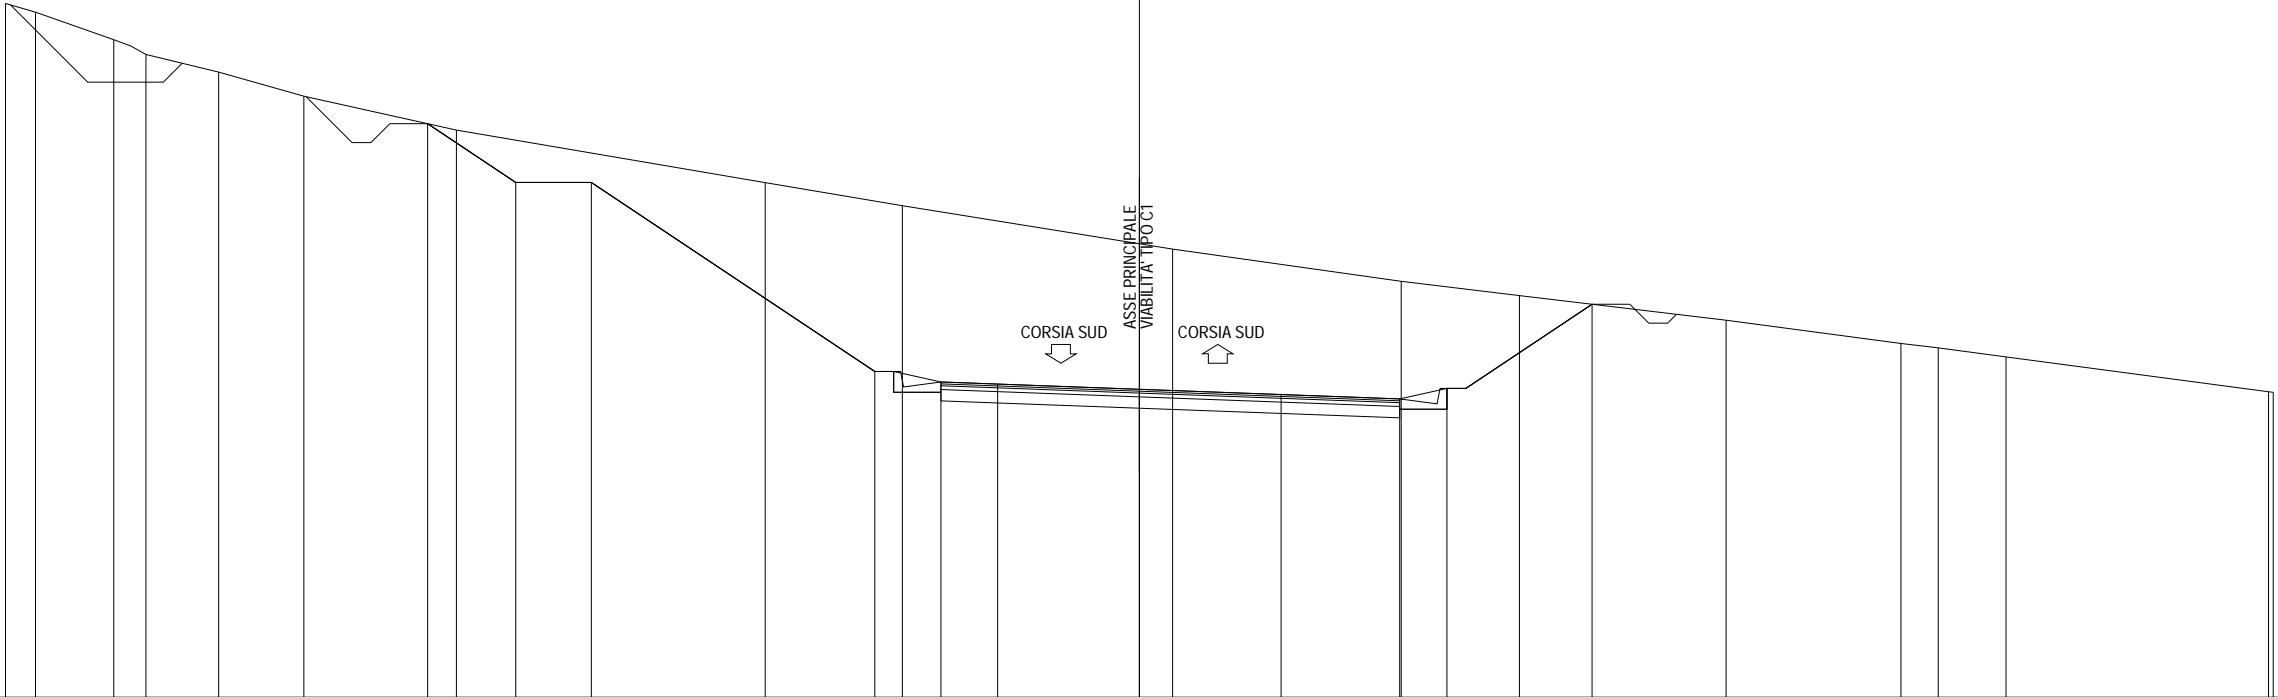


339

200  
200

PARZIALI PROGETTO						2.33	2.00		7.50	1.75	1.50	3.75	3.75	3.14	1.25	3.84							
QUOTE PROGETTO						354.17	352.61	352.61		347.61	347.34	347.28	347.14	347.01	346.89	347.17	349.39						
PARZIALI TERRENO		0.79	2.07	0.86	1.92	2.25	4.04		8.17	3.63		7.15		6.05	3.13	5.46		4.63	0.99	1.79	6.95	0.12	
QUOTE TERRENO	357.35	357.12	356.39	356.00	355.53	354.90	354.00		352.61	352.00		350.85		350.00	349.62	348.97		348.36	348.24	348.00		347.08	347.06

SEZIONE 337  
 PROGRESSIVA 28800.00

- B STERRO m<sup>2</sup> 110.29
- C STERRO FOSSI m<sup>2</sup> 1.32
- a USURA m 10.50
- b BINDER m 10.50
- c BASE m 10.50
- e FONDAZIONE m 10.50
- v VEGETALE m 18.19

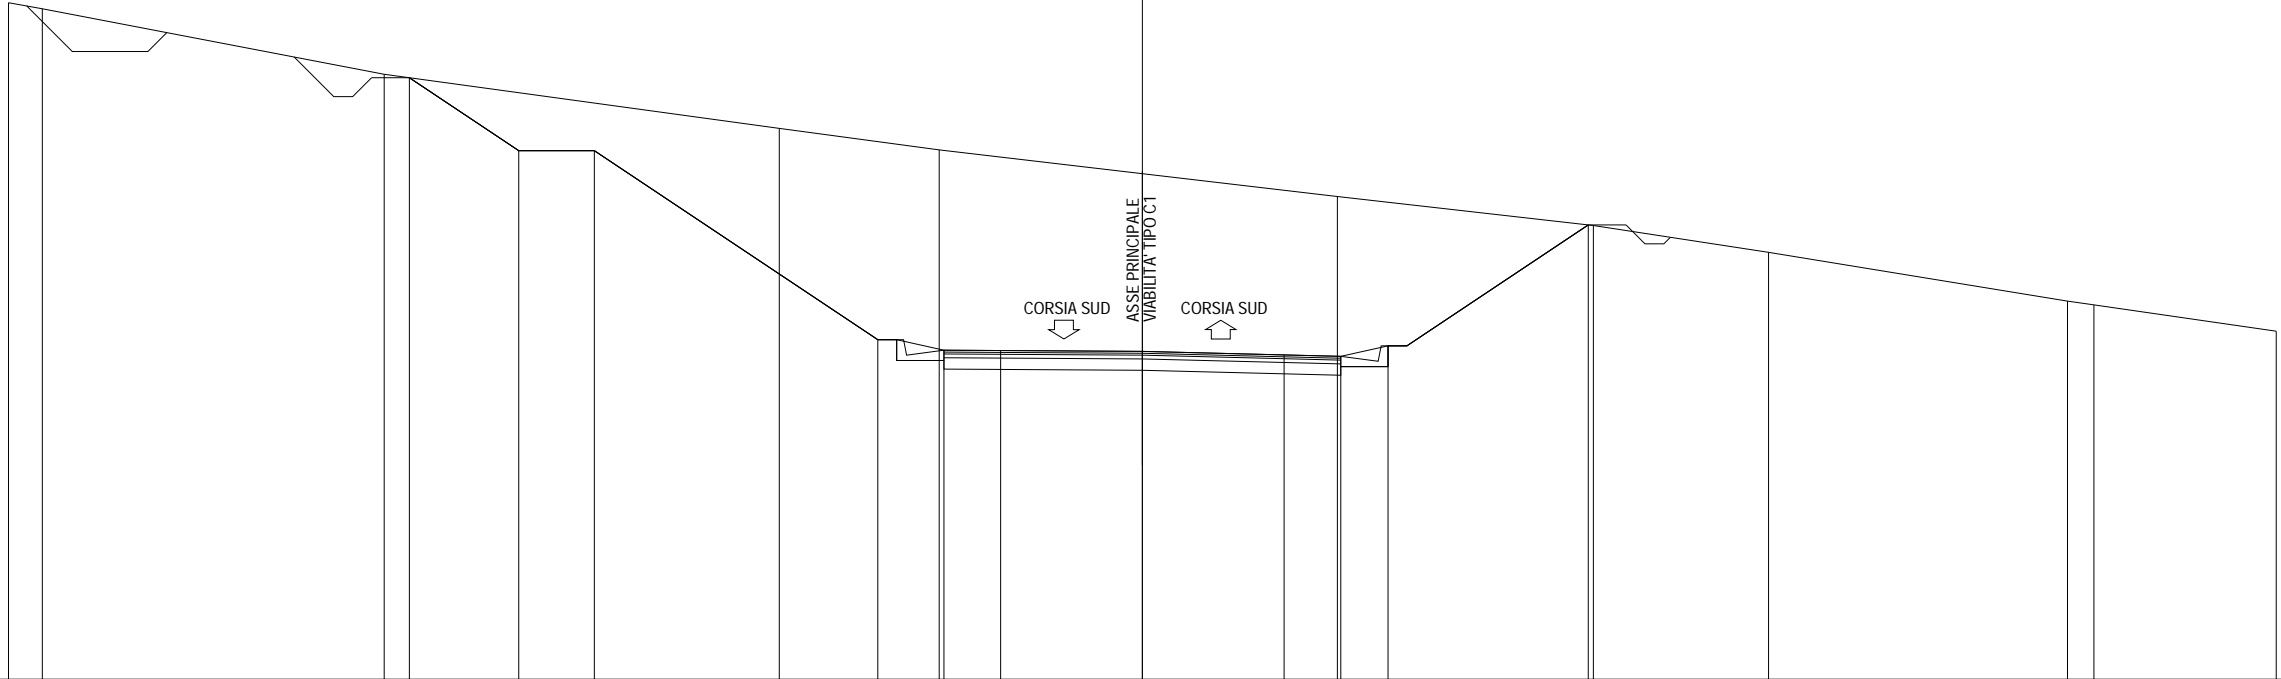


338

200  
200

PARZIALI PROGETTO			2.89	2.00		7.50	1.75	1.50	3.75	3.75	1.50	1.25	5.30						
QUOTE PROGETTO			353.91	351.98	351.98		346.98	346.70	346.69	346.67	346.58	346.54	346.82	350.02					
PARZIALI TERRENO		0.89		9.05		10.45		4.23		10.54		6.77		4.64		7.91	0.70	4.82	
QUOTE TERRENO	355.89	355.73	354.00				352.57	352.00			350.77		350.00		349.29		348.00	347.90	347.20

SEZIONE 338  
 PROGRESSIVA 28840.00

- B STERRO m<sup>2</sup> 81.77
- C STERRO FOSSI m<sup>2</sup> 1.10
- a USURA m 11.57
- b BINDER m 11.57
- c BASE m 11.57
- e FONDAZIONE m 11.57
- v VEGETALE m 11.93

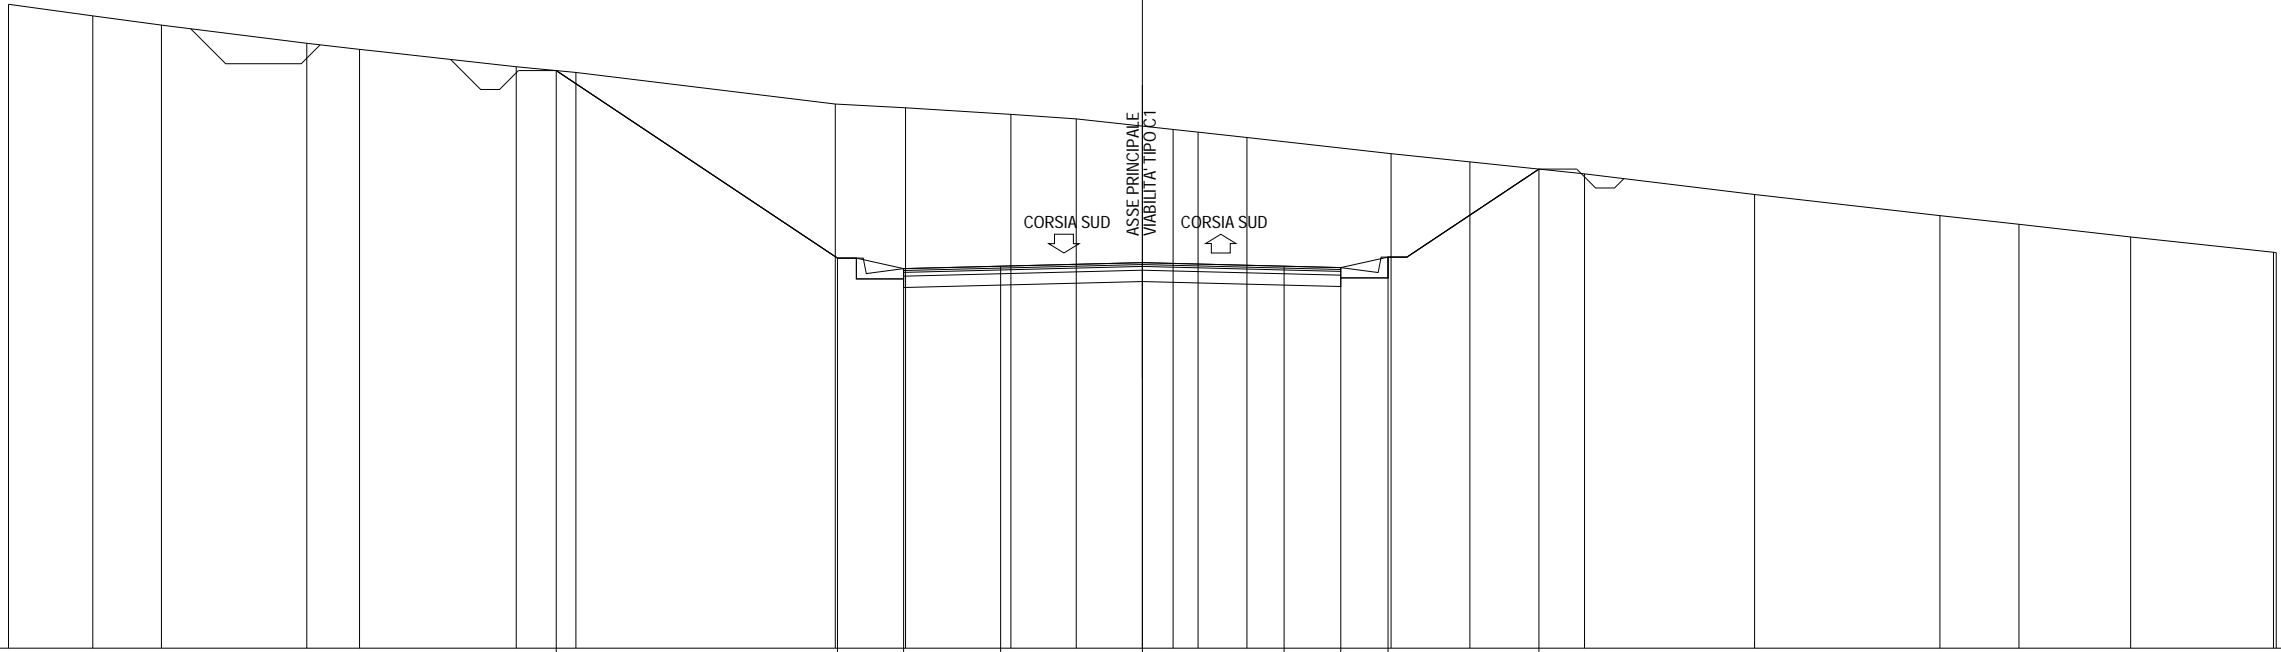


336

200  
200

PARZIALI PROGETTO	7.44																				1.75	2.57	3.75	3.75	1.50	1.25	3.99										
QUOTE PROGETTO																			351.28	346.32	346.04	346.10	346.20	346.10	346.07	346.34	348.67										
PARZIALI TERRENO		2.23	1.82	3.84	1.40	4.14	1.58	6.87	1.85	2.79	1.73	2.56	0.66	1.30	3.81	2.09	3.03	4.50	4.90	2.09	2.96	3.78	0.07														
QUOTE TERRENO	353.03	352.73	352.48	352.00	351.84	351.38	351.23	350.39	350.29	350.12	350.00	349.72	349.65	349.51	349.08	348.86	348.55	348.00	347.44	347.21	346.88	346.47	346.46														

SEZIONE 339  
 PROGRESSIVA 28880.00

- B STERRO m<sup>2</sup> 32.06
- C STERRO FOSSI m<sup>2</sup> 1.05
- a USURA m 13.81
- b BINDER m 13.81
- c BASE m 13.81
- e FONDAZIONE m 13.81
- v VEGETALE m 4.40

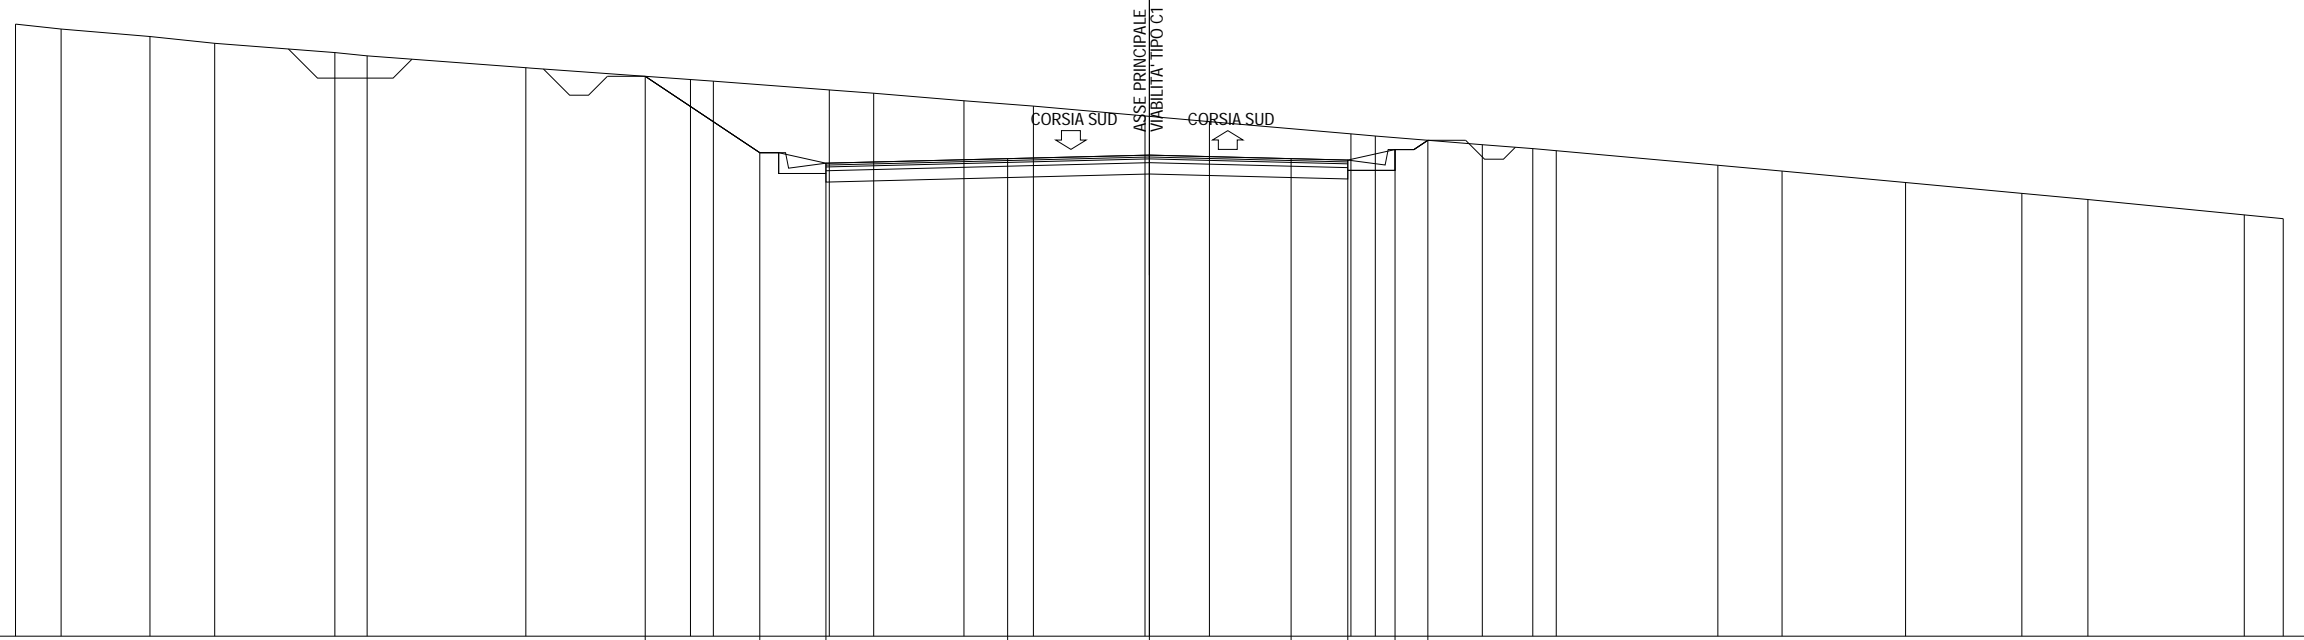

333	200	200																										
PARZIALI PROGETTO							3.03		1.75	4.81		3.75		3.75	1.50	1.25	0.87											
QUOTE PROGETTO					347.81		345.79		345.51	345.63		345.72		345.63	345.59	345.87	346.12											
PARZIALI TERRENO	1.21	2.35	1.71	3.18	0.85	4.20	4.36	0.60	3.07	1.18	2.38	1.84	2.95	1.71	3.74	0.65	2.83	1.33	0.63	4.27	1.70	3.27	3.07	1.75	4.14	1.03		
QUOTE TERRENO	349.19	349.06	348.86	348.68	348.44	348.35	348.04	347.72	347.68	347.45	347.36	347.16	347.02	346.76	346.61	346.29	346.23	346.00	345.90	345.84	345.46	345.30	345.00	344.71	344.55	344.14	344.04	








SEZIONE 342  
 PROGRESSIVA 29000.00


- B STERRO m<sup>2</sup> 76.81
- C STERRO FOSSI m<sup>2</sup> 1.05
- a USURA m 10.50
- b BINDER m 10.50
- c BASE m 10.50
- e FONDAZIONE m 10.50
- v VEGETALE m 11.74

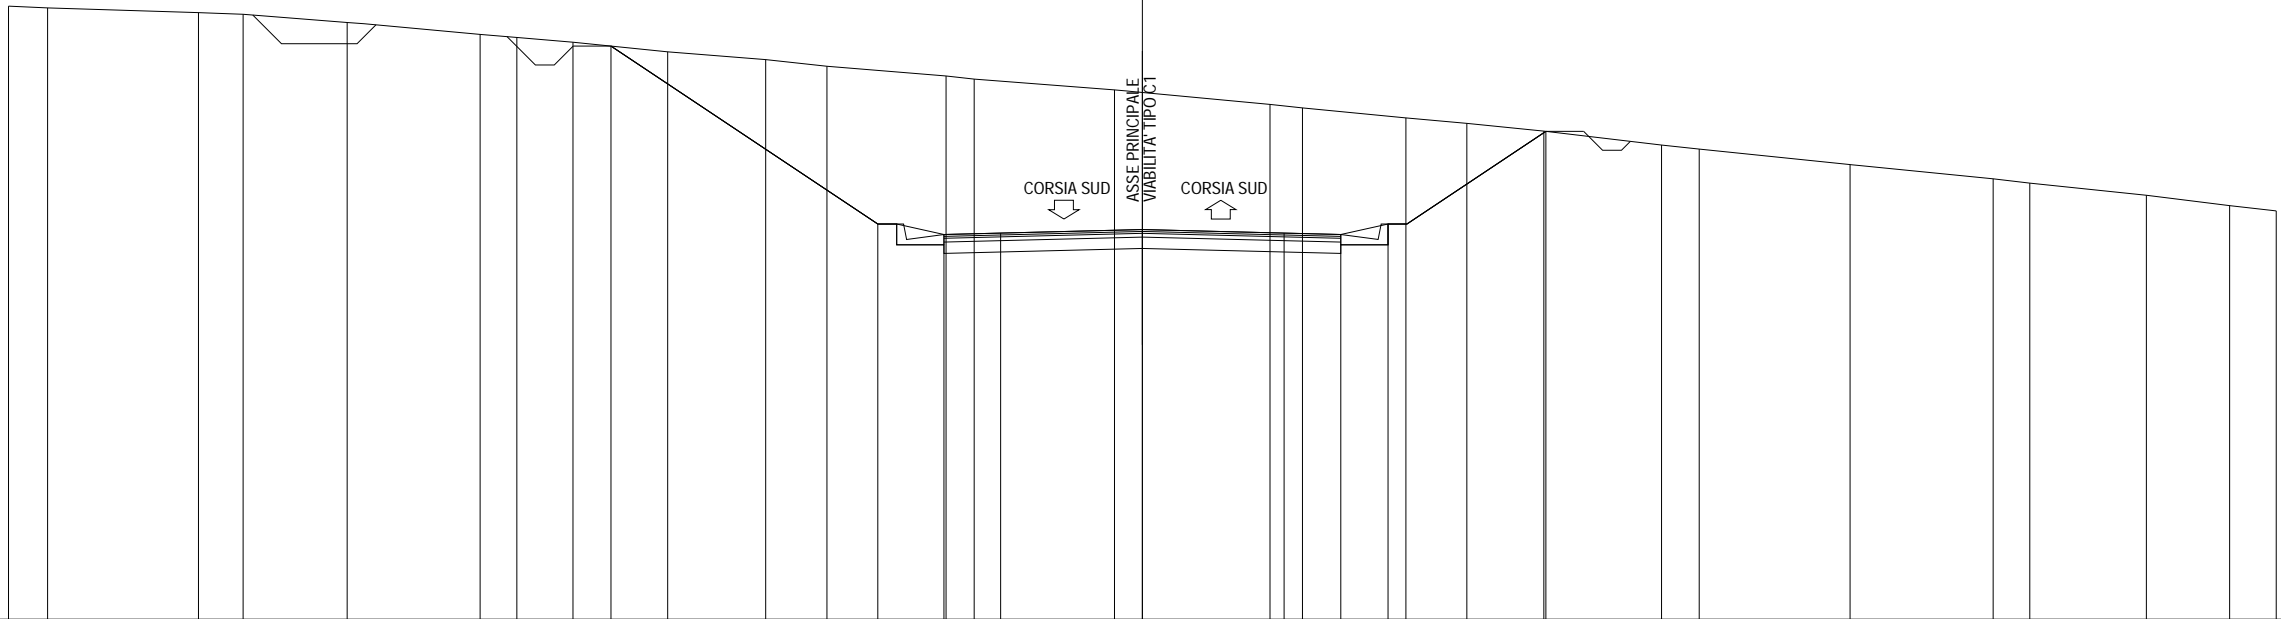

334 ▼	200																										
PARZIALI PROGETTO	7.06    1.75    1.50    3.75    3.75    1.50    1.25    4.18																										
QUOTE PROGETTO	349.16    344.45    344.17    344.21    344.31    344.21    344.17    344.45    346.90																										
PARZIALI TERRENO	1.03	4.00	1.18	2.75	3.52	0.97	1.48	2.51	2.59	1.62	3.16	0.74	3.71	4.12	0.86	2.73	1.61	2.04	3.12	0.99	3.99	3.79	0.97	3.08	2.21	1.23	
QUOTE TERRENO	350.22	350.17	350.04	350.00	349.78	349.47	349.39	349.26	349.01	348.80	348.63	348.37	348.29	348.00	347.62	347.52	347.26	347.11	346.91	346.54	346.43	346.02	345.65	345.53	345.21	344.94	344.80

SEZIONE 343  
 PROGRESSIVA 29040.00


- B STERRO m<sup>2</sup> 112.14
- C STERRO FOSSI m<sup>2</sup> 0.93
- a USURA m 10.50
- b BINDER m 10.50
- c BASE m 10.50
- e FONDAZIONE m 10.50
- v VEGETALE m 17.93

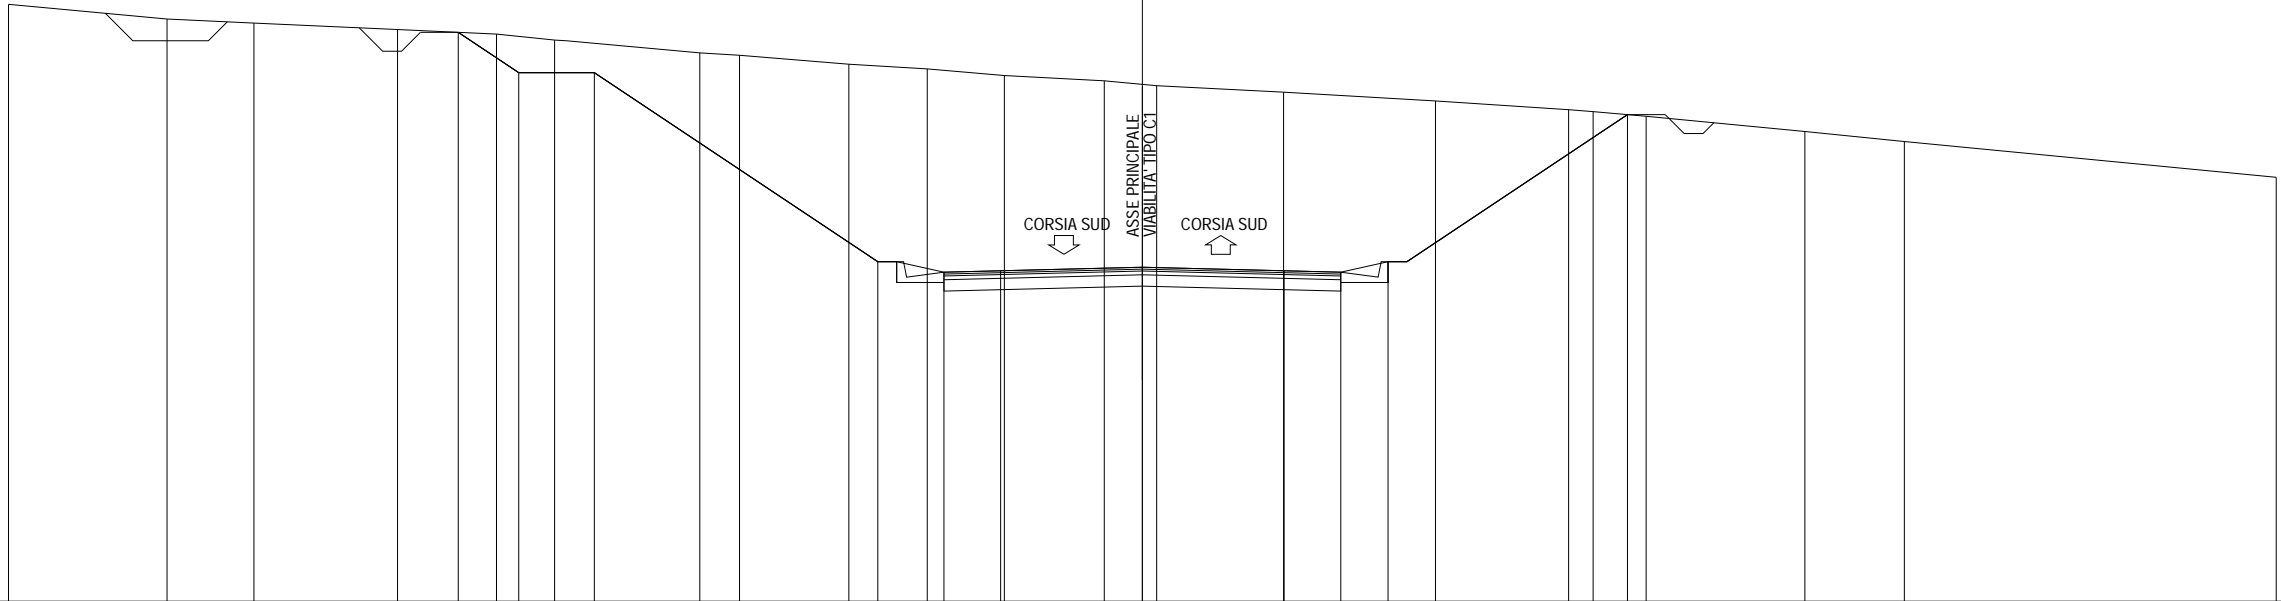

335 ▼																						
200																						
200																						
PARZIALI PROGETTO					1.60	2.00		7.50	1.75	1.50	3.75	3.75	1.50	1.25	6.33							
QUOTE PROGETTO				350.05	348.98	348.98			343.98	343.70	343.74	343.83	343.74	343.70	343.98		347.87					
PARZIALI TERRENO		4.19	2.30	3.80	2.62	1.54	3.84	1.05	2.89	2.08	2.04	2.64	1.39	3.36	4.02	3.52	0.65	1.40	4.20	2.63	9.84	
QUOTE TERRENO	350.79	350.40	350.29	350.12	350.00	349.84		349.50	349.44	349.20	349.08	348.90	348.76	348.63	348.46	348.23	348.00	347.95	347.83	347.42	347.16	346.21

SEZIONE 344  
 PROGRESSIVA 29080.00


- B STERRO m<sup>2</sup> 40.03
- C STERRO FOSSI m<sup>2</sup> 1.22
- a USURA m 10.50
- b BINDER m 10.50
- c BASE m 10.50
- e FONDAZIONE m 10.50
- v VEGETALE m 7.22

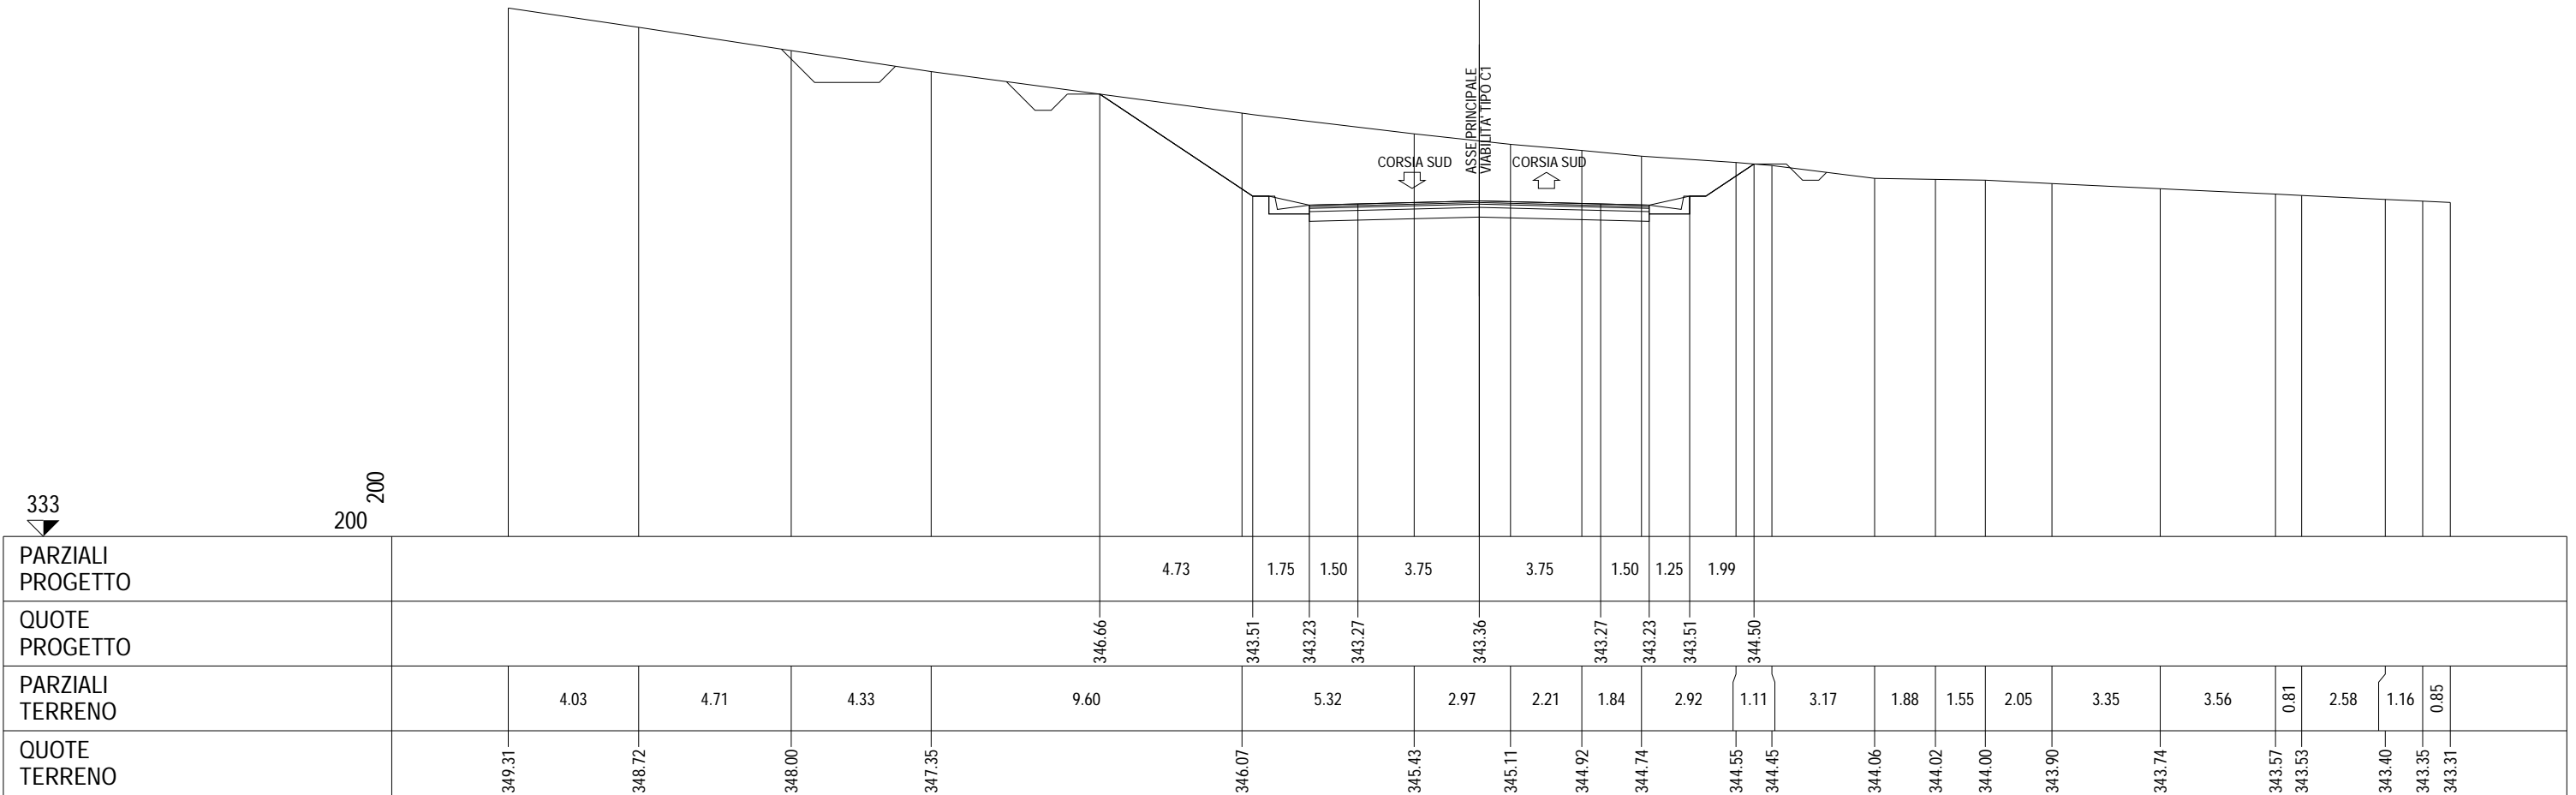

333																							
200																							
200																							
PARZIALI PROGETTO					4.73	1.75	1.50	3.75	3.75	1.50	1.25	1.99											
QUOTE PROGETTO					346.66	343.51	343.23	343.27	343.36	343.27	343.23	343.51	344.50										
PARZIALI TERRENO		4.03	4.71	4.33	9.60		5.32	2.97	2.21	1.84	2.92	1.11	3.17	1.88	1.55	2.05	3.35	3.56	0.81	2.58	1.16	0.85	
QUOTE TERRENO	349.31	348.72	348.00	347.35		346.07	345.43	345.11	344.92	344.74	344.55	344.45	344.06	344.02	344.00	343.90	343.74		343.57	343.53	343.40	343.35	343.31

SEZIONE 345  
 PROGRESSIVA 29120.00

- B STERRO m<sup>2</sup> 21.39
- C STERRO FOSSI m<sup>2</sup> 1.56
- a USURA m 10.50
- b BINDER m 10.50
- c BASE m 10.50
- e FONDAZIONE m 10.50
- v VEGETALE m 4.50

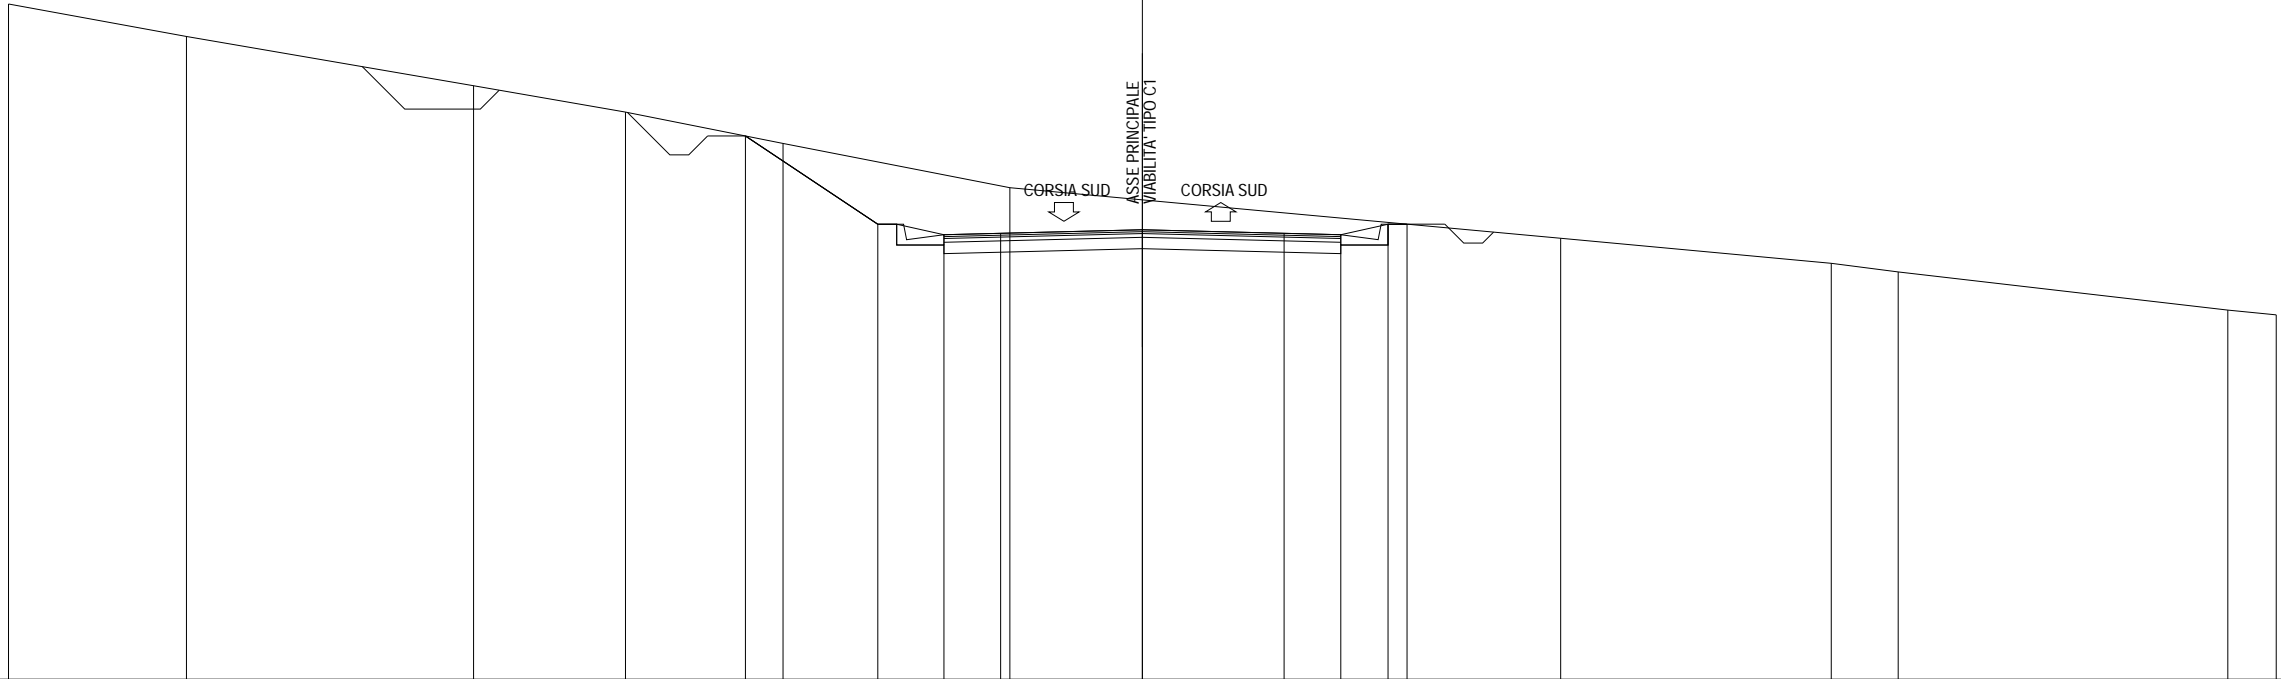

331


200 200

PARZIALI PROGETTO						3.50	1.75	1.50	3.75	3.75	1.50	1.25	0.50						
QUOTE PROGETTO						345.37	343.03	342.76	342.79	342.89	342.79	342.76	343.03	343.04					
PARZIALI TERRENO		4.71	7.59	4.02	4.17	6.00				14.58		7.16	1.77	8.72	1.28				
QUOTE TERRENO	348.86	348.00	346.70	346.00	345.17	344.00				342.66	342.00	341.77		340.76	340.64				



SEZIONE 347  
 PROGRESSIVA 29200.00

- B STERRO m<sup>2</sup> 52.79
- C STERRO FOSSI m<sup>2</sup> 1.47
- a USURA m 14.00
- b BINDER m 14.00
- c BASE m 14.00
- e FONDAZIONE m 14.00
- v VEGETALE m 7.76

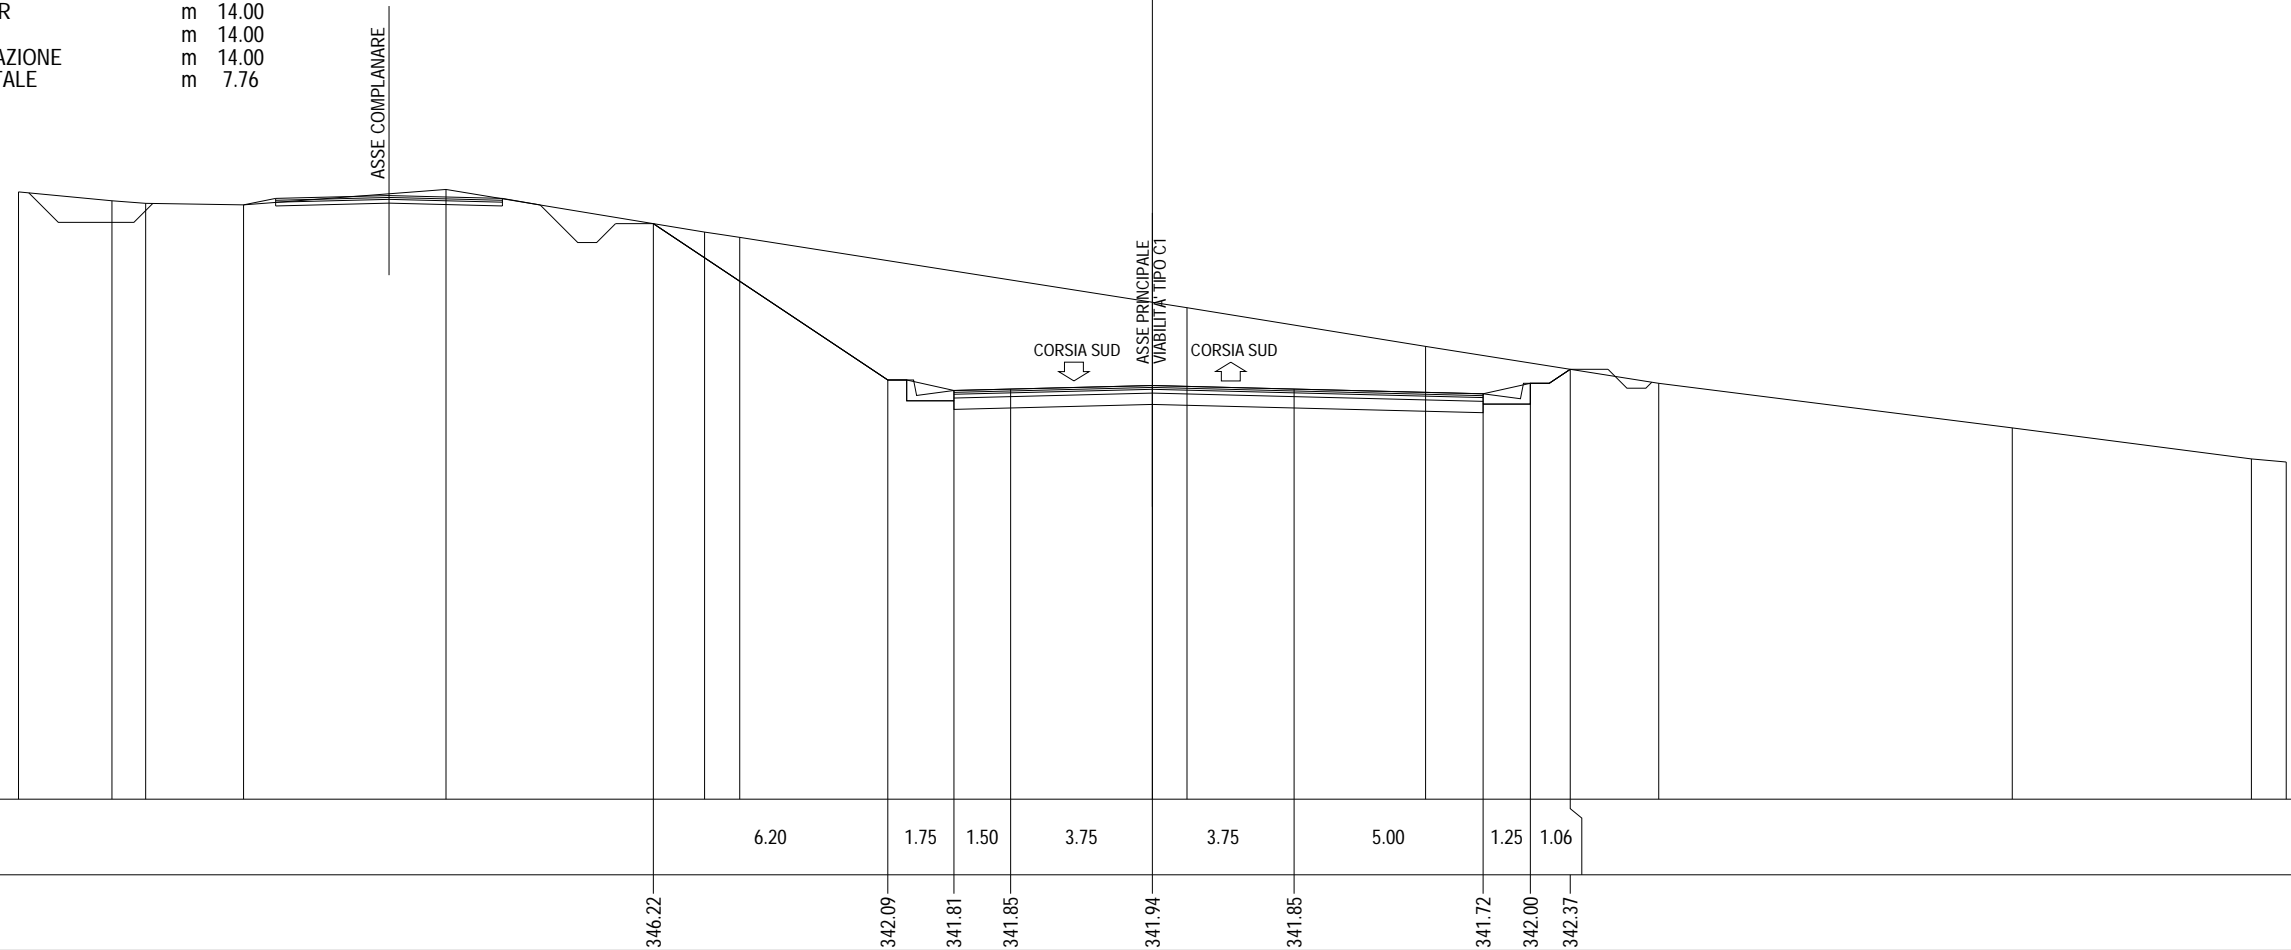


331 ▼	200														200												
PARZIALI PROGETTO															6.20	1.75	1.50	3.75	3.75	5.00	1.25	1.06					
QUOTE PROGETTO															346.22	342.09	341.81	341.85	341.94	341.85	341.72	342.00	342.37				
PARZIALI TERRENO			2.47	0.89	2.59	5.36		6.84		0.93		11.84		6.31		6.17		9.35		6.33		0.92					
QUOTE TERRENO	347.06	346.83	346.76	346.72	347.13		346.00	345.86	344.00		342.98	342.00		340.82	340.00		339.92										



SEZIONE 348  
 PROGRESSIVA 29240.00

A RILEVATO           m² 0.04  
 B STERRO            m² 13.64  
 C STERRO FOSSI     m² 1.24  
 a USURA             m 11.12  
 b BINDER            m 11.12  
 c BASE               m 11.12  
 e FONDAZIONE       m 11.12  
 sc SCOTICO          m 3.24  
 v VEGETALE         m 4.26

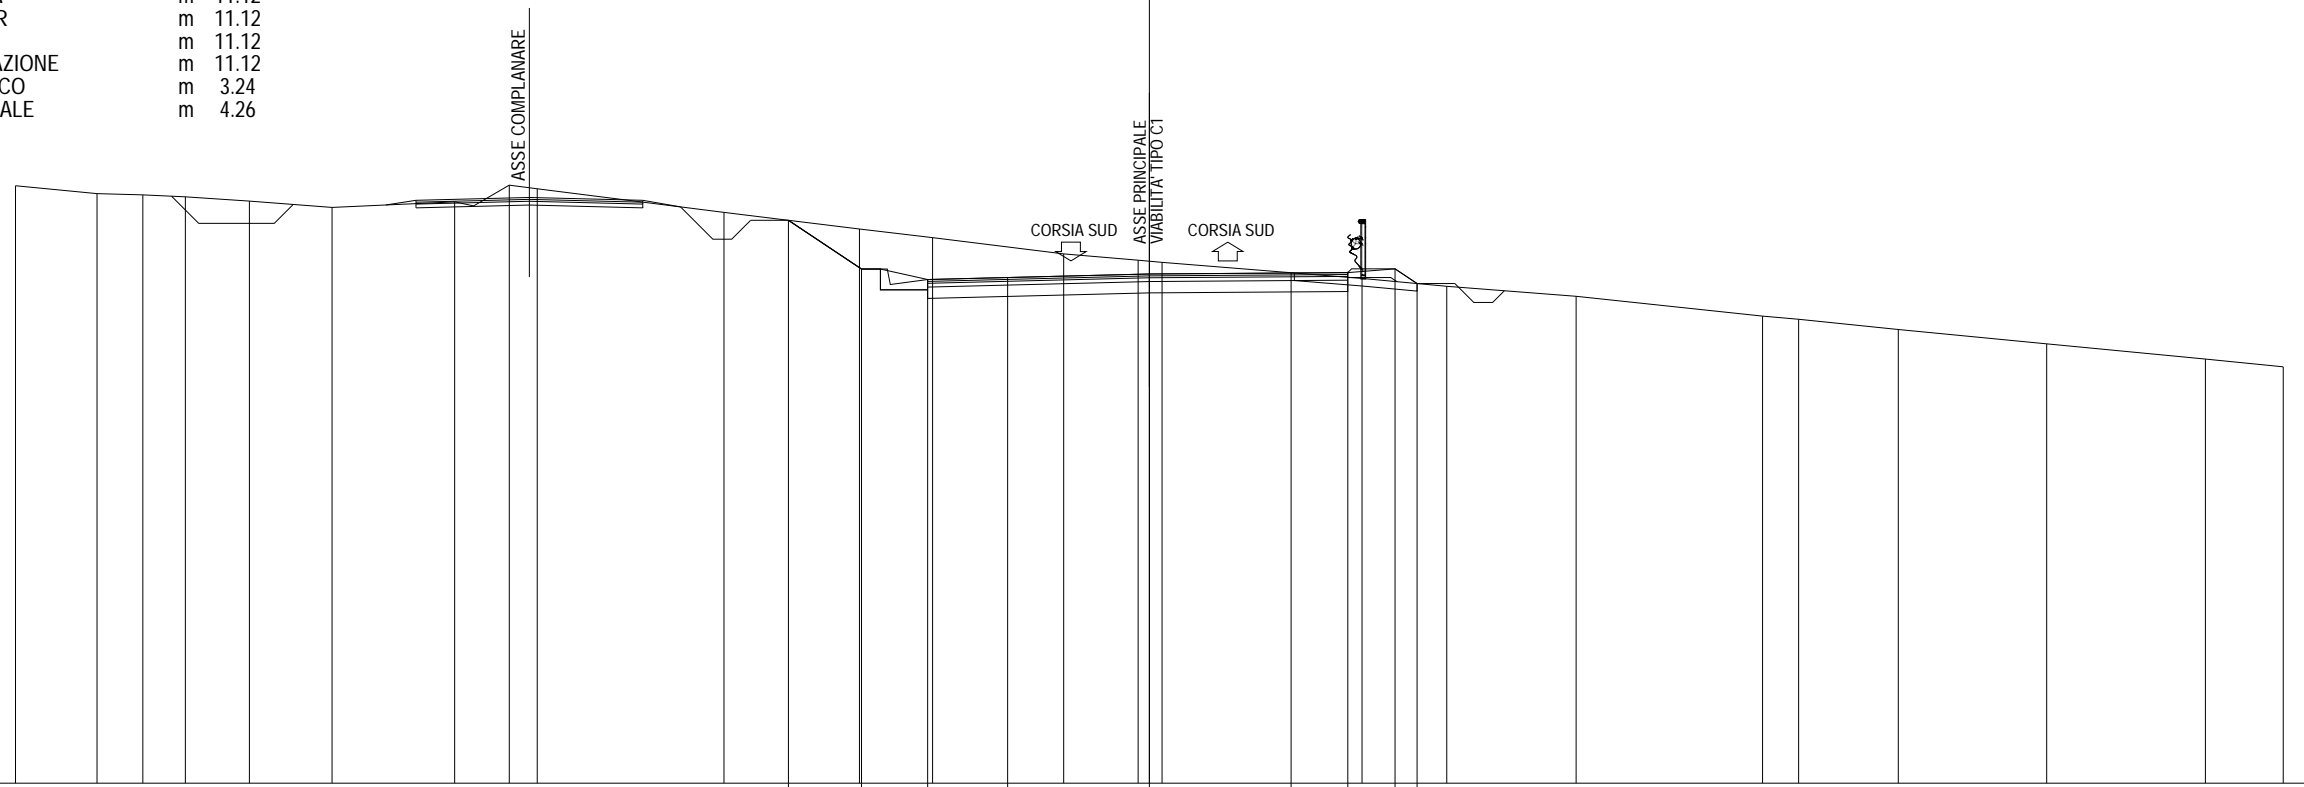


328

200

PARZIALI PROGETTO													1.93	1.75	2.12	3.75	3.75	1.50	1.25	0.58															
QUOTE PROGETTO												342.89	341.60	341.32	341.37		341.47	341.49	341.50	341.60	341.22														
PARZIALI TERRENO		2.16	1.21	1.12	1.70	2.19	3.24	1.44	0.74	4.94		3.59	1.93	3.47	1.97	0.64	5.29	2.24	3.42	4.93	0.96	2.64	3.92	4.20	2.06										
QUOTE TERRENO	343.80	343.59	343.56	343.51	343.40	343.23	343.38	343.82	343.72	343.10	342.66	342.43	342.00	341.83	341.78		341.35	341.14	340.88	340.35	340.27	340.00	339.62	339.22	339.01										

SEZIONE 349  
 PROGRESSIVA 29280.00

- A RILEVATO m<sup>2</sup> 2.59
- B STERRO m<sup>2</sup> 8.26
- C STERRO FOSSI m<sup>2</sup> 1.15
- a USURA m 13.60
- b BINDER m 13.62
- c BASE m 13.60
- e FONDAZIONE m 13.60
- sc SCOTICO m 10.84
- v VEGETALE m 4.67

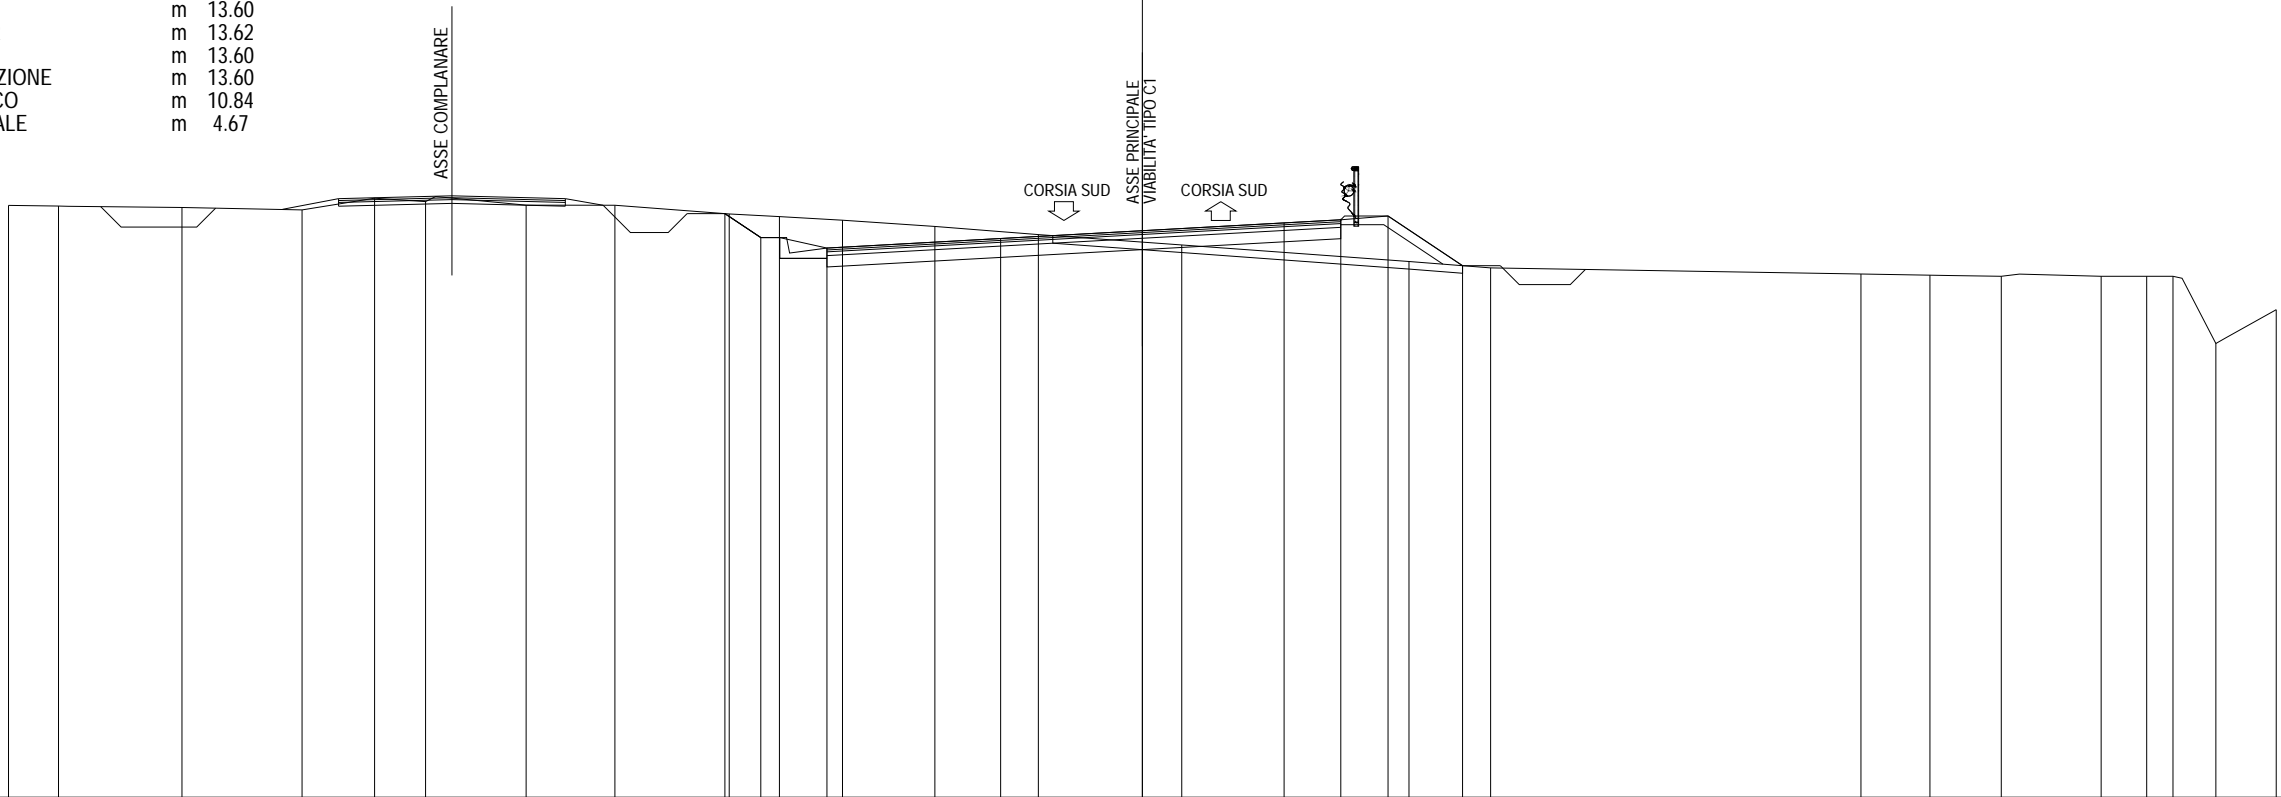

326 ▼																200																200
PARZIALI PROGETTO											0.95	1.75	4.60	3.75	3.75	1.50	1.25	1.97														
QUOTE PROGETTO											341.44	340.80	340.52	340.78	340.98	341.19	341.27	341.37	340.06													
PARZIALI TERRENO	1.32	3.27	3.18	1.92	1.34	2.67	2.34	3.03	1.33	1.67	2.44	2.74	3.79	6.01	2.16	9.80	1.83	1.89	2.64	1.20	0.70	1.13	1.60									
QUOTE TERRENO	341.65	341.64	341.60	341.53	341.84	341.75	341.66	341.66	341.43	341.36	341.26	341.10	340.88	340.61	340.17	340.00	339.84	339.81	339.78	339.78	339.78	339.78	338.00	338.89								




SEZIONE 351  
 PROGRESSIVA 29360.00

- A RILEVATO m<sup>2</sup> 98.92
- C STERRO FOSSI m<sup>2</sup> 1.06
- a USURA m 16.91
- b BINDER m 16.95
- c BASE m 16.91
- e FONDAZIONE m 16.91
- sc SCOTICO m 34.39
- v VEGETALE m 48

ASSE COMPLESSIVO

CORSIA SUD      ASSE PRINCIPALE VIABILITA' TIPO C1      CORSIA SUD

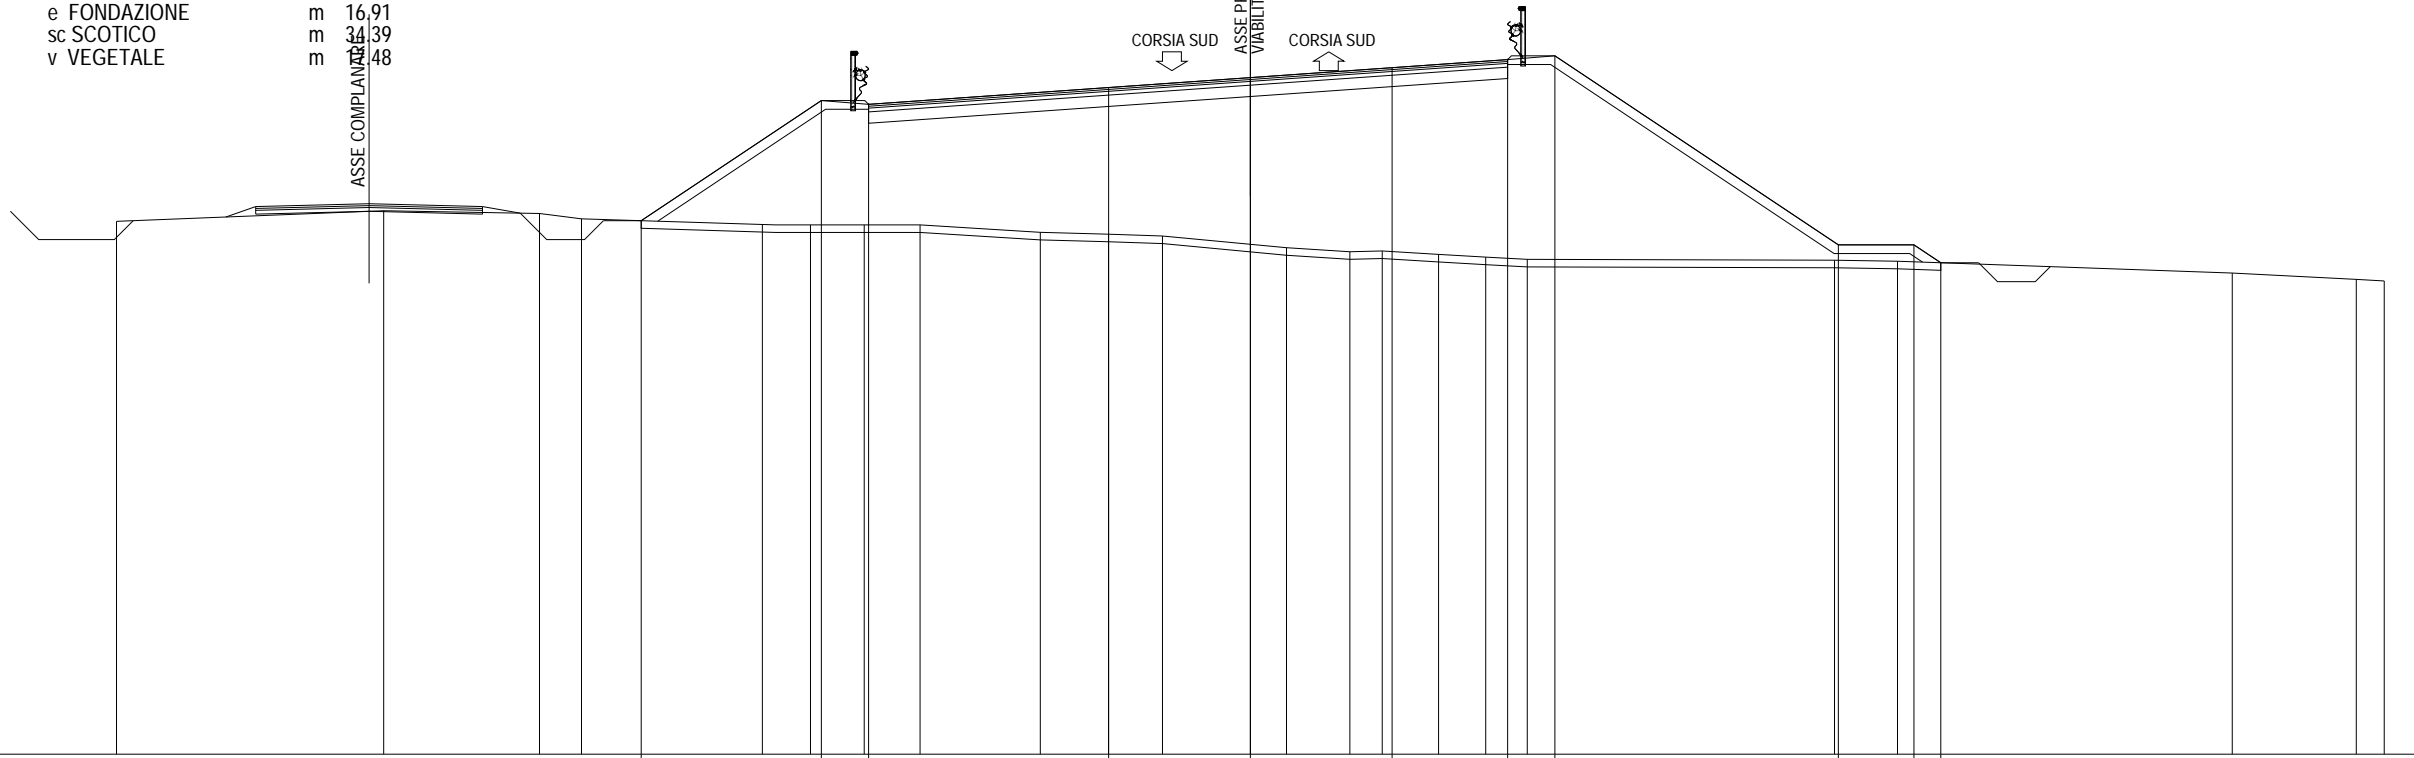

322  
 200 200

PARZIALI PROGETTO					4.77	1.25		6.35		3.75	3.75	3.06	1.25	7.50	2.00	0.71														
QUOTE PROGETTO				336.11		339.29	339.19			339.63		339.90		340.16	340.37	340.47		335.47	335.47	335.00										
PARZIALI TERRENO		7.07		4.12	1.11	4.79	1.27	1.42	1.48	3.18	1.81	1.42	3.29	1.67	0.86	1.49	1.25	1.10	8.13	1.66	8.86	3.28	0.74							
QUOTE TERRENO	336.09		336.37		336.30	336.16		336.01	336.00	336.00	336.00		335.80	335.75	335.71		335.40	335.29	335.31	335.22	335.15	335.09		335.07	335.04		334.73		334.56	334.52

SEZIONE 352  
 PROGRESSIVA 29400.00

A RILEVATO	m <sup>2</sup>	79.73
C STERRO FOSSI	m <sup>2</sup>	1.34
a USURA	m	15.19
b BINDER	m	15.22
c BASE	m	15.19
e FONDAZIONE	m	15.19
sc SCOTICO	m	29.36
v VEGETALE	m	1.17

ASSE COMPLANARE

ASSE PRINCIPALE  
VIABILITA' TIPO C1

CORSIA SUD


CORSIA SUD

322  
 200 200

PARZIALI PROGETTO						4.27	1.25		6.20		3.75		3.75	1.49	1.25		7.40												
QUOTE PROGETTO						335.85	338.70	338.60		339.03	339.29		339.55	339.66	339.76		334.83												
PARZIALI TERRENO		3.50		8.25	1.25	1.83	3.26		5.45	3.46		10.02		8.75		4.98	2.69	1.70	4.07	0.79									
QUOTE TERRENO	336.48	336.14		336.12	336.00	335.82	335.80		335.60	335.47		334.80		334.83	334.66	334.48	334.37		334.20	334.14									

SEZIONE 353  
PROGRESSIVA 29440.00

A RILEVATO	m <sup>2</sup>	68.19
C STERRO FOSSI	m <sup>2</sup>	1.30
a USURA	m	14.23
b BINDER	m	14.26
c BASE	m	14.23
e FONDAZIONE	m	14.23
sc SCOTICO	m	26.72
v VEGETALE	m	12.49

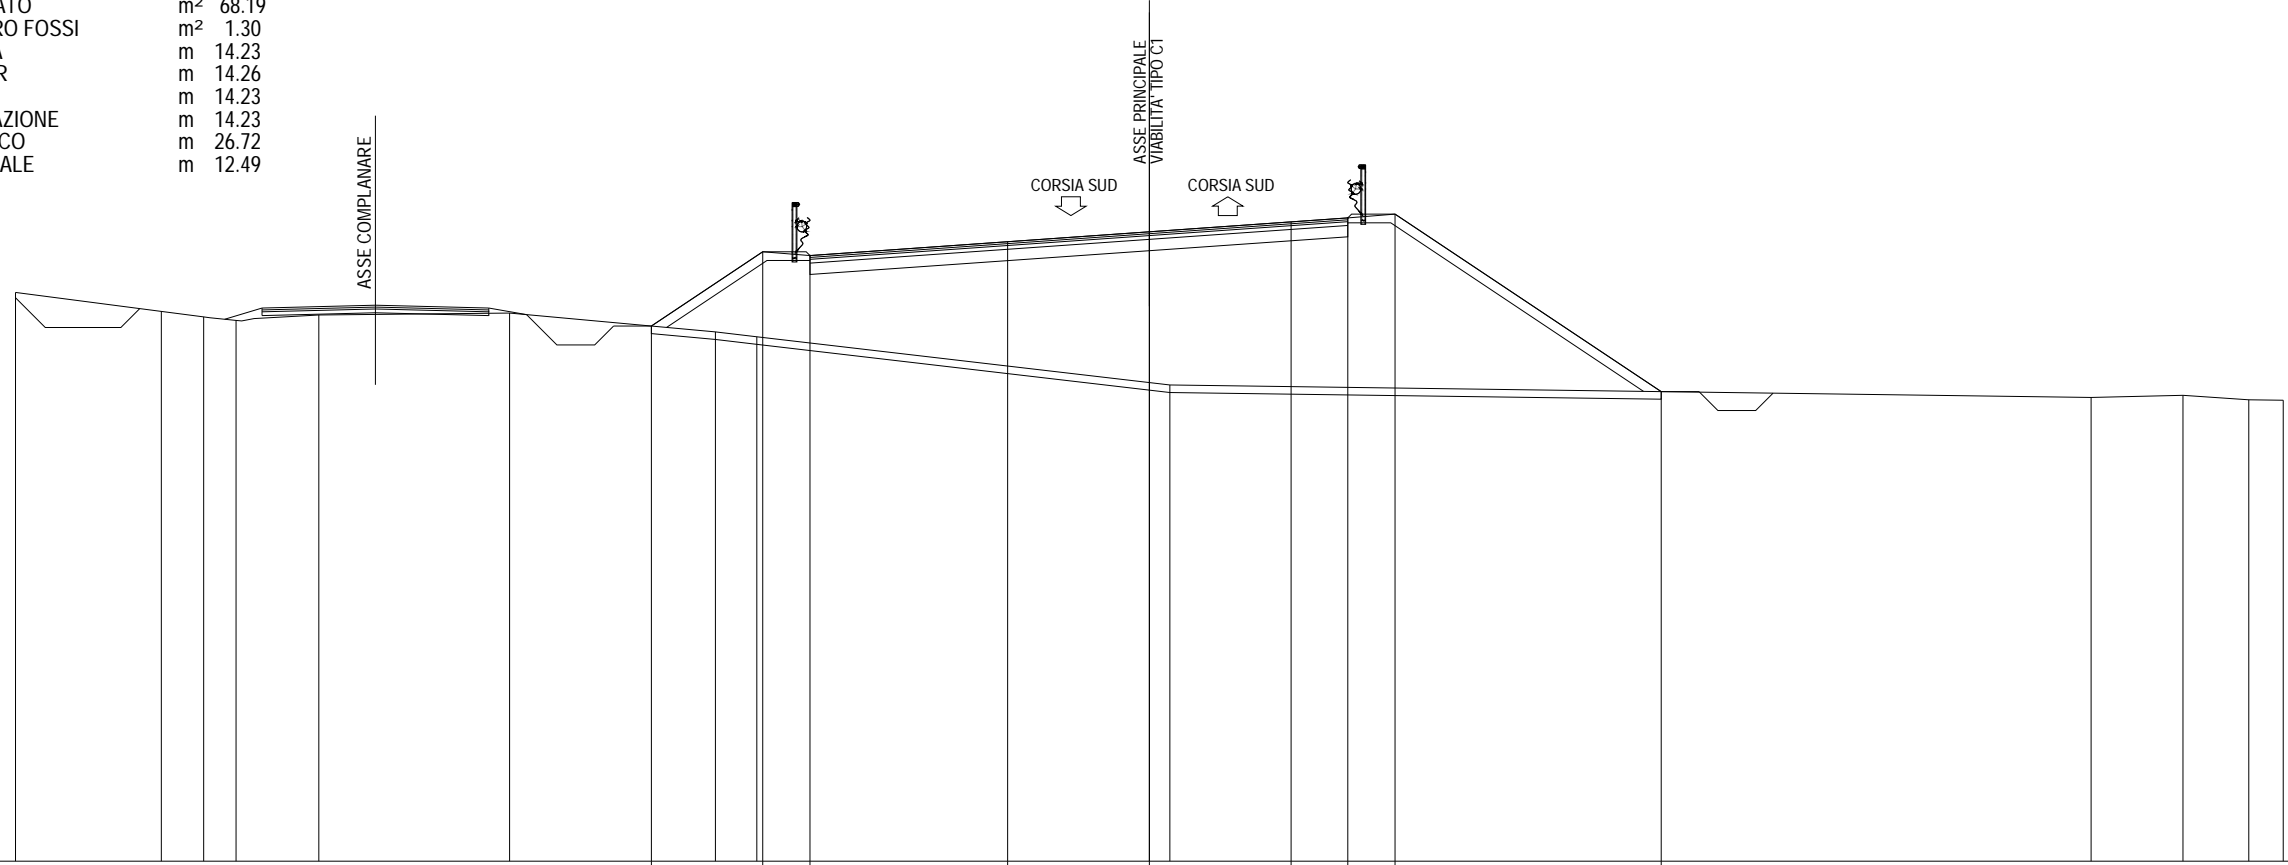


322 ▼	200																				
PARZIALI PROGETTO									2.95	1.25	5.23	3.75	3.75	1.50	1.25	7.04					
QUOTE PROGETTO									336.15	338.12	338.02	338.39	338.65	338.91	339.02	339.12	334.42				
PARZIALI TERRENO		3.86	1.12	0.86	2.19	5.04	5.45	1.09			10.93						24.38		2.43	1.74	0.91
QUOTE TERRENO	337.04	336.54	336.40	336.30	336.45	336.50	336.00	335.87	334.60								334.27	334.32	334.20	334.19	

SEZIONE 354


PROGRESSIVA 29480.00

A RILEVATO	m <sup>2</sup>	1.58
B STERRO	m <sup>2</sup>	4.16
C STERRO FOSSI	m <sup>2</sup>	0.96
a USURA	m	12.01
b BINDER	m	12.01
c BASE	m	12.01
e FONDAZIONE	m	12.01
sc SCOTICO	m	11.75
v VEGETALE	m	3.37

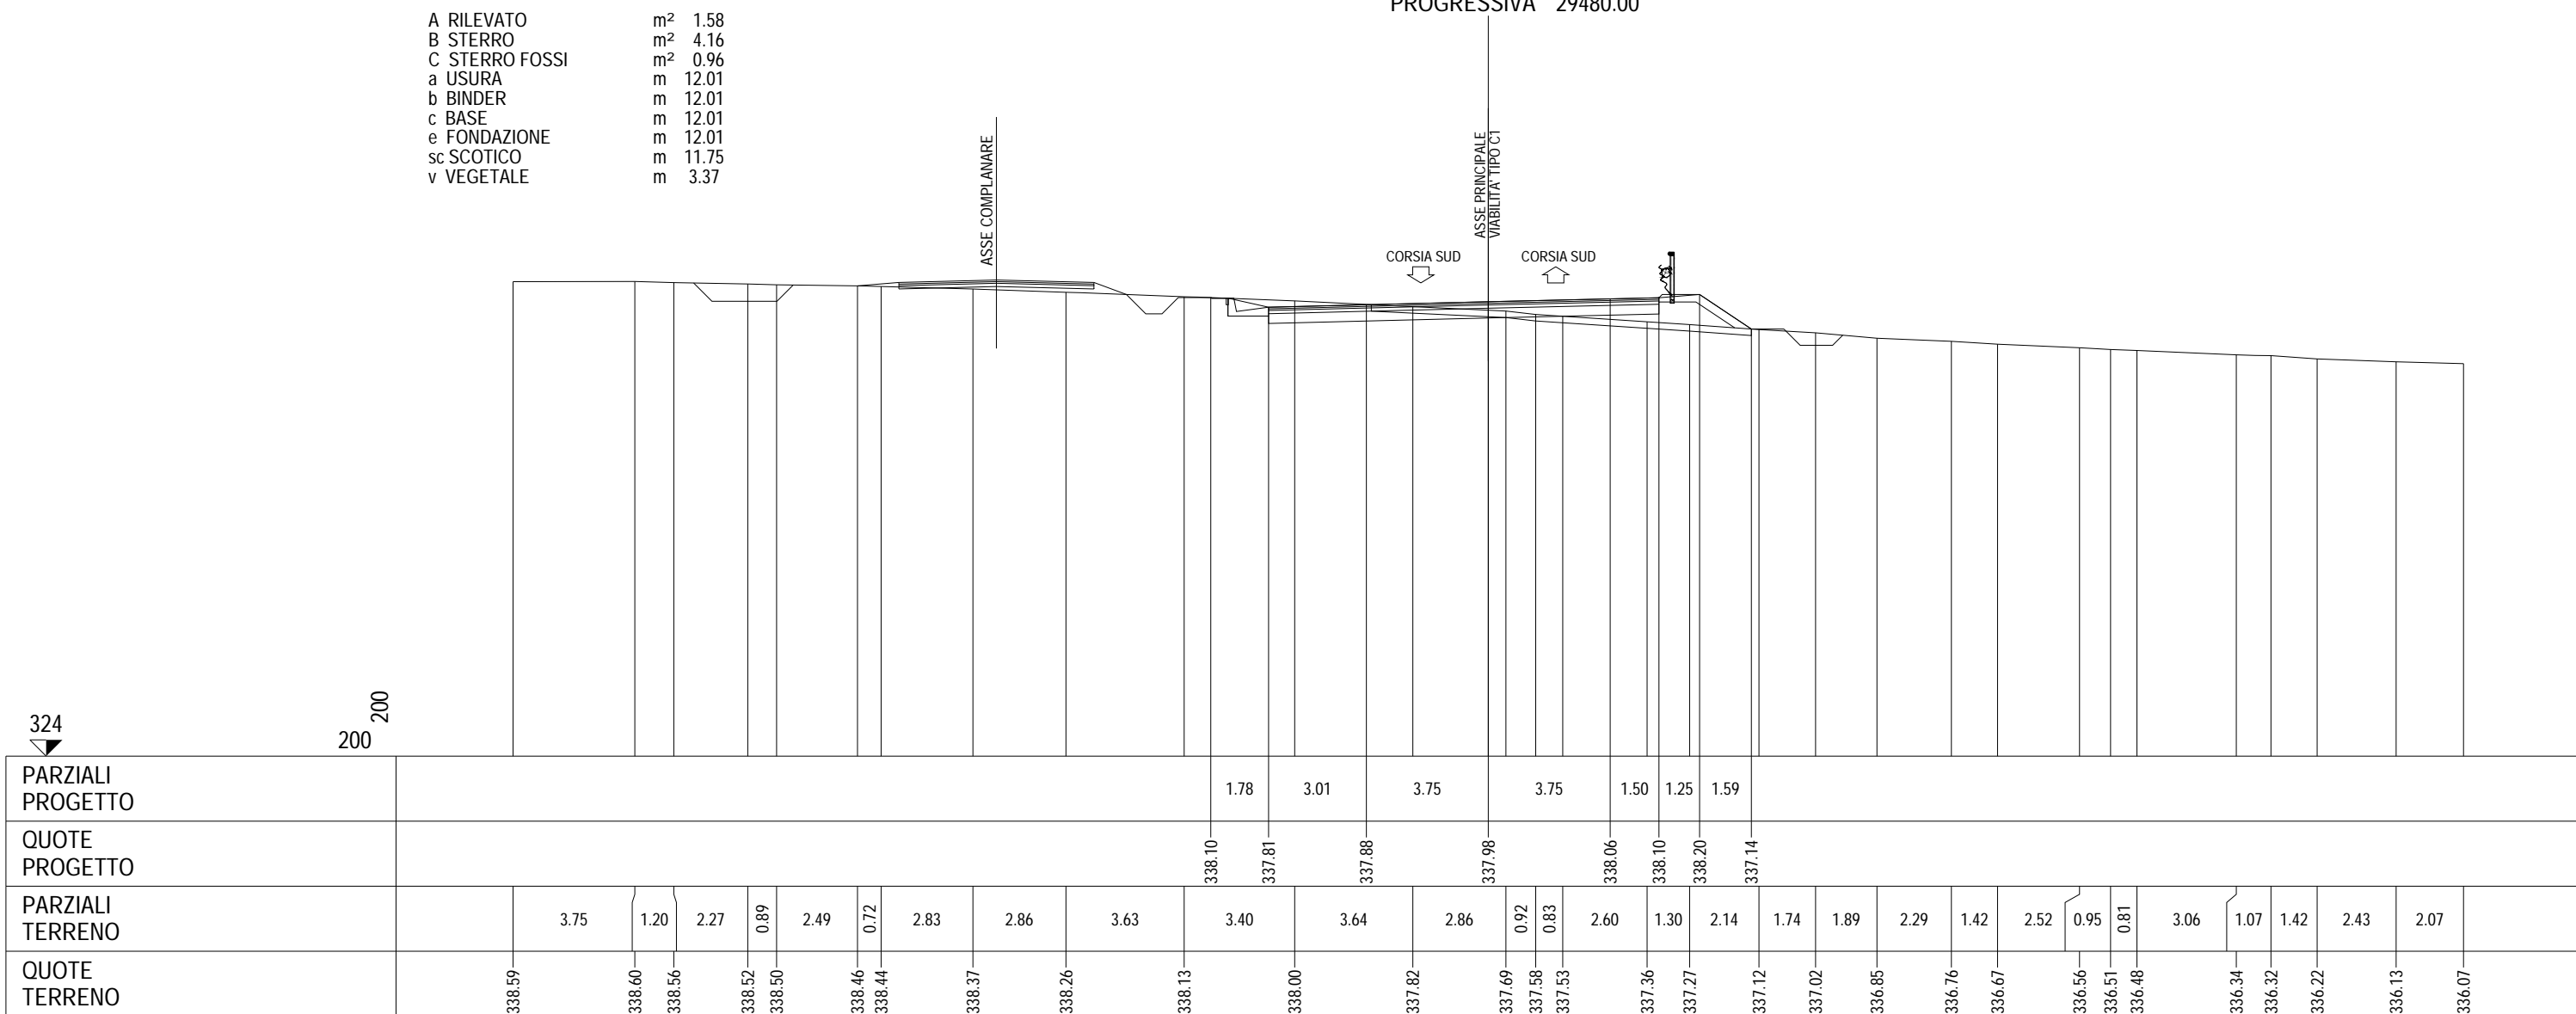

SEZIONE 355  
 PROGRESSIVA 29520.00

- B STERRO m<sup>2</sup> 82.21
- C STERRO FOSSI m<sup>2</sup> 1.04
- a USURA m 10.50
- b BINDER m 10.50
- c BASE m 10.50
- e FONDAZIONE m 10.50
- v VEGETALE m 12.65

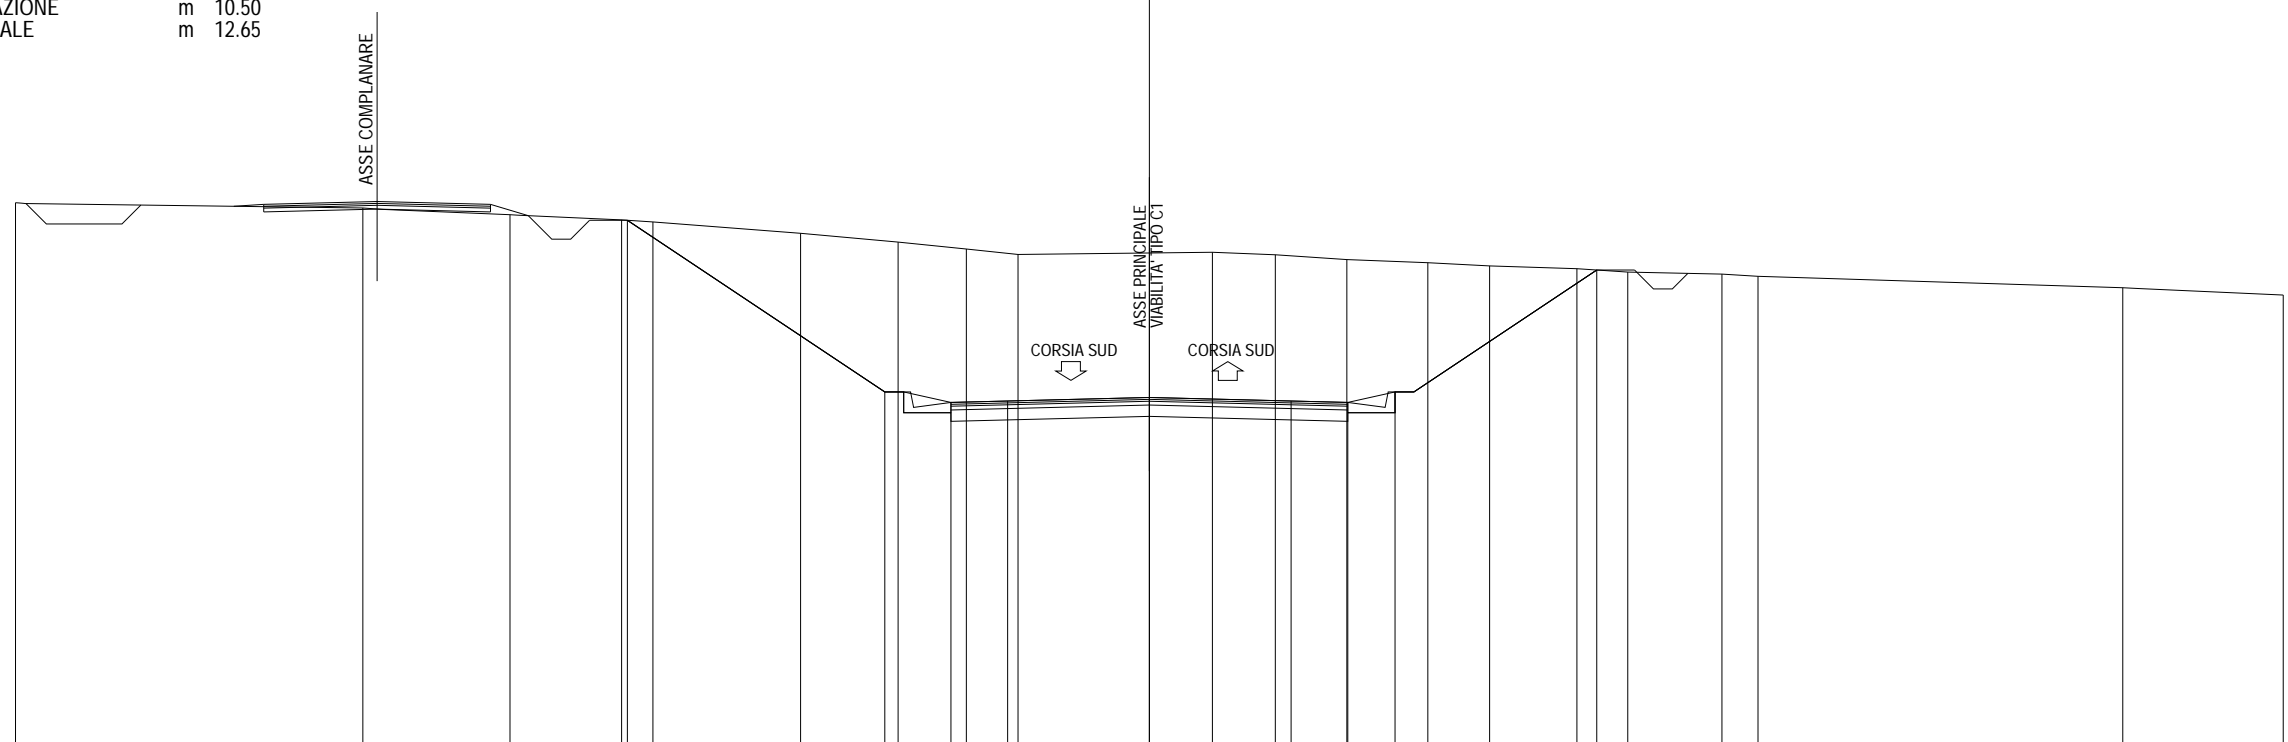


328 ▼	200																							
PARZIALI PROGETTO						6.81		1.75	1.50		3.75		3.75		1.50	1.25		5.34						
QUOTE PROGETTO					341.99			337.45	337.17	337.21		337.30		337.21	337.17	337.45		340.67						
PARZIALI TERRENO		9.19		3.89	2.96	0.82	3.91	2.58	1.81	1.36		5.15		1.66	1.90	2.14	1.63	2.31	1.35	2.49	0.95	9.65	4.25	
QUOTE TERRENO	342.45		342.32		342.14	342.00	341.95		341.65	341.41	341.23	341.09		341.14	341.08	340.95	340.87	340.78	340.71	340.62	340.57	340.51	340.21	340.01



SEZIONE 356  
 PROGRESSIVA 29560.00

- B STERRO m<sup>2</sup> 163.35
- C STERRO FOSSI m<sup>2</sup> 1.31
- a USURA m 10.50
- b BINDER m 10.50
- c BASE m 10.50
- e FONDAZIONE m 10.50
- v VEGETALE m 22.74

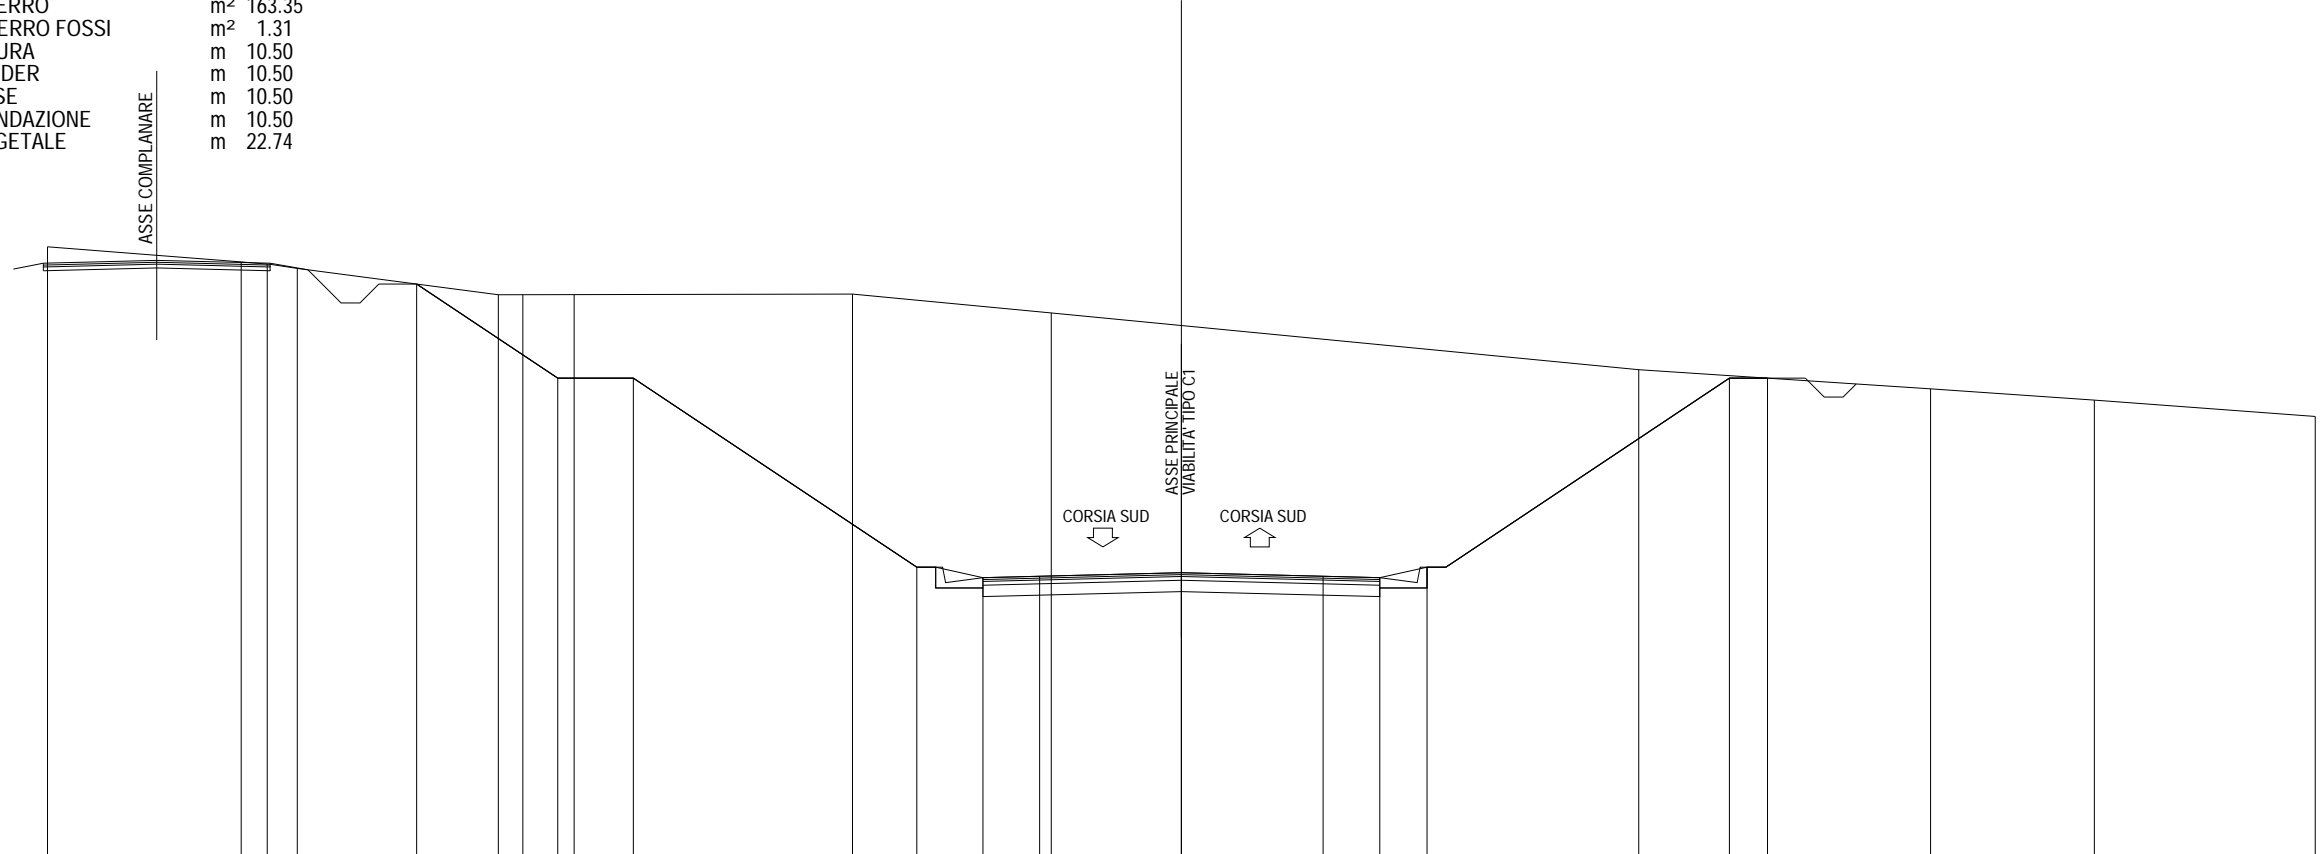


329  
 200 200

PARZIALI PROGETTO				3.73	2.00		7.50	1.75	1.50	3.75	3.75	1.50	1.25	8.00	1.01		
QUOTE PROGETTO				344.27	341.78	341.78		336.78	336.50	336.54	336.63	336.54	336.50	336.78	341.78	341.78	
PARZIALI TERRENO		5.12	0.69	0.80	5.32	0.65	1.35	7.37		5.26		15.54		7.72	4.34	5.84	
QUOTE TERRENO	345.25	344.85	344.79	344.68		343.98	343.98	343.99	344.00		343.50			342.00	341.49	341.20	340.76



SEZIONE 358  
 PROGRESSIVA 29640.00


B STERRO	m <sup>2</sup>	82.33
C STERRO FOSSI	m <sup>2</sup>	1.21
a USURA	m	10.50
b BINDER	m	10.50
c BASE	m	10.50
e FONDAZIONE	m	10.50
v VEGETALE	m	11.33

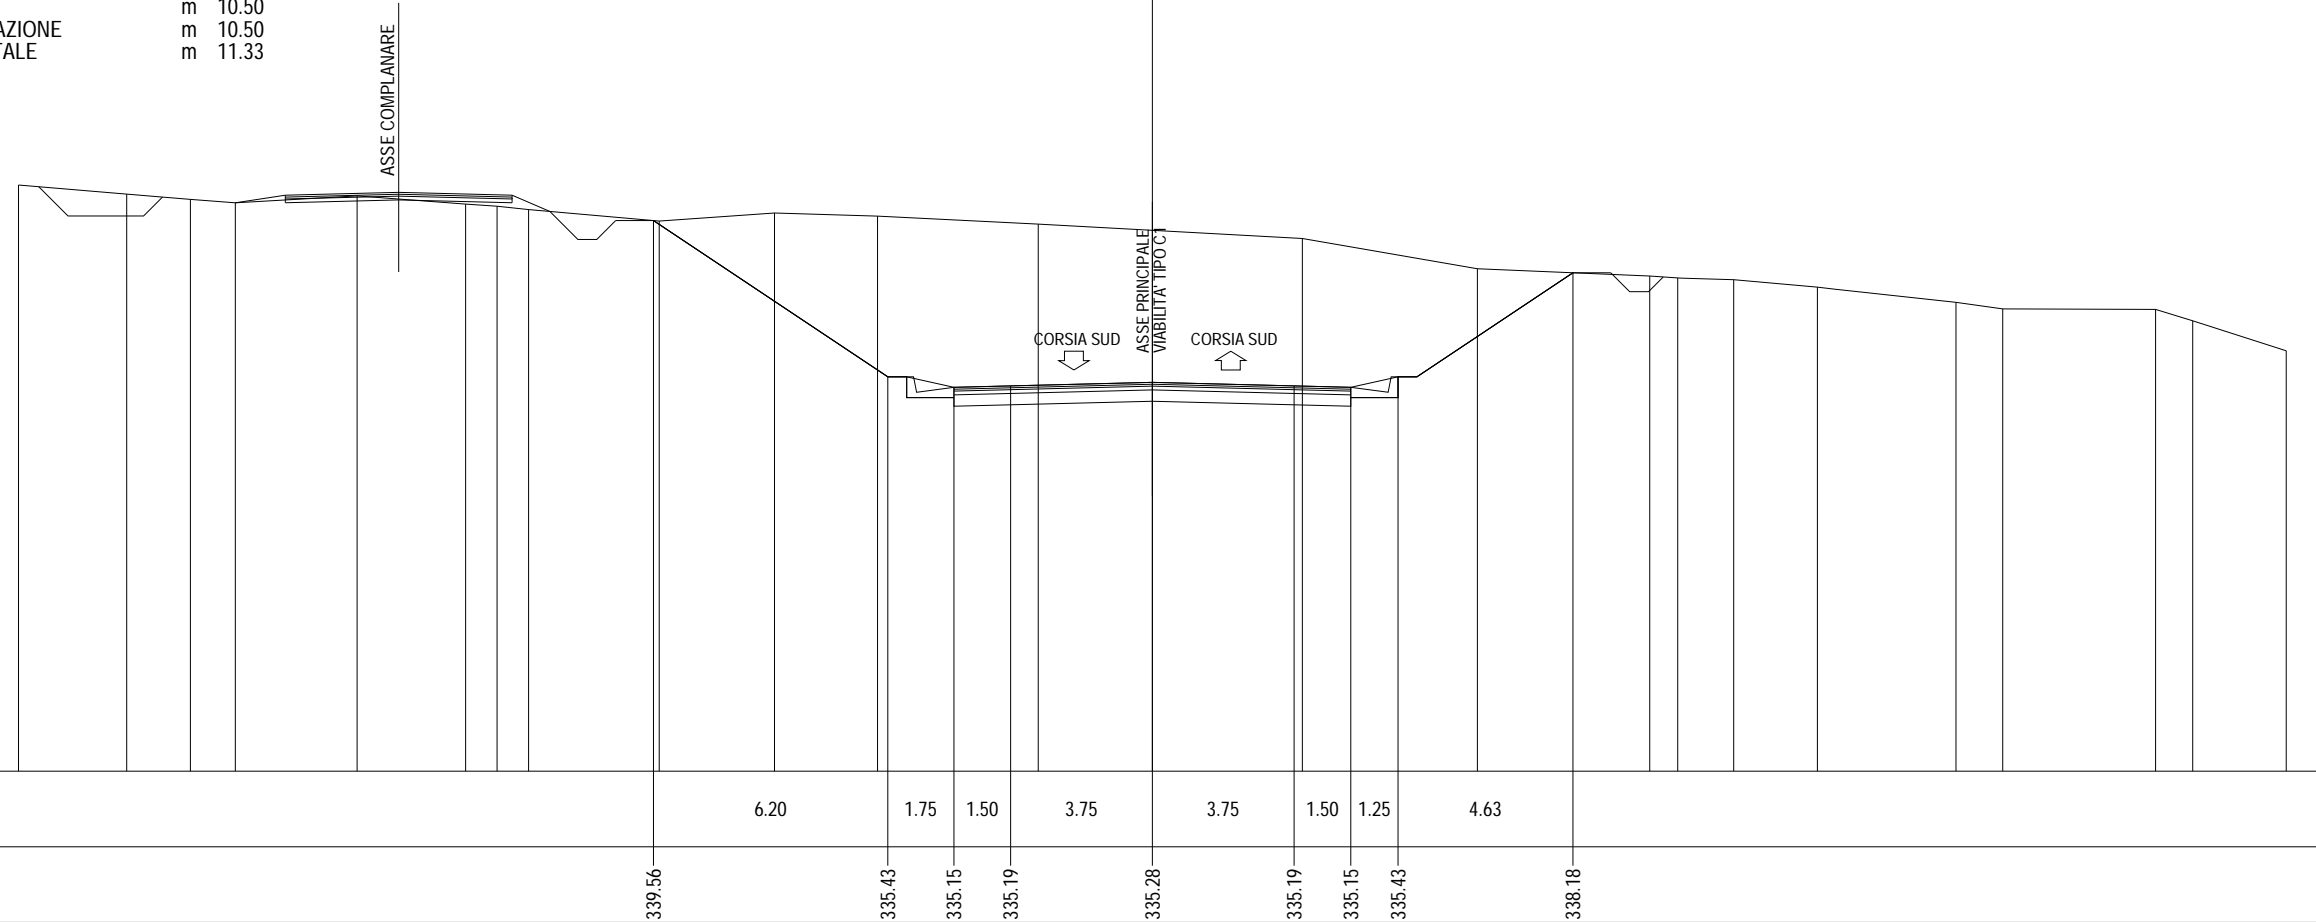

325																					200	200						
PARZIALI PROGETTO													6.20	1.75	1.50	3.75	3.75	1.50	1.25	4.63								
QUOTE PROGETTO													339.56	335.43	335.15	335.19	335.28	335.19	335.15	335.43	338.18							
PARZIALI TERRENO		2.86	1.69	1.19	3.22	2.87	0.83	0.84	3.45	3.05	2.73	4.25	6.99	4.63	4.56	0.74	1.48	2.22	3.66	1.24	4.04	0.99	2.47					
QUOTE TERRENO	340.50	340.26	340.12	340.03	340.22	340.00	339.94	339.85	339.55	339.76	339.68	339.47	339.09	338.29	338.10	338.05	338.00	337.80	337.40	337.23	337.21	336.91	336.12					

SEZIONE 359  
 PROGRESSIVA 29680.00

- B STERRO m<sup>2</sup> 31.75
- C STERRO FOSSI m<sup>2</sup> 1.10
- a USURA m 10.50
- b BINDER m 10.50
- c BASE m 10.50
- e FONDAZIONE m 10.50
- v VEGETALE m 5.57

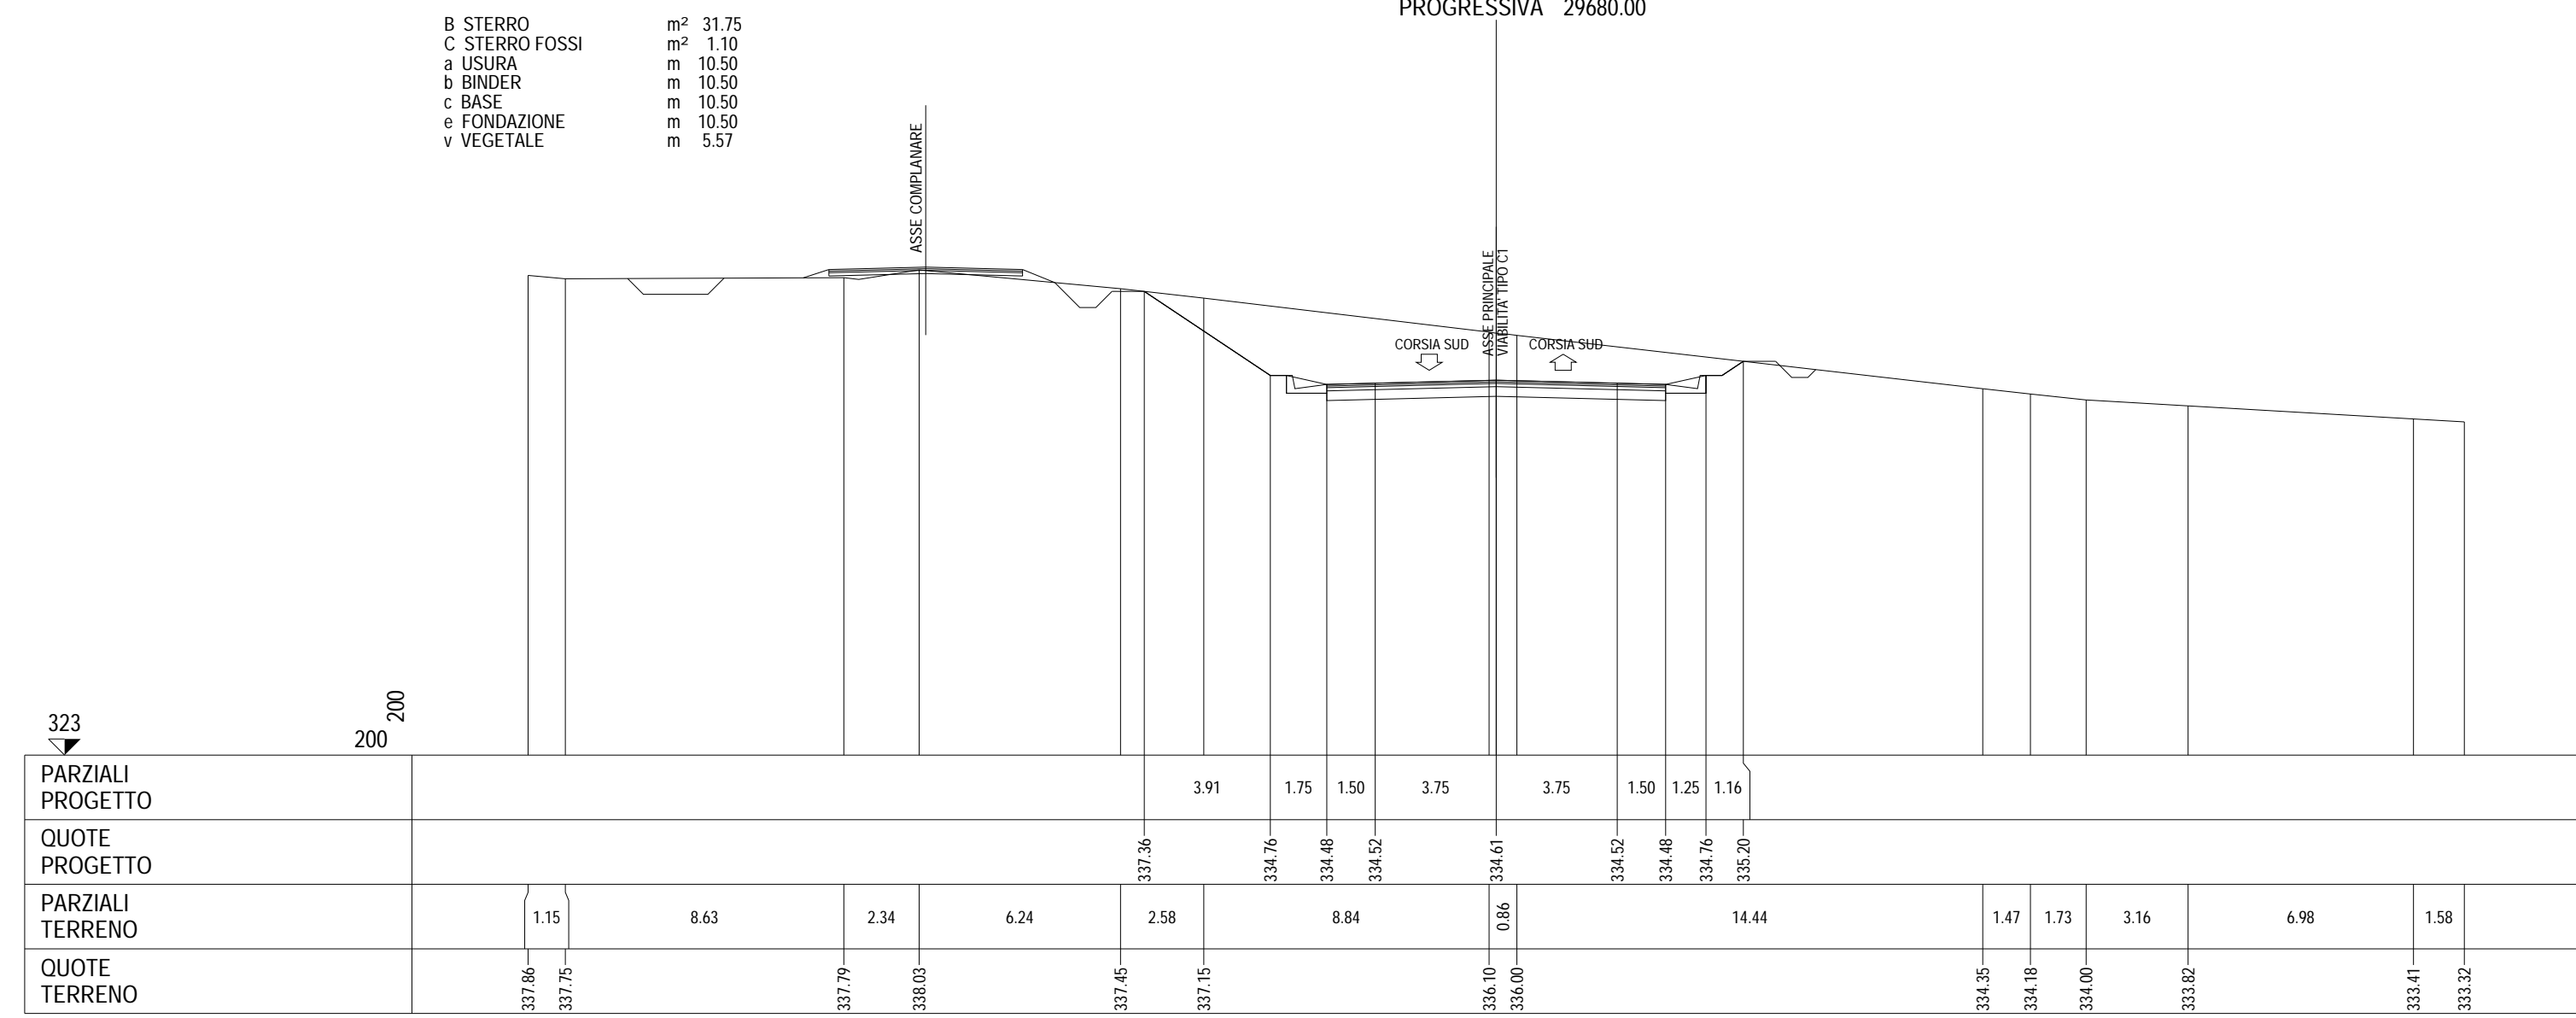


PARZIALI PROGETTO						3.91	1.75	1.50	3.75	3.75	1.50	1.25	1.16							
QUOTE PROGETTO						337.36	334.76	334.48	334.52	334.61	334.52	334.48	334.76	335.20						
PARZIALI TERRENO		1.15	8.63	2.34	6.24	2.58	8.84	0.86	14.44	1.47	1.73	3.16	6.98	1.58						
QUOTE TERRENO	337.86	337.75	337.79	338.03	337.45	337.15	336.10	336.00	334.35	334.18	334.00	333.82	333.41	333.32						

SEZIONE 360

PROGRESSIVA 29720.00


A RILEVATO	m <sup>2</sup>	0.17
B STERRO	m <sup>2</sup>	18.63
C STERRO FOSSI	m <sup>2</sup>	0.92
a USURA	m	14.00
b BINDER	m	14.00
c BASE	m	14.00
e FONDAZIONE	m	14.00
sc SCOTICO	m	4.95
v VEGETALE	m	4.72

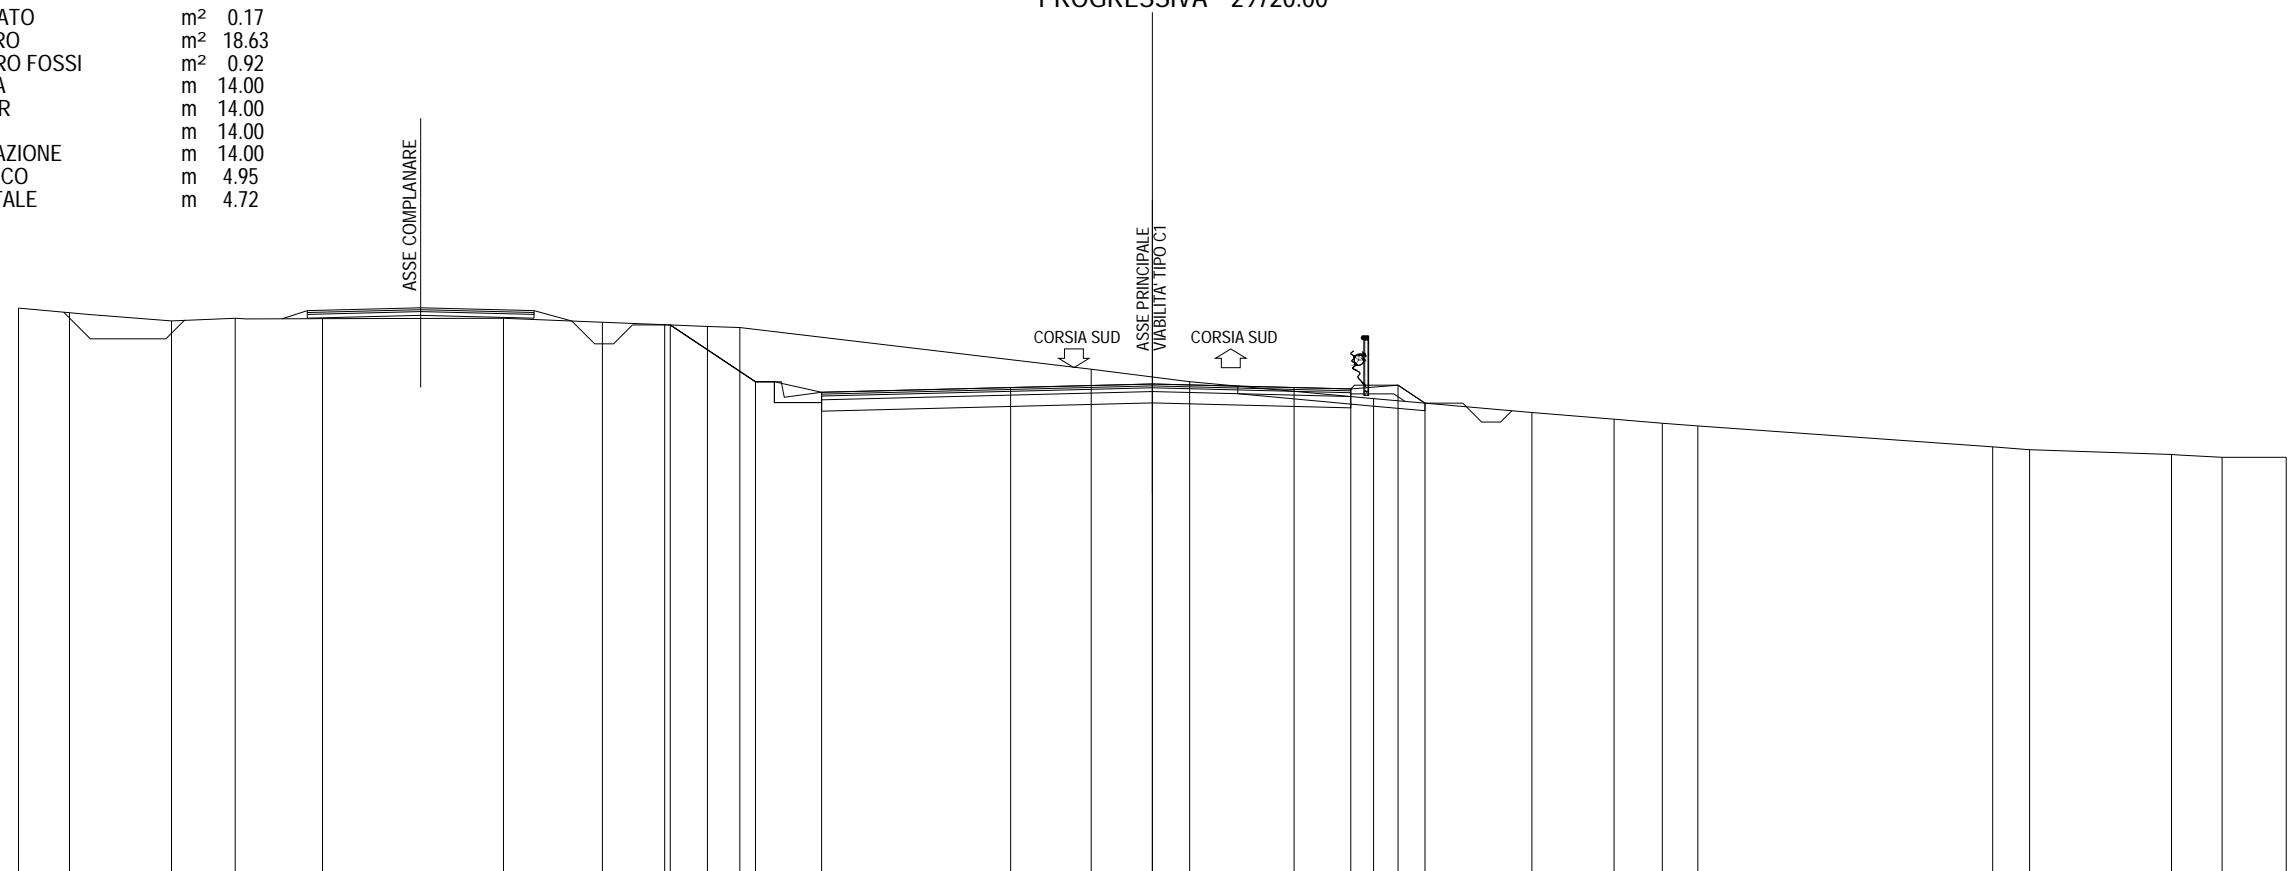

PARZIALI PROGETTO	2.26 1.75 5.00 3.75 3.75 1.50 1.25 0.71																					
QUOTE PROGETTO	335.50 334.00 333.72 333.85 333.94 333.85 333.81 333.91 333.43																					
PARZIALI TERRENO	1.35	2.70	1.68	2.31	4.79	2.62	1.65	1.13	0.86	9.29	2.61	4.86	4.19	2.18	1.27	0.94	7.80	0.98	3.76	1.33	1.70	
QUOTE TERRENO	335.95	335.82	335.61	335.68	335.67	335.68	335.57	335.51	335.46	335.43	334.33	334.00	333.55	333.18	333.01	332.90	332.83	332.28	332.20	332.07	332.00	332.00

SEZIONE 361  
 PROGRESSIVA 29760.00

B STERRO	m <sup>2</sup>	33.74
C STERRO FOSSI	m <sup>2</sup>	1.03
a USURA	m	10.50
b BINDER	m	10.50
c BASE	m	10.50
e FONDAZIONE	m	10.50
v VEGETALE	m	5.53

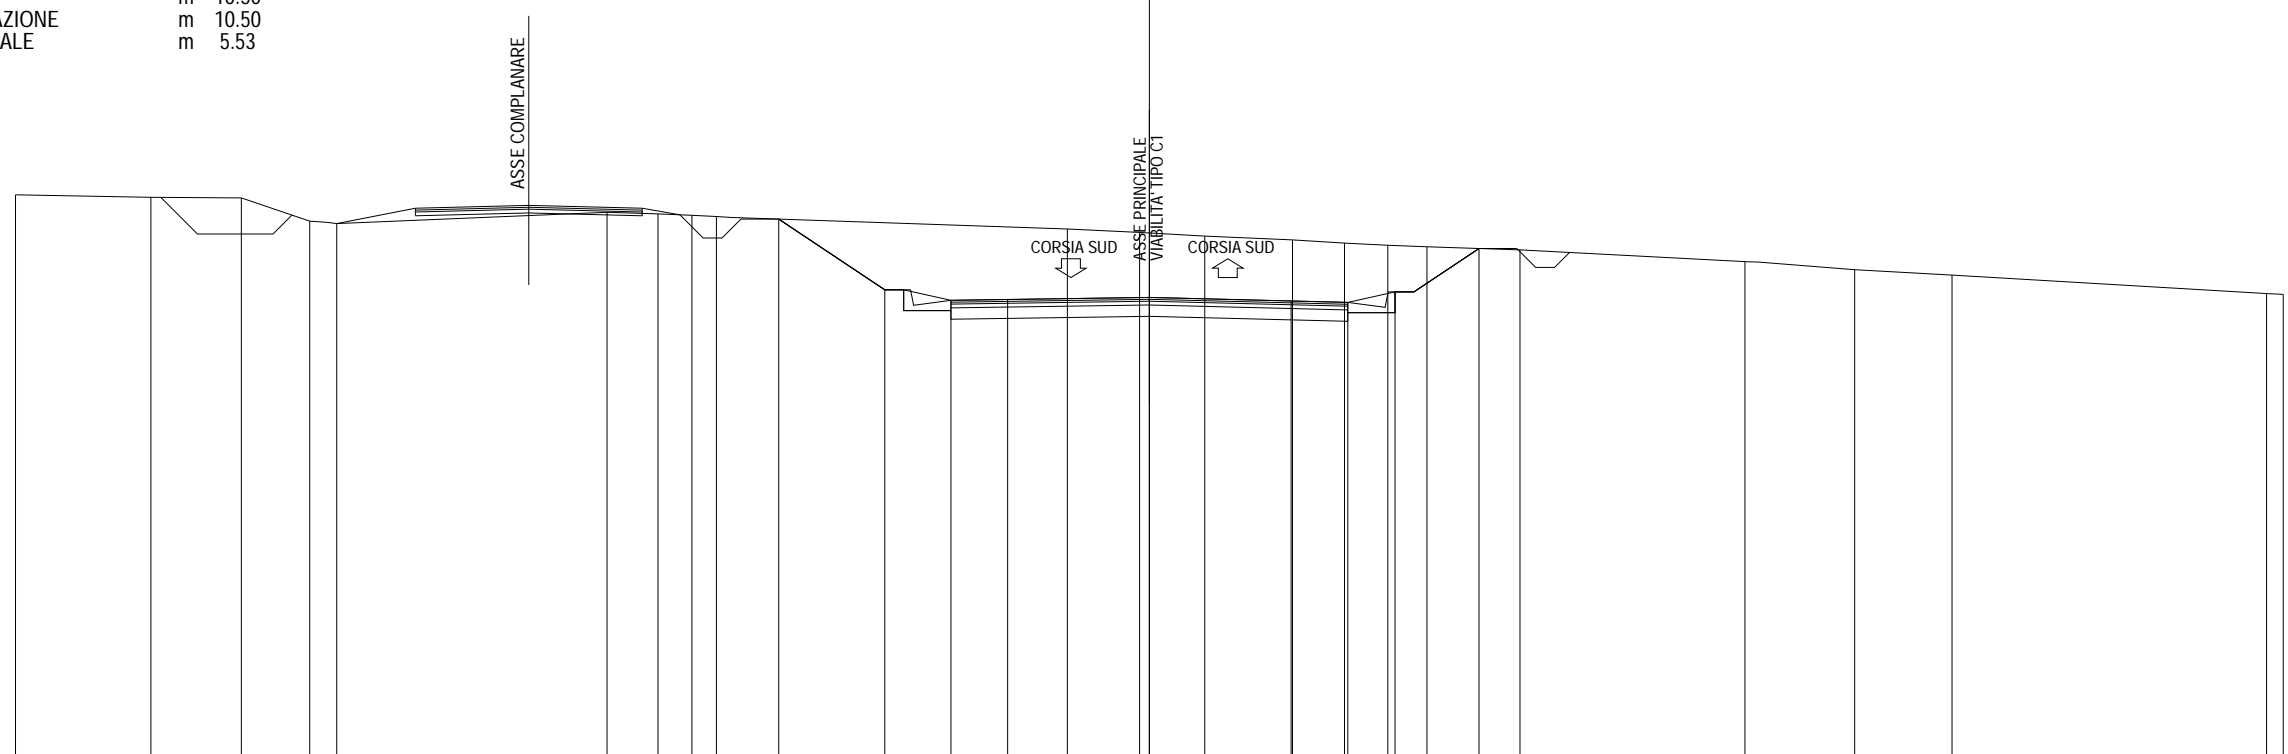

321  
 200 200

PARZIALI PROGETTO								2.81	1.75	1.50	3.75	3.75	1.50	1.25	2.22											
QUOTE PROGETTO								335.34	333.47	333.19	333.21	333.27	333.17	333.14	333.41	334.56										
PARZIALI TERRENO		3.58	2.39	1.81	0.72		7.15		1.35	0.90	0.64		9.29		1.91	1.73	2.32	1.37	1.15	1.03	2.47	5.95	2.90	2.58	8.32	0.44
QUOTE TERRENO	335.98	335.91	335.90	335.28	335.22			335.52	335.48	335.44	335.41		335.08	334.99	334.89	334.79	334.70	334.65	334.61	334.52		334.21	334.00	333.86		333.37 333.35

SEZIONE 362  
PROGRESSIVA 29800.00

- B STERRO m<sup>2</sup> 158.76
- C STERRO FOSSI m<sup>2</sup> 0.88
- a USURA m 12.61
- b BINDER m 12.61
- c BASE m 12.61
- e FONDAZIONE m 12.61
- v VEGETALE m 21.68

ASSE COMPIANARE

CORSIA SUD  
ASSE PRINCIPALE VIABILITA' TIPO C1  
CORSIA SUD

325

200 200

PARZIALI PROGETTO						2.13	2.00		7.50		1.75	1.50	3.75	3.75	3.61	1.25	8.00	1.55														
QUOTE PROGETTO						339.46	338.04	338.04			333.04	332.76	332.71	332.59	332.47	332.36	332.64		337.64	337.64												
PARZIALI TERRENO		1.17	2.96	2.51	3.12	2.19	1.83	1.67	1.35	4.41	1.71	1.71	1.78	2.20	1.47	2.57	3.08	4.15	3.78	1.08	4.35	1.07	1.04	3.19	5.61							
QUOTE TERRENO		339.77	339.71	339.63	339.55	339.49	339.44	339.41	339.32	339.26		339.13	339.03	339.00	338.94	338.82	338.73	338.61	338.47		338.24		338.00	337.91		337.56	337.49	337.43		337.17		336.71

SEZIONE 363  
PROGRESSIVA 29840.00

- B STERRO m<sup>2</sup> 186.93
- C STERRO FOSSI m<sup>2</sup> 1.06
- a USURA m 14.85
- b BINDER m 14.88
- c BASE m 14.85
- e FONDAZIONE m 14.85
- v VEGETALE m 23.31

ASSE COMPIANARE

CORSIA SUD  
ASSE PRINCIPALE  
VIABILITA' TIPOCI  
CORSIA SUD

324


200 200

PARZIALI PROGETTO	2.96													2.00		7.50								1.75	1.74	3.75	3.75	5.61	1.25	8.00					2.00	0.35		
QUOTE PROGETTO	339.56													337.58		337.58								332.58	332.31	332.18	331.92	331.66	331.27		331.54	336.54					336.54	336.78
PARZIALI TERRENO	0.86	1.98	2.50	0.68	3.74	2.70	1.19	2.08	1.57	1.67	1.96	1.43	2.23	1.16	2.53	3.05	4.00	2.08	1.57	3.05	0.76	0.98	1.34	2.80	2.79	4.56		0.91	2.39	1.44								
QUOTE TERRENO	340.20	340.17	340.12	340.00	339.95	339.60	339.38	339.30	339.12	339.05	338.92	338.83	338.72	338.63	338.54	338.45	338.32	338.12	338.00	337.86	337.56	337.53	337.46	337.36	337.07	336.81	336.33		336.23	336.00	335.84							



SEZIONE 364  
 PROGRESSIVA 29880.00

- B STERRO m<sup>2</sup> 55.59
- C STERRO FOSSI m<sup>2</sup> 1.04
- a USURA m 14.94
- b BINDER m 14.97
- c BASE m 14.94
- e FONDAZIONE m 14.94
- v VEGETALE m 6.93

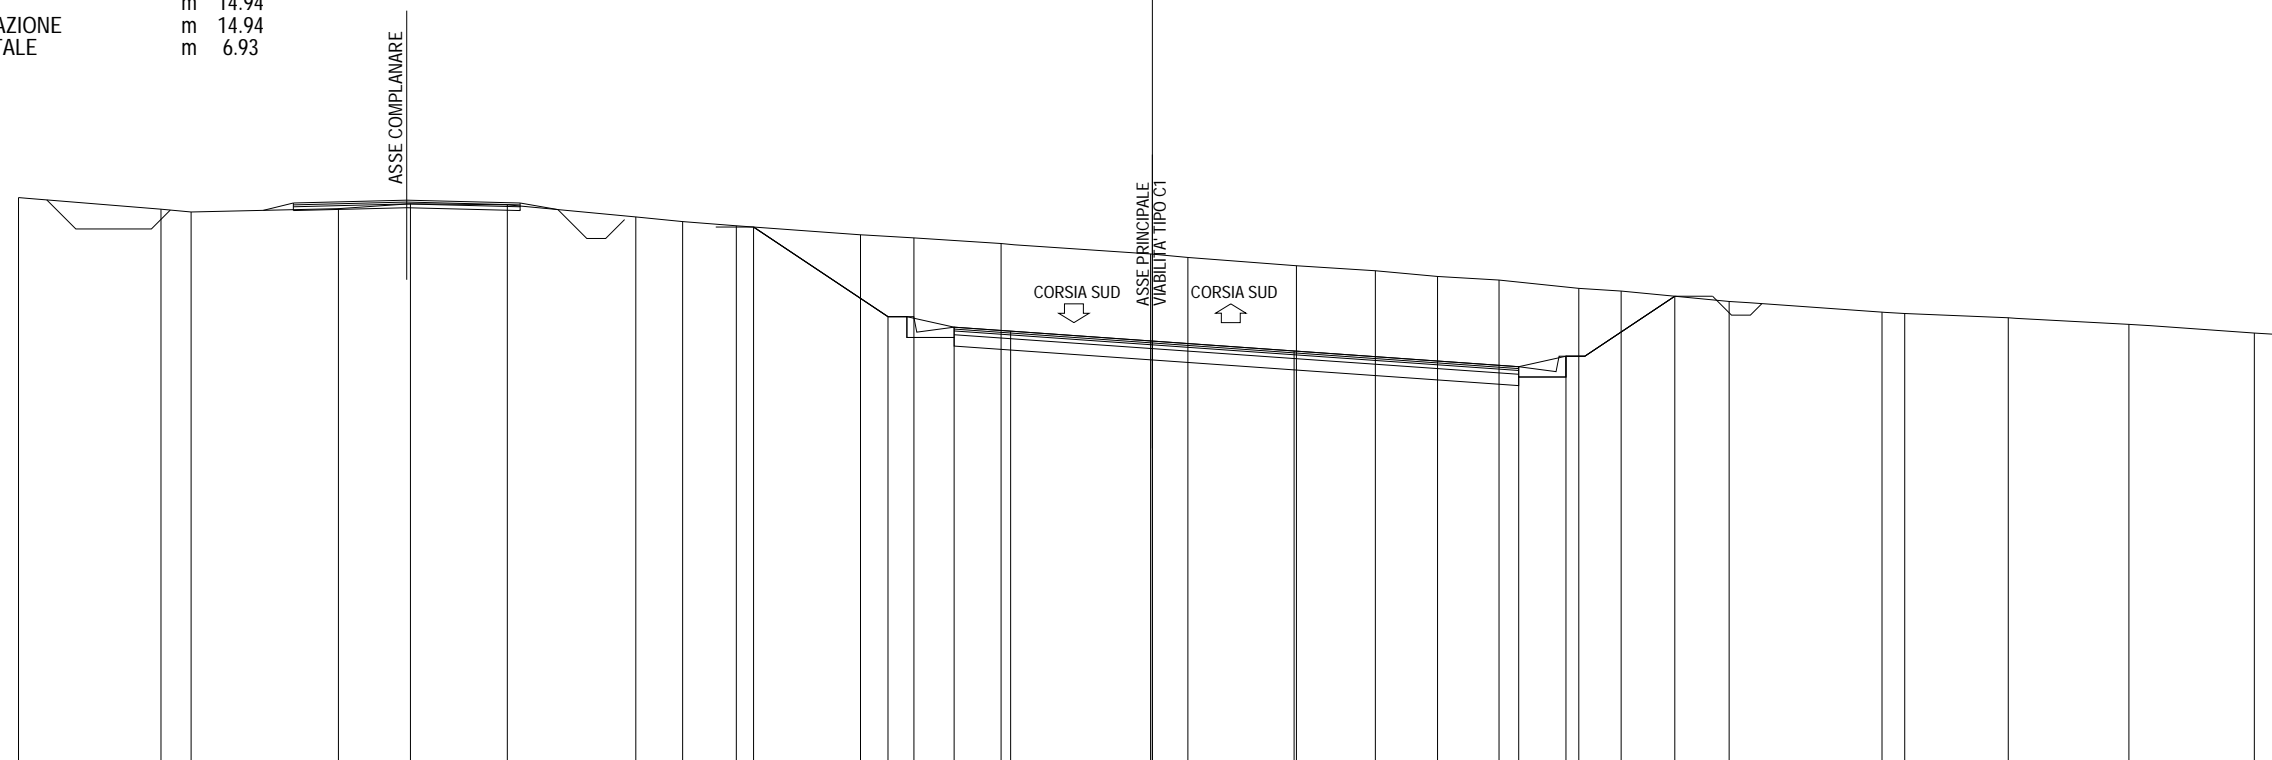

320 ▼																					200 ▼														
PARZIALI PROGETTO																					3.55	1.75	1.50	3.75	3.75	5.94	1.25	2.88							
QUOTE PROGETTO																					334.29	331.92	331.64	331.53	331.27	331.01	330.59	330.87	332.46						
PARZIALI TERRENO		3.77	0.80	3.89	1.91	2.56	3.40	1.24	1.42	3.29	1.41	2.31	3.95	0.99	2.87	2.09	1.65	1.62	2.11	1.12	2.86	4.05	0.60	2.74	3.19	3.32	0.84								
QUOTE TERRENO	335.07	334.76	334.69	334.77	334.90	334.87	334.55	334.43	334.32	334.08	334.00	333.85	333.58	333.48	333.26	333.13	332.98	332.88	332.66	332.59	332.32	332.04	332.00	331.89	331.71	331.48	331.43								

SEZIONE 365  
PROGRESSIVA 29920.00

A RILEVATO	m <sup>2</sup>	0.23
B STERRO	m <sup>2</sup>	20.46
C STERRO FOSSI	m <sup>2</sup>	1.33
a USURA	m	13.54
b BINDER	m	13.56
c BASE	m	13.54
e FONDAZIONE	m	13.54
sc SCOTICO	m	1.80
v VEGETALE	m	3.76

ASSE COMPLANARE

ASSE PRINCIPALE  
VIABILITA' TIPO CT

CORSIA SUD

CORSIA SUD


318

200  
200

PARZIALI PROGETTO							2.17	1.75	1.50	3.75	3.75	4.54	1.25	1.09						
QUOTE PROGETTO							332.65	331.20	330.92	330.85	330.66	330.47	330.25	330.52	330.13					
PARZIALI TERRENO		2.24	8.73	5.63	4.34	4.89	5.65	4.94	5.15	1.07	9.67	1.43	0.91	1.21	2.21	0.73	1.20			
QUOTE TERRENO	333.55	333.15	333.05	333.23	332.64	332.00	331.26	330.69	330.00	330.00	328.54	328.30	328.17	328.11	328.00	327.97	327.93			

SEZIONE 366  
PROGRESSIVA 29960.00


A RILEVATO	m <sup>2</sup>	20.38
C STERRO FOSSI	m <sup>2</sup>	1.41
a USURA	m	11.00
b BINDER	m	11.00
c BASE	m	11.00
e FONDAZIONE	m	11.00
sc SCOTICO	m	18.63
v VEGETALE	m	7.63

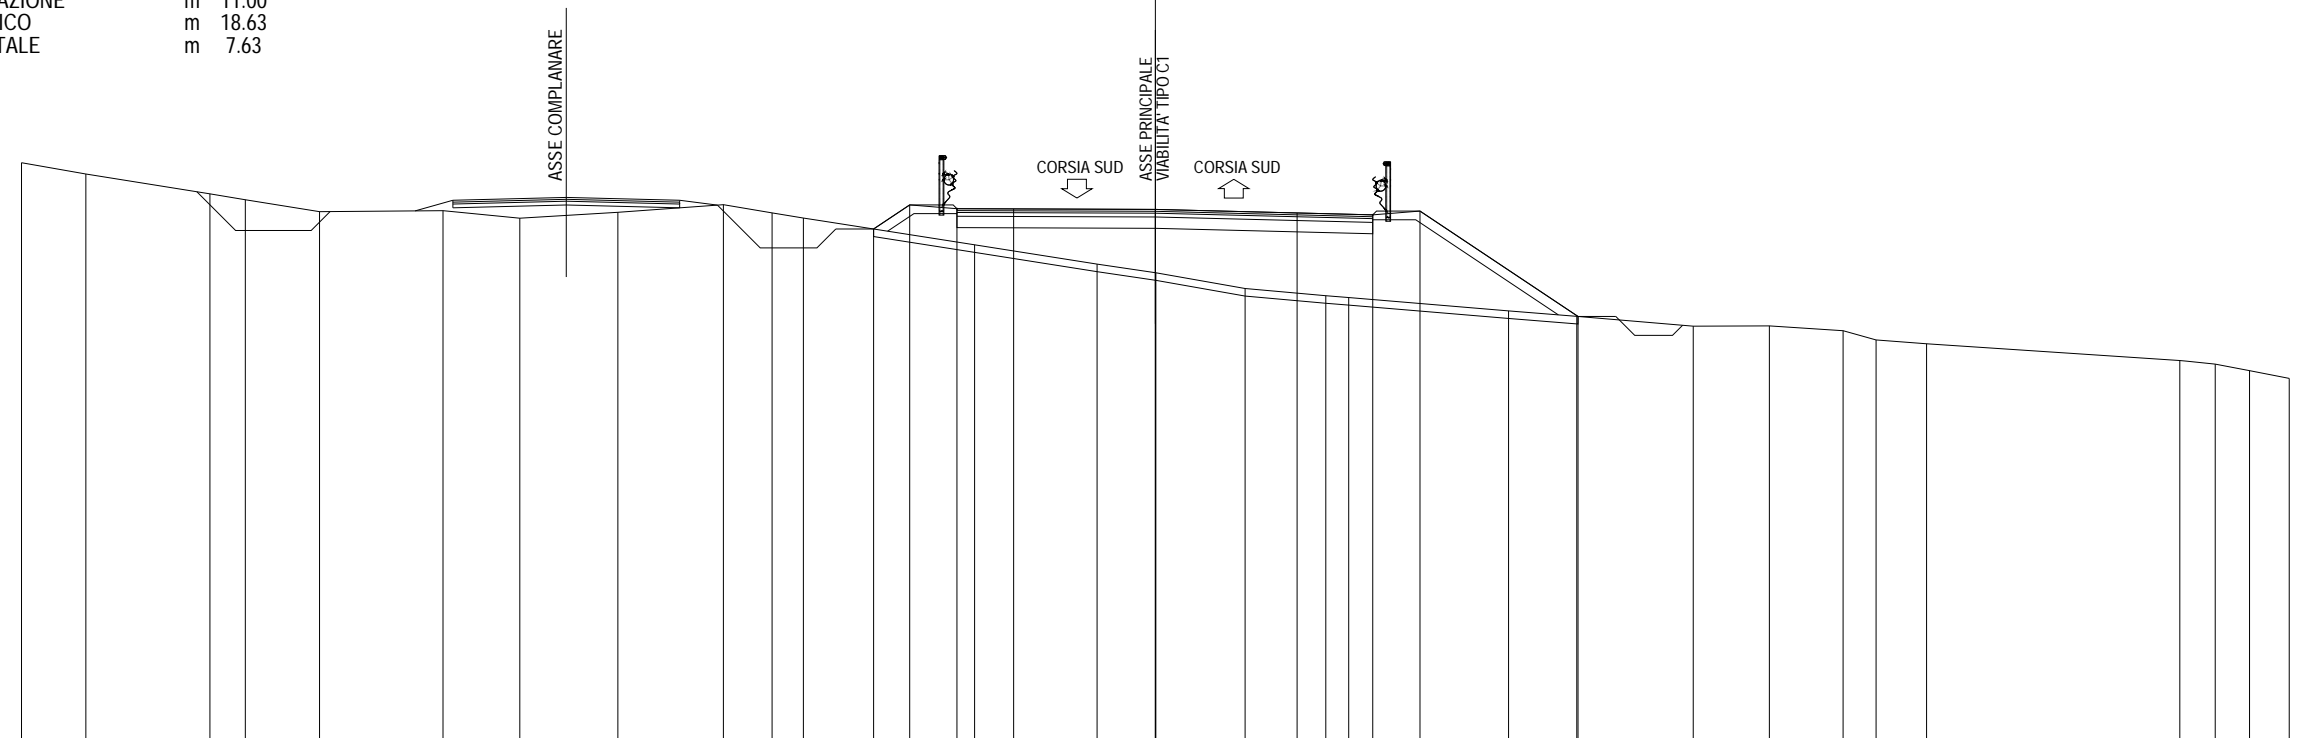

316 ▼ 200 200																												
PARZIALI PROGETTO	0.95 1.25 1.50 3.75 3.75 2.00 1.25 4.18																											
QUOTE PROGETTO	329.57 330.21 330.11 330.11 330.09 330.00 329.95 330.05 327.26																											
PARZIALI TERRENO	1.70	3.29	0.93	1.97	3.26	2.03	2.60	2.79	1.29	0.83	4.53	3.24	1.55	2.36	2.14	0.61	4.22	1.81	3.08	2.02	1.95	0.87	1.33	6.71	0.93	0.91	1.05	
QUOTE TERRENO	331.33	331.03	330.50	330.35	330.03	330.06	329.86	330.02	330.22	330.00	329.86	329.16	328.65	328.42	328.00	327.81	327.76	327.41	327.26	327.00	327.01	326.88	326.64	326.54	326.09	326.00	325.83	325.62

SEZIONE 367  
 PROGRESSIVA 30000.00

- A RILEVATO m<sup>2</sup> 69.25
- C STERRO FOSSI m<sup>2</sup> 1.65
- a USURA m 10.50
- b BINDER m 10.50
- c BASE m 10.50
- e FONDAZIONE m 10.50
- sc SCOTICO m 23.90
- v VEGETALE m 13.40

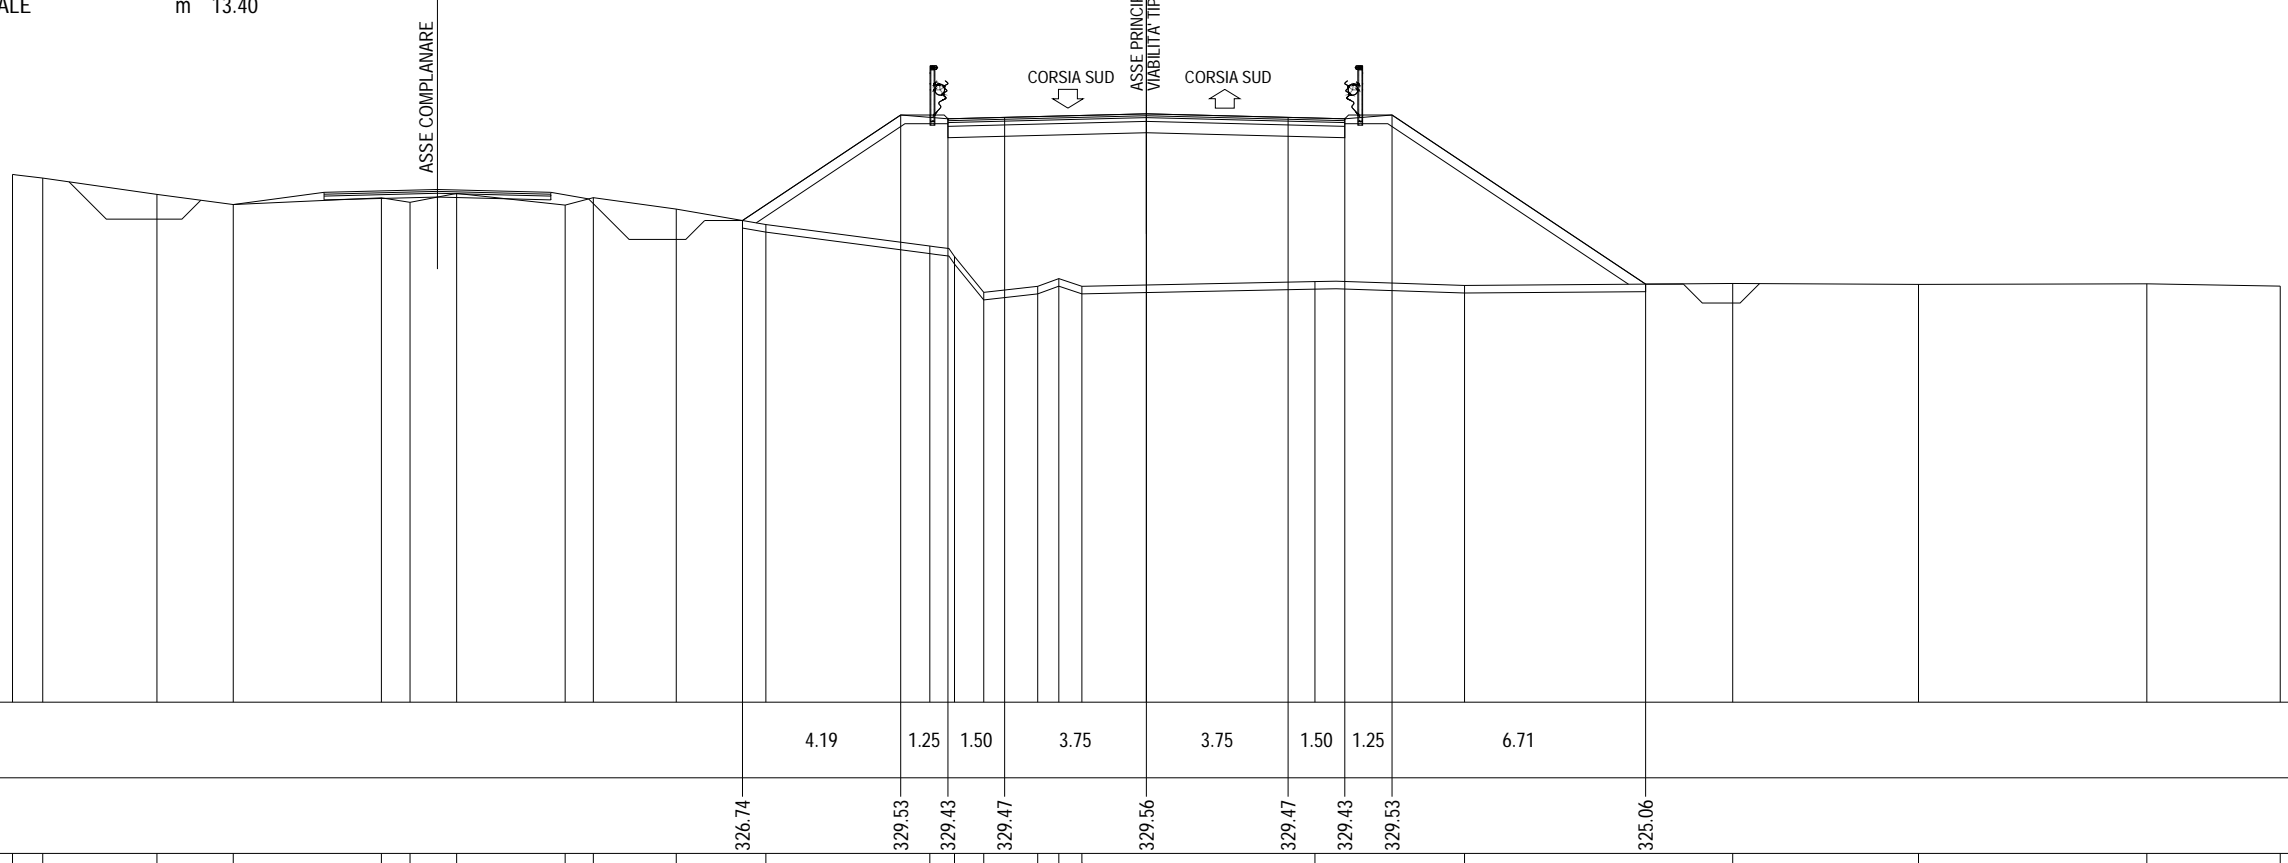

314  
 200 200

PARZIALI PROGETTO	4.19 1.25 1.50 3.75 3.75 1.50 1.25 6.71																						
QUOTE PROGETTO	326.74 329.53 329.43 329.47 329.56 329.47 329.43 329.53 325.06																						
PARZIALI TERRENO	0.80	3.02	2.02	3.92	0.76	1.23	2.87	0.75	2.19	2.37	4.34	0.65	0.78	1.43	0.55	0.61	6.17	3.96	7.09	4.92	6.04	3.53	
QUOTE TERRENO	327.96	327.86	327.43	327.16	327.34	327.22	327.46	327.15	327.34	327.04	326.63	326.07	325.79	324.84	325.00	325.20	325.00	325.13	325.02	325.08	325.05	325.07	325.00

SEZIONE 368

PROGRESSIVA 30040.00

A RILEVATO	m <sup>2</sup>	133.95
C STERRO FOSSI	m <sup>2</sup>	1.70
a USURA	m	10.50
b BINDER	m	10.50
c BASE	m	10.50
e FONDAZIONE	m	10.50
sc SCOTICO	m	33.36
v VEGETALE	m	22.86

ASSE COMPLANARE

CORSIA SUD  
ASSE PRINCIPALE  
MABILITA' TIPO CT  
CORSIA SUD

310


200  
200

PARZIALI PROGETTO																												6.67	1.25	1.50	3.75	3.75	1.50	1.25	7.50	2.00	4.19																	
QUOTE PROGETTO	
PARZIALI TERRENO			0.80	0.84	1.21	2.20	2.98	3.74	1.49	2.50	1.32	3.36	0.60	1.20	1.82	1.34	0.73	2.75	2.22	1.06	2.60	0.86	4.25	1.78	5.98	2.93	0.93	1.42	2.50	3.76	0.83																							
QUOTE TERRENO	325.47	325.45	325.43	325.39	325.30	325.04	325.01	325.00	324.70	324.57	324.80	324.78	324.56	324.00	323.70	323.57	323.01	322.64	322.44	322.00	321.94	321.51	321.14	320.93	321.30	321.37	321.49	321.69	322.00	322.10																								

SEZIONE 369

PROGRESSIVA 30080.00

- A RILEVATO m<sup>2</sup> 119.51
- C STERRO FOSSI m<sup>2</sup> 0.98
- a USURA m 10.50
- b BINDER m 10.50
- c BASE m 10.50
- e FONDAZIONE m 10.50
- sc SCOTICO m 34.72
- v VEGETALE m 24.22

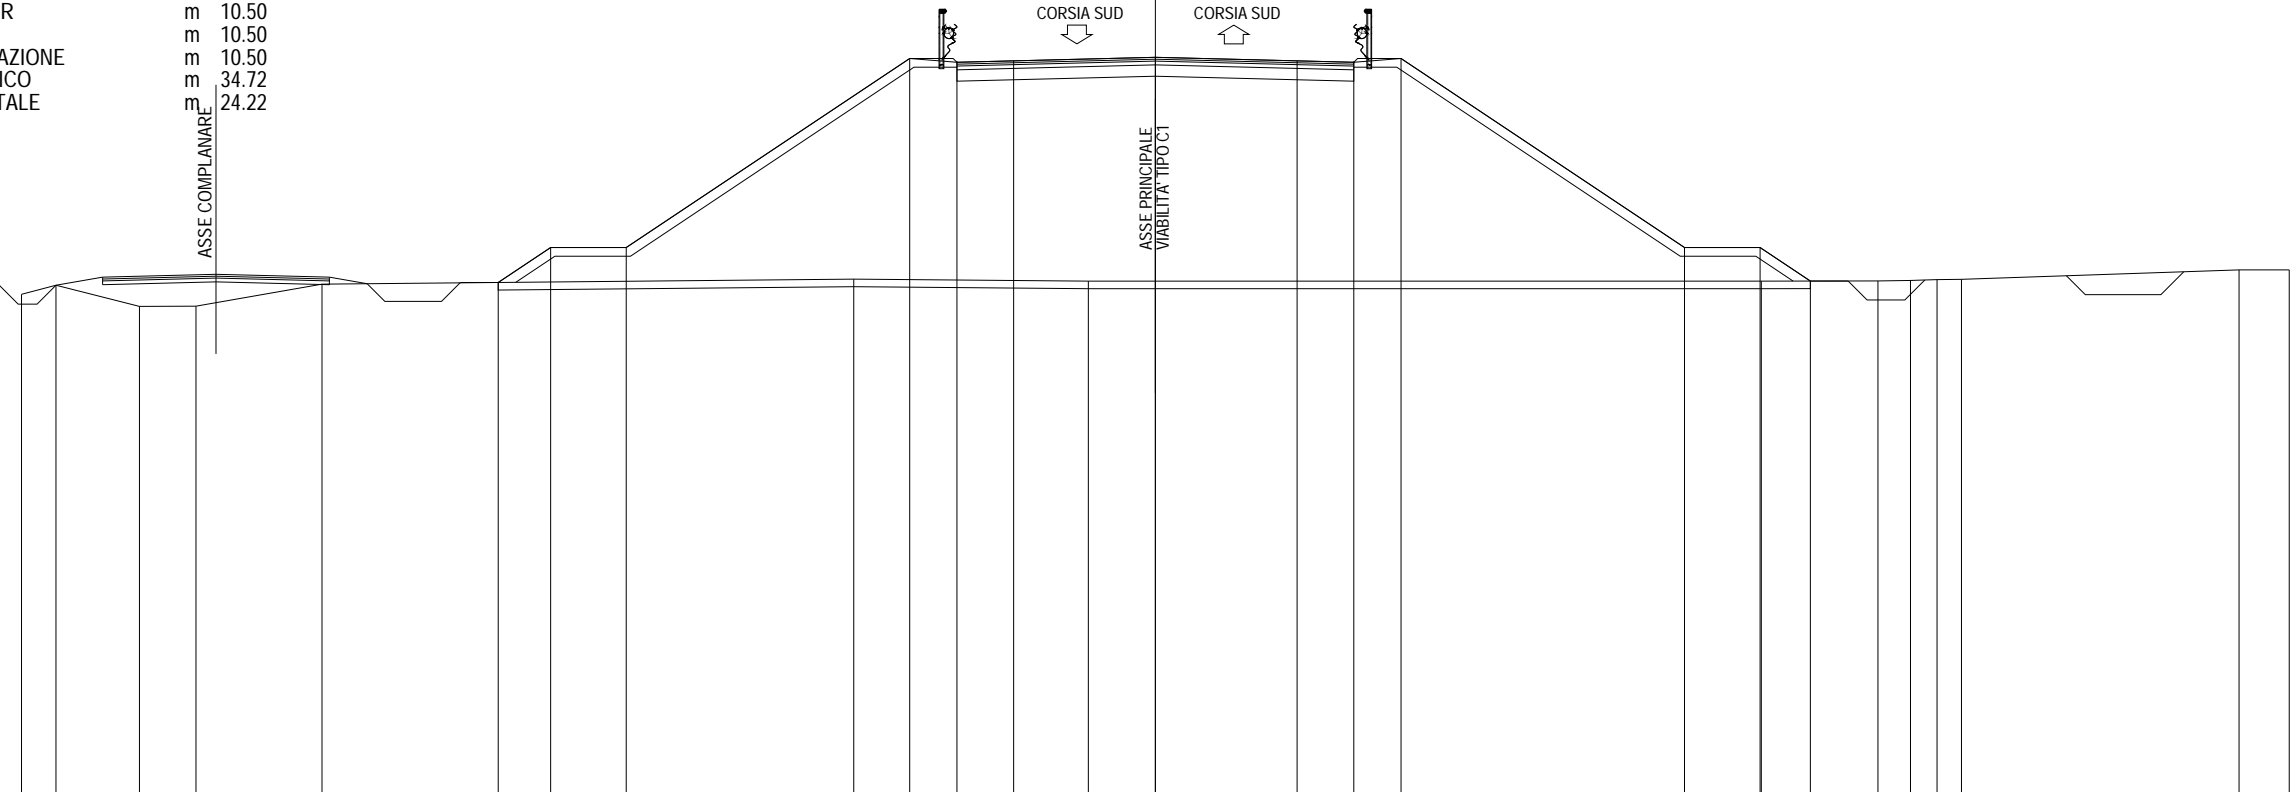

309 ▼	200																												
PARZIALI PROGETTO							1.39	2.00		7.50		1.25	1.50	3.75	3.75	1.50	1.25	7.50	2.00	1.33									
QUOTE PROGETTO							322.67	323.59	323.59			328.59	328.49	328.53	328.62	328.53	328.49	328.59		323.59	323.59	322.70							
PARZIALI TERRENO		0.91	2.21	1.50	3.33		14.07					6.21			17.80							3.09	0.86	0.70	0.65	7.34	1.33		
QUOTE TERRENO		322.35	322.59	322.03	322.04	322.62					322.76			322.70						322.70			322.71	322.72	322.74	322.75		323.00	323.00

SEZIONE 370  
PROGRESSIVA 30120.00

A RILEVATO	m <sup>2</sup>	110.78
C STERRO FOSSI	m <sup>2</sup>	1.02
a USURA	m	10.50
b BINDER	m	10.50
c BASE	m	10.50
e FONDAZIONE	m	10.50
sc SCOTICO	m	33.71
v VEGETALE	m	23.21

ASSE COMPIANARE

ASSE PRINCIPALE  
VIABILITA' TIPO C1

CORSIA SUD

CORSIA SUD

309

200 200

PARZIALI PROGETTO						1.67	2.00		7.50		1.25	1.50	3.75	3.75	1.50	1.25		7.50		2.00	0.04							
QUOTE PROGETTO						322.07	323.18	323.18			328.18	328.08	328.12		328.21		328.12	328.08	328.18		323.18	323.18	323.16					
PARZIALI TERRENO		1.29	0.75	2.80	3.82				16.97				2.18	1.40	2.70	4.45			14.39				3.31	0.95	0.70	0.61	3.68	
QUOTE TERRENO	322.00	322.00	322.00	322.00	322.02						322.23	322.37	322.47	322.67		323.00				323.23			323.28	323.30	323.31	323.32	323.39	

SEZIONE 371  
 PROGRESSIVA 30160.00

- A RILEVATO m<sup>2</sup> 90.40
- C STERRO FOSSI m<sup>2</sup> 1.08
- a USURA m 10.50
- b BINDER m 10.50
- c BASE m 10.50
- e FONDAZIONE m 10.50
- sc SCOTICO m 29.90
- v VEGETALE m 19.40

ASSE COMPLANARE

ASSE PRINCIPALE  
 VIABILITA' TIPO C1

CORSIA SUD

CORSIA SUD

309


200  
 200

PARZIALI PROGETTO		0.40	2.00	7.50	1.25	1.50	3.75	3.75	1.50	1.25	7.00							
QUOTE PROGETTO		322.54	322.81	322.81	327.81	327.71	327.75	327.84	327.75	327.71	327.81	323.14						
PARZIALI TERRENO		17.81		2.64	8.23		9.47	1.52	5.12	5.36	8.56	1.29						
QUOTE TERRENO		322.21		322.65	322.68		322.89		322.97	323.00		323.19						



SEZIONE 372  
 PROGRESSIVA 30200.00

- A RILEVATO m<sup>2</sup> 67.45
- C STERRO FOSSI m<sup>2</sup> 1.07
- a USURA m 10.50
- b BINDER m 10.50
- c BASE m 10.50
- e FONDAZIONE m 10.50
- sc SCOTICO m 25.22
- v VEGETALE m 14.72

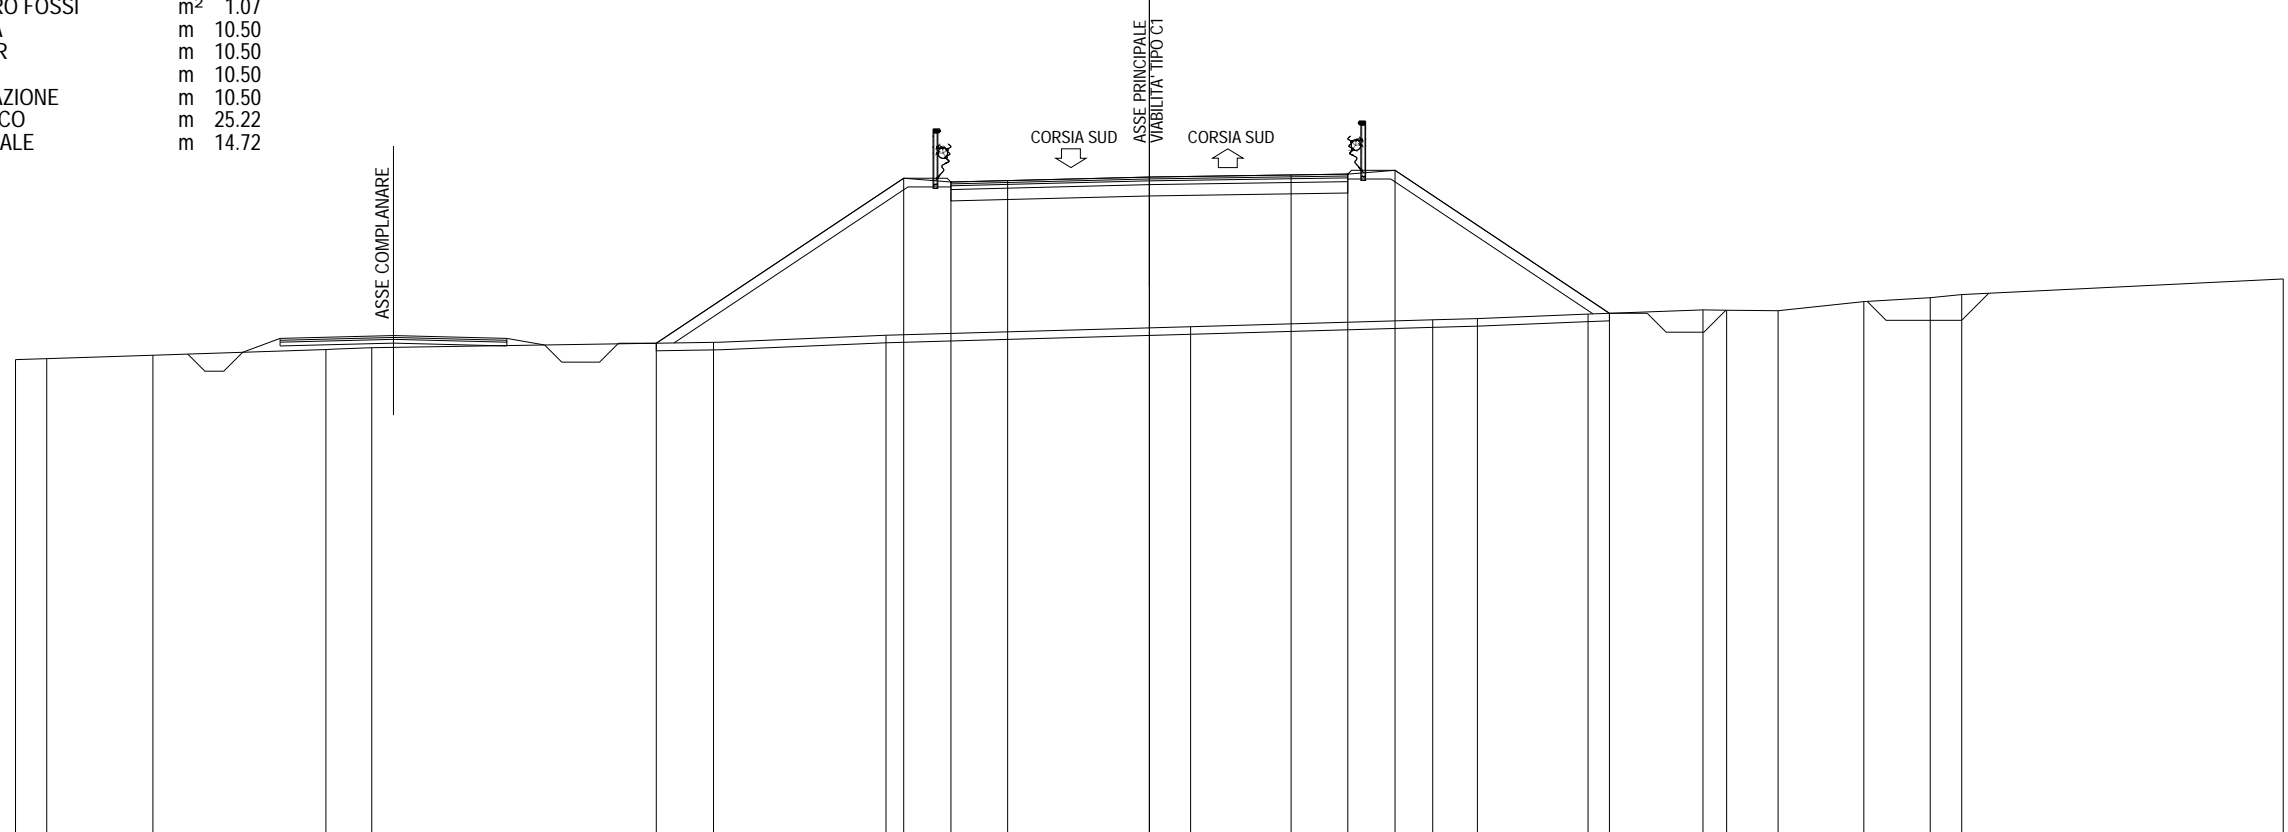


310 ▼	200															200		
PARZIALI PROGETTO	6.55   1.25   1.50   3.75   3.75   1.50   1.25   5.67																	
QUOTE PROGETTO	323.12   327.48   327.38   327.42   327.51   327.57   327.59   327.69   323.91																	
PARZIALI TERRENO	0.83	2.81	4.57	1.22	9.04	4.56	8.06	6.41	1.18	2.93	3.04	0.62	1.36	2.27	1.76	0.83	8.51	
QUOTE TERRENO	322.68	322.71	322.80	322.95	323.00	323.14	323.33	323.55	323.74	323.77	323.89	324.00	323.99	323.98	324.22	324.32	324.41	324.82

SEZIONE 373

PROGRESSIVA 30240.00


- A RILEVATO m² 26.07
- C STERRO FOSSI m² 1.05
- a USURA m 10.50
- b BINDER m 10.50
- c BASE m 10.50
- e FONDAZIONE m 10.50
- sc SCOTICO m 19.53
- v VEGETALE m 9.03

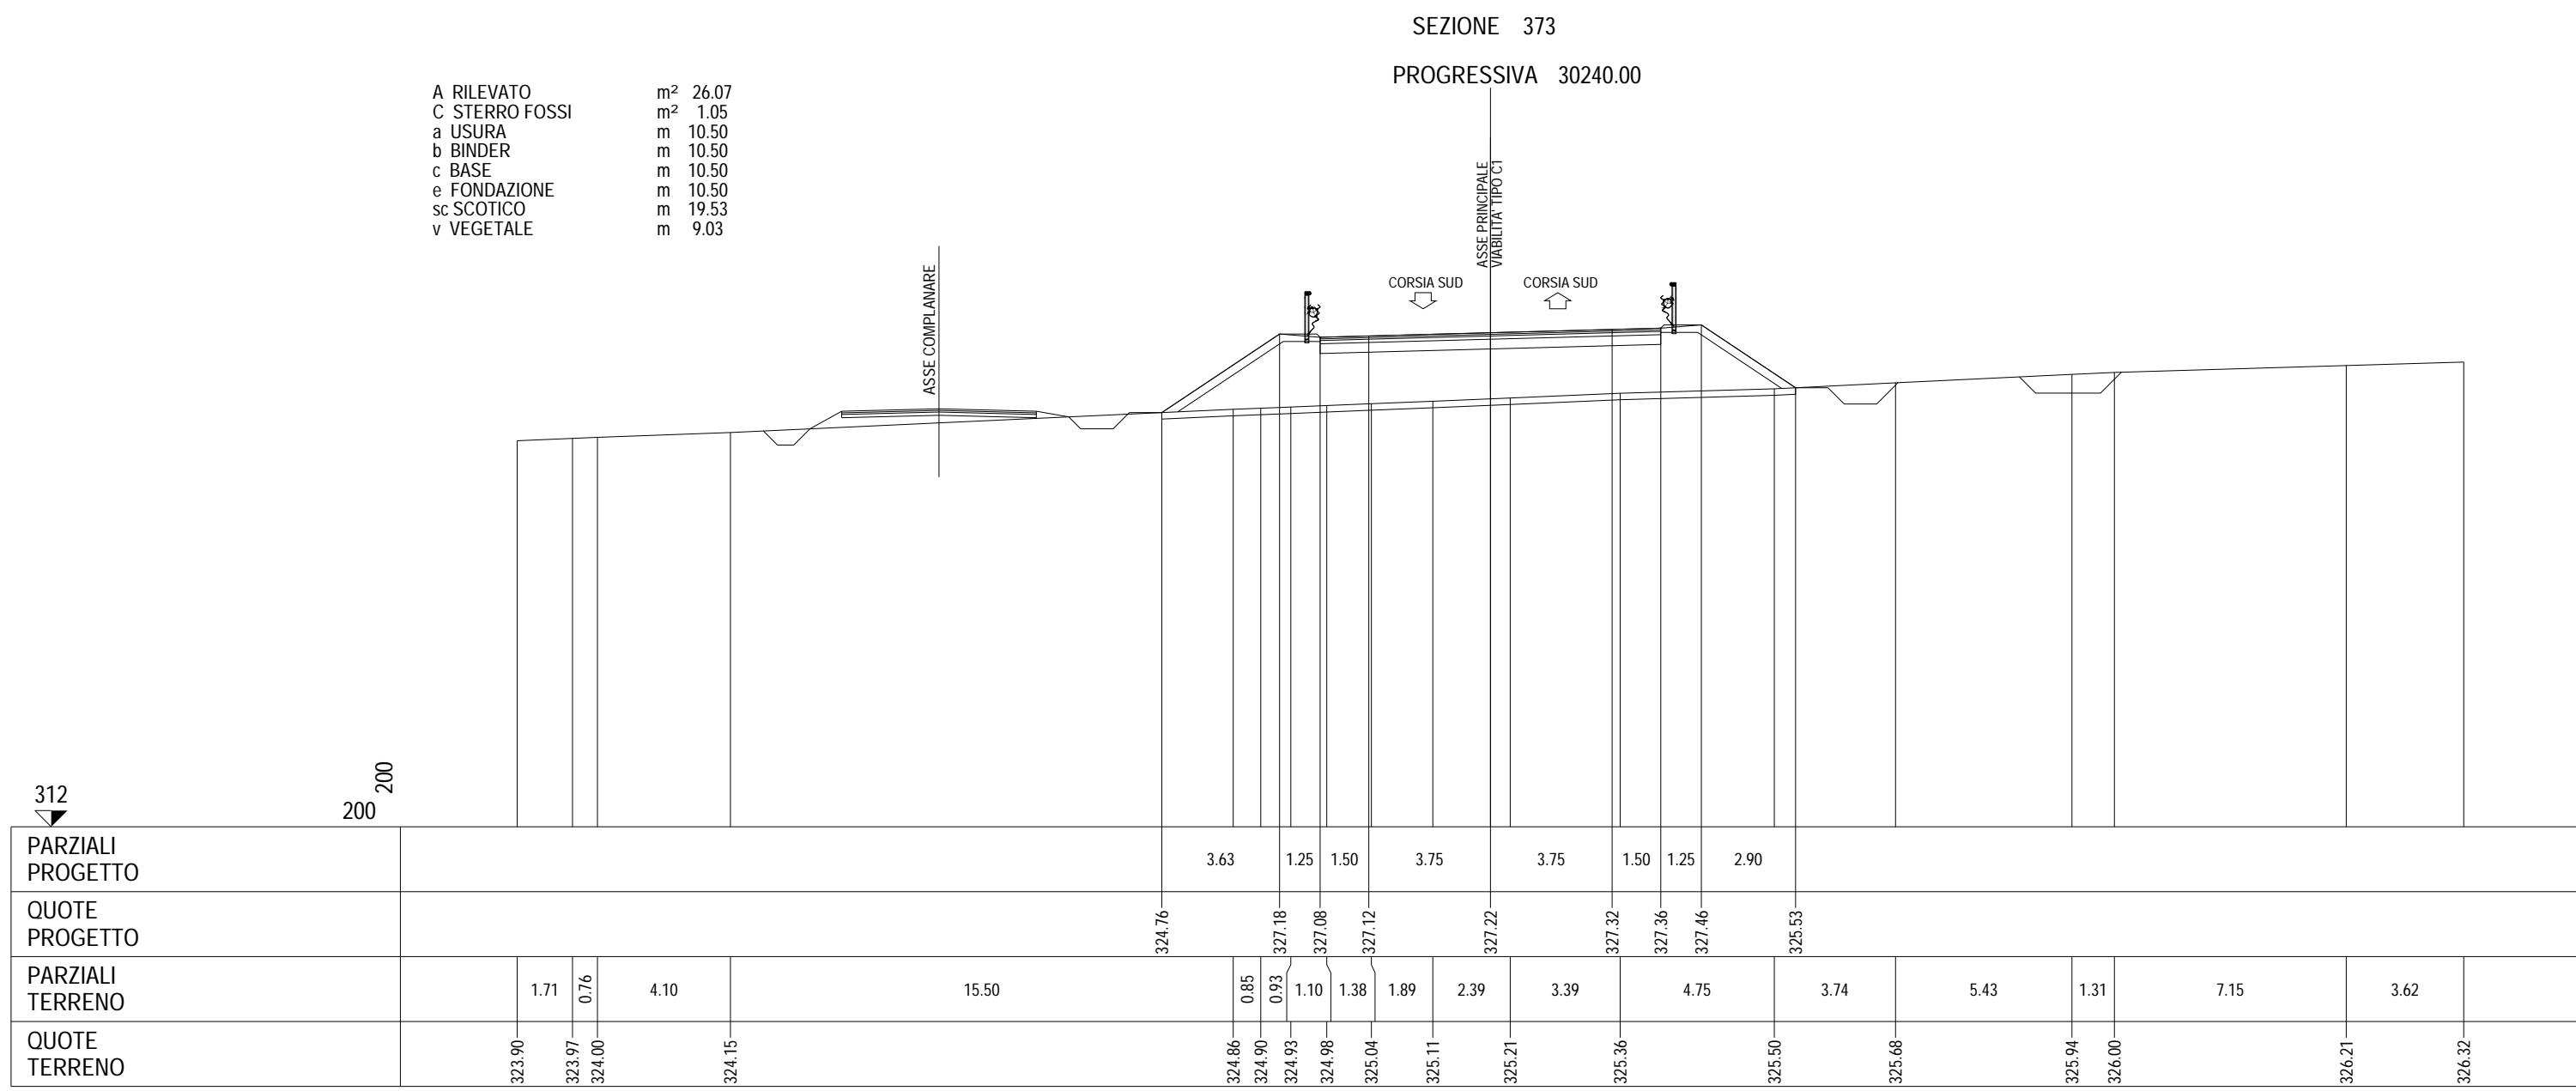



SEZIONE 375  
 PROGRESSIVA 30320.00


- B STERRO m<sup>2</sup> 29.47
- C STERRO FOSSI m<sup>2</sup> 1.05
- a USURA m 10.50
- b BINDER m 10.50
- c BASE m 10.50
- e FONDAZIONE m 10.50
- v VEGETALE m 4.79

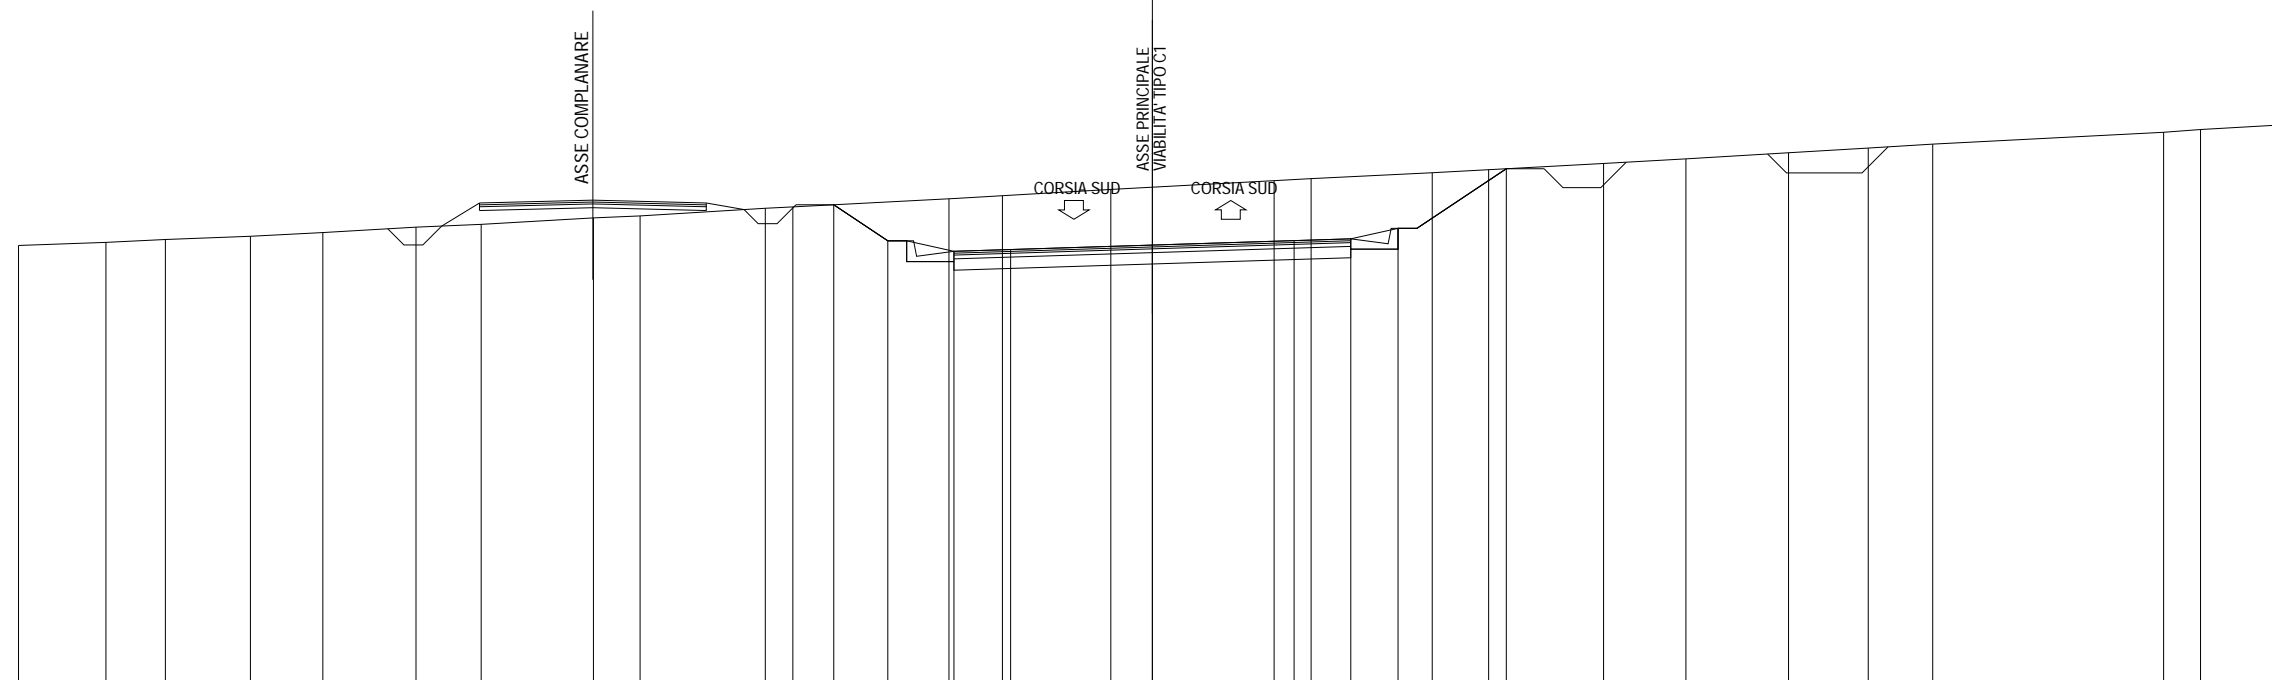

315 ▼	200																						200																					
PARZIALI PROGETTO												1.43	1.75	1.50	3.75	3.75	1.50	1.25	2.86																									
QUOTE PROGETTO												327.76	326.81	326.53	326.58	326.69	326.81	326.86	327.14	328.71																								
PARZIALI TERRENO		2.31	1.58	2.25	1.91	2.47	1.72	2.97	1.24	3.31	0.73	4.13	1.41	2.87	4.32	0.98	3.20	1.50	3.04	2.18	2.71	2.11	1.71	6.11	0.97	2.27																		
QUOTE TERRENO	326.68	326.77	326.84	326.93	327.02	327.17	327.24	327.41	327.47	327.67	327.70	327.92	328.00	328.17	328.40	328.45	328.61	328.69	328.85	328.97	329.14	329.26	329.36	329.68	329.75	329.88																		


SEZIONE 376  
 PROGRESSIVA 30360.00

B STERRO	m <sup>2</sup>	86.24
C STERRO FOSSI	m <sup>2</sup>	1.16
a USURA	m	12.47
b BINDER	m	12.47
c BASE	m	12.47
e FONDAZIONE	m	12.47
v VEGETALE	m	11.95

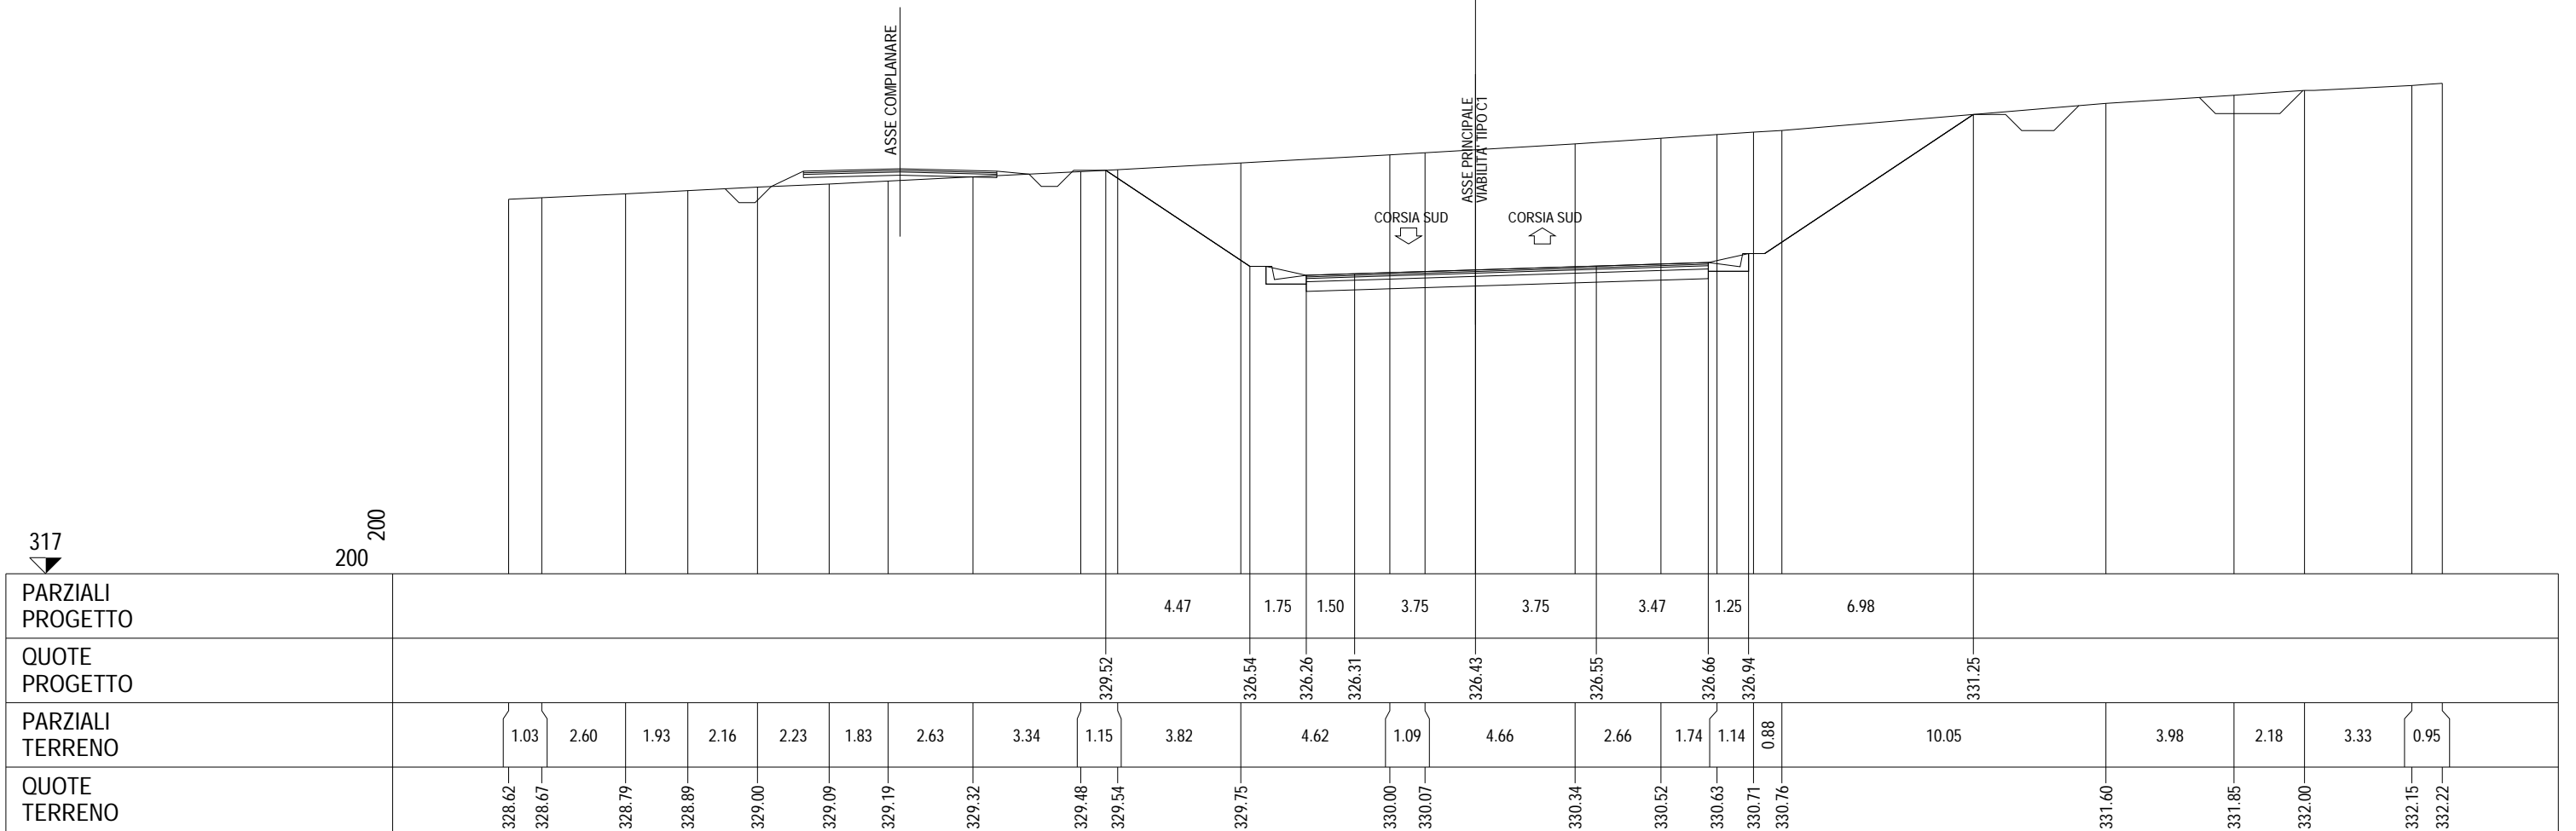

SEZIONE 377  
 PROGRESSIVA 30400.00


B	STERRO	m <sup>2</sup>	65.76
C	STERRO FOSSI	m <sup>2</sup>	1.06
a	USURA	m	12.43
b	BINDER	m	12.43
c	BASE	m	12.43
e	FONDAZIONE	m	12.43
v	VEGETALE	m	9.33

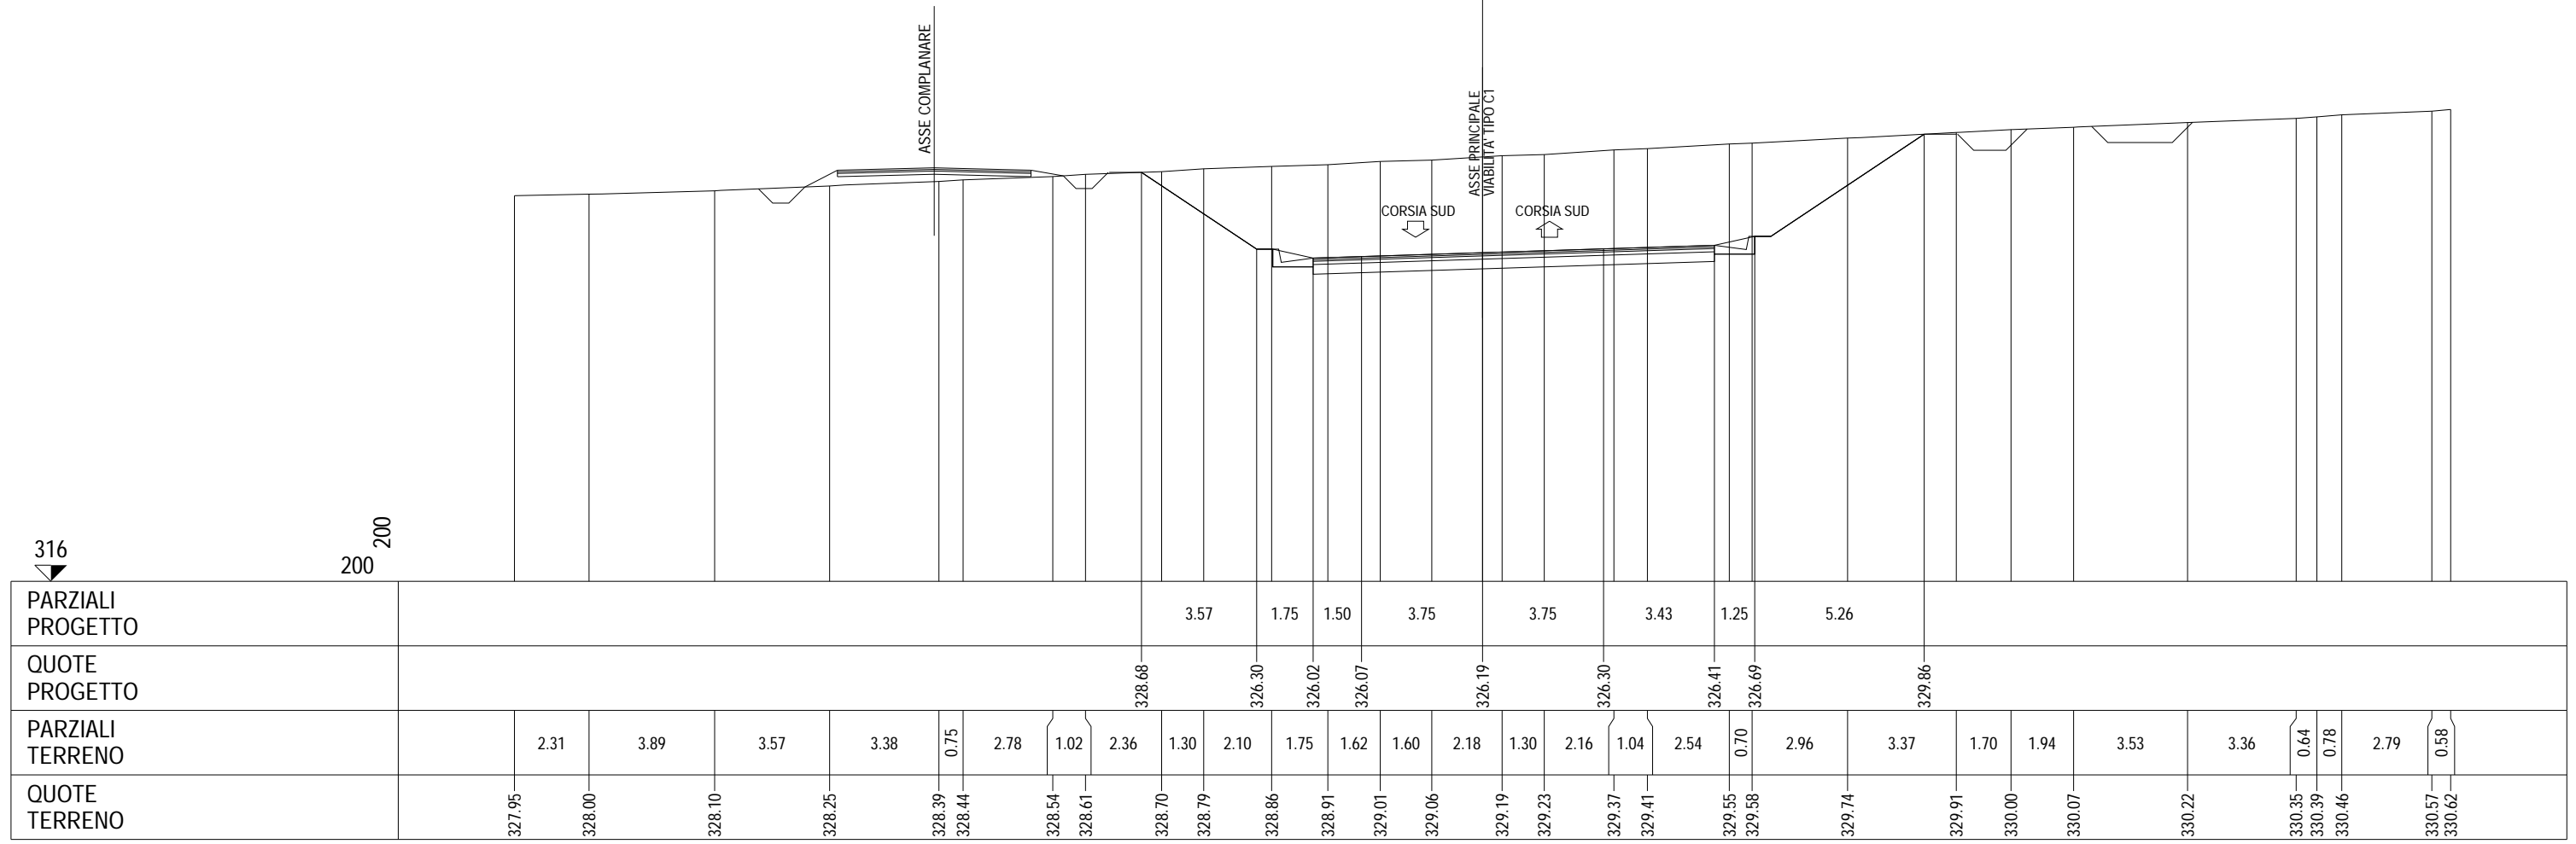

SEZIONE 378

PROGRESSIVA 30440.00

- A RILEVATO m<sup>2</sup> 48.88
- C STERRO FOSSI m<sup>2</sup> 1.02
- a USURA m 14.00
- b BINDER m 14.00
- c BASE m 14.00
- e FONDAZIONE m 14.00
- sc SCOTICO m 25.21
- v VEGETALE m 11.21

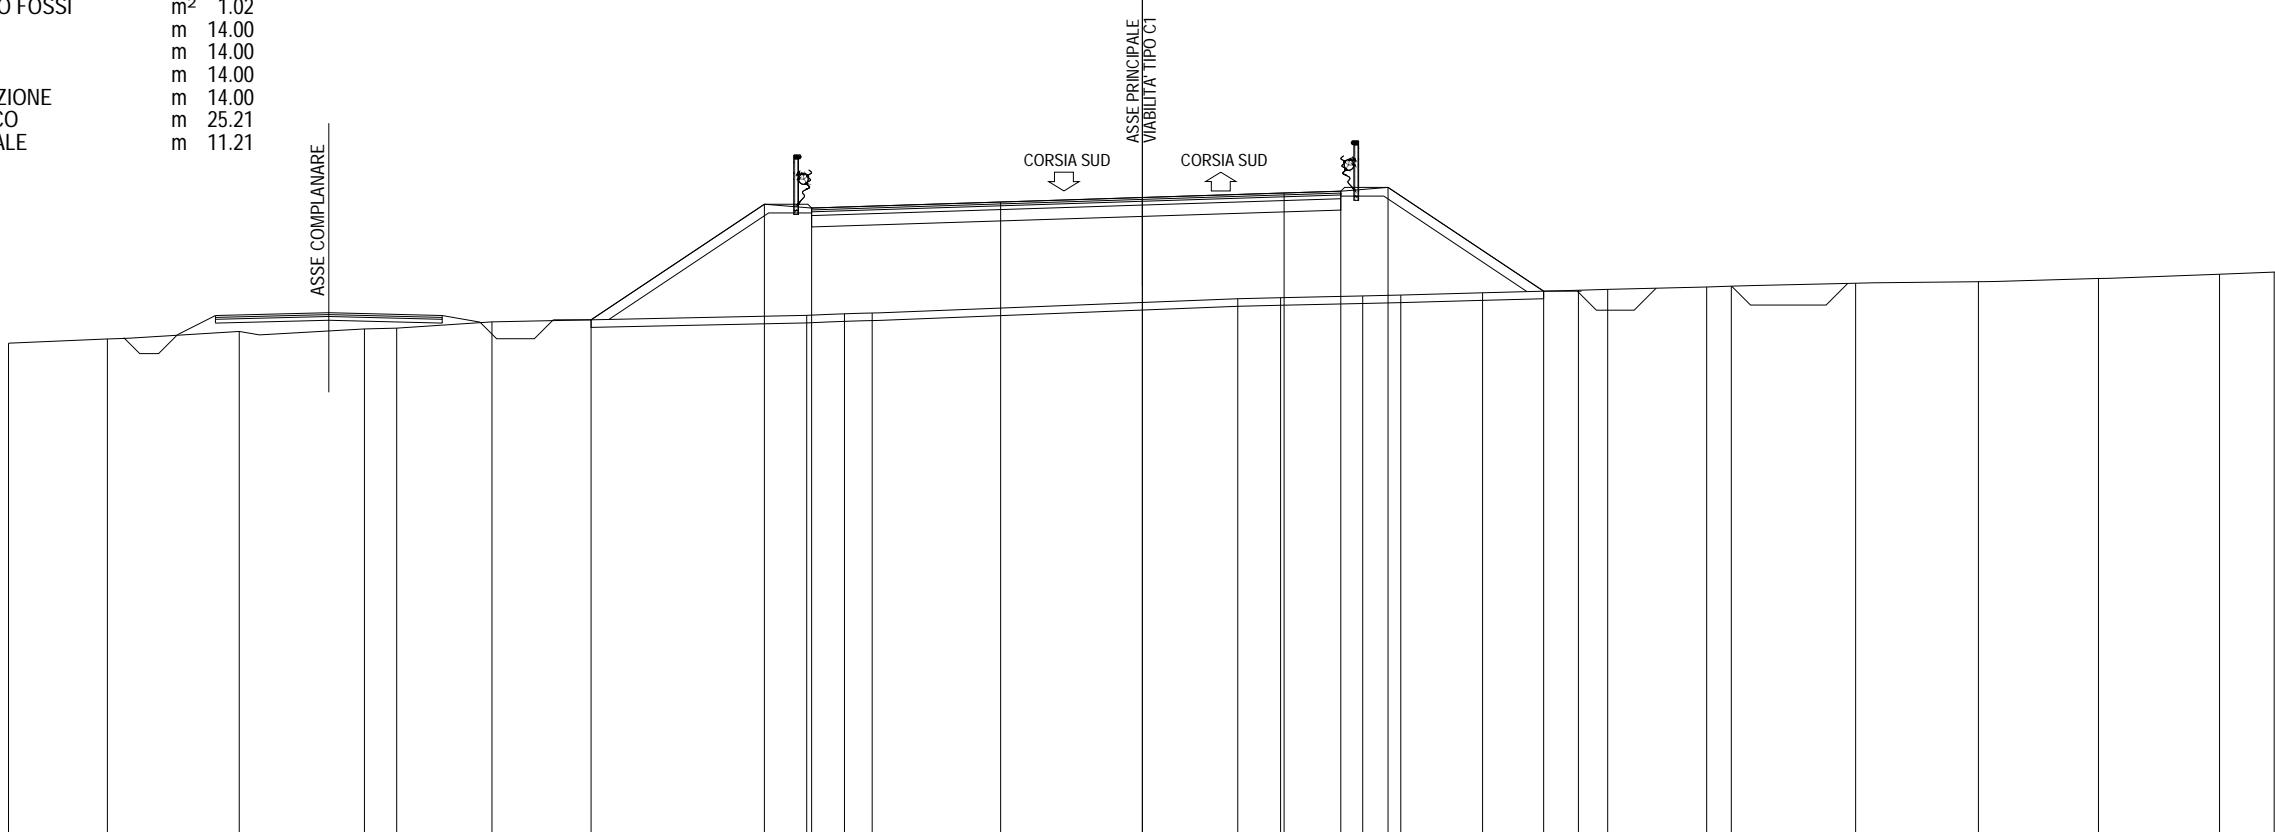


309	200	200
PARZIALI PROGETTO		
QUOTE PROGETTO		
PARZIALI TERRENO	2.62	3.48
QUOTE TERRENO	322.12	322.23

PARZIALI PROGETTO									4.59	1.25	5.00			3.75		3.75	1.50	1.25	4.12																				
QUOTE PROGETTO									322.74	325.79	325.69			325.85		325.97		326.09	326.14	326.24		323.50																	
PARZIALI TERRENO									8.33	1.00	0.73			9.67			1.14	2.17	1.01	2.16	2.54	0.77	2.62	0.65	3.29		3.25						3.18	3.20	1.45	0.05			
QUOTE TERRENO	322.12	322.23	322.43	322.50	322.52	322.68			322.86	322.90	322.92			323.30	323.32	323.37	323.39	323.45	323.52	323.54	323.61	323.63		323.71	323.75					323.83			323.94	324.00	324.00				

SEZIONE 379  
 PROGRESSIVA 30480.00

A RILEVATO	m <sup>2</sup>	144.93
C STERRO FOSSI	m <sup>2</sup>	1.03
a USURA	m	10.50
b BINDER	m	10.50
c BASE	m	10.50
e FONDAZIONE	m	10.50
sc SCOTICO	m	36.96
v VEGETALE	m	26.46

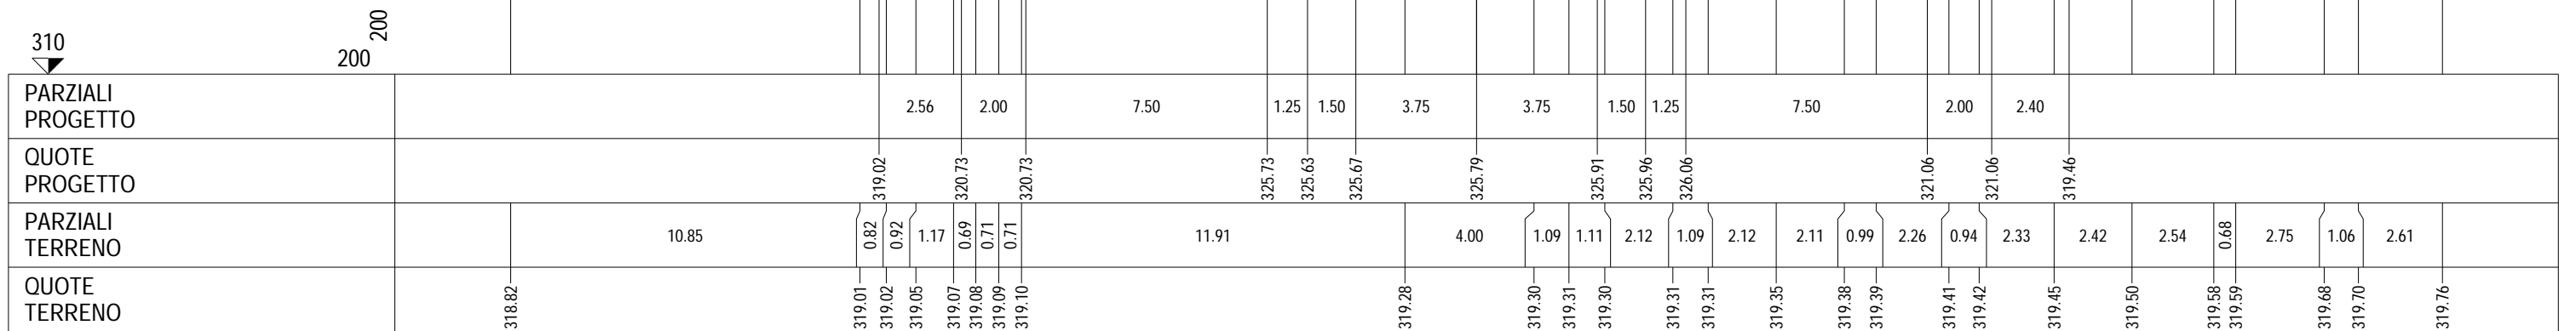






- a USURA            m    10.50
- b BINDER          m    10.50
- c BASE             m    10.50
- e FONDAZIONE    m    10.50


SEZIONE 381  
PROGRESSIVA 30560.00

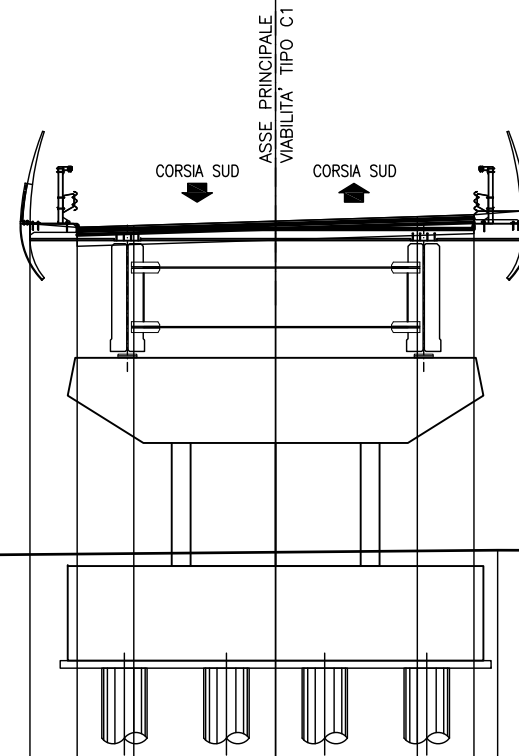

310 ▼	200													200								
PARZIALI PROGETTO														1.25	1.50	3.75	3.75	1.50	1.25			
QUOTE PROGETTO														325.46	325.36	325.41	325.53	325.65	325.69	325.79		
PARZIALI TERRENO		2.32	2.64	2.34	5.66	6.26	16.65					3.40	1.50	1.41	1.37	15.45	1.00					
QUOTE TERRENO	316.80	316.78	316.76	316.75	316.67	316.67	316.67					316.82	316.81	316.81	316.81	316.80	316.84	316.84				

SEZIONE 382  
 PROGRESSIVA 30600.00

- a USURA m 10.50
- b BINDER m 10.50
- c BASE m 10.50
- e FONDAZIONE m 10.50

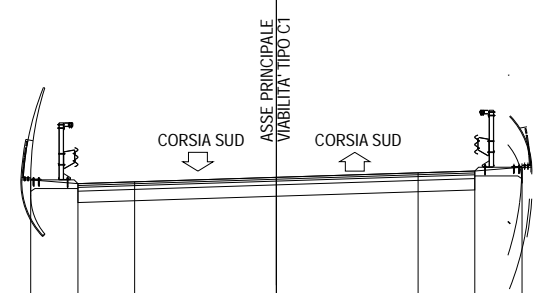


310	200	200													
PARZIALI PROGETTO							1.25	1.50	3.75	3.75	1.50	1.25			
QUOTE PROGETTO							325.38	325.28	325.32	325.44	325.56	325.61	325.71		
PARZIALI TERRENO			22.45		0.79	0.89	0.85	1.95	1.06			17.00		12.45	2.56
QUOTE TERRENO	316.64			316.45	316.45	316.46	316.46	316.48	316.48		316.69			316.88	316.89

SEZIONE 383

PROGRESSIVA 30640.00

- a USURA           m    10.50
- b BINDER         m    10.50
- c BASE            m    10.50
- e FONDAZIONE    m    10.50

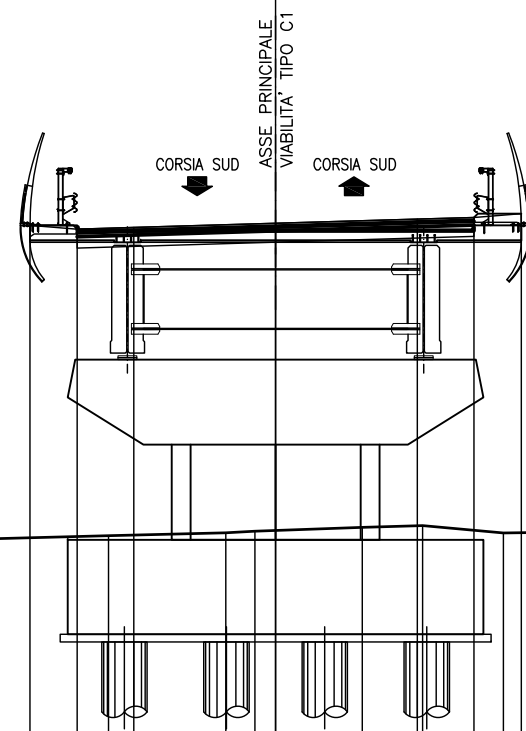


310																					200																					200					
PARZIALI PROGETTO																					1.25	1.50	3.75	3.75	1.50	1.25																					
QUOTE PROGETTO																					325.34	325.24	325.28	325.39	325.50	325.55	325.65																				
PARZIALI TERRENO		2.19	2.81	3.40	3.05	3.39	3.38	2.61	1.02	3.73	3.10	0.77	2.84	1.60	2.14	2.42	1.69	1.35	1.14	3.45	6.72	1.09	4.19	1.55	0.37																						
QUOTE TERRENO	316.96	316.96	316.97	316.98	316.98	316.99	316.99	317.00	317.03	317.13	317.20	317.25	317.35	317.39	317.20	317.23	317.26	317.28	317.30	317.89	317.55	317.67	318.11	318.30	318.30																						



SEZIONE 385

PROGRESSIVA 30720.00


- a USURA m 10.50
- b BINDER m 10.50
- c BASE m 10.50
- e FONDAZIONE m 10.50

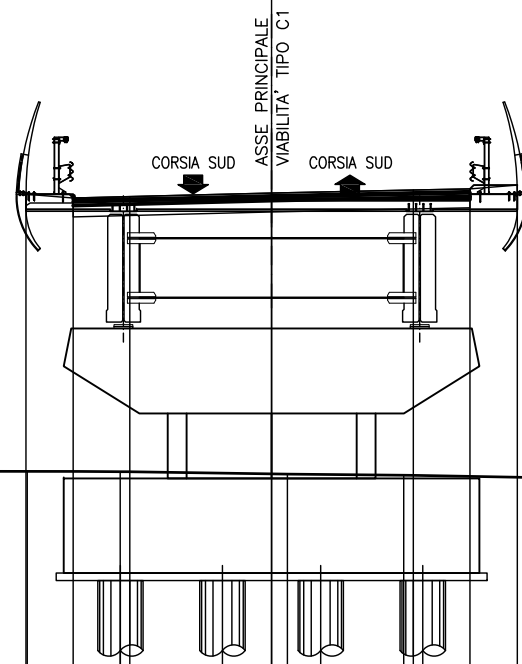

310 ▼	200 200																																							
PARZIALI PROGETTO																				1.25	1.50	3.75	3.75	1.50	1.25															
QUOTE PROGETTO																				325.34	325.24	325.28	325.37	325.45	325.48	325.58														
PARZIALI TERRENO		0.57	1.83	2.22	2.82	0.92	2.19	1.65	1.56	2.33	1.12	2.61	0.64	3.08	2.46	4.42	3.07	4.97	3.49	3.00	2.10	1.80	1.49	1.41	1.15	1.12	0.93	0.86	0.81	3.38										
QUOTE TERRENO	316.39	316.39	317.19	317.99	318.00	318.00	318.00	318.00	318.00	318.00	318.00	318.00	318.00	318.01	318.00	317.94	317.91	317.82	317.76	317.71	317.68	317.65	317.63	317.61	317.60	317.59	317.57	317.56	317.55	317.57										

SEZIONE 386  
 PROGRESSIVA 30760.00

- a USURA m 10.50
- b BINDER m 10.50
- c BASE m 10.50
- e FONDAZIONE m 10.50

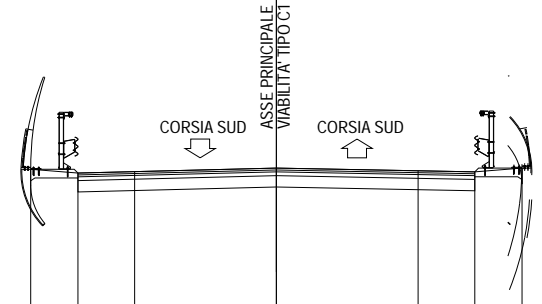

PARZIALI PROGETTO					1.25	1.50	3.75	3.75	1.50	1.25											
QUOTE PROGETTO					325.34	325.24	325.28	325.37	325.30	325.27	325.37										
PARZIALI TERRENO		1.63	10.37	7.89	1.10	4.85	3.97	3.41	5.32	4.34	2.24	3.87	2.24	2.36	2.12	2.06	2.23				
QUOTE TERRENO	317.00	317.00		317.00	317.00	316.99	316.96	316.94	316.92	316.89	316.87	316.87	316.86	316.86	316.87	316.87	316.87	316.87	316.87	316.87	316.87


310

200 200

SEZIONE 387

PROGRESSIVA 30800.00

- a USURA m 10.50
- b BINDER m 10.50
- c BASE m 10.50
- e FONDAZIONE m 10.50

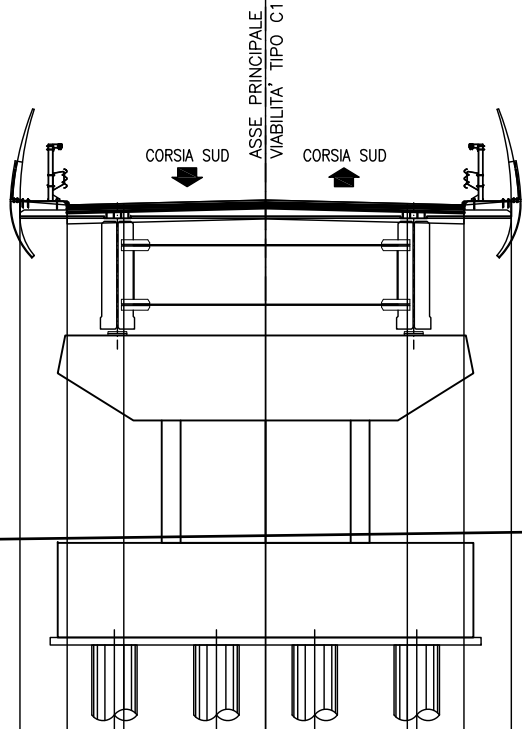

310

200  
200


PARZIALI PROGETTO							1.25	1.50	3.75	3.75	1.50	1.25								
QUOTE PROGETTO							325.34	325.24	325.28	325.37	325.28	325.24	325.34							
PARZIALI TERRENO		3.40		18.19									29.35	0.95	1.11	1.28	1.65	3.51	0.56	
QUOTE TERRENO	316.32	316.18			316.38									316.77	316.78	316.79	316.79	316.80	316.82	316.82



SEZIONE 388

PROGRESSIVA 30840.00


- a USURA m 10.85
- b BINDER m 10.85
- c BASE m 10.85
- e FONDAZIONE m 10.85

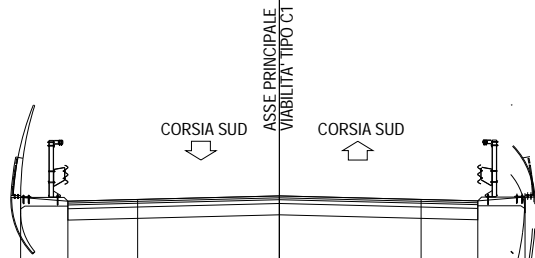

310 ▼	200																200						
PARZIALI PROGETTO								1.25	1.85	3.75	3.75	1.50	1.25										
QUOTE PROGETTO								325.34	325.24	325.28	325.37	325.28	325.24	325.34									
PARZIALI TERRENO		4.07	9.92	2.47	2.67	3.64	4.06	4.77	10.56	0.91	0.76	2.01	1.48	0.72	0.83	0.94	10.19						
QUOTE TERRENO	316.70	316.76	316.78	316.81	316.83	316.86	316.89	316.92	317.00	317.00	317.03	317.14	317.23	317.28	317.33	317.37	317.42						

SEZIONE 389  
 PROGRESSIVA 30880.00

- a USURA m 10.50
- b BINDER m 10.50
- c BASE m 10.50
- e FONDAZIONE m 10.50

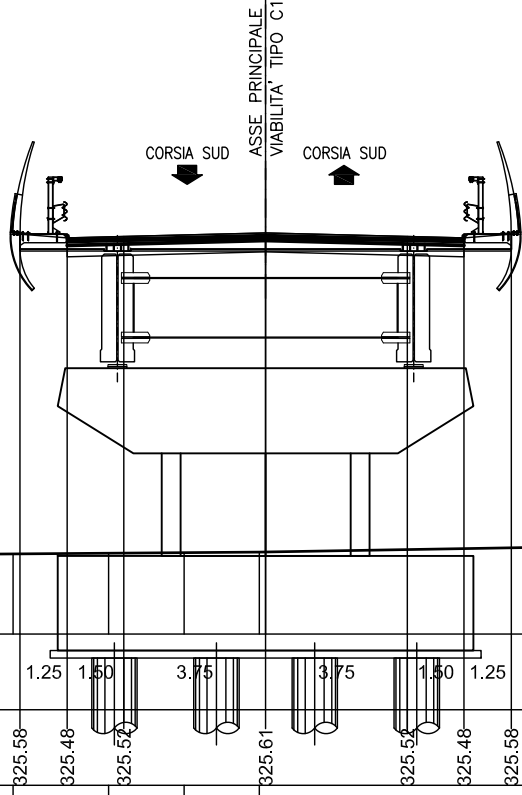


315  
 200 200

PARZIALI PROGETTO														
QUOTE PROGETTO														
PARZIALI TERRENO		1.83	7.76	3.53	3.64	3.56	3.00	2.53	2.00	1.99	14.16	16.00		
QUOTE TERRENO	317.03	317.03	317.05	317.06	317.08	317.10	317.12	317.14	317.16	317.17	317.41	317.57		

SEZIONE 390  
 PROGRESSIVA 30920.00

- a USURA m 10.50
- b BINDER m 10.50
- c BASE m 10.50
- e FONDAZIONE m 10.50

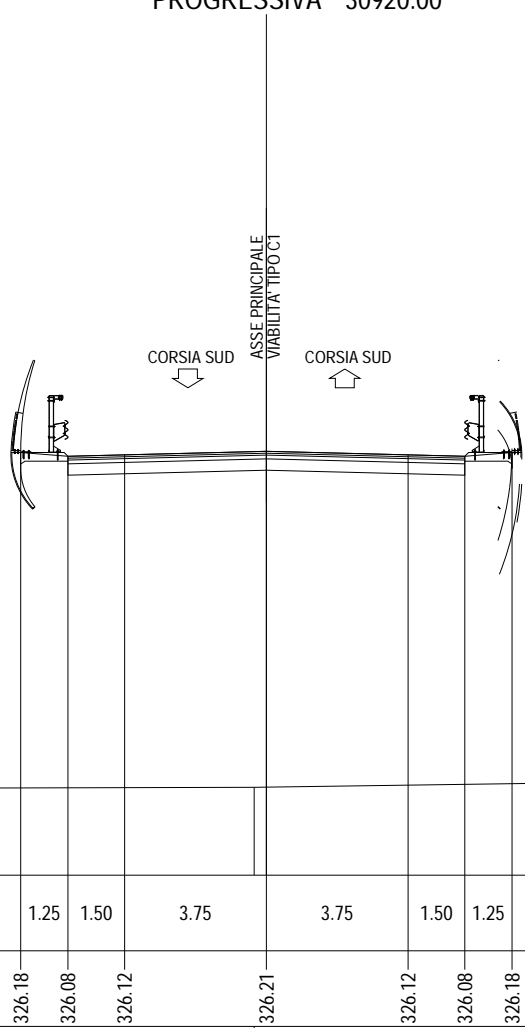


315  
 ▼

200  
 200

PARZIALI PROGETTO		1.25	1.50	3.75	3.75	1.50	1.25								
QUOTE PROGETTO		326.18	326.08	326.12	326.21	326.12	326.08	326.18							
PARZIALI TERRENO	29.68					19.71	1.21	1.23	1.51	2.10	2.06	2.43	0.07		
QUOTE TERRENO	317.25	317.32				317.60	317.62	317.64	317.66	317.68	317.71	317.74	317.74		

- a USURA                m    10.50
- b BINDER             m    10.50
- c BASE                m    10.50
- e FONDAZIONE        m    10.50

SEZIONE 391  
PROGRESSIVA 30960.00

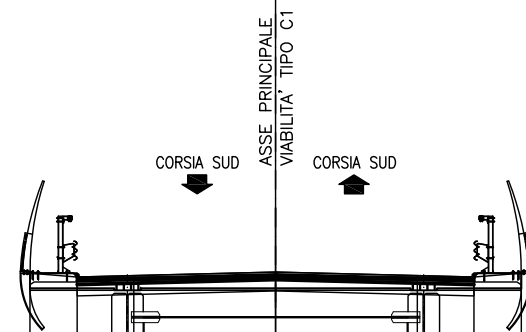


315 ▼	200																													
PARZIALI PROGETTO																														
QUOTE PROGETTO																														
PARZIALI TERRENO	2.40		0.67		0.65		16.30						29.36						4.84		4.39		1.69							
QUOTE TERRENO	317.39			317.37	317.36	317.35	317.53						327.14						327.04	327.08	327.17	327.08	327.04	327.14	317.94		317.97	318.00		318.02

1.25   1.50   3.75   3.75   1.50   1.25  
 327.14   327.04   327.08   327.17   327.08   327.04   327.14

SEZIONE 392  
 PROGRESSIVA 31000.00

a USURA            m 10.50  
 b BINDER          m 10.50  
 c BASE             m 10.50  
 e FONDAZIONE    m 10.50

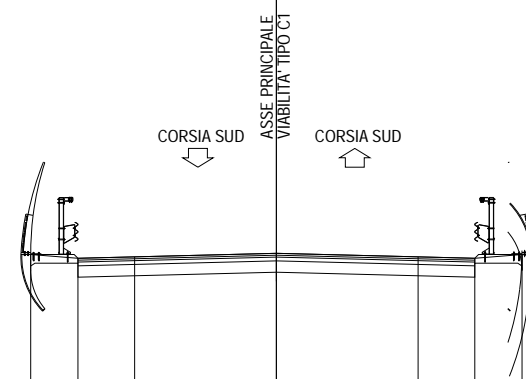


315	200	200																										
PARZIALI PROGETTO						1.25	1.50	3.75	3.75	1.50	1.25																	
QUOTE PROGETTO						328.45	328.35	328.39	328.49	328.39	328.35	328.45																
PARZIALI TERRENO	5.38	19.56				6.62	1.01	3.07	1.24	3.58	0.67	3.13	0.98	2.71	1.21	2.30	2.37	1.43	1.80	1.68	1.71	1.72	3.87					
QUOTE TERRENO	318.00	318.00				317.99	318.00	318.02	318.09	318.10	318.17	318.18	318.25	318.26	318.32	318.32	318.37	318.43	318.43	318.47	318.50	318.50	318.53	318.55				

SEZIONE 393

PROGRESSIVA 31040.00


- a USURA m 10.50
- b BINDER m 10.50
- c BASE m 10.50
- e FONDAZIONE m 10.50

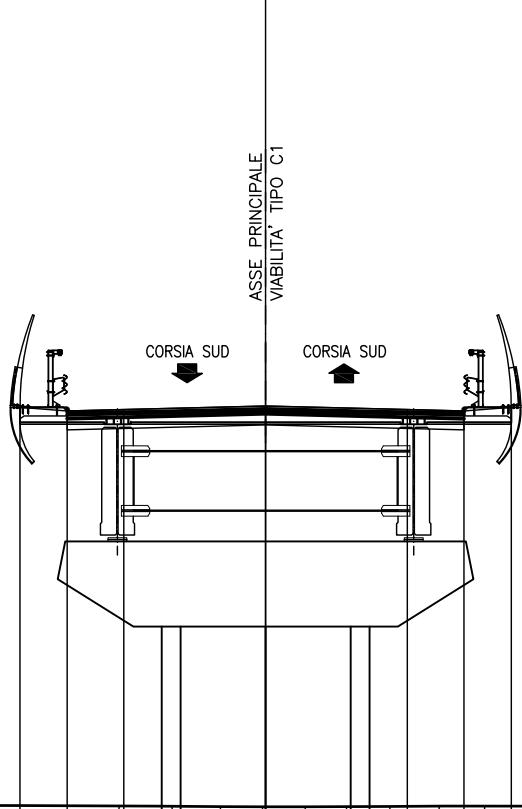

318 ▼	200																																	
PARZIALI PROGETTO	1.25 1.50 3.75 3.75 1.50 1.25																																	
QUOTE PROGETTO	330.01 329.91 329.94 330.04 329.94 329.91 330.01																																	
PARZIALI TERRENO	4.78	1.77	1.44	1.75	1.65	1.53	1.60	1.56	1.75	1.47	1.79	7.95	1.41	1.27	1.12	1.13	1.09	1.15	1.30	1.21	1.18	6.54	1.42	1.52	1.77	1.47	1.68	1.48	1.71	1.42	1.86	1.49	3.43	
QUOTE TERRENO	319.71	319.60	319.56	319.55	319.52	319.51	319.49	319.50	319.49	319.49	319.48	319.48	319.46	319.45	319.44	319.44	319.44	319.44	319.44	319.45	319.46	319.46	319.44	319.45	319.46	319.47	319.47	319.50	319.49	319.51	319.54	319.52	319.54	319.53

SEZIONE 394  
 PROGRESSIVA 31080.00

- a USURA m 10.50
- b BINDER m 10.50
- c BASE m 10.50
- e FONDAZIONE m 10.50

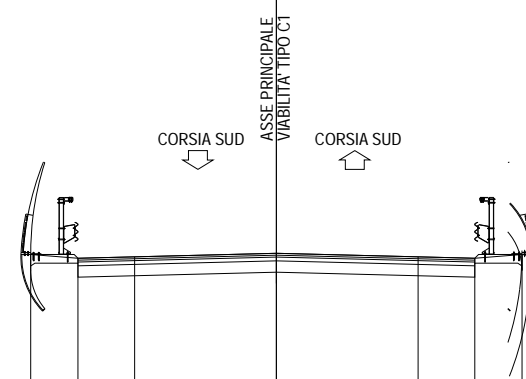


318 ▼	200																							200																						
PARZIALI PROGETTO																								1.25	1.50	3.75	3.75	1.50	1.25																	
QUOTE PROGETTO																								331.56	331.46	331.50	331.59	331.50	331.46	331.56																
PARZIALI TERRENO		1.78	1.53	1.87	1.74	1.77	1.94	2.11	1.63	2.46	2.88	2.01	3.58	2.27	2.60	2.55	2.79	2.70	2.88	3.62	3.51	0.93	2.30	3.42	3.20	3.49																				
QUOTE TERRENO	322.66	322.63	322.65	322.56	322.62	322.63	322.58	322.54	322.57	322.52	322.41	322.28	322.19	322.12	322.10	322.10	322.10	322.09	322.08	322.05	322.01	322.00	321.97	321.90	321.81	321.73																				

SEZIONE 395

PROGRESSIVA 31120.00

- a USURA m 10.50
- b BINDER m 10.50
- c BASE m 10.50
- e FONDAZIONE m 10.50

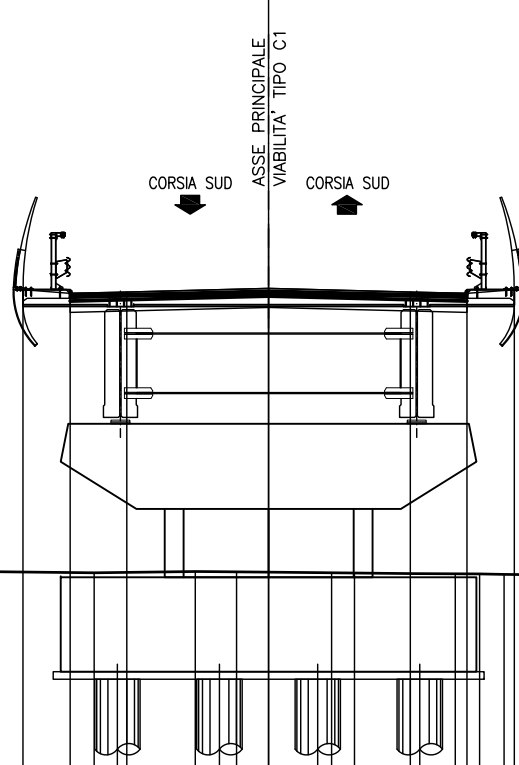

318

200  
200


PARZIALI PROGETTO																										1.25	1.50	3.75	3.75	1.50	1.25																					
QUOTE PROGETTO																										333.12	333.02	333.05	333.15	333.05	333.02	333.12																				
PARZIALI TERRENO		1.91	3.76	3.17	1.98	1.68	1.06	1.68	1.31	3.52	2.60	2.72	2.67	1.09	2.52	0.60	2.67	0.64	0.65	2.77	0.75	2.33	0.80	0.87	2.36	1.00	2.18	1.17	1.36	2.10	1.89	1.58	1.58	1.03																		
QUOTE TERRENO	327.34	328.00	328.00	328.00	326.81	325.87	326.00	326.00	326.00	325.73	325.65	325.63	325.66	325.66	325.62	325.62	325.60	325.60	325.59	325.55	325.53	325.50	325.48	325.45	325.41	325.36	325.32	325.26	325.18	325.14	325.10	325.03	325.00	324.99																		



SEZIONE 396

PROGRESSIVA 31160.00

- a USURA m 10.50
- b BINDER m 10.50
- c BASE m 10.50
- e FONDAZIONE m 10.50

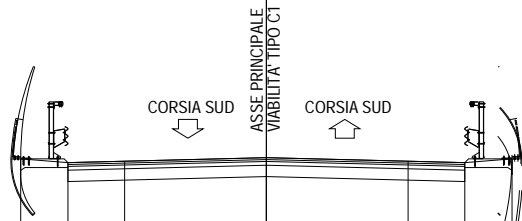


318

200  
200

PARZIALI PROGETTO												1.25	1.50	3.75	3.75	1.50	1.25																	
QUOTE PROGETTO												334.67	334.57	334.61	334.70	334.61	334.57	334.67																
PARZIALI TERRENO		1.82	3.31	1.60	0.92	0.95	4.57	2.79	2.03	1.07	6.78	2.39	0.86	2.95	1.15	2.26	2.39	1.27	1.83	1.71	1.37	1.76	1.44	1.70	1.57	1.62	1.42	1.61	1.58	1.51	1.76	0.01		
QUOTE TERRENO	326.24	326.67	327.48	328.00	328.45	329.03	328.46	328.33	328.23	328.25	328.48	328.54	328.56	328.61	328.65	328.73	328.80	328.82	328.86	328.88	328.90	328.90	328.93	328.92	328.94	328.94	328.98	328.96	328.94	328.95	328.91	328.91		

SEZIONE 397  
 PROGRESSIVA 31200.00

- A RILEVATO m<sup>2</sup> 81.27
- C STERRO FOSSI m<sup>2</sup> 1.05
- a USURA m 10.50
- b BINDER m 10.50
- c BASE m 10.50
- e FONDAZIONE m 10.50
- sc SCOTICO m 26.77
- v VEGETALE m 16.27

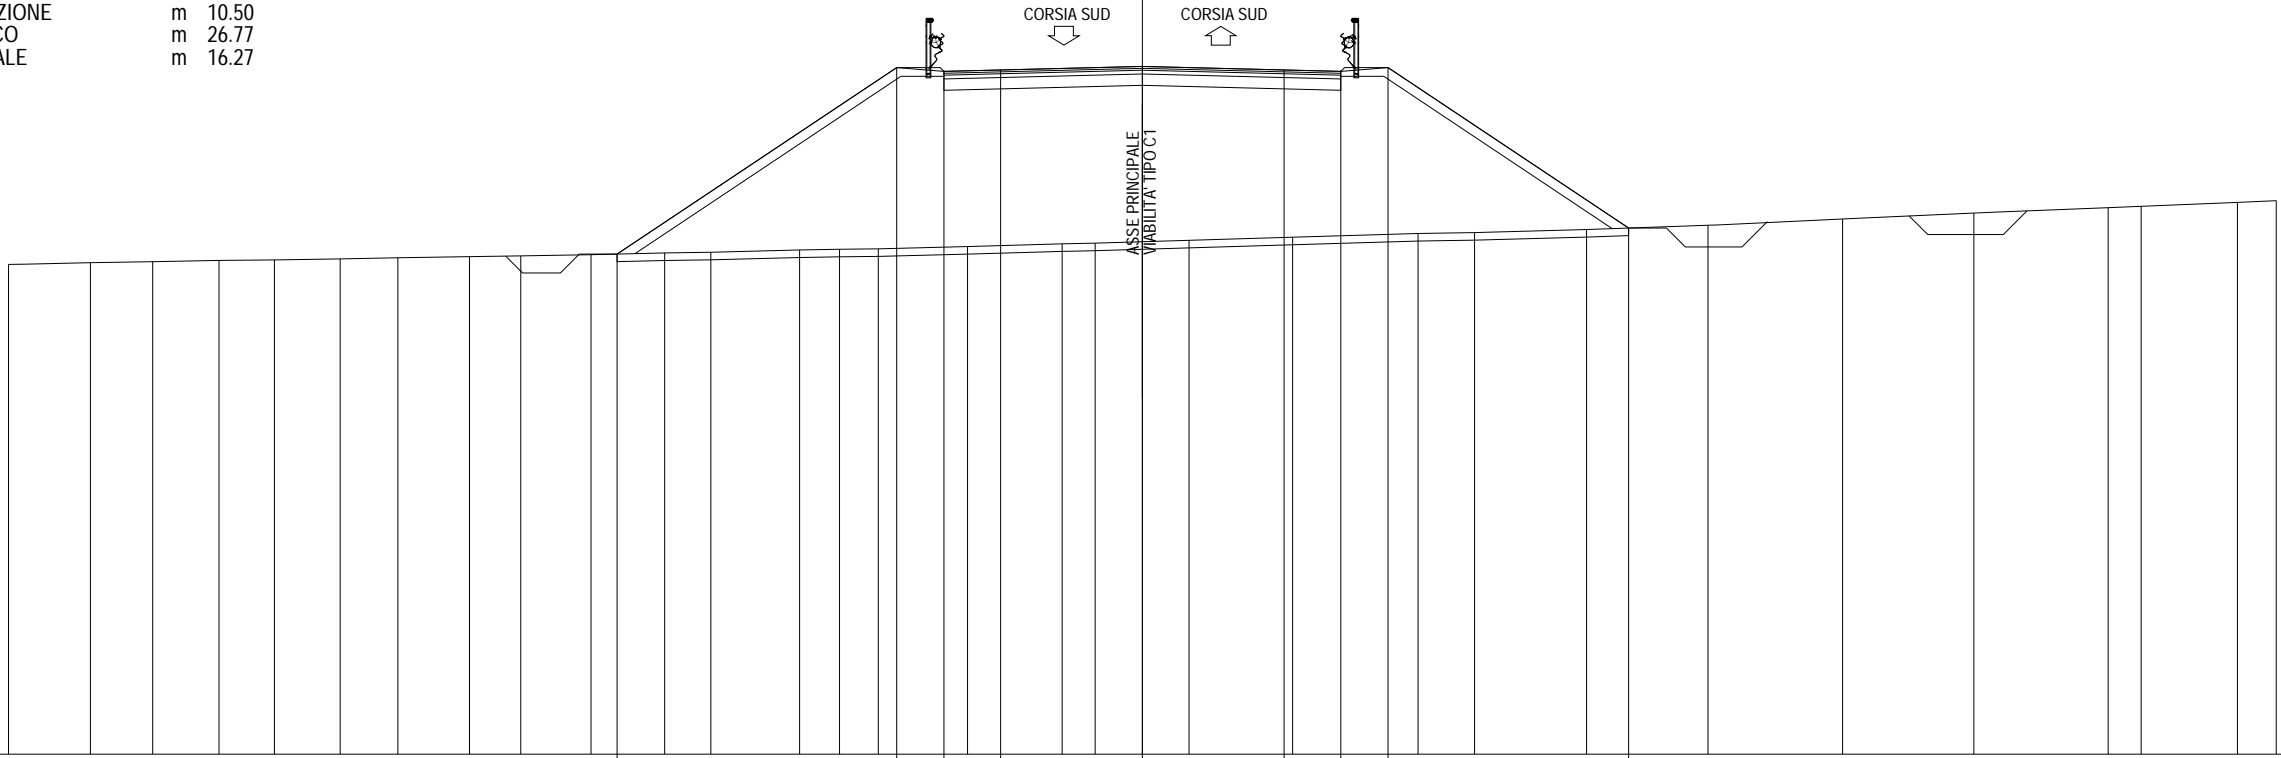

318


200  
200

PARZIALI PROGETTO	7.40																												1.25	1.50	3.75	3.75	1.50	1.25	6.37																				
QUOTE PROGETTO	331.23																												336.16	336.06	336.10	336.19	336.10	336.06	336.16	331.92																			
PARZIALI TERRENO		2.17	1.64	1.76	1.47	1.74	1.52	1.90	1.35	1.86	1.95	1.22	2.35	1.06	1.02	2.36	2.51	0.87	2.49	2.74	3.31	1.50	2.96	3.22	3.56	3.47	3.55	0.88	2.54	1.03																									
QUOTE TERRENO	330.95	331.00	331.03	331.06	331.07	331.10	331.13	331.16	331.18	331.21	331.26	331.28	331.34	331.36	331.37	331.43	331.50	331.52	331.59	331.67	331.77	331.80	331.88	331.99	332.16	332.31	332.46	332.49	332.59	332.64																									




SEZIONE 399  
 PROGRESSIVA 31280.00

- B STERRO m<sup>2</sup> 42.78
- C STERRO FOSSI m<sup>2</sup> 1.13
- a USURA m 13.91
- b BINDER m 13.91
- c BASE m 13.91
- e FONDAZIONE m 13.91
- v VEGETALE m 6.17

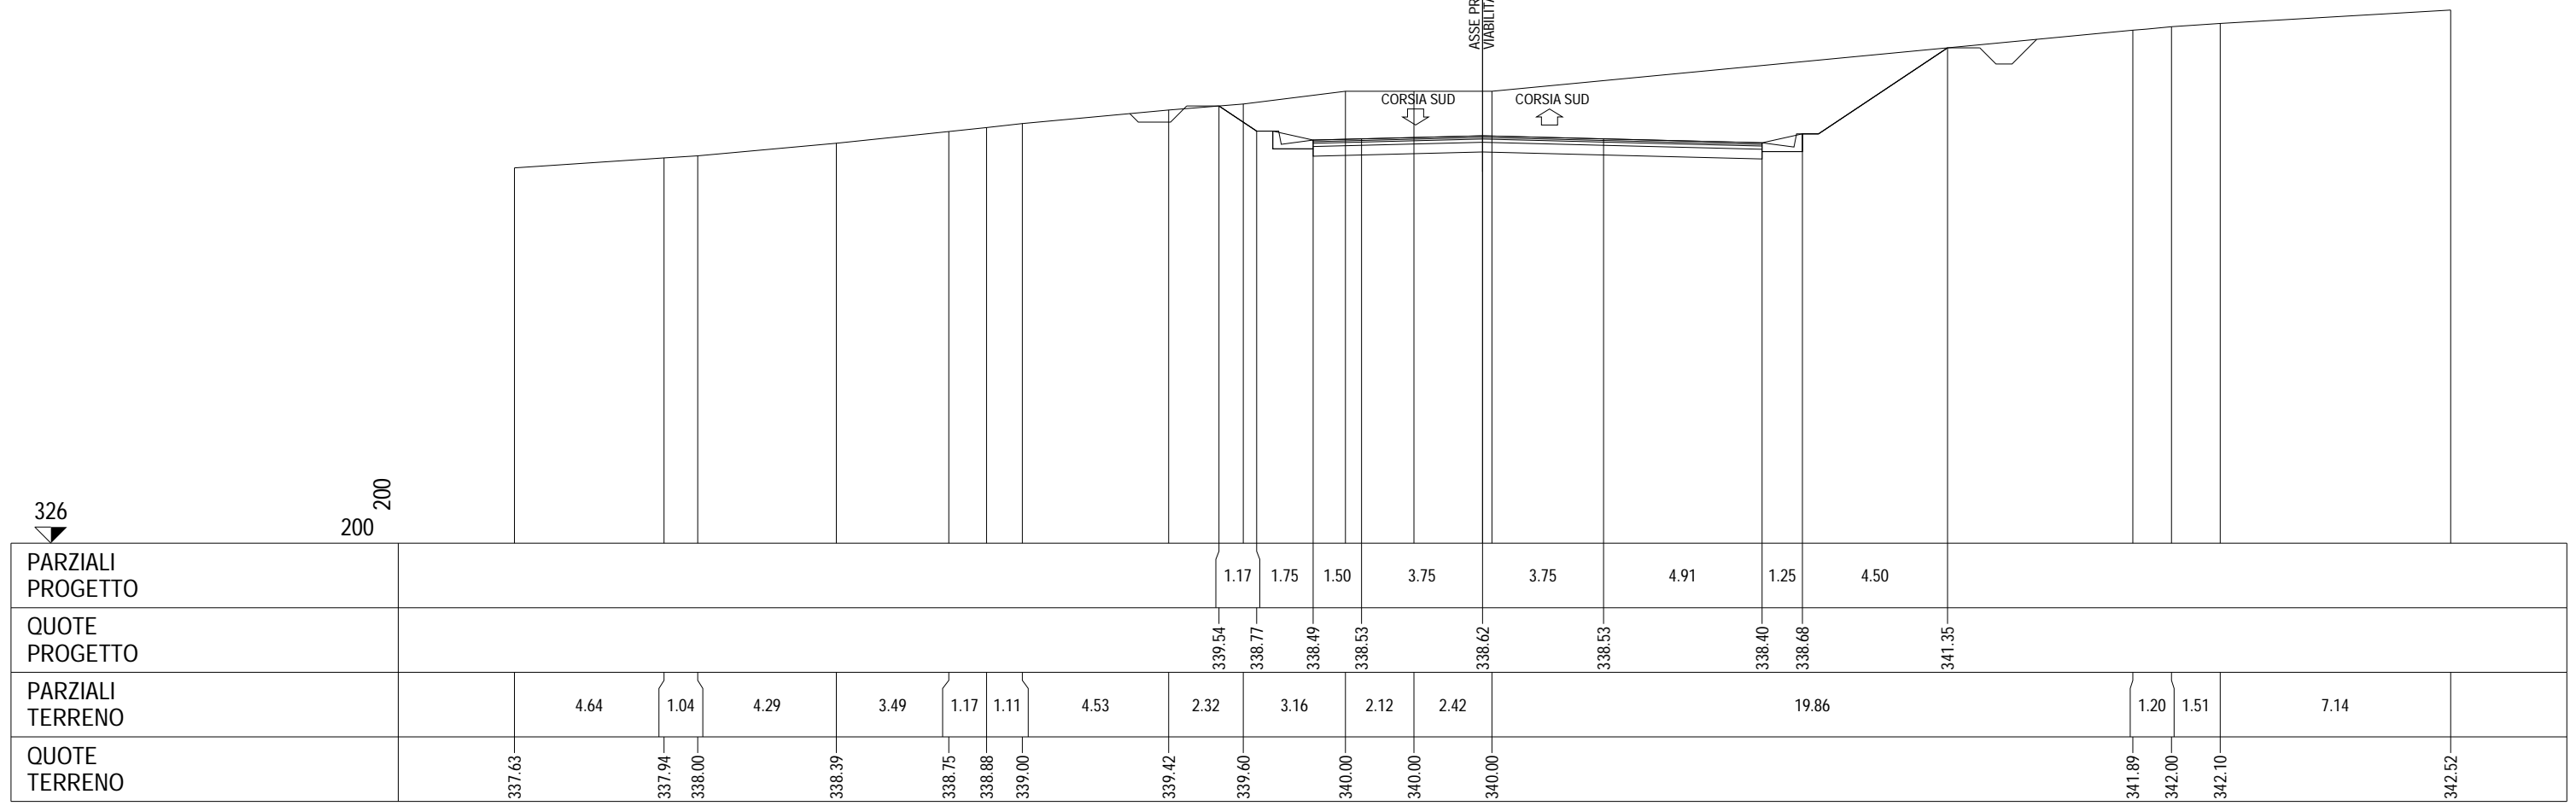

SEZIONE 400  
 PROGRESSIVA 31320.00

- A RILEVATO m<sup>2</sup> 19.92
- C STERRO FOSSI m<sup>2</sup> 1.01
- a USURA m 11.46
- b BINDER m 11.46
- c BASE m 11.46
- e FONDAZIONE m 11.46
- v VEGETALE m 7.59

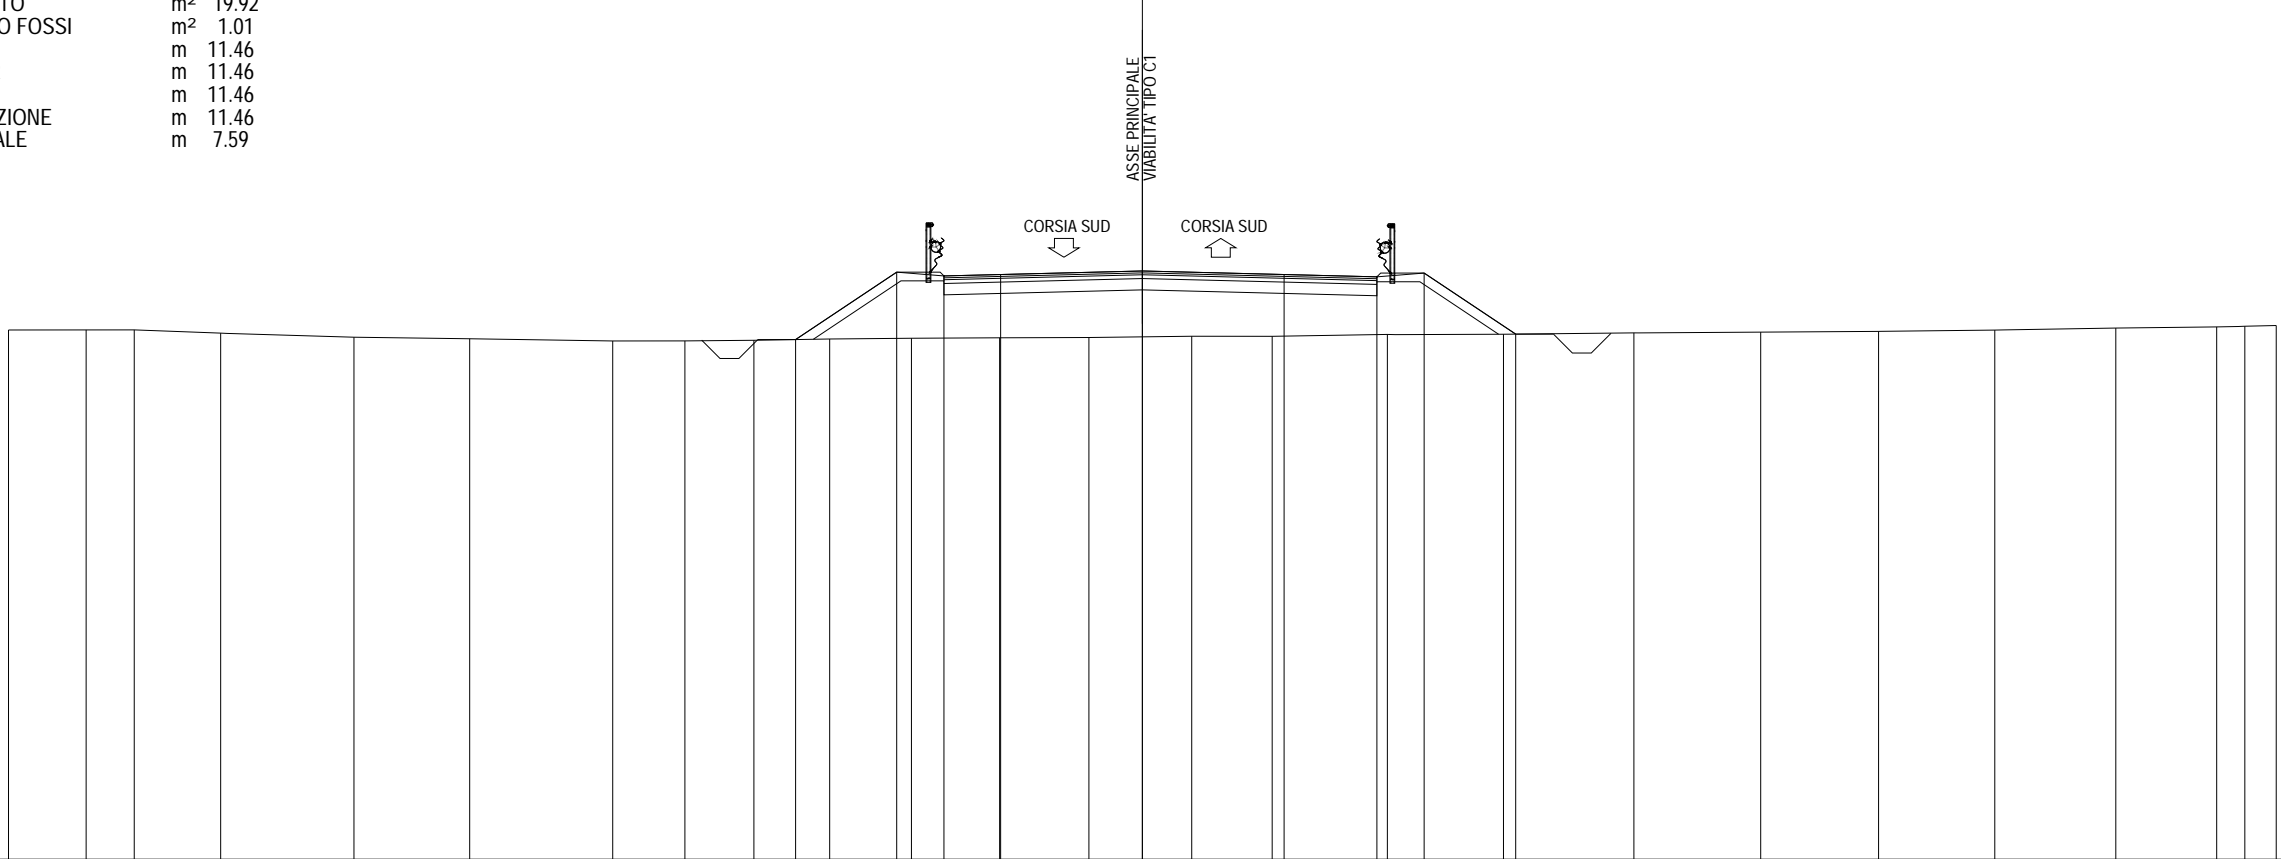

324 ▼	200																				200																		
PARZIALI PROGETTO																				2.67	1.25	1.50	3.75	3.75	2.46	1.25	2.42												
QUOTE PROGETTO																				337.74	339.53	339.43	339.46	339.56	339.46	339.40	339.50	337.89											
PARZIALI TERRENO		2.05	1.28	2.28	3.53	3.06	3.79	1.91	1.82	2.01	2.16	2.33	2.37	2.72	2.12	3.05	3.07	3.45	3.36	3.12	3.07	3.21	2.66	0.75	0.83														
QUOTE TERRENO	338.00	338.00	338.00	337.91	337.81	337.77	337.71	337.71	337.73	337.76	337.78	337.79	337.80	337.83	337.83	337.88	337.89	337.92	337.94	337.96	337.99	338.05	338.08	338.10	338.12														



SEZIONE 402

PROGRESSIVA 31400.00

INTERSEZIONE SVINCOLO SERRA PADUCCI

CORSIA SUD  
    

ASSE PRINCIPALE  
 VIABILITA' TIPO CI

- A RILEVATO            m<sup>2</sup> 144.86
- C STERRO FOSSI      m<sup>2</sup> 1.08
- a USURA                m 10.50
- b BINDER                m 10.50
- c BASE                    m 10.50
- e FONDAZIONE        m 10.50
- v VEGETALE            m 25.96

321  
    200    200

PARZIALI PROGETTO						1.68	2.00		7.50	1.25	1.50	3.75	3.75	1.50	1.25	7.50	2.00	2.78										
QUOTE PROGETTO						334.74	335.85	335.85		340.85	340.75	340.79	340.88	340.79	340.75	340.85		335.85	335.85	334.00								
PARZIALI TERRENO		3.99	2.87	2.08	1.79				24.97							5.32	3.12	2.84	1.60	3.81	0.67	2.80	3.54	0.60				
QUOTE TERRENO	334.93		334.87	334.84	334.81	334.79								334.01		334.00	334.00	334.00	334.00	334.00	334.00	334.00	334.00	333.90	333.87			

SEZIONE 403

PROGRESSIVA 31440.00


INTERSEZIONE SVINCOLO SERRA PADUCCI

CORSIA SUD

CORSIA SUD

ASSE PRINCIPALE  
VIABILITA' TIPO C1

A RILEVATO	m <sup>2</sup>	124.63
C STERRO FOSSI	m <sup>2</sup>	1.11
a USURA	m	10.50
b BINDER	m	10.50
c BASE	m	10.50
e FONDAZIONE	m	10.50
v VEGETALE	m	23.86

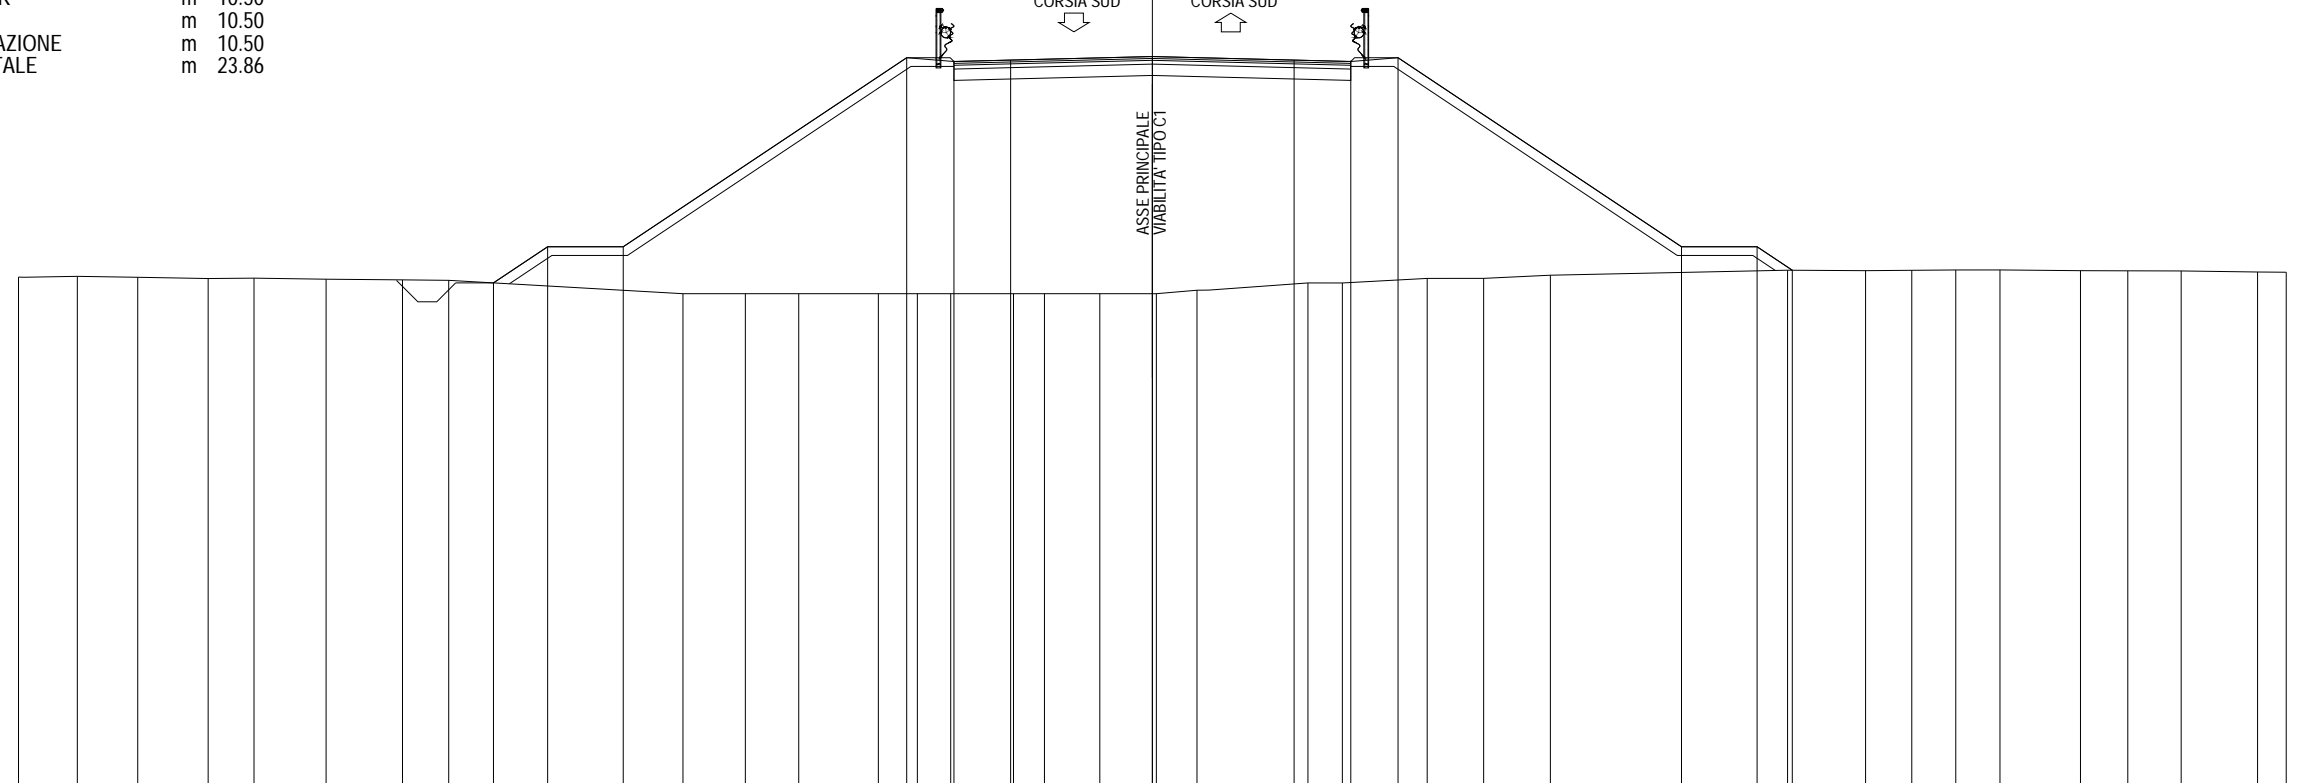

322 ▼	200																				200																							
PARZIALI PROGETTO	1.43																				2.00	7.50										1.25	1.50	3.75	3.75	1.50	1.25	7.50	2.00	0.93				
QUOTE PROGETTO	335.29																				336.24	336.24	341.24										341.14	341.18	341.27	341.18	341.14	341.24	336.24	336.24	335.62			
PARZIALI TERRENO	1.56	1.59	1.87	1.21	1.91	2.02	1.22	6.20										1.65	1.41	2.11	1.03	0.88	1.67	0.81	1.47	1.50	1.07	2.94	0.91	2.24	1.50	1.76	6.28	2.06	1.22	1.17	1.17	2.13	1.25	1.41	2.02	0.76		
QUOTE TERRENO	335.44	335.46	335.43	335.40	335.41	335.38	335.37	335.35	335.00										335.00	335.00	335.00	335.00	335.00	335.00	335.00	335.00	335.00	335.00	335.09	335.28	335.28	335.40	335.41	335.49	335.62	335.61	335.62	335.63	335.63	335.61	335.61	335.60	335.57	335.57



SEZIONE 404

PROGRESSIVA 31480.00

INTERSEZIONE SVINCOLO SERRA PADUCCI

CORSIA SUD

CORSIA SUD

ASSE PRINCIPALE  
VIABILITA' TIPO CI

- A RILEVATO m<sup>2</sup> 85.88
- C STERRO FOSSI m<sup>2</sup> 1.55
- a USURA m 10.50
- b BINDER m 10.50
- c BASE m 10.50
- e FONDAZIONE m 10.50
- v VEGETALE m 19.36


323

200  
200

PARZIALI PROGETTO							0.67	2.00		7.50		1.25	1.50	3.75	3.75	1.50	1.25	6.69											
QUOTE PROGETTO							336.00	336.45	336.45			341.45	341.35	341.38	341.48	341.38	341.35	341.45	336.99										
PARZIALI TERRENO		3.16	0.73	2.28	0.96	2.21	2.21	0.38	2.15	0.93	3.13	1.35	1.89	2.51	2.62	1.68	1.26	0.99	3.62	0.61	3.72	3.95	2.50	0.95	3.71	3.10	3.36	3.37	0.67
QUOTE TERRENO	336.97	336.99	337.00	337.02	337.00	337.00	336.26	336.00	336.09	336.32	336.35	336.40	336.55	336.61	336.69	336.74	336.78	336.84	336.86	336.92	336.98	337.00	337.01	337.05	337.07	337.07	337.05	337.05	

SEZIONE 405  
 PROGRESSIVA 31510.63

INTERSEZIONE SVINCOLO SERRA PADUCCI

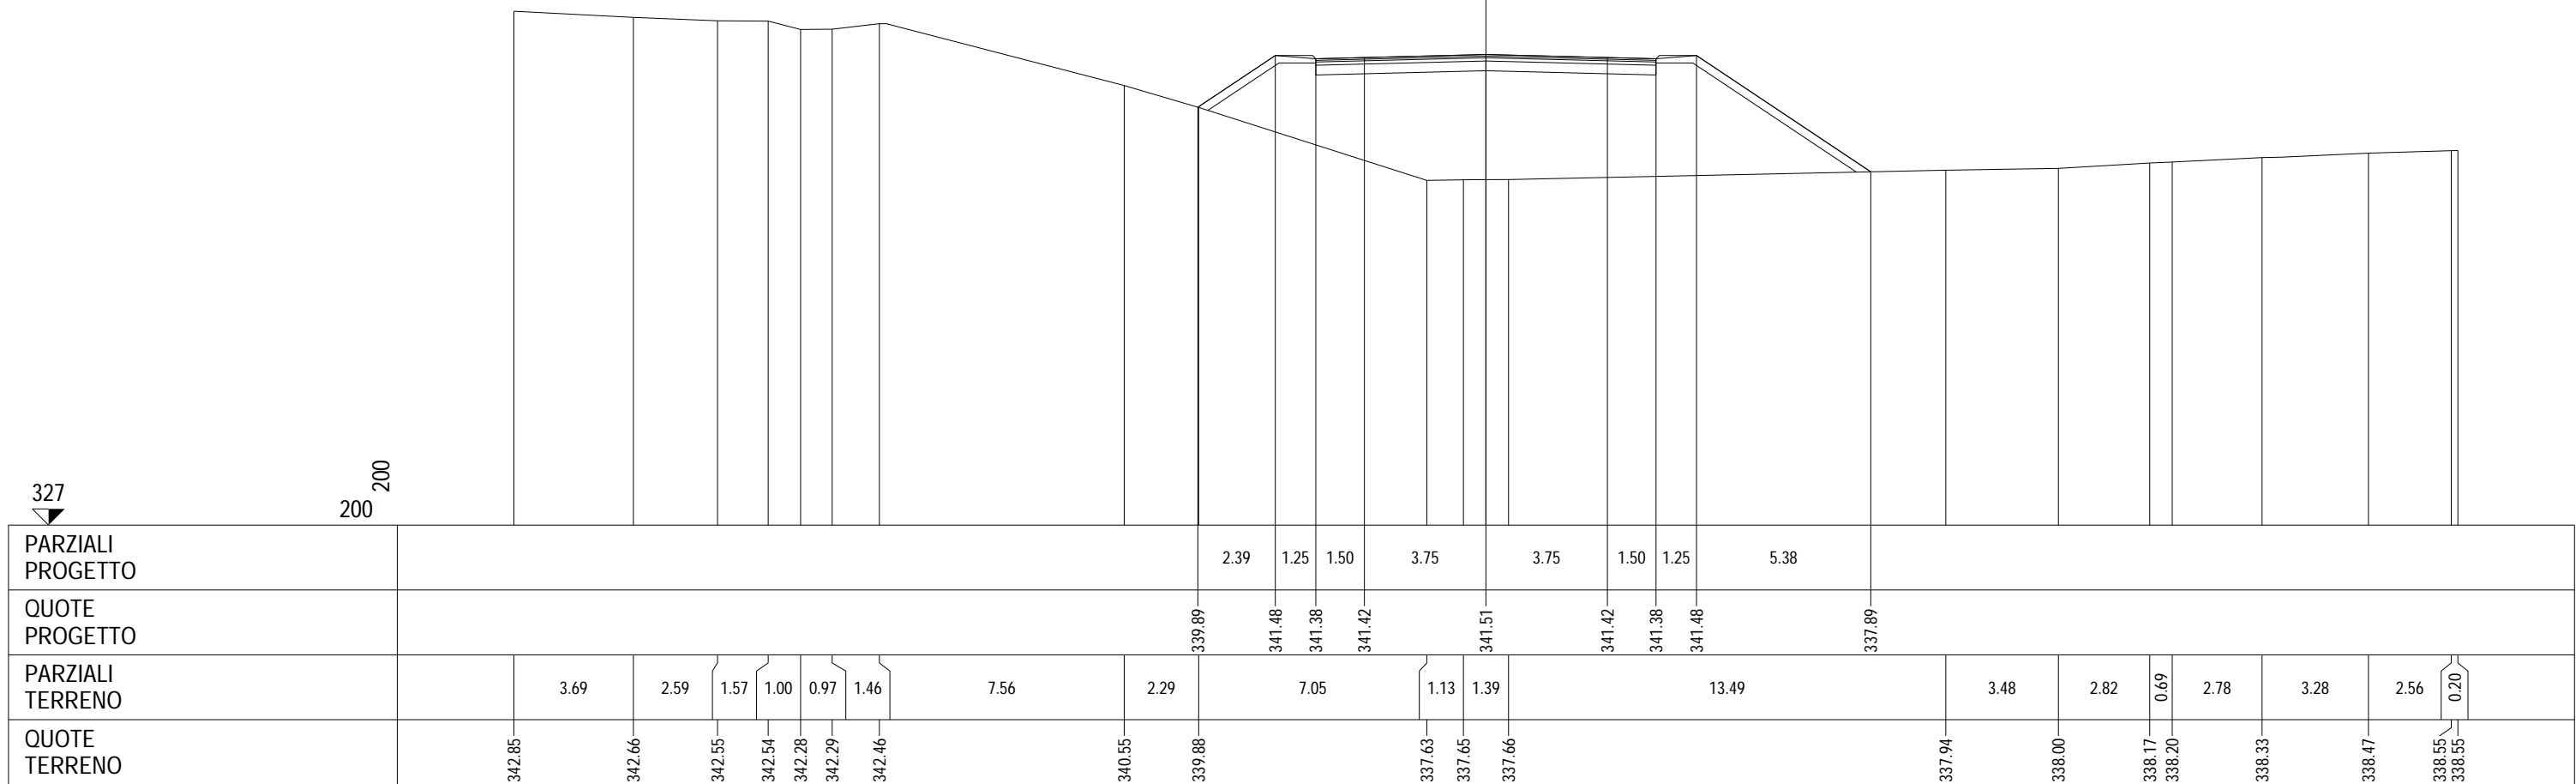

327

200 200