LIVELLETTE	DIFF. DI QUOTA DISTANZA PENDENZA	h = 4.332 L = 702.303 i = 0.006	h = -19.959 L = 707.220 i = -0.028	h = 13.313 L = 1150.892 i = 0.012	h = -14.657 L = 389.127 i = -0.038	h = 0.000 L = 225.398 i = 0.000	h = 2.738 L = 94.431 i = 0.029

Num	15
Pr	10998.597
Qt	135.253
R	17000.000
T	292.316
Fr	2.513
Sv	584.697

Num	16
Pr	11705.816
Qt	115.294
R	8000.000
T	159.158
Fr	1.583
Sv	318.348

Num	17
Pr	12856.709
Qt	128.607
R	11400.000
T	280.635
Fr	3.454
Sv	561.374

Num	18
Pr	13245.836
Qt	113.950
R	4500.000
T	84.750
Fr	0.798
Sv	169.539

Num	19
Pr	13471.234
Qt	113.950
R	3750.000
T	54.361
Fr	0.394
Sv	108.738

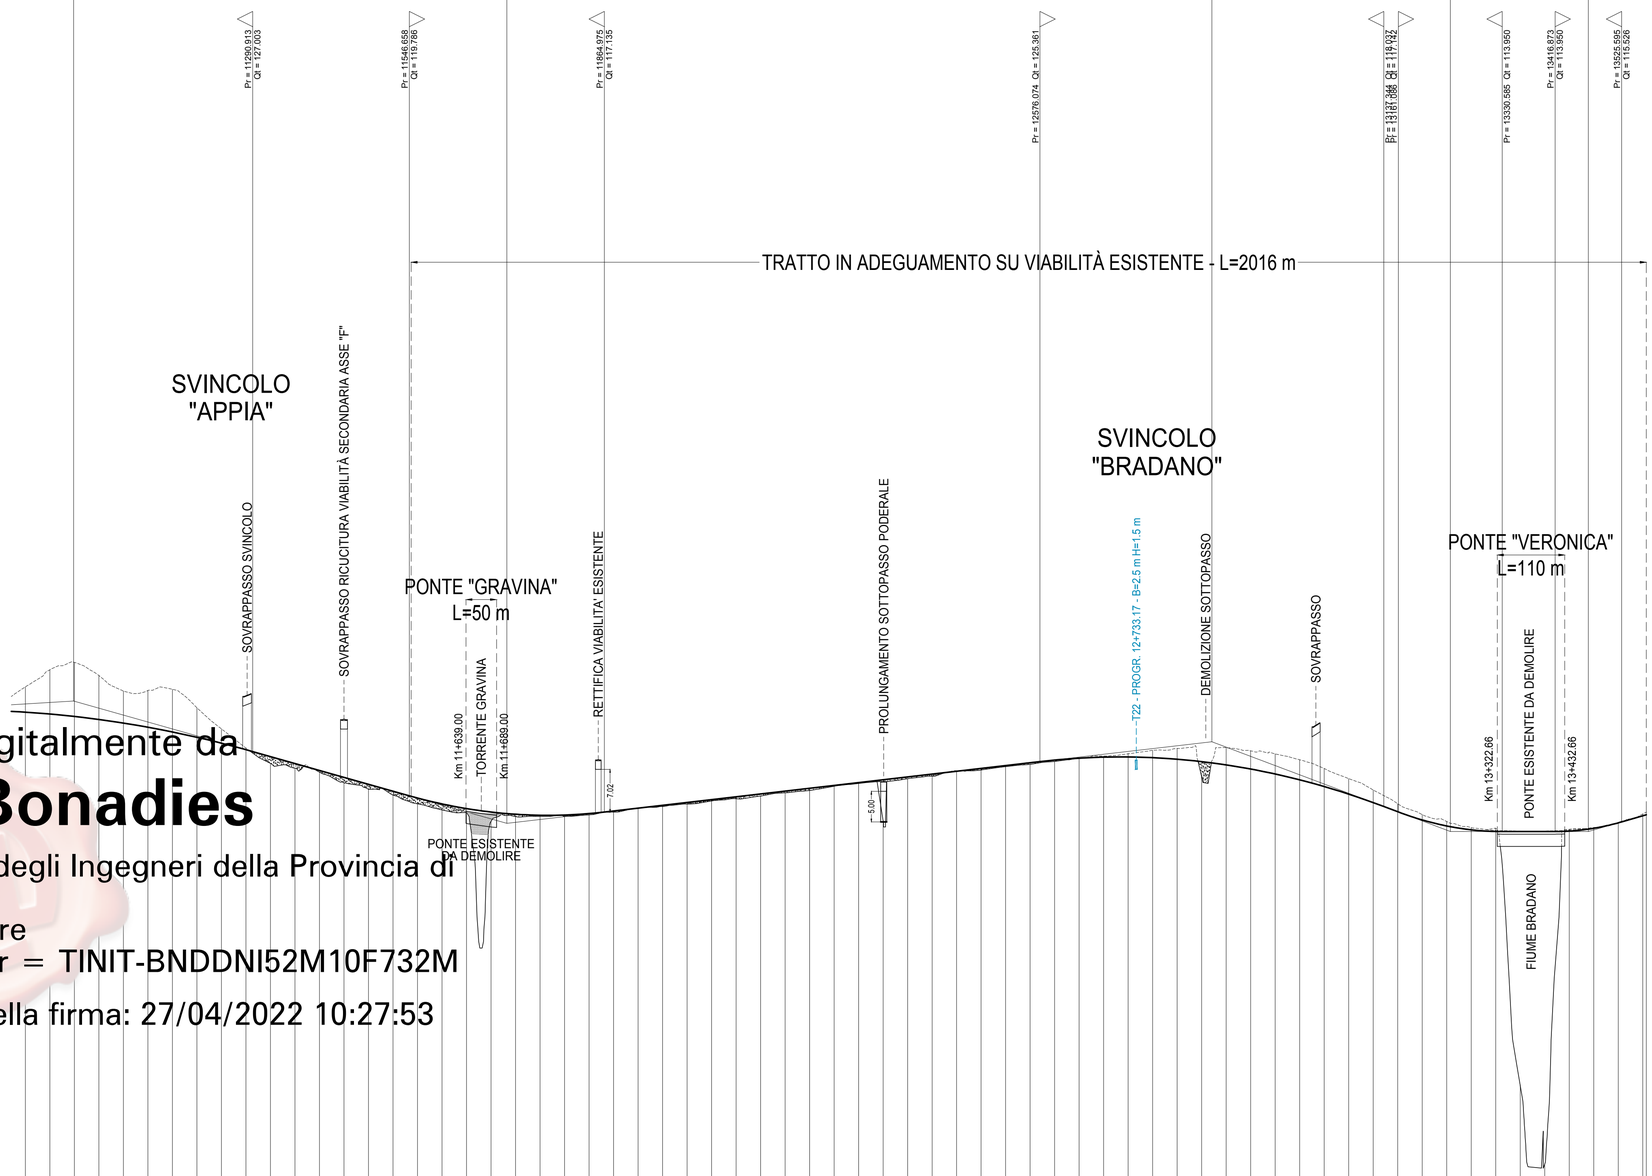

Firmato digitalmente da
Dino Bonadies
O = Ordine degli Ingegneri della Provincia di Perugia
T = Ingegnere
SerialNumber = TINIT-BNDDNI52M10F732M
C = IT
Data e ora della firma: 27/04/2022 10:27:53

SCALA QUOTE 1:500
SCALA DISTANZE 1:5000

QT.RIF. 50.000

NUMERO SEZIONI	274	275	276	277	278	279	280	281	282	283	284	285	286	287	288	289	290	291	292	293	294	295	296	297	298	299	300	301	302	303	304	305	306	307	308	309	310	311	312	313	314	315	316	317	318	319	320	321	322	323	324	325	326	327	328	329	330	331	332	333	334	335	336	337	338	339	340 341
DISTANZE PARZIALI		40.00	40.00	40.00	40.00	40.00	40.00	40.00	40.00	40.00	40.00	40.00	40.00	40.00	40.00	40.00	40.00	40.00	40.00	40.00	40.00	40.00	40.00	40.00	40.00	40.00	40.00	40.00	40.00	40.00	40.00	40.00	40.00	40.00	40.00	40.00	40.00	40.00	40.00	40.00	40.00	40.00	40.00	40.00	40.00	40.00	40.00	40.00	40.00	40.00	40.00	40.00	40.00	40.00	40.00	40.00	40.00	40.00	40.00	40.00	40.00	40.00	40.00	40.00	40.00
DISTANZE PROGRESSIVE	10920.00	10960.00	11000.00	11040.00	11080.00	11120.00	11160.00	11200.00	11240.00	11280.00	11320.00	11360.00	11400.00	11440.00	11480.00	11520.00	11560.00	11600.00	11640.00	11680.00	11720.00	11760.00	11800.00	11840.00	11880.00	11920.00	11960.00	12000.00	12040.00	12080.00	12120.00	12160.00	12200.00	12240.00	12280.00	12320.00	12360.00	12400.00	12440.00	12480.00	12520.00	12560.00	12600.00	12640.00	12680.00	12720.00	12760.00	12800.00	12840.00	12880.00	12920.00	12960.00	13000.00	13040.00	13080.00	13120.00	13160.00	13200.00	13240.00	13280.00	13320.00	13360.00	13400.00	13440.00	13480.00	13520.00	13560.00 13565.66
QUOTE TERRENO	137.56	140.35	141.56	139.41	136.87	136.97	137.16	134.14	130.70	127.58	125.07	124.28	123.64	121.91	120.84	119.91	118.47	117.48	117.07	115.59	116.40	116.43	116.44	116.67	117.14	117.80	118.04	118.45	118.93	119.31	119.74	120.27	120.64	121.33	121.80	115.75	122.57	123.00	123.88	123.99	124.54	124.91	125.39	125.95	126.27	126.65	127.21	127.52	122.90	127.65	127.12	126.62	125.67	124.23	122.58	120.72	118.47	116.72	115.59	114.59	114.48	72.57	59.68	114.32	114.60	115.43	116.82 117.11
QUOTE PROGETTO	133.42	133.12	132.72	132.23	131.65	130.97	130.19	129.33	128.36	127.31	126.18	125.05	123.92	122.80	121.67	120.54	119.42	118.46	117.70	117.13	116.77	116.61	116.65	116.89	117.31	117.77	118.23	118.70	119.16	119.62	120.09	120.55	121.01	121.47	121.94	122.40	122.86	123.32	123.79	124.25	124.71	125.17	125.61	125.92	126.09	126.12	126.00	125.75	125.36	124.83	124.15	123.34	122.38	121.29	120.05	118.68	117.18	115.84	114.23	113.96	113.95	113.95	114.02	114.48	115.37	116.52 116.69
DIFFERENZA DI QUOTA	-4.13	-7.23	-8.84	-7.17	-5.22	-6.00	-6.96	-4.82	-2.34	-0.27	1.11	0.78	0.29	0.89	0.83	0.63	0.95	0.98	0.63	1.55	0.37	0.18	0.21	0.22	0.17	-0.03	0.19	0.25	0.23	0.31	0.34	0.28	0.37	0.14	6.65	0.29	0.33	-0.09	0.26	0.17	0.23	-0.03	-0.18	-0.53	-1.20	-1.77	2.46	-2.83	-2.97	-3.28	-3.29	-2.95	-2.53	-2.04	-1.29	-0.87	-0.73	-0.36	-0.52	-41.38	-54.27	-0.30	-0.12	-0.06	-0.29 -0.42
ETTOMETRICHE			110			111			112		113			114			115			116			117			118			119			120			121			122			123			124			125			126			127			128			129			130			131			132			133			134			135	

ANDAMENTO PLANIMETRICO

R = 948.250
Sv = 776.856
12
A = 316.100 L2 = 105.372
L = 834.571
A = 338.000 L1 = 113.113
13
Sv = 440.366
R = 1010.000
A = 338.000 L2 = 113.113
L = 272.373

SOPRAELEVAZIONI

-0.056
-0.025
-0.025
0.025
0.054
0.025
-0.025

QUADRO D'UNIONE

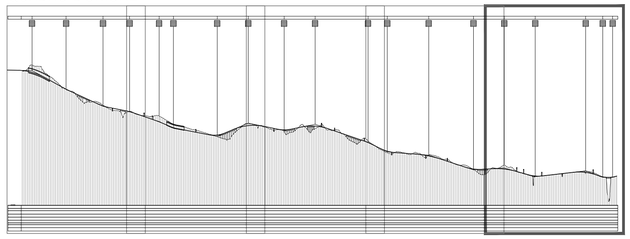

Anas SpA

Direzione Centrale Progettazione

COLLEGAMENTO MEDIANO "MURGIA –POLLINO"

TRATTO GIOIA DEL COLLE – MATERA – FERRANDINA – PISTICCI
BY–PASS DI MATERA

PROGETTO DI FATTIBILITÀ TECNICO ECONOMICA

IL PROGETTISTA
Dott. Ing. Dino Bonadies
Ordine Ingegneri Provincia di Perugia n° A829

IL GEOLOGO:
Dott. Geol. Stefano Piazzoli
Ordine Geologi Regione Umbria n° 107

IL RESPONSABILE DEL S.I.A.
Dott. Arch. Enrica Rasimelli
Ordine Architetti, Paesaggisti, Pianificatori e Conservatori
Provincia di Perugia n° 430

IL COORDINATORE PER LA SICUREZZA IN FASE DI PROGETTAZIONE
Dott. Ing. Dino Bonadies
Ordine Ingegneri Provincia di Perugia n° A829

IL GRUPPO DI PROGETTAZIONE:

MANDATARIA
Ing. D. BONADIES
Ing. M. RASIMELLI
Ing. P. LOSPENNATO
Ing. S. PELLEGRINI
Ing. M. PROCACCI
Ing. R. CERQUIGLINI
Ing. M. CARAFFINI
Geom. M. BINAGLIA

MANDANTE
Ing. N. SARACA
Ing. A. NUNZIATI
Ing. E. CAPANNA

MANDANTE
Ing. L. MONTERISI
Ing. G. CICIRIELLO

MANDANTE
Ing. F. PACCAPELO
Ing. S. GIOTTA

VISTO: IL RESPONSABILE DEL PROCEDIMENTO	VISTO: IL VICE DIRETTORE AREA INGEGNERIA SPECIALISTICA	VISTO: IL RESPONSABILE DI AREA	PROTOCOLLO	DATA
--	--	--		

PROGETTO STRADALE

TRACCIATO SELEZIONATO – TRATTO IN VARIANTE CATEGORIA B
PROFILI LONGITUDINALI
PROFILO LONGITUDINALE TRACCIATO "A" – CARREGGIATA SUD – TAV. 5 DI 5

CODICE PROGETTO	CODICE FILE	REVISIONE	SCALA:
PZ139	P02_PS00_TRA_FP05_C	C	1:5.000/500

PROGETTO L 0 7 1 5 Z | LIV. PROG. P | N. PROG. 0 0 2 0

CODICE ELAB. P 0 2 P S 0 0 T R A F P 0 5

Revisione	Descrizione	Data	Redatto	Verificato	Approvato
C	REVISIONE A SEGUITO ISTRUTTORIA	MAGGIO 2021	PAGLIACCI	LOSPENNATO	BONADIES
B	REVISIONE A SEGUITO ISTRUTTORIA	NOVEMBRE 2020	PAGLIACCI	LOSPENNATO	BONADIES
A	PRIMA EMISSIONE	SETTEMBRE 2020	PAGLIACCI	LOSPENNATO	BONADIES