LIVELLETTE	DIFF. DI QUOTA DISTANZA PENDENZA	h = -2.738 L = 94.425 i = -0.029	h = 0.000 L = 225.351 i = 0.000	h = 14.657 L = 387.059 i = 0.038	h = -13.216 L = 1153.605 i = -0.011	h = 19.862 L = 707.518 i = 0.028	h = -4.332 L = 703.067 i = -0.006

Num	1
Pr	94.425
Qt	113.950
R	3750.000
T	54.369
Fr	0.394
Sv	108.752

Num	2
Pr	319.776
Qt	113.950
R	4500.000
T	85.202
Fr	0.807
Sv	170.445

Num	3
Pr	706.835
Qt	128.607
R	11400.000
T	281.144
Fr	3.467
Sv	562.393

Num	4
Pr	1860.440
Qt	115.391
R	8000.000
T	158.112
Fr	1.562
Sv	316.255

Num	5
Pr	2567.958
Qt	135.253
R	17000.000
T	290.986
Fr	2.490
Sv	582.036

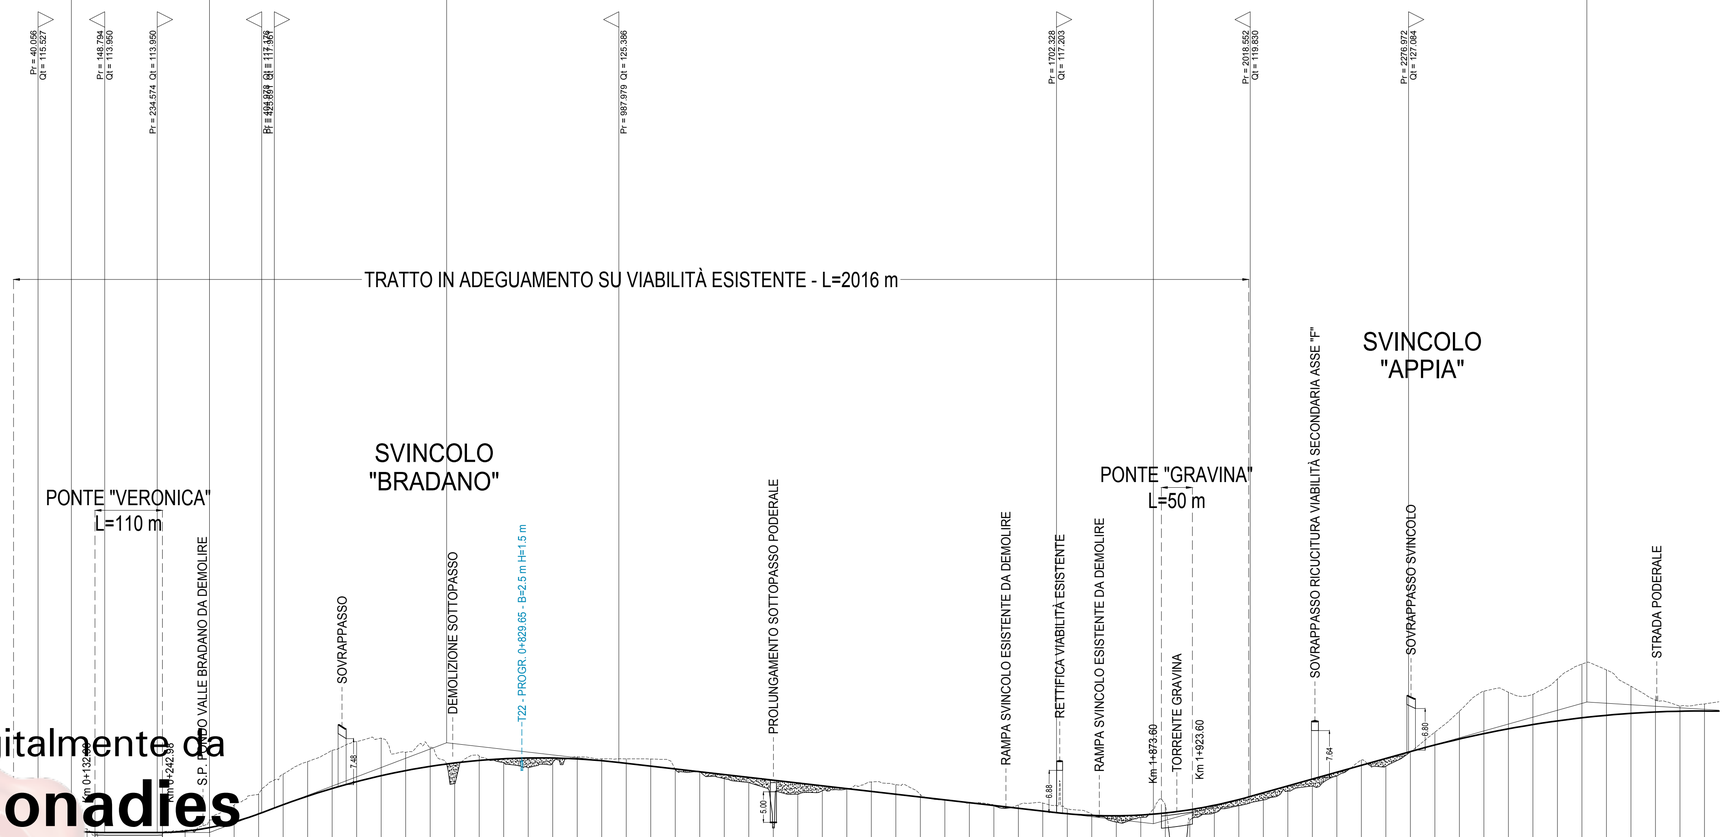

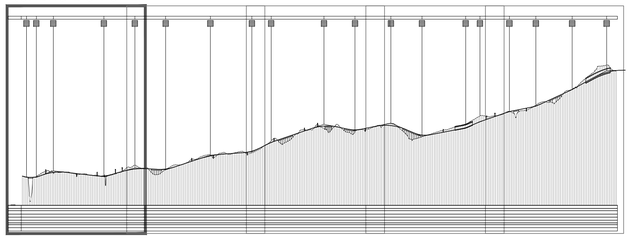

Firmato digitalmente da
Dino Bonadies
O = Ordine degli Ingegneri della Provincia di Perugia
T = Ingegnere
SerialNumber = TINIT-BNDDNI52M10F732M
C = IT
Data e ora della firma: 27/04/2022 10:27:55

SCALA QUOTE 1:500
SCALA DISTANZE 1:5000

QT.RIF. 50.000

NUMERO SEZIONI	DISTANZE PARZIALI	DISTANZE PROGRESSIVE	QUOTE TERRENO	QUOTE PROGETTO	DIFFERENZA DI QUOTA
1	40.00	0.00	117.05	116.69	-0.37
2	40.00	40.00	115.77	115.53	-0.24
3	40.00	80.00	114.76	114.58	-0.18
4	40.00	120.00	114.55	114.06	-0.49
5	40.00	160.00	68.98	113.95	44.97
6	40.00	200.00	66.73	113.95	47.22
7	40.00	240.00	112.10	113.95	1.85
8	40.00	280.00	114.36	114.18	-0.18
9	40.00	320.00	116.00	114.76	-1.24
10	40.00	360.00	118.44	115.70	-2.74
11	40.00	400.00	120.27	116.99	-3.28
12	40.00	440.00	123.48	118.49	-4.98
13	40.00	480.00	125.52	119.89	-5.63
14	40.00	520.00	127.37	121.14	-6.22
15	40.00	560.00	128.81	122.26	-6.55
16	40.00	600.00	129.36	123.23	-6.13
17	40.00	640.00	127.05	124.06	-2.99
18	40.00	680.00	127.86	124.75	-3.10
19	40.00	720.00	121.94	125.31	3.37
20	40.00	760.00	126.42	125.72	-0.70
21	40.00	800.00	125.36	125.99	0.63
22	40.00	840.00	124.54	126.12	1.58
23	40.00	880.00	125.34	126.11	0.77
24	40.00	920.00	126.30	125.96	-0.34
25	40.00	960.00	125.98	125.67	-0.31
26	40.00	1000.00	125.98	125.25	-0.73
27	40.00	1040.00	125.95	124.79	-1.16
28	40.00	1080.00	124.29	124.33	0.04
29	40.00	1120.00	123.89	123.87	-0.02
30	40.00	1160.00	122.75	123.42	0.67
31	40.00	1200.00	122.11	122.96	0.85
32	40.00	1240.00	114.69	122.50	7.81
33	40.00	1280.00	120.22	122.04	1.82
34	40.00	1320.00	120.76	121.58	0.82
35	40.00	1360.00	121.06	121.12	0.07
36	40.00	1400.00	122.20	120.67	-1.53
37	40.00	1440.00	121.77	120.21	-1.56
38	40.00	1480.00	120.16	119.75	-0.41
39	40.00	1520.00	119.27	119.29	0.02
40	40.00	1560.00	118.75	118.83	0.09
41	40.00	1600.00	118.40	118.38	-0.02
42	40.00	1640.00	118.44	117.92	-0.52
43	40.00	1680.00	118.77	117.46	-1.31
44	40.00	1720.00	117.82	117.02	-0.80
45	40.00	1760.00	116.92	116.75	-0.17
46	40.00	1800.00	115.65	116.68	1.03
47	40.00	1840.00	116.42	116.81	0.39
48	40.00	1880.00	118.42	117.14	-1.28
49	40.00	1920.00	116.10	117.67	1.57
50	40.00	1960.00	117.14	118.40	1.26
51	40.00	2000.00	118.33	119.33	1.00
52	40.00	2040.00	119.25	120.43	1.18
53	40.00	2080.00	120.71	121.56	0.84
54	40.00	2120.00	121.55	122.68	1.13
55	40.00	2160.00	123.20	123.80	0.60
56	40.00	2200.00	125.78	124.92	-0.85
57	40.00	2240.00	124.77	126.05	1.28
58	40.00	2280.00	127.12	127.17	0.05
59	40.00	2320.00	130.34	128.24	-2.10
60	40.00	2360.00	133.75	129.21	-4.54
61	40.00	2400.00	137.02	130.09	-6.93
62	40.00	2440.00	136.83	130.88	-5.95
63	40.00	2480.00	136.48	131.57	-4.91
64	40.00	2520.00	139.01	132.17	-6.84
65	40.00	2560.00	141.45	132.67	-8.77
66	40.00	2600.00	140.49	133.08	-7.41
67	40.00	2640.00	137.82	133.40	-4.42
68	40.00	2680.00	135.56	133.62	-1.94
69	40.00	2720.00	134.60	133.75	-0.85
70		2760.00	134.94	133.78	-1.16

ETTOMETRICHE: 0 1 2 3 4 5 6 7 8 9 10 11 12 13 14 15 16 17 18 19 20 21 22 23 24 25 26 27

ANDAMENTO PLANIMETRICO:
L = 273.875
A = 339.000 L1 = 113.083
R = 1016.250
Sv = 438.112
1
A = 339.000 L2 = 113.083
L = 832.408
A = 317.800 L1 = 105.939
2
Sv = 781.283
R = 953.350
A = 317.800 L2 = 105.939

SOPRAELEVAZIONI:
-0.025
-0.053
-0.025
0.025
-0.025
0.056
0.025
-0.025

Anas SpA

Direzione Centrale Progettazione

COLLEGAMENTO MEDIANO "MURGIA – POLLINO"

TRATTO GIOIA DEL COLLE – MATERA – FERRANDINA – PISTICCI
BY–PASS DI MATERA

PROGETTO DI FATTIBILITÀ TECNICO ECONOMICA

IL PROGETTISTA
Dott. Ing. Dino Bonadies
Ordine Ingegneri Provincia di Perugia n° A829

IL GEOLOGO:
Dott. Geol. Stefano Piazzoli
Ordine Geologi Regione Umbria n° 107

IL RESPONSABILE DEL S.I.A.
Dott. Arch. Enrico Rasimelli
Ordine Architetti, Paesaggisti, Pianificatori e Conservatori
Provincia di Perugia n° 430

IL COORDINATORE PER LA SICUREZZA IN FASE DI PROGETTAZIONE
Dott. Ing. Dino Bonadies
Ordine Ingegneri Provincia di Perugia n° A829

IL GRUPPO DI PROGETTAZIONE:

MANDATARIA
Ing. D. BONADIES
Ing. M. RASIMELLI
Ing. P. LOSPENNATO
Ing. S. PELLEGRINI
Ing. M. PROCACCI
Ing. R. CEROJUGULINI
Ing. M. CARAFFINI
Geom. M. BINAGLIA

MANDANTE
Ing. N. SARACA
Ing. A. NUNZIATI
Ing. E. CAPANNA

MANDANTE
Ing. L. MONTERISI
Ing. G. CICIRIELLO

MANDANTE
Ing. F. PACCAPELO
Ing. S. GIOTTA

VISTO: IL RESPONSABILE DEL PROCEDIMENTO	VISTO: IL VICE DIRETTORE AREA INGEGNERIA SPECIALISTICA	VISTO: IL RESPONSABILE DI AREA	PROTOCOLLO	DATA
--	--	--		

PROGETTO STRADALE

TRACCIATO SELEZIONATO – TRATTO IN VARIANTE CATEGORIA B
PROFILI LONGITUDINALI
PROFILO LONGITUDINALE TRACCIATO "A" – CARREGGIATA NORD – TAV. 1 DI 5

CODICE PROGETTO	CODICE FILE	REVISIONE	SCALA:
PZ139 PROGETTO LV. PROG. N. PROG. L0715Z P 0020	P02_PS00_TRA_FP06_C CODICE ELAB. P02 PS00 TRA FP06	C	1:5.000/500

Revisione	Descrizione	Data	Redatto	Verificato	Approvato
C	REVISIONE A SEGUITO ISTRUTTORIA	MAGGIO 2021	PAGLIACCI	LOSPENNATO	BONADIES
B	REVISIONE A SEGUITO ISTRUTTORIA	NOVEMBRE 2020	PAGLIACCI	LOSPENNATO	BONADIES
A	PRIMA EMISSIONE	SETTEMBRE 2020	PAGLIACCI	LOSPENNATO	BONADIES